


- ### Legende
-  Bestaande verkeersborden
 -  Geplande verkeersborden
 -  Te verwijderen verkeersborden
 -  Bestaande wegmarkeringen
 -  Geplande wegmarkeringen
 -  Te verwijderen wegmarkeringen
 -  Ander gepland dossier (in voorbereiding bij MOBBED)

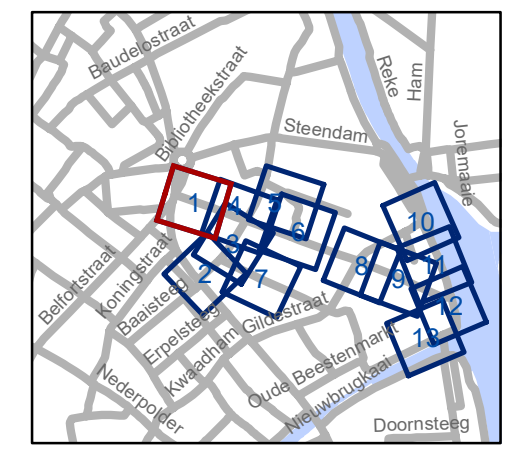


gent: Mobiliteitsbedrijf stad Gent
Verkeerstechnische taken



**Nieuwpoort uitbreiding
zone bewoners**


Dossiernummer P-734871

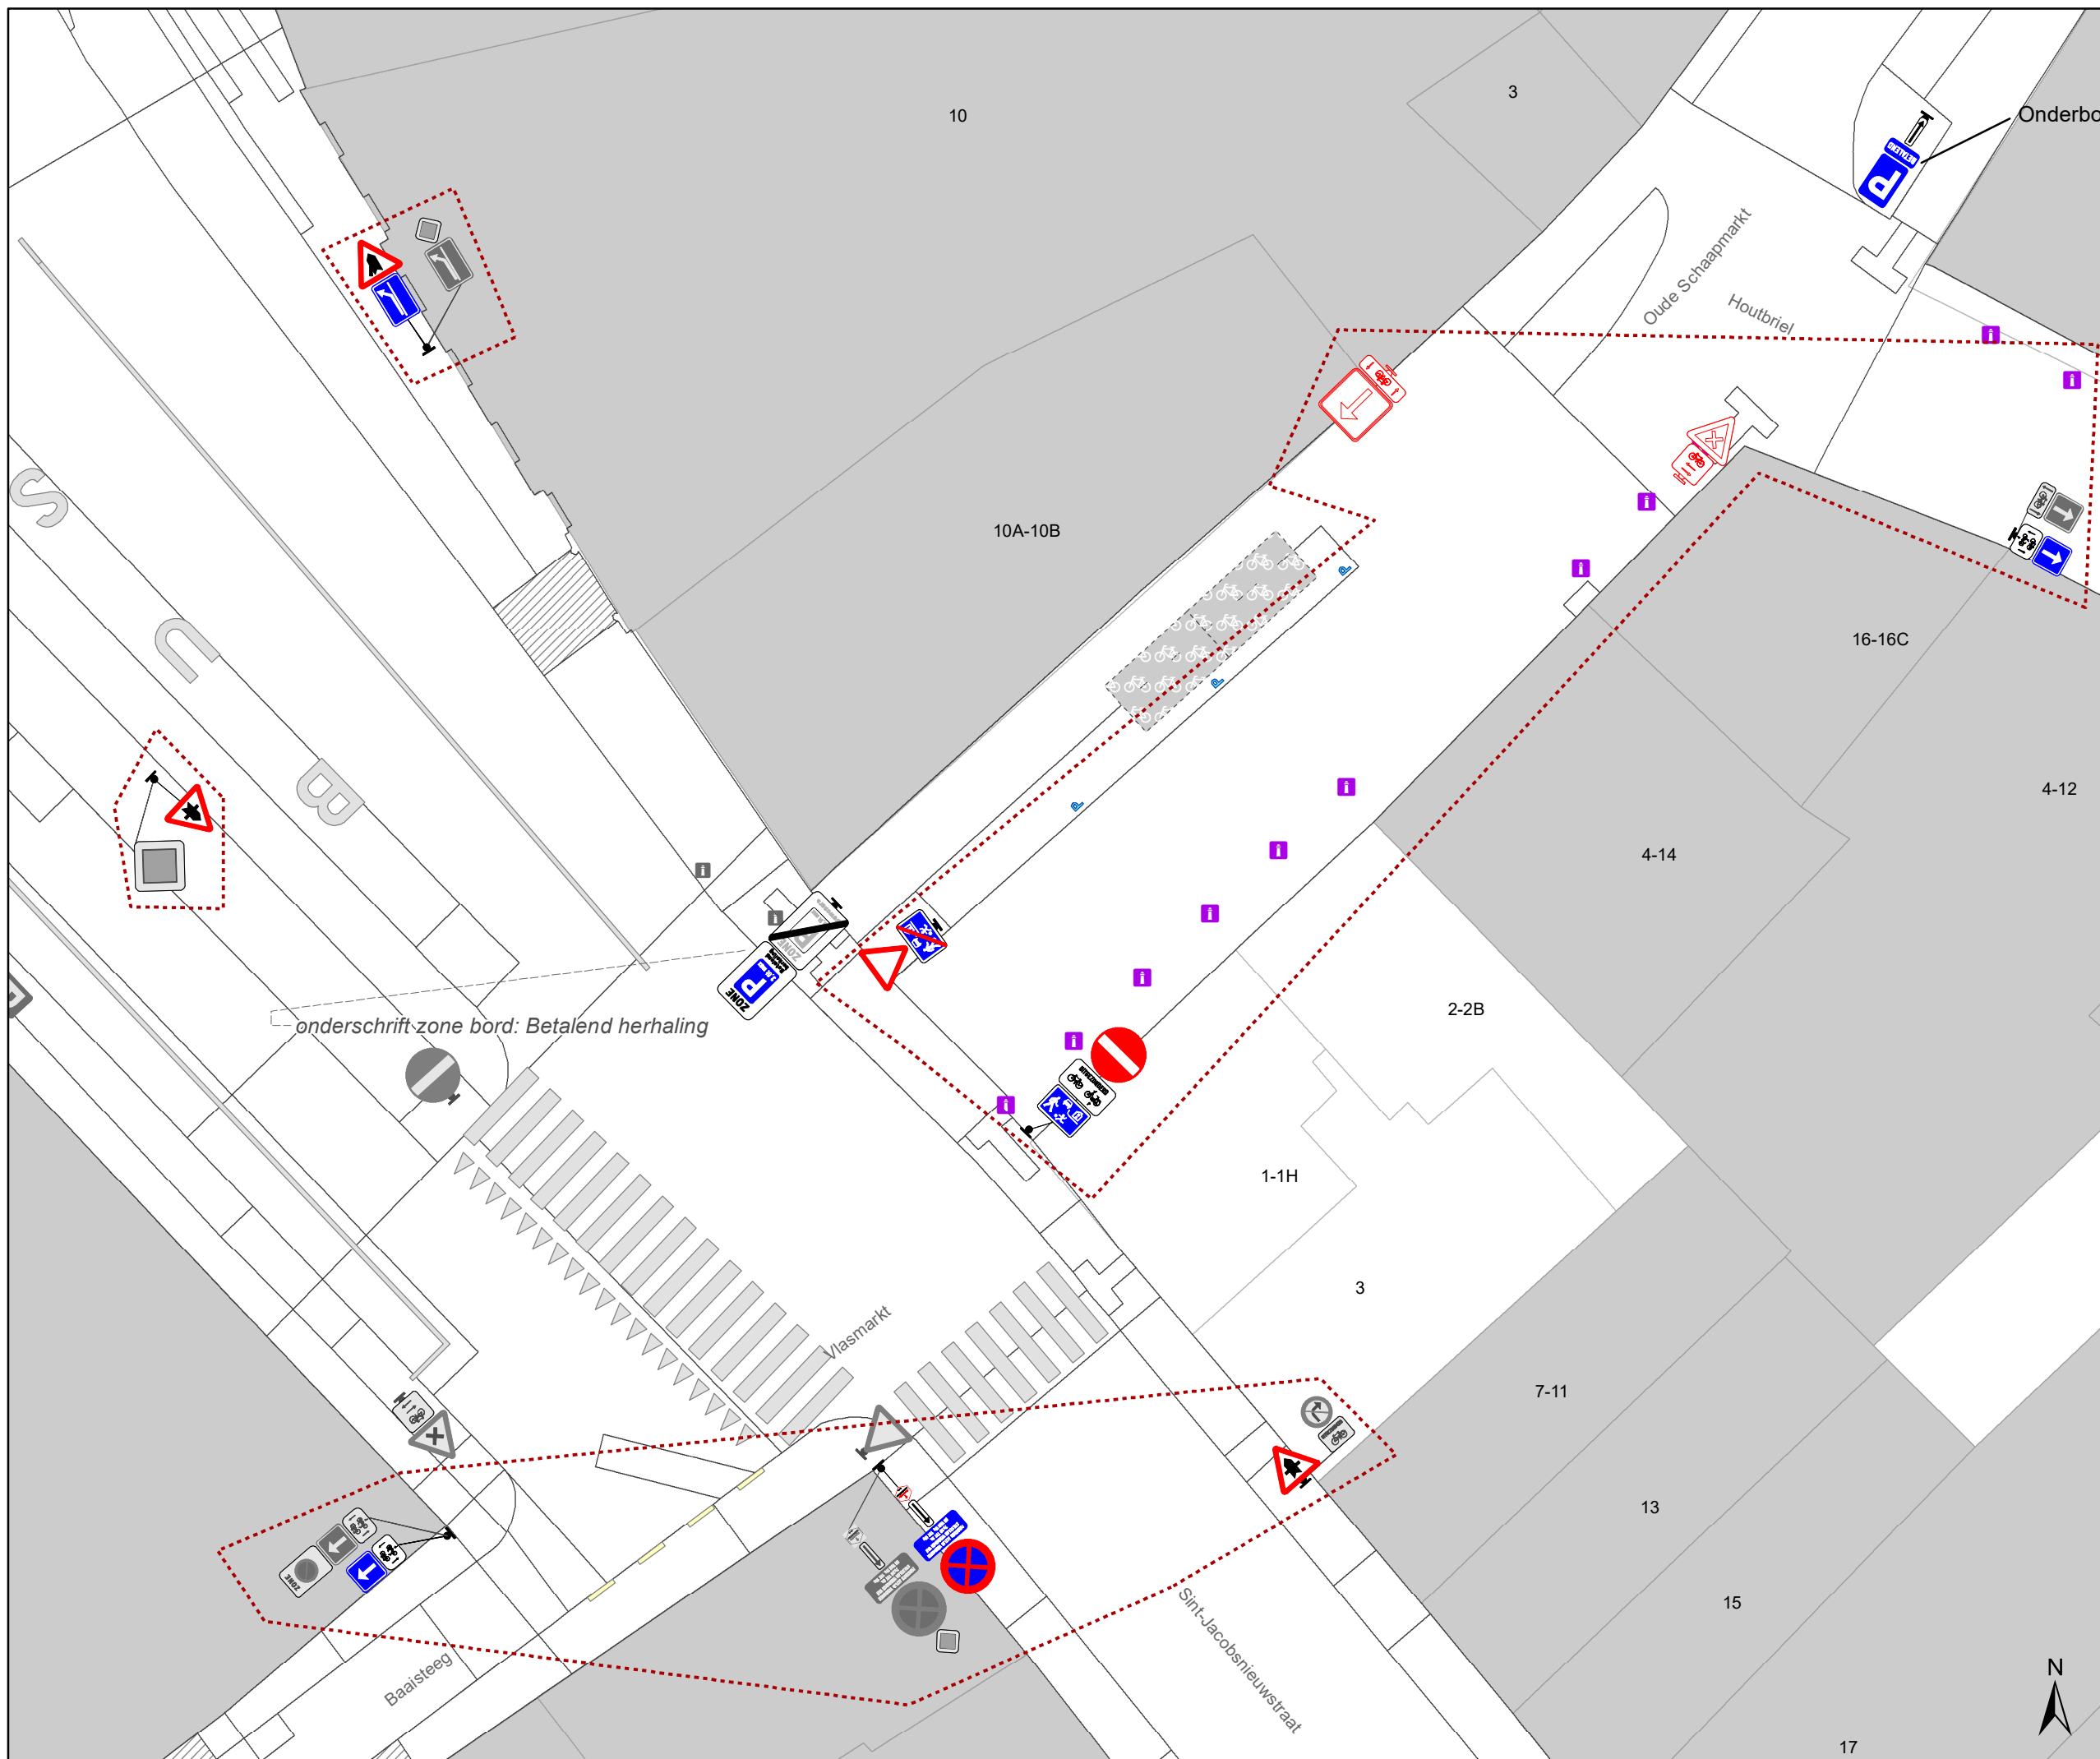DATUM	SCHAAL	PLAN	P FORMAAT
4/07/2025	1/200	1/13	A3



Legende

-  Bestaande verkeersborden
-  Geplande verkeersborden
-  Te verwijderen verkeersborden
-  Bestaande wegmarkeringen
-  Geplande wegmarkeringen
-  Te verwijderen wegmarkeringen
-  Ander gepland dossier (in voorbereiding bij MOBBED)

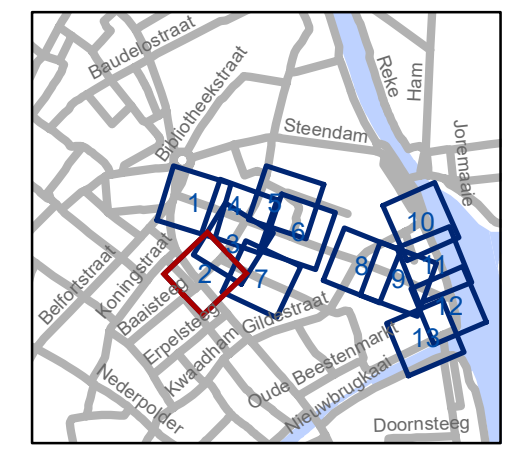


gent: Mobiliteitsbedrijf stad Gent
Verkeerstechnische taken


**Nieuwpoort uitbreiding
zone bewoners**

Dossiernummer P-734871

DATUM	SCHAAL	PLAN	P.FORMAAT
4/07/2025	1/200	2/13	A3

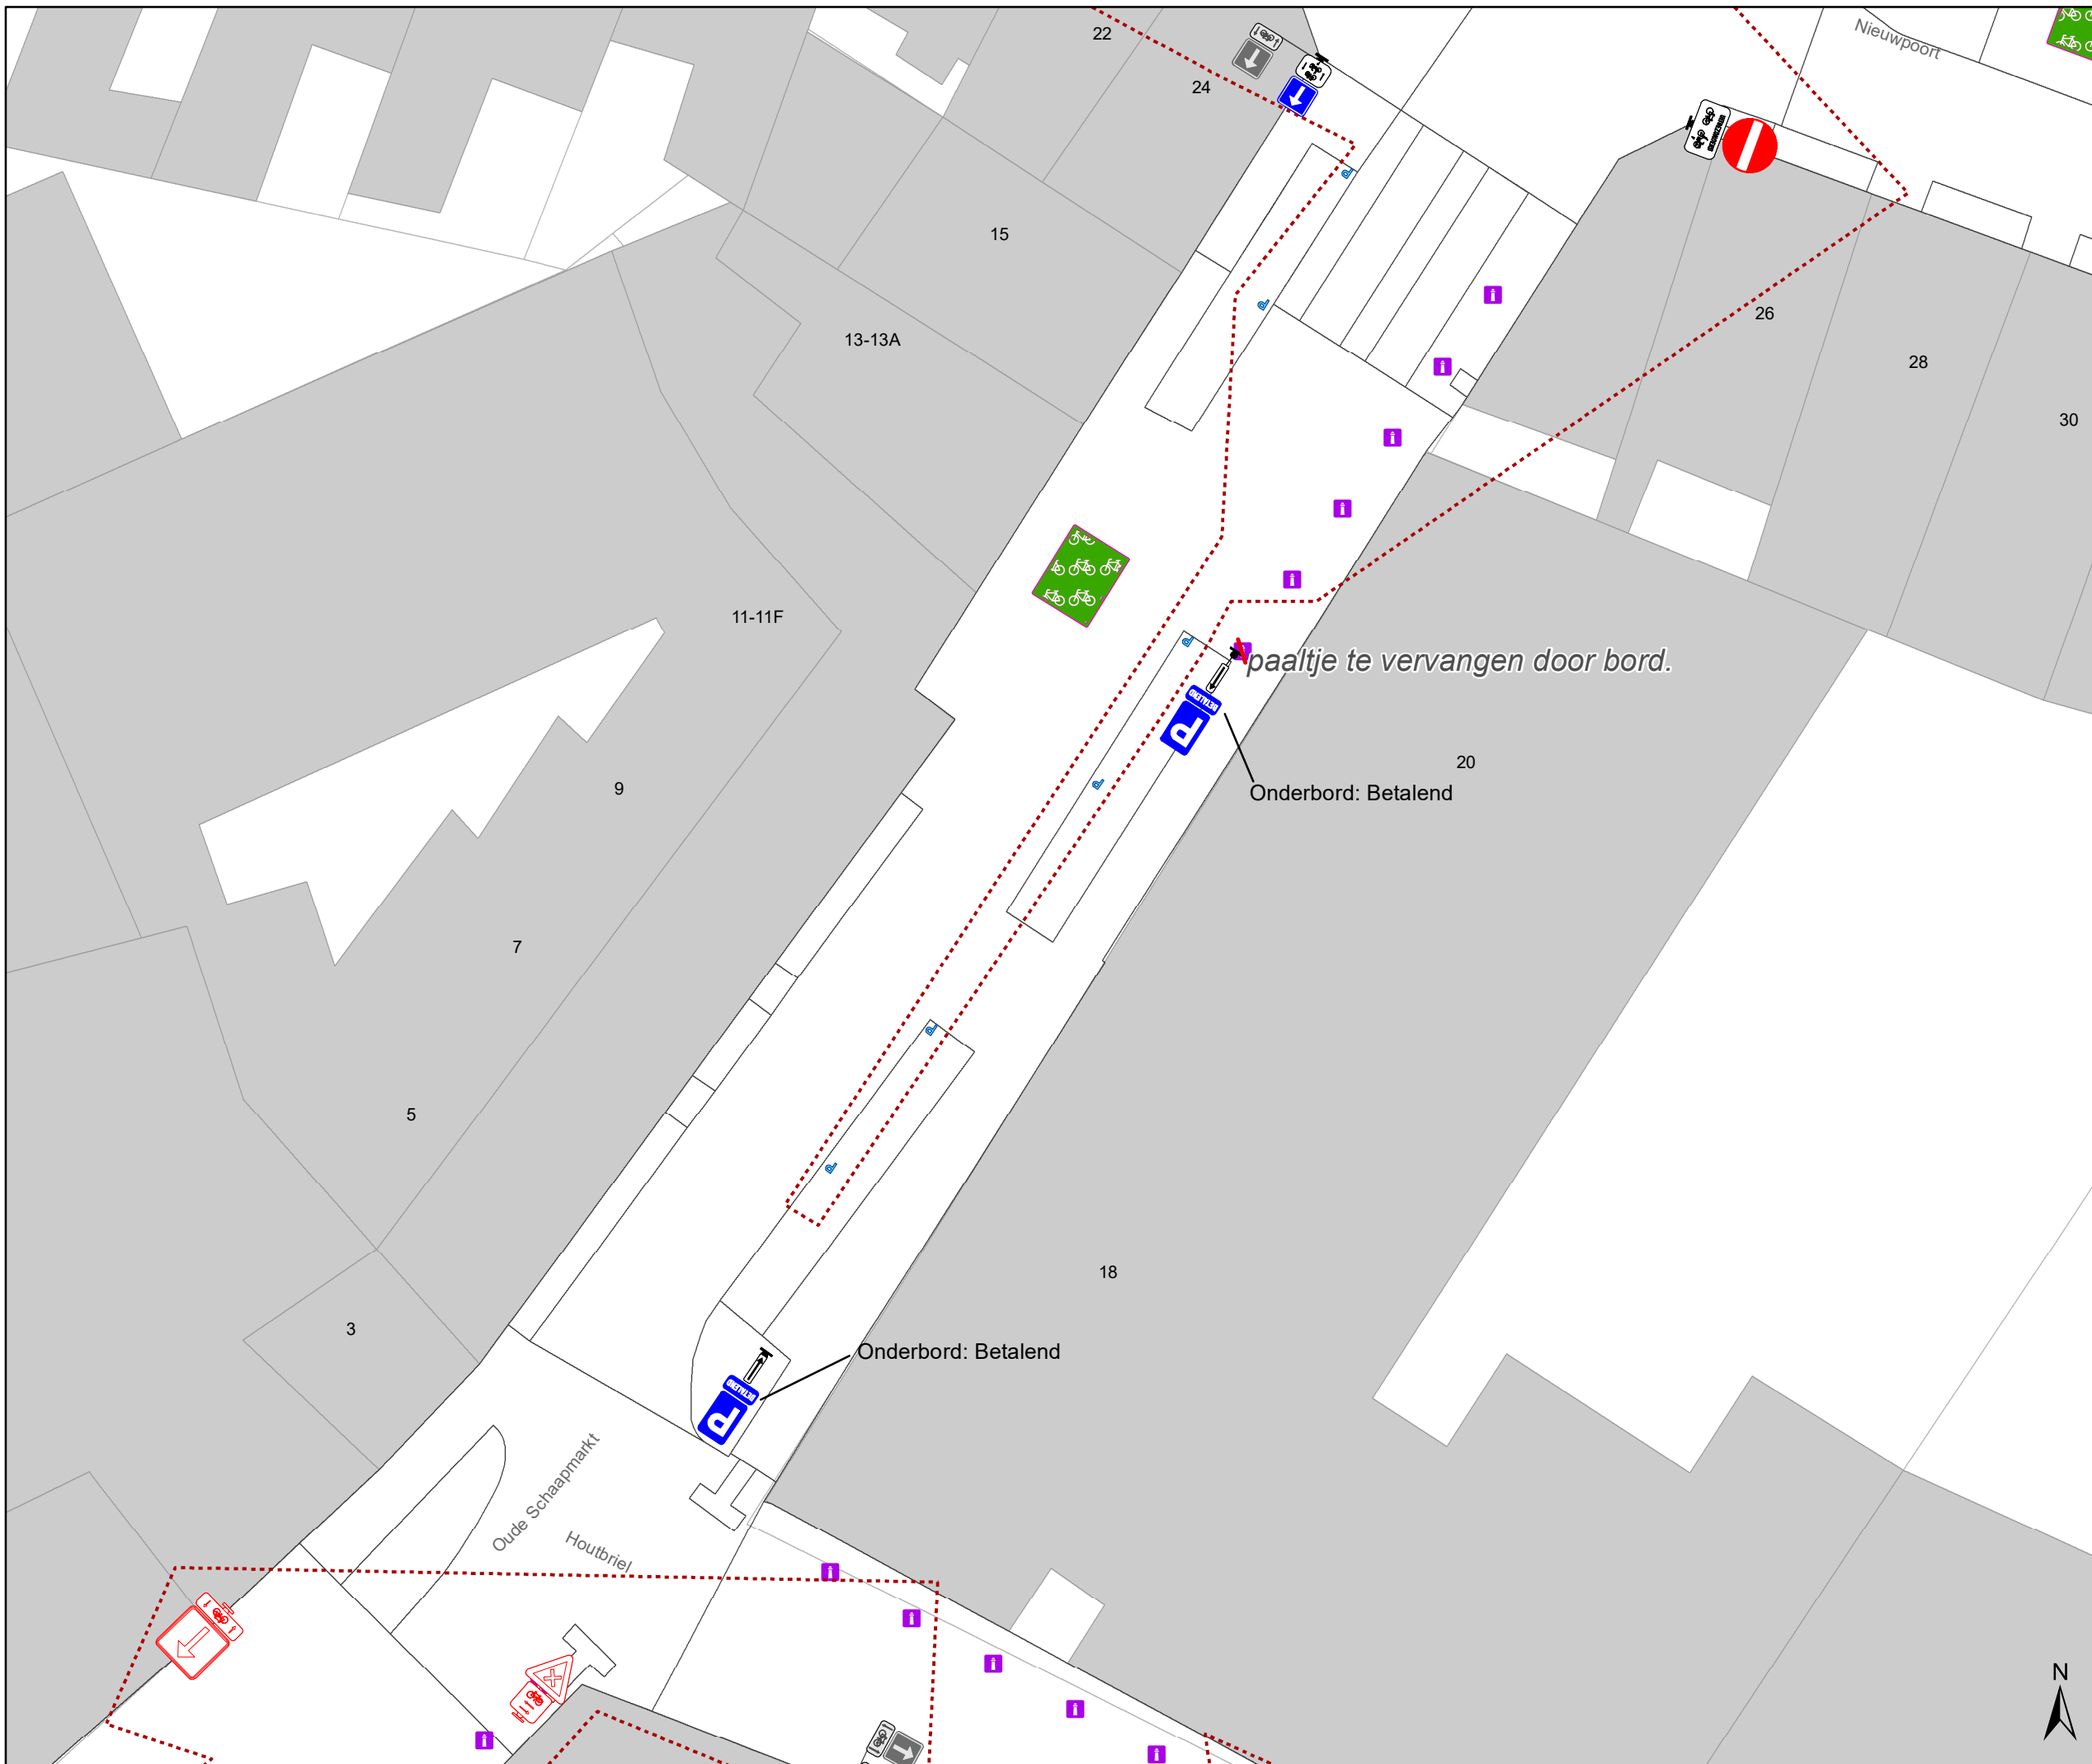

- ### Legende
- Bestaande verkeersborden
 - Geplande verkeersborden
 - Te verwijderen verkeersborden
 - Bestaande wegmarkeringen
 - Geplande wegmarkeringen
 - Te verwijderen wegmarkeringen
 - Ander gepland dossier (in voorbereiding bij MOBBED)

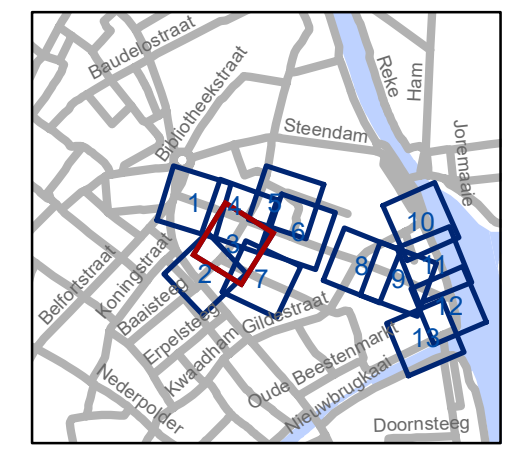


gent: Mobiliteitsbedrijf stad Gent
Verkeerstechnische taken

Nieuwpoort uitbreiding zone bewoners


Dossiernummer P-734871

DATUM	SCHAAL	PLAN	P.FORMAAT
4/07/2025	1/200	3/13	A3



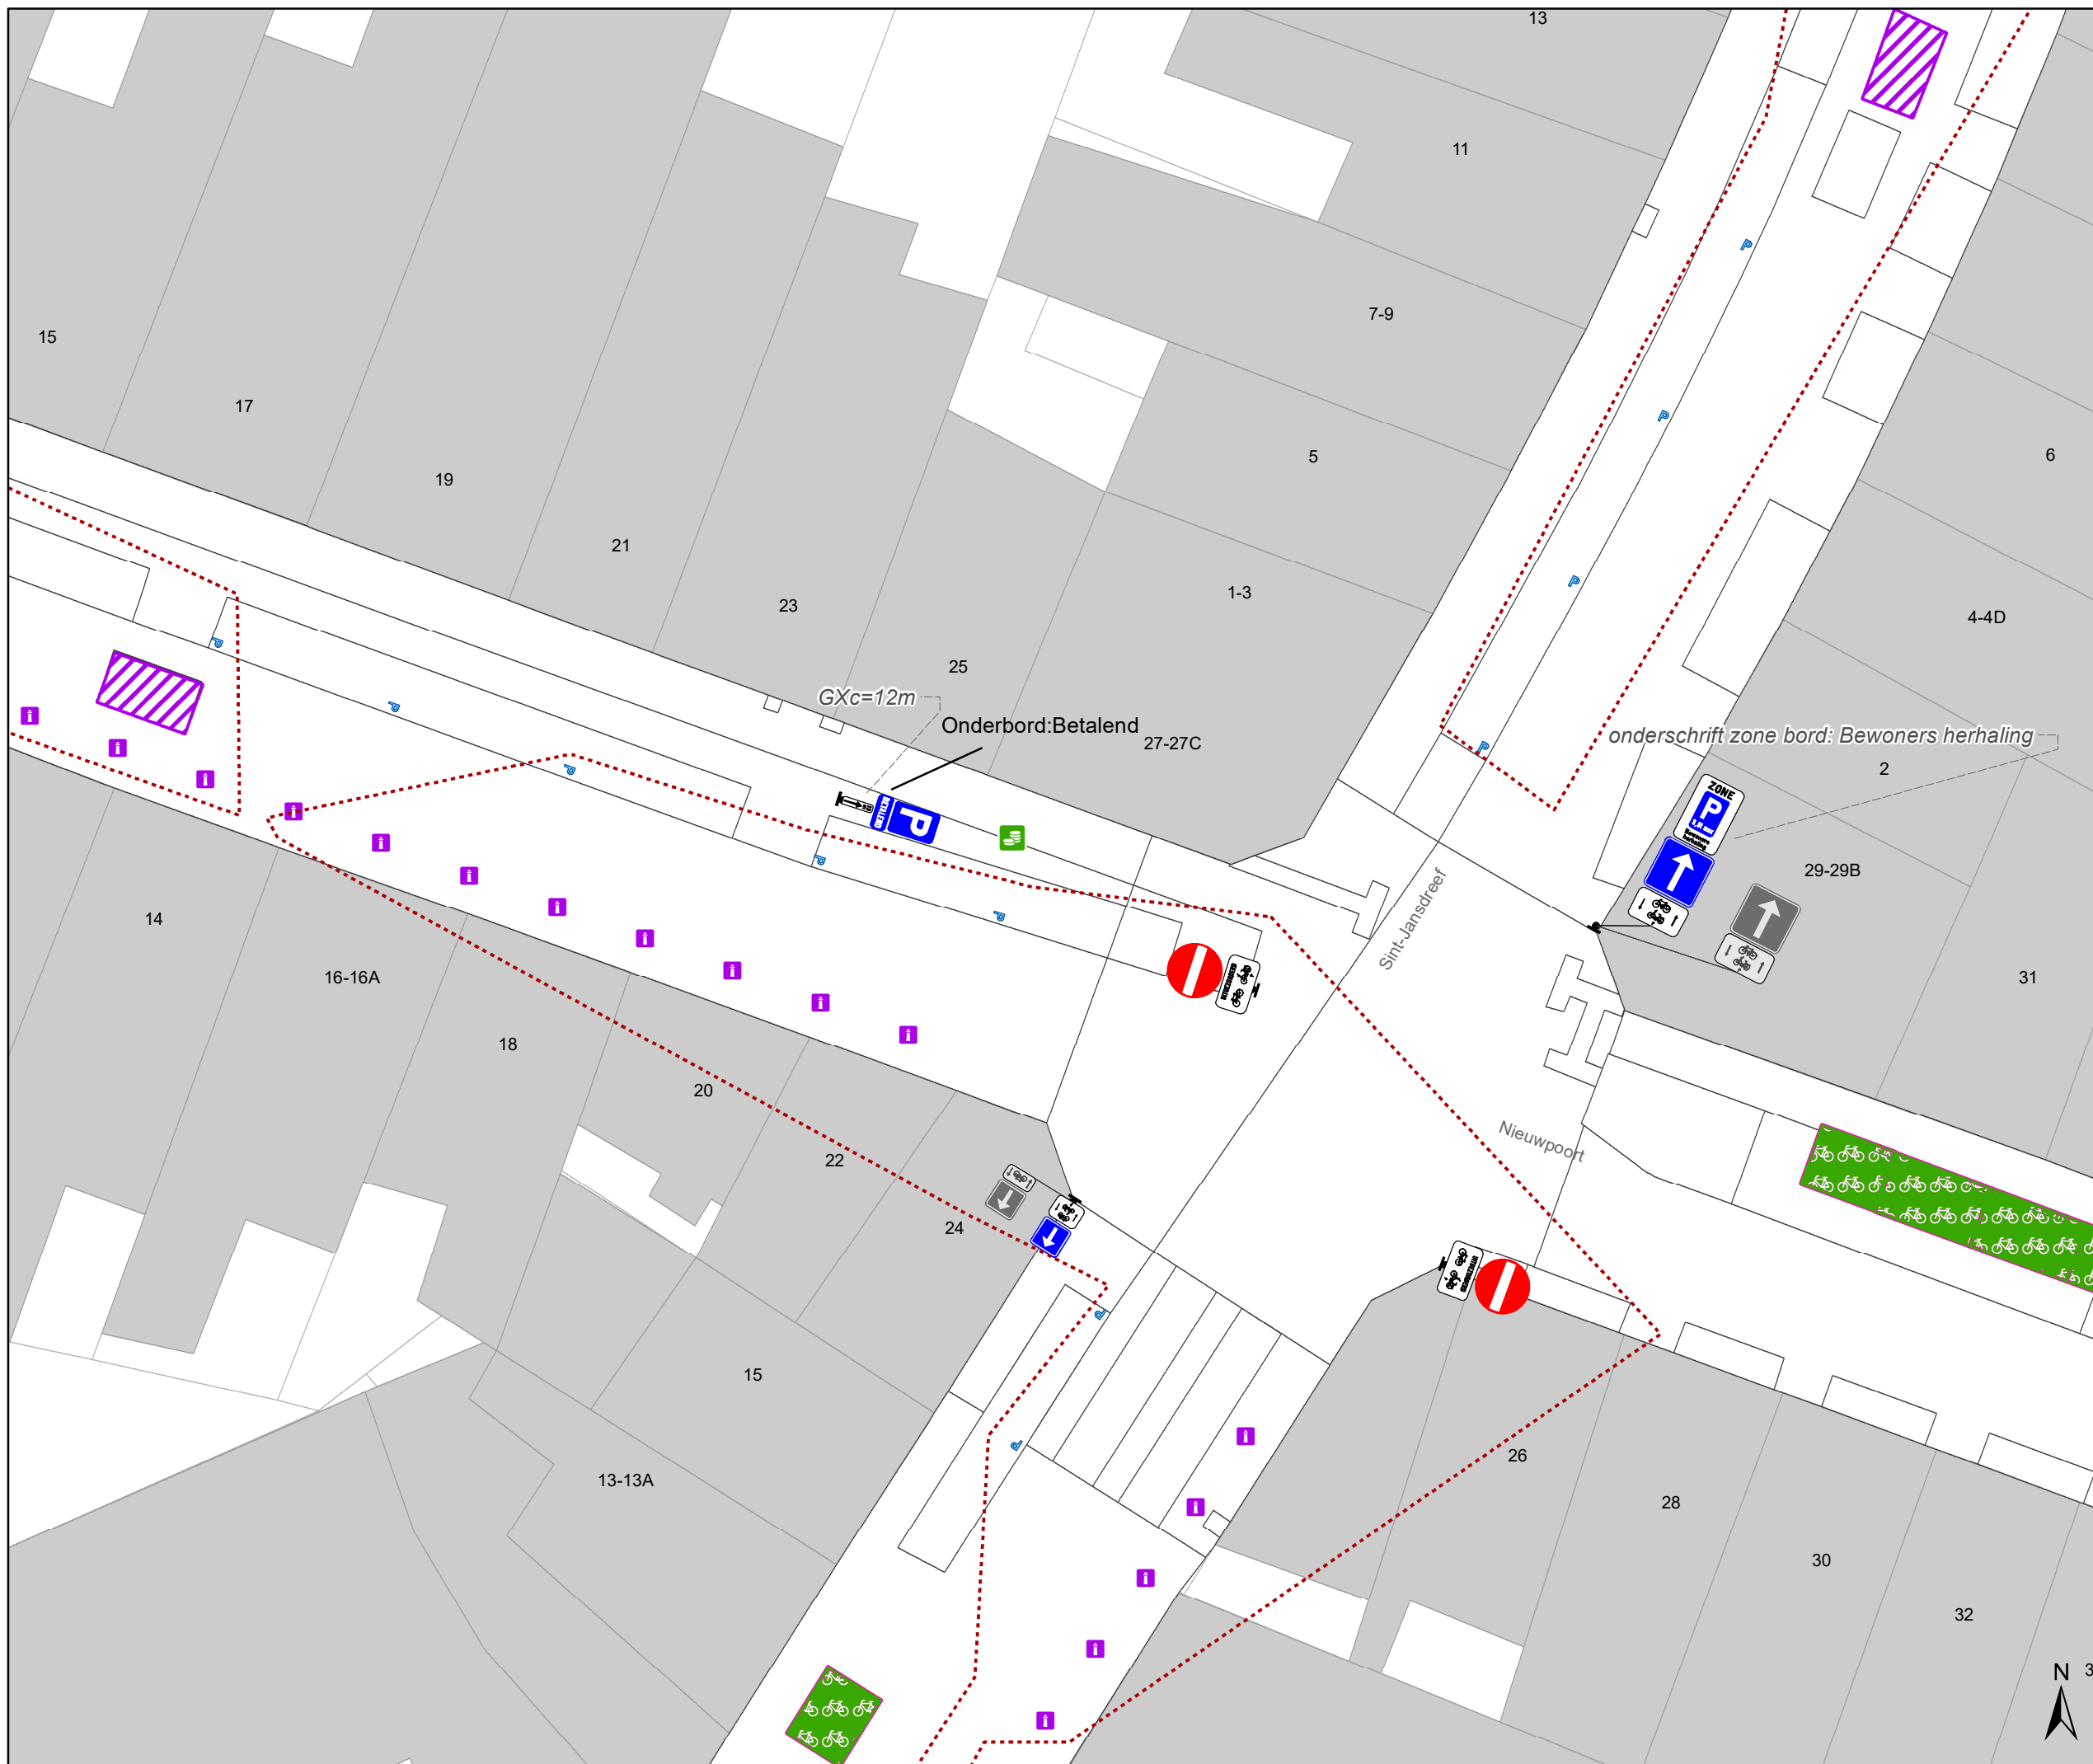

- ### Legende
-  Bestaande verkeersborden
 -  Geplande verkeersborden
 -  Te verwijderen verkeersborden
 -  Bestaande wegmarkeringen
 -  Geplande wegmarkeringen
 -  Te verwijderen wegmarkeringen
 -  Ander gepland dossier (in voorbereiding bij MOBBED)

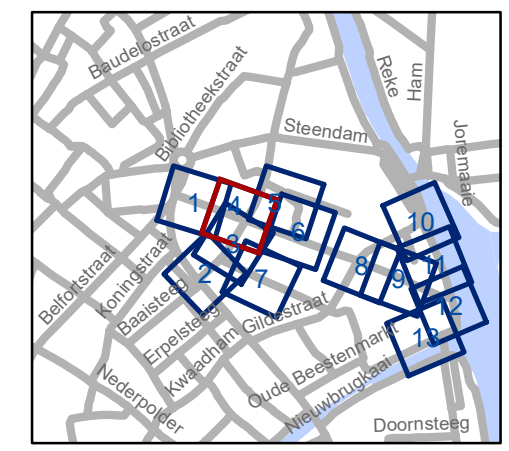


gent: Mobiliteitsbedrijf stad Gent
Verkeerstechnische taken



Nieuwpoort uitbreiding zone bewoners


Dossiernummer P-734871

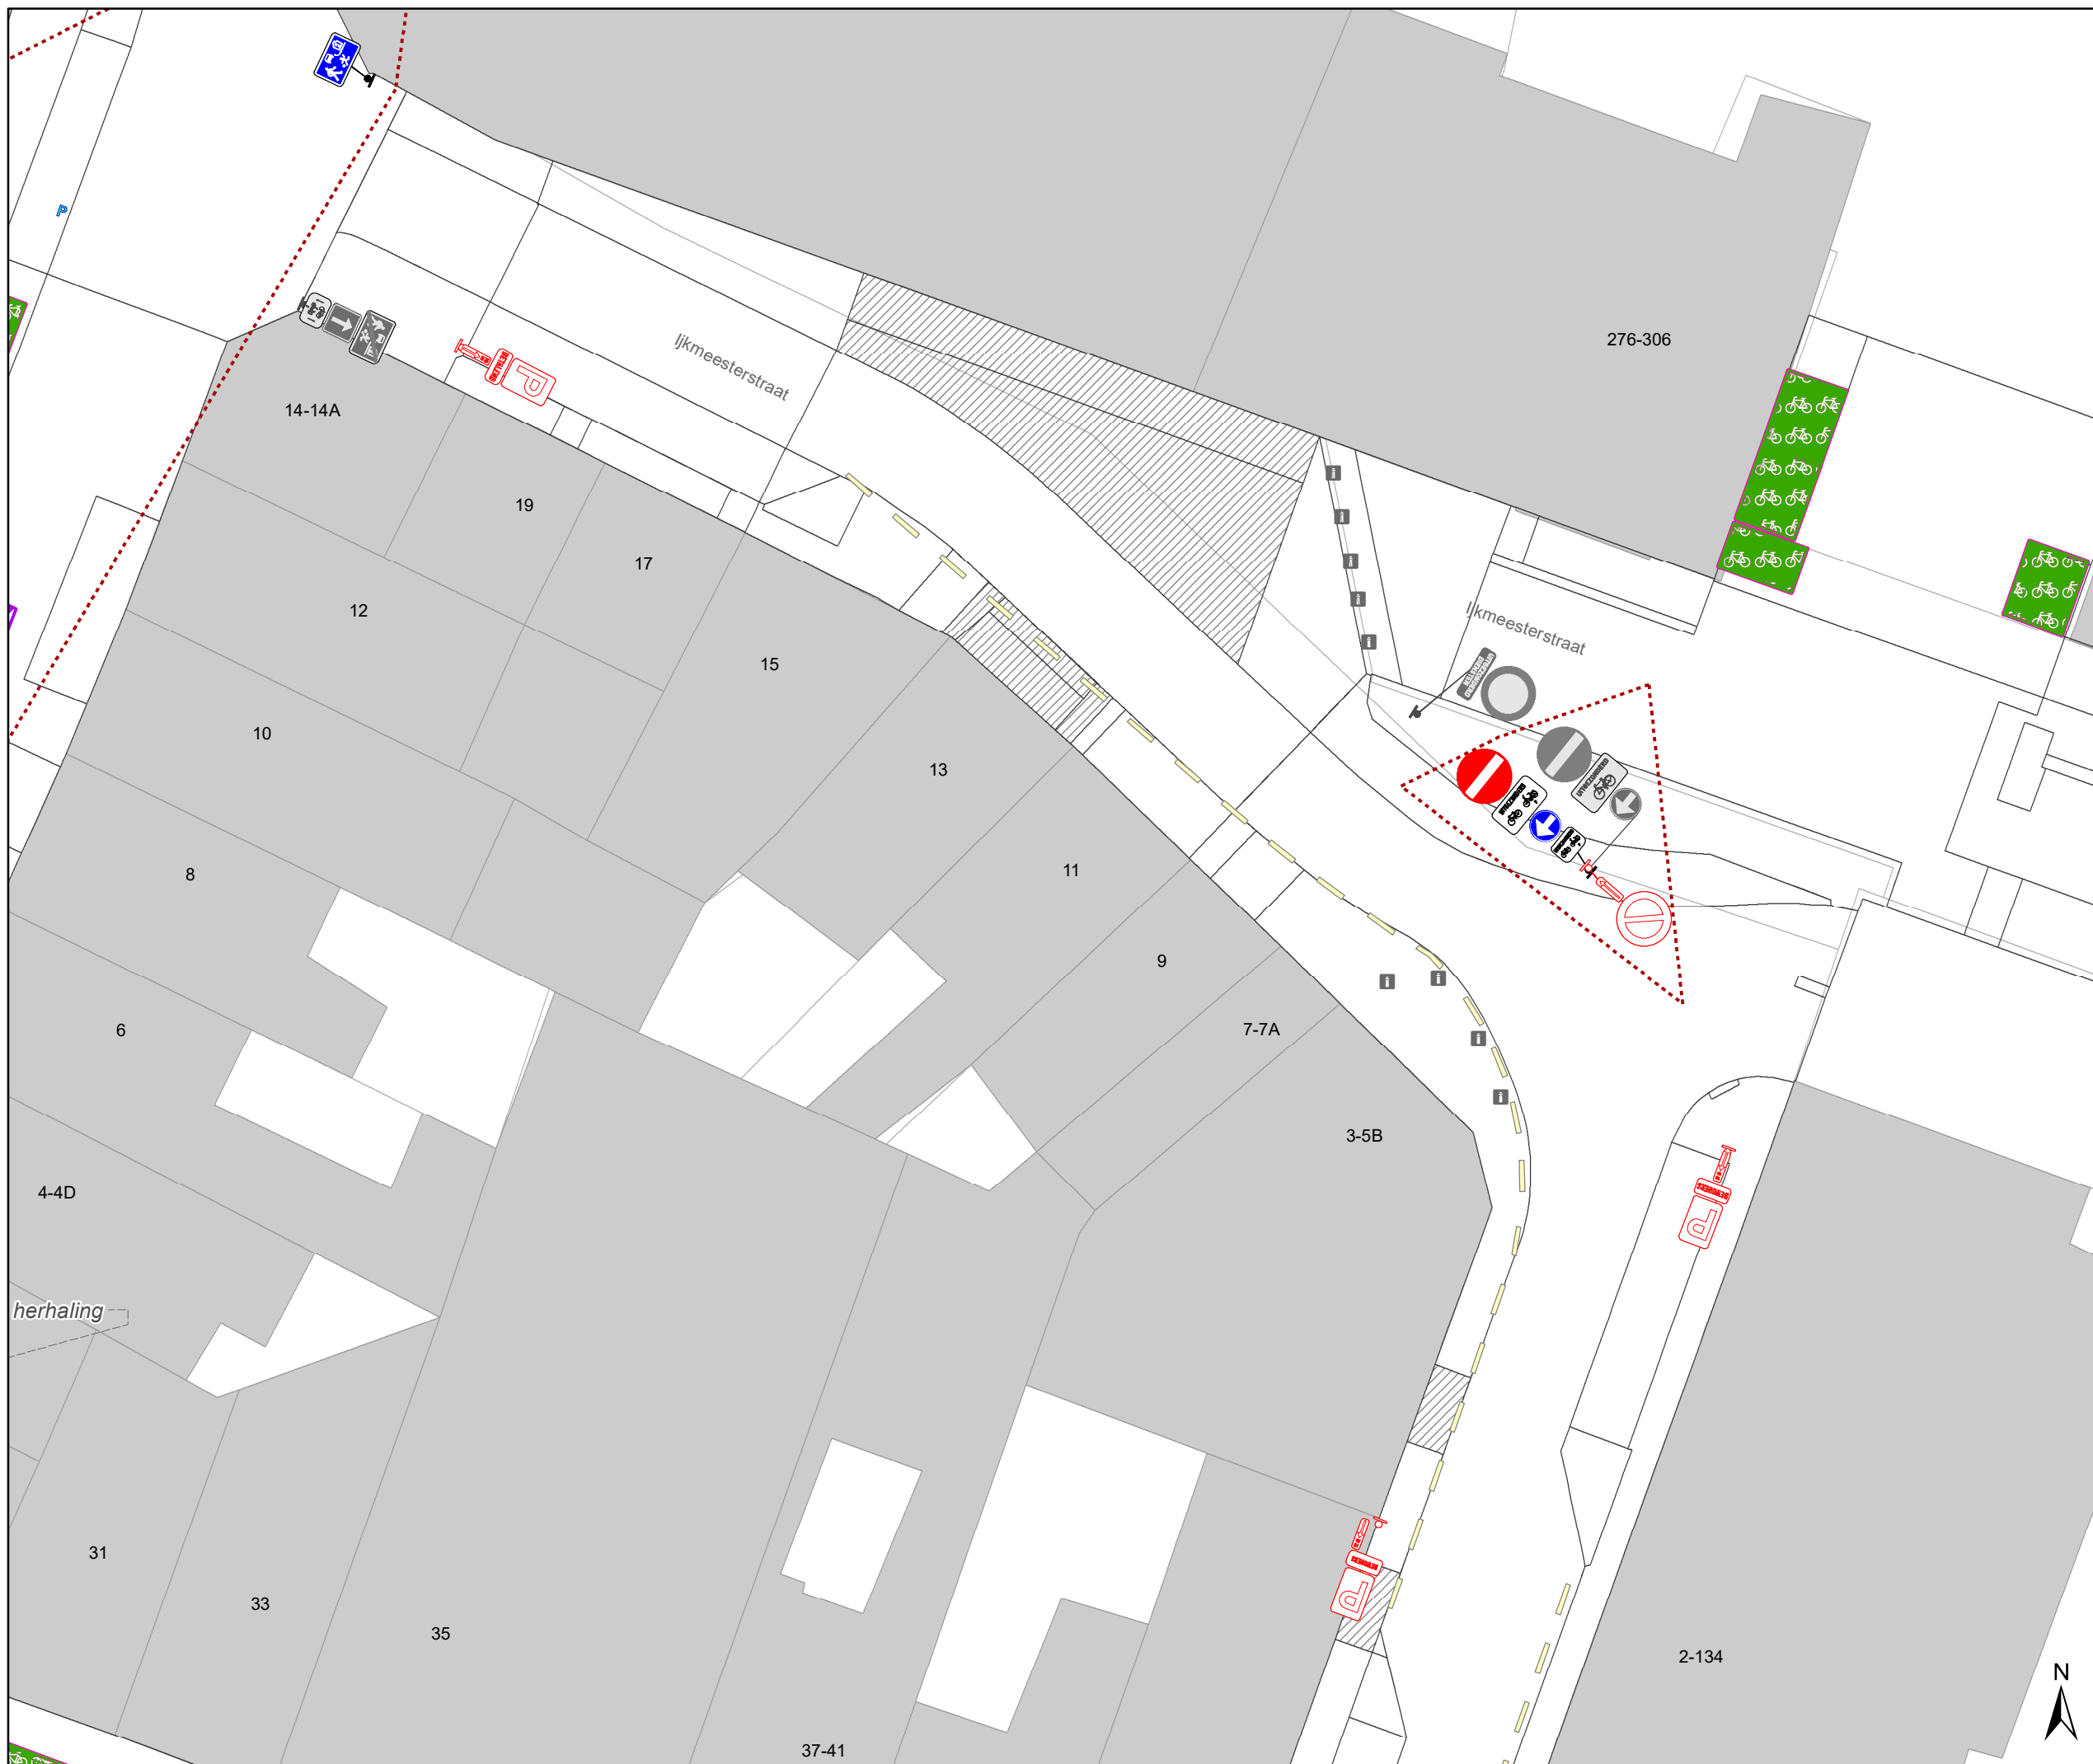DATUM	SCHAAL	PLAN	P FORMAAT
4/07/2025	1/200	4/13	A3



Legende

-  Bestaande verkeersborden
-  Geplande verkeersborden
-  Te verwijderen verkeersborden
-  Bestaande wegmarkeringen
-  Geplande wegmarkeringen
-  Te verwijderen wegmarkeringen
-  Ander gepland dossier (in voorbereiding bij MOBBED)

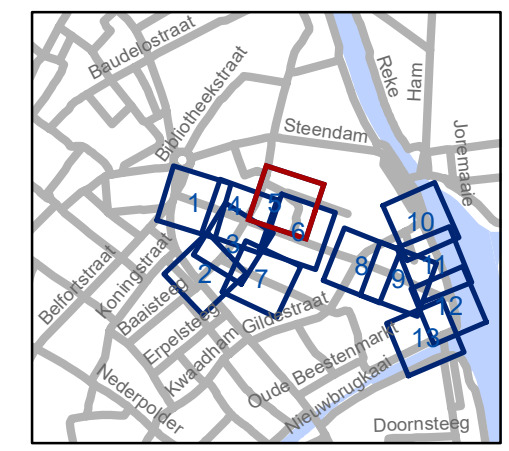


gent: Mobiliteitsbedrijf stad Gent
Verkeerstechnische taken

**Nieuwpoort uitbreiding
zone bewoners**


Dossiernummer P-734871

DATUM	SCHAAL	PLAN	P FORMAAT
4/07/2025	1/200	5/13	A3

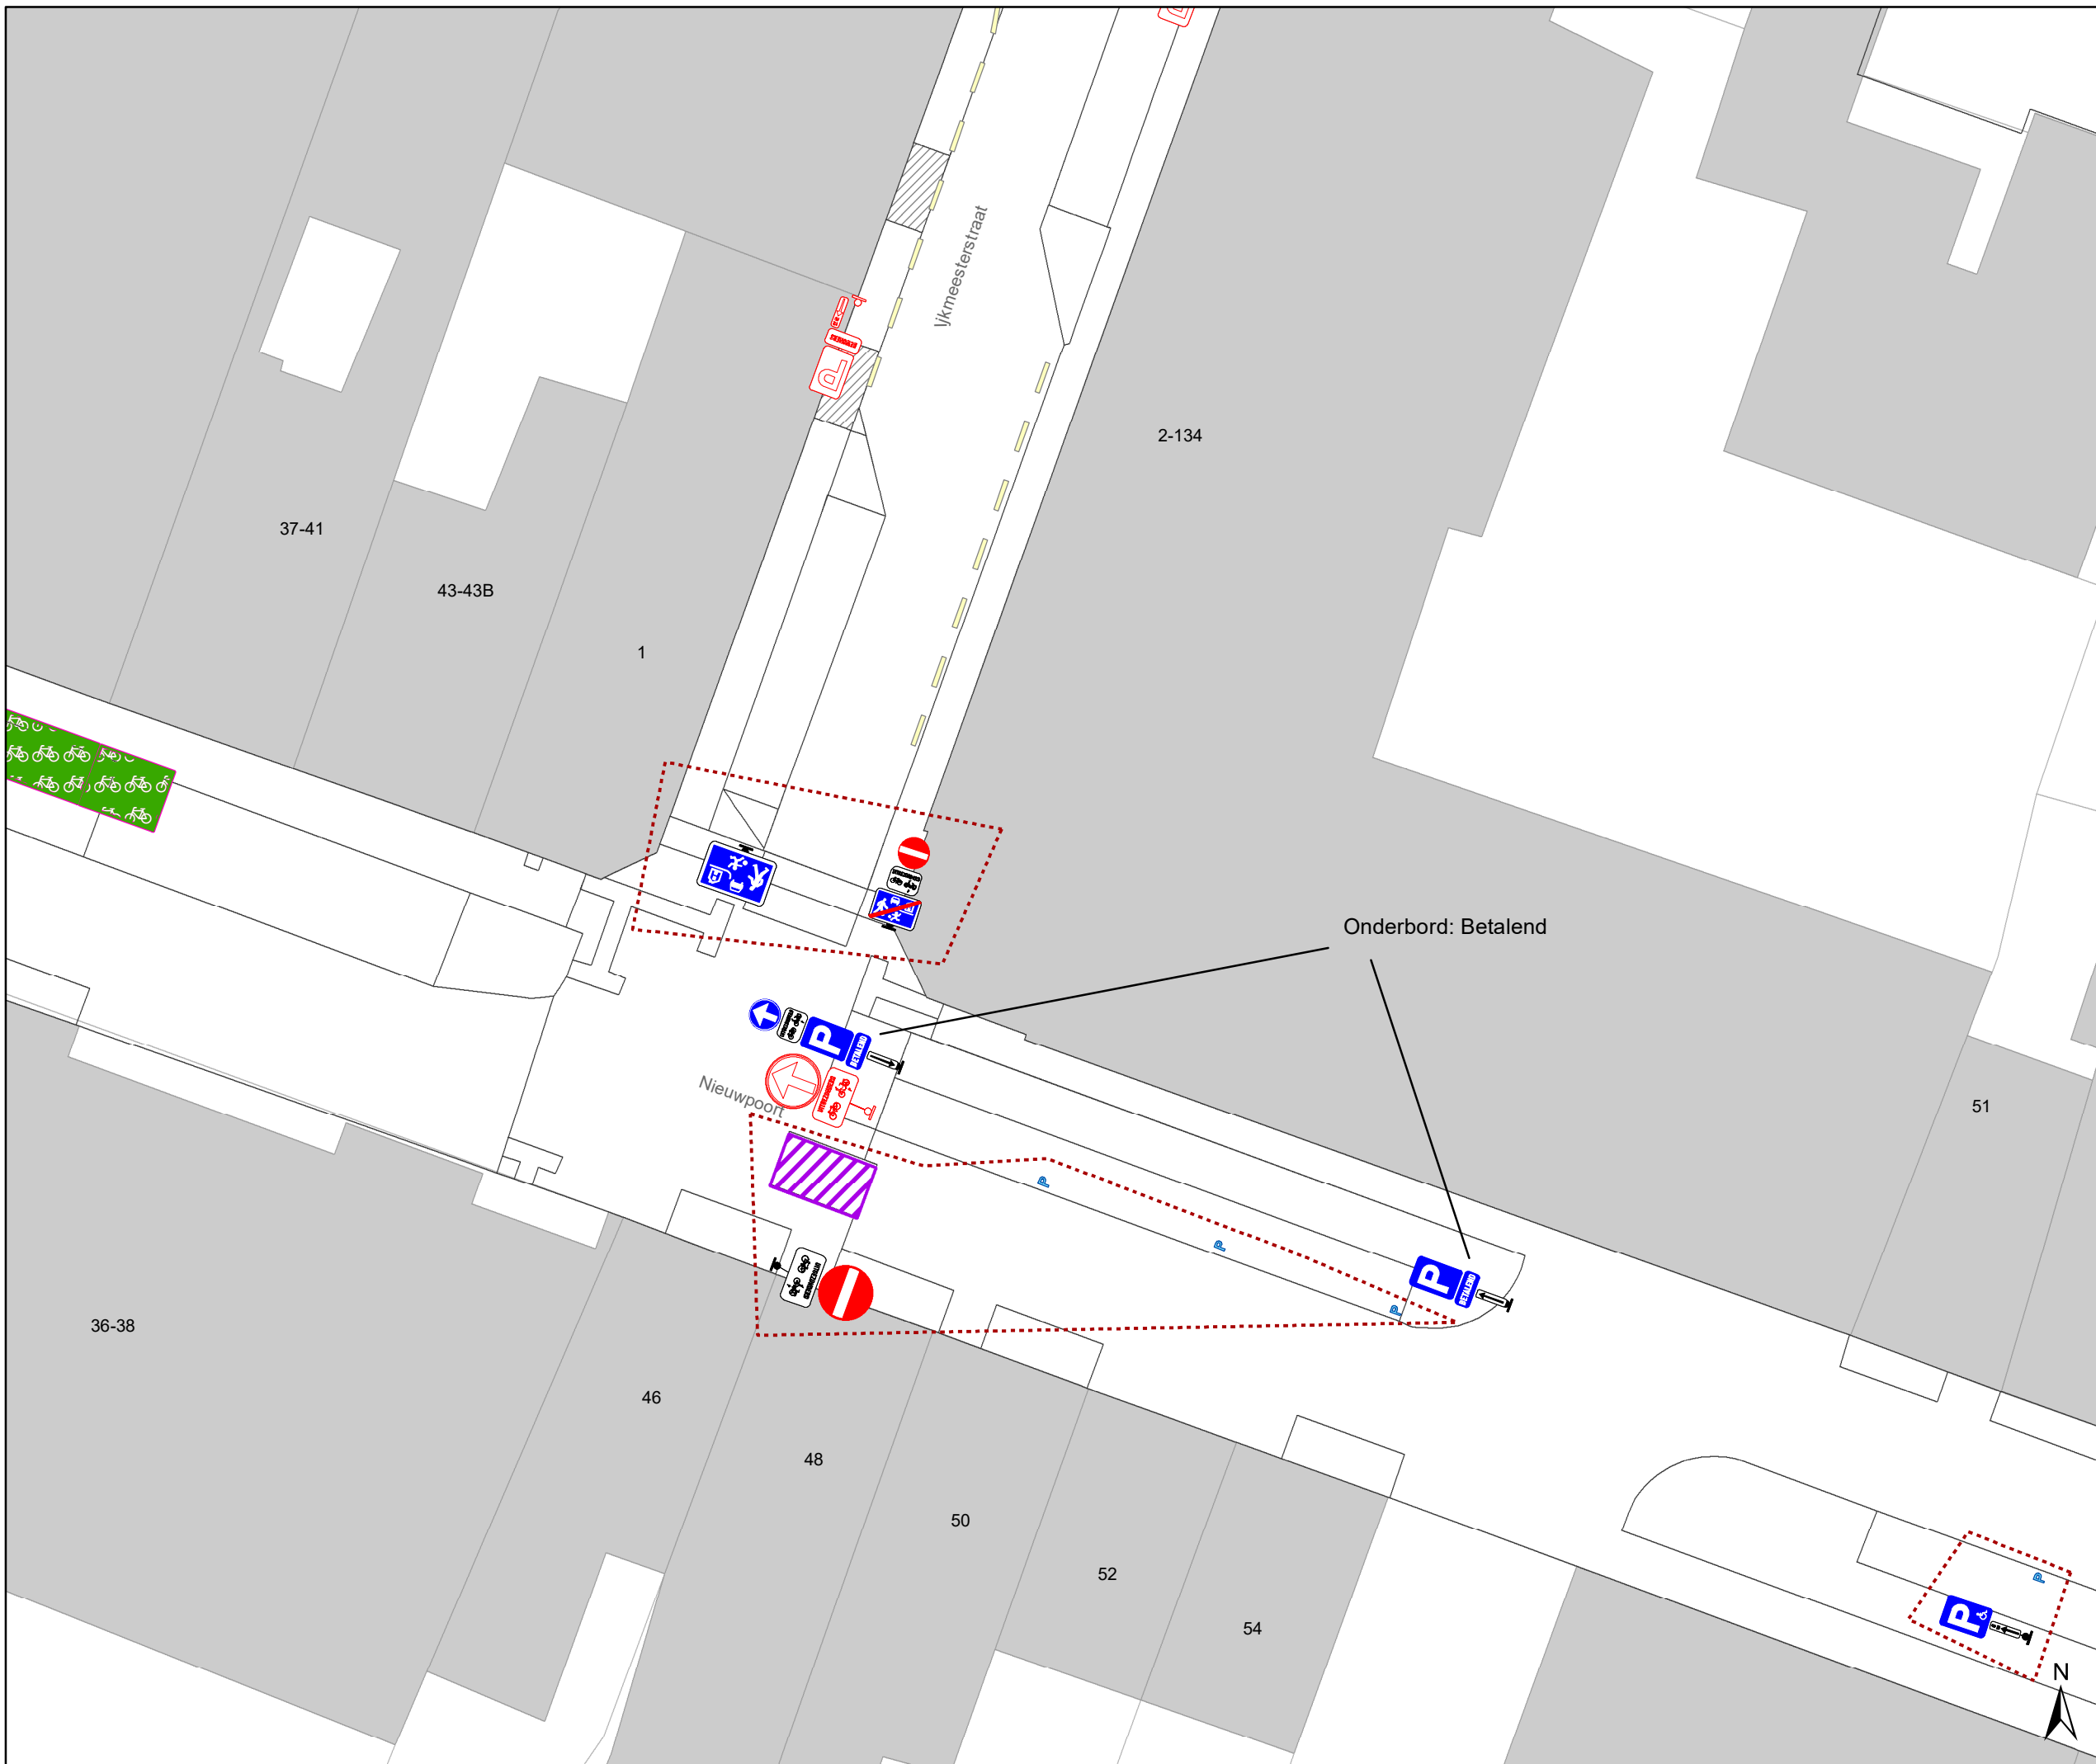

Legende

- Bestaande verkeersborden
- Geplande verkeersborden
- Te verwijderen verkeersborden
- Bestaande wegmarkeringen
- Geplande wegmarkeringen
- Te verwijderen wegmarkeringen
- Ander gepland dossier (in voorbereiding bij MOBBED)

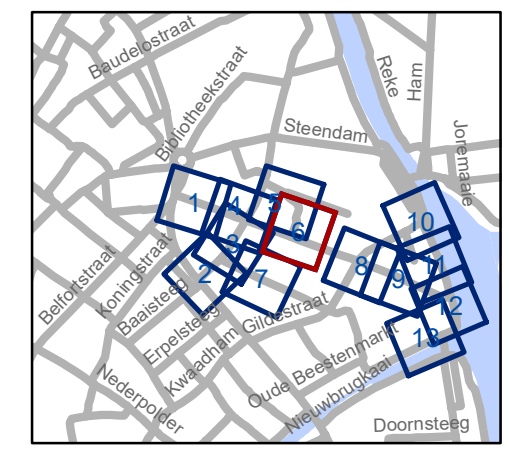


gent: Mobiliteitsbedrijf stad Gent
Verkeerstechnische taken

**Nieuwpoort uitbreiding
zone bewoners**

Dossiernummer P-734871


DATUM	SCHAAL	PLAN	P FORMAAT
4/07/2025	1/200	6/13	A3

Legende

-  Bestaande verkeersborden
-  Geplande verkeersborden
-  Te verwijderen verkeersborden
-  Bestaande wegmarkeringen
-  Geplande wegmarkeringen
-  Te verwijderen wegmarkeringen
-  Ander gepland dossier (in voorbereiding bij MOBBED)



onderschrift zone bord: Bewoners herhaling

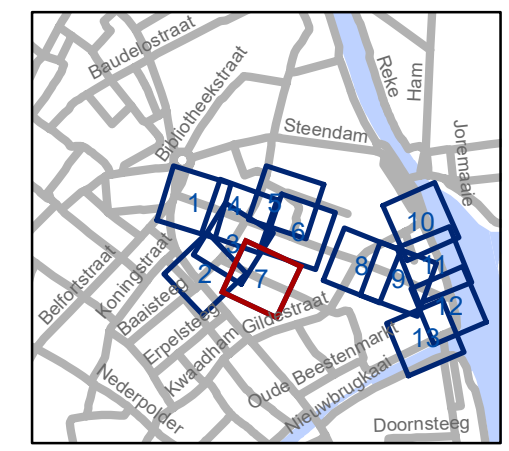


gent: Mobiliteitsbedrijf stad Gent
Verkeerstechnische taken

Nieuwpoort uitbreiding zone bewoners


Dossiernummer P-734871

DATUM	SCHAAL	PLAN	P FORMAAT
4/07/2025	1/200	7/13	A3



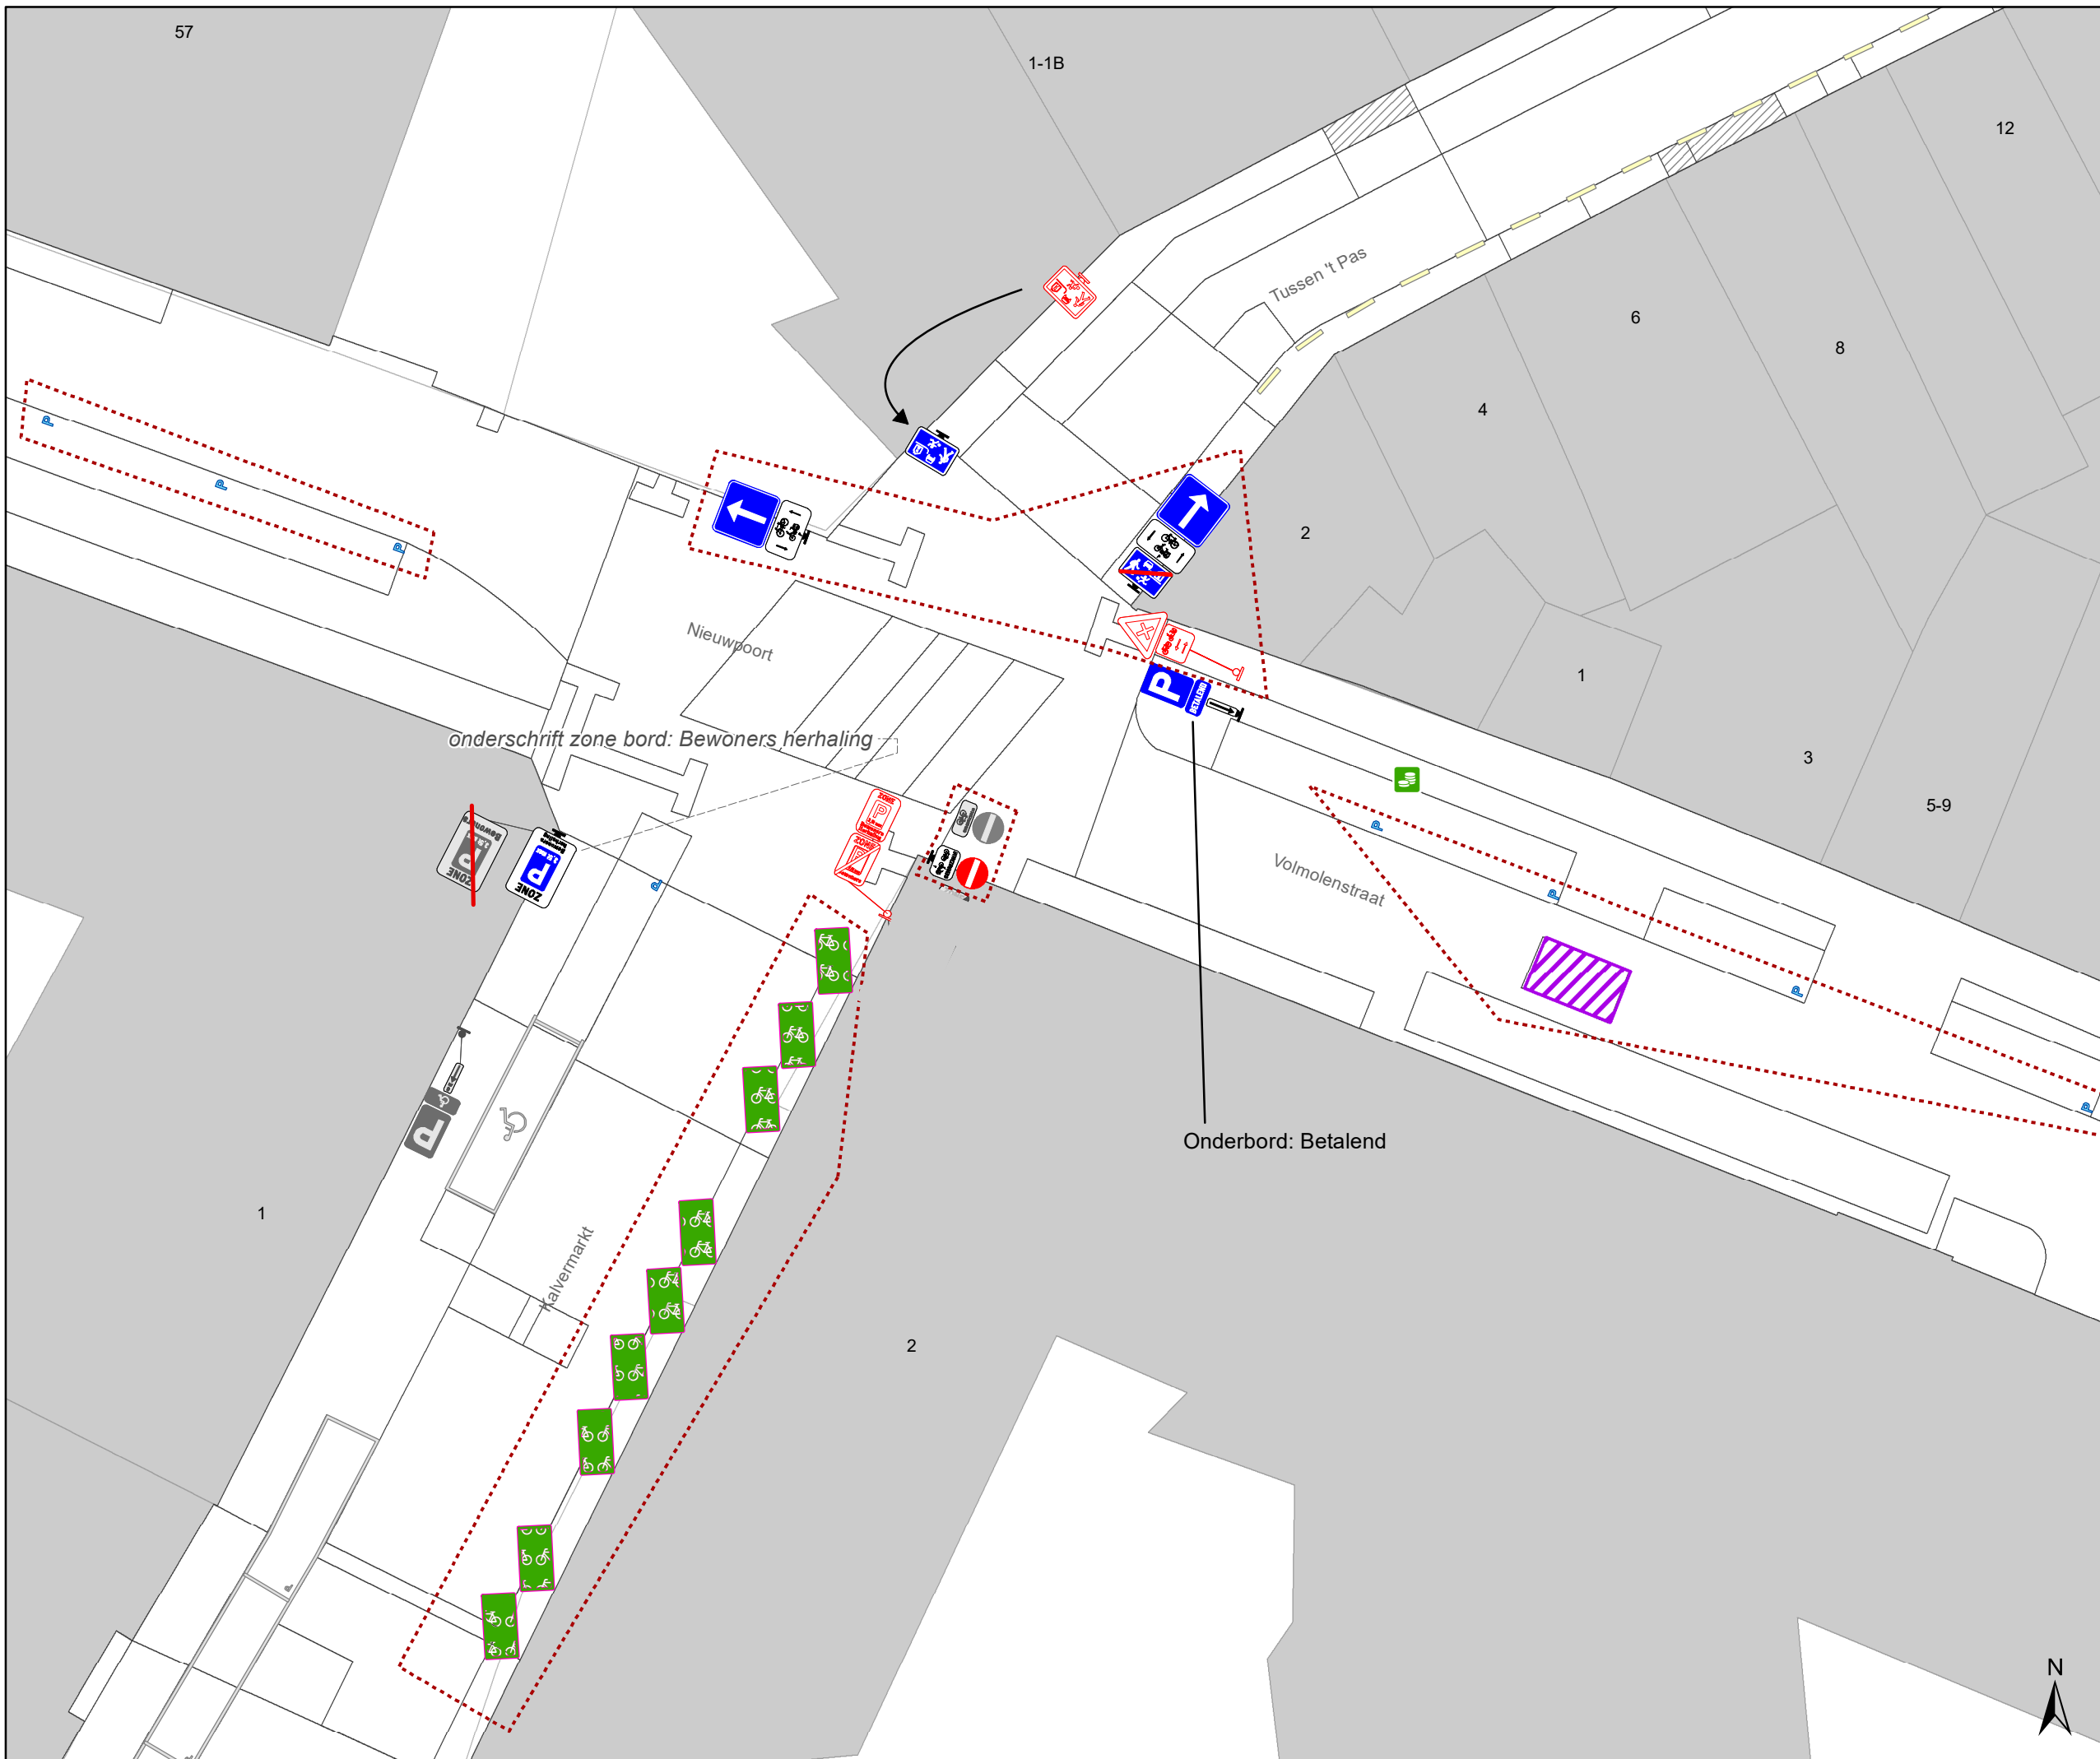

- ### Legende
- Bestaande verkeersborden
 - Geplande verkeersborden
 - Te verwijderen verkeersborden
 - Bestaande wegmarkeringen
 - Geplande wegmarkeringen
 - Te verwijderen wegmarkeringen
 - Ander gepland dossier (in voorbereiding bij MOBBED)

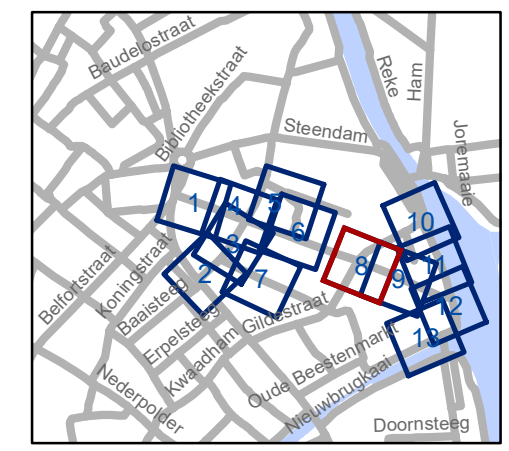


gent: Mobiliteitsbedrijf stad Gent
Verkeerstechnische taken

Nieuwpoort uitbreiding zone bewoners



Dossiernummer P-734871


DATUM	SCHAAL	PLAN	P FORMAAT
4/07/2025	1/200	8/13	A3

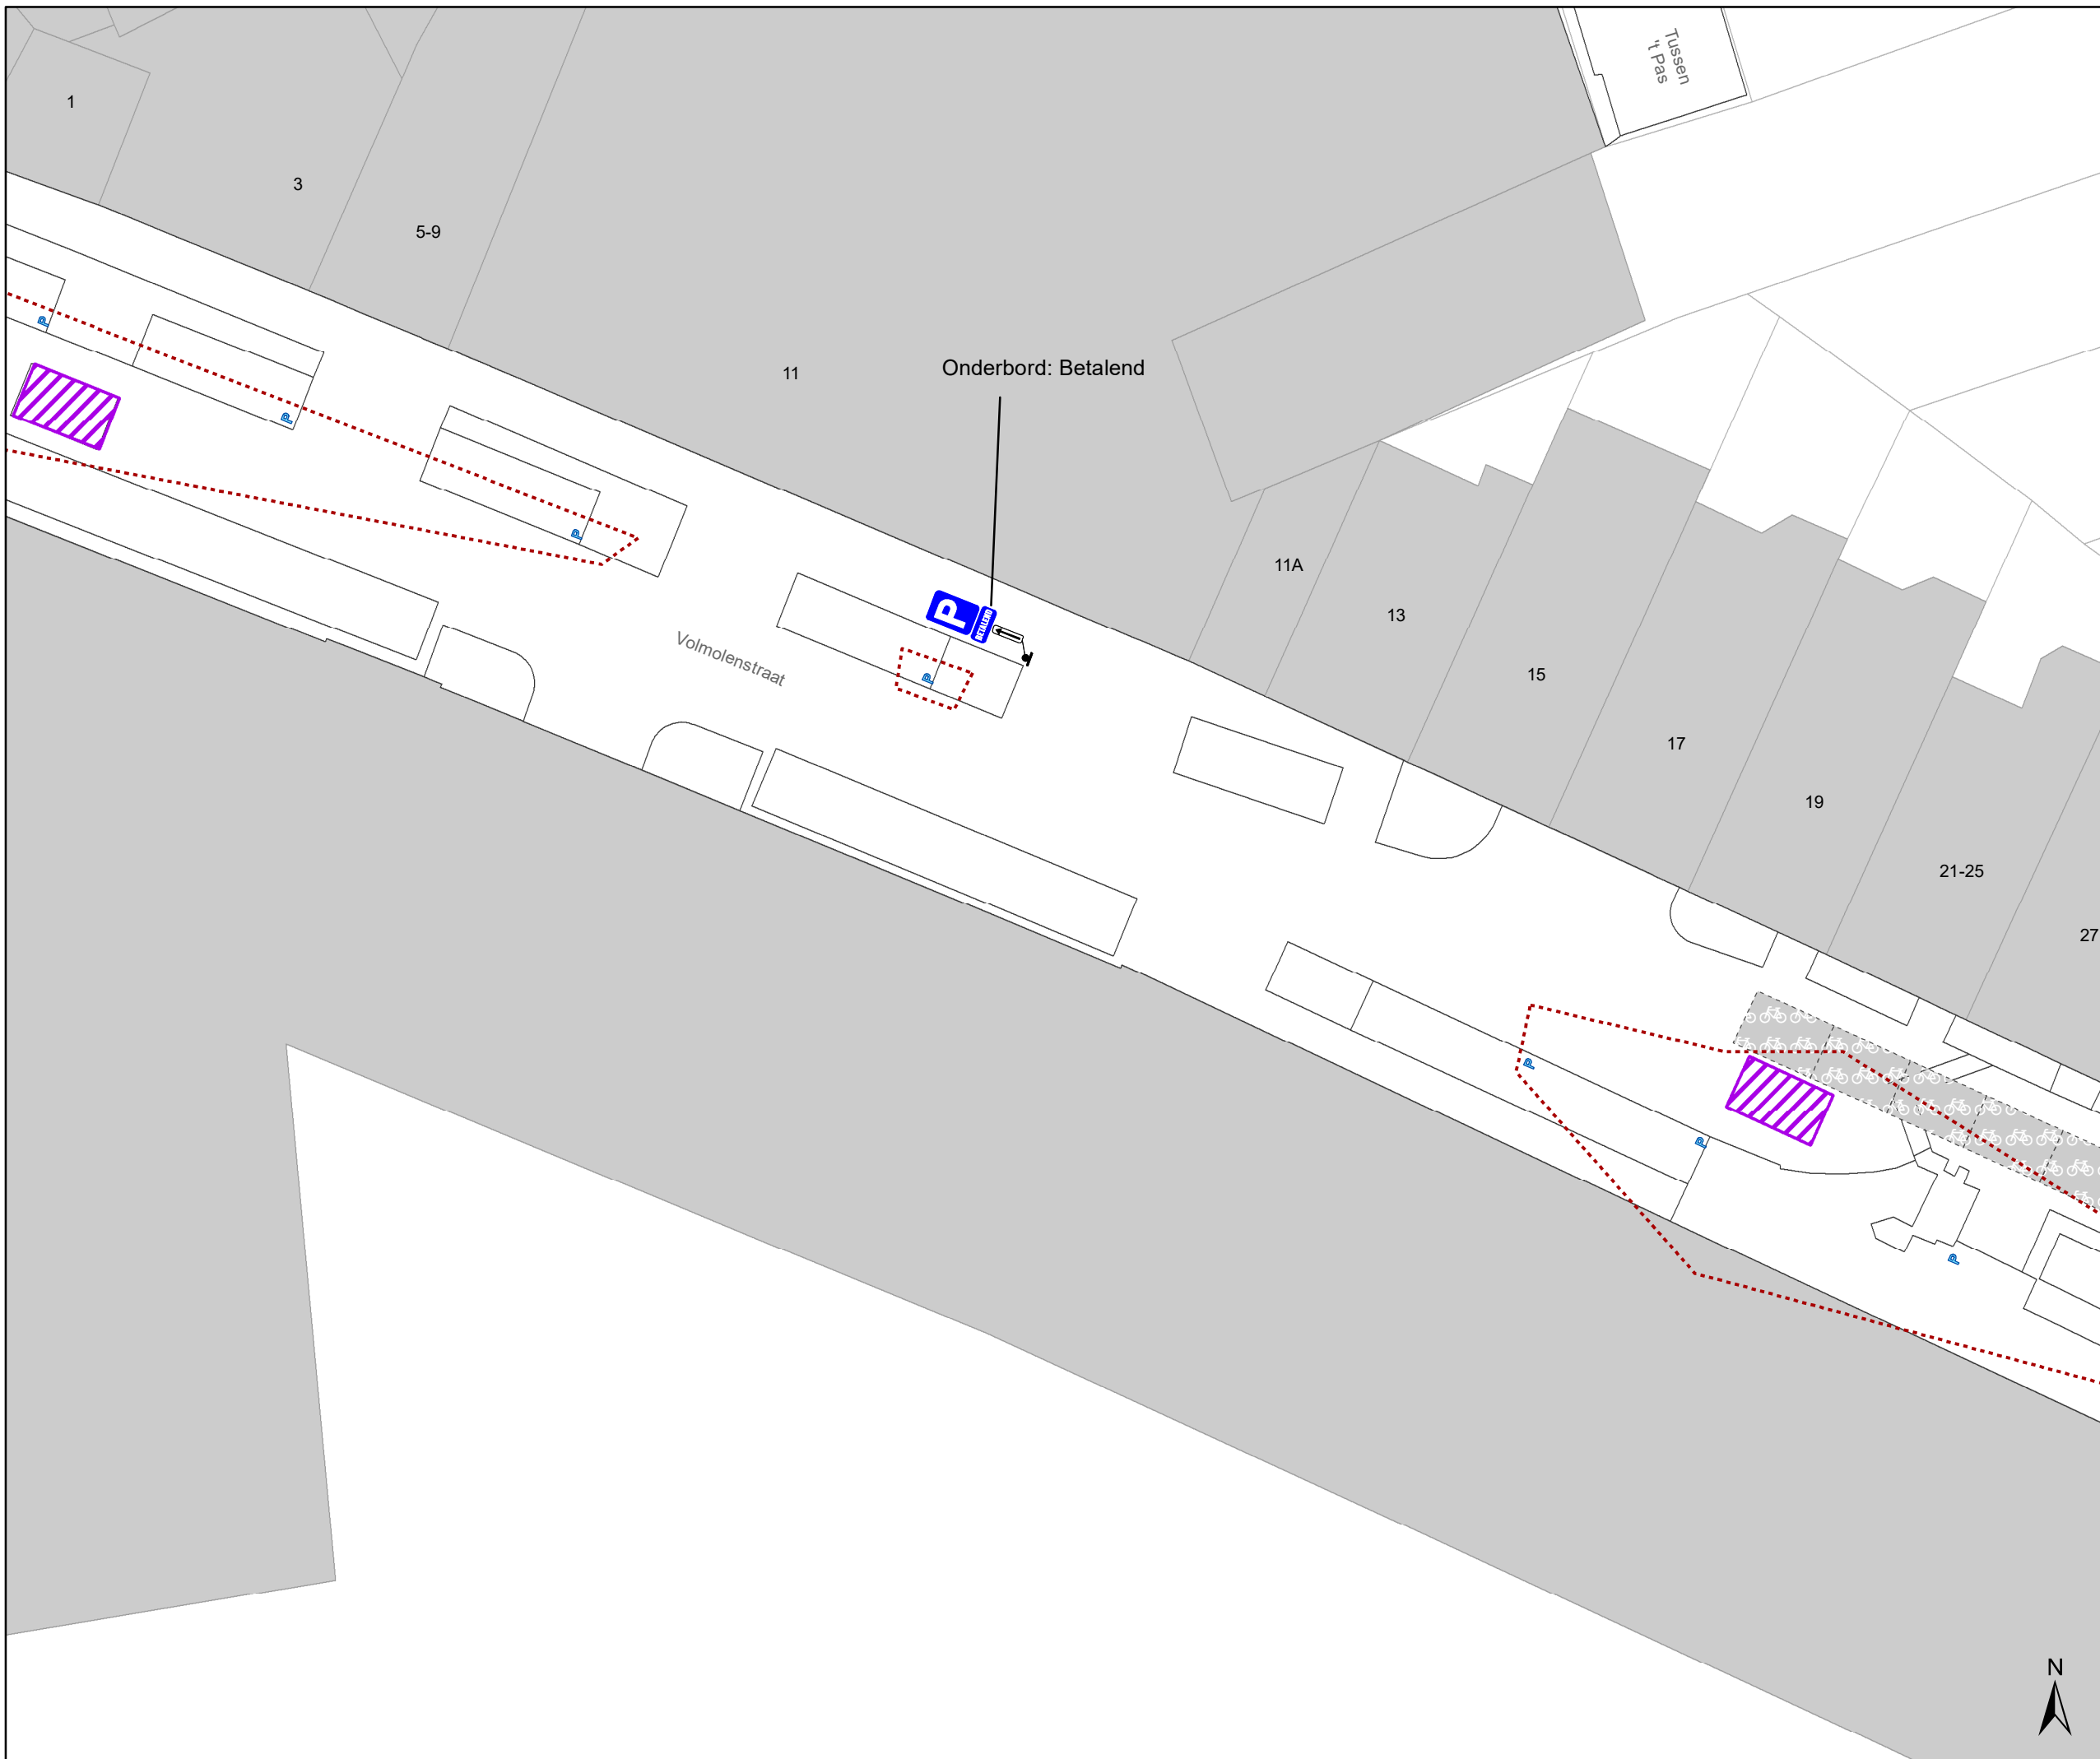



Legende

-  Bestaande verkeersborden
-  Geplande verkeersborden
-  Te verwijderen verkeersborden
-  Bestaande wegmarkeringen
-  Geplande wegmarkeringen
-  Te verwijderen wegmarkeringen
-  Ander gepland dossier (in voorbereiding bij MOBBED)

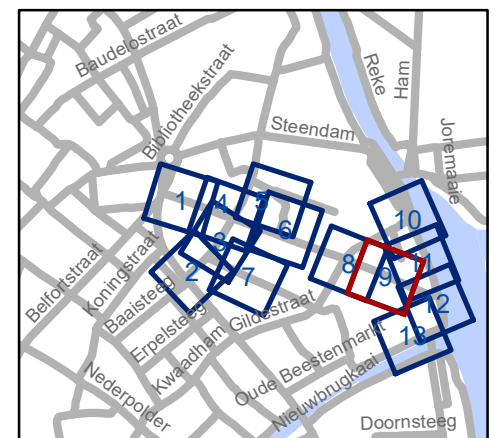


gent: Mobiliteitsbedrijf stad Gent
Verkeerstechnische taken


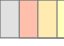

Nieuwpoort uitbreiding zone bewoners


Dossiernummer P-734871

DATUM	SCHAAL	PLAN	P FORMAAT
4/07/2025	1/200	9/13	A3

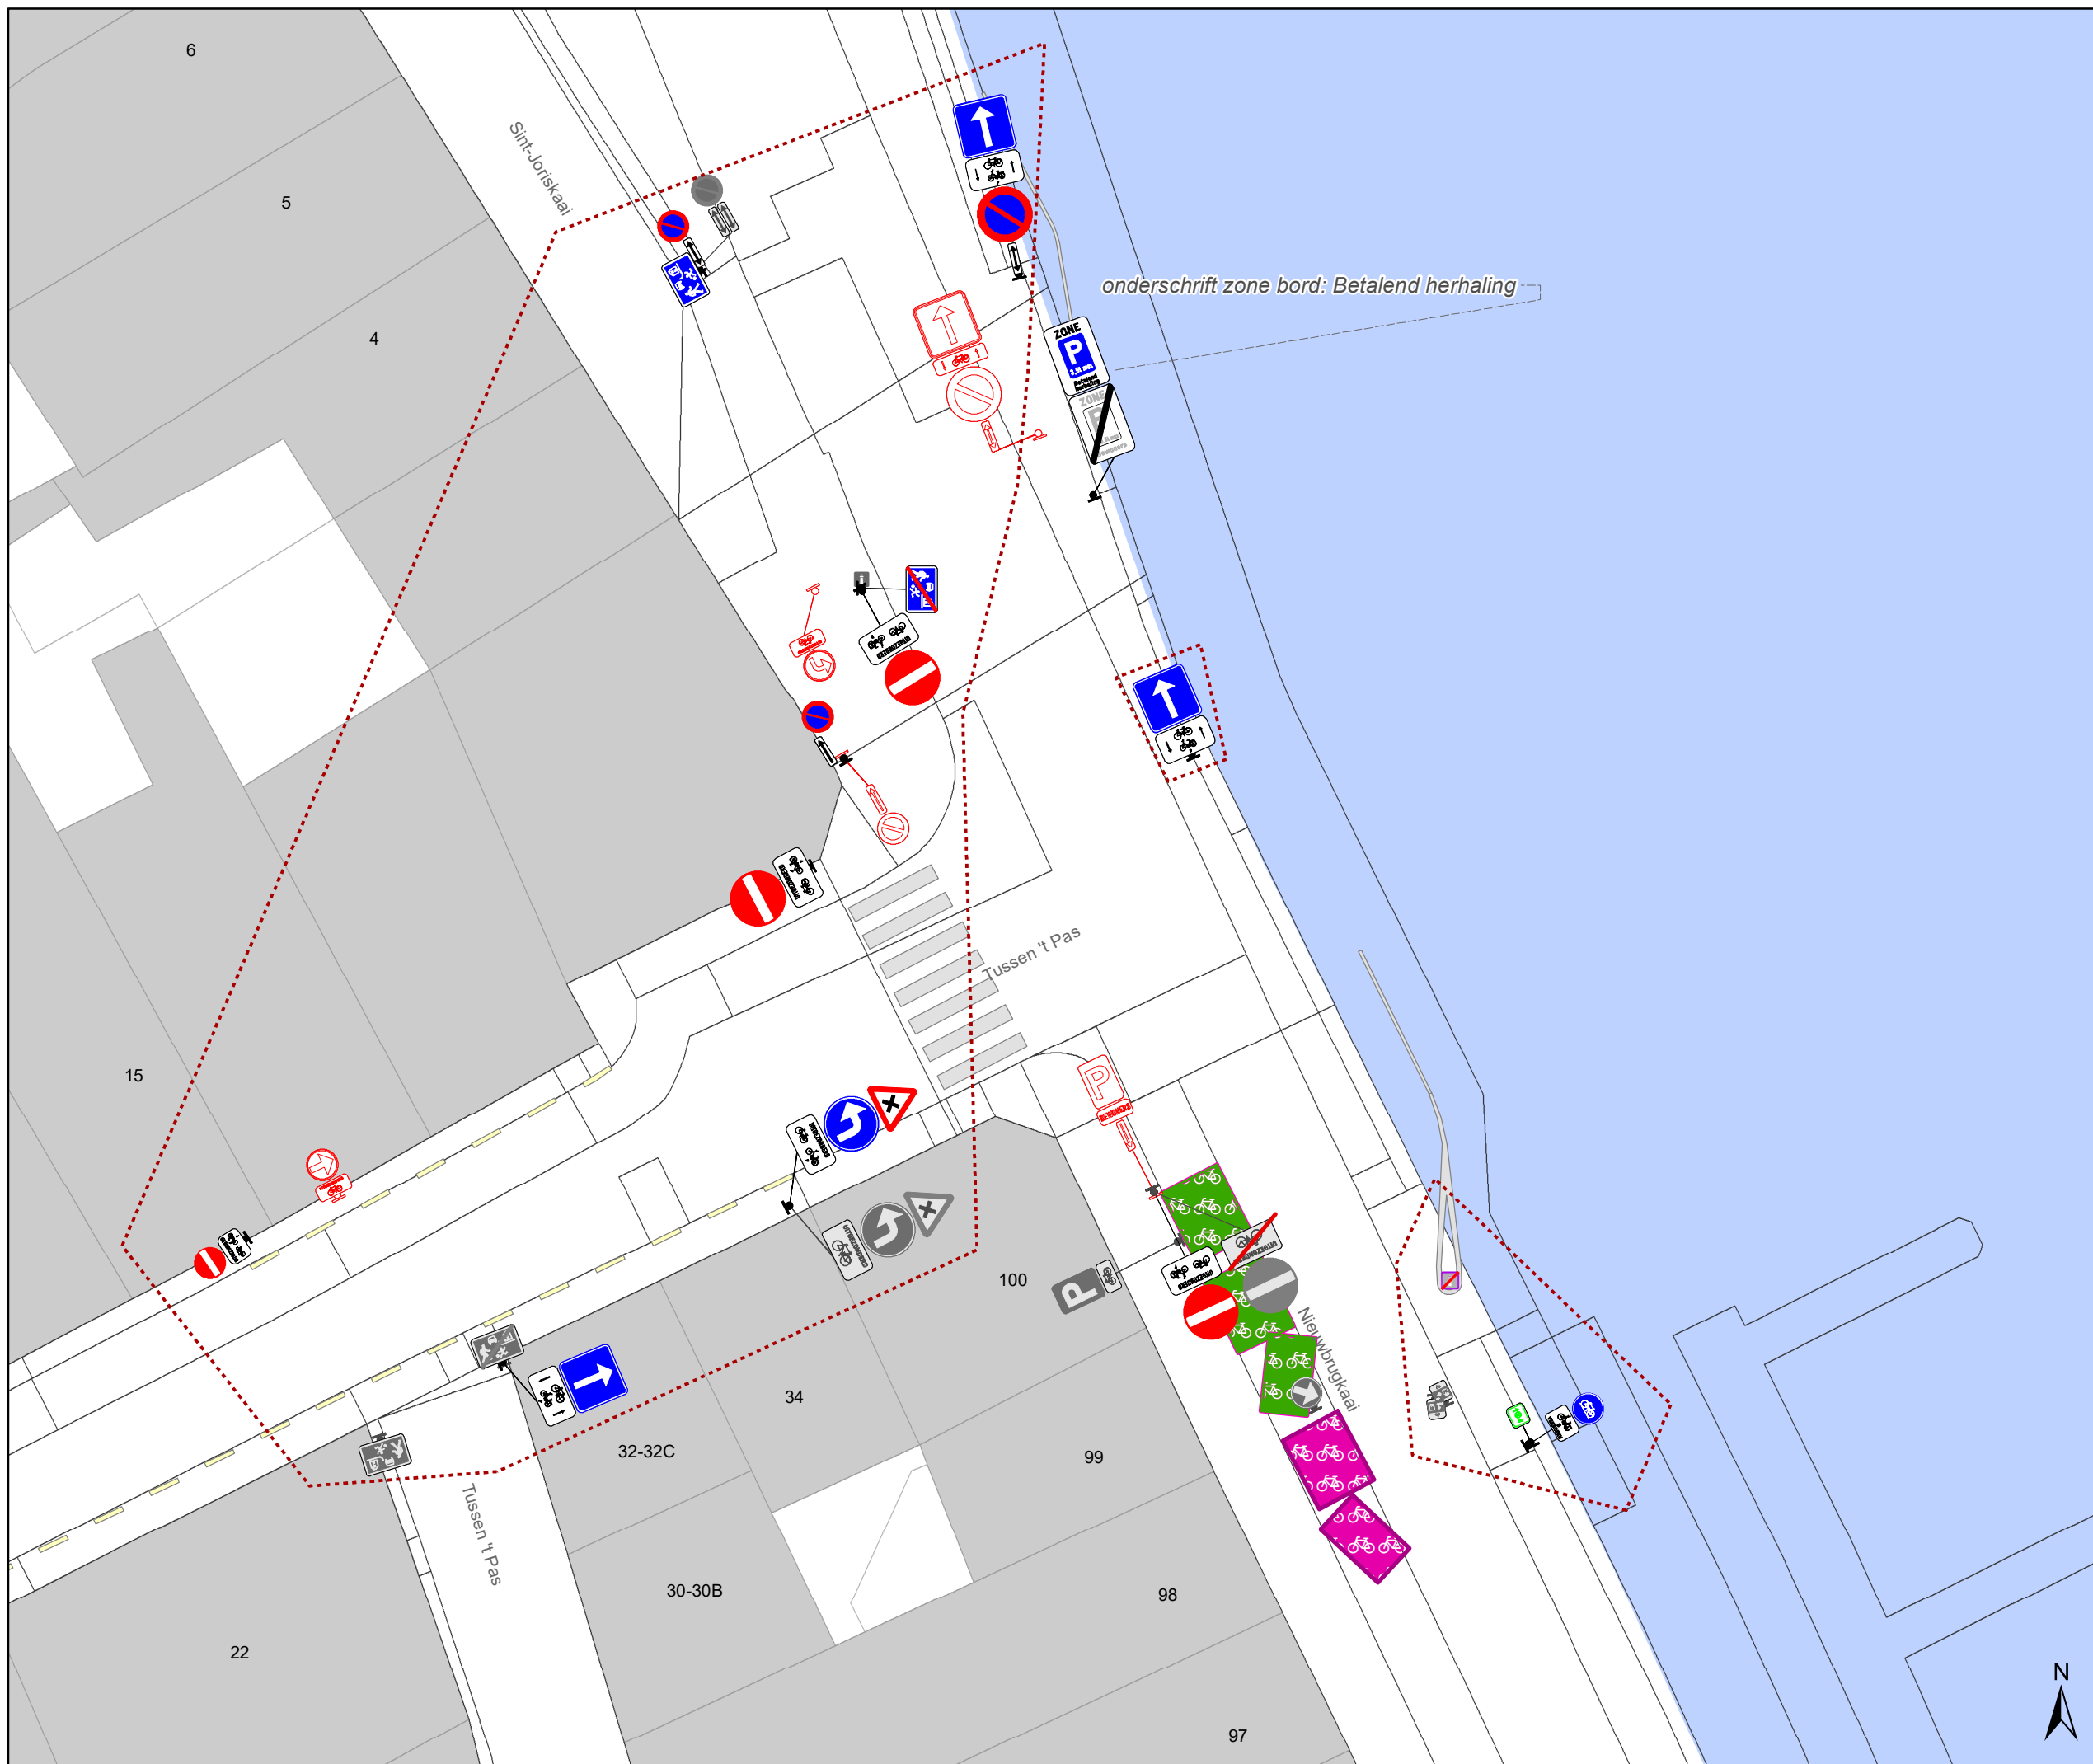

Legende

-  Bestaande verkeersborden
-  Geplande verkeersborden
-  Te verwijderen verkeersborden
-  Bestaande wegmarkeringen
-  Geplande wegmarkeringen
-  Te verwijderen wegmarkeringen
-  Ander gepland dossier (in voorbereiding bij MOBBED)

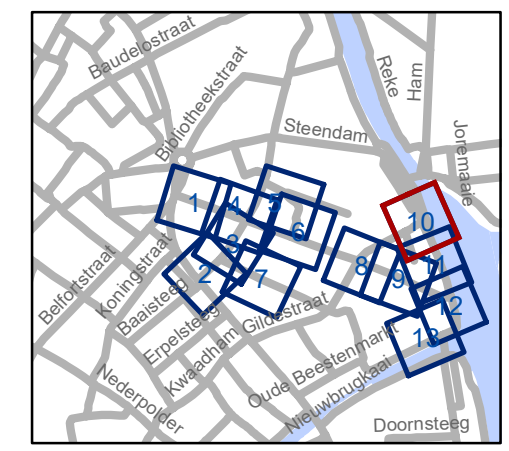


gent: Mobiliteitsbedrijf stad Gent
Verkeerstechnische taken

Nieuwpoort uitbreiding zone bewoners


Dossiernummer P-734871

DATUM	SCHAAL	PLAN	P FORMAAT
4/07/2025	1/200	10/13	A3

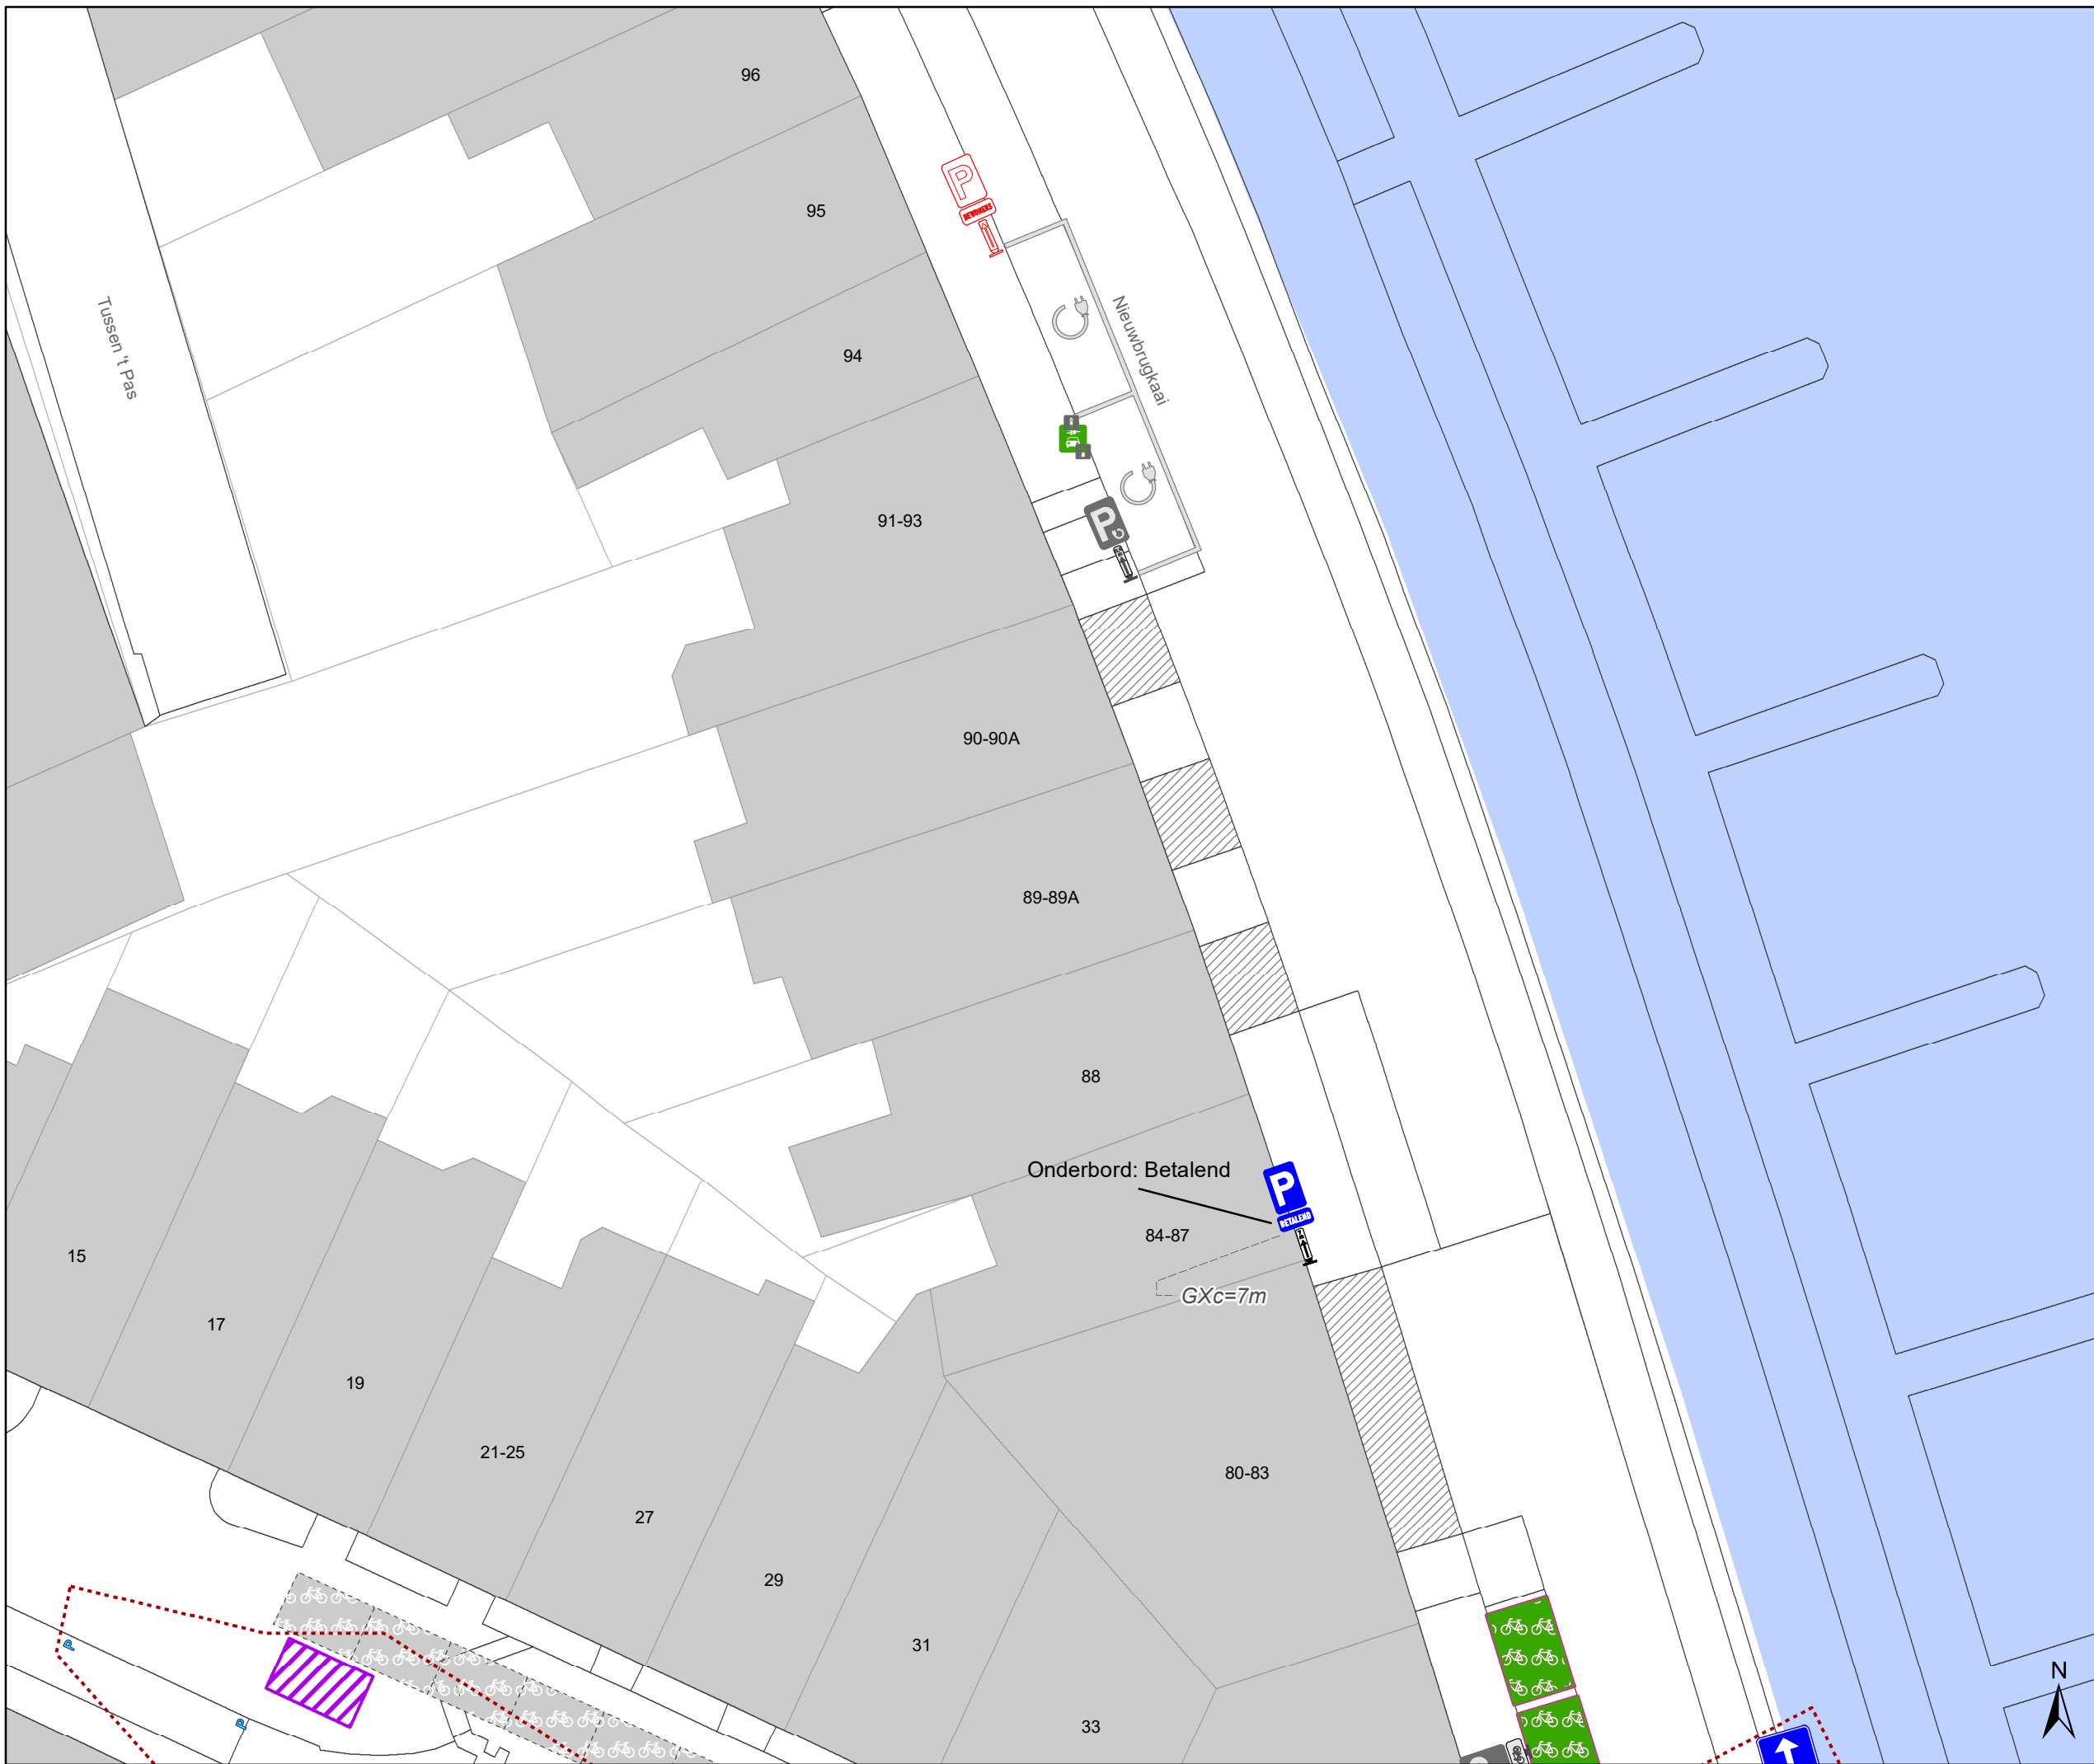

Legende

-  Bestaande verkeersborden
-  Geplande verkeersborden
-  Te verwijderen verkeersborden
-  Bestaande wegmarkeringen
-  Geplande wegmarkeringen
-  Te verwijderen wegmarkeringen
-  Ander gepland dossier (in voorbereiding bij MOBBED)

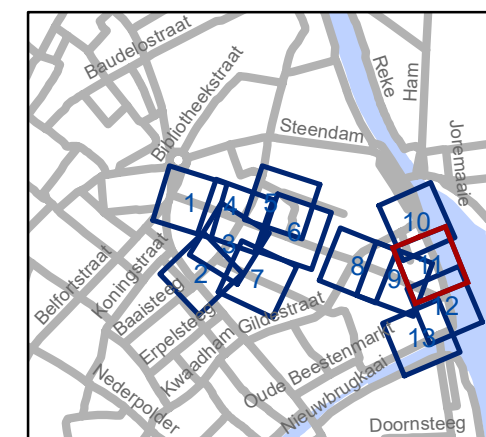


gent: Mobiliteitsbedrijf stad Gent
Verkeerstechnische taken


Nieuwpoort uitbreiding zone bewoners

Dossiernummer P-734871

DATUM	SCHAAL	PLAN	P FORMAAT
4/07/2025	1/200	11/13	A3

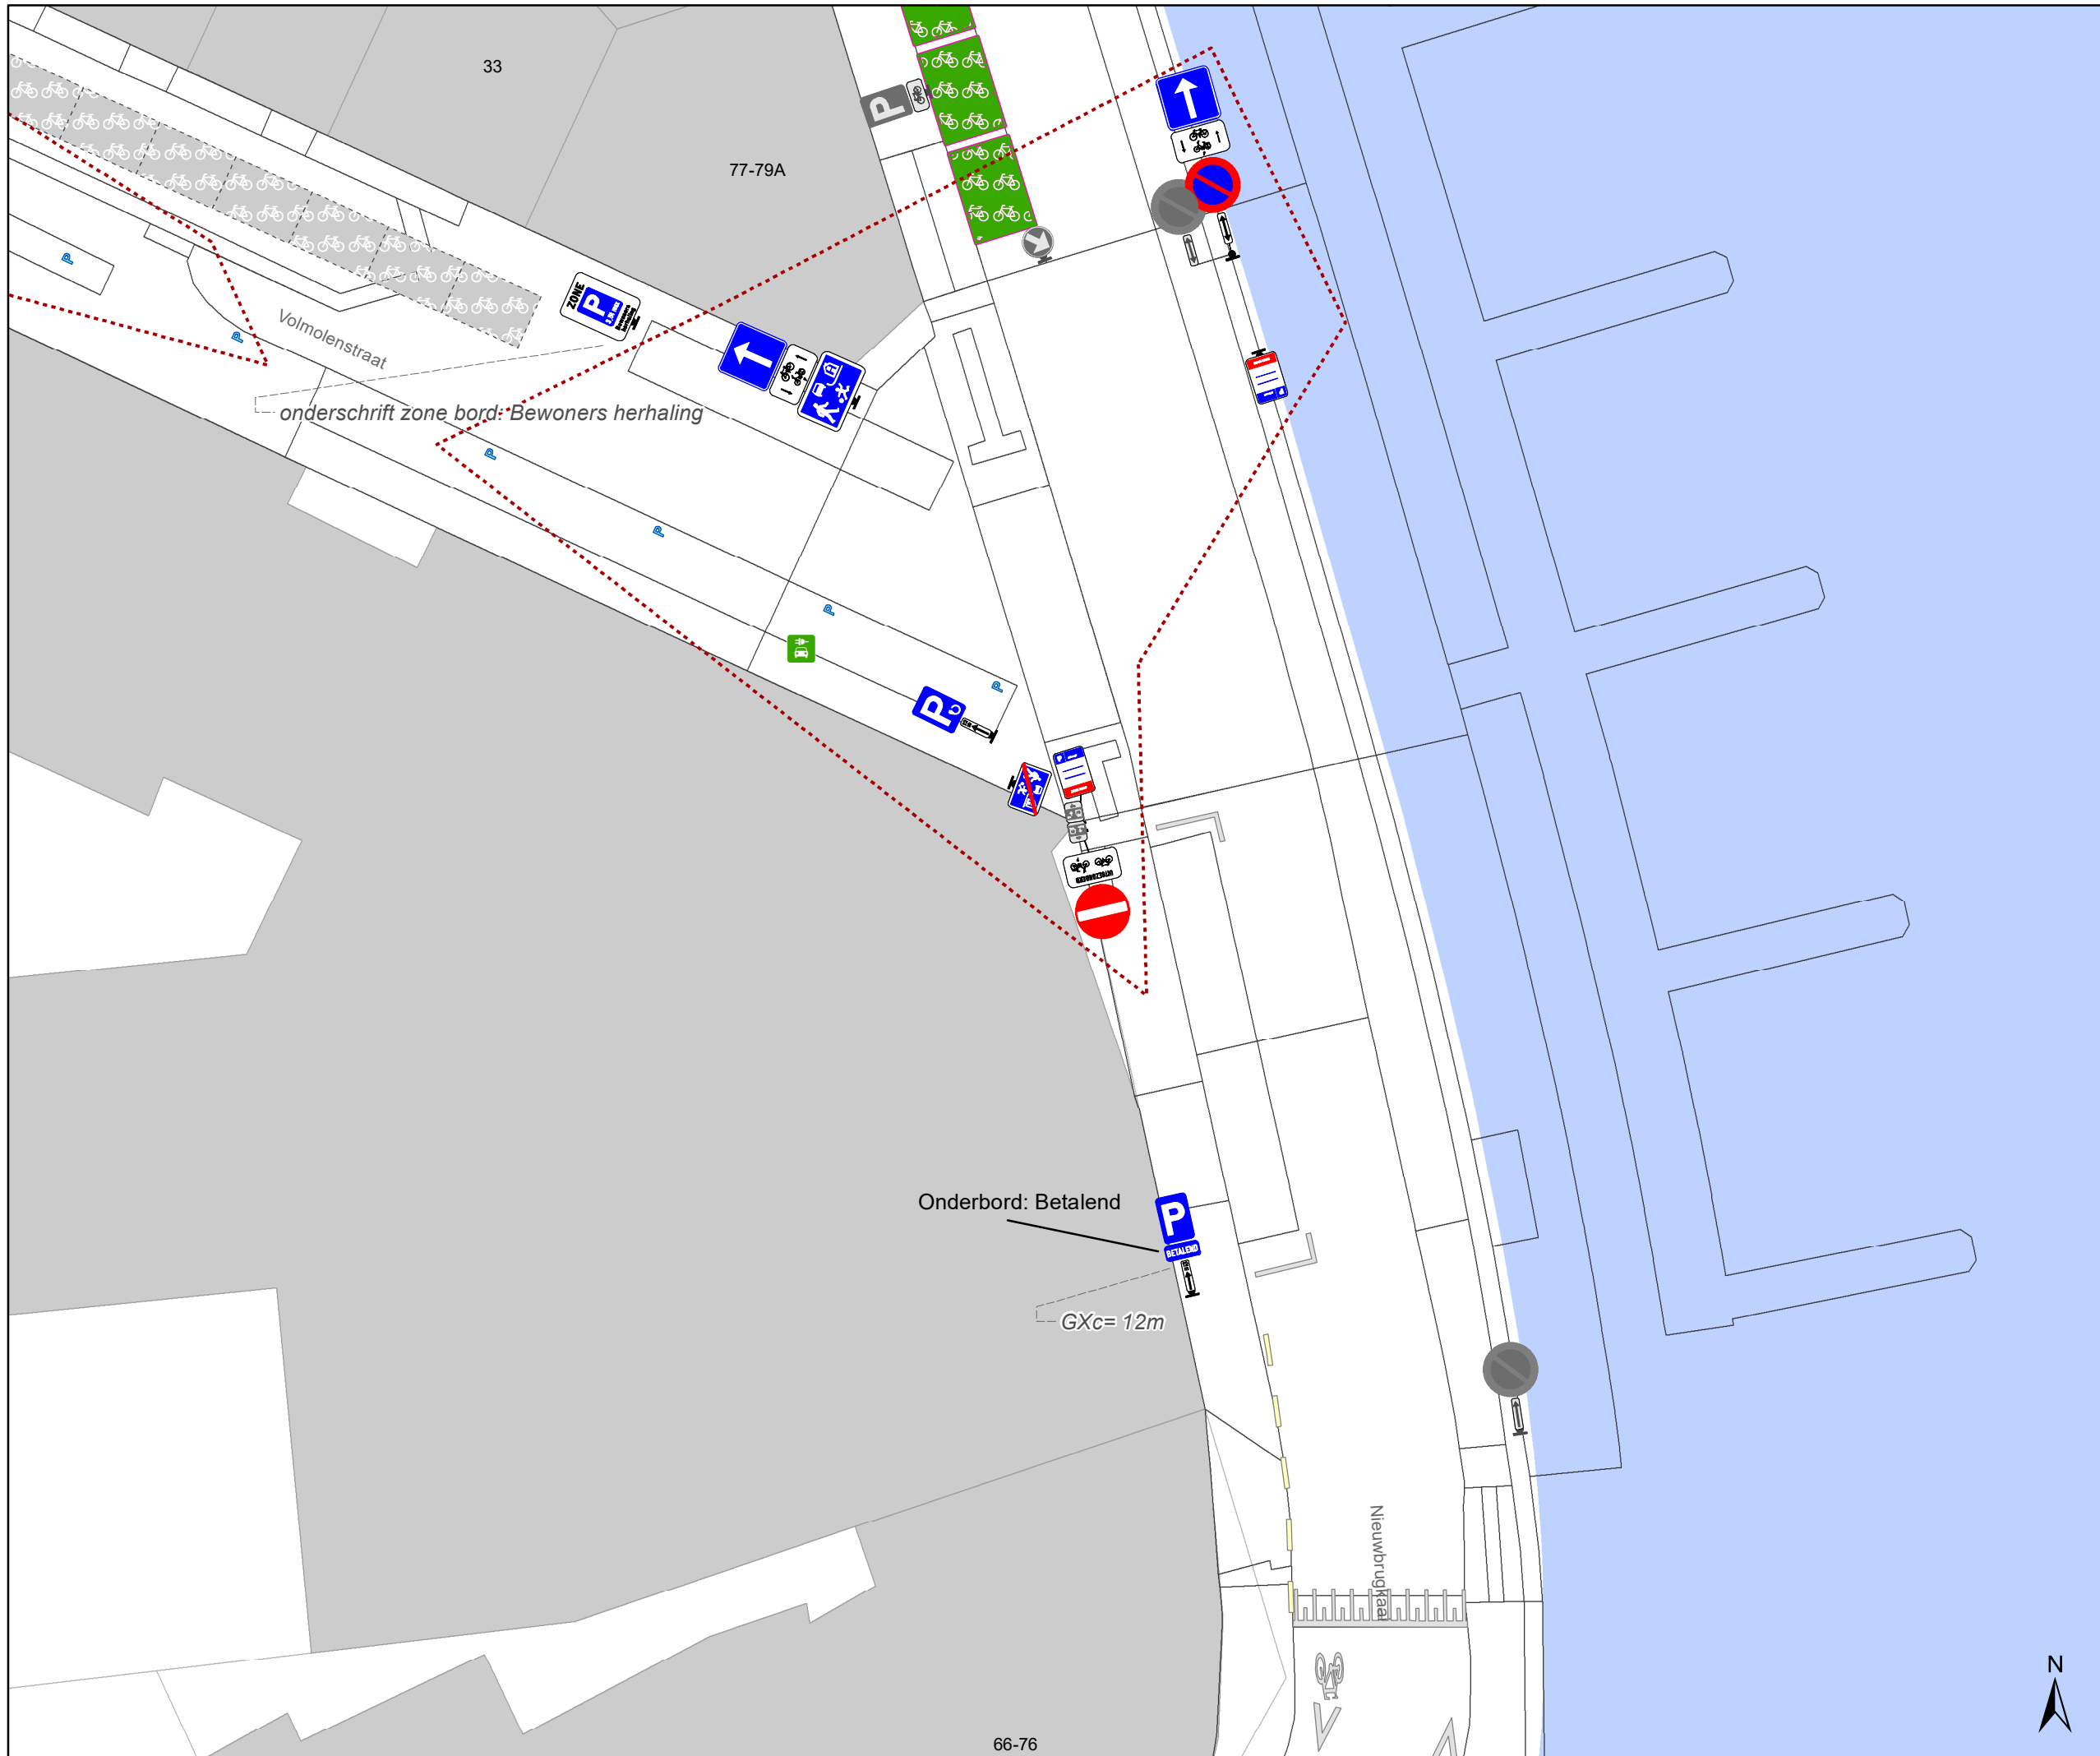

- ### Legende
- Bestaande verkeersborden
 - Geplande verkeersborden
 - Te verwijderen verkeersborden
 - Bestaande wegmarkeringen
 - Geplande wegmarkeringen
 - Te verwijderen wegmarkeringen
 - Ander gepland dossier (in voorbereiding bij MOBBED)

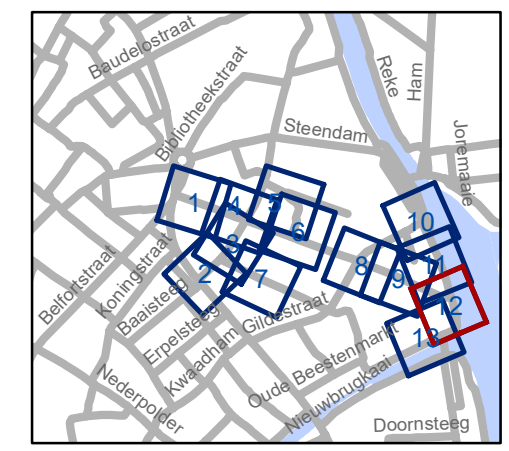

gent: Mobiliteitsbedrijf stad Gent
Verkeerstechnische taken

Nieuwpoort uitbreiding zone bewoners



Dossiernummer P-734871

DATUM	SCHAAL	PLAN	P FORMAAT
4/07/2025	1/200	12/13	A3



Legende

-  Bestaande verkeersborden
-  Geplande verkeersborden
-  Te verwijderen verkeersborden
-  Bestaande wegmarkeringen
-  Geplande wegmarkeringen
-  Te verwijderen wegmarkeringen
-  Ander gepland dossier (in voorbereiding bij MOBBED)

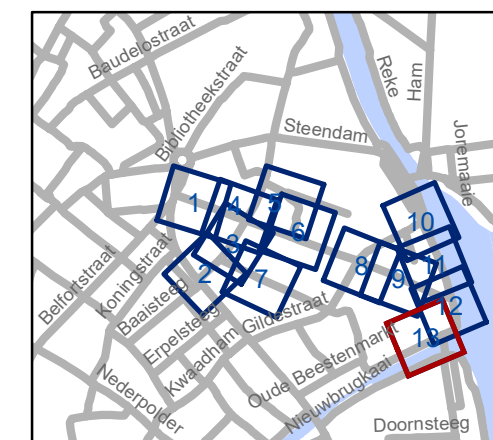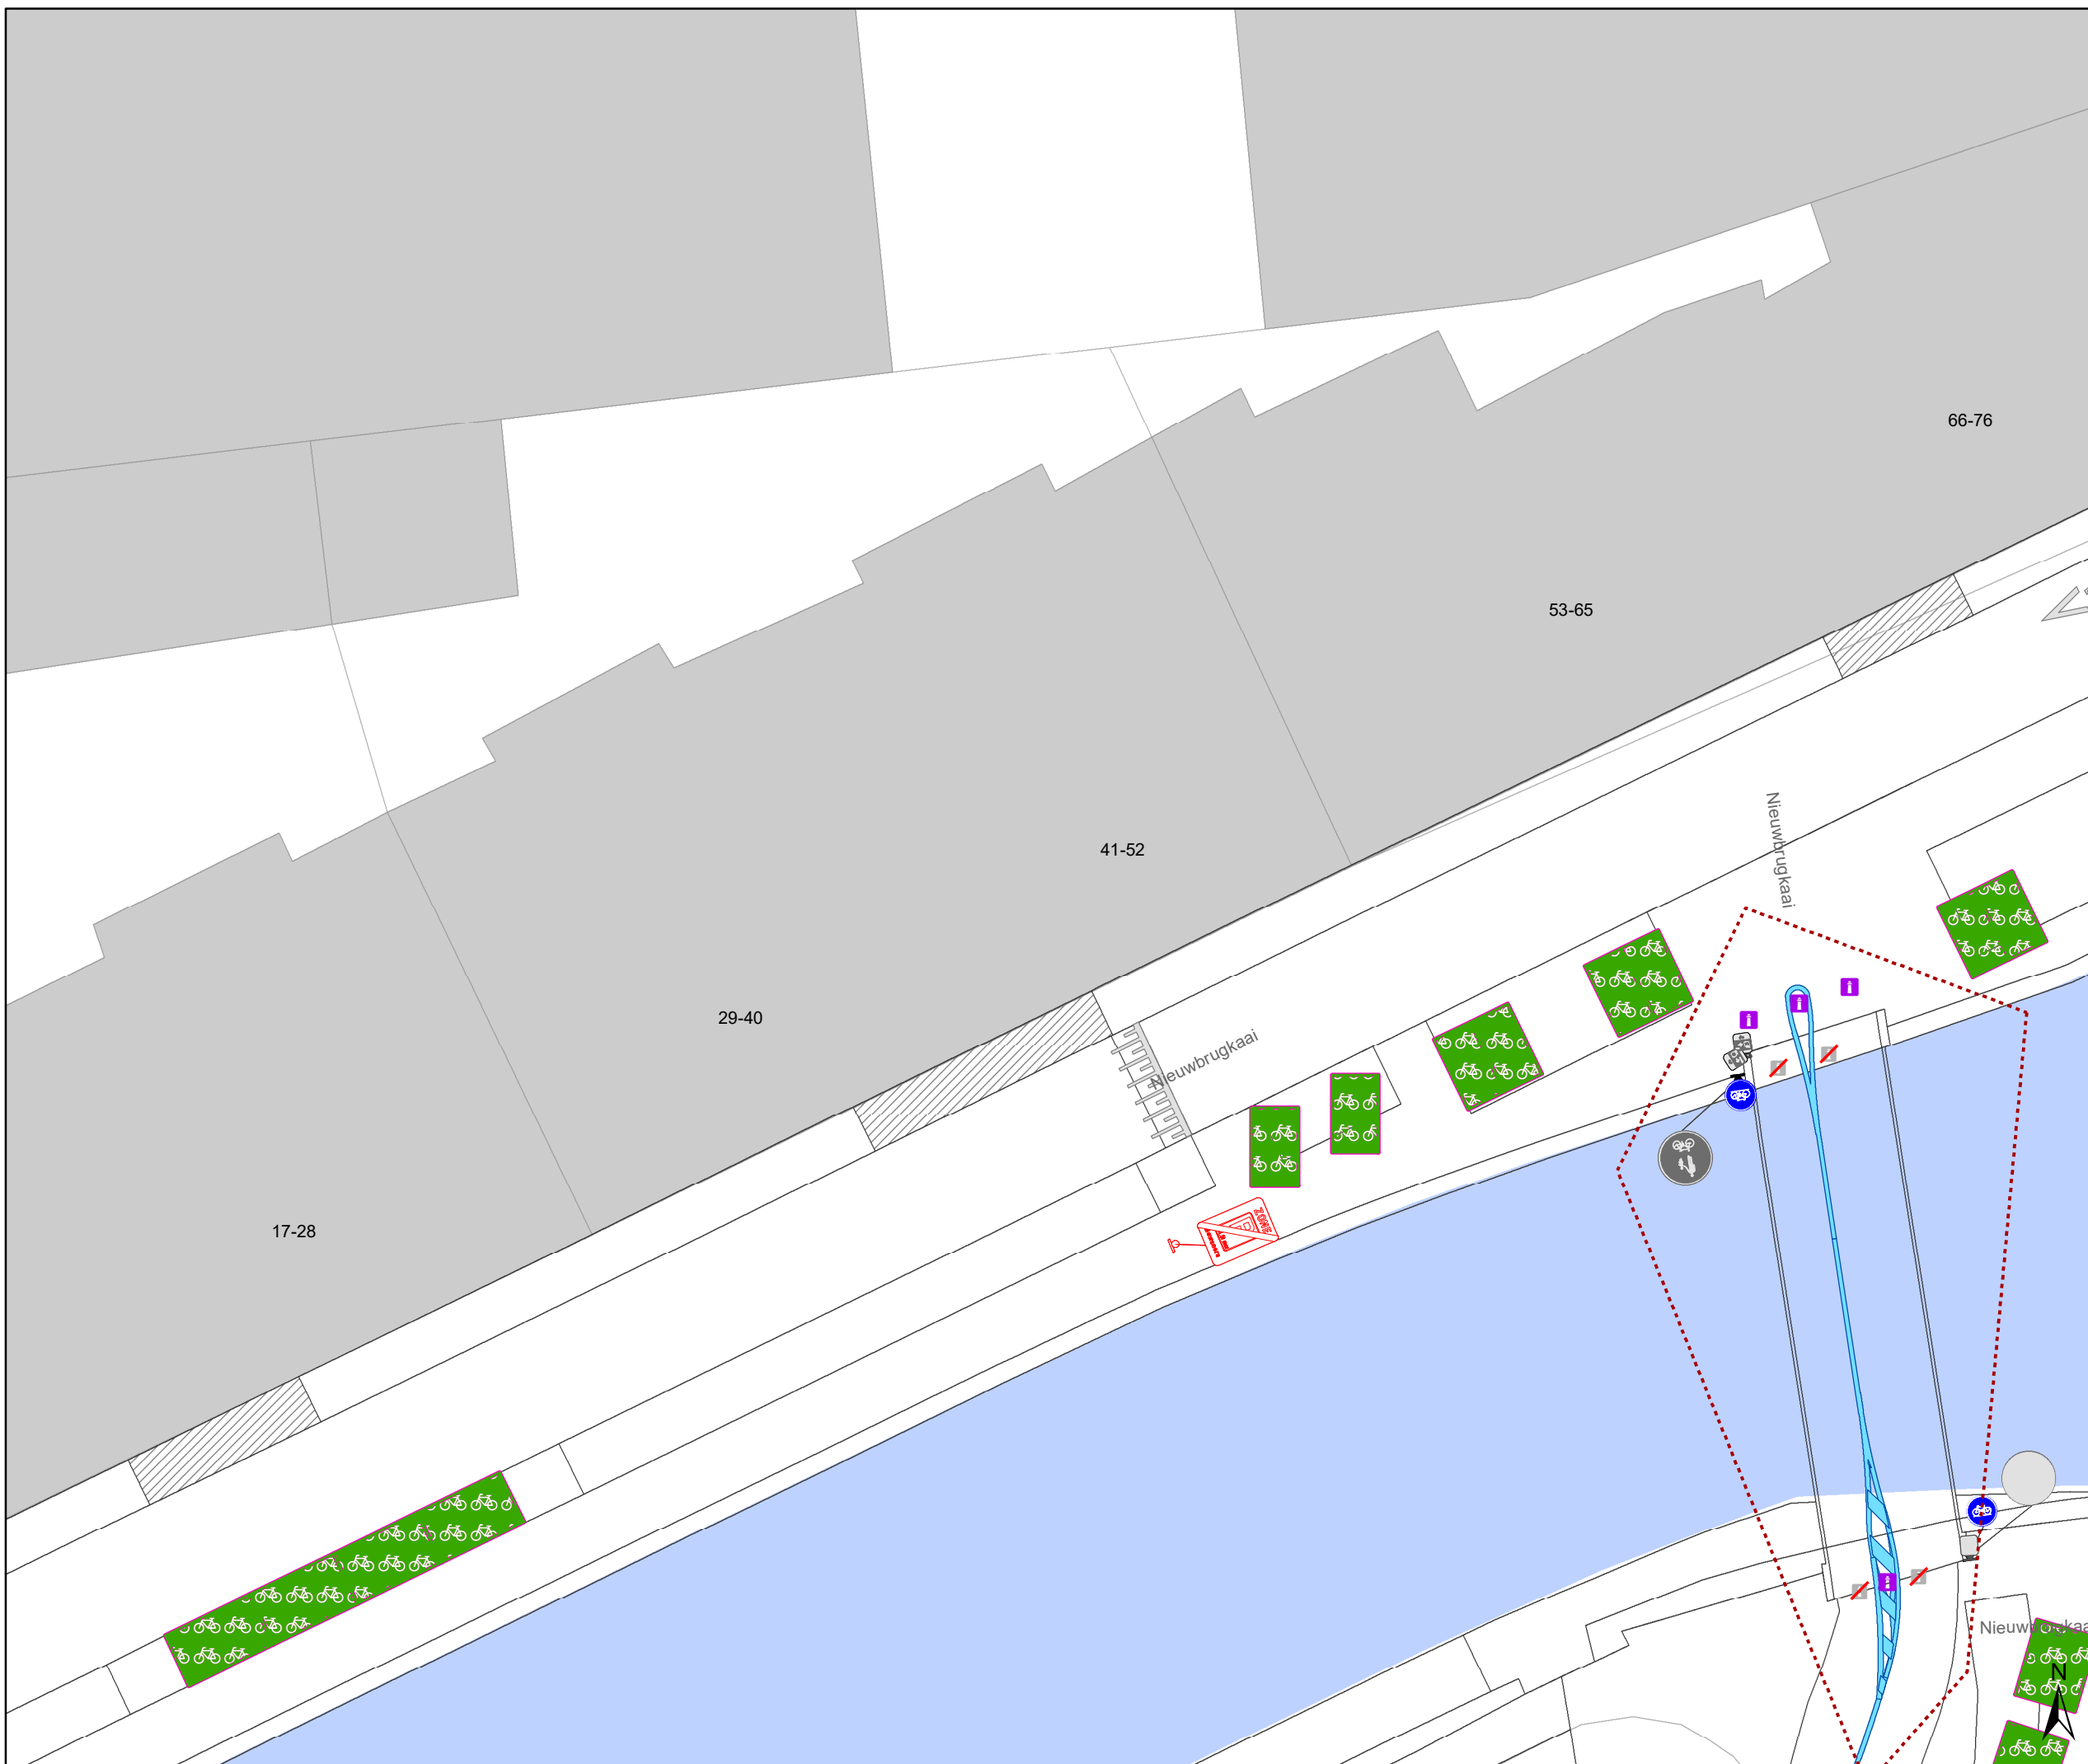

gent: Mobiliteitsbedrijf stad Gent
Verkeerstechnische taken

Nieuwpoort uitbreiding zone bewoners

Dossiernummer P-734871

DATUM	SCHAAL	PLAN	P FORMAAT
4/07/2025	1/200	13/13	A3