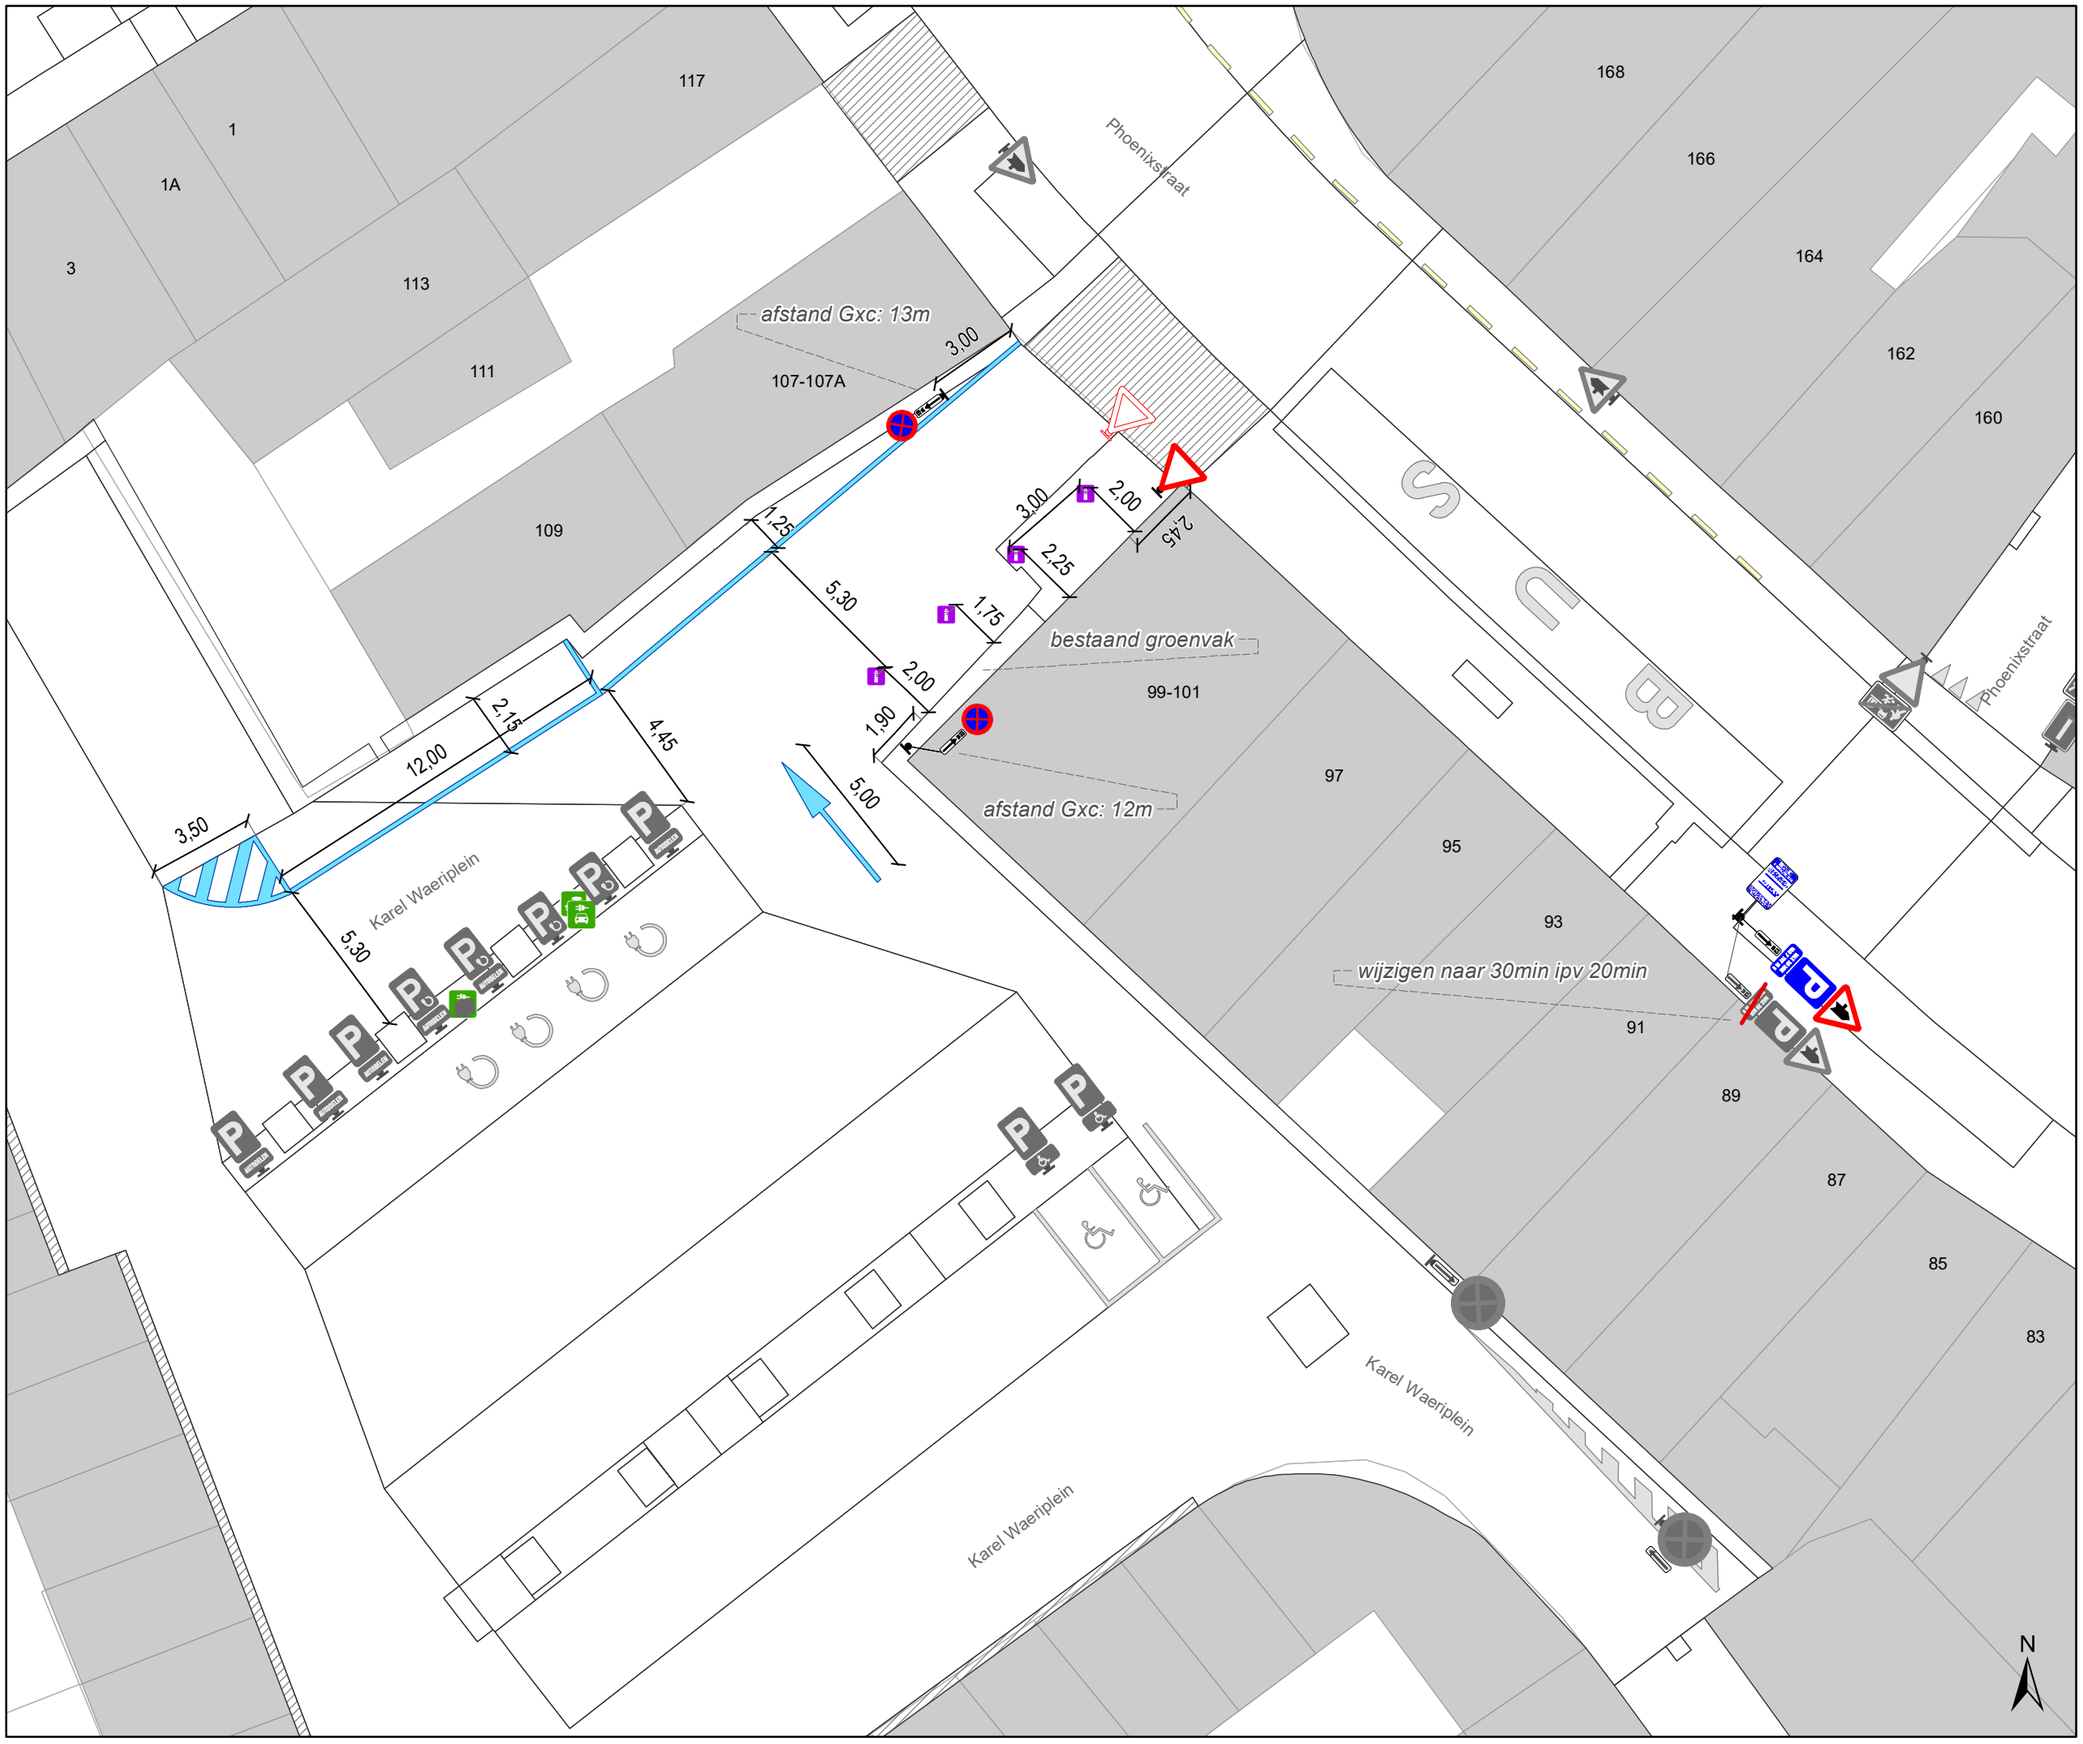

Legende

- Bestaande verkeersborden
- Geplande verkeersborden
- Te verwijderen verkeersborden
- Bestaande wegmarkeringen
- Geplande wegmarkeringen
- Te verwijderen wegmarkeringen
- Gepland paaltje:
  IPOD III vast
- Actieve laadpaal

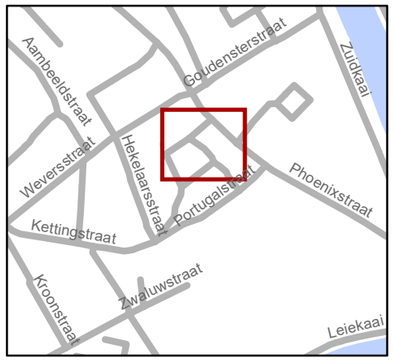

gent: Mobiliteitsbedrijf stad Gent
Verkeerstechnische taken

Karel Waeriplein
langsparkeren/verdrijvingsvlak

Dossiernummer P-743113

DATUM	SCHAAL	PLAN	P FORMAAT
25/06/2025	1/200	1/1	A3