



2023_CBS_05021 Nieuw aanvullend reglement van de politie op het wegverkeer - gemeenteweg - Kalvermarkt - wijziging verkeerssignalisatie betreffende woonerf - Vaststelling

Melding van de algemeen directeur

Opheffing

Opgeheven door het college van burgemeester en schepenen op 17 juli 2025 (2025_CBS_06583)

Beslissing: Goedgekeurd in besloten vergadering van 17 mei 2023

Zijn aanwezig bij de beslissing van dit punt:

Mathias De Clercq, burgemeester-voorzitter; Filip Watteeuw, schepenen; Sofie Bracke, schepenen
Tine Heyse, schepenen; Astrid De Bruycker, schepenen; Sami Souguir, schepenen; Bram Van Braeckvelt, schepenen; Hafsa El-Bazioui, schepenen; Evita Willaert, schepenen; Rudy Coddens, schepenen
Mieke Hullebroeck, algemeen directeur; Liesbet Vertriest, waarnemend adjunct-algemeendirecteur

Bevoegd: Filip Watteeuw

Betrokken: Mathias De Clercq

Juridisch kader

De volgende bepalingen zijn van toepassing inzake de bevoegdheid:

- De Nieuwe Gemeentewet 24 juni 1988, artikel 119;
- Het Decreet van 16 mei 2008 betreffende de aanvullende reglementen op het wegverkeer en de plaatsing en bekostiging van verkeerstekens, artikel 5, § 1, 2e lid;
- Het Decreet over het lokaal bestuur van 22 december 2017, artikel 41, 2°;
- Het gemeenteraadsbesluit van 15 december 2015, houdende de delegatie van de vaststellingsbevoegdheid inzake gemeentelijke aanvullende reglementen op het wegverkeer.

De beslissing wordt genomen op grond van:

- Wet betreffende de politie over het wegverkeer, gecoördineerd bij Koninklijk Besluit van 16 maart 1968;
- Decreet van 16 mei 2008 betreffende de aanvullende reglementen op het wegverkeer en de plaatsing en bekostiging van de verkeerstekens;

- Koninklijk Besluit van 1 december 1975 houdende algemeen reglement op de politie van het wegverkeer en van het gebruik van de openbare weg;
- Ministerieel Besluit van 11 oktober 1976 waarbij de minimumafmetingen en de bijzondere plaatsingsvoorwaarden van de verkeerstekens worden bepaald;
- Uitvoeringsbesluit van 23 januari 2009 betreffende de aanvullende reglementen op het wegverkeer en de plaatsing en bekostiging van de verkeerstekens;
- Omzendbrief MOB/2009/1 van 3 april 2009;

Motivering

- Bij dit collegebesluit worden de volgende straten Oliestraat, Kruideniersstraat, Zilverenberg, kalvermarkt en Gildestraat die nu reeds woonerf zijn, opgenomen in het algemene aanvullend reglement van woonerven.

- Bij collegebesluit van 24 augustus 2017 werd de bestaande toestand geregulariseerd en er werden geen nieuwe verkeersmaatregelen ingevoerd.

Bijgevoegde bijlage(n):

- Aanvullend reglement Kalvermarkt dossier P-392728 (deel van de beslissing)
- Signalisatieplan Kalvermarkt dossier P-392728 (deel van de beslissing)

Beslissing

Beslist het volgende:

Artikel 1:

Heft op het aanvullend reglement van de politie op het wegverkeer betreffende de gemeenteweg Kalvermarkt, goedgekeurd in zitting van 24 augustus 2017, van zodra het nieuwe reglement in werking treedt.

Artikel 2:

Stelt vast het bijgevoegd aanvullend reglement van de politie op het wegverkeer en het signalisatieplan betreffende de gemeenteweg Kalvermarkt.

2023_CBS_05021 - Nieuw aanvullend reglement van de politie op het wegverkeer - gemeenteweg - Kalvermarkt - wijziging verkeerssignalisatie betreffende woonerf

Aanvullend reglement van de politie op het wegverkeer - gemeenteweg – Kalvermarkt

Vastgesteld in het College van Burgemeester en Schepenen van

Bekendgemaakt op

Geldig vanaf

Referentienummer

Reglement

Artikel 1

Op het zuidelijke gedeelte Kalvermarkt/Zilverenberg vanaf Oude Beestenmarkt tot Kalvermarkt in de richting van Kalvermarkt geldt; verboden rijrichting voor iedere bestuurder; de maatregel geldt niet voor fietsers. In de tegenovergestelde richting geldt toegelaten rijrichting op de openbare weg met eenrichtingsverkeer; fietsers mogen in de twee richtingen rijden.

Dit wordt aangeduid door verkeerstekens:

- C1
- M2
- F19
- M4

Artikel 2

Op de Kalvermarkt van huisnummer 1 van de Zilverenberg tot huisnummer 1 geldt: de toegang is verboden in beide richtingen, voor iedere bestuurder; de maatregel geldt niet voor fietsers.

Dit wordt aangeduid door verkeerstekens:

- C3
- M2

Artikel 3

Op de Kalvermarkt ter hoogte van het kruispunt met de Houtbriel;

op de Kalvermarkt ter hoogte van het kruispunt met de Volmolenstraat geldt: het is verboden rechts af te slaan; de maatregel geldt niet voor fietsers.

Dit wordt aangeduid door verkeerstekens:

- C31b
- M2

Artikel 4

Op de Kalvermarkt ter hoogte van huisnummer 2, aan de andere kant van de weg, geldt: het parkeren is toegelaten; het parkeren is voorbehouden voor voertuigen die gebruikt worden door personen met een handicap ; de parkeerreglementering geldt over een afstand van 6 m.

Dit wordt aangeduid door verkeerstekens:

- E9a
- GVIIId
- GXc

Artikel 5

Op de Kalvermarkt ter hoogte van huisnummer 1, aan de andere kant van de weg, geldt: het parkeren op de rijbaan is verboden.

Dit wordt aangeduid door verkeerstekens:

- **WM75.1.2**

Artikel 6


Op de Kalvermarkt vanaf het kruispunt met de Volmolenstraat tot en met huisnummer 1; op de Kalvermarkt vanaf huisnummer 1 tot het kruispunt met het Houtbriel aan de westelijke kant van de rijweg geldt: voertuigen moeten parkeren binnen de afgebakende plaatsen.

Dit wordt aangeduid door verkeerstekens:

- **WM77.5**

(einde reglement)



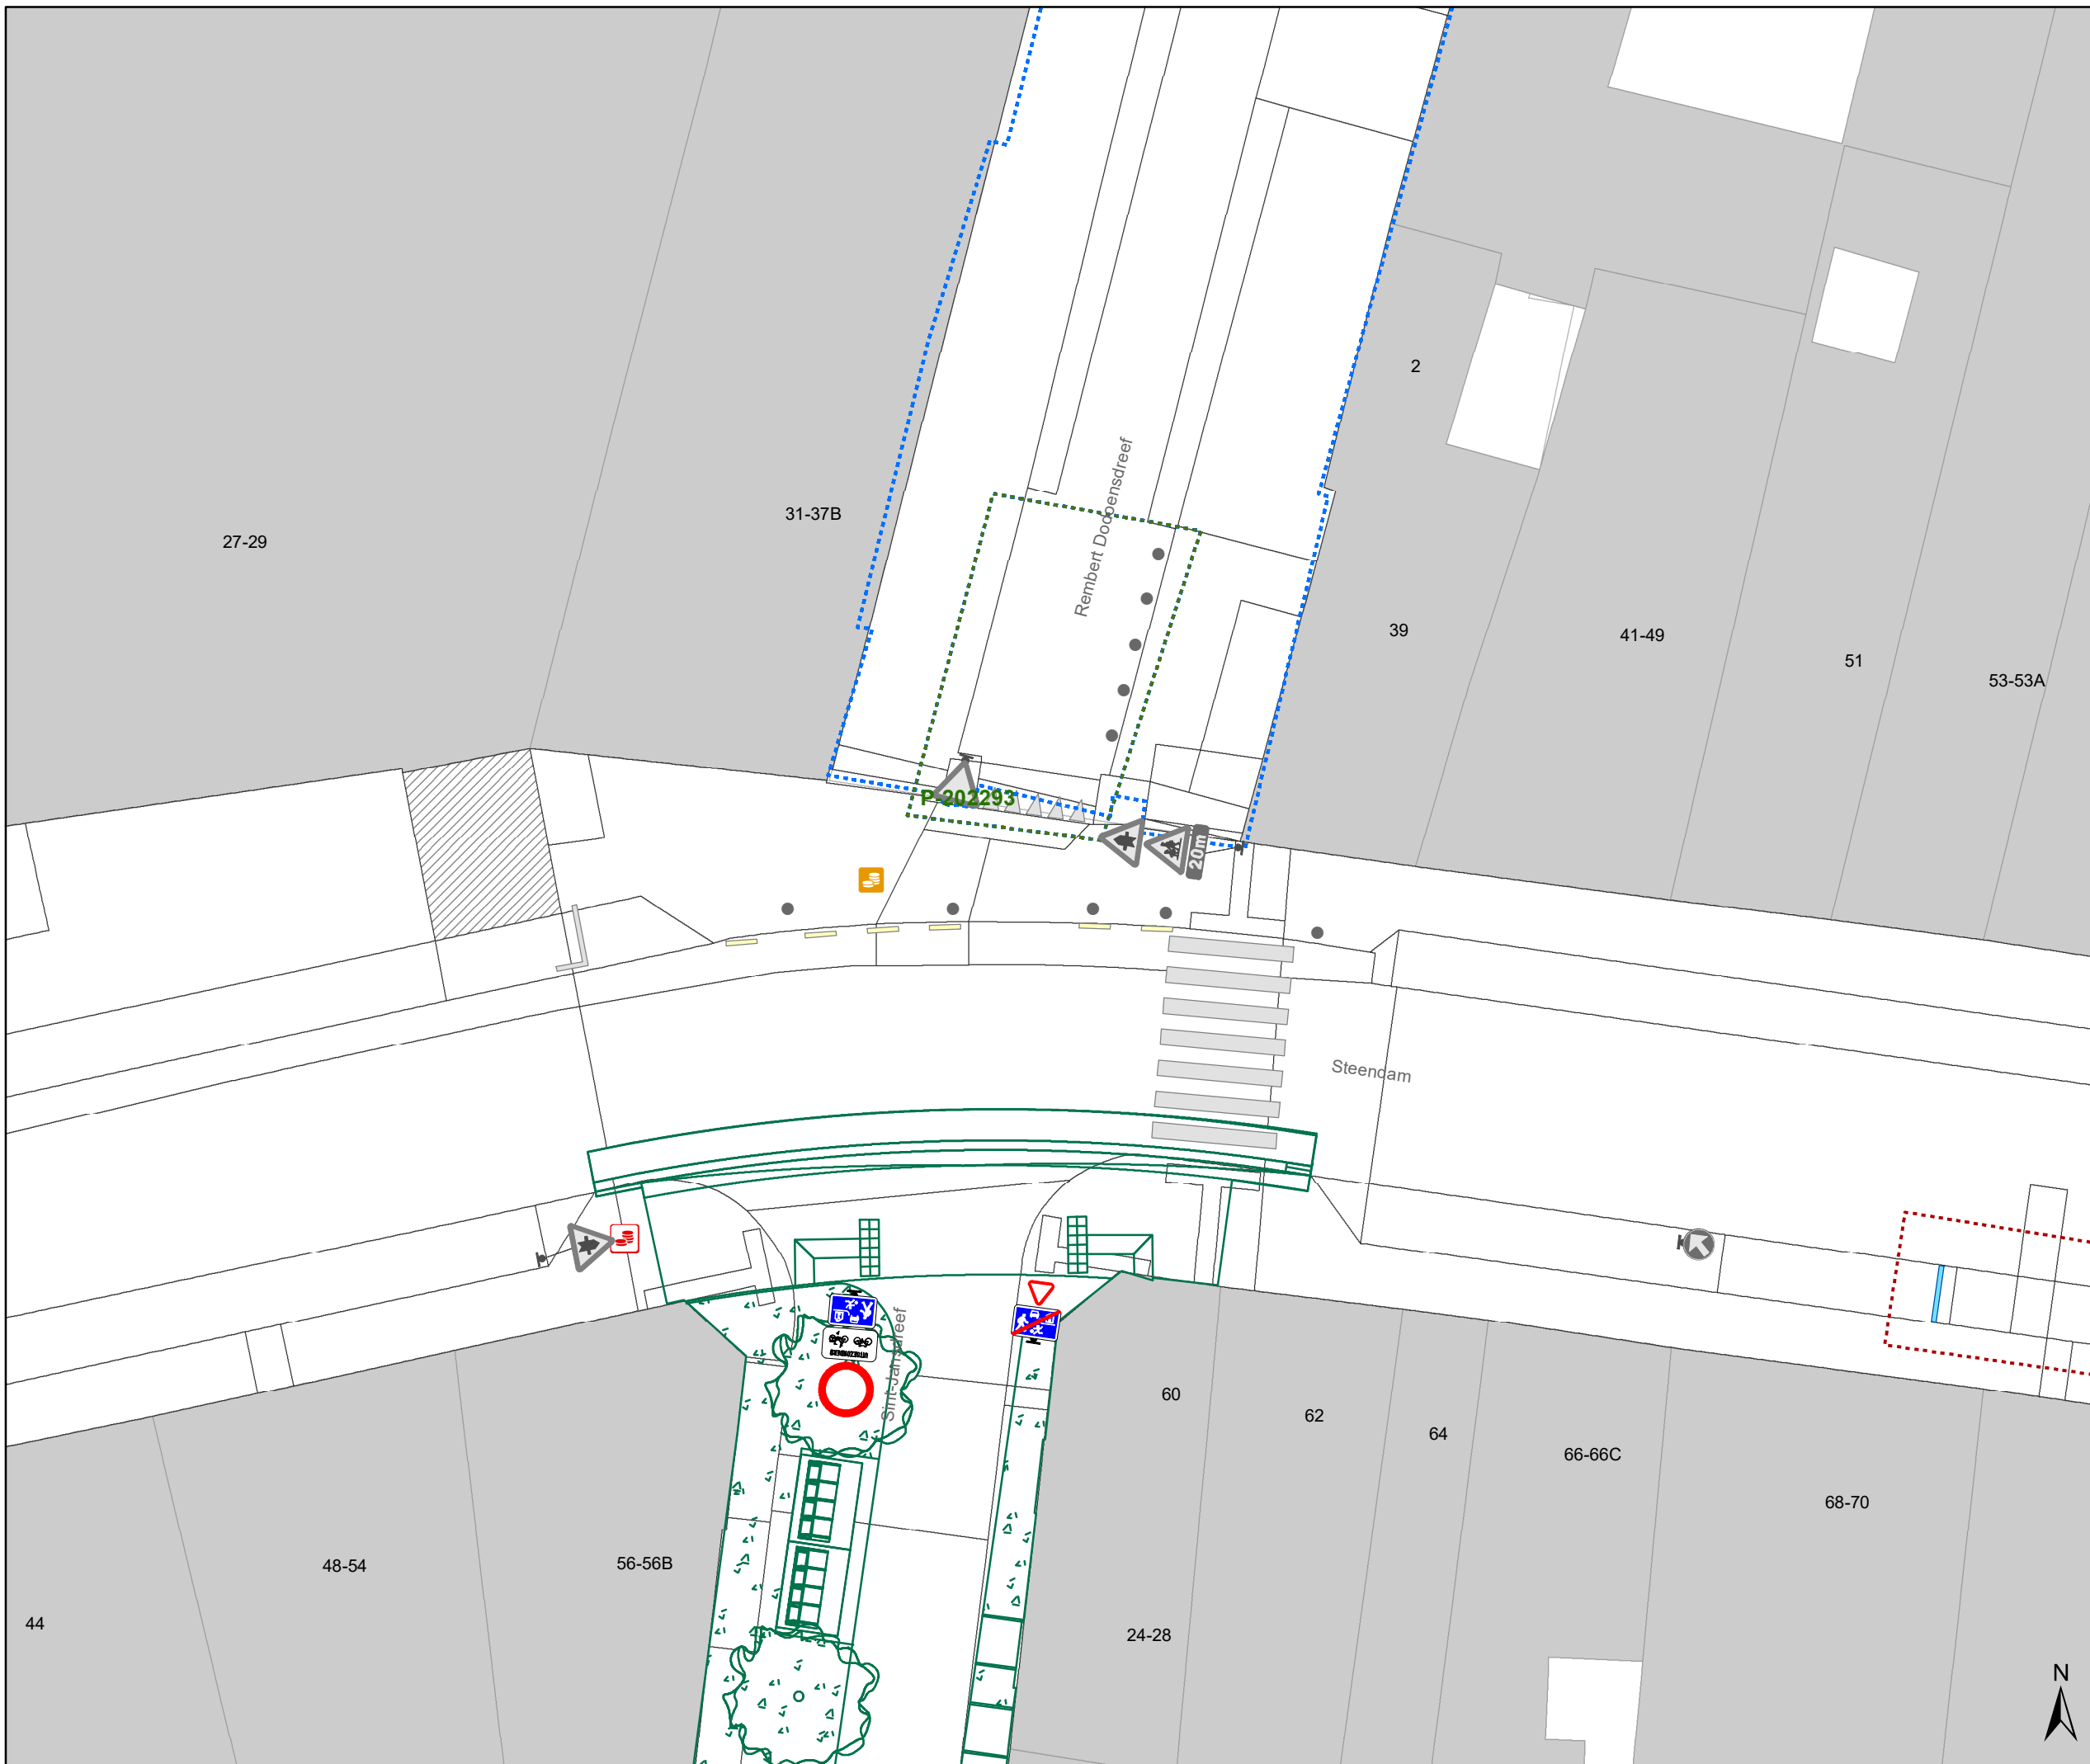

Legende




-  Bestaande verkeersborden
-  Geplande verkeersborden
-  Te verwijderen verkeersborden
-  Bestaande wegmarkeringen
-  Geplande wegmarkeringen
-  Te verwijderen wegmarkeringen
-  Geplande vaste rijbaankussen

Straatmeubilair

-  Gepland paaltje

Overige

-  Ontwerp heraanleg


-  Ander gepland dossier (in voorbereiding bij MOBBD)
-  Ander gepland dossier (in voorbereiding bij MOBBD)
-  Ander gepland dossier (ter uitvoering bij DWBW)

Laadpunten

-  Voorstel laadpunt

Parkeerautomaten

-  Voorstel
-  Gepland verwijderd
-  Gepland
-  In gebruik

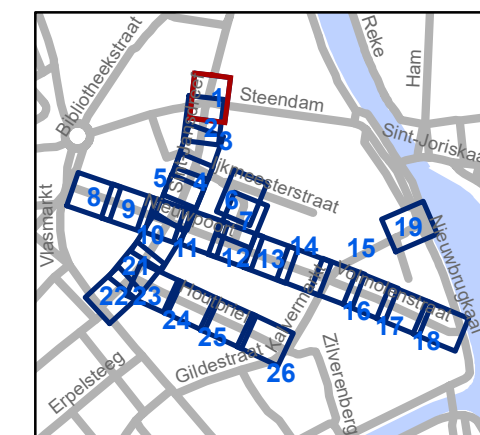


gent: Mobiliteitsbedrijf stad Gent
Verkeerstechnische taken

Nieuwpoort
Definitieve heraanleg

Dossiernummer P-392728

DATUM	SCHAAL	PLAN	P FORMAAT
24/04/2023	1/200	1/26	A3



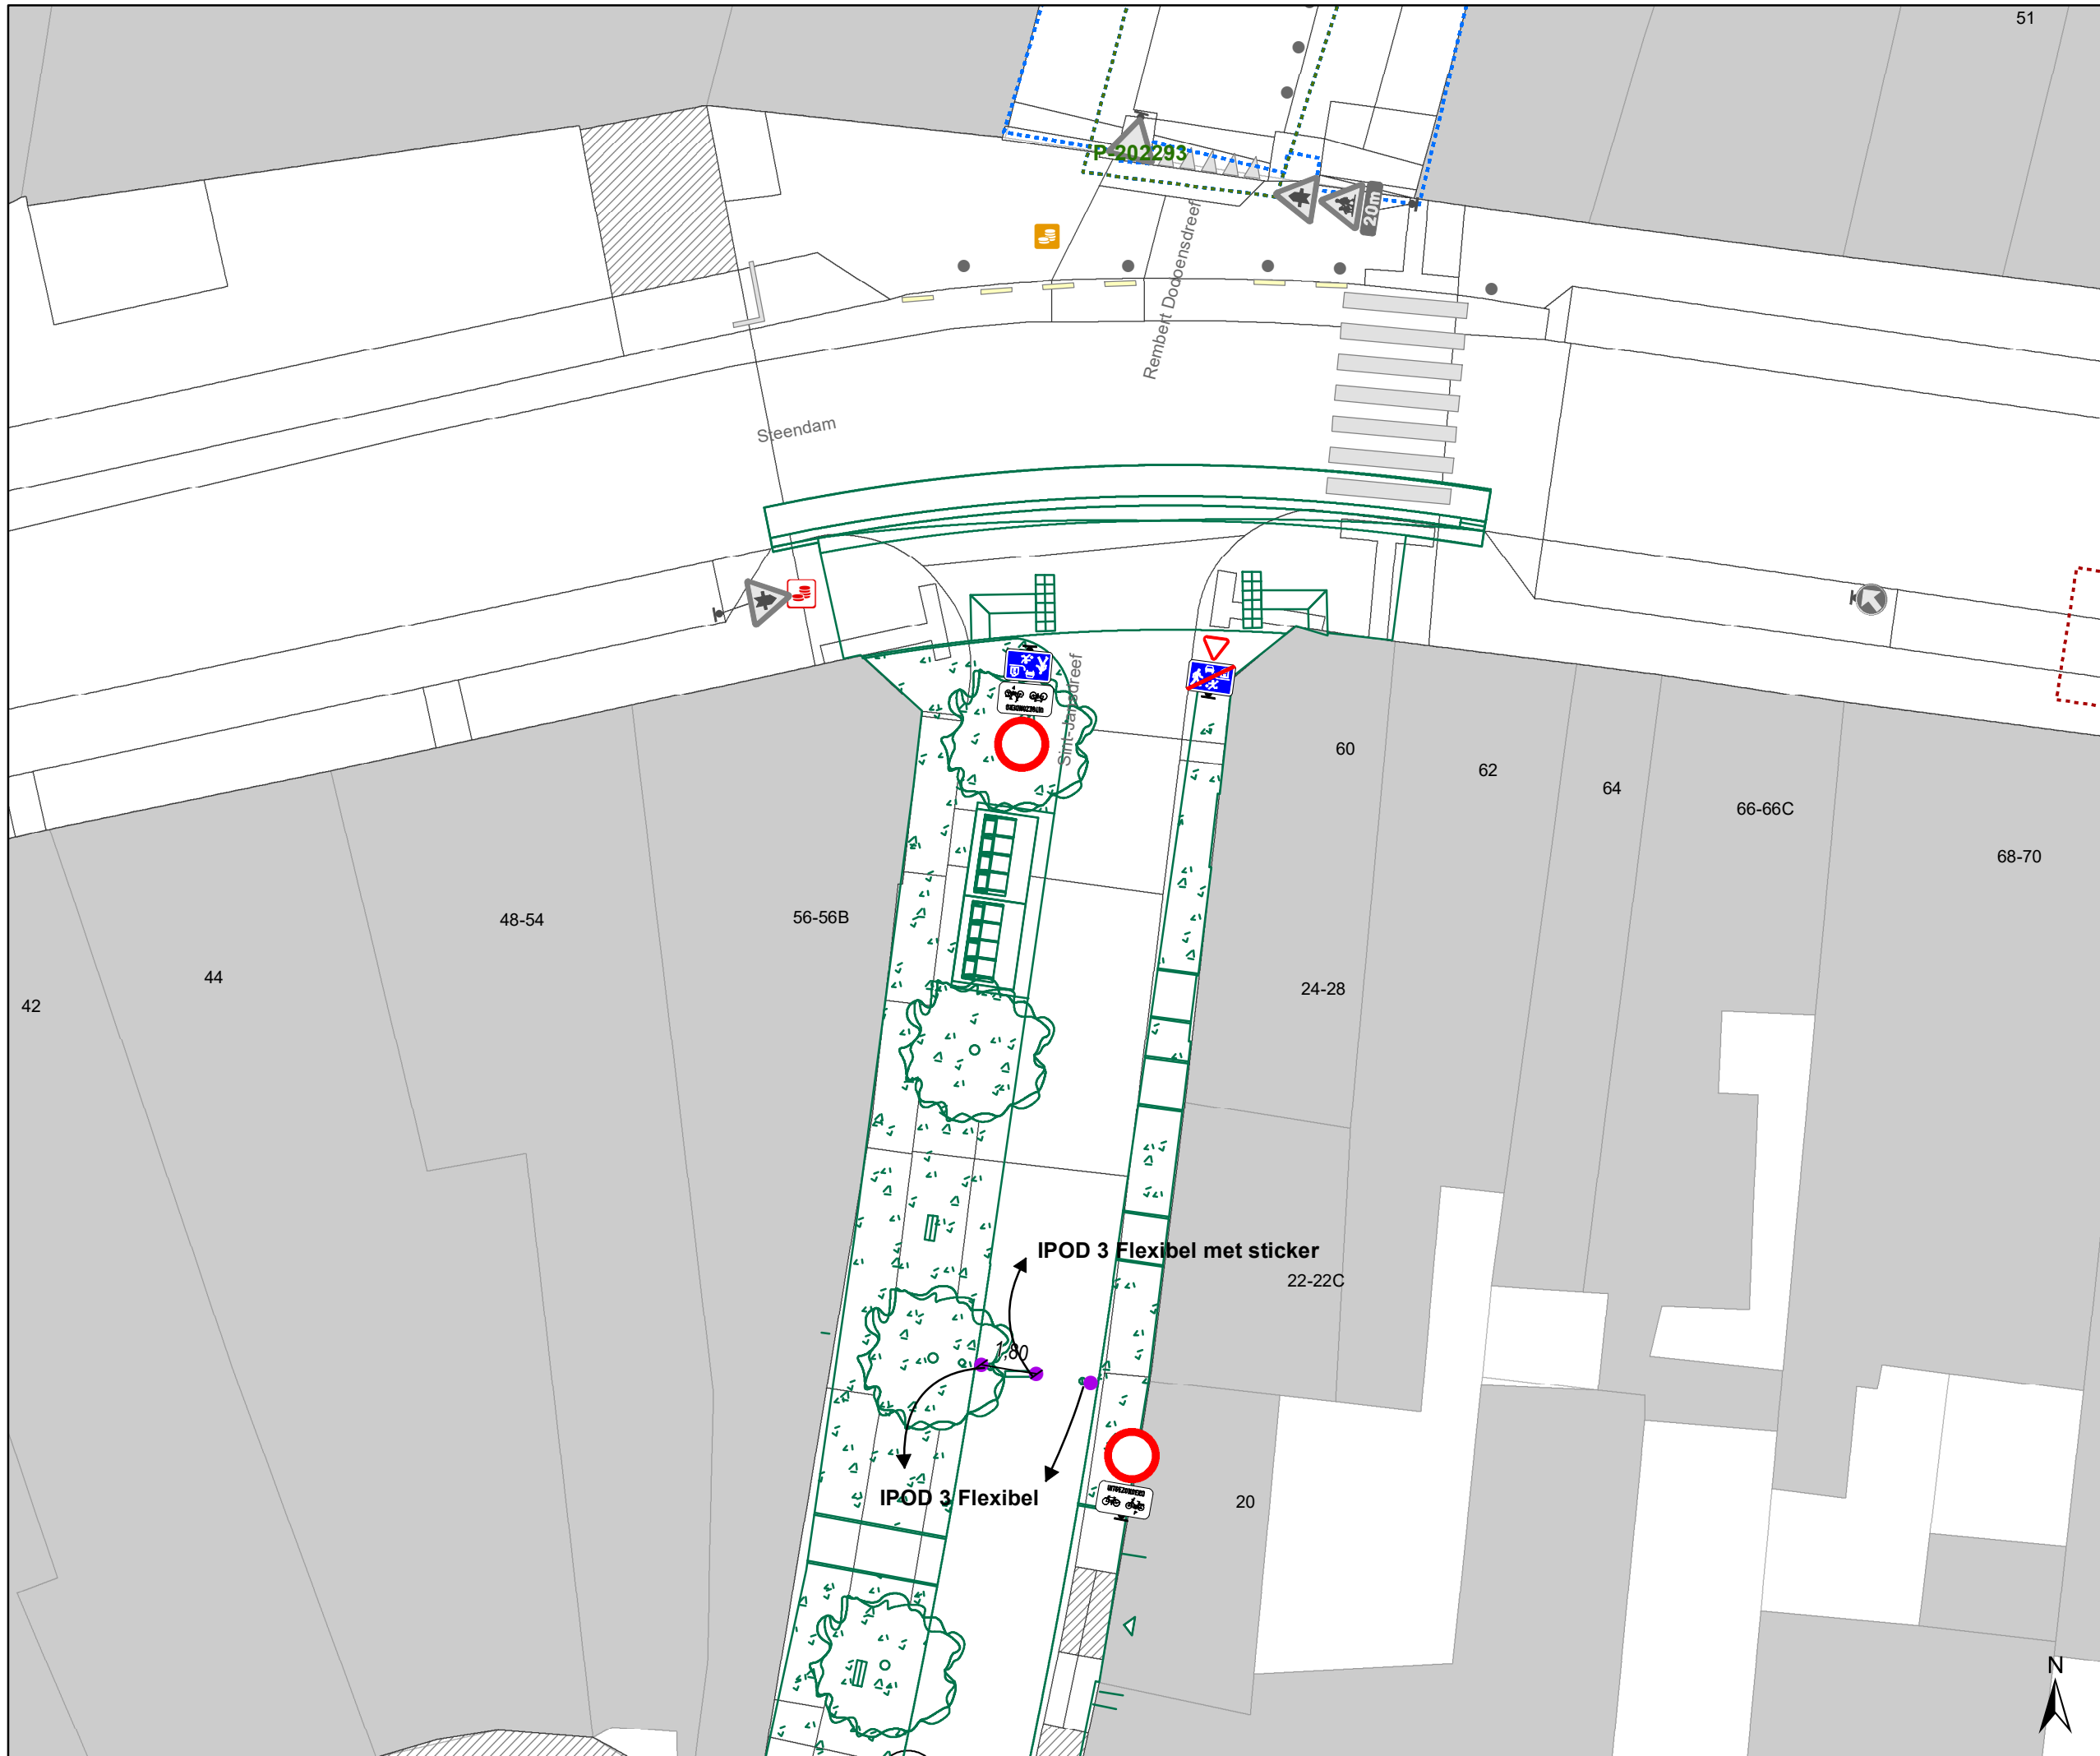

Legende

- Bestaande verkeersborden
- Geplande verkeersborden
- Te verwijderen verkeersborden
- Bestaande wegmarkeringen
- Geplande wegmarkeringen
- Te verwijderen wegmarkeringen
- Geplande vaste rijbaankussen

Straatmeubilair

- Gepland paaltje

Overige


- Ontwerp heraanleg
- Ander gepland dossier (in voorbereiding bij MOBBED)
- Ander gepland dossier (in voorbereiding bij MOBBED)
- Ander gepland dossier (ter uitvoering bij DWBW)

Laadpunten

- Voorstel laadpunt

Parkeerautomaten

- Voorstel
- Gepland verwijderd
- Gepland
- In gebruik

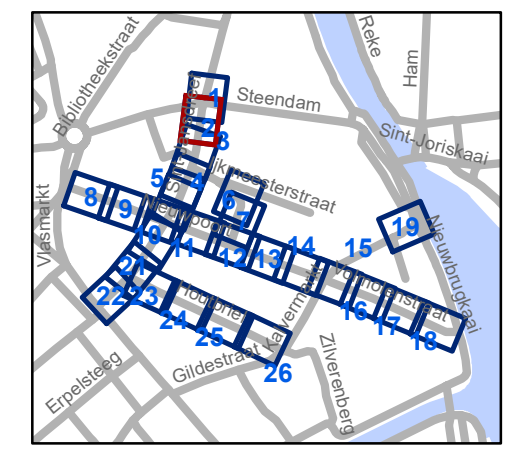


gent: Mobiliteitsbedrijf stad Gent
Verkeerstechnische taken

Nieuwpoort Definitieve heraanleg

Dossiernummer P-392728

DATUM	SCHAAL	PLAN	P.FORMAAT
24/04/2023	1/200	2/26	A3



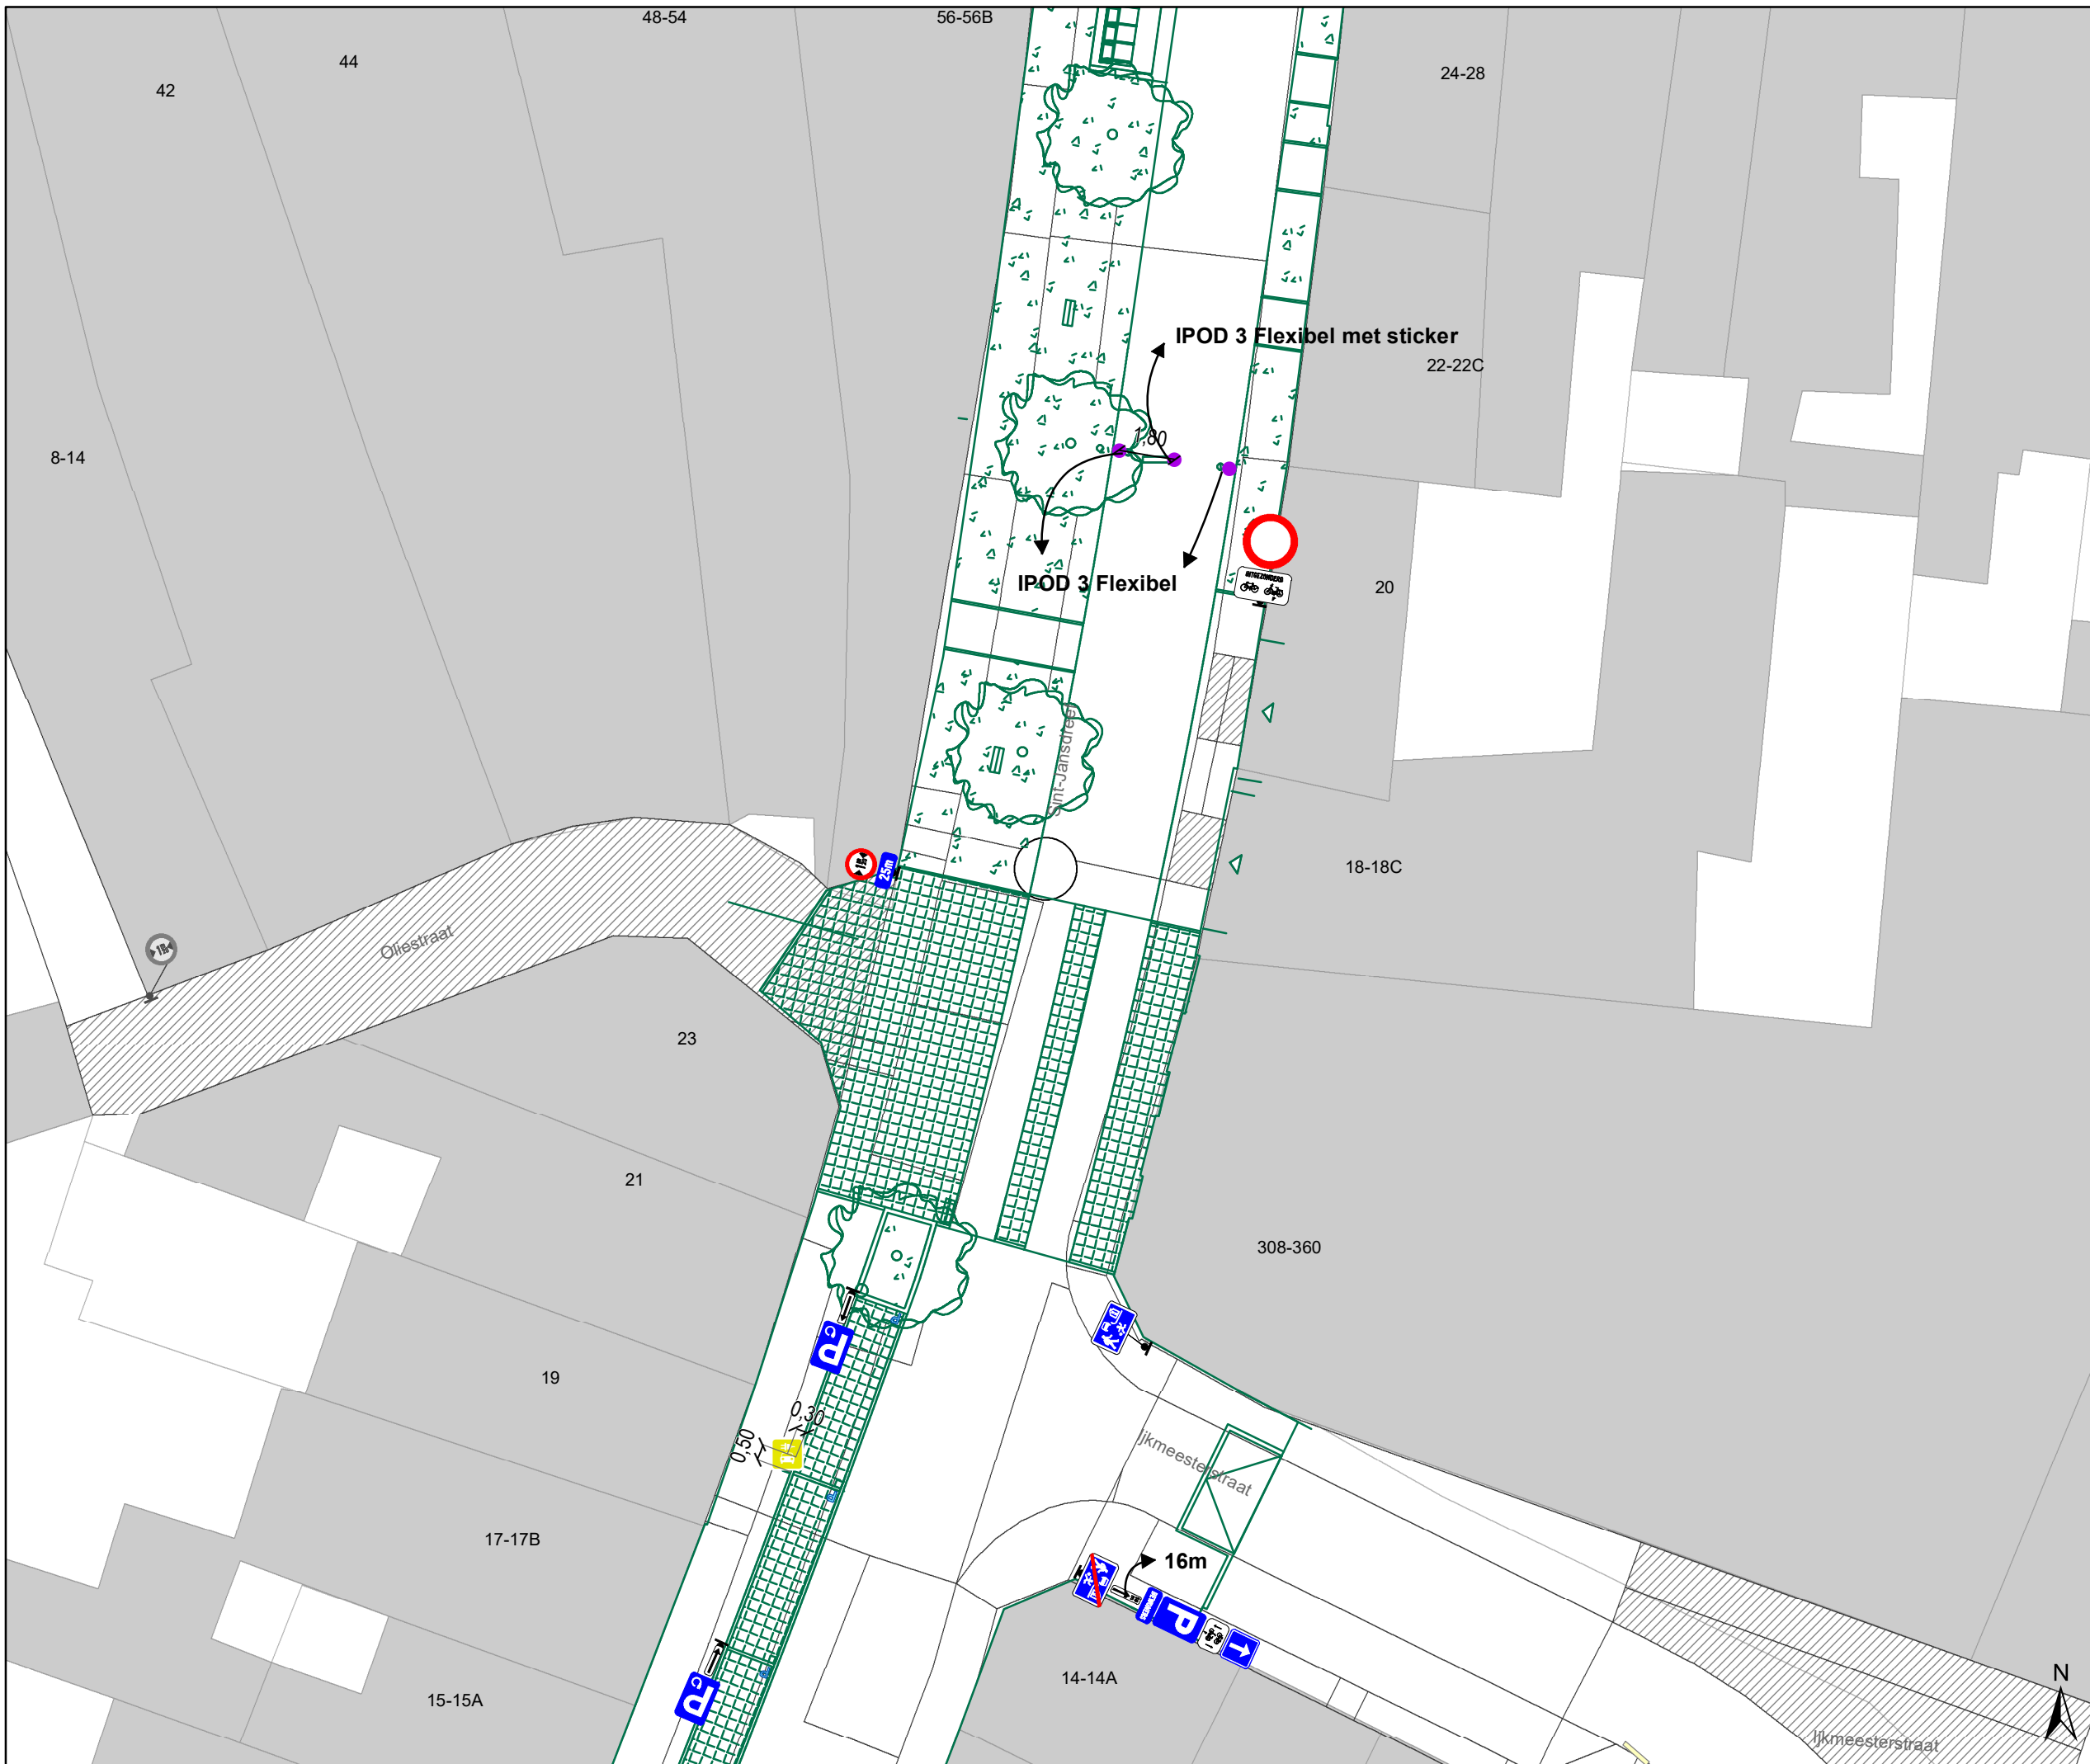

Legende

- Bestaande verkeersborden
- Geplande verkeersborden
- Te verwijderen verkeersborden

- Bestaande wegmarkeringen
- Geplande wegmarkeringen
- Te verwijderen wegmarkeringen
- Geplande vaste rijbaankussen

Straatmeubilair

- Gepland paaltje

Overige

- Ontwerp heraanleg


- Ander gepland dossier (in voorbereiding bij MOBBED)
- Ander gepland dossier (in voorbereiding bij MOBBED)
- Ander gepland dossier (ter uitvoering bij DWBW)

Laadpunten

- Voorstel laadpunt

Parkeerautomaten

- Voorstel
- Gepland verwijderd
- Gepland
- In gebruik

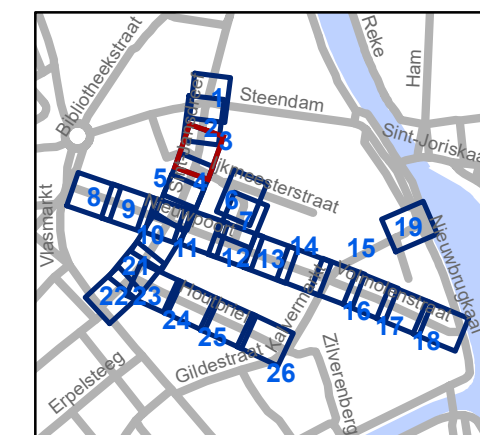


gent: Mobiliteitsbedrijf stad Gent
Verkeerstechnische taken

Nieuwpoort Definitieve heraanleg

Dossiernummer P-392728

DATUM	SCHAAL	PLAN	P FORMAAT
24/04/2023	1/200	3/26	A3

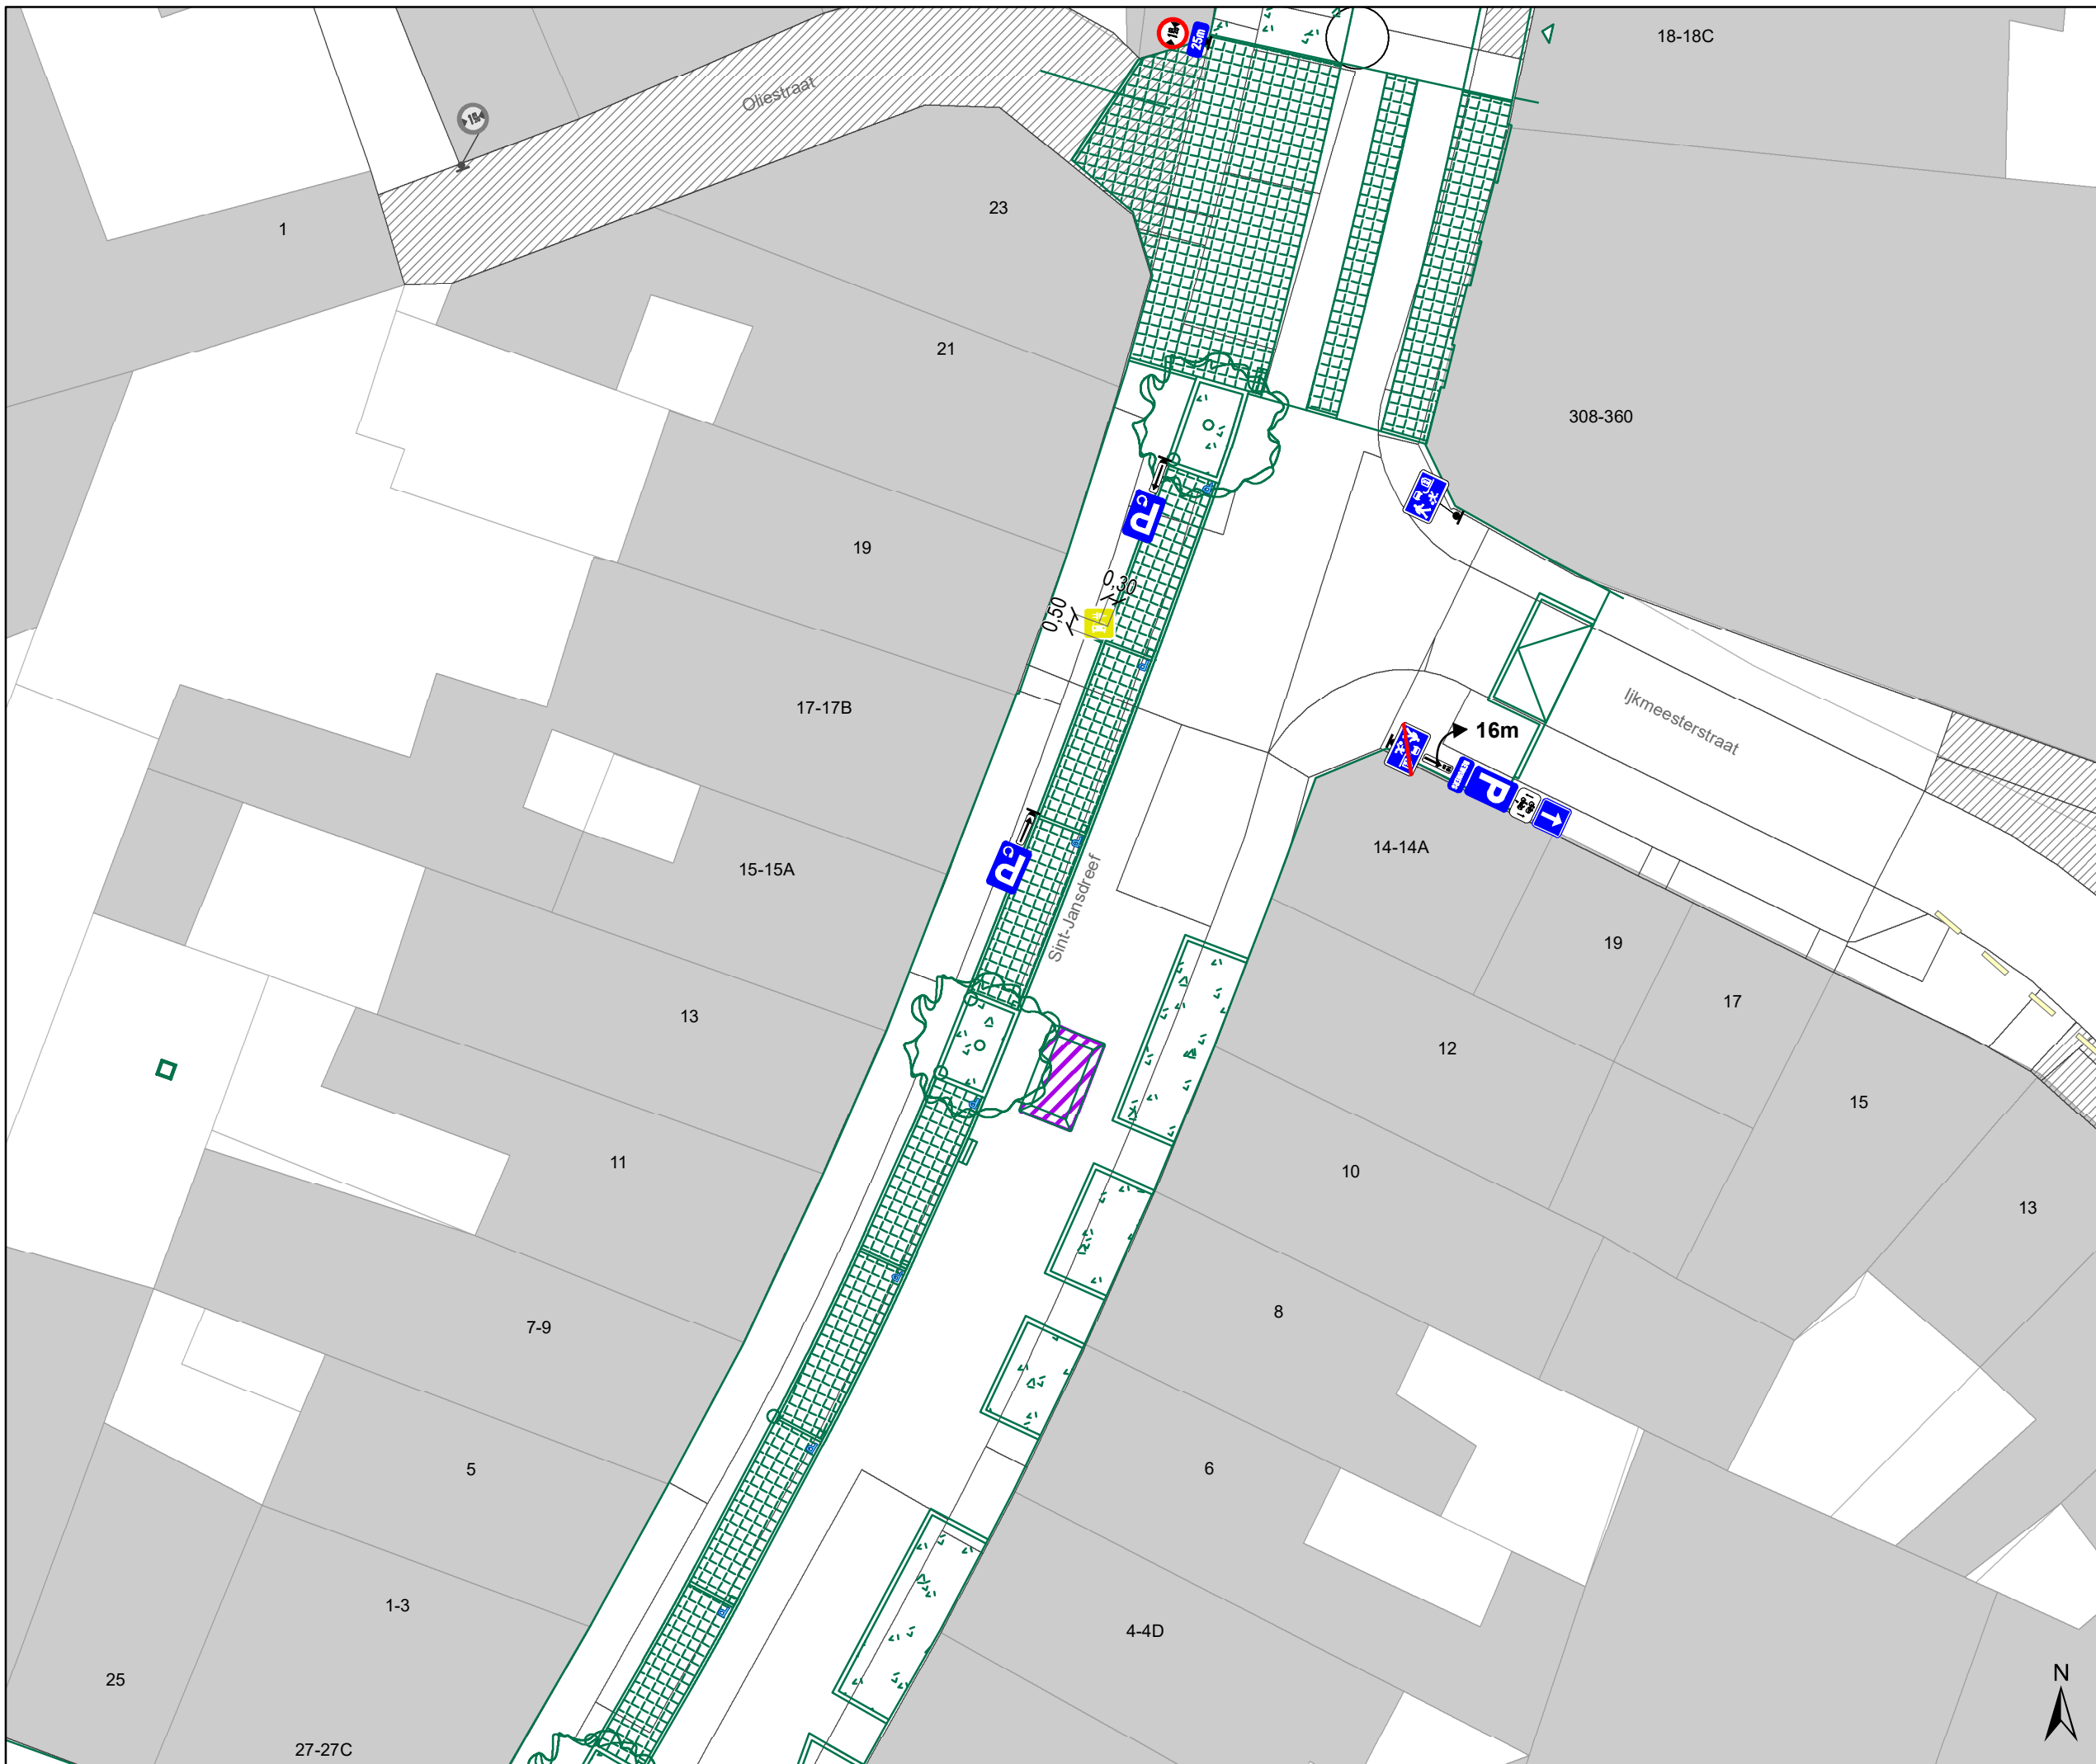





Legende

-  Bestaande verkeersborden
-  Geplande verkeersborden
-  Te verwijderen verkeersborden
-  Bestaande wegmarkeringen
-  Geplande wegmarkeringen
-  Te verwijderen wegmarkeringen
-  Geplande vaste rijbaankussen

Straatmeubilair

-  Gepland paaltje

Overige


-  Ontwerp heraanleg
-  Ander gepland dossier (in voorbereiding bij MOBBED)
-  Ander gepland dossier (in voorbereiding bij MOBBED)
-  Ander gepland dossier (ter uitvoering bij DWBW)

Laadpunten

-  Voorstel laadpunt

Parkeerautomaten

-  Voorstel
-  Gepland verwijderd
-  Gepland
-  In gebruik

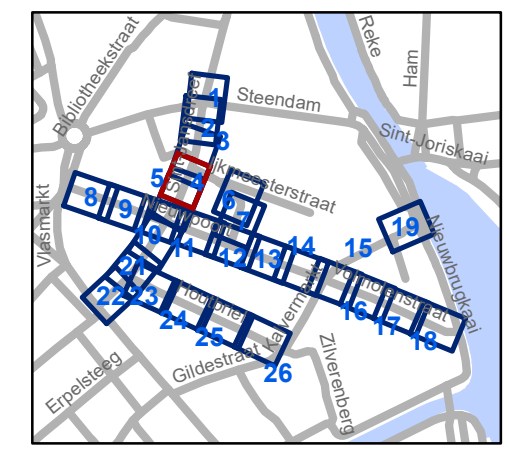


gent: Mobiliteitsbedrijf stad Gent
Verkeerstechnische taken

Nieuwpoort Definitieve heraanleg


Dossiernummer P-392728

DATUM	SCHAAL	PLAN	P.FORMAAT
24/04/2023	1/200	4/26	A3

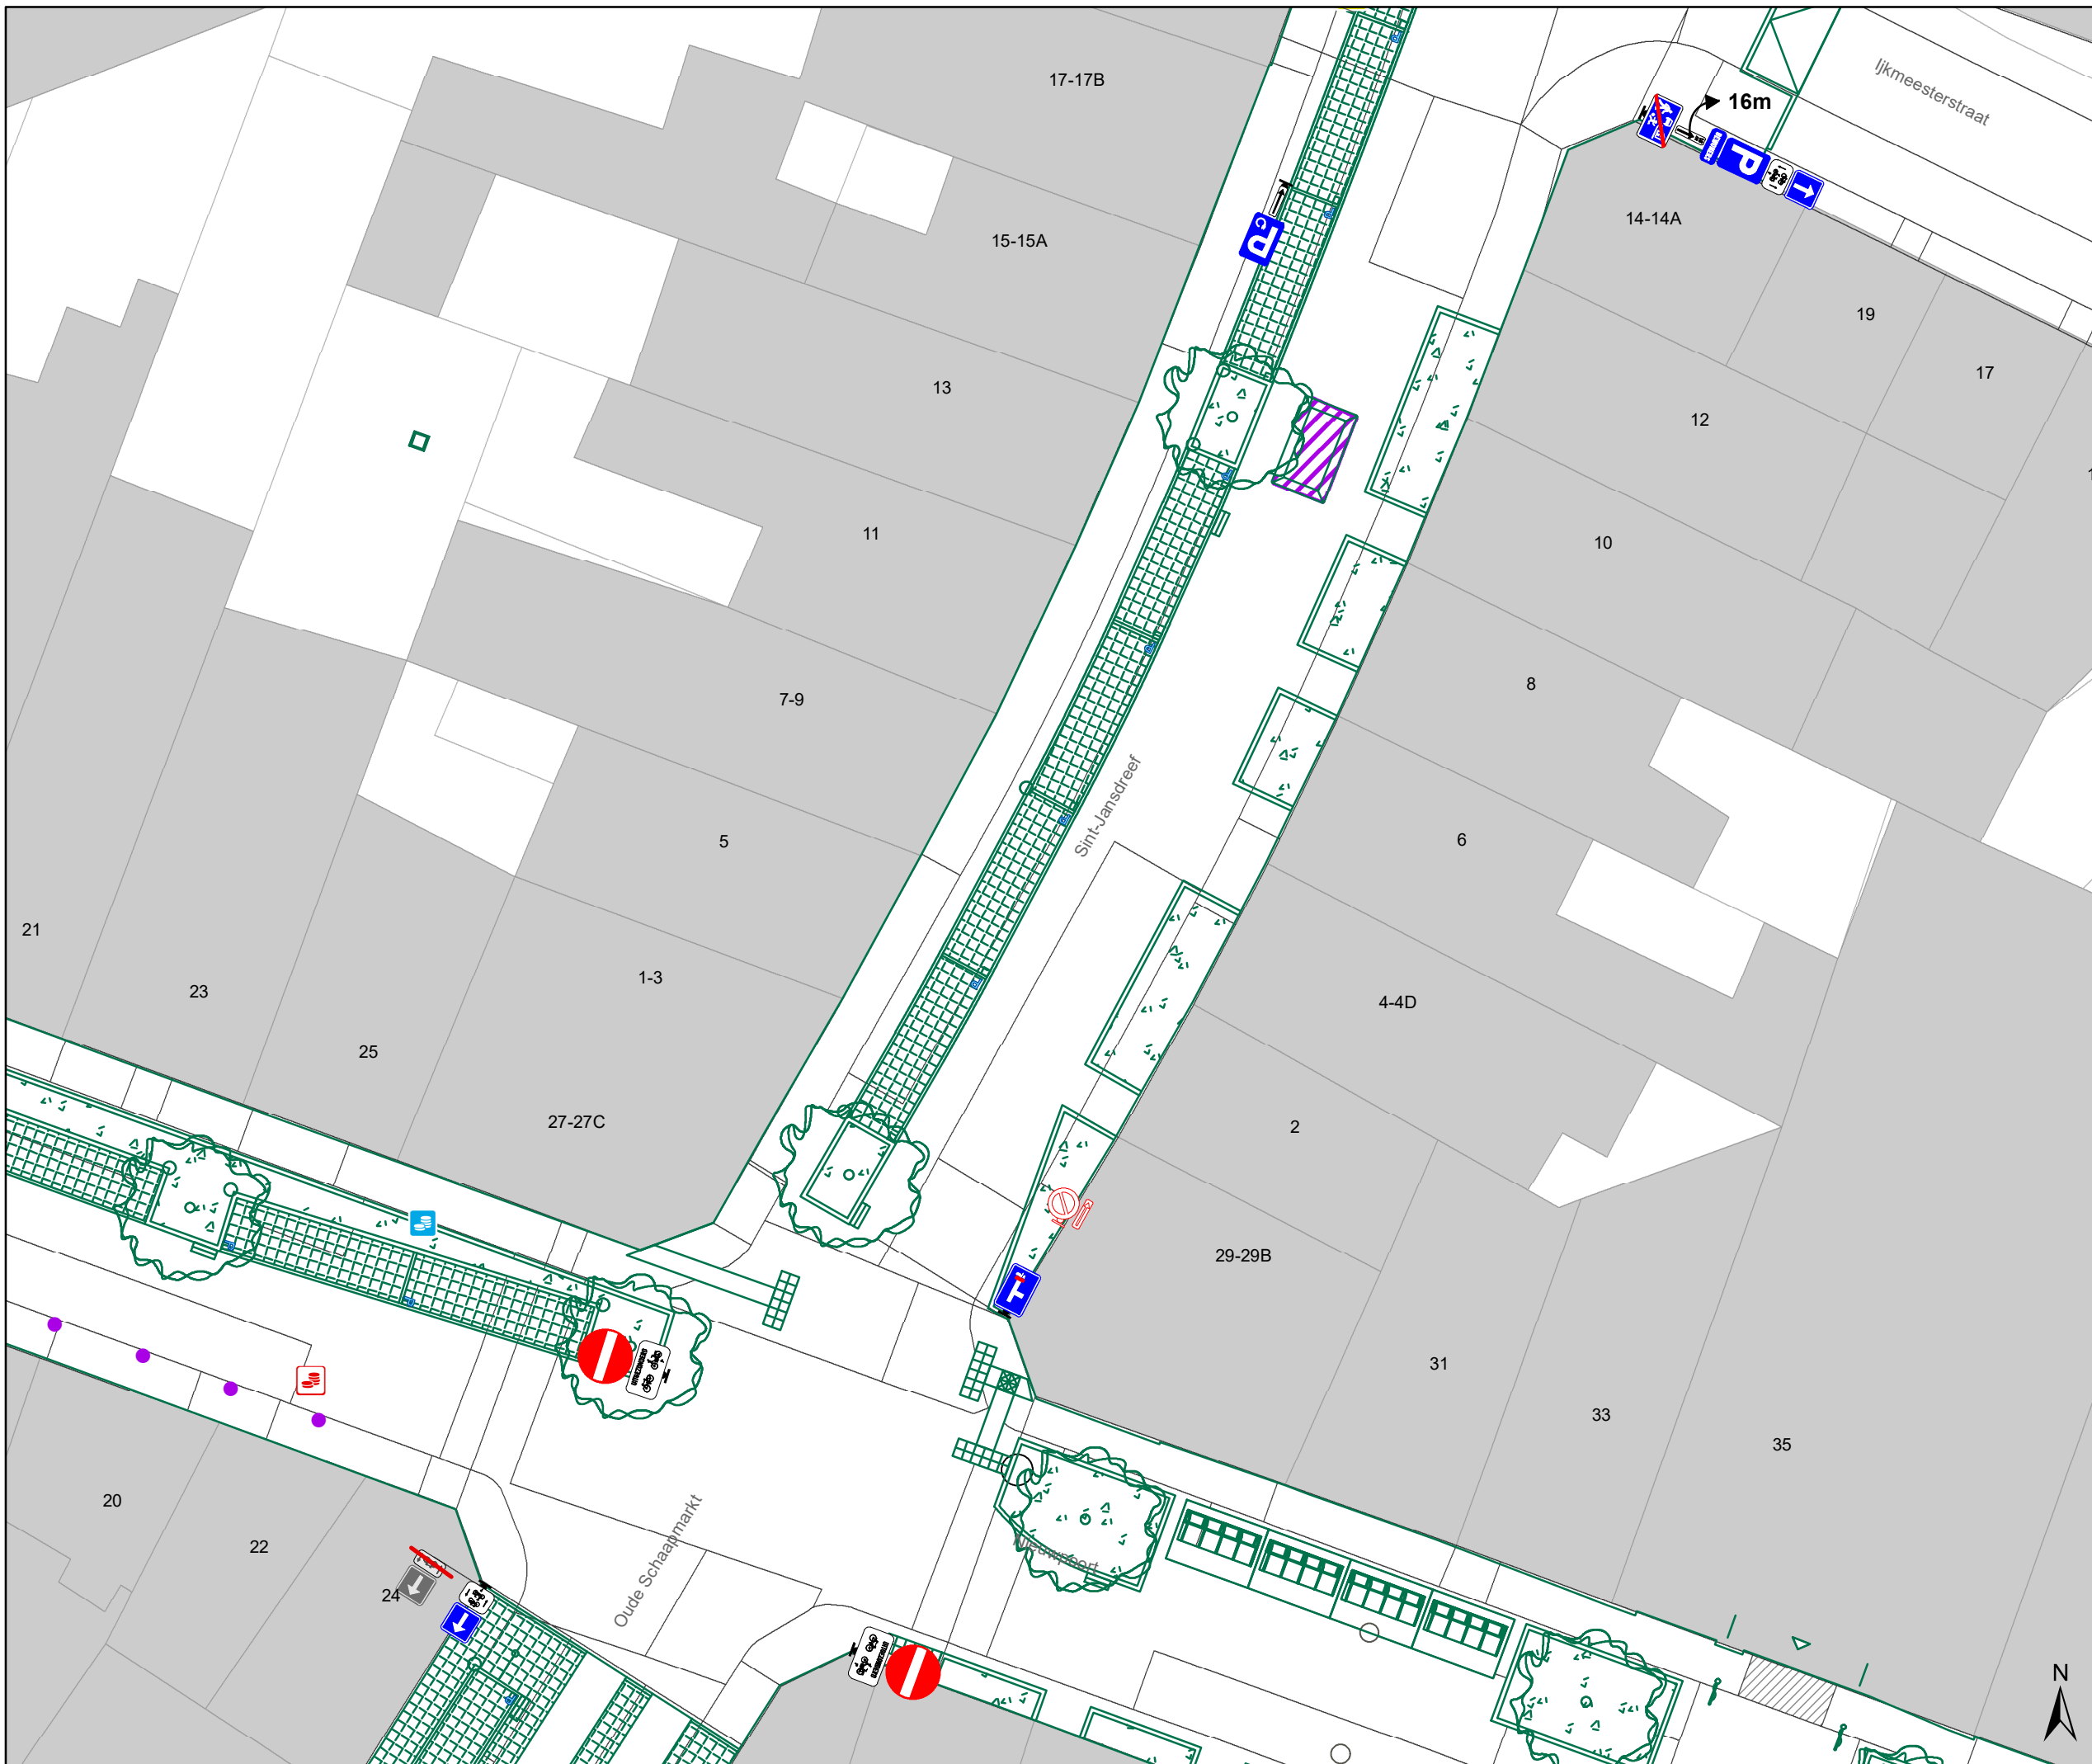

- ### Legende
- Bestaande verkeersborden
 - Geplande verkeersborden
 - Te verwijderen verkeersborden
 - Bestaande wegmarkeringen
 - Geplande wegmarkeringen
 - Te verwijderen wegmarkeringen
 - Geplande vaste rijbaankussen
- ### Straatmeubilair
- Gepland paaltje
- ### Overige
- Ontwerp heraanleg
 - Ander gepland dossier (in voorbereiding bij MOBBED)
 - Ander gepland dossier (in voorbereiding bij MOBBED)
 - Ander gepland dossier (ter uitvoering bij DWBW)

- ### Laadpunten
- Voorstel laadpunt
- ### Parkeerautomaten
- Voorstel
 - Gepland verwijderd
 - Gepland
 - In gebruik

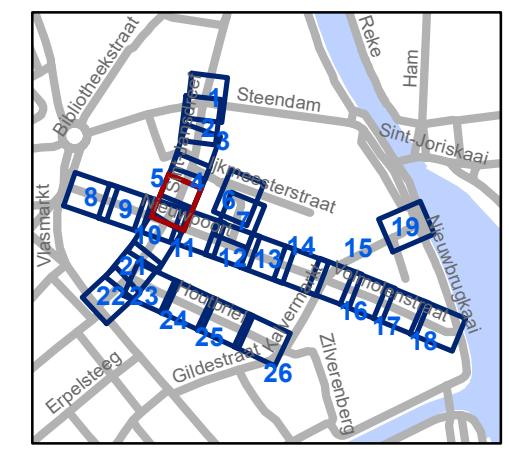


gent: Mobiliteitsbedrijf stad Gent
Verkeerstechnische taken

Nieuwpoort

Definitieve heraanleg

Dossiernummer P-392728

DATUM	SCHAAL	PLAN	P.FORMAAT
24/04/2023	1/200	5/26	A3

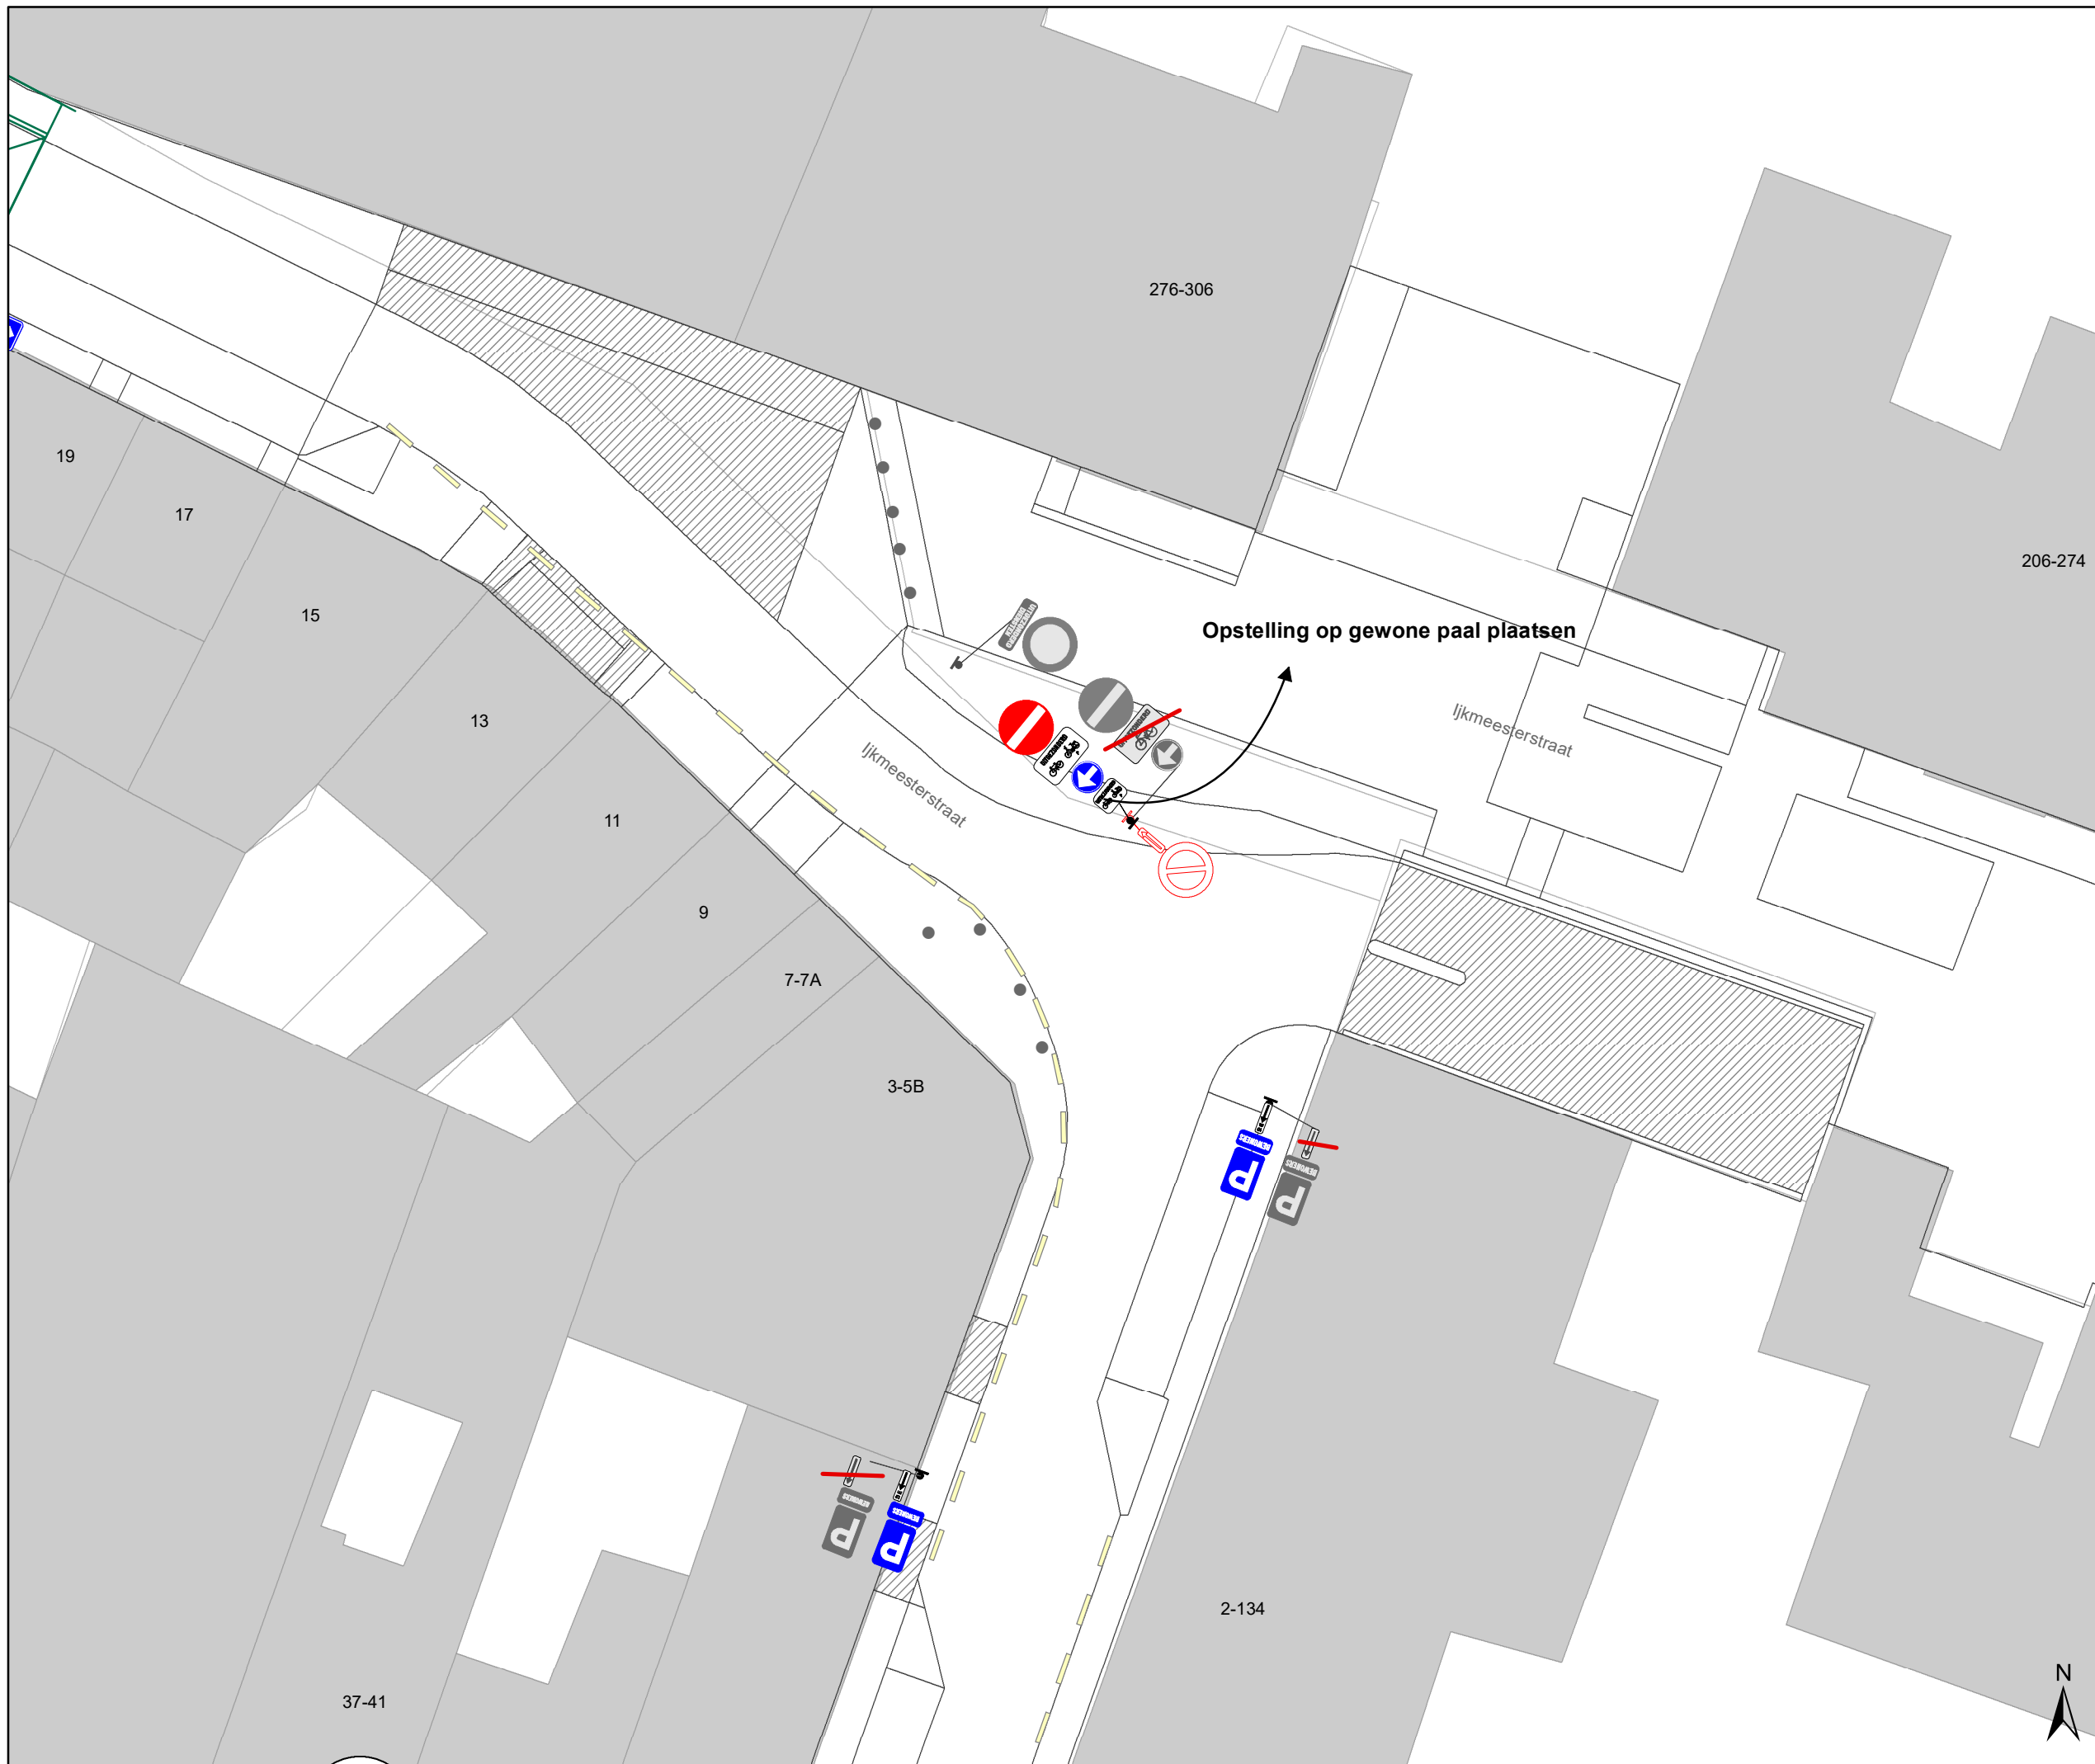

Legende




-  Bestaande verkeersborden
-  Geplande verkeersborden
-  Te verwijderen verkeersborden
-  Bestaande wegmarkeringen
-  Geplande wegmarkeringen
-  Te verwijderen wegmarkeringen
-  Geplande vaste rijbaankussen

Straatmeubilair

-  Gepland paaltje

Overige

-  Ontwerp heraanleg


-  Ander gepland dossier (in voorbereiding bij MOBBED)
-  Ander gepland dossier (in voorbereiding bij MOBBED)
-  Ander gepland dossier (ter uitvoering bij DWBW)

Laadpunten

-  Voorstel laadpunt

Parkeerautomaten

-  Voorstel
-  Gepland verwijderd
-  Gepland
-  In gebruik

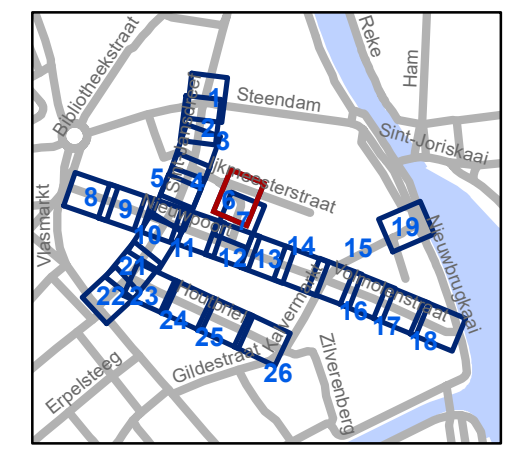


gent: Mobiliteitsbedrijf stad Gent
Verkeerstechnische taken

Nieuwpoort Definitieve heraanleg

Dossiernummer P-392728

DATUM	SCHAAL	PLAN	P FORMAAT
24/04/2023	1/200	6/26	A3

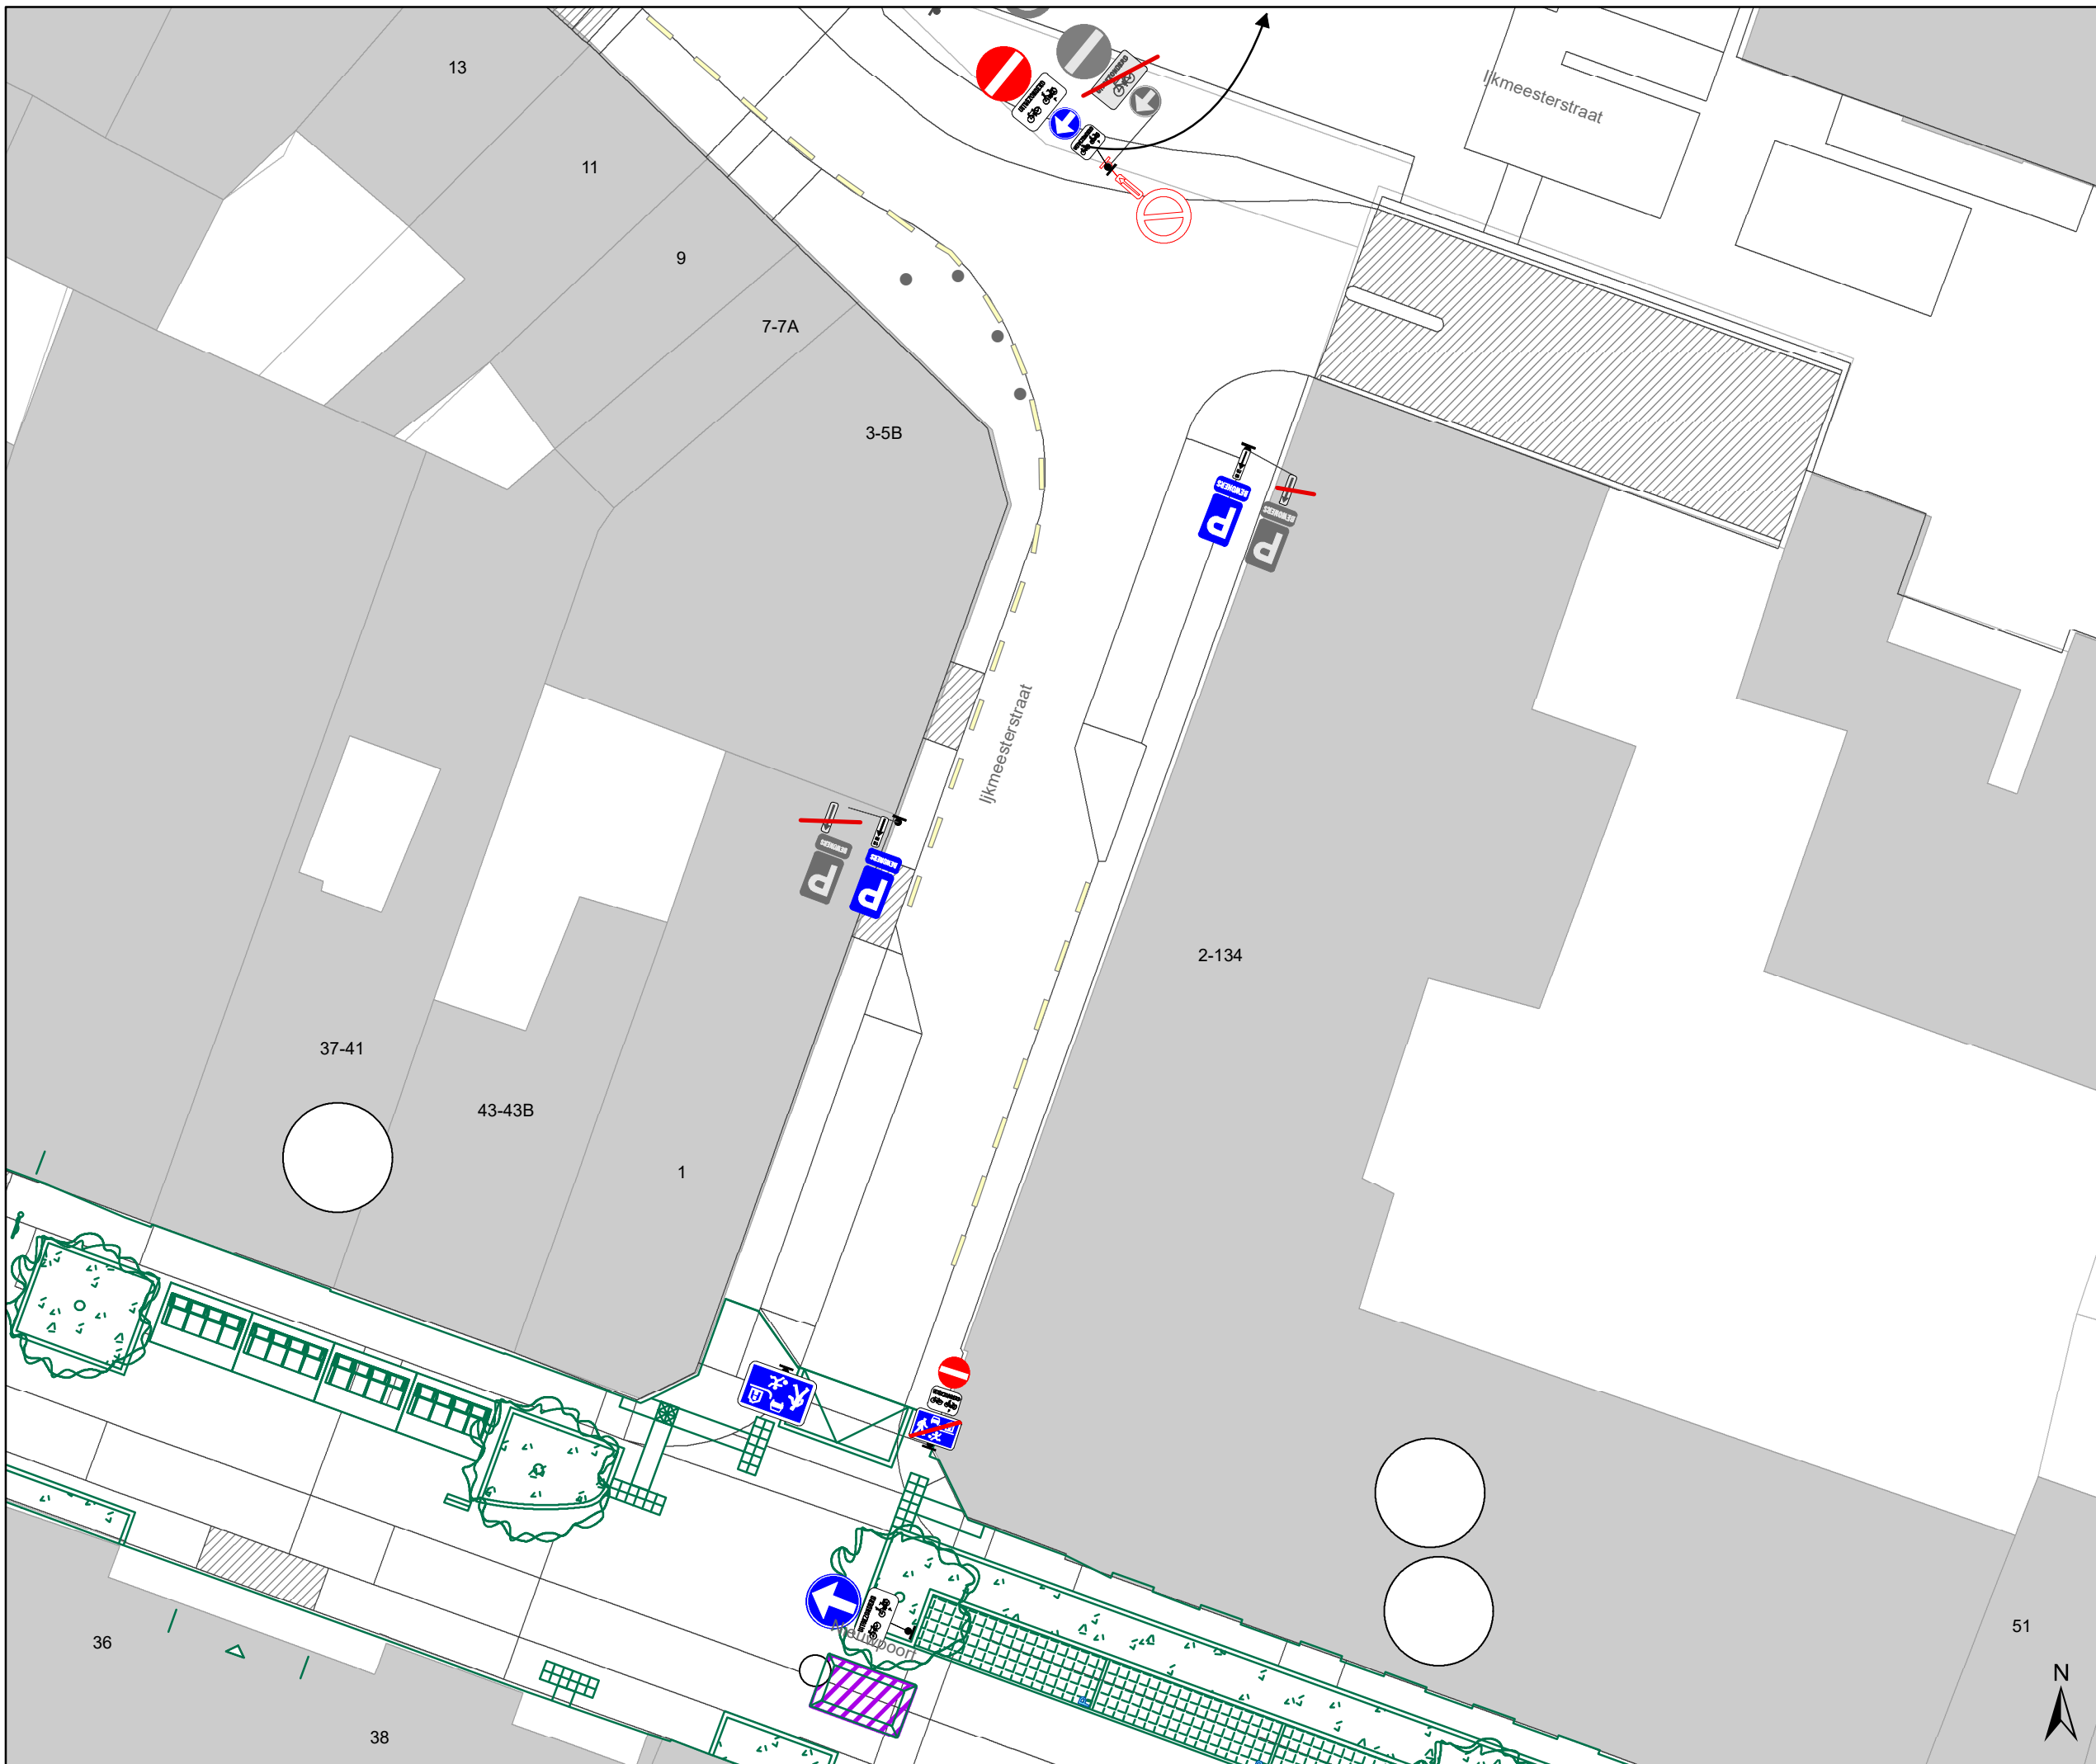





Legende

-  Bestaande verkeersborden
-  Geplande verkeersborden
-  Te verwijderen verkeersborden
-  Bestaande wegmarkeringen
-  Geplande wegmarkeringen
-  Te verwijderen wegmarkeringen
-  Geplande vaste rijbaankussen

Straatmeubilair

-  Gepland paaltje

Overige


-  Ontwerp heraanleg
-  Ander gepland dossier (in voorbereiding bij MOBBED)
-  Ander gepland dossier (in voorbereiding bij MOBBED)
-  Ander gepland dossier (ter uitvoering bij DWBW)

Laadpunten

-  Voorstel laadpunt

Parkeerautomaten

-  Voorstel
-  Gepland verwijderd
-  Gepland
-  In gebruik

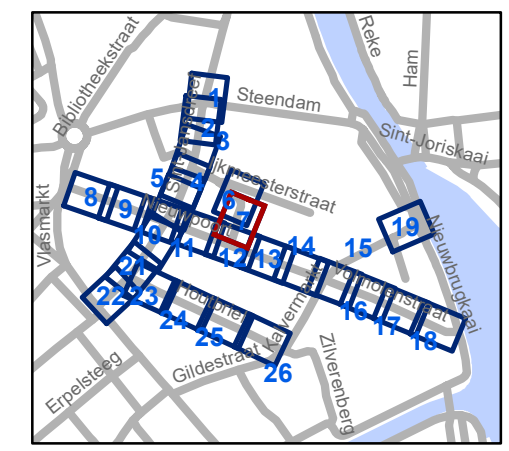


gent: Mobiliteitsbedrijf stad Gent
Verkeerstechnische taken

Nieuwpoort
Definitieve heraanleg


Dossiernummer P-392728

DATUM	SCHAAL	PLAN	P FORMAAT
24/04/2023	1/200	7/26	A3

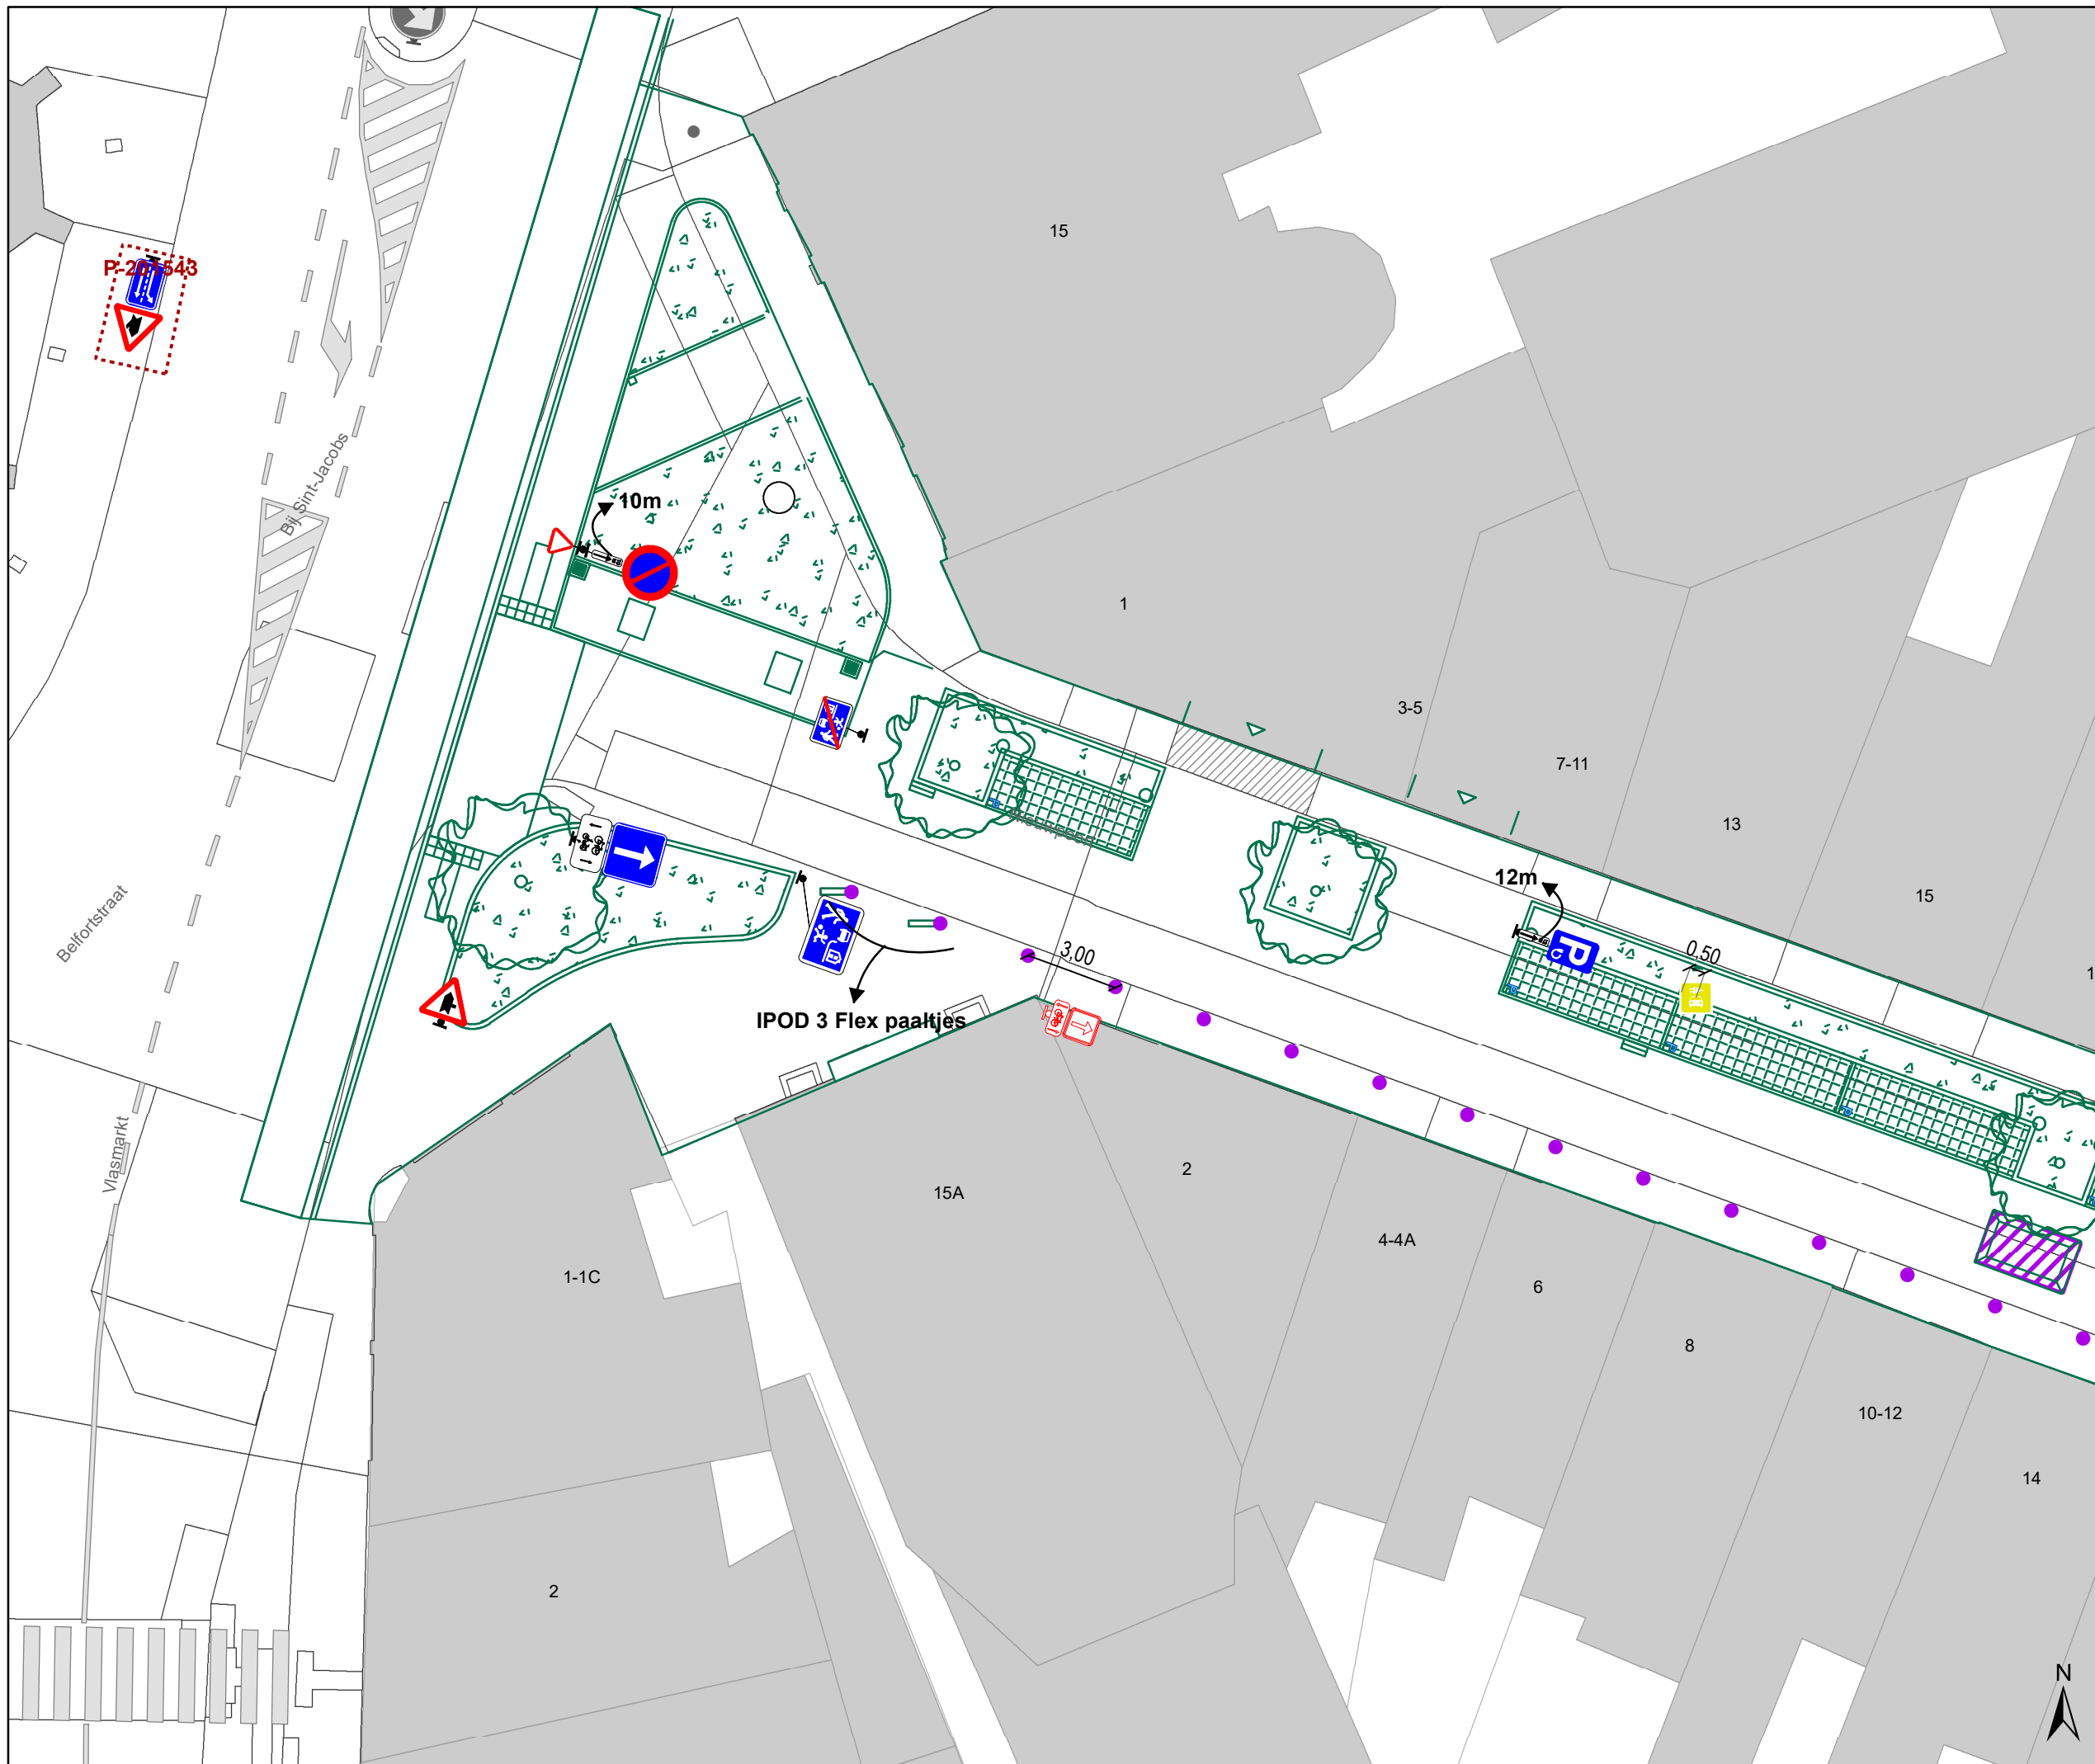

- ### Legende
- Bestaande verkeersborden
 - Geplande verkeersborden
 - Te verwijderen verkeersborden
 - Bestaande wegmarkeringen
 - Geplande wegmarkeringen
 - Te verwijderen wegmarkeringen
 - Geplande vaste rijbaankussen
- ### Straatmeubilair
- Gepland paaltje
- ### Overige
- Ontwerp heraanleg
 - Ander gepland dossier (in voorbereiding bij MOBBED)
 - Ander gepland dossier (in voorbereiding bij MOBBED)
 - Ander gepland dossier (ter uitvoering bij DWBW)

- ### Laadpunten
- Voorstel laadpunt
- ### Parkeerautomaten
- Voorstel
 - Gepland verwijderd
 - Gepland
 - In gebruik

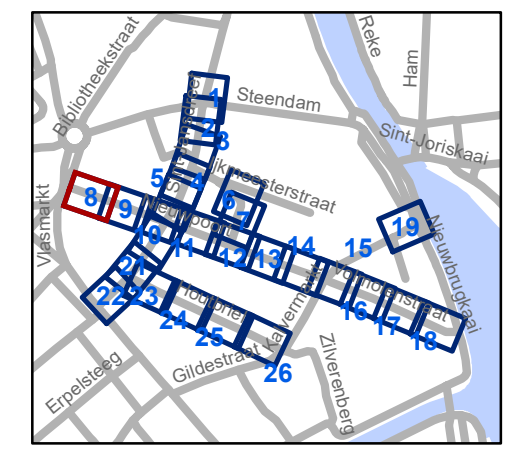


gent: Mobiliteitsbedrijf stad Gent
Verkeerstechnische taken

Nieuwpoort

Definitieve heraanleg

Dosiernummer P-392728

DATUM	SCHAAL	PLAN	P FORMAAT
24/04/2023	1/200	8/26	A3

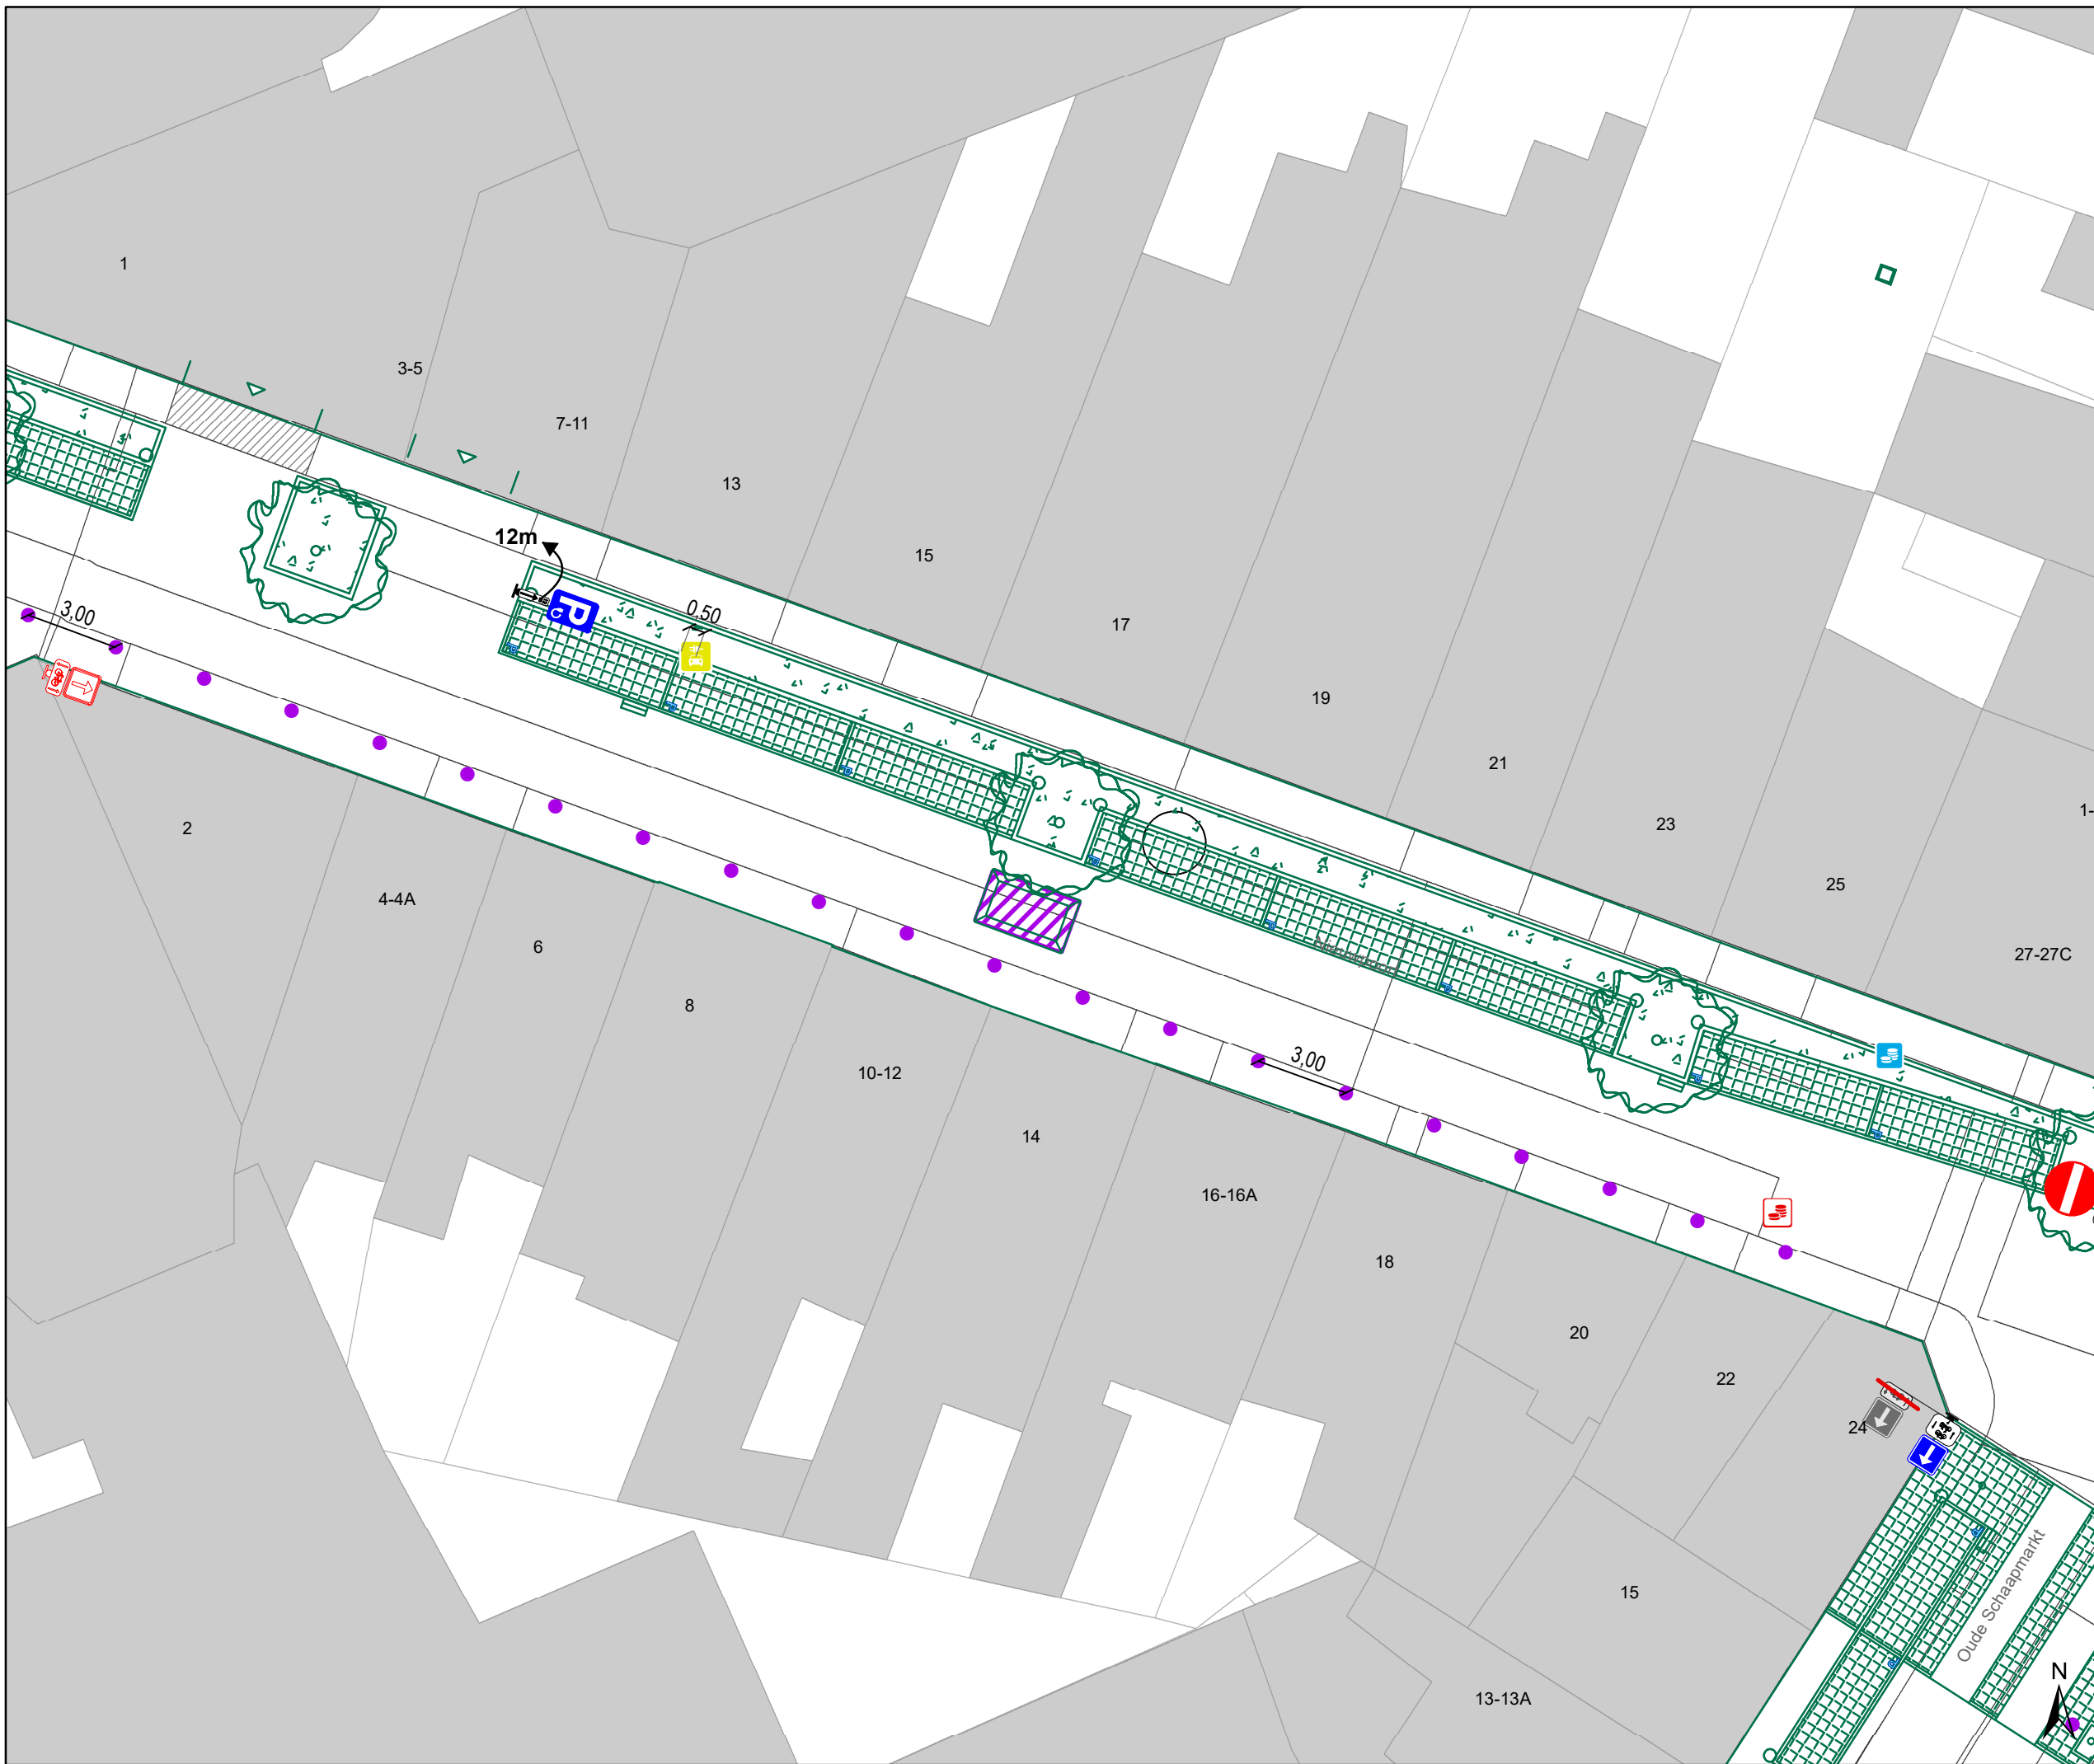





Legende

-  Bestaande verkeersborden
-  Geplande verkeersborden
-   Te verwijderen verkeersborden
-  Bestaande wegmarkeringen
-  Geplande wegmarkeringen
-  Te verwijderen wegmarkeringen
-  Geplande vaste rijbaankussen

Straatmeubilair

-  Gepland paaltje

Overige


-  Ontwerp heraanleg
-  Ander gepland dossier (in voorbereiding bij MOBBED)
-  Ander gepland dossier (in voorbereiding bij MOBBED)
-  Ander gepland dossier (ter uitvoering bij DWBW)

Laadpunten

-  Voorstel laadpunt

Parkeerautomaten

-  Voorstel
-  Gepland verwijderd
-  Gepland
-  In gebruik

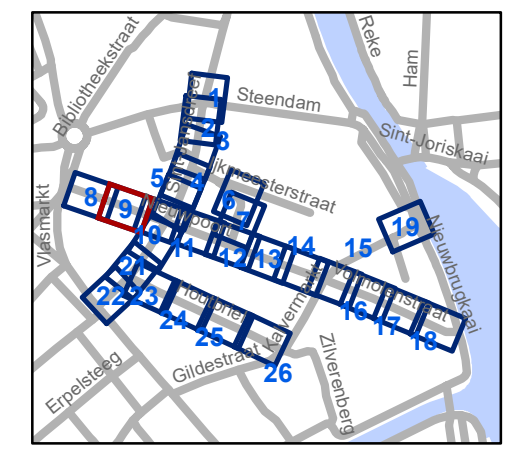


gent: Mobiliteitsbedrijf stad Gent
Verkeerstechnische taken

Nieuwpoort
Definitieve heraanleg

Dossiernummer P-392728

DATUM	SCHAAL	PLAN	P FORMAAT
24/04/2023	1/200	9/26	A3

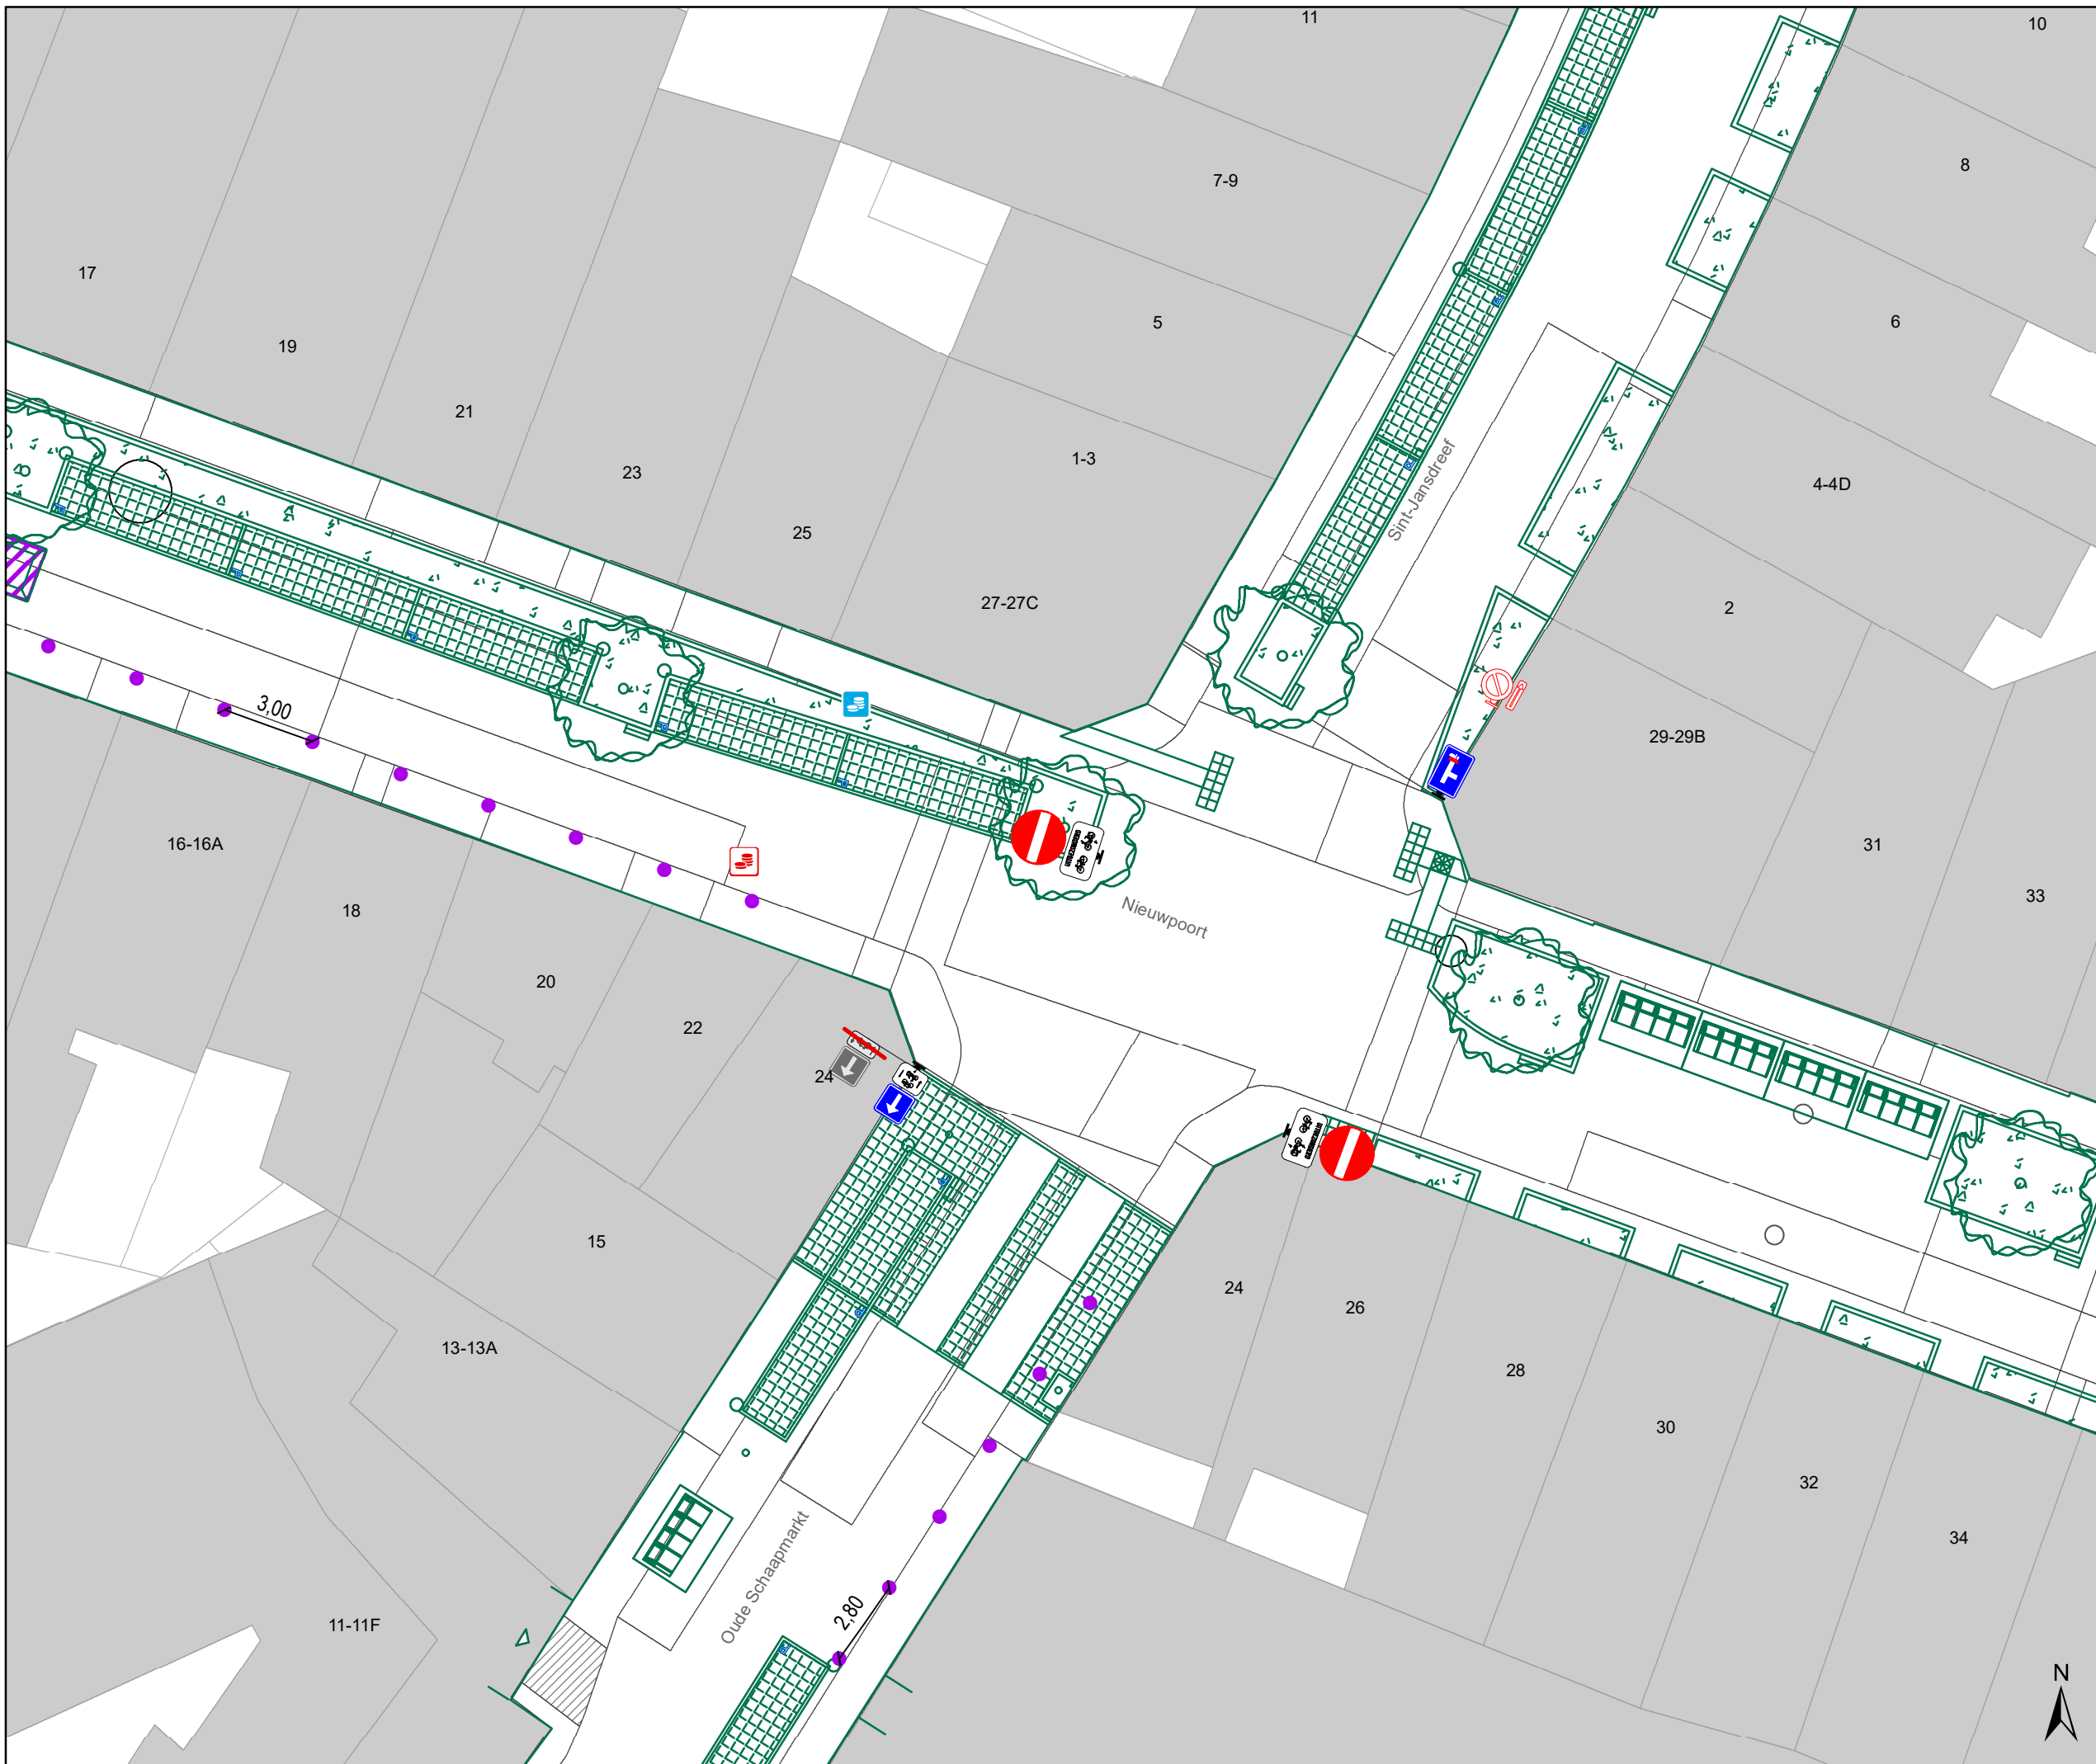




Legende

-  Bestaande verkeersborden
-  Geplande verkeersborden
-  Te verwijderen verkeersborden
-  Bestaande wegmarkeringen
-  Geplande wegmarkeringen
-  Te verwijderen wegmarkeringen
-  Geplande vaste rijbaankussens

Straatmeubilair

-  Gepland paaltje

Overige


-  Ontwerp heraanleg
-  Ander gepland dossier (in voorbereiding bij MOBBD)
-  Ander gepland dossier (in voorbereiding bij MOBBD)
-  Ander gepland dossier (ter uitvoering bij DWBW)

Laadpunten

-  Voorstel laadpunt

Parkeerautomaten

-  Voorstel
-  Gepland verwijderd
-  Gepland
-  In gebruik

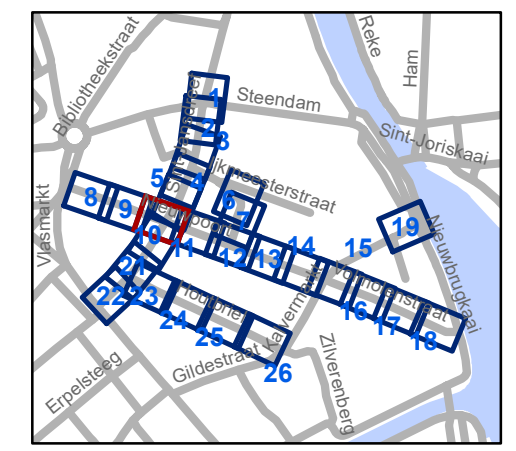


 Mobiliteitsbedrijf stad Gent
Verkeerstechnische taken

Nieuwpoort
Definitieve heraanleg


Dossiernummer P-392728

DATUM	SCHAAL	PLAN	P FORMAAT
24/04/2023	1/200	10/26	A3

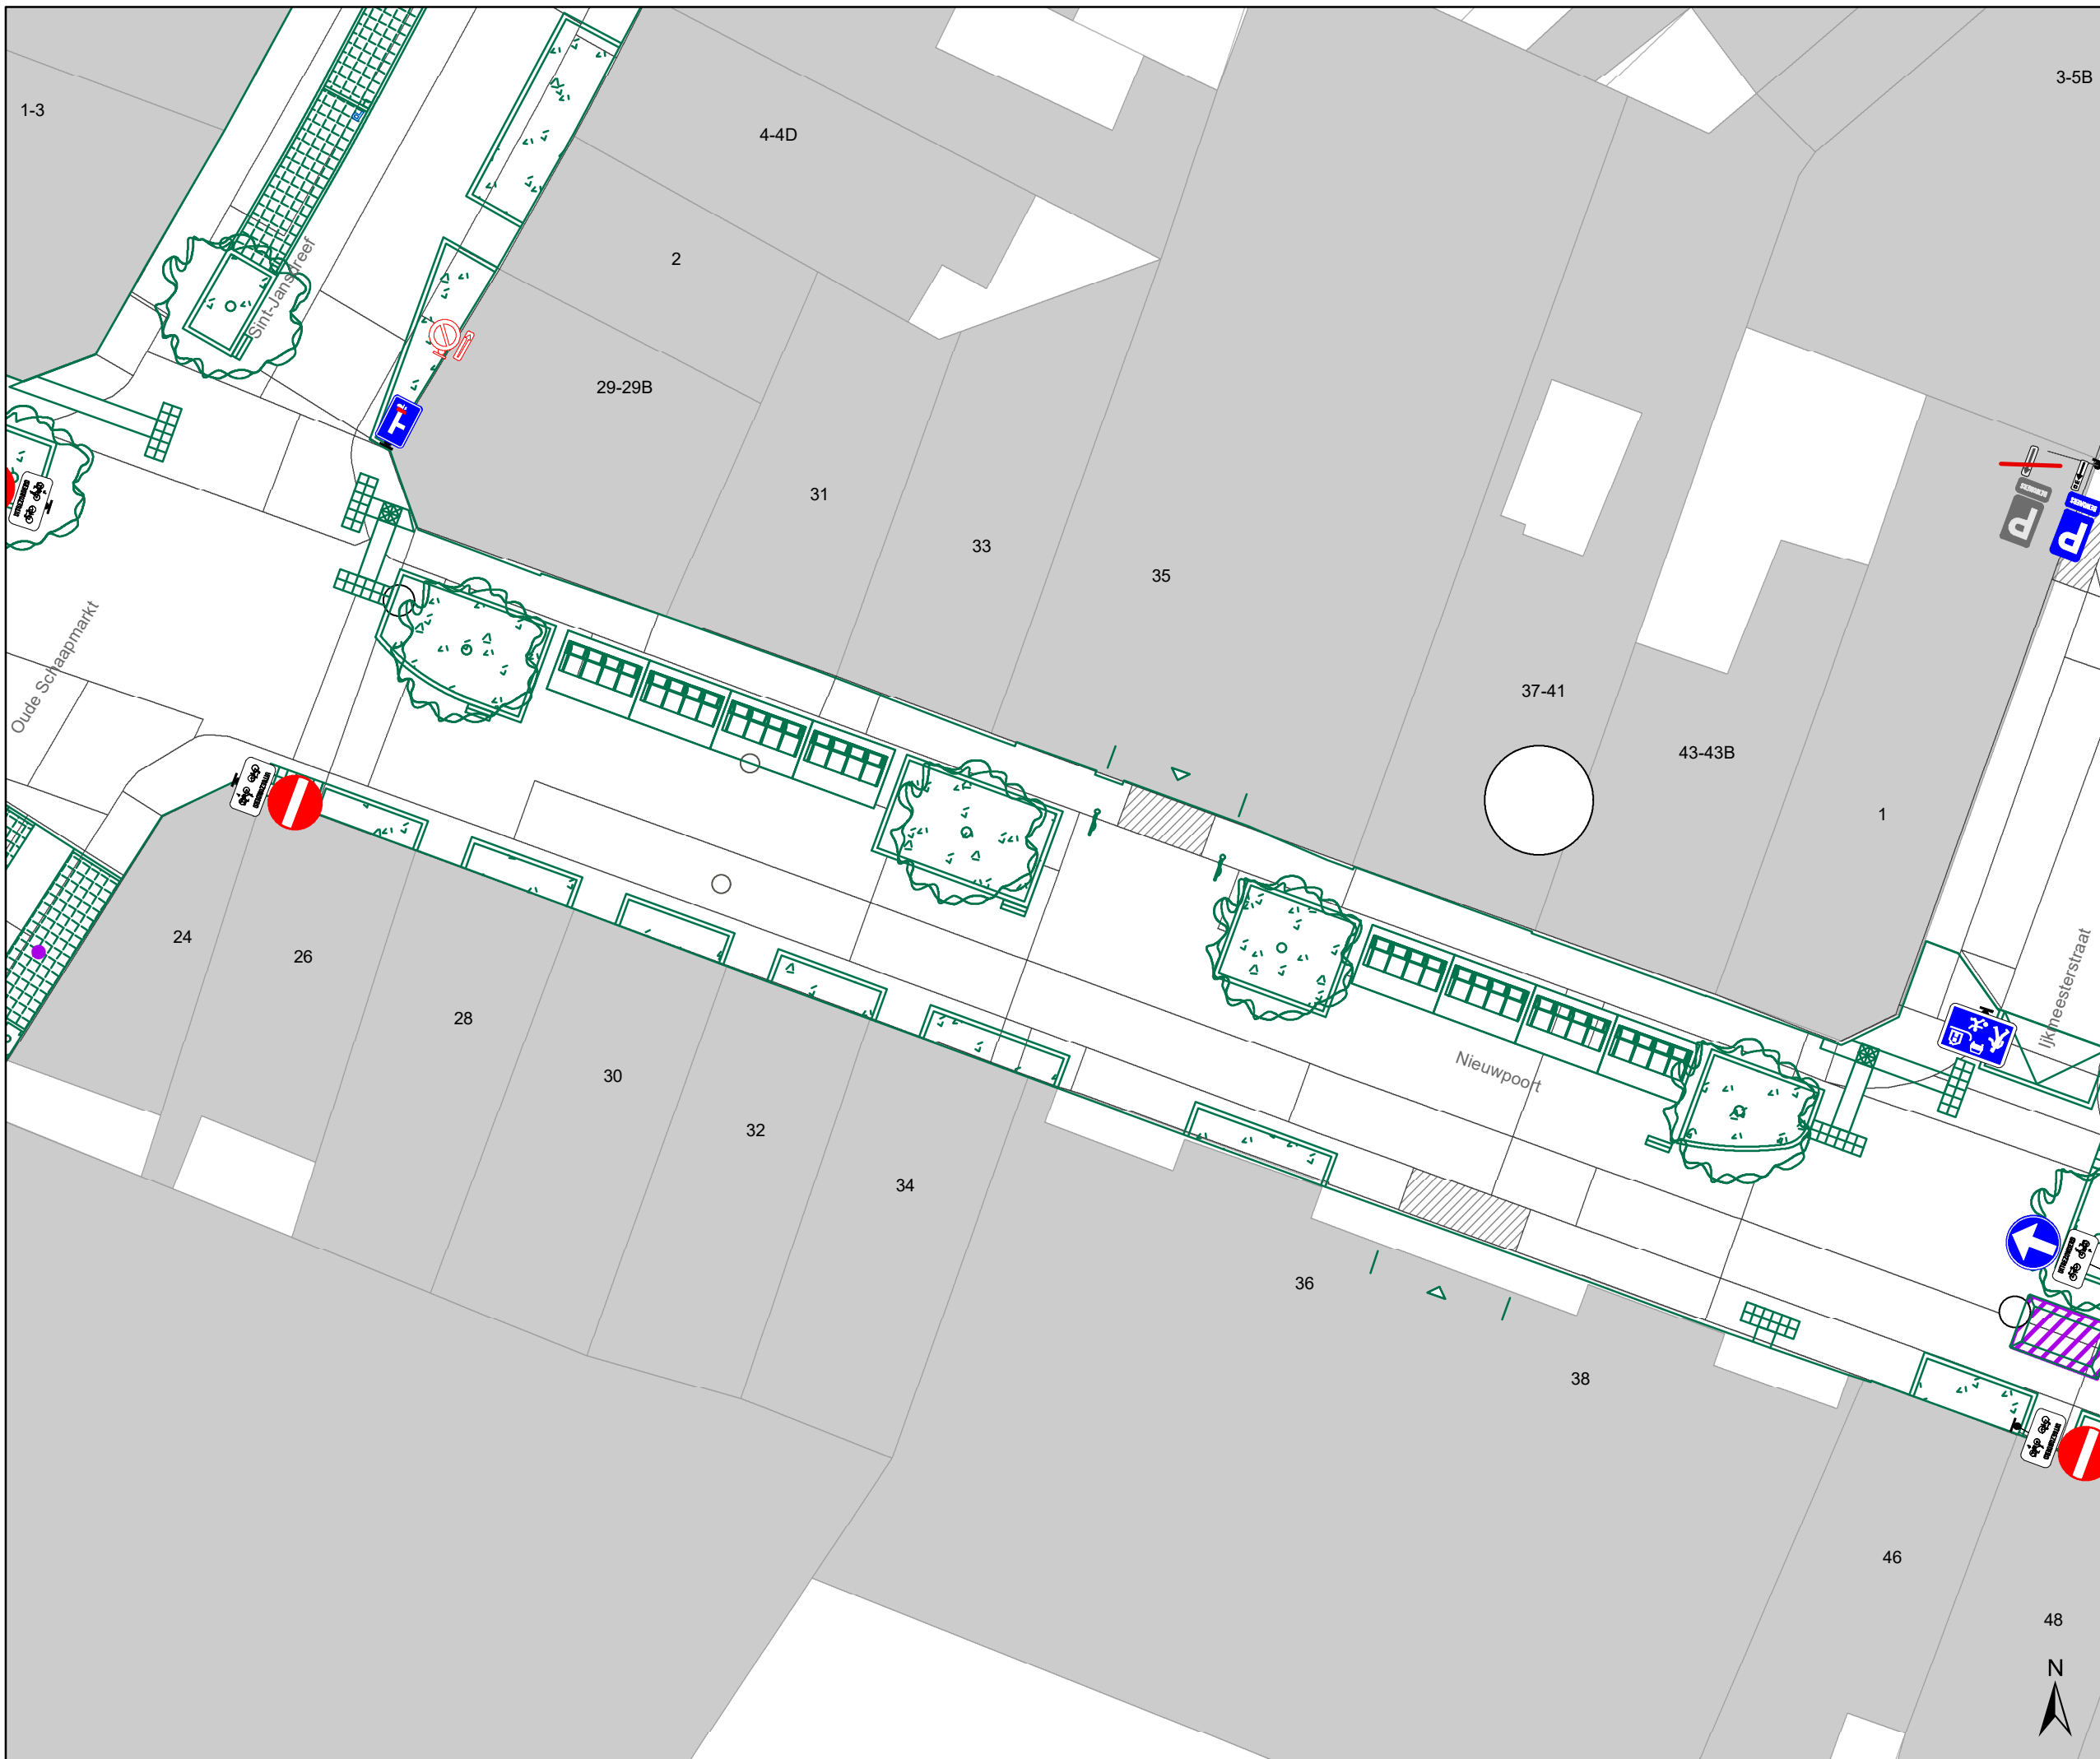

- ### Legende
- Bestaande verkeersborden
 - Geplande verkeersborden
 - Te verwijderen verkeersborden
 - Bestaande wegmarkeringen
 - Geplande wegmarkeringen
 - Te verwijderen wegmarkeringen
 - Geplande vaste rijbaankussen
- ### Straatmeubilair
- Gepland paaltje

- ### Overige
- Ontwerp heraanleg
 - Ander gepland dossier (in voorbereiding bij MOBBERD)
 - Ander gepland dossier (in voorbereiding bij MOBBERD)
 - Ander gepland dossier (ter uitvoering bij DWBW)
- ### Laadpunten
- Voorstel laadpunt
- ### Parkeerautomaten
- Voorstel
 - Gepland verwijderd
 - Gepland
 - In gebruik

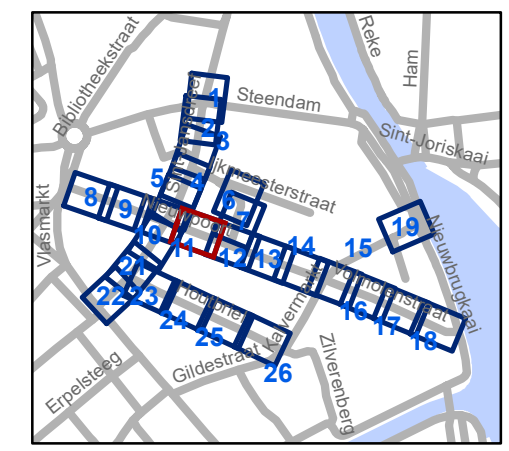


gent: Mobiliteitsbedrijf stad Gent
Verkeerstechnische taken

Nieuwpoort Definitieve heraanleg

Dosiernummer P-392728

DATUM	SCHAAL	PLAN	P FORMAAT
24/04/2023	1/200	11/26	A3

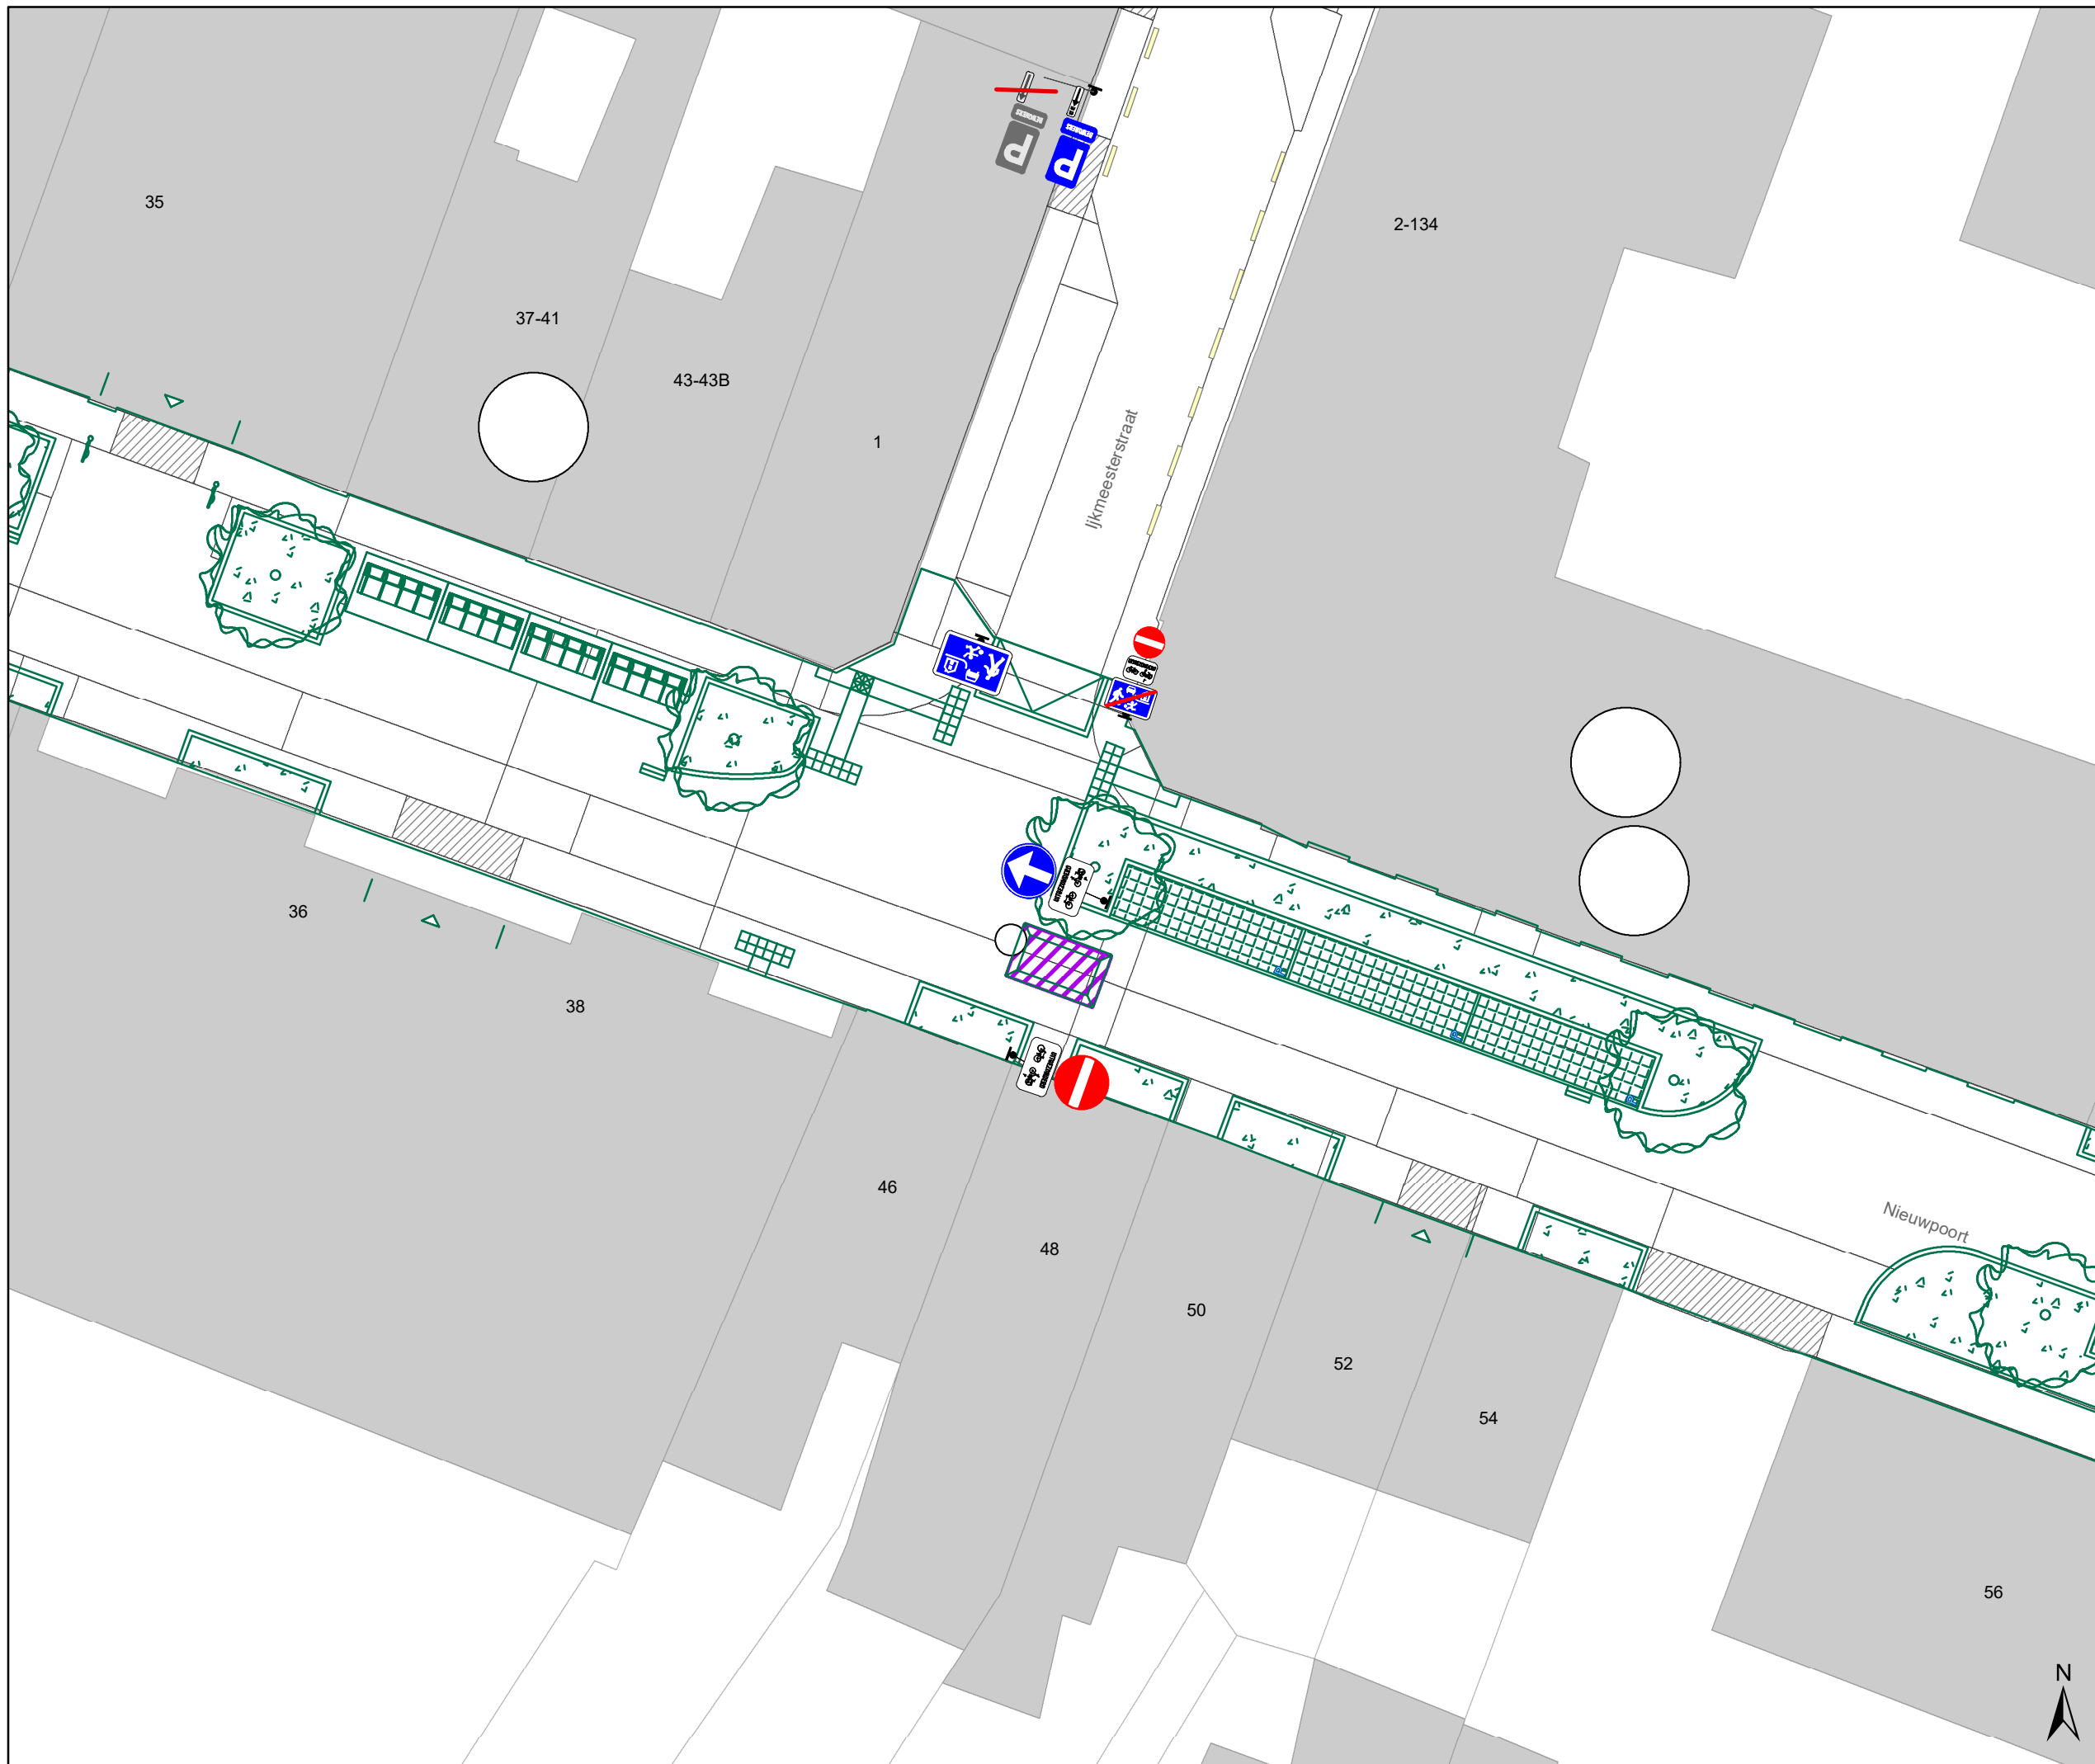





Legende

-  Bestaande verkeersborden
-  Geplande verkeersborden
-  Te verwijderen verkeersborden
-  Bestaande wegmarkeringen
-  Geplande wegmarkeringen
-  Te verwijderen wegmarkeringen
-  Geplande vaste rijbaankussen

Straatmeubilair

-  Gepland paaltje

Overige


-  Ontwerp heraanleg
-  Ander gepland dossier (in voorbereiding bij MOBBED)
-  Ander gepland dossier (in voorbereiding bij MOBBED)
-  Ander gepland dossier (ter uitvoering bij DWBW)

Laadpunten

-  Voorstel laadpunt

Parkeerautomaten

-  Voorstel
-  Gepland verwijderd
-  Gepland
-  In gebruik

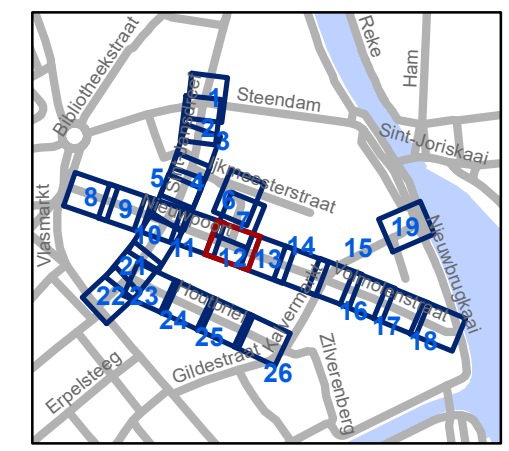


gent: Mobiliteitsbedrijf stad Gent
Verkeerstechnische taken

Nieuwpoort Definitieve heraanleg

Dossiernummer P-392728


DATUM	SCHAAL	PLAN	P FORMAAT
24/04/2023	1/200	12/26	A3

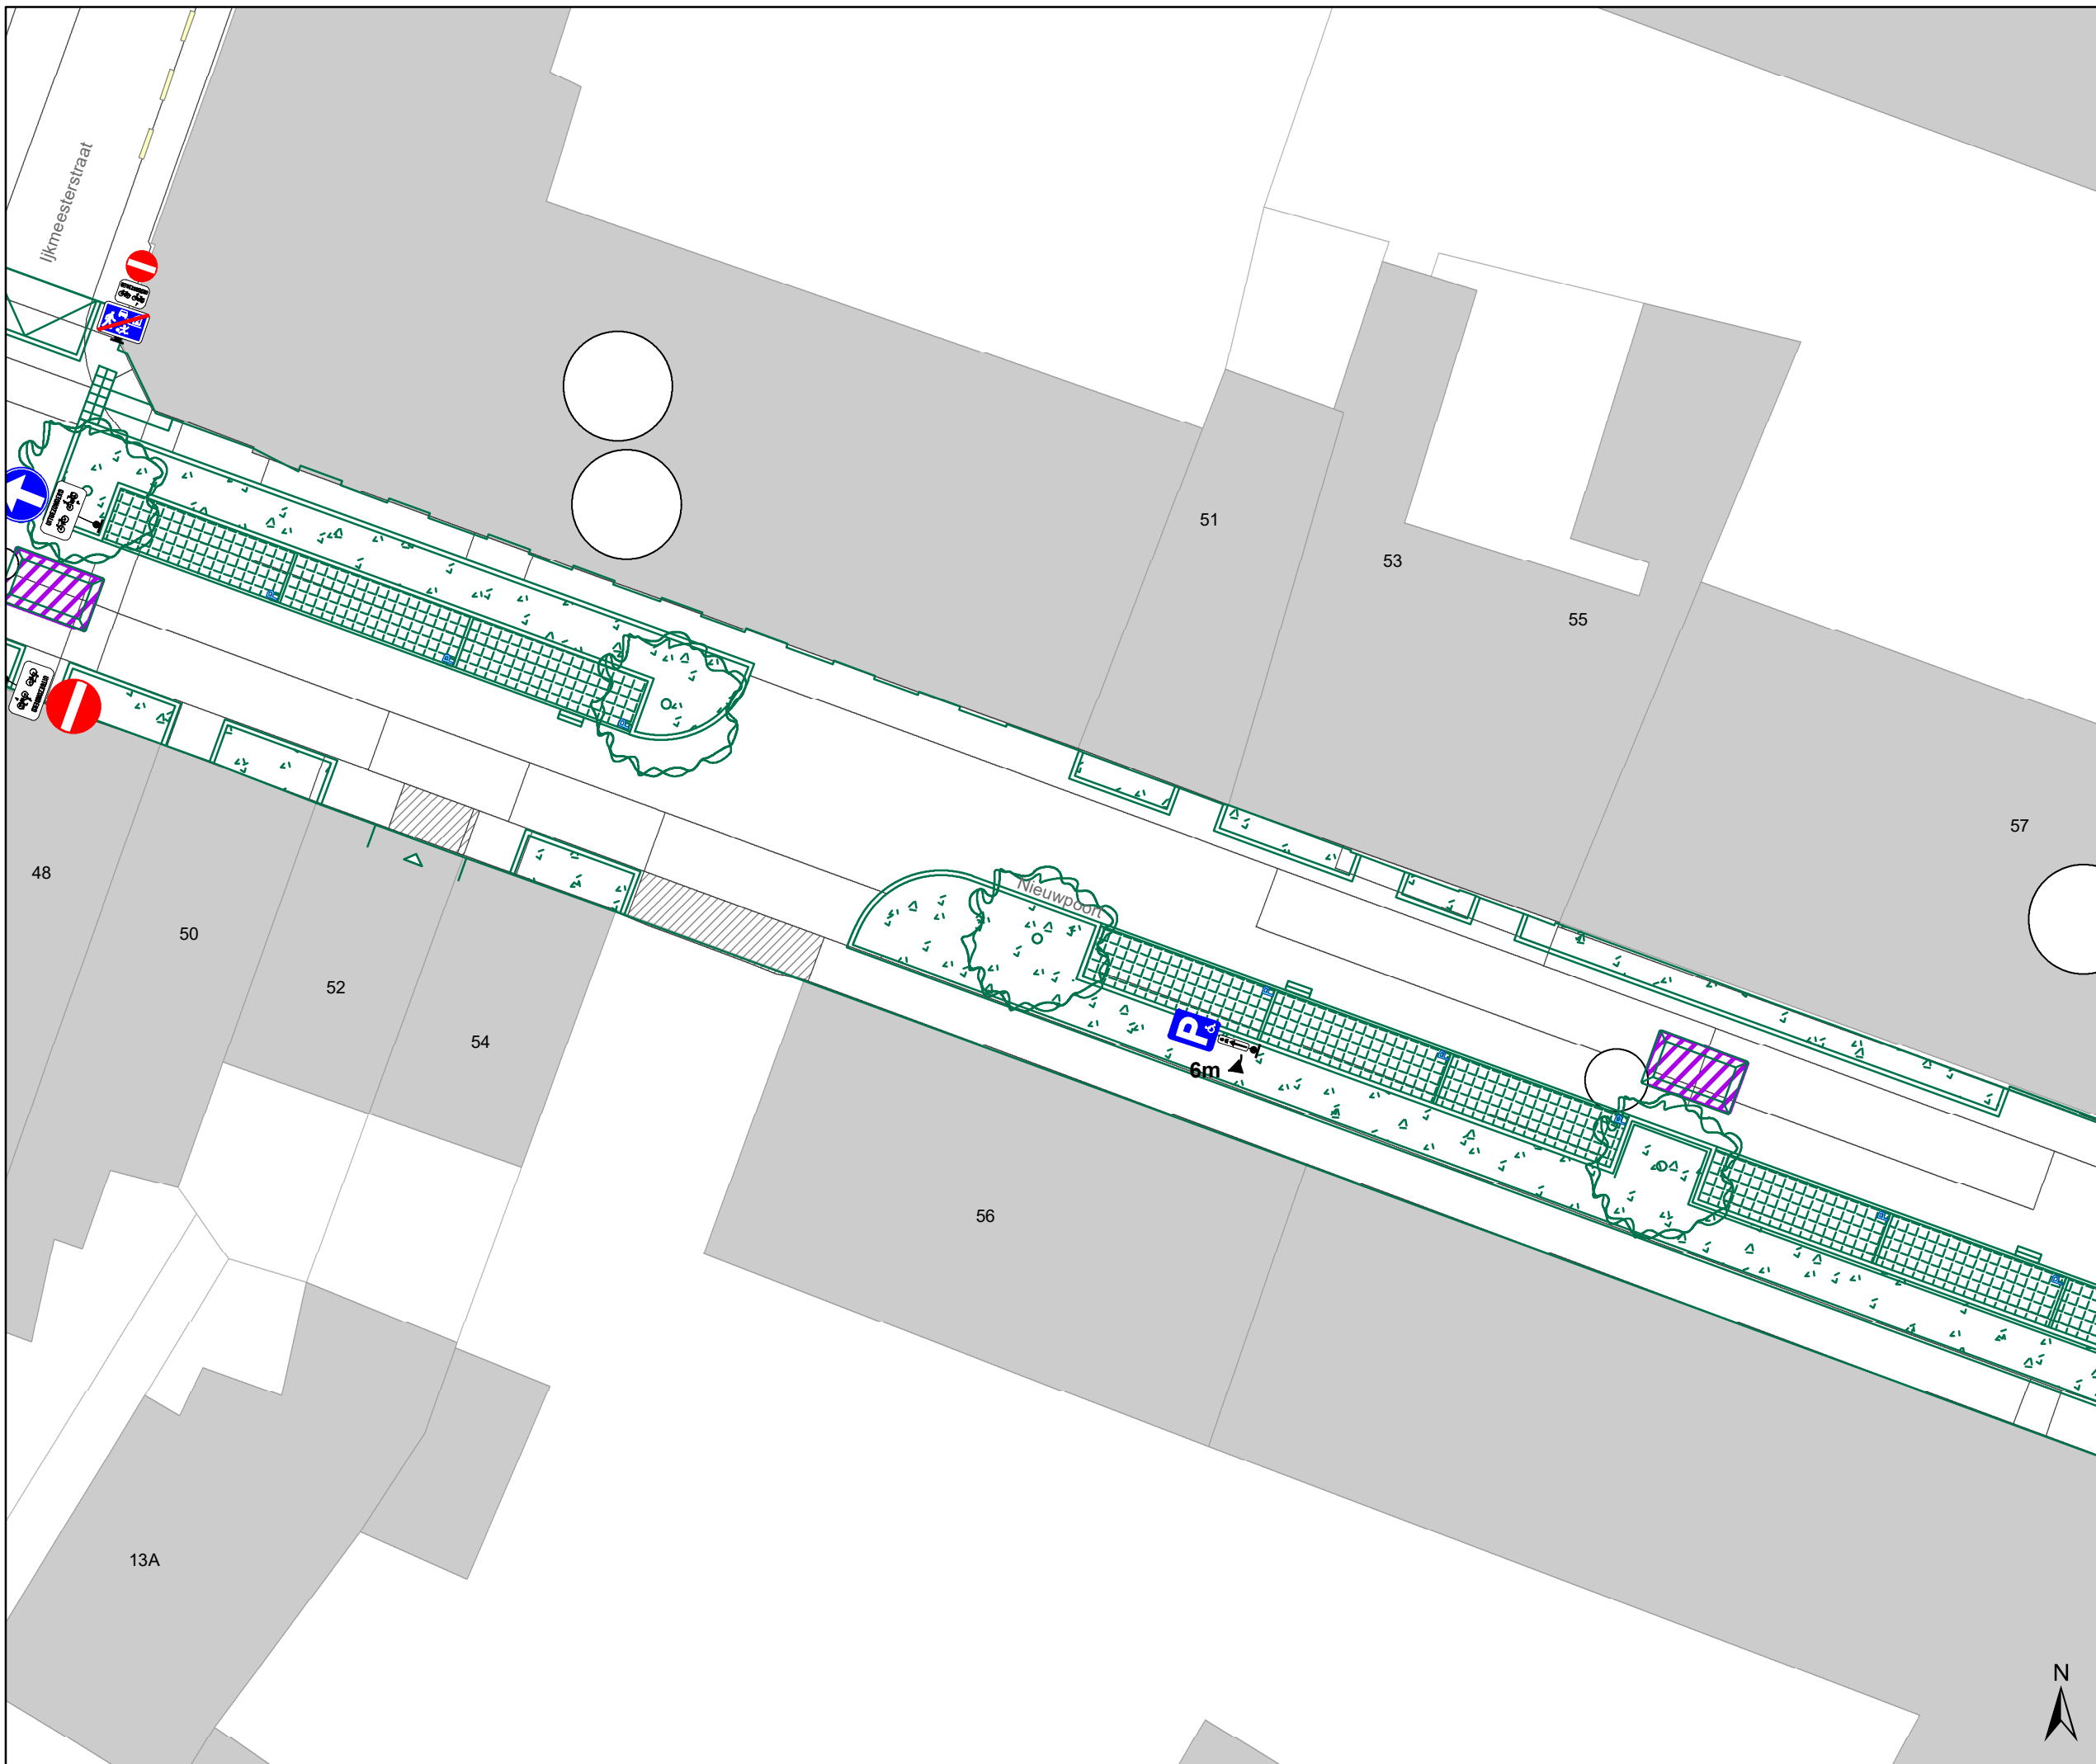





Legende

-  Bestaande verkeersborden
-  Geplande verkeersborden
-  Te verwijderen verkeersborden
-  Bestaande wegmarkeringen
-  Geplande wegmarkeringen
-  Te verwijderen wegmarkeringen
-  Geplande vaste rijbaankussen


Straatmeubilair

-  Gepland paaltje

Overige


-  Ontwerp heraanleg
-  Ander gepland dossier (in voorbereiding bij MOBBD)
-  Ander gepland dossier (in voorbereiding bij MOBBD)
-  Ander gepland dossier (ter uitvoering bij DWBW)

Laadpunten

-  Voorstel laadpunt

Parkeerautomaten

-  Voorstel
-  Gepland verwijderd
-  Gepland
-  In gebruik

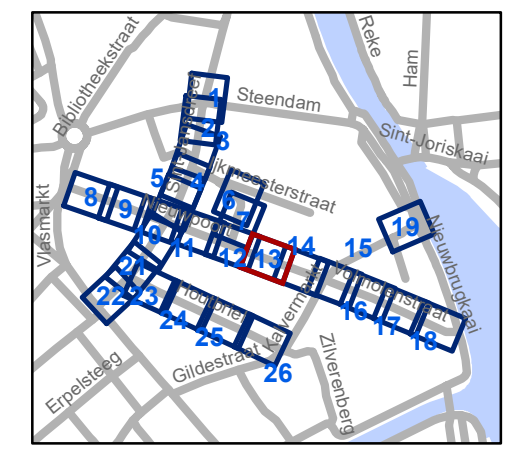


gent: Mobiliteitsbedrijf stad Gent
Verkeerstechnische taken

Nieuwpoort Definitieve heraanleg

Dossiernummer P-392728

DATUM	SCHAAL	PLAN	P FORMAAT
24/04/2023	1/200	13/26	A3

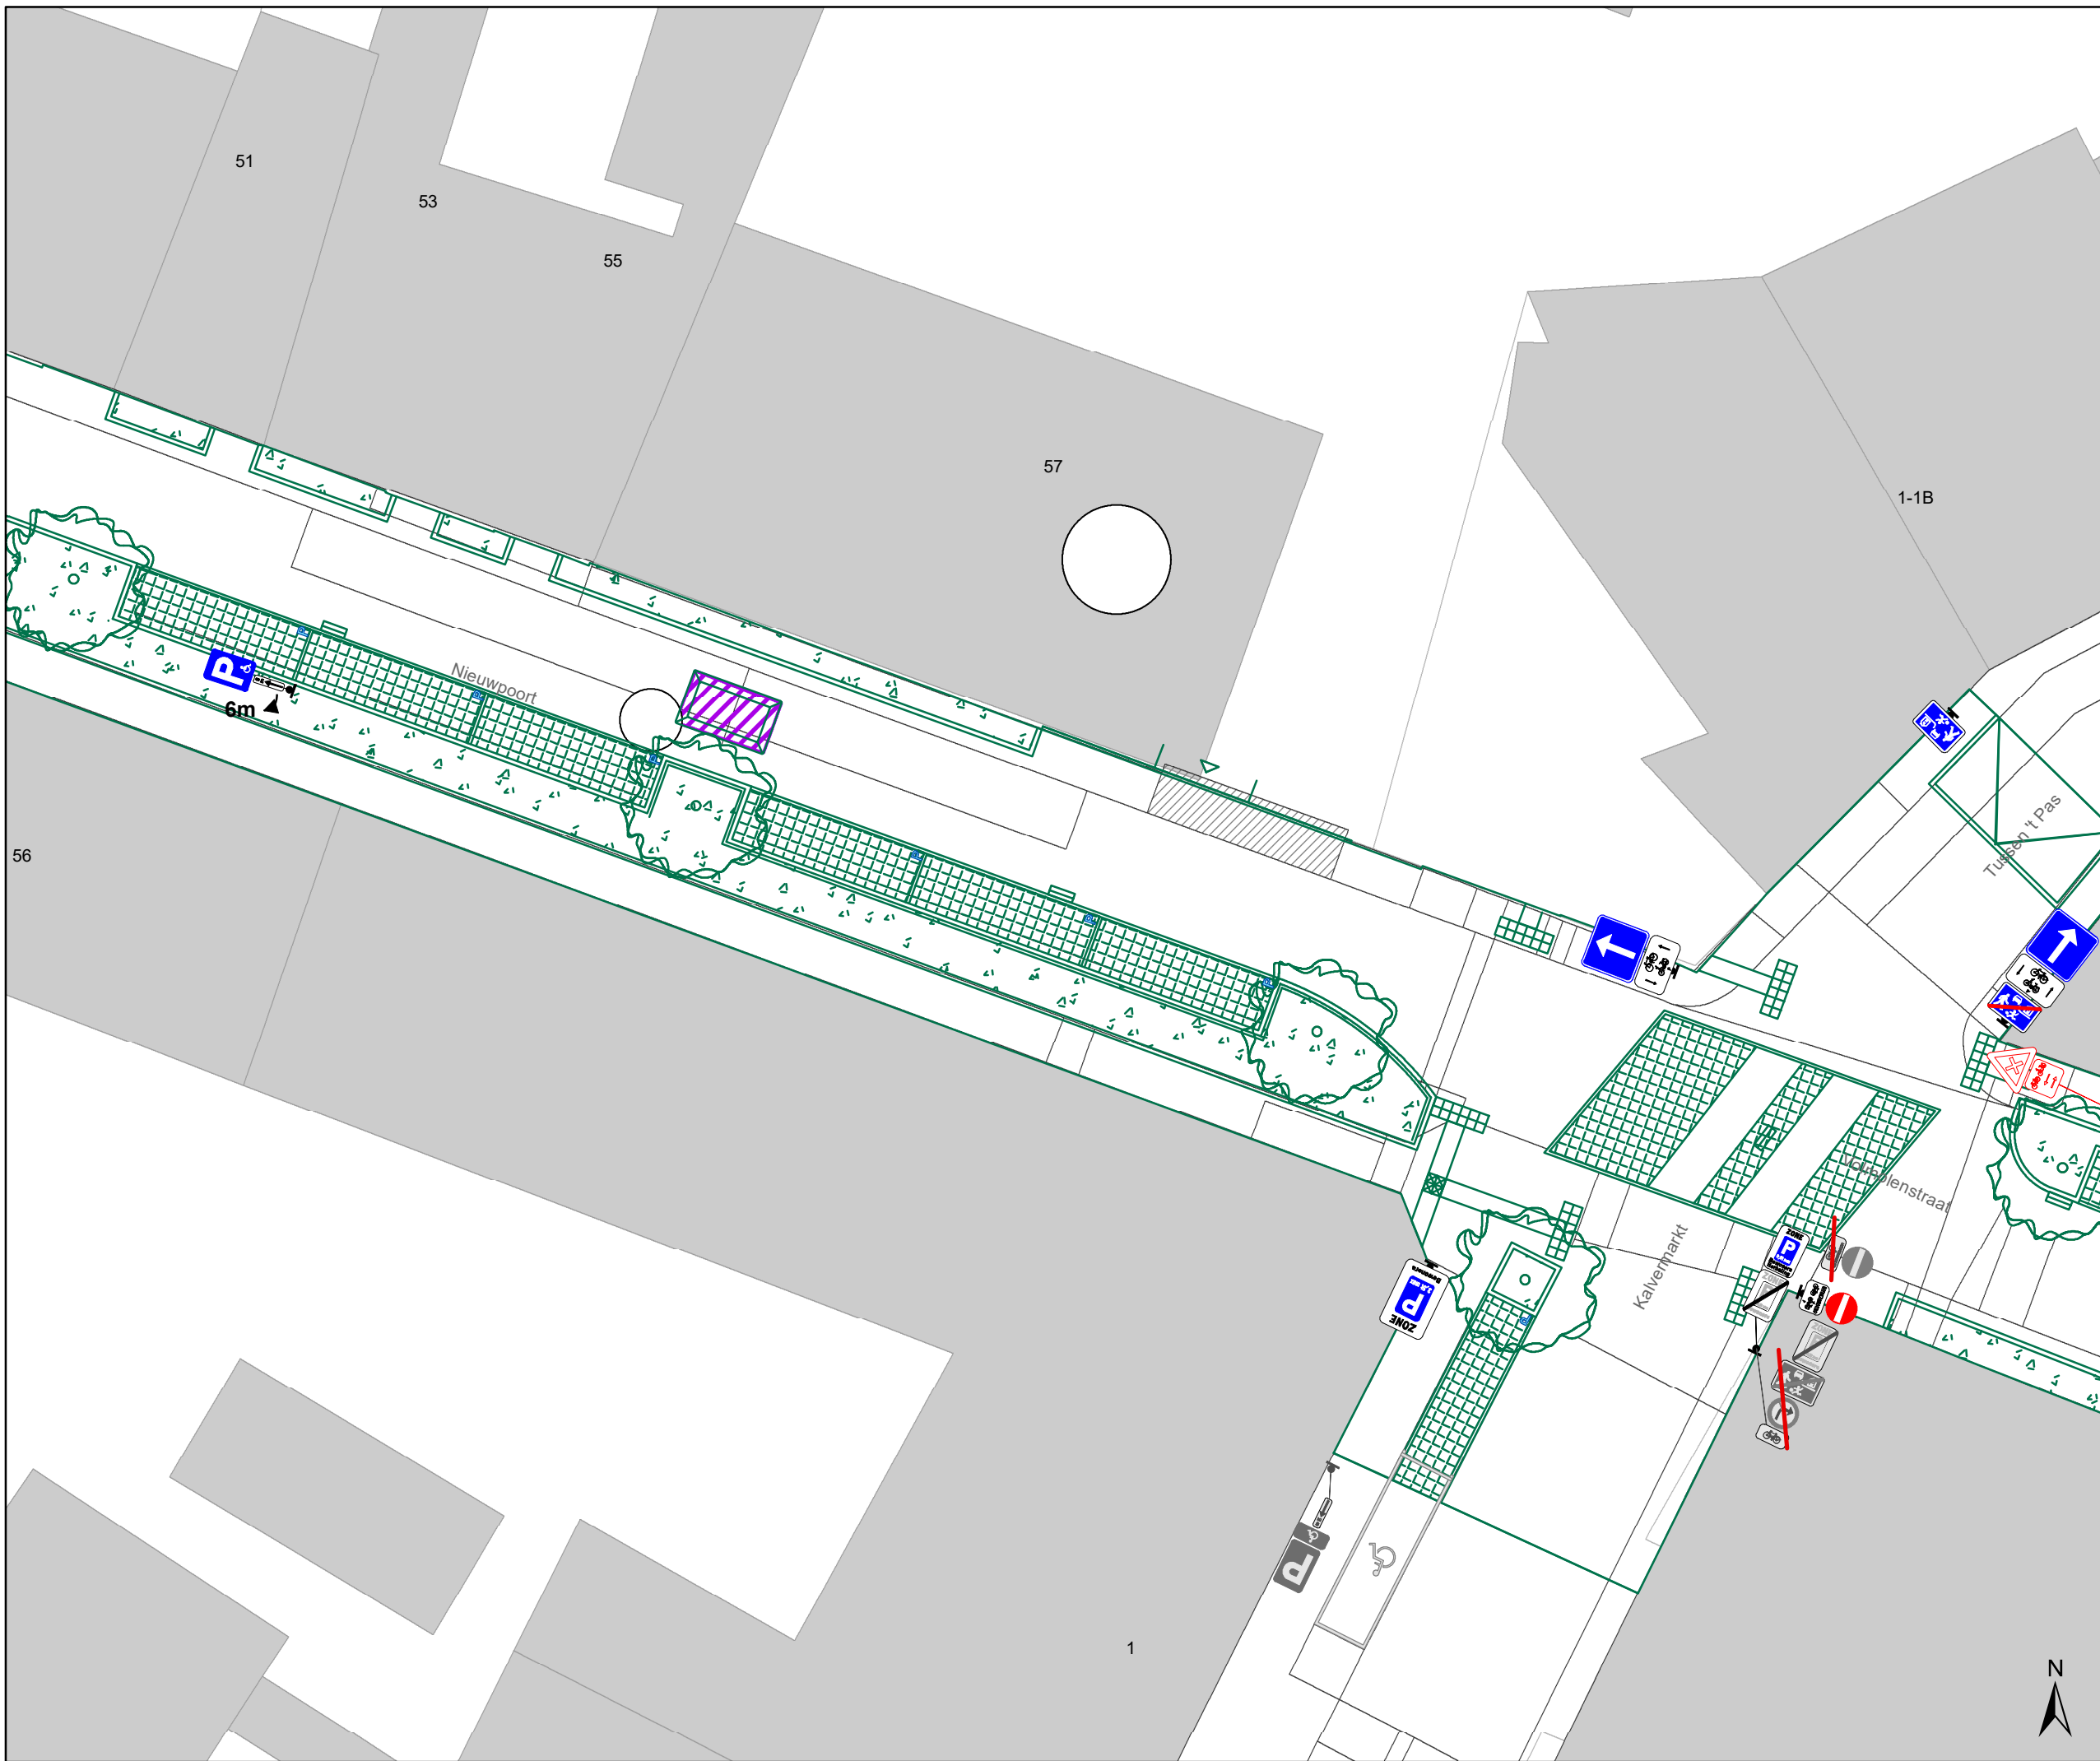

Legende

- Bestaande verkeersborden
- Geplande verkeersborden
- Te verwijderen verkeersborden

- Bestaande wegmarkeringen
- Geplande wegmarkeringen
- Te verwijderen wegmarkeringen
- Geplande vaste rijbaankussen

Straatmeubilair

- Gepland paaltje

Overige

- Ontwerp heraanleg


- Ander gepland dossier (in voorbereiding bij MOBBD)
- Ander gepland dossier (in voorbereiding bij MOBBD)
- Ander gepland dossier (ter uitvoering bij DWBW)

Laadpunten

- Voorstel laadpunt

Parkeerautomaten

- Voorstel
- Gepland verwijderd
- Gepland
- In gebruik

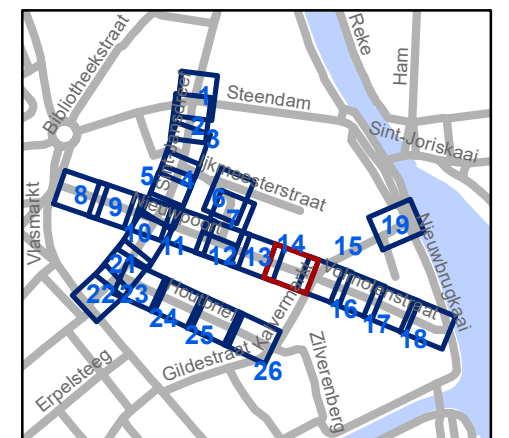


gent: Mobiliteitsbedrijf stad Gent
Verkeerstechnische taken

Nieuwpoort Definitieve heraanleg

Dossiernummer P-392728

DATUM	SCHAAL	PLAN	P FORMAAT
24/04/2023	1/200	14/26	A3



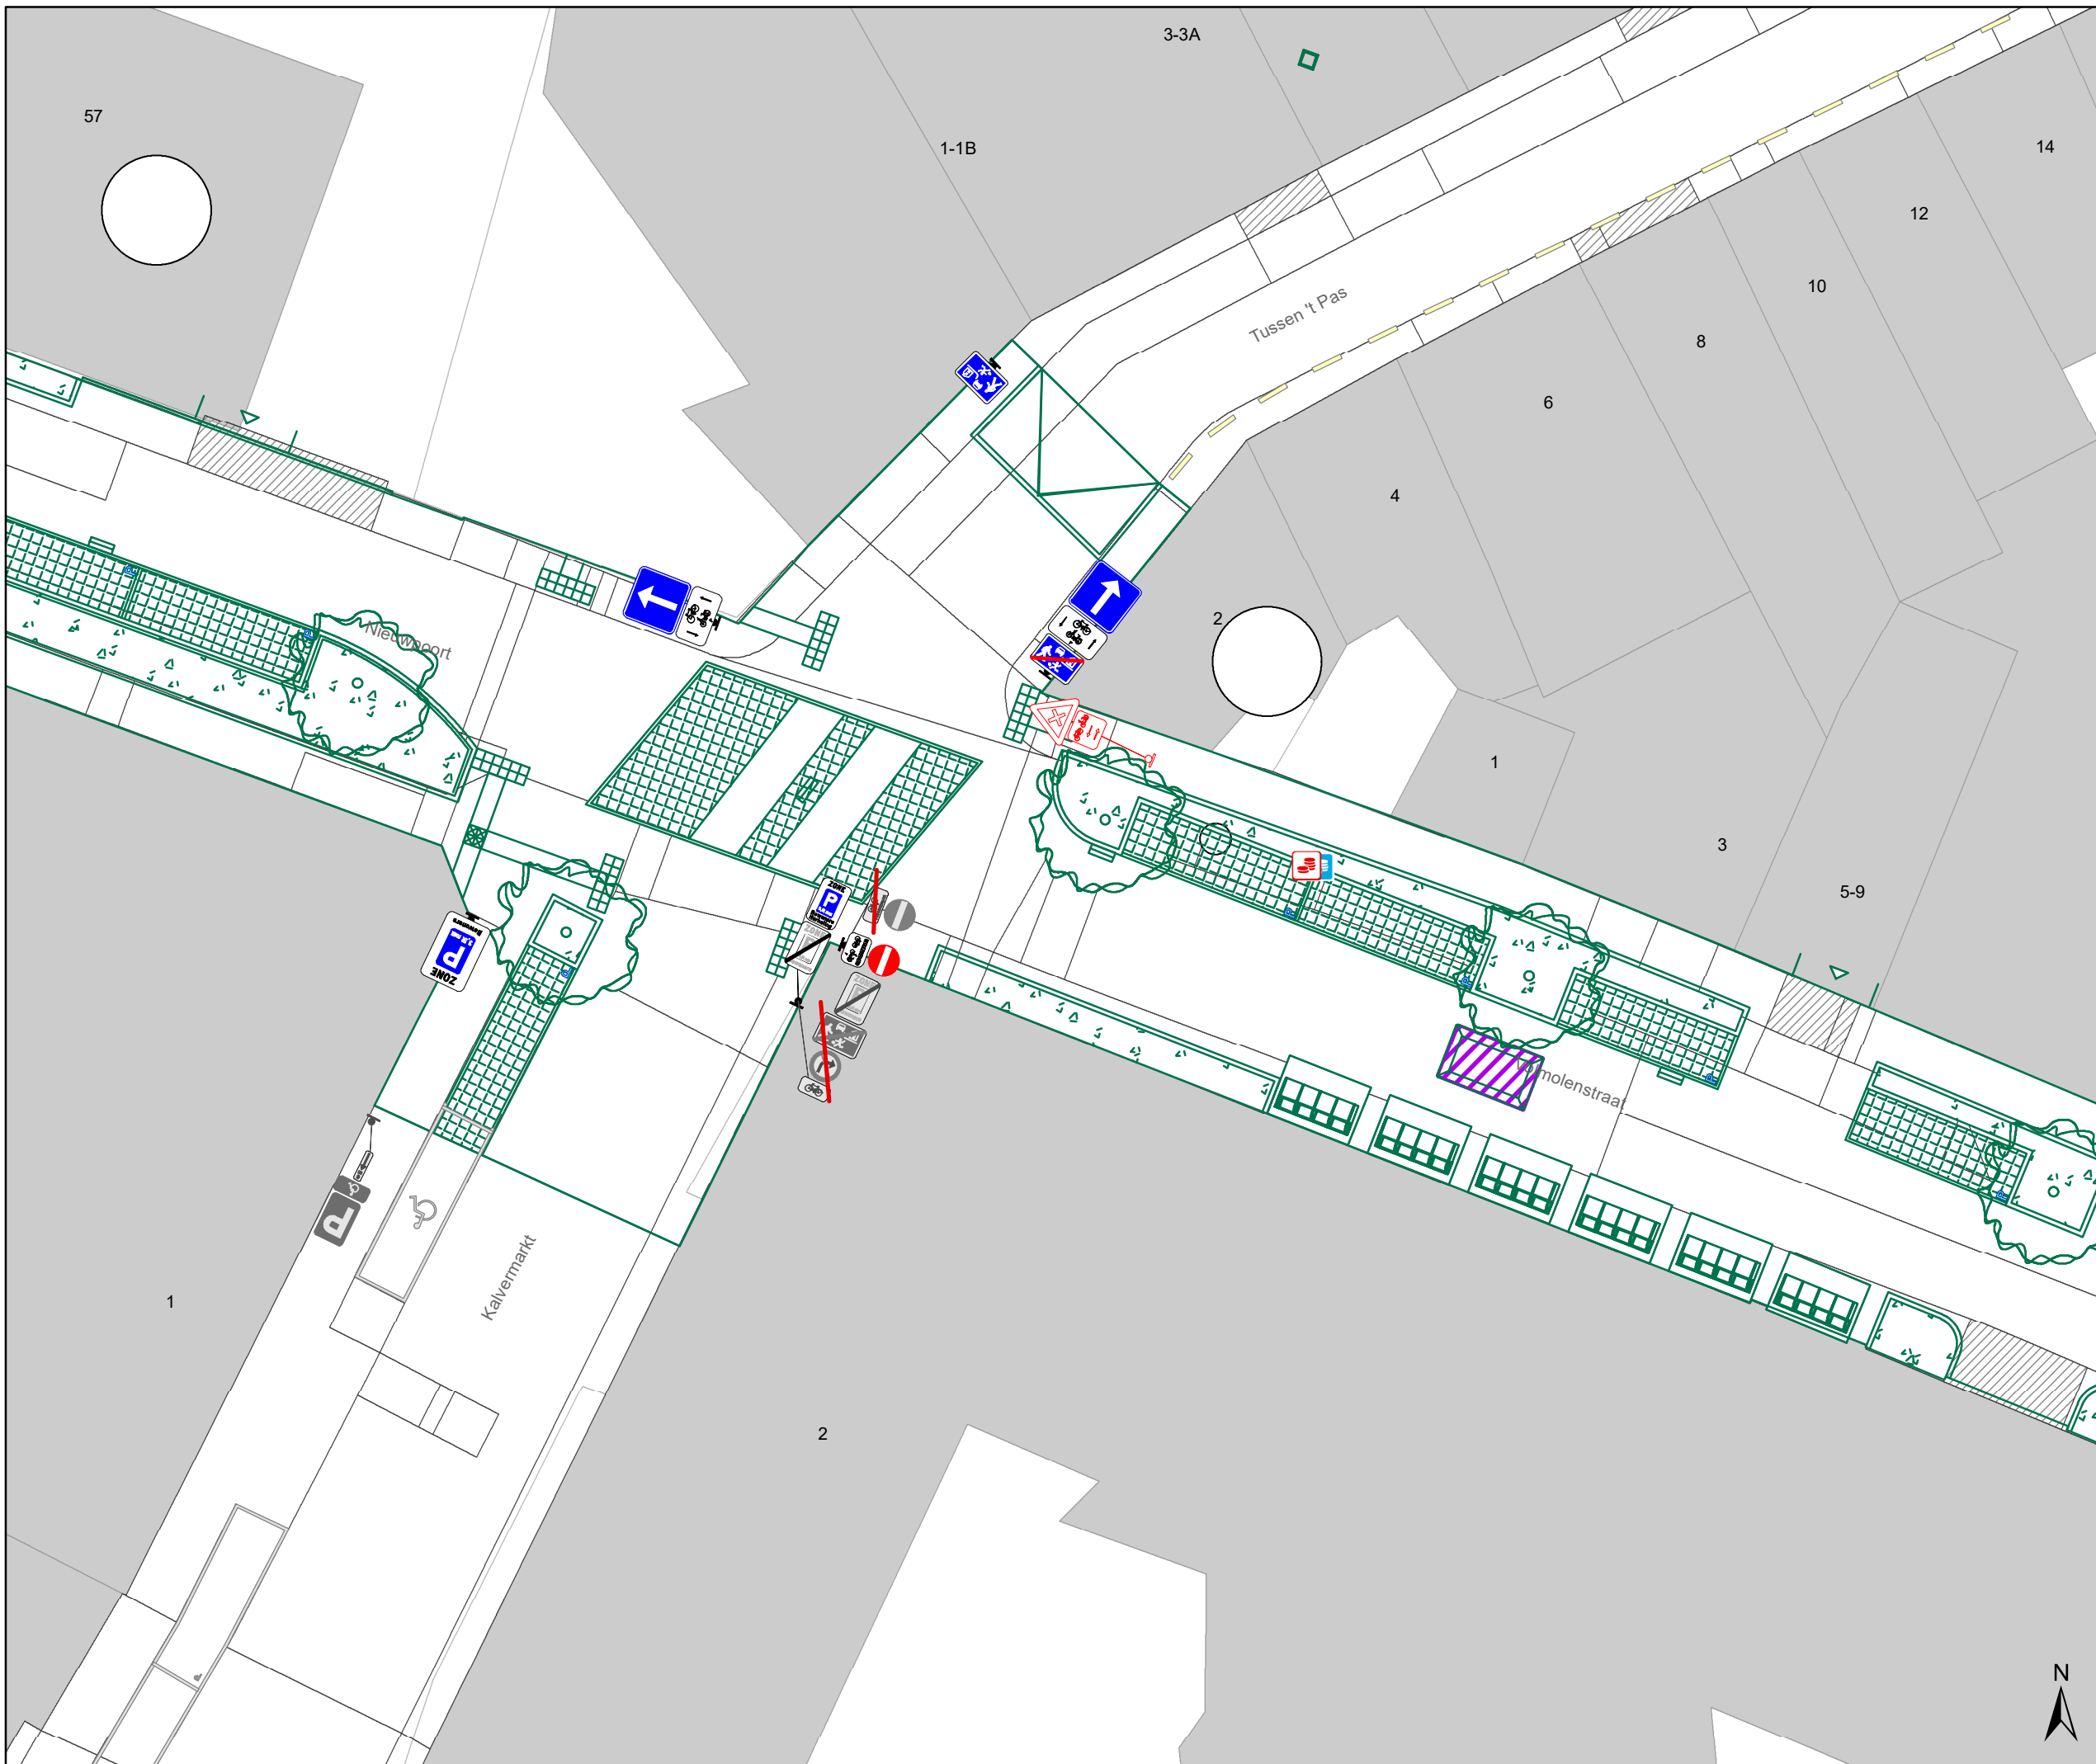





Legende

-  Bestaande verkeersborden
-  Geplande verkeersborden
-  Te verwijderen verkeersborden
-  Bestaande wegmarkeringen
-  Geplande wegmarkeringen
-  Te verwijderen wegmarkeringen
-  Geplande vaste rijbaankussen

Straatmeubilair

-  Gepland paaltje

Overige


-  Ontwerp heraanleg
-  Ander gepland dossier (in voorbereiding bij MOBBED)
-  Ander gepland dossier (in voorbereiding bij MOBBED)
-  Ander gepland dossier (ter uitvoering bij DWBW)

Laadpunten

-  Voorstel laadpunt

Parkeerautomaten

-  Voorstel
-  Gepland verwijderd
-  Gepland
-  In gebruik

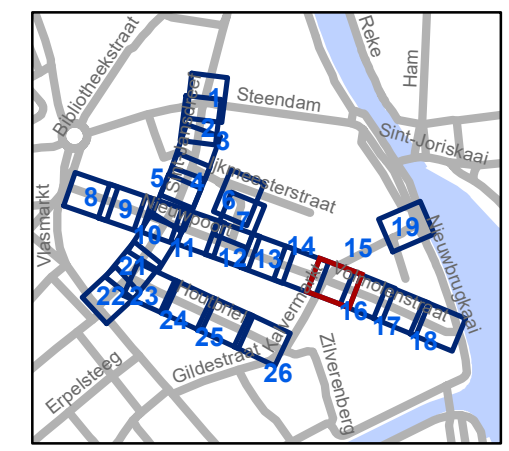


gent: Mobiliteitsbedrijf stad Gent
Verkeerstechnische taken

Nieuwpoort Definitieve heraanleg

Dossiernummer P-392728

DATUM	SCHAAL	PLAN	P FORMAAT
24/04/2023	1/200	15/26	A3



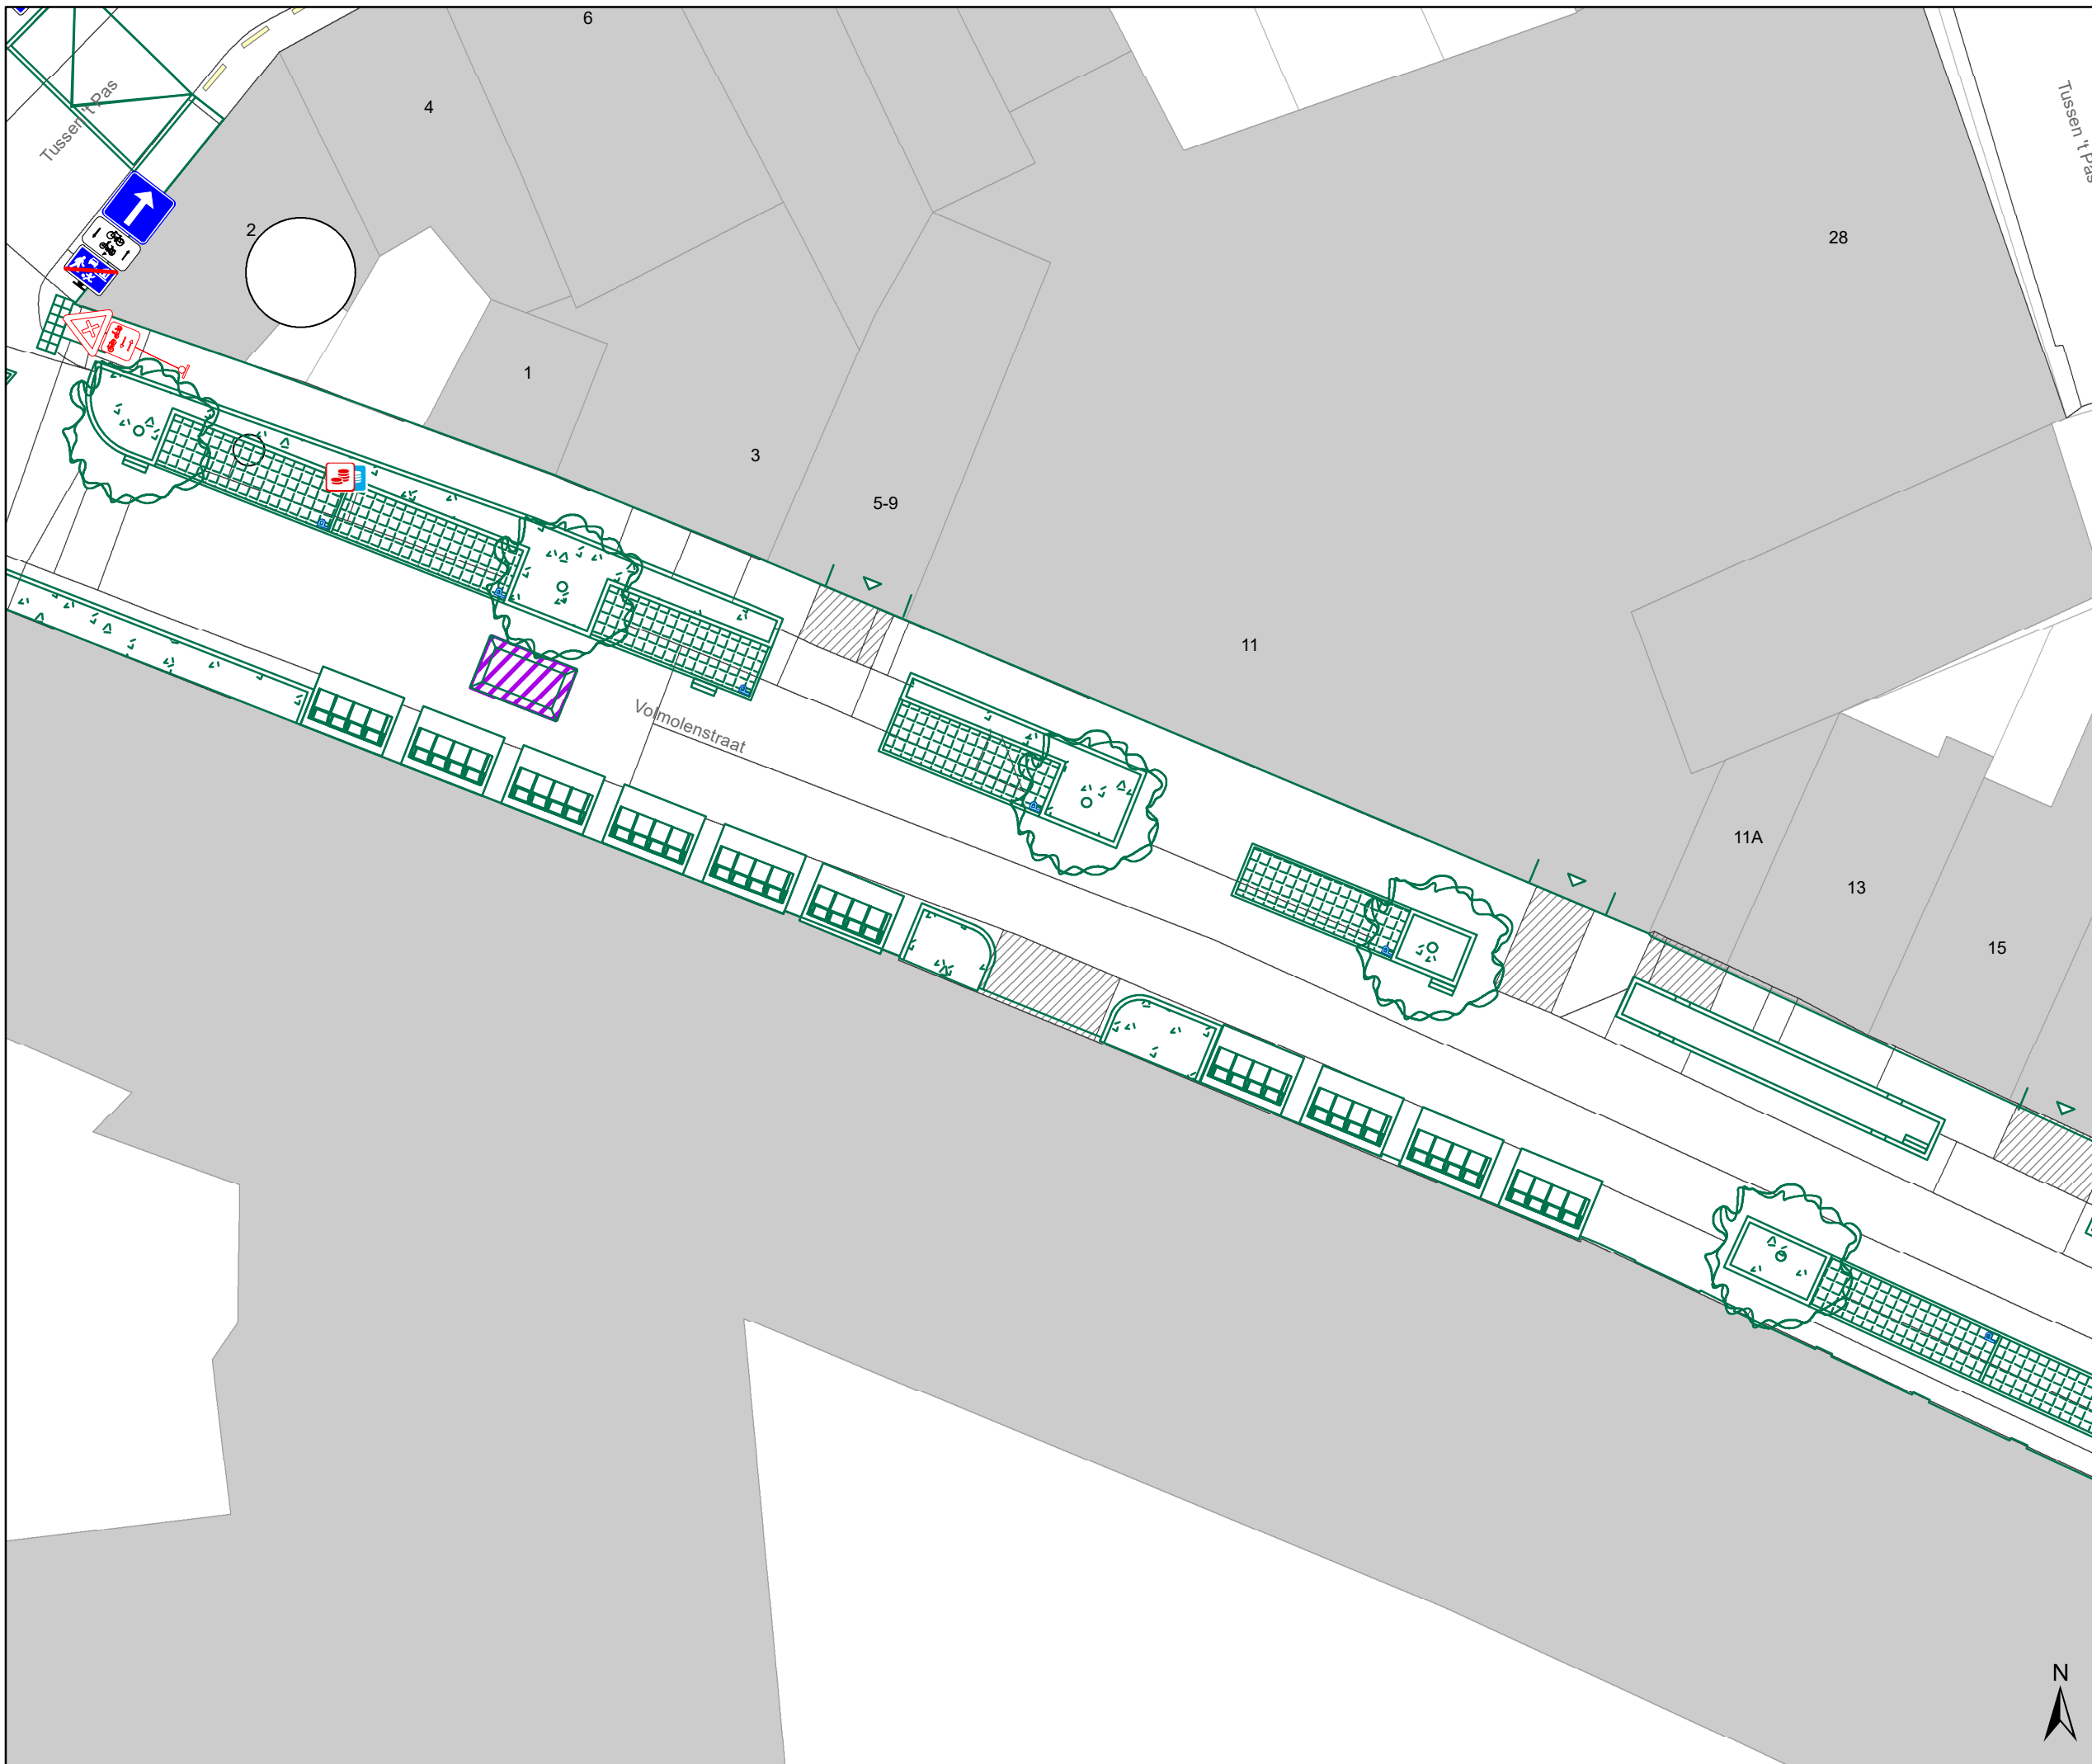


- ### Legende
- Bestaande verkeersborden
 - Geplande verkeersborden
 - Te verwijderen verkeersborden
 - Bestaande wegmarkeringen
 - Geplande wegmarkeringen
 - Te verwijderen wegmarkeringen
 - Geplande vaste rijbaankussens

- ### Straatmeubilair
- Gepland paaltje

- ### Overige
- Ontwerp heraanleg
 - Ander gepland dossier (in voorbereiding bij MOBBED)
 - Ander gepland dossier (in voorbereiding bij MOBBED)
 - Ander gepland dossier (ter uitvoering bij DWBW)

- ### Laadpunten
- Voorstel laadpunt

- ### Parkeerautomaten
- Voorstel
 - Gepland verwijderd
 - Gepland
 - In gebruik

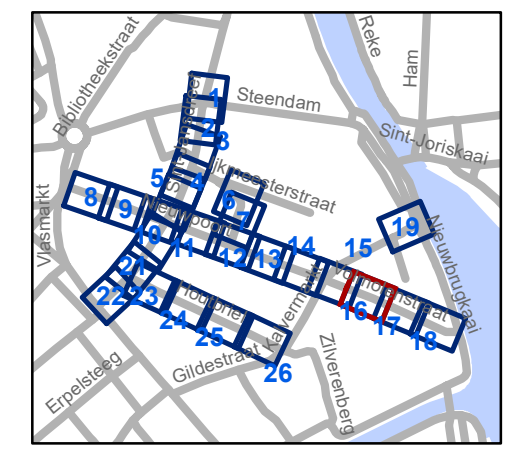


gent: Mobiliteitsbedrijf stad Gent
Verkeerstechnische taken

Nieuwpoort Definitieve heraanleg

Dosiernummer P-392728

DATUM	SCHAAL	PLAN	P.FORMAAT
24/04/2023	1/200	16/26	A3

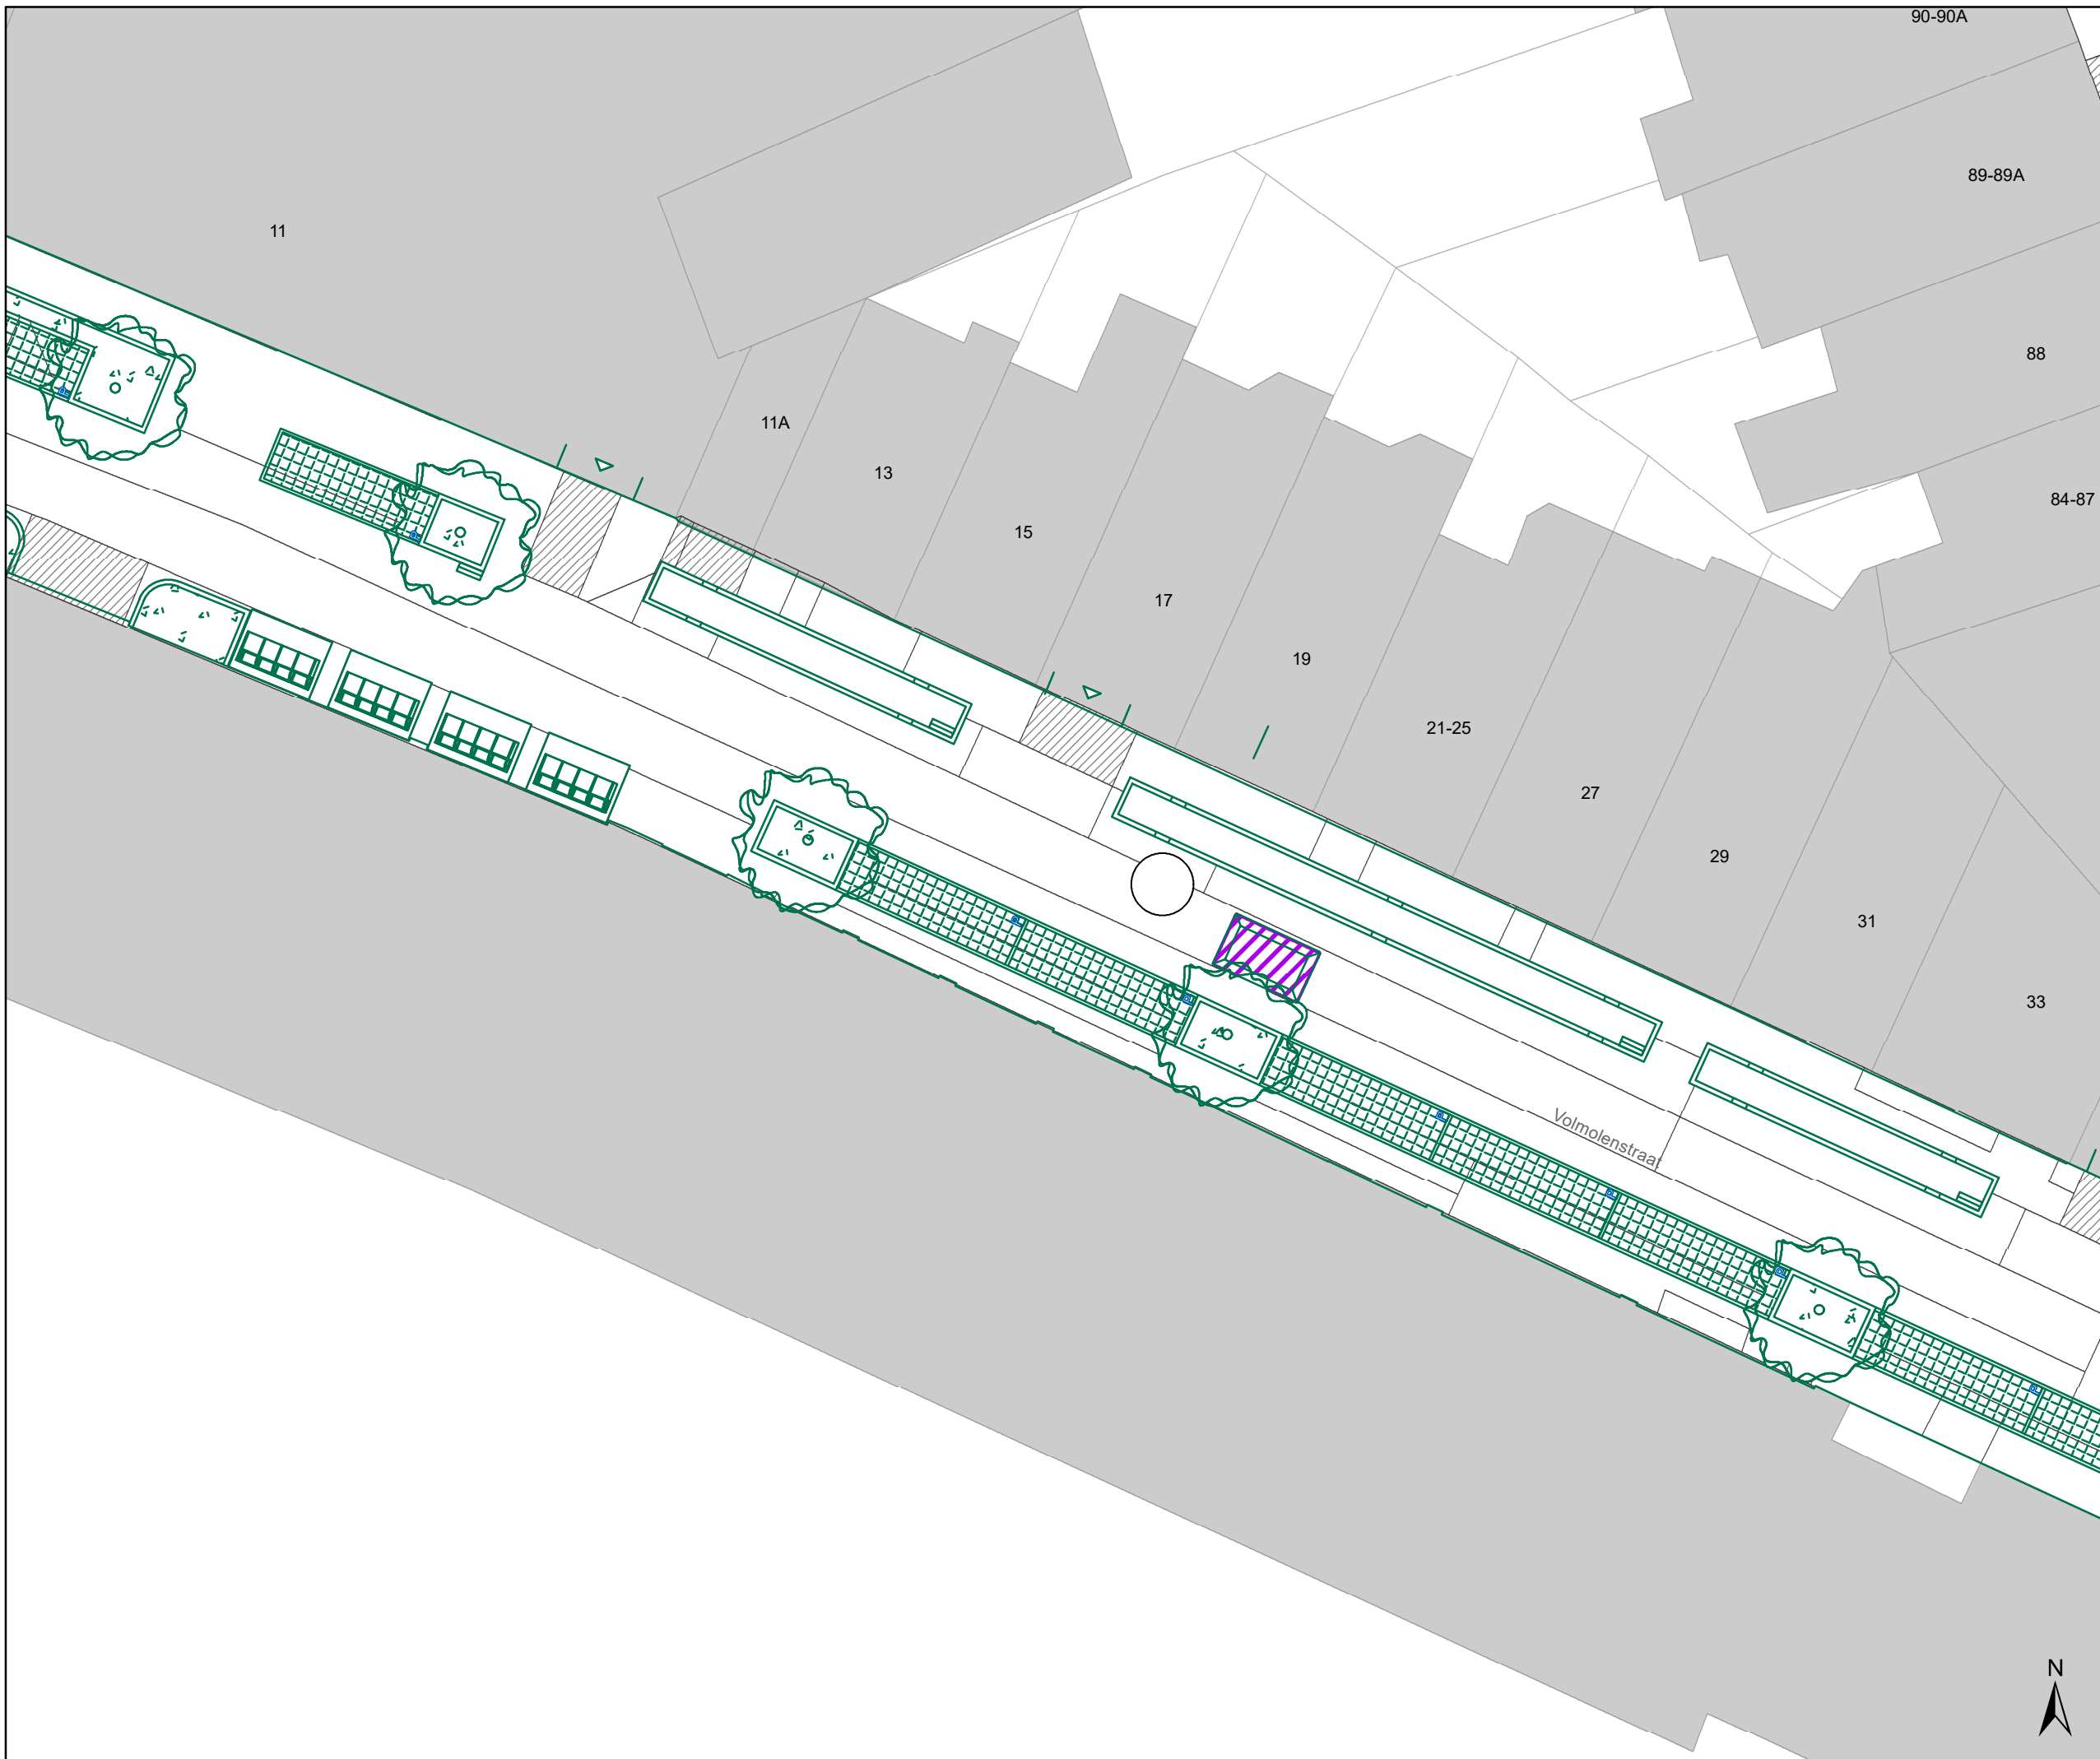

- ### Legende
- Bestaande verkeersborden
 - Geplande verkeersborden
 - Te verwijderen verkeersborden

- Bestaande wegmarkeringen
- Geplande wegmarkeringen
- Te verwijderen wegmarkeringen
- Geplande vaste rijbaankussen

Straatmeubilair

- Gepland paaltje

Overige

- Ontwerp heraanleg


- Ander gepland dossier (in voorbereiding bij MOBBED)
- Ander gepland dossier (in voorbereiding bij MOBBED)
- Ander gepland dossier (ter uitvoering bij DWBW)

Laadpunten

- Voorstel laadpunt

Parkeerautomaten

- Voorstel
- Gepland verwijderd
- Gepland
- In gebruik

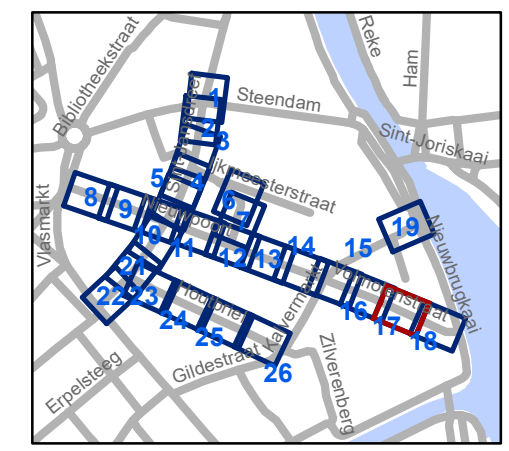


gent: Mobiliteitsbedrijf stad Gent
Verkeerstechnische taken

Nieuwpoort Definitieve heraanleg

Dossiernummer P-392728

DATUM	SCHAAL	PLAN	P.FORMAAT
24/04/2023	1/200	17/26	A3

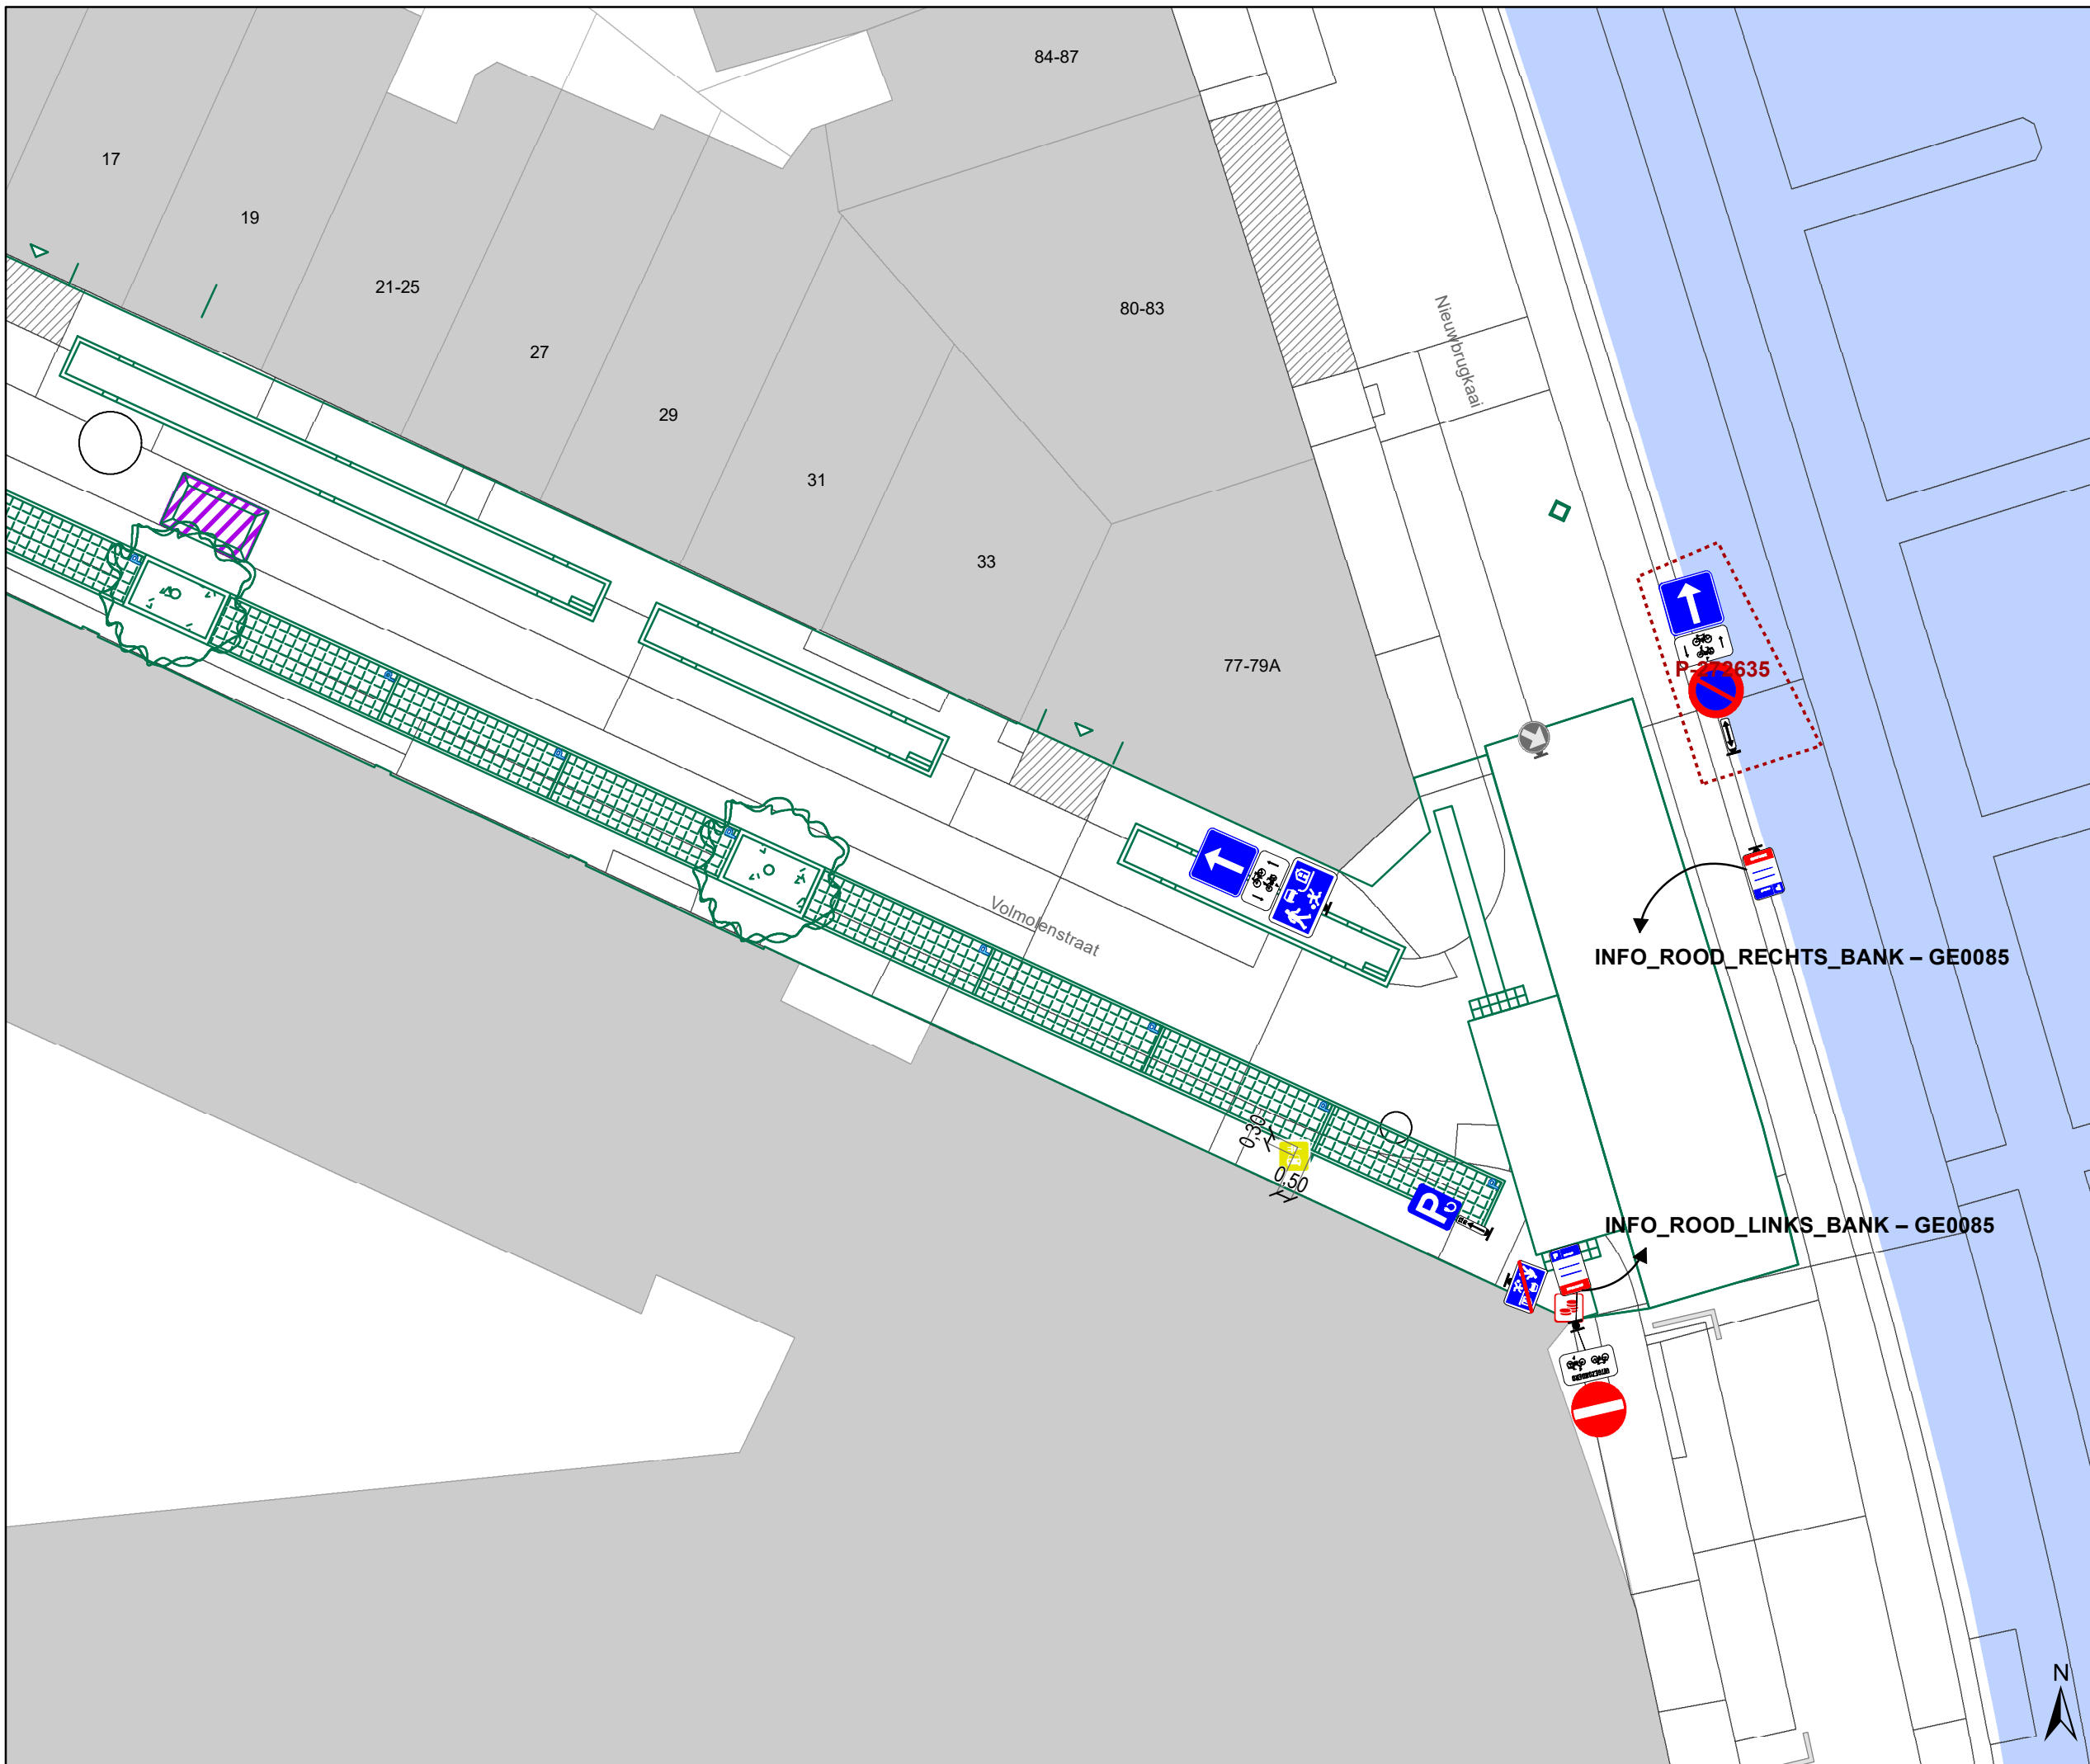





Legende

-  Bestaande verkeersborden
-  Geplande verkeersborden
-  Te verwijderen verkeersborden
-  Bestaande wegmarkeringen
-  Geplande wegmarkeringen
-  Te verwijderen wegmarkeringen
-  Geplande vaste rijbaankussen

Straatmeubilair

-  Gepland paaltje

Overige


-  Ontwerp heraanleg
-  Ander gepland dossier (in voorbereiding bij MOBBED)
-  Ander gepland dossier (in voorbereiding bij MOBBED)
-  Ander gepland dossier (ter uitvoering bij DWBW)

Laadpunten

-  Voorstel laadpunt

Parkeerautomaten

-  Voorstel
-  Gepland verwijderd
-  Gepland
-  In gebruik

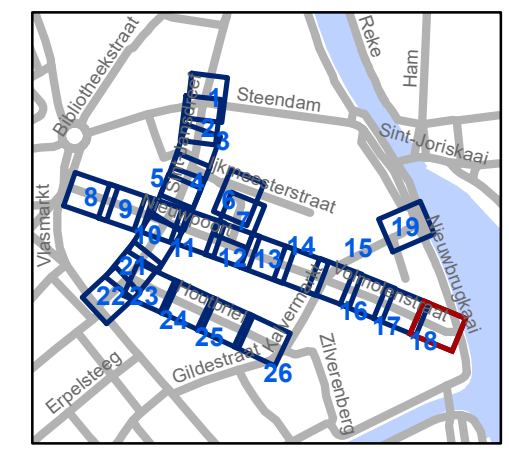


gent: Mobiliteitsbedrijf stad Gent
Verkeerstechnische taken

Nieuwpoort Definitieve heraanleg

Dossiernummer P-392728

DATUM	SCHAAL	PLAN	P FORMAAT
24/04/2023	1/200	18/26	A3

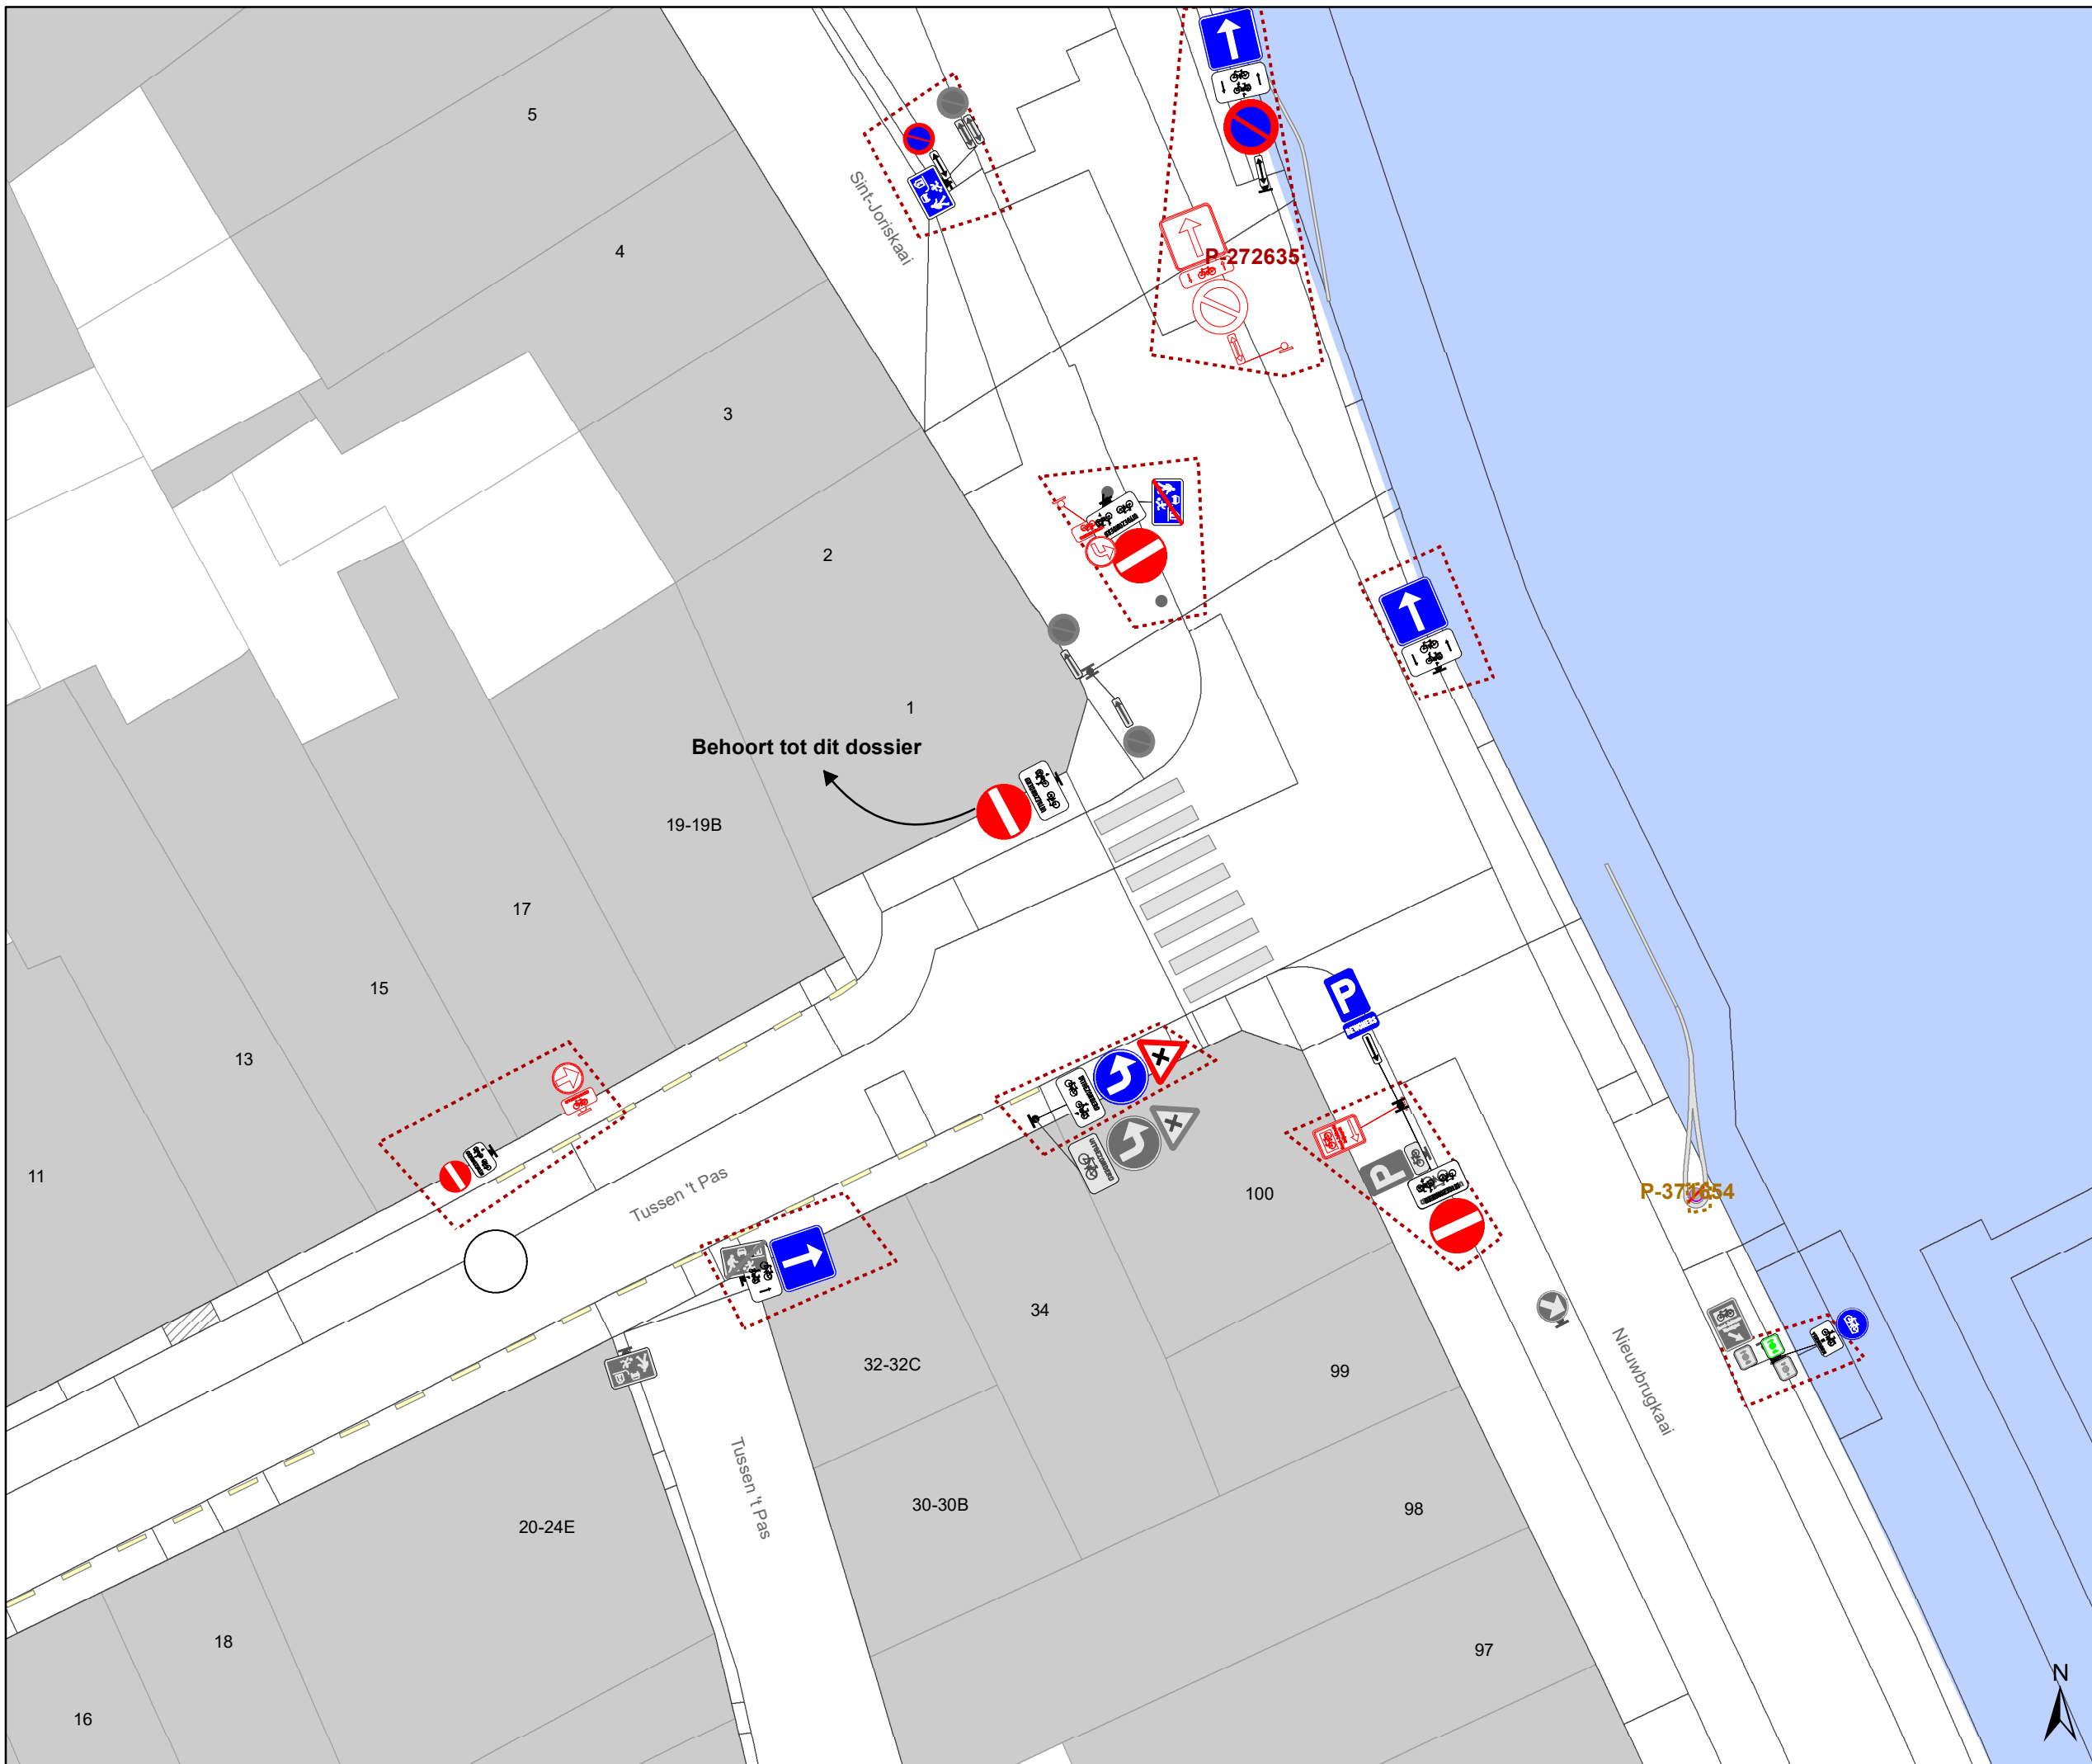

Legende

- Bestaande verkeersborden
- Geplande verkeersborden
- Te verwijderen verkeersborden
- Bestaande wegmarkeringen
- Geplande wegmarkeringen
- Te verwijderen wegmarkeringen
- Geplande vaste rijbaankussen

Straatmeubilair

- Gepland paaltje

Overige

- Ontwerp heraanleg


- Ander gepland dossier (in voorbereiding bij MOBBED)
- Ander gepland dossier (in voorbereiding bij MOBBED)
- Ander gepland dossier (ter uitvoering bij DWBW)

Laadpunten

- Voorstel laadpunt

Parkeerautomaten

- Voorstel
- Gepland verwijderd
- Gepland
- In gebruik

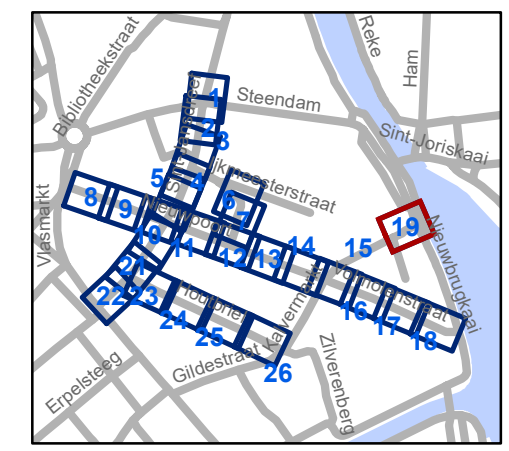


gent: Mobiliteitsbedrijf stad Gent
Verkeerstechnische taken

Nieuwpoort Definitieve heraanleg

Dossiernummer P-392728

DATUM	SCHAAL	PLAN	P.FORMAAT
24/04/2023	1/200	19/26	A3

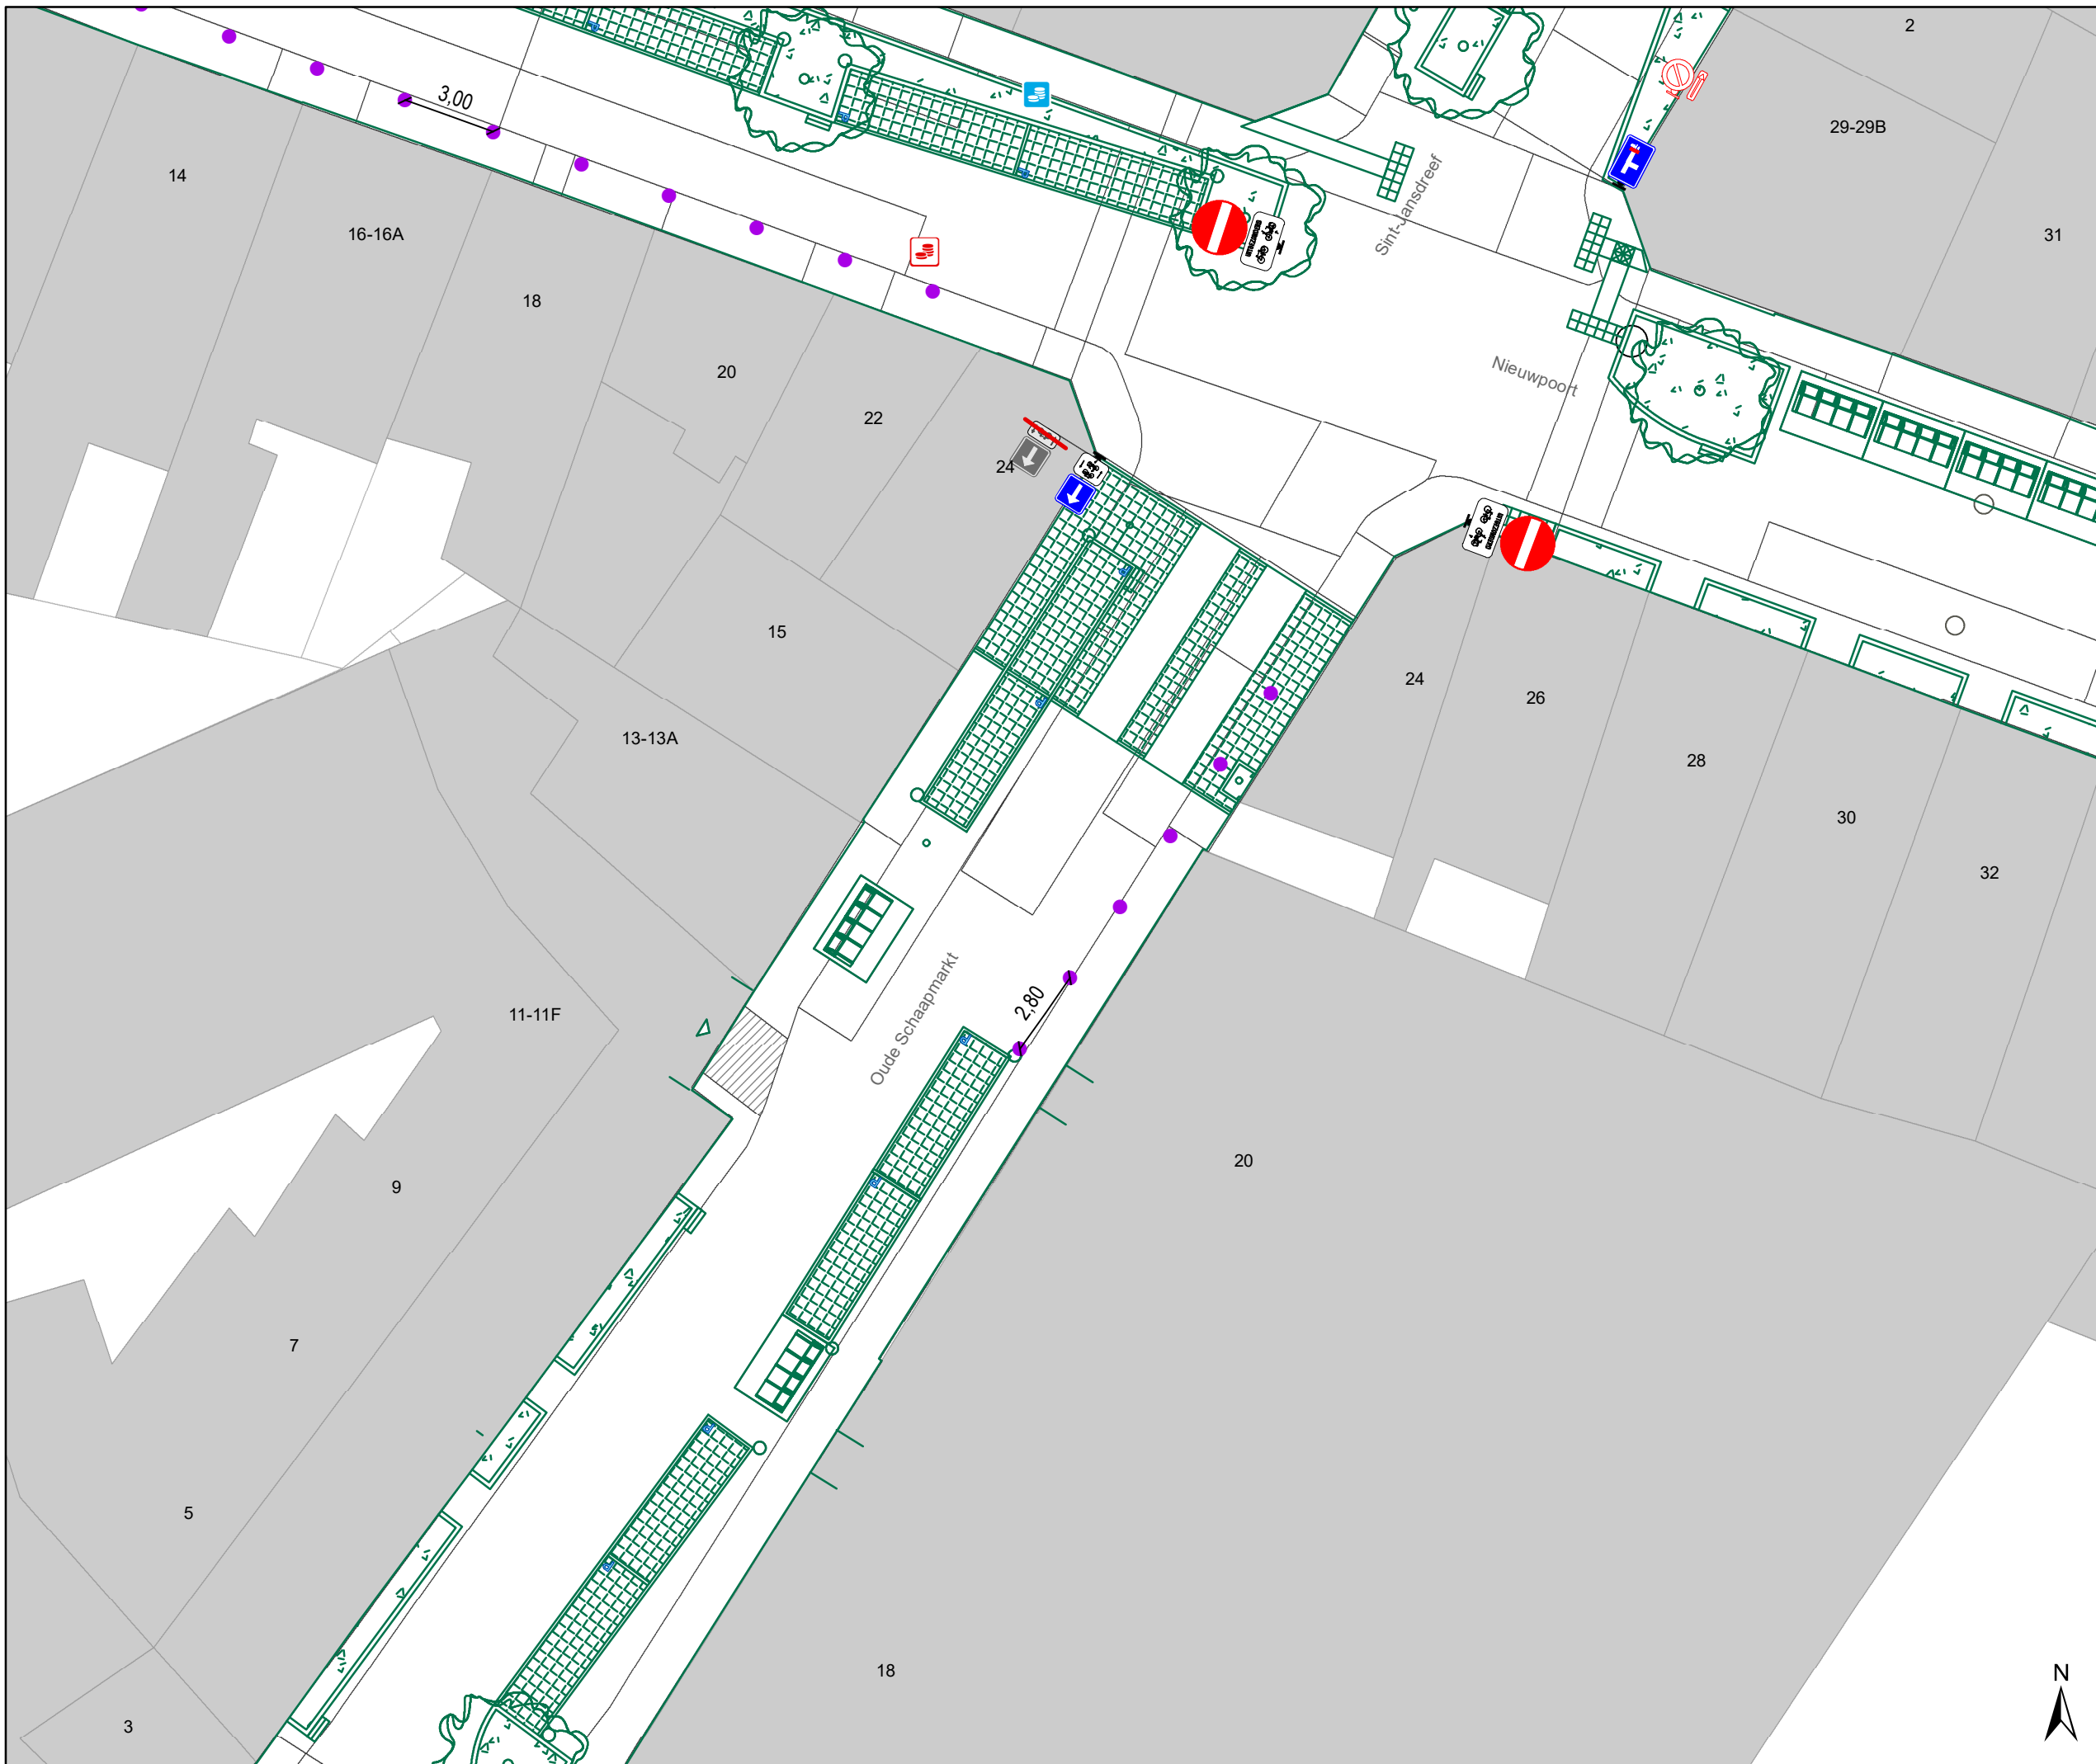





Legende

-  Bestaande verkeersborden
-  Geplande verkeersborden
-  Te verwijderen verkeersborden
-  Bestaande wegmarkeringen
-  Geplande wegmarkeringen
-  Te verwijderen wegmarkeringen
-  Geplande vaste rijbaankussen

Straatmeubilair

-  Gepland paaltje

Overige


-  Ontwerp heraanleg
-  Ander gepland dossier (in voorbereiding bij MOBBED)
-  Ander gepland dossier (in voorbereiding bij MOBBED)
-  Ander gepland dossier (ter uitvoering bij DWBW)

Laadpunten

-  Voorstel laadpunt

Parkeerautomaten

-  Voorstel
-  Gepland verwijderd
-  Gepland
-  In gebruik

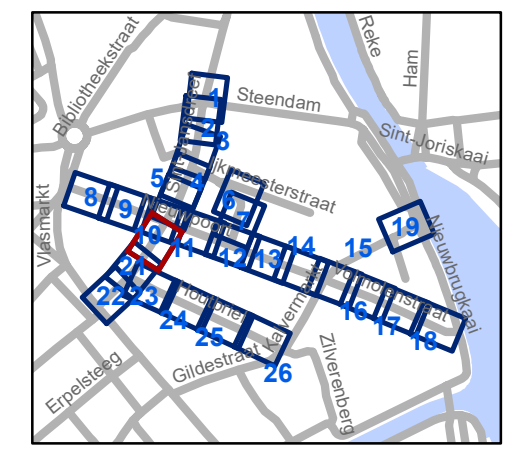


gent: Mobiliteitsbedrijf stad Gent
Verkeerstechnische taken

Nieuwpoort Definitieve heraanleg




Dossiernummer P-392728

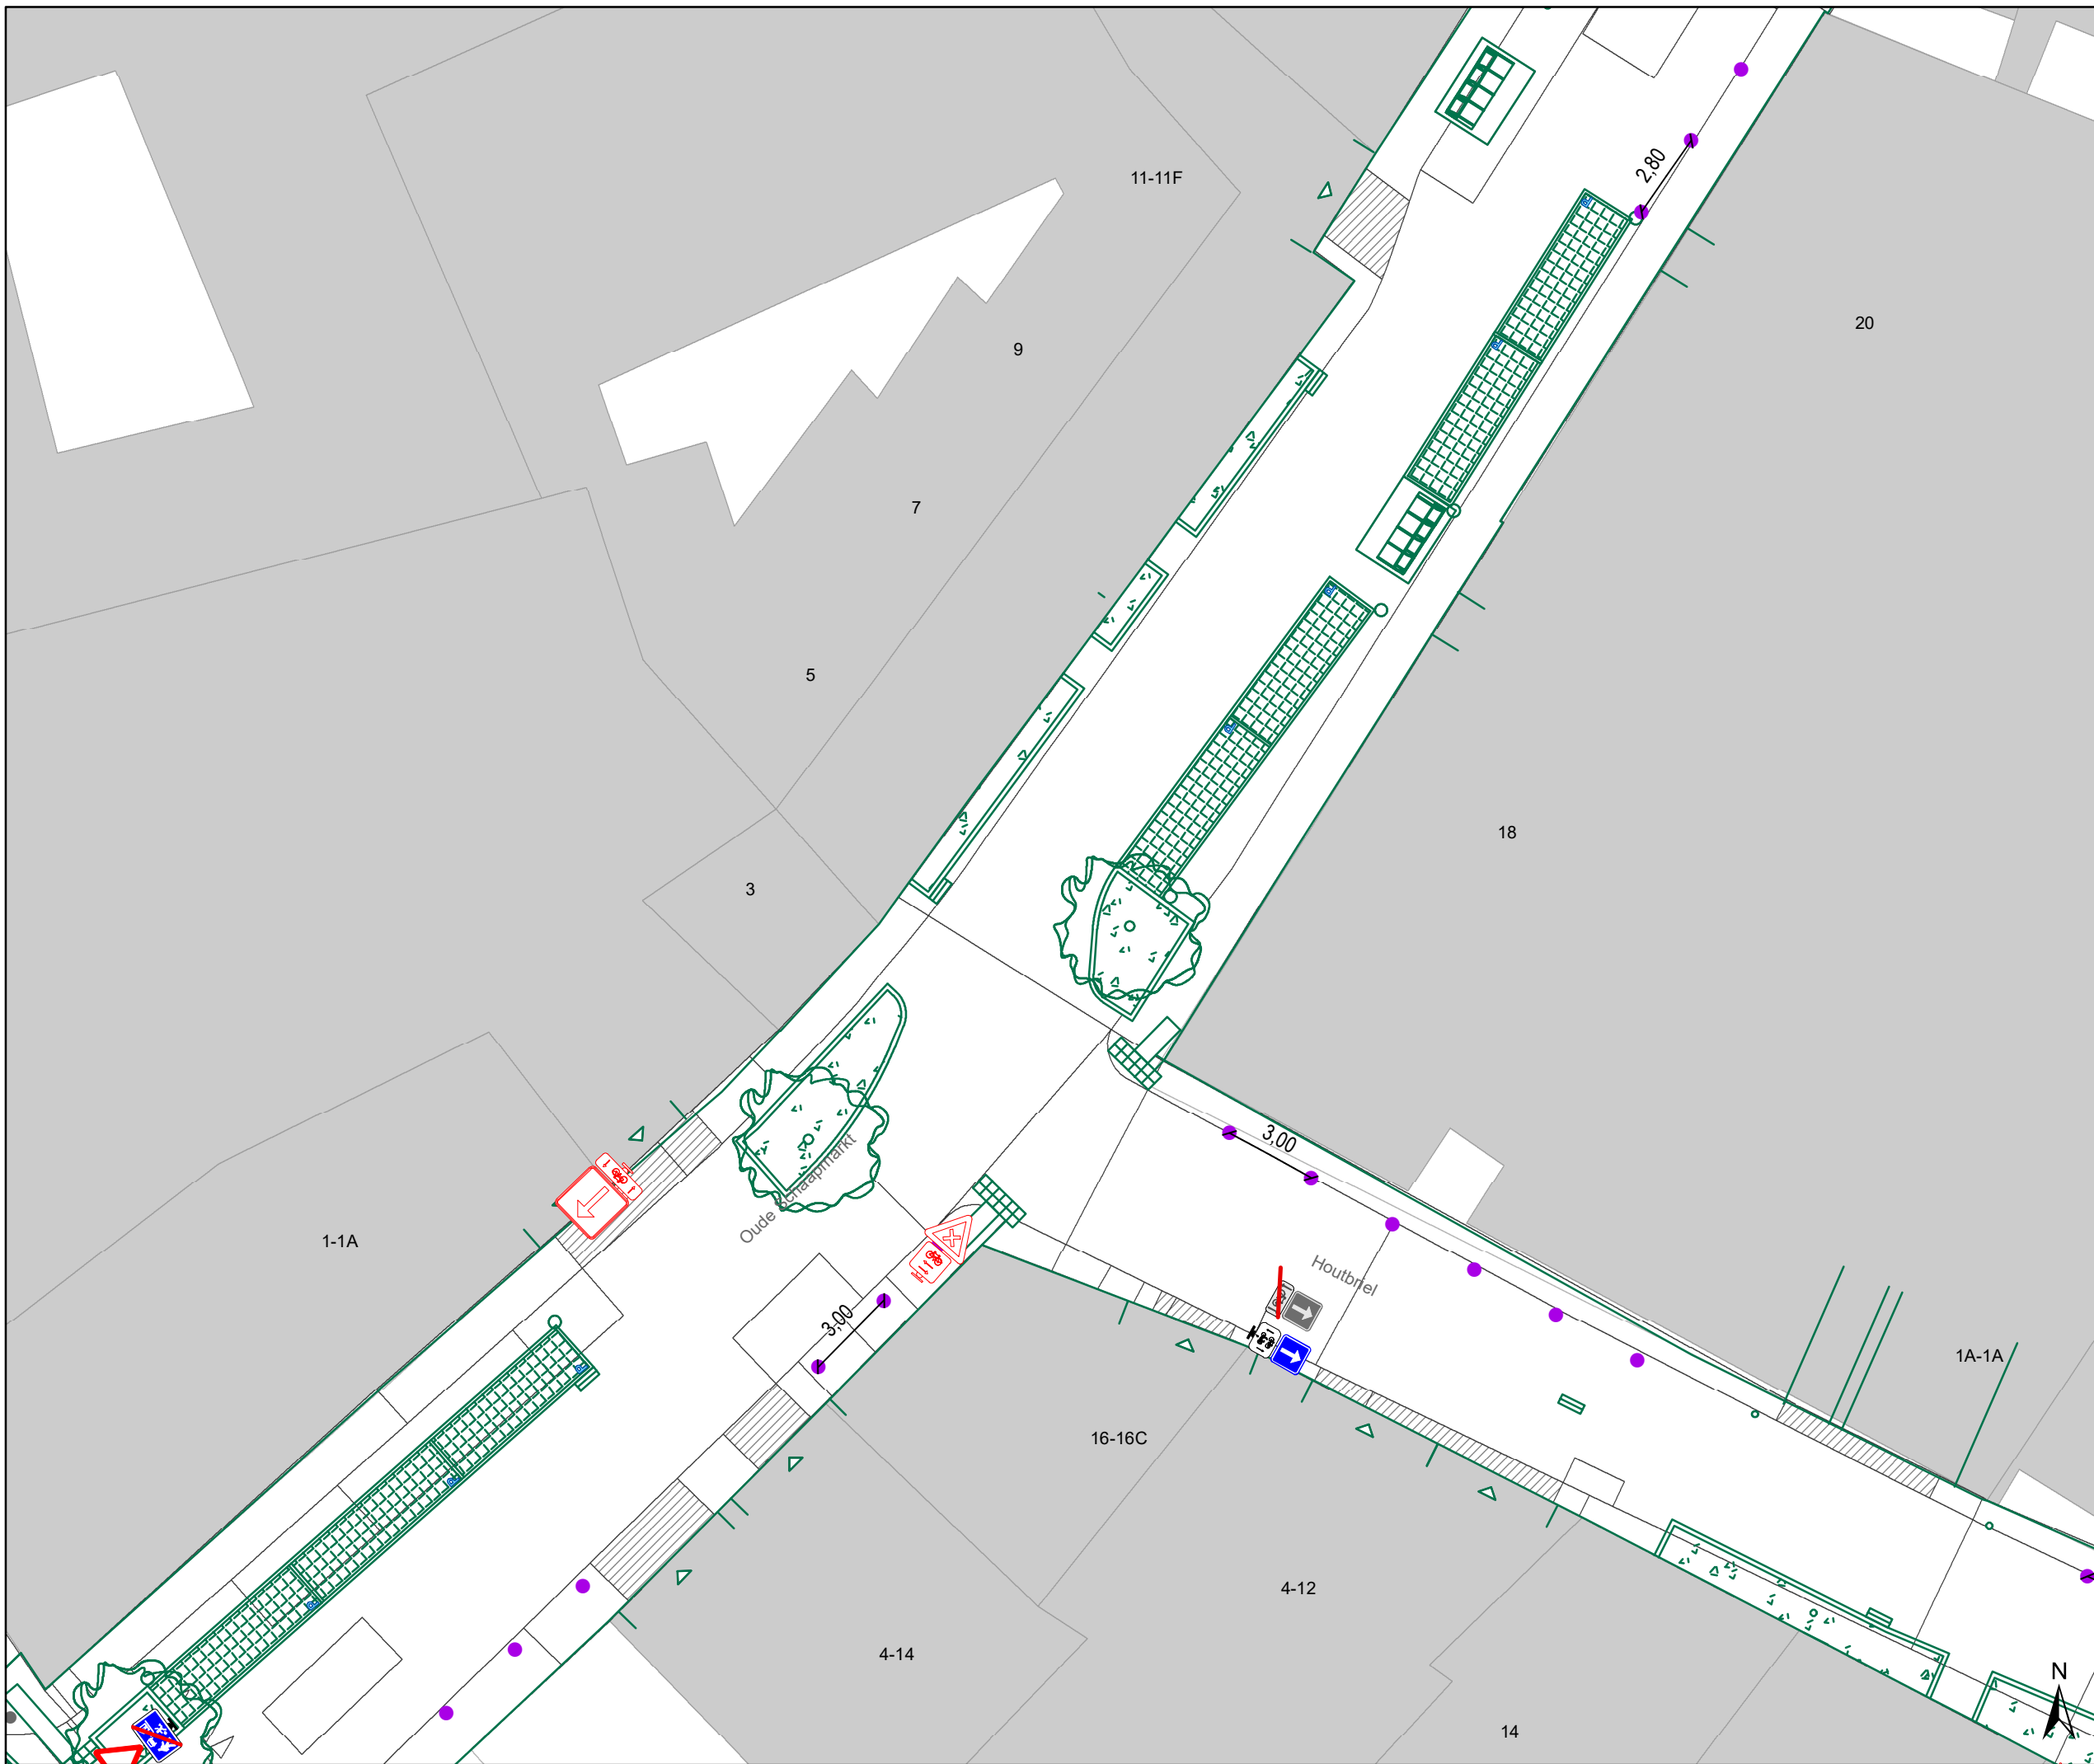



DATUM	SCHAAL	PLAN	P.FORMAAT
24/04/2023	1/200	20/26	A3





Legende

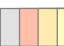-  Bestaande verkeersborden
-  Geplande verkeersborden
-  Te verwijderen verkeersborden




-  Bestaande wegmarkeringen
-  Geplande wegmarkeringen
-  Te verwijderen wegmarkeringen
-  Geplande vaste rijbaankussen

Straatmeubilair

-  Gepland paaltje

Overige

-  Ontwerp heraanleg


-  Ander gepland dossier (in voorbereiding bij MOBBD)
-  Ander gepland dossier (in voorbereiding bij MOBBD)
-  Ander gepland dossier (ter uitvoering bij DWBW)

Laadpunten

-  Voorstel laadpunt

Parkeerautomaten

-  Voorstel
-  Gepland verwijderd
-  Gepland
-  In gebruik

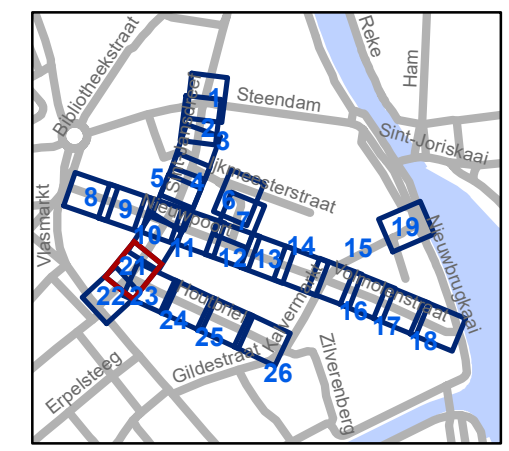


gent: Mobiliteitsbedrijf stad Gent
Verkeerstechnische taken

Nieuwpoort
Definitieve heraanleg


Dosiernummer P-392728

DATUM	SCHAAL	PLAN	P FORMAAT
24/04/2023	1/200	21/26	A3

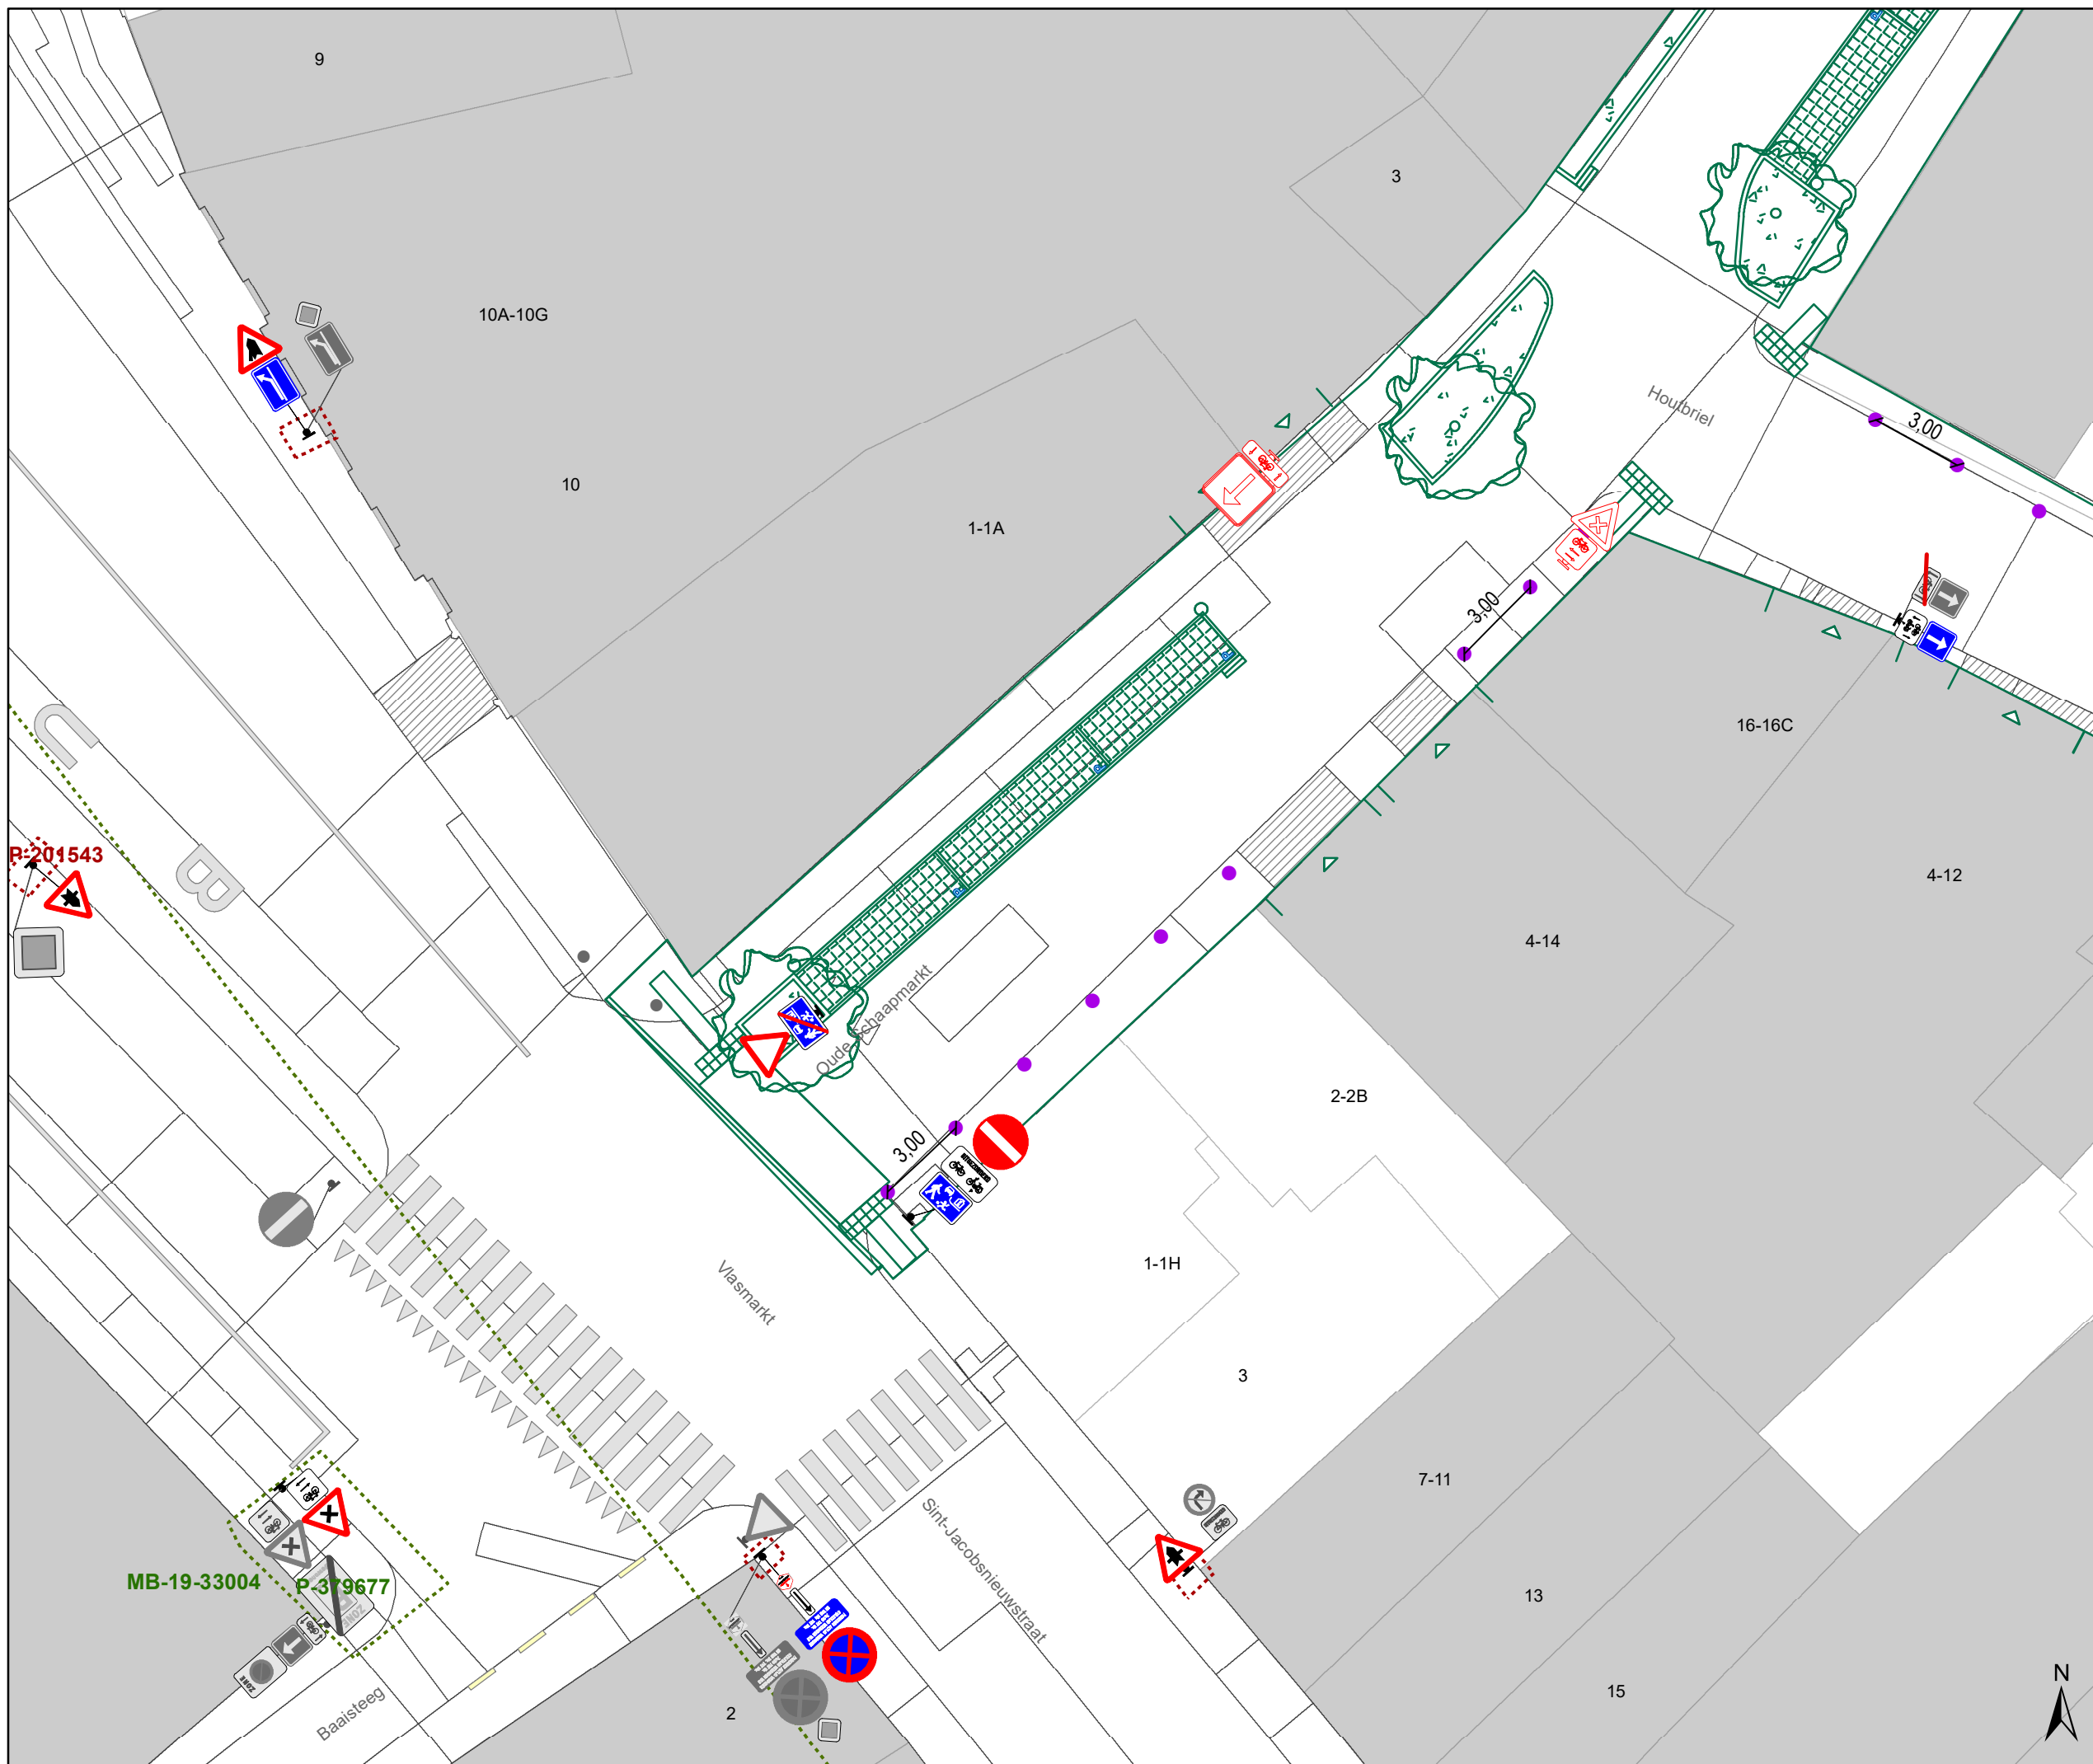

- ### Legende
- Bestaande verkeersborden
 - Geplande verkeersborden
 - Te verwijderen verkeersborden
 - Bestaande wegmarkeringen
 - Geplande wegmarkeringen
 - Te verwijderen wegmarkeringen
 - Geplande vaste rijbaankussens
- ### Straatmeubilair
- Gepland paaltje
- ### Overige
- Ontwerp heraanleg
 - Ander gepland dossier (in voorbereiding bij MOBBED)
 - Ander gepland dossier (in voorbereiding bij MOBBED)
 - Ander gepland dossier (ter uitvoering bij DWBW)

- ### Laadpunten
- Voorstel laadpunt
- ### Parkeerautomaten
- Voorstel
 - Gepland verwijderd
 - Gepland
 - In gebruik

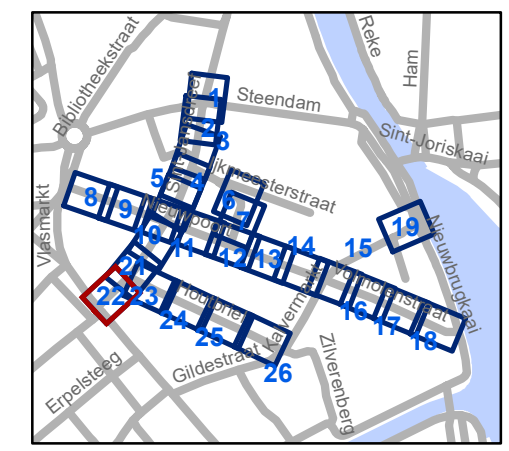

gent: Mobiliteitsbedrijf stad Gent
Verkeerstechnische taken


Nieuwpoort

Definitieve heraanleg

Dossiernummer P-392728

DATUM	SCHAAL	PLAN	P FORMAAT
24/04/2023	1/200	22/26	A3



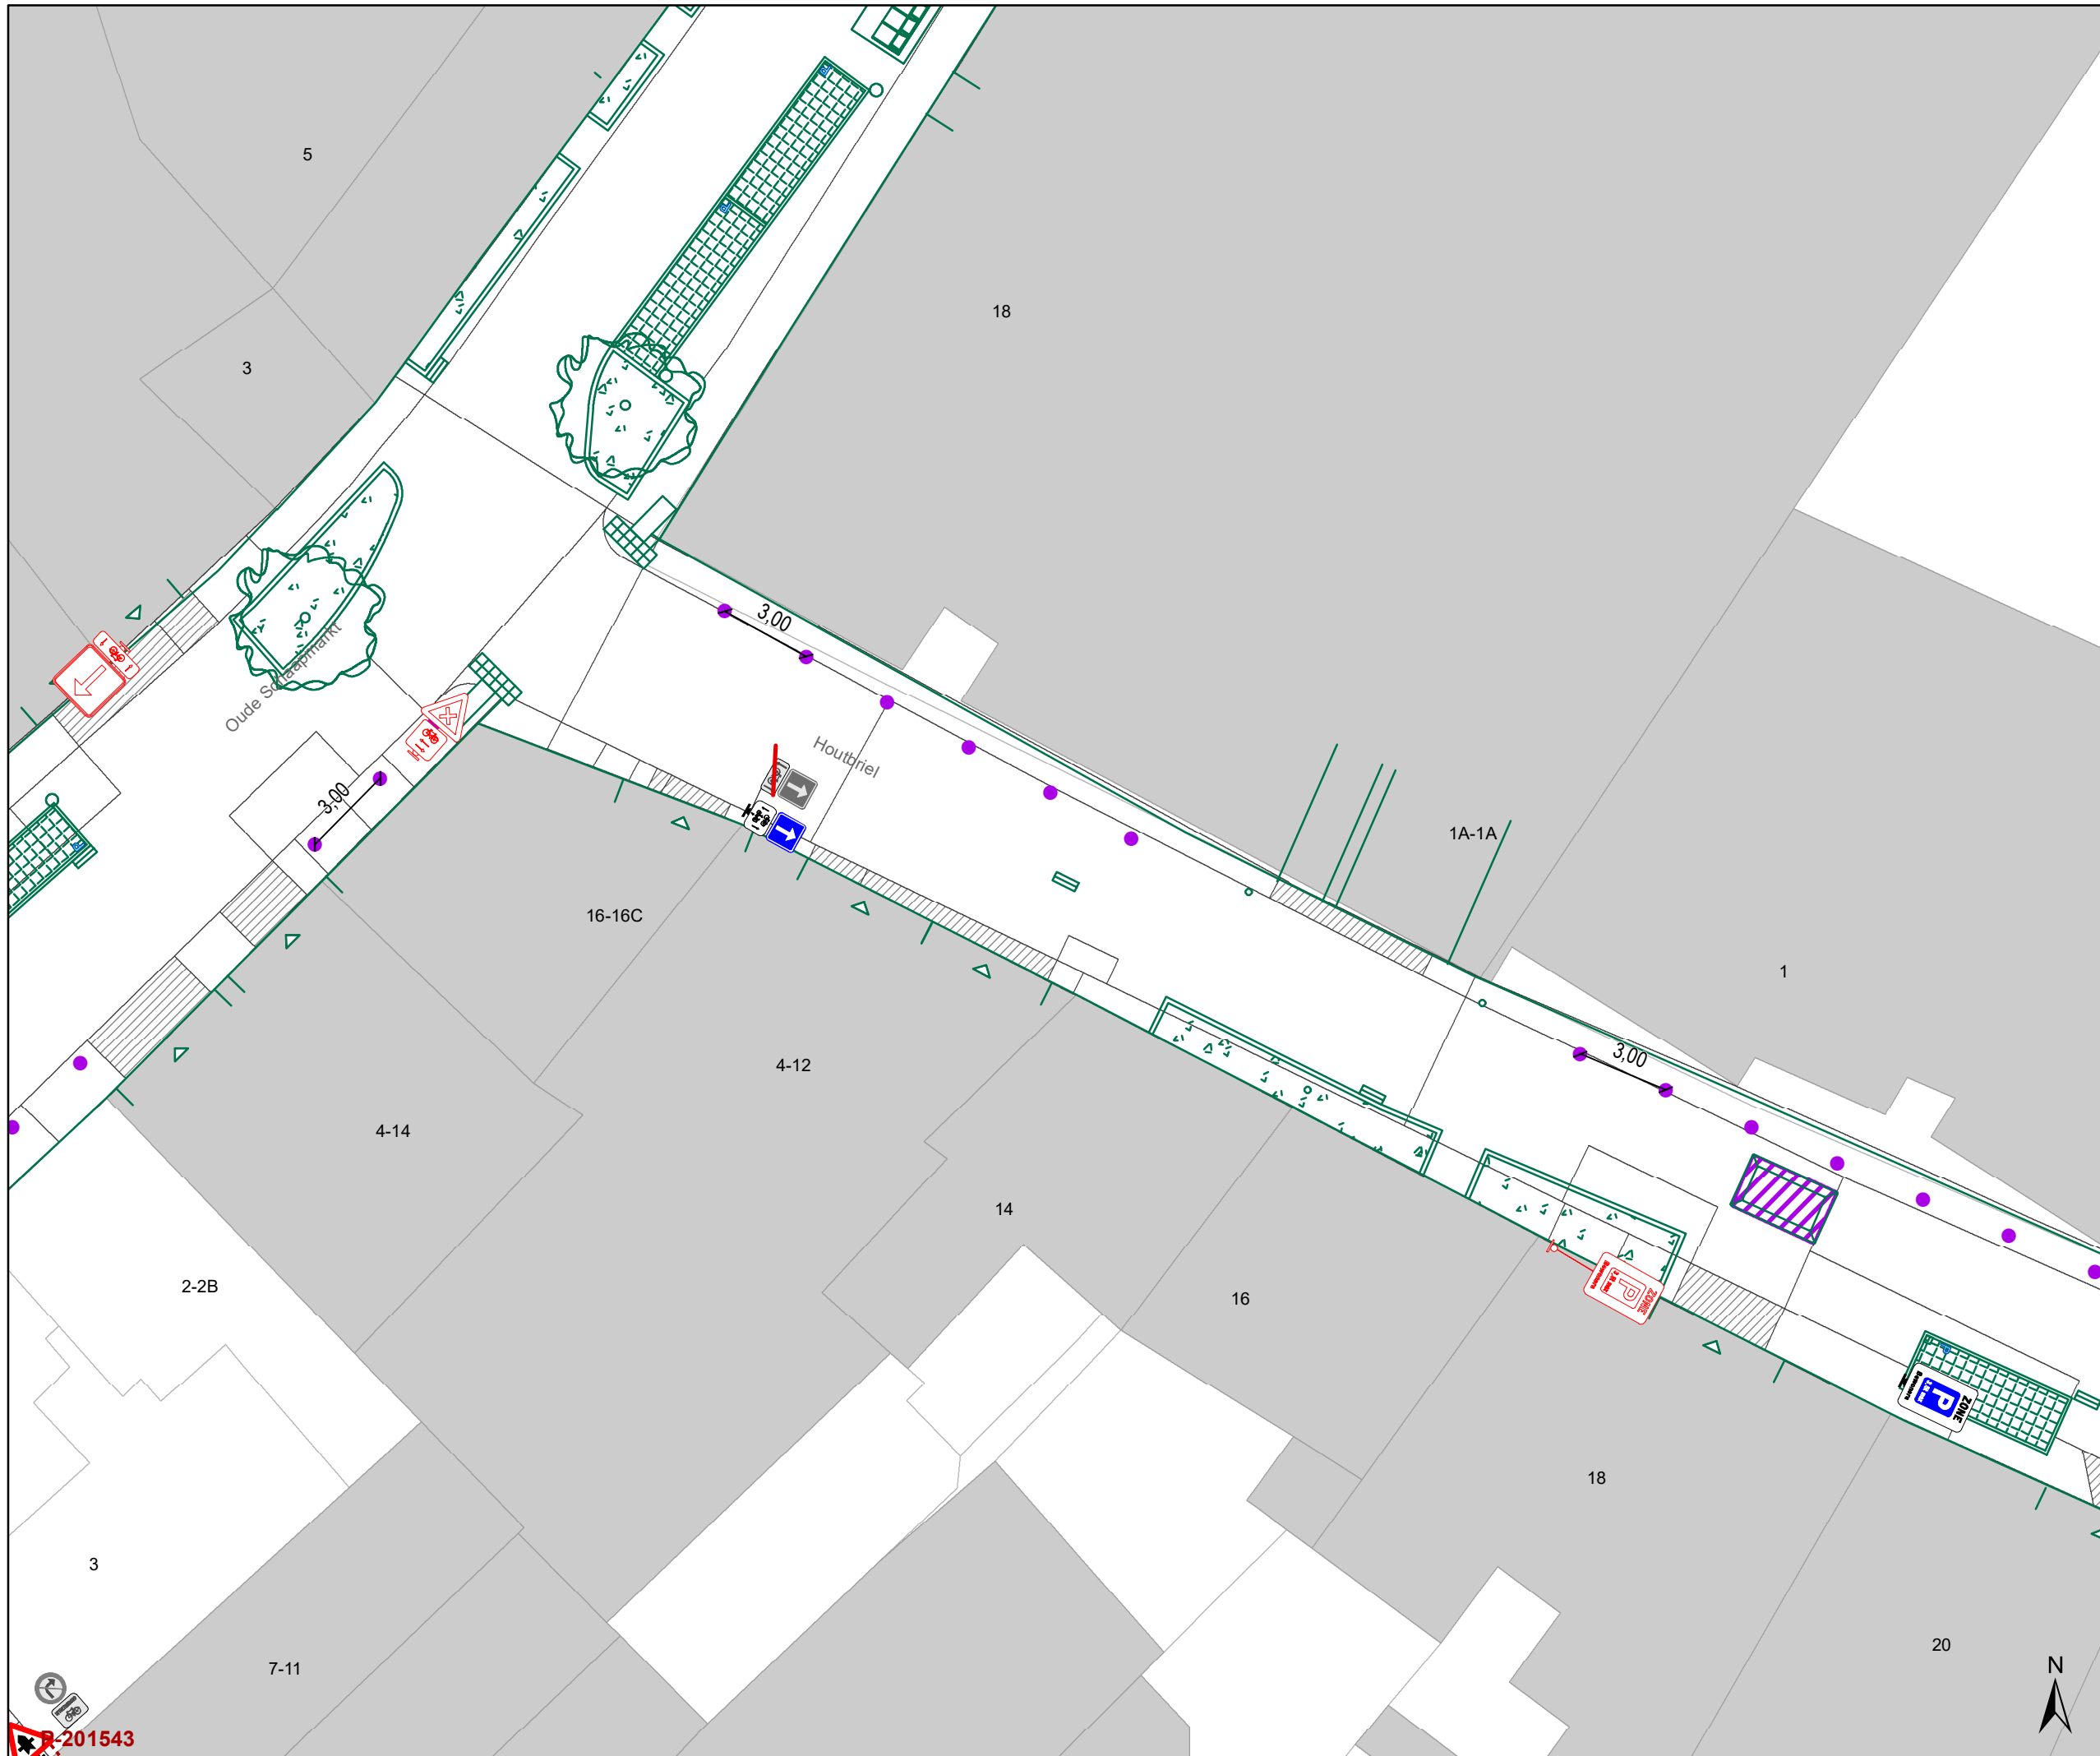


- ### Legende
- Bestaande verkeersborden
 - Geplande verkeersborden
 - Te verwijderen verkeersborden
 - Bestaande wegmarkeringen
 - Geplande wegmarkeringen
 - Te verwijderen wegmarkeringen
 - Geplande vaste rijbaankussen

- ### Straatmeubilair
- Gepland paaltje

- ### Overige
- Ontwerp heraanleg
 - Ander gepland dossier (in voorbereiding bij MOBBED)
 - Ander gepland dossier (in voorbereiding bij MOBBED)
 - Ander gepland dossier (ter uitvoering bij DWBW)

- ### Laadpunten
- Voorstel laadpunt

- ### Parkeerautomaten
- Voorstel
 - Gepland verwijderd
 - Gepland
 - In gebruik

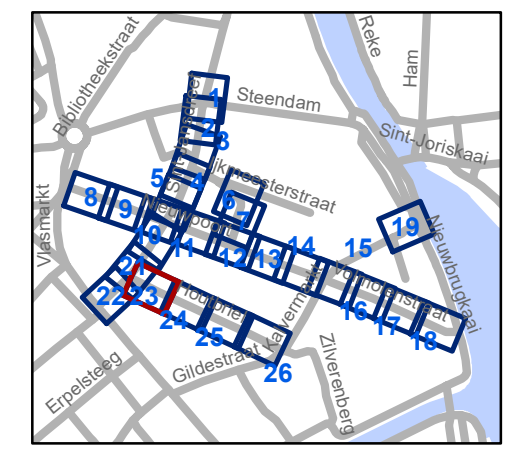


gent: Mobiliteitsbedrijf stad Gent
Verkeerstechnische taken

Nieuwpoort Definitieve heraanleg

Dosiernummer P-392728

DATUM	SCHAAL	PLAN	P FORMAAT
24/04/2023	1/200	23/26	A3

201543

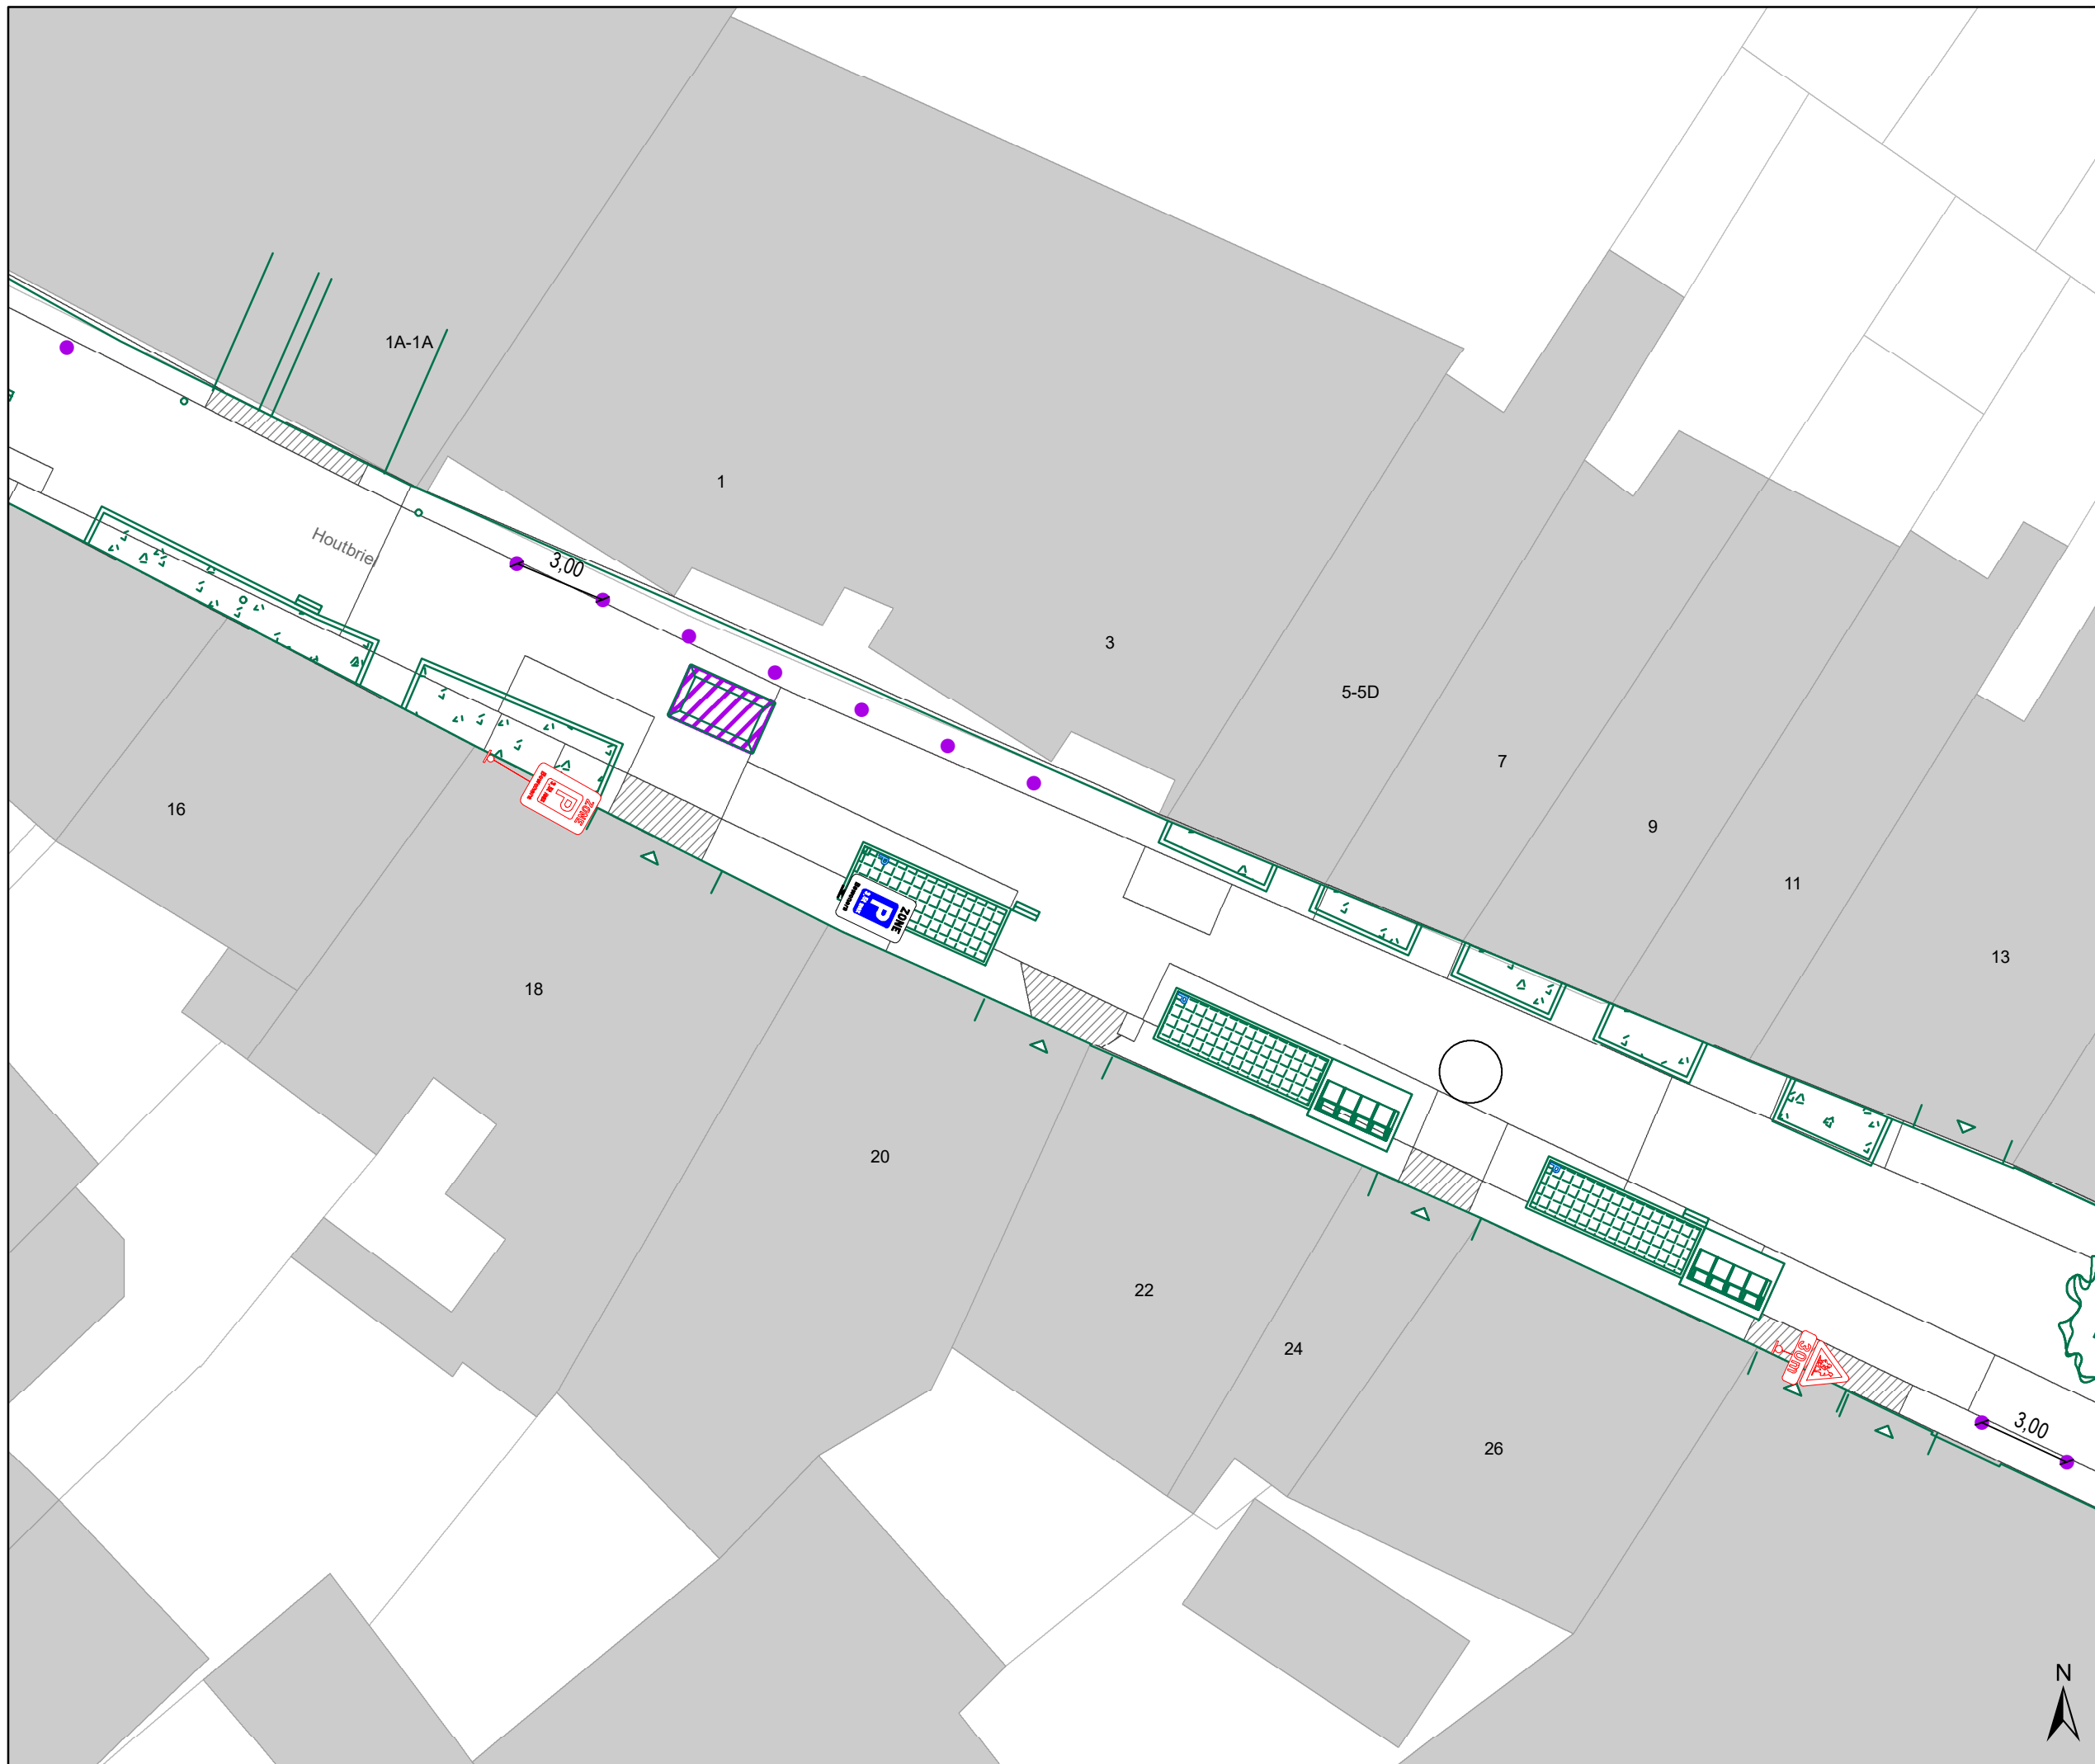





Legende

-  Bestaande verkeersborden
-  Geplande verkeersborden
-  Te verwijderen verkeersborden
-  Bestaande wegmarkeringen
-  Geplande wegmarkeringen
-  Te verwijderen wegmarkeringen
-  Geplande vaste rijbaankussen

Straatmeubilair

-  Gepland paaltje

Overige


-  Ontwerp heraanleg
-  Ander gepland dossier (in voorbereiding bij MOBBED)
-  Ander gepland dossier (in voorbereiding bij MOBBED)
-  Ander gepland dossier (ter uitvoering bij DWBW)

Laadpunten

-  Voorstel laadpunt

Parkeerautomaten

-  Voorstel
-  Gepland verwijderd
-  Gepland
-  In gebruik

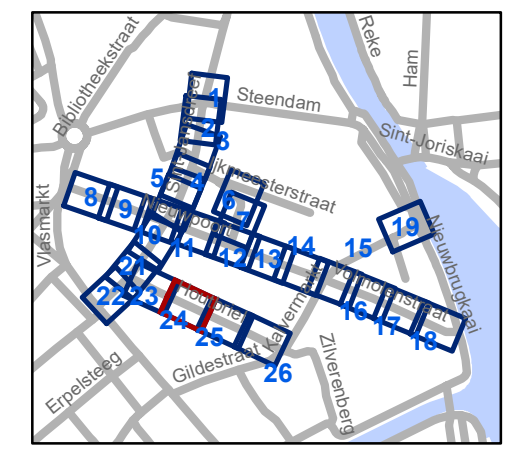


gent: Mobiliteitsbedrijf stad Gent
Verkeerstechnische taken

Nieuwpoort Definitieve heraanleg

Dossiernummer P-392728

DATUM	SCHAAL	PLAN	P FORMAAT
24/04/2023	1/200	24/26	A3

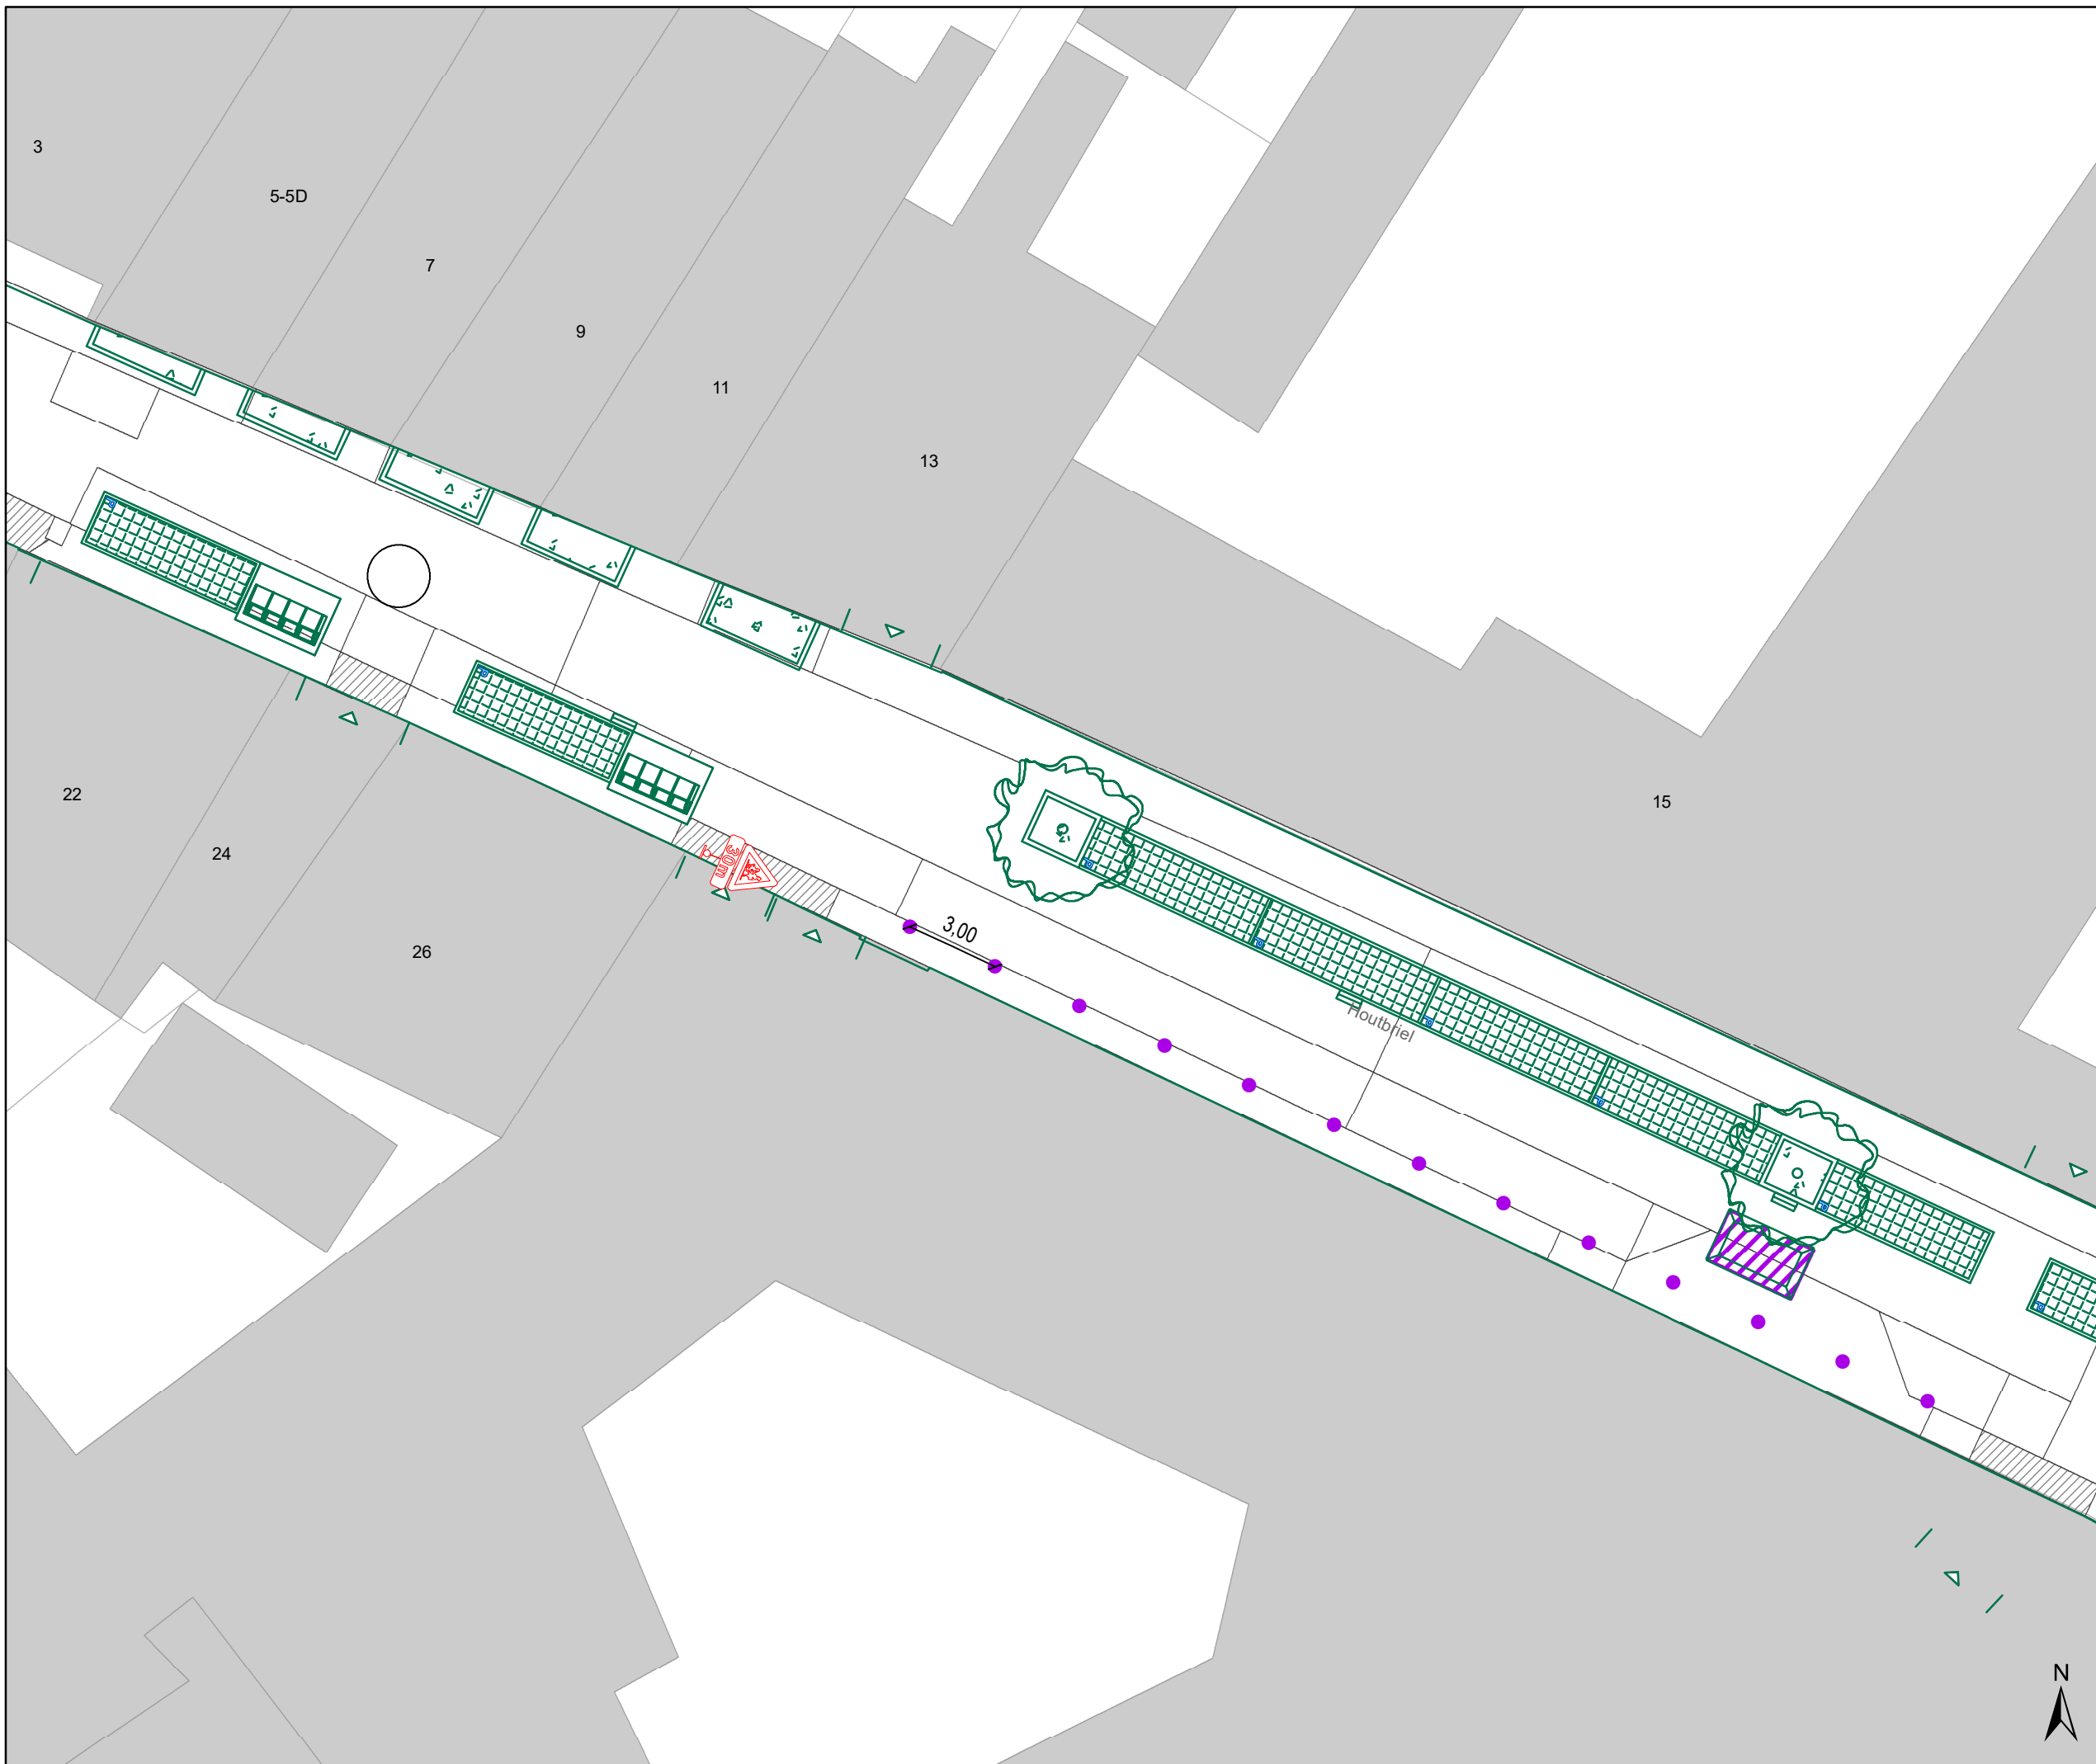

Legende




-  Bestaande verkeersborden
-  Geplande verkeersborden
-  Te verwijderen verkeersborden
-  Bestaande wegmarkeringen
-  Geplande wegmarkeringen
-  Te verwijderen wegmarkeringen
-  Geplande vaste rijbaankussen

Straatmeubilair

-  Gepland paaltje

Overige

-  Ontwerp heraanleg


-  Ander gepland dossier (in voorbereiding bij MOBBD)
-  Ander gepland dossier (in voorbereiding bij MOBBD)
-  Ander gepland dossier (ter uitvoering bij DWBW)

Laadpunten

-  Voorstel laadpunt

Parkeerautomaten

-  Voorstel
-  Gepland verwijderd
-  Gepland
-  In gebruik

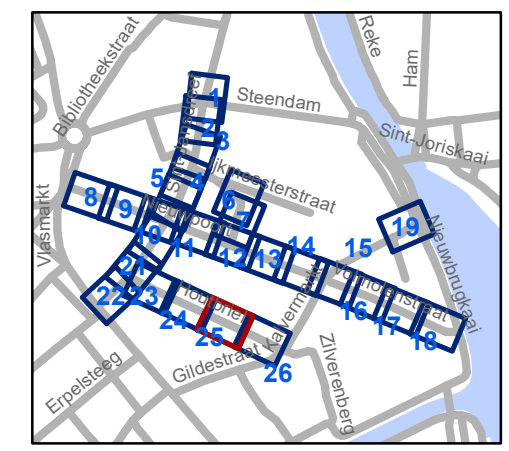

gent: Mobiliteitsbedrijf stad Gent
Verkeerstechnische taken

Nieuwpoort Definitieve heraanleg

Dossiernummer P-392728

DATUM	SCHAAL	PLAN	P.FORMAAT
24/04/2023	1/200	25/26	A3

