



---

**2022\_CBS\_00565 Nieuw aanvullend reglement van de politie op het wegverkeer - gemeenteweg - Alfred Vanderstegenlaan - nieuwe parkeerplaats voorbehouden voor autodelen - Goedkeuring**

### **Melding van de algemeen directeur**

#### **Opheffing**

Opgeheven door het college van burgemeester en schepenen op 17 juli 2025 (2025\_CBS\_06585)

**Beslissing:** Goedgekeurd in besloten vergadering van 20 januari 2022

#### **Zijn aanwezig bij de beslissing van dit punt:**

Mathias De Clercq, burgemeester-voorzitter  
Filip Watteeuw, schepenen; Sofie Bracke, schepenen; Astrid De Bruycker, schepenen; Sami Souguir, schepenen; Tine Heyse, schepenen; Isabelle Heyndrickx, schepenen; Bram Van Braeckvelt, schepenen; Hafsa El-Bazioui, schepenen; Rudy Coddens, schepenen  
Mieke Hullebroeck, algemeen directeur; Luc Kupers, adjunct-algemeendirecteur; Danny Van Campenhout, adjunct-algemeendirecteur

**Bevoegd:** Filip Watteeuw

**Betrokken:** Mathias De Clercq

### **Juridisch kader**

#### **De volgende bepalingen zijn van toepassing inzake de bevoegdheid:**

- De Nieuwe Gemeentewet 24 juni 1988, artikel 119;
- Decreet over het lokaal bestuur van 22 december 2017, artikel 41, § 2, 2°;
- Het Decreet van 16 mei 2008 betreffende de aanvullende reglementen op het wegverkeer en de plaatsing en bekostiging van verkeerstekens, artikel 4, § 1, 2de lid en artikel 5, § 1, 2de lid.
- Het gemeenteraadsbesluit van 14 december 2015, houdende de delegatie van de vaststellingsbevoegdheid inzake gemeentelijke aanvullende reglementen op het wegverkeer.

#### **De beslissing wordt genomen op grond van:**

- Wet betreffende de politie over het wegverkeer, gecoördineerd bij Koninklijk Besluit van 16 maart 1968;

- Decreet van 16 mei 2008 betreffende de aanvullende reglementen op het wegverkeer en de plaatsing en bekostiging van de verkeerstekens;
- Koninklijk Besluit van 1 december 1975 houdende algemeen reglement op de politie van het wegverkeer en van het gebruik van de openbare weg;
- Ministerieel Besluit van 11 oktober 1976 waarbij de minimumafmetingen en de bijzondere plaatsingsvoorwaarden van de verkeerstekens worden bepaald;
- Uitvoeringsbesluit van 23 januari 2009 betreffende de aanvullende reglementen op het wegverkeer en de plaatsing en bekostiging van de verkeerstekens;
- Omzendbrief MOB/2009/1 van 3 april 2009;
- Het reglement houdende de voorwaarden tot het toekennen van parkeerplaatsen voor personen met een handicap, goedgekeurd in de gemeenteraad van 25 april 2016.

### **Motivering**

De nieuwe maatregel die bij dit besluit wordt getroffen, is de inrichting van een voorbehouden parkeerplaats voor autodelen ter hoogte van huisnummers 2-56 in het kader van het inrichten van 500 voorbehouden autodeelplaatsen zoals bepaald in het Autodeelplan Gent 2025, goedgekeurd door de gemeenteraad van 25 januari 2021. Deze voorbehouden parkeerplaats zal gebruikt worden door een erkende autodeelorganisatie.

Bij collegebesluit van 14 augustus 2019 werden twee parkeerplaatsen voor personen met een handicap ingericht ter hoogte van huisnummer 127-131 vermits de aanvrager voldoet aan de gestelde voorwaarden volgens het Reglement houdende de voorwaarden tot het toekennen van parkeerplaatsen voor personen met een handicap goedgekeurd in de gemeenteraad van 25 april 2016.

Dit reglement regulariseert de bestaande toestand.

### **Bijgevoegde bijlage(n):**

- Aanvullend reglement Alfred Vanderstegenlaan dossier P-254504 (deel van de beslissing)
- Signalisatieplan Alfred Vanderstegenlaan dossier P-254504 (deel van de beslissing)
- Historiek Alfred Vanderstegenlaan dossier P-254504

### **Beslissing**

**Beslist het volgende:**

**Artikel 1:**

Heft op het aanvullend reglement van de politie op het wegverkeer betreffende de gemeenteweg Alfred Vanderstegenlaan, goedgekeurd in zitting van 14 augustus 2019, van zodra het nieuwe reglement in werking treedt.

**Artikel 2:**

Keurt goed het aanvullend reglement van de politie op het wegverkeer betreffende de gemeenteweg Alfred Vanderstegenlaan.

2022\_CBS\_00565 - Nieuw aanvullend reglement van de politie op het wegverkeer - gemeenteweg - Alfred Vanderstegenlaan - nieuwe parkeerplaats voorbehouden voor autodelen

## Aanvullend reglement van de politie op het wegverkeer - gemeenteweg – Alfred Vanderstegenlaan

Goedgekeurd in het College van Burgemeester en Schepenen van

Bekendgemaakt op

Geldig vanaf

Referentienummer

### Reglement

- Artikel 1.** Op de Alfred Vanderstegenlaan ter hoogte van huisnummers 2-56 geldt:
- het parkeren is toegelaten;
  - het parkeren is voorbehouden voor voertuigen waarop de parkeerkaart voor autodelen is aangebracht.
- Dit wordt gesignaleerd door:
- **verkeersborden E9a**
  - **de verkeersborden worden aangevuld met onderborden Type VII**
- Artikel 2.** Op de Alfred Vanderstegenlaan ter hoogte van huisnummer 127-131 voor 2 parkeerplaatsen;
- op de Alfred Vanderstegenlaan ter hoogte van huisnummer 70-122;
  - op de Alfred Vanderstegenlaan ter hoogte van huisnummer 89-125 geldt:
- het parkeren is toegelaten;
  - het parkeren is voorbehouden voor de voertuigen die gebruikt worden door personen met een handicap.
- Dit wordt gesignaleerd door:
- **verkeersborden E9a**
  - **de verkeersborden worden aangevuld met onderborden Type VIIId**
- Artikel 3.** Op de Alfred Vanderstegenlaan geldt:
- het (woon)erf wordt afgebakend. Het begin van het (woon)erf wordt aangeduid;
  - ook het einde van het (woon)erf wordt aangeduid.
- Dit wordt gesignaleerd door:
- **verkeersborden F12a**
  - **verkeersborden F12b**
- Artikel 4.** Op de Alfred Vanderstegenlaan van de Emile Moysonlaan tot de Denderlaan aan de kant van pare en onpare huisnummers geldt:

**voertuigen moeten parkeren binnen de afgebakende plaatsen.**


**Dit wordt gesignaleerd door:**

**- wegmarkeringen overeenkomstig art.77.5 van de wegcode**





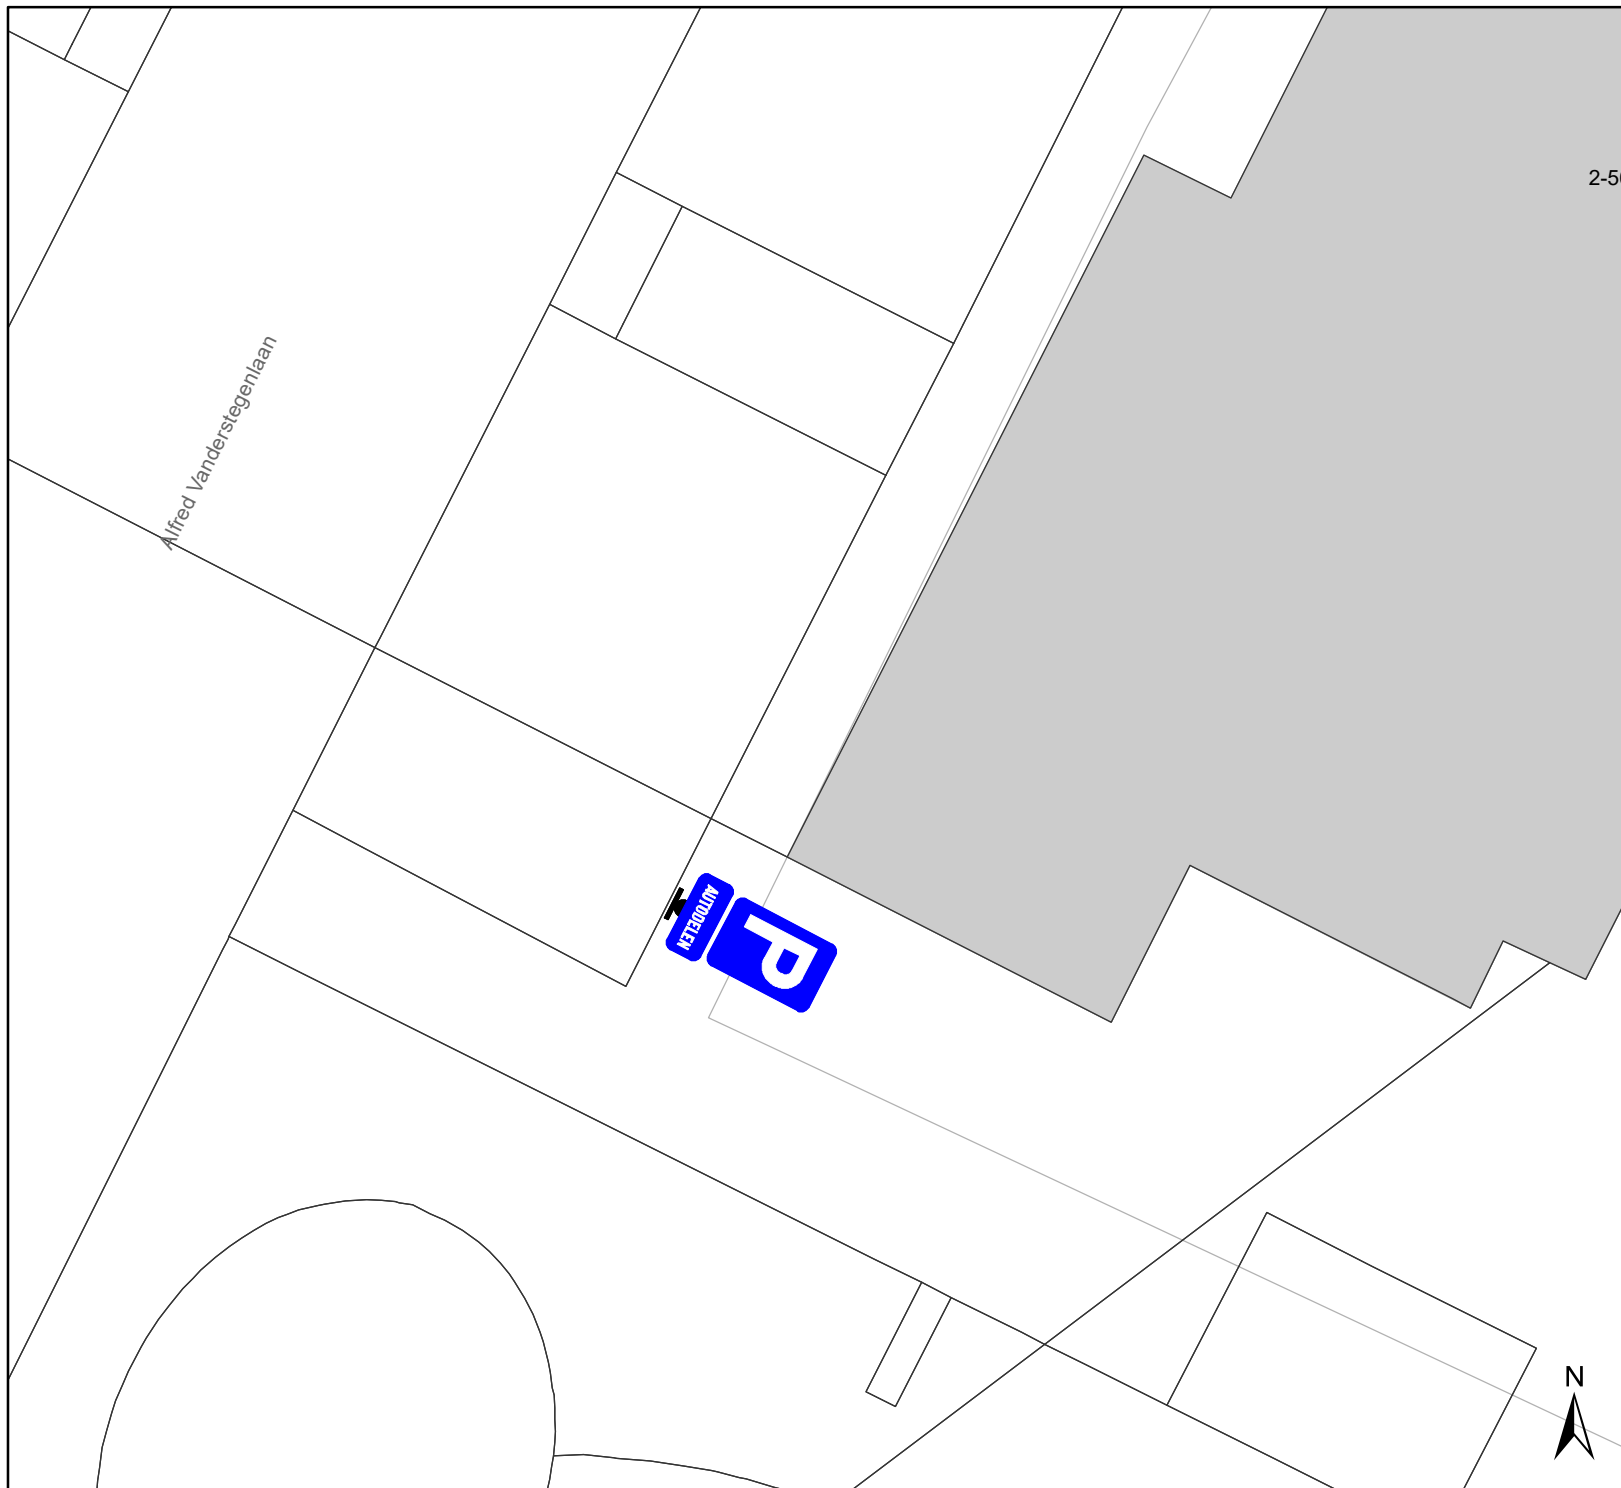

---

(einde reglement)





# Legende

-  Bestaande verkeersborden
-  Geplande verkeersborden
-  Te verwijderen verkeersborden
-  Bestaande wegmarkeringen
-  Geplande wegmarkeringen
-  Te verwijderen wegmarkeringen



**gent:** Mobiliteitsbedrijf stad Gent  
Verkeerstechnische taken

## Alfred Vanderstegenlaan Autodelen

Dossiernummer P-254504

DATUM	SCHAAL	PLAN	P FORMAAT
11/01/2022	1/100	1/1	A4