



2023_CBS_02365 Nieuw aanvullend reglement van de politie op het wegverkeer - gemeenteweg - Mantelhof - nieuwe verkeersmaatregel(en) - Vaststelling

Melding van de algemeen directeur

Opheffing

Opgeheven door het college van burgemeester en schepenen op 17 juli 2025 (2025_CBS_06605)

Beslissing: Goedgekeurd in besloten vergadering van 16 maart 2023

Zijn aanwezig bij de beslissing van dit punt:

Mathias De Clercq, burgemeester-voorzitter; Filip Watteeuw, schepen
Tine Heyse, schepen; Astrid De Bruycker, schepen; Sami Souguir, schepen; Bram Van Braeckvelt, schepen; Isabelle Heyndrickx, schepen; Hafsa El-Bazioui, schepen; Evita Willaert, schepen; Rudy Coddens, schepen
Mieke Hullebroeck, algemeen directeur; Danny Van Campenhout, adjunct-
algemeendirecteur; Liesbet Vertriest, waarnemend adjunct-algemeendirecteur

Bevoegd: Filip Watteeuw

Betrokken: Mathias De Clercq

Juridisch kader

De volgende bepalingen zijn van toepassing inzake de bevoegdheid:

- De Nieuwe Gemeentewet 24 juni 1988, artikel 119;
- Het Decreet van 16 mei 2008 betreffende de aanvullende reglementen op het wegverkeer en de plaatsing en bekostiging van verkeerstekens, artikel 5, § 1, 2e lid;
- Het Decreet over het lokaal bestuur van 22 december 2017, artikel 41, 2°;
- Het gemeenteraadsbesluit van 15 december 2015, houdende de delegatie van de vaststellingsbevoegdheid inzake gemeentelijke aanvullende reglementen op het wegverkeer.

De beslissing wordt genomen op grond van:

- Wet betreffende de politie over het wegverkeer, gecoördineerd bij Koninklijk Besluit van 16 maart 1968;
- Decreet van 16 mei 2008 betreffende de aanvullende reglementen op het wegverkeer en de plaatsing en bekostiging van de verkeerstekens;

- Koninklijk Besluit van 1 december 1975 houdende algemeen reglement op de politie van het wegverkeer en van het gebruik van de openbare weg;
- Ministerieel Besluit van 11 oktober 1976 waarbij de minimumafmetingen en de bijzondere plaatsingsvoorwaarden van de verkeerstekens worden bepaald;
- Uitvoeringsbesluit van 23 januari 2009 betreffende de aanvullende reglementen op het wegverkeer en de plaatsing en bekostiging van de verkeerstekens;
- Omzendbrief MOB/2009/1 van 3 april 2009.

Motivering

- Bij dit besluit worden nieuwe maatregelen getroffen in functie van het Wijkmobiliteitsplan Zwijnaarde waarbij er de nood is om de oost – west fietsas Hutsepotstraat te ontwikkelen. Deze lokale fietsroute kan op termijn uitgroeien tot een veilig en relatief verkeersvrij alternatief voor de primaire stedelijke fietsroute die momenteel over de Della Faillelaan – Tramstraat loopt, ten noorden van de Hutsepotstraat. De verkeersfilter aan de Campusstraat zorgt ervoor dat er geen doorgaand verkeer meer op de Hutsepotstraat rijdt van de N60 naar de Heerweg Noord en omgekeerd. Bovendien verbindt de Hutsepotstraat (en de Rijvisschestraat) de Fietssnelweg F45 (Kortrijk De Pinte) met de primaire stedelijke fietsroute op de Heerweg Noord. Behalve de verkeersfilter aan de Campusstraat stellen we geen circulatiewijzigingen voor. De gebruikers van de hutsepotstraat krijgt voorrang op de zijstraten (behalve aan de N60 en Heerweg Noord).
- Bij collegebesluit van 17 maart 2022 werd als nieuwe maatregel getroffen, het voorzien van parkeerverbod aangeduid door gele onderbroken lijnen van net voorbij de inrit van huisnummer 3 tot net voor de inrit van huisnummer 12 en dit op vraag van de brandweer en Ivago en een bewoner om de doorgang te garanderen tot achteraan in de wijk en de toegang tot de opritten mogelijk te maken op elk moment. Gezien dit een doodlopende straat is met enkel toegang voor plaatselijk verkeer en gezien elke inwoner een eigen oprit heeft om te parkeren, zal dit parkeerverbod weinig invloed hebben op de parkeercapaciteit voor de bewoners in deze straat.
- Het collegebesluit van 15 december 2016 regulariseert de bestaande toestand en er werden geen nieuwe verkeersmaatregelen ingevoerd.

Bijgevoegde bijlage(n):

- Aanvullend Reglement Mantelhof Dossier P-300935 (deel van de beslissing)
- Signalisatieplan cluster Hutsepotstraat Dossier P-300935 (deel van de beslissing)

Beslissing

Beslist het volgende:

Artikel 1:

Heft op het aanvullend reglement van de politie op het wegverkeer betreffende de gemeenteweg Mantelhof, goedgekeurd in zitting van 17 maart 2022, van zodra het nieuwe reglement in werking treedt.

Artikel 2:

Stelt vast het bijgevoegd aanvullend reglement van de politie op het wegverkeer en het signalisatieplan betreffende de gemeenteweg Mantelhof.

2023_CBS_02365 - Nieuw aanvullend reglement van de politie op het wegverkeer - gemeenteweg - Mantelhof - nieuwe verkeersmaatregel(en)

Aanvullend reglement van de politie op het wegverkeer - gemeenteweg – Mantelhof

Vastgesteld in het College van Burgemeester en Schepenen van

Bekendgemaakt op

Geldig vanaf

Referentienummer

Reglement

Artikel 1

Op het Mantelhof ter hoogte van het kruispunt met de Hutsepotstraat geldt: de bestuurders moeten voorrang verlenen aan iedere bestuurder die rijdt op de openbare weg of de rijbaan die ze oprijden; de plaats waar de bestuurders, zo nodig, moeten stoppen om voorrang te verlenen, wordt aangeduid.

Dit wordt aangeduid door verkeerstekens:

- B1
- WM76.2

Artikel 2

Op het Mantelhof vanaf het kruispunt met de Hutsepotstraat tot huisnummer 7 geldt: de toegang is verboden in beide richtingen, voor iedere bestuurder; de maatregel geldt niet voor fietsers en bestuurders van speed pedelecs; de maatregel geldt niet voor plaatselijk verkeer.

Dit wordt aangeduid door verkeerstekens:

- C3
- M11
- GIV

Artikel 3

Op het Mantelhof ter hoogte van huisnummer 5 geldt: de bestuurders zijn verplicht rechts af te slaan.

Dit wordt aangeduid door verkeerstekens:

- D1

Voeg nieuw artikel in

Artikel 4

Op het Mantelhof van net voorbij de inrit van huisnummer 3 tot net voor de inrit van huisnummer 12 geldt: het parkeren op de rijbaan is verboden.

Dit wordt aangeduid door verkeerstekens:

- WM75.1.2

Artikel 5


Op het Mantelhof ter hoogte van het kruispunt met de Hutsepotstraat geldt: voetgangers moeten de oversteekplaats volgen om de rijbaan over te steken.

Dit wordt aangeduid door verkeerstekens:

- **WM76.3**

(einde reglement)



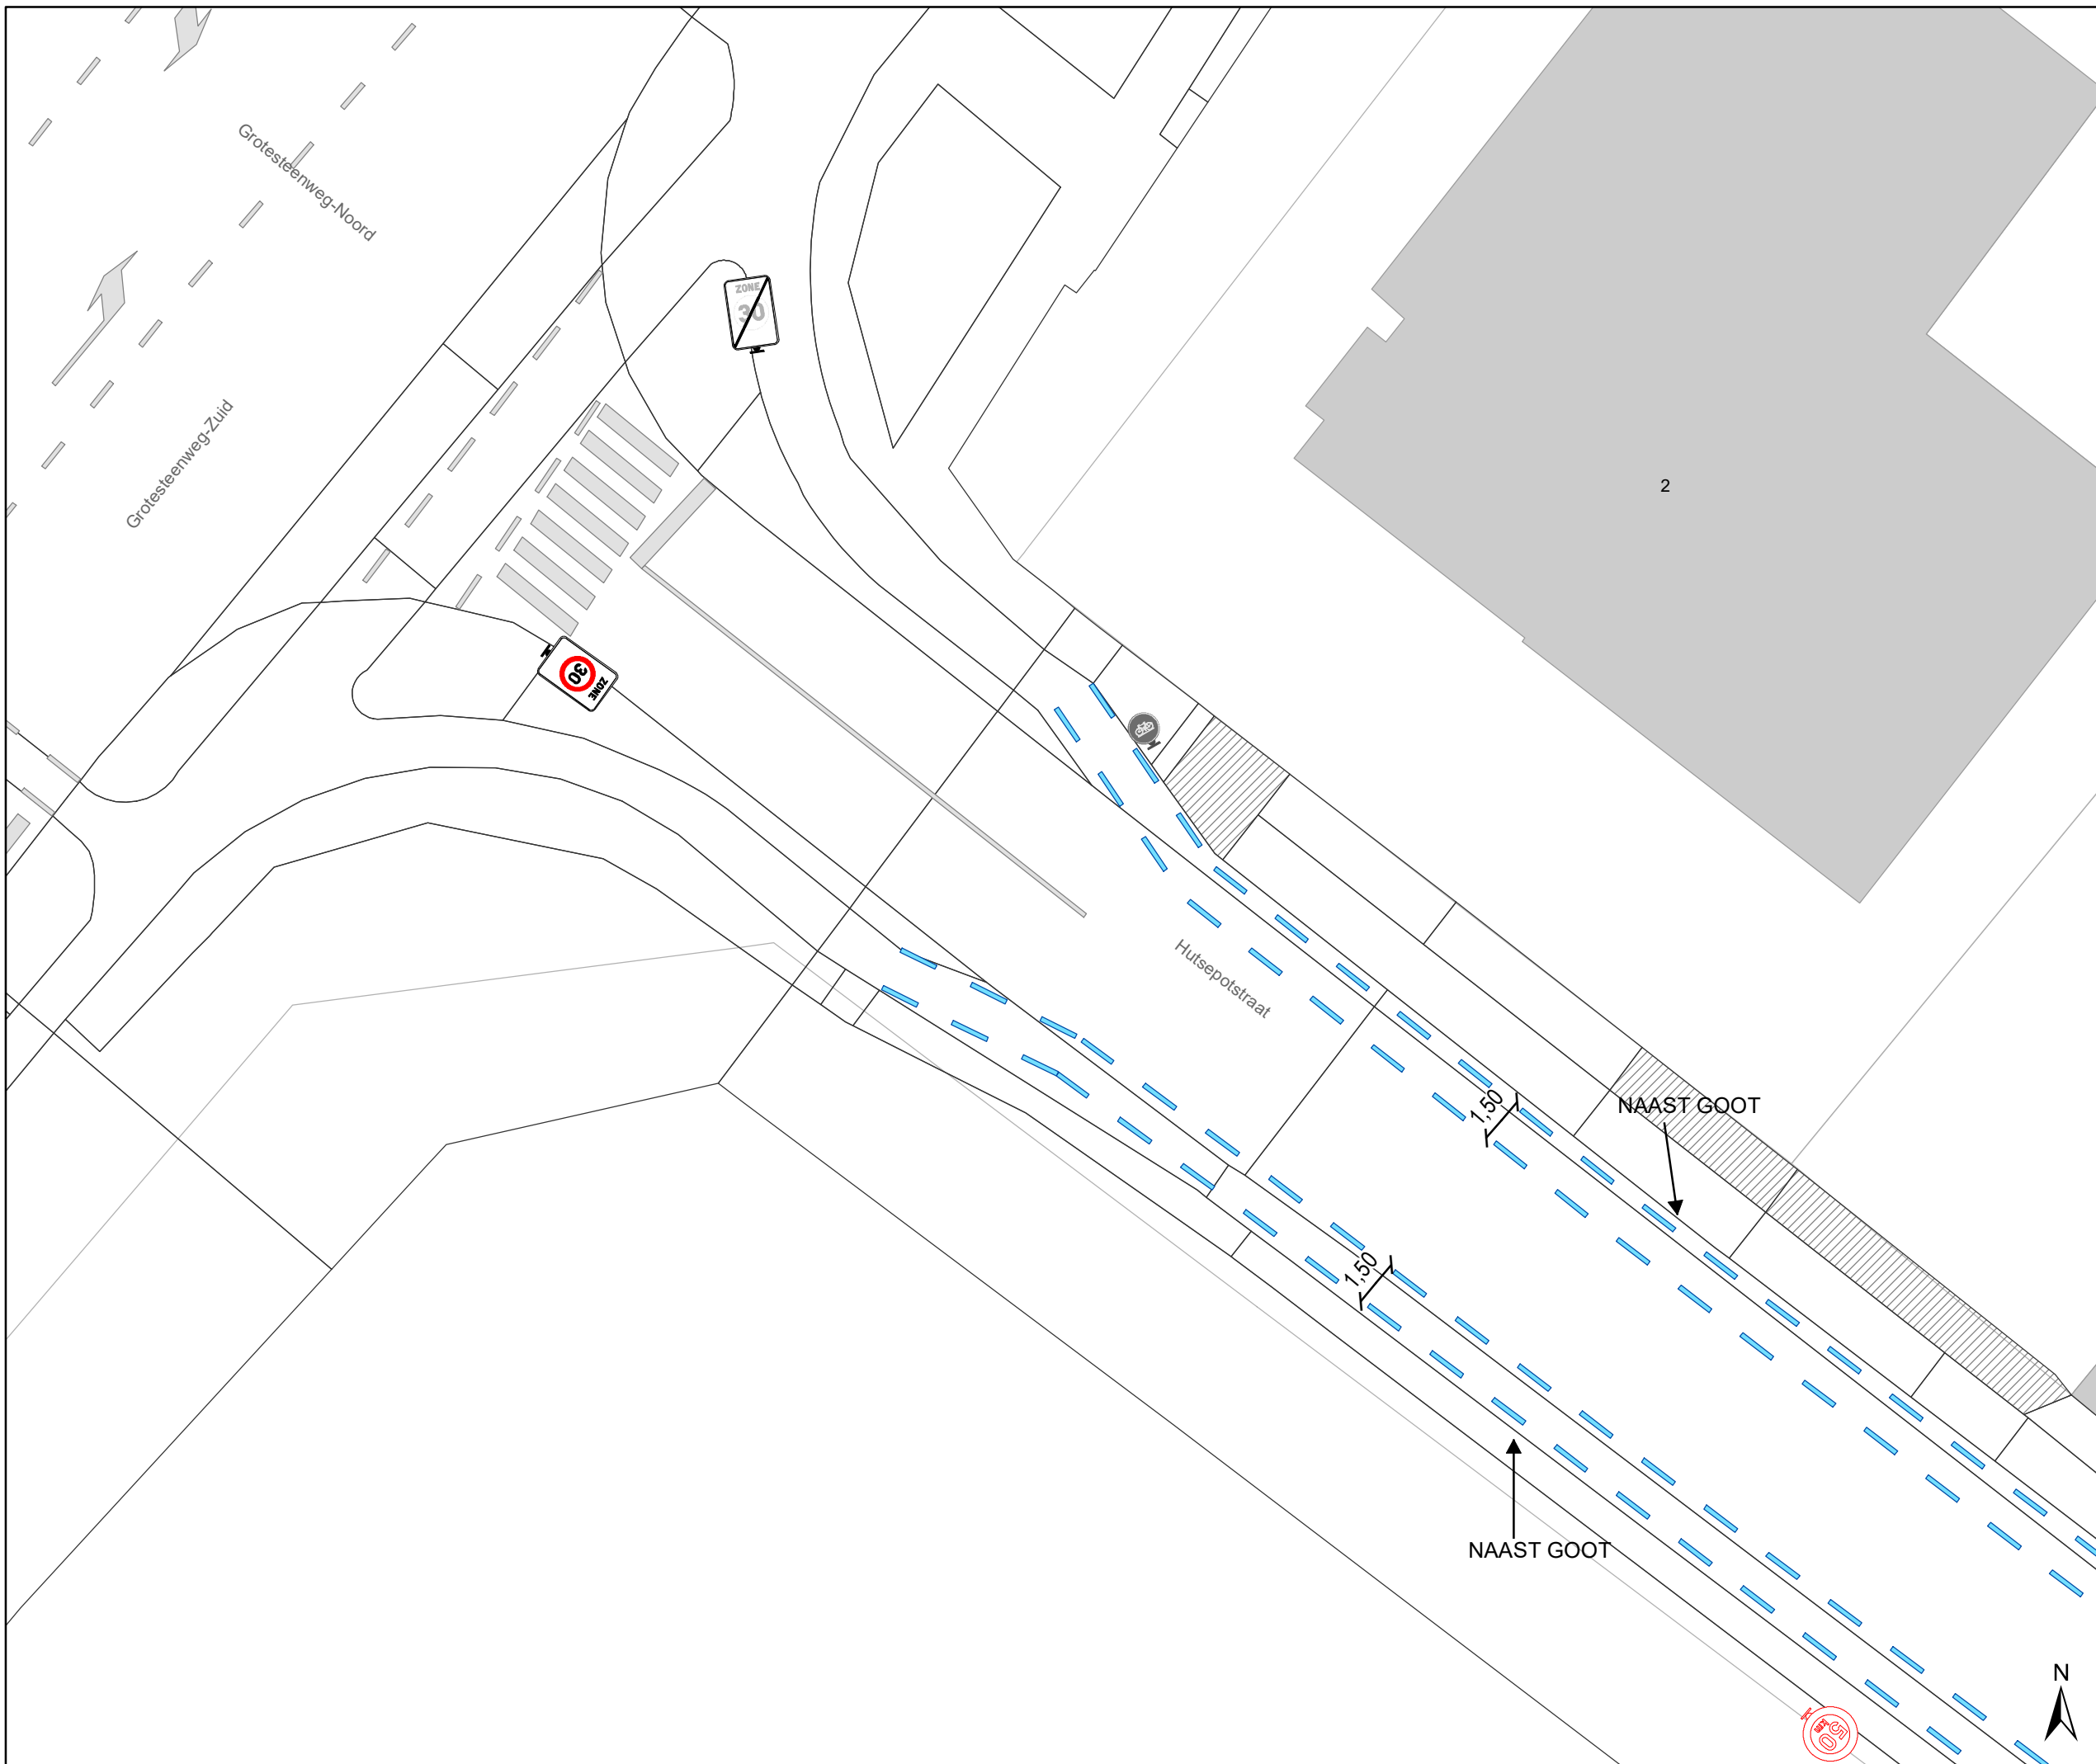





Legende


-  Bestaande verkeersborden
-  Geplande verkeersborden
-  Te verwijderen verkeersborden
-  Bestaande wegmarkeringen
-  Geplande wegmarkeringen
-  Te verwijderen wegmarkeringen

Straatmeubilair

-  Gepland paaltje
-  Gepland omega-element
-  Te verwijderen omega-element

Overige

-  Ander gepland dossier (in voorbereiding bij MOBBED)

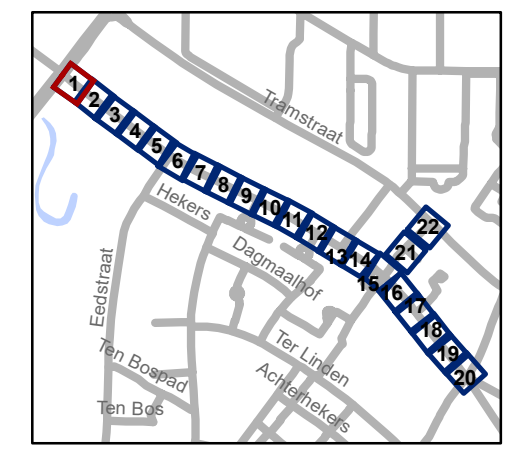


gent: Mobiliteitsbedrijf stad Gent
Verkeerstechnische taken




**Hutsepotstraat
WMP - fietsstraat**

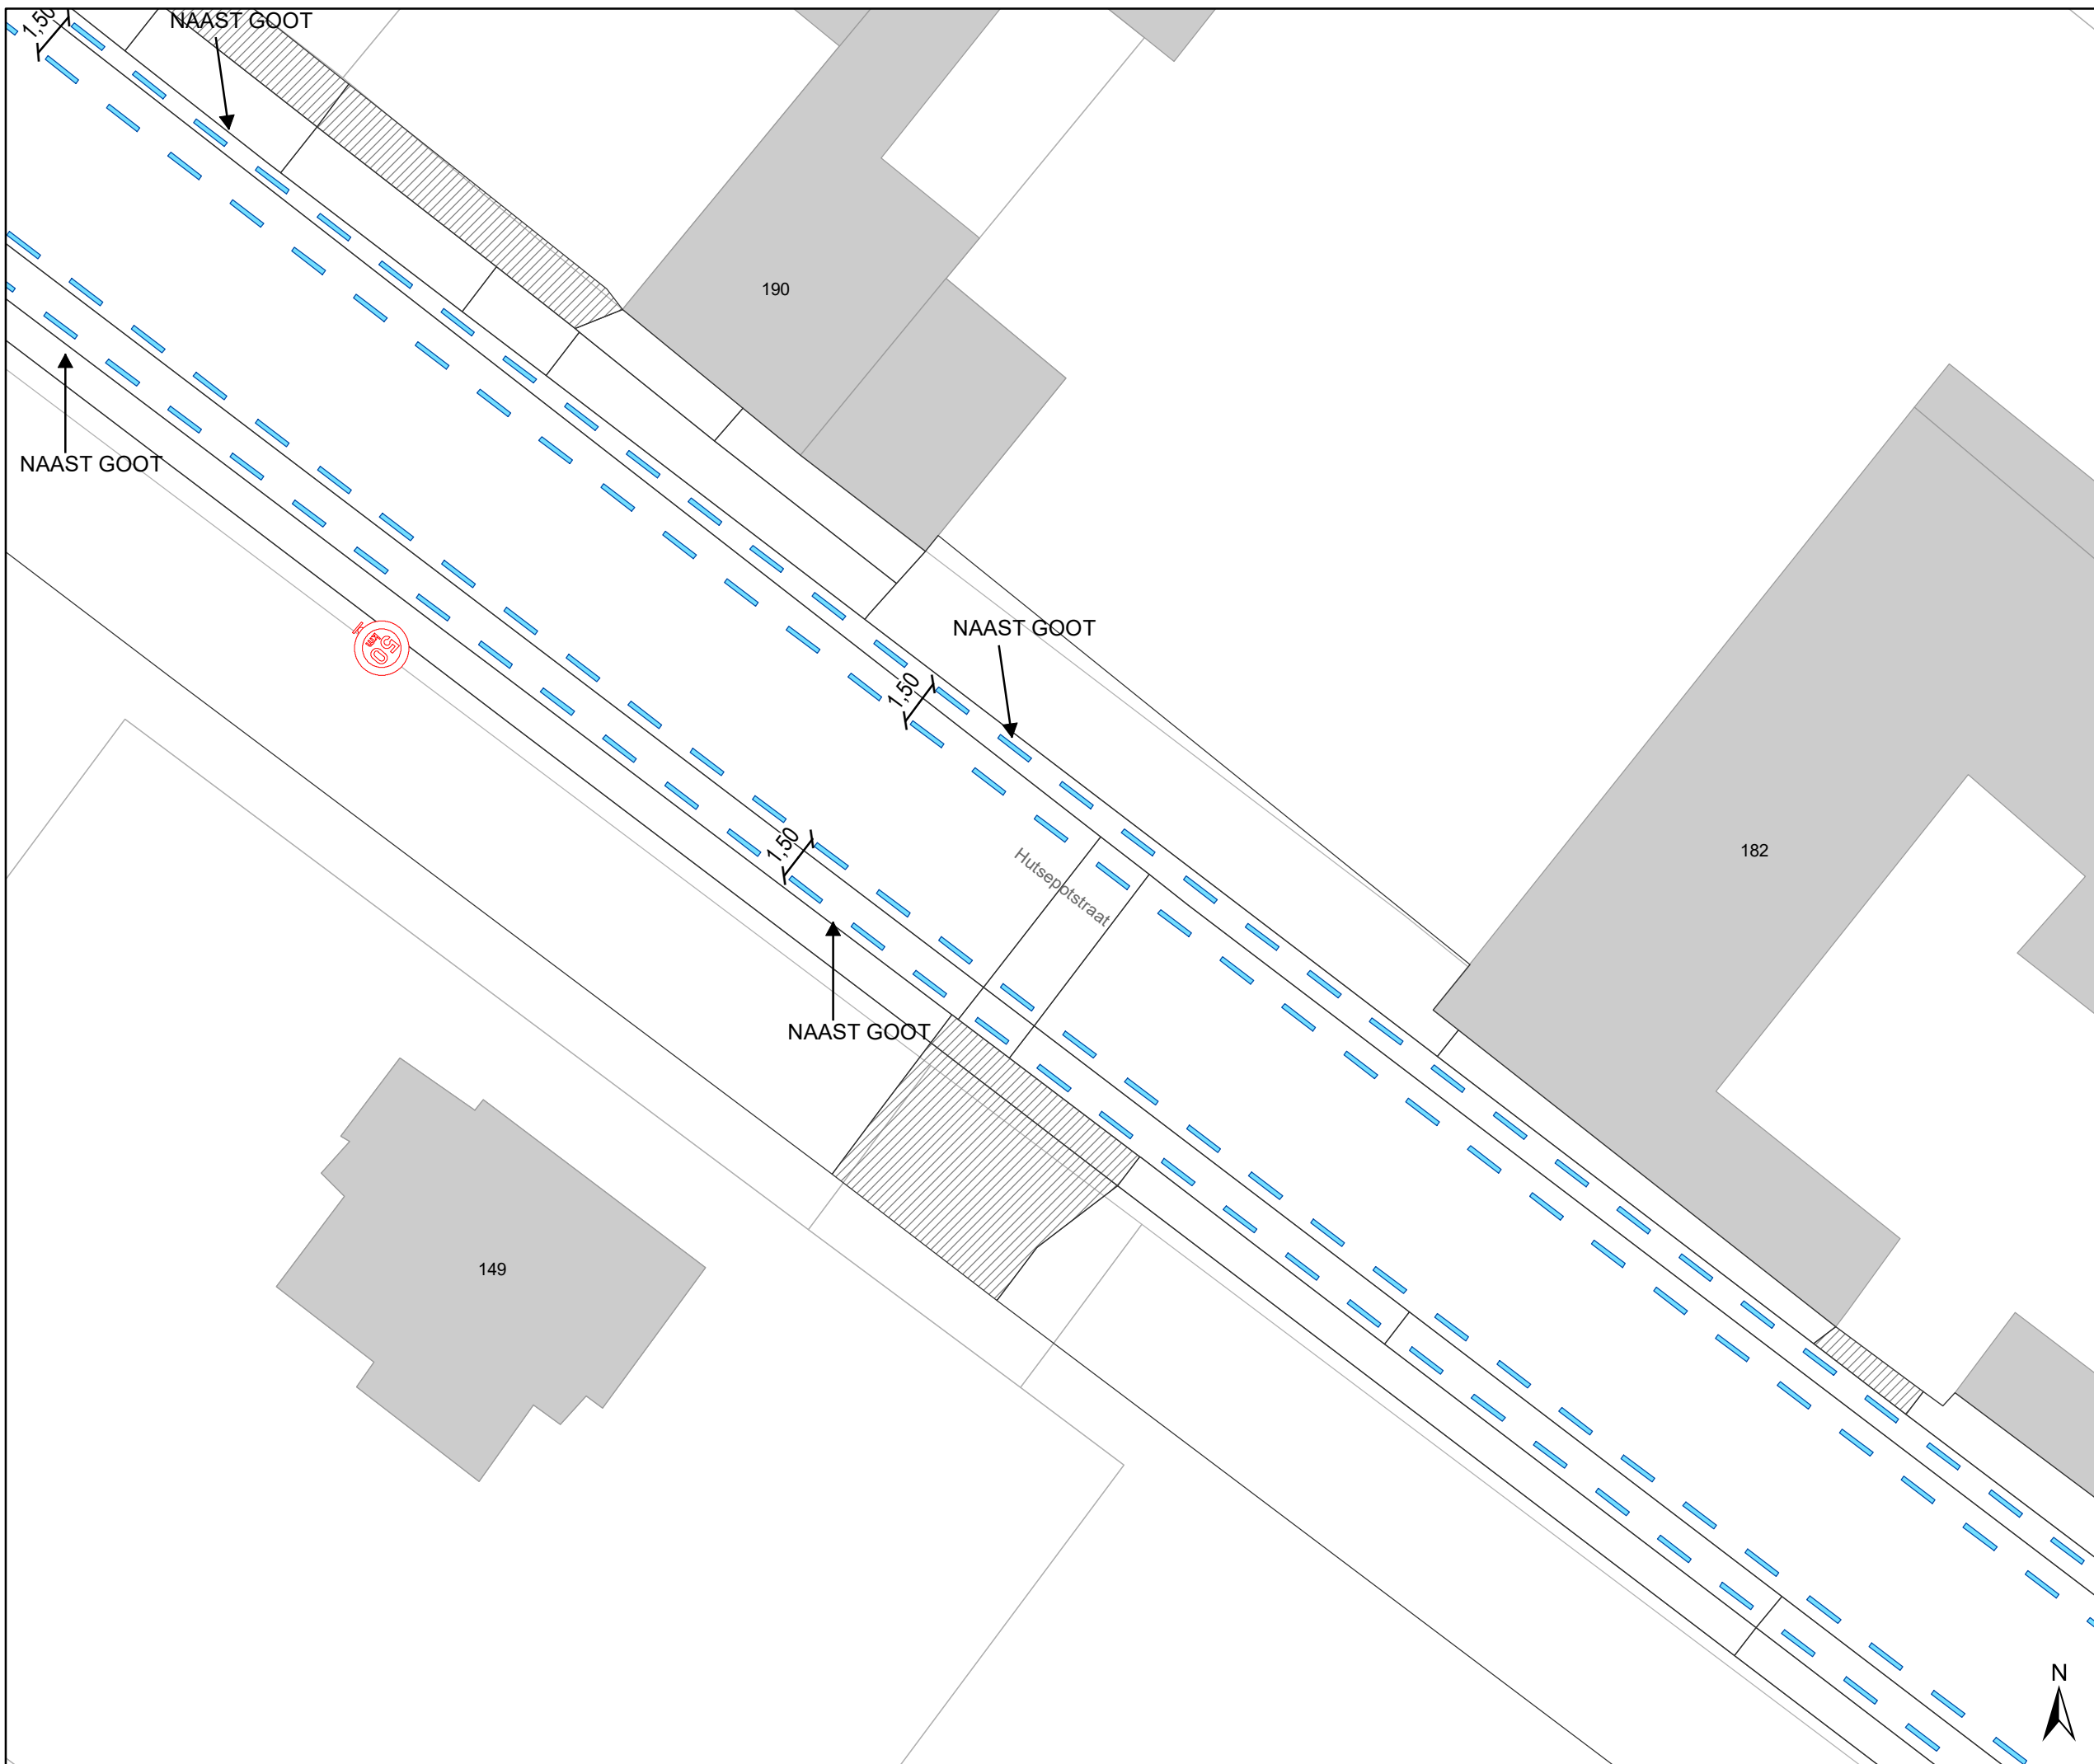


Dossiernummer P-300935

DATUM	SCHAAL	PLAN	P.FORMAAT
1/03/2023	1/200	1/22	A3



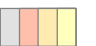


Legende


-  Bestaande verkeersborden
-  Geplande verkeersborden
-  Te verwijderen verkeersborden


-  Bestaande wegmarkeringen
-  Geplande wegmarkeringen
-  Te verwijderen wegmarkeringen

Straatmeubilair

-  Gepland paaltje
-  Gepland omega-element
-  Te verwijderen omega-element

Overige

-  Ander gepland dossier (in voorbereiding bij MOBBED)

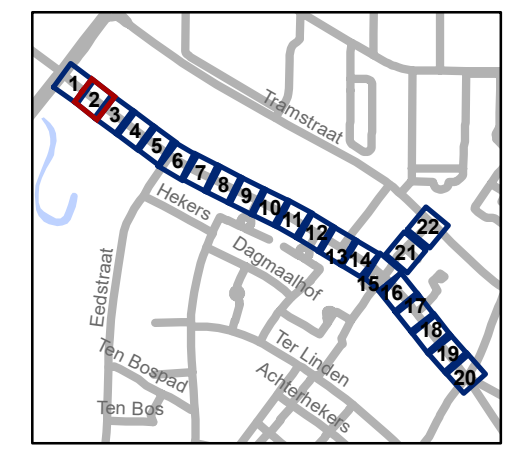


gent: Mobiliteitsbedrijf stad Gent
Verkeerstechnische taken

Hutsepotstraat WMP - fietsstraat




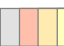


Dossiernummer P-300935

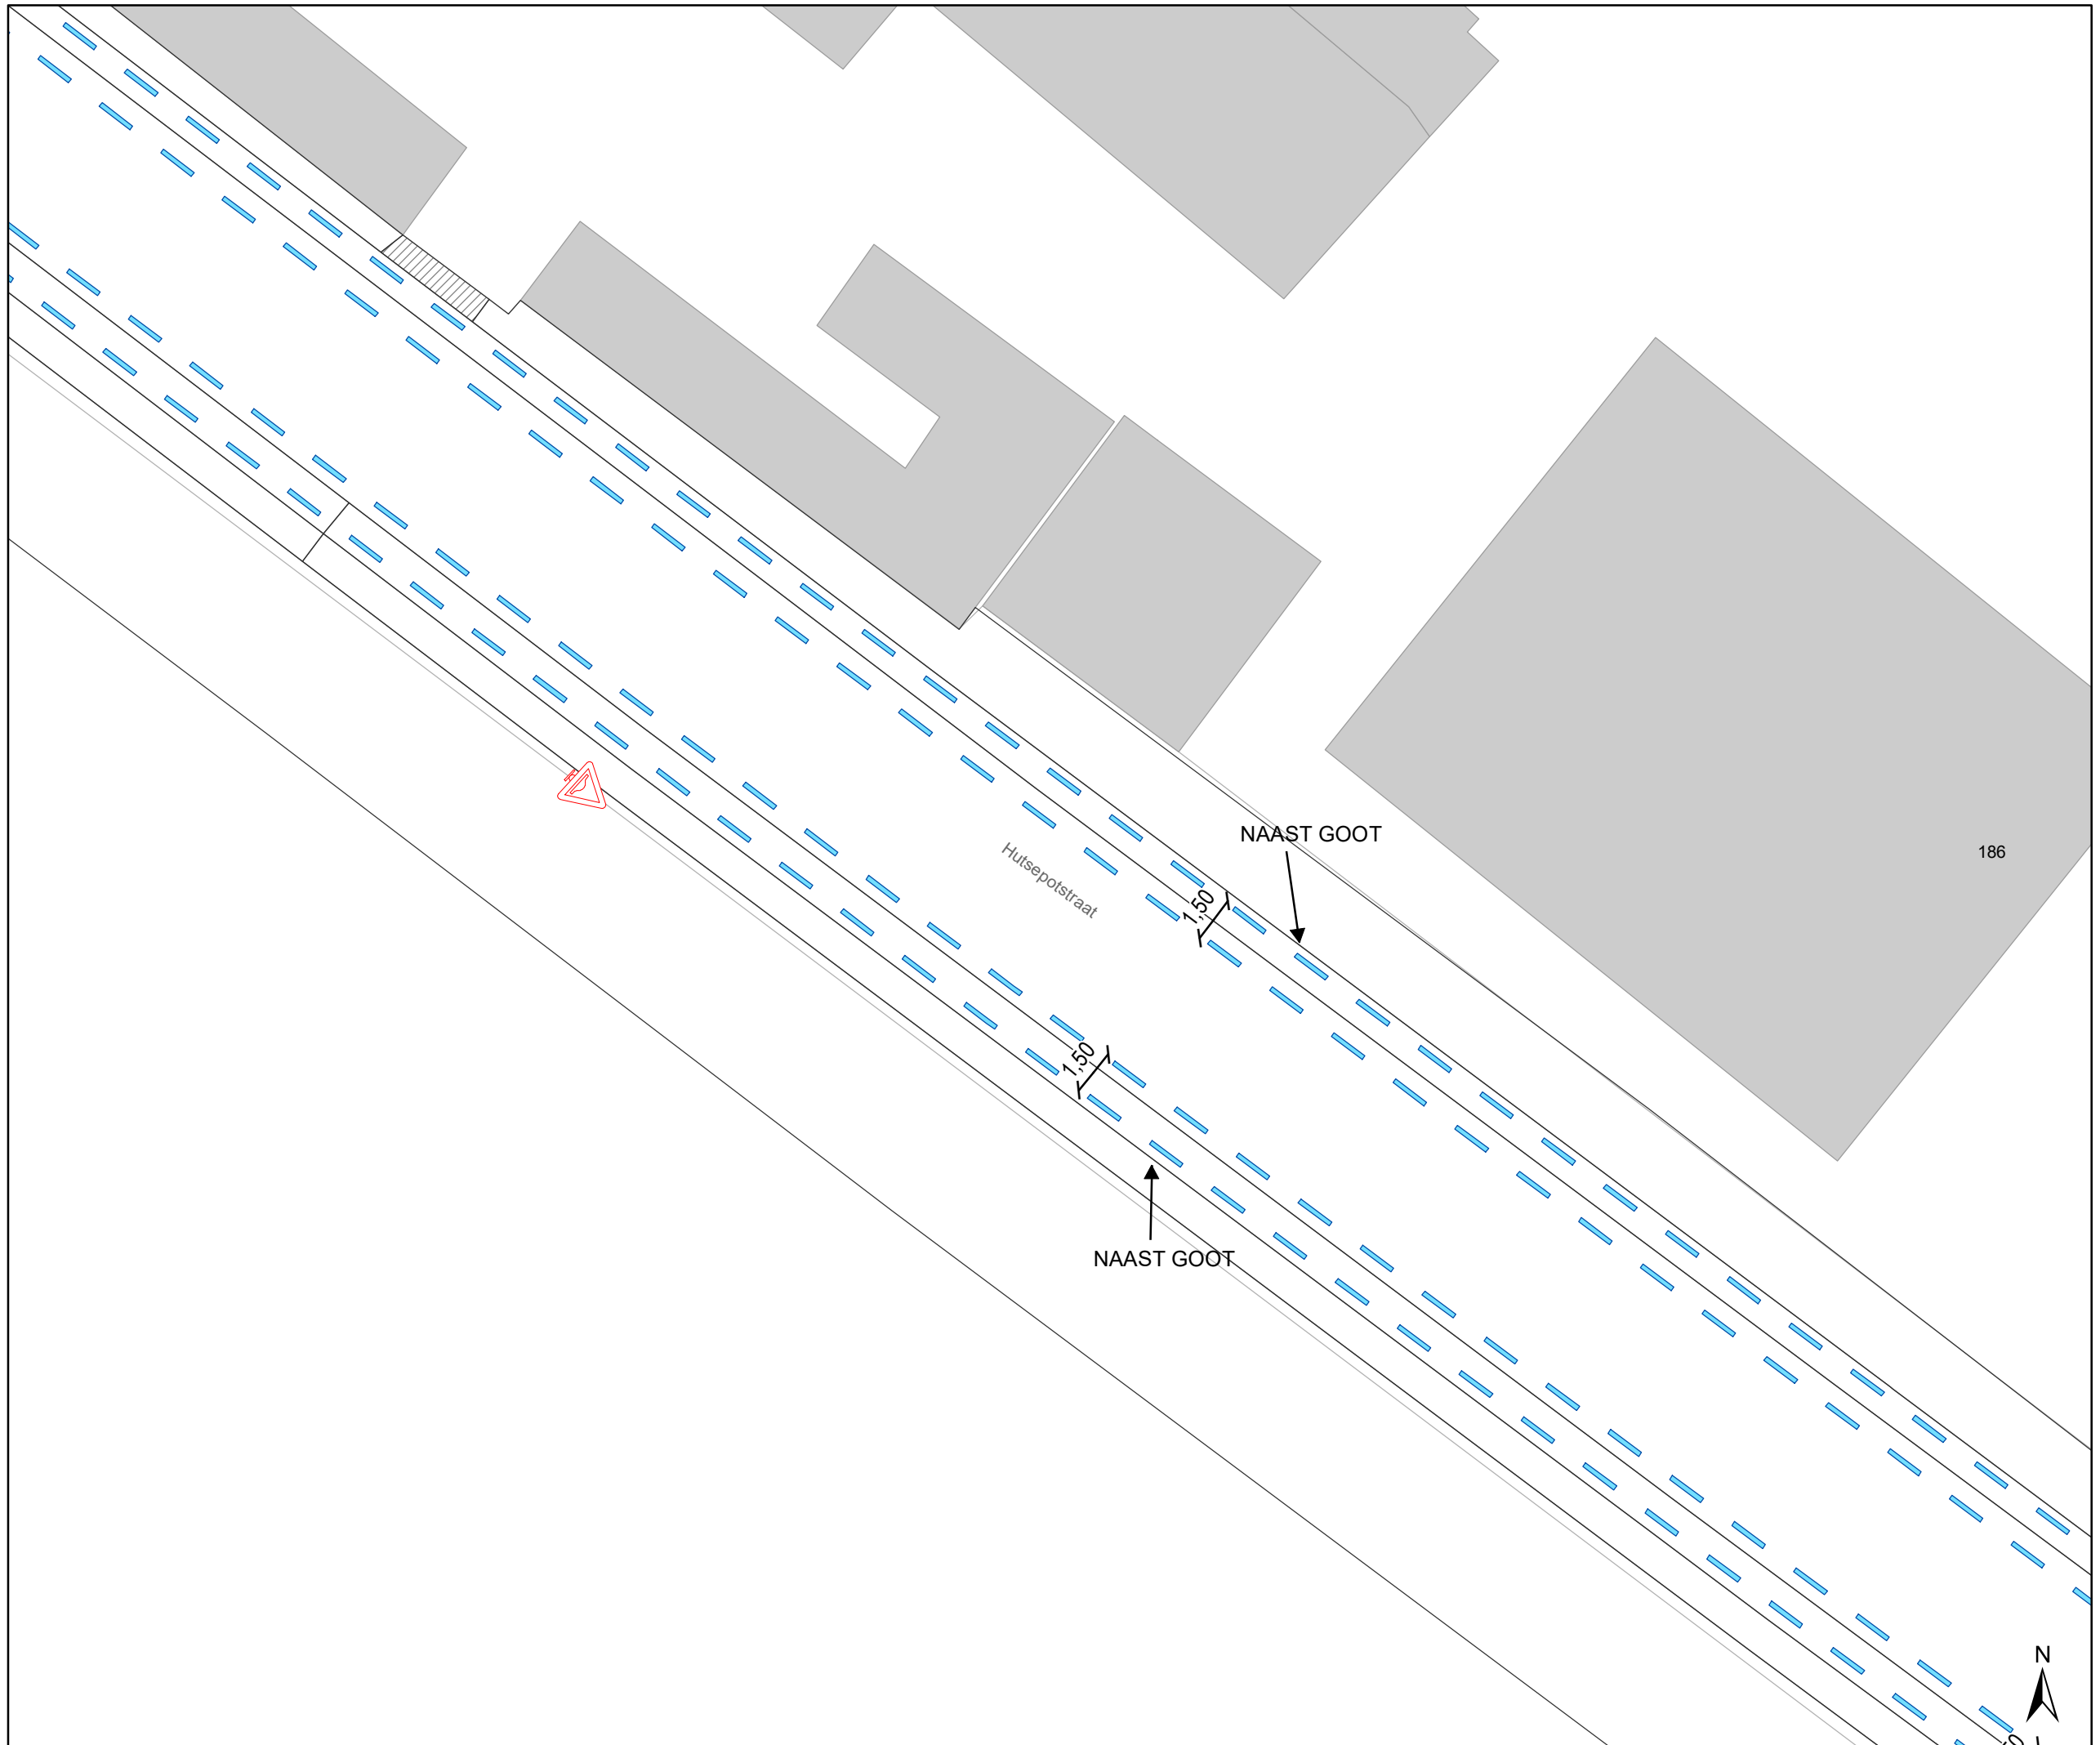DATUM	SCHAAL	PLAN	P.FORMAAT
1/03/2023	1/200	2/22	A3









Legende


-  Bestaande verkeersborden
-  Geplande verkeersborden
-  Te verwijderen verkeersborden
-  Bestaande wegmarkeringen
-  Geplande wegmarkeringen
-  Te verwijderen wegmarkeringen

Straatmeubilair

-  Gepland paaltje
-  Gepland omega-element
-  Te verwijderen omega-element

Overige

-  Ander gepland dossier (in voorbereiding bij MOBBED)

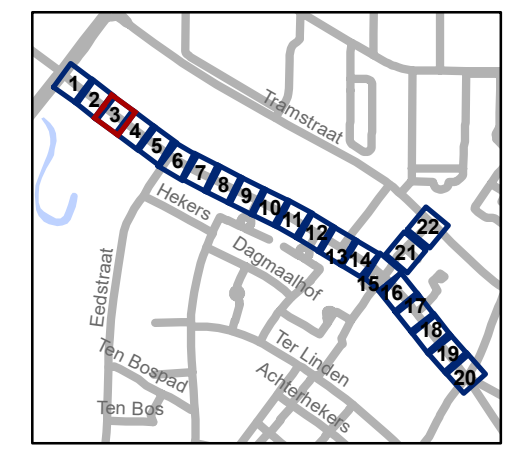





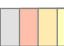




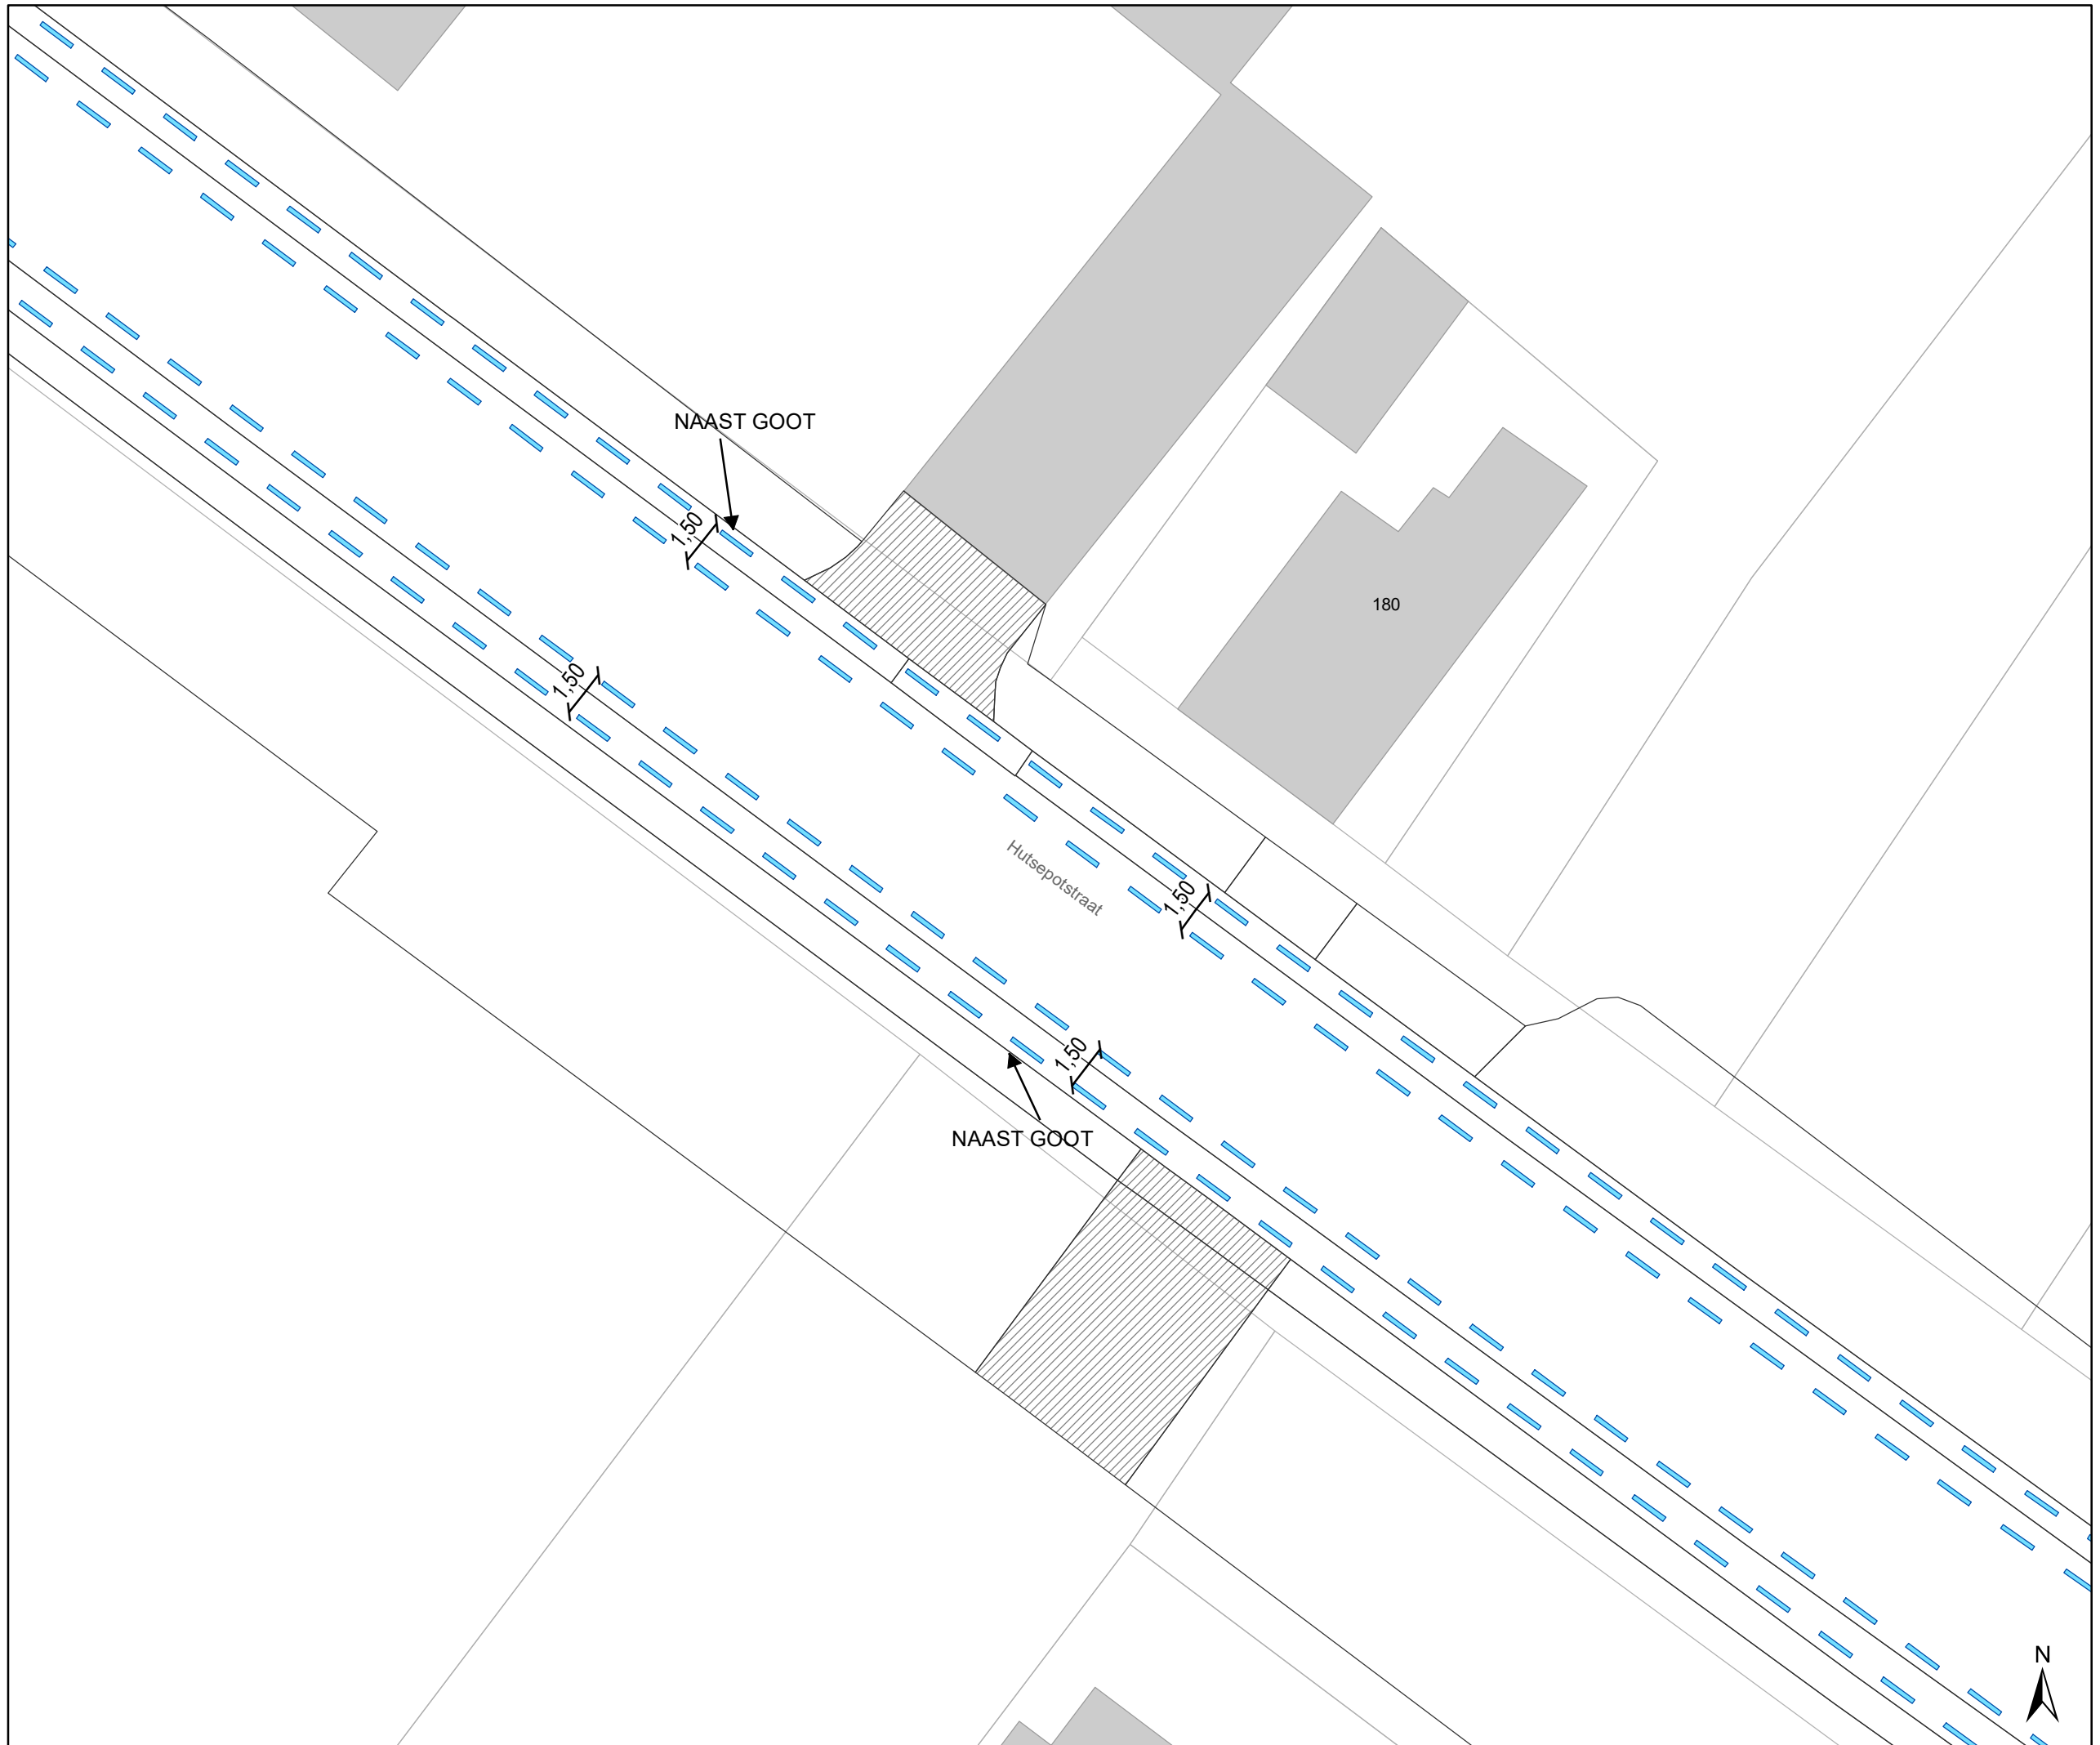

gent: Mobiliteitsbedrijf stad Gent
Verkeerstechnische taken


Hutsepotstraat WMP - fietsstraat

Dossiernummer P-300935

DATUM	SCHAAL	PLAN	P.FORMAAT
1/03/2023	1/200	3/22	A3



- ### Legende
-  Bestaande verkeersborden
 -  Geplande verkeersborden
 -  Te verwijderen verkeersborden
 -  Bestaande wegmarkeringen
 -  Geplande wegmarkeringen
 -  Te verwijderen wegmarkeringen
- ### Straatmeubilair
-  Gepland paaltje
 -  Gepland omega-element
 -  Te verwijderen omega-element
- ### Overige
-  Ander gepland dossier (in voorbereiding bij MOBBED)

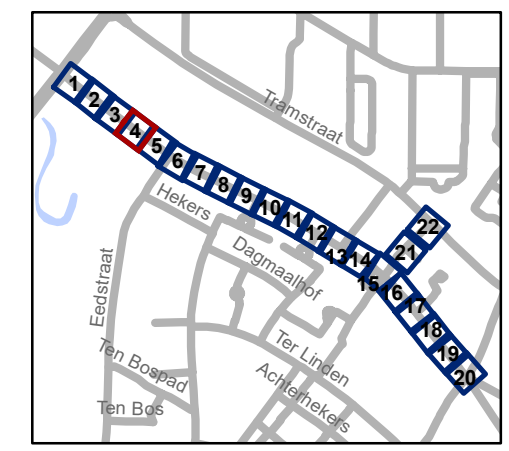


gent: Mobiliteitsbedrijf stad Gent
Verkeerstechnische taken

**Hutsepotsstraat
WMP - fietsstraat**




Dossiernummer P-300935

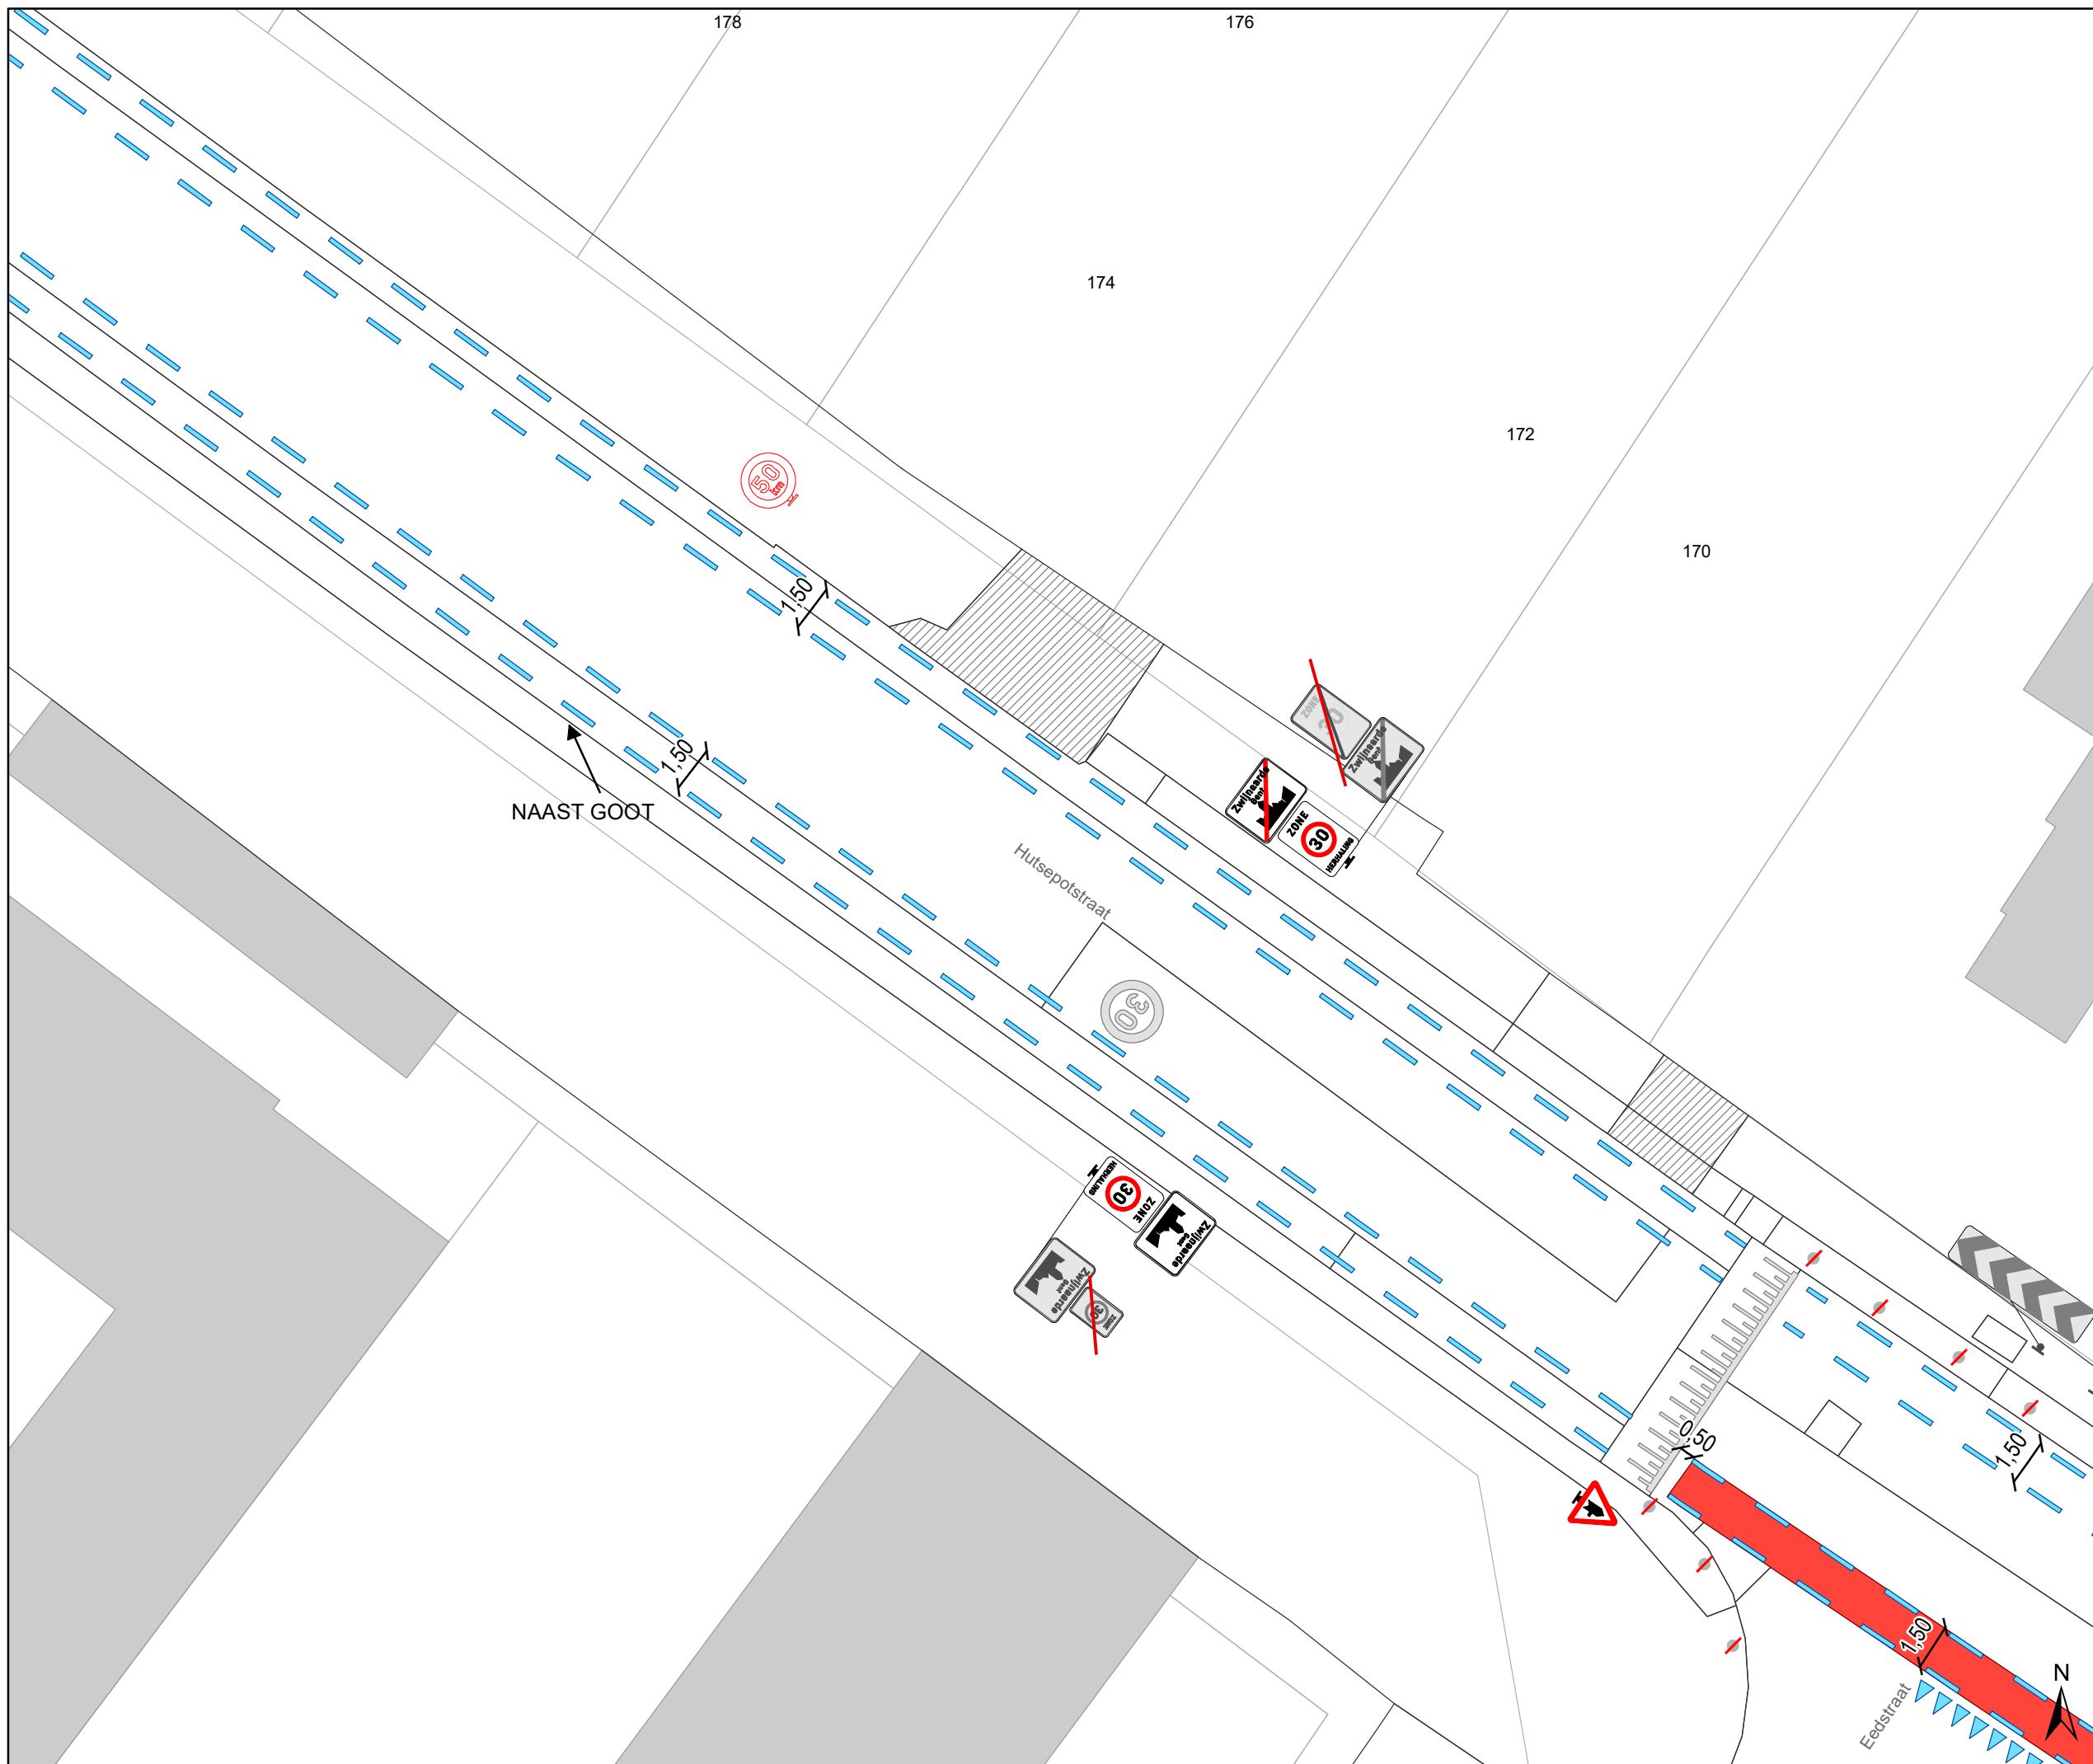


DATUM	SCHAAL	PLAN	P.FORMAAT
1/03/2023	1/200	4/22	A3





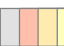


Legende


-  Bestaande verkeersborden
-  Geplande verkeersborden
-  Te verwijderen verkeersborden


-  Bestaande wegmarkeringen
-  Geplande wegmarkeringen
-  Te verwijderen wegmarkeringen

Straatmeubilair

-  Gepland paaltje
-  Gepland omega-element
-  Te verwijderen omega-element

Overige

-  Ander gepland dossier (in voorbereiding bij MOBBED)

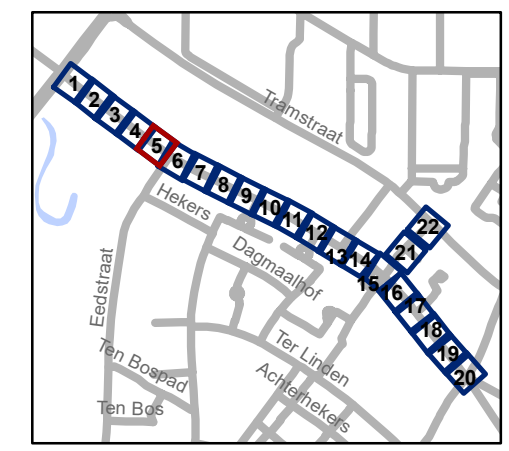

gent: Mobiliteitsbedrijf stad Gent
Verkeerstechnische taken


**Hutsepotstraat
WMP - fietsstraat**

Dossiernummer P-300935

DATUM	SCHAAL	PLAN	P FORMAAT
1/03/2023	1/200	5/22	A3



- ### Legende
- Bestaande verkeersborden
 - Geplande verkeersborden
 - Te verwijderen verkeersborden
 - Bestaande wegmarkeringen
 - Geplande wegmarkeringen
 - Te verwijderen wegmarkeringen
- ### Straatmeubilair
- Gepland paaltje
 - Gepland omega-element
 - Te verwijderen omega-element
- ### Overige
- Ander gepland dossier (in voorbereiding bij MOBBED)

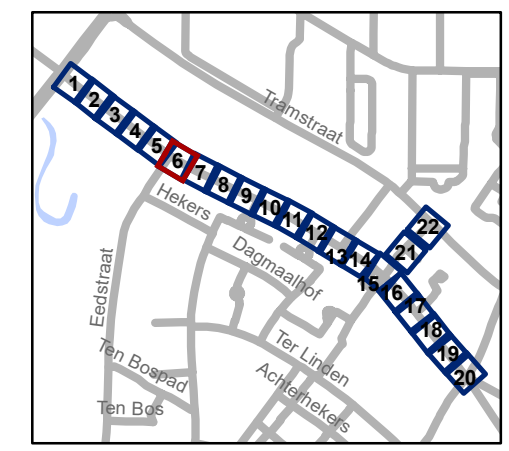


gent: Mobiliteitsbedrijf stad Gent
Verkeerstechnische taken

**Hutsepotstraat
WMP - fietsstraat**

Dossiernummer P-300935

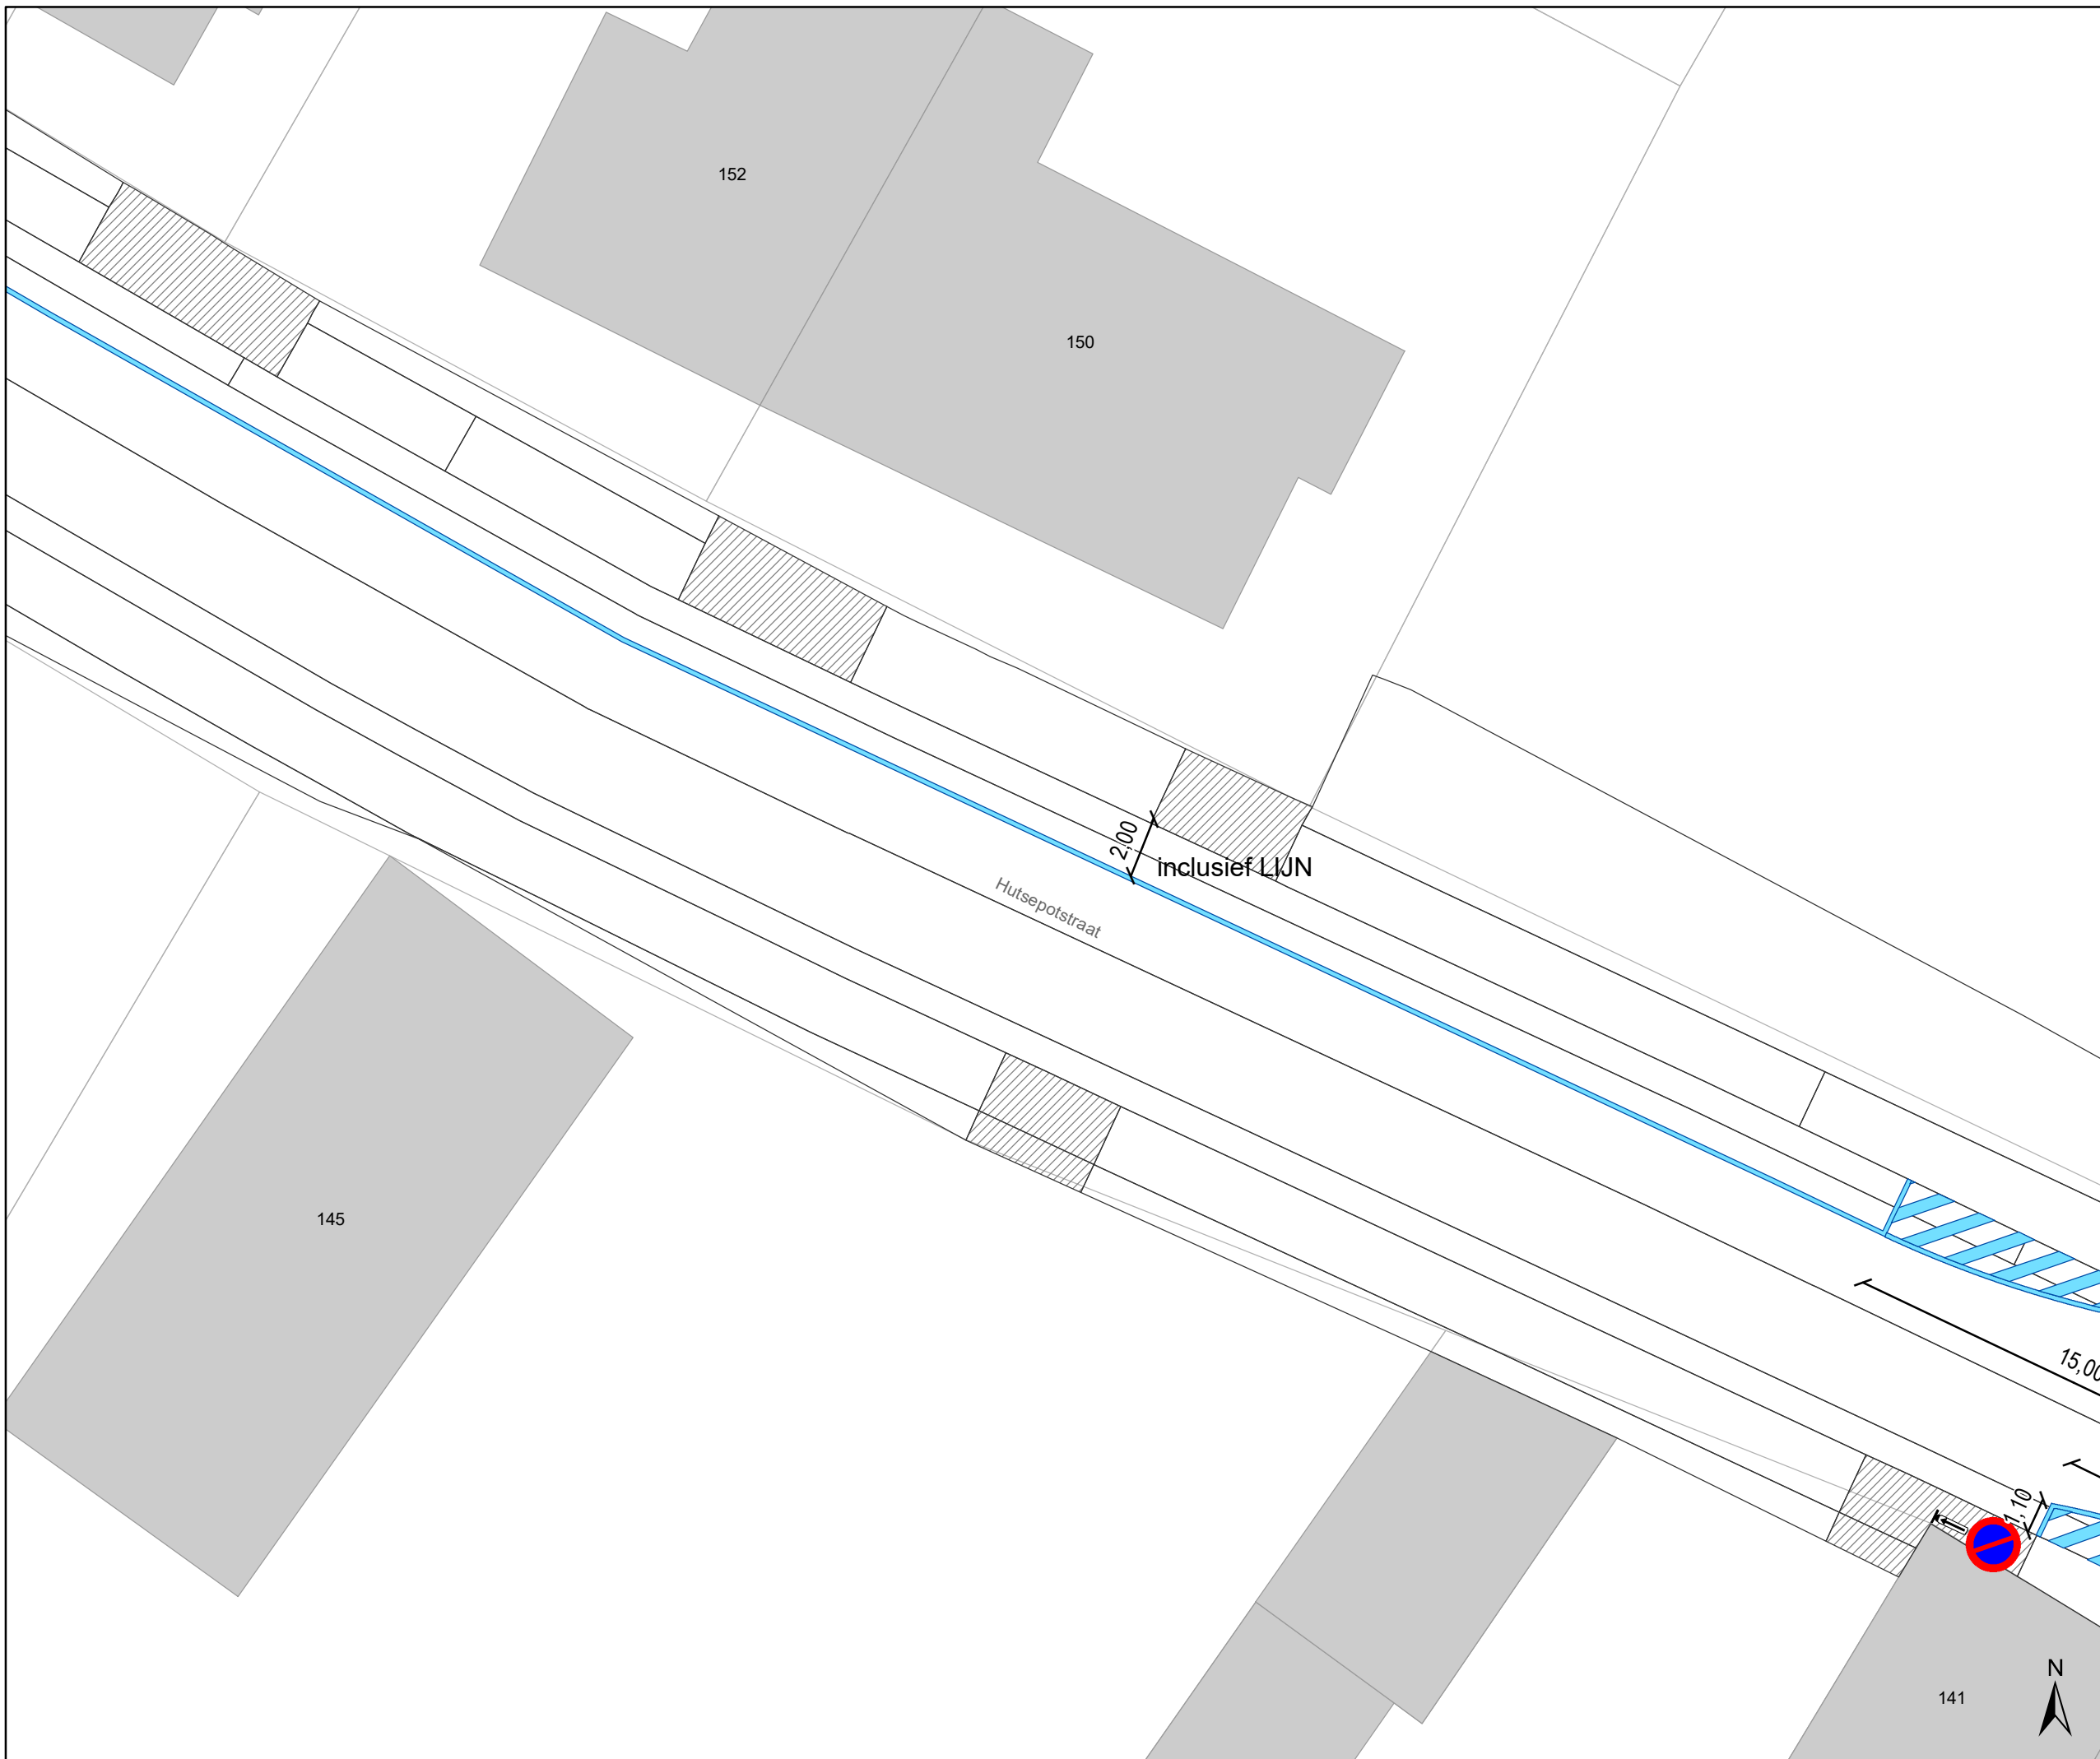


DATUM	SCHAAL	PLAN	P FORMAAT
1/03/2023	1/200	6/22	A3




Legende


-  Bestaande verkeersborden
-  Geplande verkeersborden
-  Te verwijderen verkeersborden
-  Bestaande wegmarkeringen
-  Geplande wegmarkeringen
-  Te verwijderen wegmarkeringen

Straatmeubilair

-  Gepland paaltje
-  Gepland omega-element
-  Te verwijderen omega-element

Overige

-  Ander gepland dossier (in voorbereiding bij MOBBED)

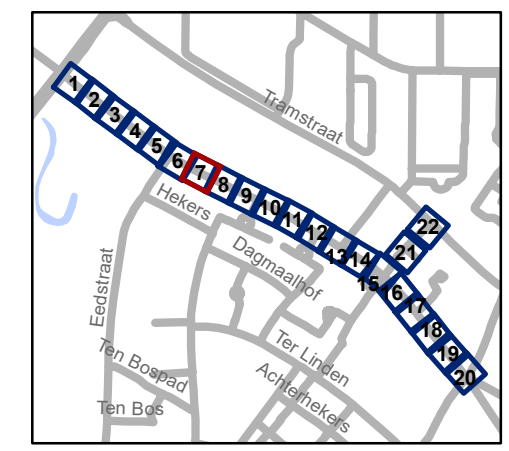

gent: Mobiliteitsbedrijf stad Gent
Verkeerstechnische taken

**Hutsepotstraat
WMP - fietsstraat**

Dossiernummer P-300935

DATUM	SCHAAL	PLAN	P.FORMAAT
1/03/2023	1/200	7/22	A3



Legende

- Bestaande verkeersborden
- Geplande verkeersborden
- Te verwijderen verkeersborden


- Bestaande wegmarkeringen
- Geplande wegmarkeringen
- Te verwijderen wegmarkeringen

Straatmeubilair

- Gepland paaltje
- Gepland omega-element
- Te verwijderen omega-element

Overige

- Ander gepland dossier (in voorbereiding bij MOBBED)

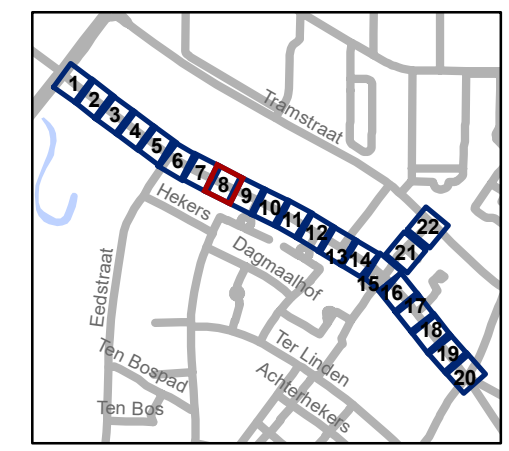


gent: Mobiliteitsbedrijf stad Gent
Verkeerstechnische taken

**Hutsepotstraat
WMP - fietsstraat**

Dossiernummer P-300935

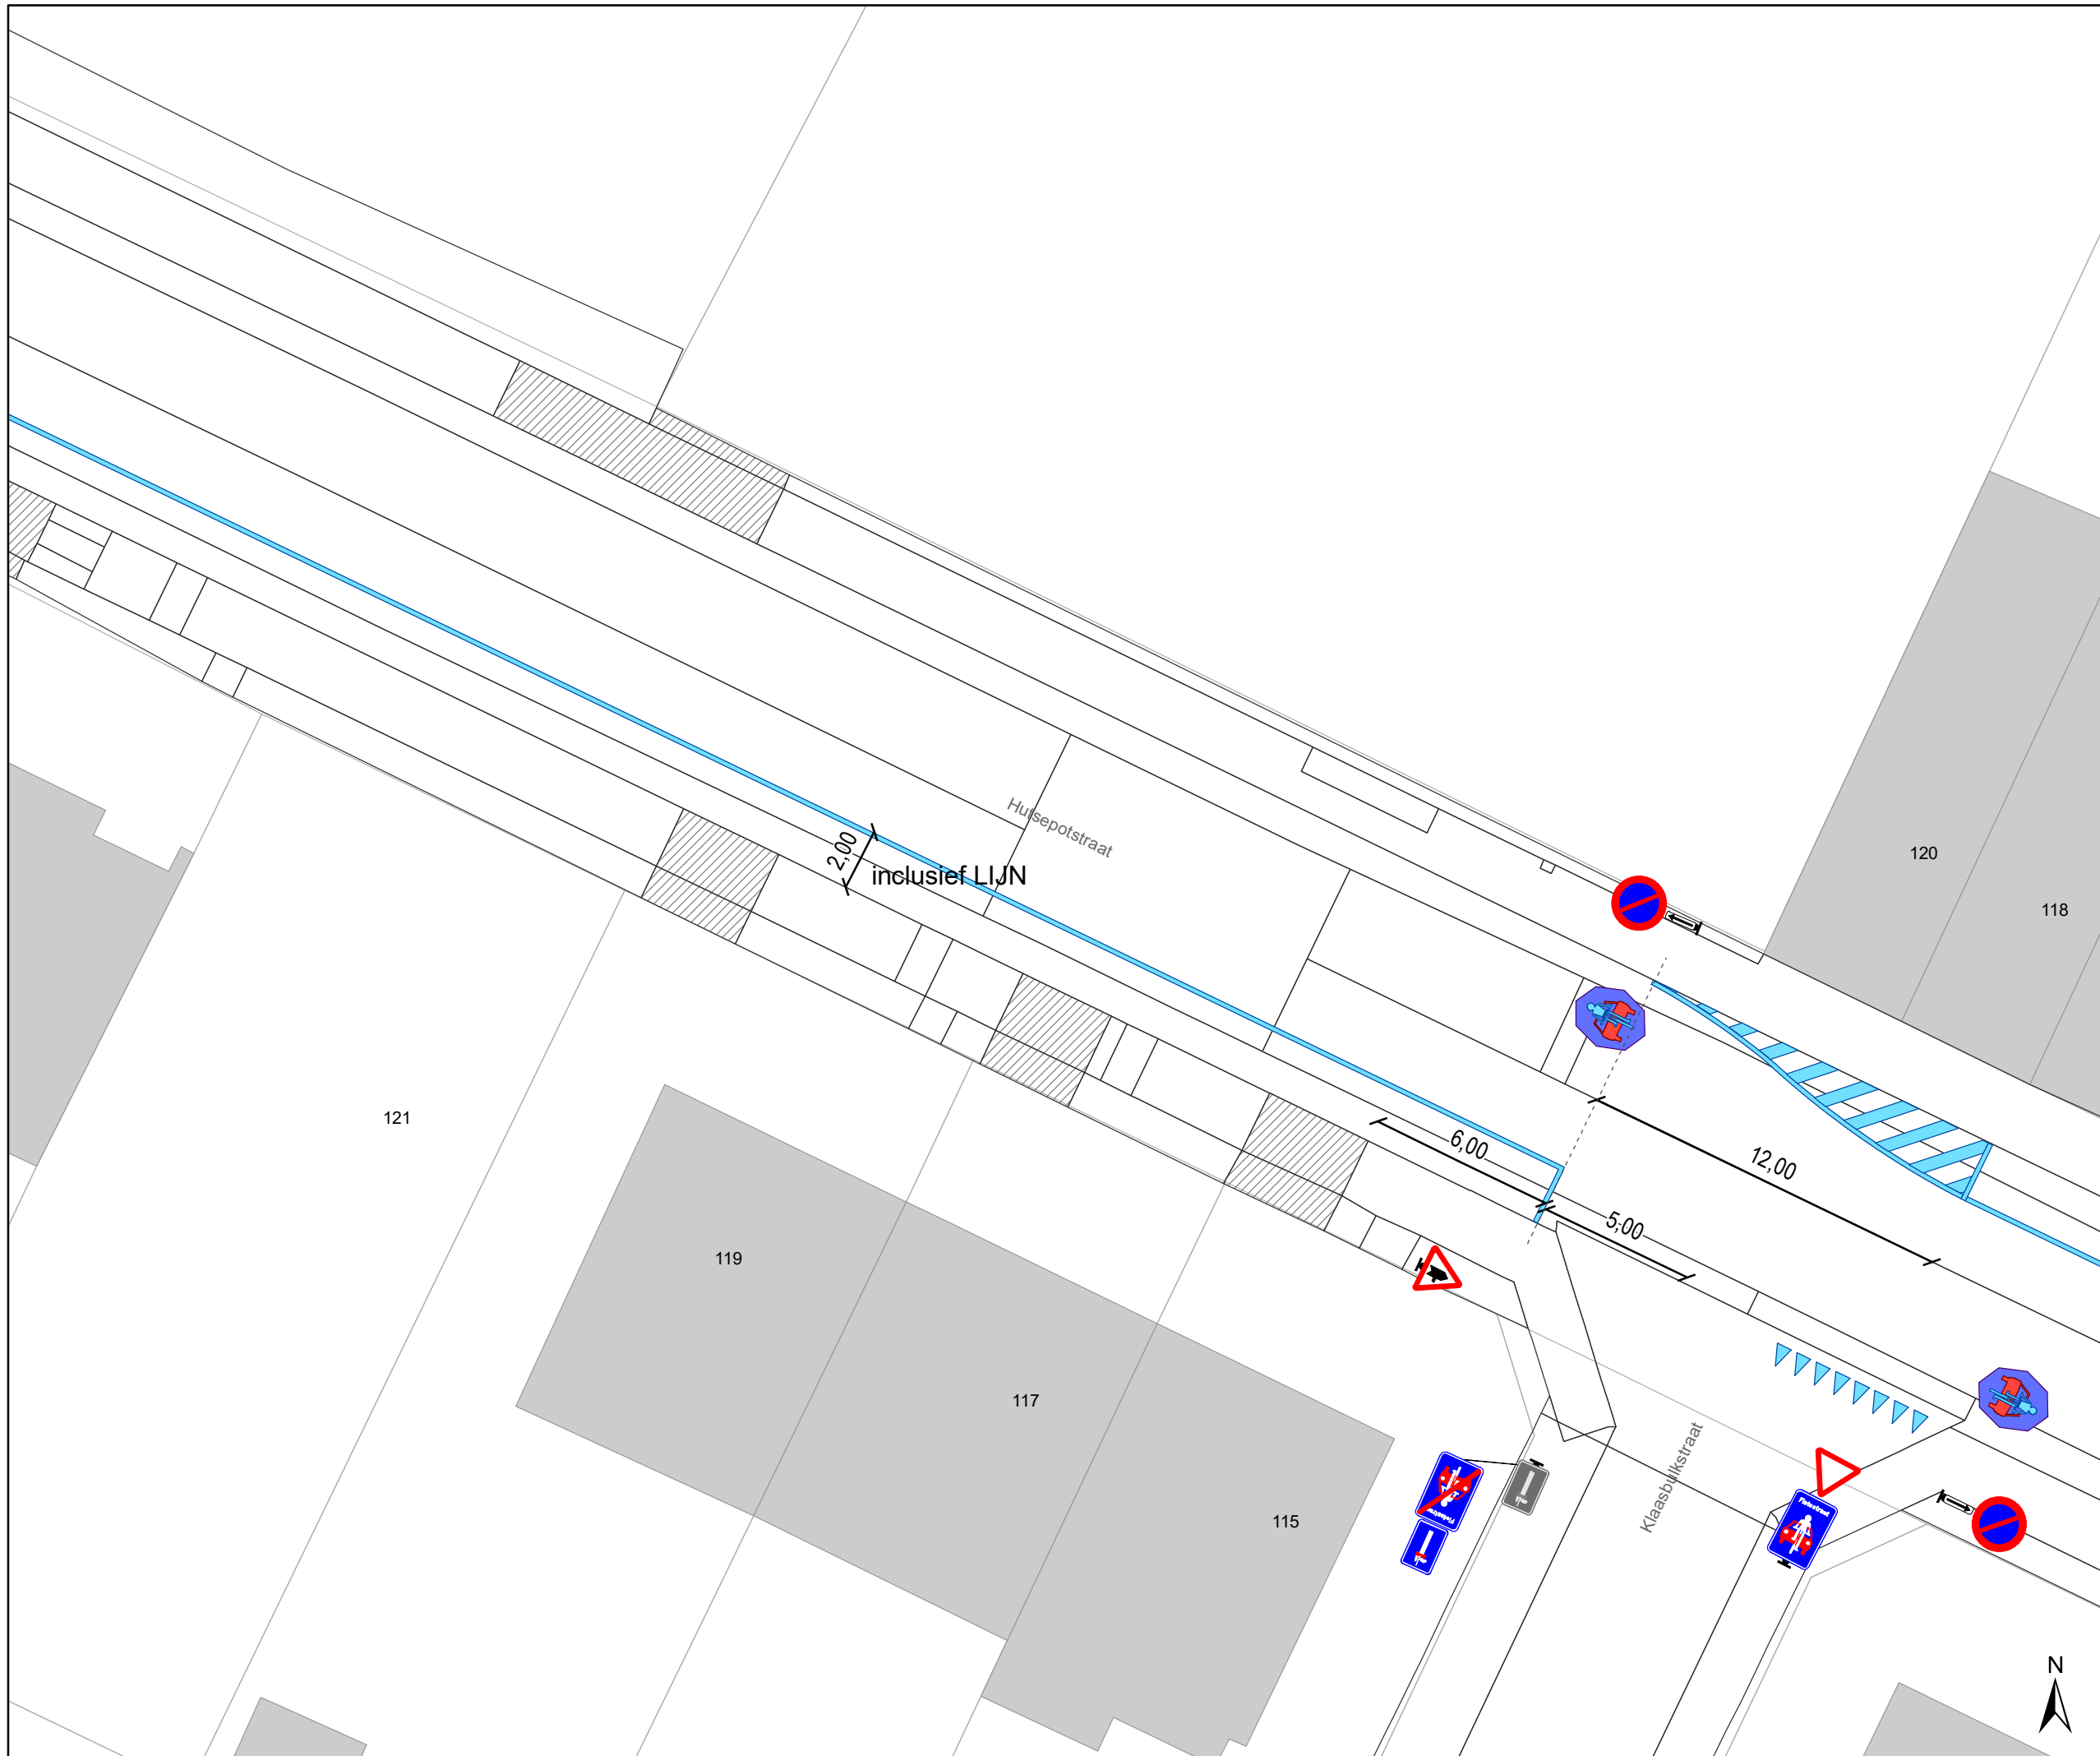


DATUM	SCHAAL	PLAN	P.FORMAAT
1/03/2023	1/200	8/22	A3




Legende


-  Bestaande verkeersborden
-  Geplande verkeersborden
-  Te verwijderen verkeersborden
-  Bestaande wegmarkeringen
-  Geplande wegmarkeringen
-  Te verwijderen wegmarkeringen

Straatmeubilair

-  Gepland paaltje
-  Gepland omega-element
-  Te verwijderen omega-element

Overige

-  Ander gepland dossier (in voorbereiding bij MOBBED)

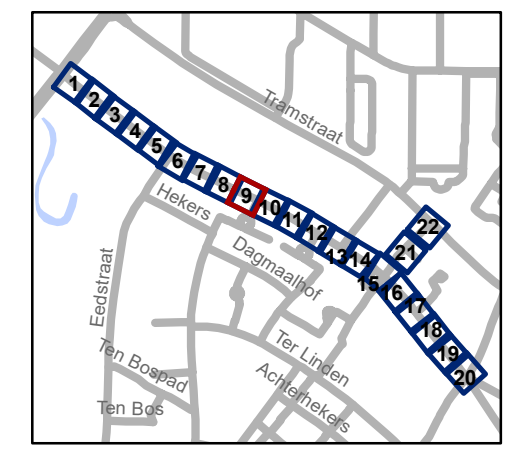


gent: Mobiliteitsbedrijf stad Gent
Verkeerstechnische taken

**Hutsepotsstraat
WMP - fietsstraat**

Dossiernummer P-300935

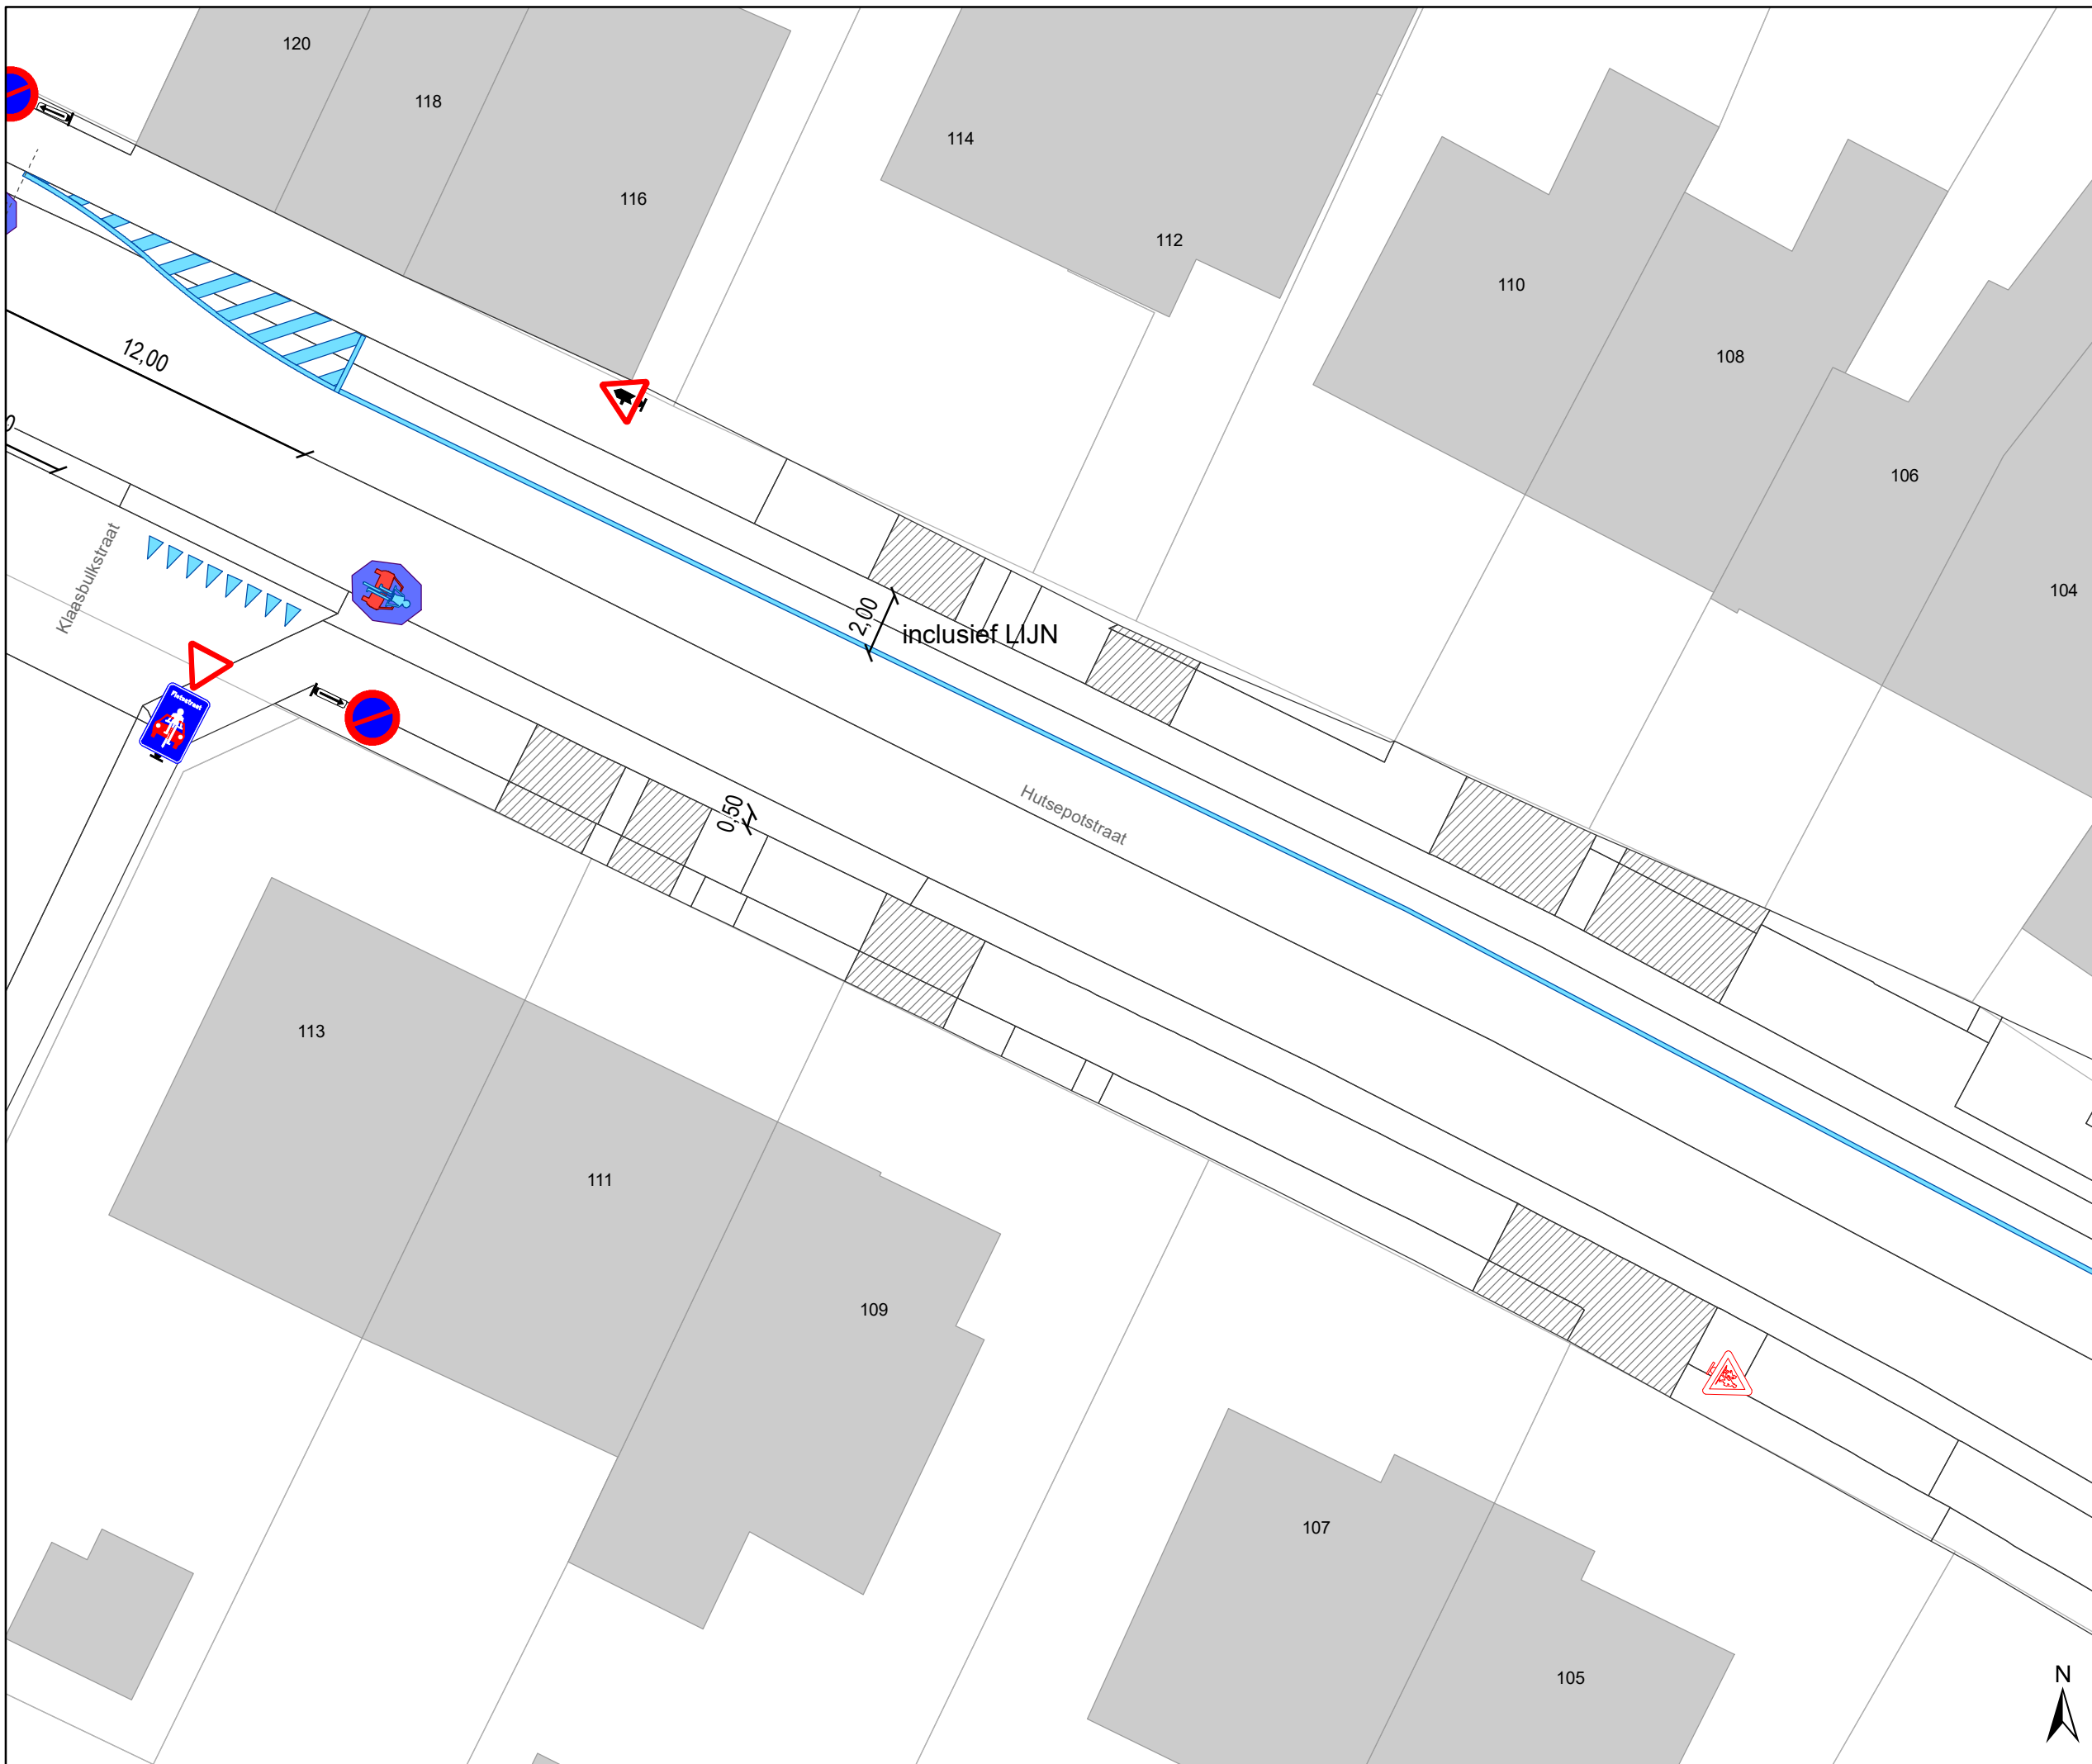


DATUM	SCHAAL	PLAN	P.FORMAAT
1/03/2023	1/200	9/22	A3




Legende


-  Bestaande verkeersborden
-  Geplande verkeersborden
-  Te verwijderen verkeersborden
-  Bestaande wegmarkeringen
-  Geplande wegmarkeringen
-  Te verwijderen wegmarkeringen

Straatmeubilair

-  Gepland paaltje
-  Gepland omega-element
-  Te verwijderen omega-element

Overige

-  Ander gepland dossier (in voorbereiding bij MOBBED)

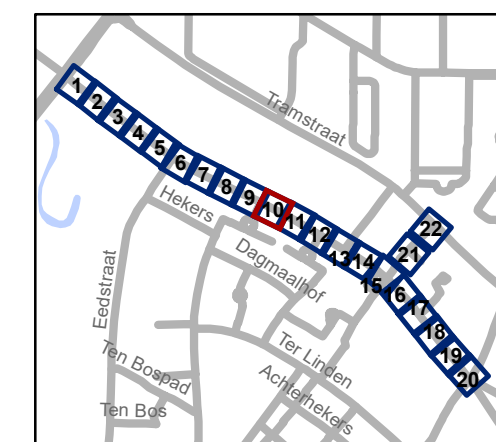

gent: Mobiliteitsbedrijf stad Gent
Verkeerstechnische taken

**Hutsepotstraat
WMP - fietsstraat**

Dossiernummer P-300935

DATUM	SCHAAL	PLAN	P.FORMAAT
1/03/2023	1/200	10/22	A3









Legende


-  Bestaande verkeersborden
-  Geplande verkeersborden
-  Te verwijderen verkeersborden
-  Bestaande wegmarkeringen
-  Geplande wegmarkeringen
-  Te verwijderen wegmarkeringen

Straatmeubilair

-  Gepland paaltje
-  Gepland omega-element
-  Te verwijderen omega-element

Overige

-  Ander gepland dossier (in voorbereiding bij MOBBED)

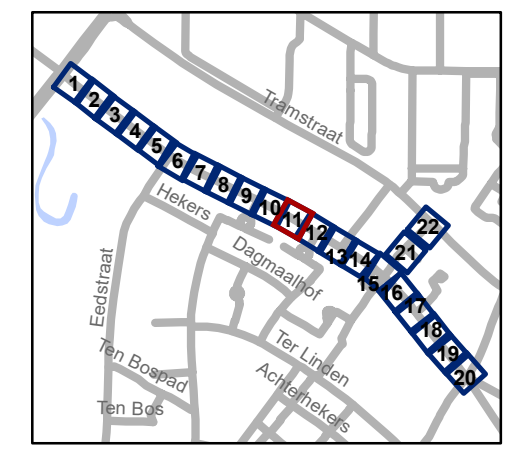


gent: Mobiliteitsbedrijf stad Gent
Verkeerstechnische taken




**Hutsepotsstraat
WMP - fietsstraat**

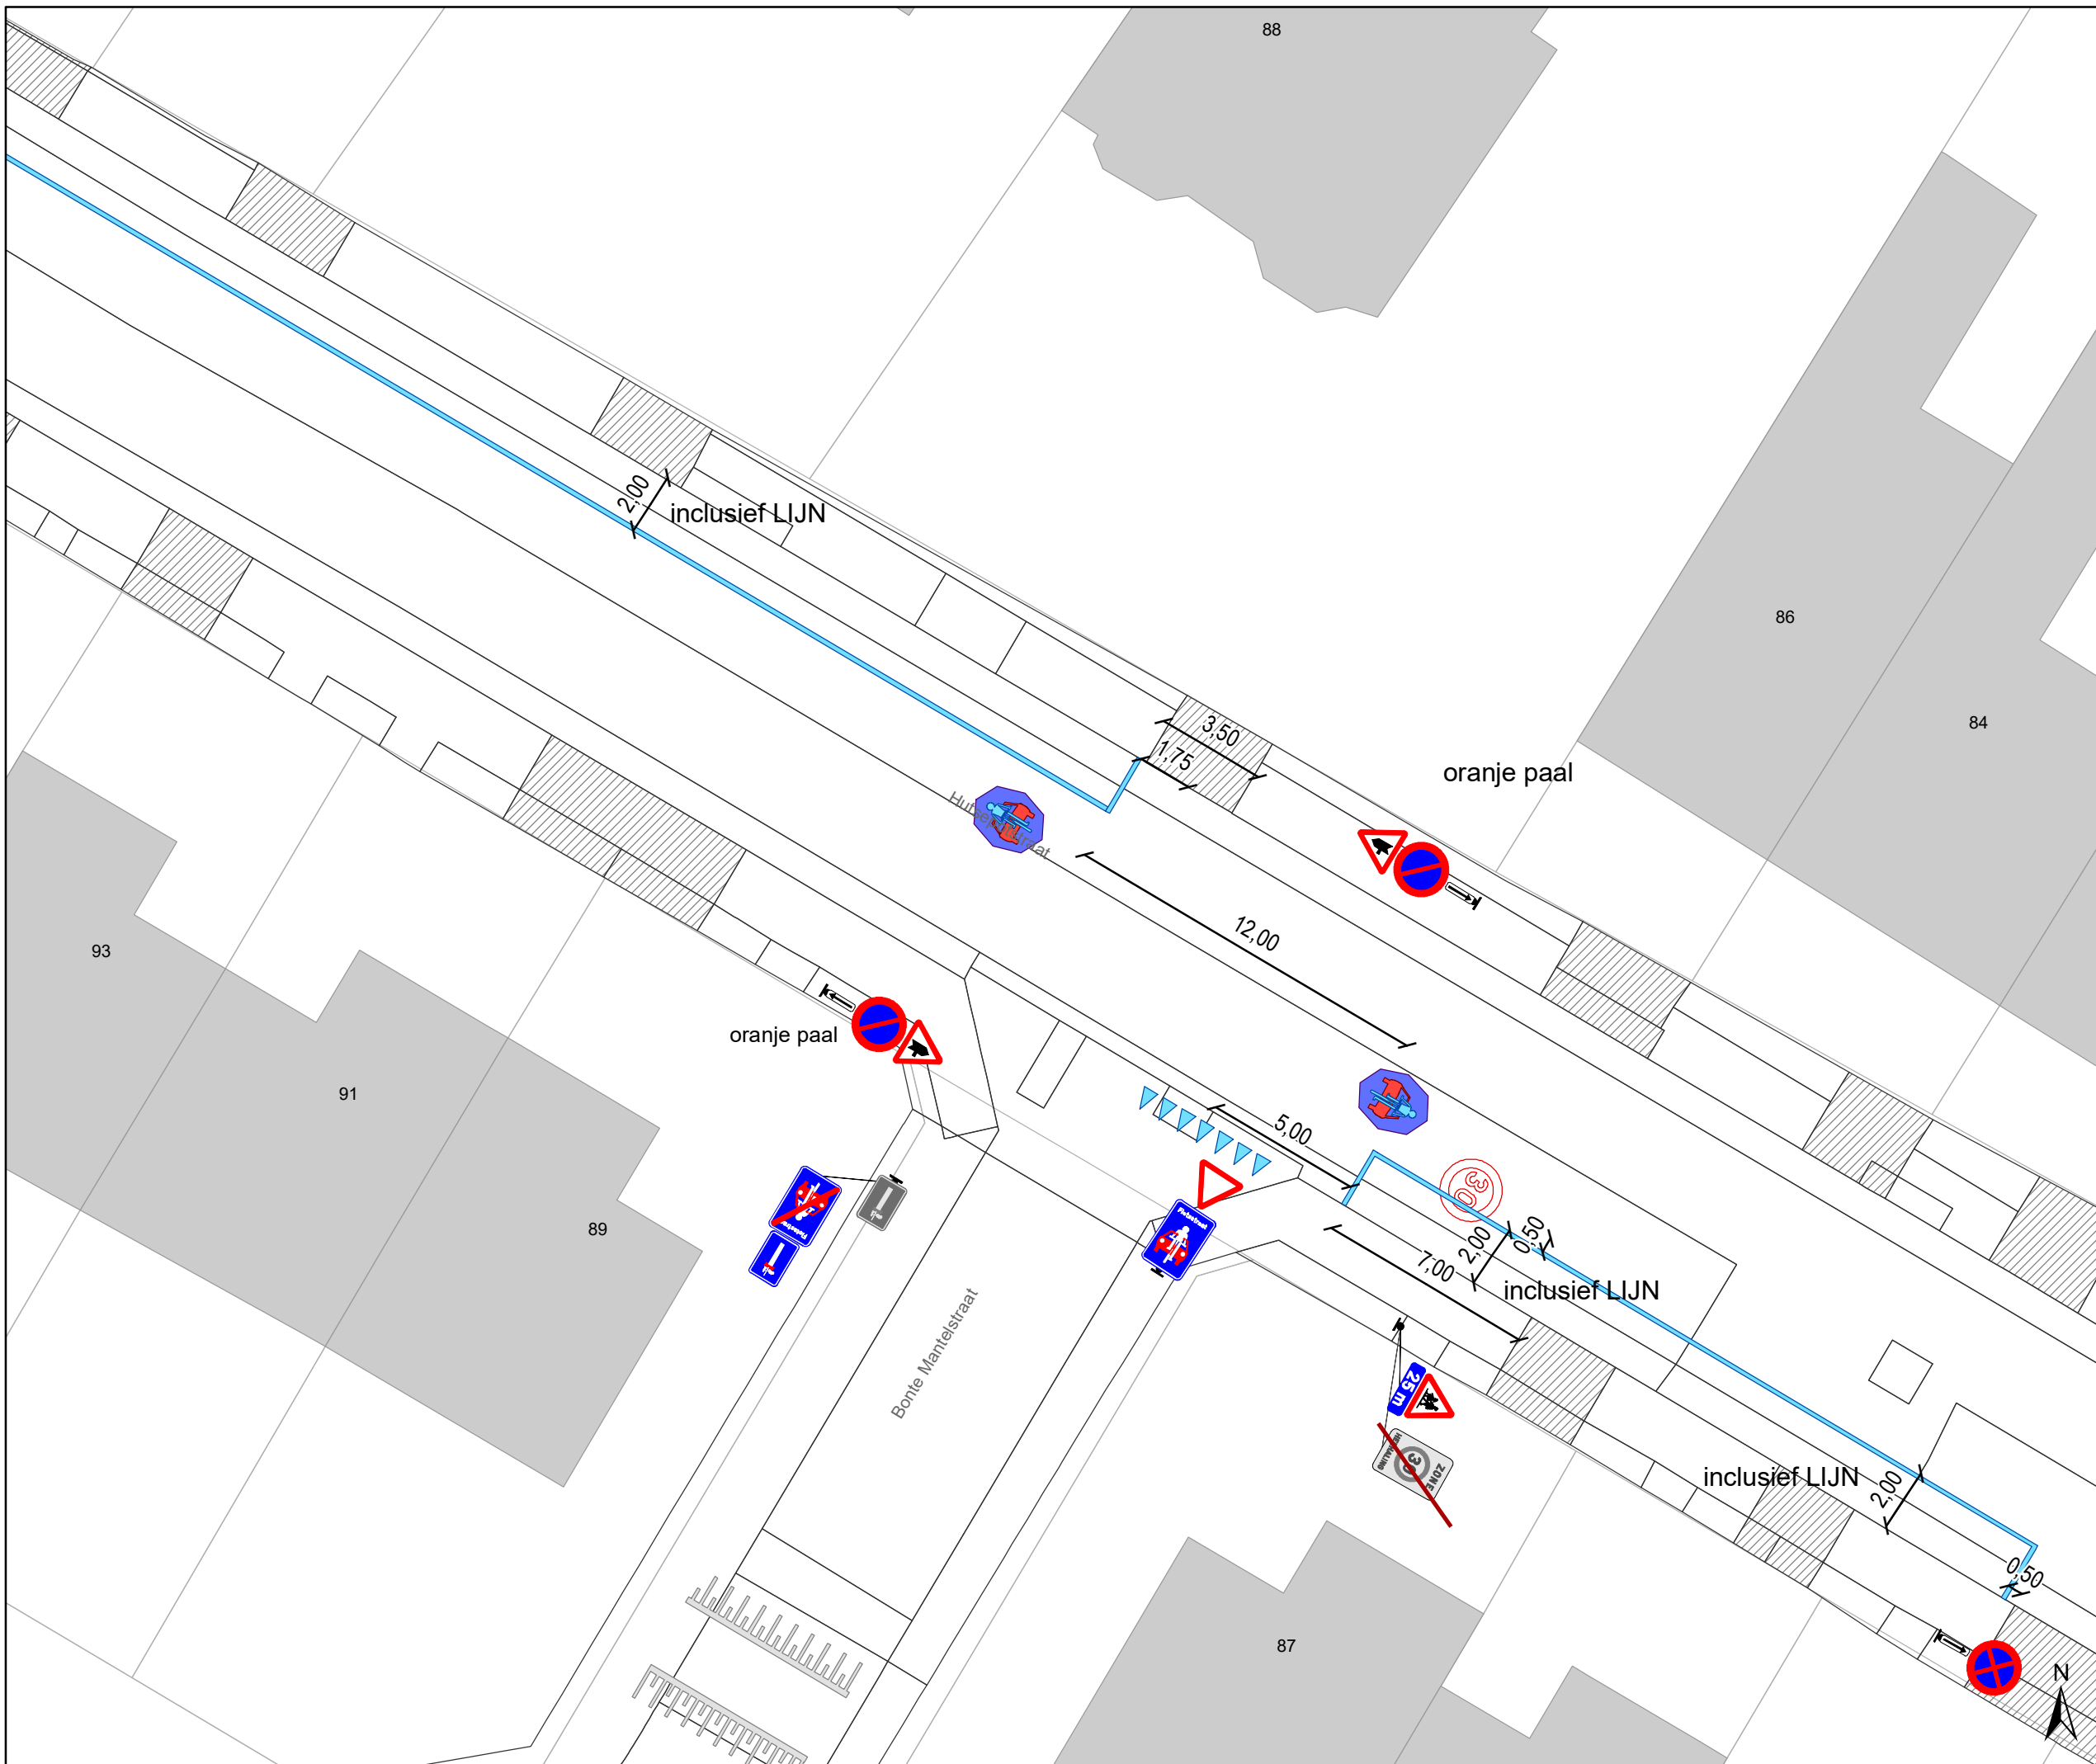


Dossiernummer P-300935

DATUM	SCHAAL	PLAN	P FORMAAT
1/03/2023	1/200	11/22	A3



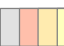


Legende


-  Bestaande verkeersborden
-  Geplande verkeersborden
-  Te verwijderen verkeersborden


-  Bestaande wegmarkeringen
-  Geplande wegmarkeringen
-  Te verwijderen wegmarkeringen

Straatmeubilair

-  Gepland paaltje
-  Gepland omega-element
-  Te verwijderen omega-element

Overige

-  Ander gepland dossier (in voorbereiding bij MOBBED)

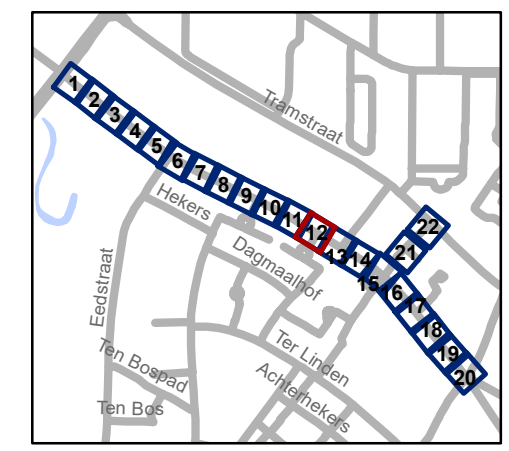


gent: Mobiliteitsbedrijf stad Gent
Verkeerstechnische taken


**Hutsepotstraat
WMP - fietsstraat**

Dossiernummer P-300935

DATUM	SCHAAL	PLAN	P.FORMAAT
1/03/2023	1/200	12/22	A3

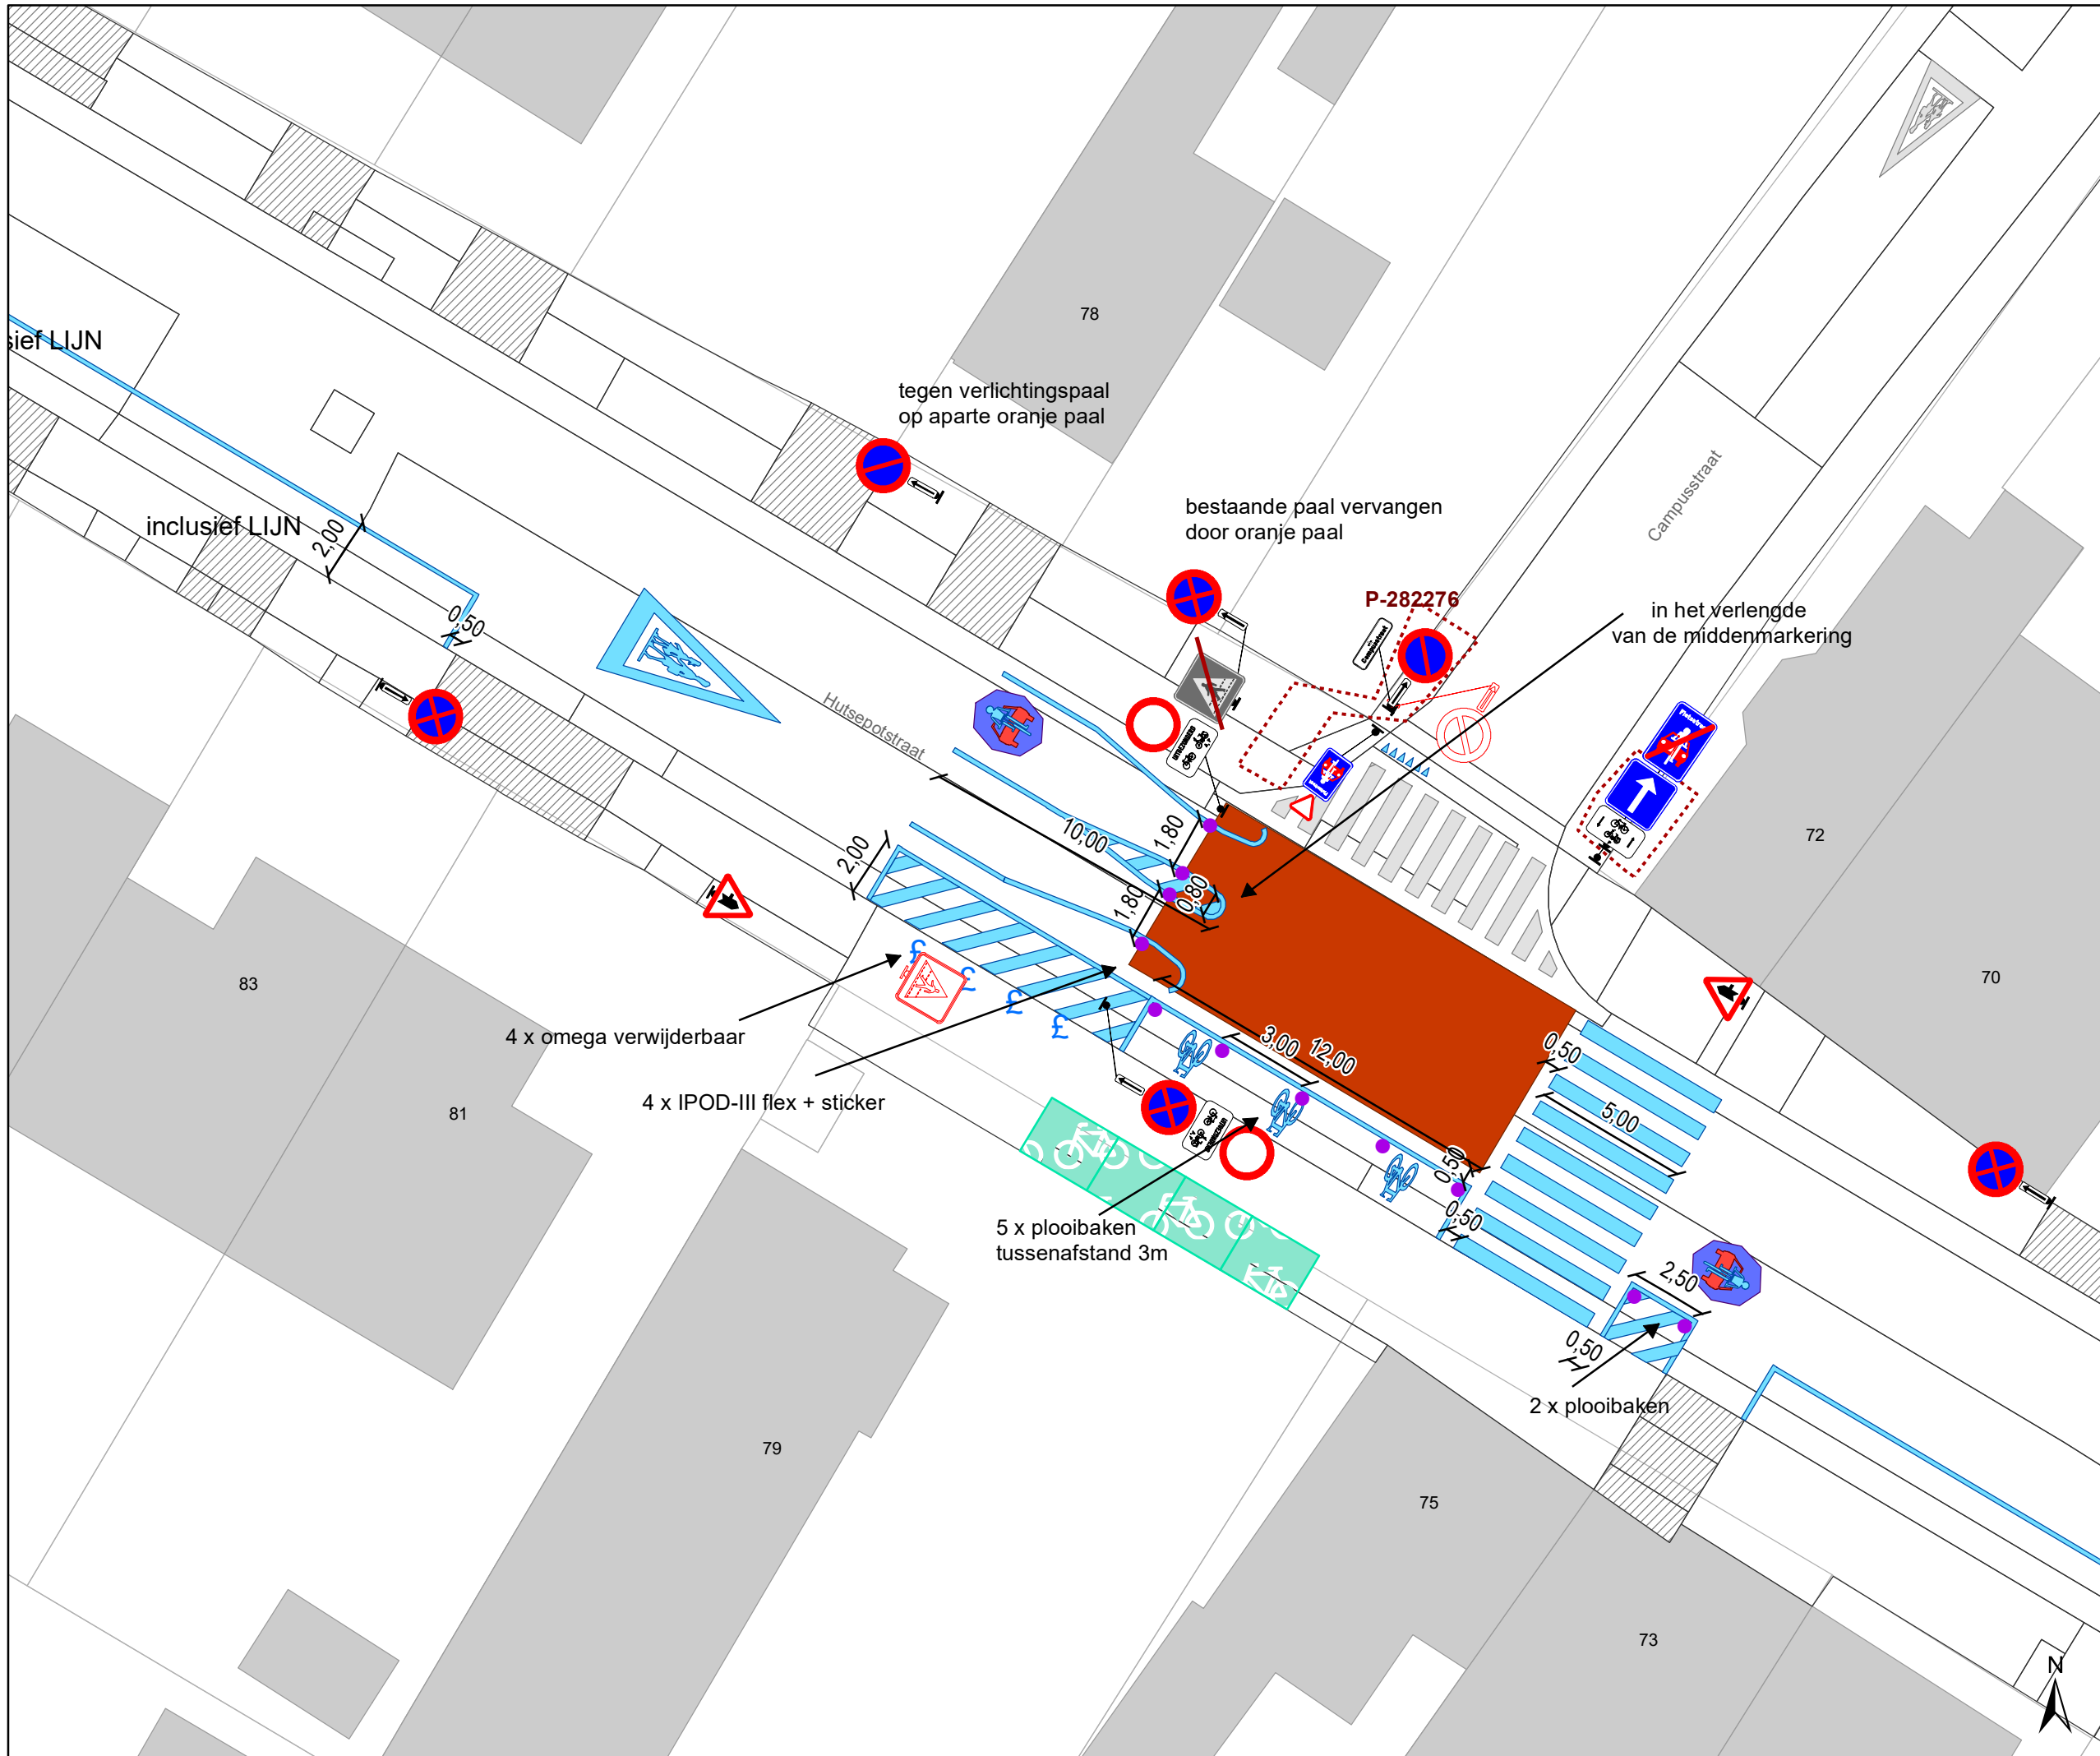

- ### Legende
- Bestaande verkeersborden
 - Geplande verkeersborden
 - Te verwijderen verkeersborden
 - Bestaande wegmarkeringen
 - Geplande wegmarkeringen
 - Te verwijderen wegmarkeringen
- ### Straatmeubilair
- Gepland paaltje
 - Gepland omega-element
 - Te verwijderen omega-element
- ### Overige
- Ander gepland dossier (in voorbereiding bij MOBBED)

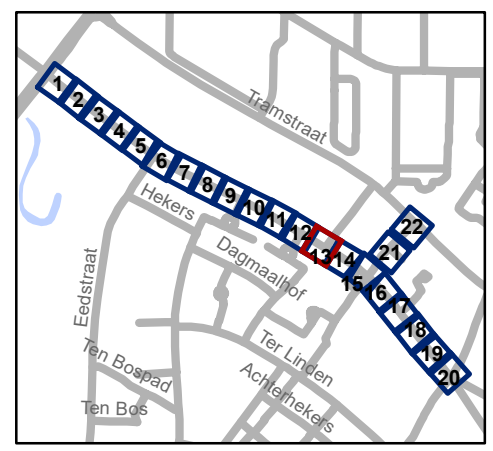


gent: Mobiliteitsbedrijf stad Gent
Verkeerstechnische taken




**Hutsepotsstraat
WMP - fietsstraat**

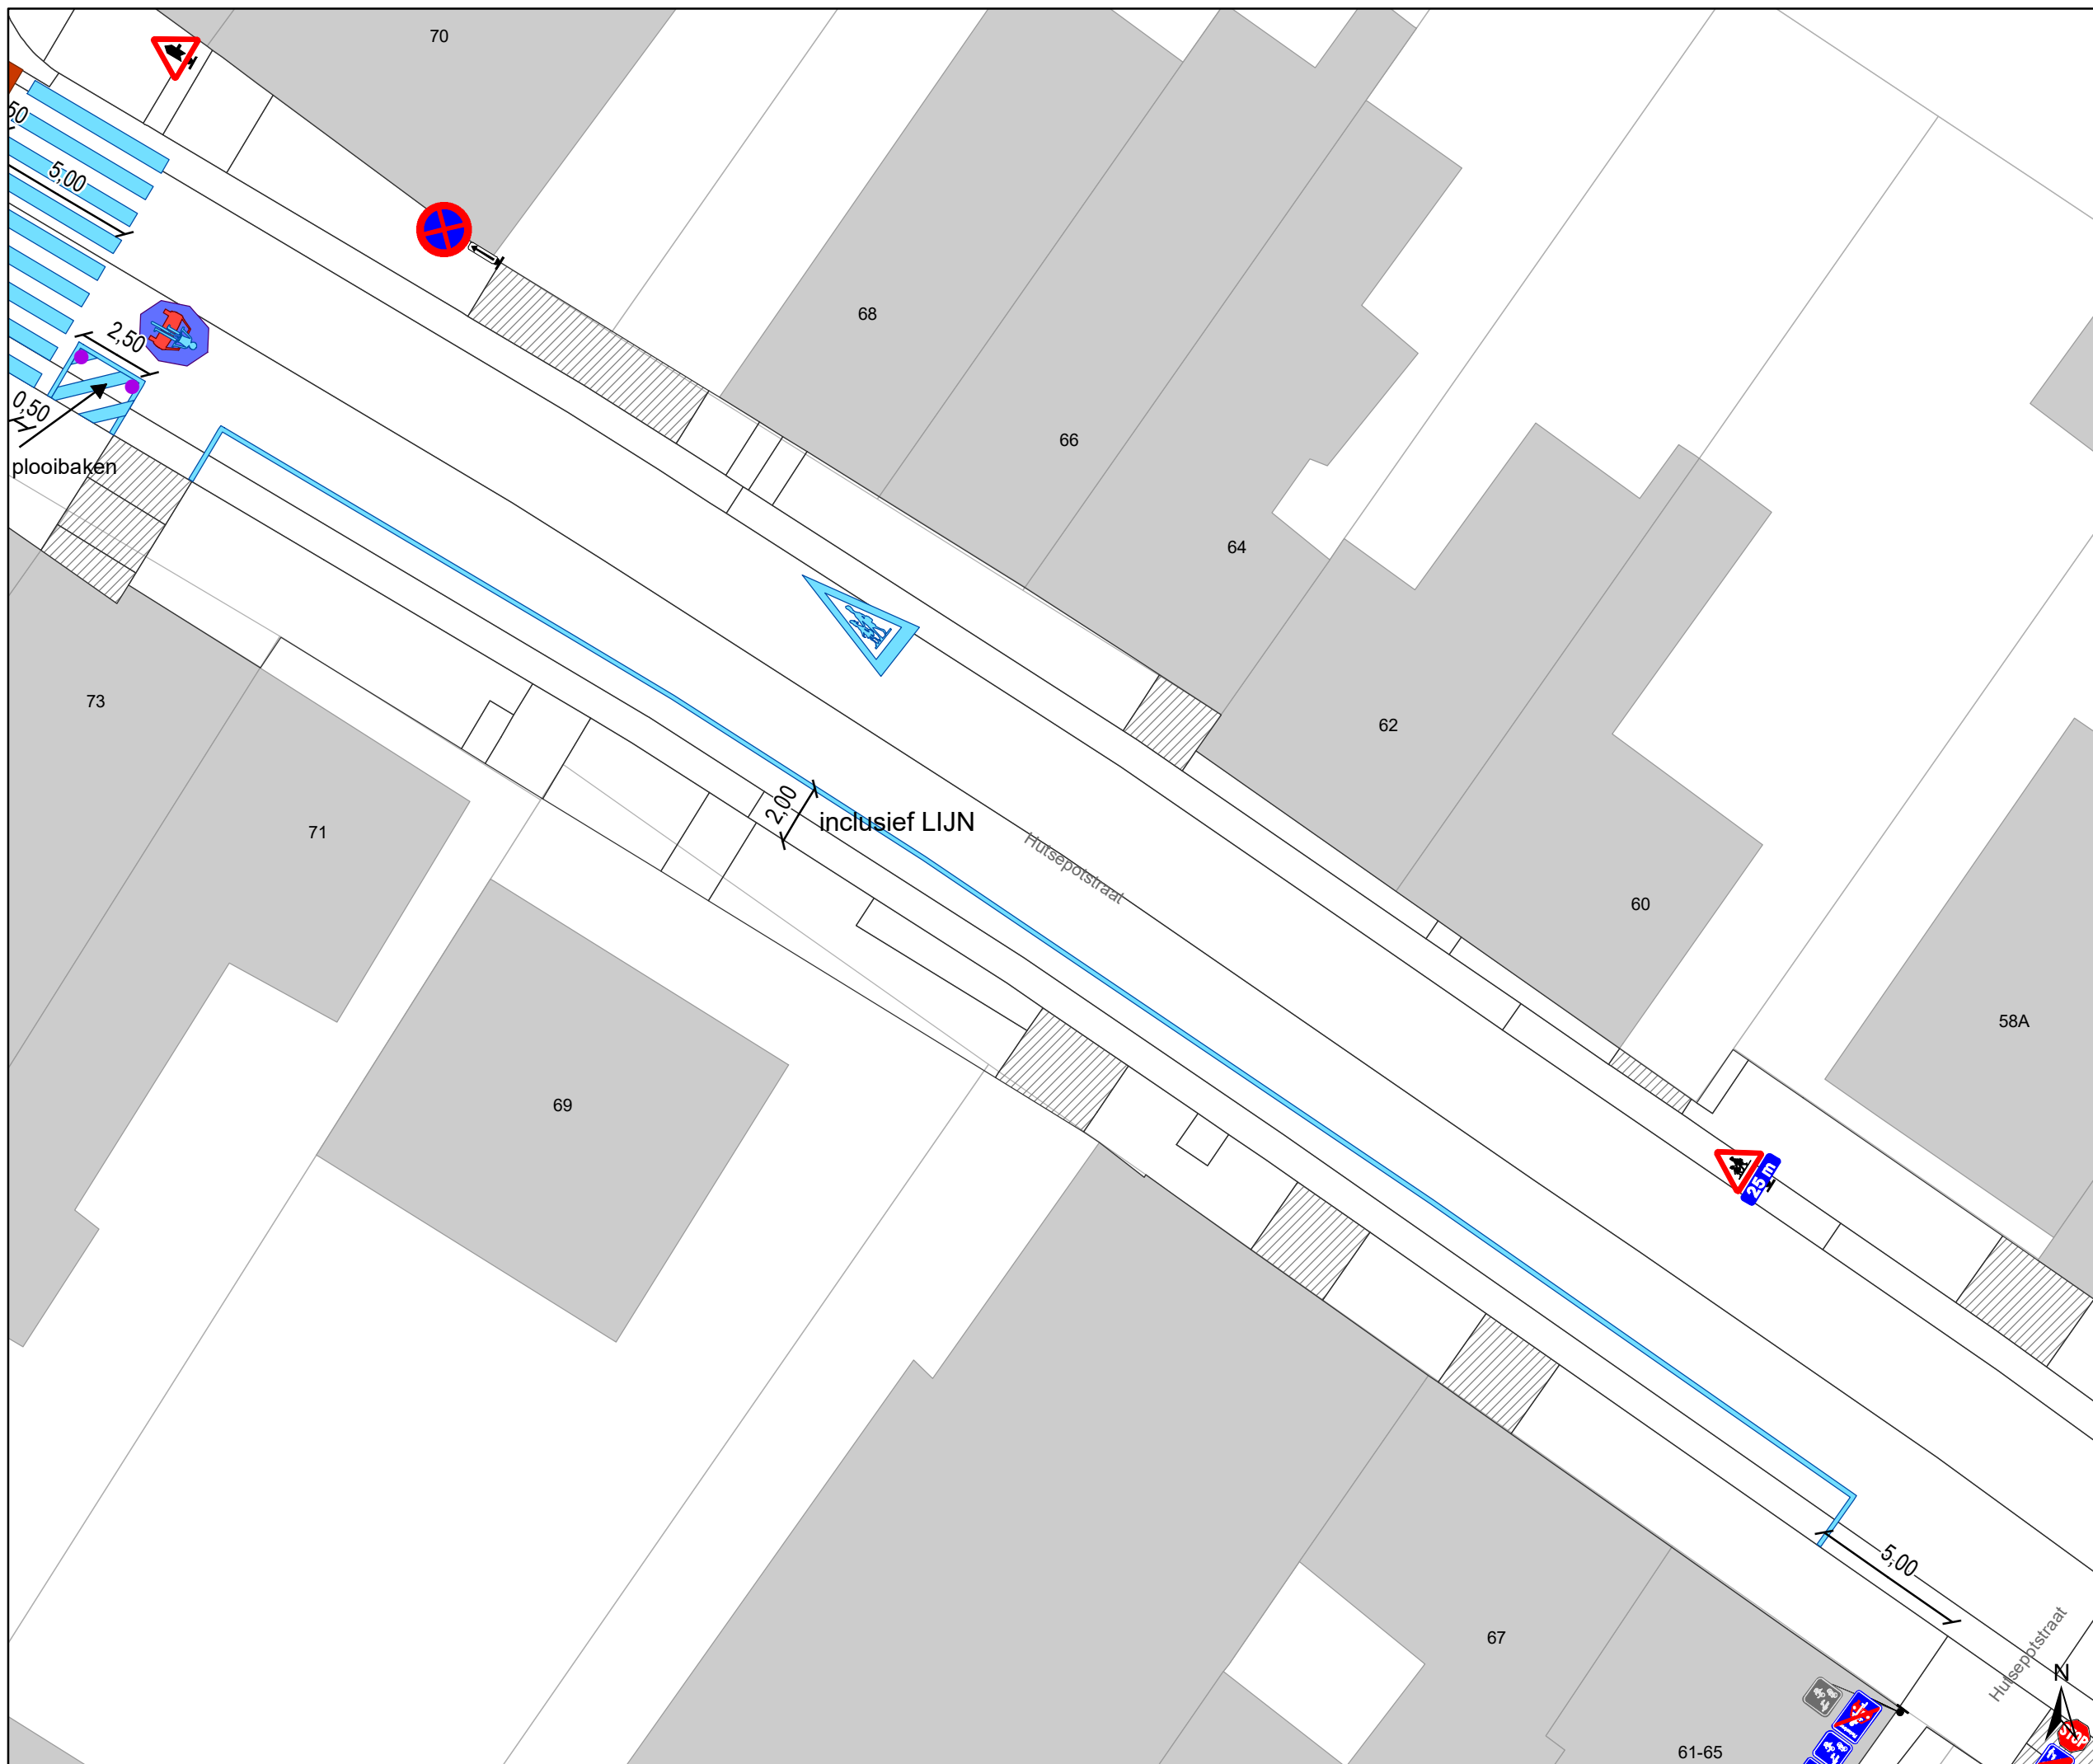


Dossiernummer P-300935

DATUM	SCHAAL	PLAN	P.FORMAAT
1/03/2023	1/200	13/22	A3



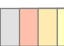


Legende


-  Bestaande verkeersborden
-  Geplande verkeersborden
-  Te verwijderen verkeersborden


-  Bestaande wegmarkeringen
-  Geplande wegmarkeringen
-  Te verwijderen wegmarkeringen

Straatmeubilair

-  Gepland paaltje
-  Gepland omega-element
-  Te verwijderen omega-element

Overige

-  Ander gepland dossier (in voorbereiding bij MOBBED)

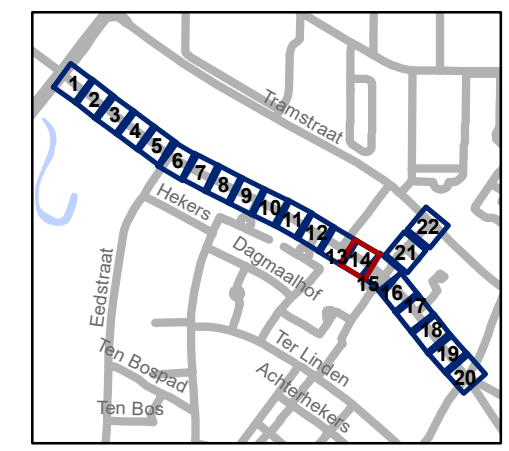


gent: Mobiliteitsbedrijf stad Gent
Verkeerstechnische taken




Hutsepotsstraat
WMP - fietsstraat

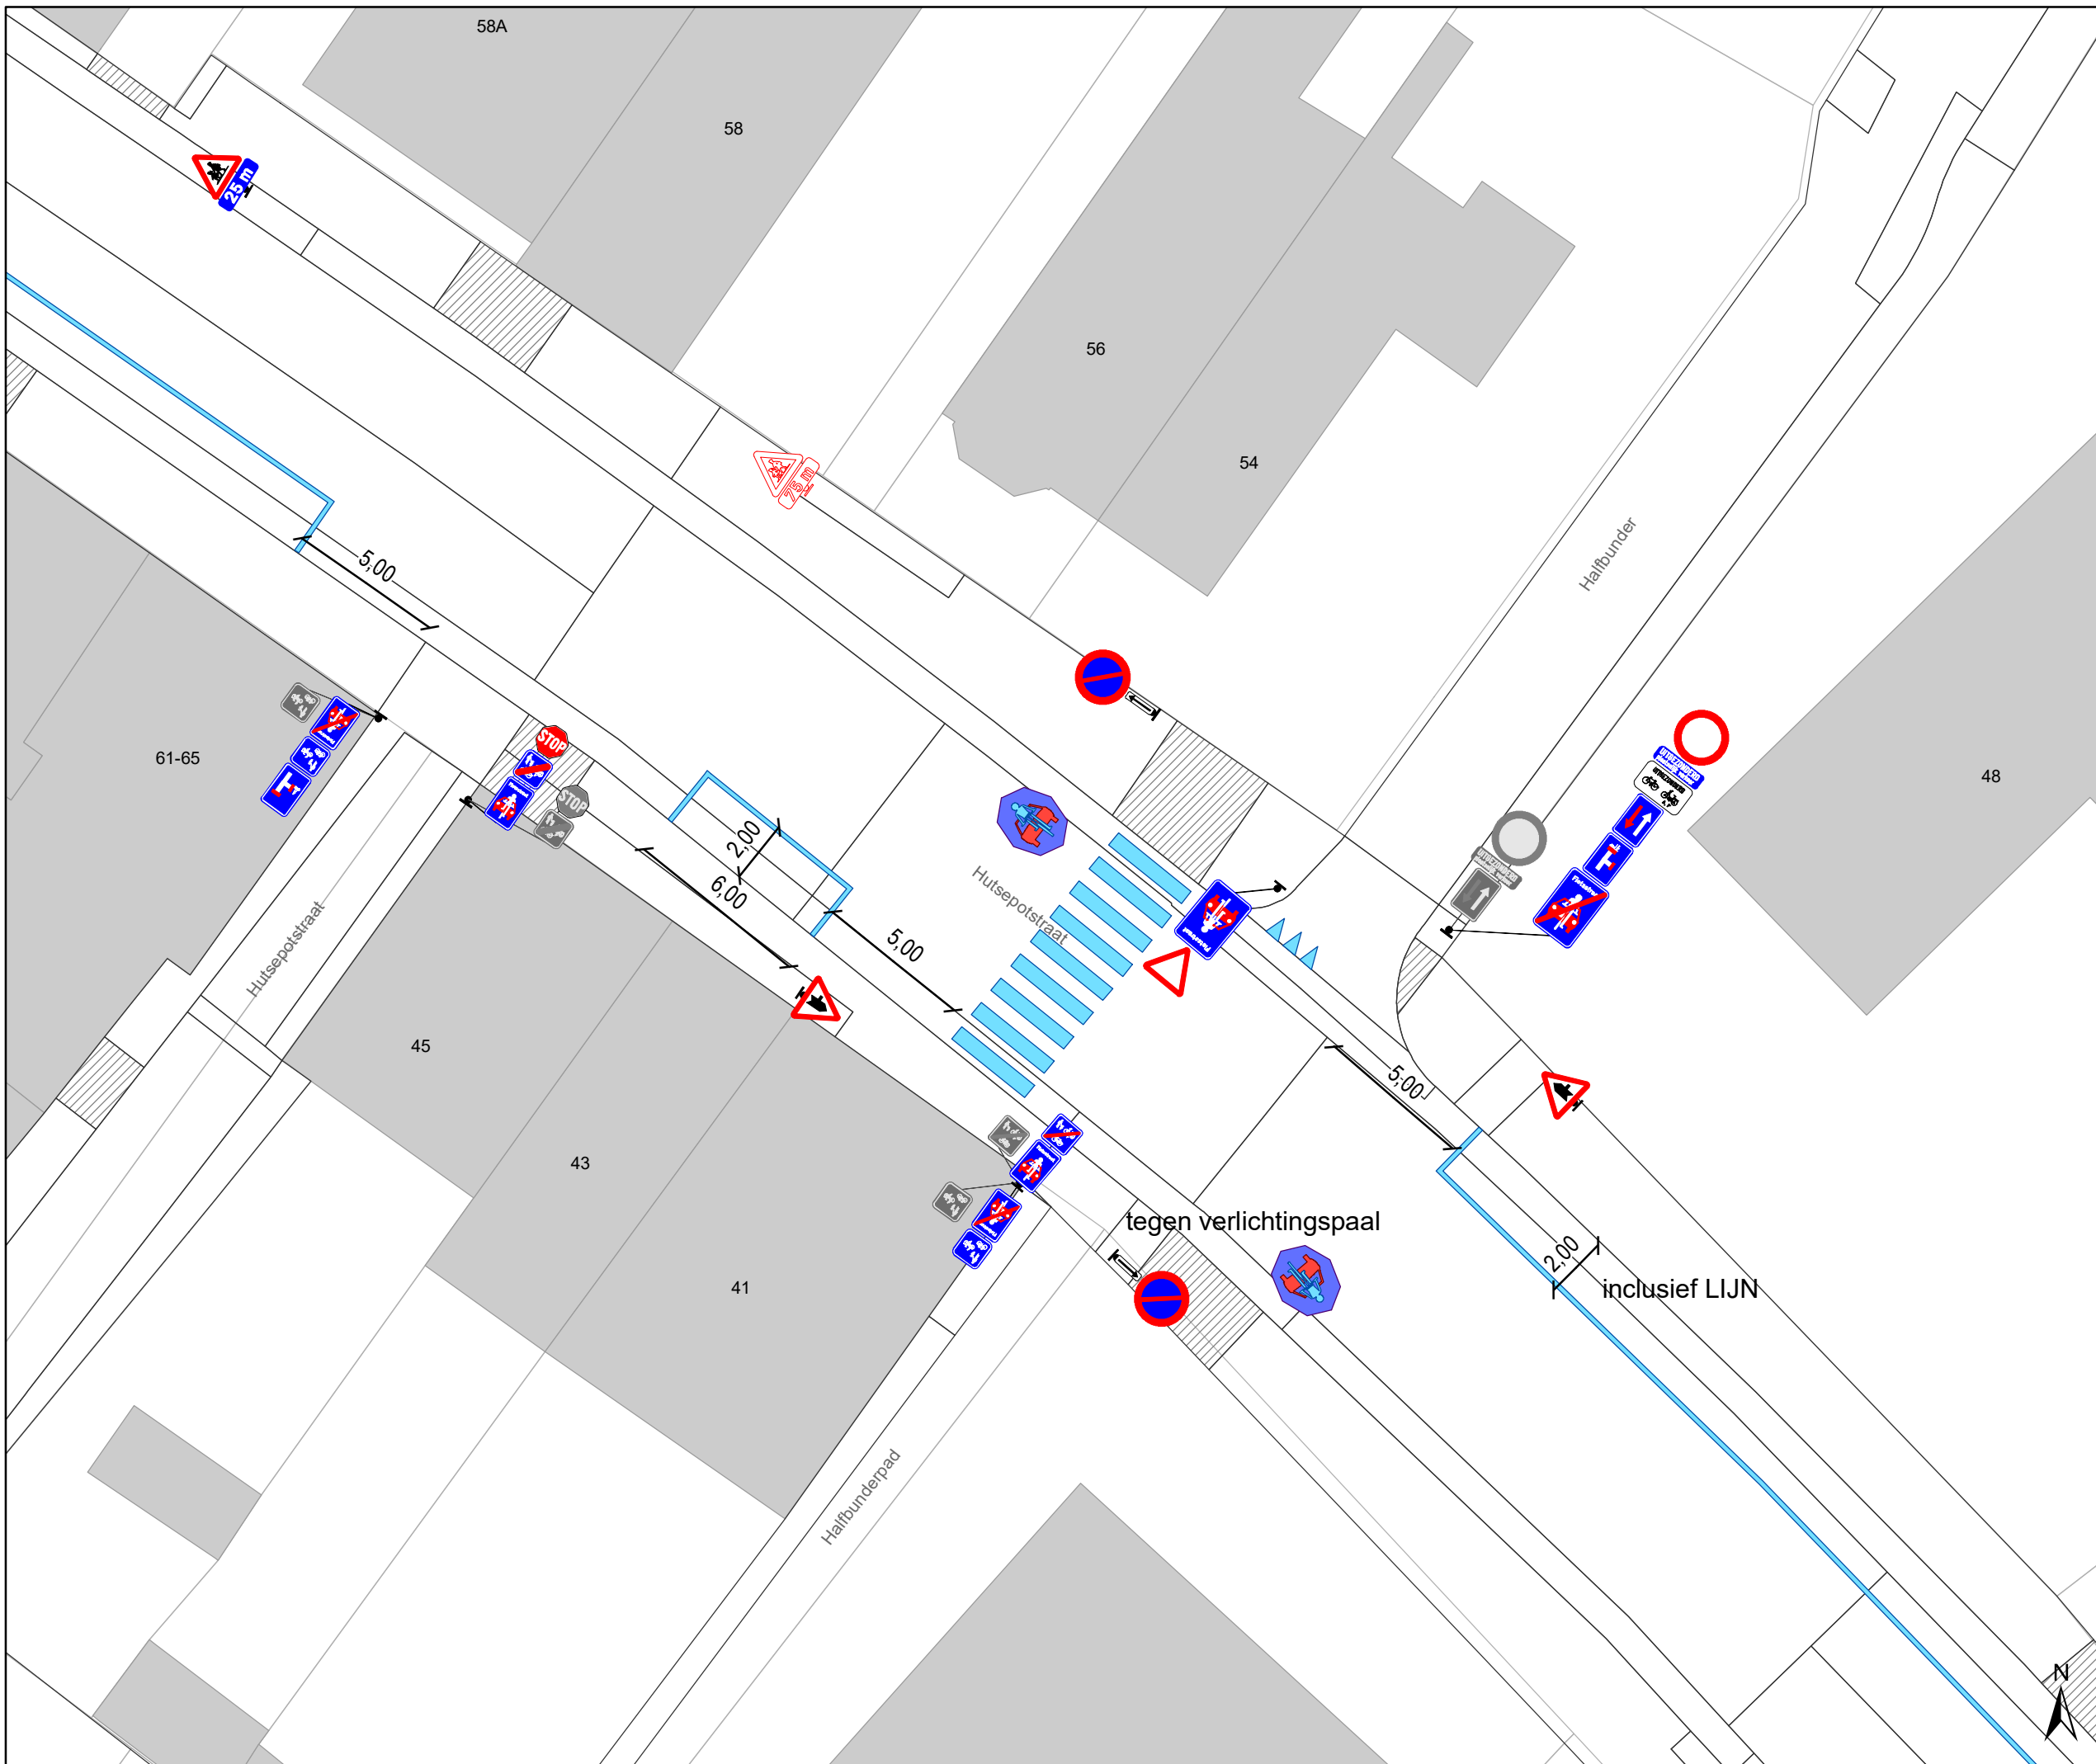


Dossiernummer P-300935

DATUM	SCHAAL	PLAN	P.FORMAAT
1/03/2023	1/200	14/22	A3



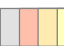


Legende


-  Bestaande verkeersborden
-  Geplande verkeersborden
-  Te verwijderen verkeersborden


-  Bestaande wegmarkeringen
-  Geplande wegmarkeringen
-  Te verwijderen wegmarkeringen

Straatmeubilair

-  Gepland paaltje
-  Gepland omega-element
-  Te verwijderen omega-element

Overige

-  Ander gepland dossier (in voorbereiding bij MOBBED)

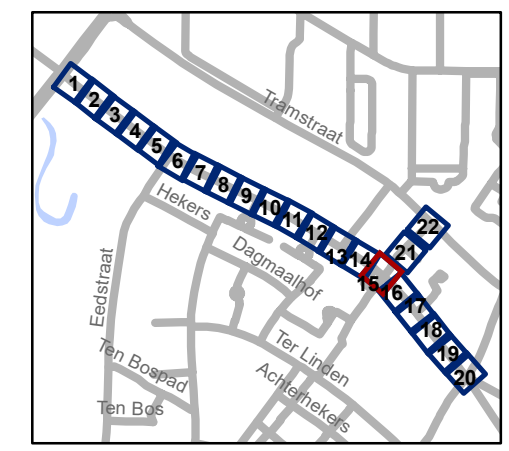

gent: Mobiliteitsbedrijf stad Gent
Verkeerstechnische taken




Hutsepotsstraat WMP - fietsstraat

Dossinummer P-300935

DATUM	SCHAAL	PLAN	P.FORMAAT
1/03/2023	1/200	15/22	A3






Legende


-  Bestaande verkeersborden
-  Geplande verkeersborden
-  Te verwijderen verkeersborden


-  Bestaande wegmarkeringen
-  Geplande wegmarkeringen
-  Te verwijderen wegmarkeringen

Straatmeubilair

-  Gepland paaltje
-  Gepland omega-element
-  Te verwijderen omega-element

Overige

-  Ander gepland dossier (in voorbereiding bij MOBBED)

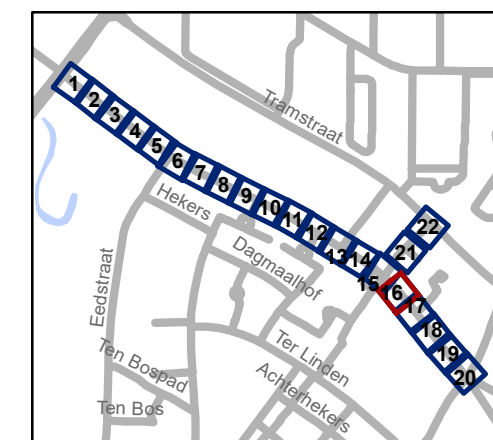


gent: Mobiliteitsbedrijf stad Gent
Verkeerstechnische taken

Hutsepotstraat
WMP - fietsstraat

Dossinummer P-300935

DATUM	SCHAAL	PLAN	P.FORMAAT
1/03/2023	1/200	16/22	A3

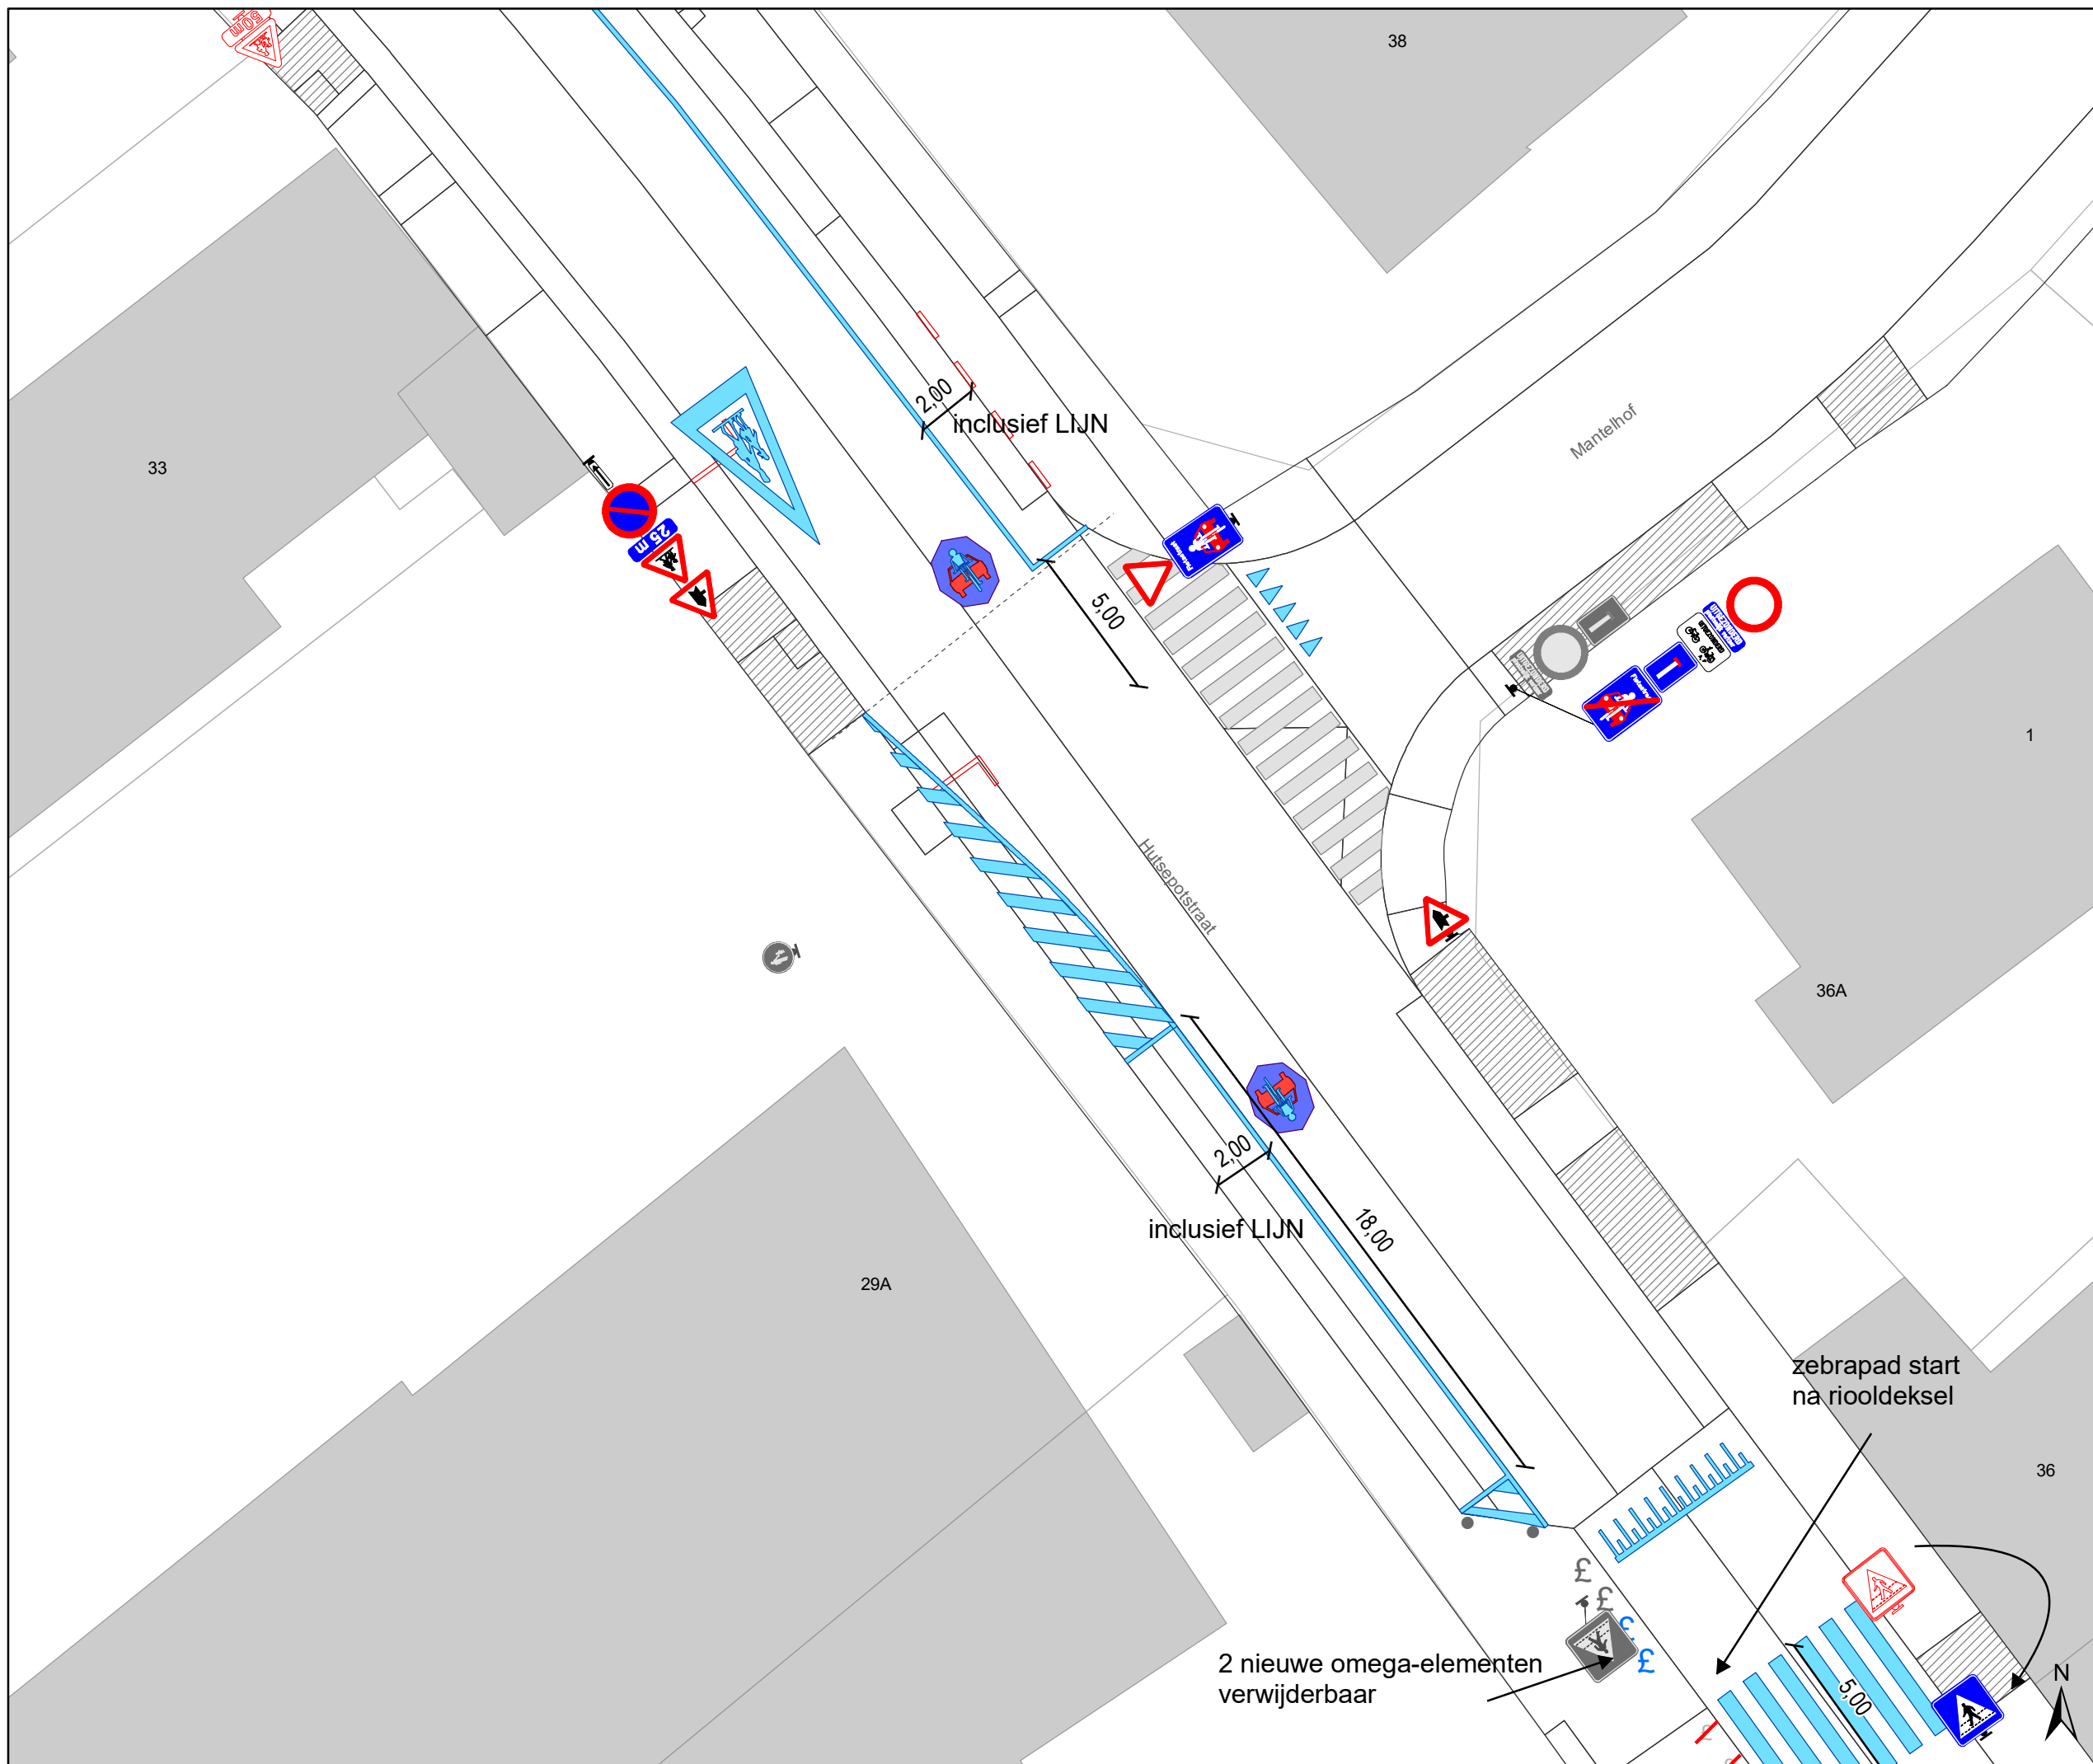

Legende

- Bestaande verkeersborden
- Geplande verkeersborden
- Te verwijderen verkeersborden


- Bestaande wegmarkeringen
- Geplande wegmarkeringen
- Te verwijderen wegmarkeringen

Straatmeubilair

- Gepland paaltje
- Gepland omega-element
- Te verwijderen omega-element

Overige

- Ander gepland dossier (in voorbereiding bij MOBBED)

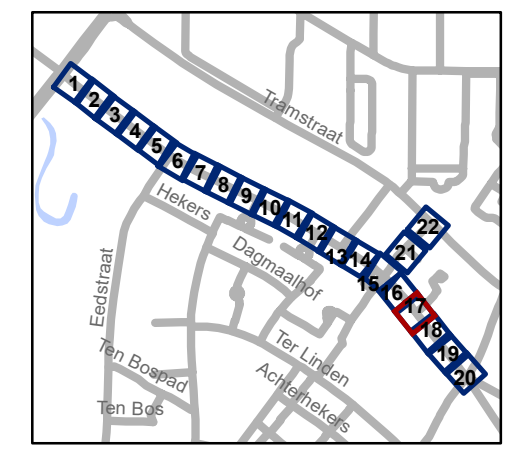


gent: Mobiliteitsbedrijf stad Gent
Verkeerstechnische taken


**Hutsepotstraat
WMP - fietsstraat**

Dossiernummer P-300935

DATUM	SCHAAL	PLAN	P.FORMAAT
1/03/2023	1/200	17/22	A3

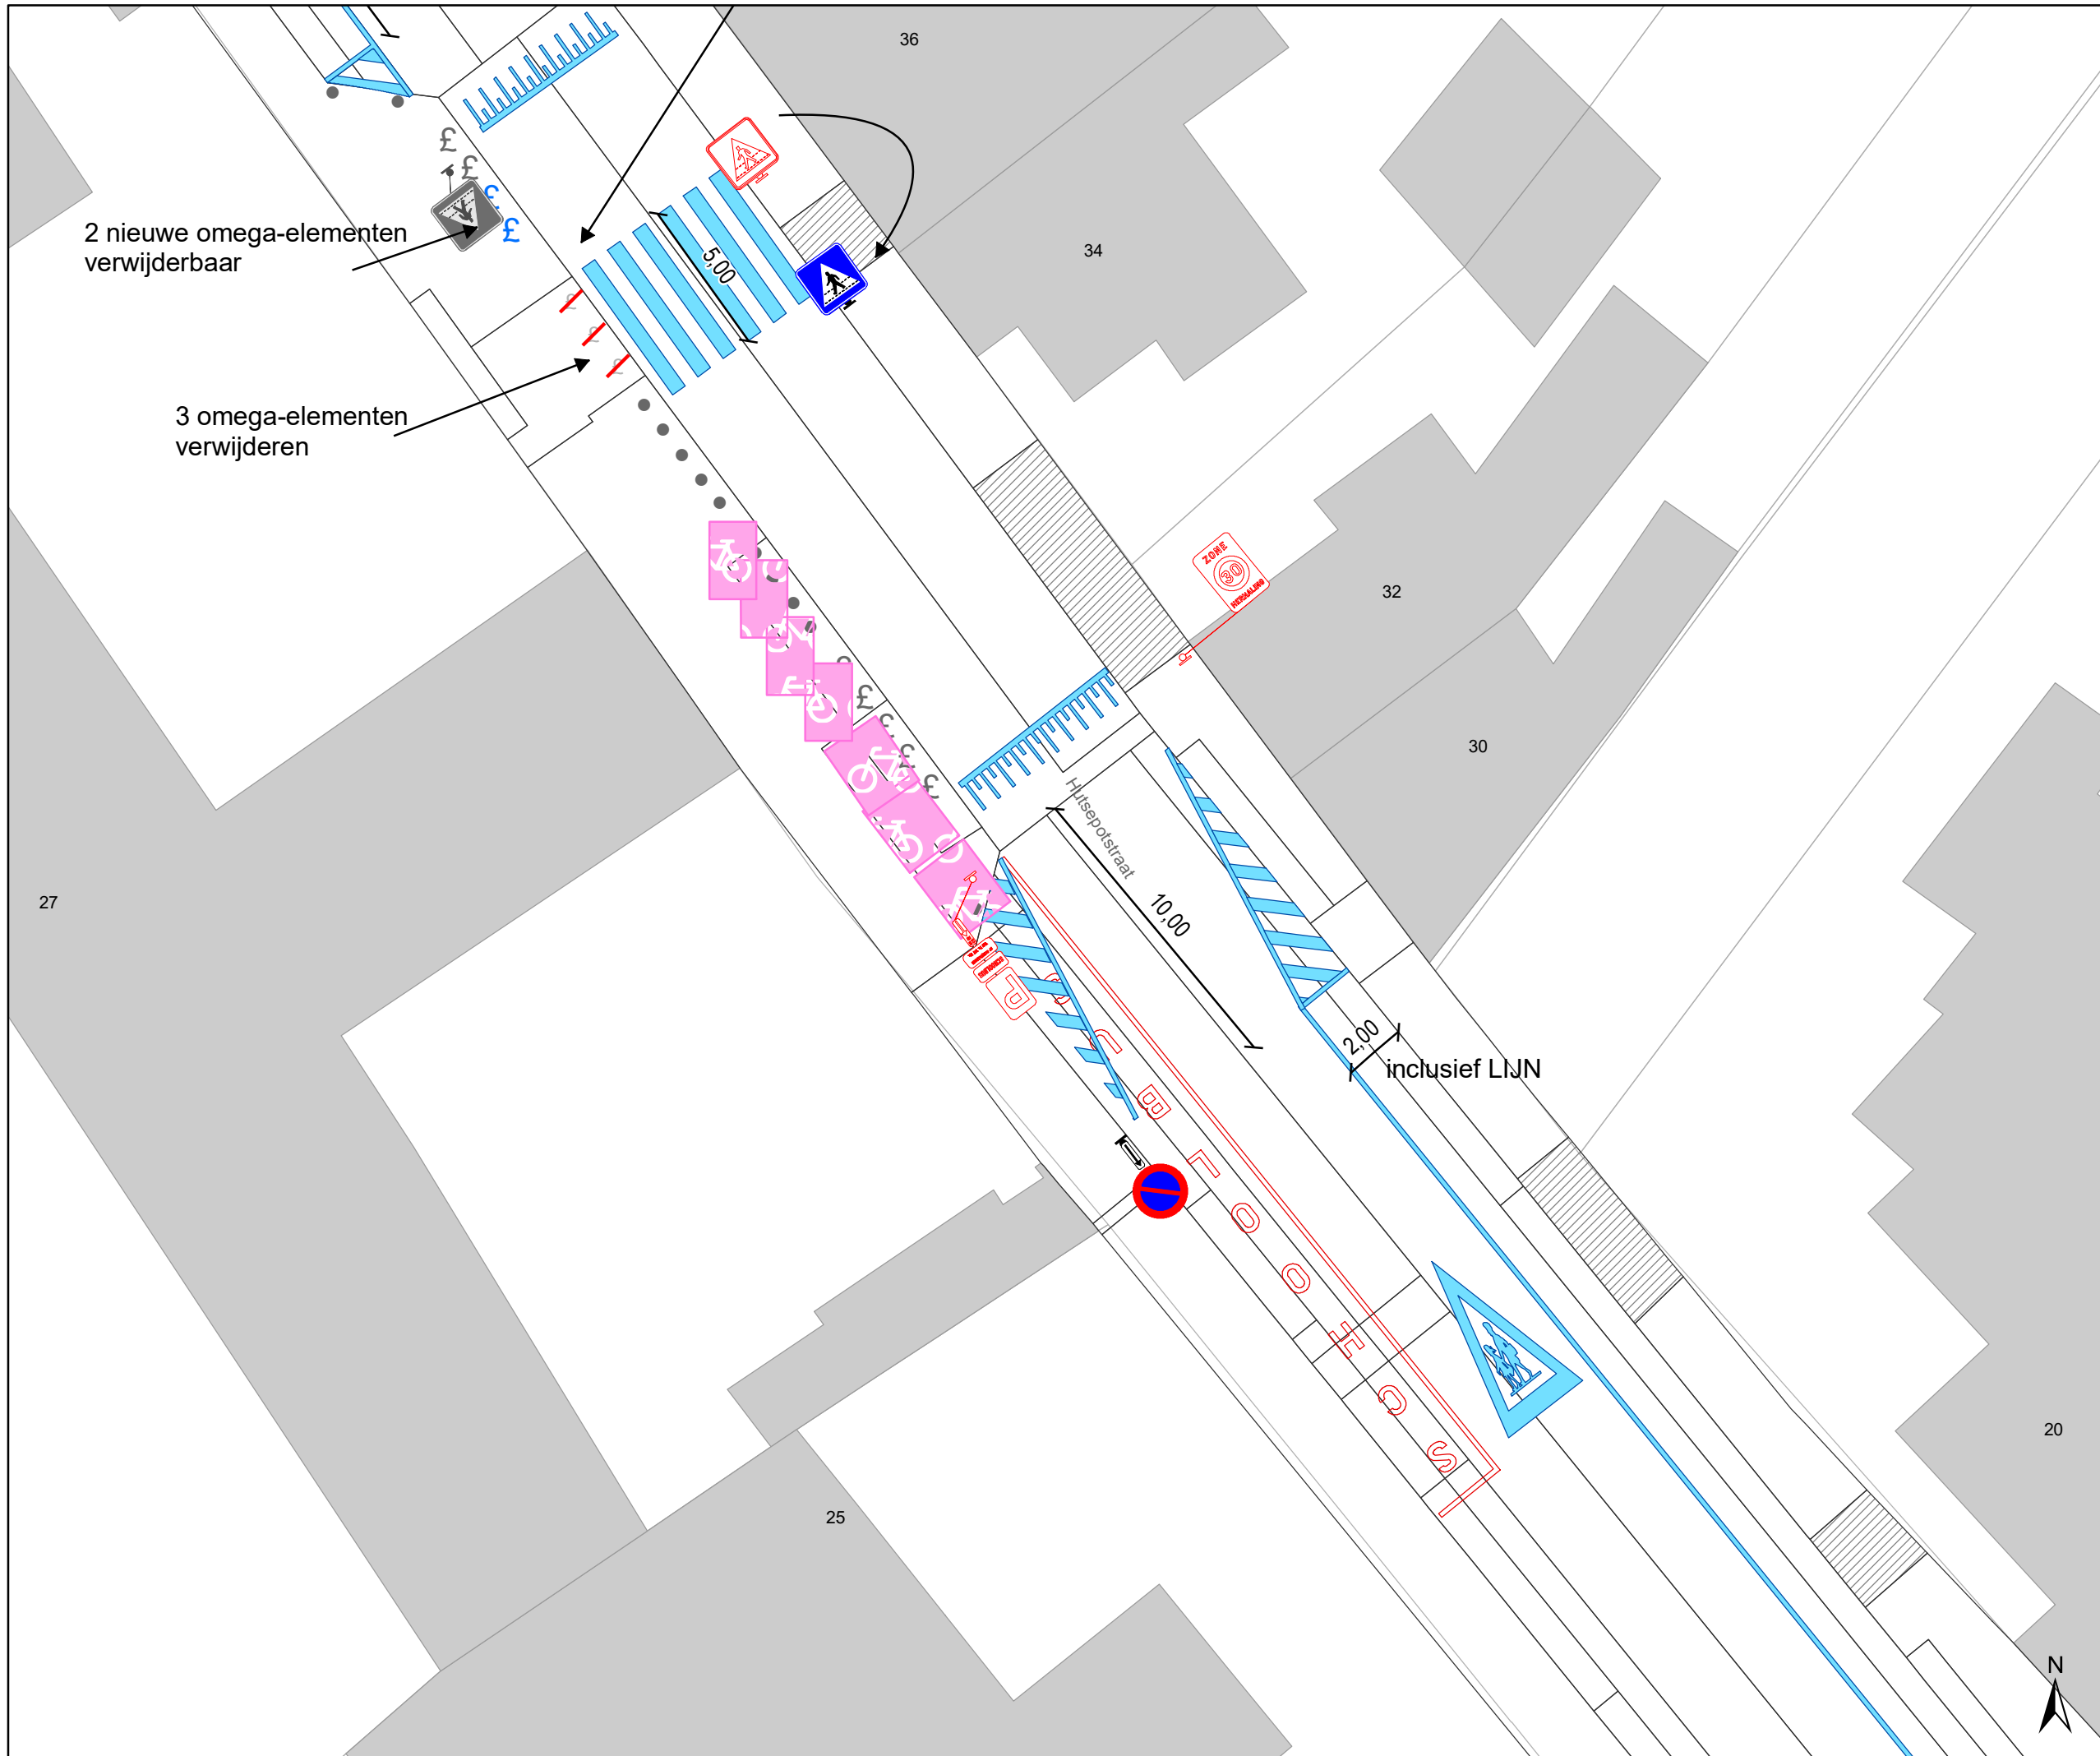

- ### Legende
- Bestaande verkeersborden
 - Geplande verkeersborden
 - Te verwijderen verkeersborden
 - Bestaande wegmarkeringen
 - Geplande wegmarkeringen
 - Te verwijderen wegmarkeringen
- ### Straatmeubilair
- Gepland paaltje
 - Gepland omega-element
 - Te verwijderen omega-element
- ### Overige
- Ander gepland dossier (in voorbereiding bij MOBBED)

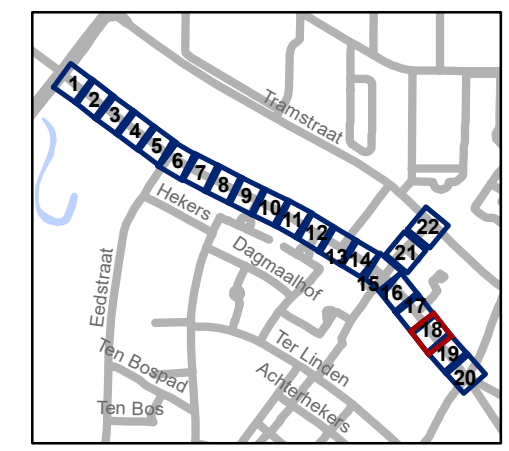

gent: Mobiliteitsbedrijf stad Gent
Verkeerstechnische taken

**Hutsepotstraat
WMP - fietsstraat**

Dossiernummer P-300935

DATUM	SCHAAL	PLAN	P FORMAAT
1/03/2023	1/200	18/22	A3

27

36

34


32

30




20

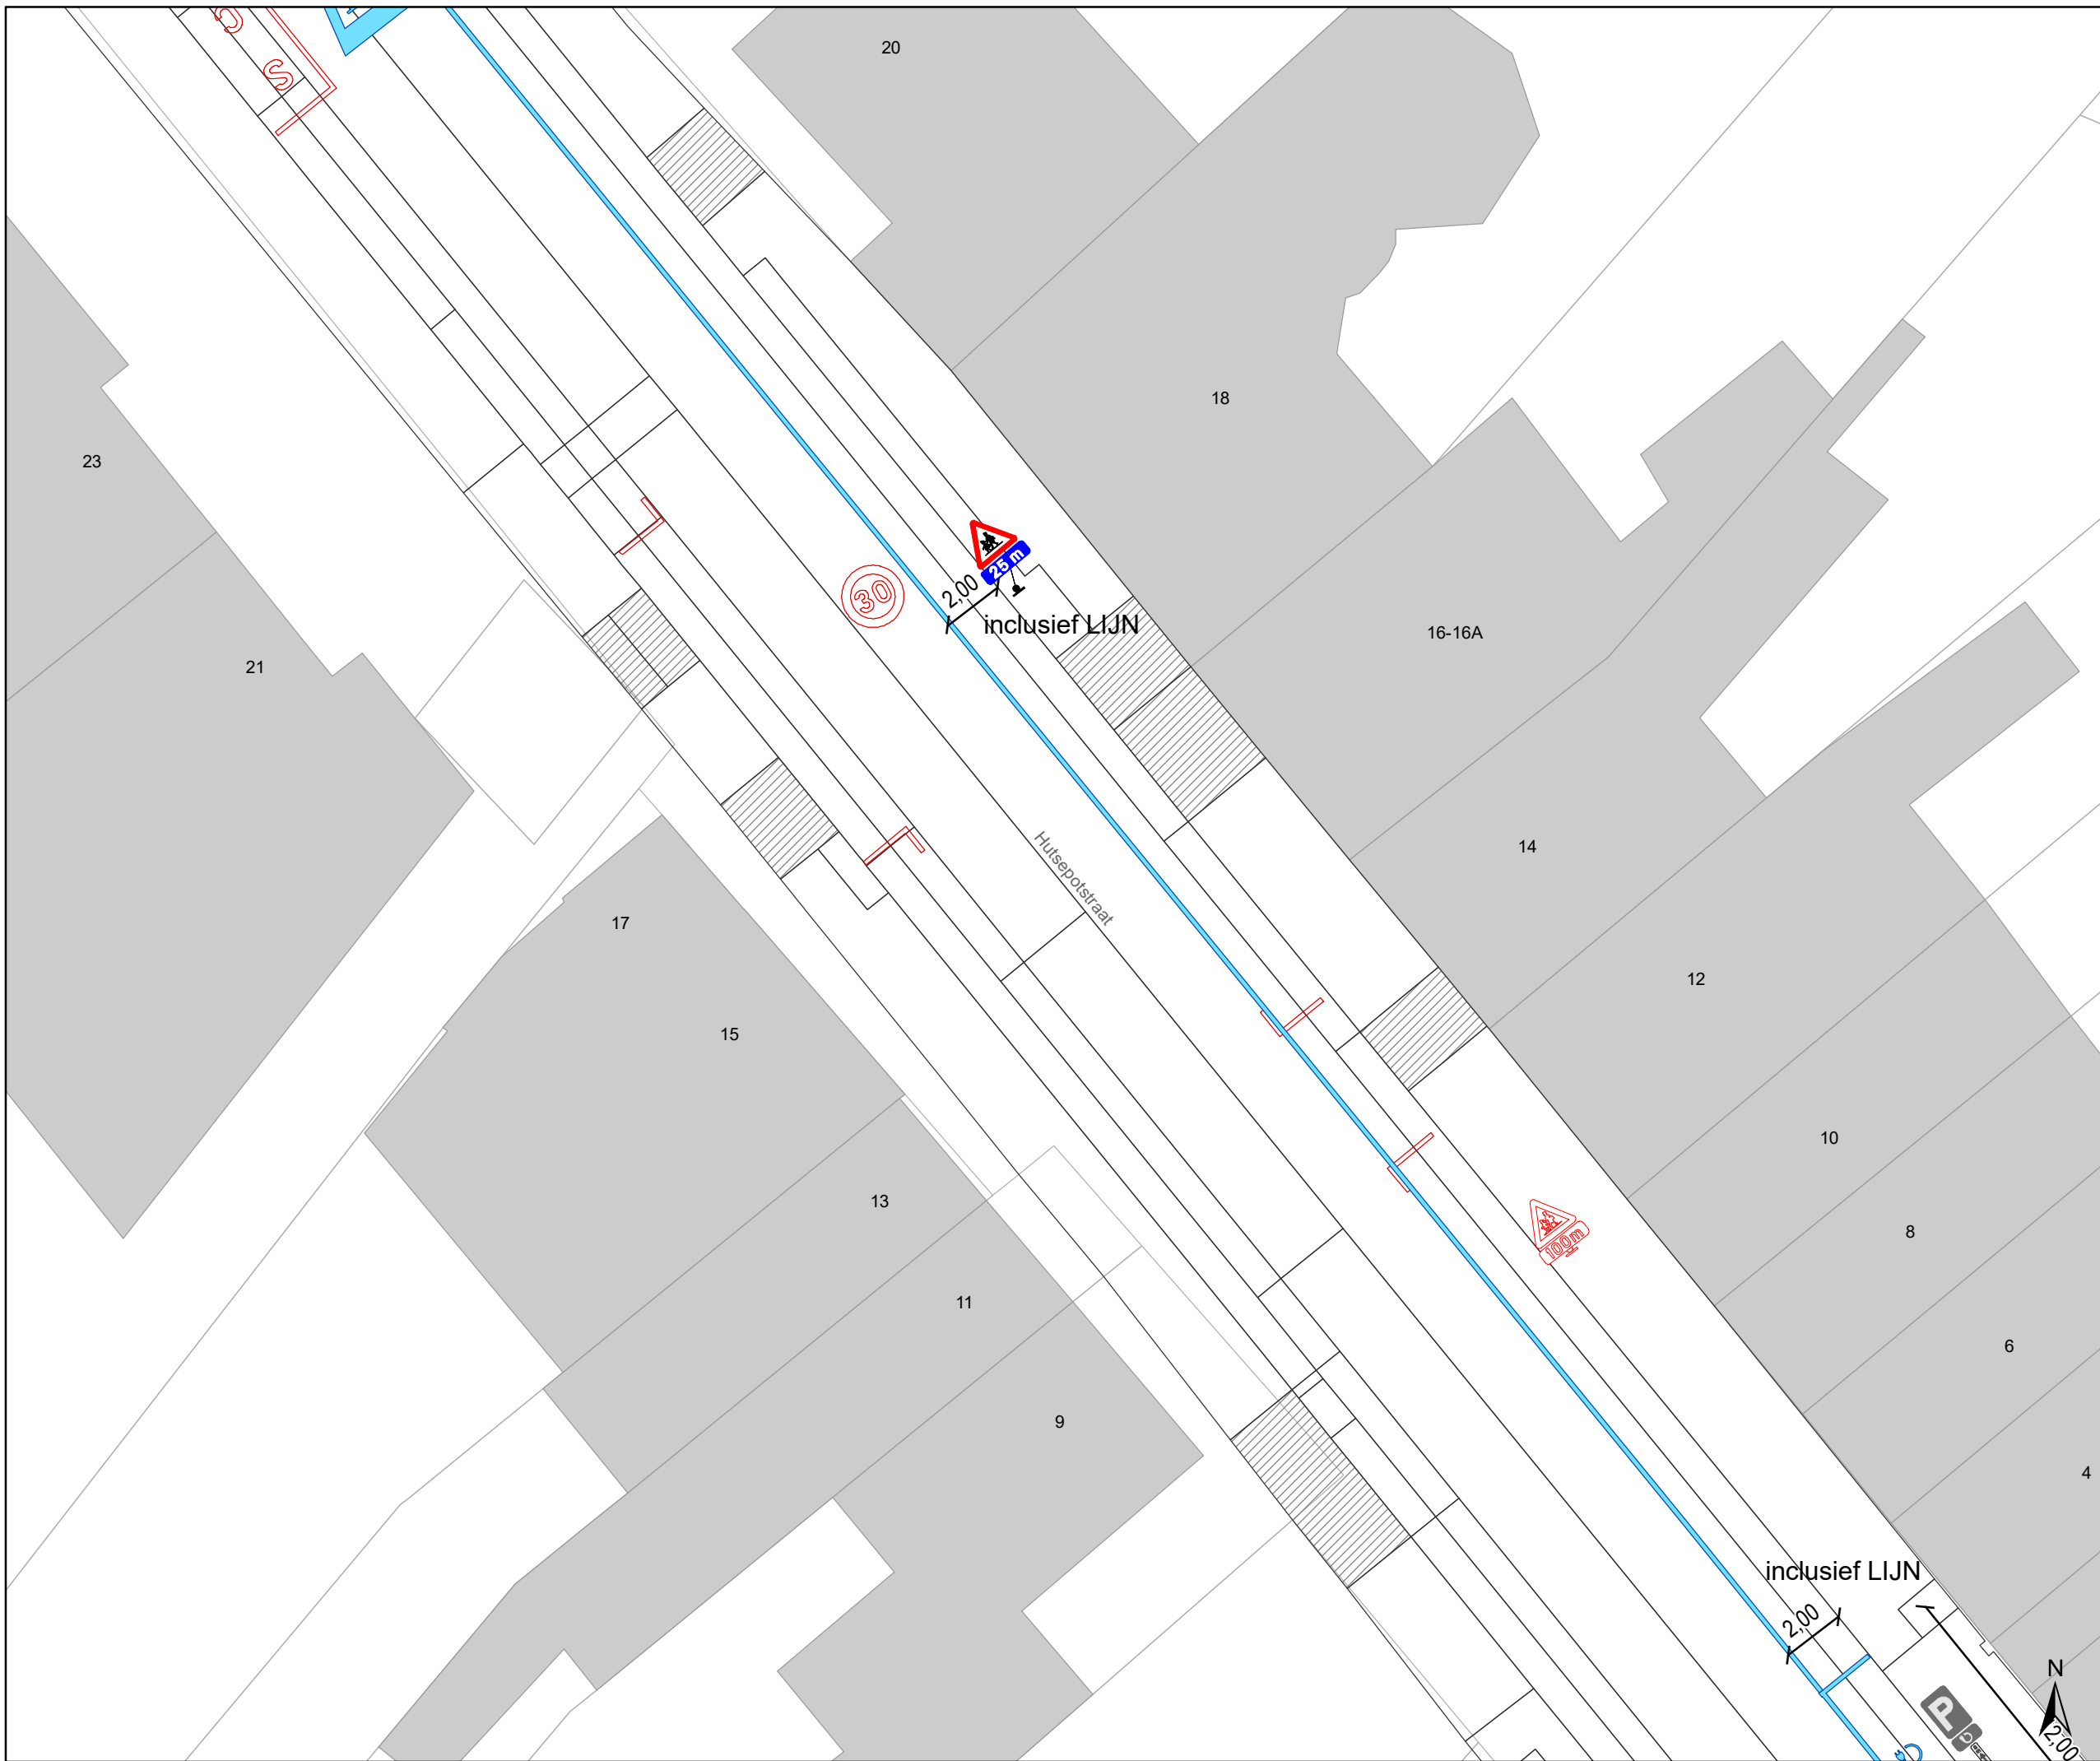


25





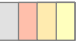


Legende


-  Bestaande verkeersborden
-  Geplande verkeersborden
-  Te verwijderen verkeersborden


-  Bestaande wegmarkeringen
-  Geplande wegmarkeringen
-  Te verwijderen wegmarkeringen

Straatmeubilair

-  Gepland paaltje
-  Gepland omega-element
-  Te verwijderen omega-element

Overige

-  Ander gepland dossier (in voorbereiding bij MOBBED)

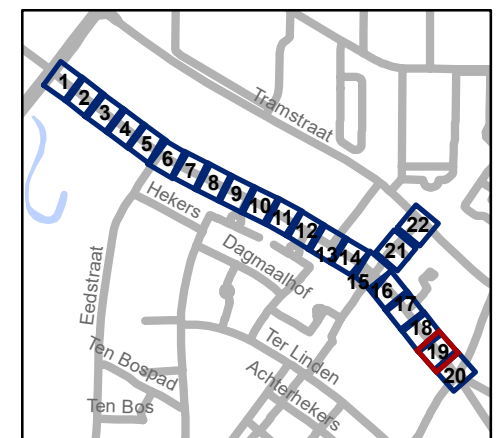


gent: Mobiliteitsbedrijf stad Gent
Verkeerstechnische taken




Hutsepotsstraat WMP - fietsstraat

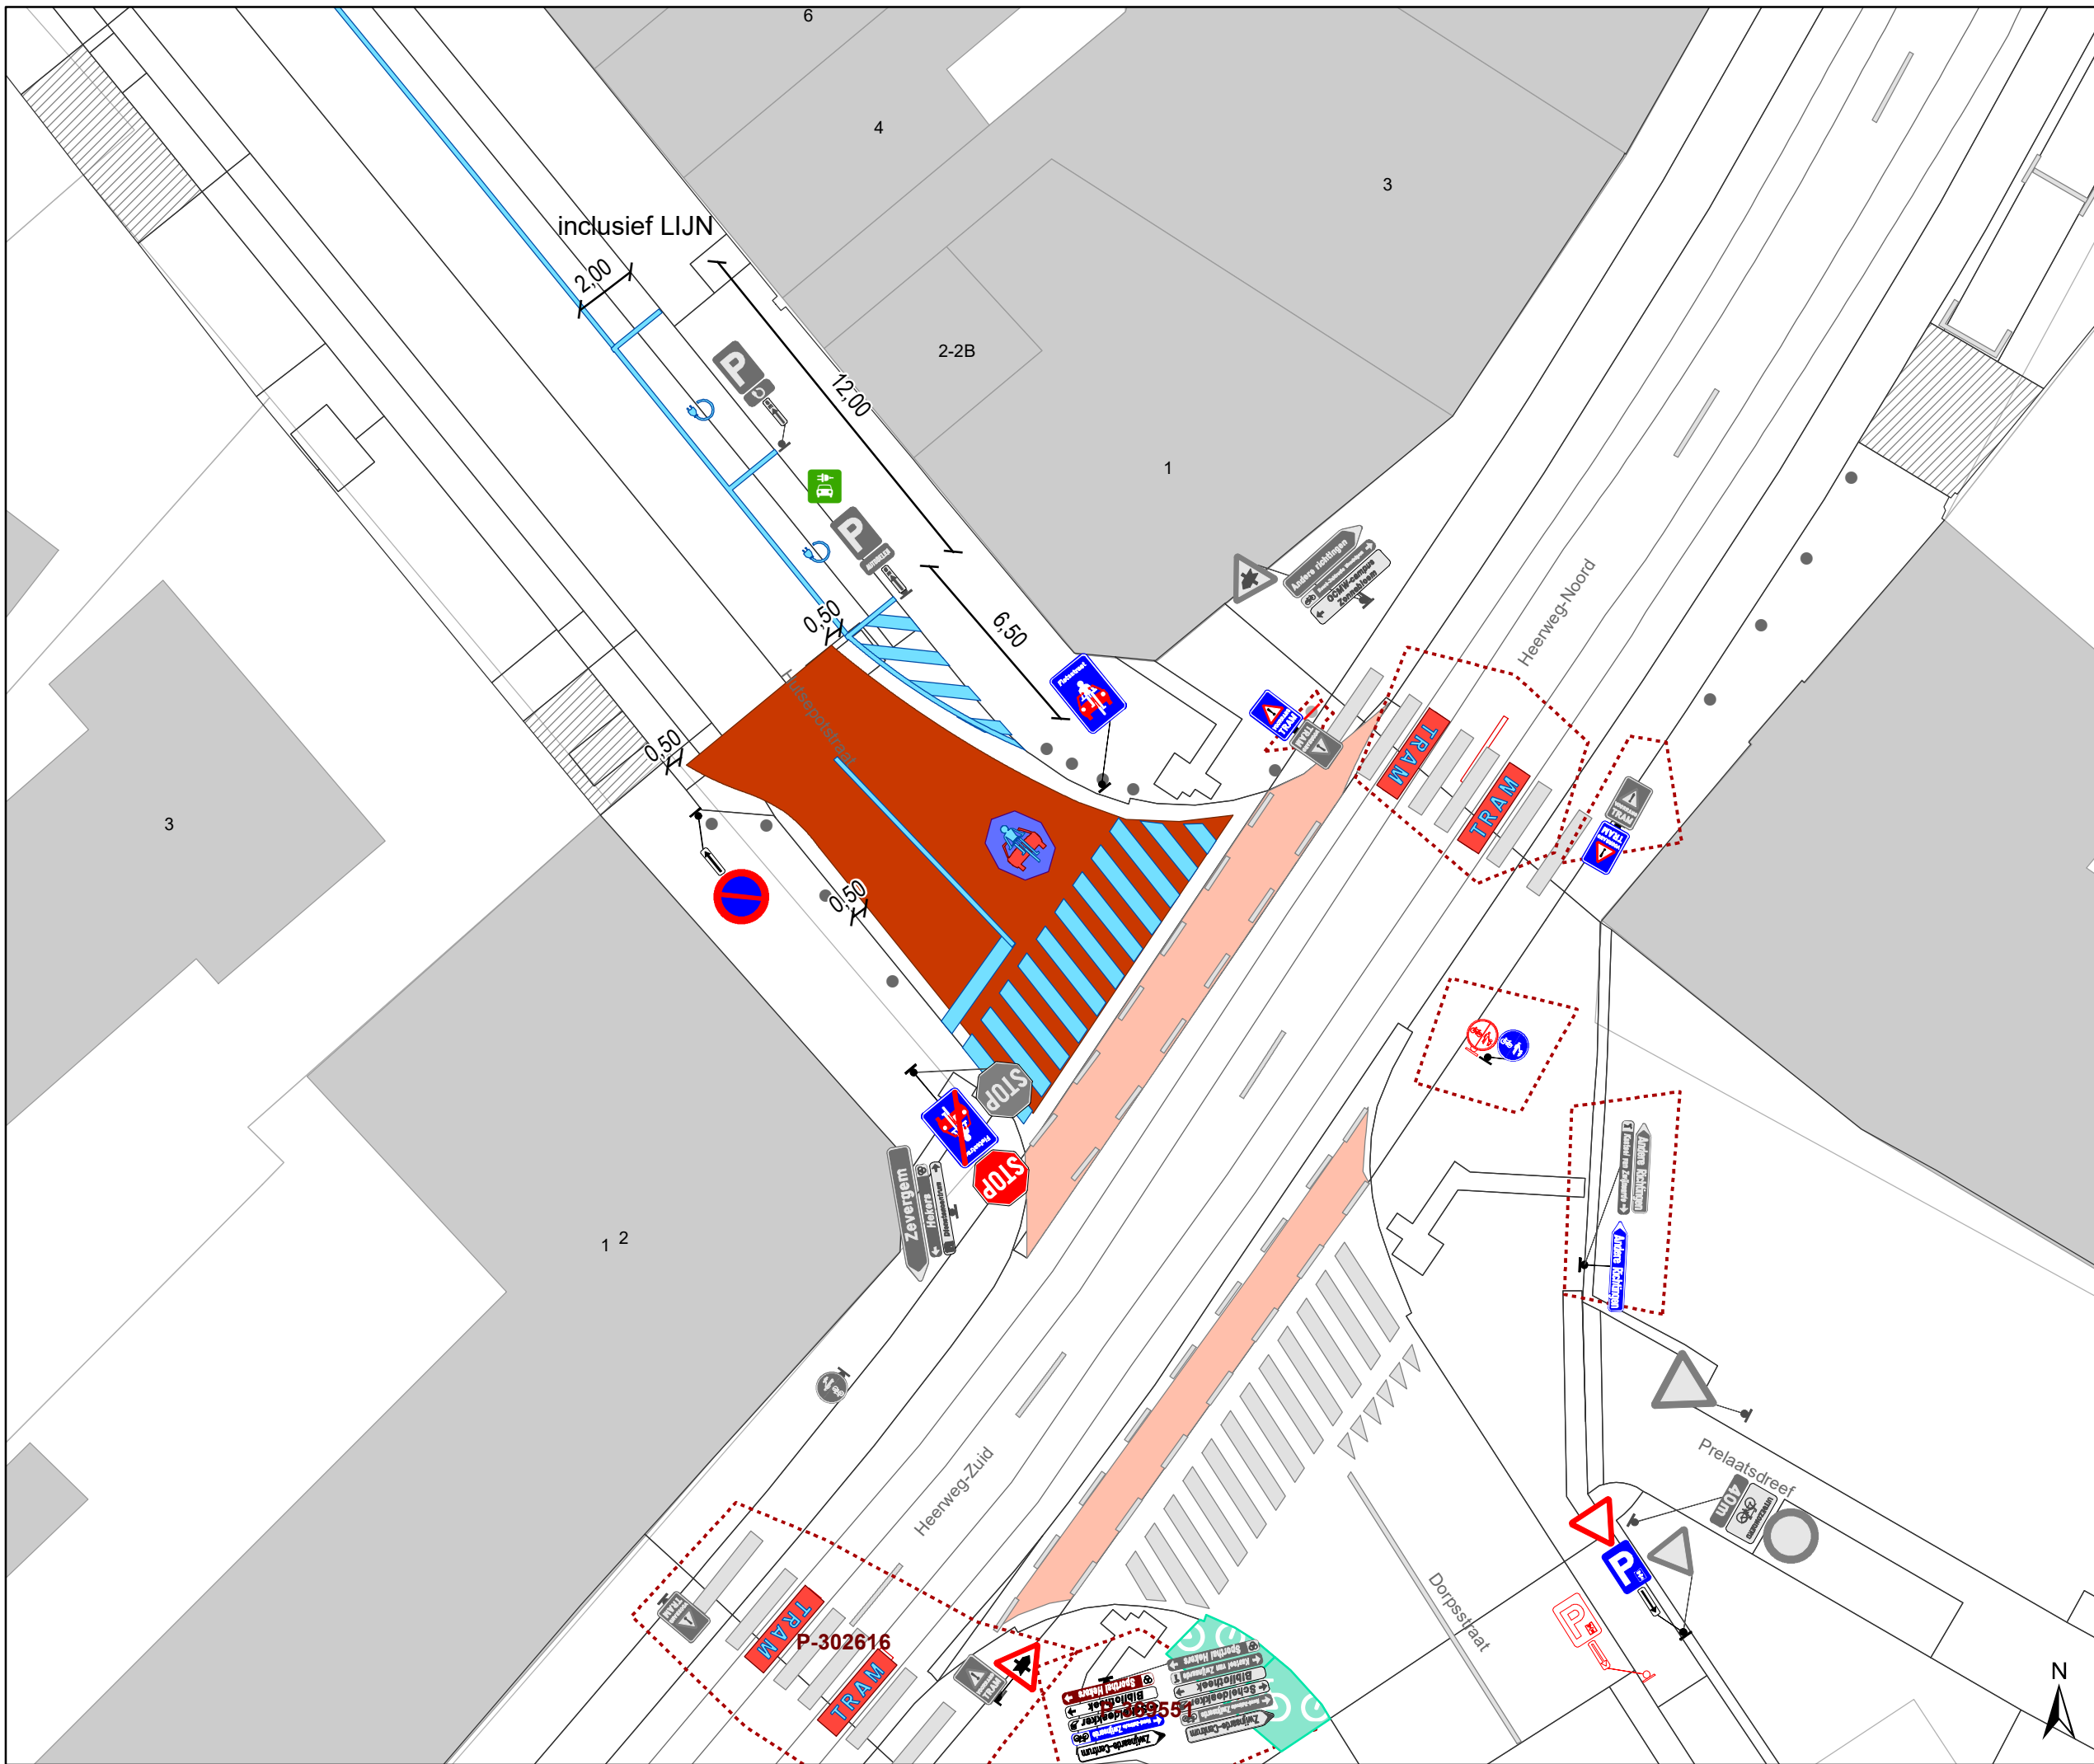


Dossiernummer P-300935

DATUM	SCHAAL	PLAN	P.FORMAAT
1/03/2023	1/200	19/22	A3



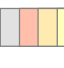


Legende


-  Bestaande verkeersborden
-  Geplande verkeersborden
-  Te verwijderen verkeersborden


-  Bestaande wegmarkeringen
-  Geplande wegmarkeringen
-  Te verwijderen wegmarkeringen

Straatmeubilair

-  Gepland paaltje
-  Gepland omega-element
-  Te verwijderen omega-element

Overige

-  Ander gepland dossier (in voorbereiding bij MOBBED)

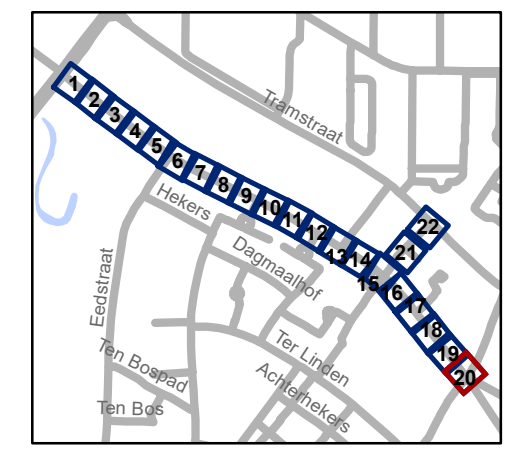


gent: Mobiliteitsbedrijf stad Gent
Verkeerstechnische taken





**Hutsepotstraat
WMP - fietsstraat**

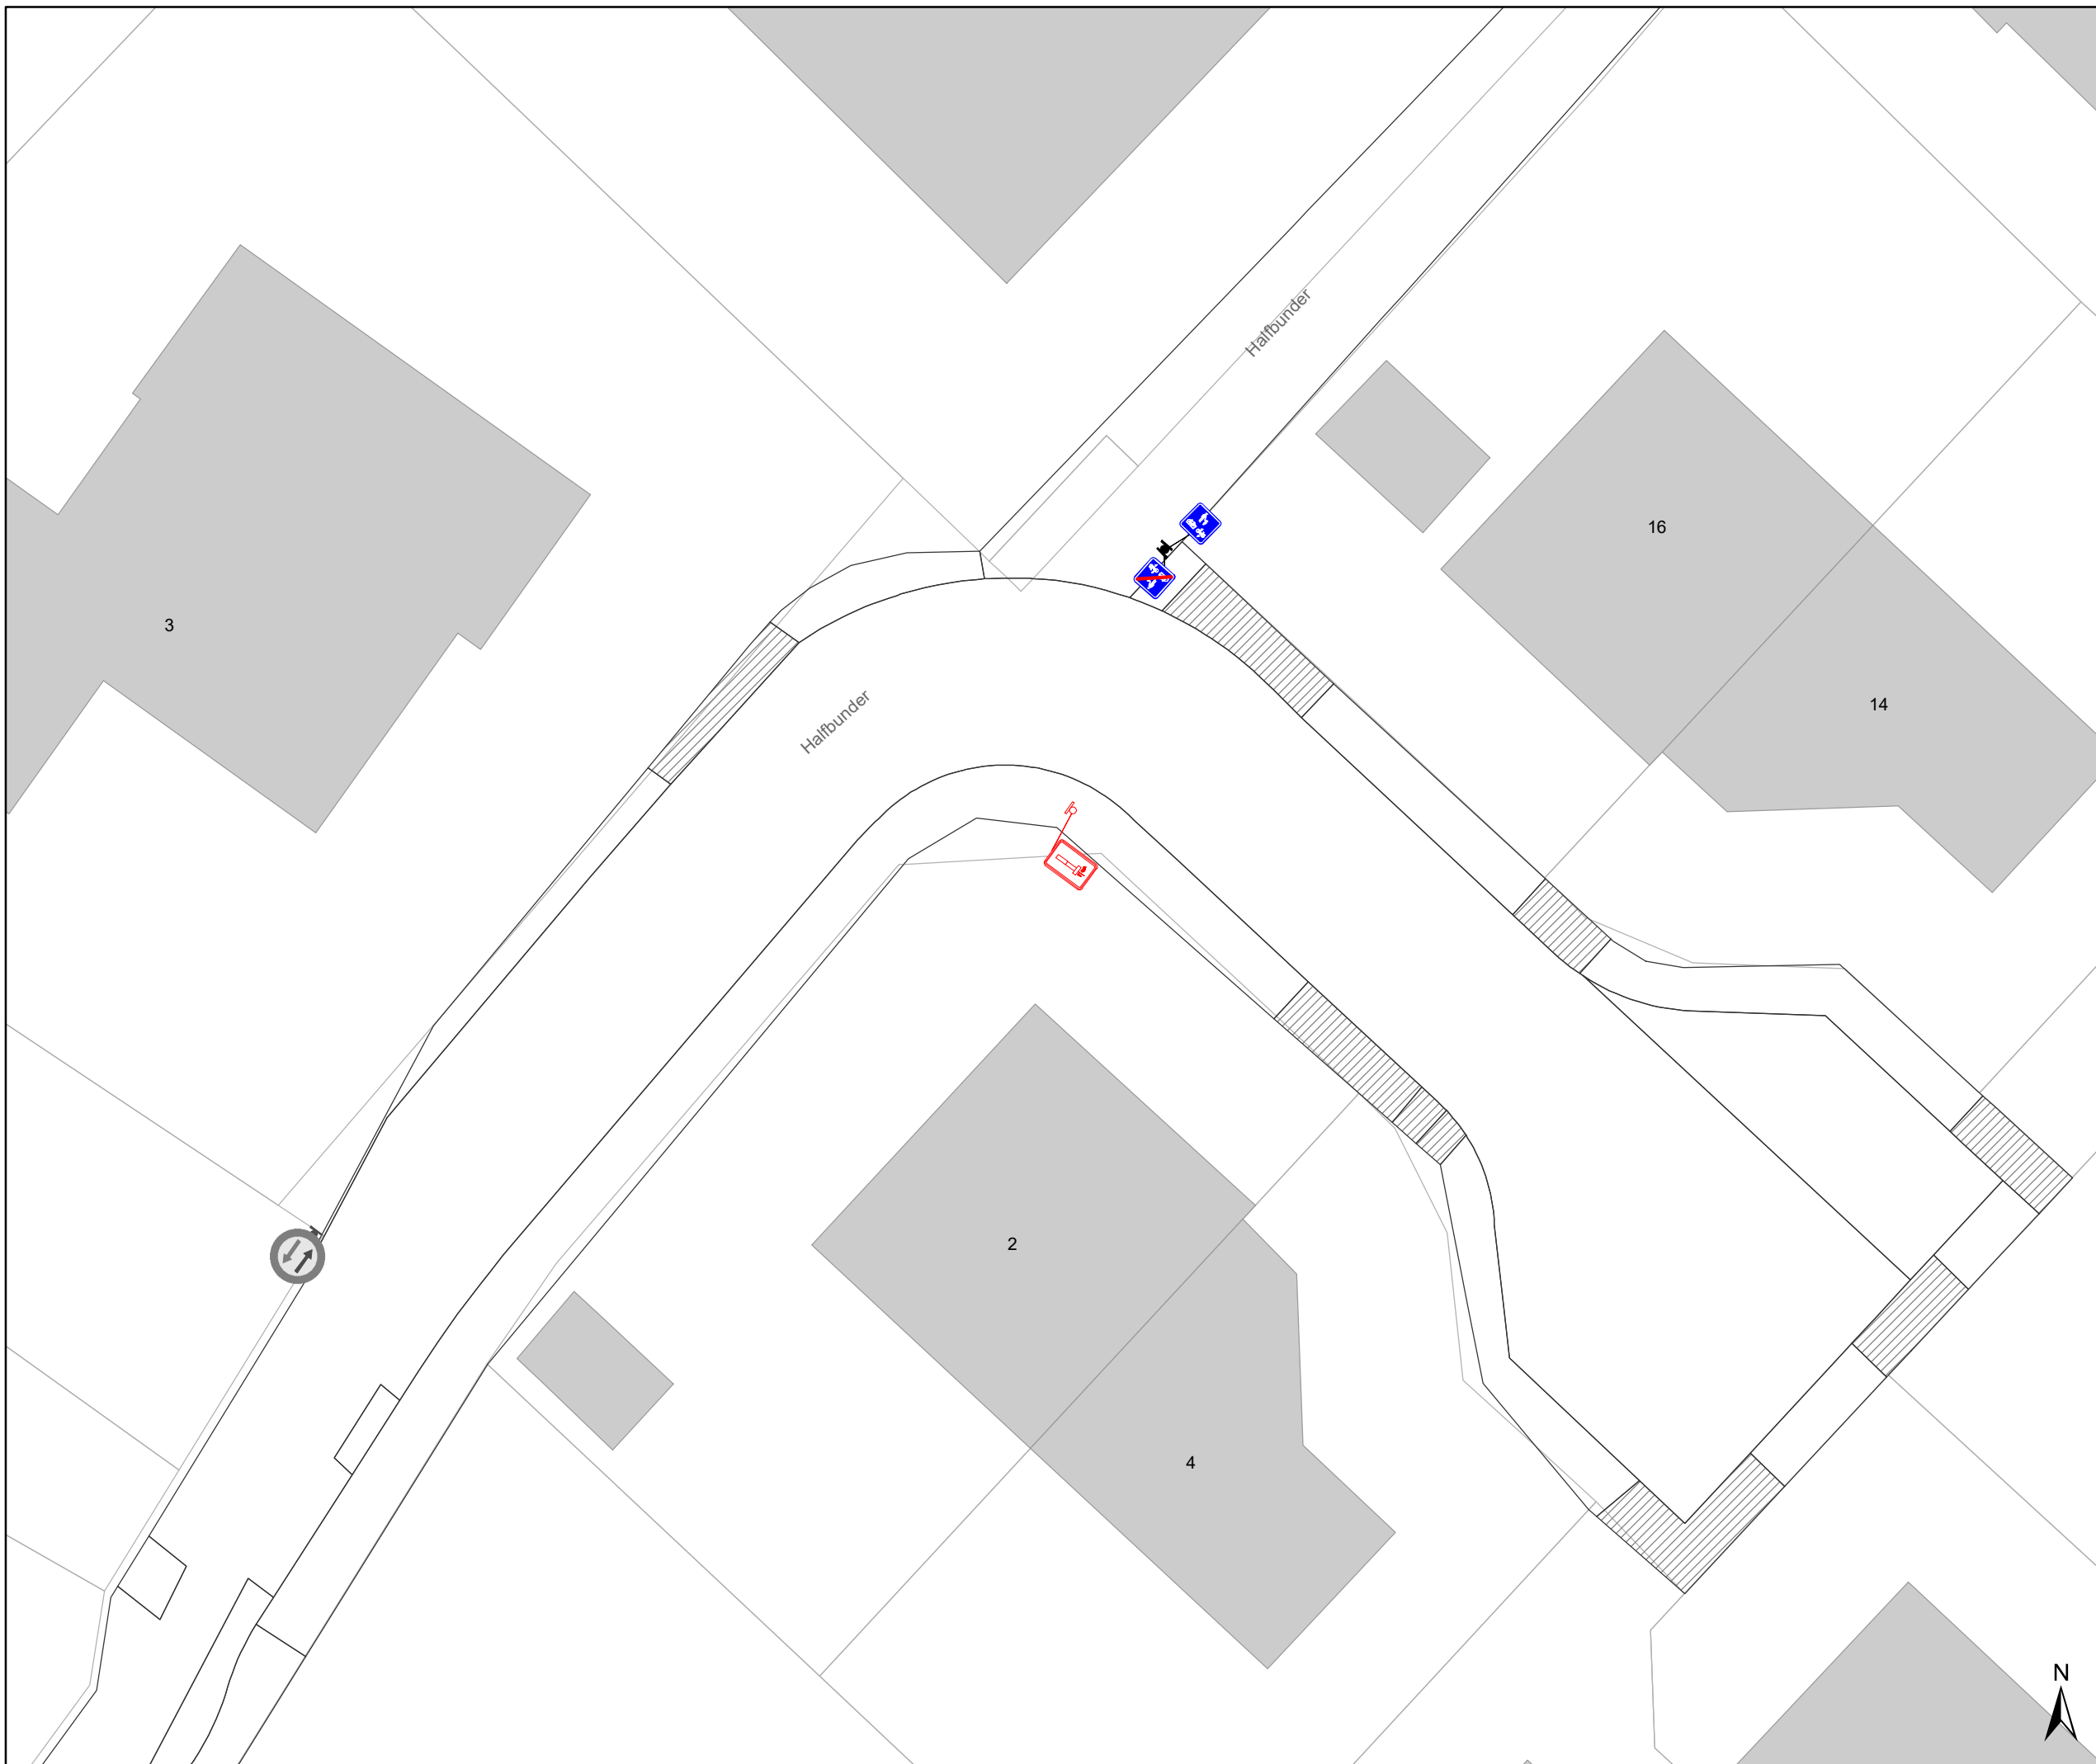Dossiernummer P-300935

DATUM	SCHAAL	PLAN	P.FORMAAT
1/03/2023	1/200	20/22	A3






Legende


-  Bestaande verkeersborden
-  Geplande verkeersborden
-   Te verwijderen verkeersborden


-  Bestaande wegmarkeringen
-  Geplande wegmarkeringen
-  Te verwijderen wegmarkeringen

Straatmeubilair

-  Gepland paaltje
-  Gepland omega-element
-  Te verwijderen omega-element

Overige

-  Ander gepland dossier
(in voorbereiding bij MOBBED)

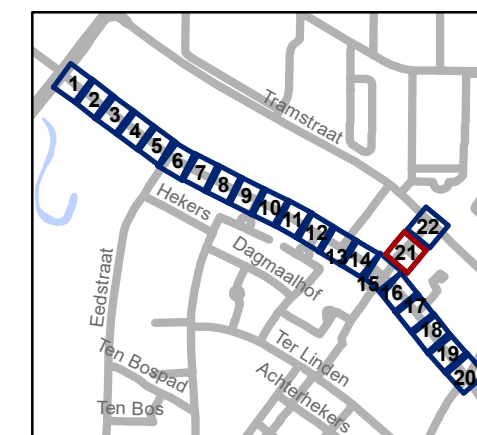


gent: Mobiliteitsbedrijf stad Gent
Verkeerstechnische taken

Hutsepotstraat WMP - fietsstraat

Dossiernummer P-300935

DATUM	SCHAAL	PLAN	P.FORMAAT
1/03/2023	1/200	21/22	A3

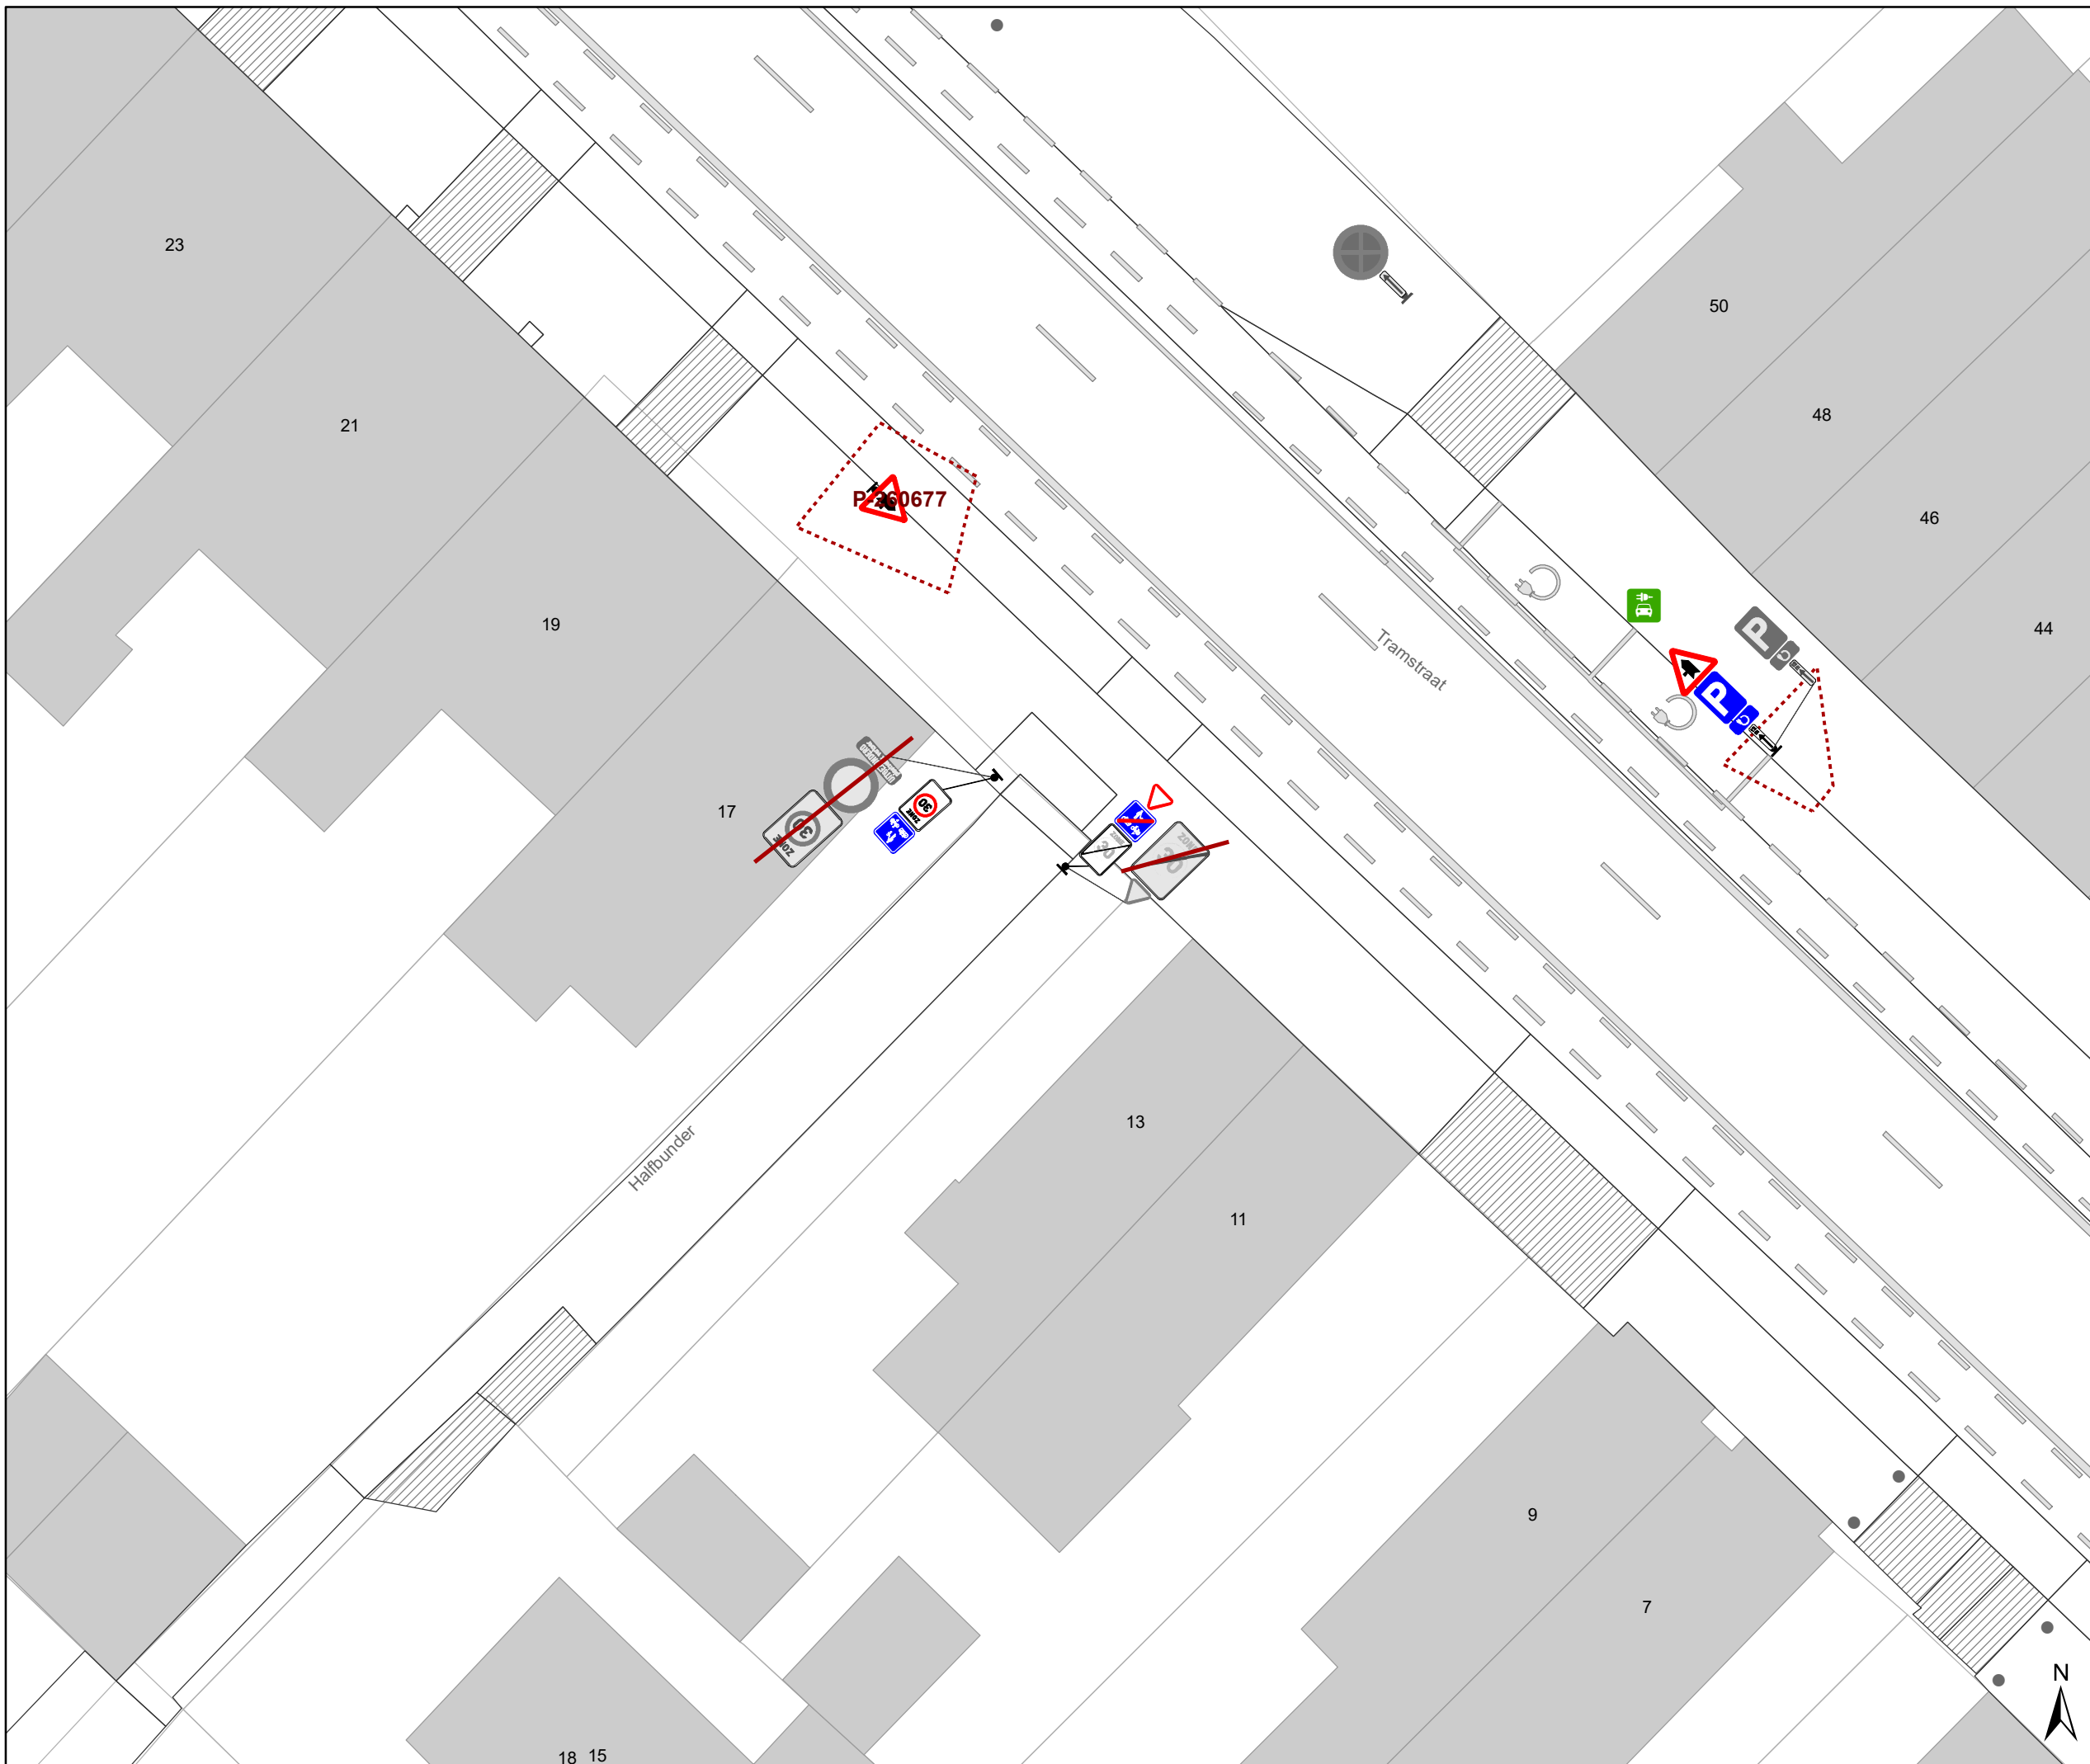

Legende

- Bestaande verkeersborden
- Geplande verkeersborden
- Te verwijderen verkeersborden


- Bestaande wegmarkeringen
- Geplande wegmarkeringen
- Te verwijderen wegmarkeringen

Straatmeubilair

- Gepland paaltje
- Gepland omega-element
- Te verwijderen omega-element

Overige

- Ander gepland dossier (in voorbereiding bij MOBBED)

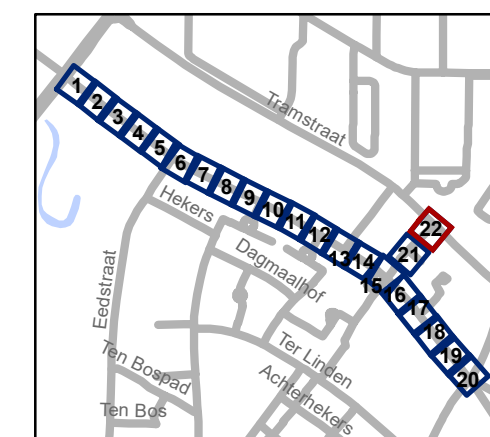

gent: Mobiliteitsbedrijf stad Gent
Verkeerstechnische taken

Hutsepotstraat WMP - fietsstraat

Dossiernummer P-300935

DATUM	SCHAAL	PLAN	P.FORMAAT
1/03/2023	1/200	22/22	A3