



2023_CBS_01626 Nieuw aanvullend reglement van de politie op het wegverkeer - gemeenteweg - New-Yorkstraat - nieuwe parkeerplaatsen voorbehouden voor elektrische voertuigen en wijziging parkeerplaats voorbehouden voor elektrische deelwagens - Vaststelling

Melding van de algemeen directeur

Opheffing

Opgeheven door het college van burgemeester en schepenen op 17 juli 2025 (2025_CBS_06607)

Beslissing: Goedgekeurd in besloten vergadering van 23 februari 2023

Zijn aanwezig bij de beslissing van dit punt:

Sofie Bracke, schepen-voorzitter
Astrid De Bruycker, schepen; Bram Van Braeckevelt, schepen; Hafsa El-Bazioui, schepen;
Evita Willaert, schepen; Rudy Coddens, schepen
Danny Van Campenhout, adjunct-algemeendirecteur

Bevoegd: Filip Watteeuw

Betrokken: Mathias De Clercq

Juridisch kader

De volgende bepalingen zijn van toepassing inzake de bevoegdheid:

- De Nieuwe Gemeentewet 24 juni 1988, artikel 119;
- Het Decreet van 16 mei 2008 betreffende de aanvullende reglementen op het wegverkeer en de plaatsing en bekostiging van verkeerstekens, artikel 5, § 1, 2e lid;
- Het Decreet over het lokaal bestuur van 22 december 2017, artikel 41, 2°;
- Het gemeenteraadsbesluit van 15 december 2015, houdende de delegatie van de vaststellingsbevoegdheid inzake gemeentelijke aanvullende reglementen op het wegverkeer.

De beslissing wordt genomen op grond van:

- Wet betreffende de politie over het wegverkeer, gecoördineerd bij Koninklijk Besluit van 16 maart 1968;
- Decreet van 16 mei 2008 betreffende de aanvullende reglementen op het wegverkeer en de plaatsing en bekostiging van de verkeerstekens;

- Koninklijk Besluit van 1 december 1975 houdende algemeen reglement op de politie van het wegverkeer en van het gebruik van de openbare weg;
- Ministerieel Besluit van 11 oktober 1976 waarbij de minimumafmetingen en de bijzondere plaatsingsvoorwaarden van de verkeerstekens worden bepaald;
- Uitvoeringsbesluit van 23 januari 2009 betreffende de aanvullende reglementen op het wegverkeer en de plaatsing en bekostiging van de verkeerstekens;
- Omzendbrief MOB/2009/1 van 3 april 2009.

Motivering

De nieuwe maatregelen die bij dit besluit worden getroffen, zijn enerzijds de inrichting van 2 voorbehouden parkeerplaatsen voor elektrische deelwagens ter hoogte van huisnummers 185-185A van de Meulesteedsesteenweg tot en met huisnummer 2. Anderzijds de wijziging van een bestaande voorbehouden parkeerplaats voor elektrische deelwagens naar een parkeerplaats voor elektrische voertuigen ter hoogte van huisnummers 11-23. Elke publieke laadpaal bedient 2 parkeerplaatsen. De publieke laadpalen werden vergund en zijn geplaatst in het kader van de uitrol van de publieke laadpunten, goedgekeurd door de gemeenteraad van 19 december 2016. Door het inrichten van voorbehouden parkeerplaatsen voor elektrische voertuigen garanderen we dat de laadpalen maximaal beschikbaar zijn voor het opladen van deze voertuigen. Door het inrichten van een voorbehouden parkeerplaatsen voor autodelen faciliteren we elektrische deelwagens en garanderen we dat de laadpaal maximaal beschikbaar is voor het opladen van deze voertuigen zoals bepaald in het Autodeelplan Gent 2025, goedgekeurd door de gemeenteraad van 25 januari 2021. De voorbehouden autodeelplaatsen zullen gebruikt worden door elektrische deelwagens van een erkende autodeelorganisatie.

Bij de collegebesluit van 6 oktober 2022 werd een voorbehouden parkeerplaats voor autodelen ingericht ter hoogte van huisnummer 2P in het kader van het inrichten van 500 voorbehouden bijkomende autodeelplaatsen zoals bepaald in het Autodeelplan Gent 2025, goedgekeurd door de gemeenteraad van 25 januari 2021. Deze voorbehouden parkeerplaats zal gebruikt worden door een erkende autodeelorganisatie.

Bij collegebesluit van 10 juli 2019 werd één parkeerplaats voorbehouden voor elektrische voertuigen duidelijker gesignaleerd.

Bij collegebesluit van 16 augustus 2018 werd de bestaande toestand geregulariseerd. Verder werden twee parkeerplaatsen voorbehouden voor elektrische voertuigen, waarvan één parkeerplaats voorbehouden voor autodelen, ingericht ter hoogte van huisnummers 11-23.

Bijgevoegde bijlage(n):

- Aanvullend reglement New-Yorkstraat dossier P-357437 (deel van de beslissing)
- Signalisatieplan New-Yorkstraat dossier P-357437 (deel van de beslissing)

Beslissing

Beslist het volgende:

Artikel 1:

Heft op het aanvullend reglement van de politie op het wegverkeer betreffende de gemeenteweg New-Yorkstraat, goedgekeurd in zitting van 6 oktober 2022, van zodra het nieuwe reglement in werking treedt.

Artikel 2:

Stelt vast het bijgevoegd aanvullend reglement van de politie op het wegverkeer en het signalisatieplan betreffende de gemeenteweg New-Yorkstraat.

2023_CBS_01626 - Nieuw aanvullend reglement van de politie op het wegverkeer - gemeenteweg - New-Yorkstraat - nieuwe parkeerplaatsen voorbehouden voor elektrische voertuigen en wijziging parkeerplaats voorbehouden voor elektrische deelwagens

Aanvullend reglement van de politie op het wegverkeer - gemeenteweg – New-Yorkstraat

Vastgesteld in het College van Burgemeester en Schepenen van

Bekendgemaakt op

Geldig vanaf

Referentienummer

Reglement

Artikel 1

Op de New-Yorkstraat van het kruispunt met de Voorhavenlaan tot het kruispunt met de Londenstraat aan de zuidelijke zijde van de weg geldt: het parkeren is verboden; het begin van de parkeerreglementering wordt aangeduid; het einde van de parkeerreglementering wordt aangeduid.

Dit wordt aangeduid door verkeerstekens:

- E1
- GXa
- GXb

Artikel 2

Op de New-Yorkstraat ter hoogte van huisnummer 2P geldt: het parkeren is toegelaten; het parkeren is voorbehouden voor voertuigen waarop de parkeerkaart voor autodelen is aangebracht ; de parkeerreglementering geldt over een afstand van 5.5 m.

Dit wordt aangeduid door verkeerstekens:

- E9a
- GVIIId
- GXc

Artikel 3

Op de New-Yorkstraat ter hoogte van huisnummers 11-23 geldt: het parkeren is toegelaten; het parkeren is voorbehouden voor volgende categorie van voertuigen: elektrische voertuigen ; de parkeerreglementering geldt over een afstand van 12 m.

Dit wordt aangeduid door verkeerstekens:

- E9a
- GVIIId
- GXc

Artikel 4

In de New-Yorkstraat ter hoogte van huisnummers 185-185A van de Meulesteedsesteenweg tot en met huisnummer 2 geldt: het parkeren is toegelaten; het parkeren is voorbehouden voor volgende categorie van voertuigen: elektrische voertuigen waarop de parkeerkaart voor autodelen is aangebracht ; de parkeerreglementering geldt over een afstand van 11.5 m.

Dit wordt aangeduid door verkeerstekens:

- E9a
- GVIIId
- GXc

Artikel 5

Op de New-Yorkstraat ter hoogte van het kruispunt met de Londenstraat, aan de oostelijke zijde van het kruispunt;

op de New-Yorkstraat ter hoogte van het kruispunt met de Meulesteedsesteenweg geldt: voetgangers moeten de oversteekplaats volgen om de rijbaan over te steken.

Dit wordt aangeduid door verkeerstekens:

- WM76.3

Artikel 6

Op de New-Yorkstraat ter hoogte van huisnummer 10 geldt: bestuurders mogen niet rijden, stilstaan of parkeren op de markeringen van de verkeersgeleider of het verdrijvingsvlak.

Dit wordt aangeduid door verkeerstekens:

- WM77.4

Artikel 7

Op de New-Yorkstraat ter hoogte van huisnummer 2P;


op de New-Yorkstraat ter hoogte van huisnummers 11-23;

op de New-Yorkstraat ter hoogte van huisnummers 185-185A van de Meulesteedsesteenweg tot en met huisnummer 2 geldt: voertuigen moeten parkeren binnen de afgebakende plaatsen.

Dit wordt aangeduid door verkeerstekens:


- WM77.5

(einde reglement)

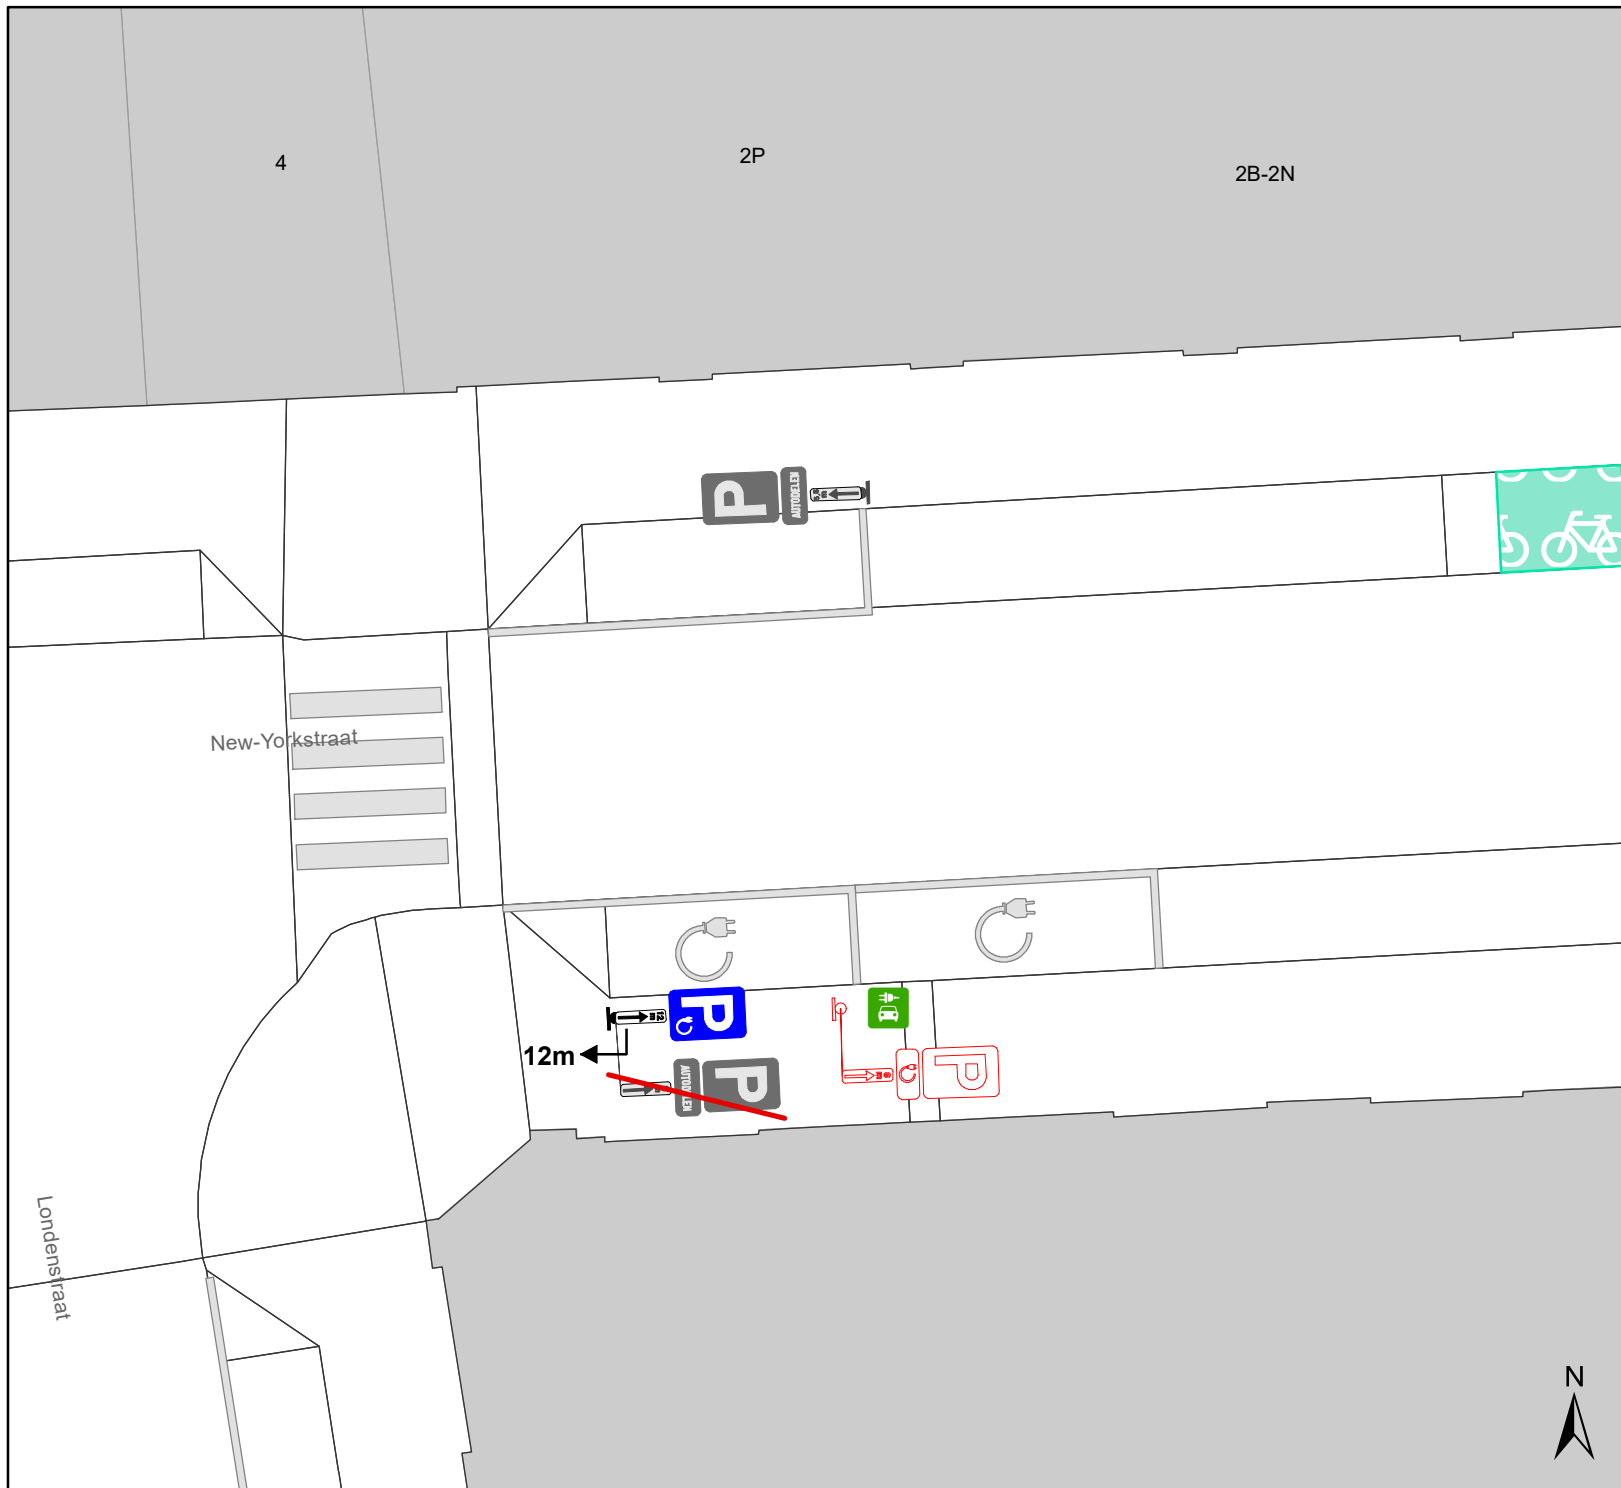

Legende

-  Bestaande verkeersborden
-  Geplande verkeersborden
-  Te verwijderen verkeersborden
-  Bestaande wegmarkeringen
-  Geplande wegmarkeringen
-  Te verwijderen wegmarkeringen
-  Laadpaal Gepland
-  Laadpaal In dienst

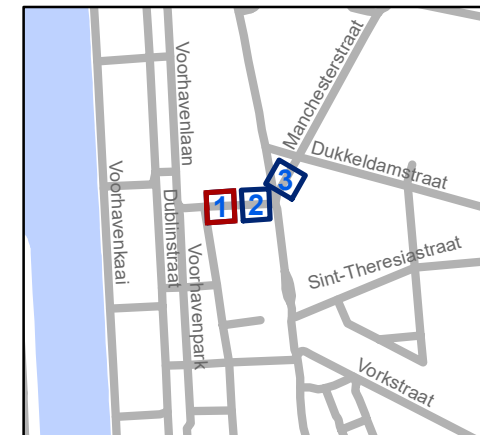


gent: Mobiliteitsbedrijf stad Gent
Verkeerstechnische taken

**New-Yorkstraat en Manchesterstraat
EV-autodelen**

Dossiernummer P-357437


DATUM	SCHAAL	PLAN	P FORMAAT
1/02/2023	1/150	1/1	A4



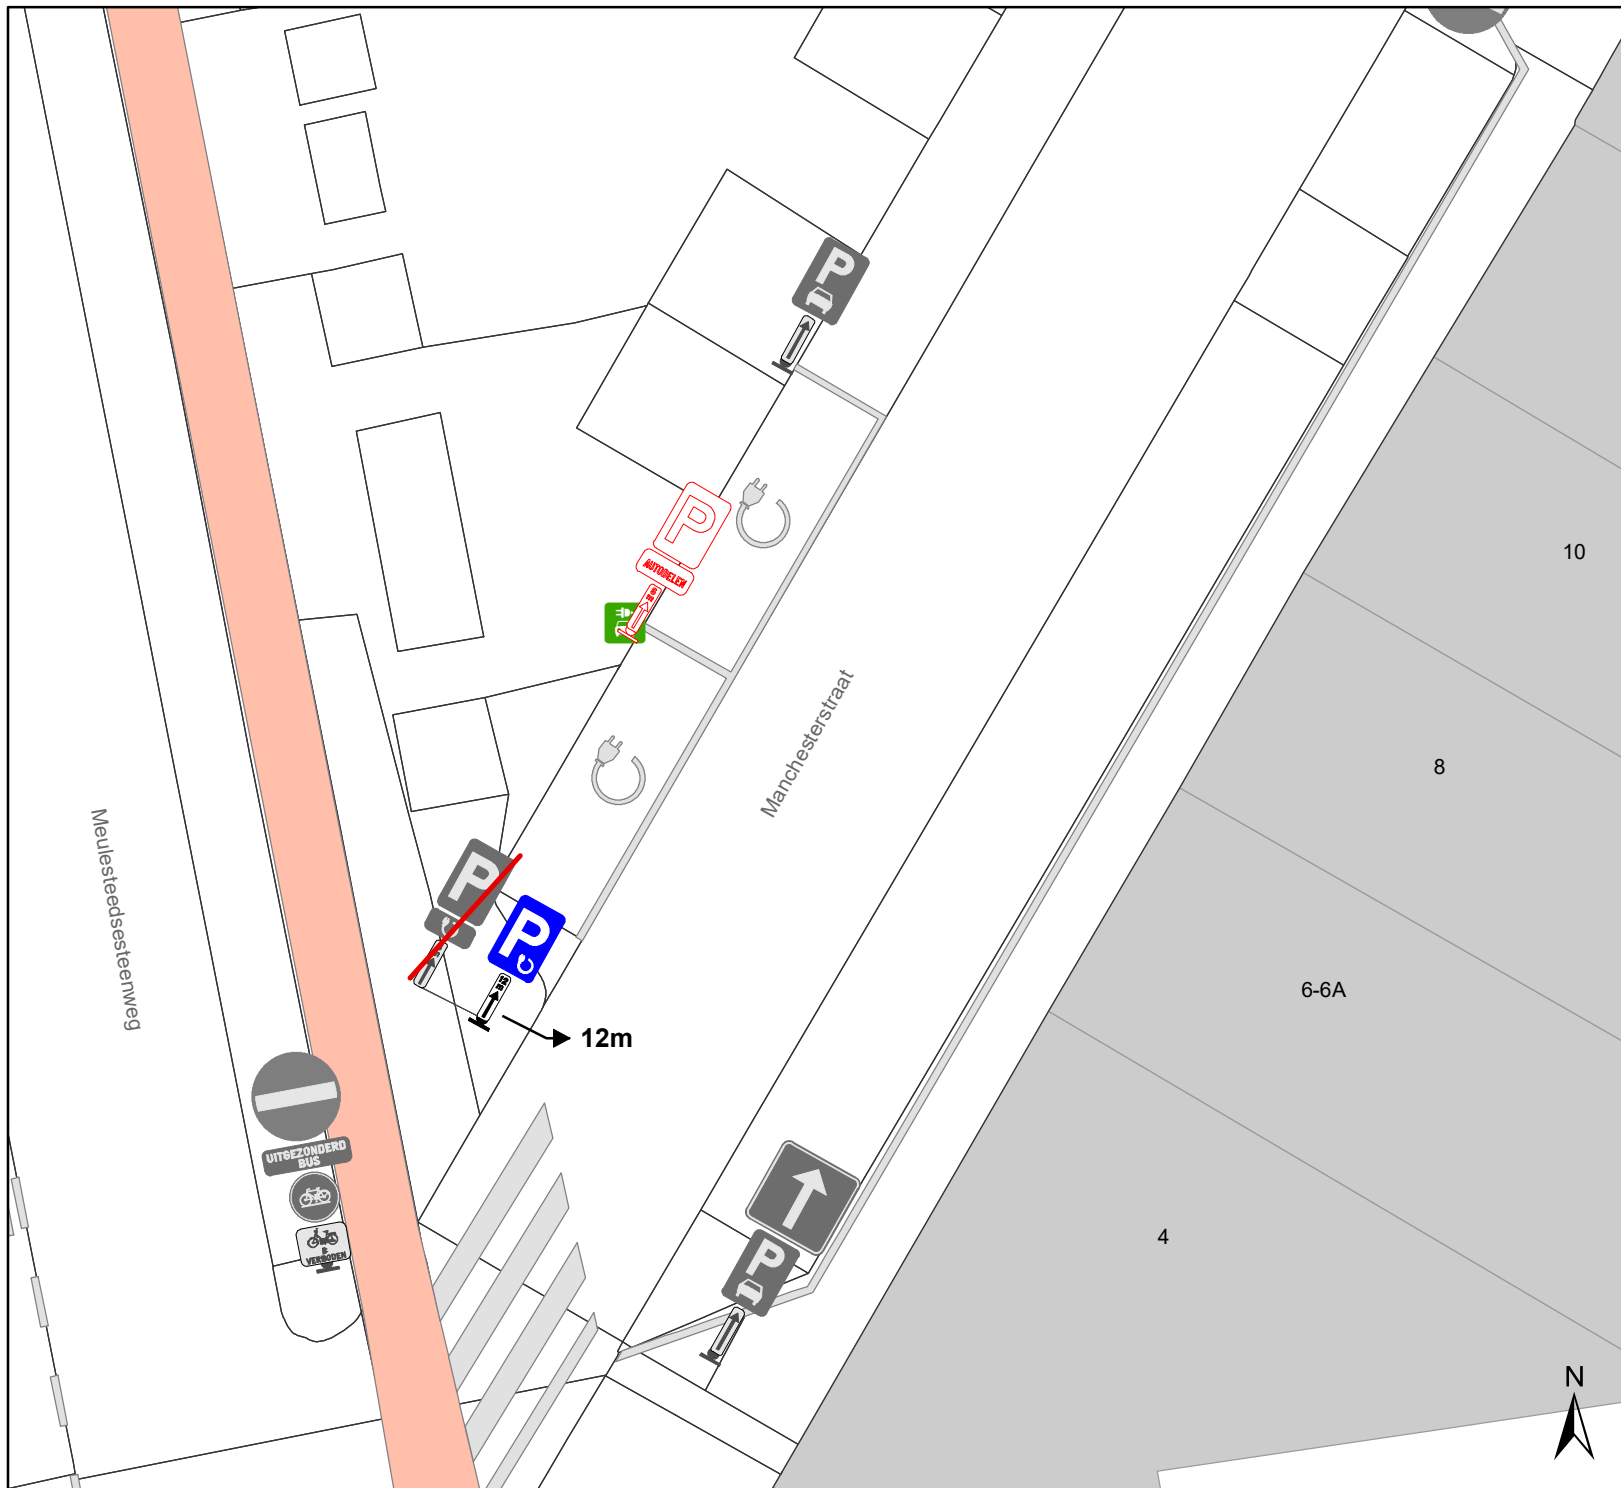

Legende

-  Bestaande verkeersborden
-  Geplande verkeersborden
-  Te verwijderen verkeersborden
-  Bestaande wegmarkeringen
-  Geplande wegmarkeringen
-  Te verwijderen wegmarkeringen
-  Laadpaal
Gepland
-  Laadpaal
In dienst

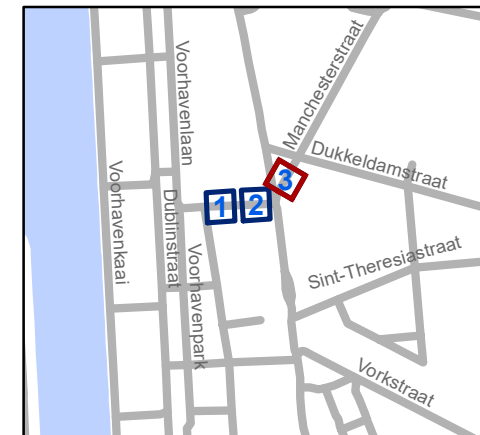

gent: Mobiliteitsbedrijf stad Gent
Verkeerstechnische taken

New-Yorkstraat en Manchesterstraat EV-autodelen

Dossiernummer P-357437

DATUM	SCHAAL	PLAN	P FORMAAT
1/02/2023	1/150	1/1	A4