

Legende

-  Bestaande verkeersborden
-  Geplande verkeersborden
-  Te verwijderen verkeersborden
-  Bestaande wegmarkeringen
-  Geplande wegmarkeringen
-  Te verwijderen wegmarkeringen
-  Ander dossier lopend bij MOB (voorlopig gepland verwijderd)
-  Actieve fietsenstalling




gent: Mobiliteitsbedrijf stad Gent
Verkeerstechnische taken

Filips Van Cleeflaan APM

Dossiernummer: P-761612

DATUM	SCHAAL	PLAN	P FORMAAT
4/08/2025	1/100	1/2	A3

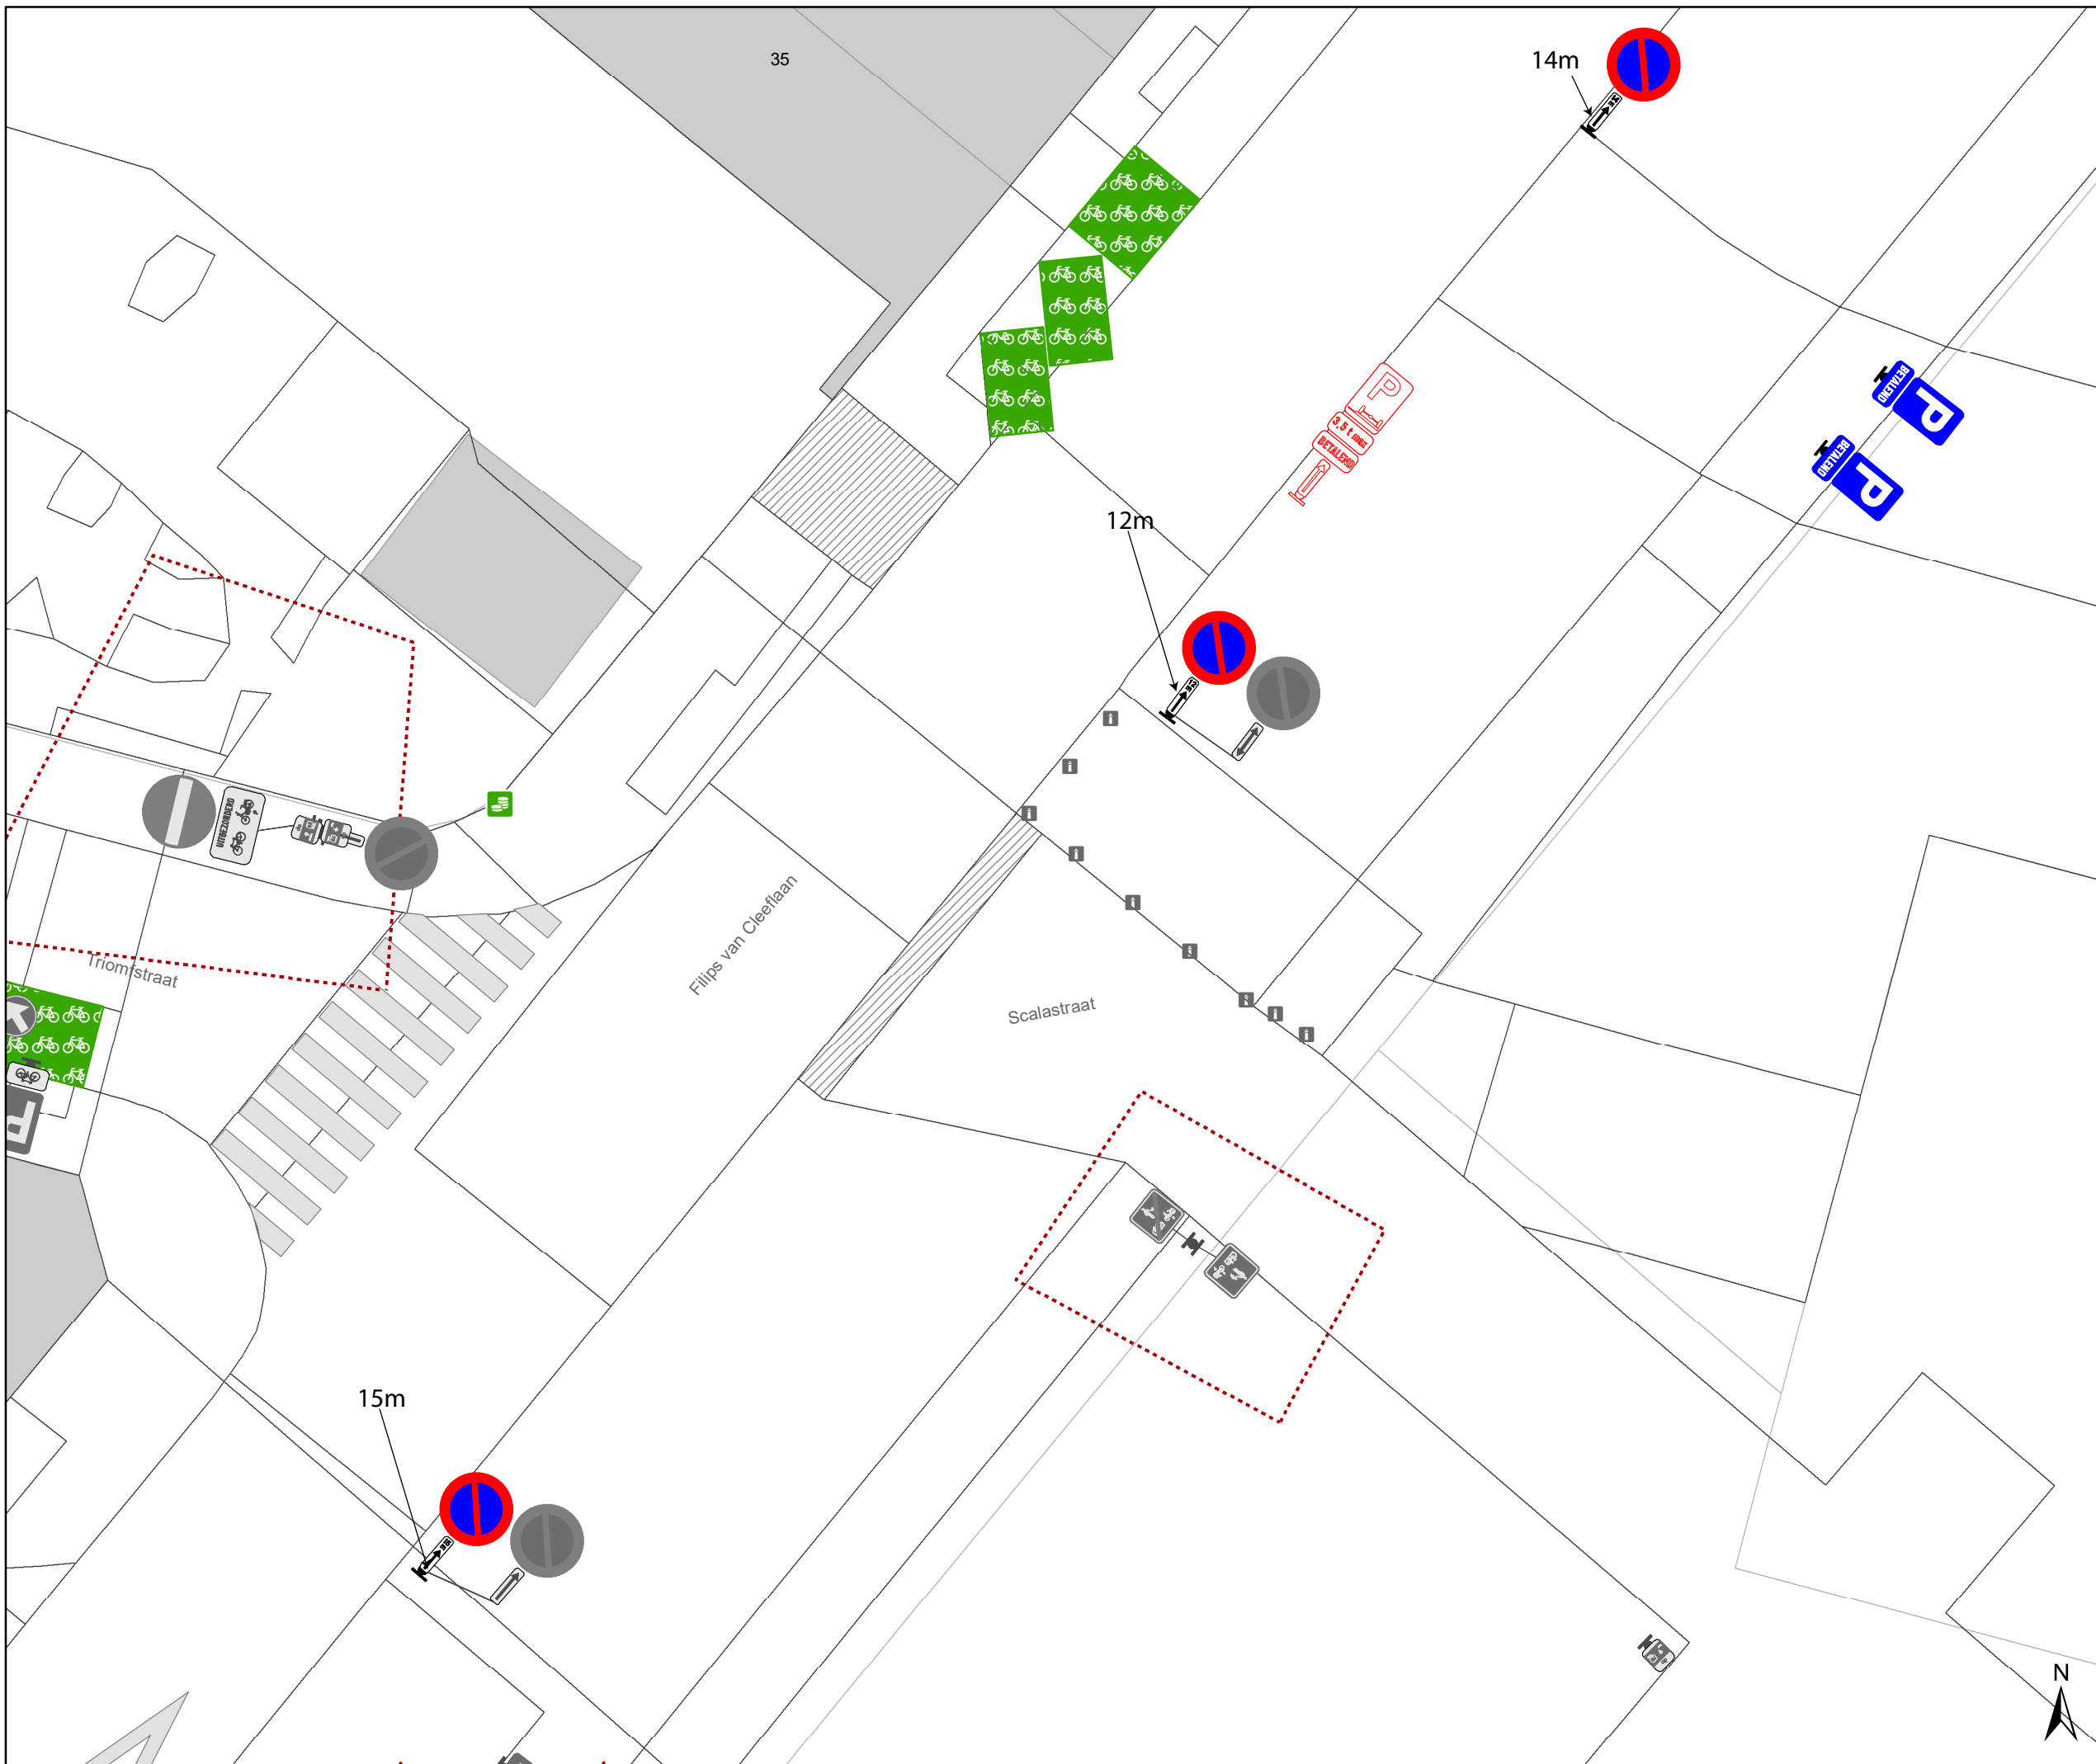

Legende

-  Bestaande verkeersborden
-  Geplande verkeersborden
-  Te verwijderen verkeersborden
-  Bestaande wegmarkeringen
-  Geplande wegmarkeringen
-  Te verwijderen wegmarkeringen
-  Ander dossier lopend bij MOB (voorlopig gepland verwijderd)
-  Actieve fietsenstalling



gent: Mobiliteitsbedrijf stad Gent
Verkeerstechnische taken

Filips van Cleeflaan APM

Dossiernummer: P-761612

DATUM	SCHAAL	PLAN	P FORMAAT
4/08/2025	1/100	2/2	A3

