


- ### Legende
- Bestaande verkeersborden
 - Geplande verkeersborden
 - Te verwijderen verkeersborden
 - Bestaande wegmarkeringen
 - Geplande wegmarkeringen
 - Te verwijderen wegmarkeringen

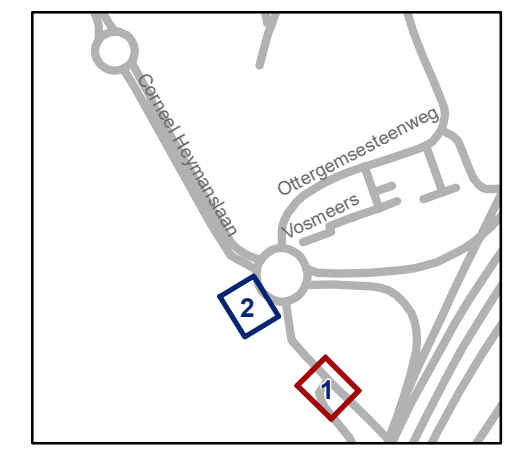

gent: Mobiliteitsbedrijf stad Gent
Verkeerstechnische taken

Corneel Heymanslaan Middenberm aanpassen



Dossinummer P-720262

DATUM	SCHAAL	PLAN	P.FORMAAT
13/08/2025	1/200	1/2	A3



Legende

-  Bestaande verkeersborden
-  Geplande verkeersborden
-  Te verwijderen verkeersborden
-  Bestaande wegmarkeringen
-  Geplande wegmarkeringen
-  Te verwijderen wegmarkeringen

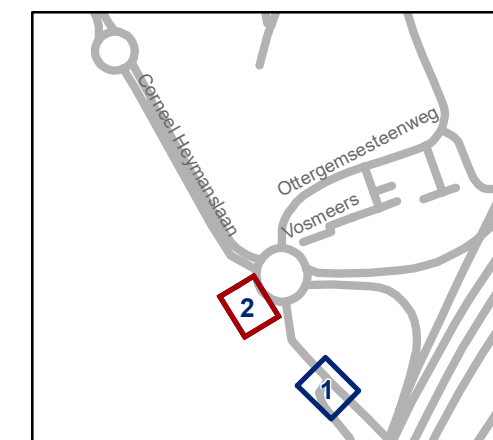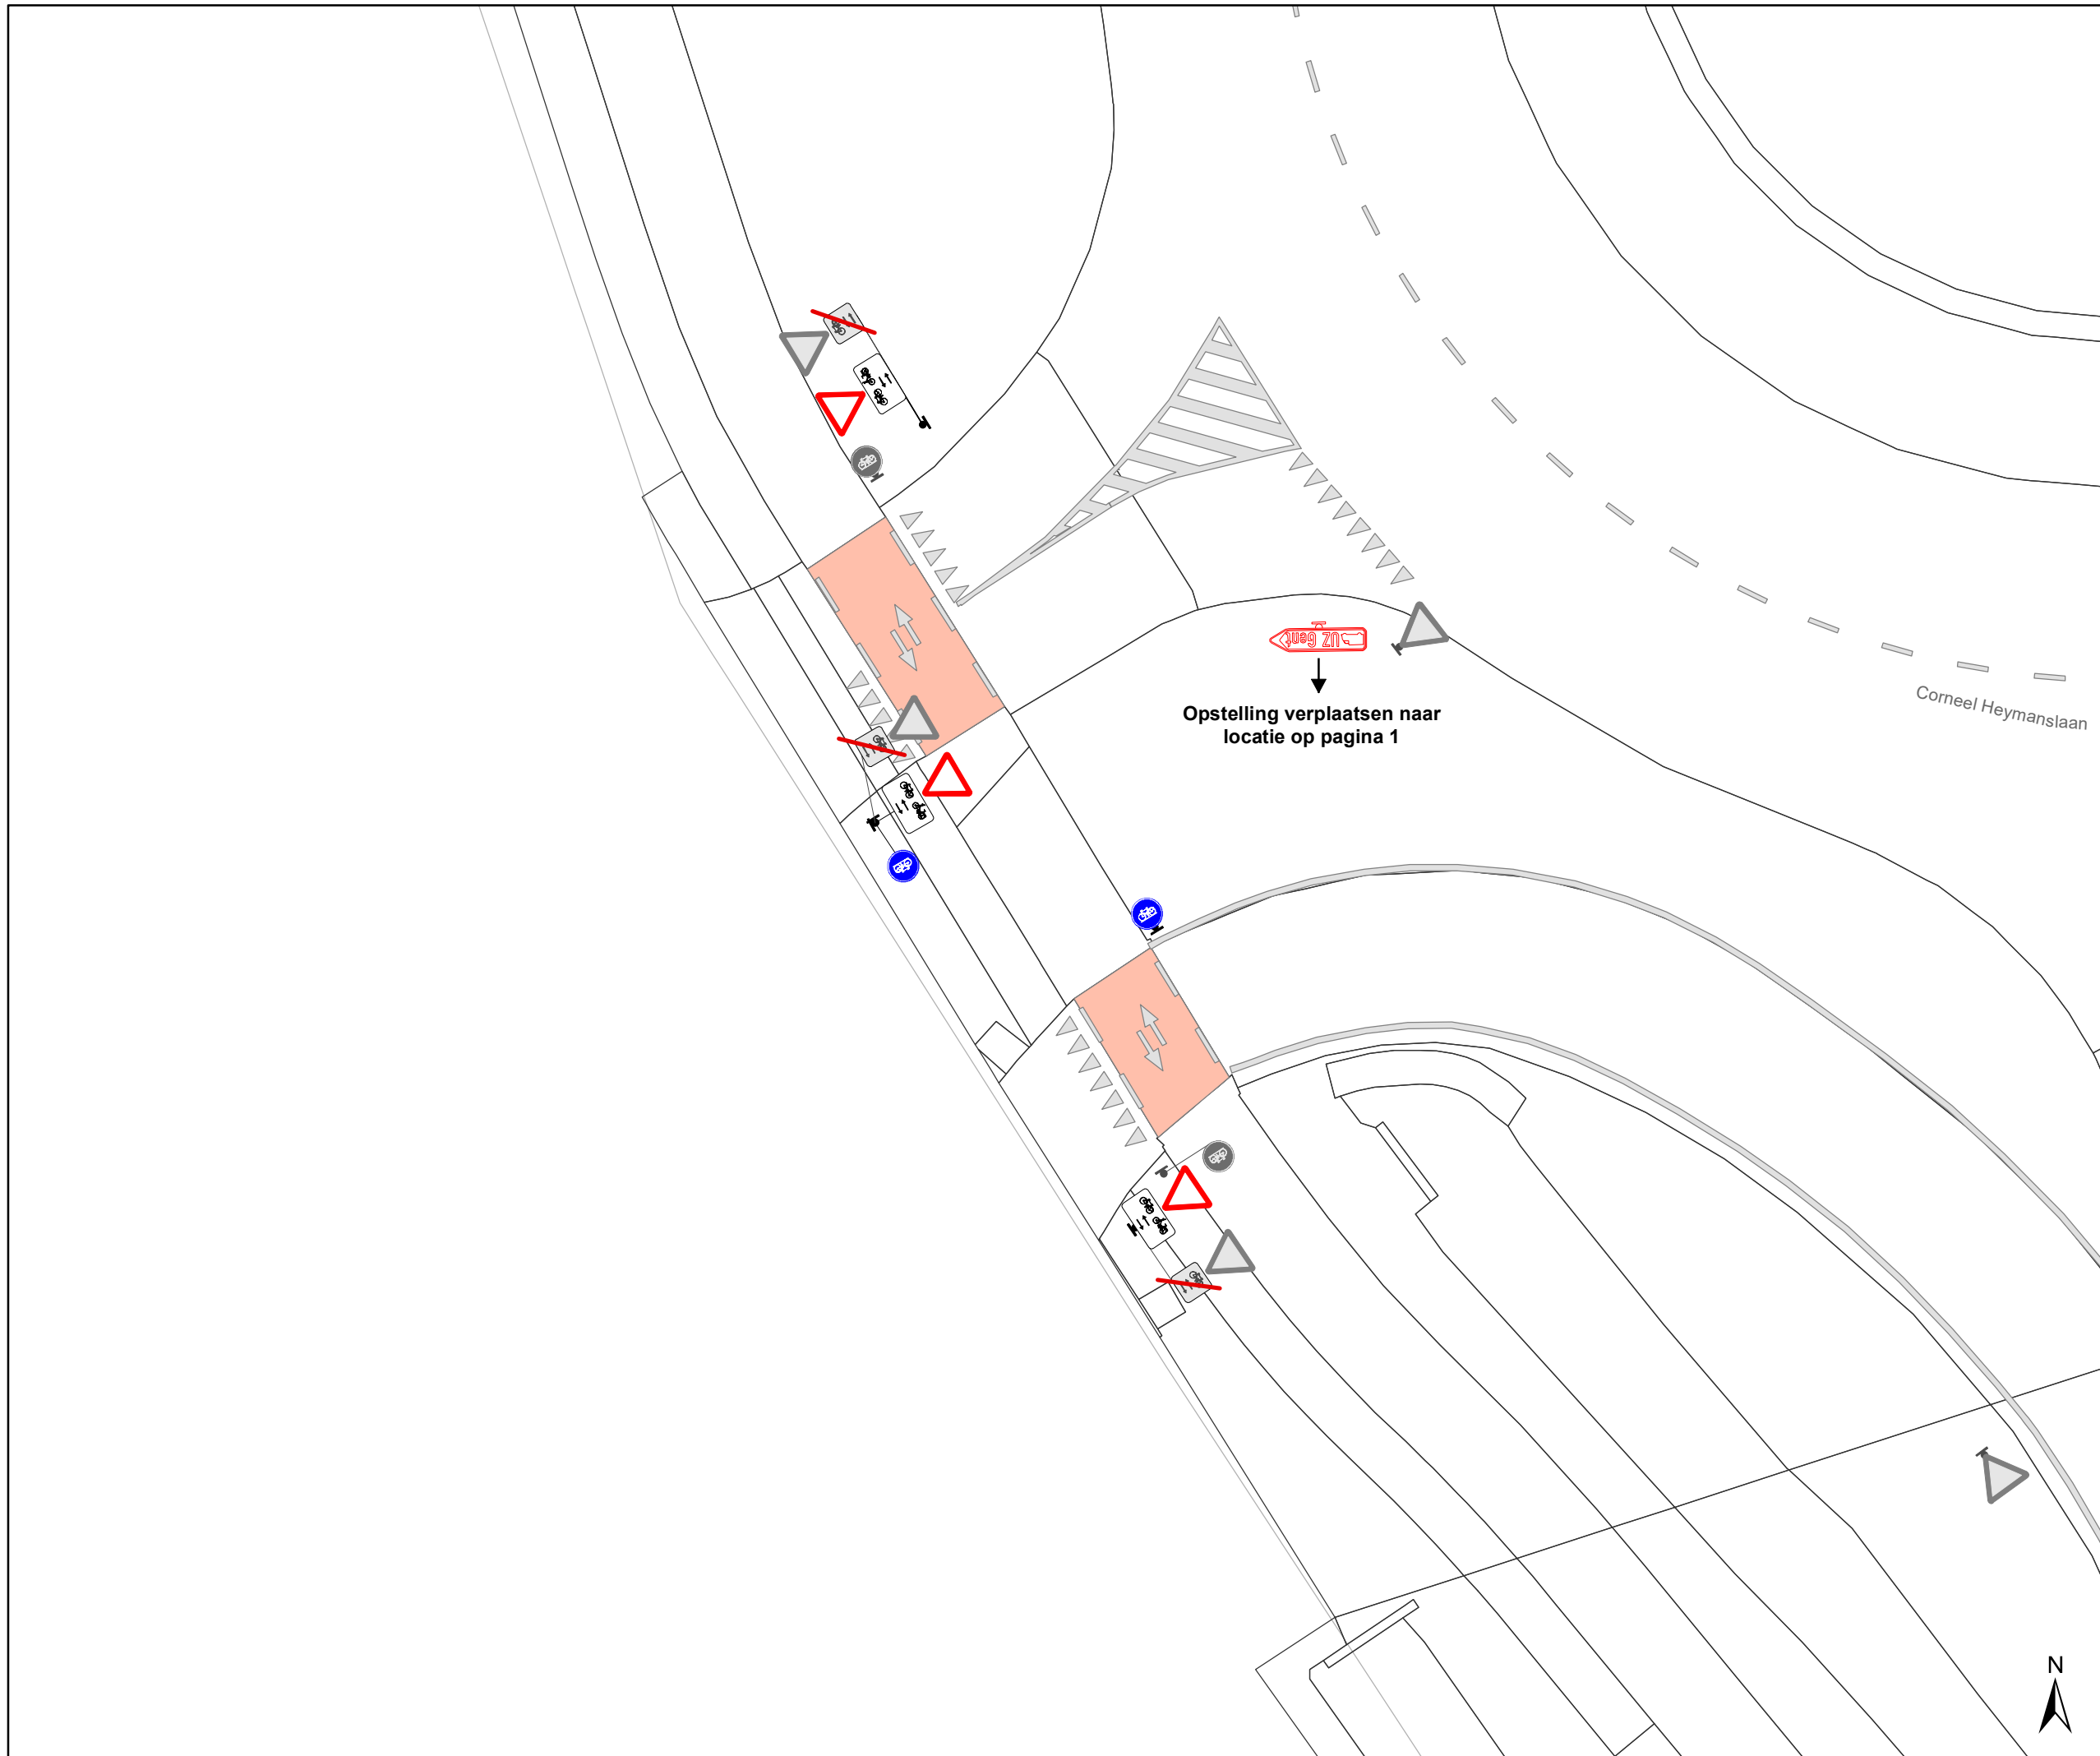

gent: Mobiliteitsbedrijf stad Gent
Verkeerstechnische taken

Corneel Heymanslaan Middenberm aanpassen

Dossinummer P-720262

DATUM	SCHAAL	PLAN	P FORMAAT
13/08/2025	1/200	2/2	A3