


- ### Legende
-  Bestaande verkeersborden
  -  Geplande verkeersborden
  -  Bestaande wegmarkeringen
  -  Geplande wegmarkeringen
  -  Rijbaankussen gepland
  -  Ontwerp heraanleg
  -  Ander gepland dossier (in voorbereiding bij MOBBED)
  -  Grens werken - IKZ heraanleg

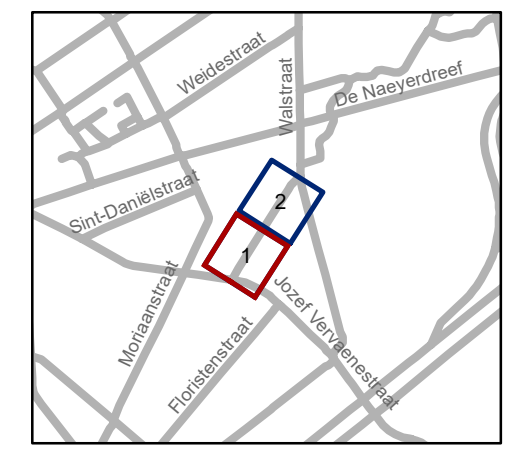


**gent:** Mobiliteitsbedrijf stad Gent  
Verkeerstechnische taken

### Ploegstraat definitief heraanlegplan

Dossiernummer P-765803


DATUM	SCHAAL	PLAN	P.FORMAAT
6/08/2025	1/250	1/2	A3



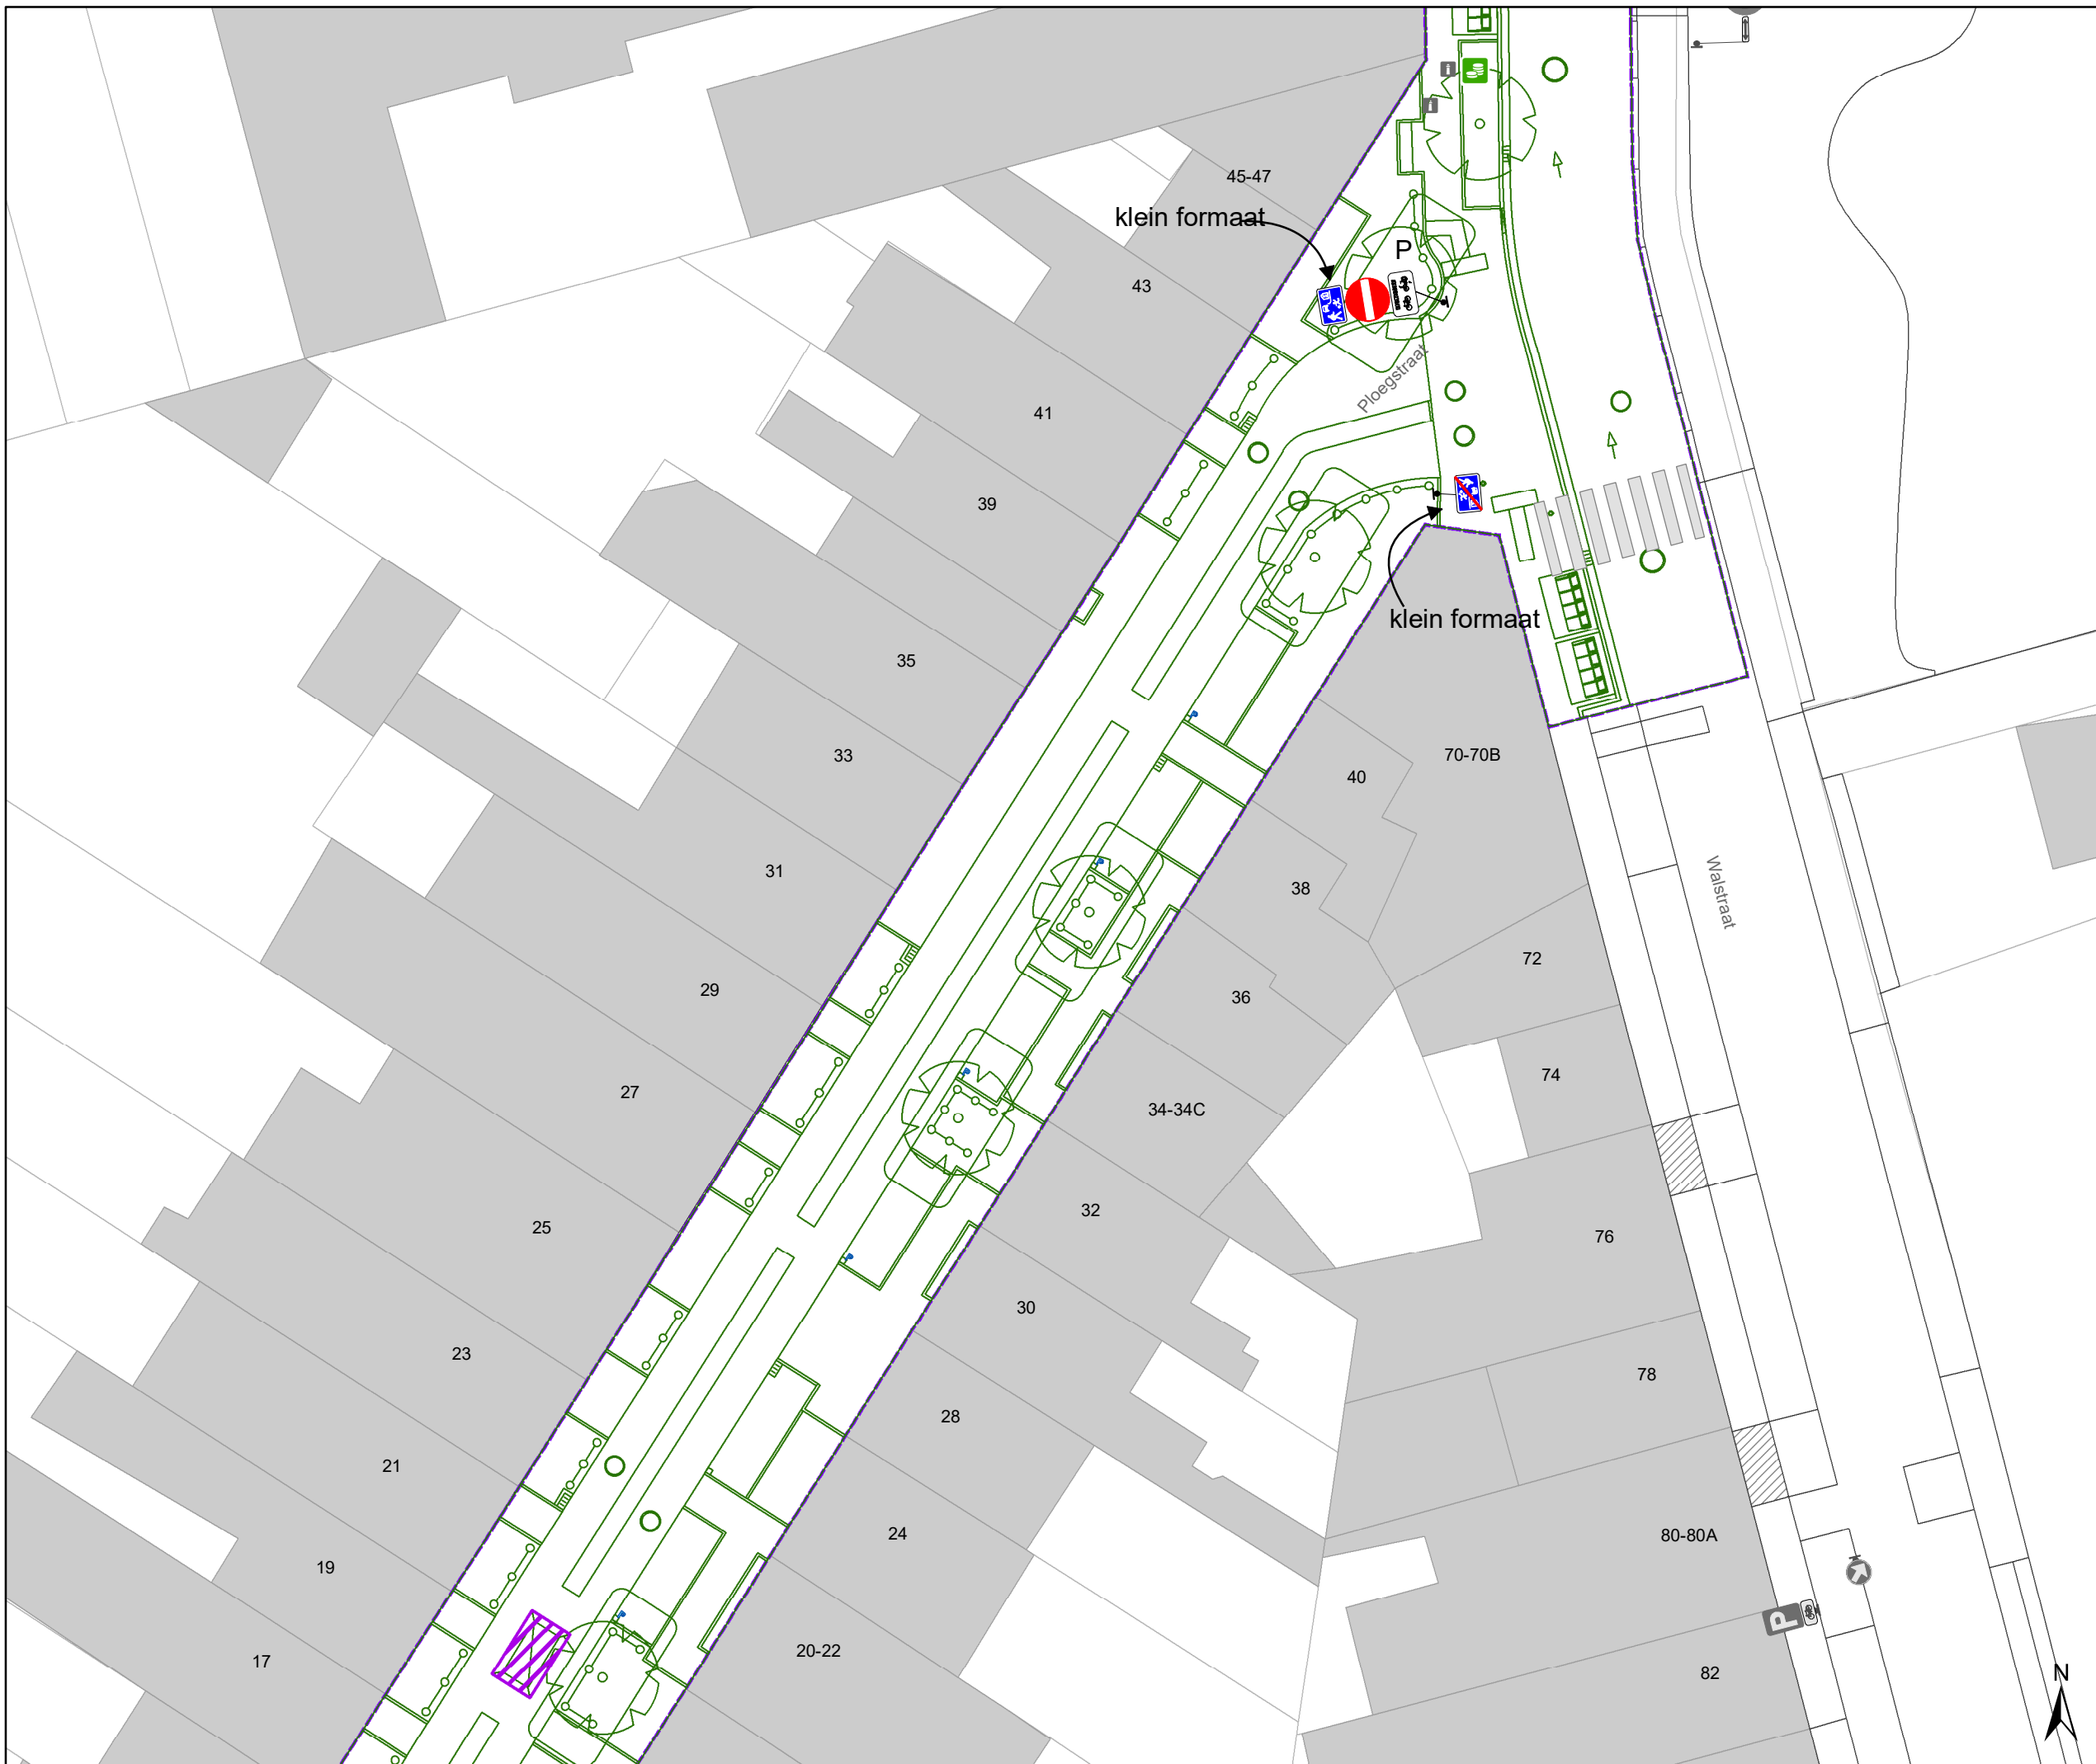

# Legende

-  Bestaande verkeersborden
-  Geplande verkeersborden
-  Bestaande wegmarkeringen
-  Geplande wegmarkeringen
-  Rijbaankussen gepland
-  Ontwerp heraanleg
-  Ander gepland dossier (in voorbereiding bij MOBBED)
-  Grens werken - IKZ heraanleg

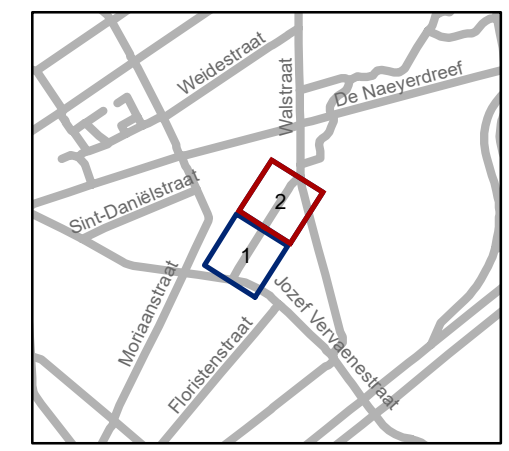

**gent:** Mobiliteitsbedrijf stad Gent  
Verkeerstechnische taken

## Ploegstraat definitief heraanlegplan

Dossiernummer P-765803

DATUM	SCHAAL	PLAN	P FORMAAT
6/08/2025	1/250	2/2	A3