


Legende

-  Bestaande verkeersborden
-  Geplande verkeersborden
-  Te verwijderen verkeersborden
-  Bestaande wegmarkeringen
-  Geplande witte wegmarkering
-  Contour dossier
Heraanleg
-  Werfzone
Heraanleg
-  Geplande
laadpaal
-  Ontwerp heraanleg

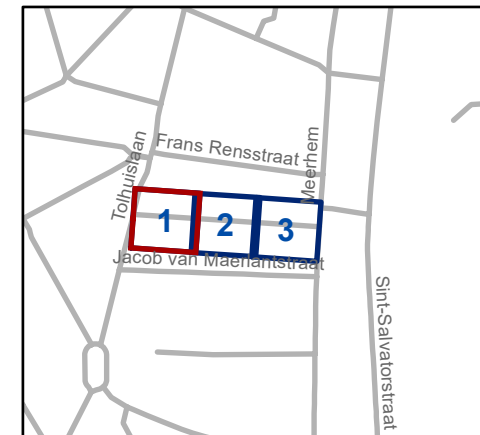

gent: Mobiliteitsbedrijf stad Gent
Verkeerstechnische taken

Justus Lipsiusstraat IKZ definitief signal.plan


Dossiernummer P-765828

| DATUM | SCHAAL | PLAN | P. FORMAAT |
|------------|--------|------|------------|
| 14/07/2025 | 1/200 | 1/3 | A4 |



Legende

- Bestaande verkeersborden
- Geplande verkeersborden
- Te verwijderen verkeersborden
- Bestaande wegmarkeringen
- Geplande witte wegmarkering
- Contour dossier
Heraanleg
- Werfzone
Heraanleg
- Geplande laadpaal
- Ontwerp heraanleg

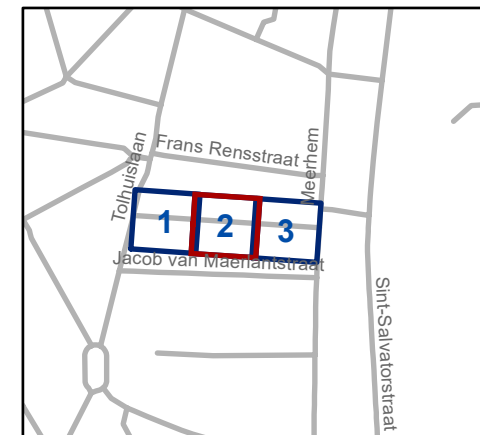


gent: Mobiliteitsbedrijf stad Gent
Verkeerstechnische taken

**Justus Lipsiusstraat
IKZ definitief signal.plan**


Dossiernummer P-765828

| DATUM | SCHAAL | PLAN | P. FORMAAT |
|------------|--------|------|------------|
| 14/07/2025 | 1/200 | 2/3 | A4 |

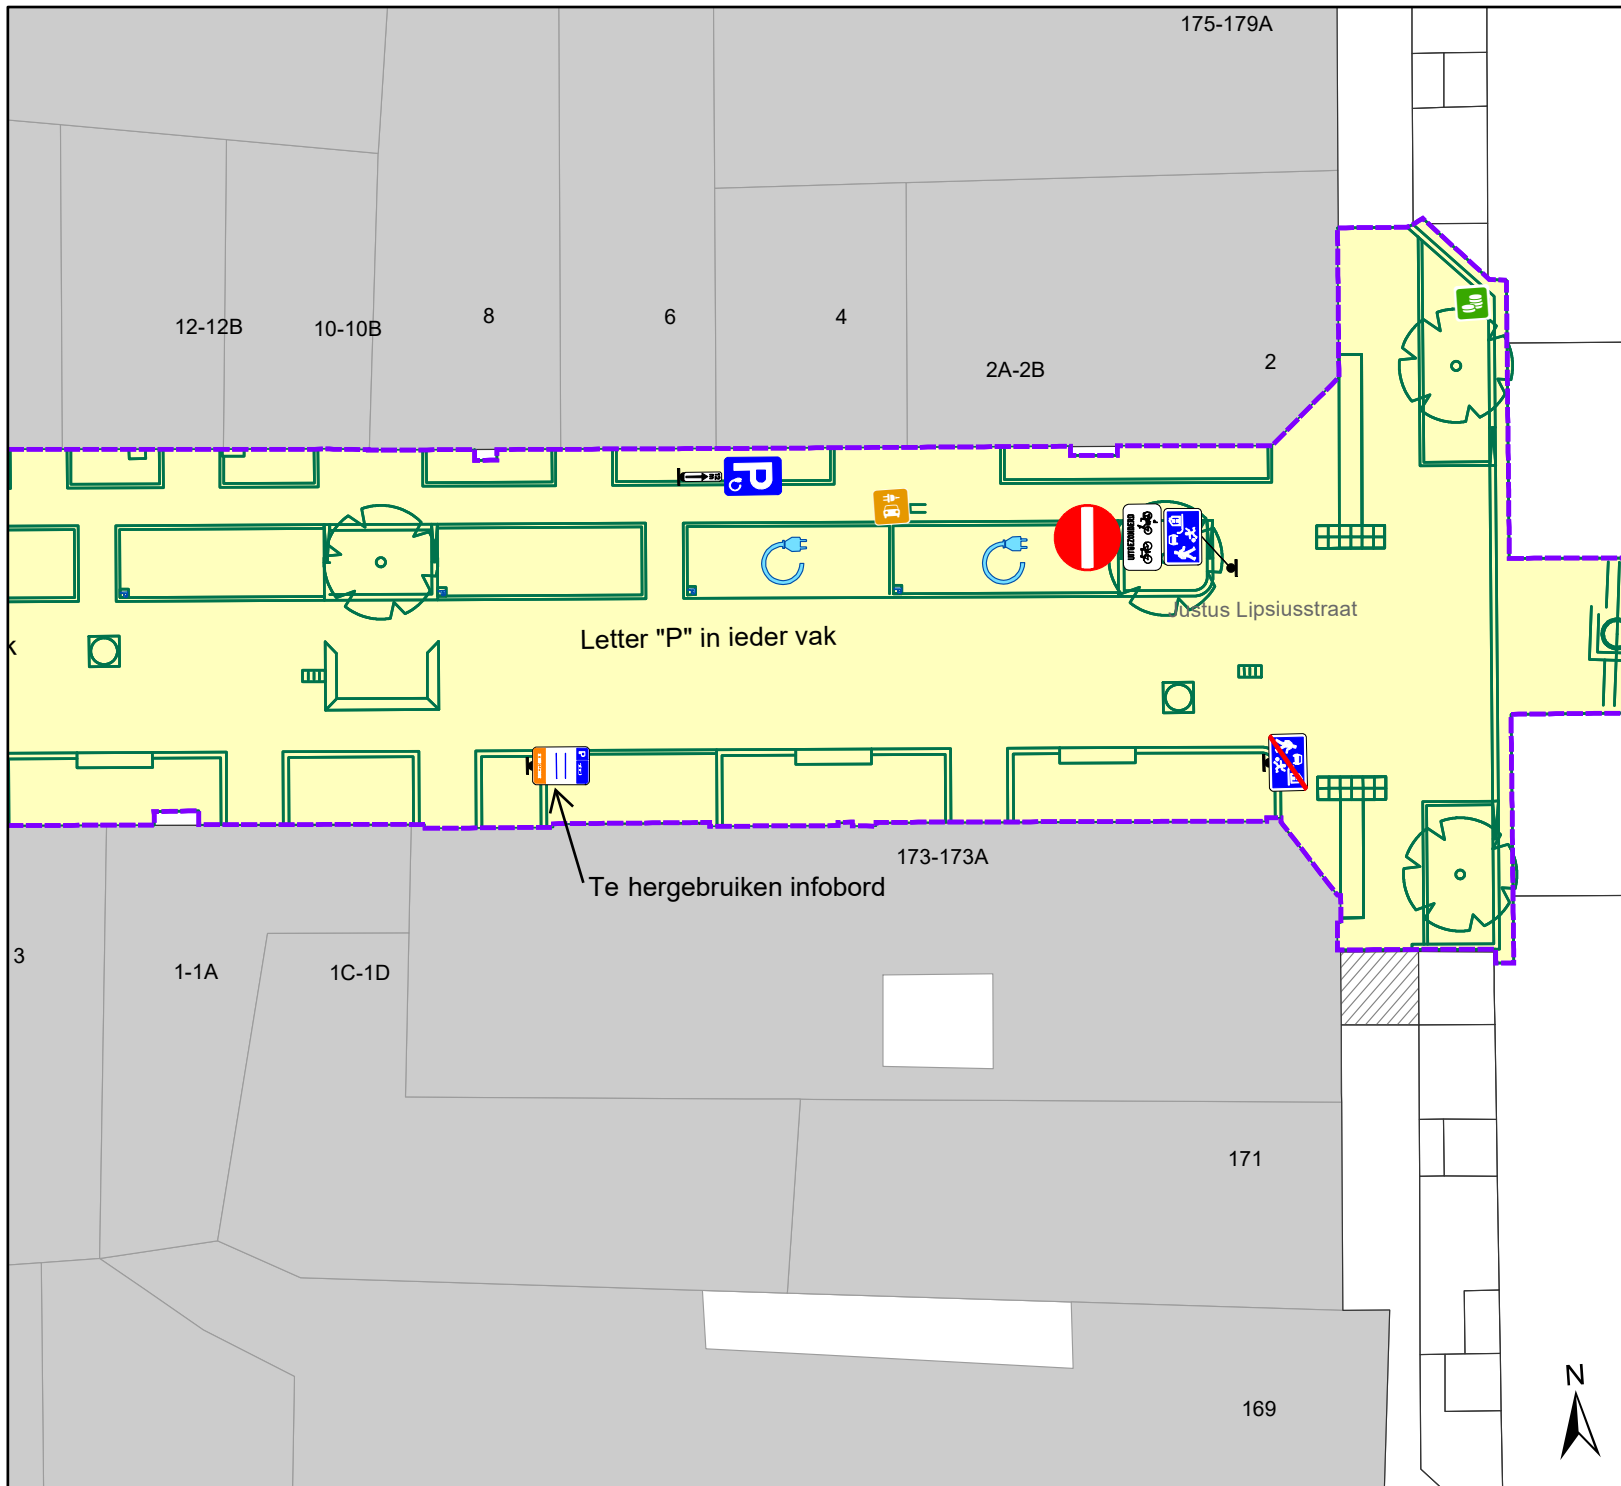

Legende

-  Bestaande verkeersborden
-  Geplande verkeersborden
-  Te verwijderen verkeersborden
-  Bestaande wegmarkeringen
-  Geplande witte wegmarkering
-  Contour dossier
Heraanleg
-  Werfzone
Heraanleg
-  Ontwerp heraanleg
-  Geplande
laadpaal

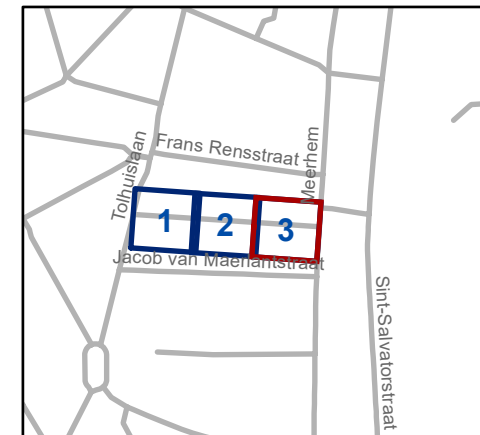

gent: Mobiliteitsbedrijf stad Gent
Verkeerstechnische taken

**Justus Lipsiusstraat
IKZ definitief signal.plan**

Dossiernummer P-765828

| DATUM | SCHAAL | PLAN | P. FORMAAT |
|------------|--------|------|------------|
| 14/07/2025 | 1/200 | 3/3 | A4 |