



---

**2025\_CBS\_07031 Aanvraag tot bewegwijzering - Wijkbibliotheek Wondelgem - Goedkeuring**

**Beslissing:** Goedgekeurd in besloten vergadering van 21 augustus 2025

**Zijn aanwezig bij de beslissing van dit punt:**

Hafsa El-Bazioui, schepen-voorzitter; Astrid De Bruycker, schepen; Sofie Bracke, schepen; Burak Nalli, schepen; Filip Watteeuw, schepen; Christophe Peeters, schepen  
Mieke Hullebroeck, algemeen directeur

**Bevoegd:** Joris Vandenbroucke

**Betrokken:** Mathias De Clercq

**Juridisch kader**

**De volgende bepalingen zijn van toepassing inzake de bevoegdheid:**

- Het Gemeentedecreet van 15 juli 2005, artikel 57, § 3, 1°

**De beslissing wordt genomen op grond van:**

- Het Koninklijk Besluit van 1 december 1975 houdende algemeen reglement op de politie van het wegverkeer en van het gebruik van de openbare weg, "verkeersreglement".

**Motivering**

De infomedewerker van de wijkbibliotheek Wondelgem, gevestigd te 9032 Gent, Botestraat 2, deed een aanvraag tot het bekomen van bewegwijzering naar de wijkbibliotheek Wondelgem, Botestraat 2 te 9032 Gent.

Het voorwerp van de aanvraag werd onderzocht.

Er wordt voorgesteld de door de wijkbibliotheek Wondelgem gevraagde bewegwijzering goed te keuren, aangezien de aanvraag voldoet aan de geldende plaatsingsvoorwaarden m.b.t. bewegwijzering met name:

- Het betreft een **bestemming van een openbaar bestuur of een gemeenschapsvoorziening** dat geen luchthaven, universitair centrum, ziekenhuis, beurs- of tentoonstellingshal, haven, wijk, ring, bedrijf, bedrijventerrein, of commercieel centrum is, dus bewegwijzering is toegelaten en moet gebeuren met het bord F34a met het opschrift in kleine letters.

### **Bijgevoegde bijlage(n):**

- Signalisatieplan Botestraat dossier P417745 (deel van de beslissing)

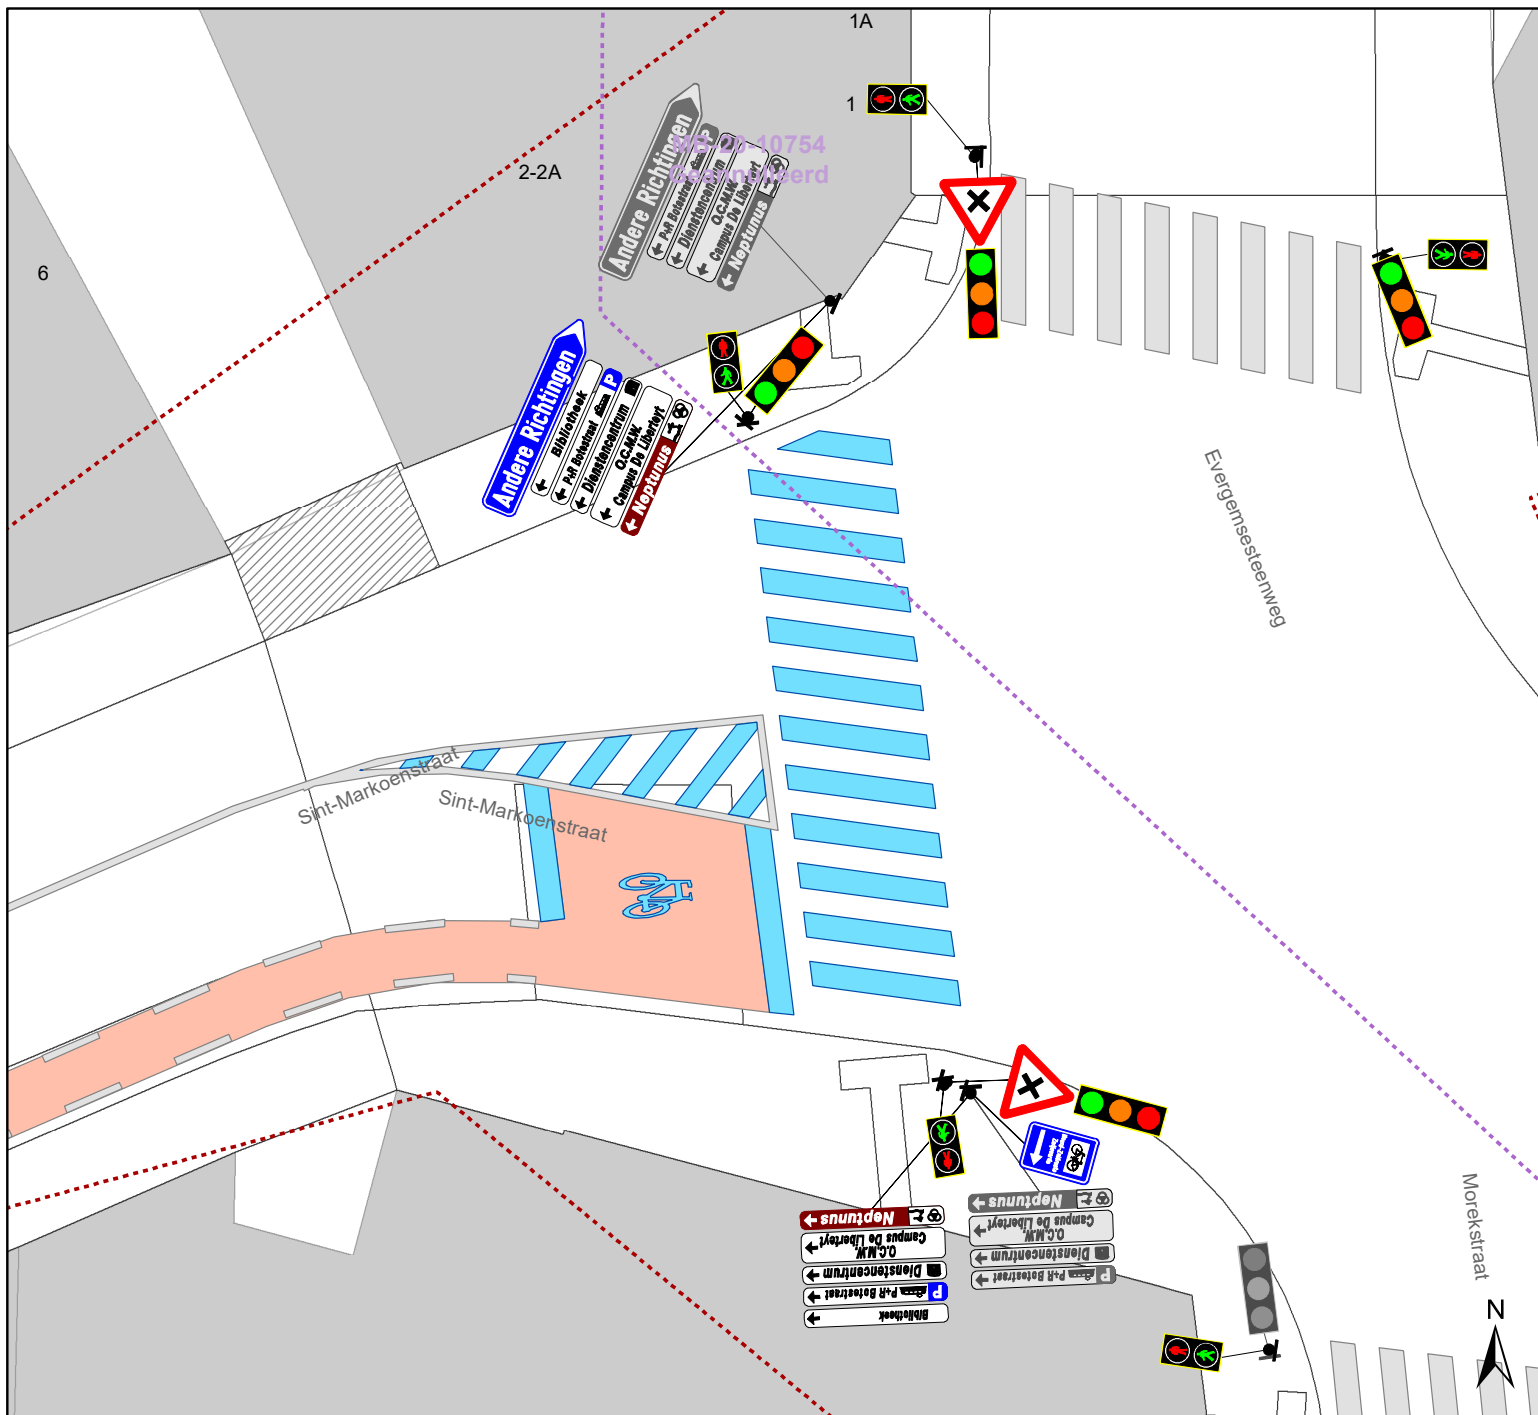
### **Beslissing**

**Beslist het volgende:**




**Artikel 1:**

Keurt goed de door Wijkbibliotheek Wondelgem, gevestigd te 9032 Gent, Botestraat 2 gevraagde bewegwijzering, meer bepaald het voorzien van wegwijzers F34a, zoals voorzien op het bijgevoegd signalisatieplan.

2025\_CBS\_07031 - Aanvraag tot bewegwijzering - Wijkbibliotheek Wondelgem



## Legende

-  Bestaande verkeersborden
-  Geplande verkeersborden
-  Te verwijderen verkeersborden



**gent:** Mobiliteitsbedrijf stad Gent  
Verkeerstechnische taken

## Botestraat Wegwijzers bibliotheek

Dossiernummer P-417745

DATUM	SCHAAL	PLAN	P FORMAAT
30/06/2025	1/150	1/1	A4