





Legende

-  Bestaande verkeersborden
-  Geplande verkeersborden
-  Te verwijderen verkeersborden
-  Bestaande wegmarkeringen
-  Geplande wegmarkeringen
-  Te verwijderen wegmarkeringen

Overige


-  Ander gepland dossier (in voorbereiding bij MOBBED)
-  Ander gepland dossier (ter uitvoering bij DWBW)
-  Werfzone - Toplaagvernieuwing

Straatmeubilair

-  Gepland IPODIII plooiwagen

Fietsenstallingen

-  Actieve fietsenstalling

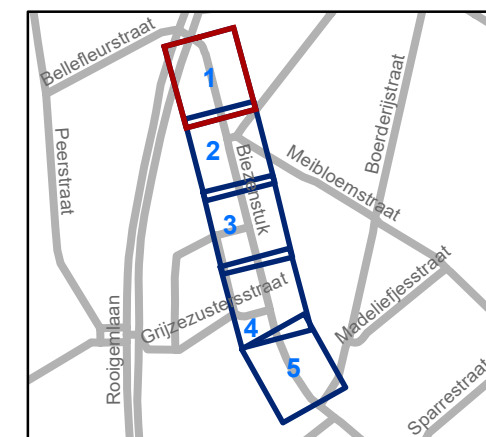


gent: Mobiliteitsbedrijf stad Gent
Verkeerstechnische taken

Biezenstuk Toplaagvernieuwing

Dossiernummer P-680603

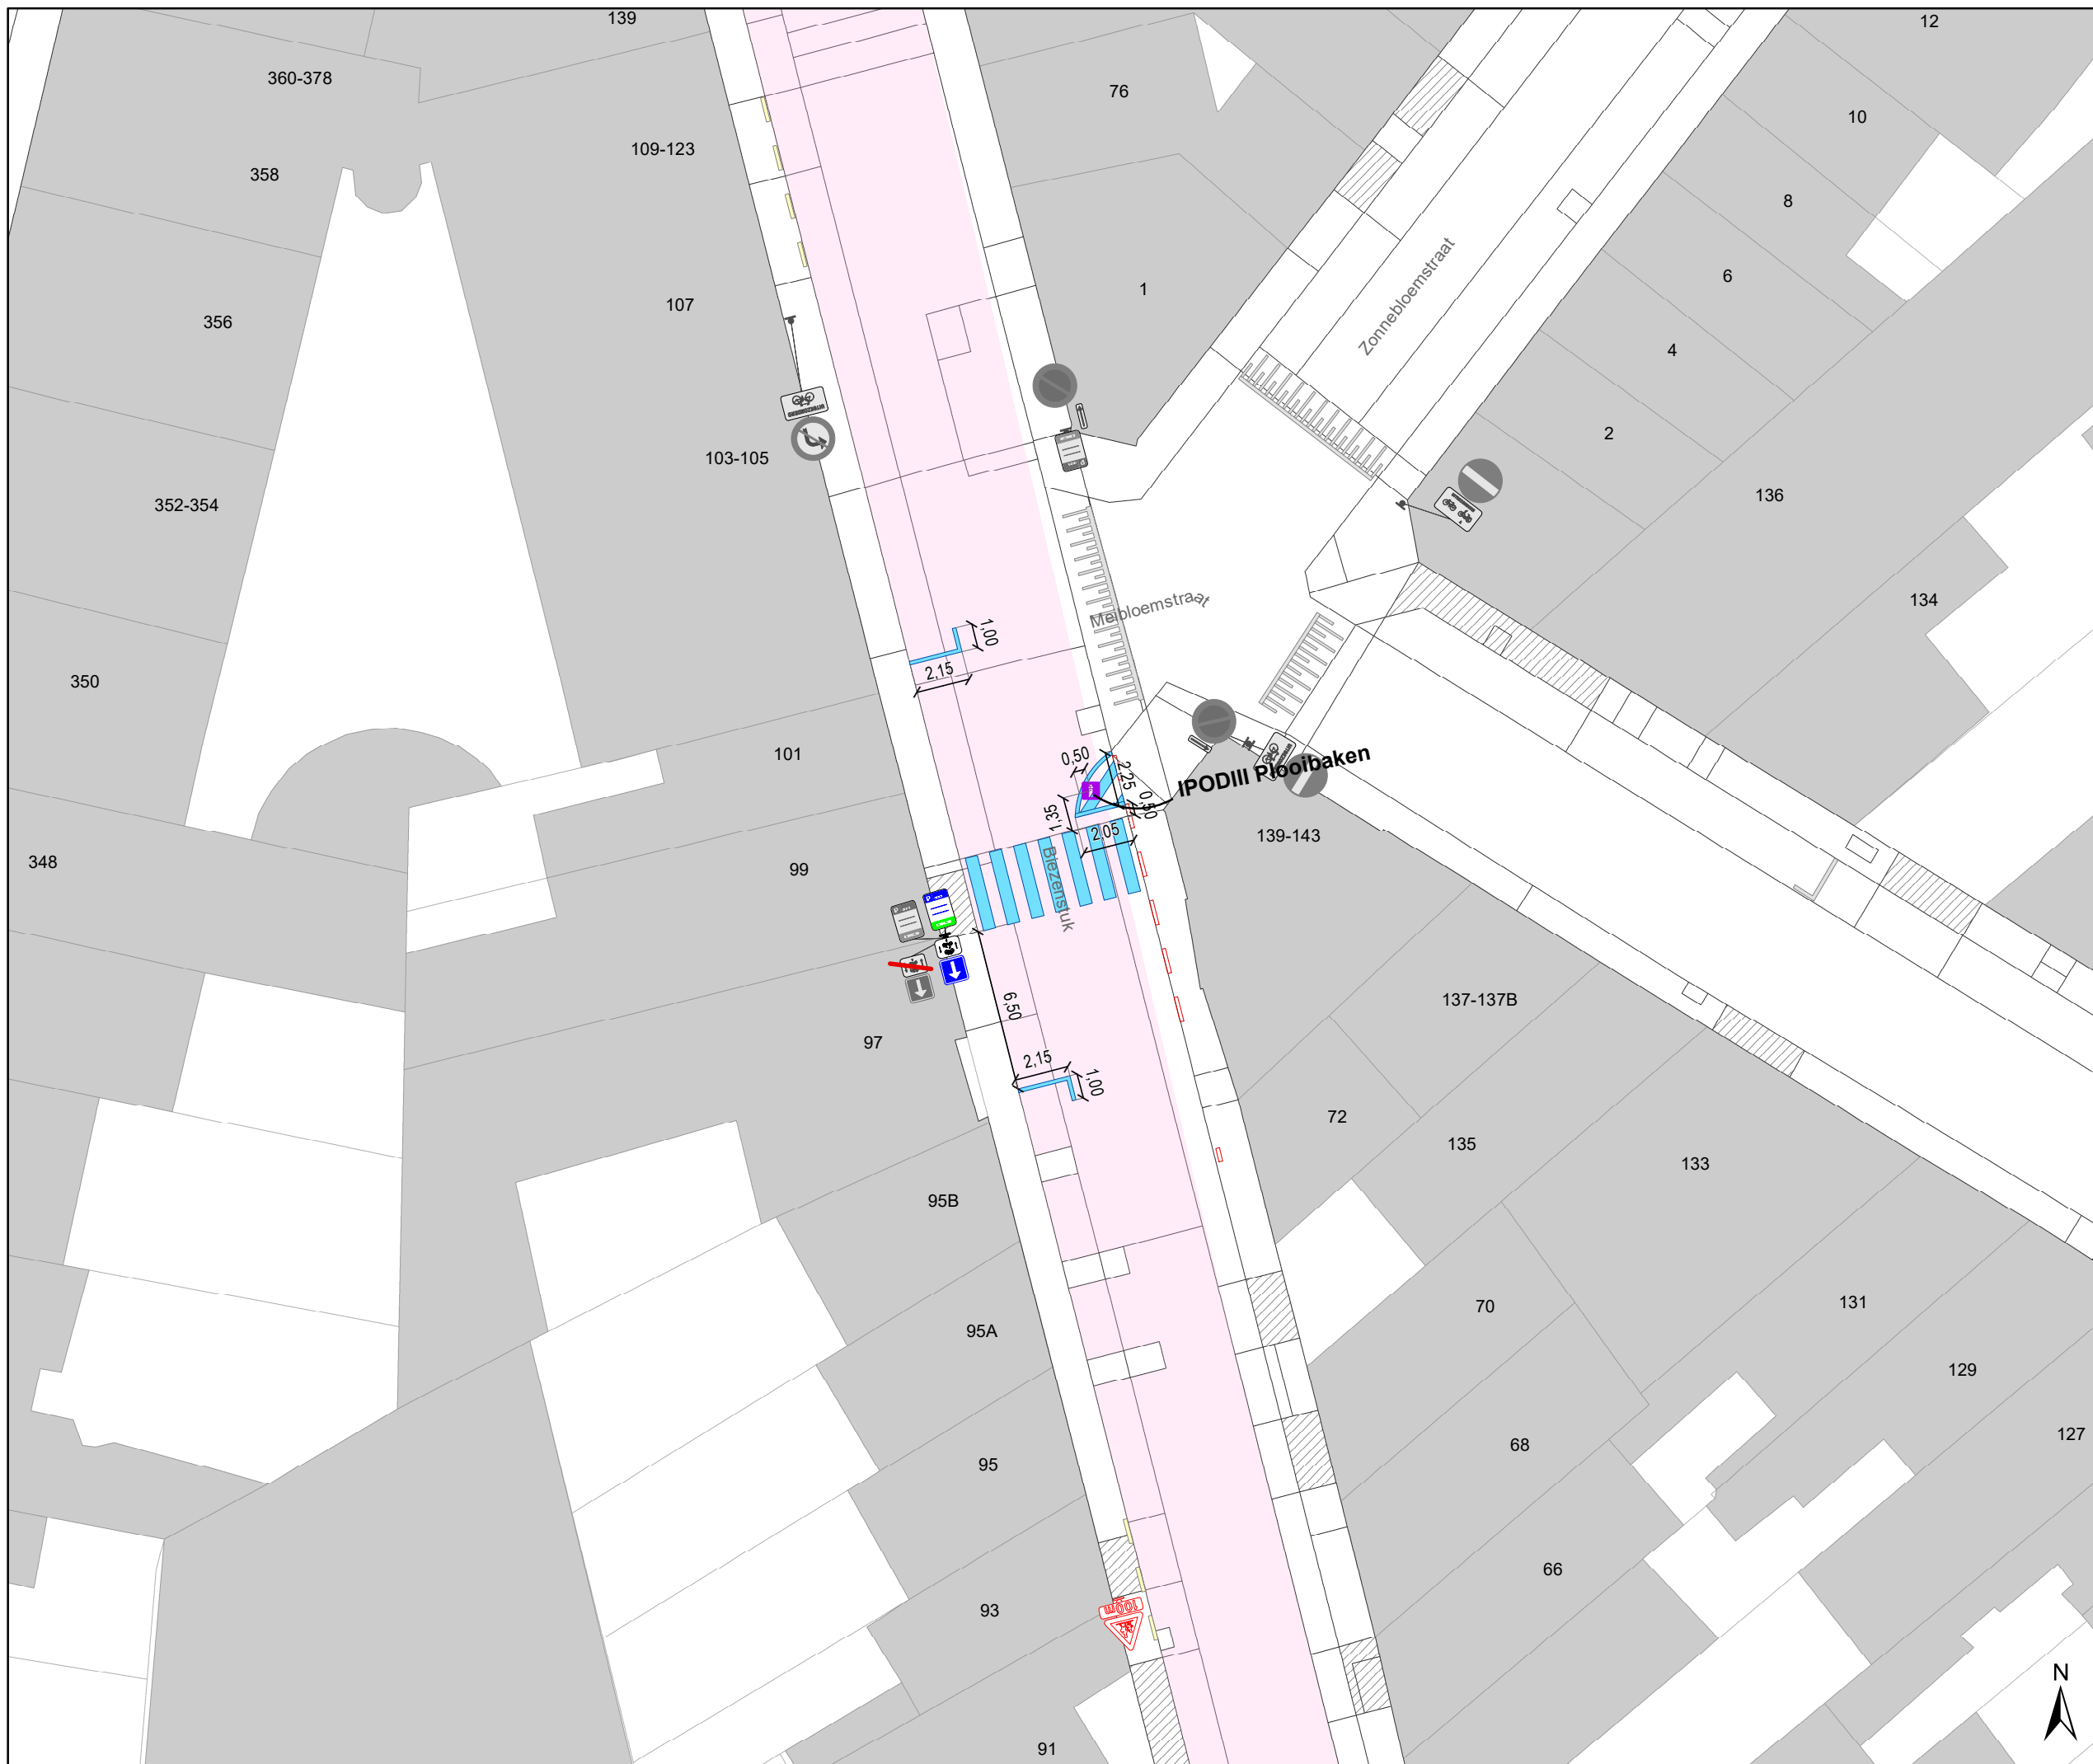


DATUM	SCHAAL	PLAN	P FORMAAT
18/08/2025	1/250	1/5	A3




Legende

-  Bestaande verkeersborden
-  Geplande verkeersborden
-  Te verwijderen verkeersborden
-  Bestaande wegmarkeringen
-  Geplande wegmarkeringen
-  Te verwijderen wegmarkeringen


Overige


-  Ander gepland dossier (in voorbereiding bij MOBBED)
-  Ander gepland dossier (ter uitvoering bij DWBW)
-  Werfzone - Toplaagvernieuwing

Straatmeubilair

-  Gepland IPODIII plooiwagen

Fietsenstallingen

-  Actieve fietsenstalling

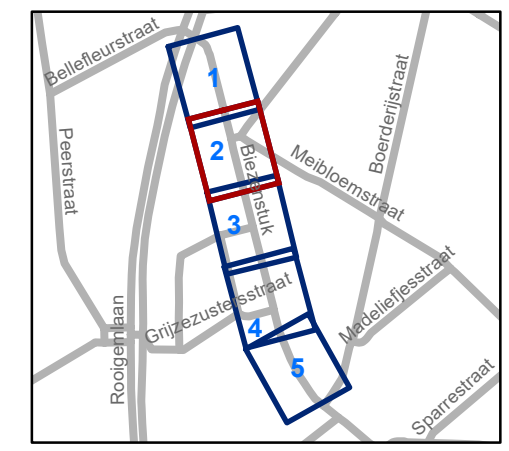


gent: Mobiliteitsbedrijf stad Gent
Verkeerstechnische taken

Biezenstuk Toplaagvernieuwing

Dossiernummer P-680603

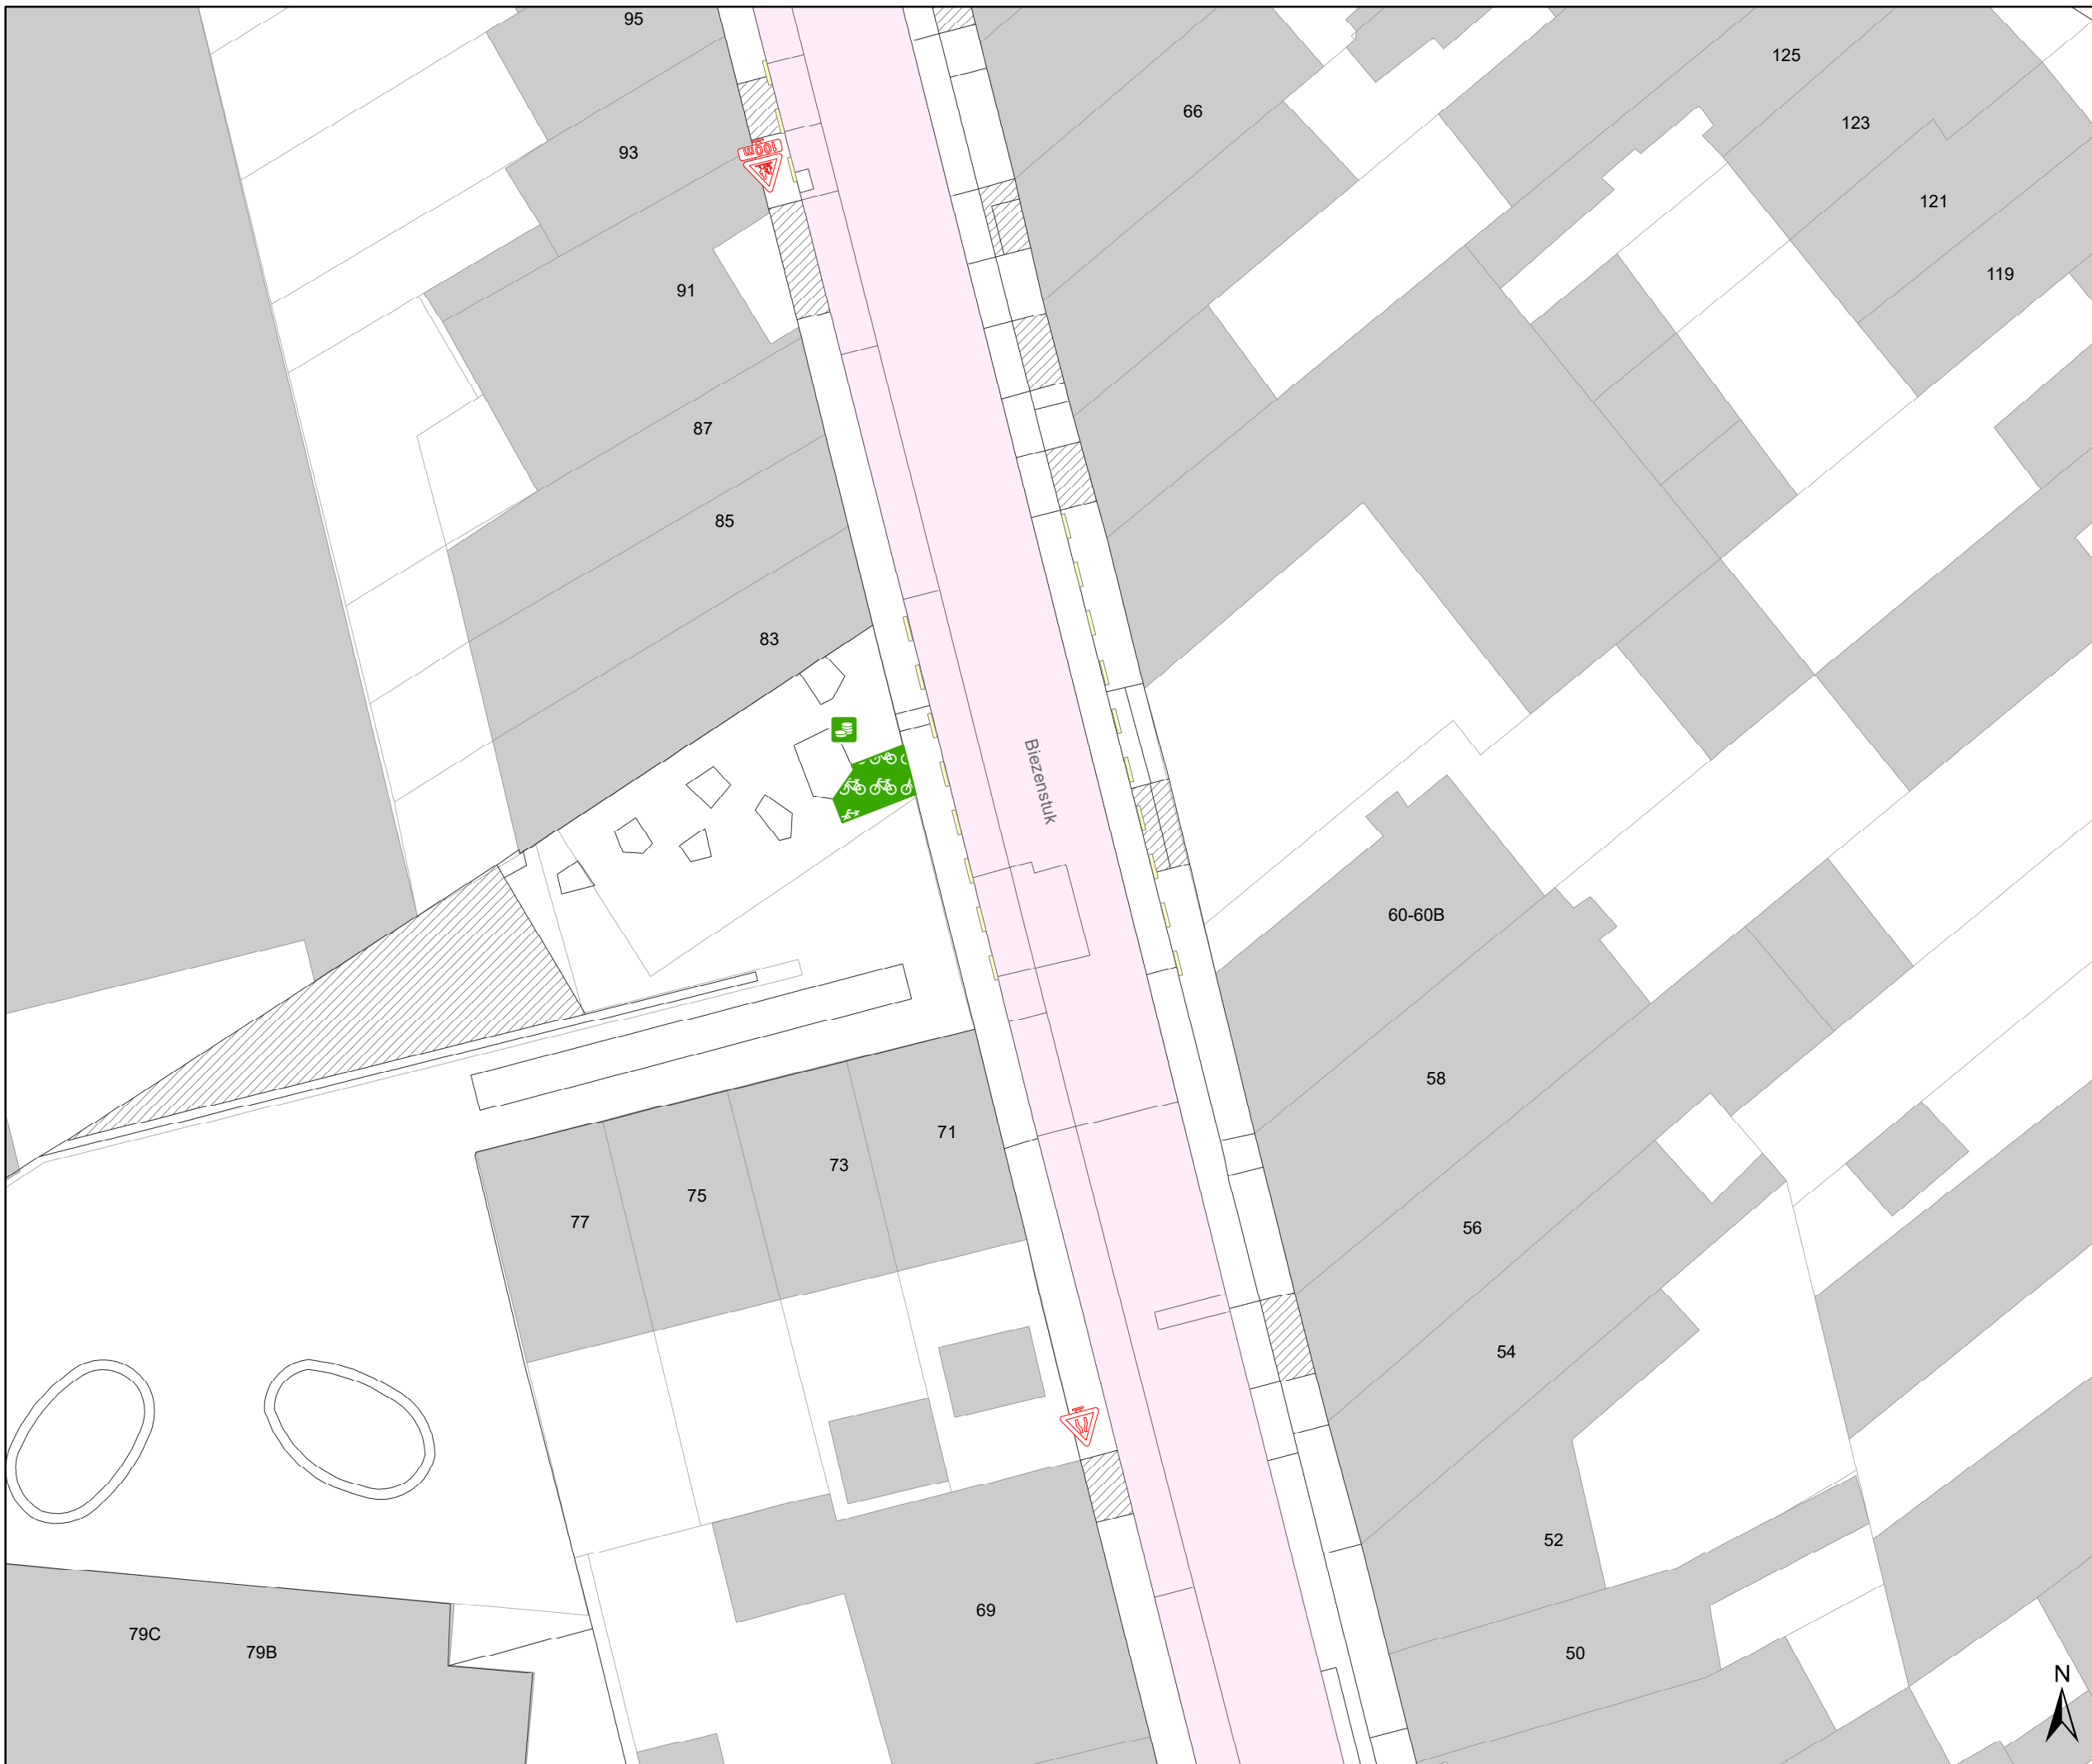


DATUM	SCHAAL	PLAN	P FORMAAT
18/08/2025	1/250	2/5	A3




Legende

-  Bestaande verkeersborden
-  Geplande verkeersborden
-  Te verwijderen verkeersborden
-  Bestaande wegmarkeringen
-  Geplande wegmarkeringen
-  Te verwijderen wegmarkeringen


Overige


-  Ander gepland dossier (in voorbereiding bij MOBBD)
-  Ander gepland dossier (ter uitvoering bij DWBW)
-  Werfzone - Toplaagvernieuwing

Straatmeubilair

-  Gepland IPODIII plooiwagen

Fietsenstallingen

-  Actieve fietsenstalling

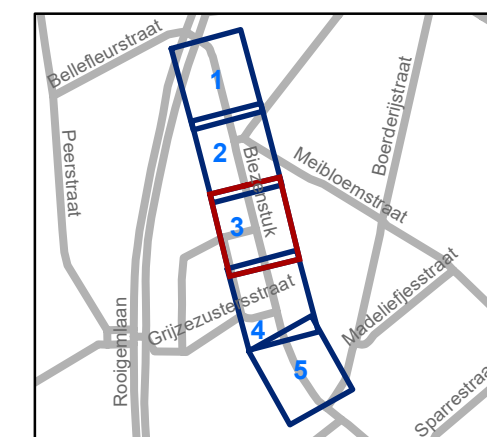


gent: Mobiliteitsbedrijf stad Gent
Verkeerstechnische taken

Biezenstuk Toplaagvernieuwing

Dossiernummer P-680603

DATUM	SCHAAL	PLAN	P FORMAAT
18/08/2025	1/250	3/5	A3



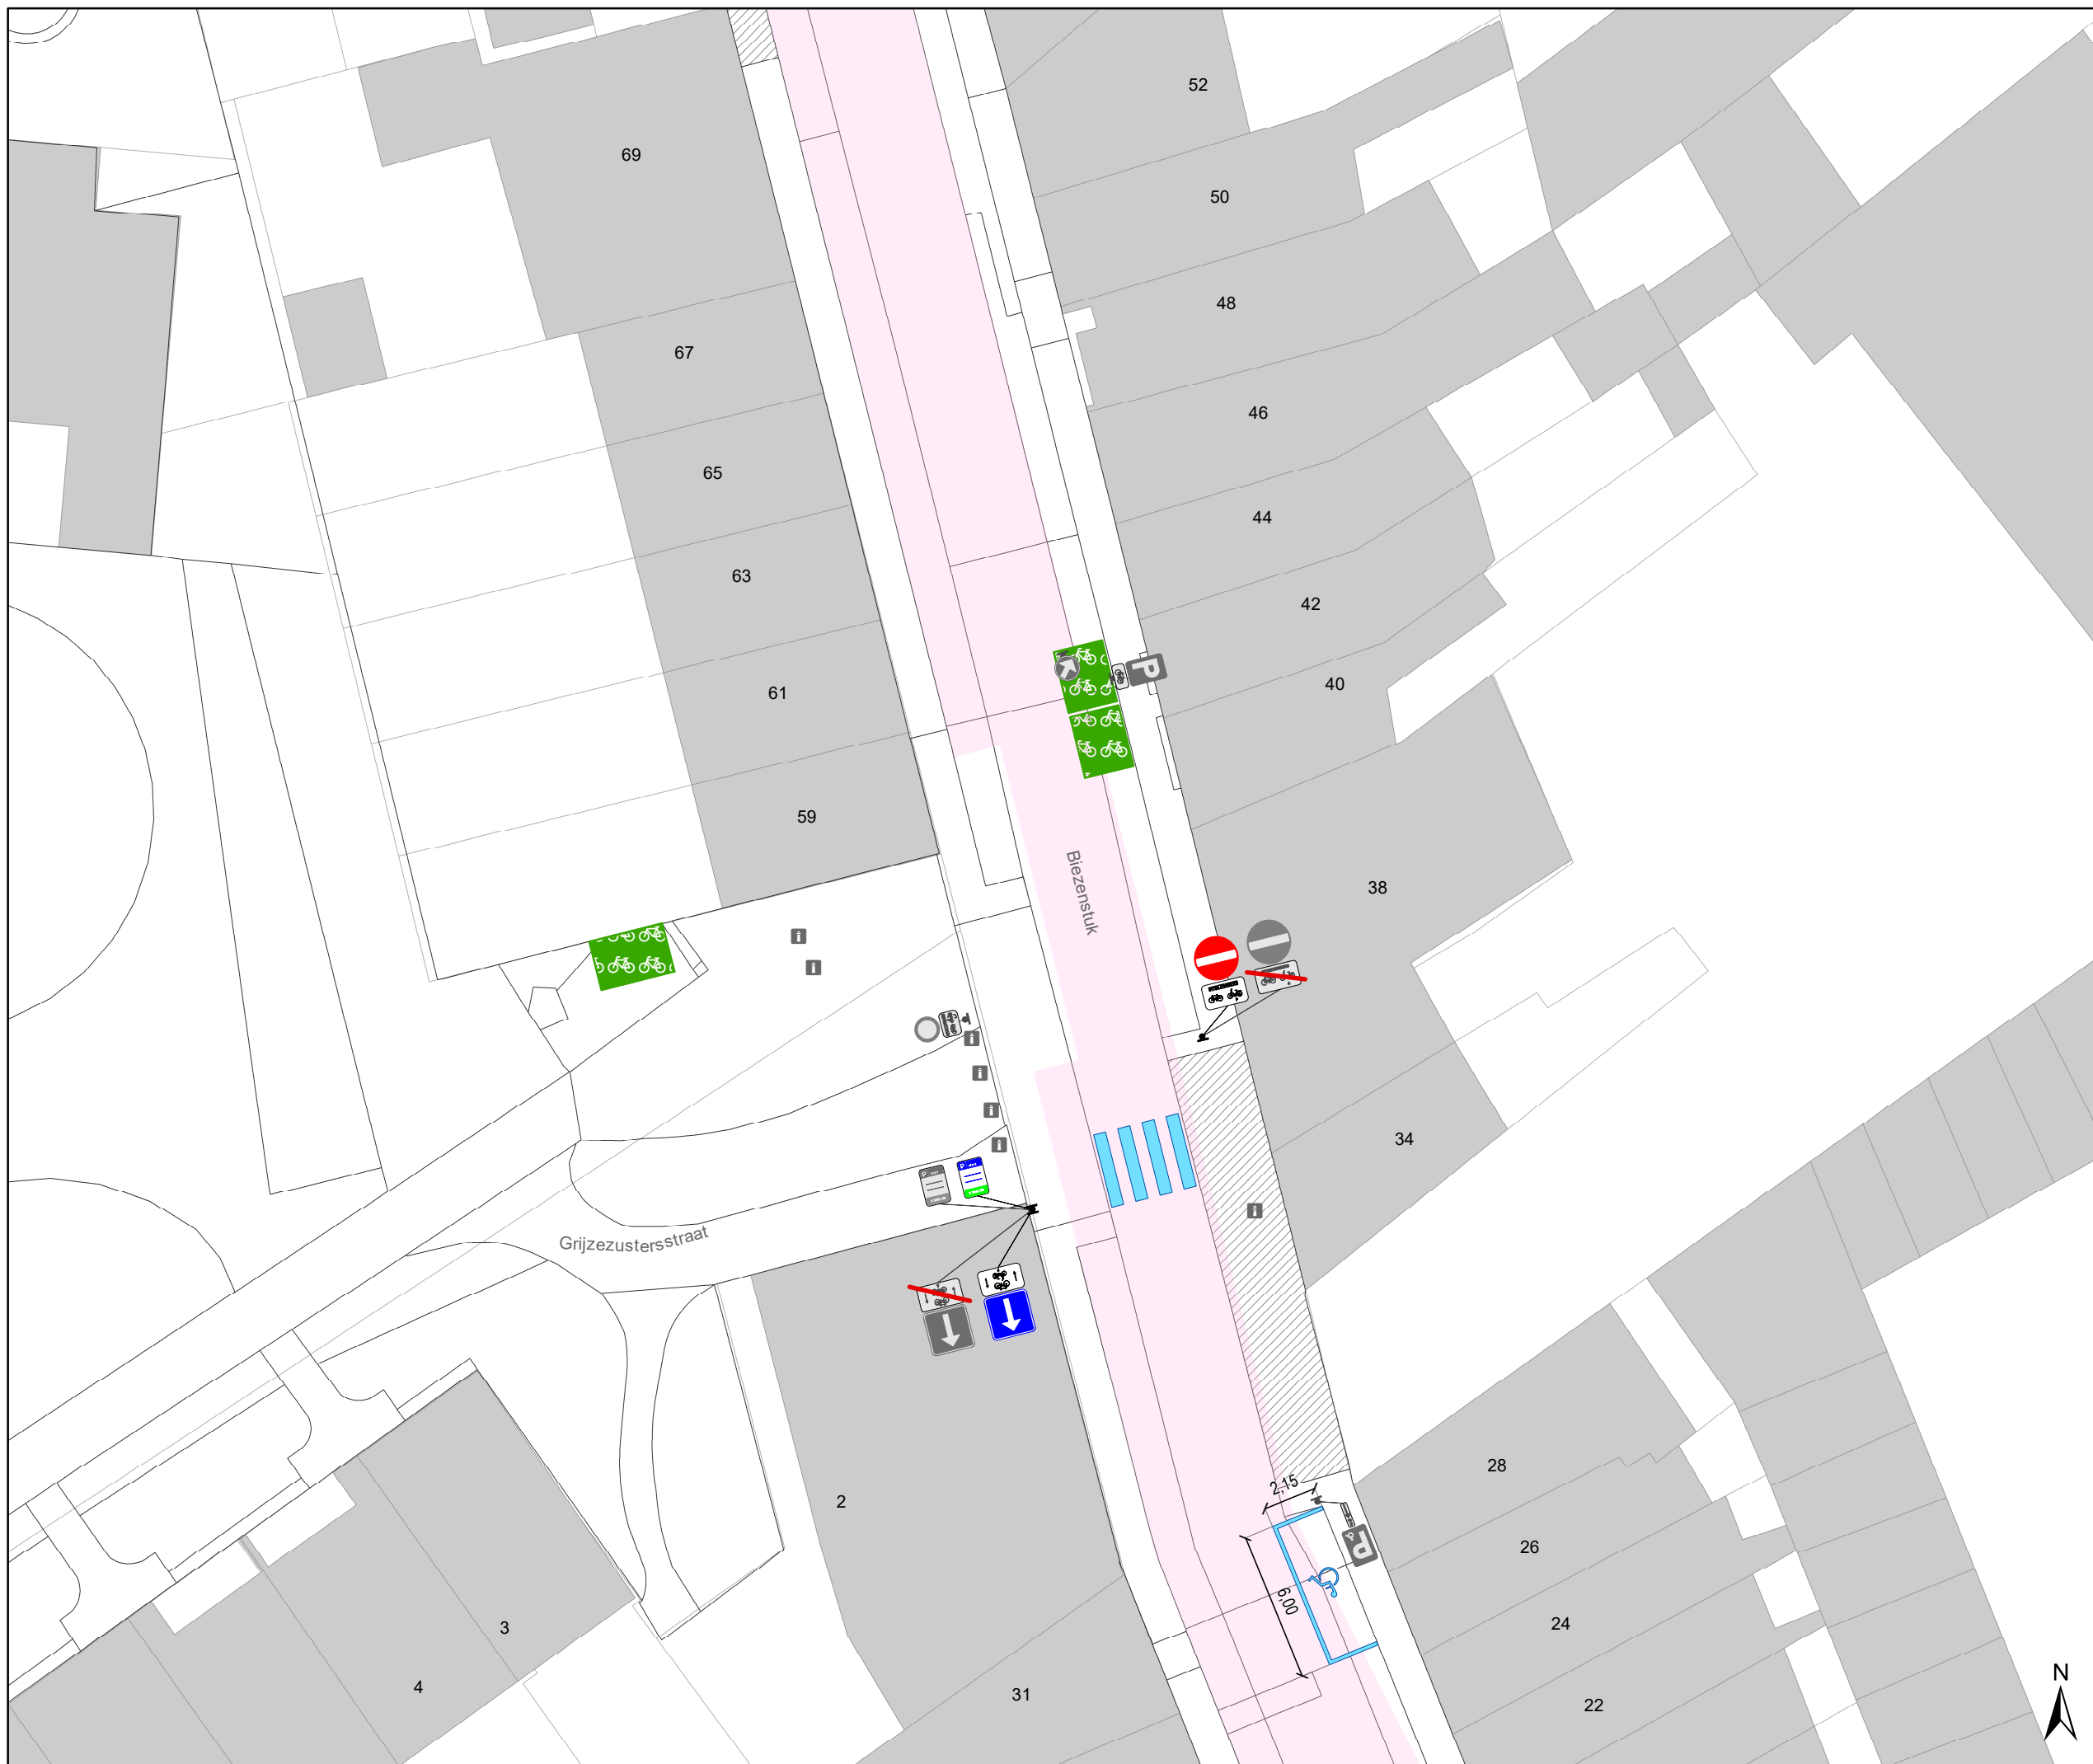





Legende

-  Bestaande verkeersborden
-  Geplande verkeersborden
-  Te verwijderen verkeersborden
-  Bestaande wegmarkeringen
-  Geplande wegmarkeringen
-  Te verwijderen wegmarkeringen


Overige


-  Ander gepland dossier (in voorbereiding bij MOBBED)
-  Ander gepland dossier (ter uitvoering bij DWBW)
-  Werfzone - Toplaagvernieuwing

Straatmeubilair

-  Gepland IPODIII ploobaken

Fietsenstallingen

-  Actieve fietsenstalling

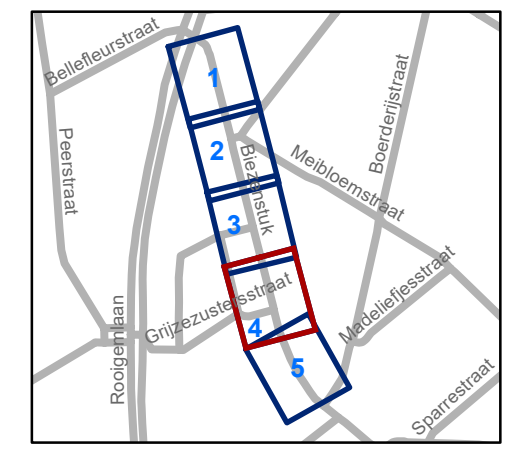


gent: Mobiliteitsbedrijf stad Gent
Verkeerstechnische taken




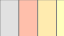

Biezenstuk
Toplaagvernieuwing

Dossiernummer P-680603

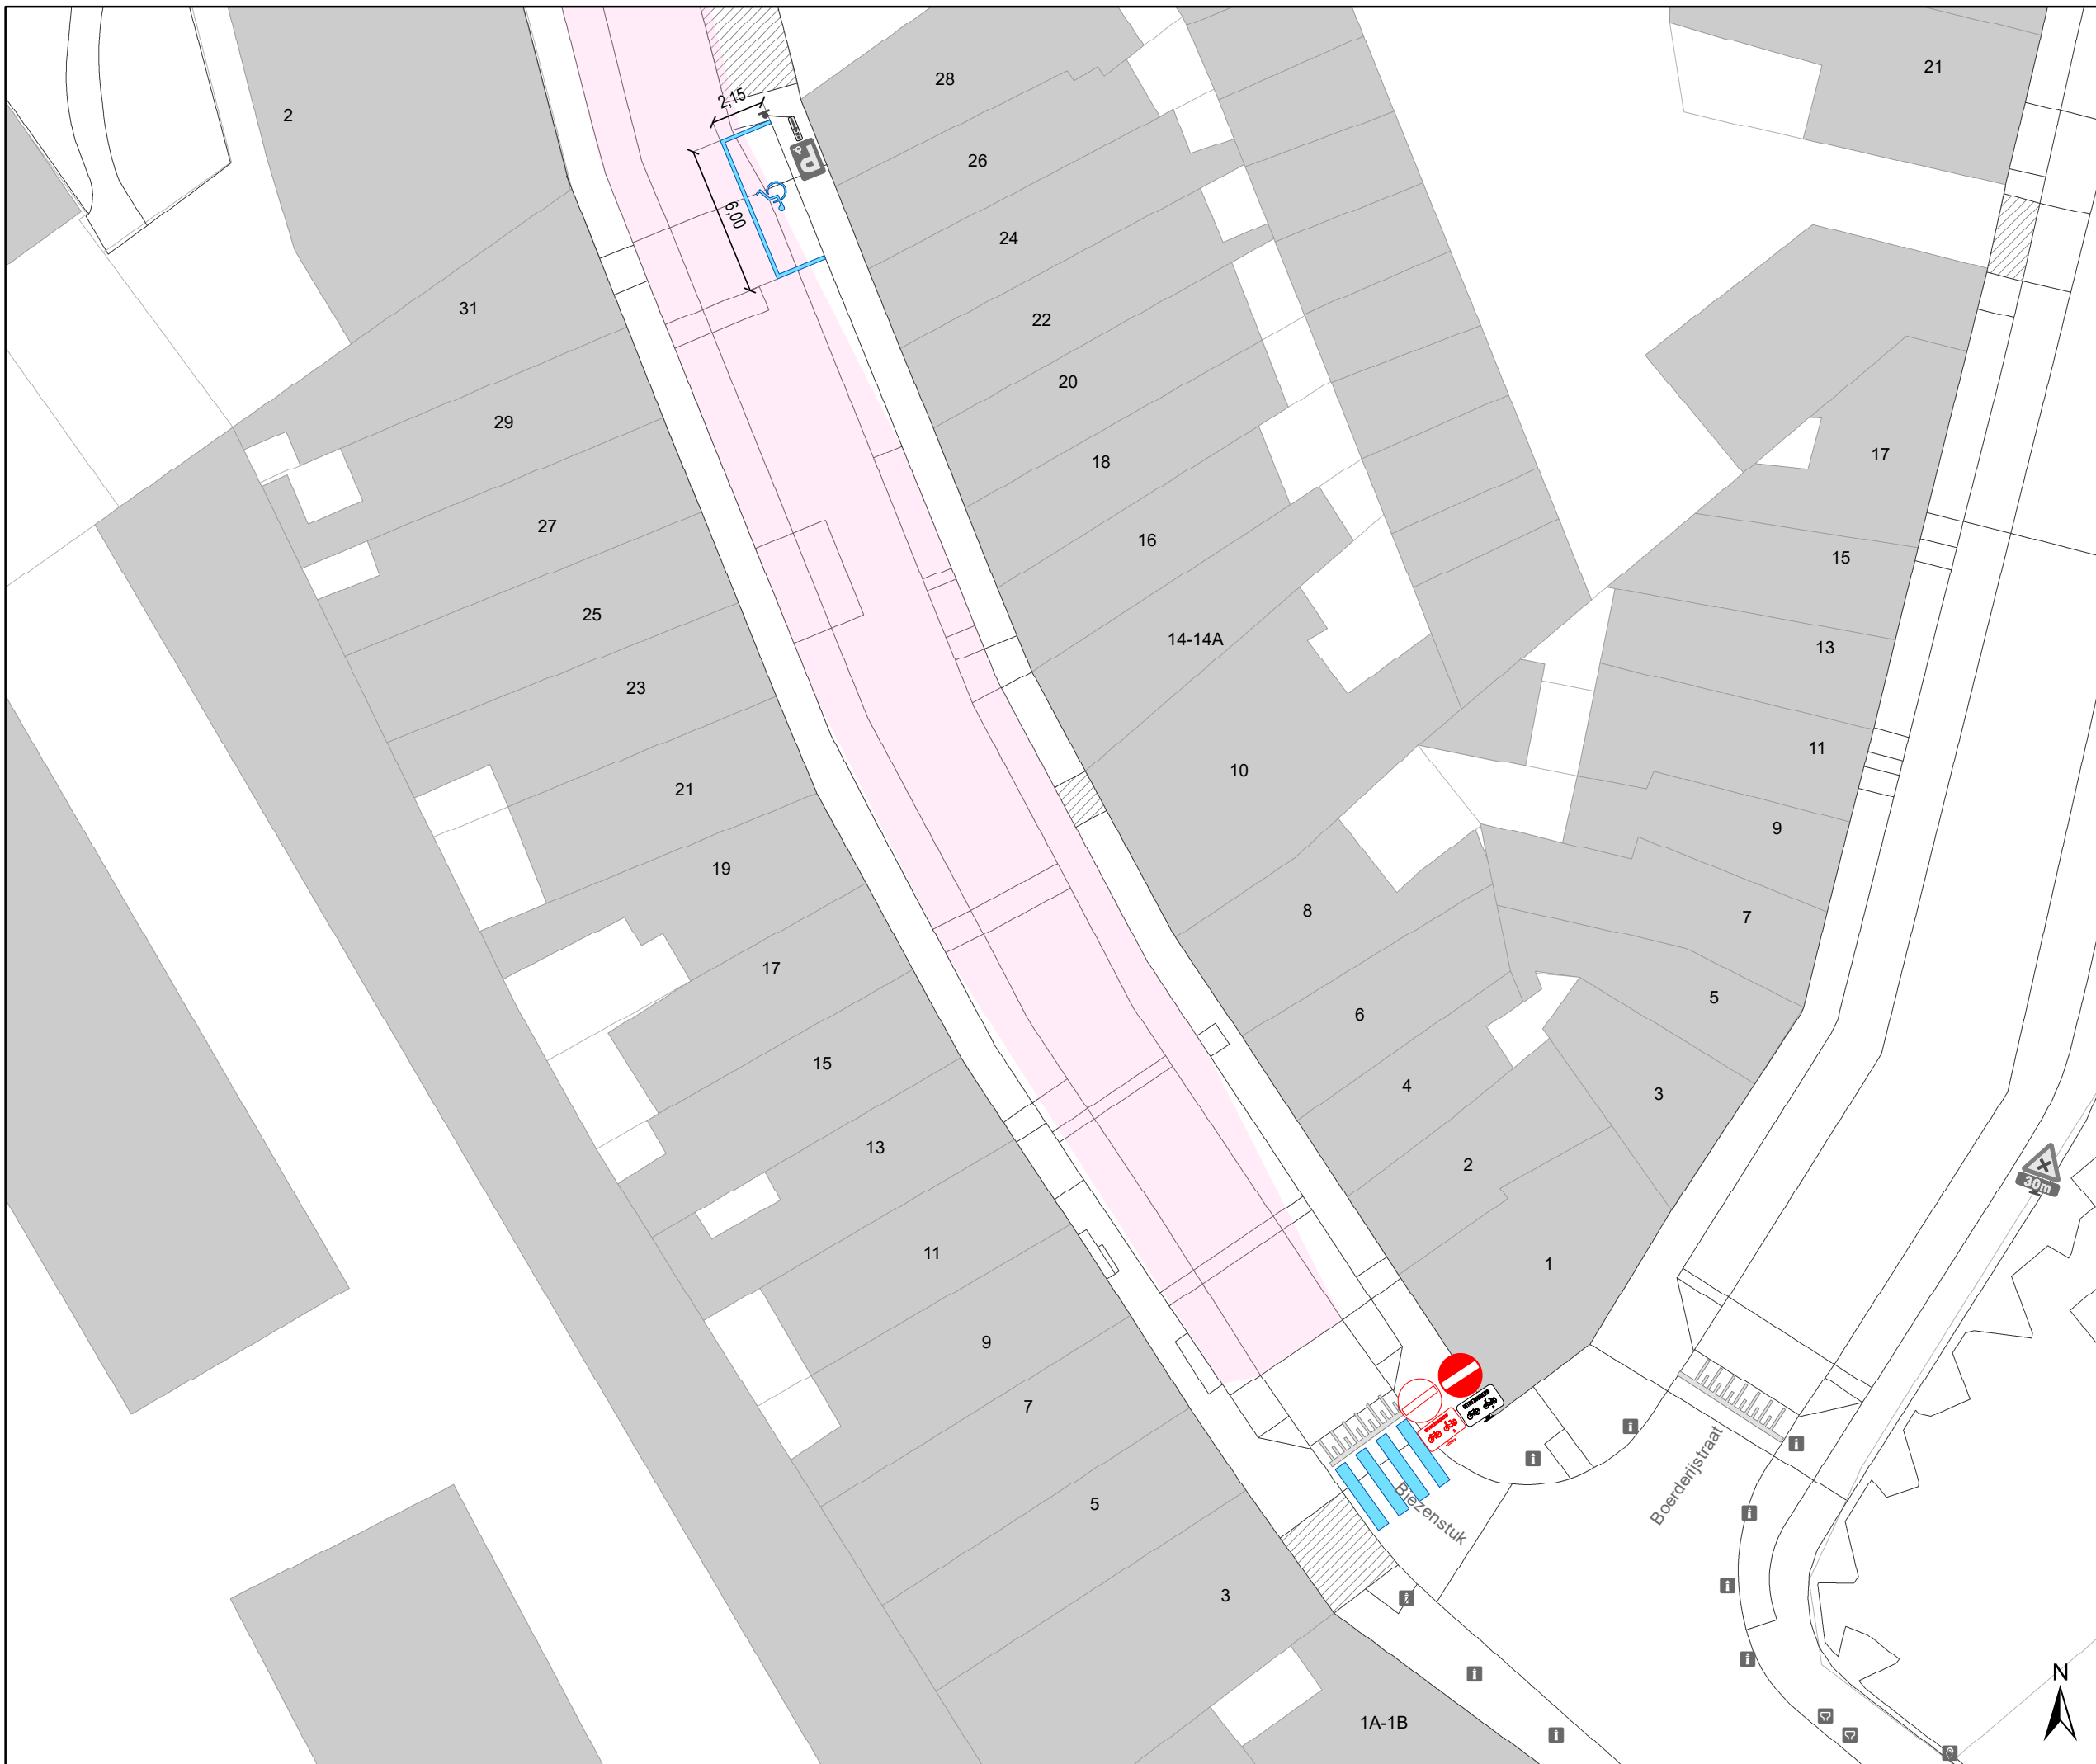


DATUM	SCHAAL	PLAN	P FORMAAT
18/08/2025	1/250	4/5	A3




Legende

-  Bestaande verkeersborden
-  Geplande verkeersborden
-  Te verwijderen verkeersborden
-  Bestaande wegmarkeringen
-  Geplande wegmarkeringen
-  Te verwijderen wegmarkeringen


Overige


-  Ander gepland dossier (in voorbereiding bij MOBBED)
-  Ander gepland dossier (ter uitvoering bij DWBW)
-  Werfzone - Toplaagvernieuwing

Straatmeubilair

-  Gepland IPODIII ploobaken

Fietsenstallingen

-  Actieve fietsenstalling

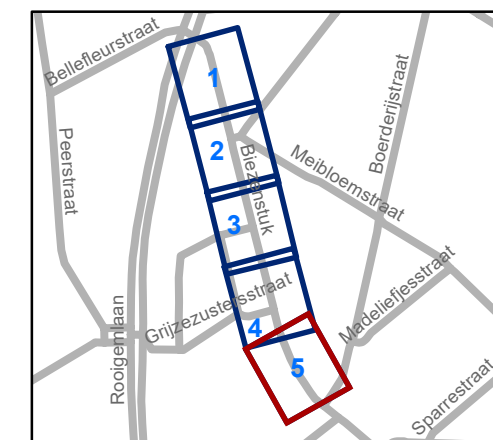

gent: Mobiliteitsbedrijf stad Gent
Verkeerstechnische taken

Biezenstuk Toplaagvernieuwing

Dossiernummer P-680603

DATUM	SCHAAL	PLAN	P FORMAAT
18/08/2025	1/250	5/5	A3