


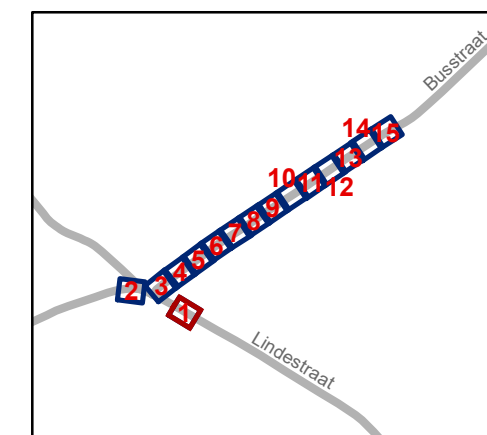


### Legende

-  Bestaande verkeersborden
-  Geplande verkeersborden
-  Te verwijderen verkeersborden
-  Bestaande wegmarkeringen
-  Geplande wegmarkeringen
-  Te verwijderen wegmarkeringen

### Overige

-  Ander gepland dossier (in voorbereiding bij MOBBED)
-  Ander gepland dossier (ter uitvoering bij DWBW)
-  Werfzone - Toplaagvernieuwing




**gent:** Mobiliteitsbedrijf stad Gent  
Verkeerstechnische taken

## Busstraat Toplaag

Dossinummer P-749967

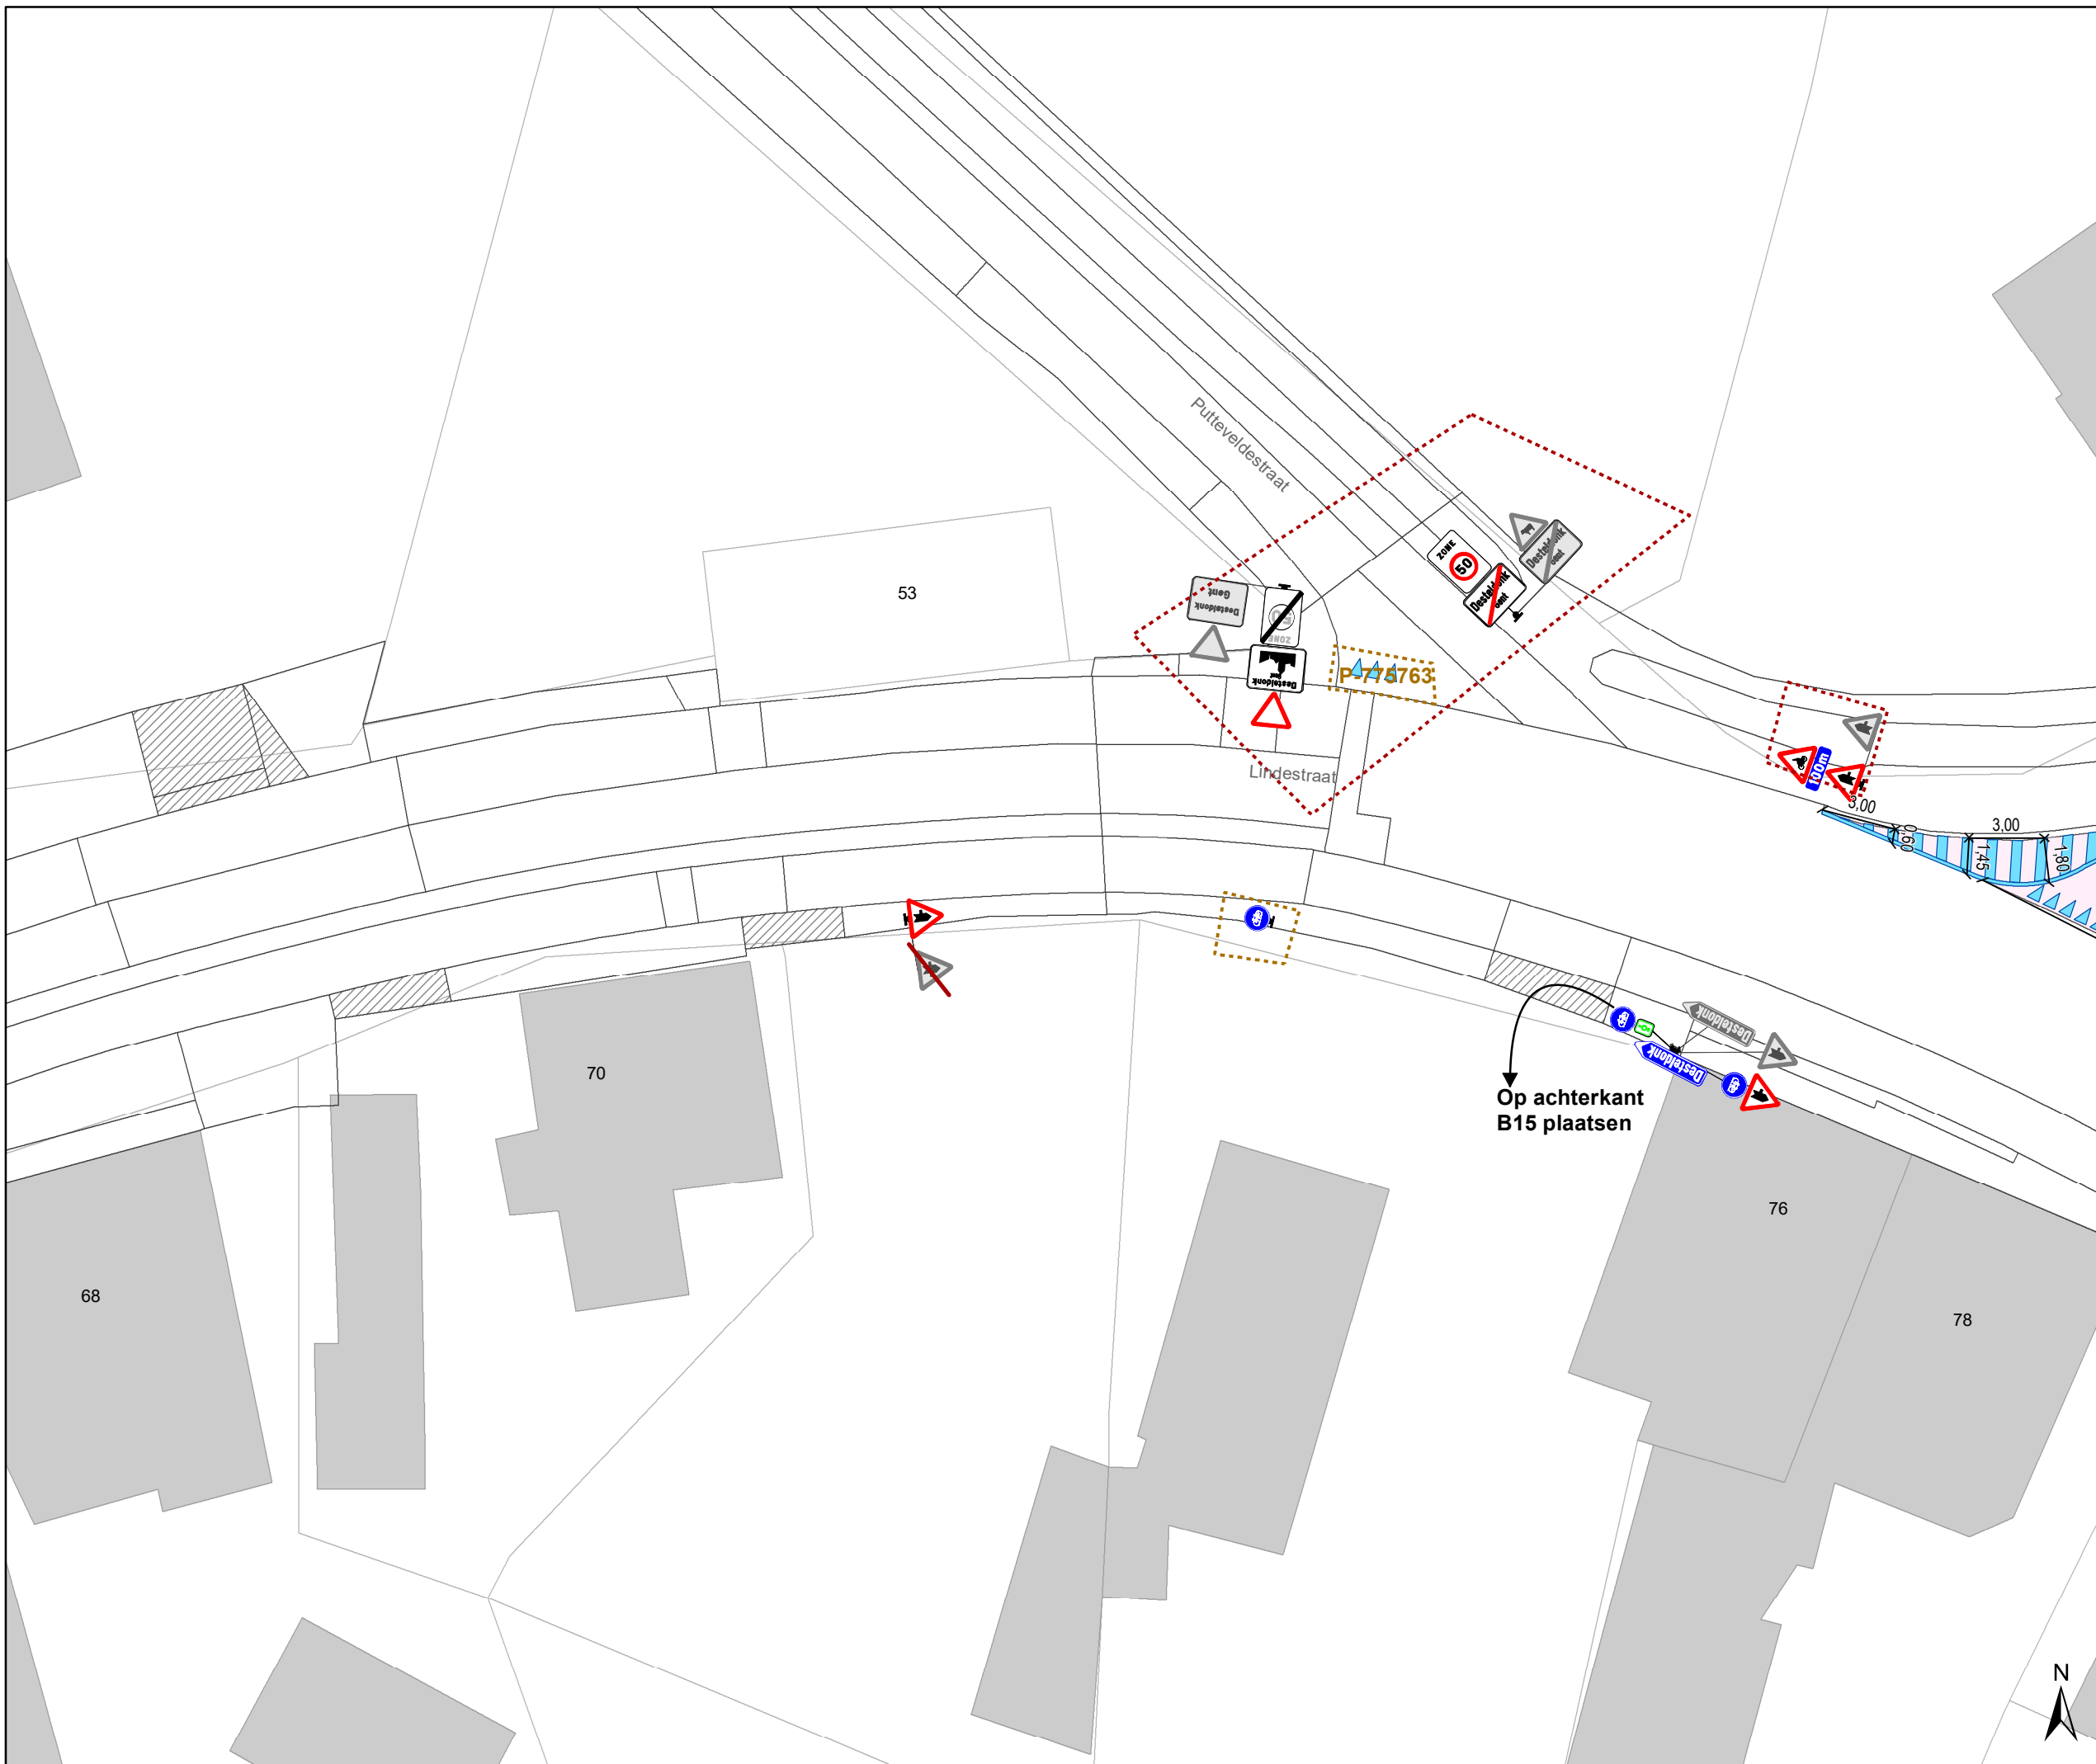


DATUM	SCHAAL	PLAN	P FORMAAT
22/08/2025	1/250	1/15	A3




### Legende

-  Bestaande verkeersborden
-  Geplande verkeersborden
-  Te verwijderen verkeersborden
-  Bestaande wegmarkeringen
-  Geplande wegmarkeringen
-  Te verwijderen wegmarkeringen

### Overige

-  Ander gepland dossier (in voorbereiding bij MOBBED)
-  Ander gepland dossier (ter uitvoering bij DWBW)
-  Werfzone - Toplaagvernieuwing

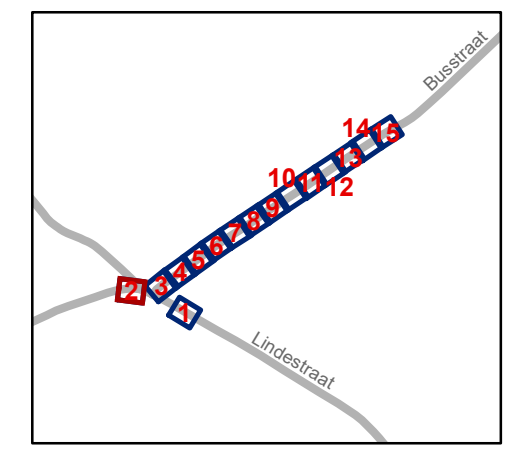


**gent:** Mobiliteitsbedrijf stad Gent  
Verkeerstechnische taken

**Busstraat  
Toplaag**

Dossinummer P-749967

DATUM	SCHAAL	PLAN	P FORMAAT
22/08/2025	1/250	2/15	A3



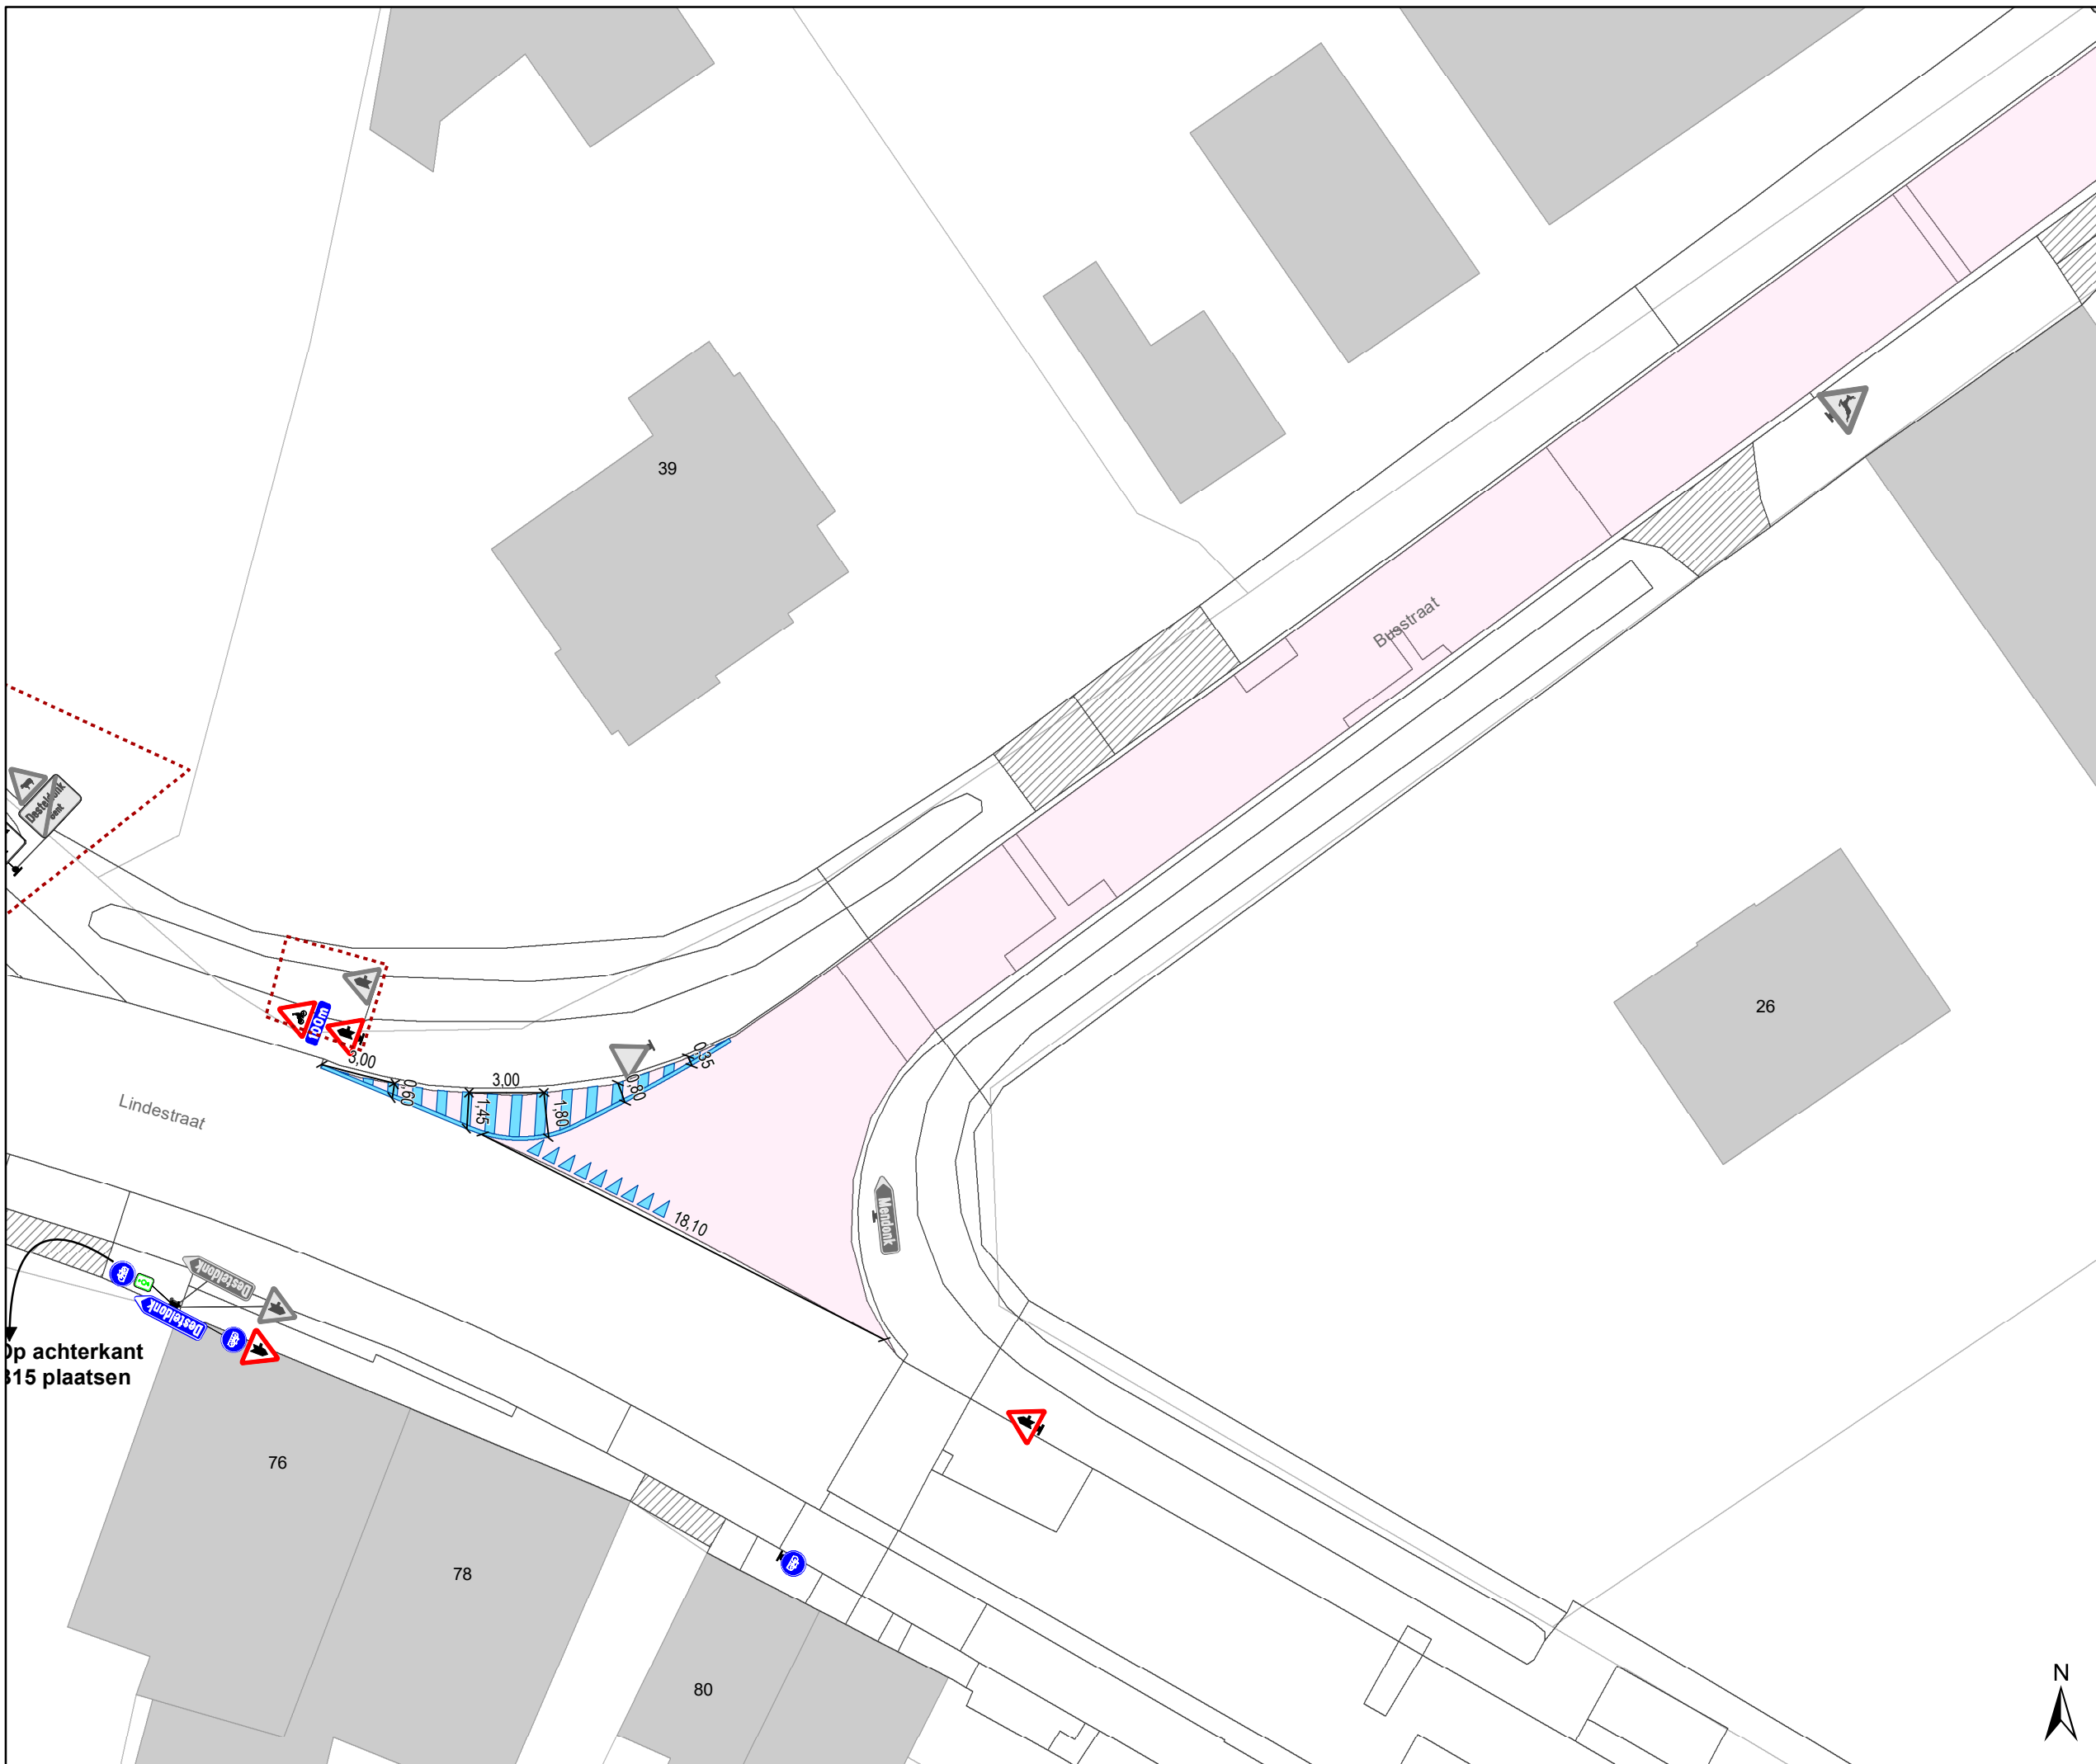


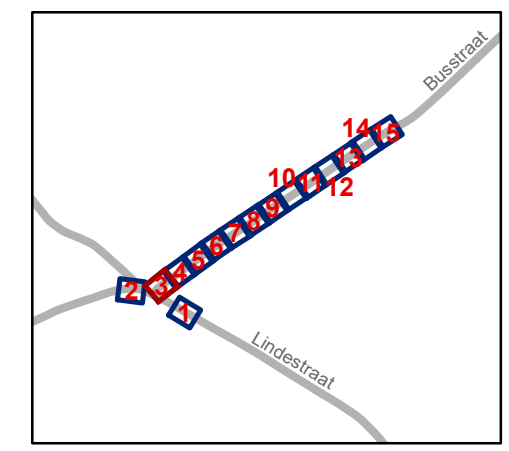


### Legende

-  Bestaande verkeersborden
-  Geplande verkeersborden
-  Te verwijderen verkeersborden
-  Bestaande wegmarkeringen
-  Geplande wegmarkeringen
-  Te verwijderen wegmarkeringen

### Overige

-  Ander gepland dossier (in voorbereiding bij MOBBED)
-  Ander gepland dossier (ter uitvoering bij DWBW)
-  Werfzone - Toplaagvernieuwing




**gent:** Mobiliteitsbedrijf stad Gent  
Verkeerstechnische taken

**Busstraat  
Toplaag**

Dossiernummer P-749967

DATUM	SCHAAL	PLAN	P FORMAAT
22/08/2025	1/250	3/15	A3



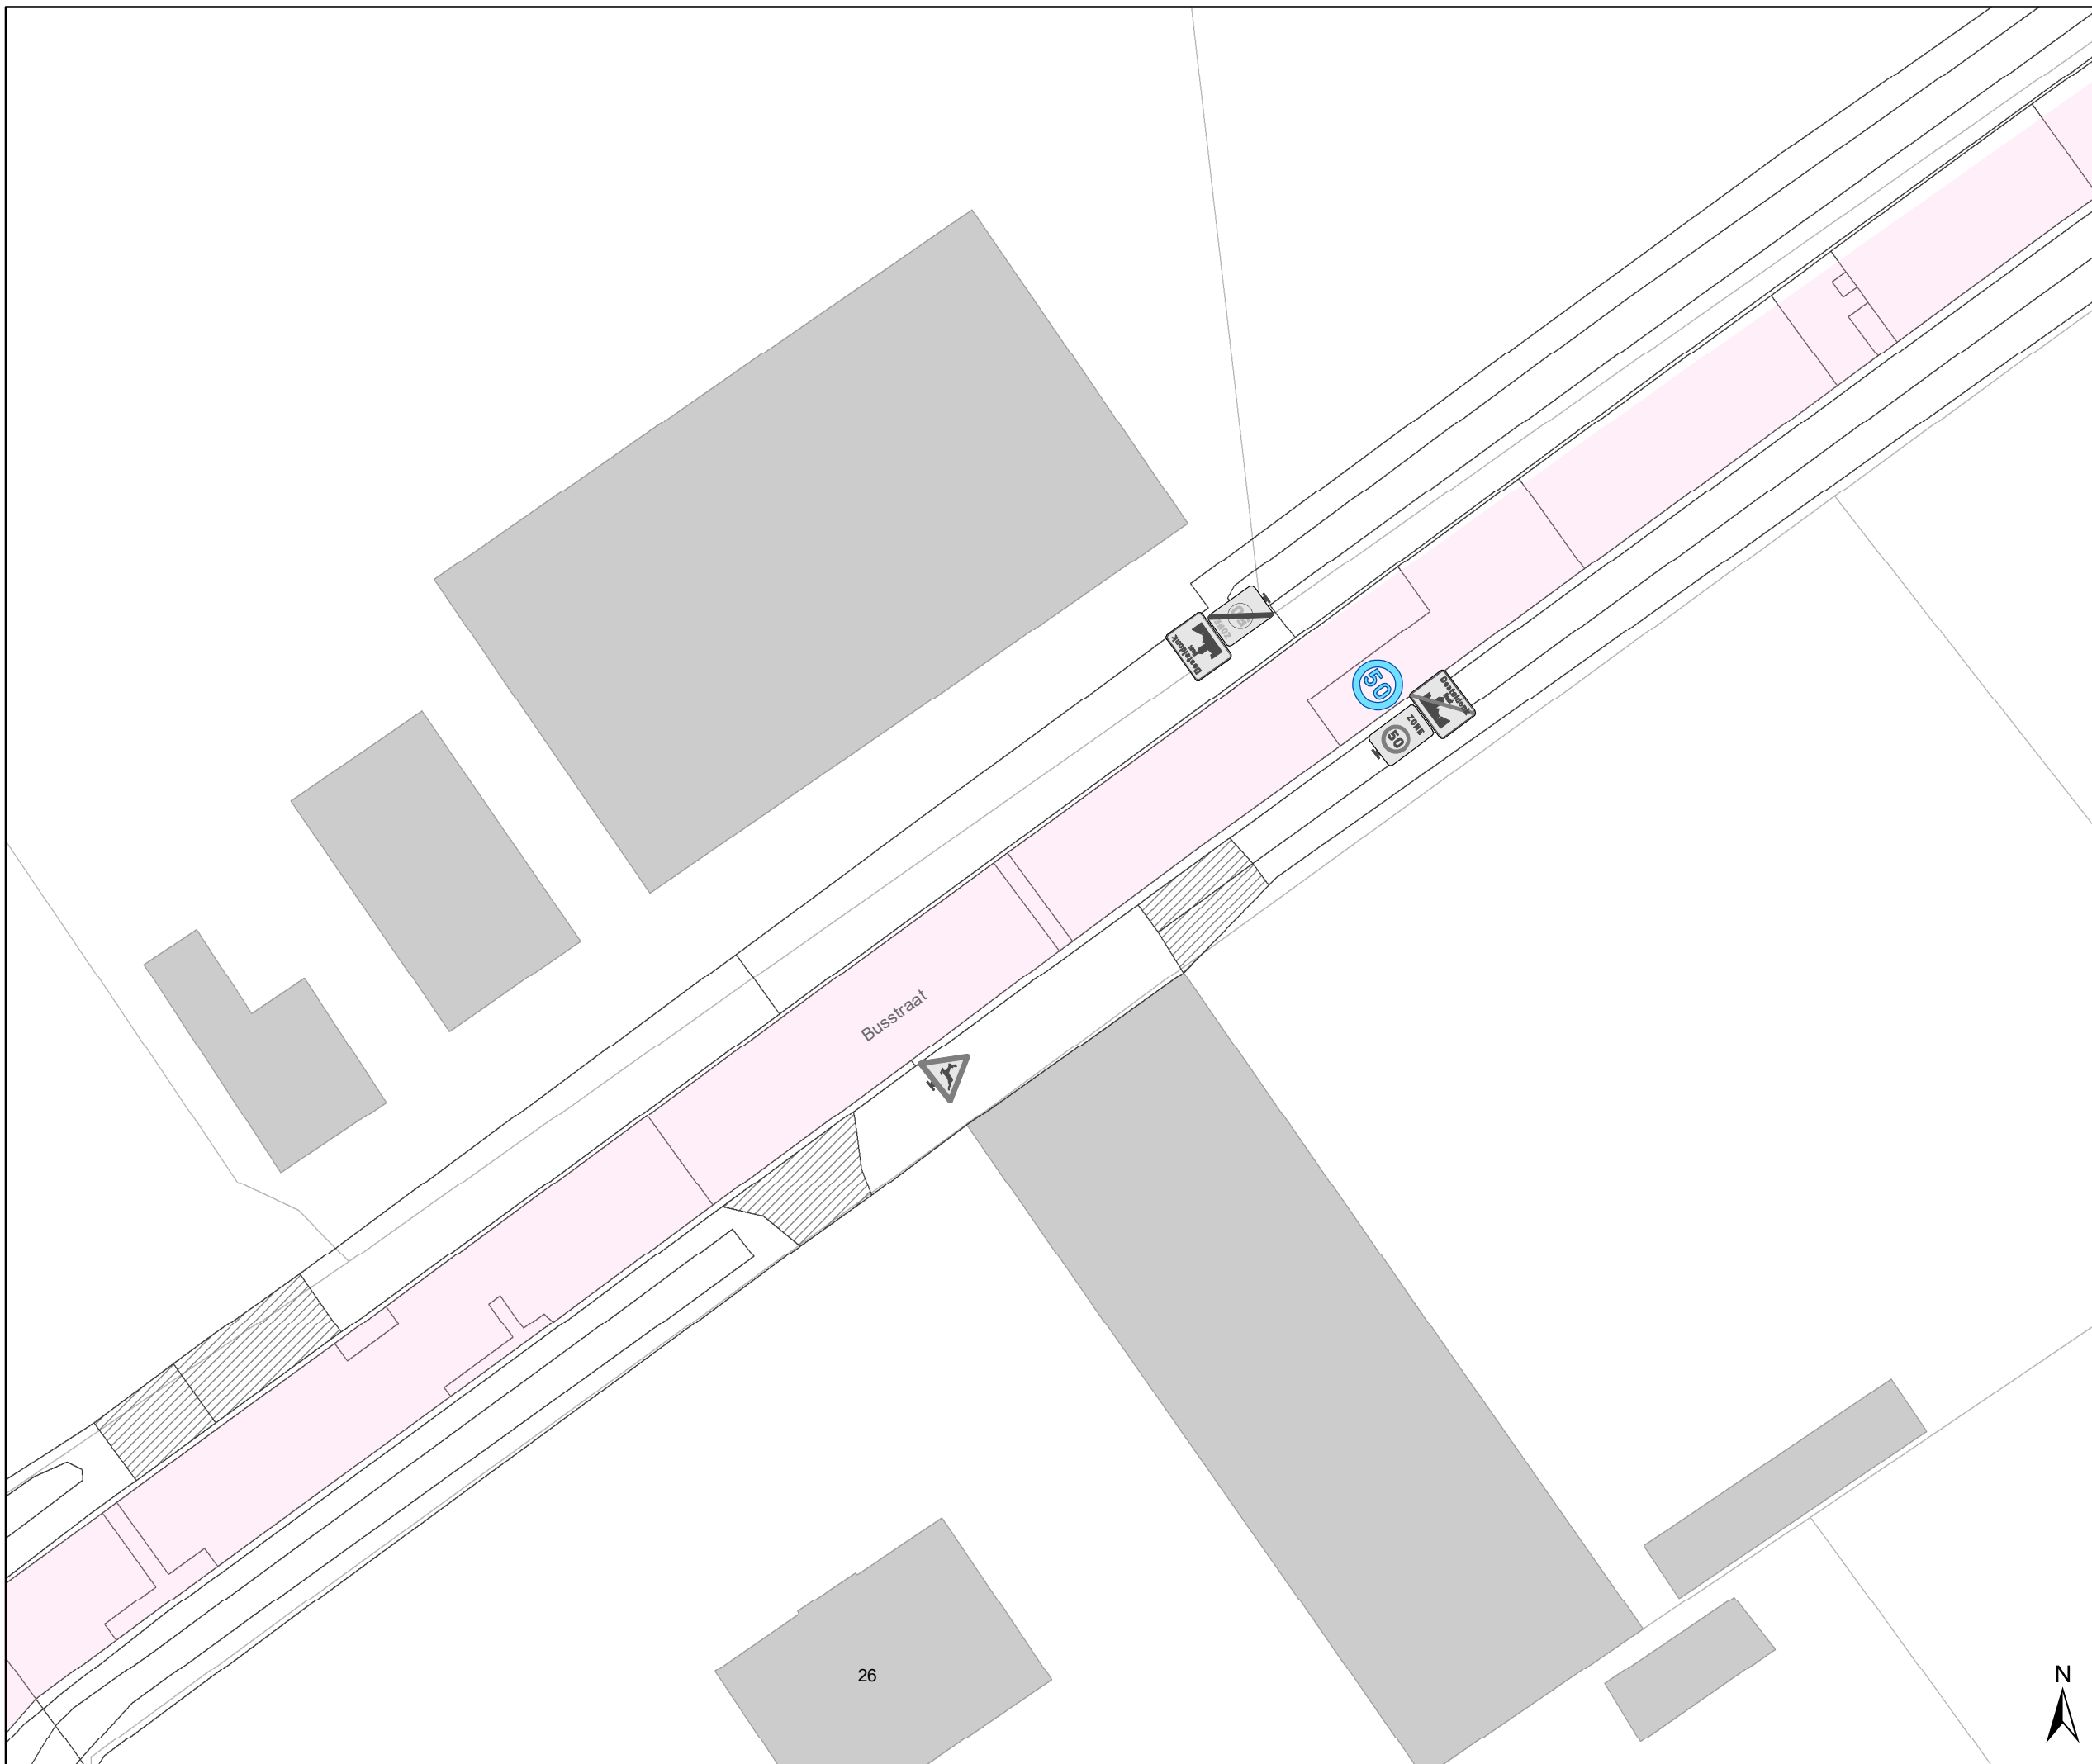


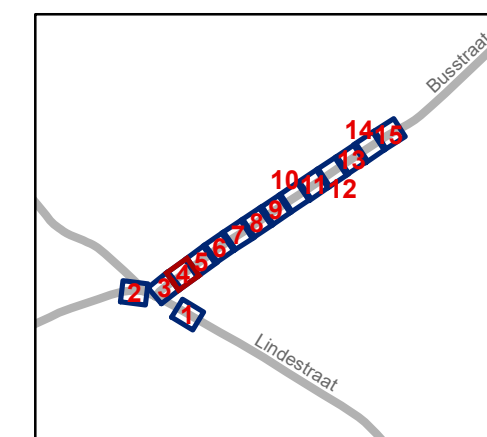


# Legende

-  Bestaande verkeersborden
-  Geplande verkeersborden
-  Te verwijderen verkeersborden
-  Bestaande wegmarkeringen
-  Geplande wegmarkeringen
-  Te verwijderen wegmarkeringen

## Overige

-  Ander gepland dossier (in voorbereiding bij MOBBED)
-  Ander gepland dossier (ter uitvoering bij DWBW)
-  Werfzone - Toplaagvernieuwing




**gent:** Mobiliteitsbedrijf stad Gent  
Verkeerstechnische taken

## Busstraat Toplaag

Dossinummer P-749967

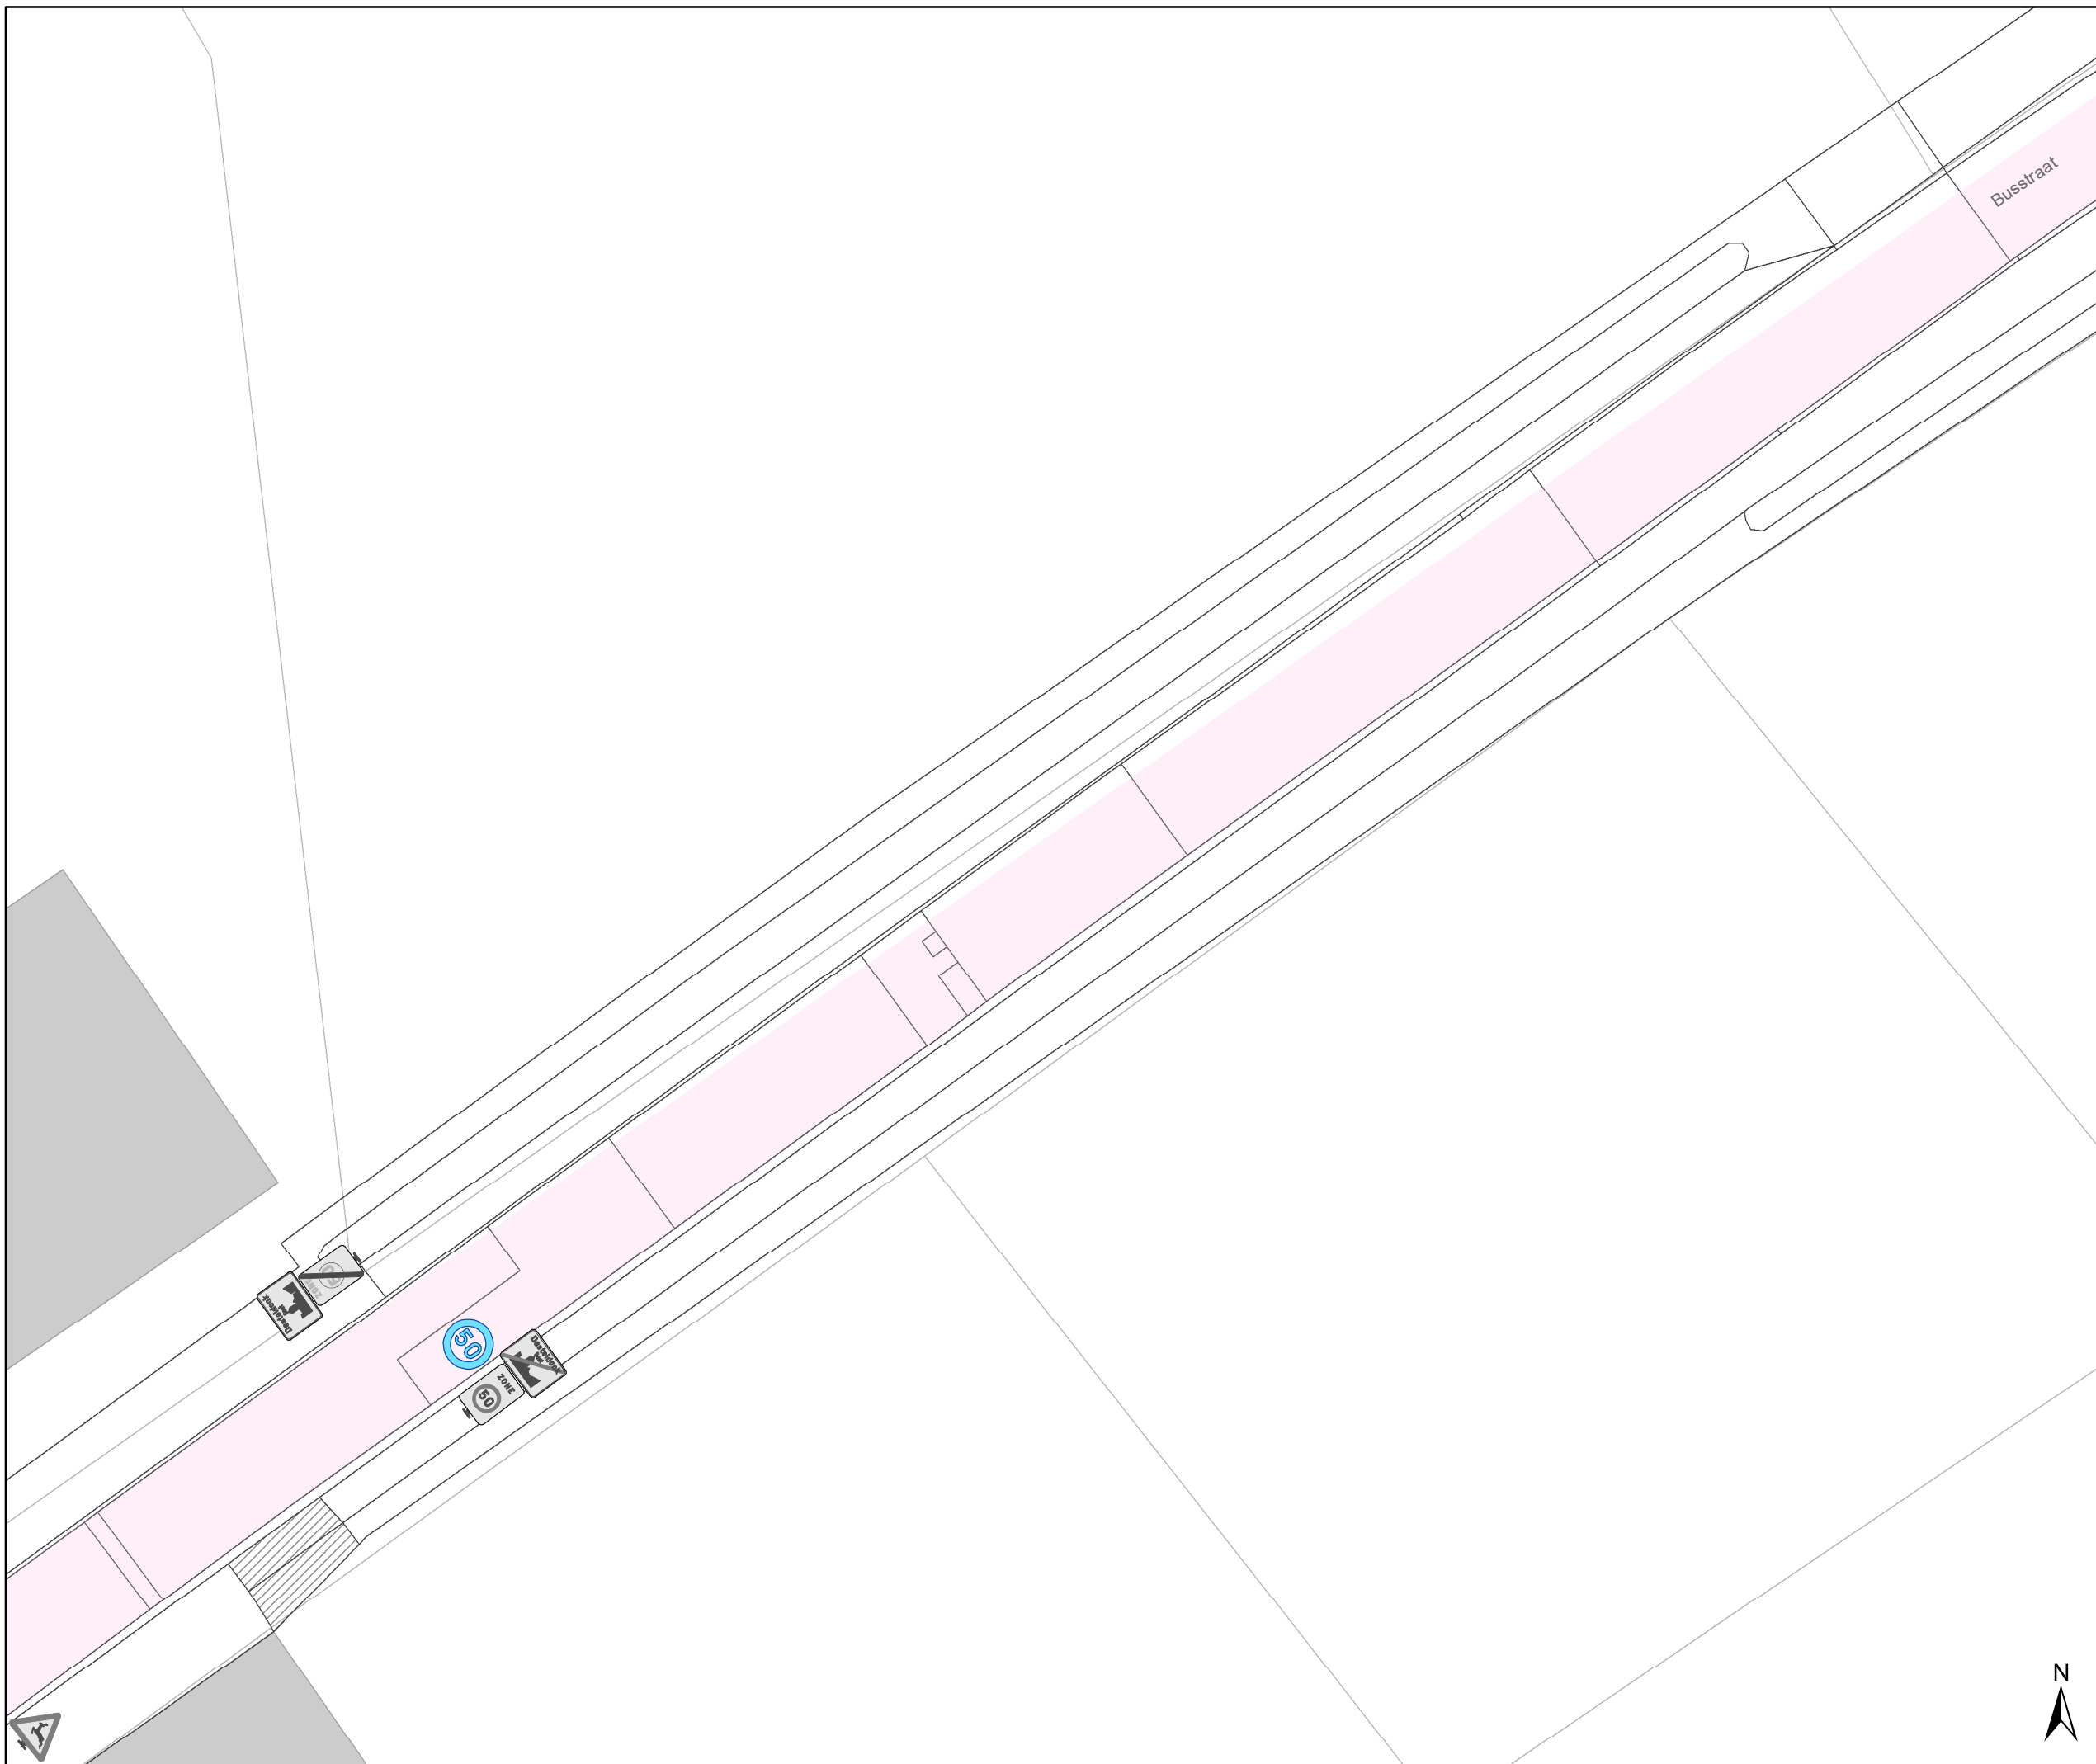


DATUM	SCHAAL	PLAN	P FORMAAT
22/08/2025	1/250	4/15	A3




# Legende

-  Bestaande verkeersborden
-  Geplande verkeersborden
-  Te verwijderen verkeersborden
-  Bestaande wegmarkeringen
-  Geplande wegmarkeringen
-  Te verwijderen wegmarkeringen

## Overige

-  Ander gepland dossier (in voorbereiding bij MOBBED)
-  Ander gepland dossier (ter uitvoering bij DWBW)
-  Werfzone - Toplaagvernieuwing

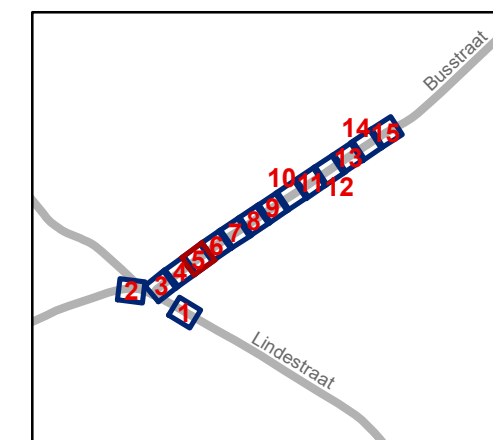


**gent:** Mobiliteitsbedrijf stad Gent  
Verkeerstechnische taken

## Busstraat Toplaag

Dossinummer P-749967

DATUM	SCHAAL	PLAN	P FORMAAT
22/08/2025	1/250	5/15	A3



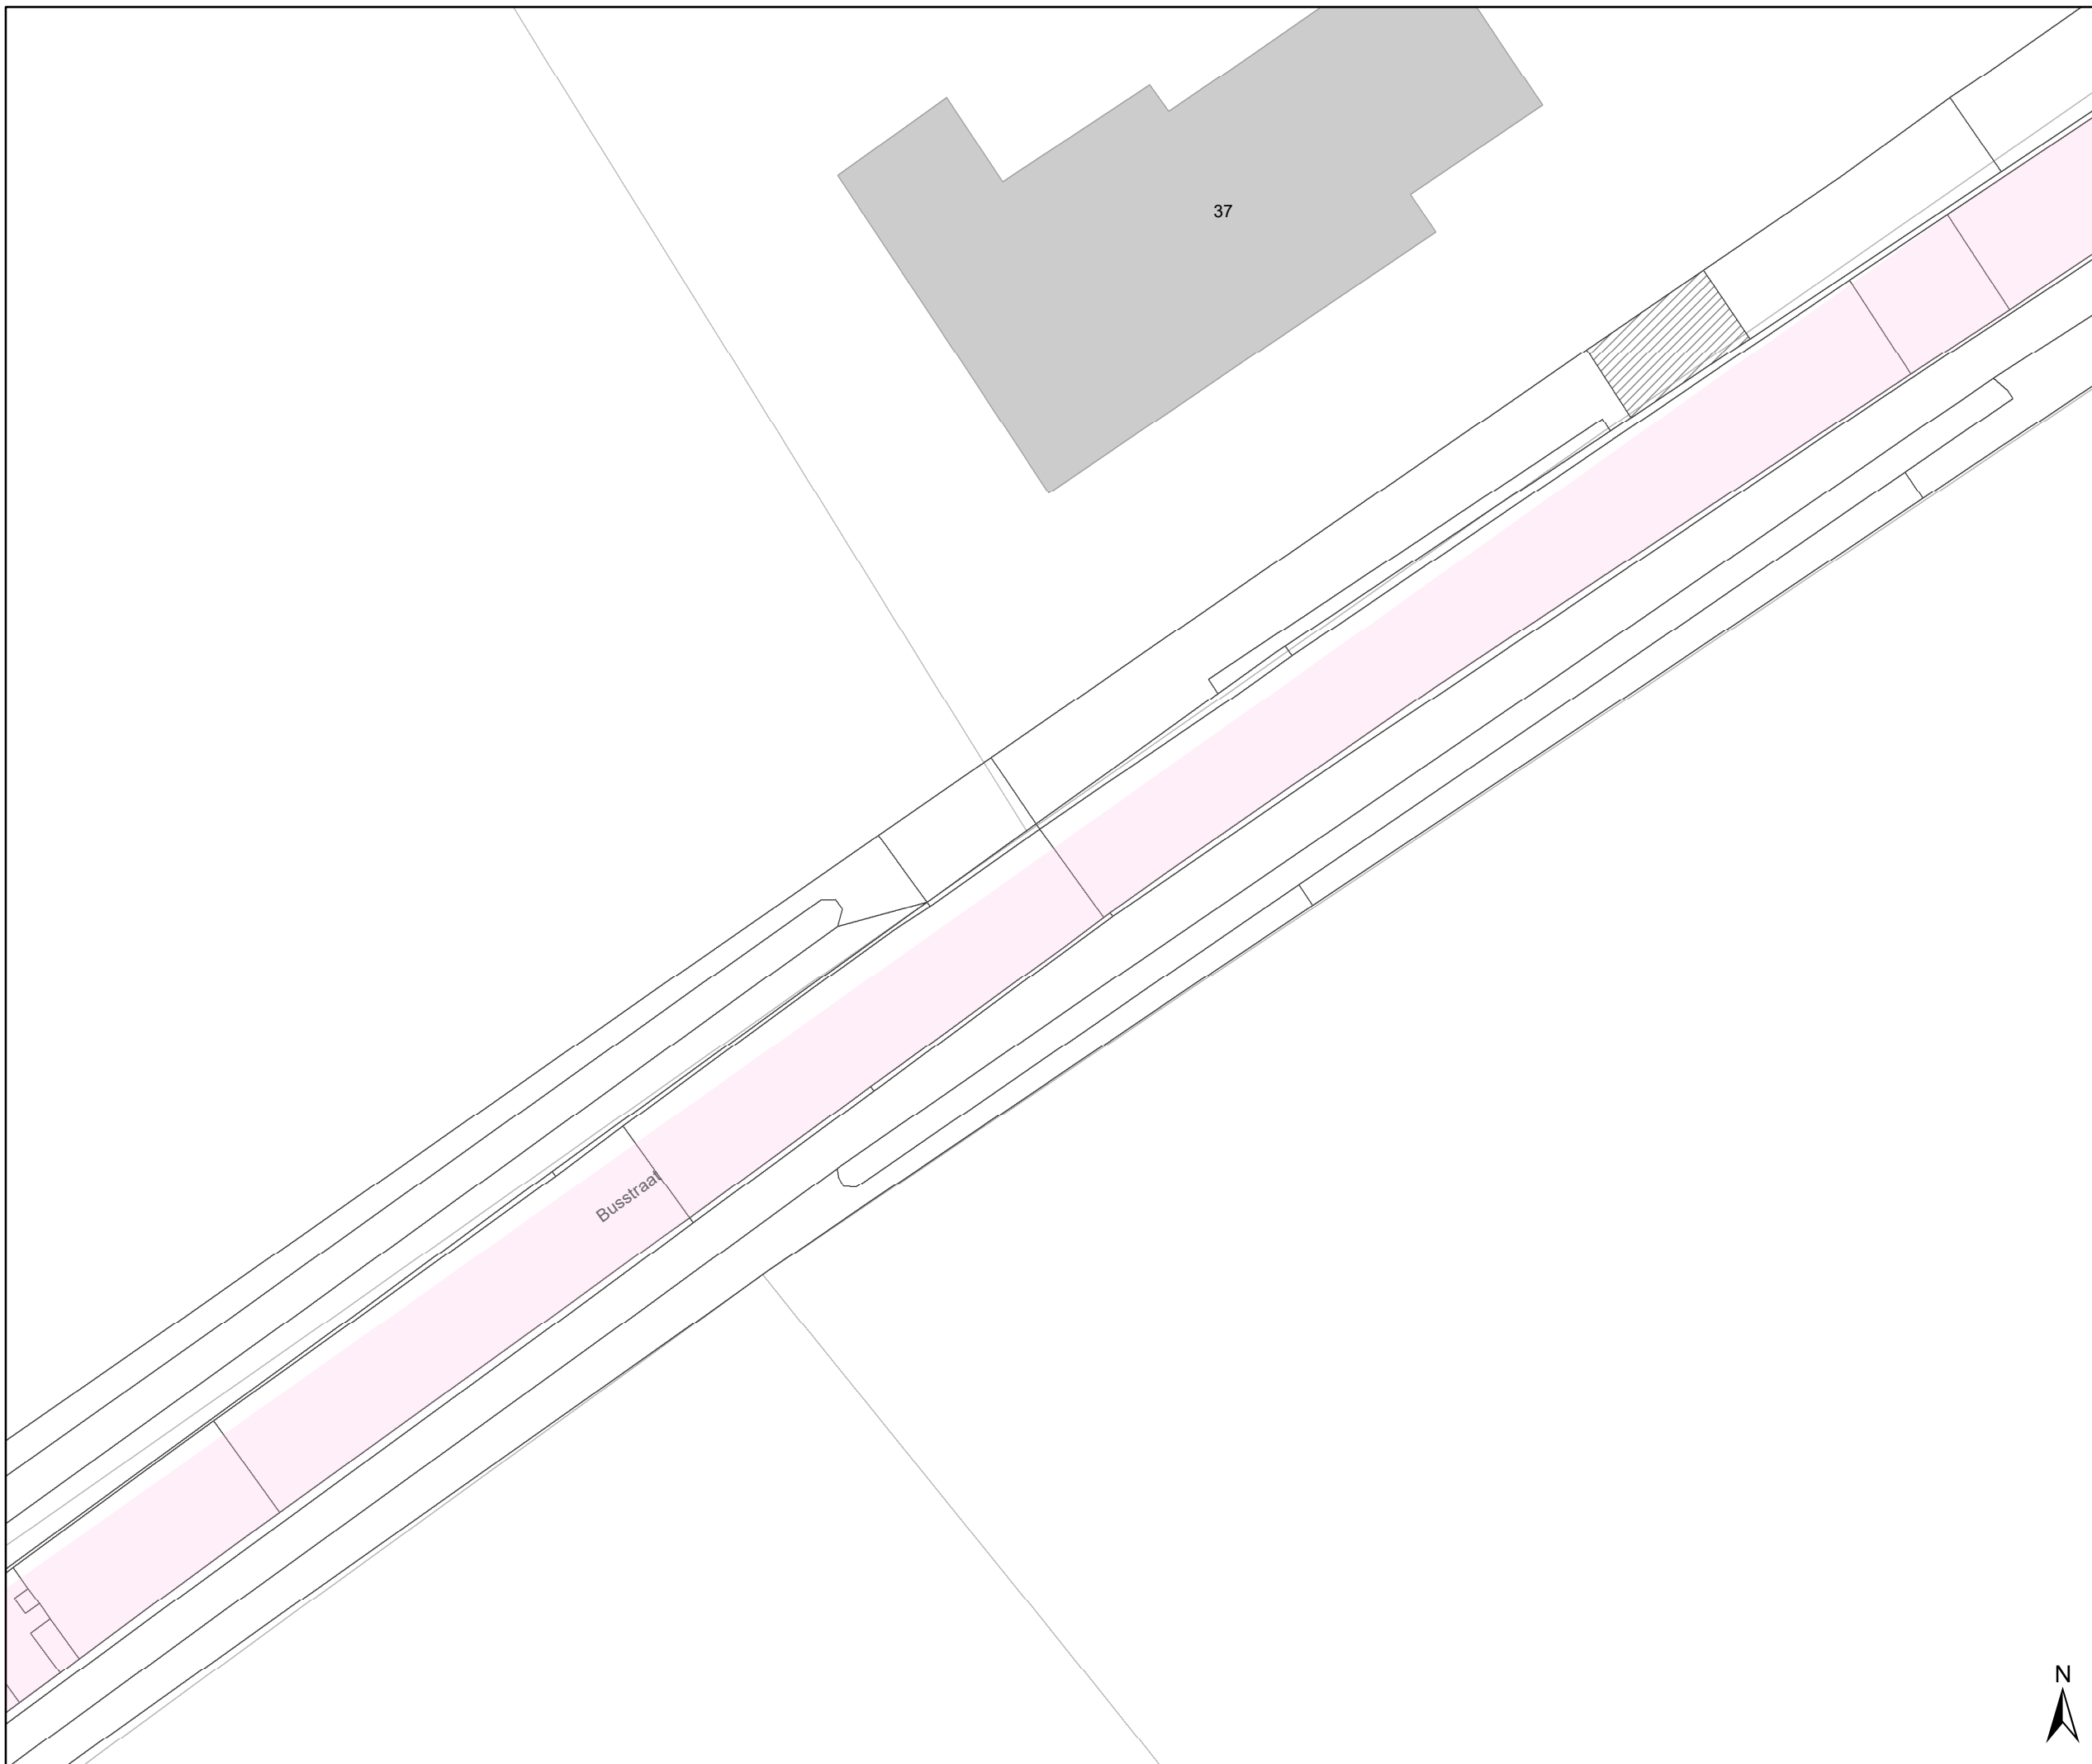


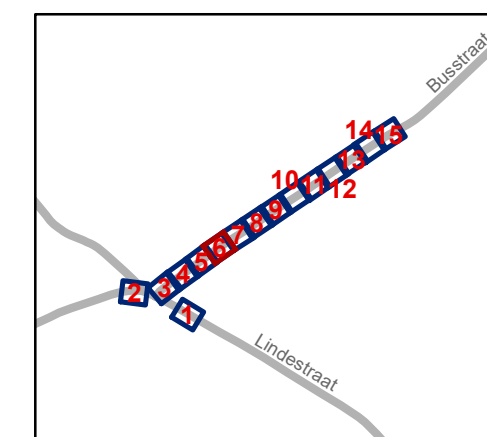


# Legende

-  Bestaande verkeersborden
-  Geplande verkeersborden
-  Te verwijderen verkeersborden
-  Bestaande wegmarkeringen
-  Geplande wegmarkeringen
-  Te verwijderen wegmarkeringen

## Overige

-  Ander gepland dossier (in voorbereiding bij MOBBED)
-  Ander gepland dossier (ter uitvoering bij DWBW)
-  Werfzone - Toplaagvernieuwing




**gent:** Mobiliteitsbedrijf stad Gent  
Verkeerstechnische taken

## Busstraat Toplaag

Dossinummer P-749967

DATUM	SCHAAL	PLAN	P FORMAAT
22/08/2025	1/250	6/15	A3



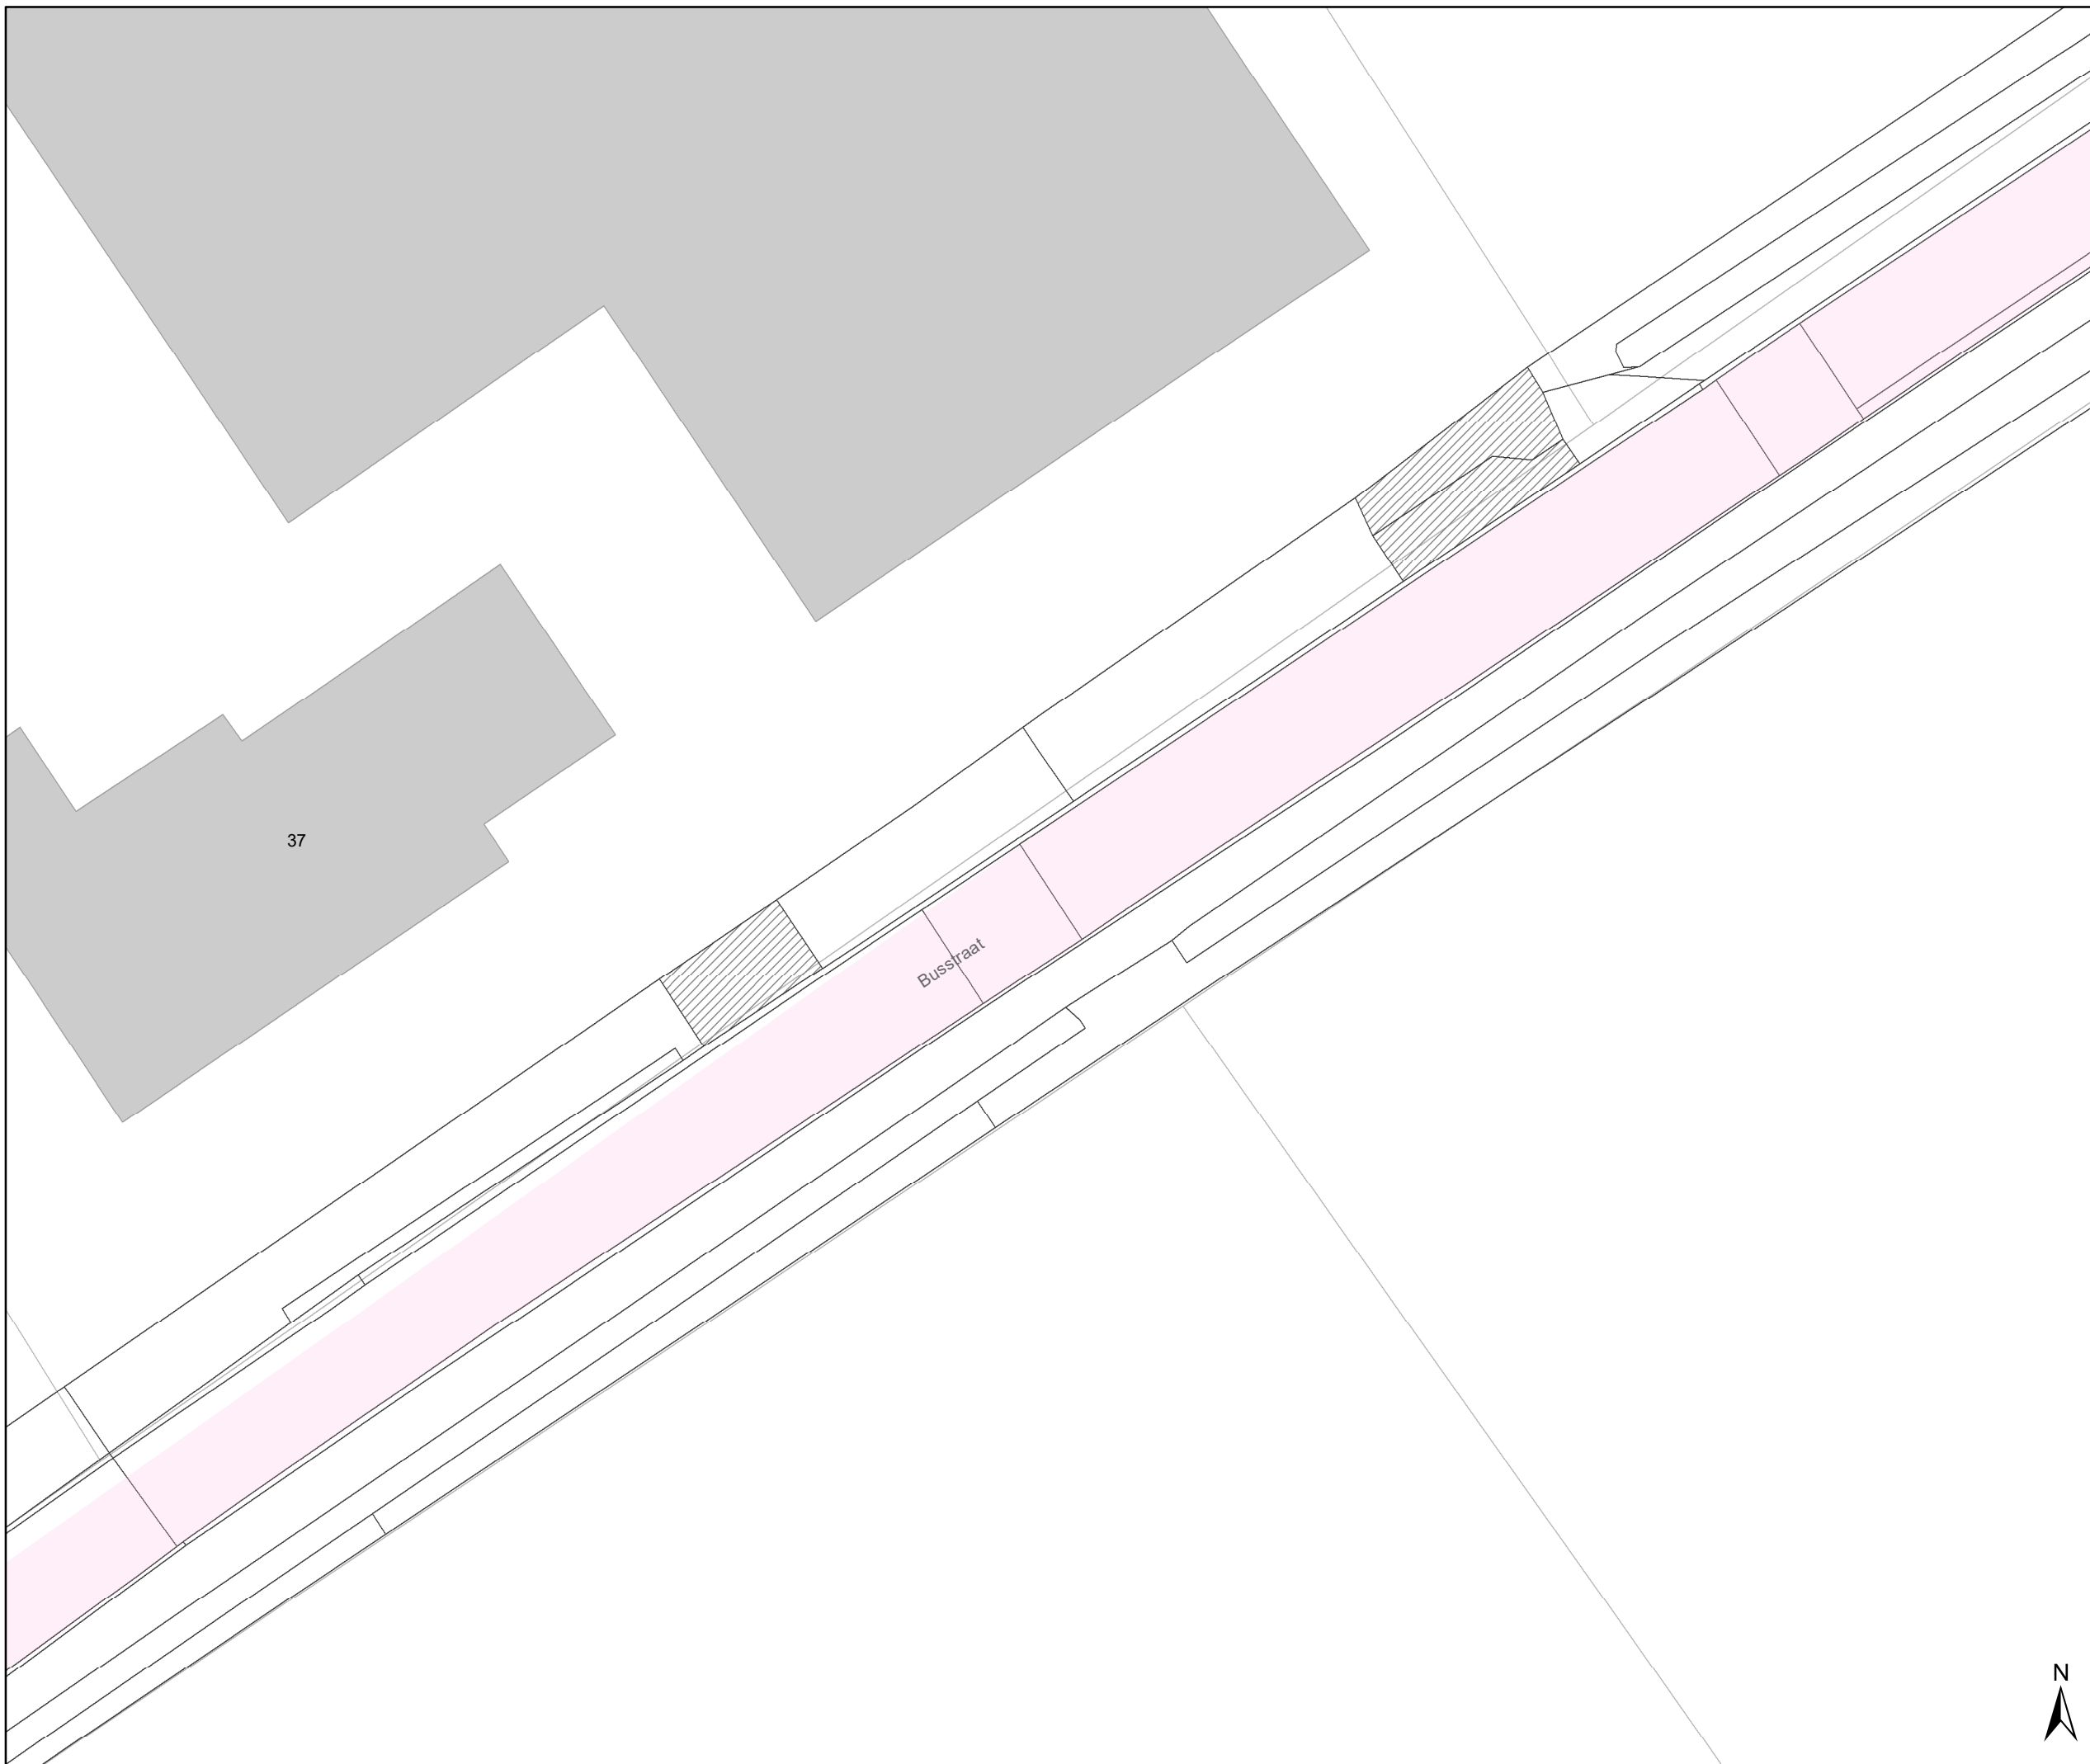


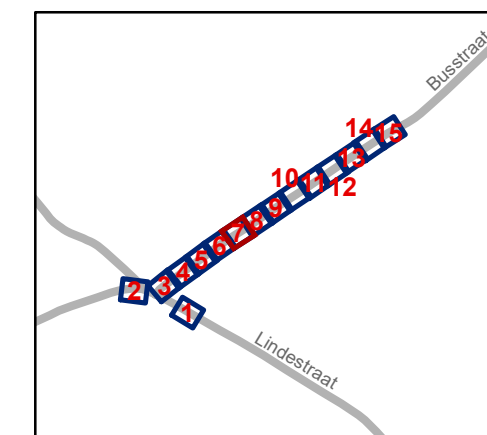


# Legende

-  Bestaande verkeersborden
-  Geplande verkeersborden
-  Te verwijderen verkeersborden
-  Bestaande wegmarkeringen
-  Geplande wegmarkeringen
-  Te verwijderen wegmarkeringen

## Overige

-  Ander gepland dossier (in voorbereiding bij MOBBED)
-  Ander gepland dossier (ter uitvoering bij DWBW)
-  Werfzone - Toplaagvernieuwing




**gent:** Mobiliteitsbedrijf stad Gent  
Verkeerstechnische taken

## Busstraat Toplaag

Dossinummer P-749967

DATUM	SCHAAL	PLAN	P.FORMAAT
22/08/2025	1/250	7/15	A3



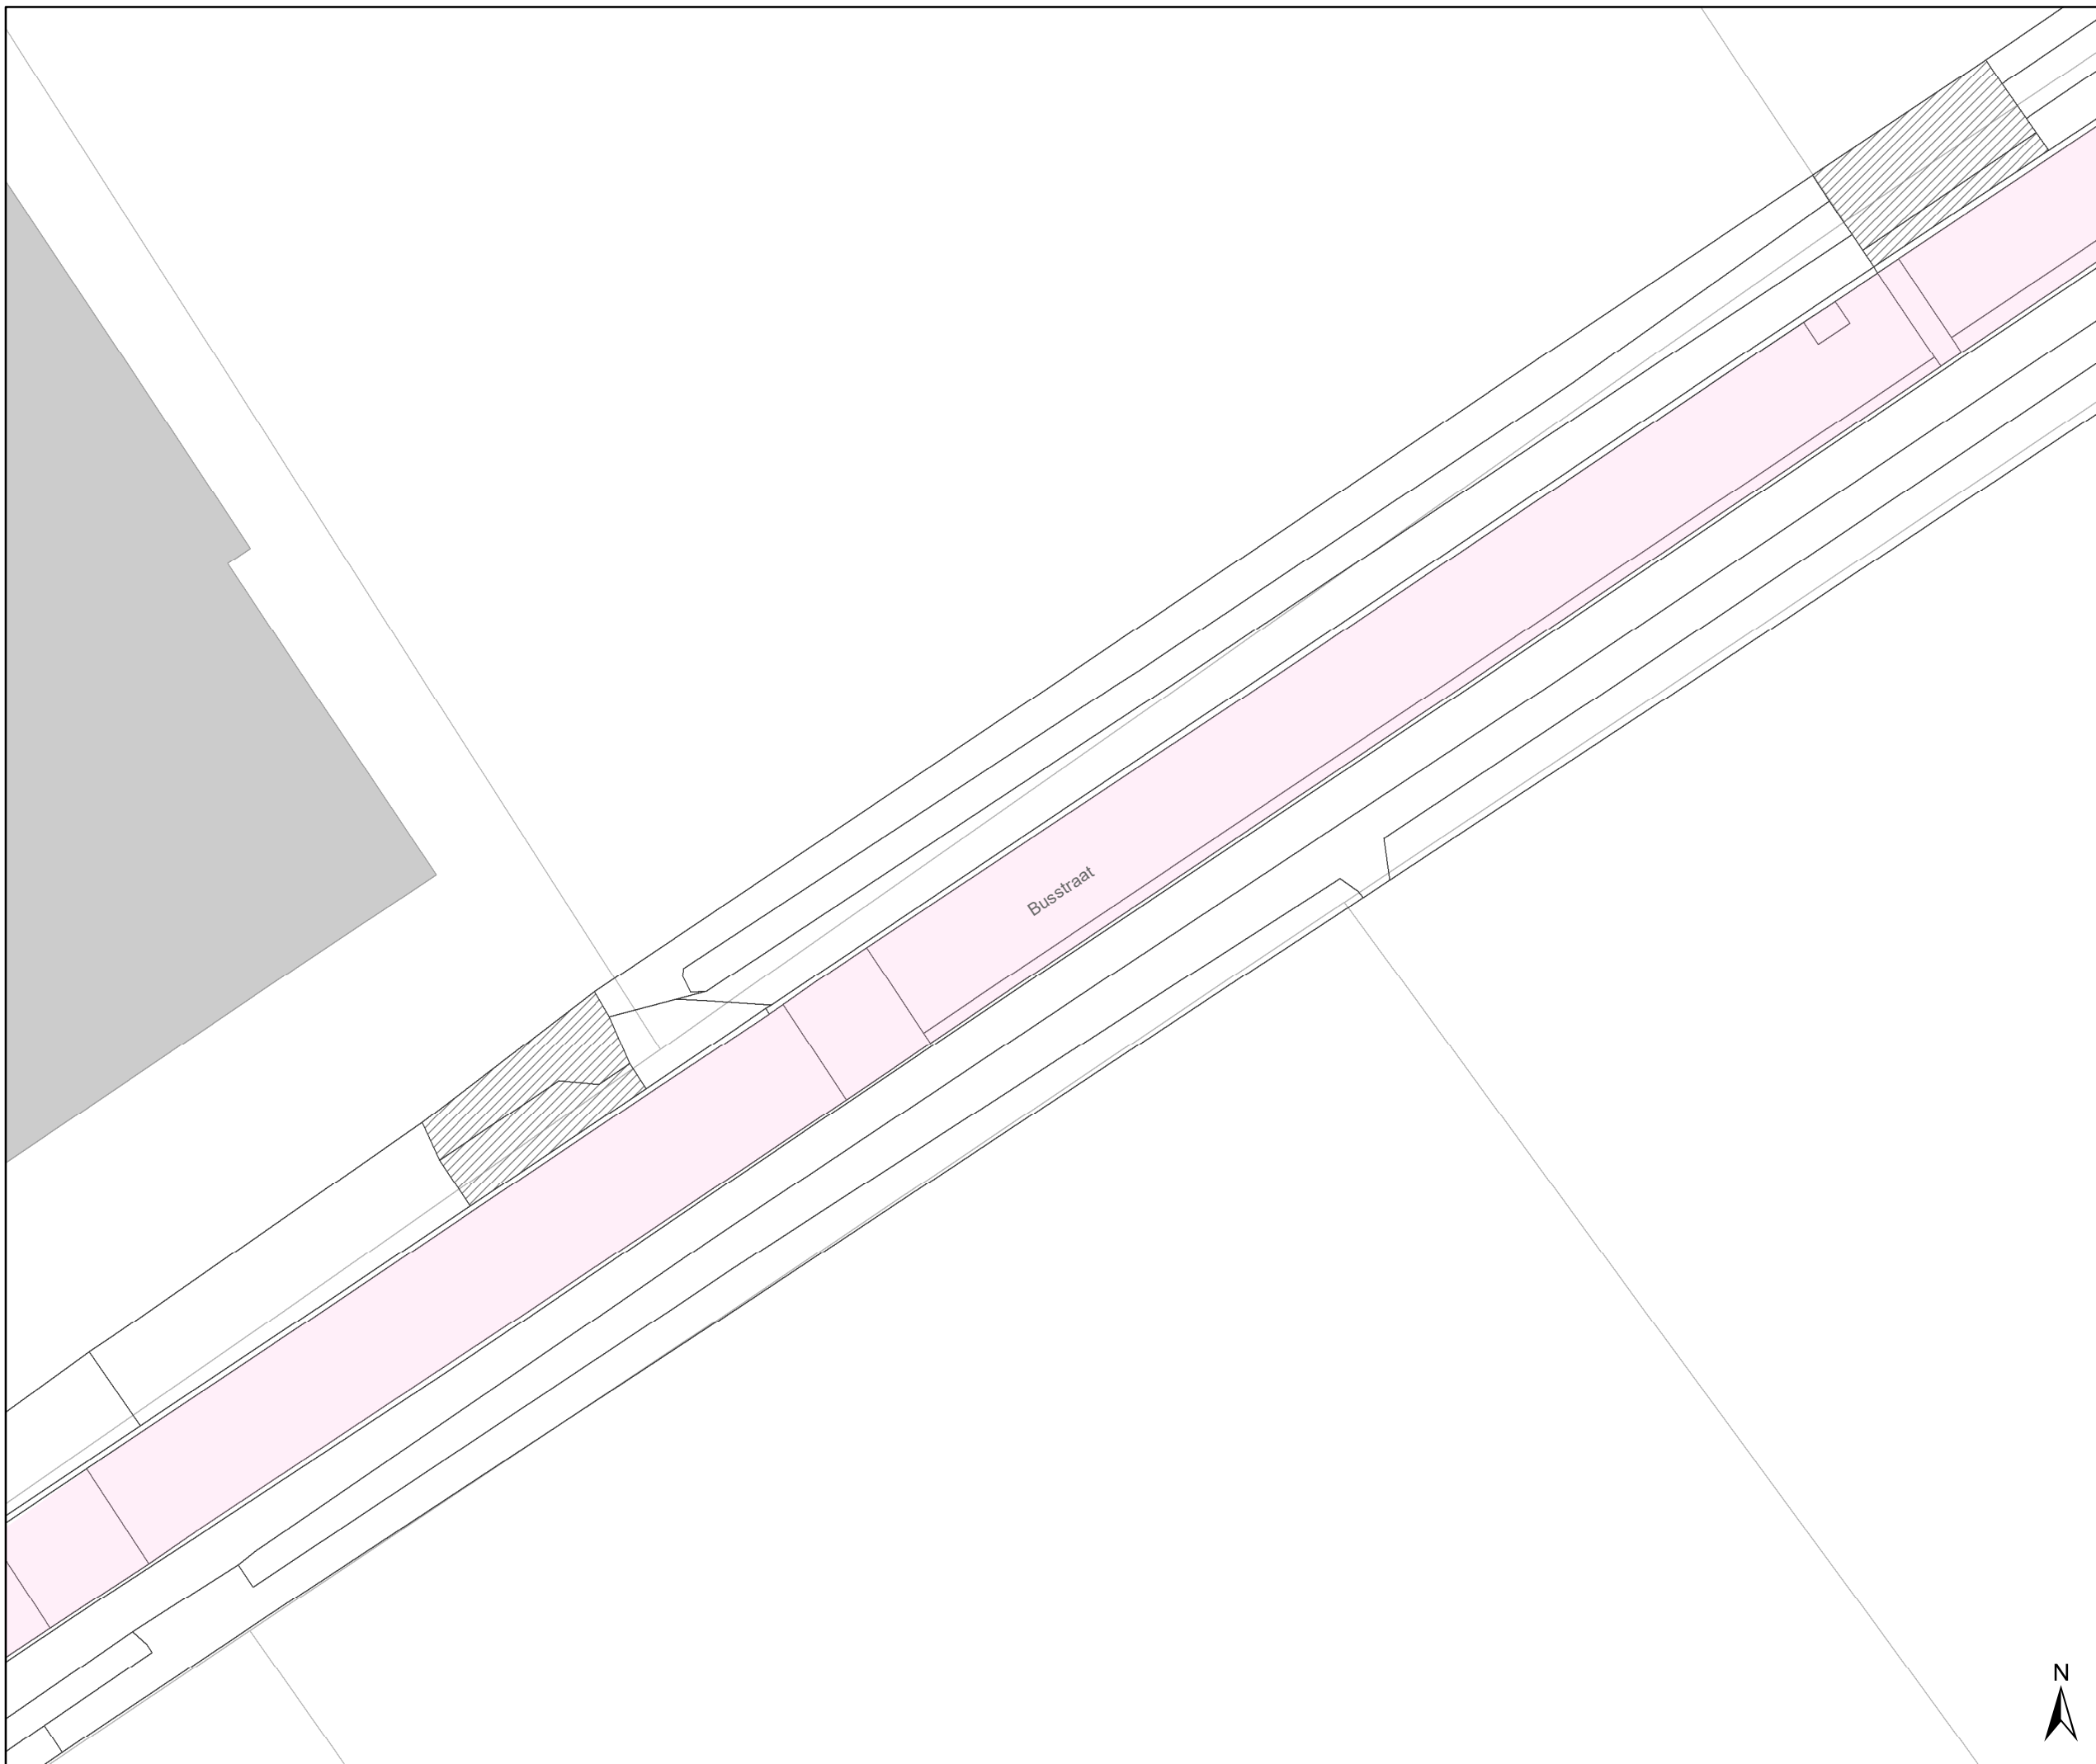





## Legende

-  Bestaande verkeersborden
-  Geplande verkeersborden
-  Te verwijderen verkeersborden
-  Bestaande wegmarkeringen
-  Geplande wegmarkeringen
-  Te verwijderen wegmarkeringen

## Overige

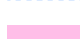-  Ander gepland dossier (in voorbereiding bij MOBBD)
-  Ander gepland dossier (ter uitvoering bij DWBW)
-  Werfzone - Toplaagvernieuwing

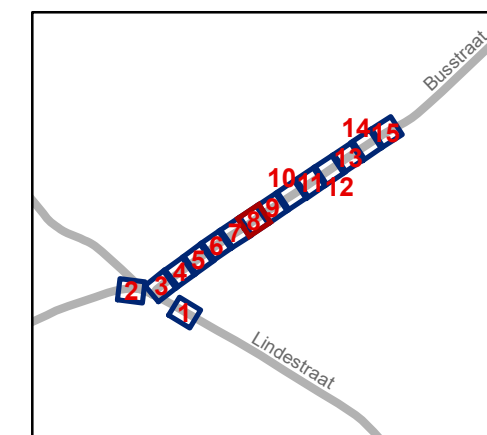


**gent:** Mobiliteitsbedrijf stad Gent  
Verkeerstechnische taken

## Busstraat Toplaag

Dossinummer P-749967

DATUM	SCHAAL	PLAN	P FORMAAT
22/08/2025	1/250	8/15	A3



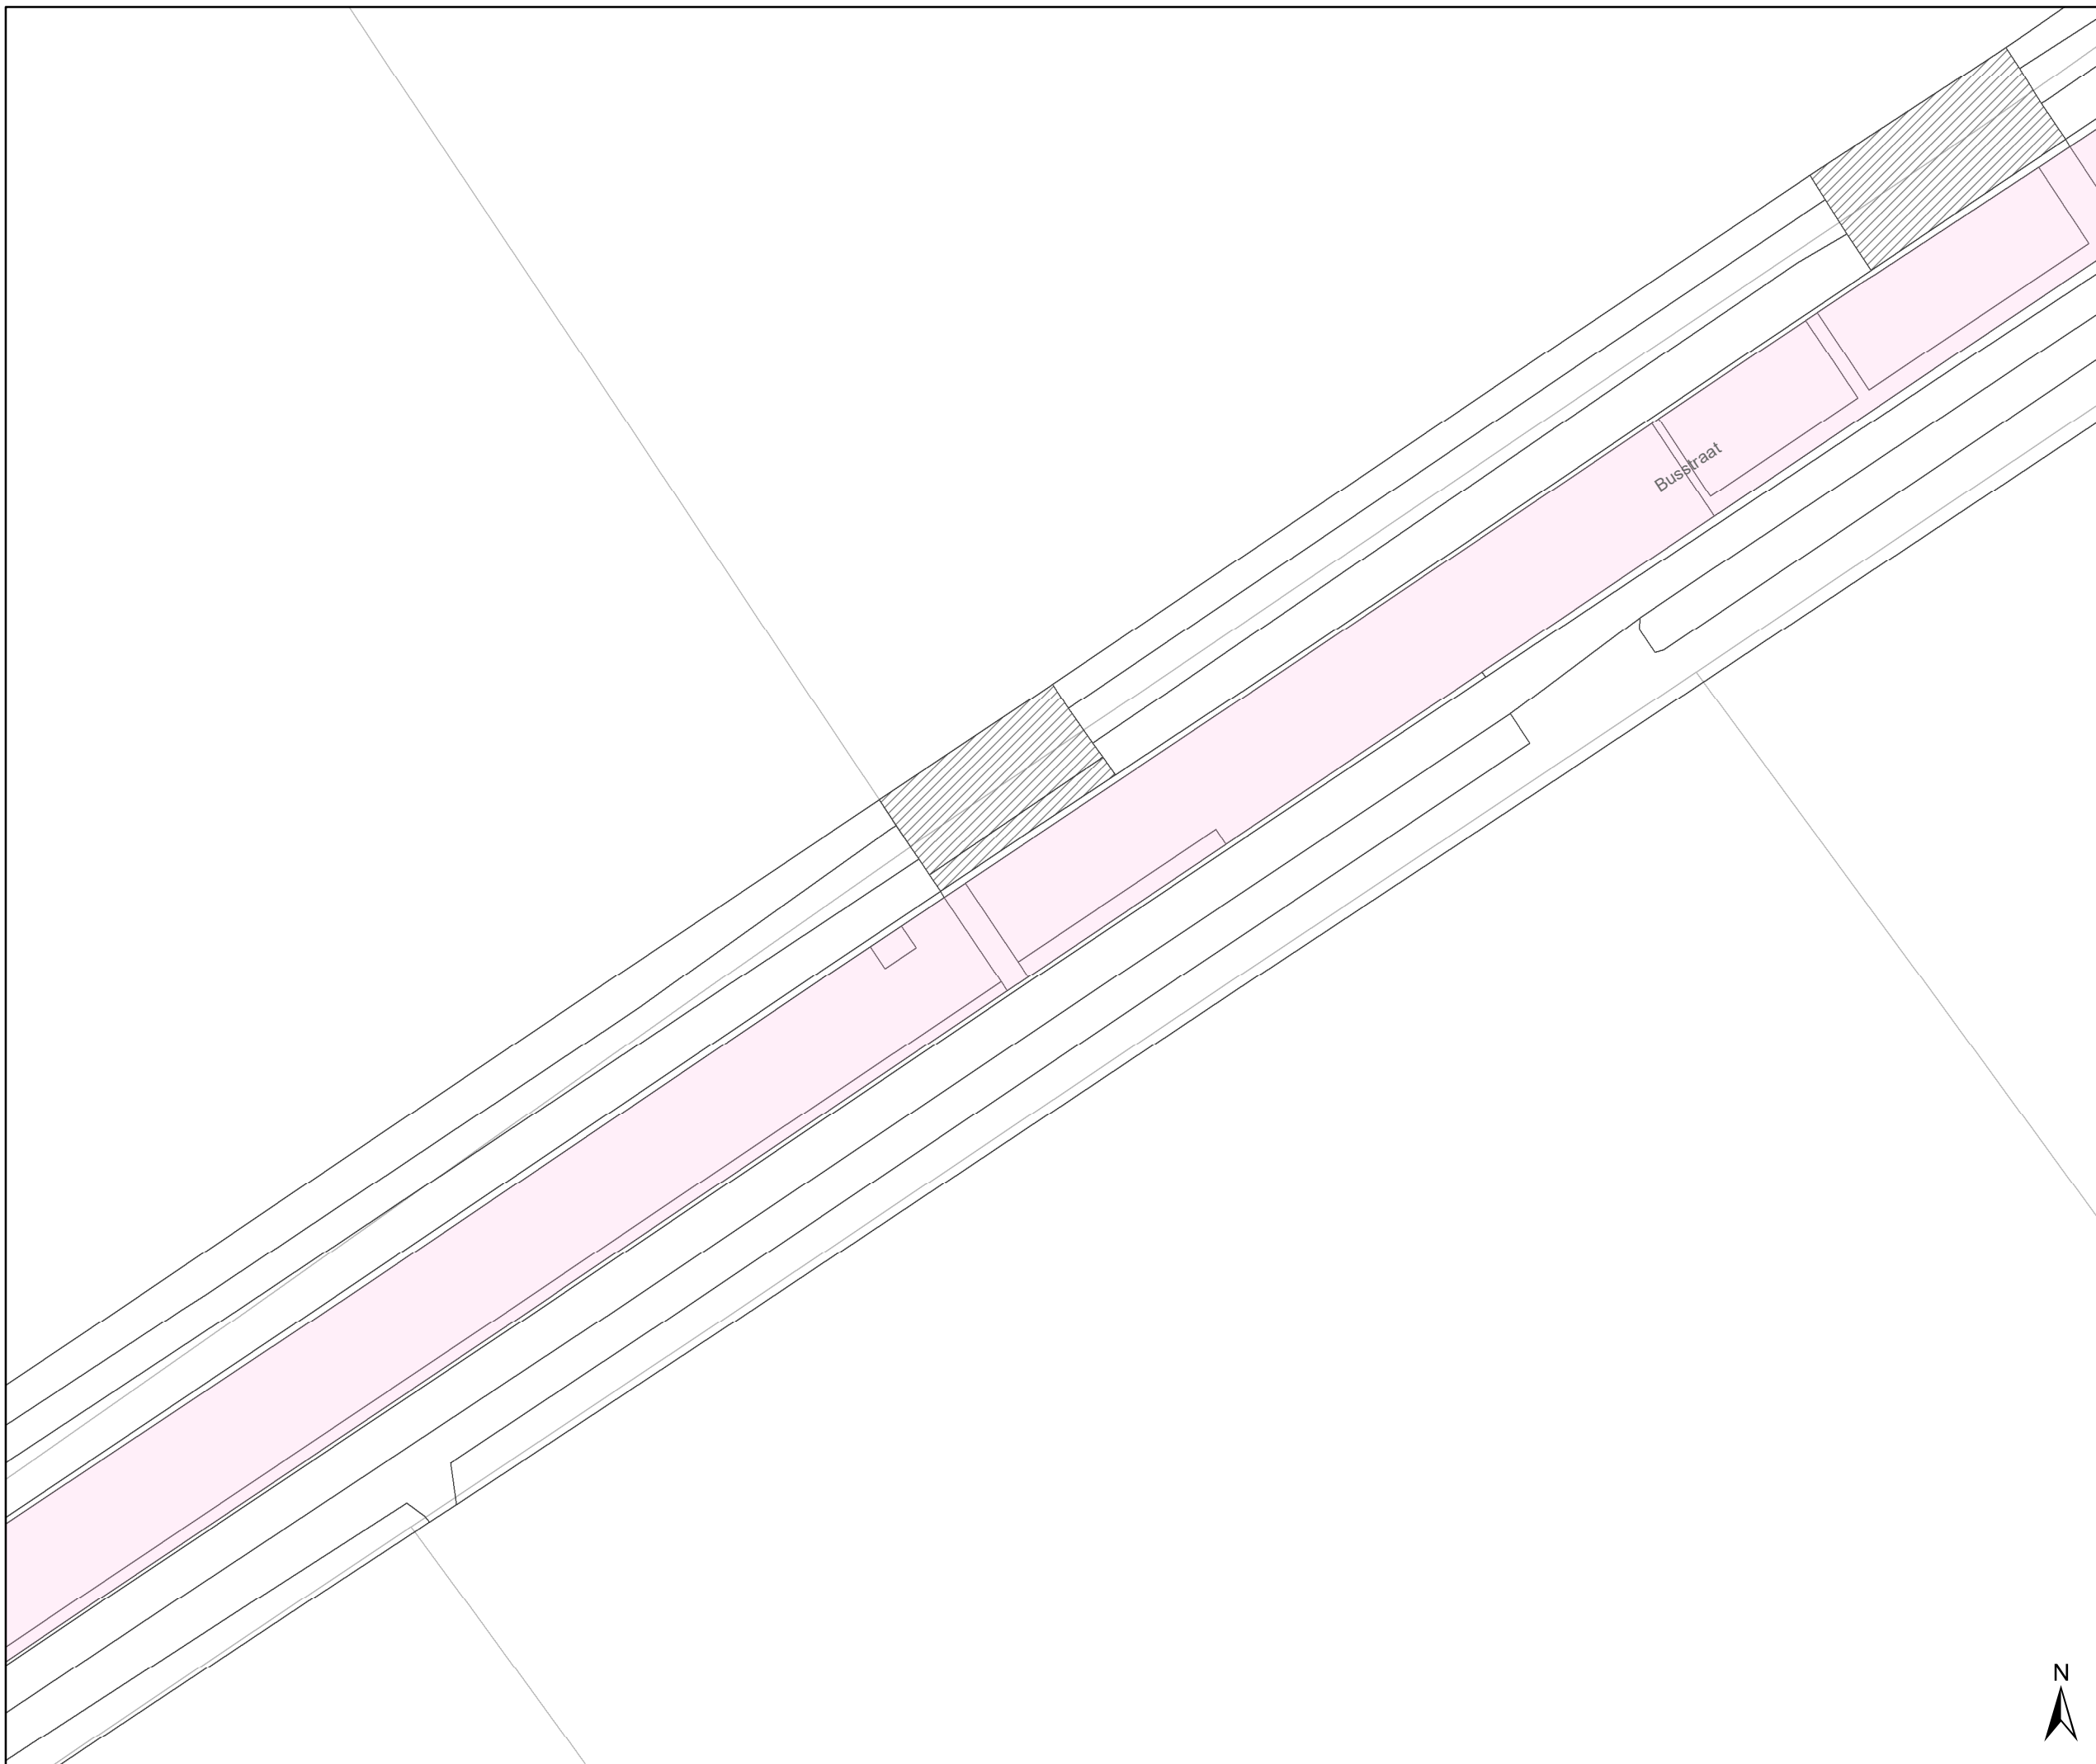


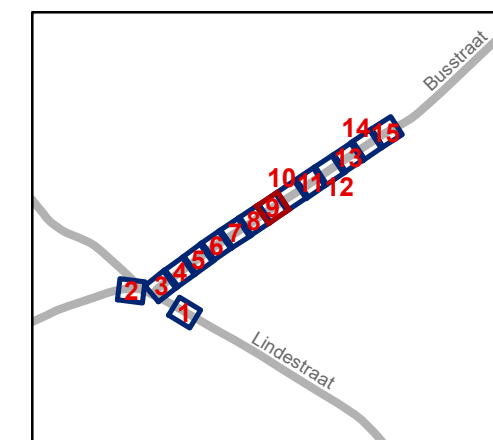


# Legende

-  Bestaande verkeersborden
-  Geplande verkeersborden
-  Te verwijderen verkeersborden
-  Bestaande wegmarkeringen
-  Geplande wegmarkeringen
-  Te verwijderen wegmarkeringen

## Overige

-  Ander gepland dossier (in voorbereiding bij MOBBED)
-  Ander gepland dossier (ter uitvoering bij DWBW)
-  Werfzone - Toplaagvernieuwing




**gent:** Mobiliteitsbedrijf stad Gent  
Verkeerstechnische taken

## Busstraat Toplaag

Dossinummer P-749967

DATUM	SCHAAL	PLAN	P FORMAAT
22/08/2025	1/250	9/15	A3



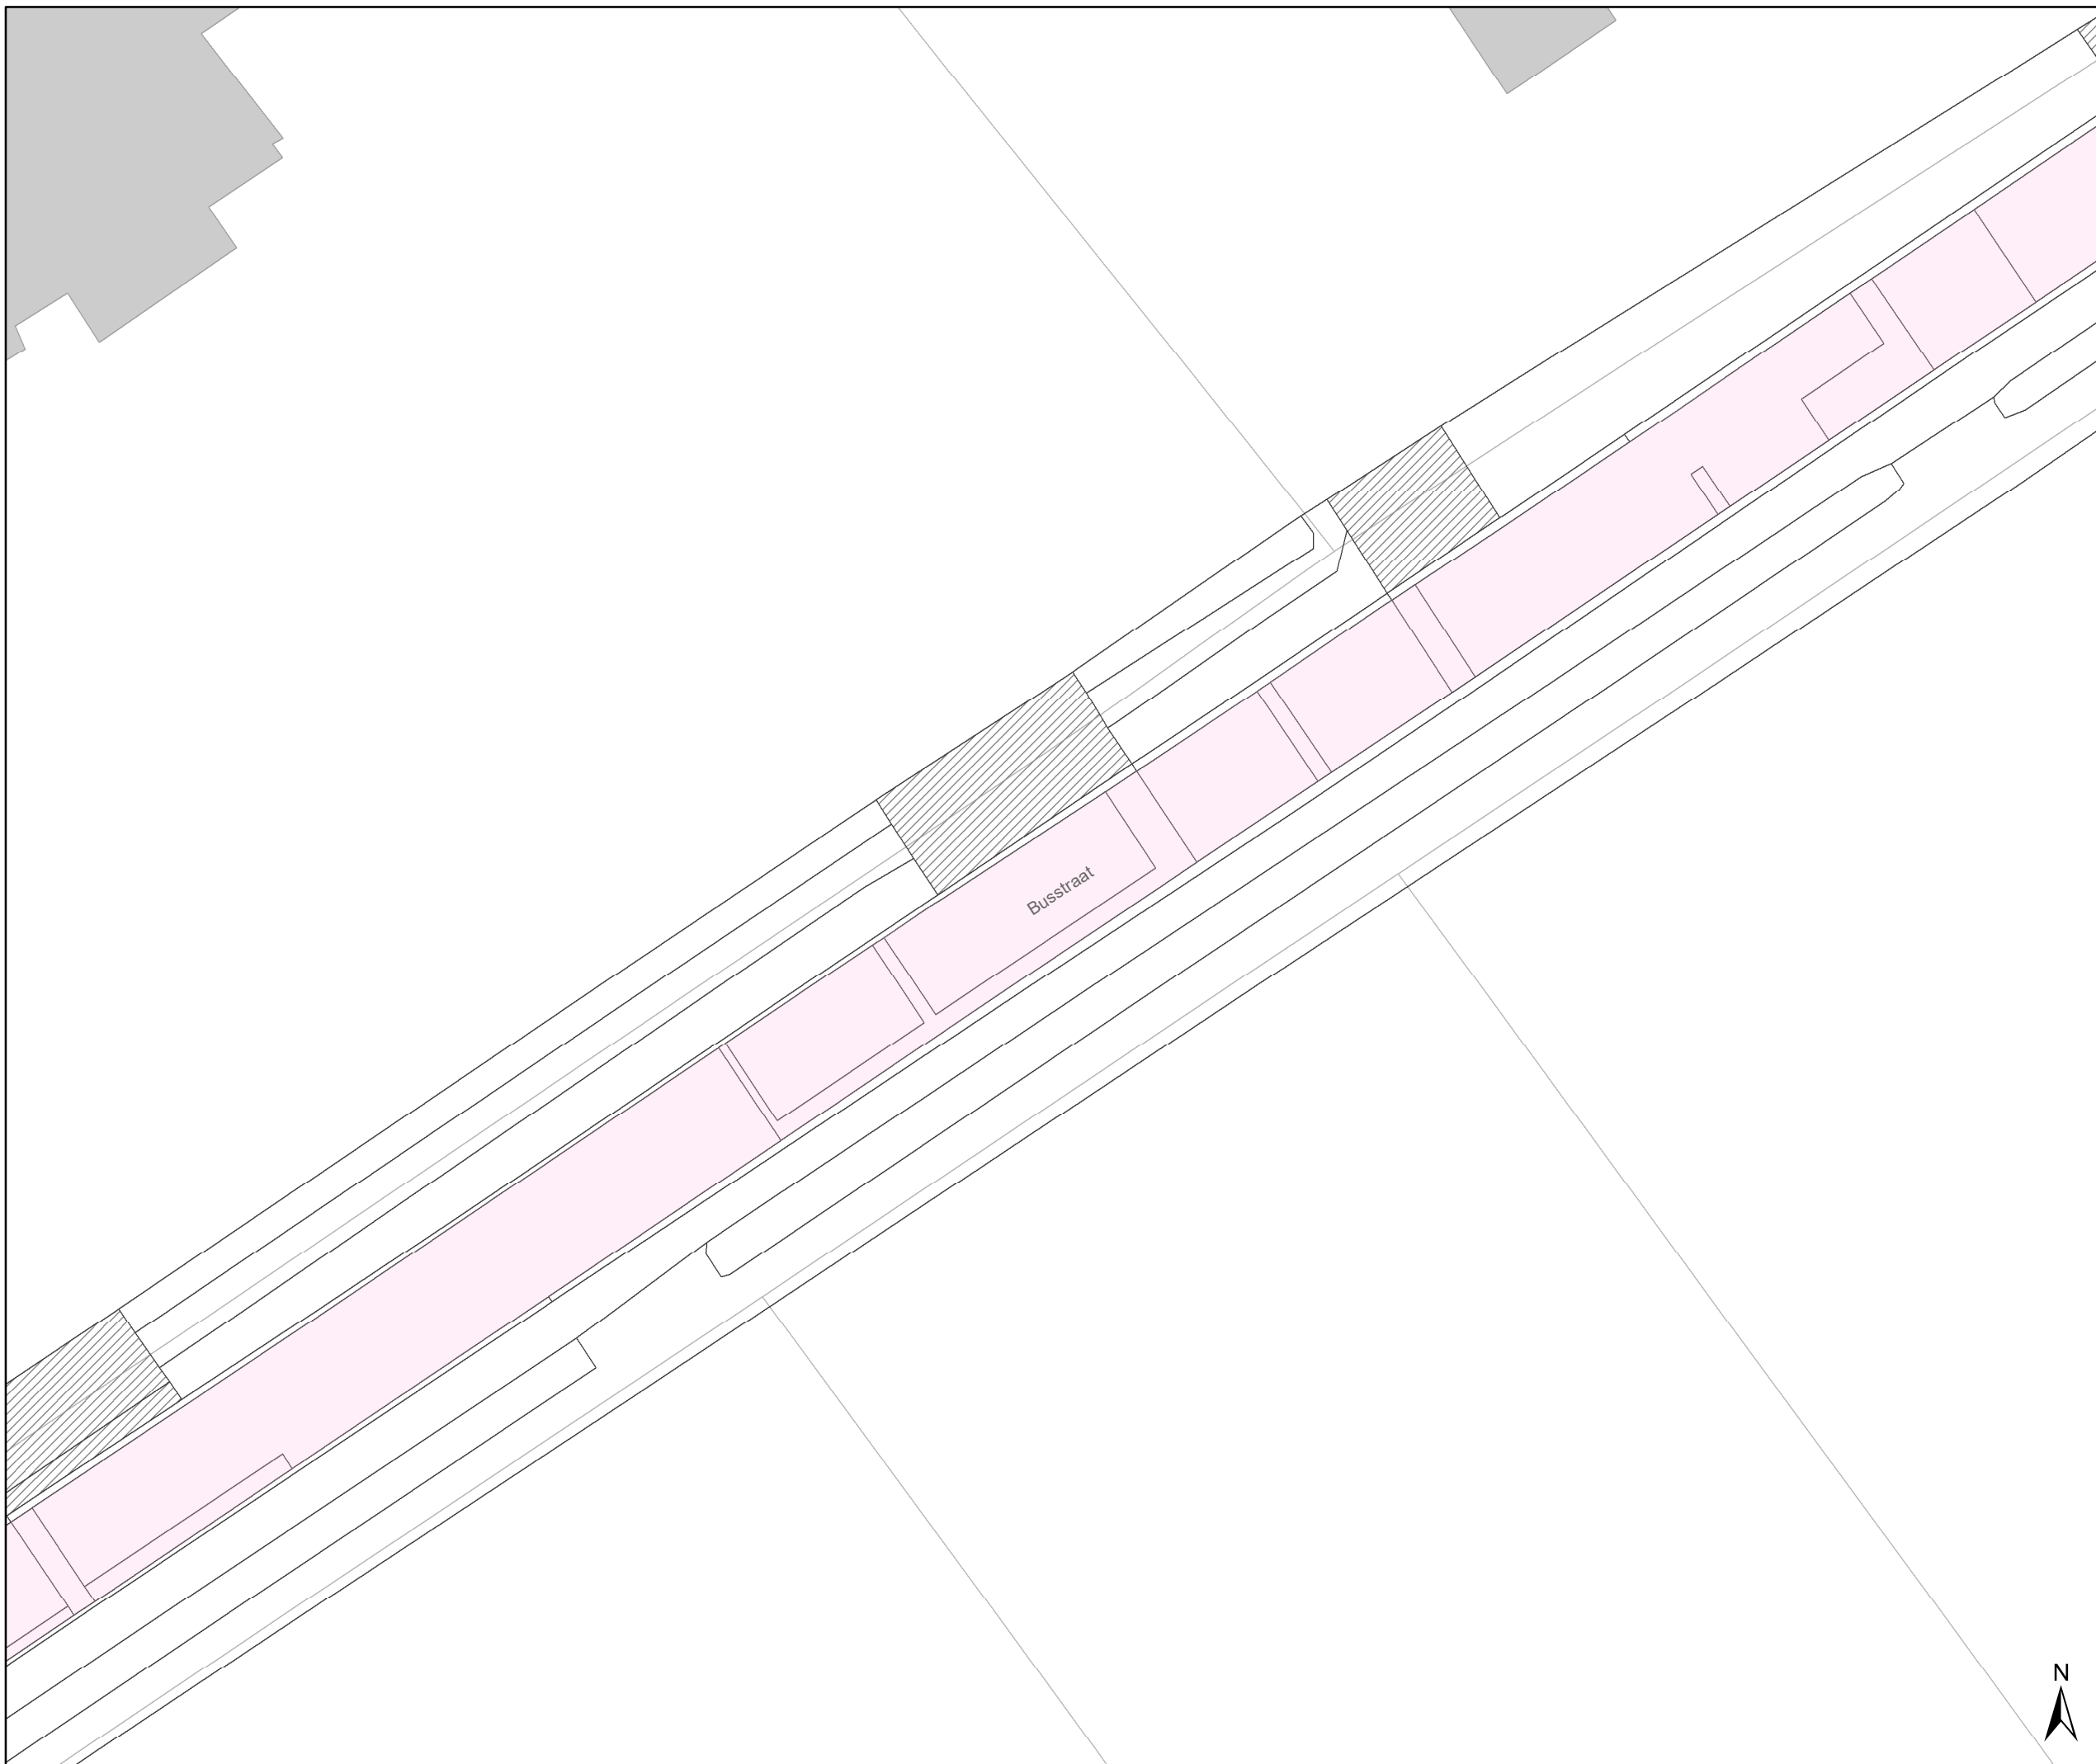





### Legende

-  Bestaande verkeersborden
-  Geplande verkeersborden
-  Te verwijderen verkeersborden
-  Bestaande wegmarkeringen
-  Geplande wegmarkeringen
-  Te verwijderen wegmarkeringen

### Overige

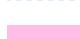-  Ander gepland dossier (in voorbereiding bij MOBBD)
-  Ander gepland dossier (ter uitvoering bij DWBW)
-  Werfzone - Toplaagvernieuwing

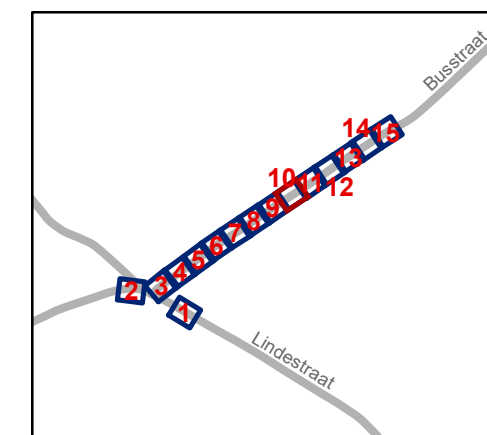


**gent:** Mobiliteitsbedrijf stad Gent  
Verkeerstechnische taken

## Busstraat Toplaag

Dossinummer P-749967

DATUM	SCHAAL	PLAN	P FORMAAT
22/08/2025	1/250	10/15	A3



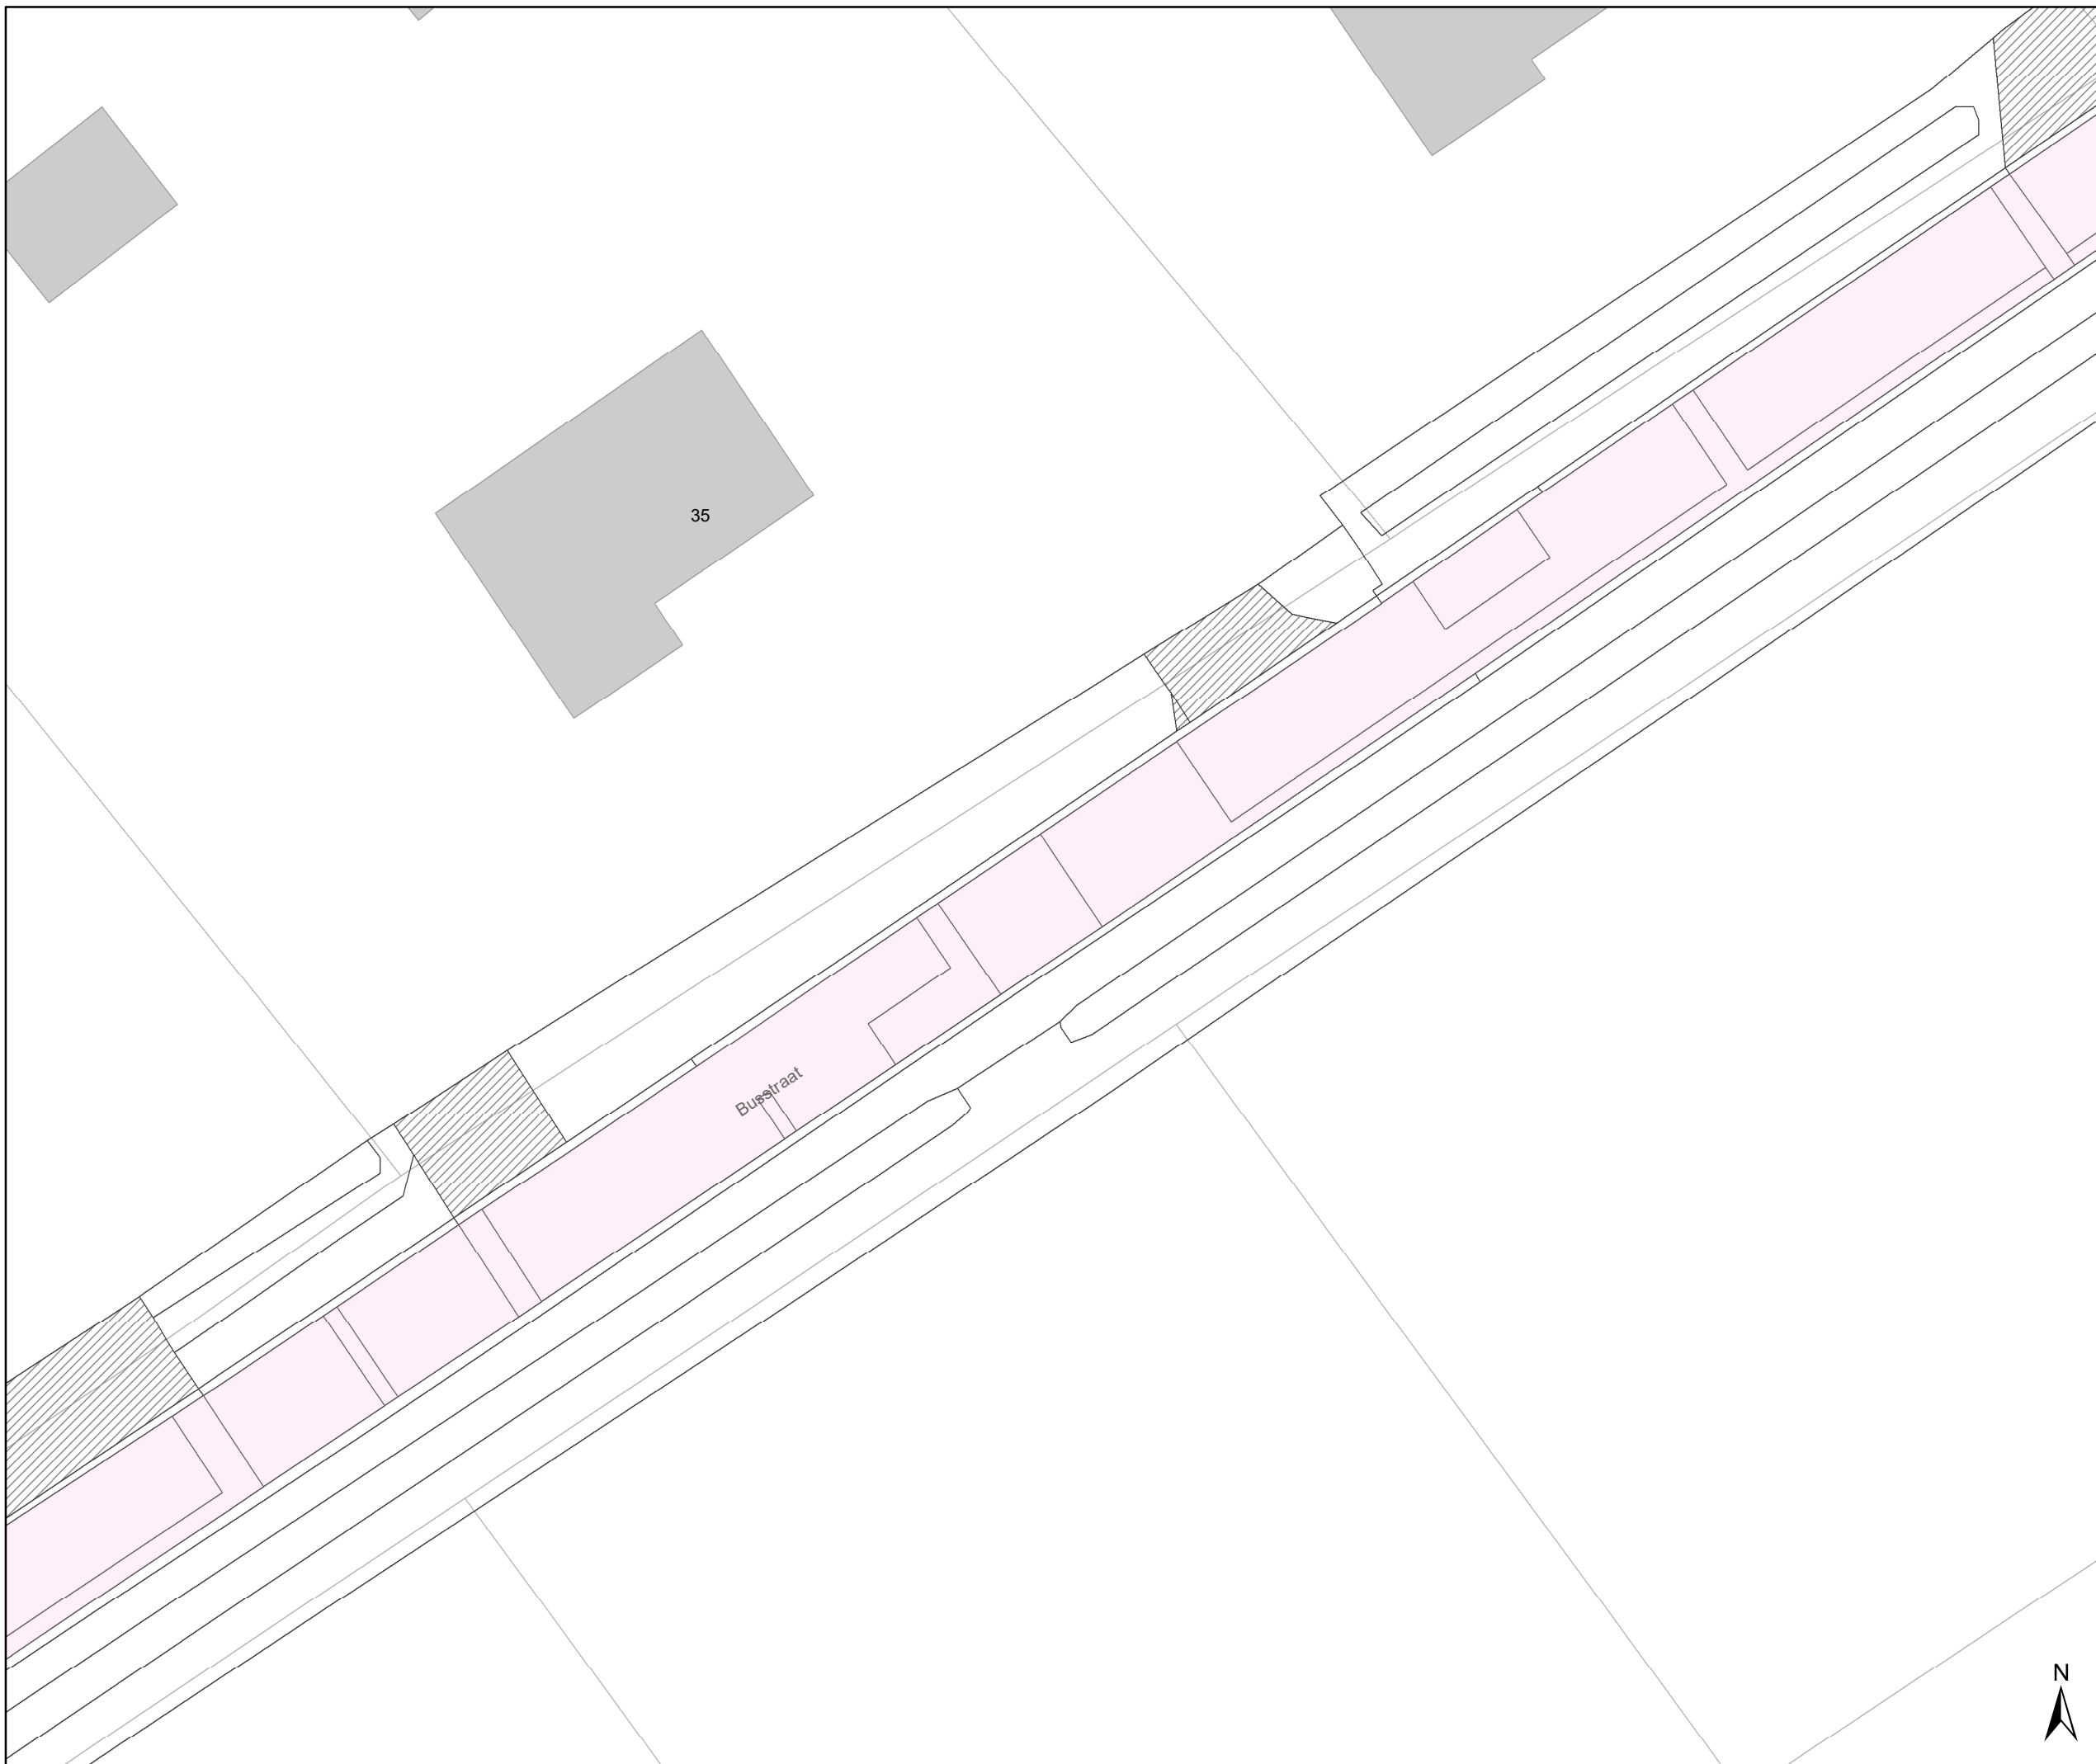


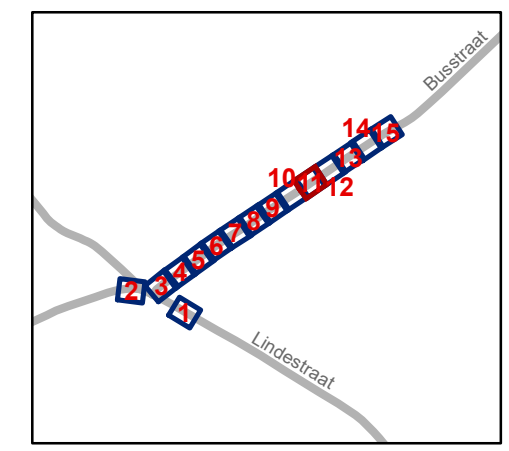


### Legende

-  Bestaande verkeersborden
-  Geplande verkeersborden
-  Te verwijderen verkeersborden
-  Bestaande wegmarkeringen
-  Geplande wegmarkeringen
-  Te verwijderen wegmarkeringen

### Overige

-  Ander gepland dossier (in voorbereiding bij MOBBD)
-  Ander gepland dossier (ter uitvoering bij DWBW)
-  Werfzone - Toplaagvernieuwing




**gent:** Mobiliteitsbedrijf stad Gent  
Verkeerstechnische taken

## Busstraat Toplaag

Dossinummer P-749967

DATUM	SCHAAL	PLAN	P.FORMAAT
22/08/2025	1/250	11/15	A3



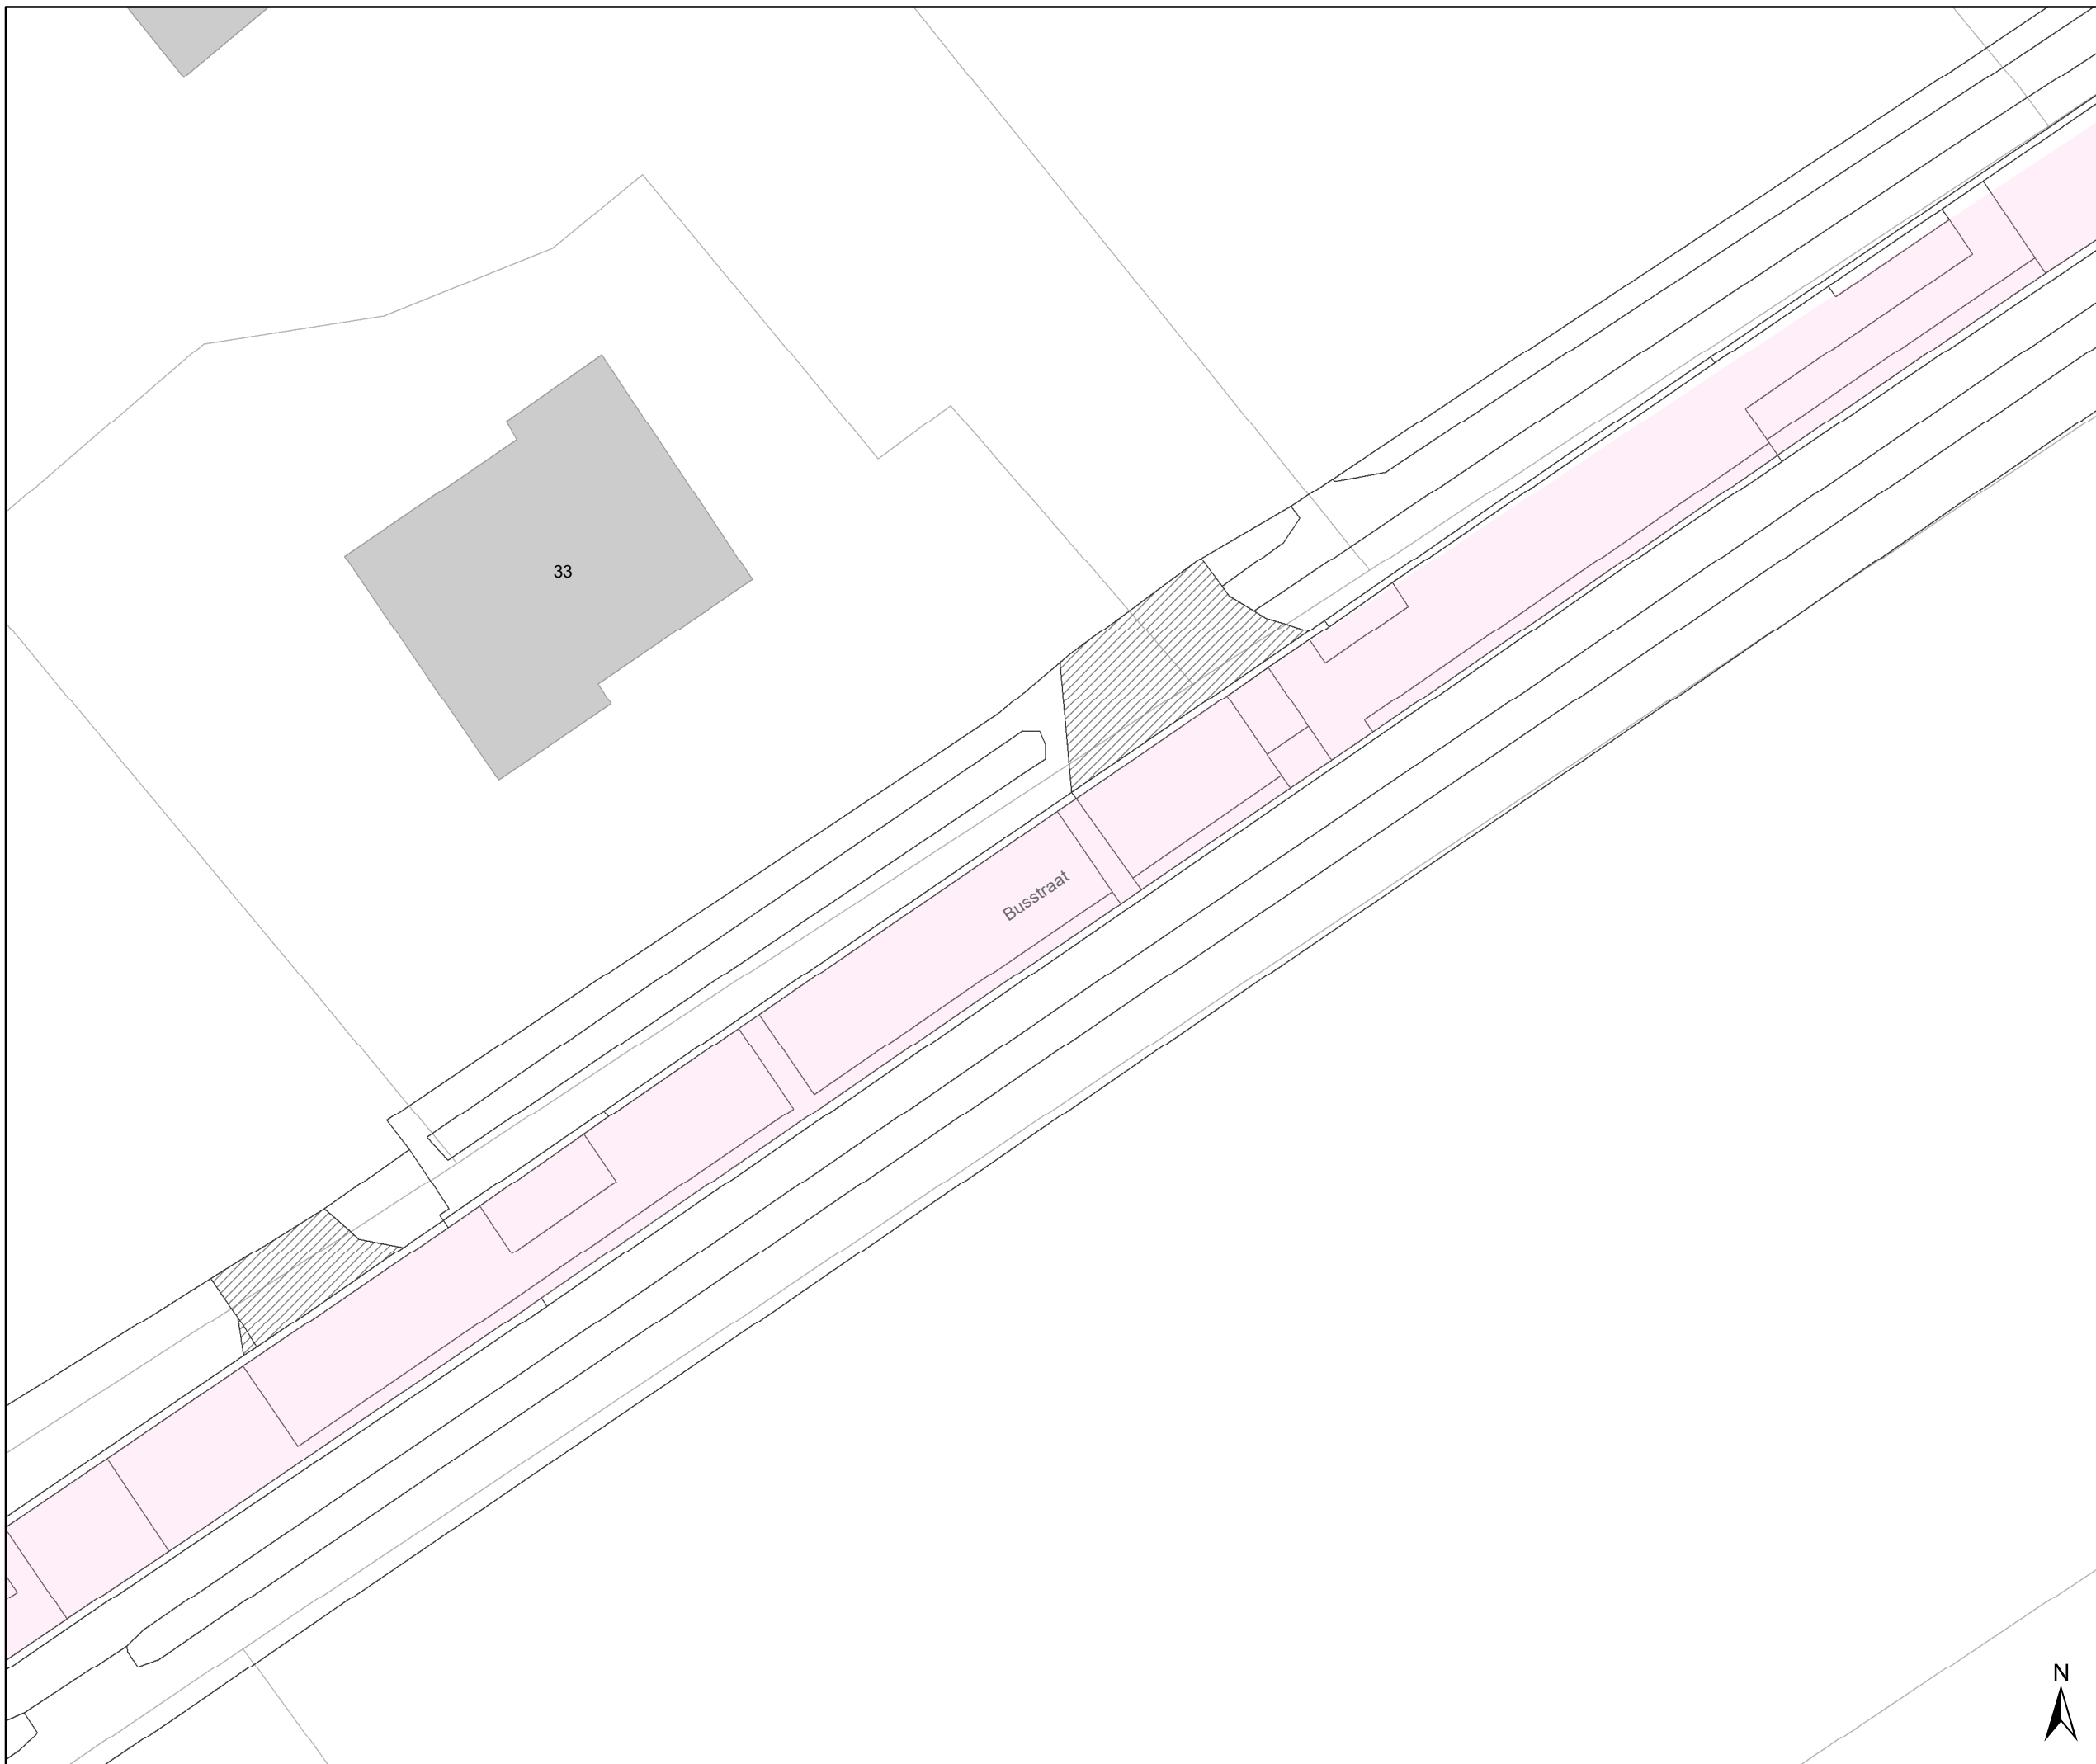


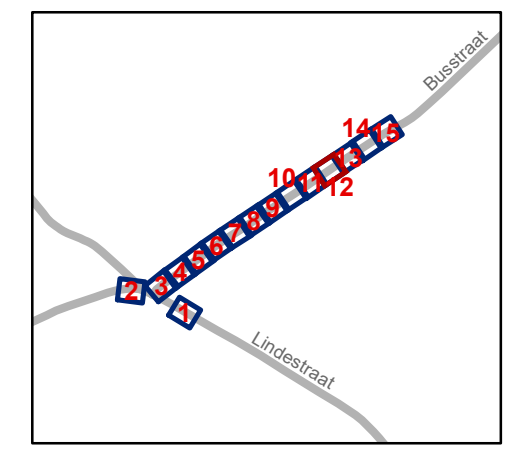


### Legende

-  Bestaande verkeersborden
-  Geplande verkeersborden
-  Te verwijderen verkeersborden
-  Bestaande wegmarkeringen
-  Geplande wegmarkeringen
-  Te verwijderen wegmarkeringen

### Overige

-  Ander gepland dossier (in voorbereiding bij MOBBD)
-  Ander gepland dossier (ter uitvoering bij DWBW)
-  Werfzone - Toplaagvernieuwing




**gent:** Mobiliteitsbedrijf stad Gent  
Verkeerstechnische taken

## Busstraat Toplaag

Dossinummer P-749967

DATUM	SCHAAL	PLAN	P FORMAAT
22/08/2025	1/250	12/15	A3



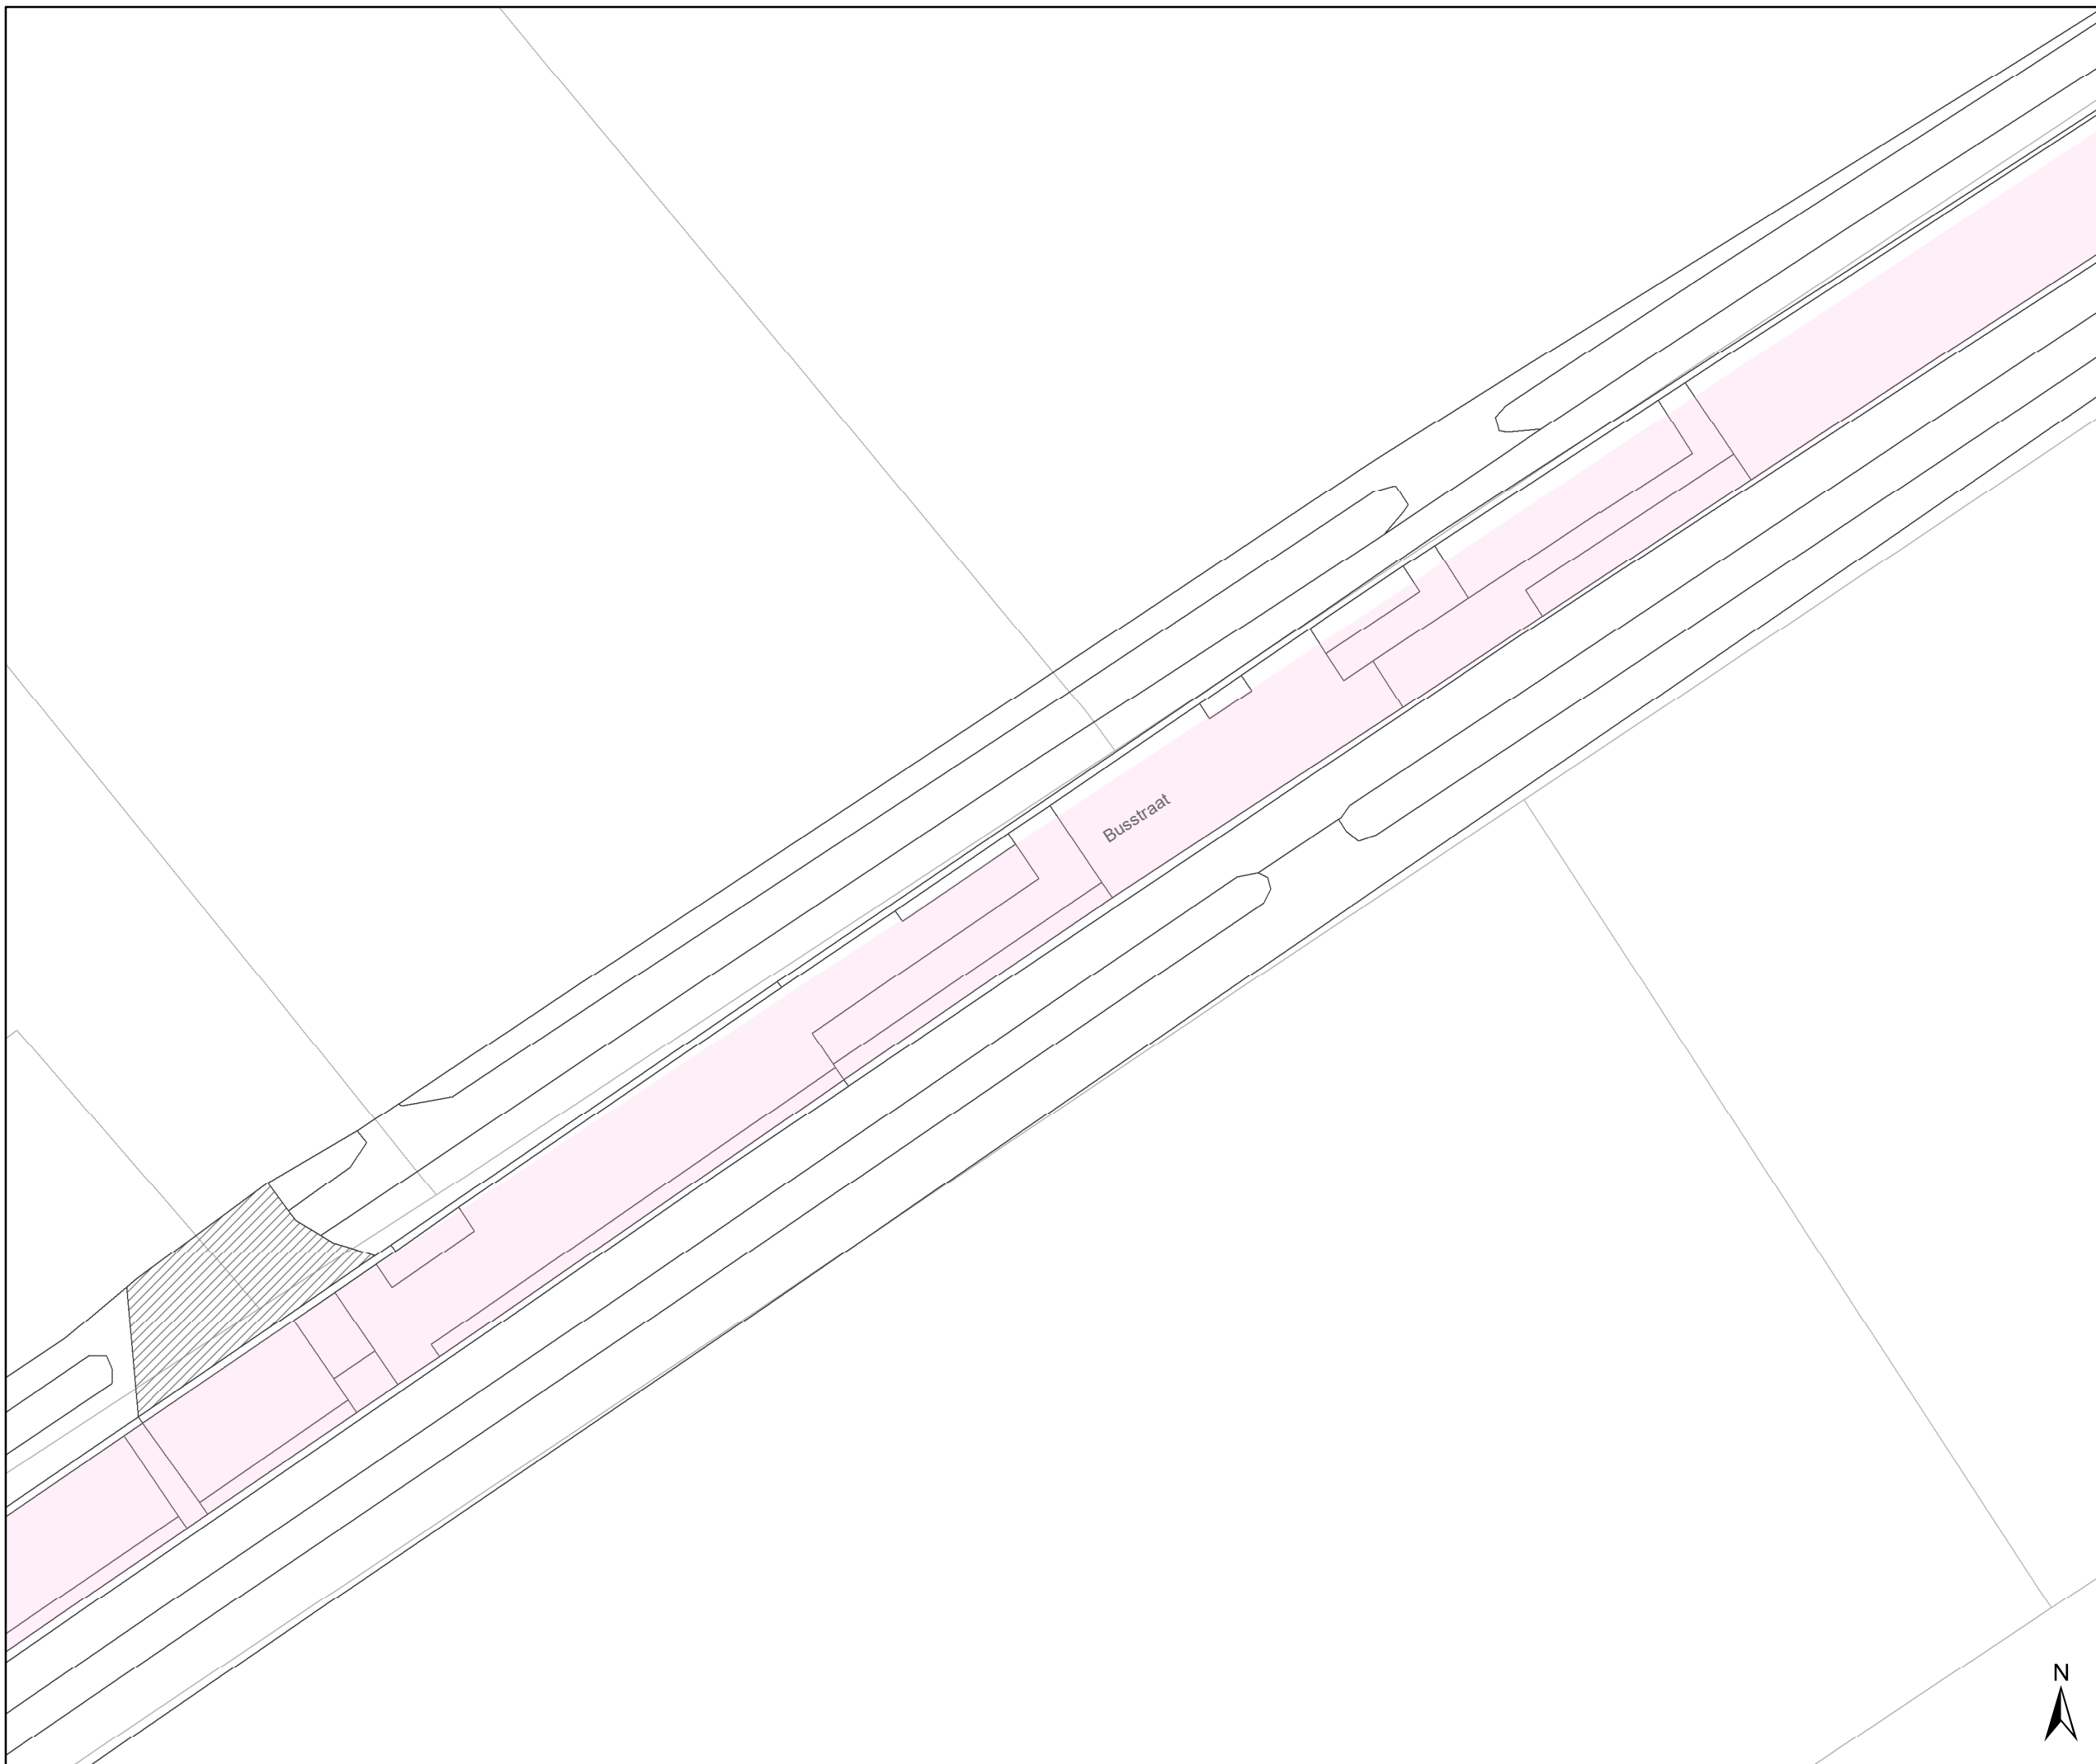


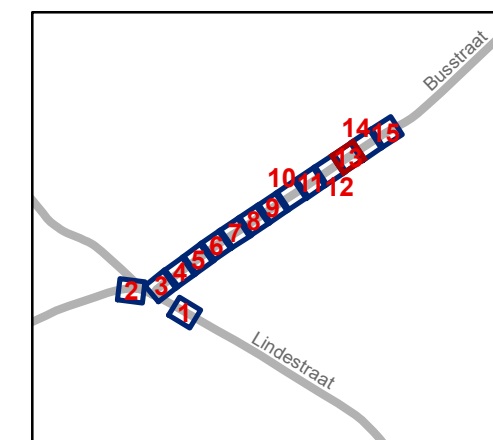


# Legende

-  Bestaande verkeersborden
-  Geplande verkeersborden
-  Te verwijderen verkeersborden
-  Bestaande wegmarkeringen
-  Geplande wegmarkeringen
-  Te verwijderen wegmarkeringen

## Overige

-  Ander gepland dossier (in voorbereiding bij MOBBD)
-  Ander gepland dossier (ter uitvoering bij DWBW)
-  Werfzone - Toplaagvernieuwing



**gent:** Mobiliteitsbedrijf stad Gent  
Verkeerstechnische taken

## Busstraat Toplaag

Dossienummer P-749967

DATUM	SCHAAL	PLAN	P FORMAAT
22/08/2025	1/250	13/15	A3






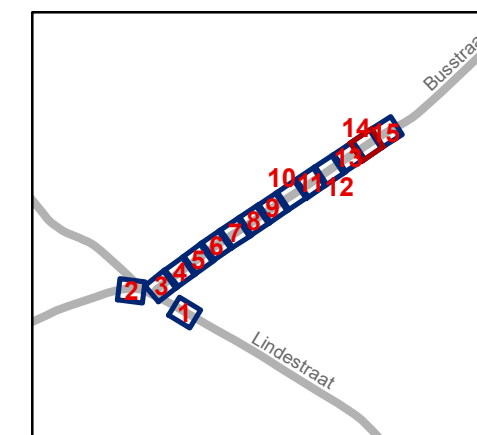


## Legende

-  Bestaande verkeersborden
-  Geplande verkeersborden
-  Te verwijderen verkeersborden
-  Bestaande wegmarkeringen
-  Geplande wegmarkeringen
-  Te verwijderen wegmarkeringen

## Overige

-  Ander gepland dossier (in voorbereiding bij MOBBD)
-  Ander gepland dossier (ter uitvoering bij DWBW)
-  Werfzone - Toplaagvernieuwing



**gent:** Mobiliteitsbedrijf stad Gent  
Verkeerstechnische taken

## Busstraat Toplaag

Dossinummer P-749967




DATUM	SCHAAL	PLAN	P FORMAAT
22/08/2025	1/250	14/15	A3





# Legende

-  Bestaande verkeersborden
-  Geplande verkeersborden
-  Te verwijderen verkeersborden
-  Bestaande wegmarkeringen
-  Geplande wegmarkeringen
-  Te verwijderen wegmarkeringen

## Overige

-  Ander gepland dossier (in voorbereiding bij MOBBED)
-  Ander gepland dossier (ter uitvoering bij DWBW)
-  Werfzone - Toplaagvernieuwing

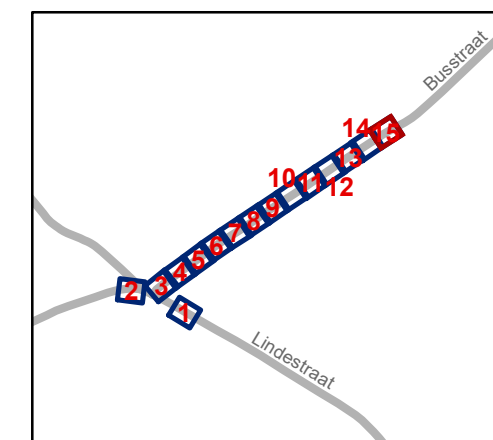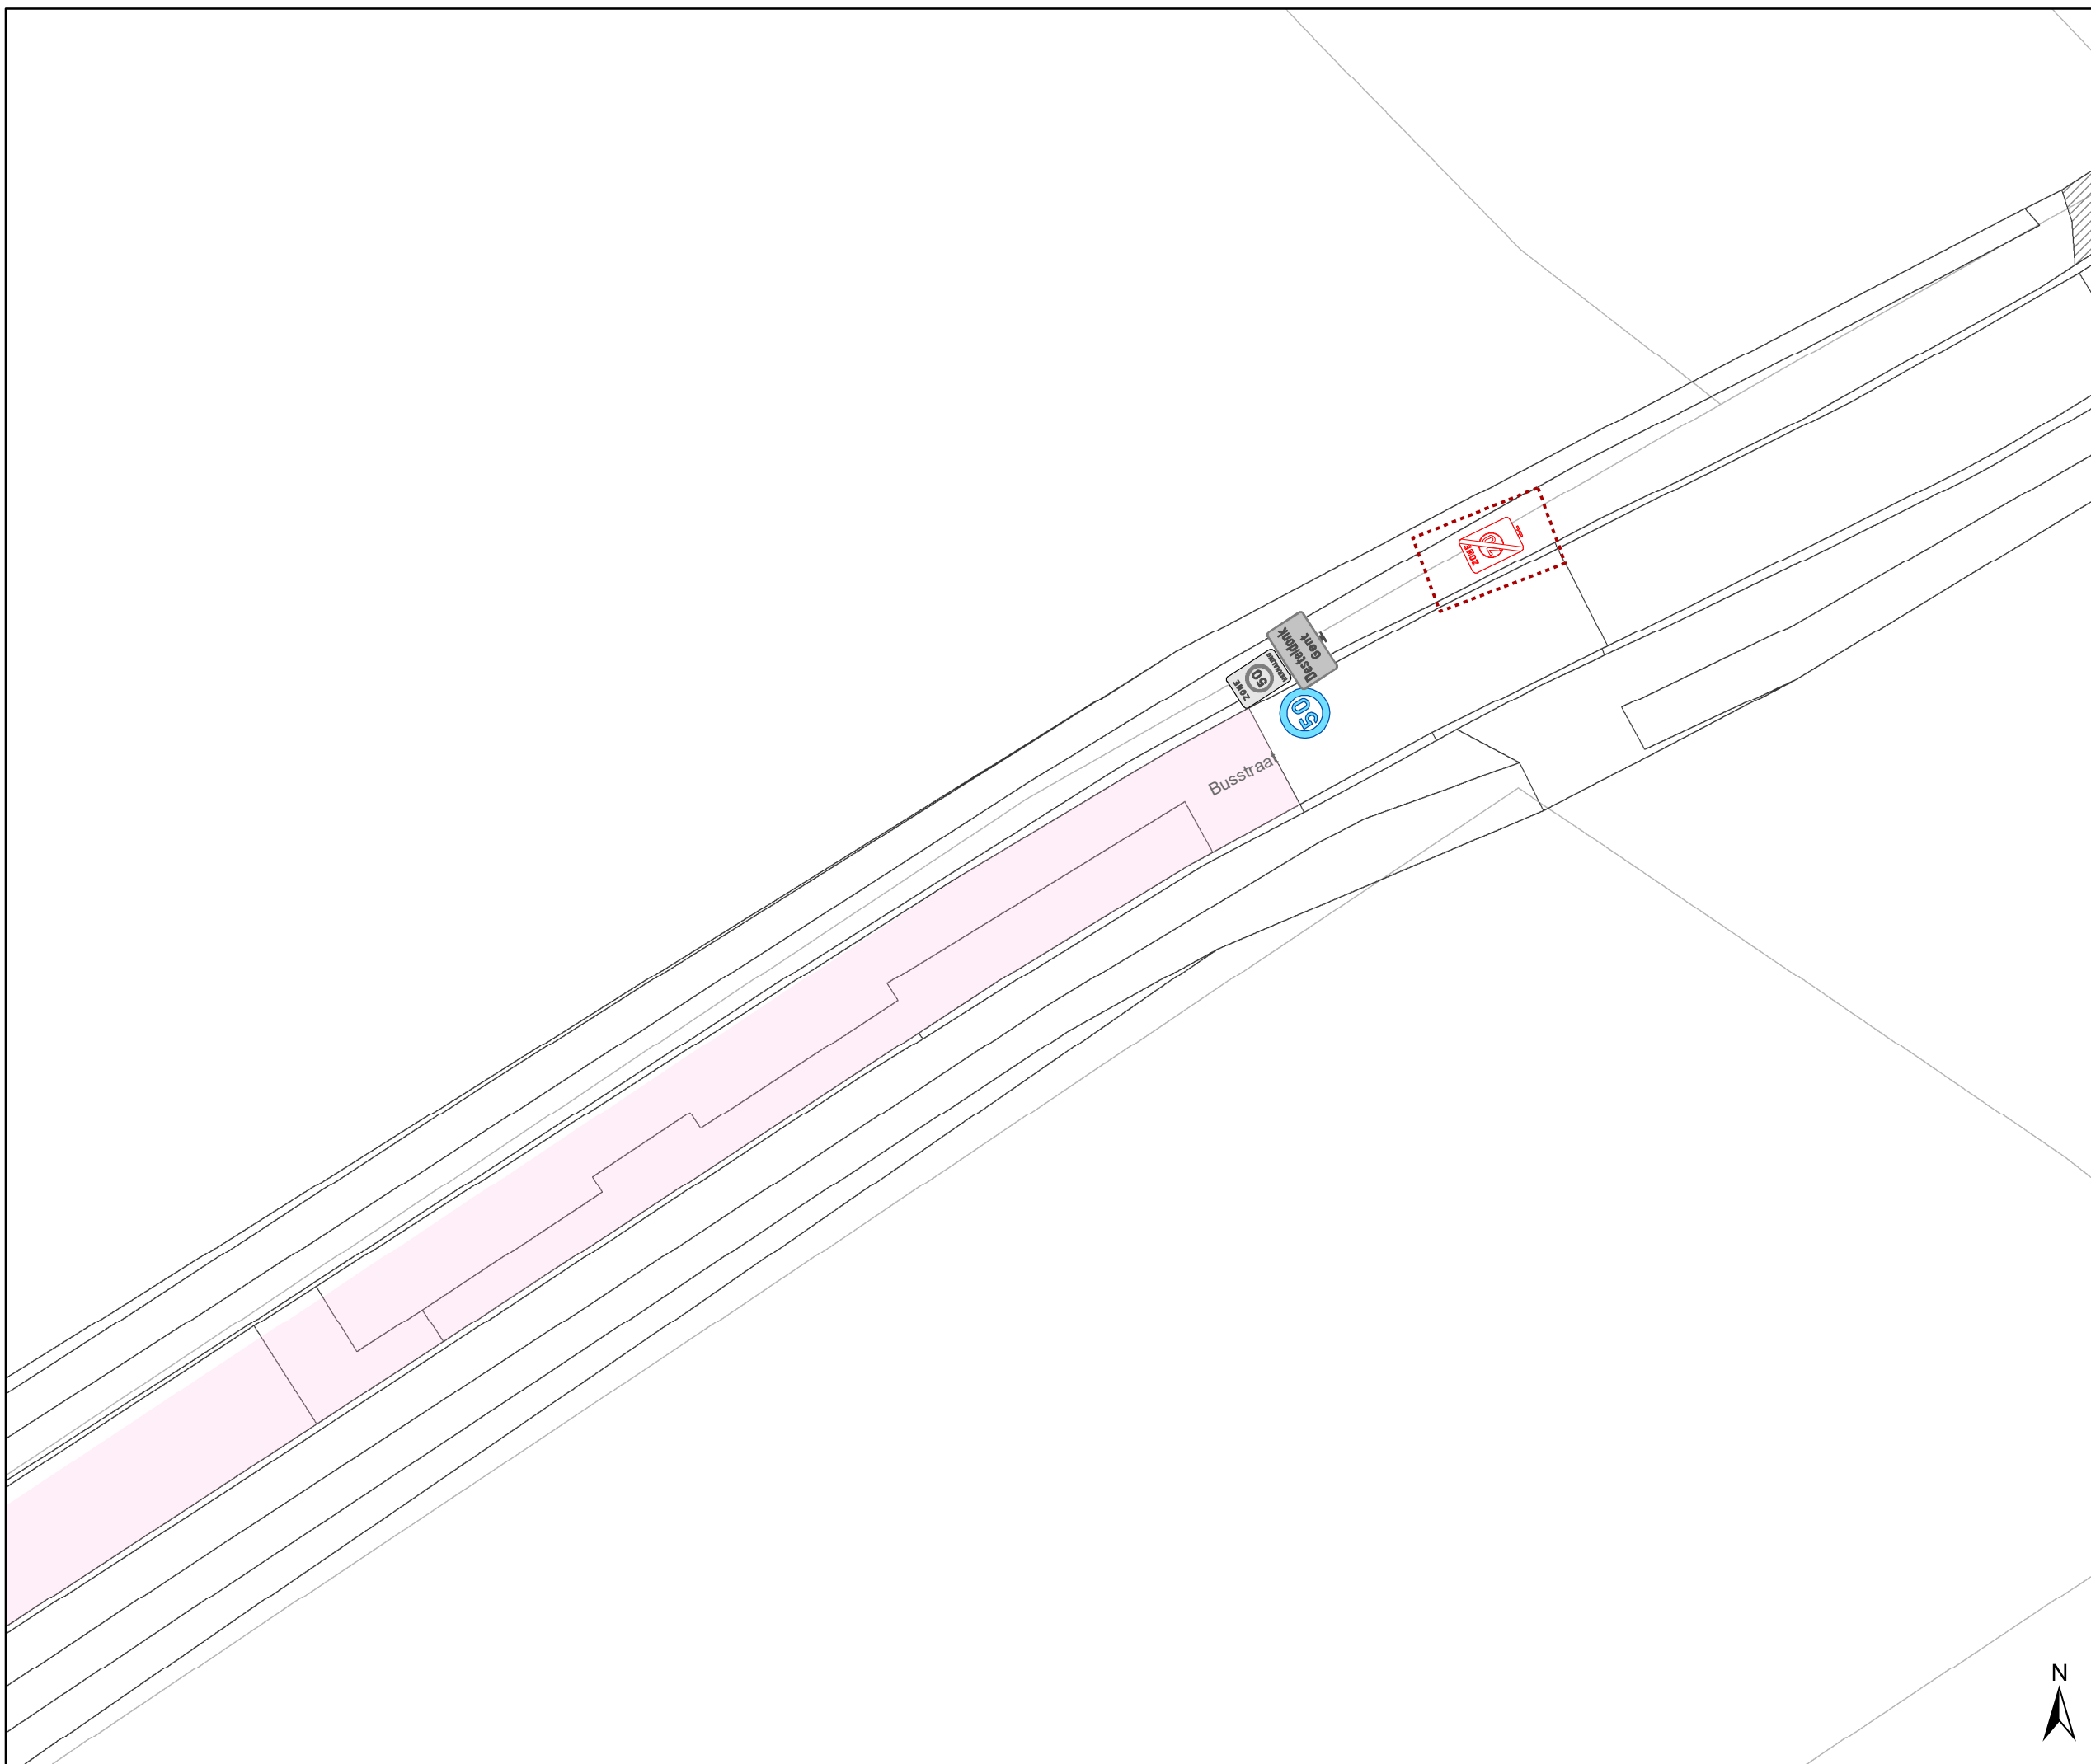

**gent:** Mobiliteitsbedrijf stad Gent  
Verkeerstechnische taken

## Busstraat Toplaag

Dossinummer P-749967

DATUM	SCHAAL	PLAN	P FORMAAT
22/08/2025	1/250	15/15	A3

