


- ### Legende
- Bestaande verkeersborden
  - Geplande verkeersborden
  - Te verwijderen verkeersborden
  - Bestaande wegmarkeringen
  - Geplande wegmarkeringen
  - Te verwijderen wegmarkeringen
- Overige**
- Ander gepland dossier (in voorbereiding bij MOBBED)
  - Uit te voeren door AWV




**gent:** Mobiliteitsbedrijf stad Gent  
Verkeerstechnische taken

### Grotesteenweg-Noord UPV

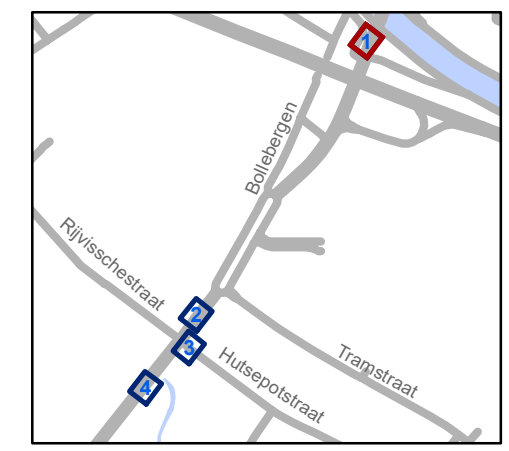


Dossiernummer P-769431

DATUM	SCHAAL	PLAN	P FORMAAT
20/08/2025	1/200	1/4	A3

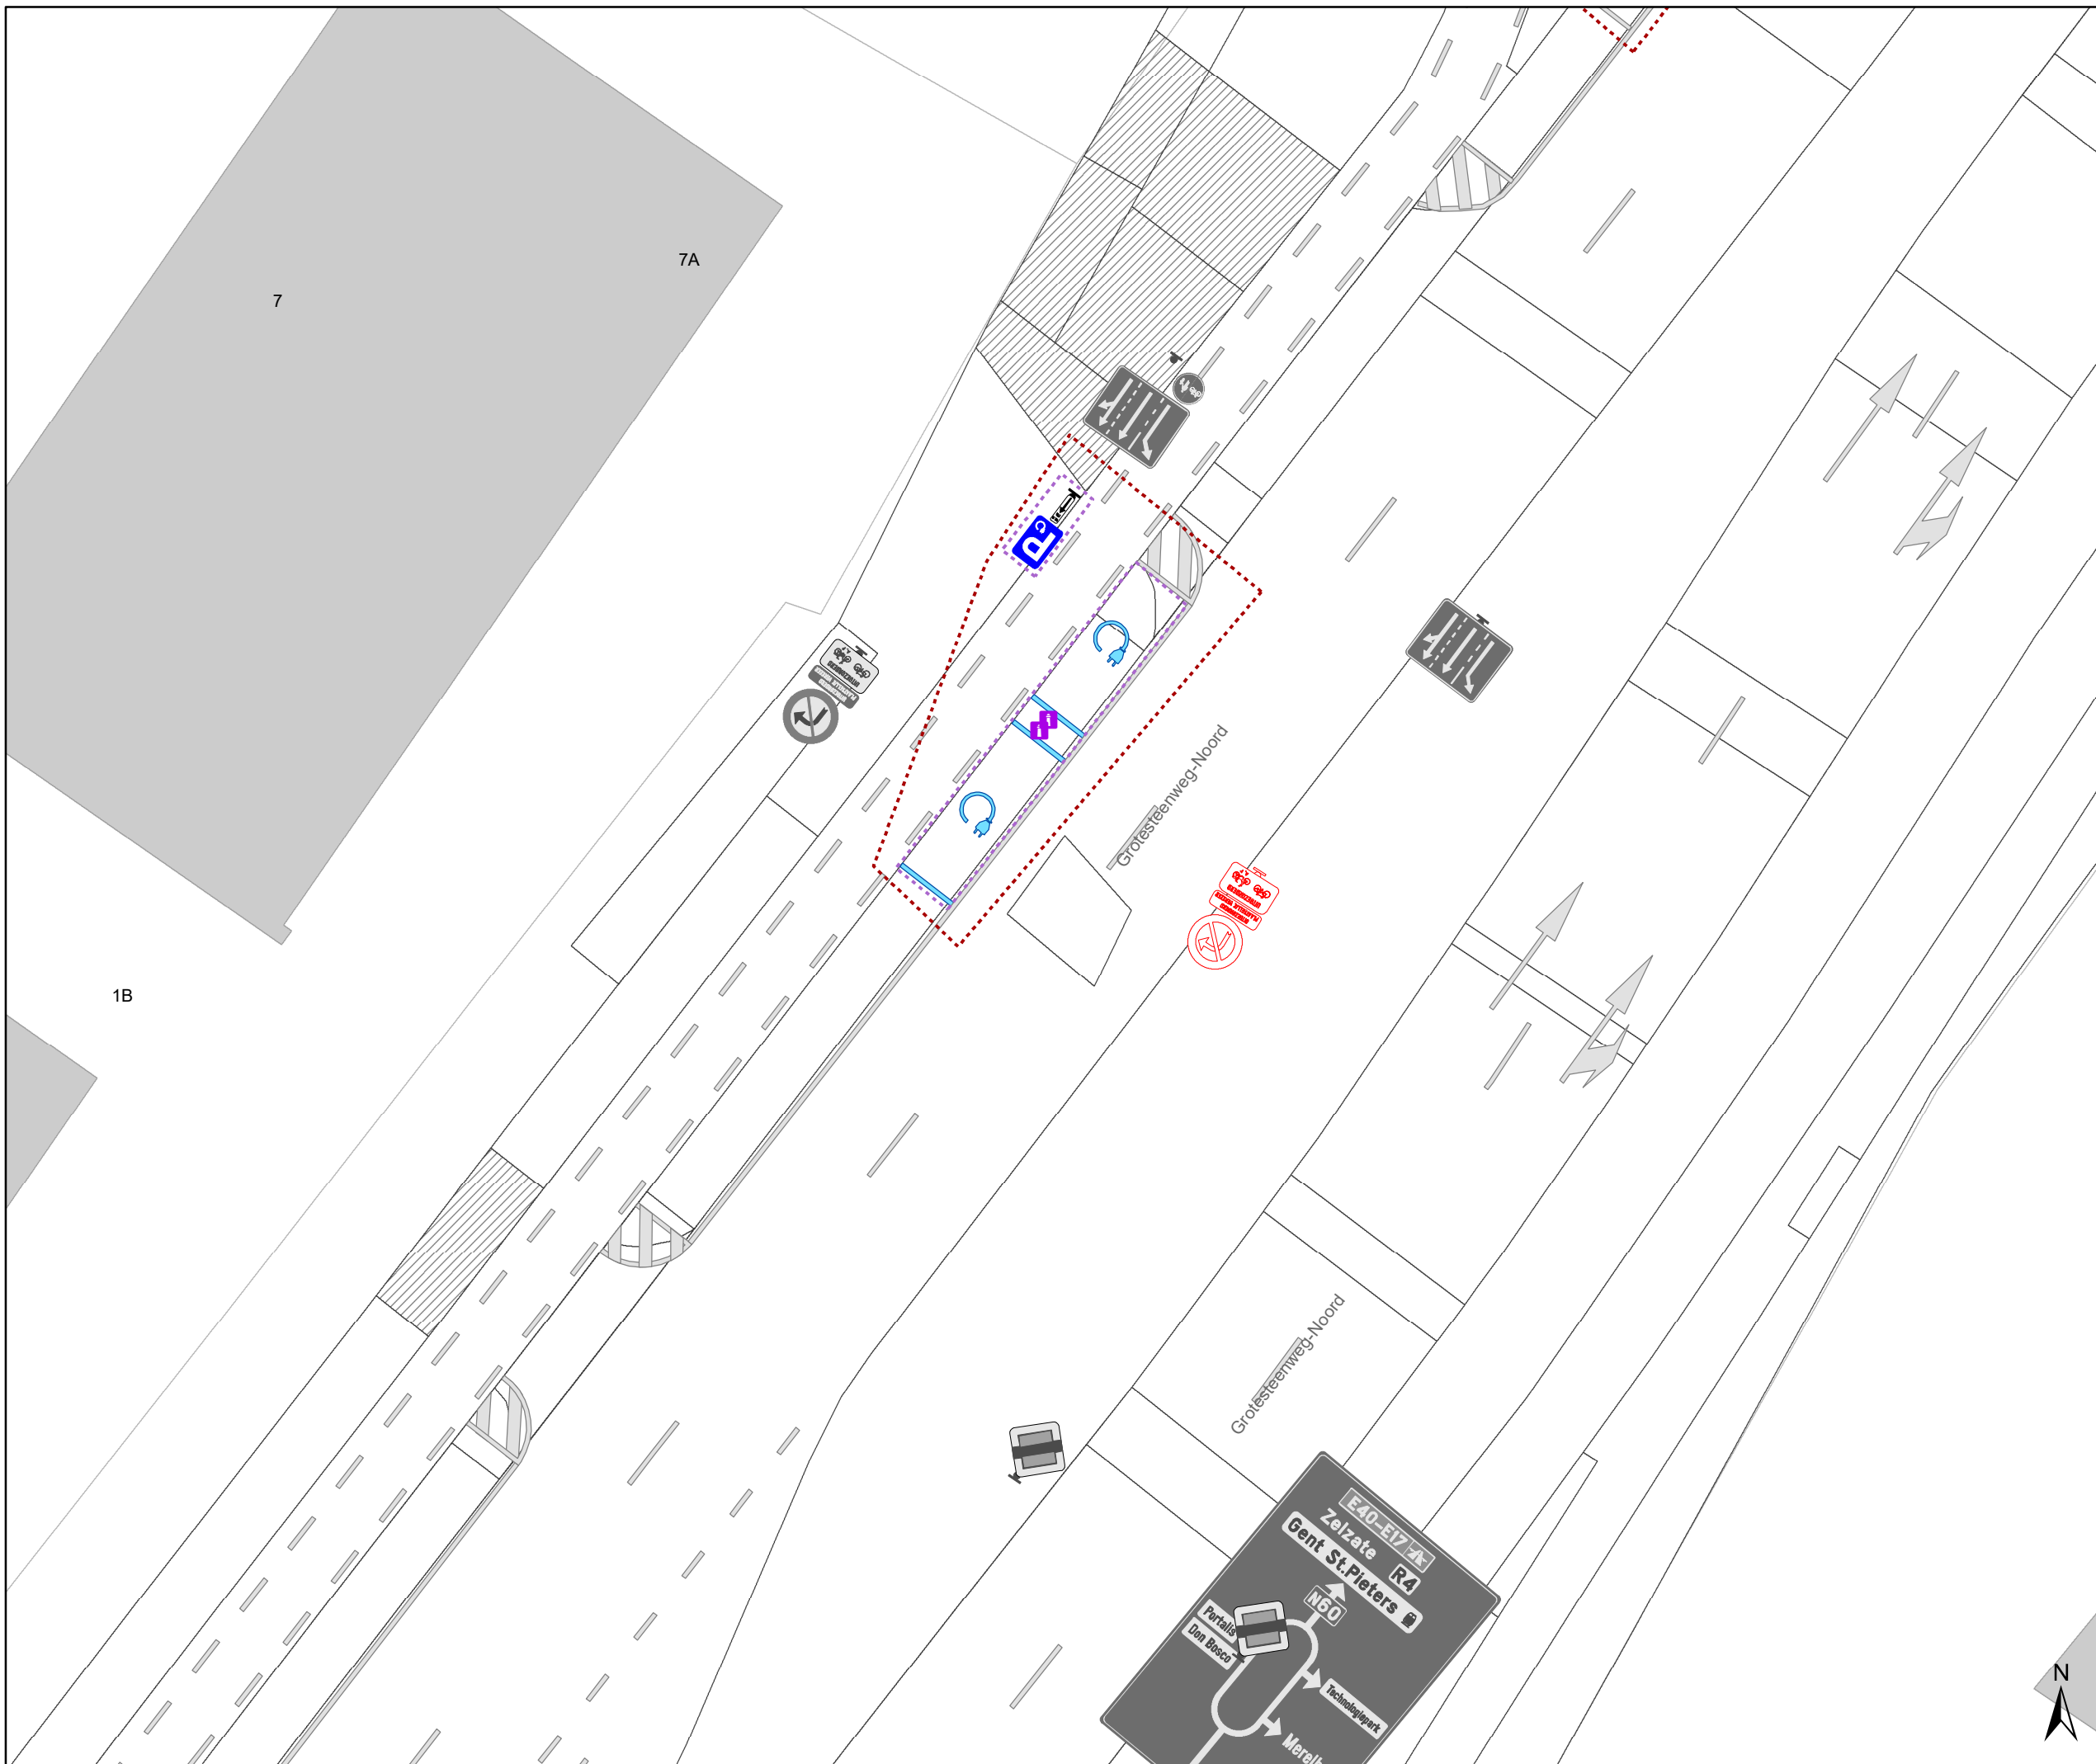



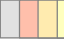


# Legende

-  Bestaande verkeersborden
-  Geplande verkeersborden
-  Te verwijderen verkeersborden
-  Bestaande wegmarkeringen
-  Geplande wegmarkeringen
-  Te verwijderen wegmarkeringen

## Overige

-  Ander gepland dossier (in voorbereiding bij MOBBED)
-  Uit te voeren door AWV

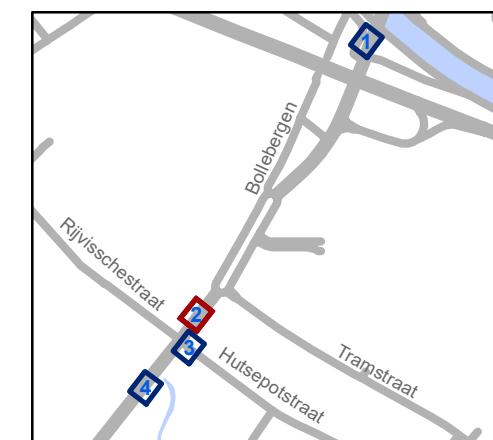


**gent:** Mobiliteitsbedrijf stad Gent  
Verkeerstechnische taken

## Grotesteenweg-Noord UPV

Dossiernummer P-769431

DATUM	SCHAAL	PLAN	P.FORMAAT
20/08/2025	1/200	2/4	A3



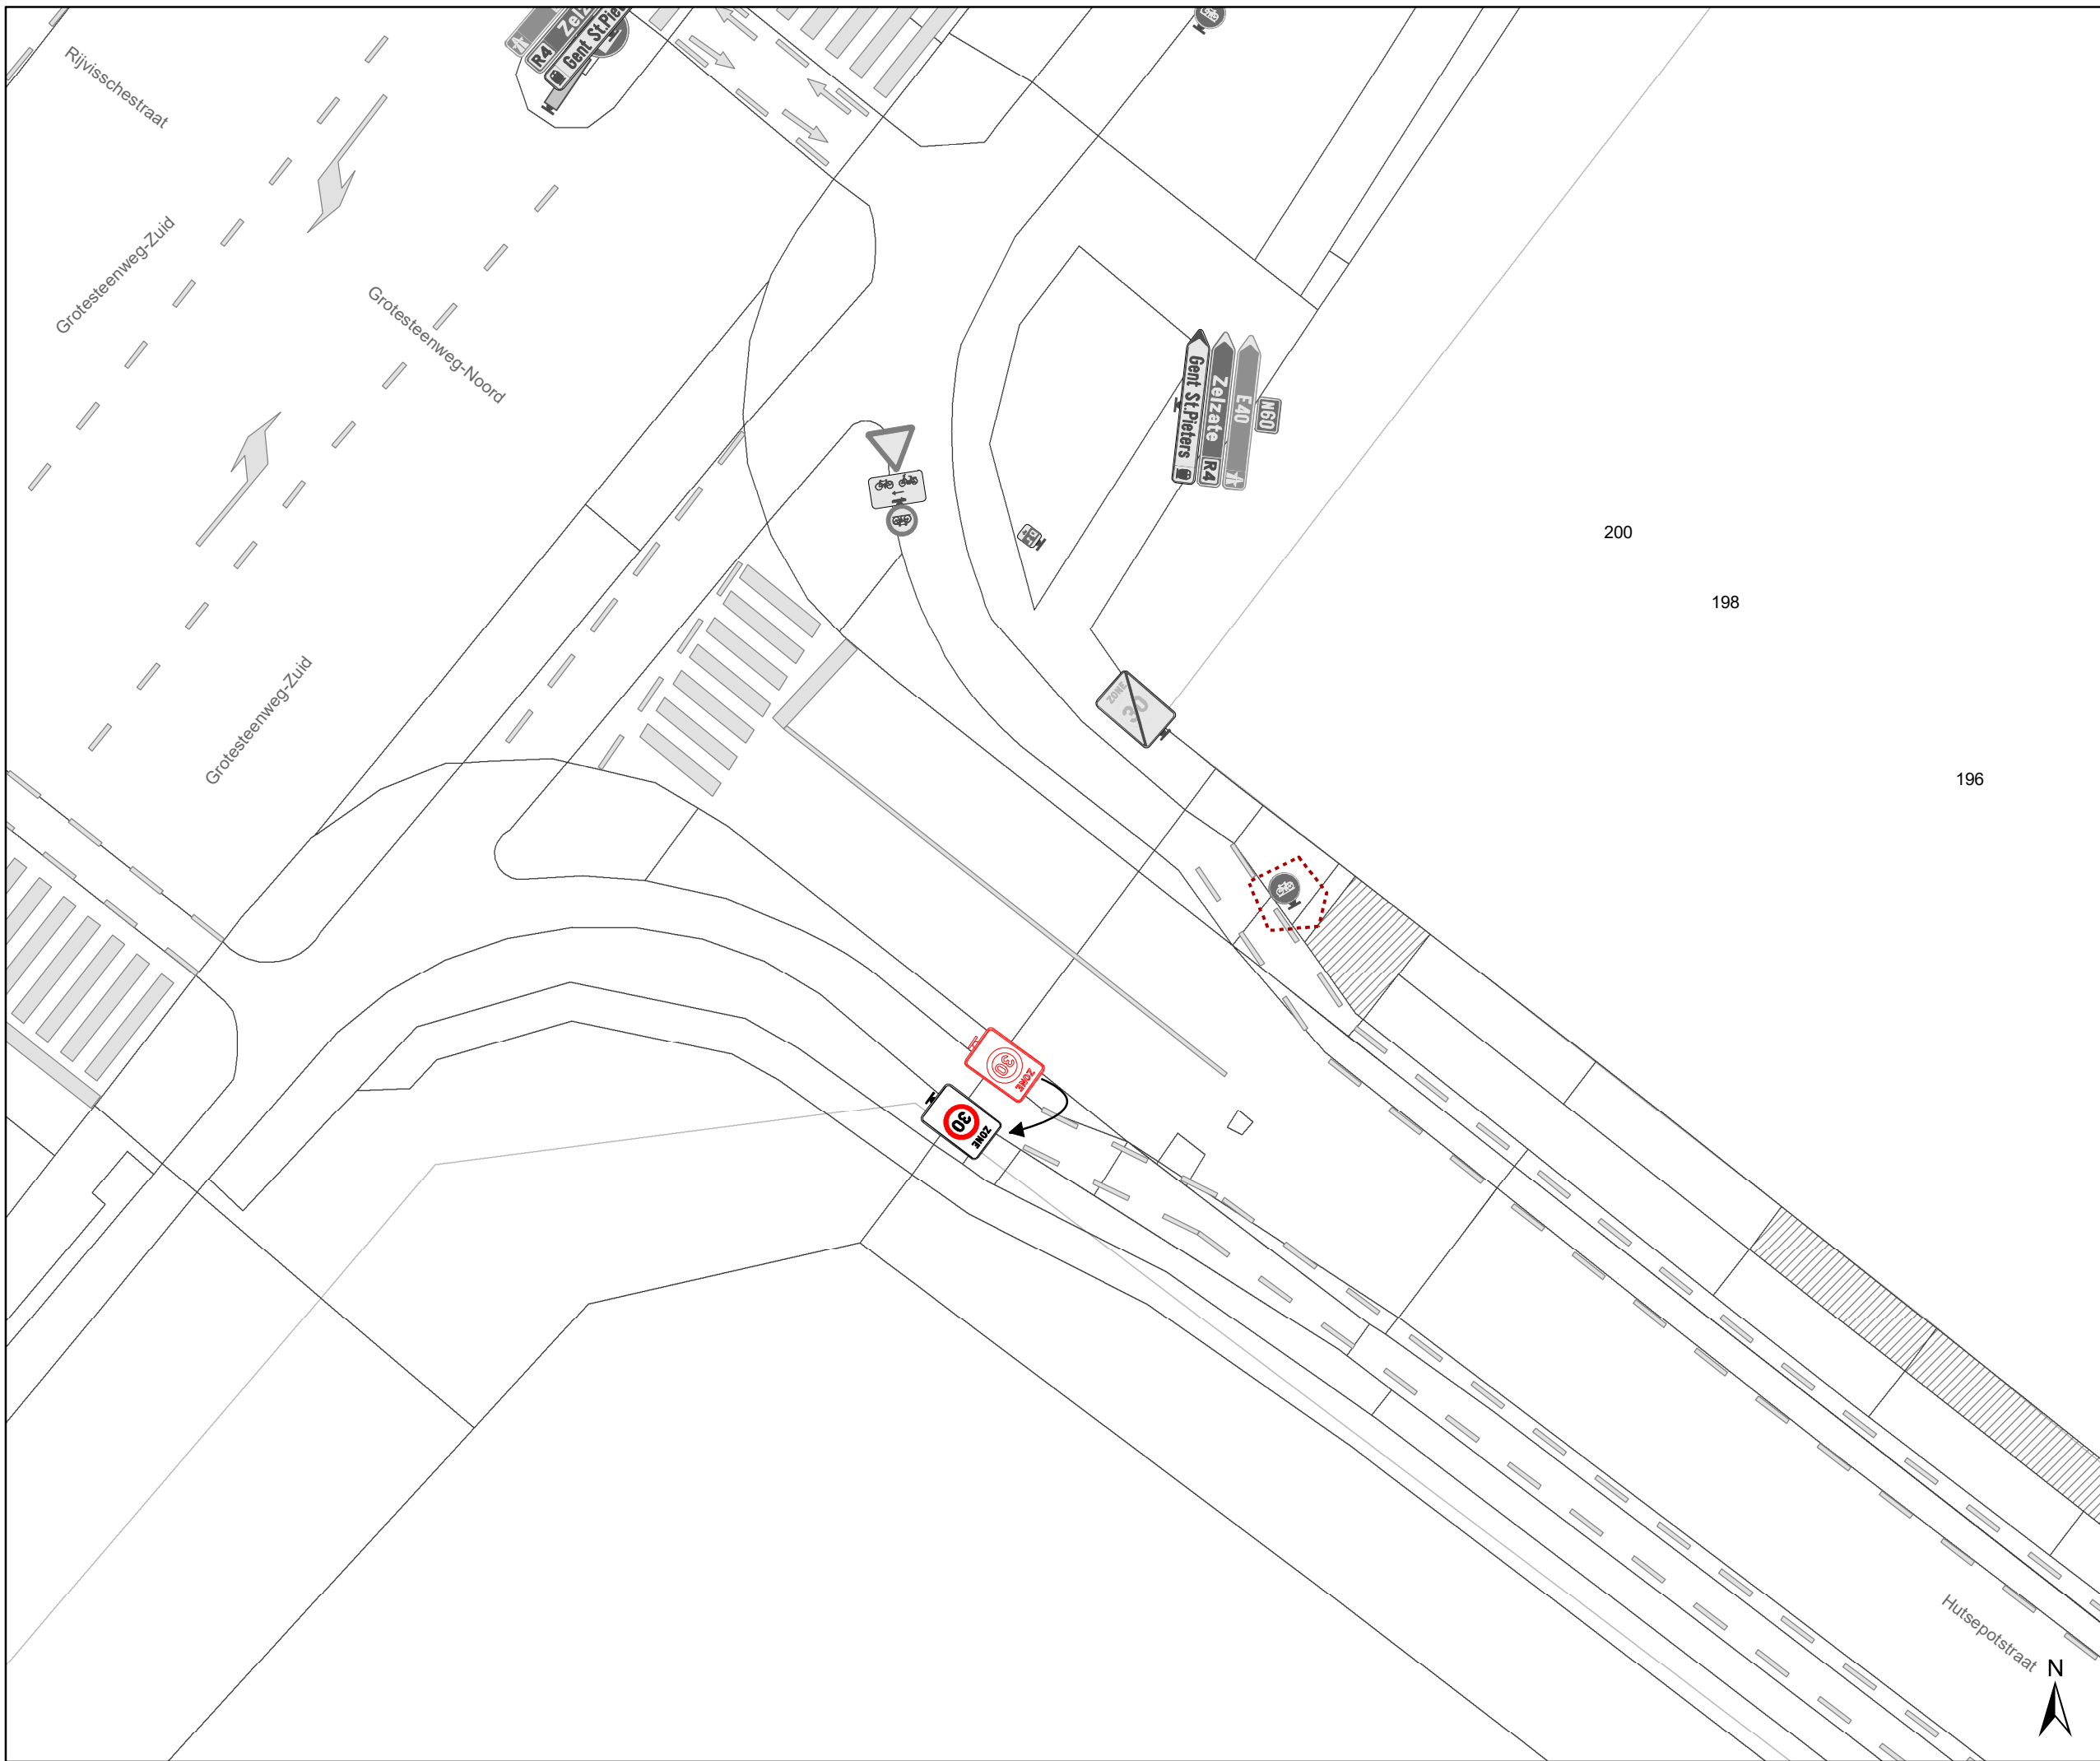




**Legende**

-  Bestaande verkeersborden
-  Geplande verkeersborden
-  Te verwijderen verkeersborden
-  Bestaande wegmarkeringen
-  Geplande wegmarkeringen
-  Te verwijderen wegmarkeringen

**Overige**

-  Ander gepland dossier (in voorbereiding bij MOBBED)
-  Uit te voeren door AWV

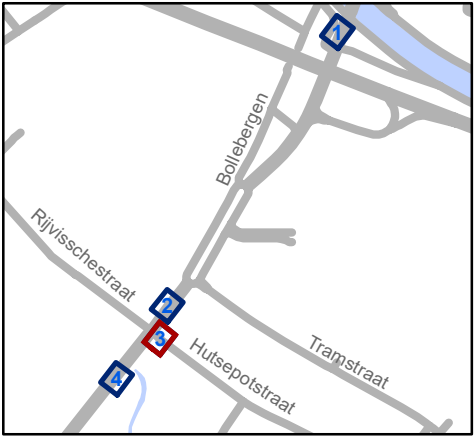


**gent:** Mobiliteitsbedrijf stad Gent  
Verkeerstechnische taken

**Grotesteenweg-Noord  
UPV**

Dossiernummer P-769431

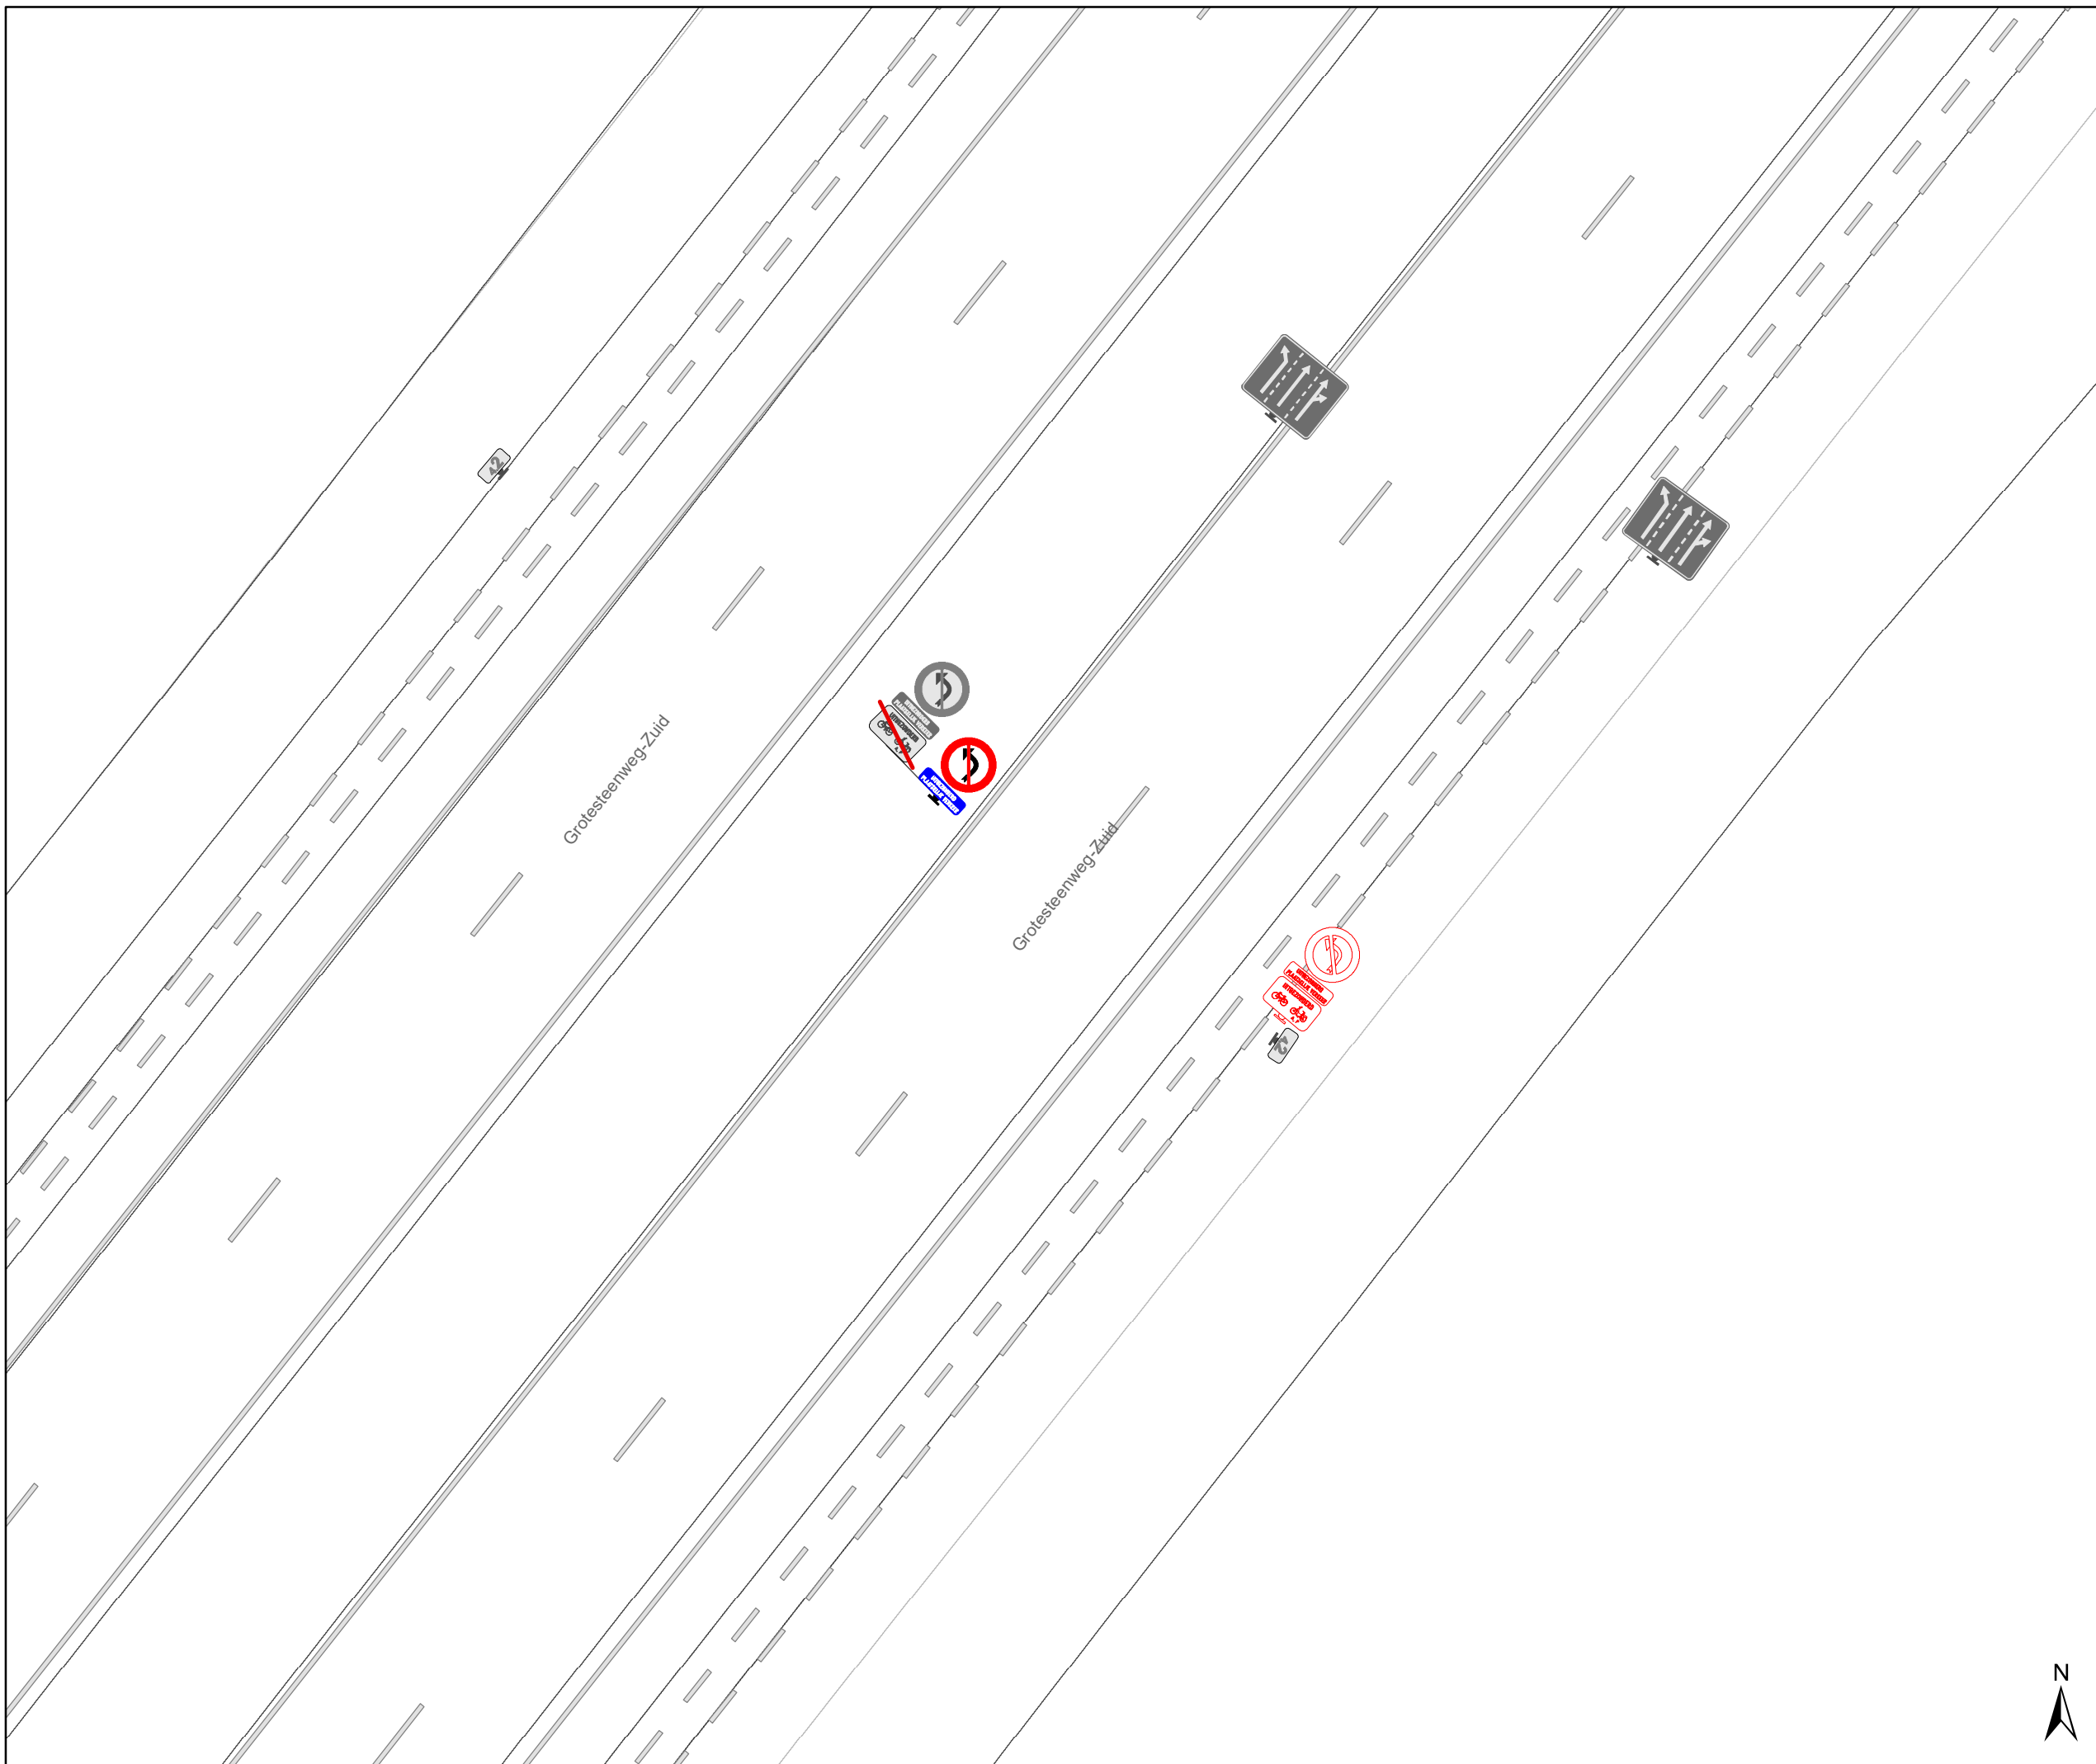

DATUM	SCHAAL	PLAN	P FORMAAT
20/08/2025	1/200	3/4	A3




# Legende

-  Bestaande verkeersborden
-  Geplande verkeersborden
-  Te verwijderen verkeersborden
-  Bestaande wegmarkeringen
-  Geplande wegmarkeringen
-  Te verwijderen wegmarkeringen

## Overige

-  Ander gepland dossier (in voorbereiding bij MOBBED)
-  Uit te voeren door AWV

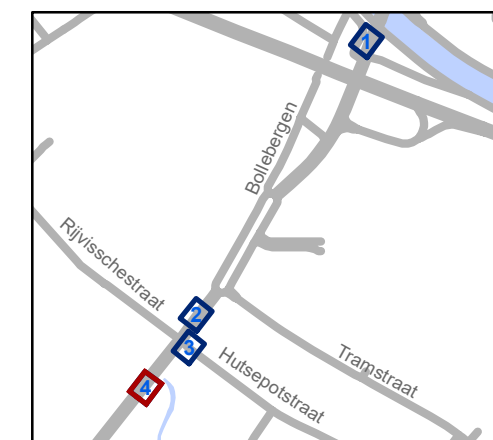

**gent:** Mobiliteitsbedrijf stad Gent  
Verkeerstechnische taken

## Grotesteenweg-Noord UPV

Dossinummer P-769431

DATUM	SCHAAL	PLAN	P FORMAAT
20/08/2025	1/200	4/4	A3

