



2025_CBS_07377 Nieuw aanvullend reglement van de politie op het wegverkeer - gemeenteweg- Ploegstraat- nieuwe verkeersmaatregelen - Vaststelling

Beslissing: Goedgekeurd in besloten vergadering van 28 augustus 2025

Zijn aanwezig bij de beslissing van dit punt:

Hafsa El-Bazioui, schepen-voorzitter; Astrid De Bruycker, schepen; Sofie Bracke, schepen; Joris Vandenbroucke, schepen; Bram Van Braeckvelt, schepen; Burak Nalli, schepen; Filip Watteeuw, schepen; Christophe Peeters, schepen
Mieke Hullebroeck, algemeen directeur

Bevoegd: Joris Vandenbroucke

Betrokken: Mathias De Clercq

Juridisch kader

De volgende bepalingen zijn van toepassing inzake de bevoegdheid:

- De Nieuwe Gemeentewet 24 juni 1988, artikel 119;
- Het Decreet van 16 mei 2008 betreffende de aanvullende reglementen op het wegverkeer en de plaatsing en bekostiging van verkeerstekens, artikel 5, § 1, 2e lid;
- Het Decreet over het lokaal bestuur van 22 december 2017, artikel 41, 2°;
- Het gemeenteraadsbesluit van 15 december 2015, houdende de delegatie van de vaststellingsbevoegdheid inzake gemeentelijke aanvullende reglementen op het wegverkeer.

De beslissing wordt genomen op grond van:

- Wet betreffende de politie over het wegverkeer, gecoördineerd bij Koninklijk Besluit van 16 maart 1968;
- Decreet van 16 mei 2008 betreffende de aanvullende reglementen op het wegverkeer en de plaatsing en bekostiging van de verkeerstekens;
- Koninklijk Besluit van 1 december 1975 houdende algemeen reglement op de politie van het wegverkeer en van het gebruik van de openbare weg;
- Ministerieel Besluit van 11 oktober 1976 waarbij de minimumafmetingen en de bijzondere plaatsingsvoorwaarden van de verkeerstekens worden bepaald;
- Uitvoeringsbesluit van 23 januari 2009 betreffende de aanvullende reglementen op het wegverkeer en de plaatsing en bekostiging van de verkeerstekens;
- Omzendbrief MOB/2009/1 van 3 april 2009;

- Het reglement houdende de voorwaarden tot het toekennen van parkeerplaatsen voor personen met een handicap, goedgekeurd in de gemeenteraad van 25 april 2016.

Motivering

- De nieuwe maatregel kadert binnen een integrale heraanleg en omvat de invoer van het statuut woonerf.
- Bij collegebesluit van 18 april 2024 werden volgende verkeersmaatregelen getroffen: er wordt een parkeerverbod aangeduid met gele onderbroken strepen ter hoogte van huisnummers 3 t/m 5. Dit als nazorgmaatregel van de heraanleg Jozef Vervaenestraat. In kader van het ontwerp van de heraanleg is het niet de bedoeling dat op deze locatie nog geparkeerd wordt. Tevens wordt de signalisatie ter hoogte van de fietsenstallingen verwijderd wegens overbodig.
- Bij collegebesluit van 25 mei 2023 werd als maatregel de onderborden bij het eenrichtingsverkeer C1 en F19 naar respectievelijk M11 en M17 gewijzigd. Speedpedelecs worden zoveel mogelijk gelijk gesteld met fietsen in straten met beperkt éénrichtingsverkeer, door het gebruik van de onderborden M11 en M17, waardoor zij ook in beide richtingen mogen rijden. Bromfietsen klasse A en B verlenen we geen uitzondering, omdat het mobiliteitsbeleid van Gent vooral actieve vervoerswijzen stimuleert. Bovendien vormen bromfietsen klasse B door hun combinatie van een hogere snelheid met een hogere massa een potentieel gevaar voor andere weggebruikers en hebben ze een grotere impact bij een ongeval.

Bijgevoegde bijlage(n):

- Aanvullend Reglement Ploegstraat Dossier P765803 (deel van de beslissing)
- Signalisatieplan Ploegstraat Dossier P765803 (deel van de beslissing)

Beslissing

Beslist het volgende:

Artikel 1:

Heft op het aanvullend reglement van de politie op het wegverkeer betreffende de gemeenteweg Ploegstraat, goedgekeurd in zitting van 18 april 2024, van zodra het nieuwe reglement in werking treedt.

Artikel 2:

Stelt vast het bijgevoegd aanvullend reglement van de politie op het wegverkeer en het signalisatieplan betreffende de gemeenteweg Ploegstraat.

2025_CBS_07377 - Nieuw aanvullend reglement van de politie op het wegverkeer - gemeenteweg- Ploegstraat- nieuwe verkeersmaatregelen

Aanvullend reglement van de politie op het wegverkeer - gemeenteweg – Ploegstraat

Vastgesteld in het College van Burgemeester en Schepenen van 28 augustus 2025

Bekendgemaakt op 29 augustus 2025

Geldig vanaf 3 september 2025

Referentienummer 2025_CBS_07377

Reglement

Artikel 1.

Op de Ploegstraat ter hoogte van het kruispunt met de Jozef Vervaenestraat geldt de bestuurders moeten voorrang verlenen aan iedere bestuurder die rijdt op de openbare weg of de rijbaan die ze oprijden.

Dit wordt aangeduid door verkeerstekens:

- Verkeersbord B1

Artikel 2.

Op de Ploegstraat vanaf het kruispunt met de Walstraat tot het kruispunt met de Jozef Vervaenestraat in de richting van Jozef Vervaenestraat geldt: verboden rijrichting voor iedere bestuurder; de maatregel geldt niet voor fietsers en bestuurders van speed pedelecs. In de tegenovergestelde richting geldt: toegelaten rijrichting op de openbare weg met eenrichtingsverkeer; fietsers en bestuurders van speed pedelecs mogen in de twee richtingen rijden.

Dit wordt aangeduid door verkeerstekens:

- C1
- M11
- F19
- M17

Artikel 3.

Op de Ploegstraat, vanaf het kruispunt met de Jozef Vervaenestraat tot het kruispunt met de Walstraat geldt het (woon)erf wordt afgebakend. Het begin van het (woon)erf wordt aangeduid; ook het einde van het (woon)erf wordt aangeduid.

Dit wordt aangeduid door verkeerstekens:

- Verkeersbord F12b
- Verkeersbord F12a


Artikel 4.

Op de Ploegstraat aan de zijde van de even huisnummers geldt: voertuigen moeten parkeren binnen de afgebakende plaatsen.

Dit wordt aangeduid door verkeerstekens:


- WM77.5

(einde reglement)

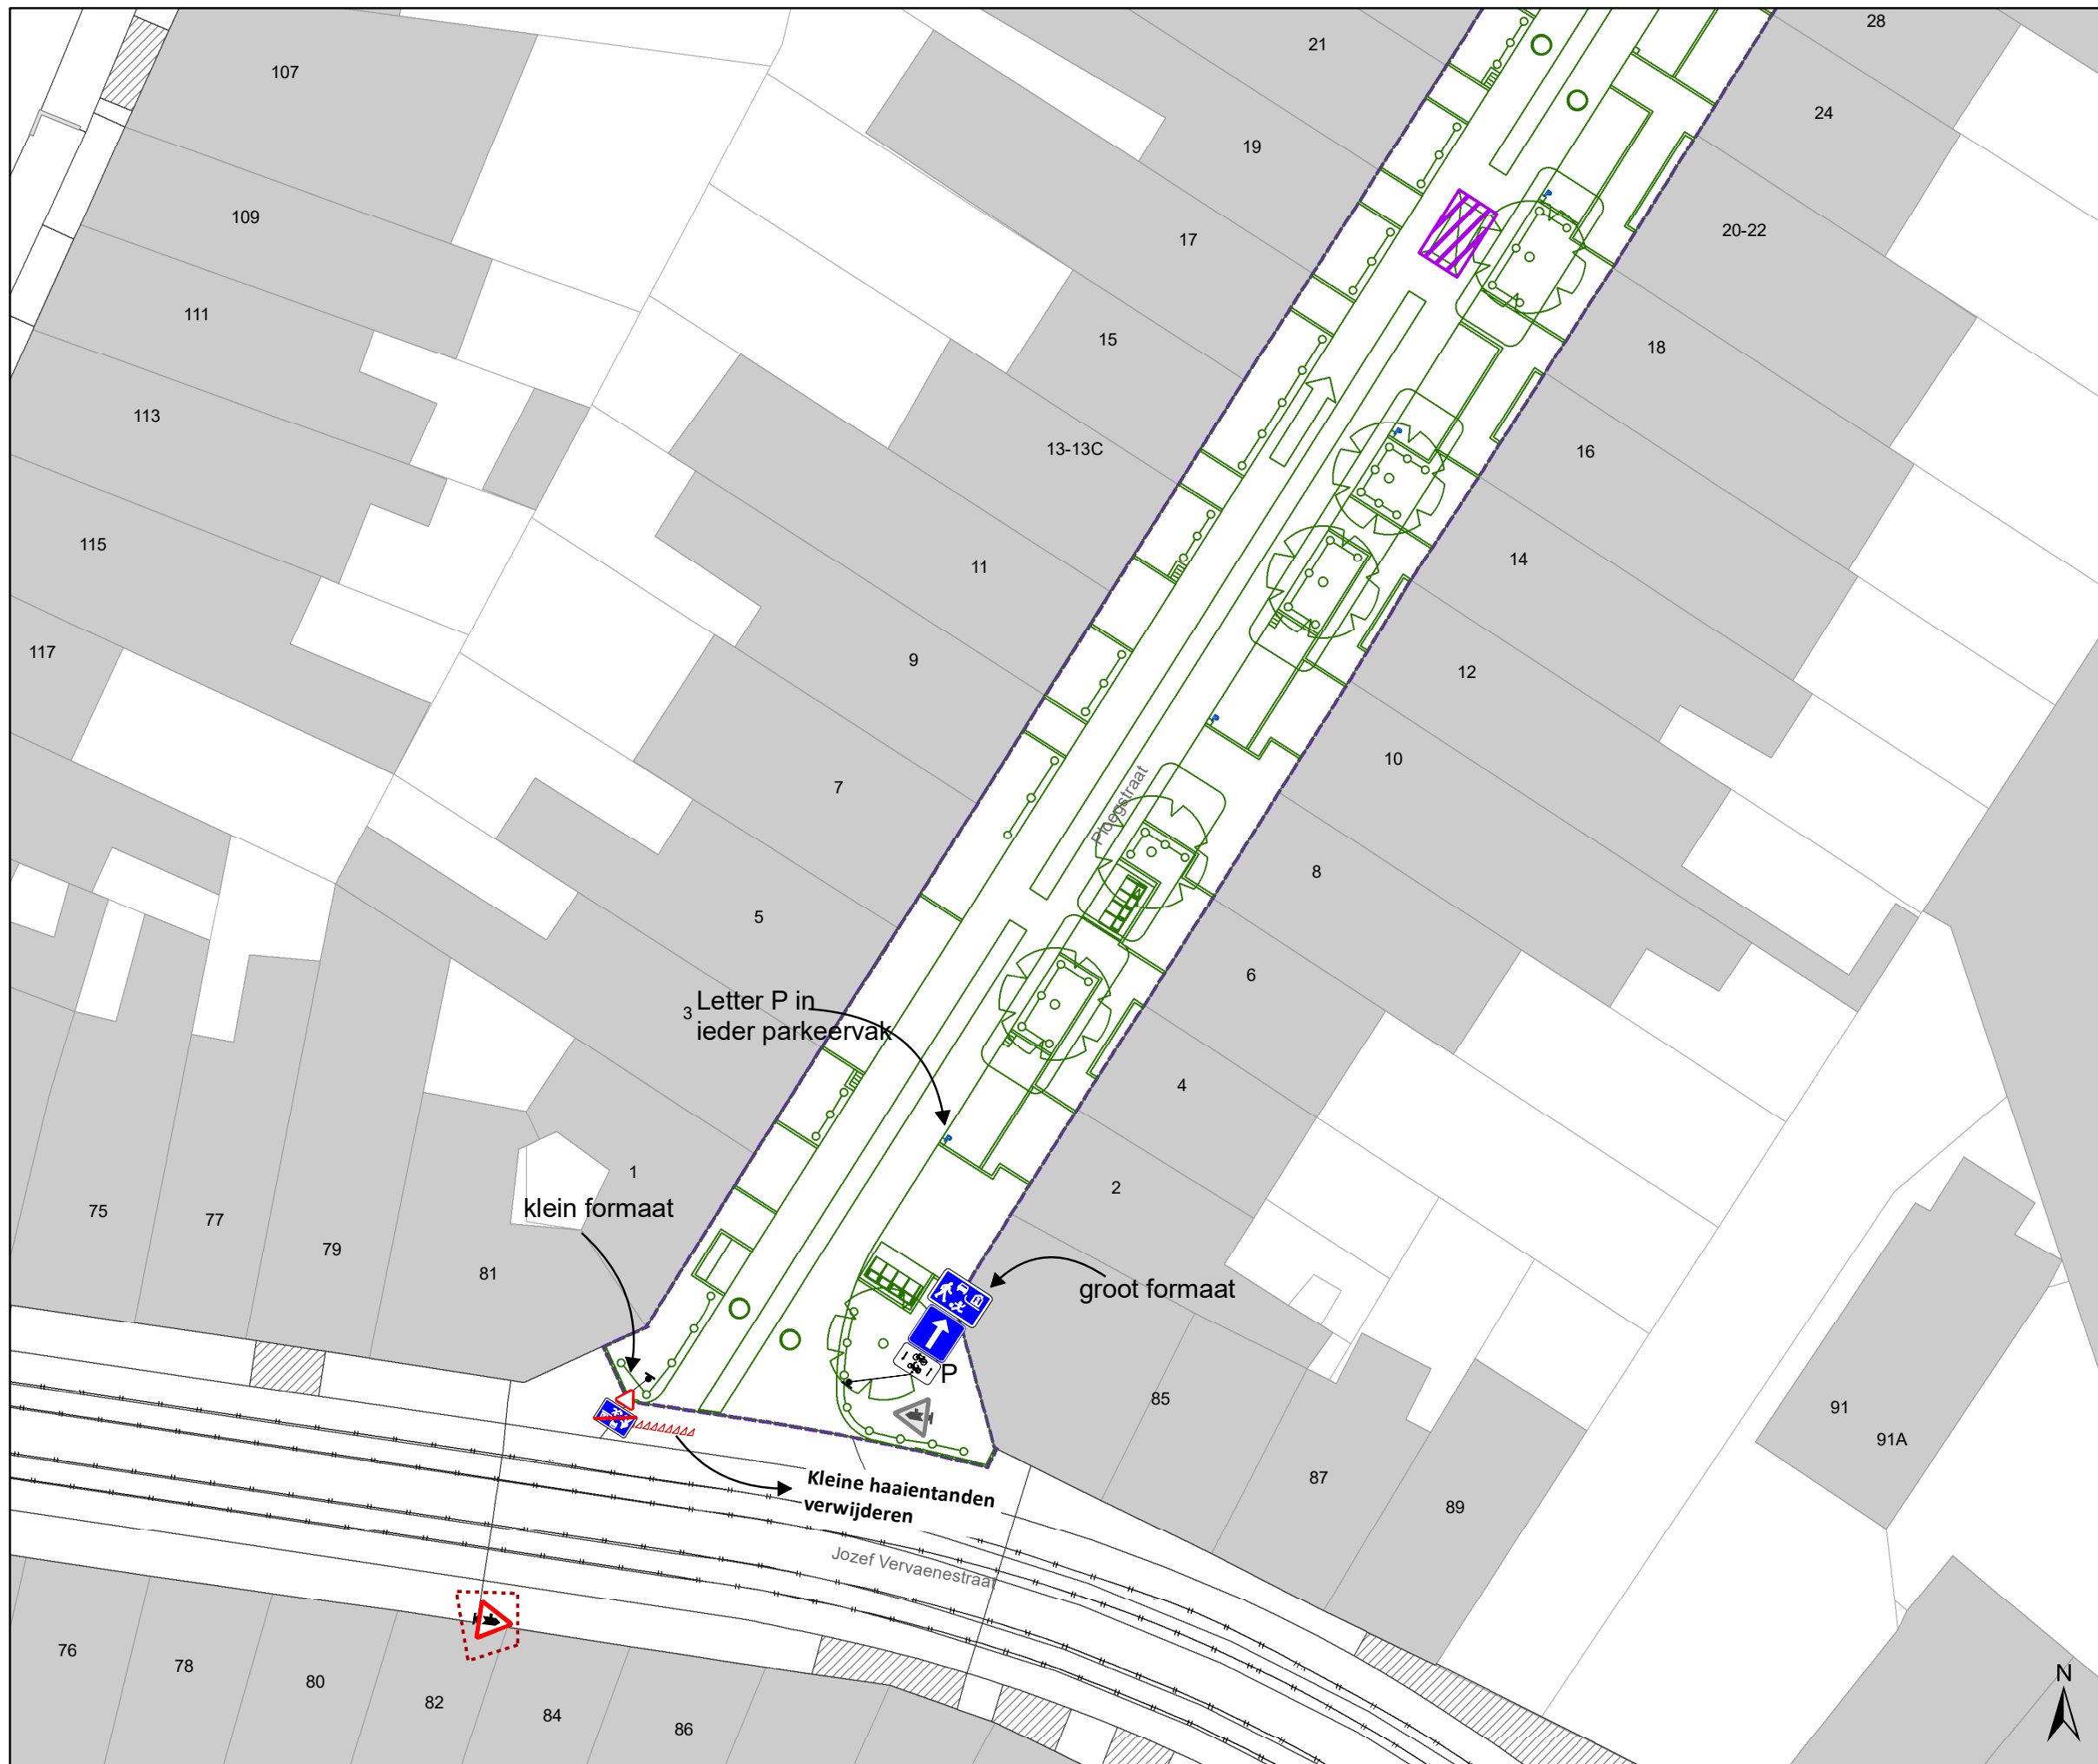

Legende

- Bestaande verkeersborden
- Geplande verkeersborden
- Bestaande wegmarkeringen
- Geplande wegmarkeringen
- Rijbaankussen gepland
- Ontwerp heraanleg
- Ander gepland dossier (in voorbereiding bij MOBBED)
- Grens werken - IKZ heraanleg

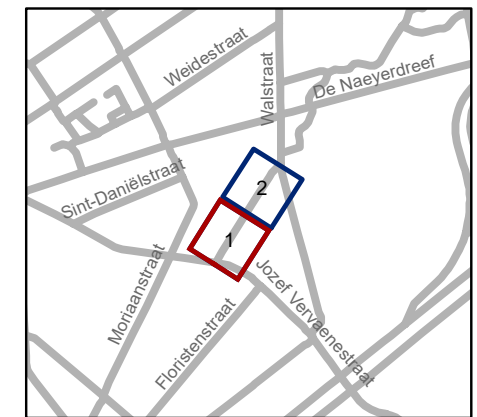


gent: Mobiliteitsbedrijf stad Gent
Verkeerstechnische taken

**Ploegstraat
definitief heraanlegplan**


Dossiernummer P-765803

DATUM	SCHAAL	PLAN	P FORMAAT
6/08/2025	1/250	1/2	A3

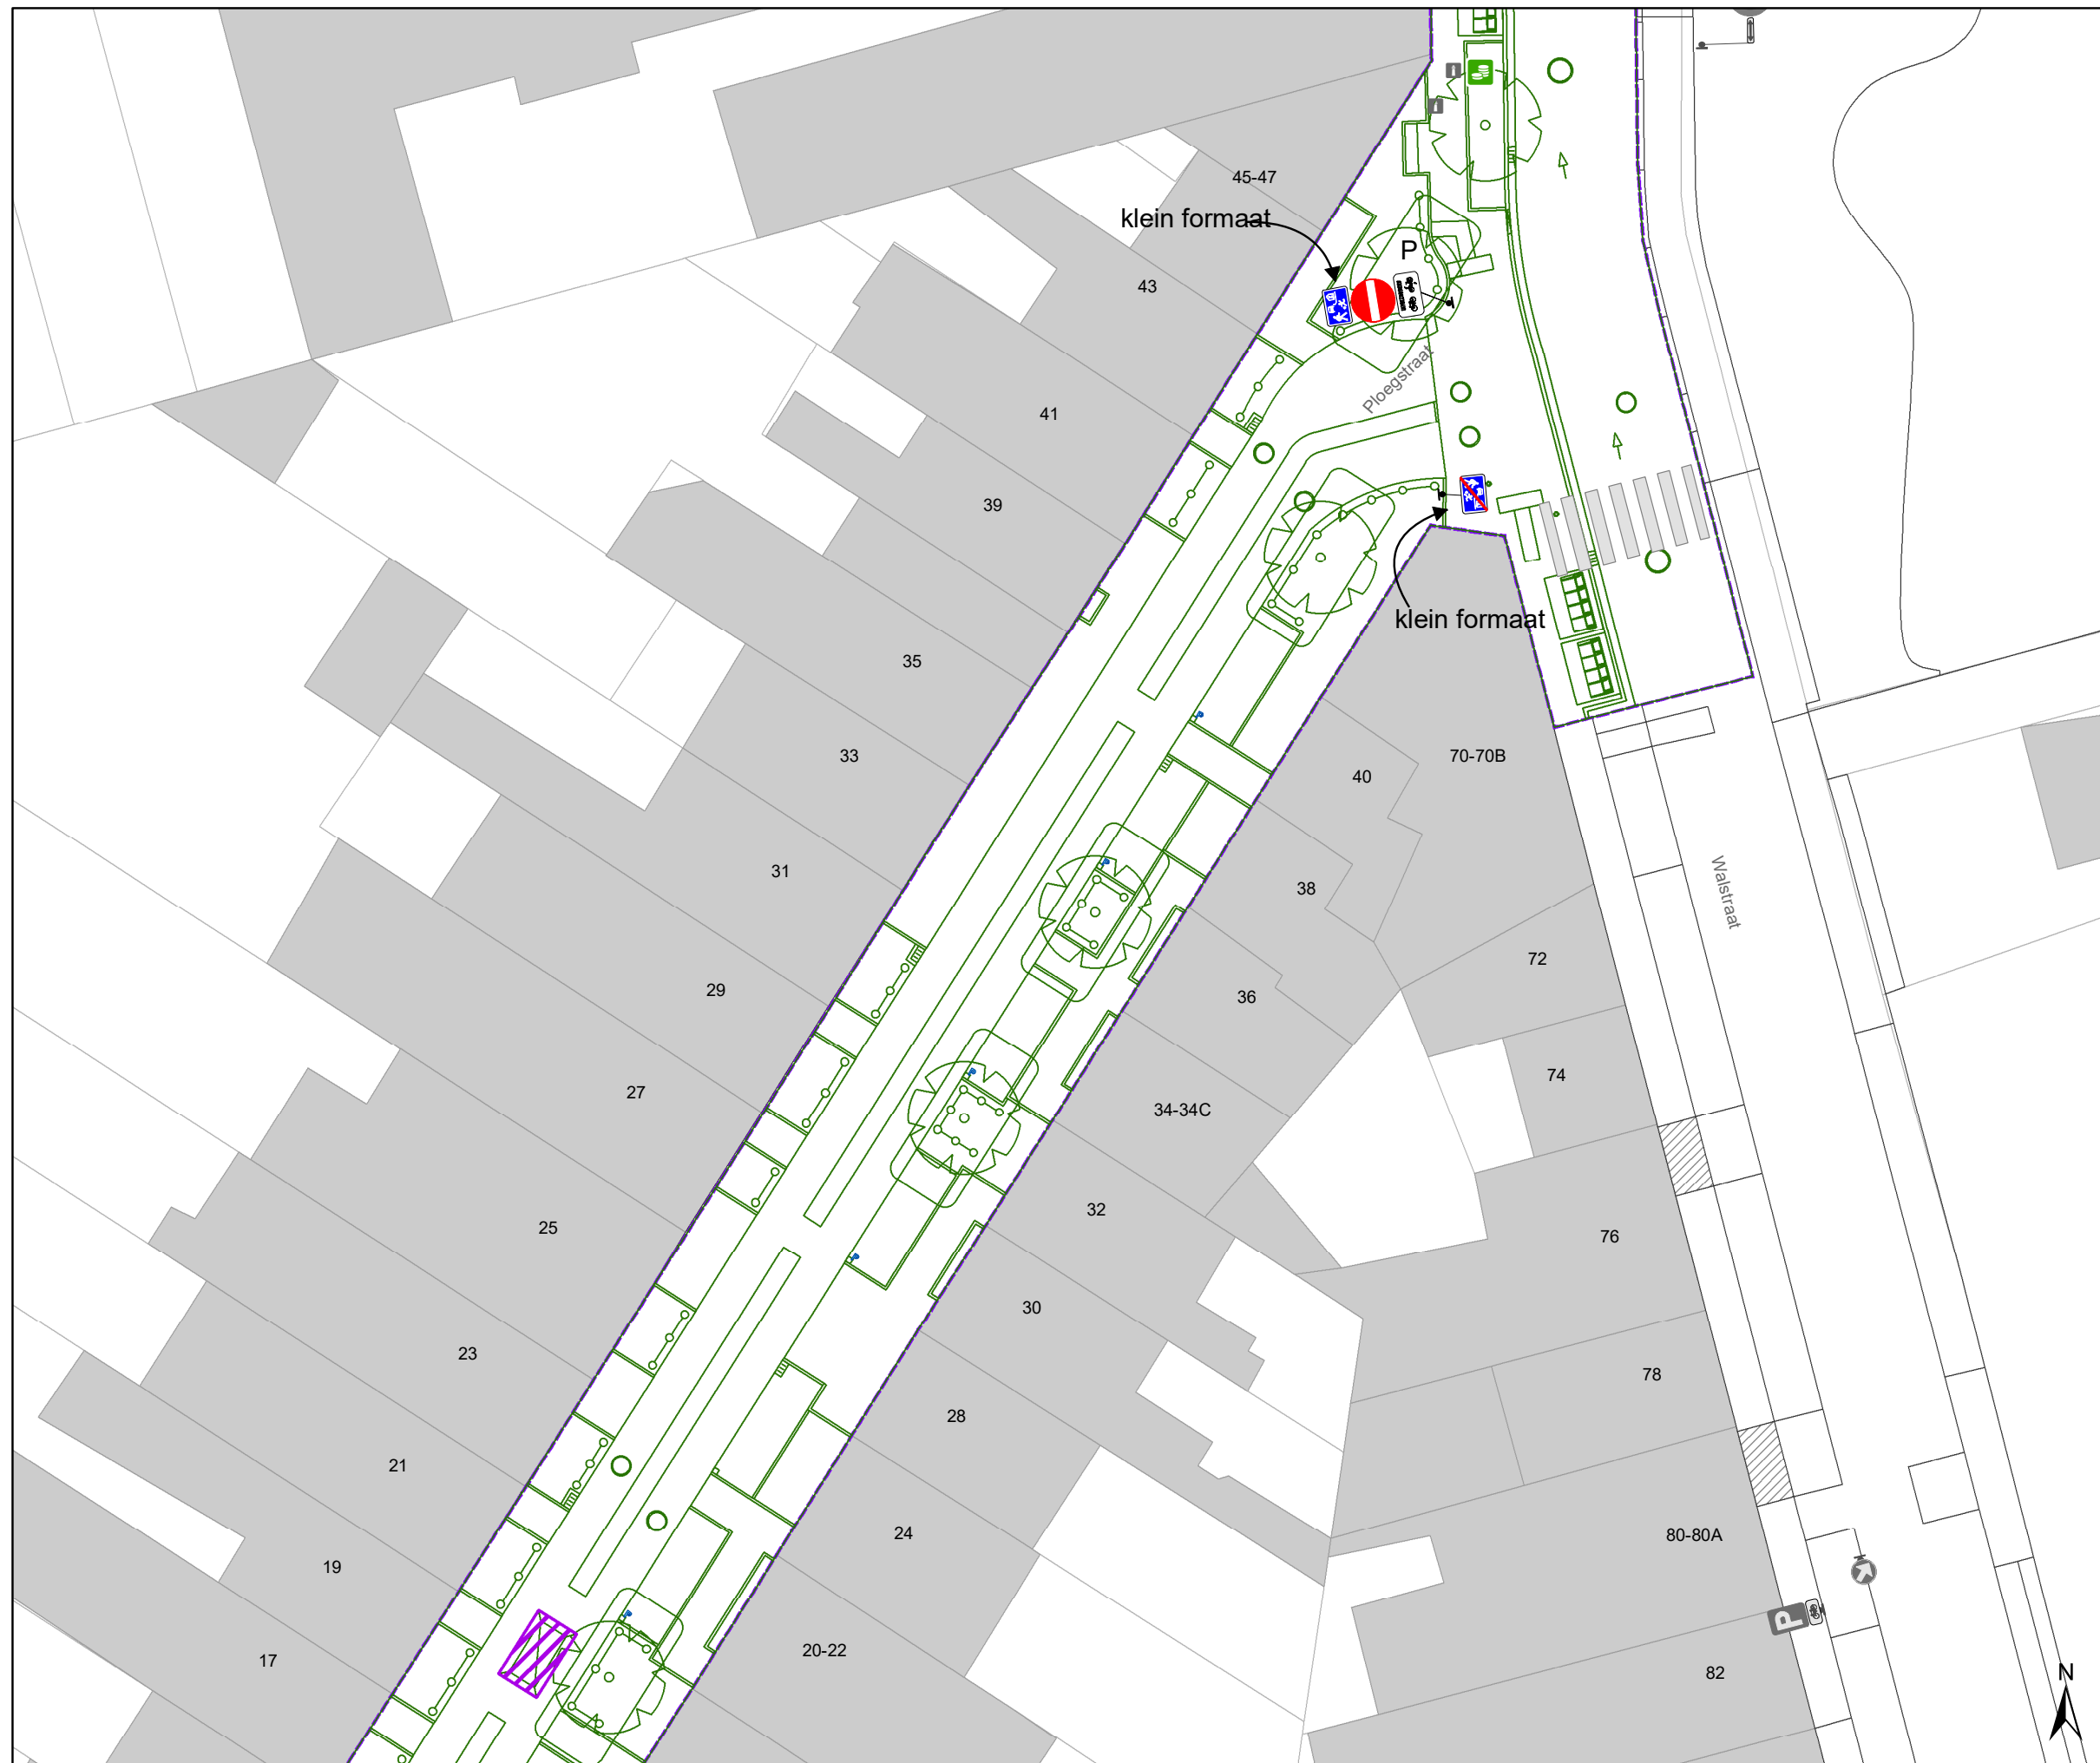

Legende

-  Bestaande verkeersborden
-  Geplande verkeersborden
-  Bestaande wegmarkeringen
-  Geplande wegmarkeringen
-  Rijbaankussen gepland
-  Ontwerp heraanleg
-  Ander gepland dossier (in voorbereiding bij MOBBED)
-  Grens werken - IKZ heraanleg

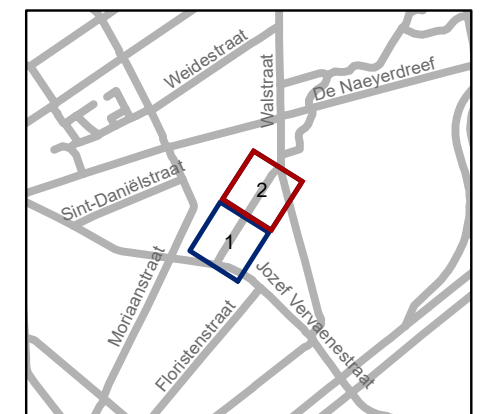

gent: Mobiliteitsbedrijf stad Gent
Verkeerstechnische taken

**Ploegstraat
definitief heraanlegplan**

Dossiernummer P-765803

DATUM	SCHAAL	PLAN	P FORMAAT
6/08/2025	1/250	2/2	A3