


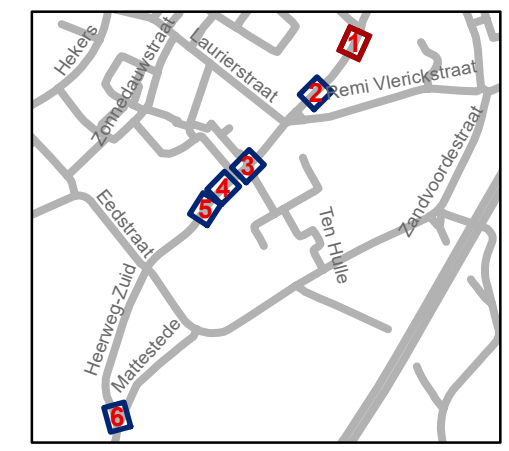
Legende

-  Bestaande verkeersborden
-  Geplande verkeersborden
-  Te verwijderen verkeersborden
-  Bestaande wegmarkeringen
-  Geplande wegmarkeringen
-  Te verwijderen wegmarkeringen

Overige

-  Ander gepland dossier (in voorbereiding bij MOBBD)

Te verplaatsen E1 steunen (indien mogelijk) op 30cm van fietspad plaatsen).




gent: Mobiliteitsbedrijf stad Gent
Verkeerstechnische taken

Heerweg-Zuid Optimalisaties


Dossiernummer P-768121

DATUM	SCHAAL	PLAN	P FORMAAT
8/08/2025	1/200	1/7	A3




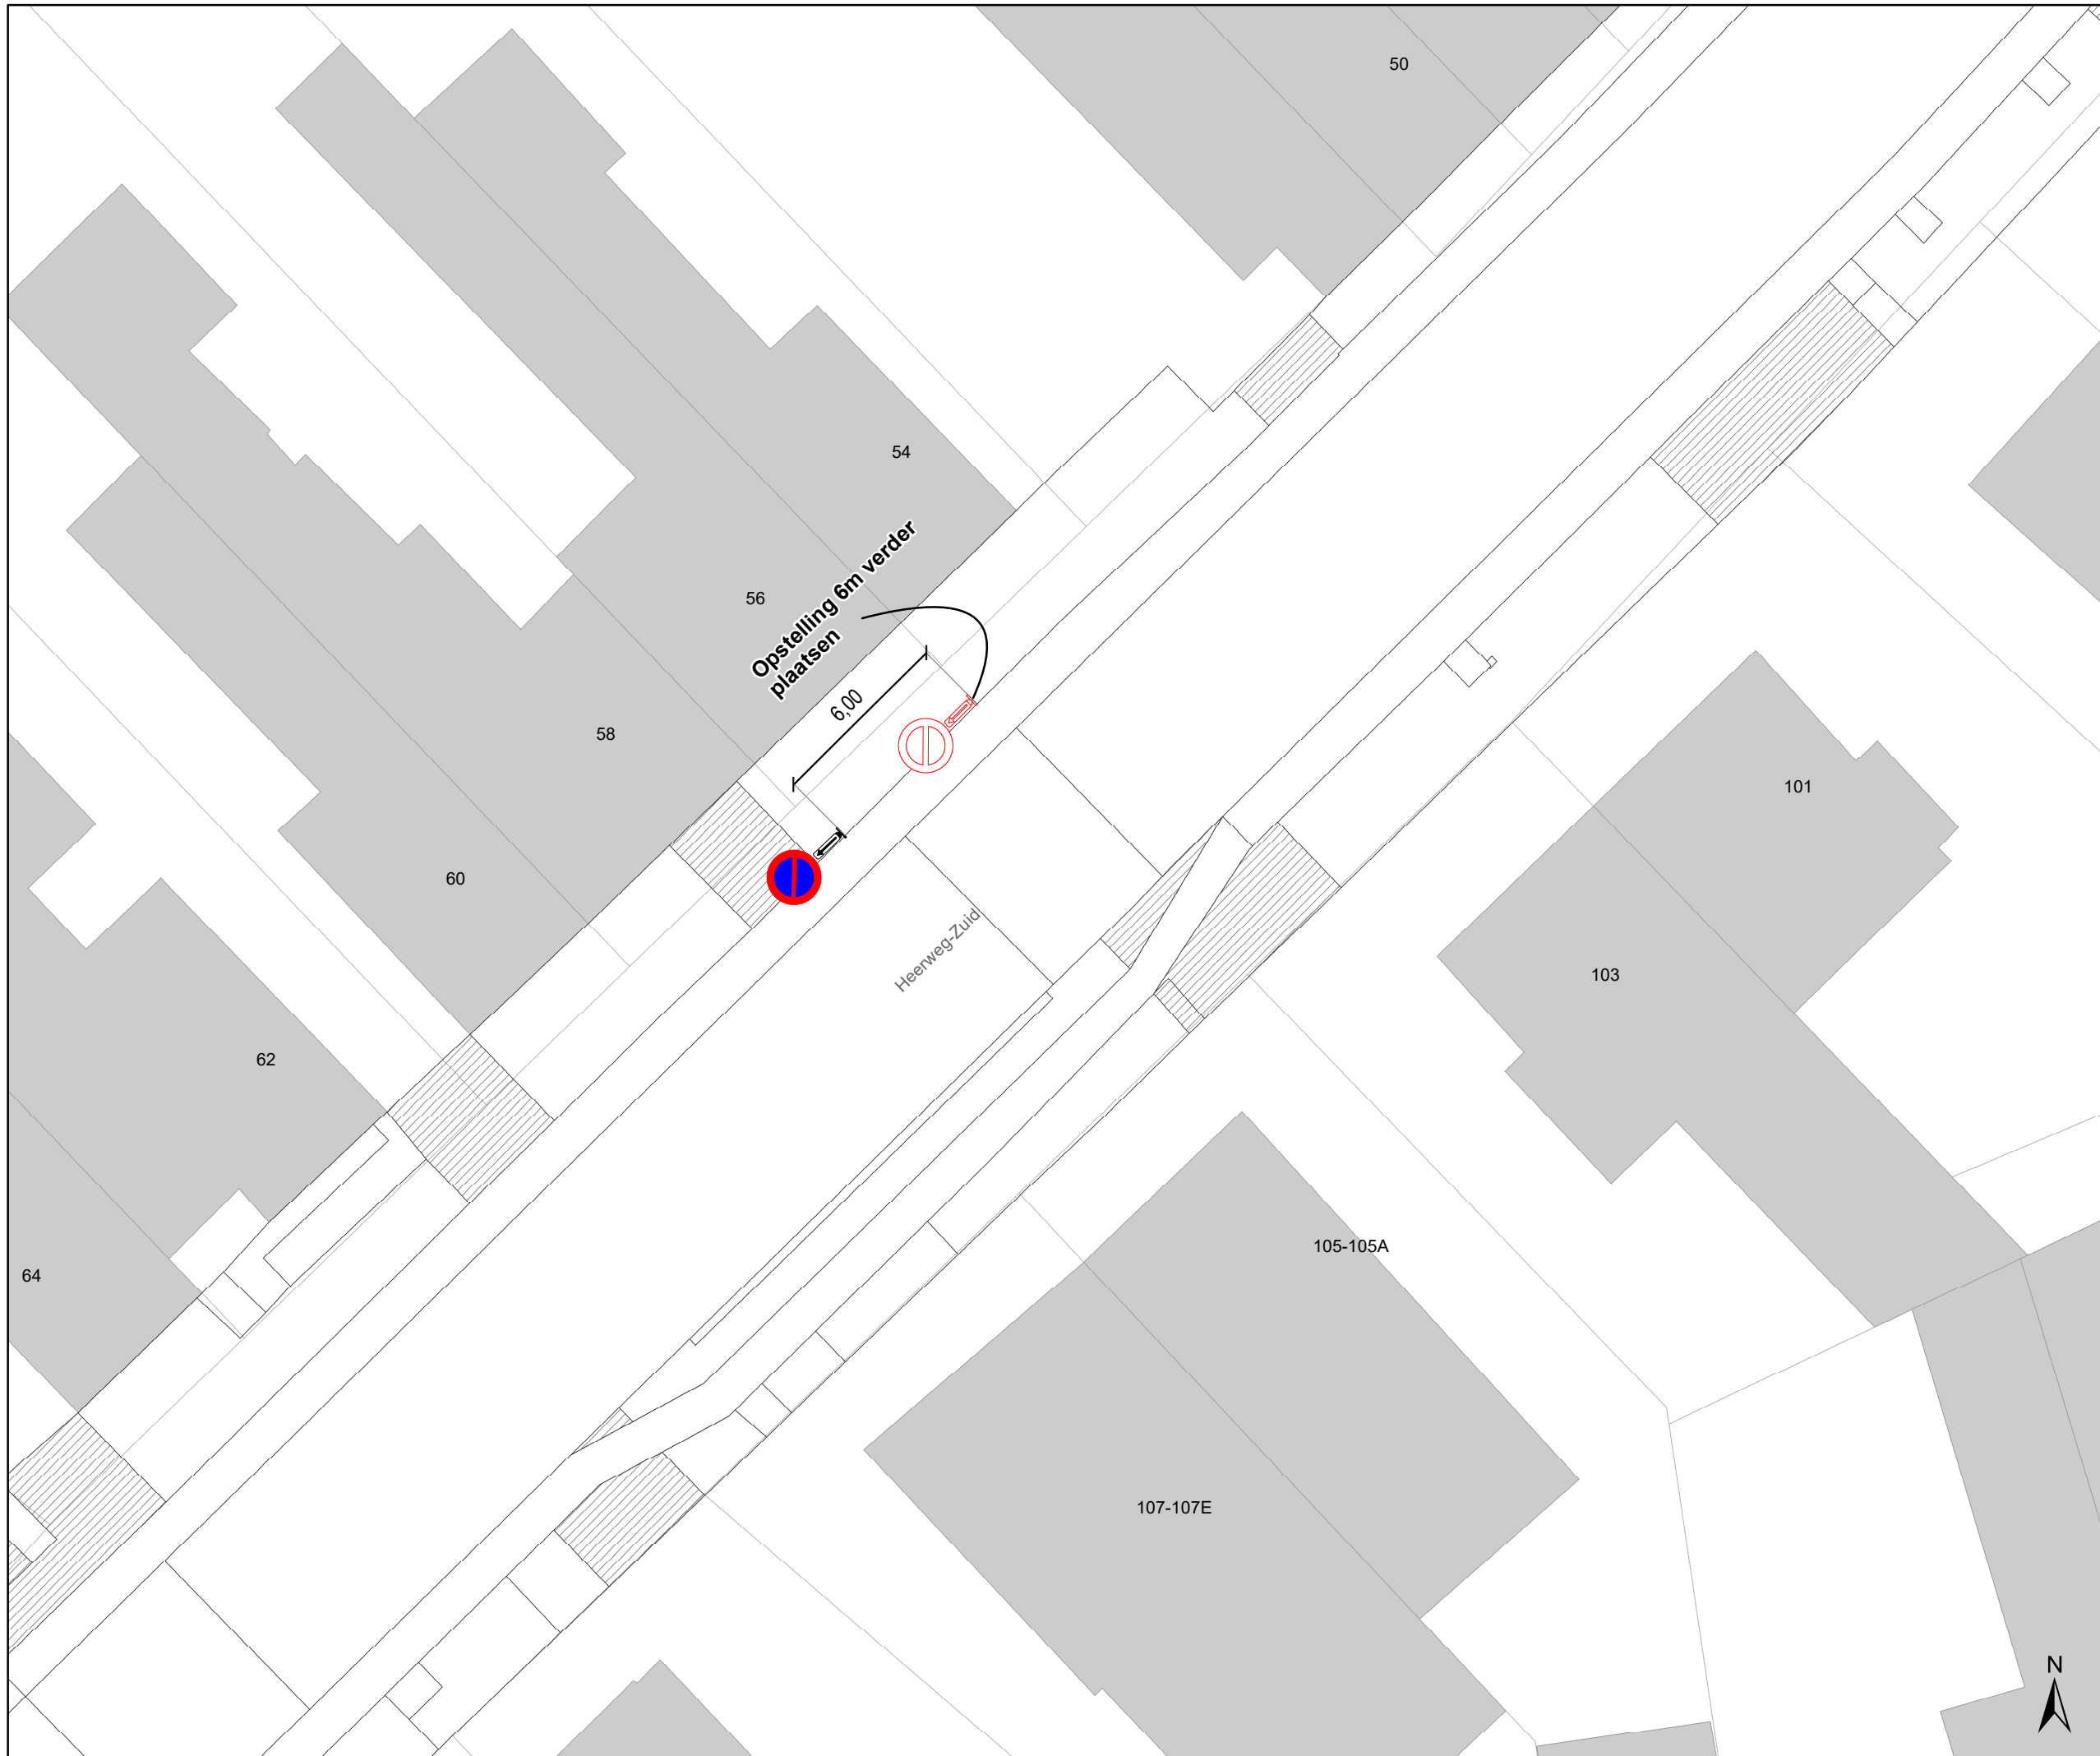

- ### Legende
-  Bestaande verkeersborden
 -  Geplande verkeersborden
 -  Te verwijderen verkeersborden
 -  Bestaande wegmarkeringen
 -  Geplande wegmarkeringen
 -  Te verwijderen wegmarkeringen

- ### Overige
-  Ander gepland dossier (in voorbereiding bij MOBBED)

Te verplaatsen E1 steunen (indien mogelijk) op 30cm van fietspad plaatsen).

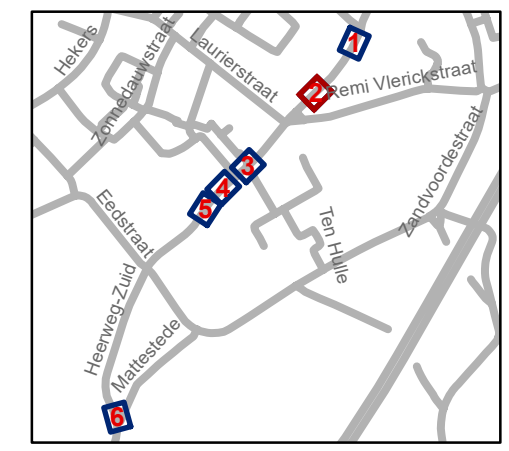


gent: Mobiliteitsbedrijf stad Gent
Verkeerstechnische taken

Heerweg-Zuid Optimalisaties

Dossiernummer P-768121

DATUM	SCHAAL	PLAN	P.FORMAAT
8/08/2025	1/200	2/7	A3



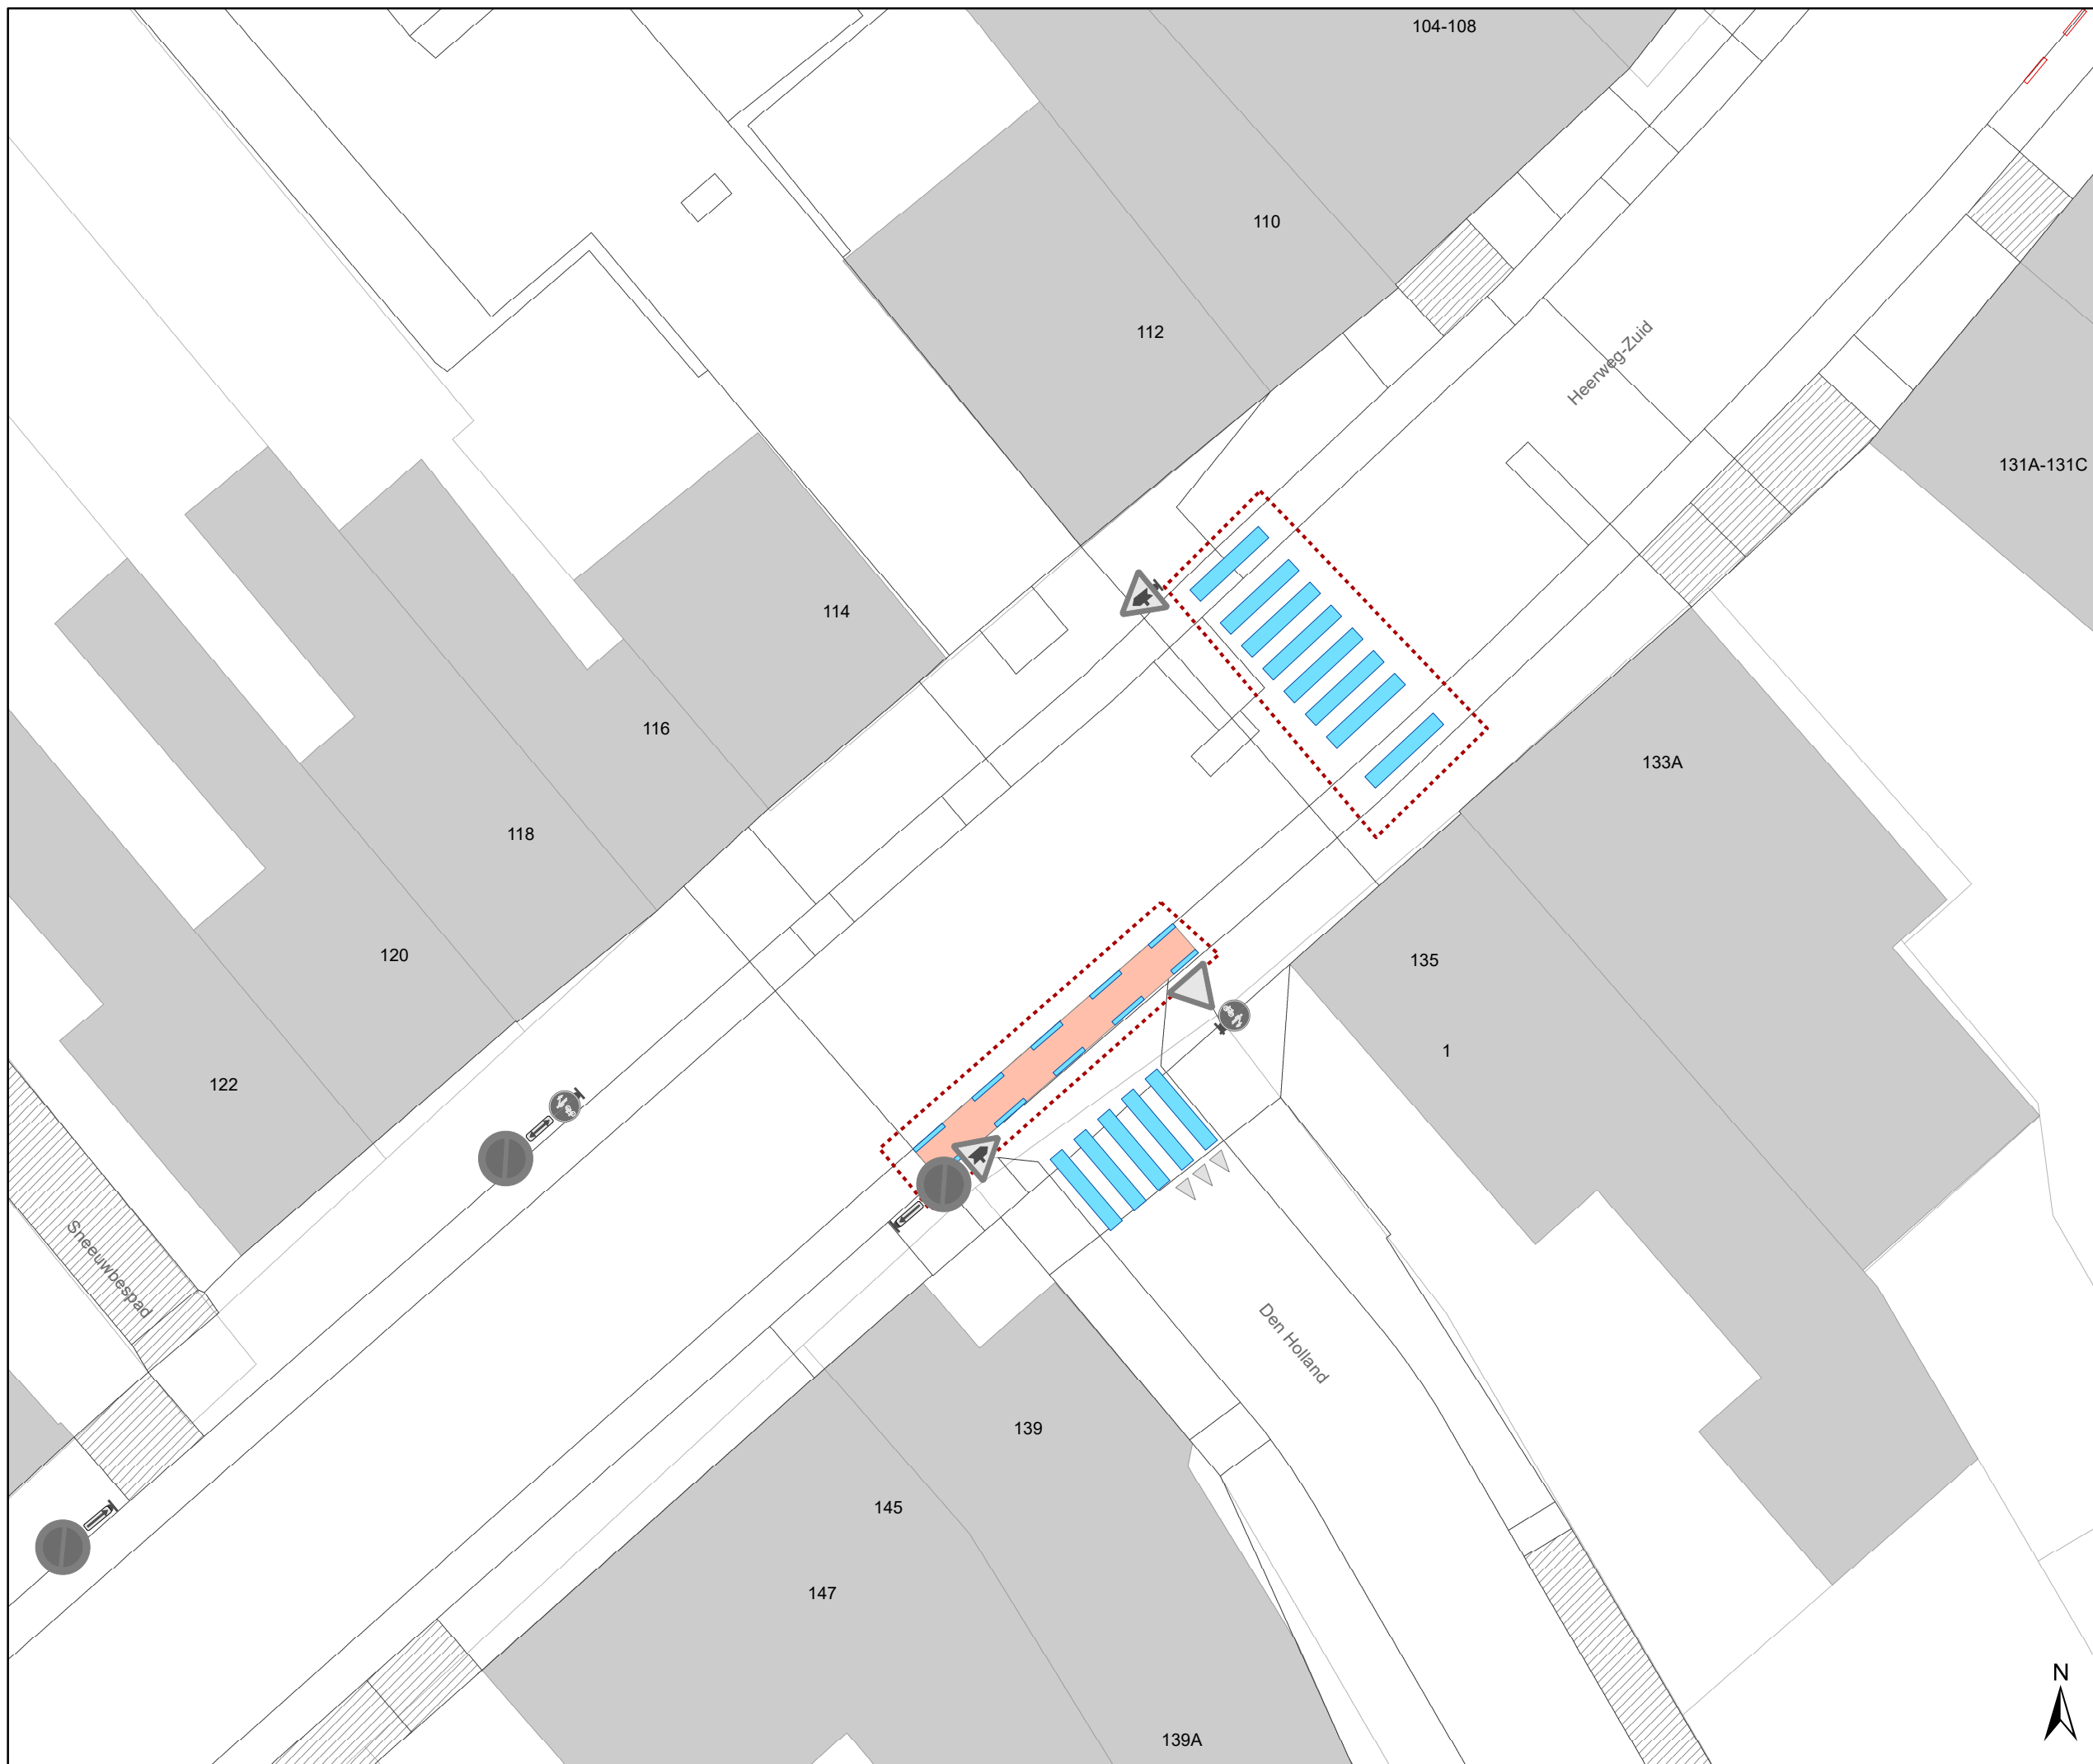


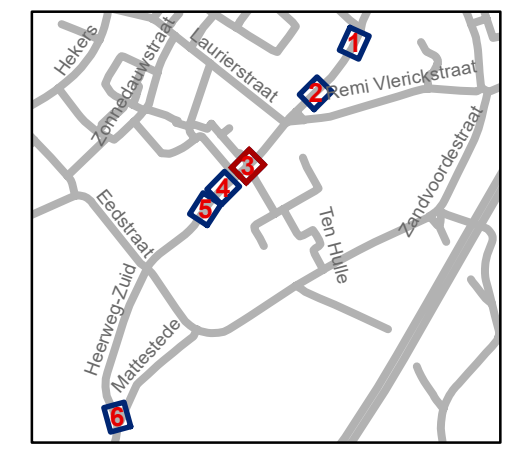
Legende

-  Bestaande verkeersborden
-  Geplande verkeersborden
-  Te verwijderen verkeersborden
-  Bestaande wegmarkeringen
-  Geplande wegmarkeringen
-  Te verwijderen wegmarkeringen

Overige

-  Ander gepland dossier (in voorbereiding bij MOBBED)

Te verplaatsen E1 steunen (indien mogelijk op 30cm van fietspad plaatsen).




gent: Mobiliteitsbedrijf stad Gent
Verkeerstechnische taken

Heerweg-Zuid Optimalisaties


Dossiernummer P-768121

DATUM	SCHAAL	PLAN	P FORMAAT
8/08/2025	1/200	3/7	A3

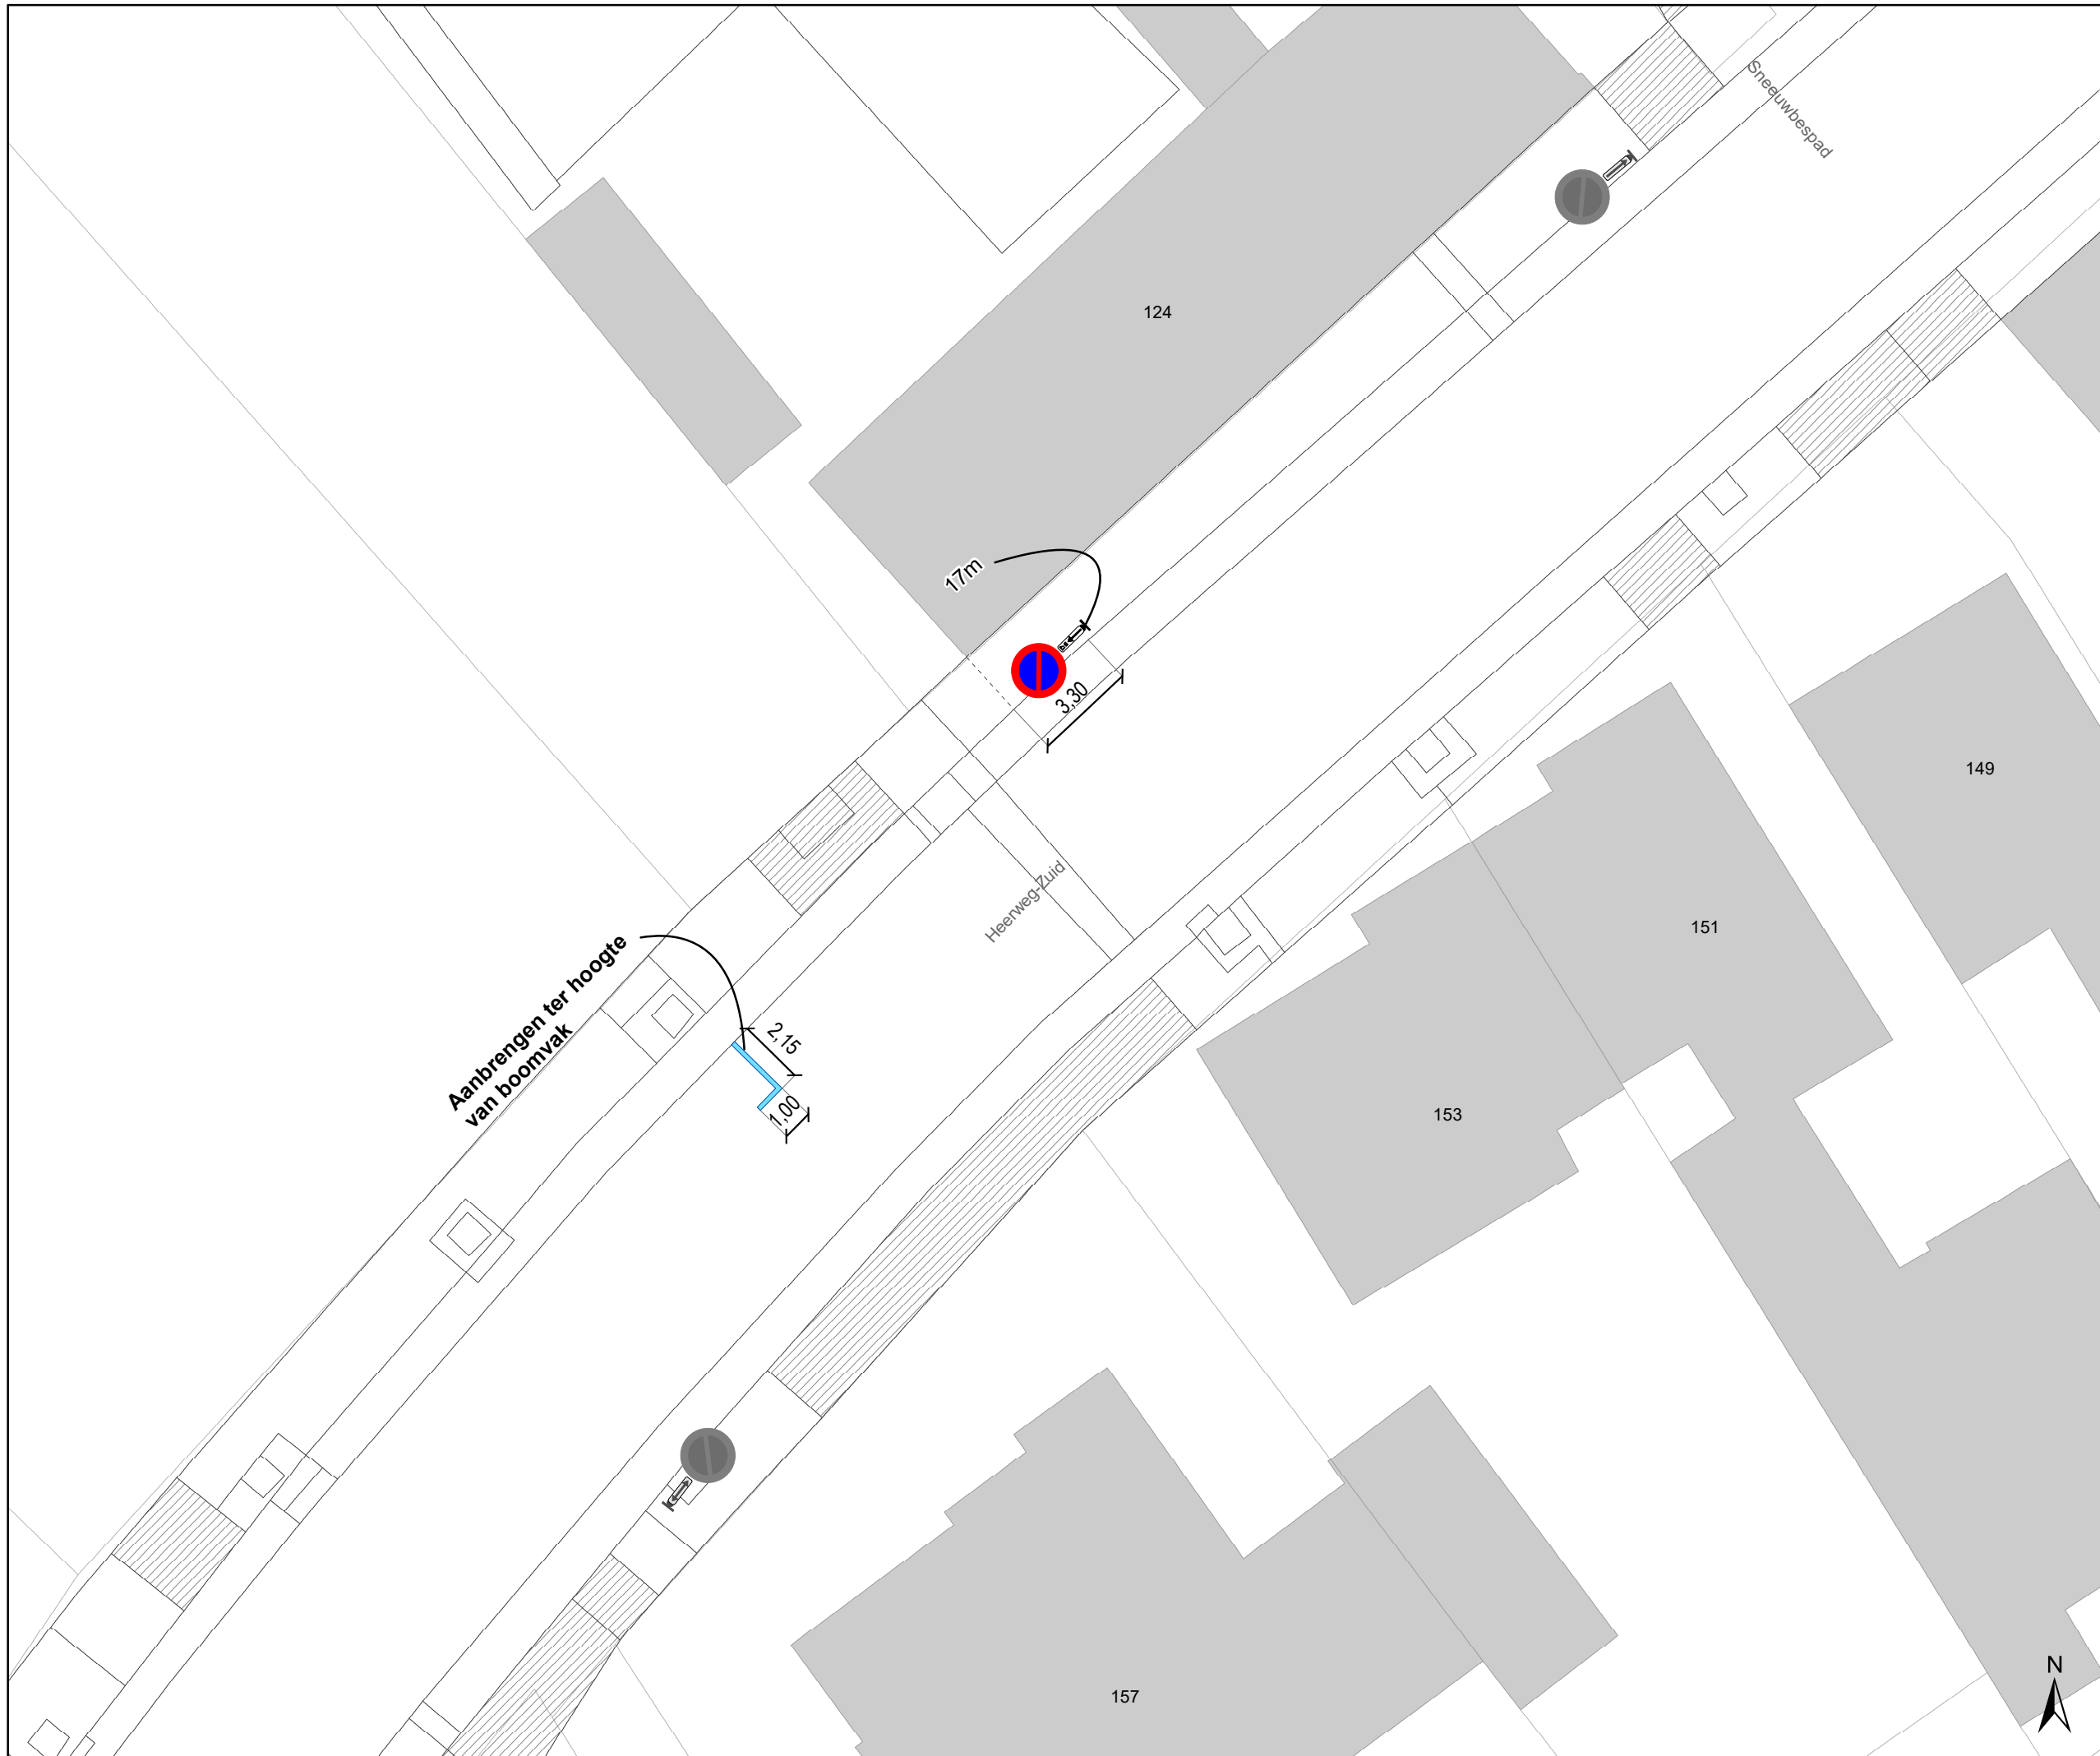


Legende

-  Bestaande verkeersborden
-  Geplande verkeersborden
-  Te verwijderen verkeersborden
-  Bestaande wegmarkeringen
-  Geplande wegmarkeringen
-  Te verwijderen wegmarkeringen

- Overige**
-  Ander gepland dossier (in voorbereiding bij MOBBED)

Te verplaatsen E1 steunen (indien mogelijk) op 30cm van fietspad plaatsen).

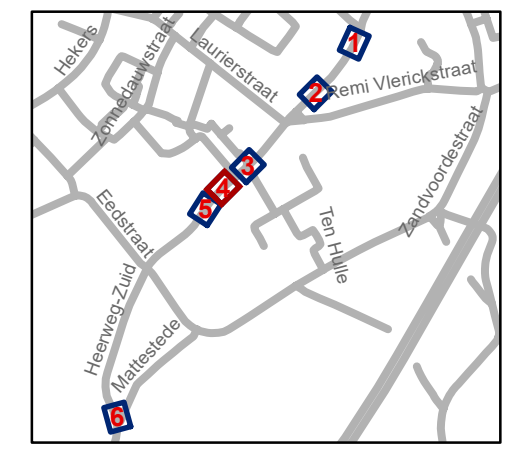


gent: Mobiliteitsbedrijf stad Gent
Verkeerstechnische taken

**Heerweg-Zuid
Optimalisaties**

Dossiernummer P-768121


DATUM	SCHAAL	PLAN	P.FORMAAT
8/08/2025	1/200	4/7	A3

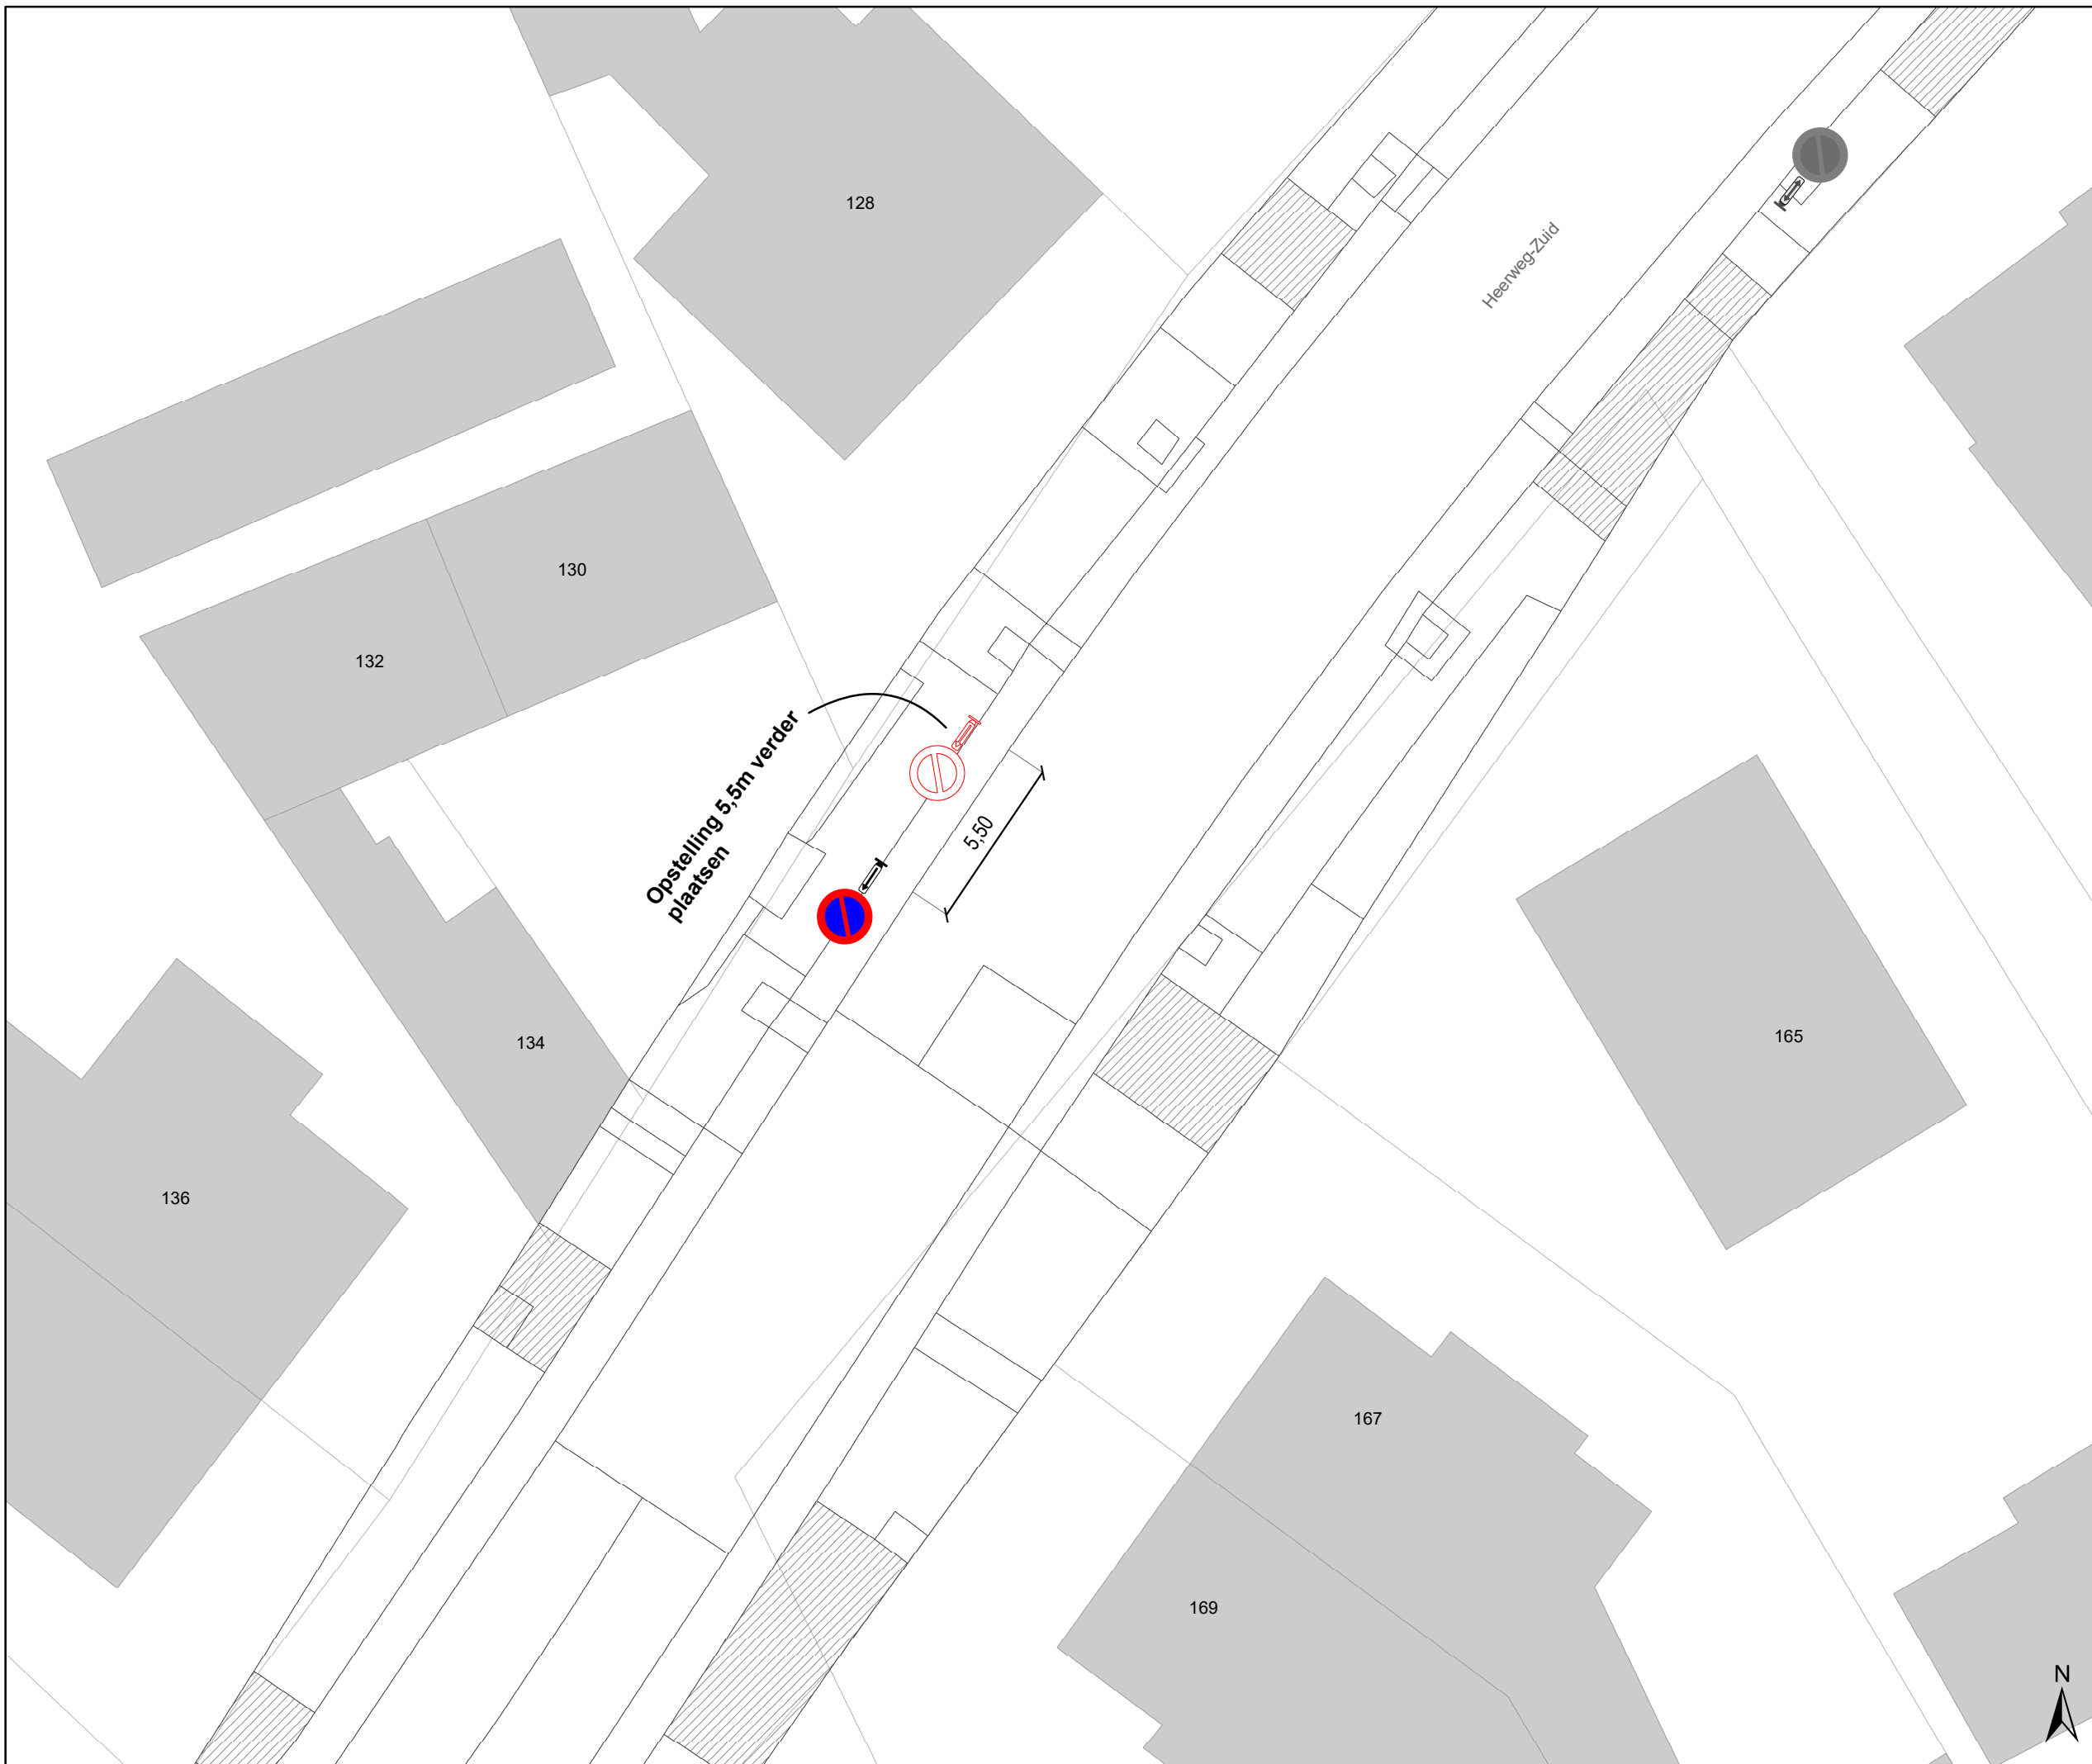


Legende

-  Bestaande verkeersborden
-  Geplande verkeersborden
-  Te verwijderen verkeersborden
-  Bestaande wegmarkeringen
-  Geplande wegmarkeringen
-  Te verwijderen wegmarkeringen

Overige

-  Ander gepland dossier (in voorbereiding bij MOBBED)

Te verplaatsen E1 steunen (indien mogelijk) op 30cm van fietspad plaatsen).

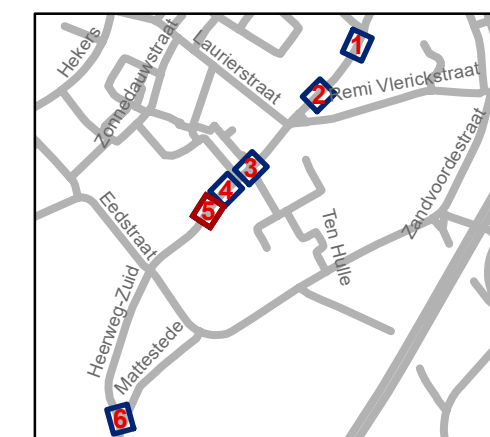


gent: Mobiliteitsbedrijf stad Gent
Verkeerstechnische taken

Heerweg-Zuid Optimalisaties

Dossiernummer P-768121


DATUM	SCHAAL	PLAN	P.FORMAAT
8/08/2025	1/200	5/7	A3

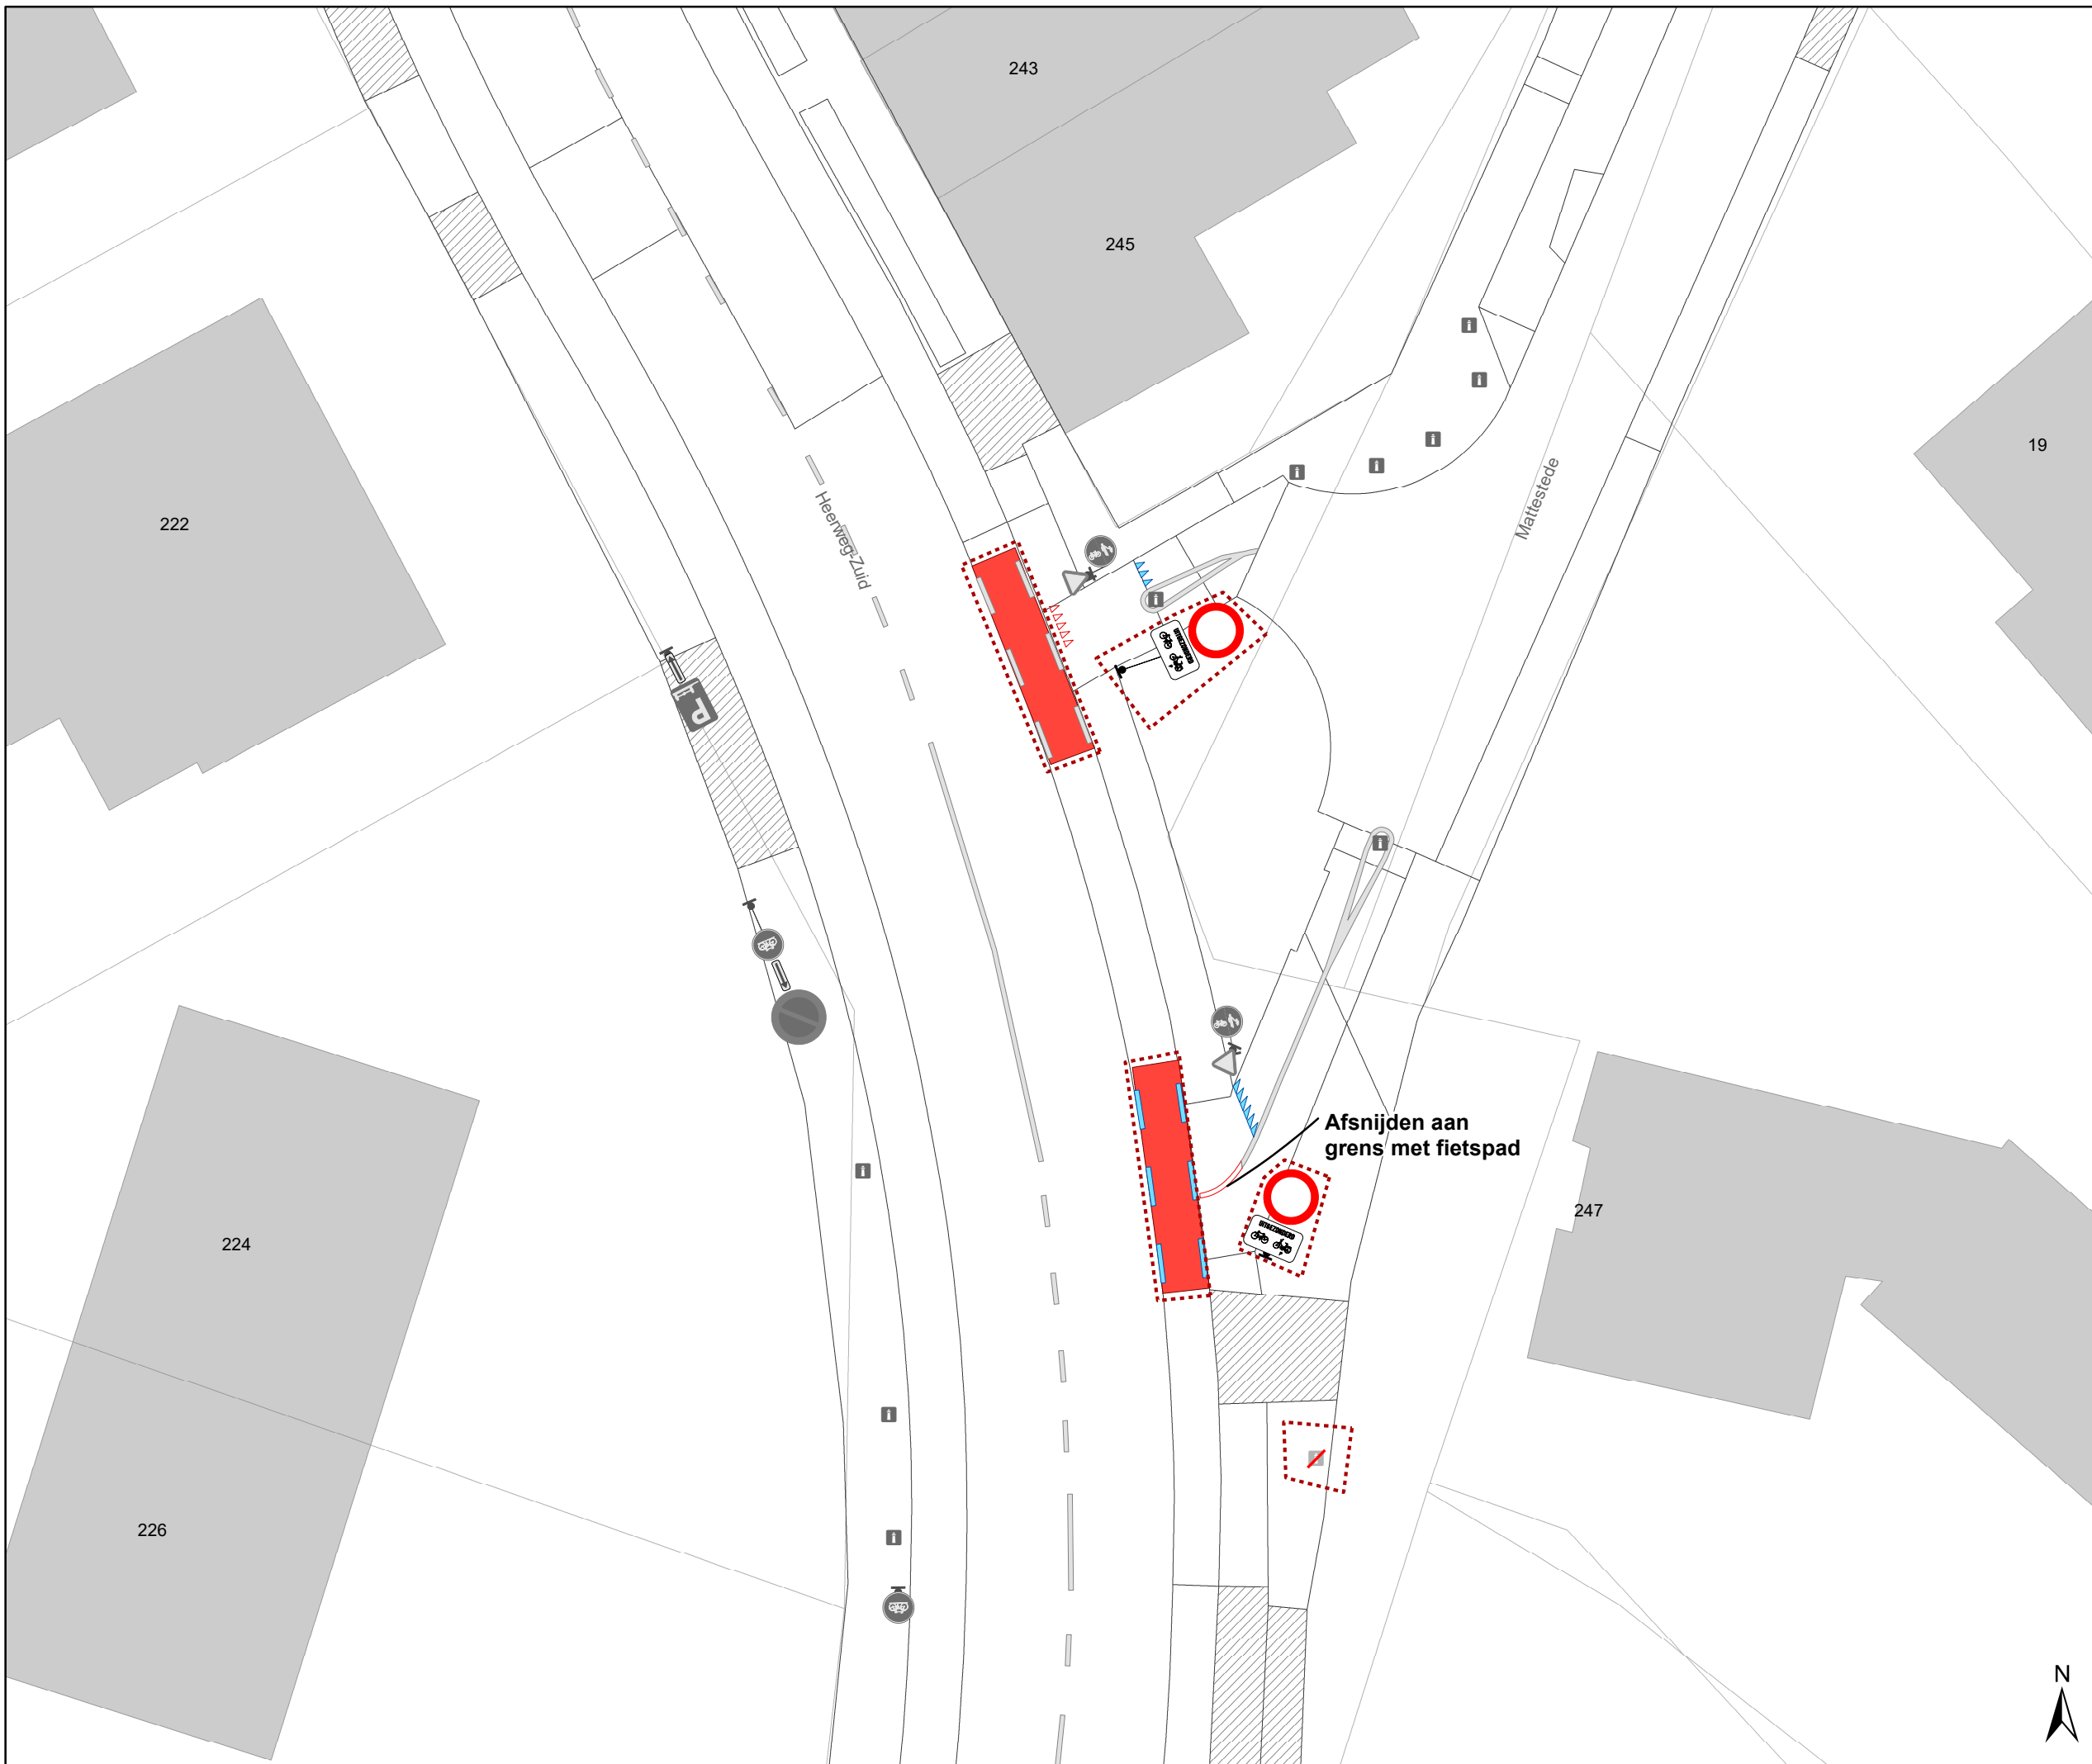


Legende

-  Bestaande verkeersborden
-  Geplande verkeersborden
-  Te verwijderen verkeersborden
-  Bestaande wegmarkeringen
-  Geplande wegmarkeringen
-  Te verwijderen wegmarkeringen

Overige

-  Ander gepland dossier (in voorbereiding bij MOBBED)

Te verplaatsen E1 steunen (indien mogelijk) op 30cm van fietspad plaatsen).

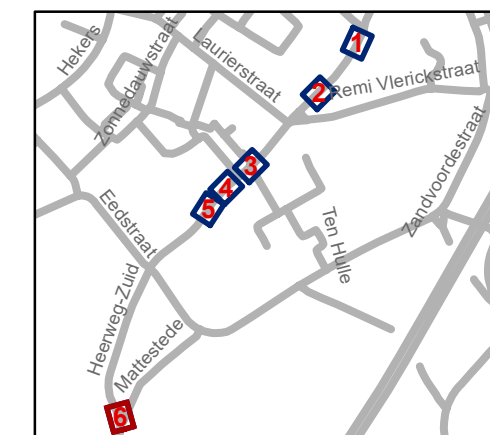

gent: Mobiliteitsbedrijf stad Gent
Verkeerstechnische taken

**Heerweg-Zuid
Optimalisaties**

Dossiernummer P-768121


DATUM	SCHAAL	PLAN	P FORMAAT
8/08/2025	1/200	6/7	A3





Legende

-  Bestaande verkeersborden
-  Geplande verkeersborden
-  Te verwijderen verkeersborden
-  Bestaande wegmarkeringen
-  Geplande wegmarkeringen
-  Te verwijderen wegmarkeringen

Overige

-  Ander gepland dossier (in voorbereiding bij MOBBD)

Te verplaatsen E1 steunen (indien mogelijk) op 30cm van fietspad plaatsen).

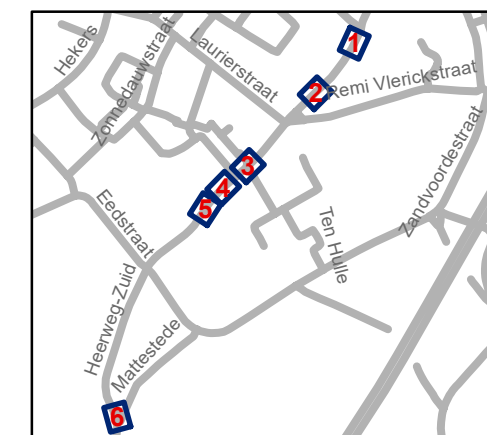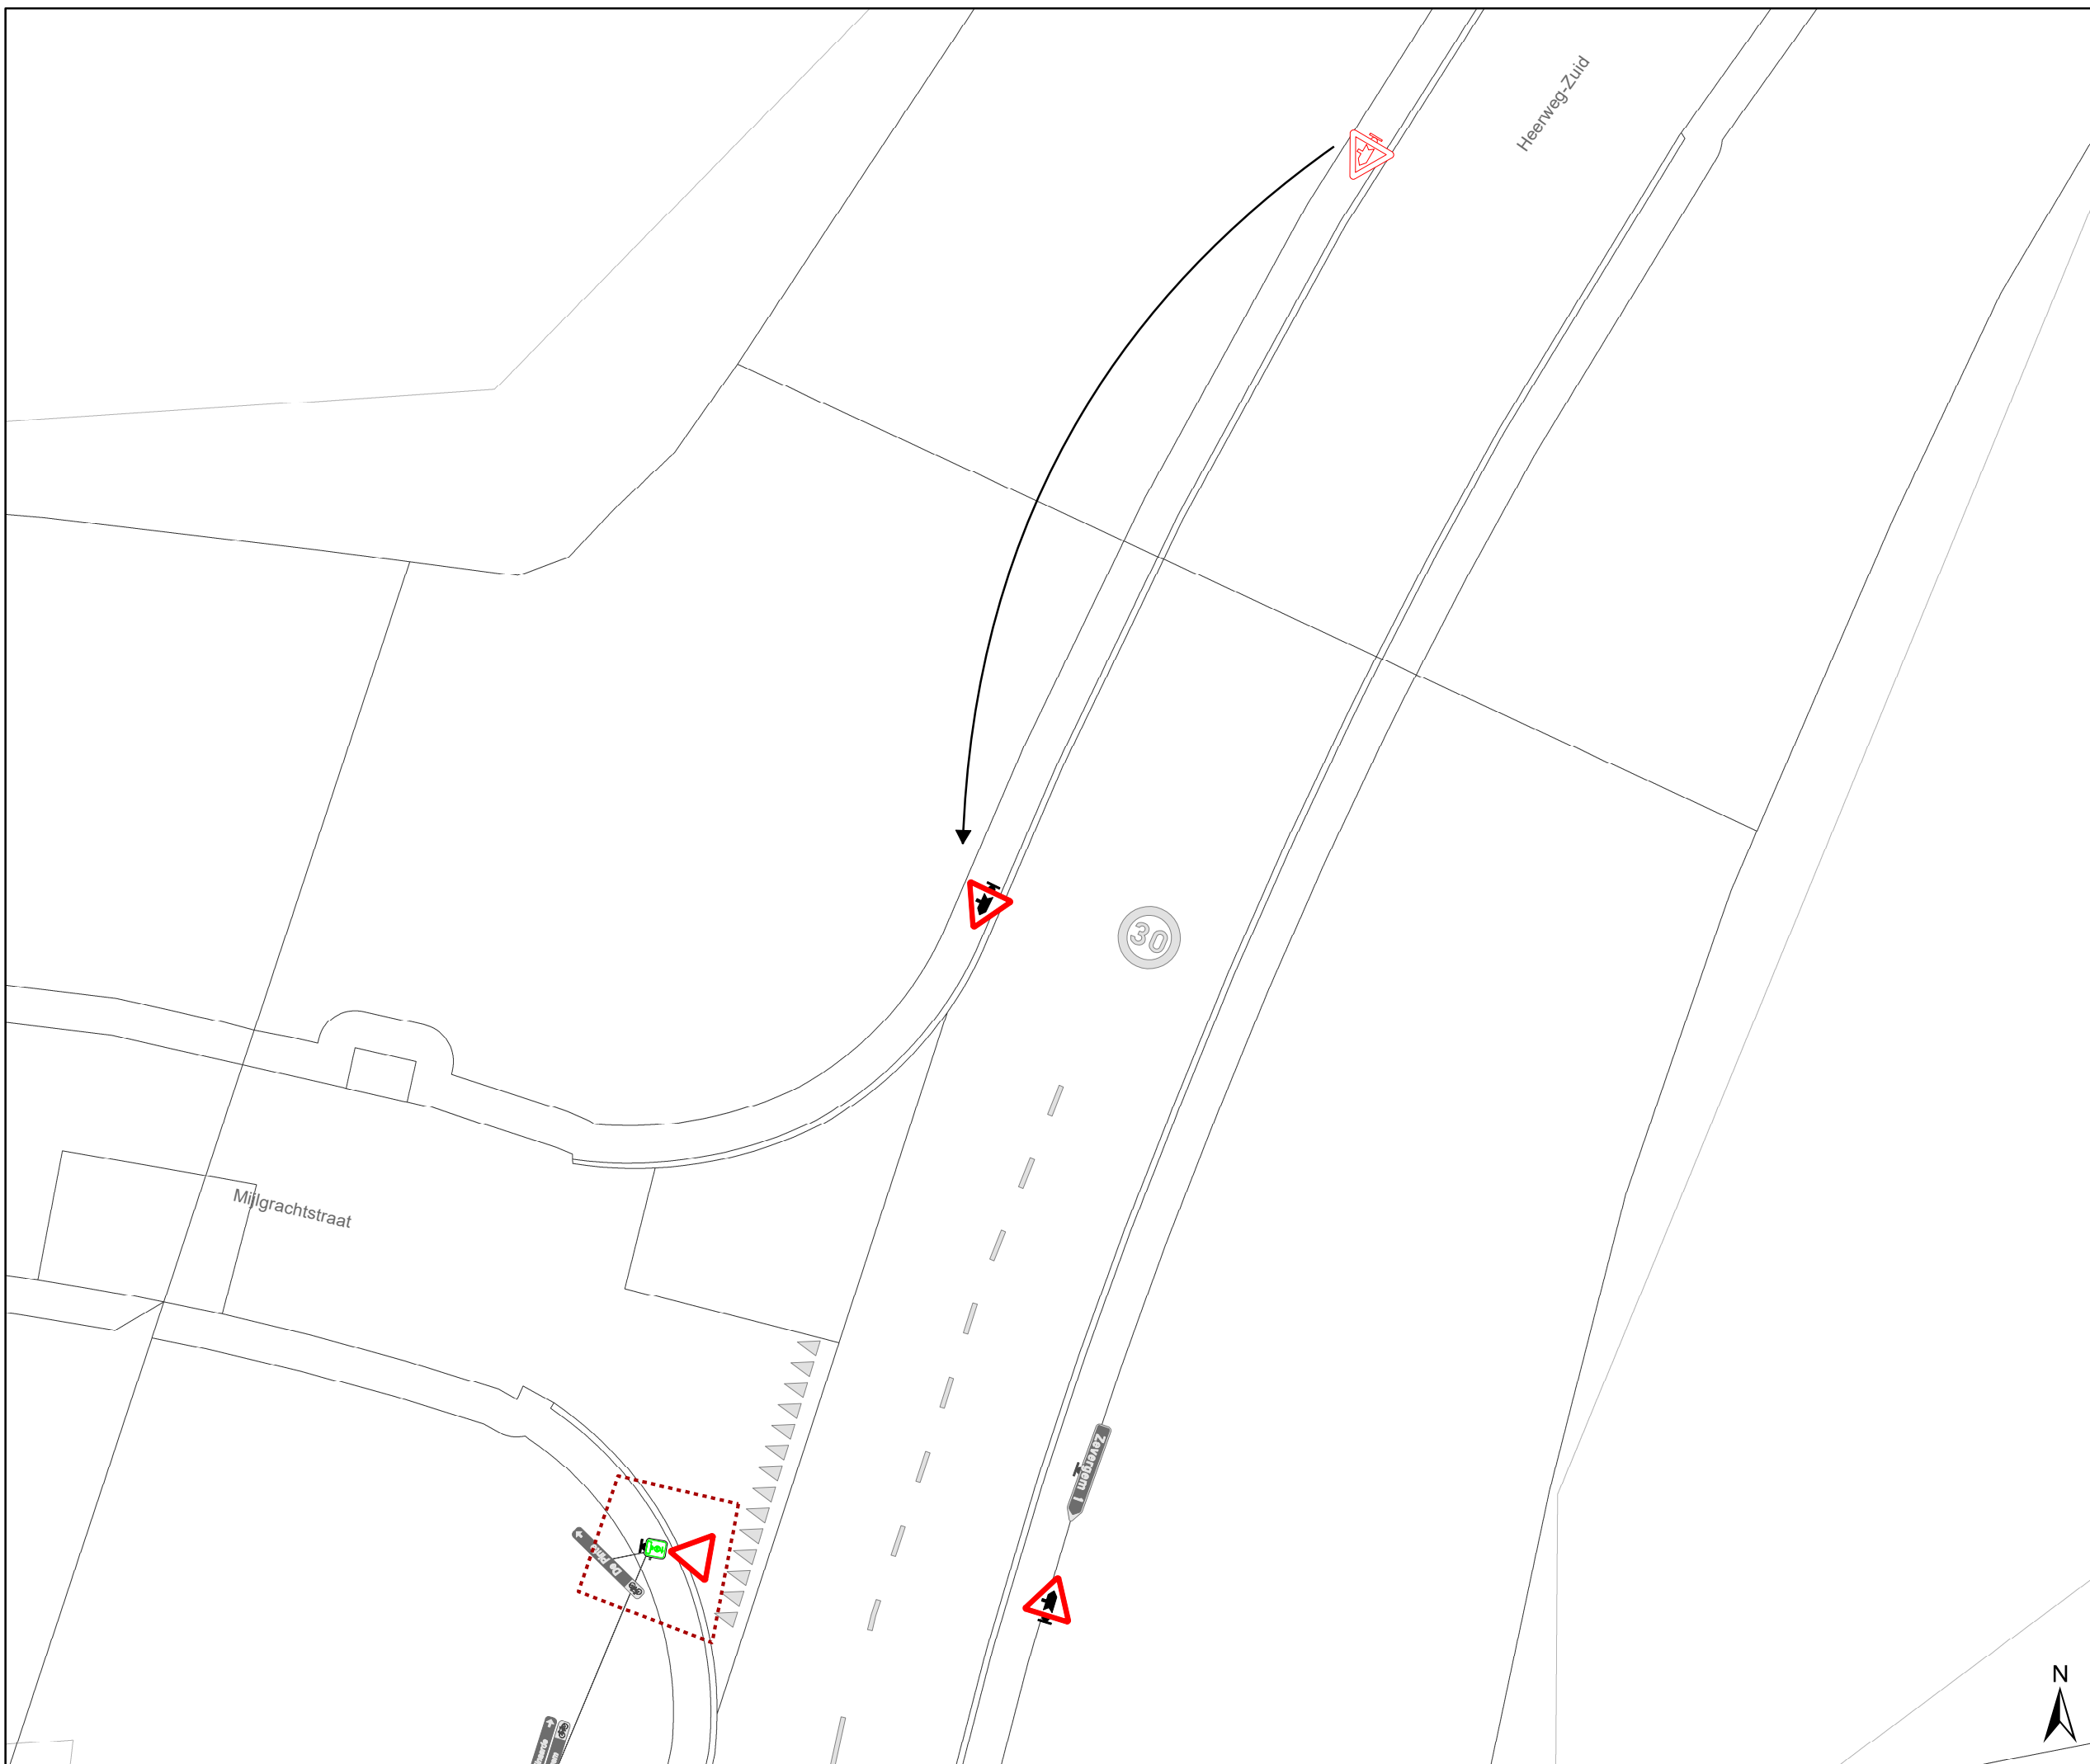

gent: Mobiliteitsbedrijf stad Gent
Verkeerstechnische taken

Heerweg-Zuid Optimalisaties

Dossiernummer P-768121

DATUM	SCHAAL	PLAN	P.FORMAAT
8/08/2025	1/200	7/7	A3