




Legende

-  Bestaande verkeersborden
-  Geplande verkeersborden
-  Te verwijderen verkeersborden
-  Bestaande wegmarkeringen
-  Geplande wegmarkeringen
-  Te verwijderen wegmarkeringen

Straatmeubilair

-  Gepland plooiwagen (vast)

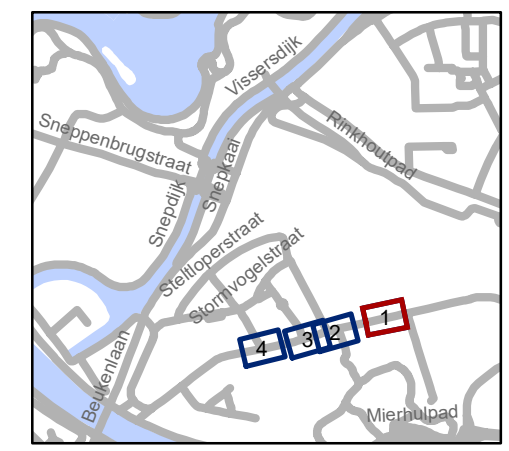


gent: Mobiliteitsbedrijf stad Gent
Verkeerstechnische taken

Sint-Denijslaan
Parkeermaatregelen

Dossinummer P-570666

DATUM	SCHAAL	PLAN	P.FORMAAT
01/09/2025	1/200	1/4	A3

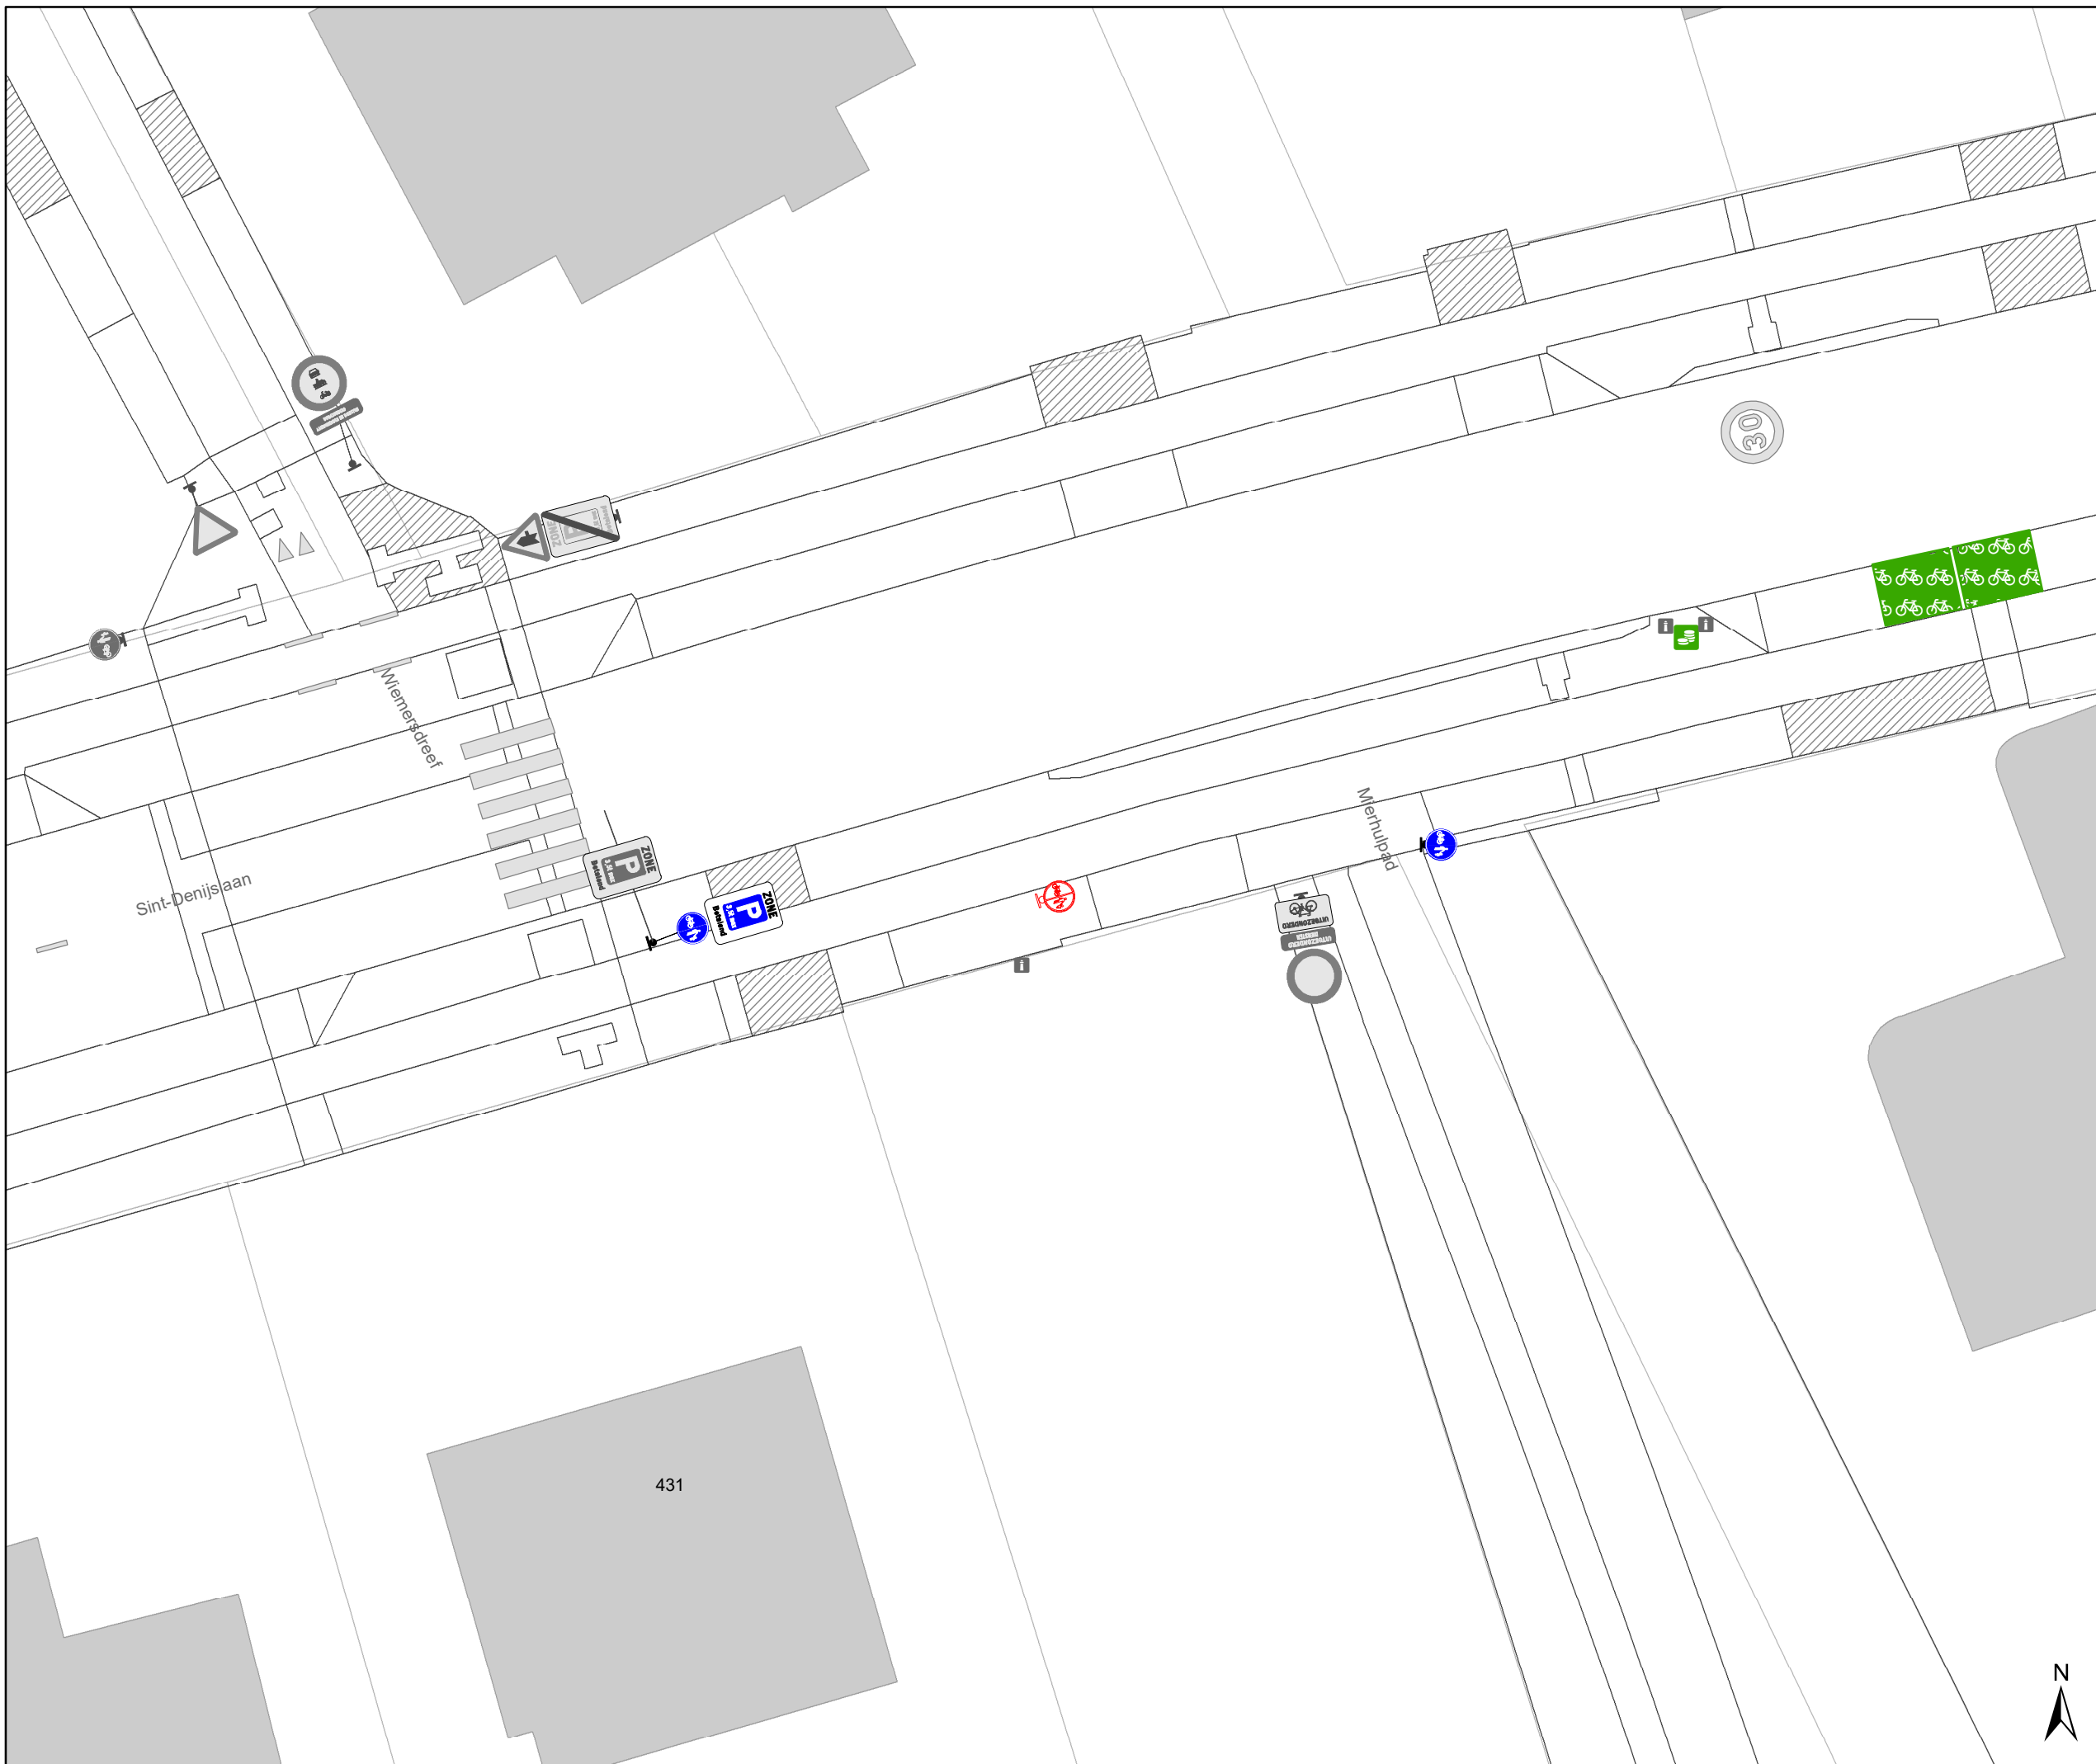


Legende

- Bestaande verkeersborden
- Geplande verkeersborden
- Te verwijderen verkeersborden
- Bestaande wegmarkeringen
- Geplande wegmarkeringen
- Te verwijderen wegmarkeringen

Straatmeubilair

- Gepland plooiwagen (vast)

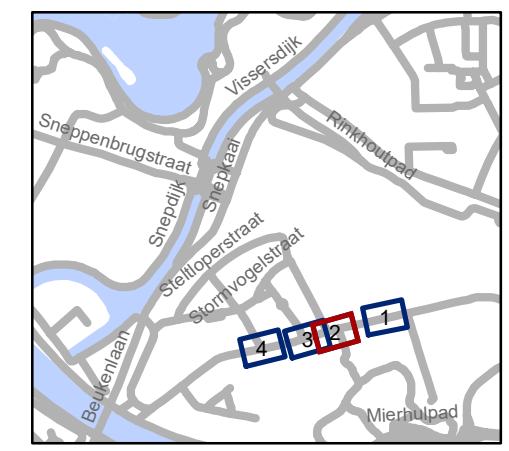


gent: Mobiliteitsbedrijf stad Gent
Verkeerstechnische taken

Sint-Denijslaan
Parkeermaatregelen

Dossiernummer P-570666

DATUM	SCHAAL	PLAN	P.FORMAAT
01/09/2025	1/200	2/4	A3



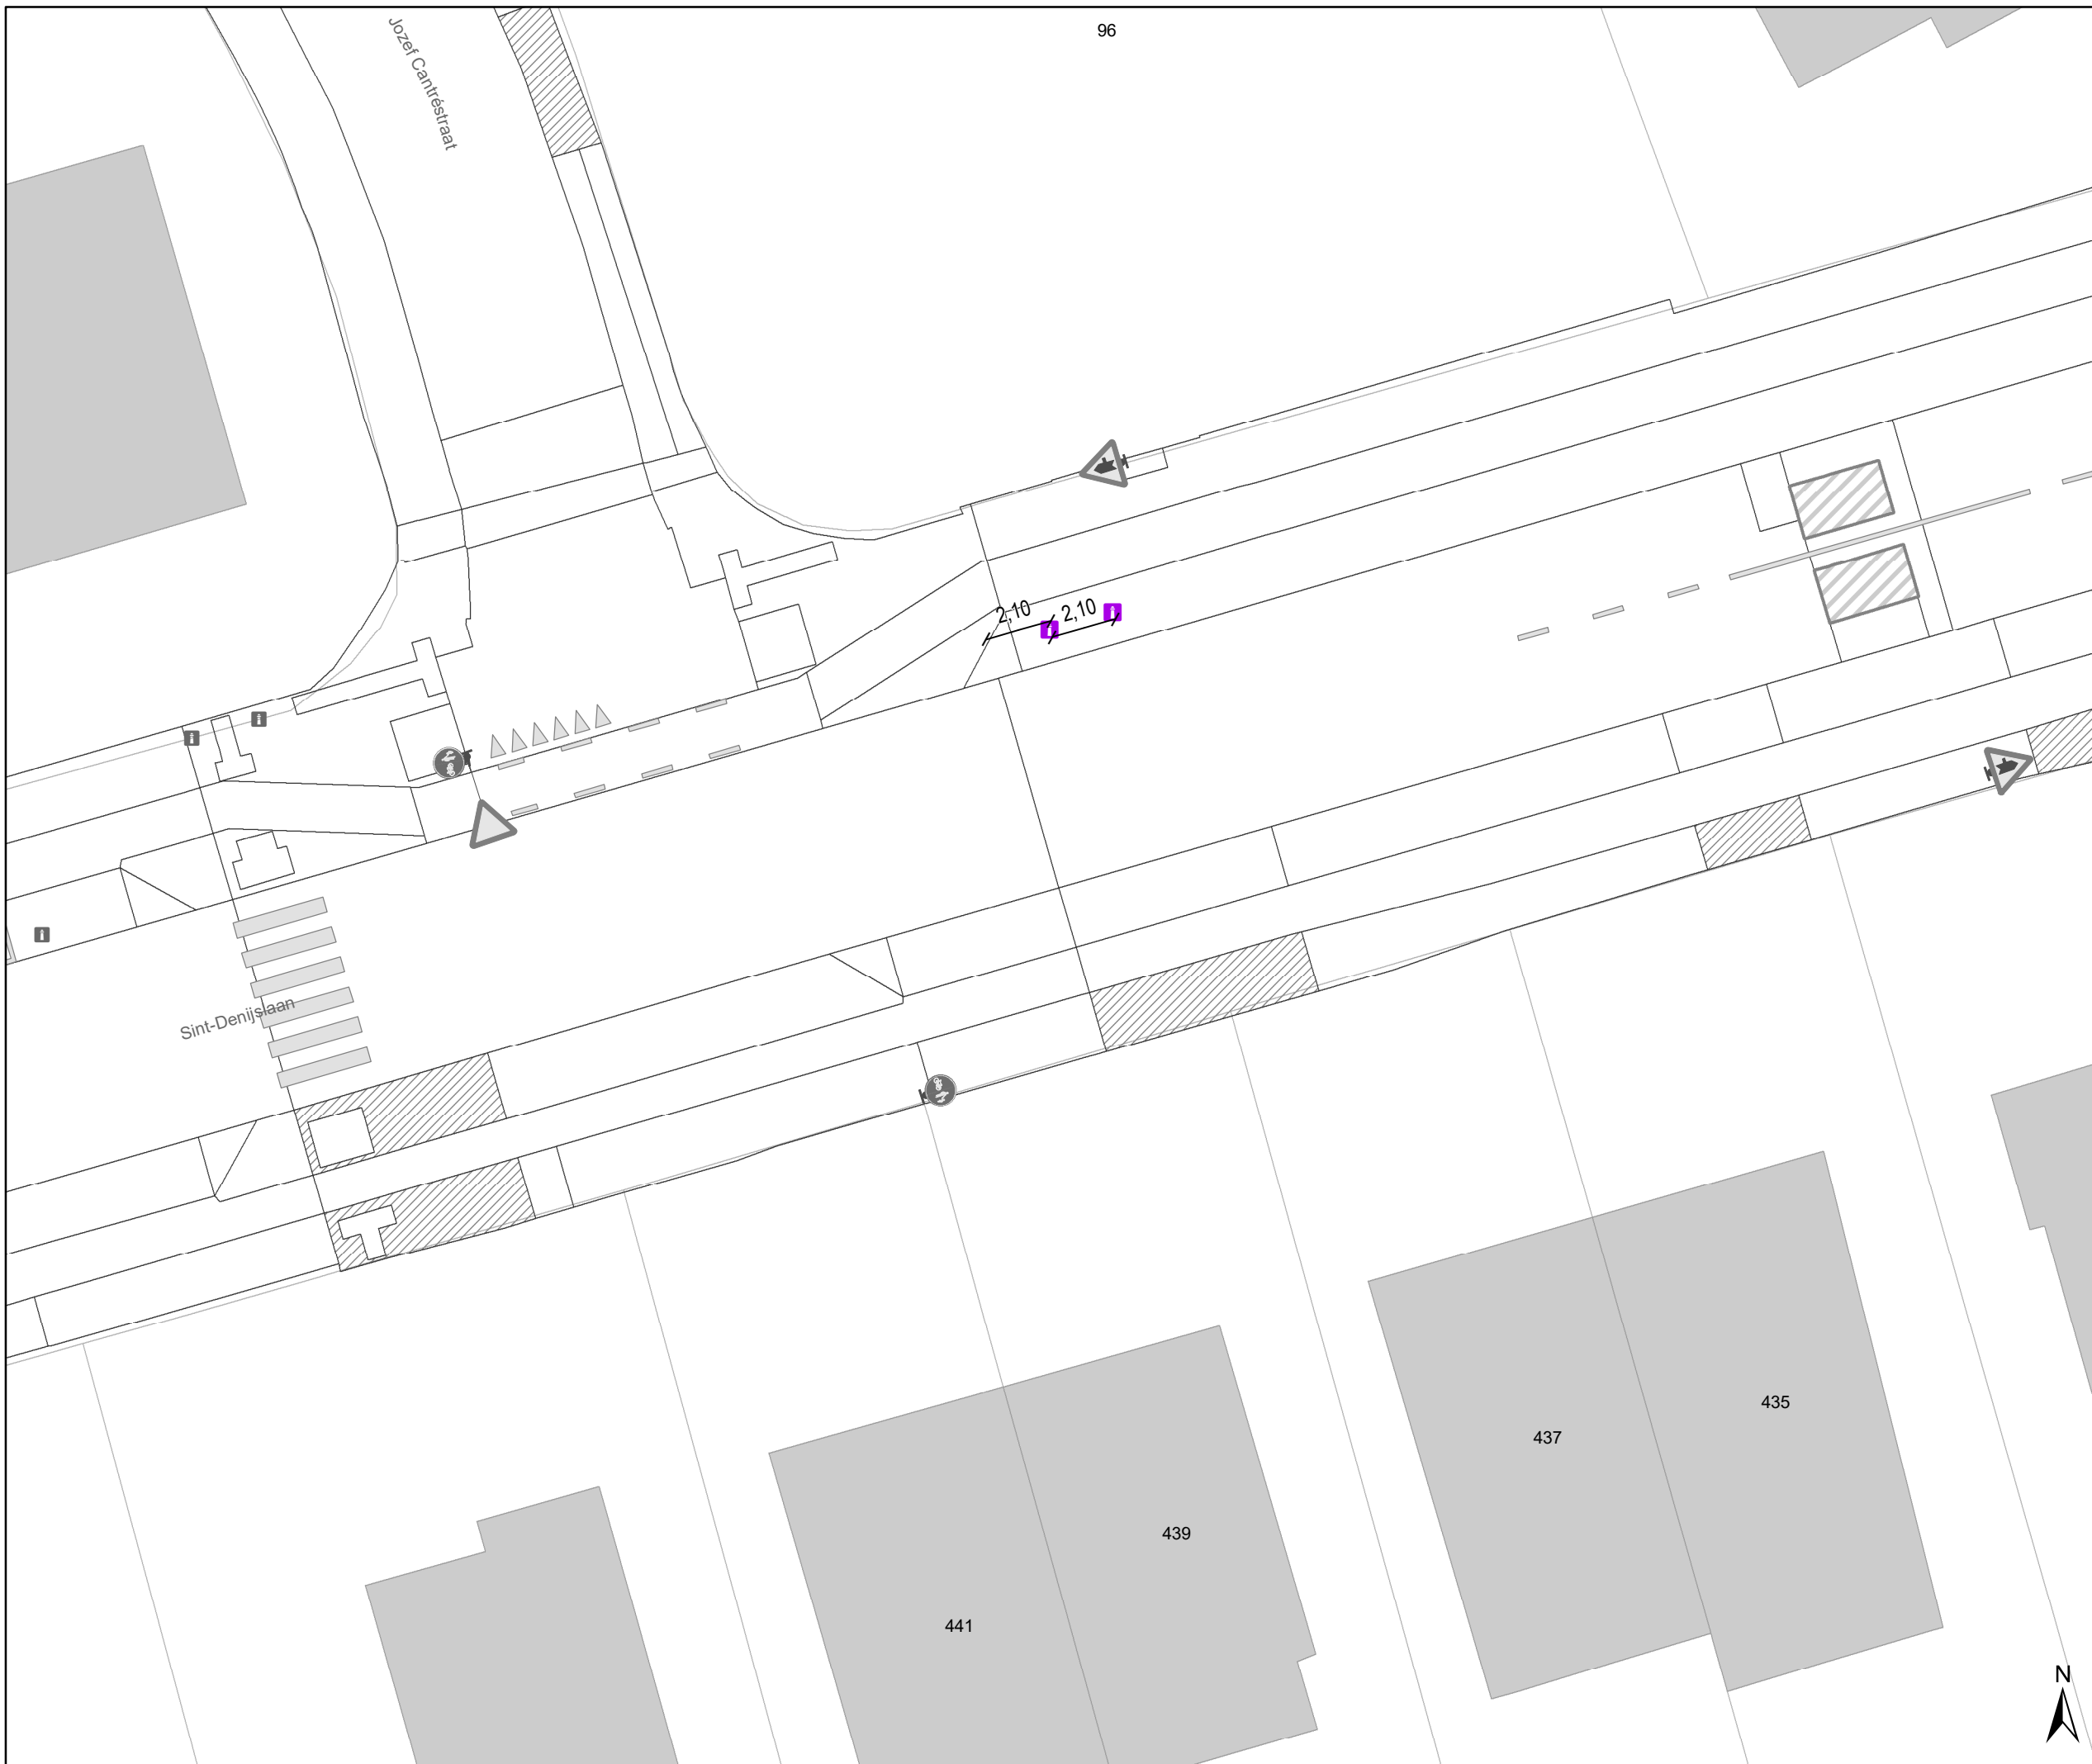

Legende

-  Bestaande verkeersborden
-  Geplande verkeersborden
-  Te verwijderen verkeersborden
-  Bestaande wegmarkeringen
-  Geplande wegmarkeringen
-  Te verwijderen wegmarkeringen

Straatmeubilair

-  Gepland plooiwagen (vast)




gent: Mobiliteitsbedrijf stad Gent
Verkeerstechnische taken

Sint-Denijslaan
Parkeermaatregelen

Dossiernummer P-570666

DATUM	SCHAAL	PLAN	P.FORMAAT
01/09/2025	1/200	3/4	A3

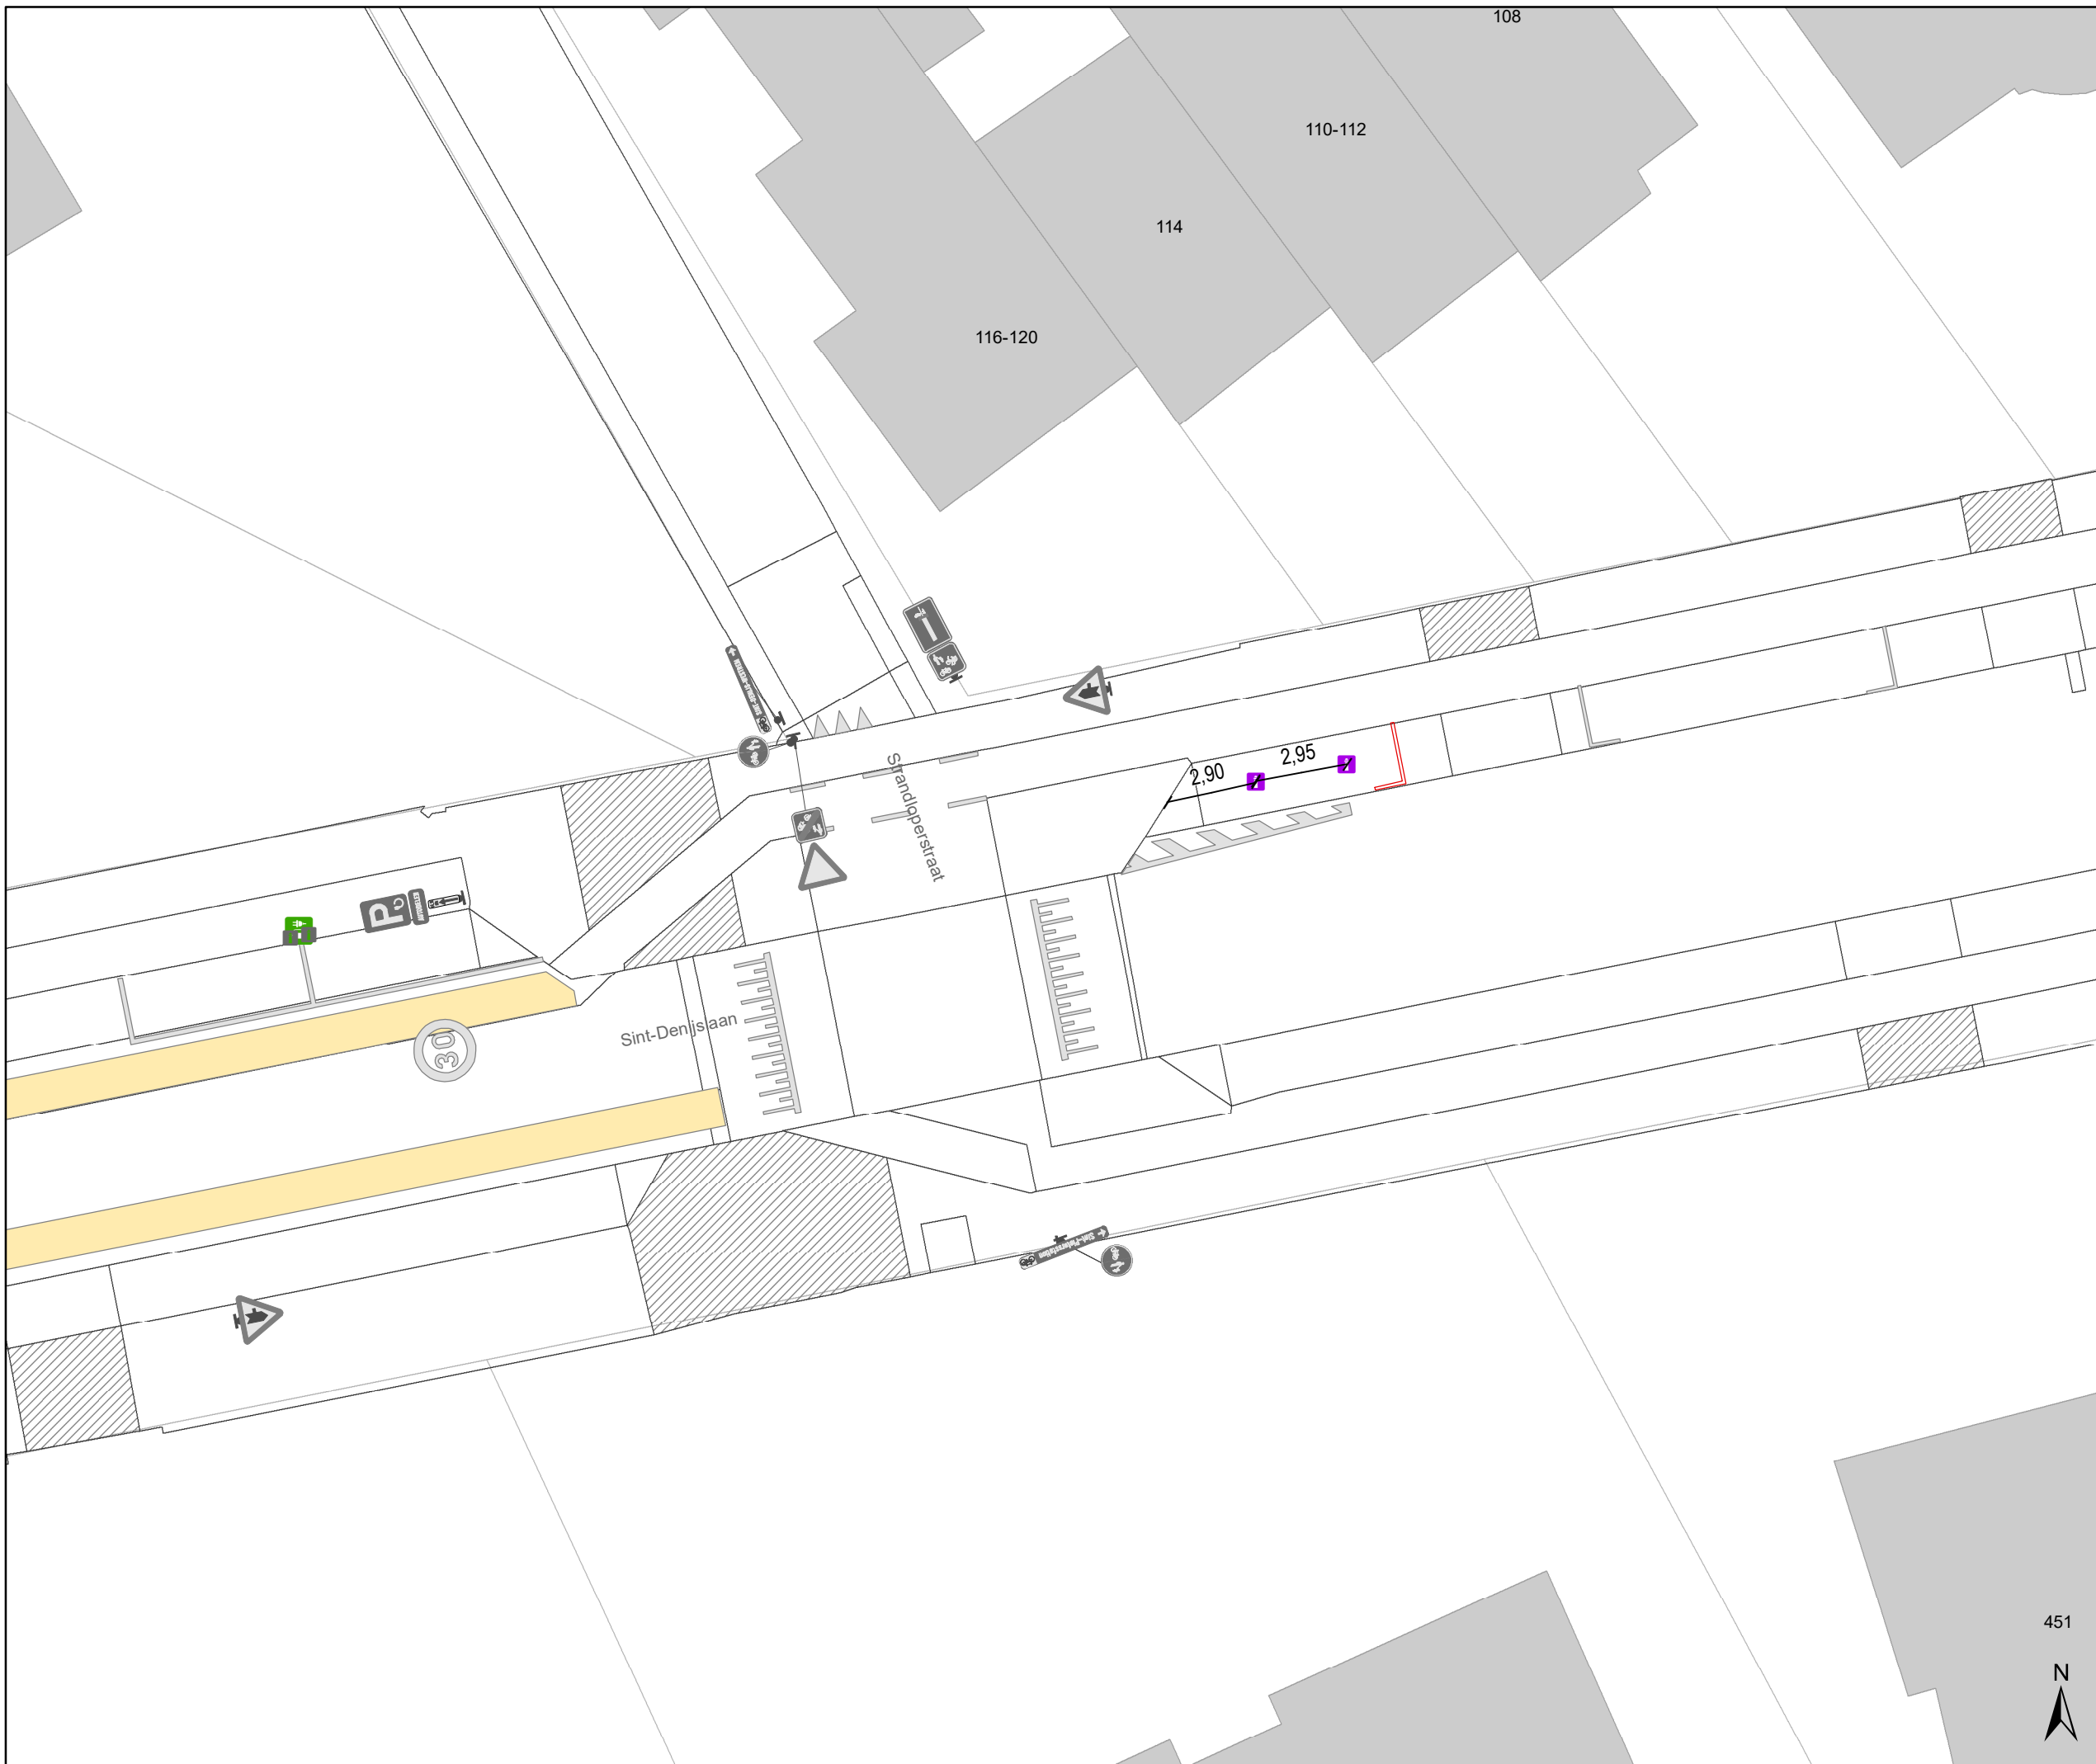


Legende

-  Bestaande verkeersborden
-  Geplande verkeersborden
-  Te verwijderen verkeersborden
-  Bestaande wegmarkeringen
-  Geplande wegmarkeringen
-  Te verwijderen wegmarkeringen

Straatmeubilair

-  Gepland plooiwagen (vast)

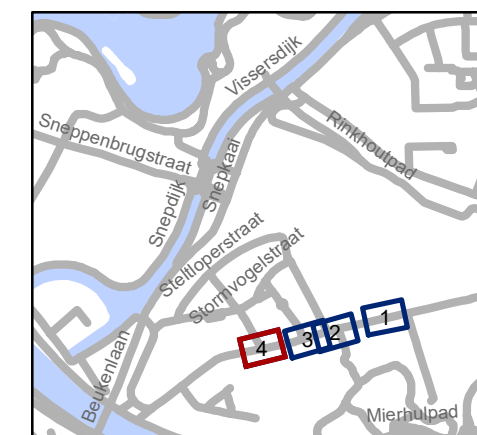

gent: Mobiliteitsbedrijf stad Gent
Verkeerstechnische taken

Sint-Denijslaan Parkeermaatregelen

Dossinummer P-570666

DATUM	SCHAAL	PLAN	P FORMAAT
01/09/2025	1/200	4/4	A3

