
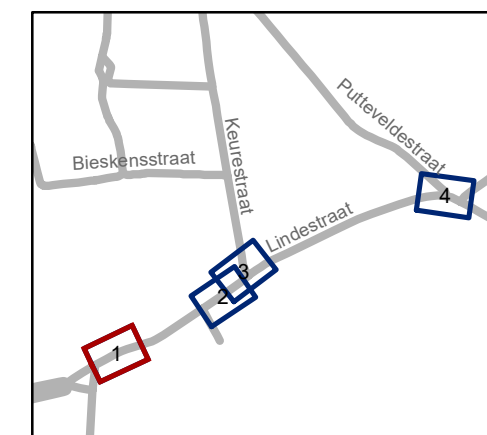


# Legende

-  Bestaande verkeersborden
-  Geplande verkeersborden
-  Te verwijderen verkeersborden
-  Bestaande wegmarkeringen
-  Geplande wegmarkeringen
-  Te verwijderen wegmarkeringen

## Overige

-  Ander gepland dossier (in voorbereiding bij MOBBD)



**gent:** Mobiliteitsbedrijf stad Gent  
Verkeerstechnische taken




## Lindestraat Voorrang

Dossinummer P-775763


DATUM	SCHAAL	PLAN	P.FORMAAT
1/09/2025	1/200	1/4	A3




# Legende

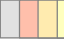-  Bestaande verkeersborden
-  Geplande verkeersborden
-  Te verwijderen verkeersborden
-  Bestaande wegmarkeringen
-  Geplande wegmarkeringen
-  Te verwijderen wegmarkeringen

## Overige

-  Ander gepland dossier (in voorbereiding bij MOBBED)

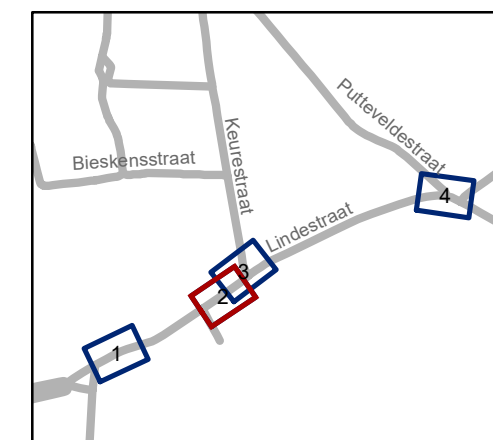


**gent:** Mobiliteitsbedrijf stad Gent  
Verkeerstechnische taken

## Lindestraat Vorrang

Dossiernummer P-775763

DATUM	SCHAAL	PLAN	P FORMAAT
1/09/2025	1/200	2/4	A3

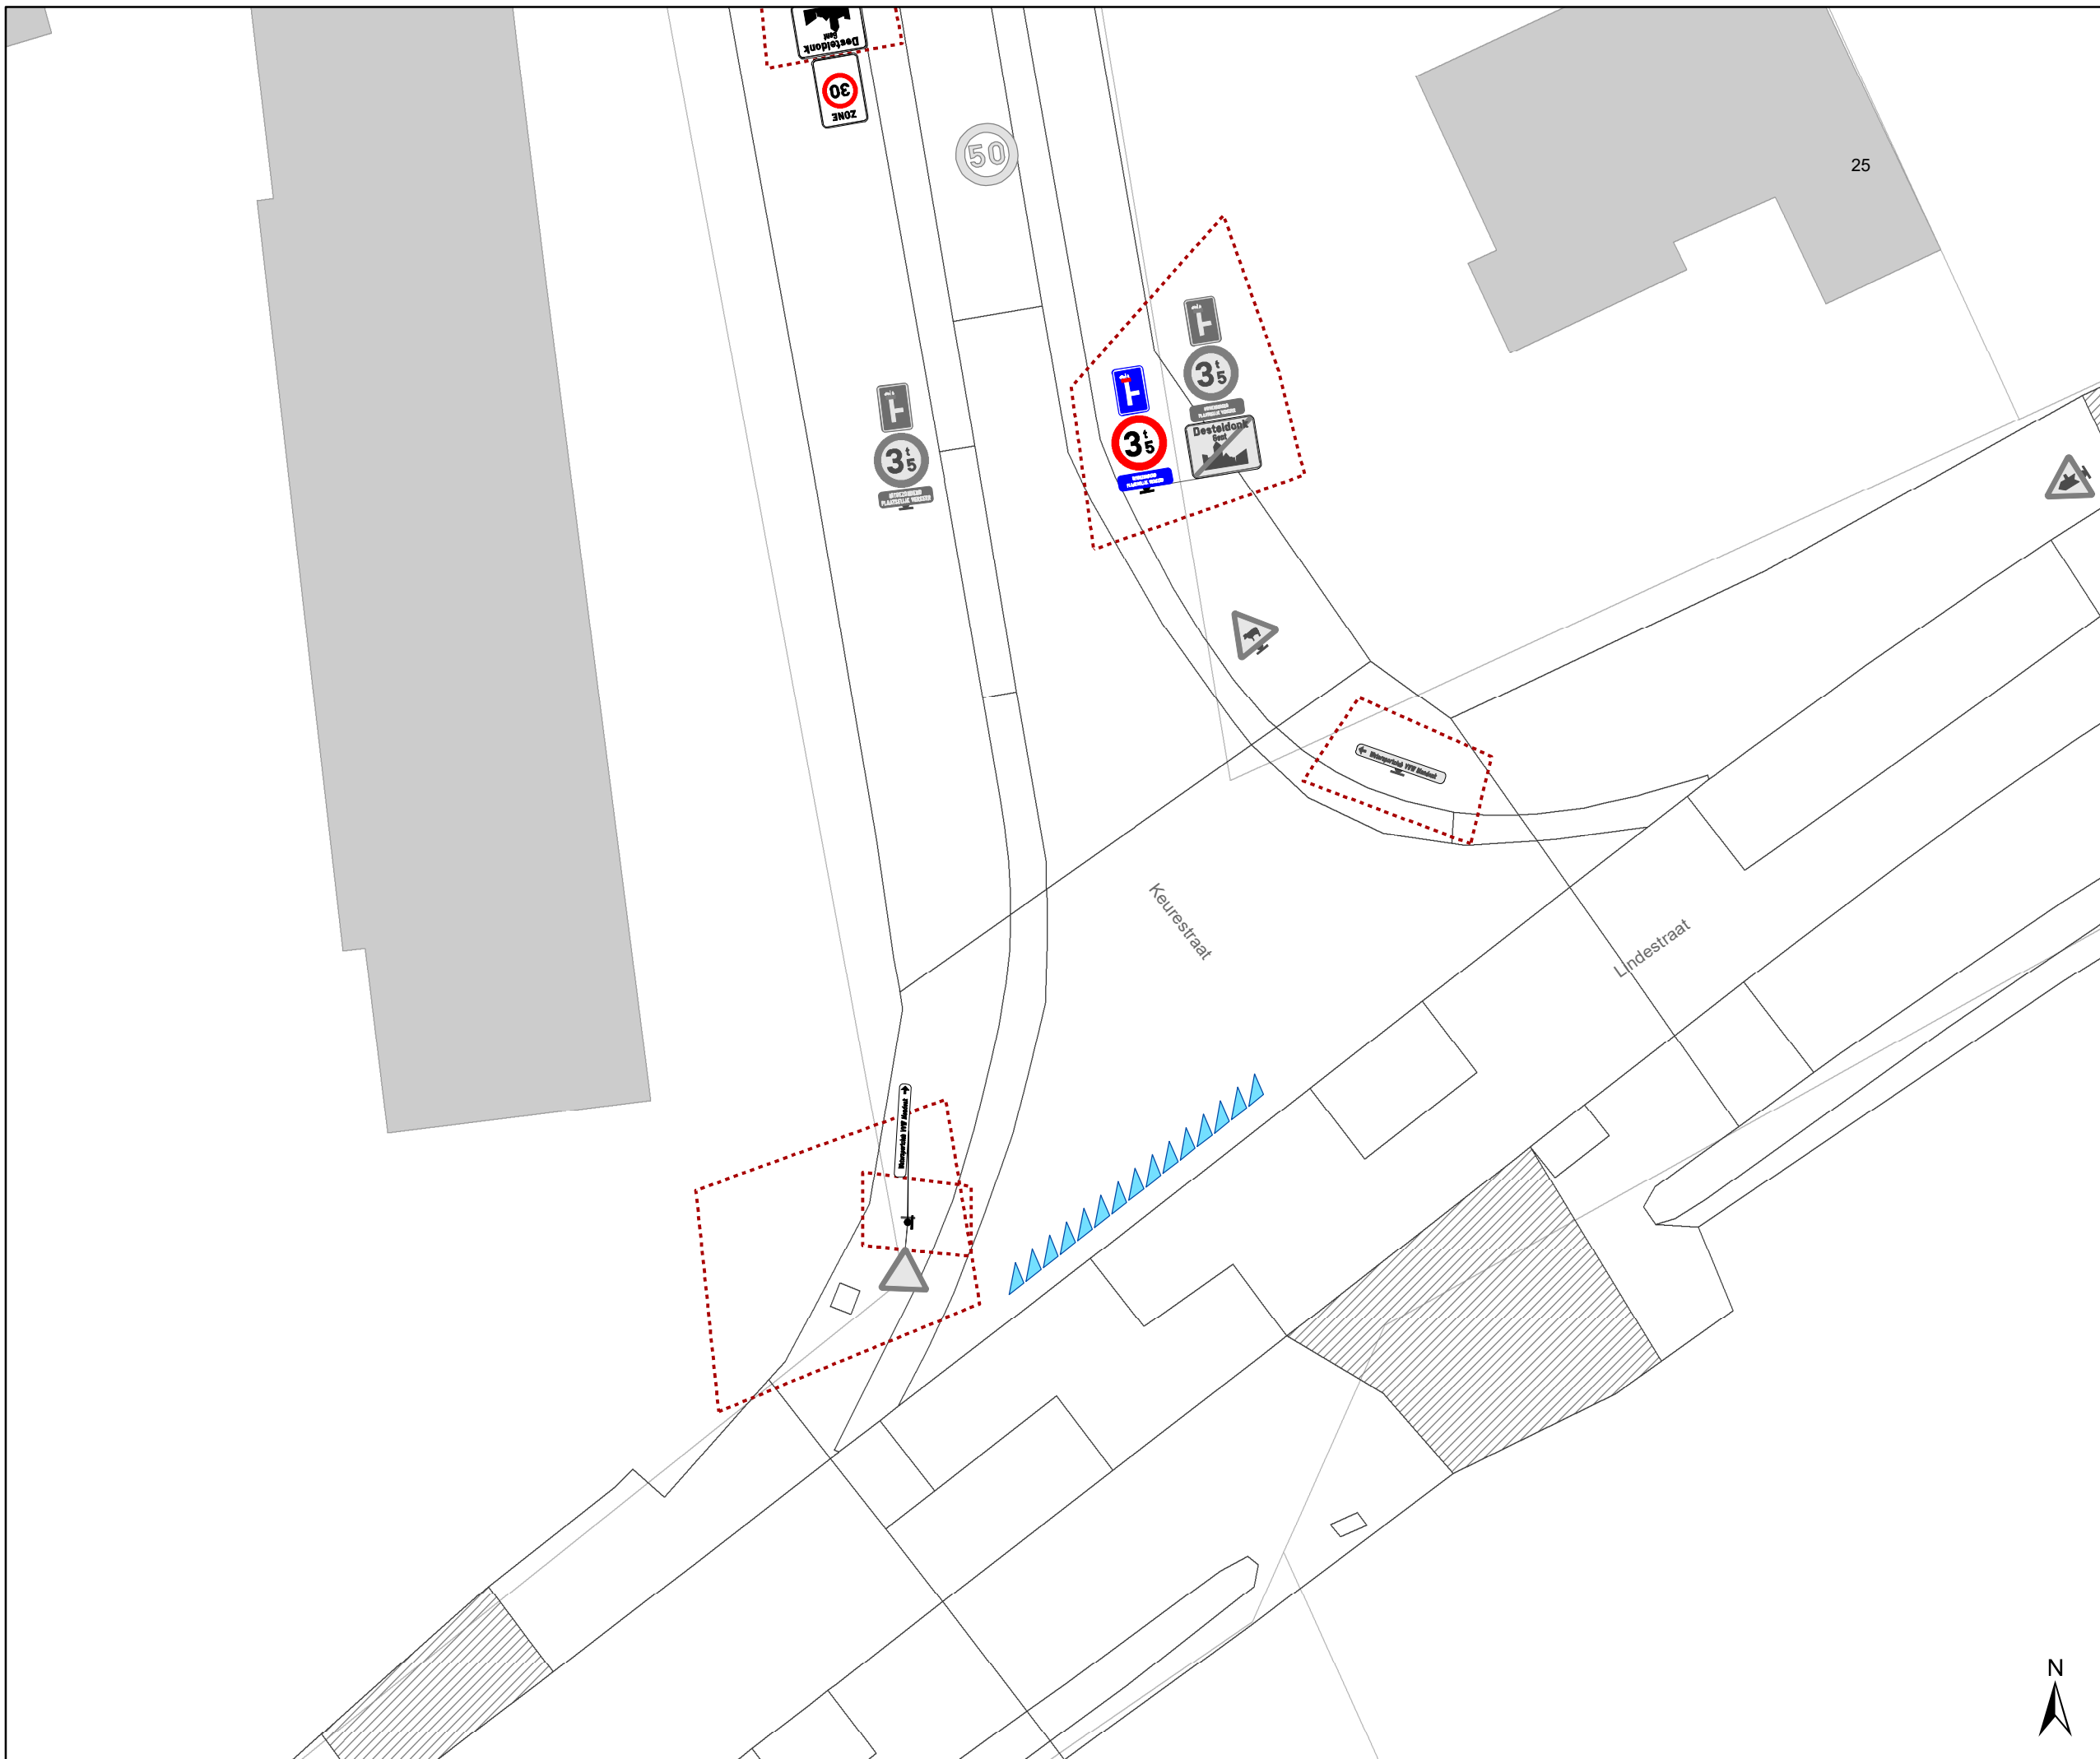


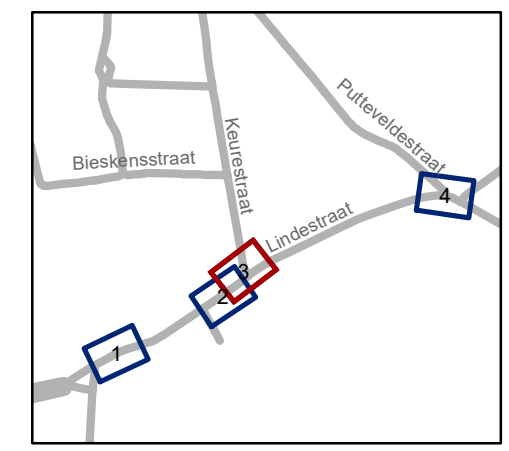


### Legende

-  Bestaande verkeersborden
-  Geplande verkeersborden
-  Te verwijderen verkeersborden
-  Bestaande wegmarkeringen
-  Geplande wegmarkeringen
-  Te verwijderen wegmarkeringen

### Overige

-  Ander gepland dossier (in voorbereiding bij MOBBD)




**gent:** Mobiliteitsbedrijf stad Gent  
Verkeerstechnische taken

## Lindestraat Voorrang

Dossinummer P-775763

DATUM	SCHAAL	PLAN	P.FORMAAT
1/09/2025	1/200	3/4	A3

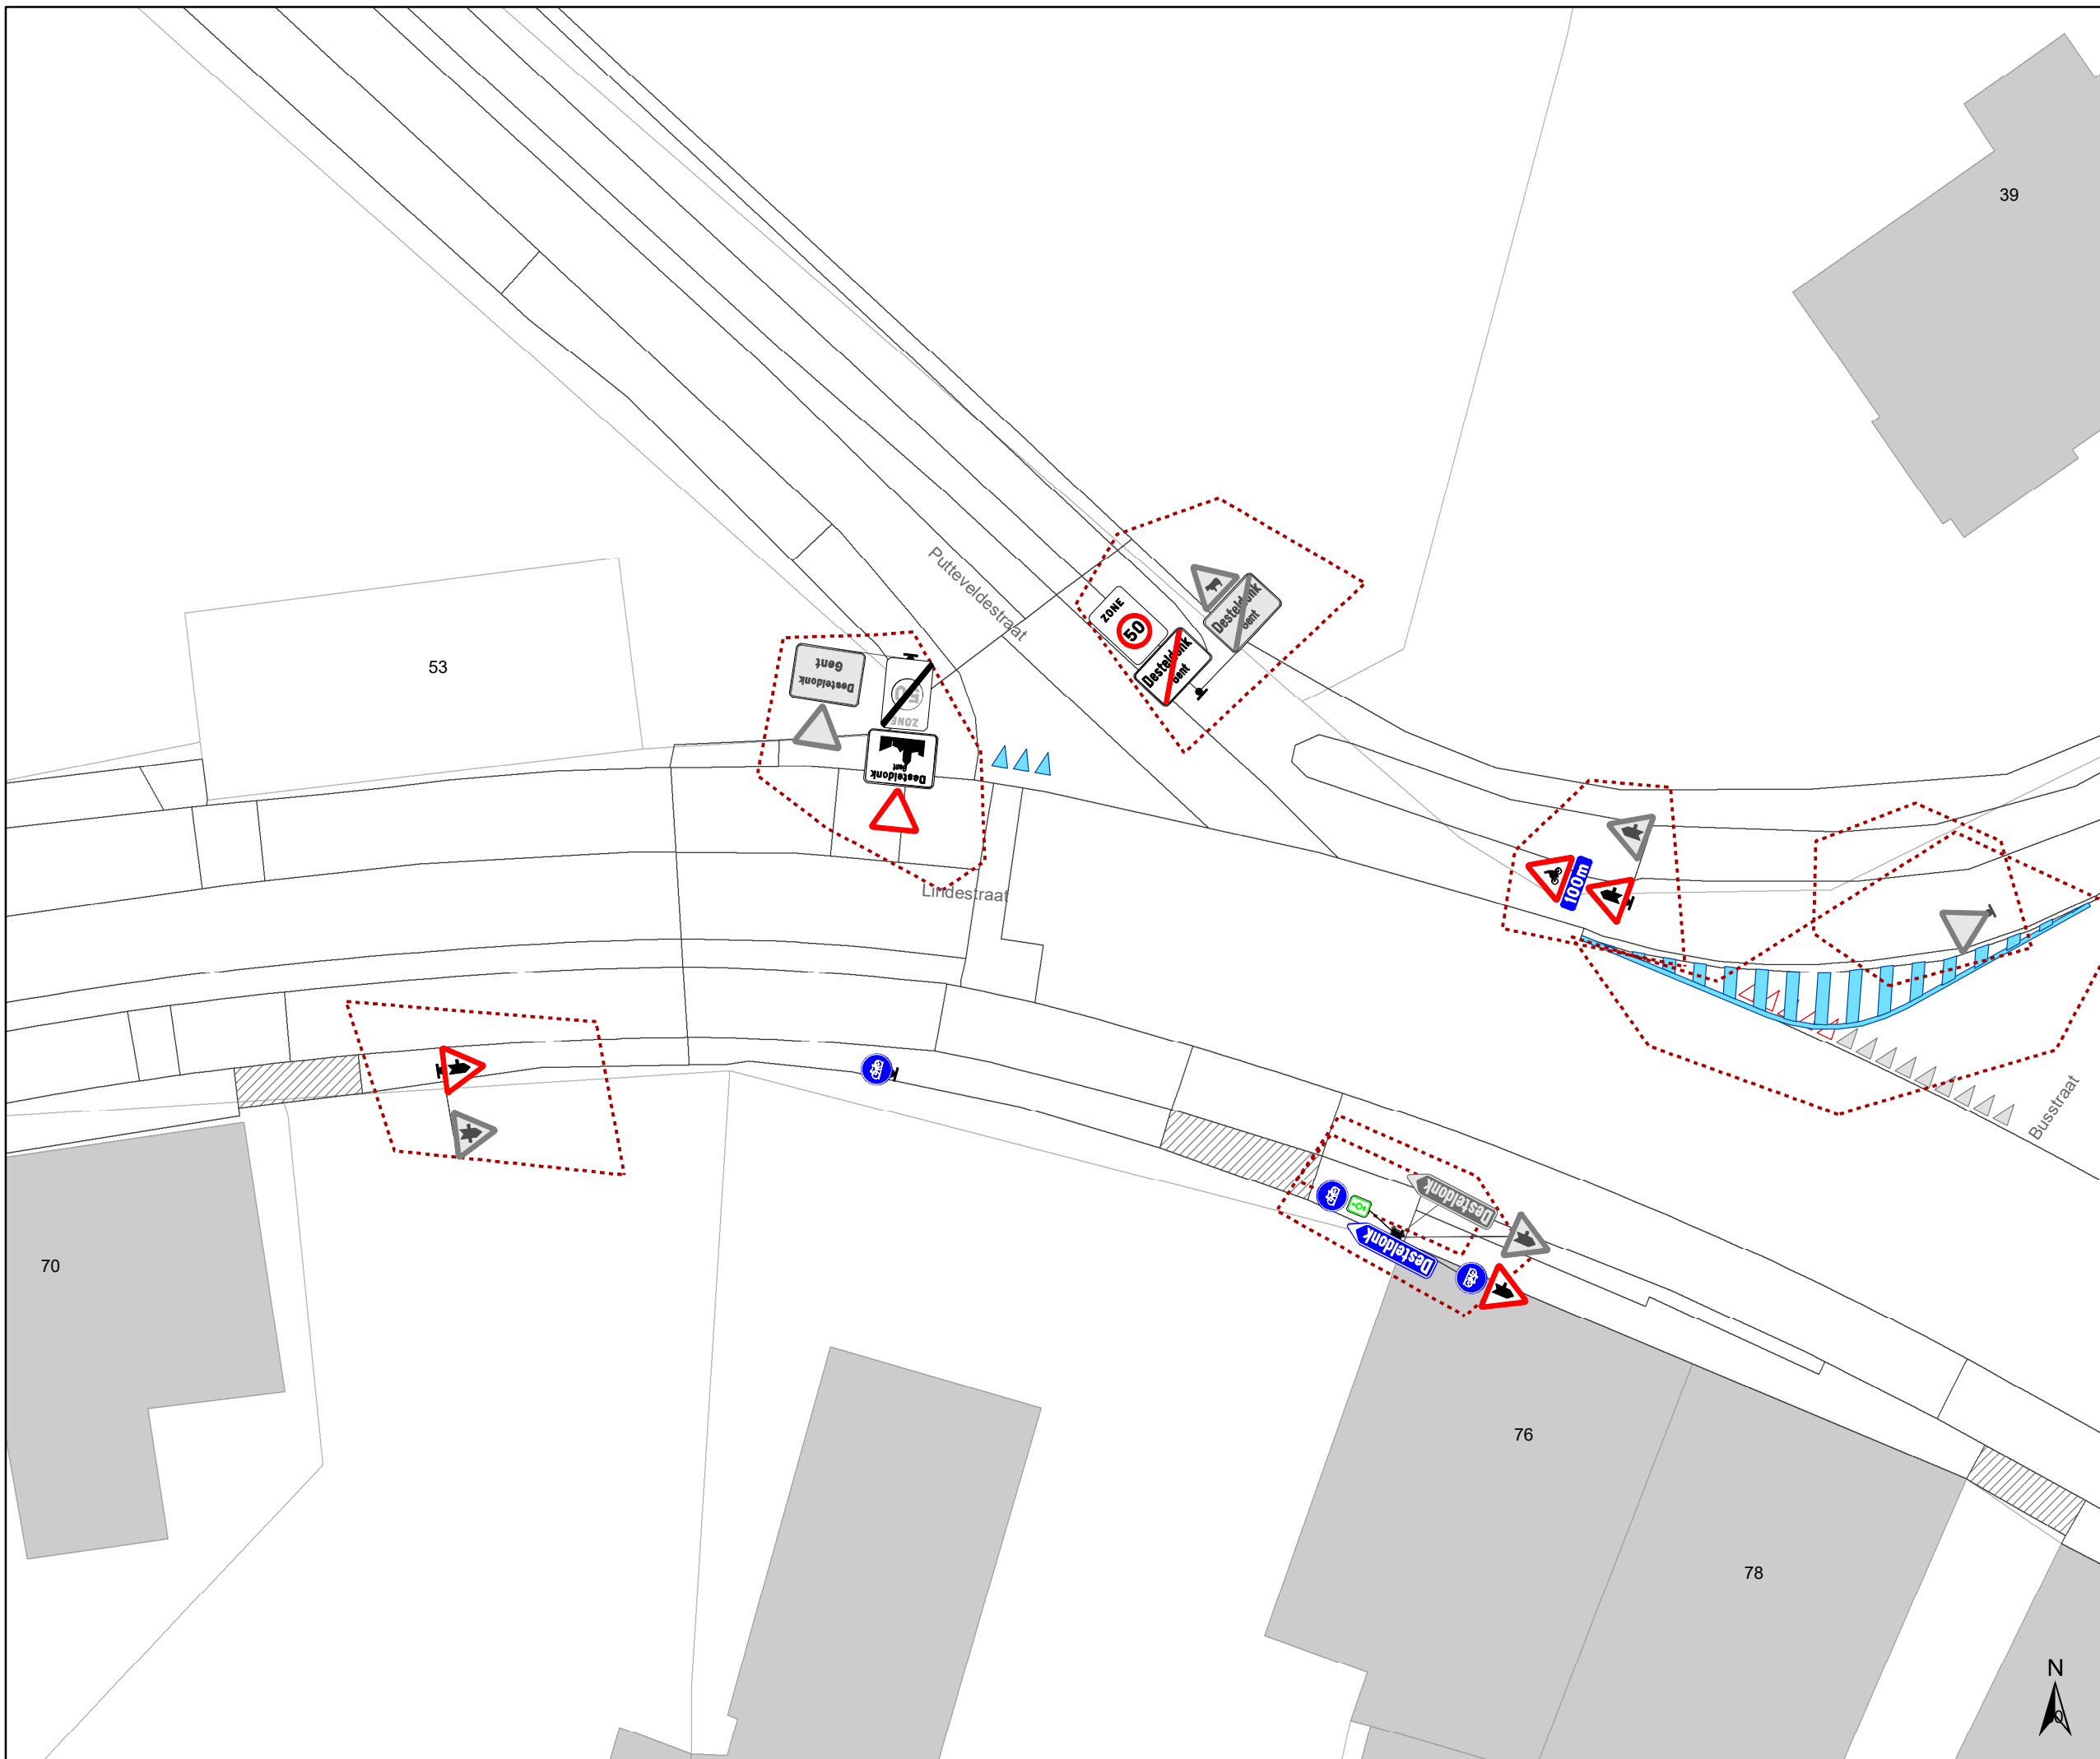


### Legende

-  Bestaande verkeersborden
-  Geplande verkeersborden
-  Te verwijderen verkeersborden
-  Bestaande wegmarkeringen
-  Geplande wegmarkeringen
-  Te verwijderen wegmarkeringen

### Overige

-  Ander gepland dossier (in voorbereiding bij MOBBD)

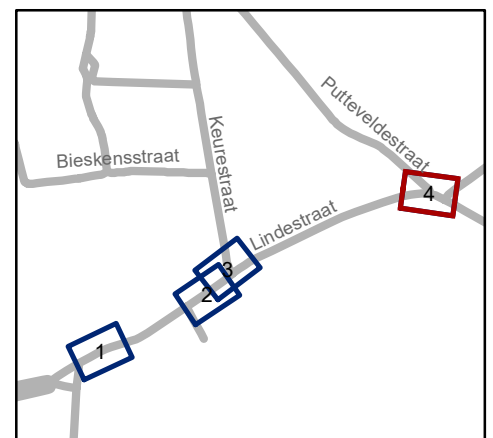

**gent:** Mobiliteitsbedrijf stad Gent  
Verkeerstechnische taken

## Lindestraat Vorrang

Dossinummer P-775763

DATUM	SCHAAL	PLAN	P.FORMAAT
1/09/2025	1/200	4/4	A3

