


# PL711 Situatieplan

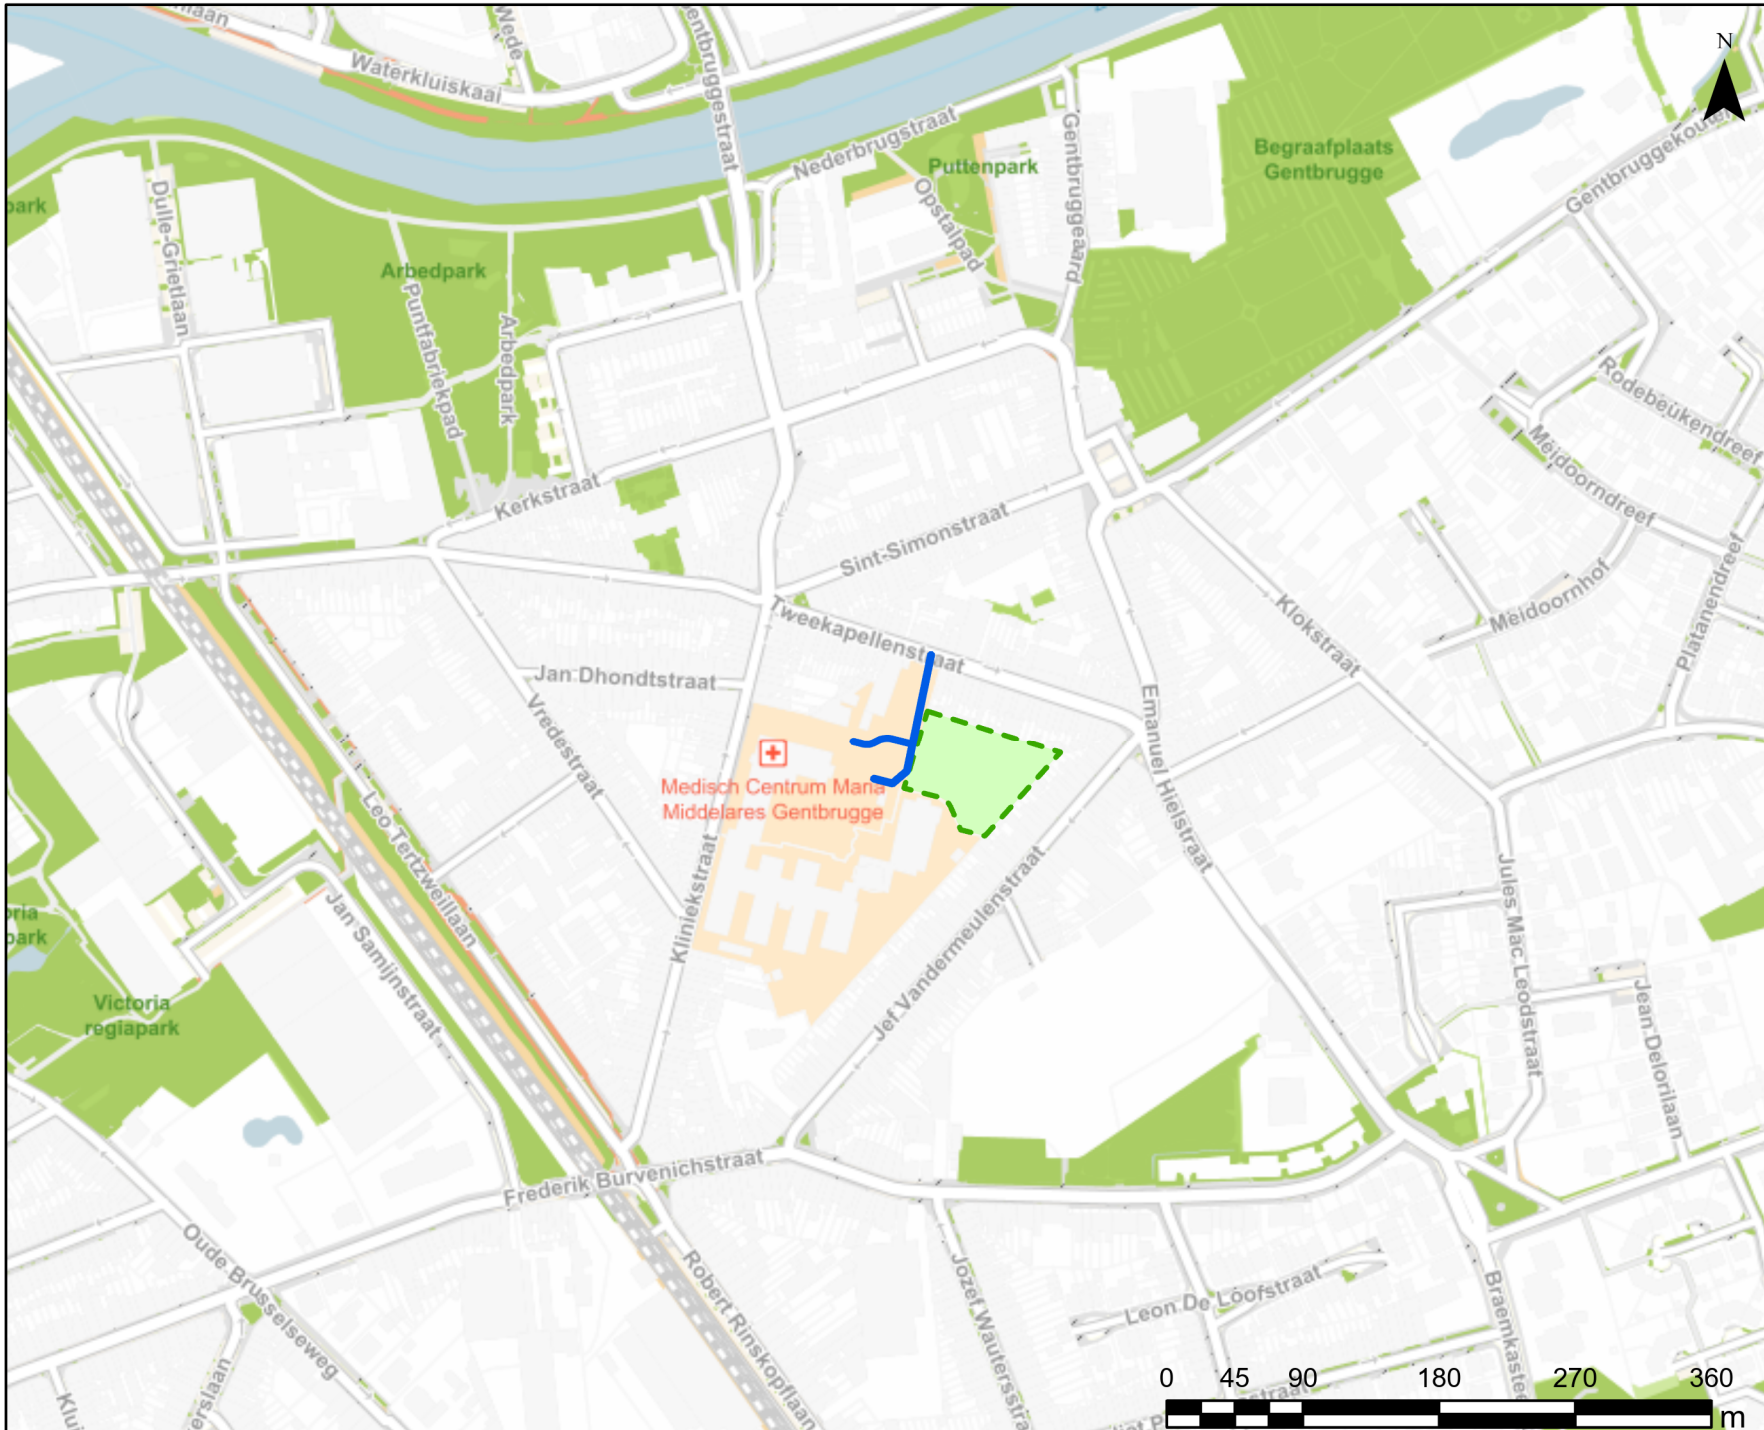

- Marie Picardstraat
- - - Wangari
- - - Maathai

WEGEN, BRUGGEN EN WATERLOPEN  
Administratief Centrum Stad Gent  
Woodrow Wilsonplein 1  
9000 - GENT