



2025_CBS_07703 Nieuw aanvullend reglement van de politie op het wegverkeer - gemeenteweg - Lindestraat - nieuwe verkeersmaatregel - Vaststelling

Beslissing: Goedgekeurd in besloten vergadering van 11 september 2025

Zijn aanwezig bij de beslissing van dit punt:

Mathias De Clercq, burgemeester-voorzitter
Hafsa El-Bazioui, schepenen; Astrid De Bruycker, schepenen; Sofie Bracke, schepenen; Evita Willaert, schepenen; Joris Vandenbroucke, schepenen; Bram Van Braeckvelt, schepenen; Burak Nalli, schepenen; Filip Watteeuw, schepenen; Christophe Peeters, schepenen
Mieke Hullebroeck, algemeen directeur; Liesbet Vertriest, adjunct-algemeendirecteur

Bevoegd: Joris Vandenbroucke

Betrokken: Mathias De Clercq

Juridisch kader

De volgende bepalingen zijn van toepassing inzake de bevoegdheid:

- De Nieuwe Gemeentewet 24 juni 1988, artikel 119;
- Het Decreet van 16 mei 2008 betreffende de aanvullende reglementen op het wegverkeer en de plaatsing en bekostiging van verkeerstekens, artikel 5, § 1, 2e lid;
- Het Decreet over het lokaal bestuur van 22 december 2017, artikel 41, 2°;
- Het gemeenteraadsbesluit van 15 december 2015, houdende de delegatie van de vaststellingsbevoegdheid inzake gemeentelijke aanvullende reglementen op het wegverkeer.

De beslissing wordt genomen op grond van:

- Wet betreffende de politie over het wegverkeer, gecoördineerd bij Koninklijk Besluit van 16 maart 1968;
- Decreet van 16 mei 2008 betreffende de aanvullende reglementen op het wegverkeer en de plaatsing en bekostiging van de verkeerstekens;
- Koninklijk Besluit van 1 december 1975 houdende algemeen reglement op de politie van het wegverkeer en van het gebruik van de openbare weg;
- Ministerieel Besluit van 11 oktober 1976 waarbij de minimumafmetingen en de bijzondere plaatsingsvoorwaarden van de verkeerstekens worden bepaald;
- Uitvoeringsbesluit van 23 januari 2009 betreffende de aanvullende reglementen op het wegverkeer en de plaatsing en bekostiging van de verkeerstekens;

- Omzendbrief MOB/2009/1 van 3 april 2009;

Motivering

- Bij dit collegebesluit wordt de bestaande toestand geregulariseerd en als nieuwe verkeersmaatregel de voorrangsborden die aangeven dat de Lindestraat de voorrangsweg is beter gepositioneerd.

- Bij collegebesluit van 13 april 2023 werden in het kader van de nieuwe zone 30 en zone 50 twee maatregelen getroffen. Enerzijds werd de overgang van het dubbelrichtingsfietspad naar gemengd verkeer ter hoogte van huisnummer 66 uitgerust met een fietsoversteekplaats. Dit is een tijdelijke invulling in afwachting van de nieuwe aanleg. Anderzijds werden de lokale aanduidingen 70km/u buiten de bebouwde kom vervangen door een globale zone 50 die aansluit op de zone 50 op grondgebied Lochristi.

Bijgevoegde bijlage(n):

- Aanvullend reglement Lindestraat dossier P775763 (deel van de beslissing)
- Signalisatieplan Lindestraat dossier P775763 (deel van de beslissing)

Beslissing

Beslist het volgende:

Artikel 1:

Heft op het aanvullend reglement van de politie op het wegverkeer betreffende de gemeenteweg Lindestraat, goedgekeurd in zitting van 13 april 2023, van zodra het nieuwe reglement in werking treedt.

Artikel 2:

Stelt vast het bijgevoegd aanvullend reglement van de politie op het wegverkeer en het signalisatieplan betreffende de gemeenteweg Lindestraat.

2025_CBS_07703 - Nieuw aanvullend reglement van de politie op het wegverkeer - gemeenteweg - Lindestraat - nieuwe verkeersmaatregel

Vastgesteld in het College van Burgemeester en Schepenen van 11 september 2025

Bekendgemaakt op 12 september 2025

Geldig vanaf 17 september 2025

Referentienummer 2025_CBS_07703

Reglement

Artikel 1.

Op de Lindestraat ter hoogte van huisnummer 66 op het dubbelrichtingsfietspad op de kruising van het dubbelrichtingsfietspad en de rijbaan geldt: de bestuurders moeten voorrang verlenen aan iedere bestuurder die rijdt op de openbare weg of de rijbaan die ze oprijden; de plaats waar de bestuurders, zo nodig, moeten stoppen om voorrang te verlenen, wordt aangeduid.

Dit wordt aangeduid door verkeerstekens:

- Verkeersbord B1
- Wegmarkering WM76.2

Artikel 2.

Op de Lindestraat ter hoogte van huisnummer 1;
op de Lindestraat ter hoogte van de Keurestraat;
op de Lindestraat ter hoogte van de Putteveldestraat;
op de Lindestraat ter hoogte van de Busstraat geldt;
de bestuurders hebben voorrang.

Dit wordt aangeduid door verkeerstekens:

- Verkeersbord B15

Artikel 3.

Op de Lindestraat vanaf huisnummer 66 aan de zijde van de pare huisnummers tot de grens met Lochristi geldt: fietsers en bestuurders van tweewielige bromfietsen klasse A moeten het dubbelrichtings- fietspad volgen, voor zover het in de door hen gevolgde rijrichting is gesignaleerd.

Dit wordt aangeduid door verkeerstekens:

- D7

Artikel 4.

Op de Lindestraat ter hoogte van huisnummers 64 en 66 geldt: fietsers en bestuurders van tweewielige bromfietsen moeten de oversteekplaats volgen om de rijbaan over te steken.

Dit wordt aangeduid door verkeerstekens:

- **WM76.4**

(einde reglement)




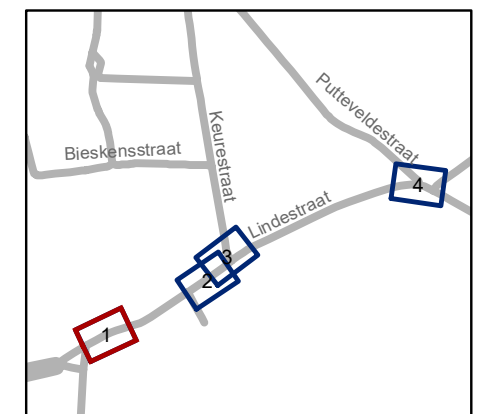


Legende

-  Bestaande verkeersborden
-  Geplande verkeersborden
-  Te verwijderen verkeersborden
-  Bestaande wegmarkeringen
-  Geplande wegmarkeringen
-  Te verwijderen wegmarkeringen

Overige

-  Ander gepland dossier (in voorbereiding bij MOBBD)



gent: Mobiliteitsbedrijf stad Gent
Verkeerstechnische taken

**Lindestraat
Voorrang**


Dossiernummer P-775763

DATUM	SCHAAL	PLAN	P FORMAAT
1/09/2025	1/200	1/4	A3






Legende

-  Bestaande verkeersborden
-  Geplande verkeersborden
-  Te verwijderen verkeersborden
-  Bestaande wegmarkeringen
-  Geplande wegmarkeringen
-  Te verwijderen wegmarkeringen

Overige

-  Ander gepland dossier (in voorbereiding bij MOBBED)

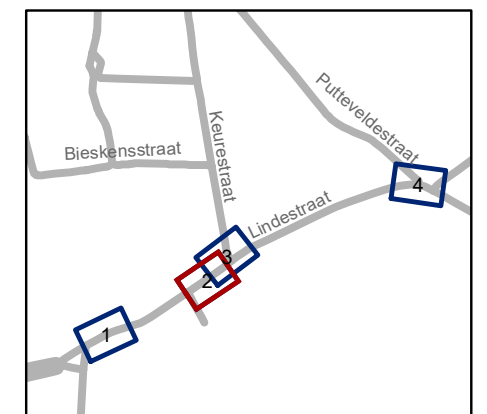


gent: Mobiliteitsbedrijf stad Gent
Verkeerstechnische taken

**Lindestraat
Voorrang**

Dossiernummer P-775763

DATUM	SCHAAL	PLAN	P FORMAAT
1/09/2025	1/200	2/4	A3

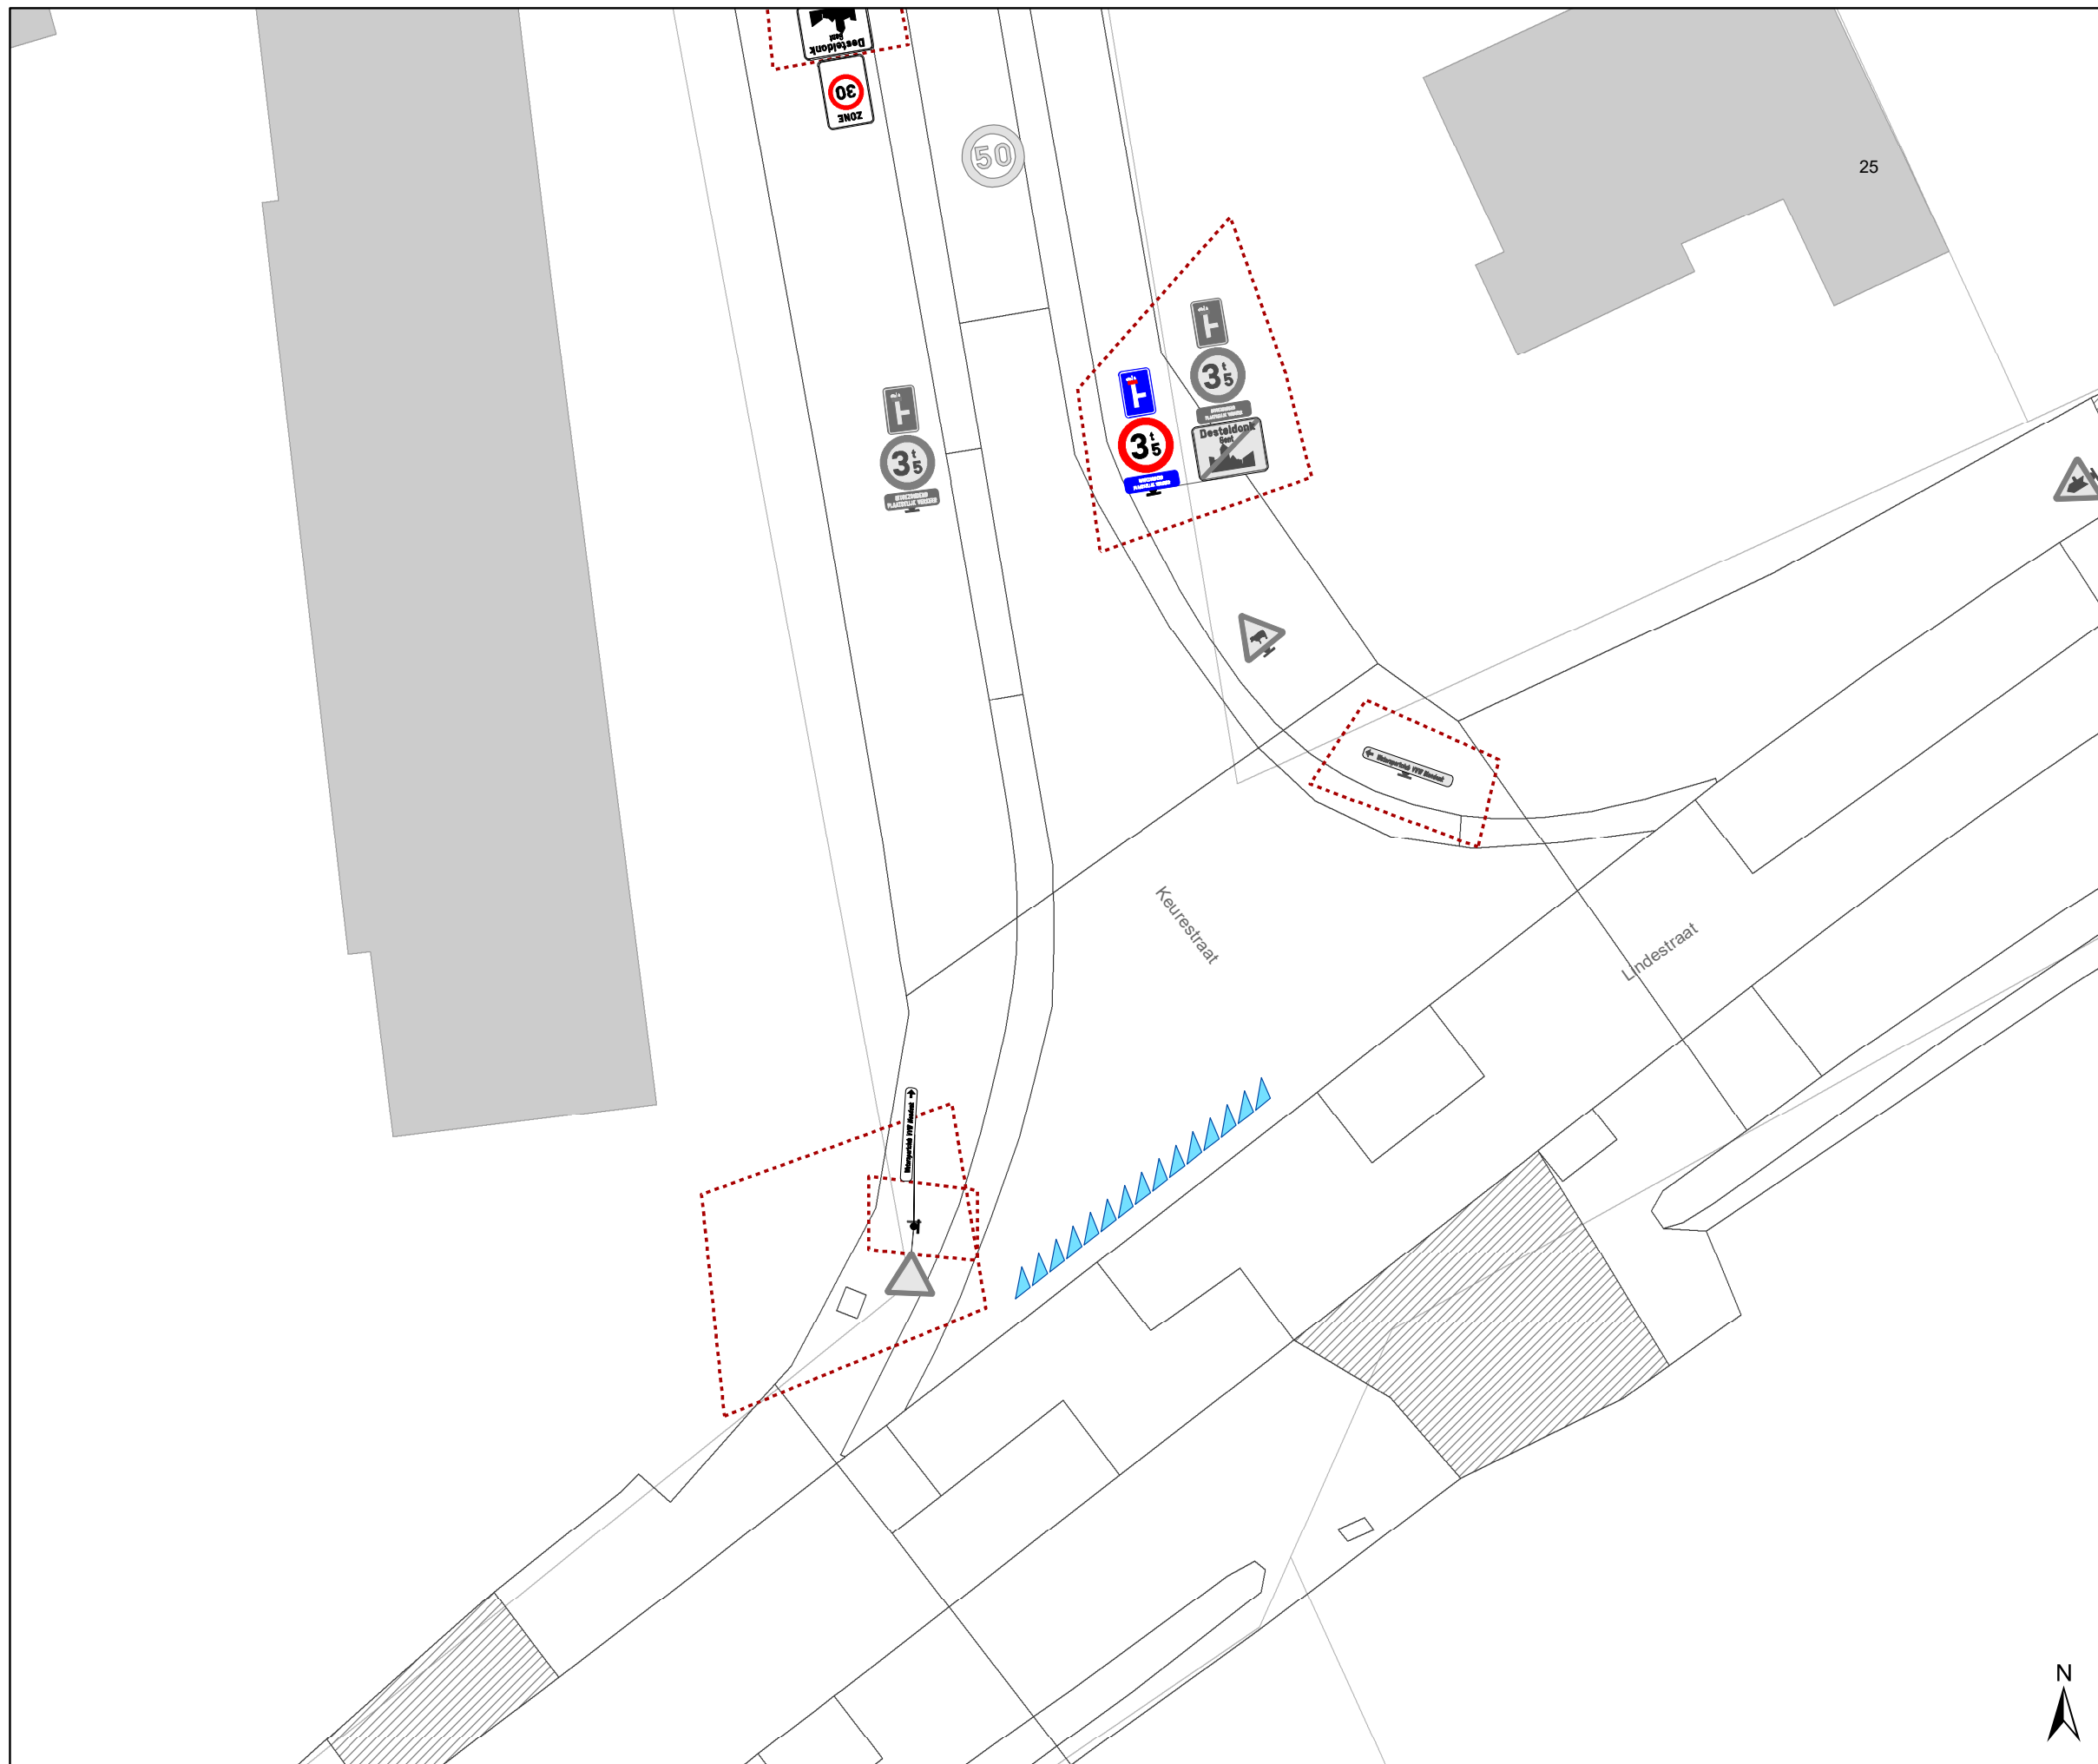


Legende

-  Bestaande verkeersborden
-  Geplande verkeersborden
-  Te verwijderen verkeersborden
-  Bestaande wegmarkeringen
-  Geplande wegmarkeringen
-  Te verwijderen wegmarkeringen

Overige

-  Ander gepland dossier (in voorbereiding bij MOBBD)

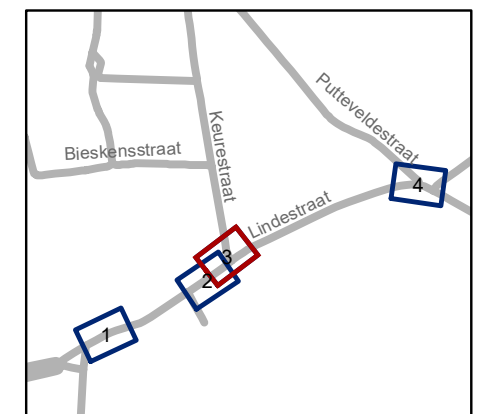


gent: Mobiliteitsbedrijf stad Gent
Verkeerstechnische taken

**Lindestraat
Voorrang**

Dossiernummer P-775763

DATUM	SCHAAL	PLAN	P FORMAAT
1/09/2025	1/200	3/4	A3



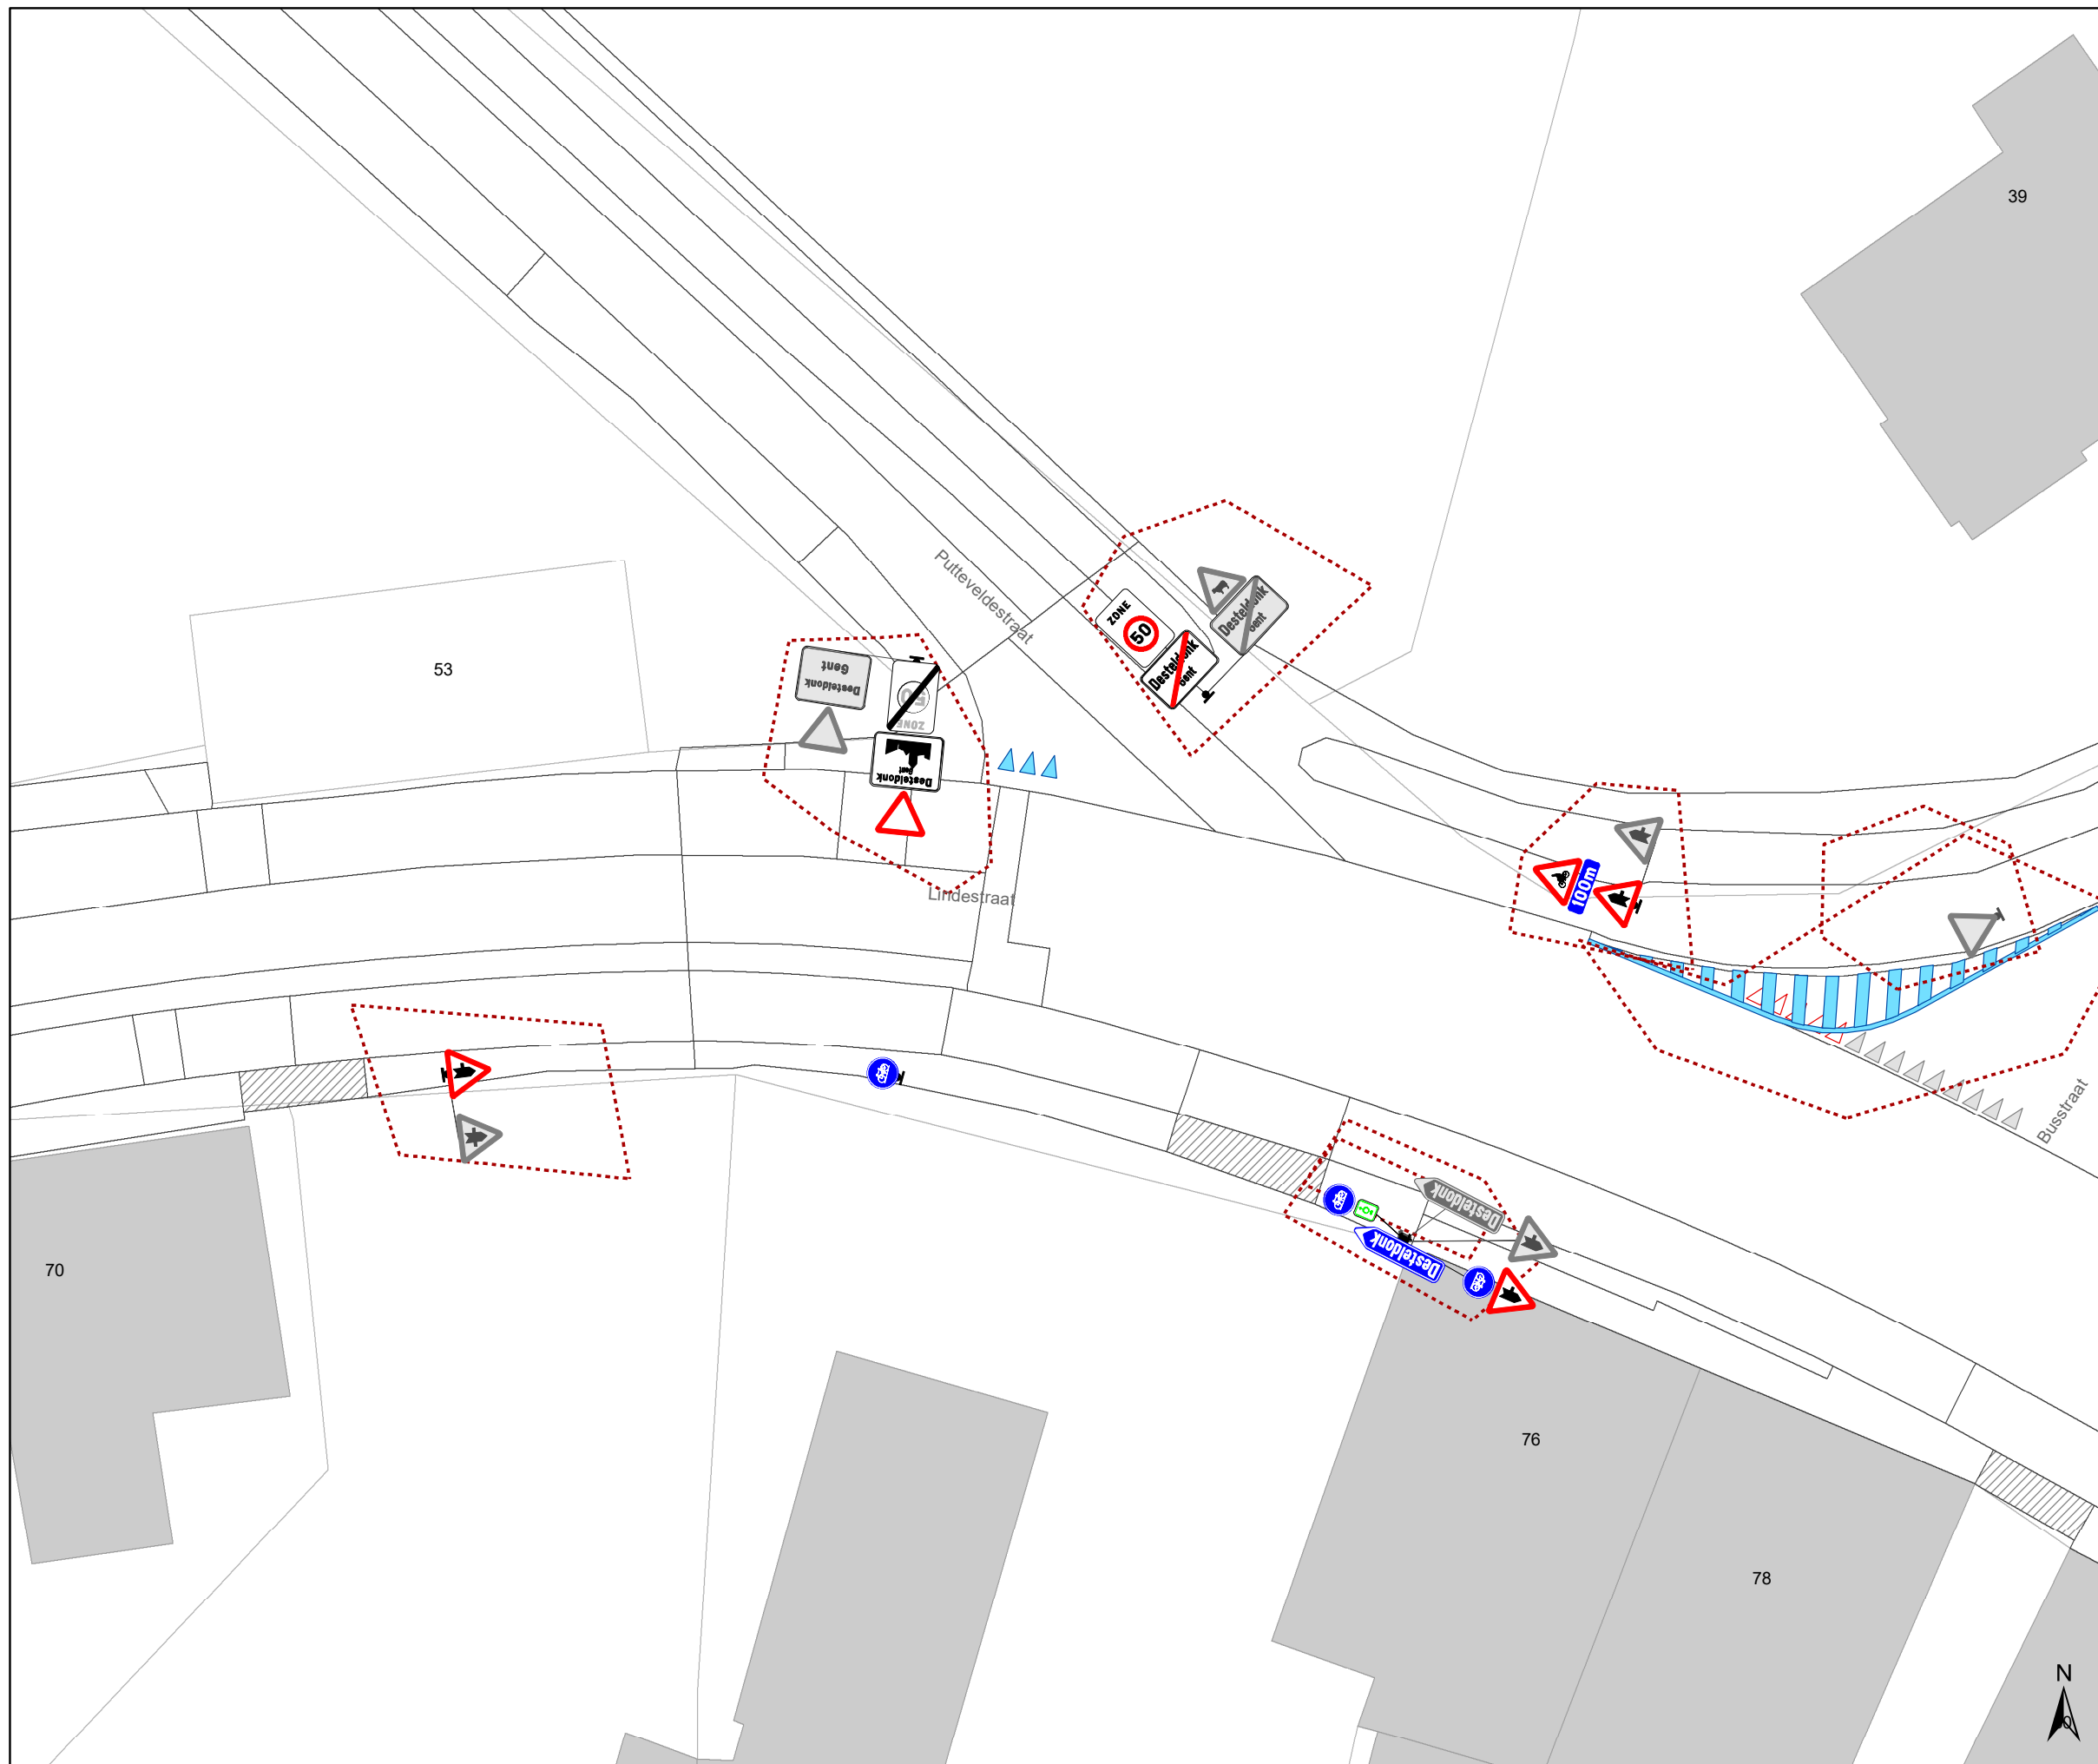


Legende

- Bestaande verkeersborden
- Geplande verkeersborden
- Te verwijderen verkeersborden
- Bestaande wegmarkeringen
- Geplande wegmarkeringen
- Te verwijderen wegmarkeringen

Overige

- Ander gepland dossier (in voorbereiding bij MOBBD)

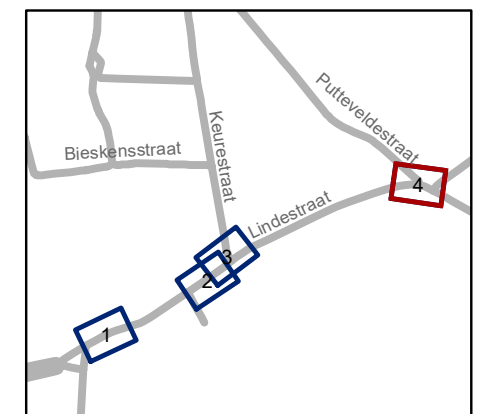

gent: Mobiliteitsbedrijf stad Gent
Verkeerstechnische taken

Lindestraat Voorrang

Dossiernummer P-775763

DATUM	SCHAAL	PLAN	P FORMAAT
1/09/2025	1/200	4/4	A3