



---

**2023\_CBS\_03544 Nieuw aanvullend reglement van de politie op het wegverkeer - gemeenteweg - Lindestraat - nieuwe verkeersmaatregel - Vaststelling**

### **Opheffing**

Opgeheven door het college van burgemeester en schepenen 11/09/2025

2025\_CBS\_07703

**Beslissing:** Goedgekeurd in besloten vergadering van 13 april 2023

#### **Zijn aanwezig bij de beslissing van dit punt:**

Mathias De Clercq, burgemeester-voorzitter; Filip Watteeuw, schepenen; Sofie Bracke, schepenen  
Tine Heyse, schepenen; Astrid De Bruycker, schepenen; Bram Van Braeckevelt, schepenen;  
Rudy Coddens, schepenen  
Danny Van Campenhout, adjunct-algemeendirecteur; Liesbet Vertriest, waarnemend adjunct-algemeendirecteur

**Bevoegd:** Filip Watteeuw

**Betrokken:** Mathias De Clercq

### **Juridisch kader**

**De volgende bepalingen zijn van toepassing inzake de bevoegdheid:**

- De Nieuwe Gemeentewet 24 juni 1988, artikel 119;
- Het Decreet van 16 mei 2008 betreffende de aanvullende reglementen op het wegverkeer en de plaatsing en bekostiging van verkeerstekens, artikel 5, § 1, 2e lid;
- Het Decreet over het lokaal bestuur van 22 december 2017, artikel 41, 2°;
- Het gemeenteraadsbesluit van 15 december 2015, houdende de delegatie van de vaststellingsbevoegdheid inzake gemeentelijke aanvullende reglementen op het wegverkeer.

**De beslissing wordt genomen op grond van:**

- Wet betreffende de politie over het wegverkeer, gecoördineerd bij Koninklijk Besluit van 16 maart 1968;
- Decreet van 16 mei 2008 betreffende de aanvullende reglementen op het wegverkeer en de plaatsing en bekostiging van de verkeerstekens;

- Koninklijk Besluit van 1 december 1975 houdende algemeen reglement op de politie van het wegverkeer en van het gebruik van de openbare weg;
- Ministerieel Besluit van 11 oktober 1976 waarbij de minimumafmetingen en de bijzondere plaatsingsvoorwaarden van de verkeerstekens worden bepaald;
- Uitvoeringsbesluit van 23 januari 2009 betreffende de aanvullende reglementen op het wegverkeer en de plaatsing en bekostiging van de verkeerstekens;
- Omzendbrief MOB/2009/1 van 3 april 2009;

### **Motivering**

- In het kader van de nieuwe zone 30 en zone 50 worden twee maatregelen getroffen. Enerzijds wordt de overgang van het dubbelrichtingsfietspad naar gemengd verkeer ter hoogte van huisnummer 66 uitgerust met een fietsoversteekplaats. Dit is een tijdelijke invulling in afwachting van de nieuwe aanleg. Anderzijds worden de lokale aanduidingen 70km/u buiten de bebouwde kom vervangen door een globale zone 50 die aansluit op de zone 50 op grondgebied Lochristi.

### **Bijgevoegde bijlage(n):**

- Aanvullend reglement Lindestraat dossier P-335950 (deel van de beslissing)
- Signalisatieplan Lindestraat dossier P-335950 (deel van de beslissing)

### **Beslissing**

**Beslist het volgende:**

#### **Artikel 1:**

Stelt vast het bijgevoegd aanvullend reglement van de politie op het wegverkeer en het signalisatieplan betreffende de gemeenteweg Lindestraat.

2023\_CBS\_03544 - Nieuw aanvullend reglement van de politie op het wegverkeer - gemeenteweg - Lindestraat - nieuwe verkeersmaatregel

## Aanvullend reglement van de politie op het wegverkeer - gemeenteweg – Lindestraat

Vastgesteld in het College van Burgemeester en Schepenen van

Bekendgemaakt op

Geldig vanaf

Referentienummer

### Reglement

#### Artikel 1

Op alle wegen die uitkomen op de Lindestraat geldt de bestuurders moeten voorrang verlenen aan iedere bestuurder die rijdt op de openbare weg of de rijbaan die ze oprijden. In de tegenovergestelde richting geldt de bestuurders hebben voorrang.

Dit wordt aangeduid door verkeerstekens:

- B1
- B15

#### Artikel 2

Op de Lindestraat vanaf huisnummer 66 aan de zijde van de pare huisnummers tot de grens met Lochristi geldt fietsers en bestuurders van tweewielige bromfietsen klasse A moeten het dubbelrichtings- fietspad volgen, voor zover het in de door hen gevolgde rijrichting is gesignaleerd.

Dit wordt aangeduid door verkeerstekens:

- D7

#### Artikel 3


Op de Lindestraat ter hoogte van huisnummer 66 geldt fietsers en bestuurders van tweewielige bromfietsen moeten de oversteekplaats volgen om de rijbaan over te steken.

Dit wordt aangeduid door verkeerstekens:




- WM76.4


---

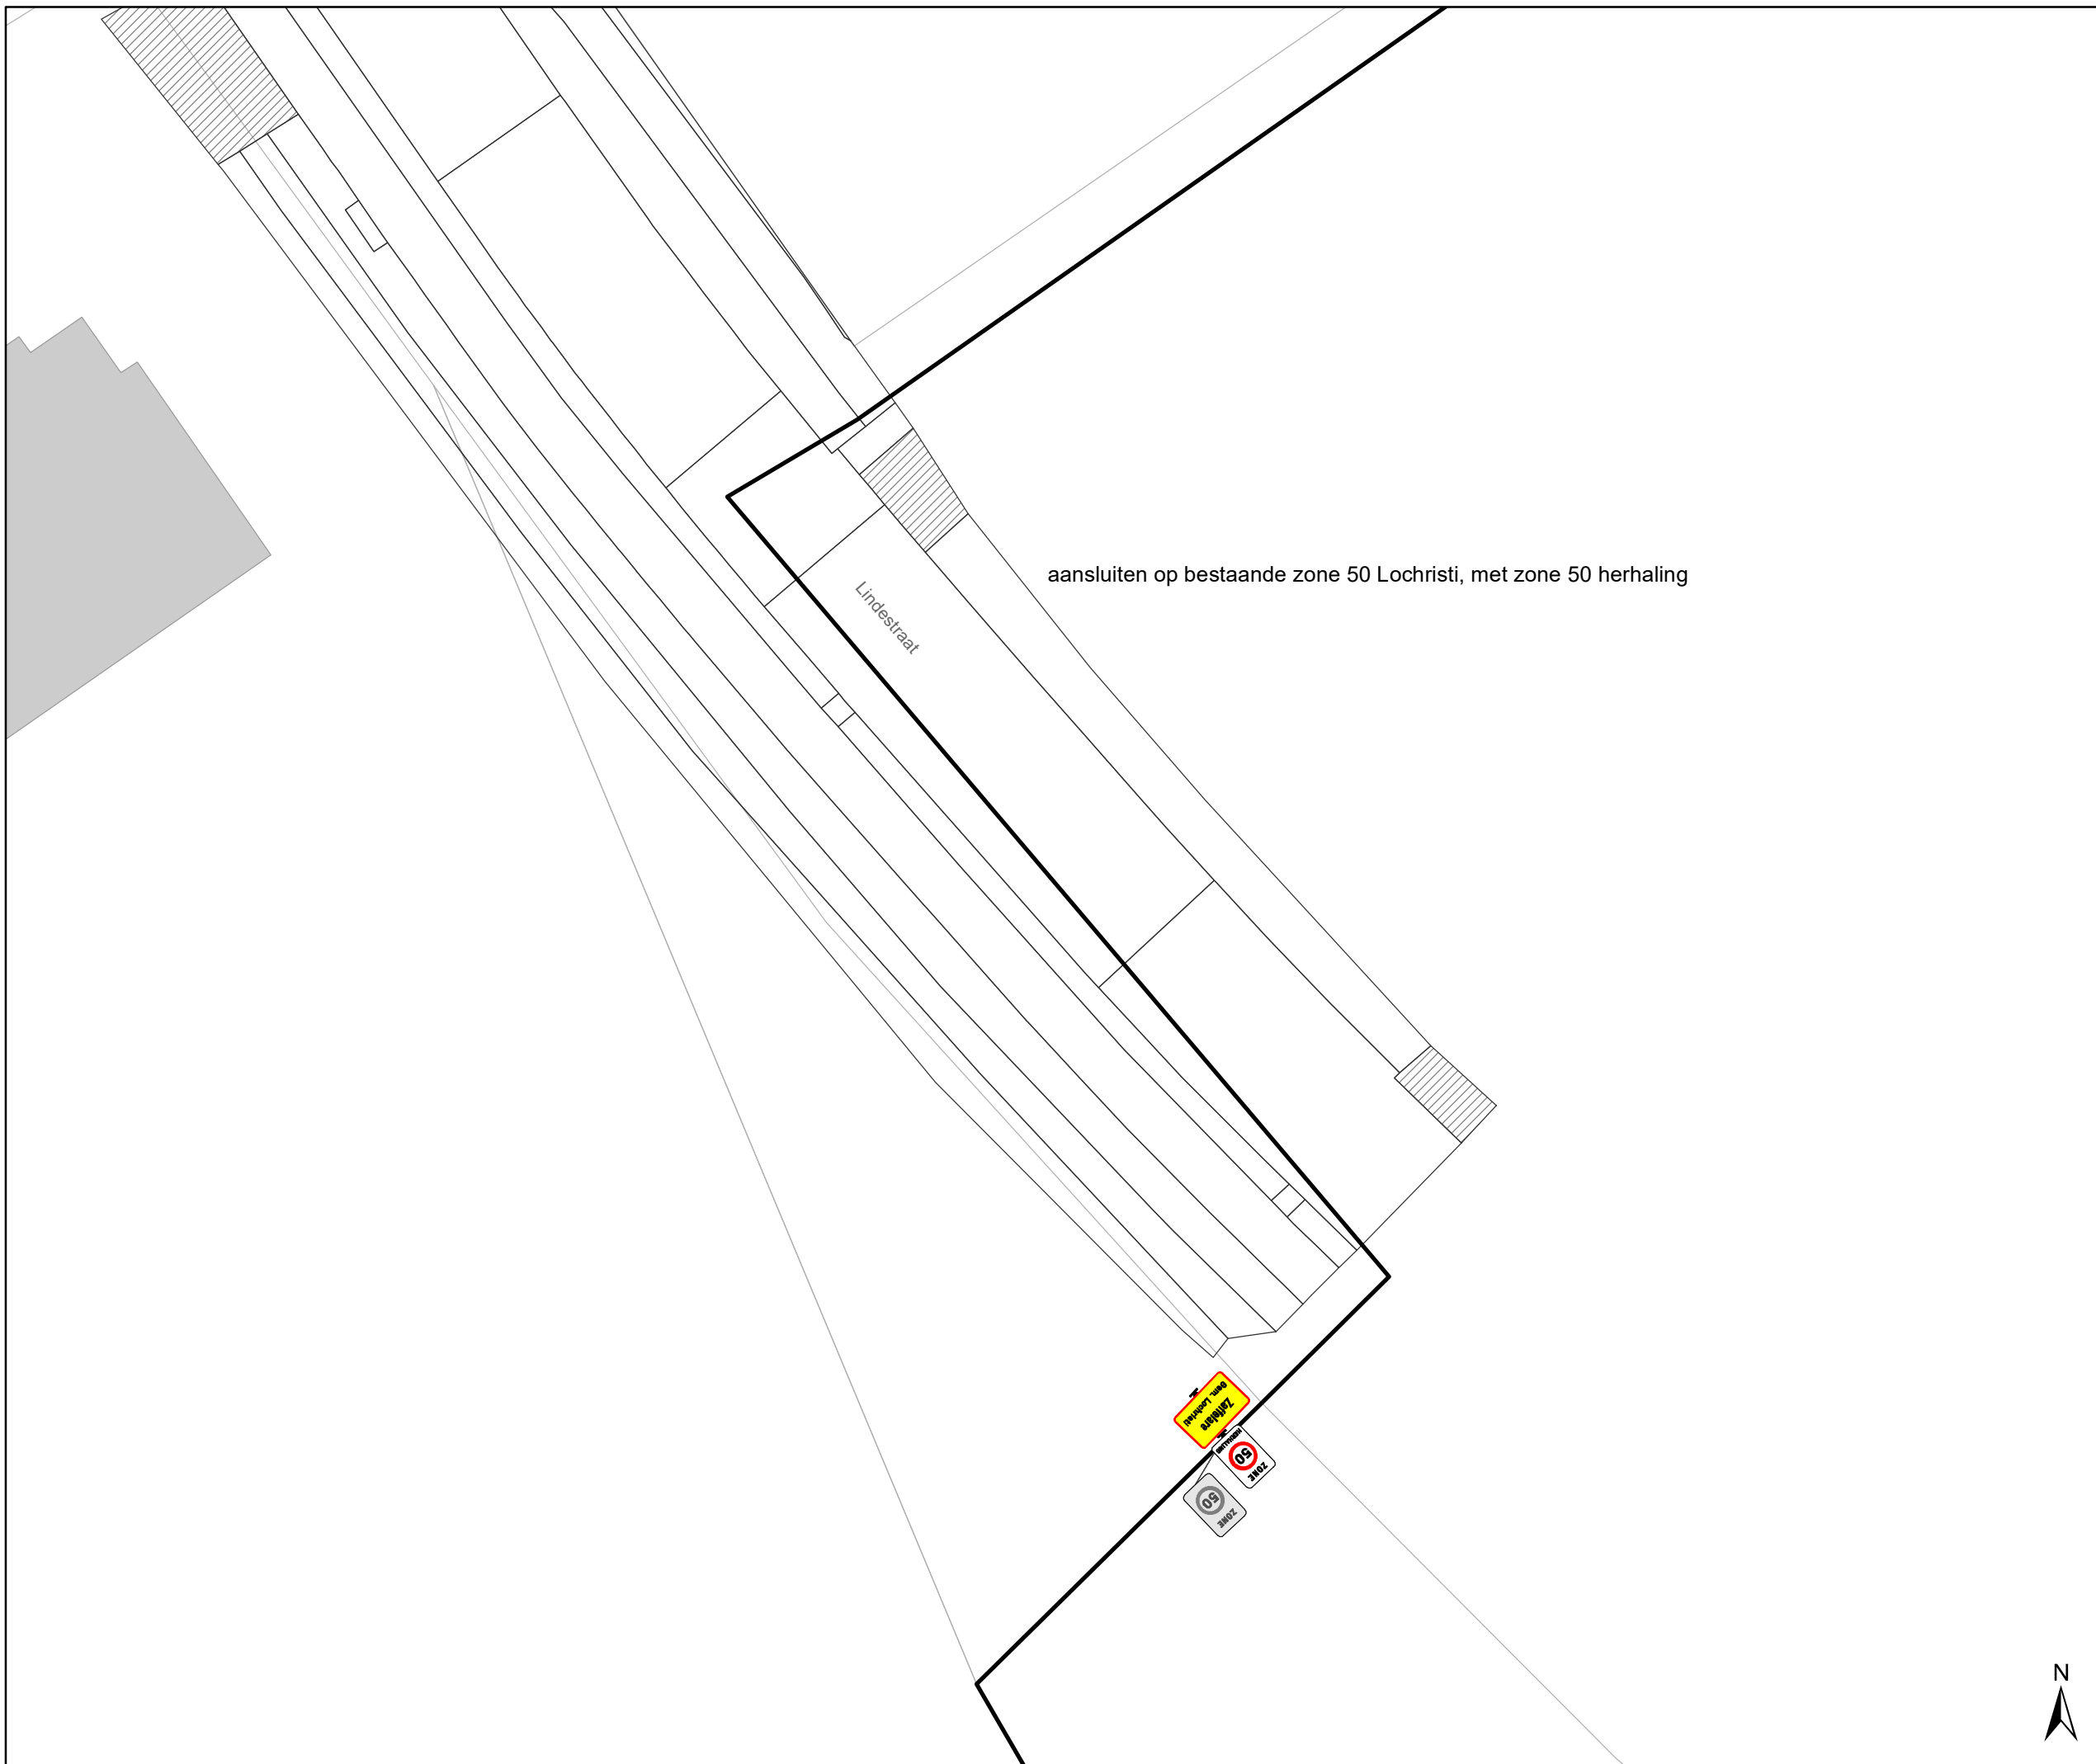(einde reglement)



# Legende

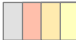-  Bestaande verkeersborden
-  Geplande verkeersborden
-  Te verwijderen verkeersborden
-  Bestaande wegmarkeringen
-  Geplande wegmarkeringen
-  Te verwijderen wegmarkeringen

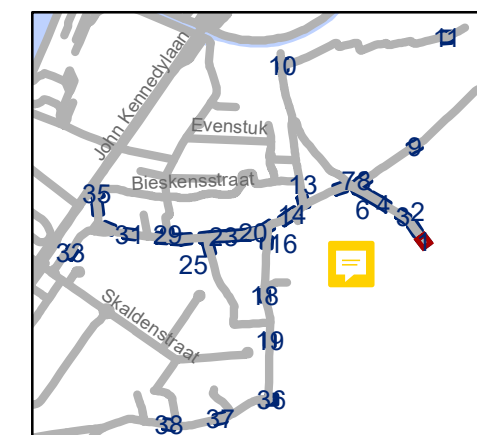


**gent:** Mobiliteitsbedrijf stad Gent  
Verkeerstechnische taken

## Desteldonk zone 30 en zone 50

Dossinummer P-335950


DATUM	SCHAAL	PLAN	P.FORMAAT
27/02/2023	1/250	1/38	A3



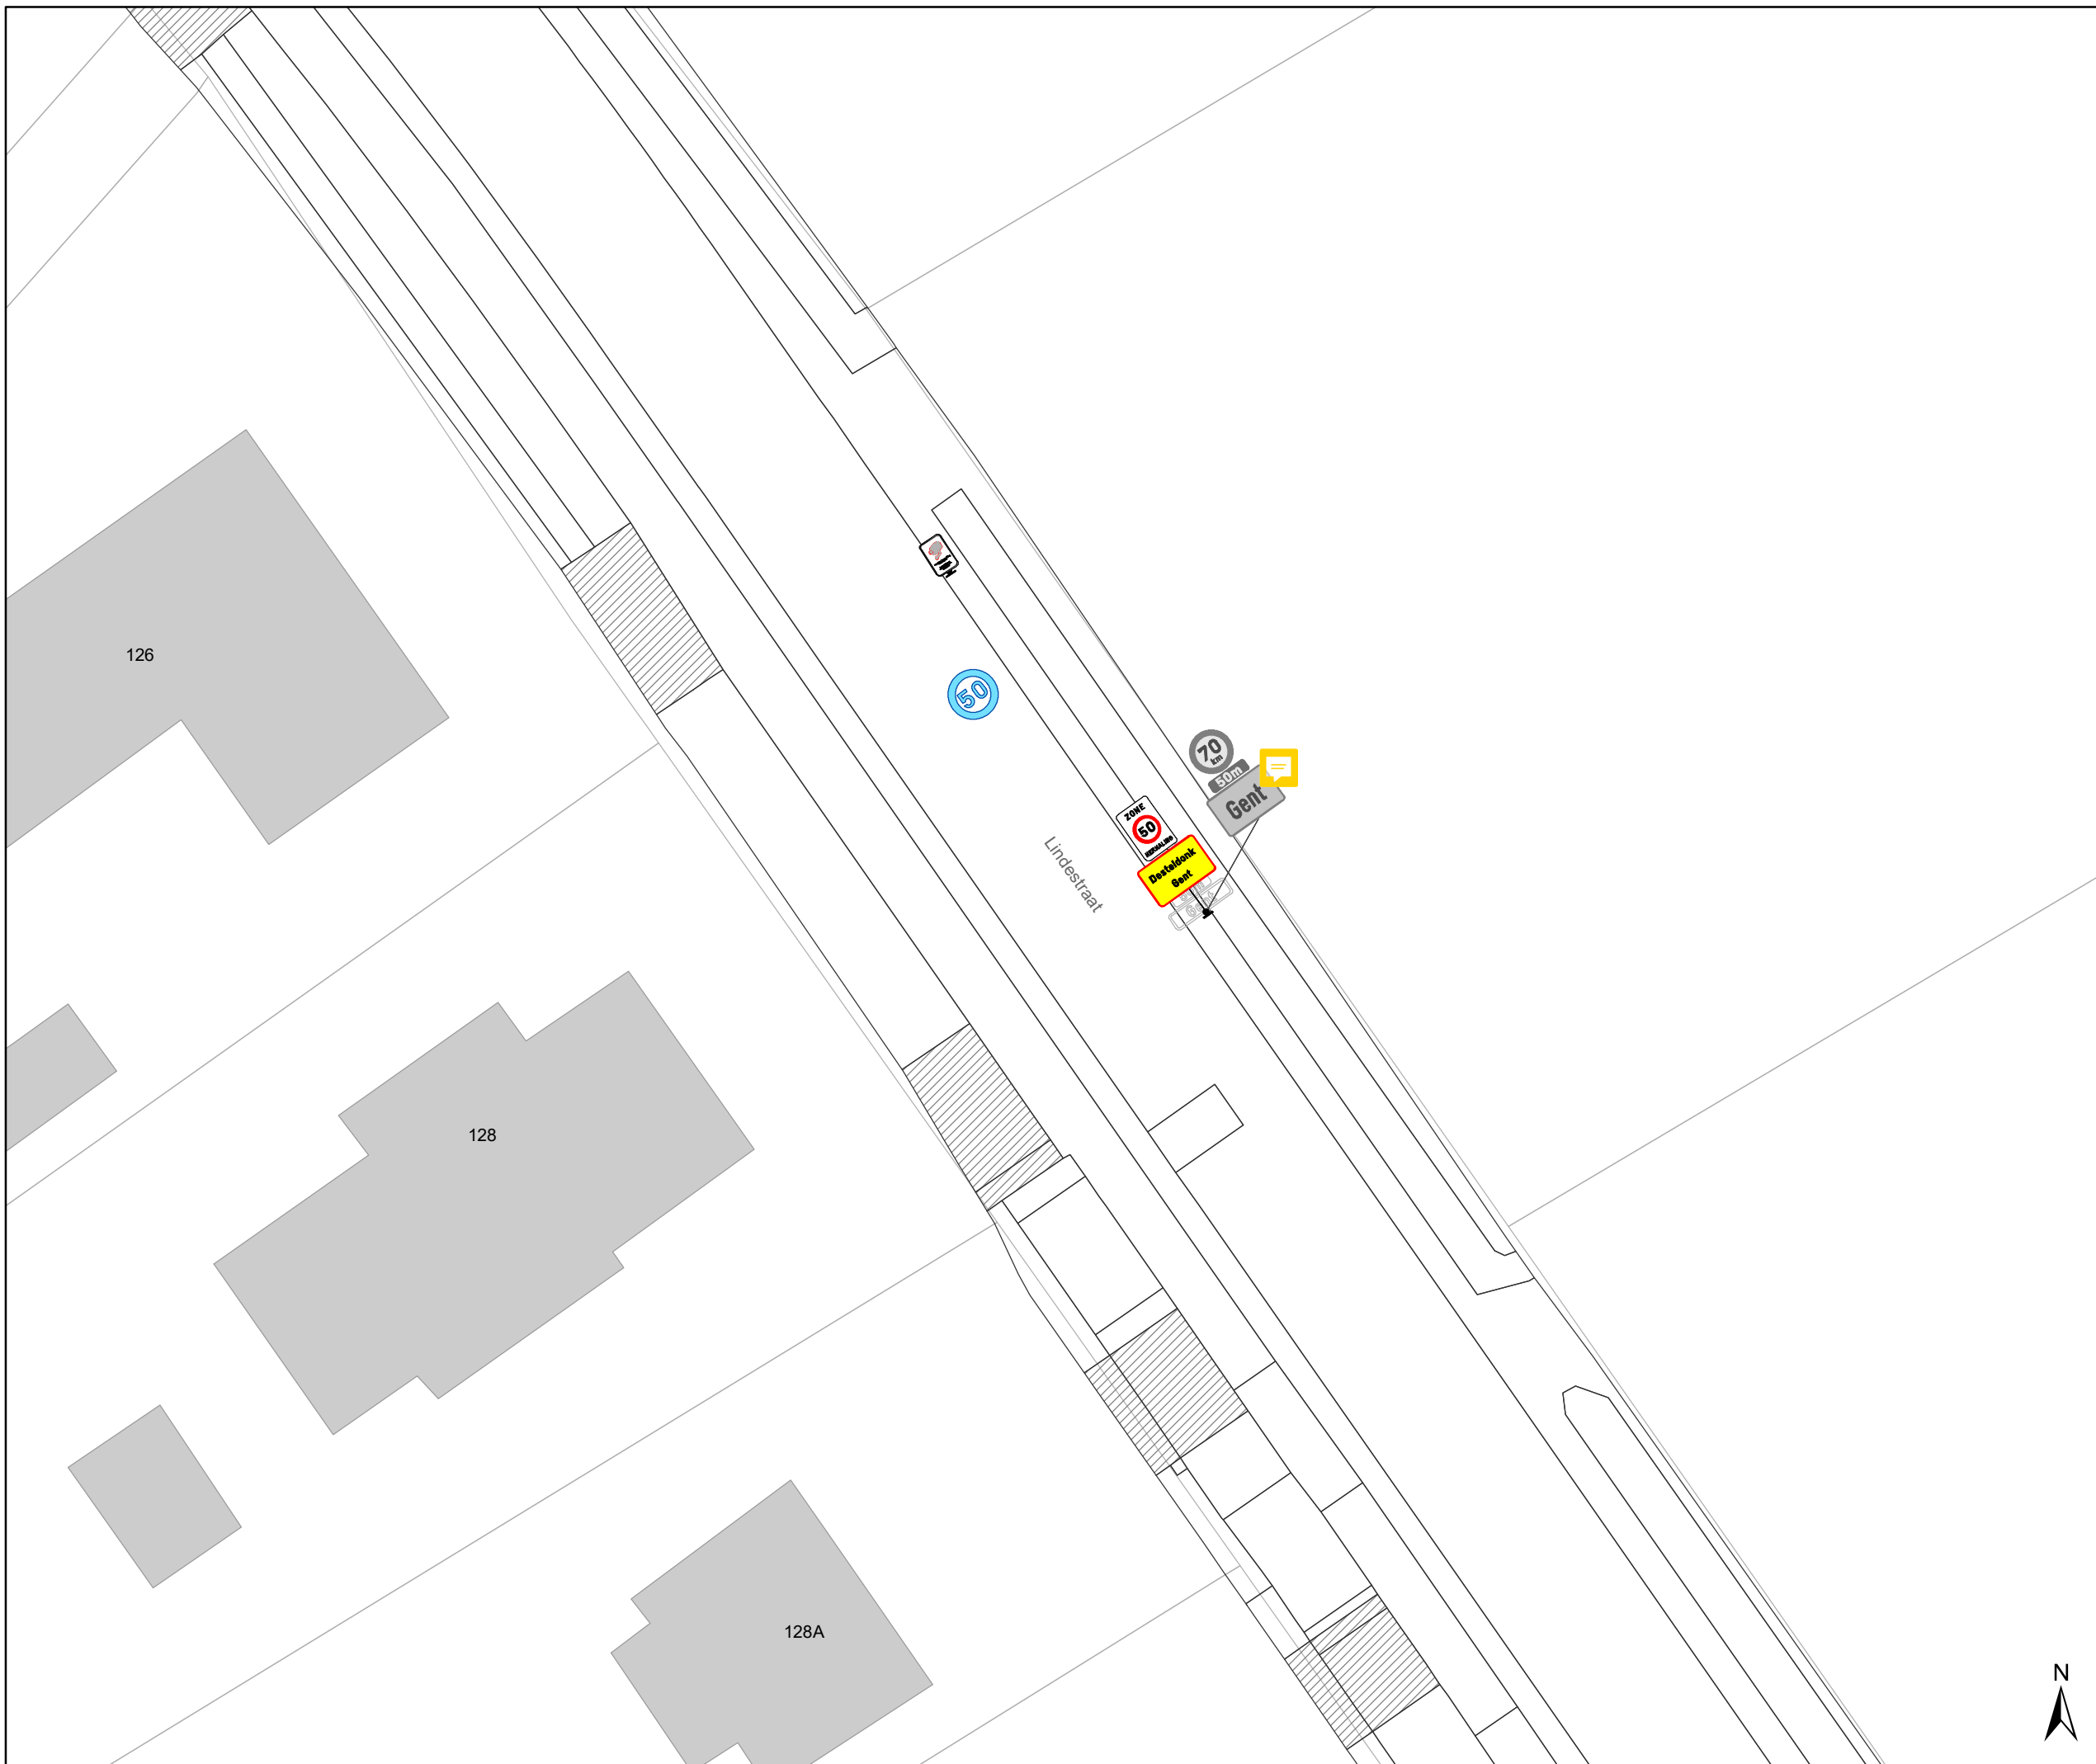

# Legende

- Bestaande verkeersborden
- Geplande verkeersborden
- Te verwijderen verkeersborden
- Bestaande wegmarkeringen
- Geplande wegmarkeringen
- Te verwijderen wegmarkeringen

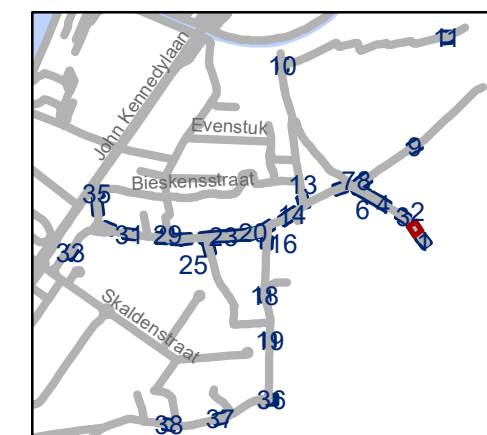


**gent:** Mobiliteitsbedrijf stad Gent  
Verkeerstechnische taken




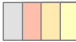

## Desteldonk zone 30 en zone 50


Dossinummer P-335950

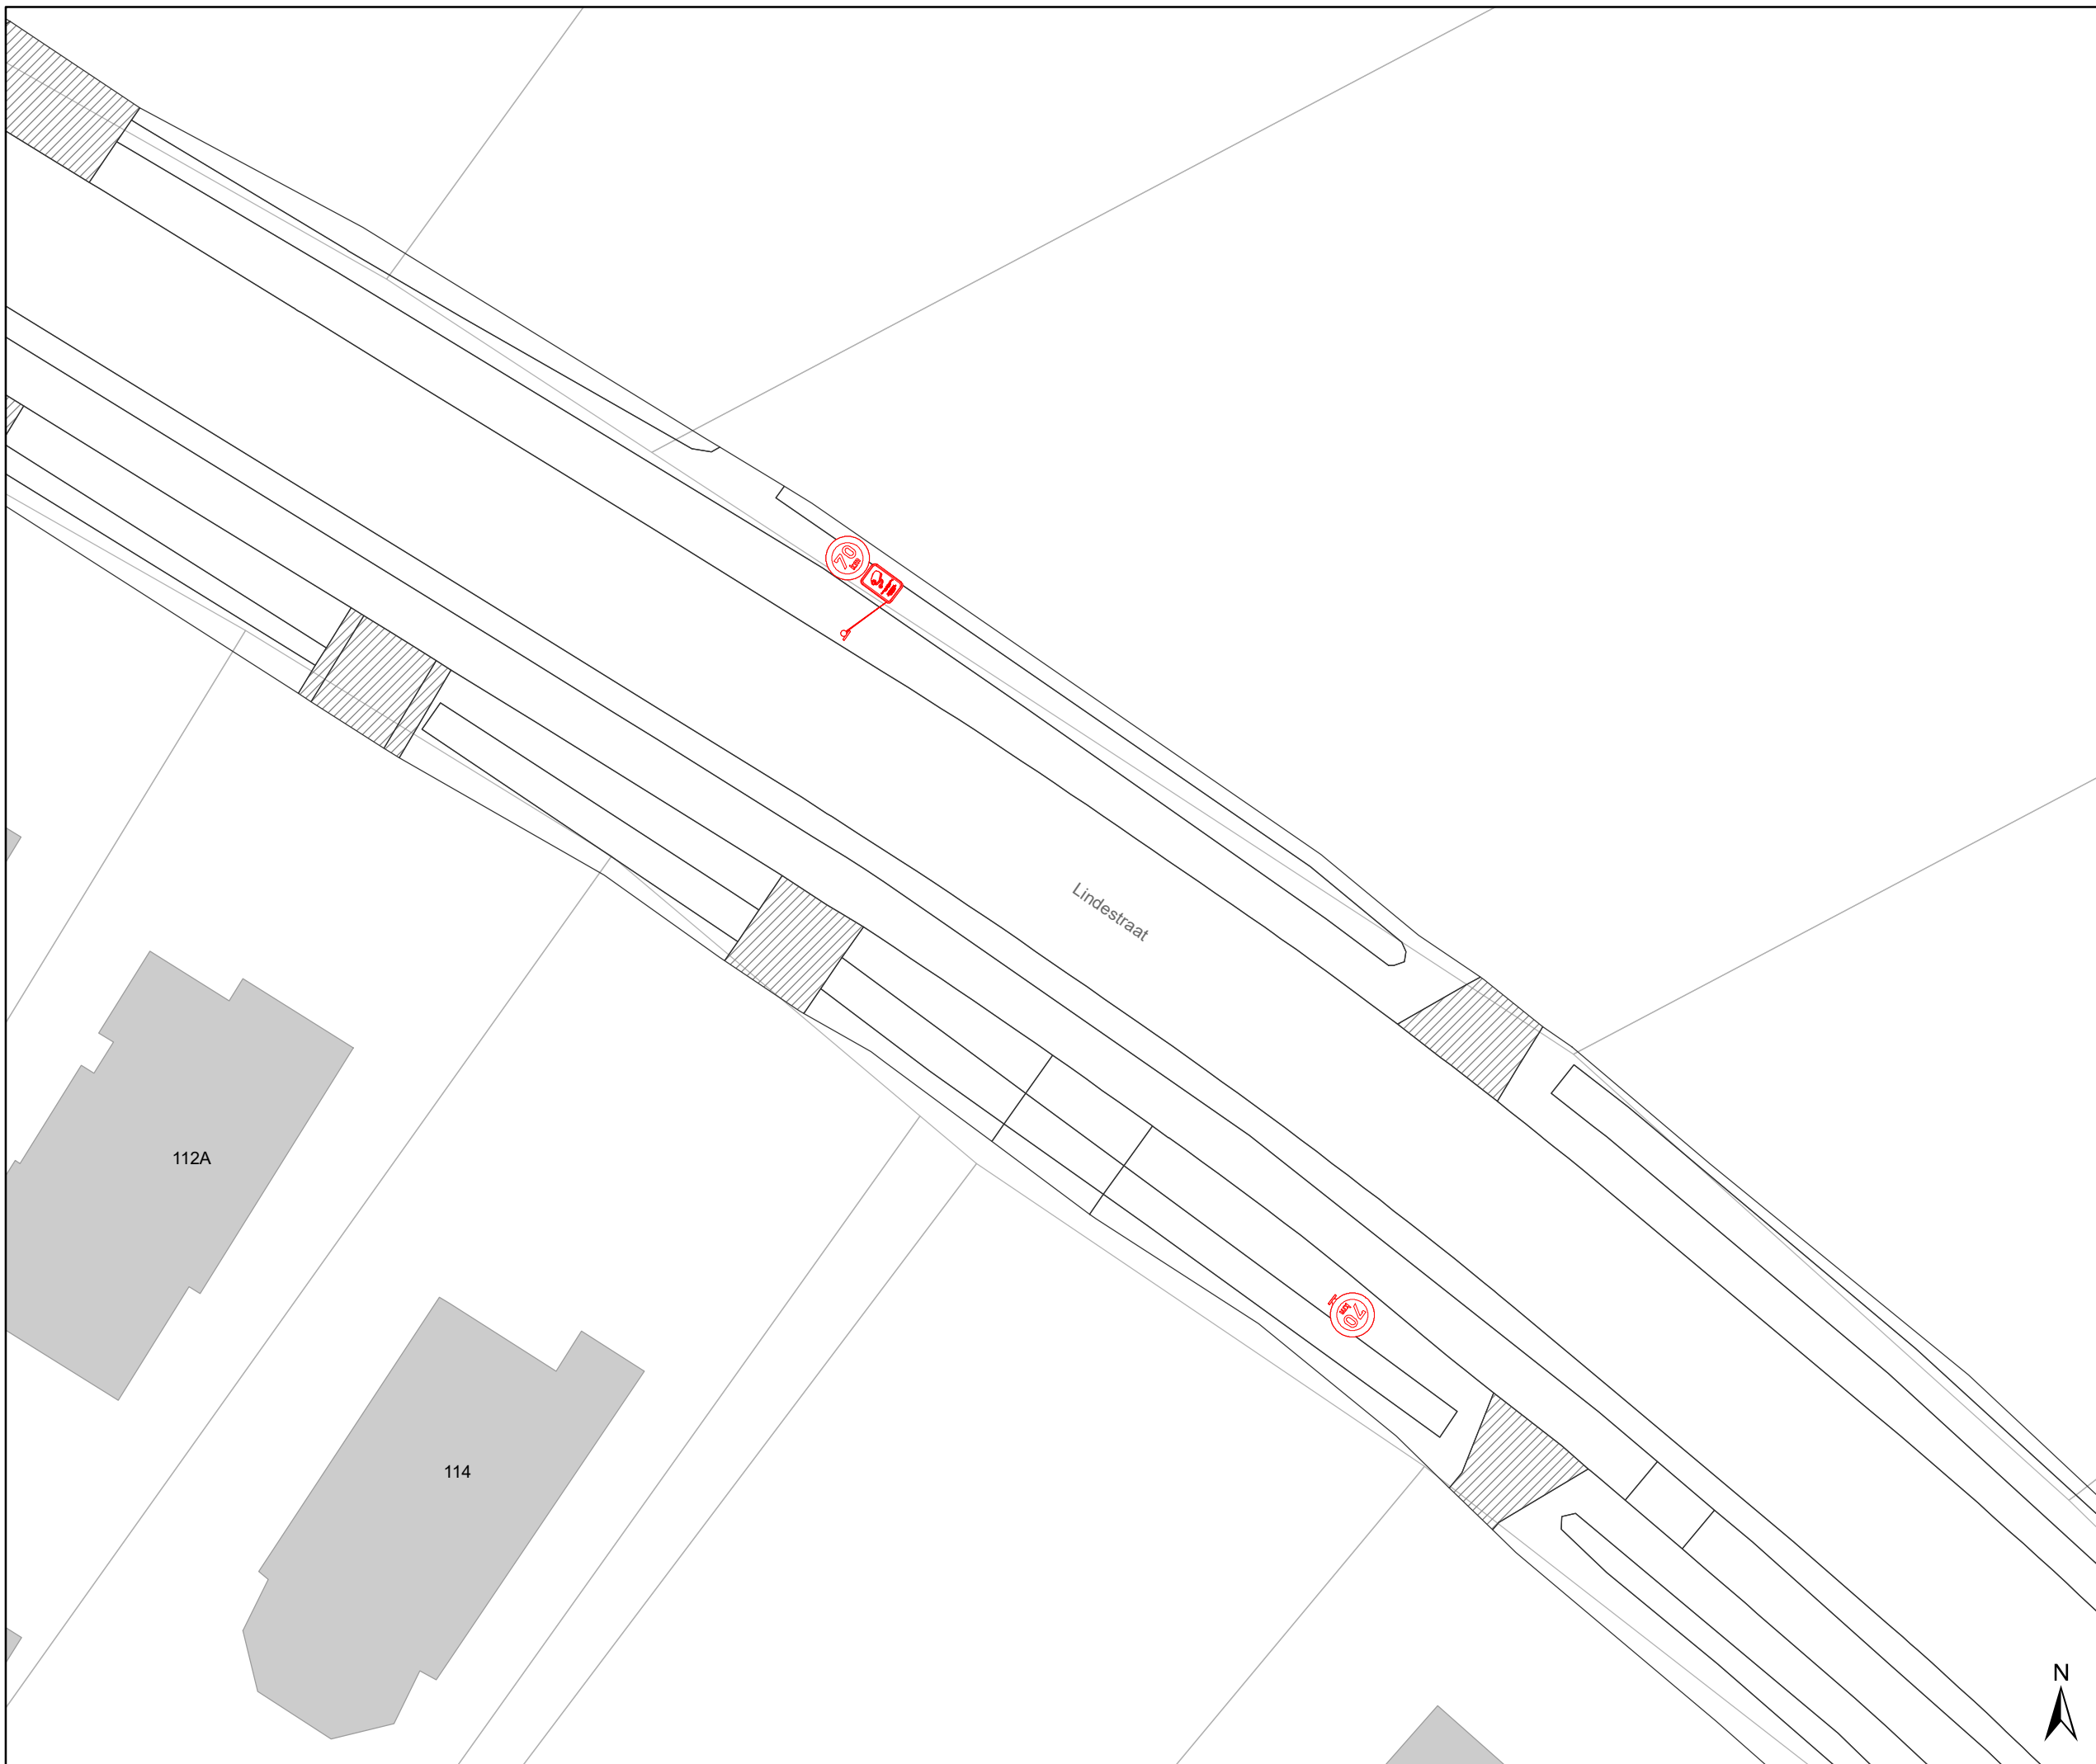DATUM	SCHAAL	PLAN	P.FORMAAT
27/02/2023	1/250	2/38	A3



# Legende

-  Bestaande verkeersborden
-  Geplande verkeersborden
-   Te verwijderen verkeersborden
-  Bestaande wegmarkeringen
-  Geplande wegmarkeringen
-  Te verwijderen wegmarkeringen

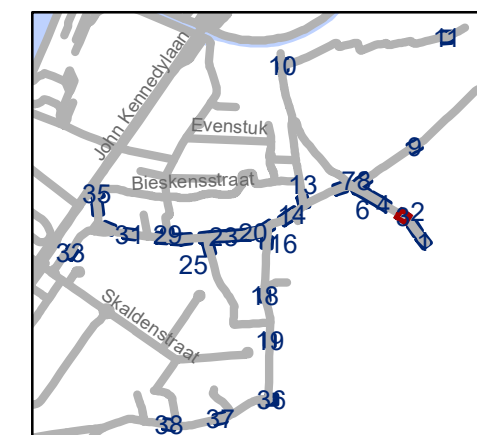


**gent:** Mobiliteitsbedrijf stad Gent  
Verkeerstechnische taken

## Desteldonk zone 30 en zone 50


Dossinummer P-335950

DATUM	SCHAAL	PLAN	P.FORMAAT
27/02/2023	1/250	3/38	A3

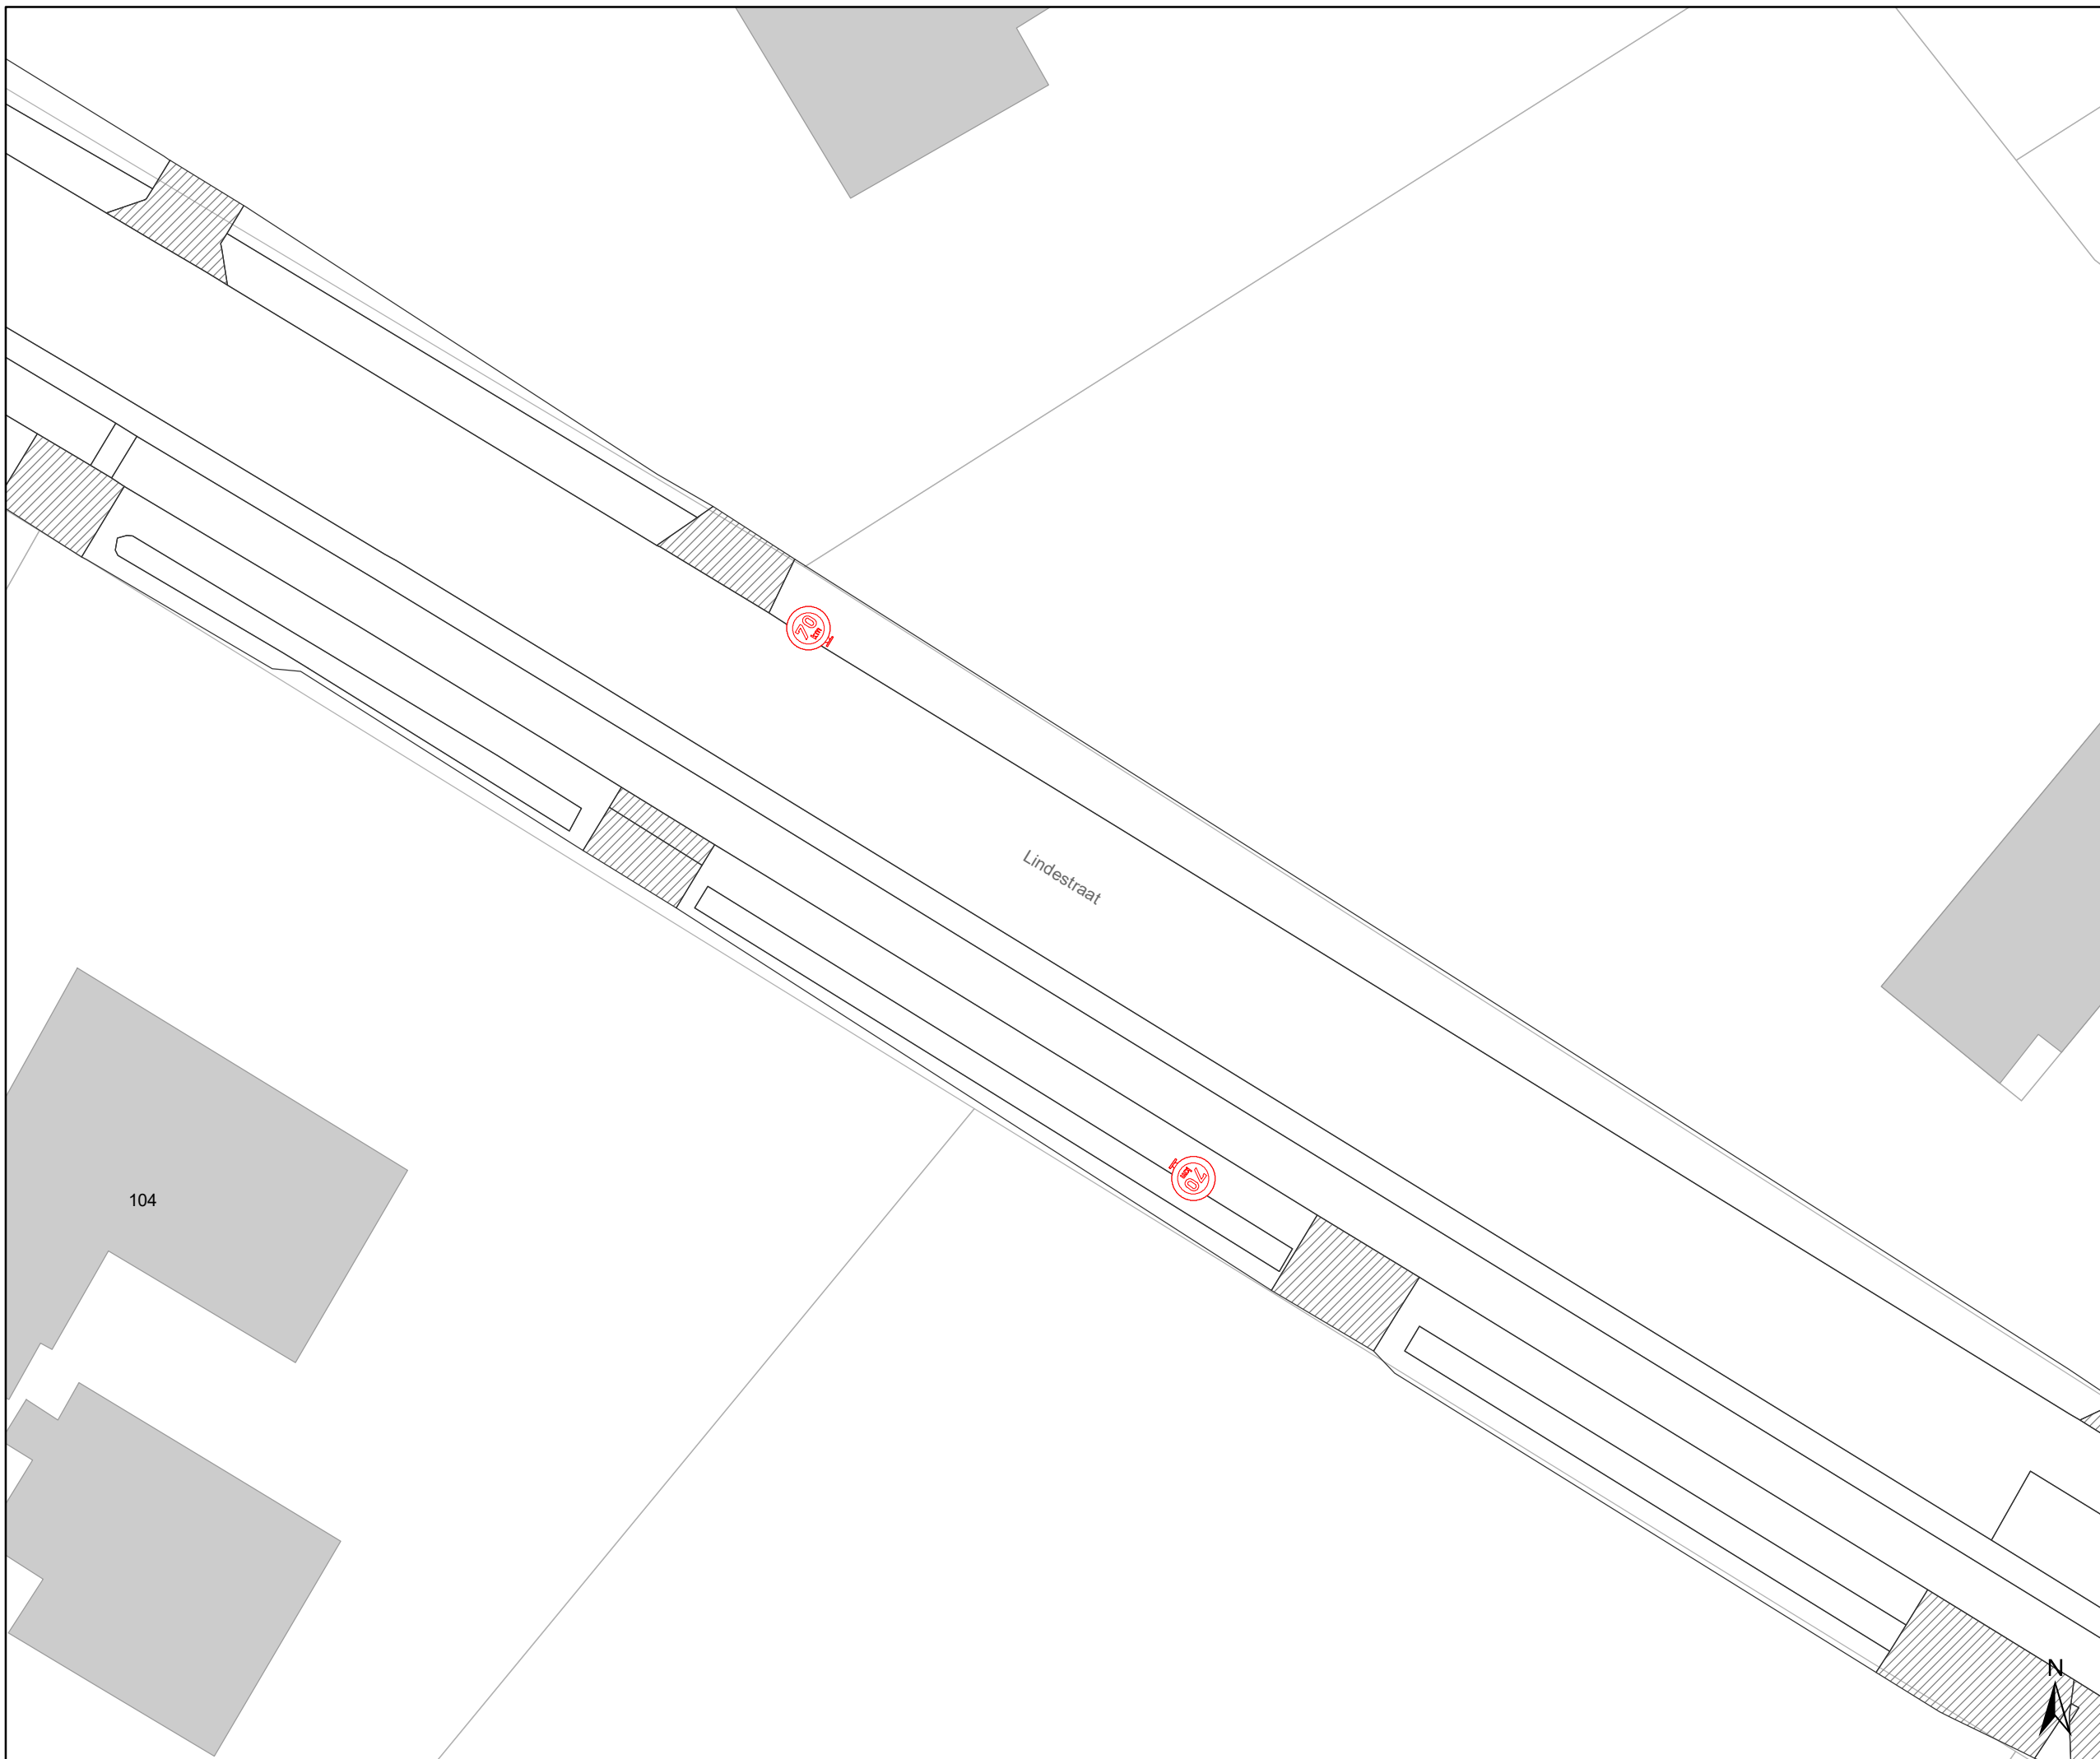

# Legende

- Bestaande verkeersborden
- Geplande verkeersborden
- Te verwijderen verkeersborden
- Bestaande wegmarkeringen
- Geplande wegmarkeringen
- Te verwijderen wegmarkeringen

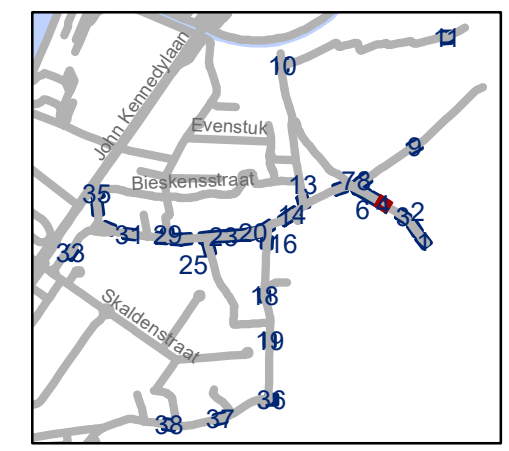


**gent:** Mobiliteitsbedrijf stad Gent  
Verkeerstechnische taken

## Desteldonk zone 30 en zone 50


Dossinummer P-335950

DATUM	SCHAAL	PLAN	P.FORMAAT
27/02/2023	1/250	4/38	A3

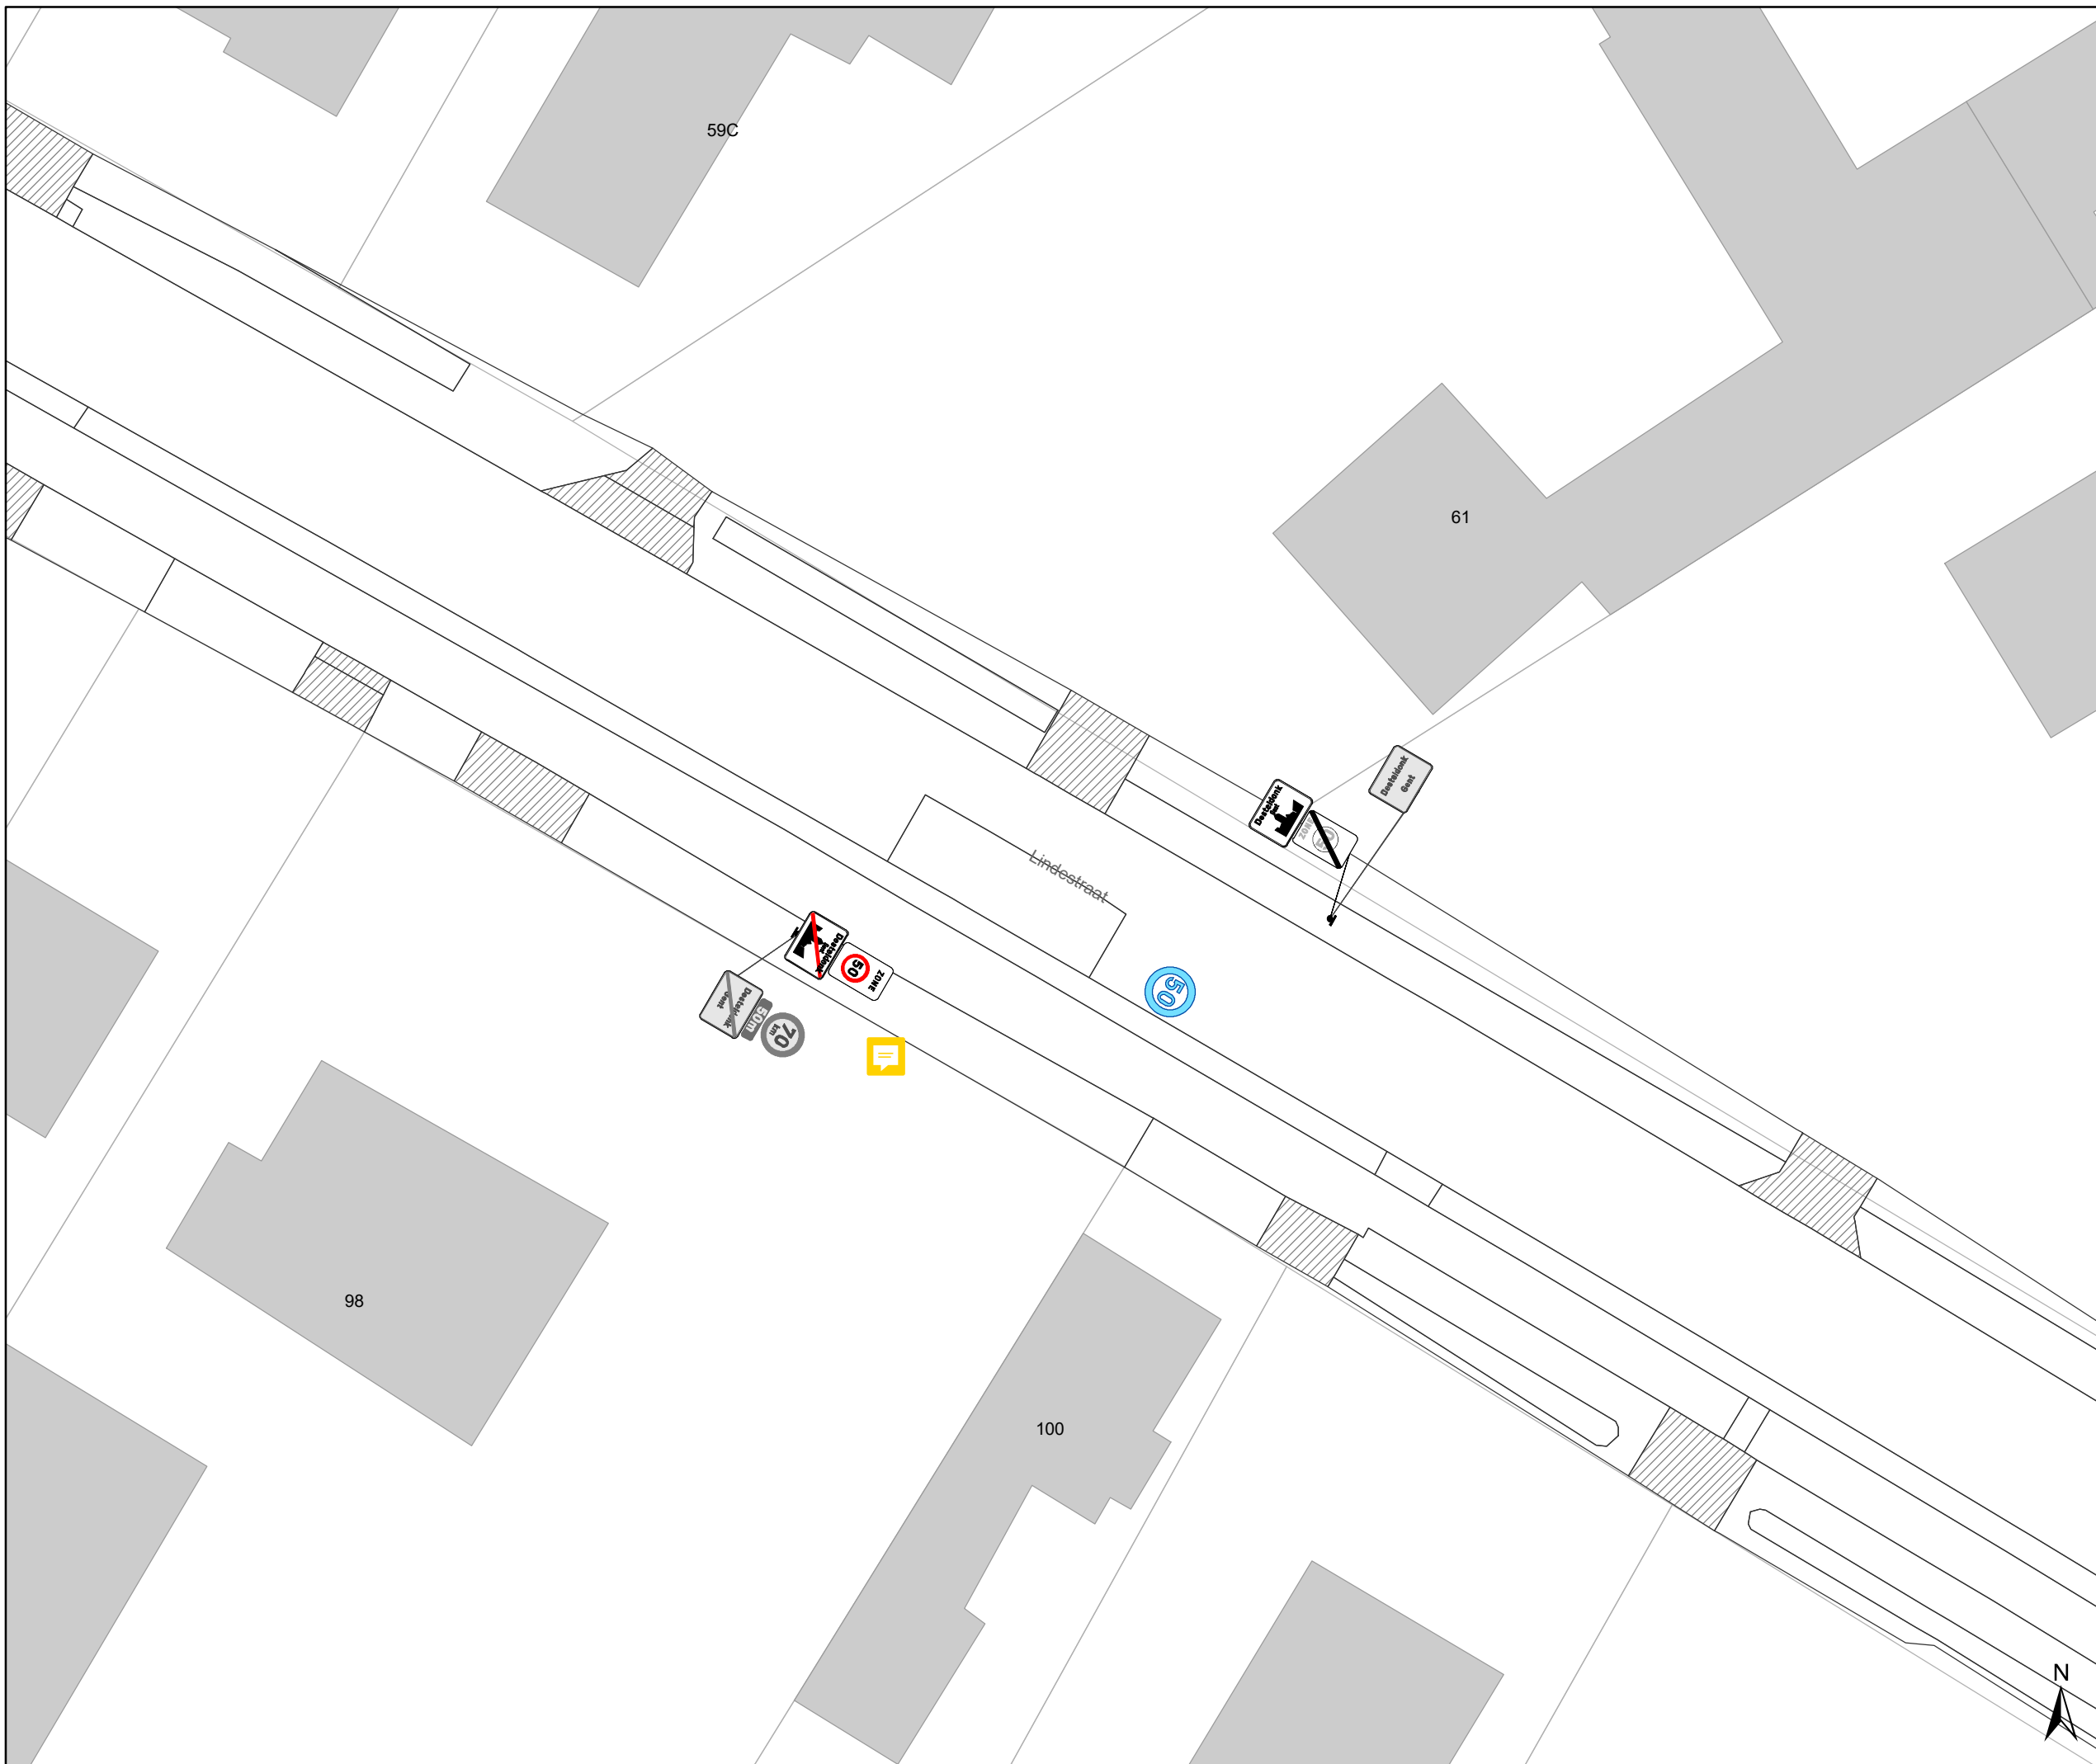

# Legende

- Bestaande verkeersborden
- Geplande verkeersborden
- Te verwijderen verkeersborden
- Bestaande wegmarkeringen
- Geplande wegmarkeringen
- Te verwijderen wegmarkeringen

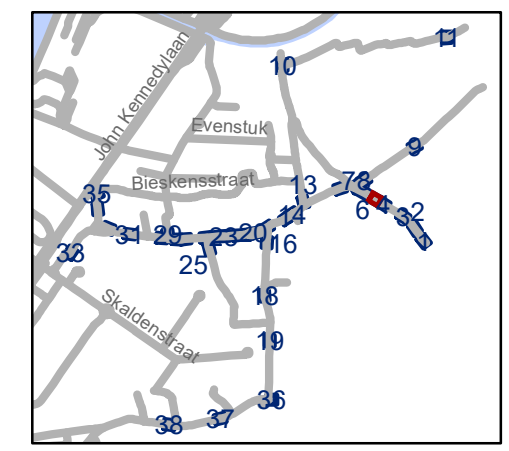


**gent:** Mobiliteitsbedrijf stad Gent  
Verkeerstechnische taken

**Desteldonk zone 30  
en zone 50**


Dossienummer P-335950

DATUM	SCHAAL	PLAN	P.FORMAAT
27/02/2023	1/250	5/38	A3

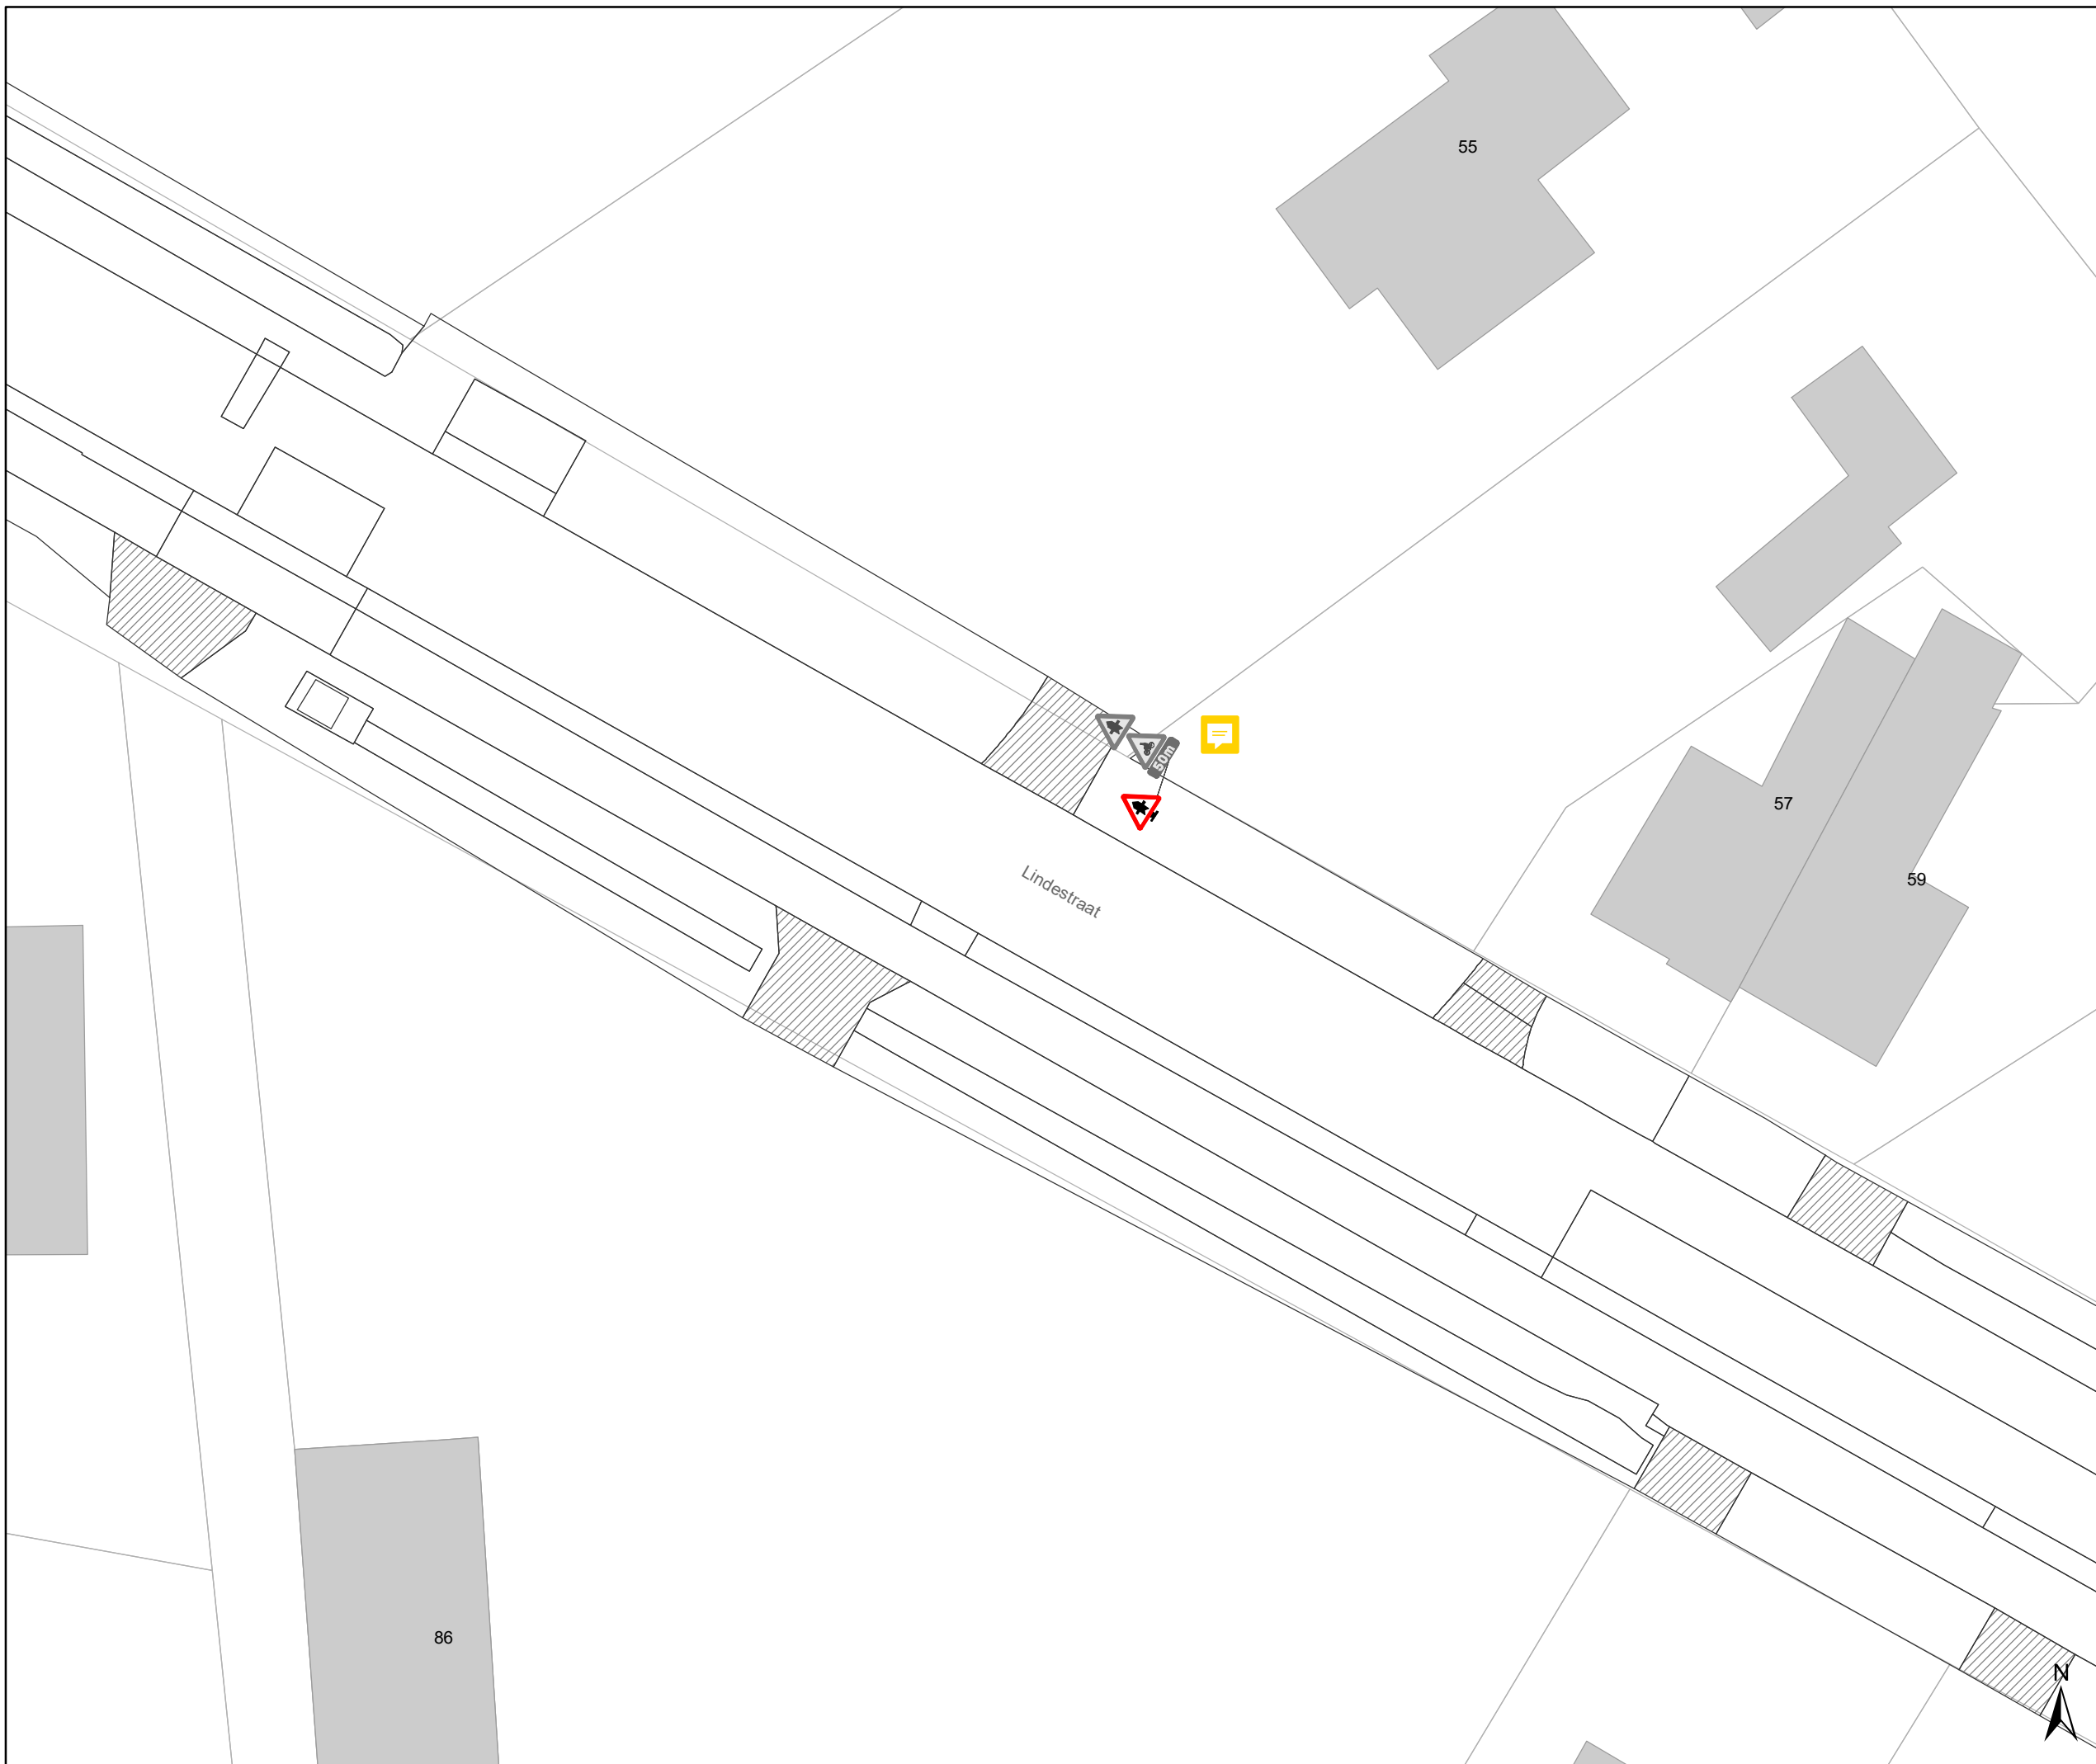

# Legende

- Bestaande verkeersborden
- Geplande verkeersborden
- Te verwijderen verkeersborden
- Bestaande wegmarkeringen
- Geplande wegmarkeringen
- Te verwijderen wegmarkeringen

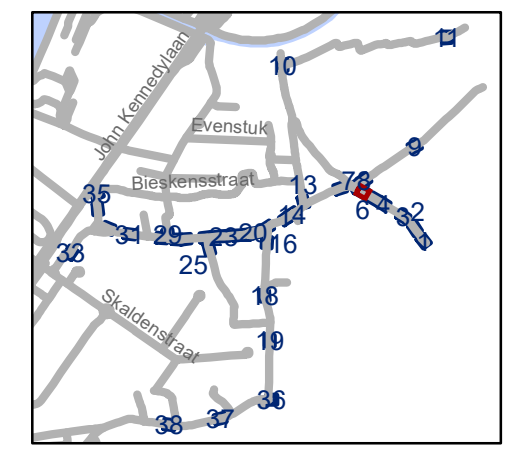


**gent:** Mobiliteitsbedrijf stad Gent  
Verkeerstechnische taken




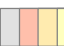


## Desteldonk zone 30 en zone 50

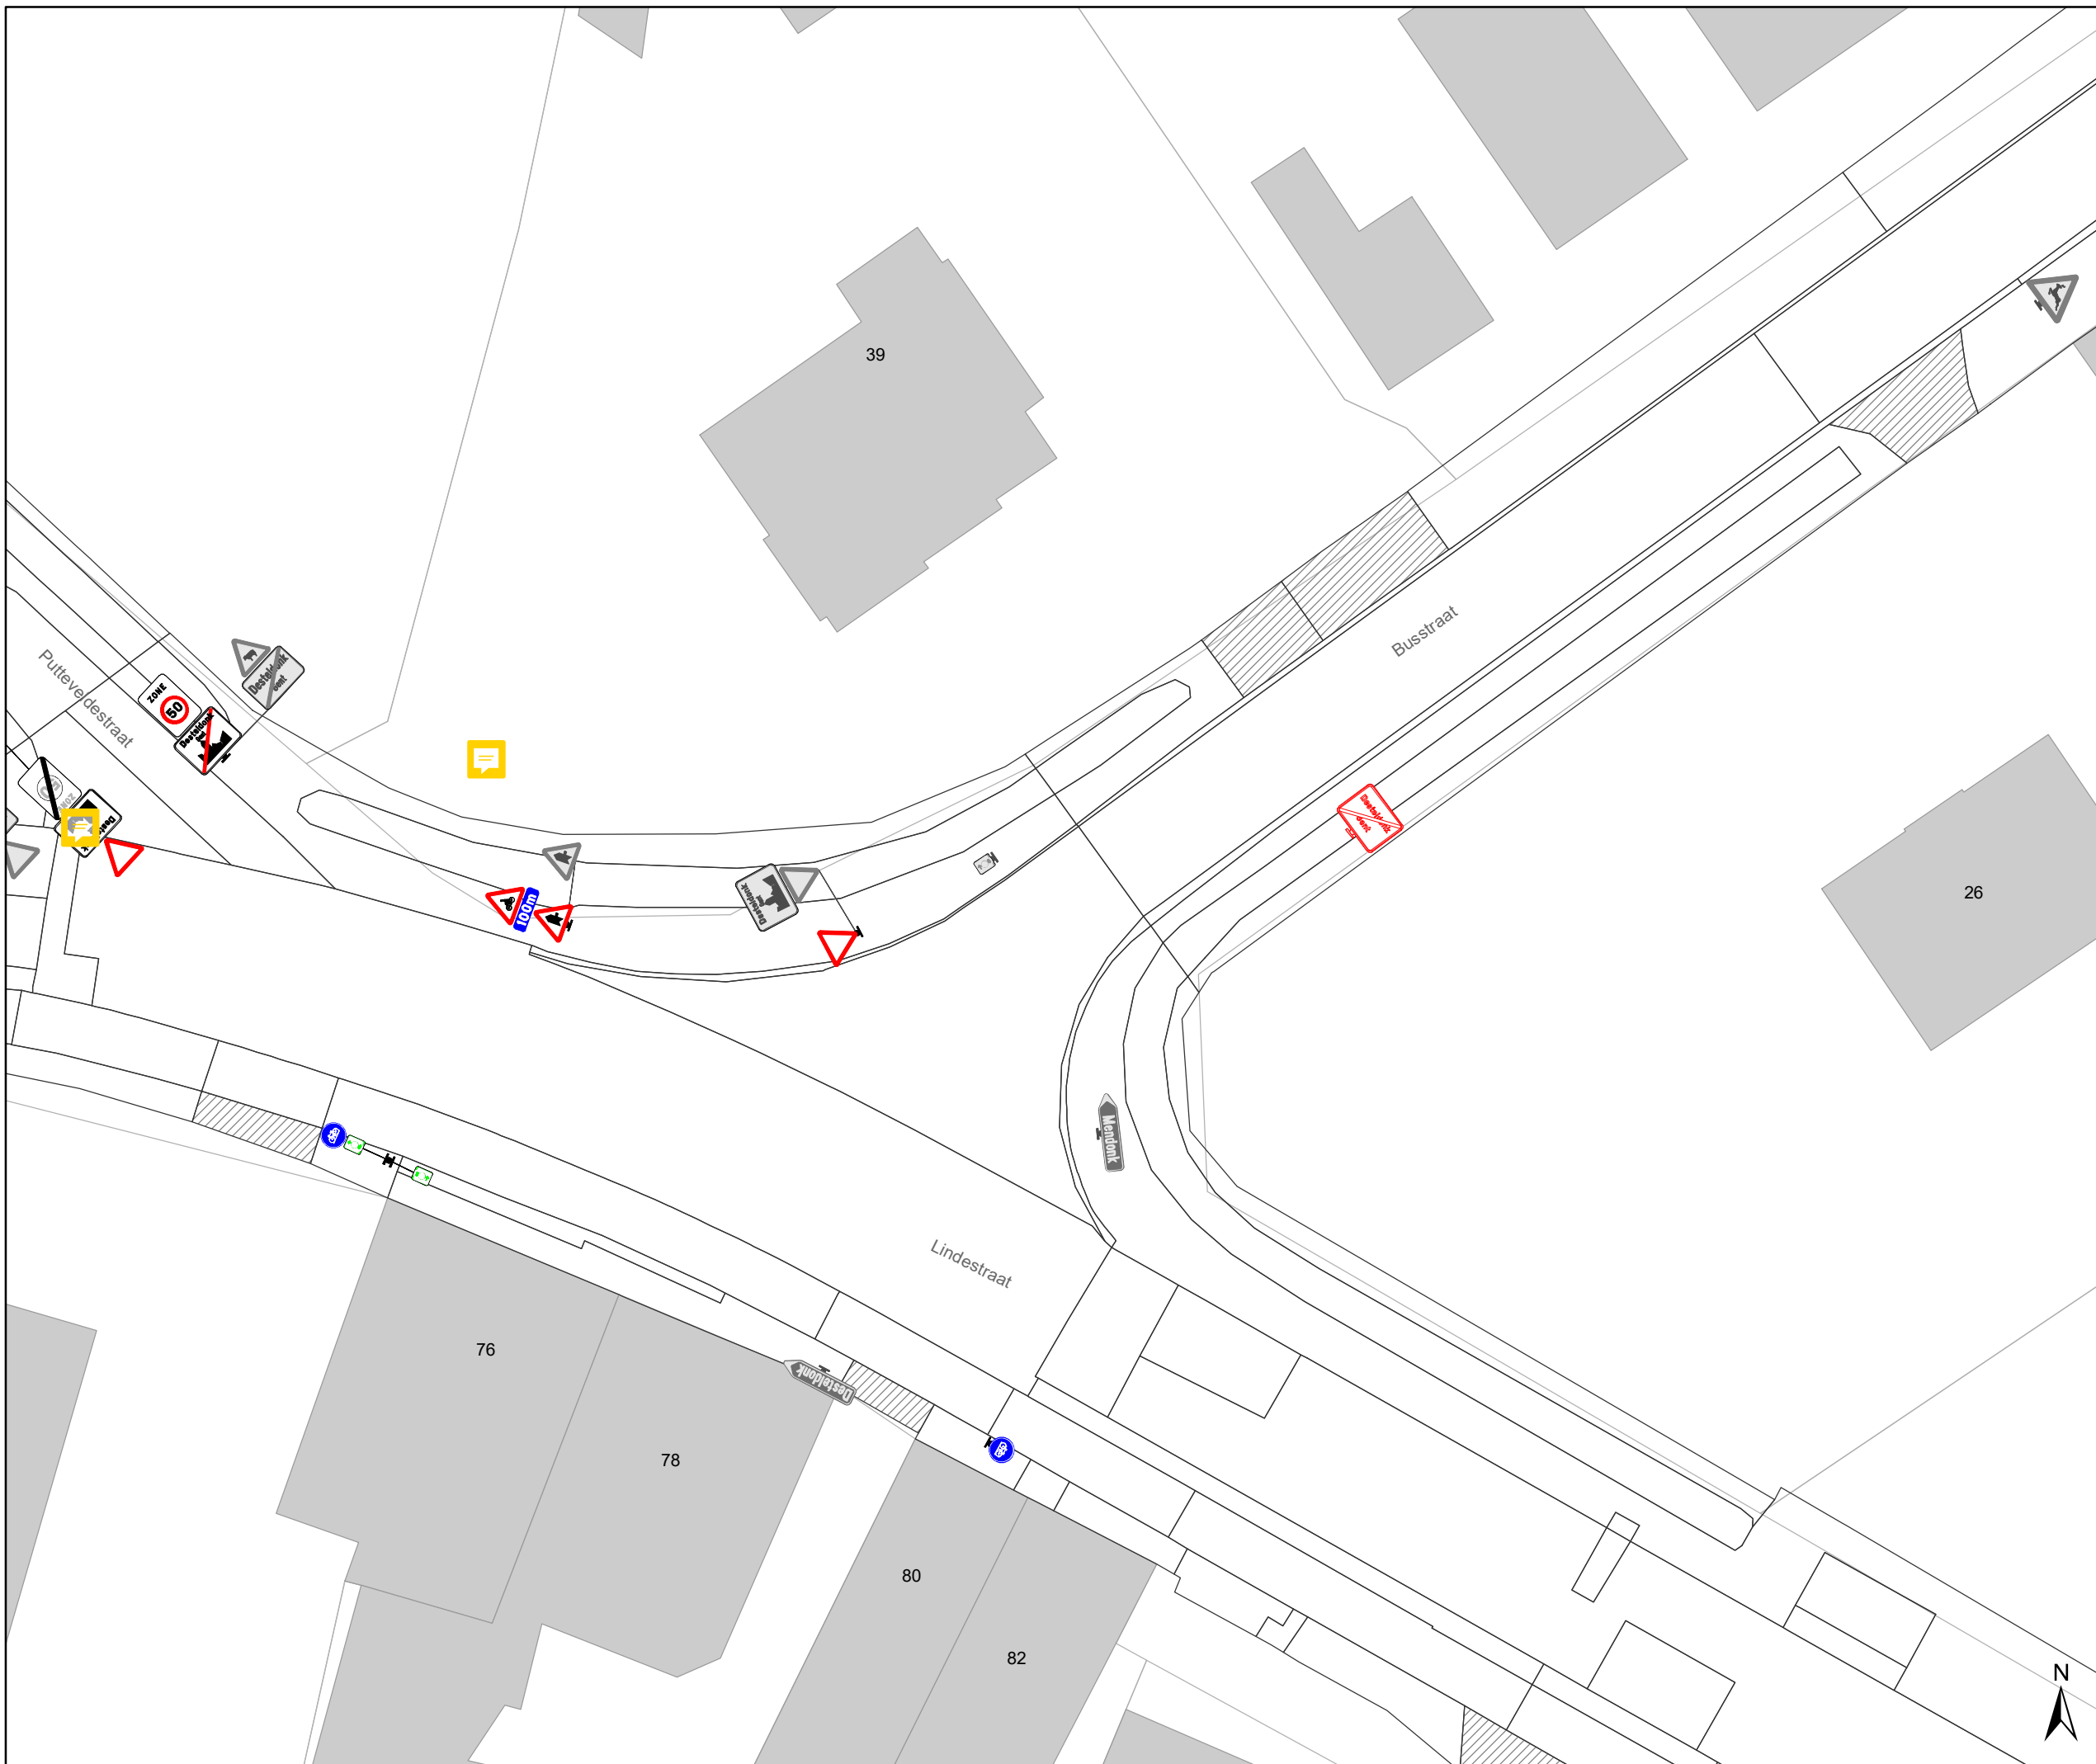
Dossinummer P-335950

DATUM	SCHAAL	PLAN	P.FORMAAT
27/02/2023	1/250	6/38	A3



### Legende

-  Bestaande verkeersborden
-  Geplande verkeersborden
-  Te verwijderen verkeersborden
-  Bestaande wegmarkeringen
-  Geplande wegmarkeringen
-  Te verwijderen wegmarkeringen

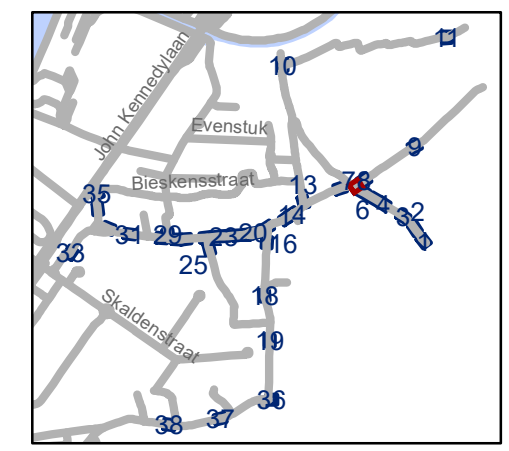


**gent:** Mobiliteitsbedrijf stad Gent  
Verkeerstechnische taken

**Desteldonk zone 30  
en zone 50**


Dossiernummer P-335950

DATUM	SCHAAL	PLAN	P.FORMAAT
27/02/2023	1/250	7/38	A3

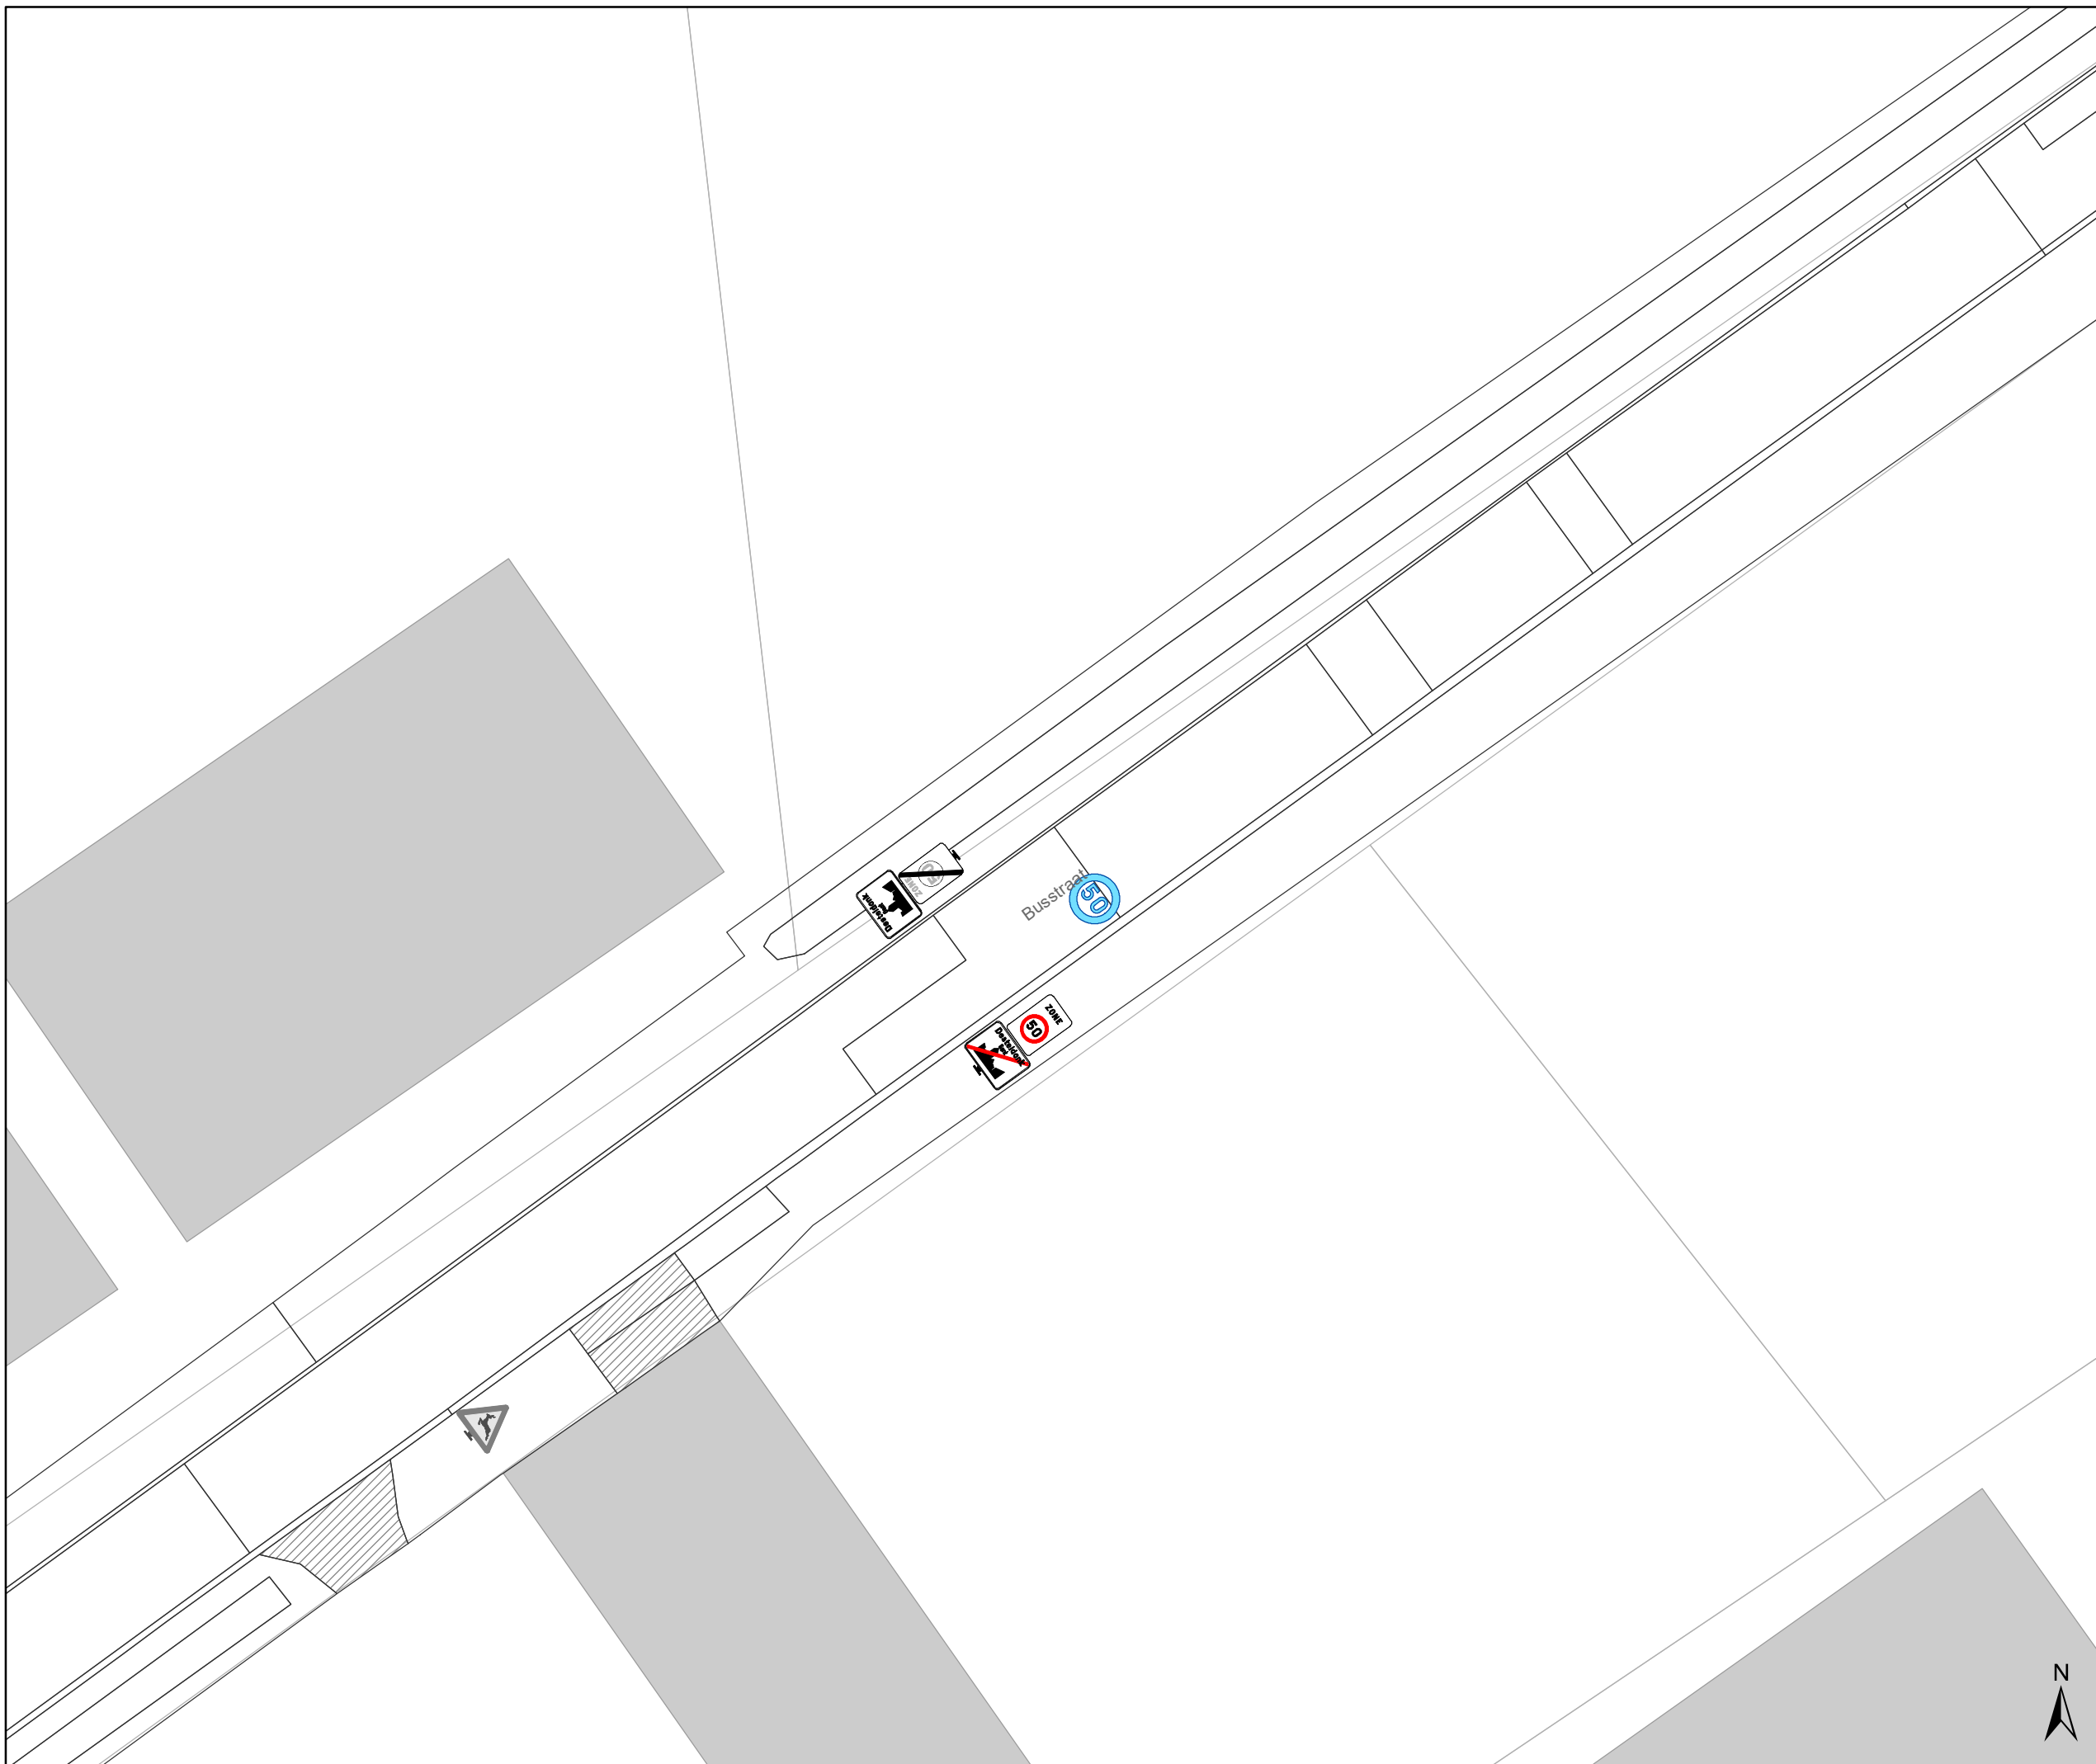

# Legende

- Bestaande verkeersborden
- Geplande verkeersborden
- Te verwijderen verkeersborden
- Bestaande wegmarkeringen
- Geplande wegmarkeringen
- Te verwijderen wegmarkeringen

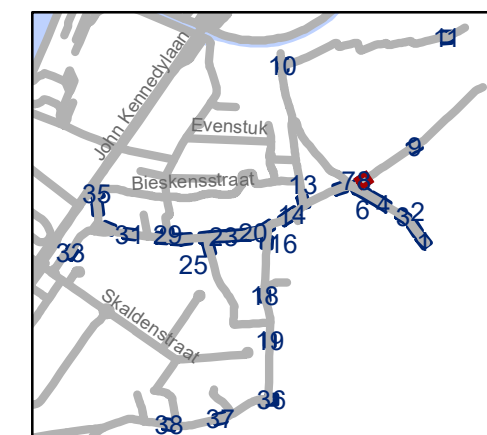

**gent:** Mobiliteitsbedrijf stad Gent  
Verkeerstechnische taken





## Desteldonk zone 30 en zone 50



Dossinummer P-335950

DATUM	SCHAAL	PLAN	P.FORMAAT
27/02/2023	1/250	8/38	A3



# Legende

-  Bestaande verkeersborden
-  Geplande verkeersborden
-  Te verwijderen verkeersborden
-  Bestaande wegmarkeringen
-  Geplande wegmarkeringen
-  Te verwijderen wegmarkeringen

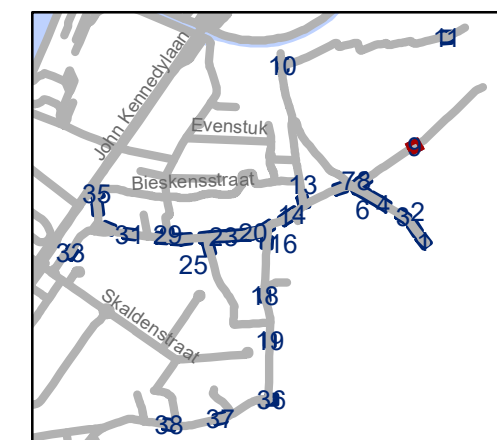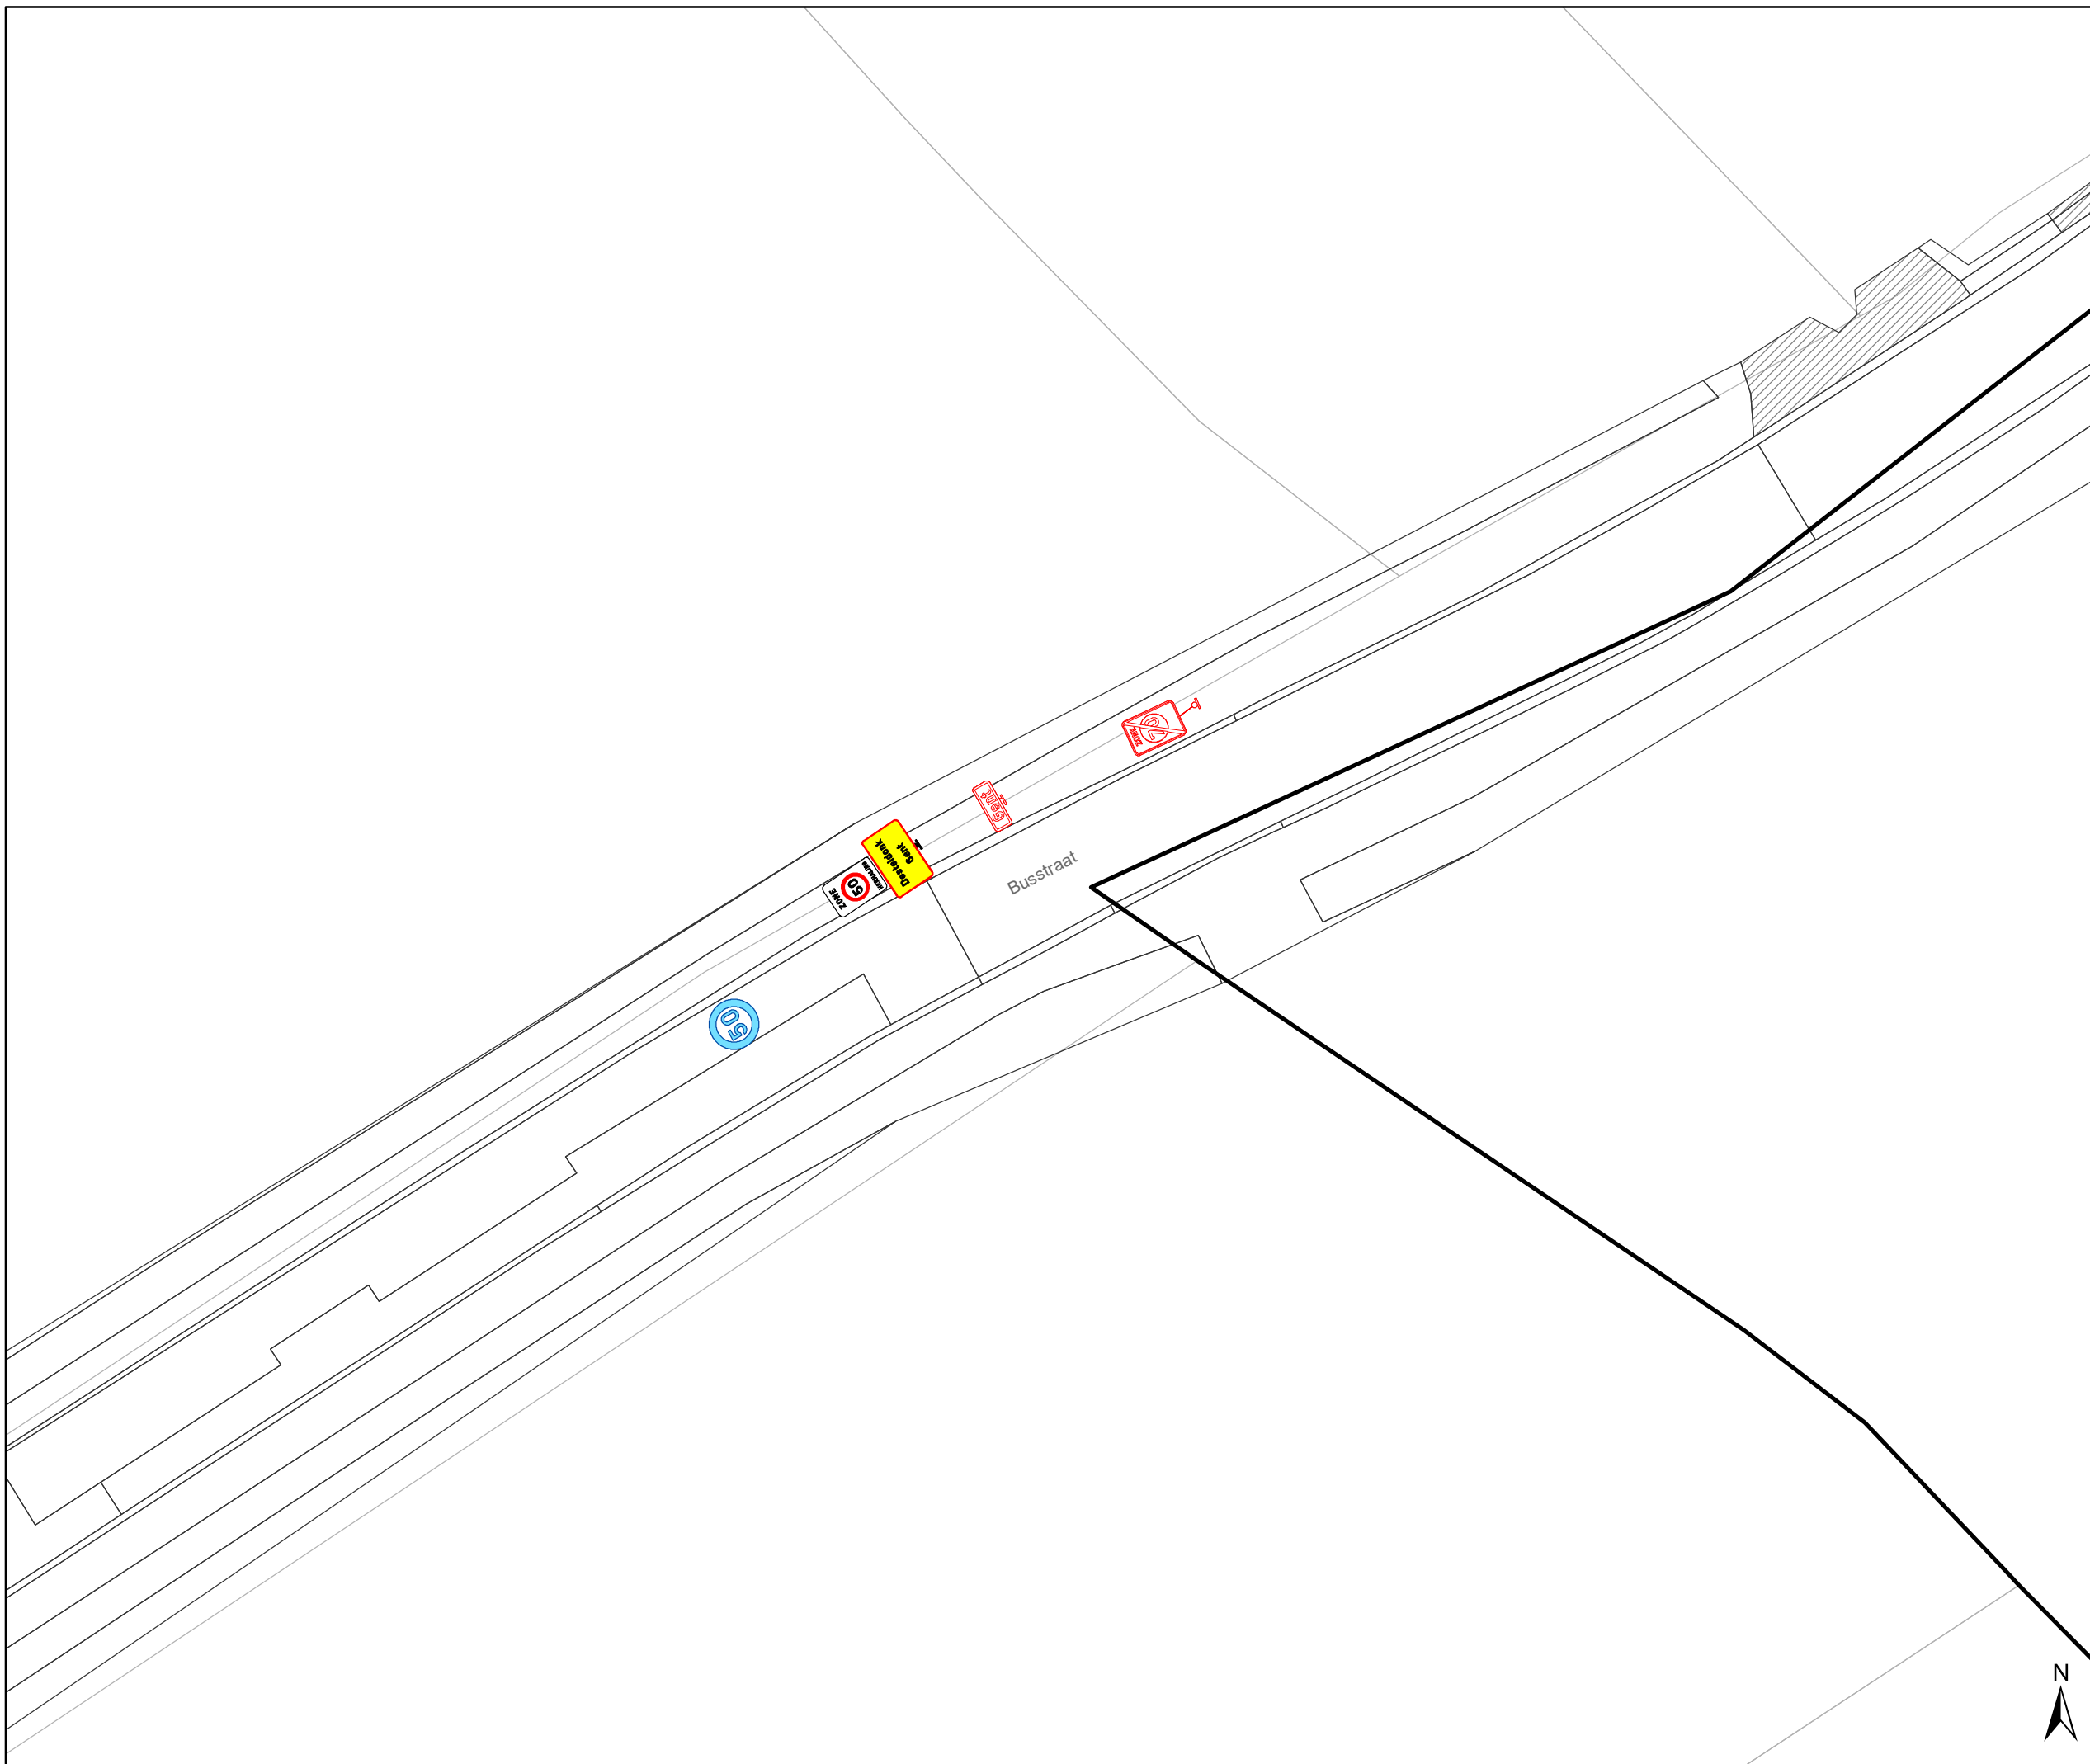

**gent:** Mobiliteitsbedrijf stad Gent  
Verkeerstechnische taken





## Desteldonk zone 30 en zone 50



Dossienummer P-335950

DATUM	SCHAAL	PLAN	P.FORMAAT
27/02/2023	1/250	9/38	A3



# Legende

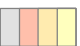-  Bestaande verkeersborden
-  Geplande verkeersborden
-  Te verwijderen verkeersborden
-  Bestaande wegmarkeringen
-  Geplande wegmarkeringen
-  Te verwijderen wegmarkeringen

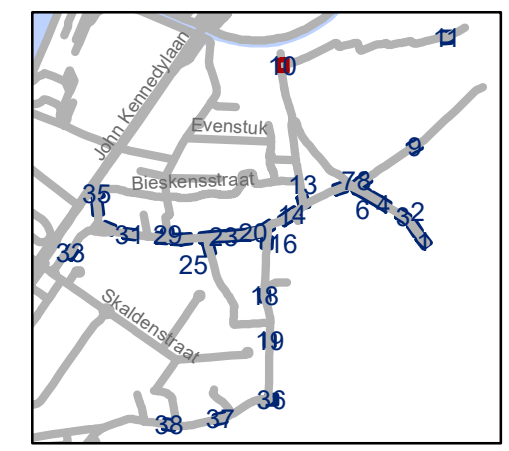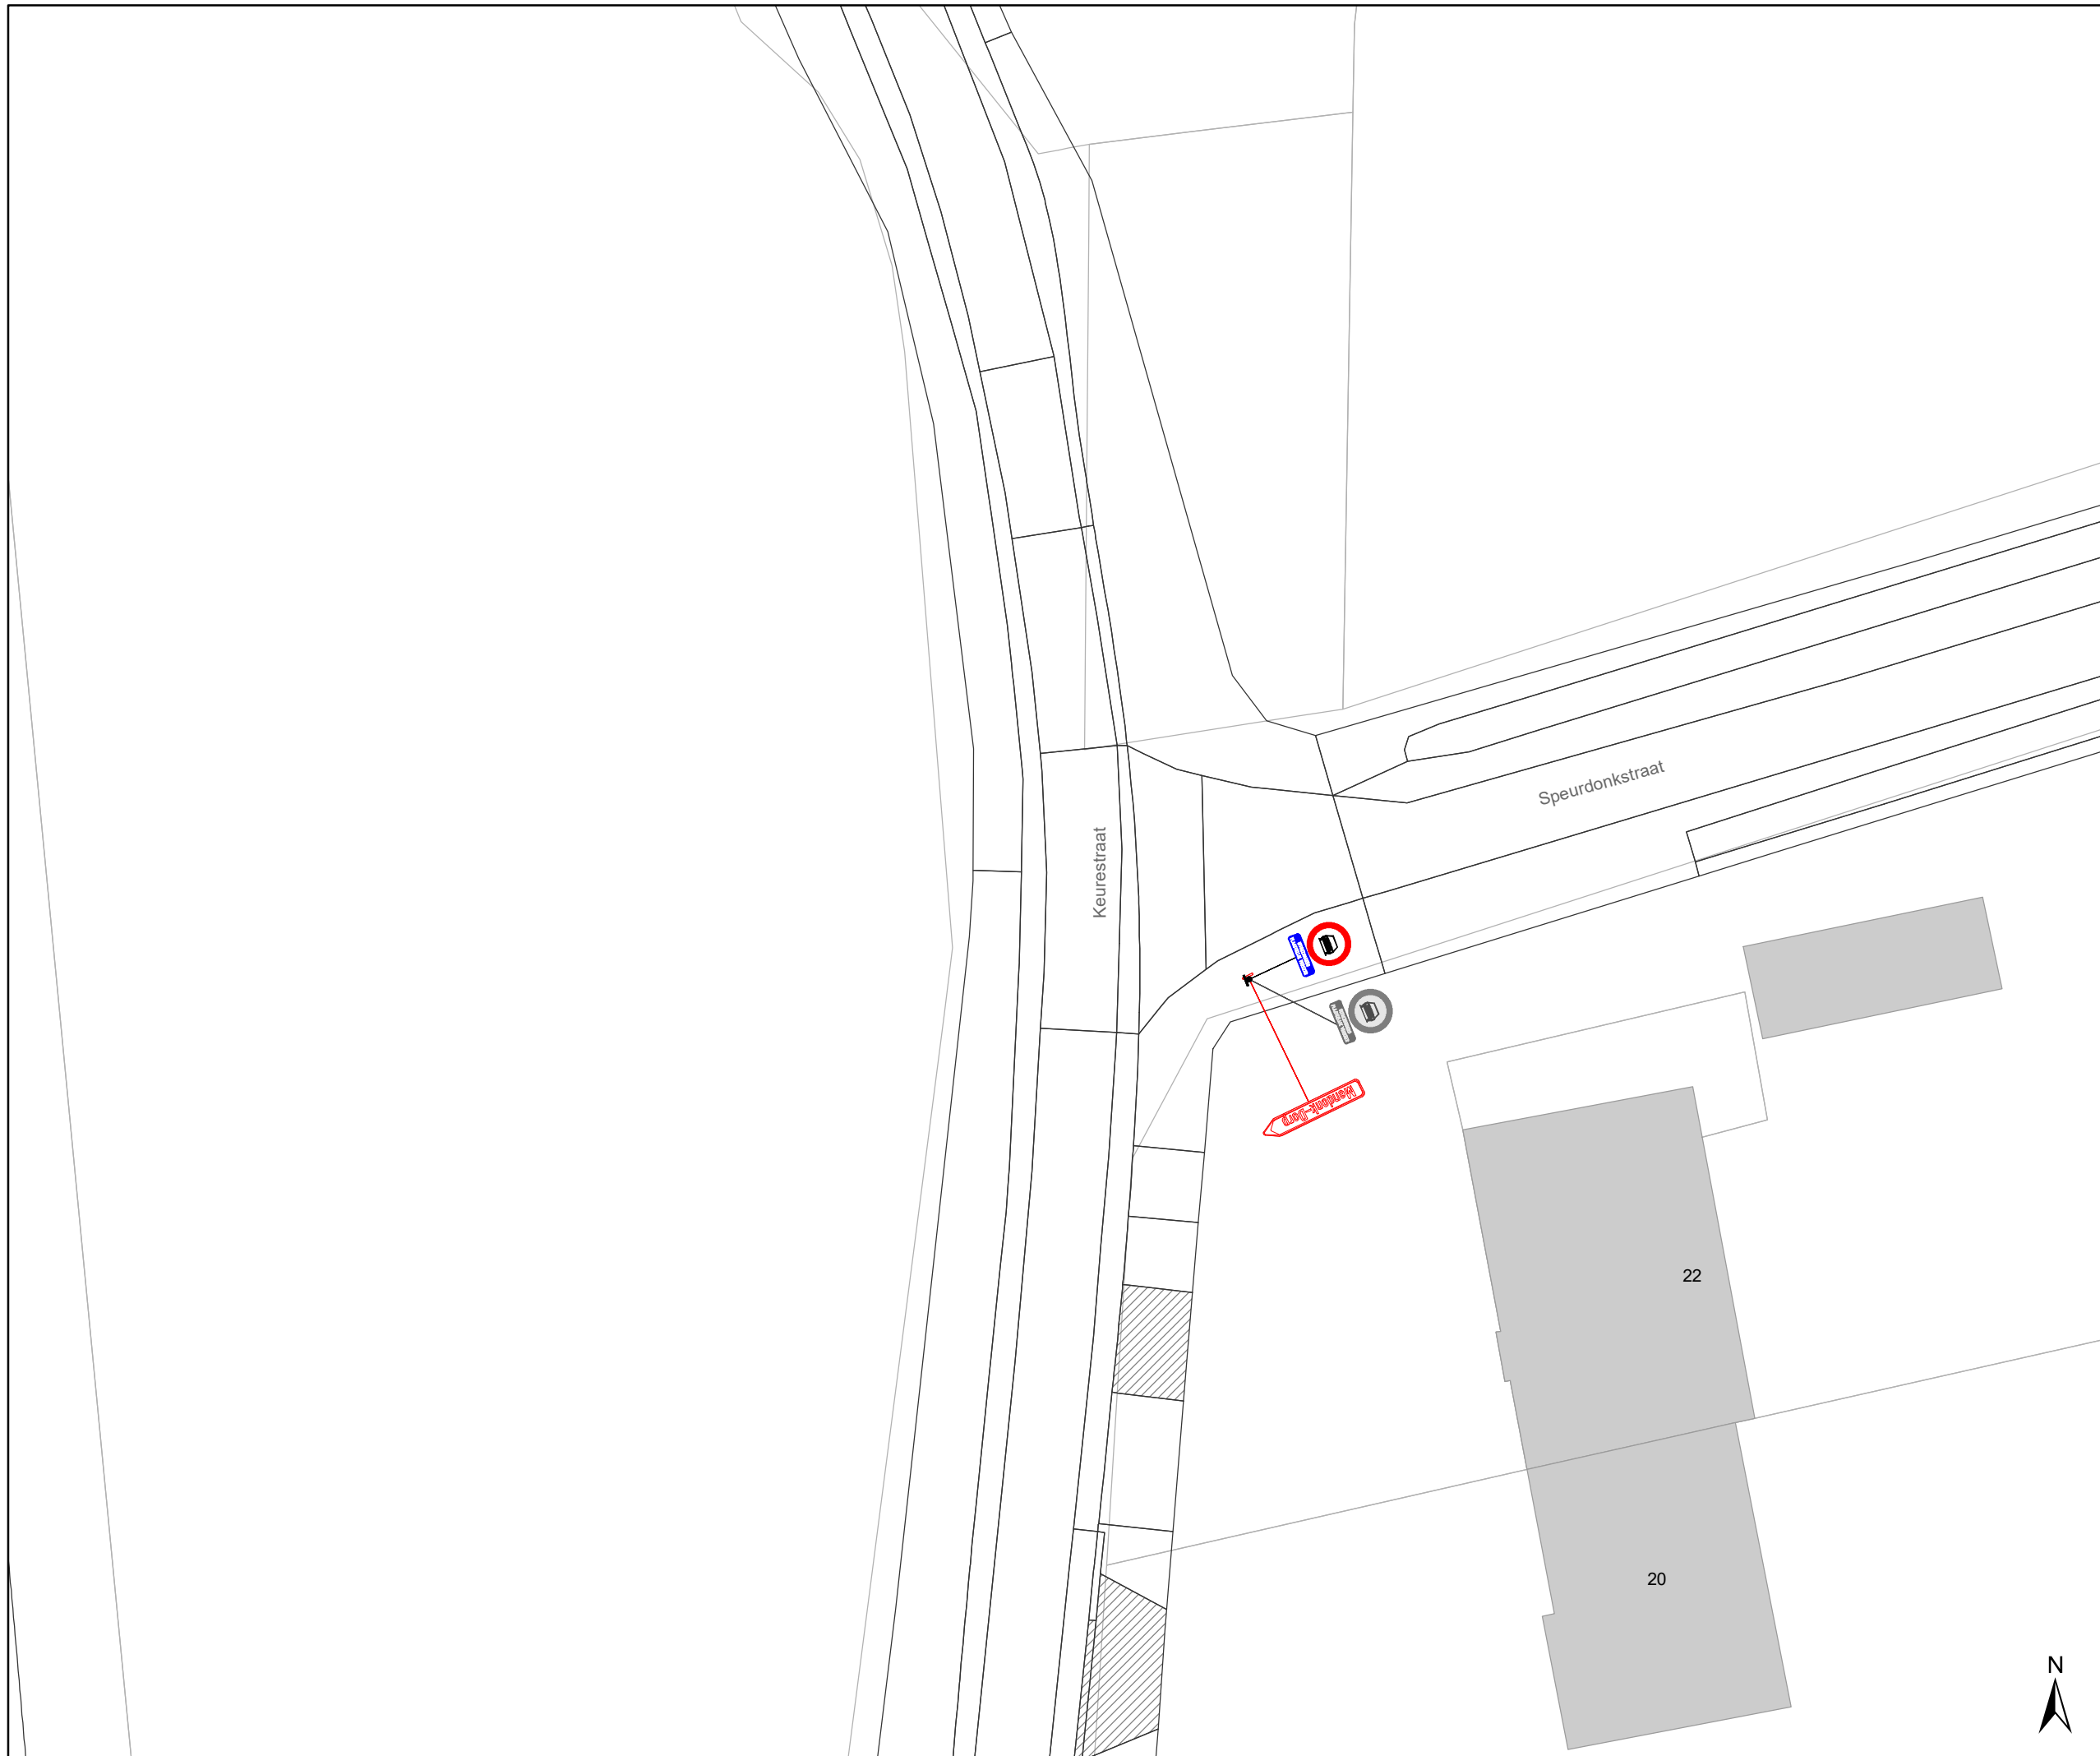

**gent:** Mobiliteitsbedrijf stad Gent  
Verkeerstechnische taken





## Desteldonk zone 30 en zone 50



Dossinummer P-335950

DATUM	SCHAAL	PLAN	P.FORMAAT
27/02/2023	1/250	10/38	A3



# Legende

-  Bestaande verkeersborden
-  Geplande verkeersborden
-  Te verwijderen verkeersborden
-  Bestaande wegmarkeringen
-  Geplande wegmarkeringen
-  Te verwijderen wegmarkeringen

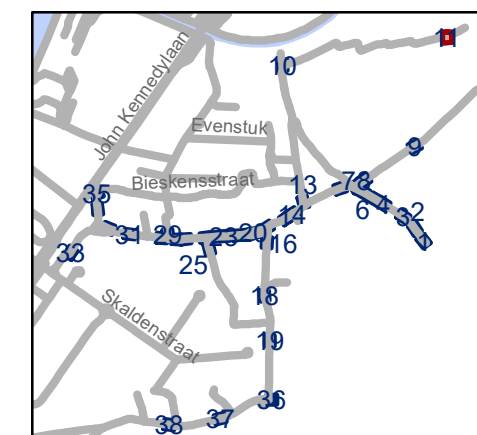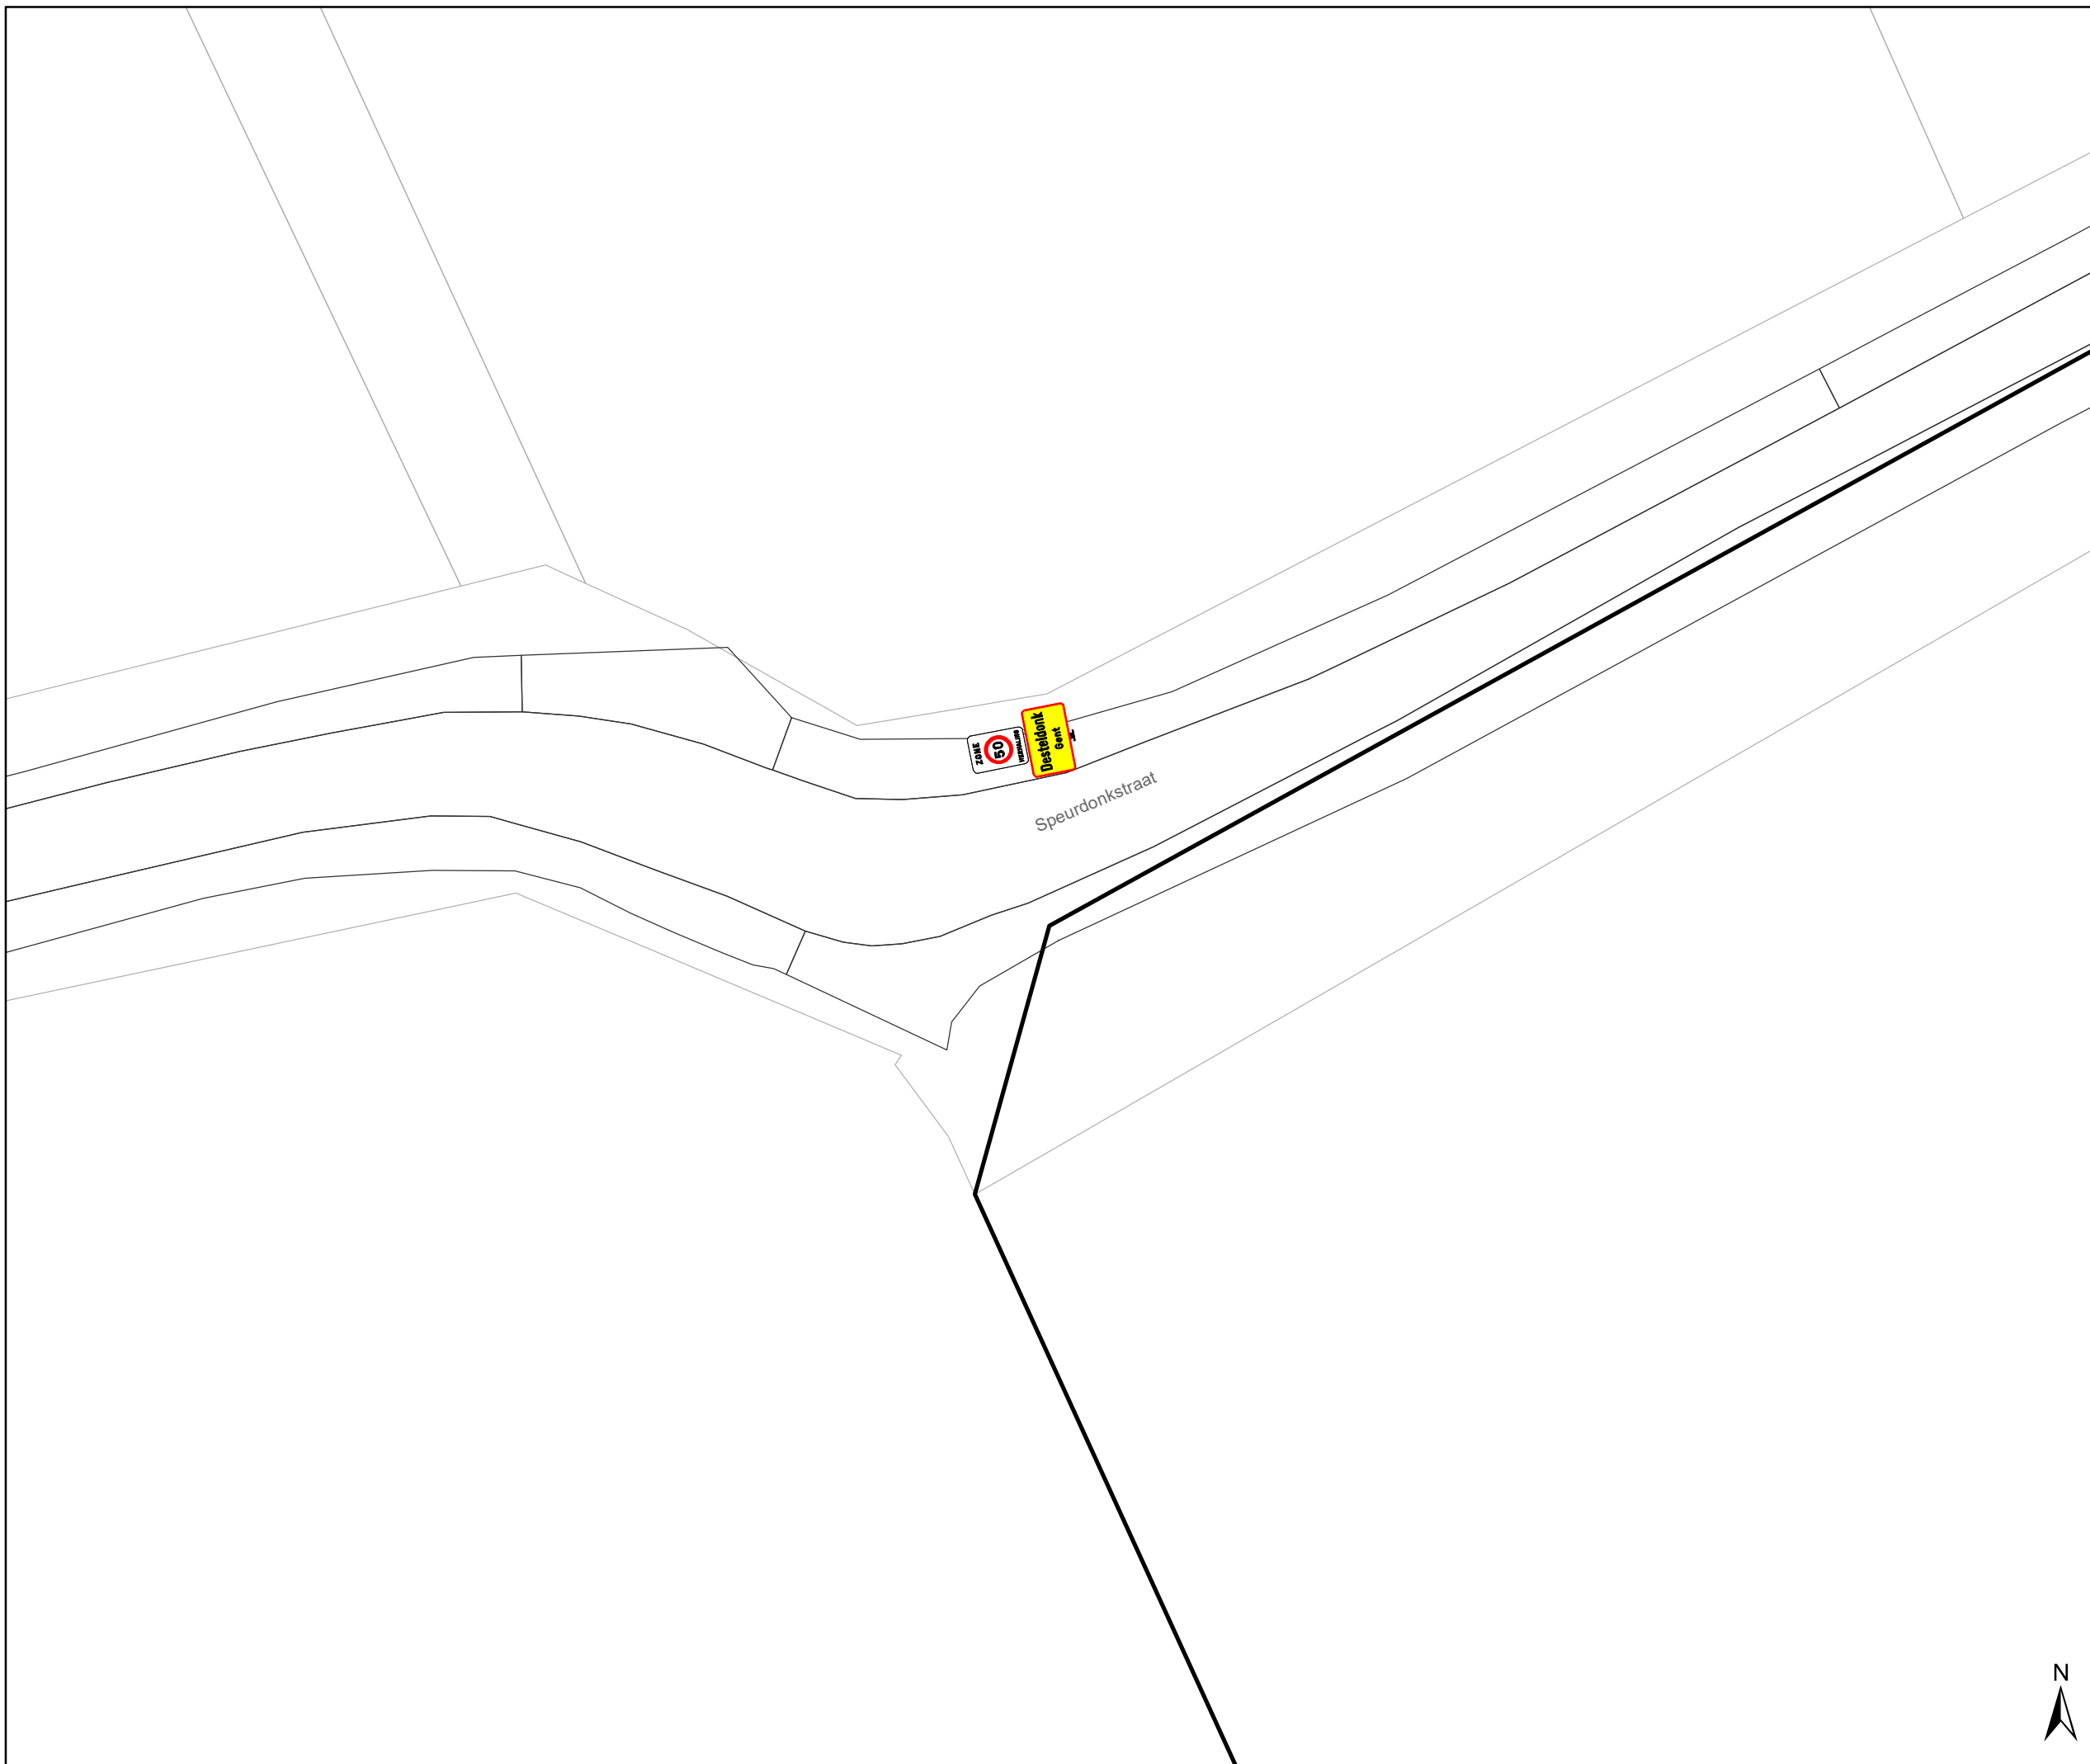


**gent:** Mobiliteitsbedrijf stad Gent  
Verkeerstechnische taken

## Desteldonk zone 30 en zone 50


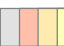

Dossinummer P-335950


DATUM	SCHAAL	PLAN	P.FORMAAT
27/02/2023	1/250	11/38	A3



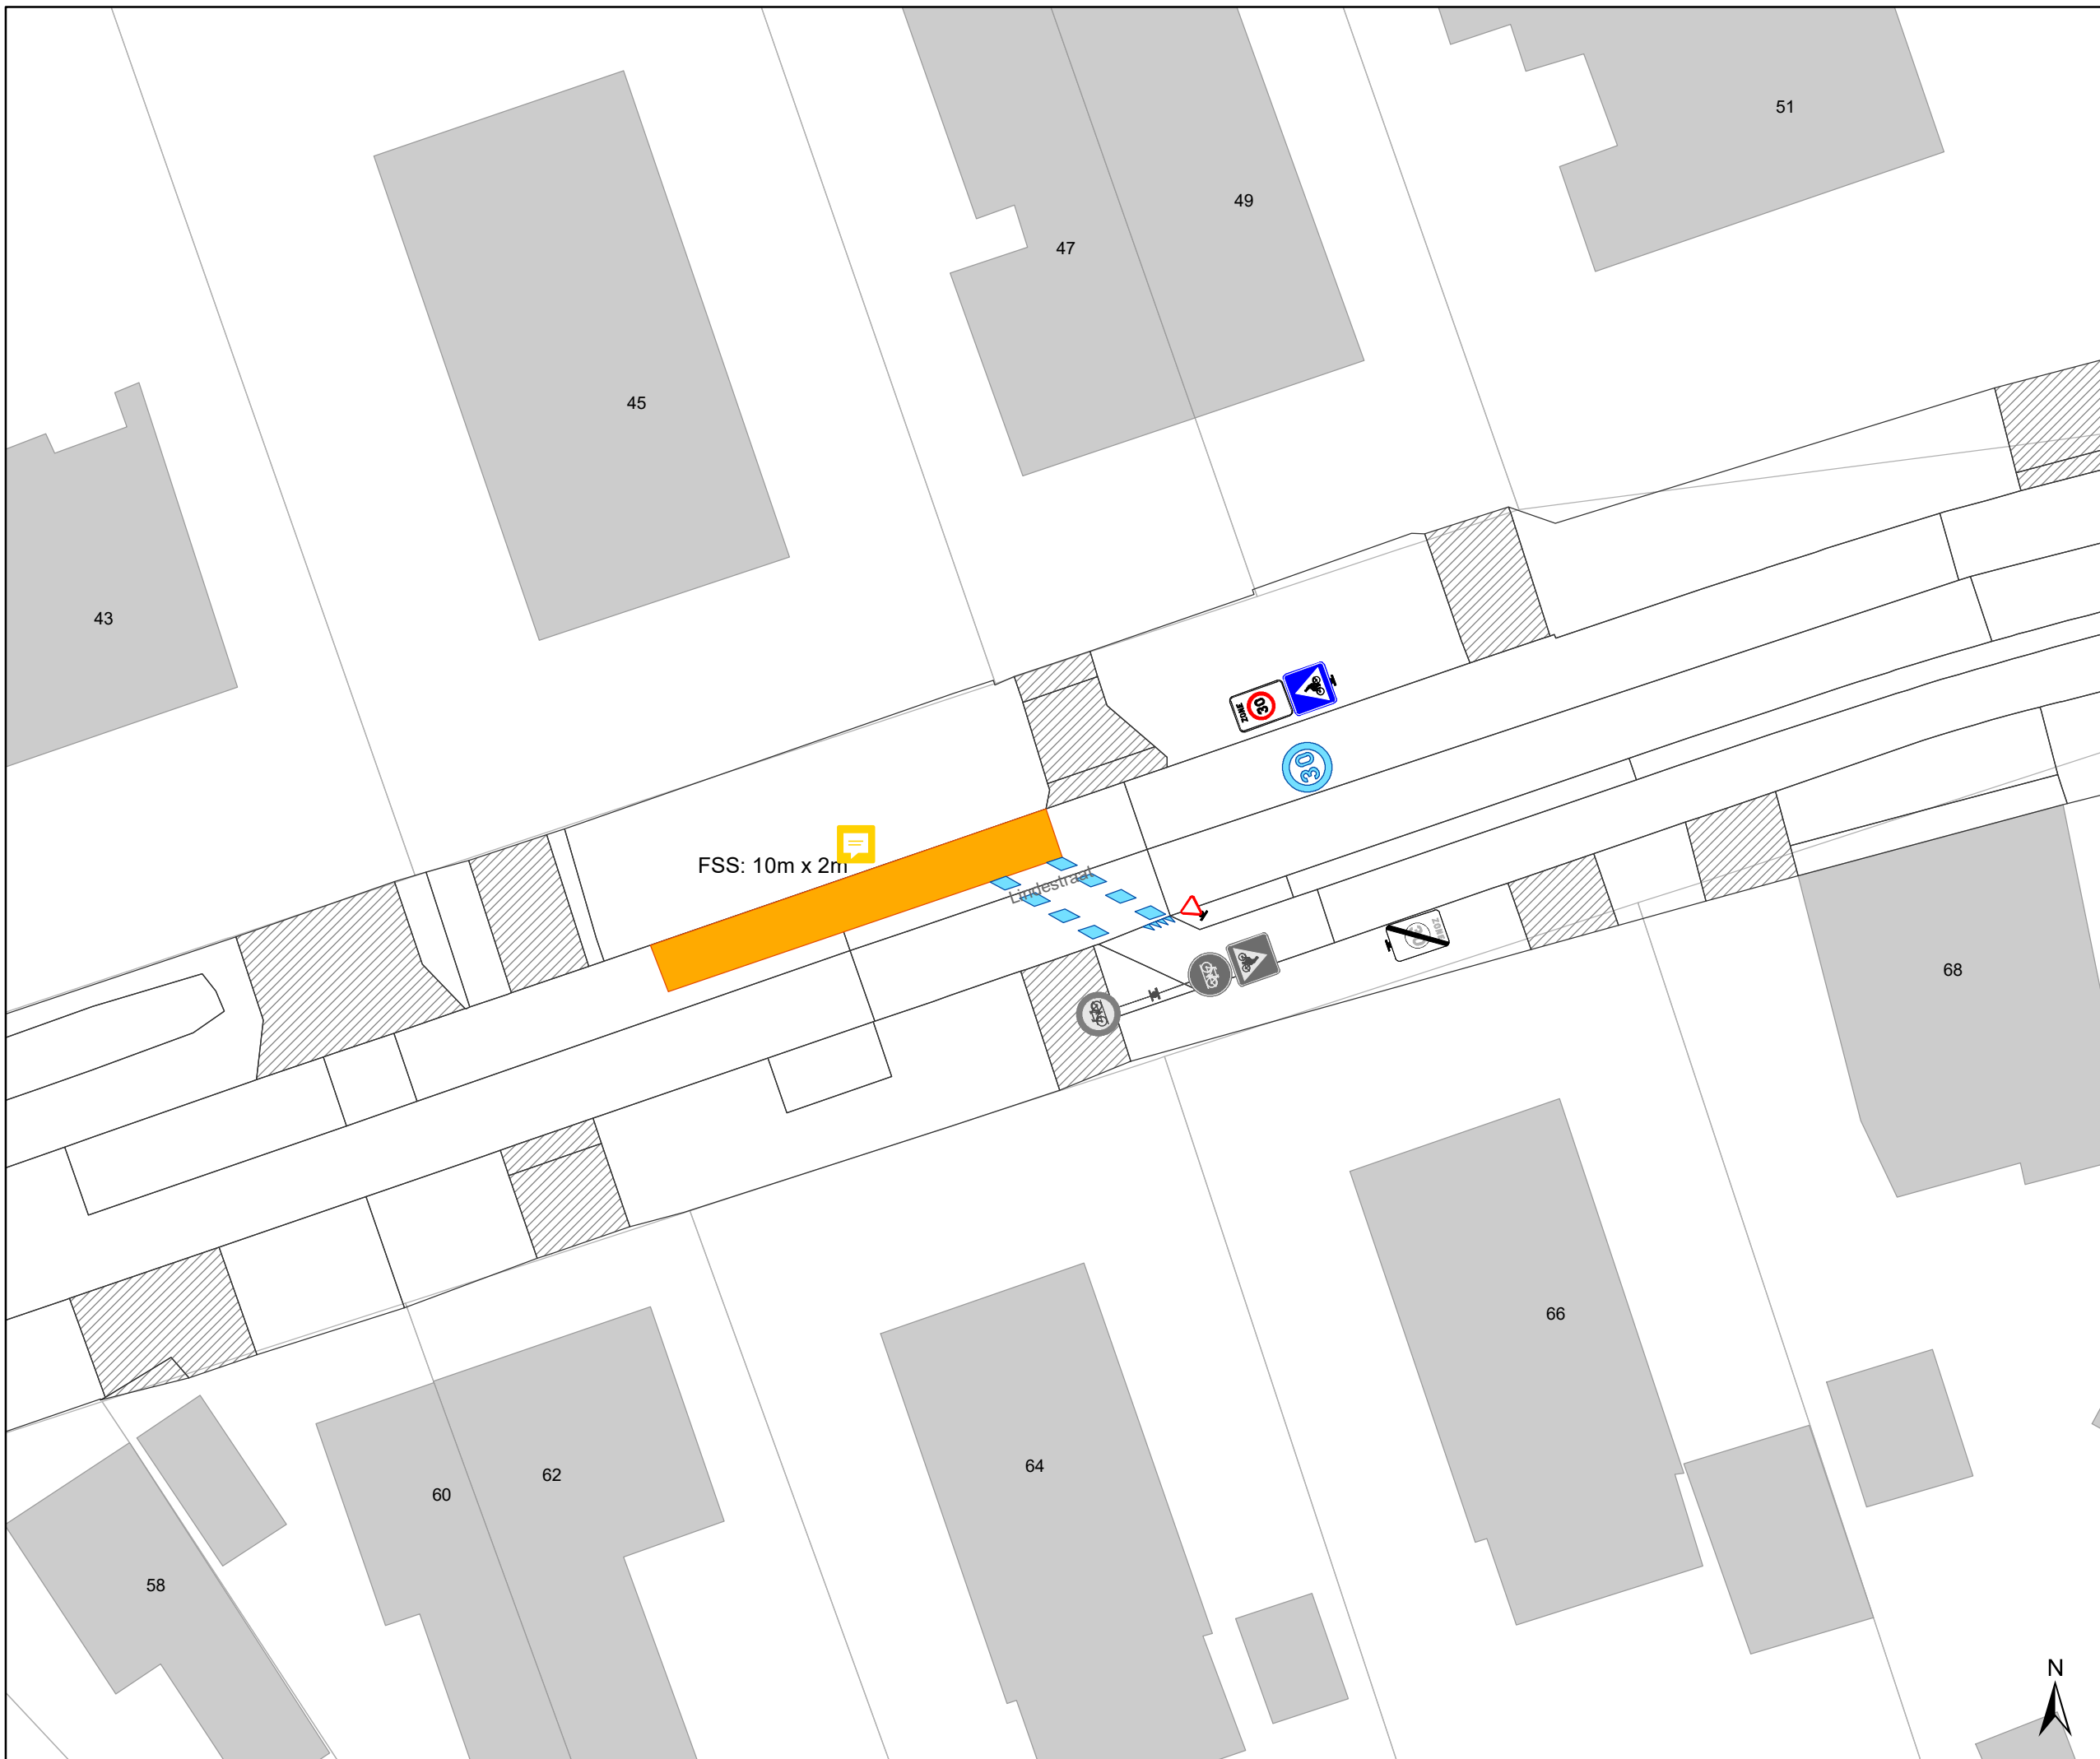

### Legende

-  Bestaande verkeersborden
-  Geplande verkeersborden
-  Te verwijderen verkeersborden
-  Bestaande wegmarkeringen
-  Geplande wegmarkeringen
-  Te verwijderen wegmarkeringen

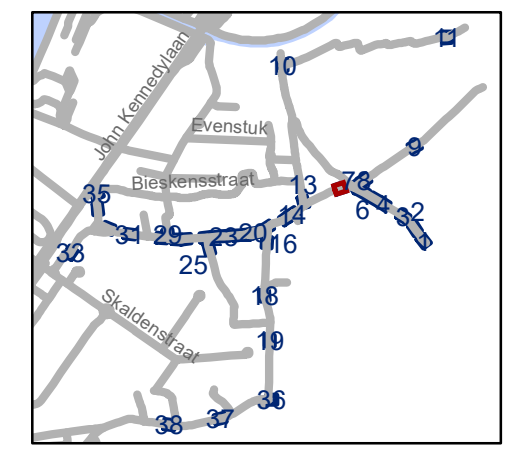


**gent:** Mobiliteitsbedrijf stad Gent  
Verkeerstechnische taken





### Desteldonk zone 30 en zone 50

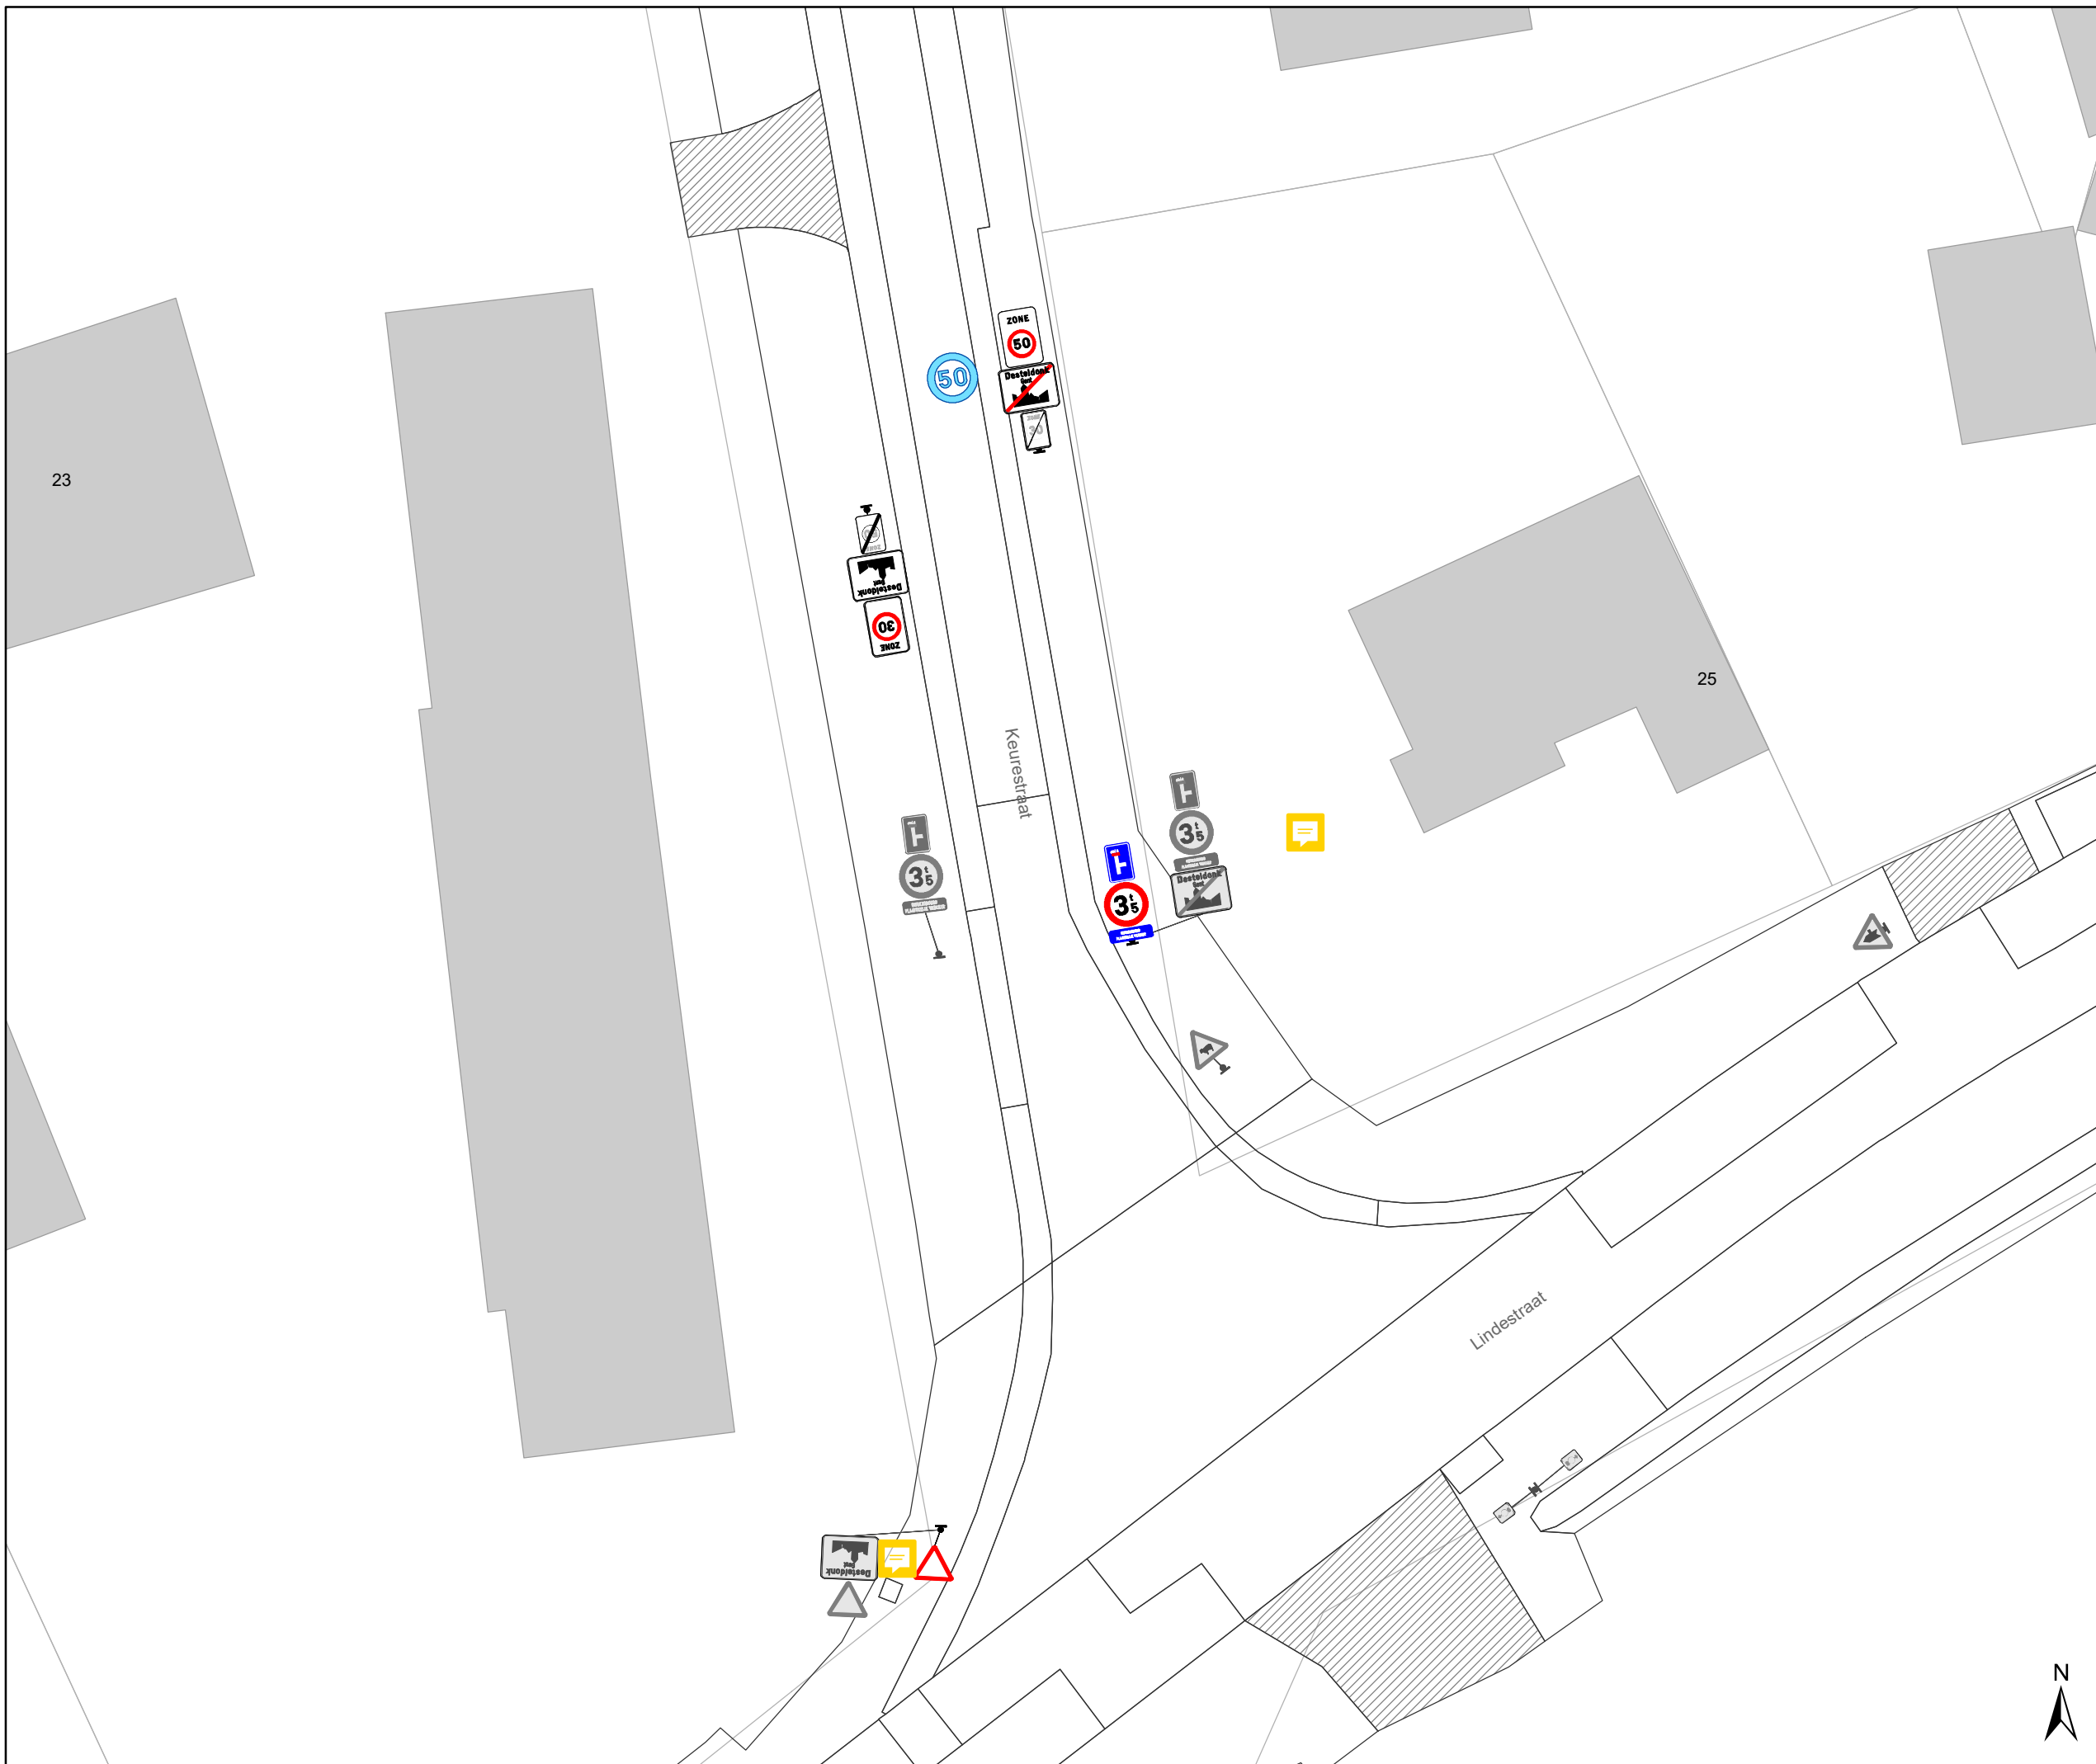
Dossinummer P-335950

DATUM	SCHAAL	PLAN	P.FORMAAT
27/02/2023	1/250	12/38	A3



# Legende

-  Bestaande verkeersborden
-  Geplande verkeersborden
-  Te verwijderen verkeersborden
-  Bestaande wegmarkeringen
-  Geplande wegmarkeringen
-  Te verwijderen wegmarkeringen

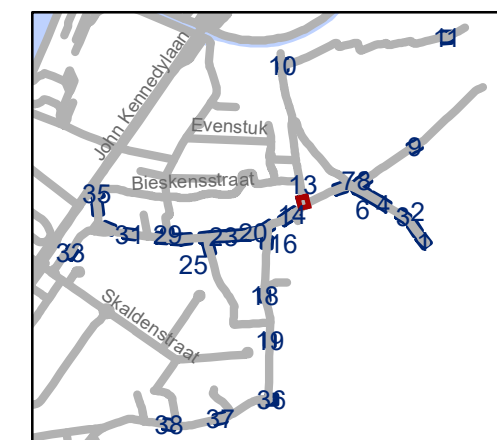

**gent:** Mobiliteitsbedrijf stad Gent  
Verkeerstechnische taken

**Desteldonk zone 30  
en zone 50**







Dossinummer P-335950


DATUM	SCHAAL	PLAN	P.FORMAAT
27/02/2023	1/250	13/38	A3





# Legende

-  Bestaande verkeersborden
-  Geplande verkeersborden
-  Te verwijderen verkeersborden
-  Bestaande wegmarkeringen
-  Geplande wegmarkeringen
-  Te verwijderen wegmarkeringen

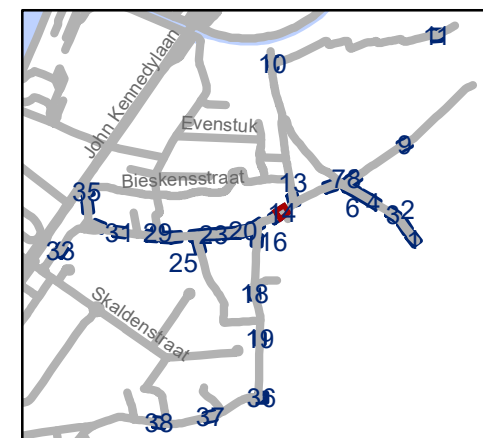

**gent:** Mobiliteitsbedrijf stad Gent  
Verkeerstechnische taken

## Desteldonk zone 30 en zone 50

Dossinummer P-335950


DATUM	SCHAAL	PLAN	P.FORMAAT
27/02/2023	1/250	14/38	A3





# Legende

- Bestaande verkeersborden
- Geplande verkeersborden
- Te verwijderen verkeersborden
- Bestaande wegmarkeringen
- Geplande wegmarkeringen
- Te verwijderen wegmarkeringen

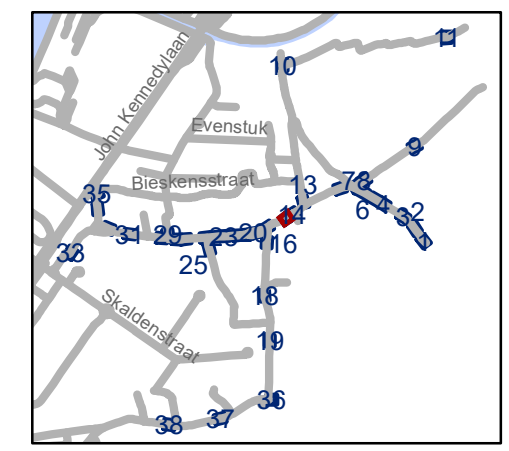


**gent:** Mobiliteitsbedrijf stad Gent  
Verkeerstechnische taken

## Desteldonk zone 30 en zone 50





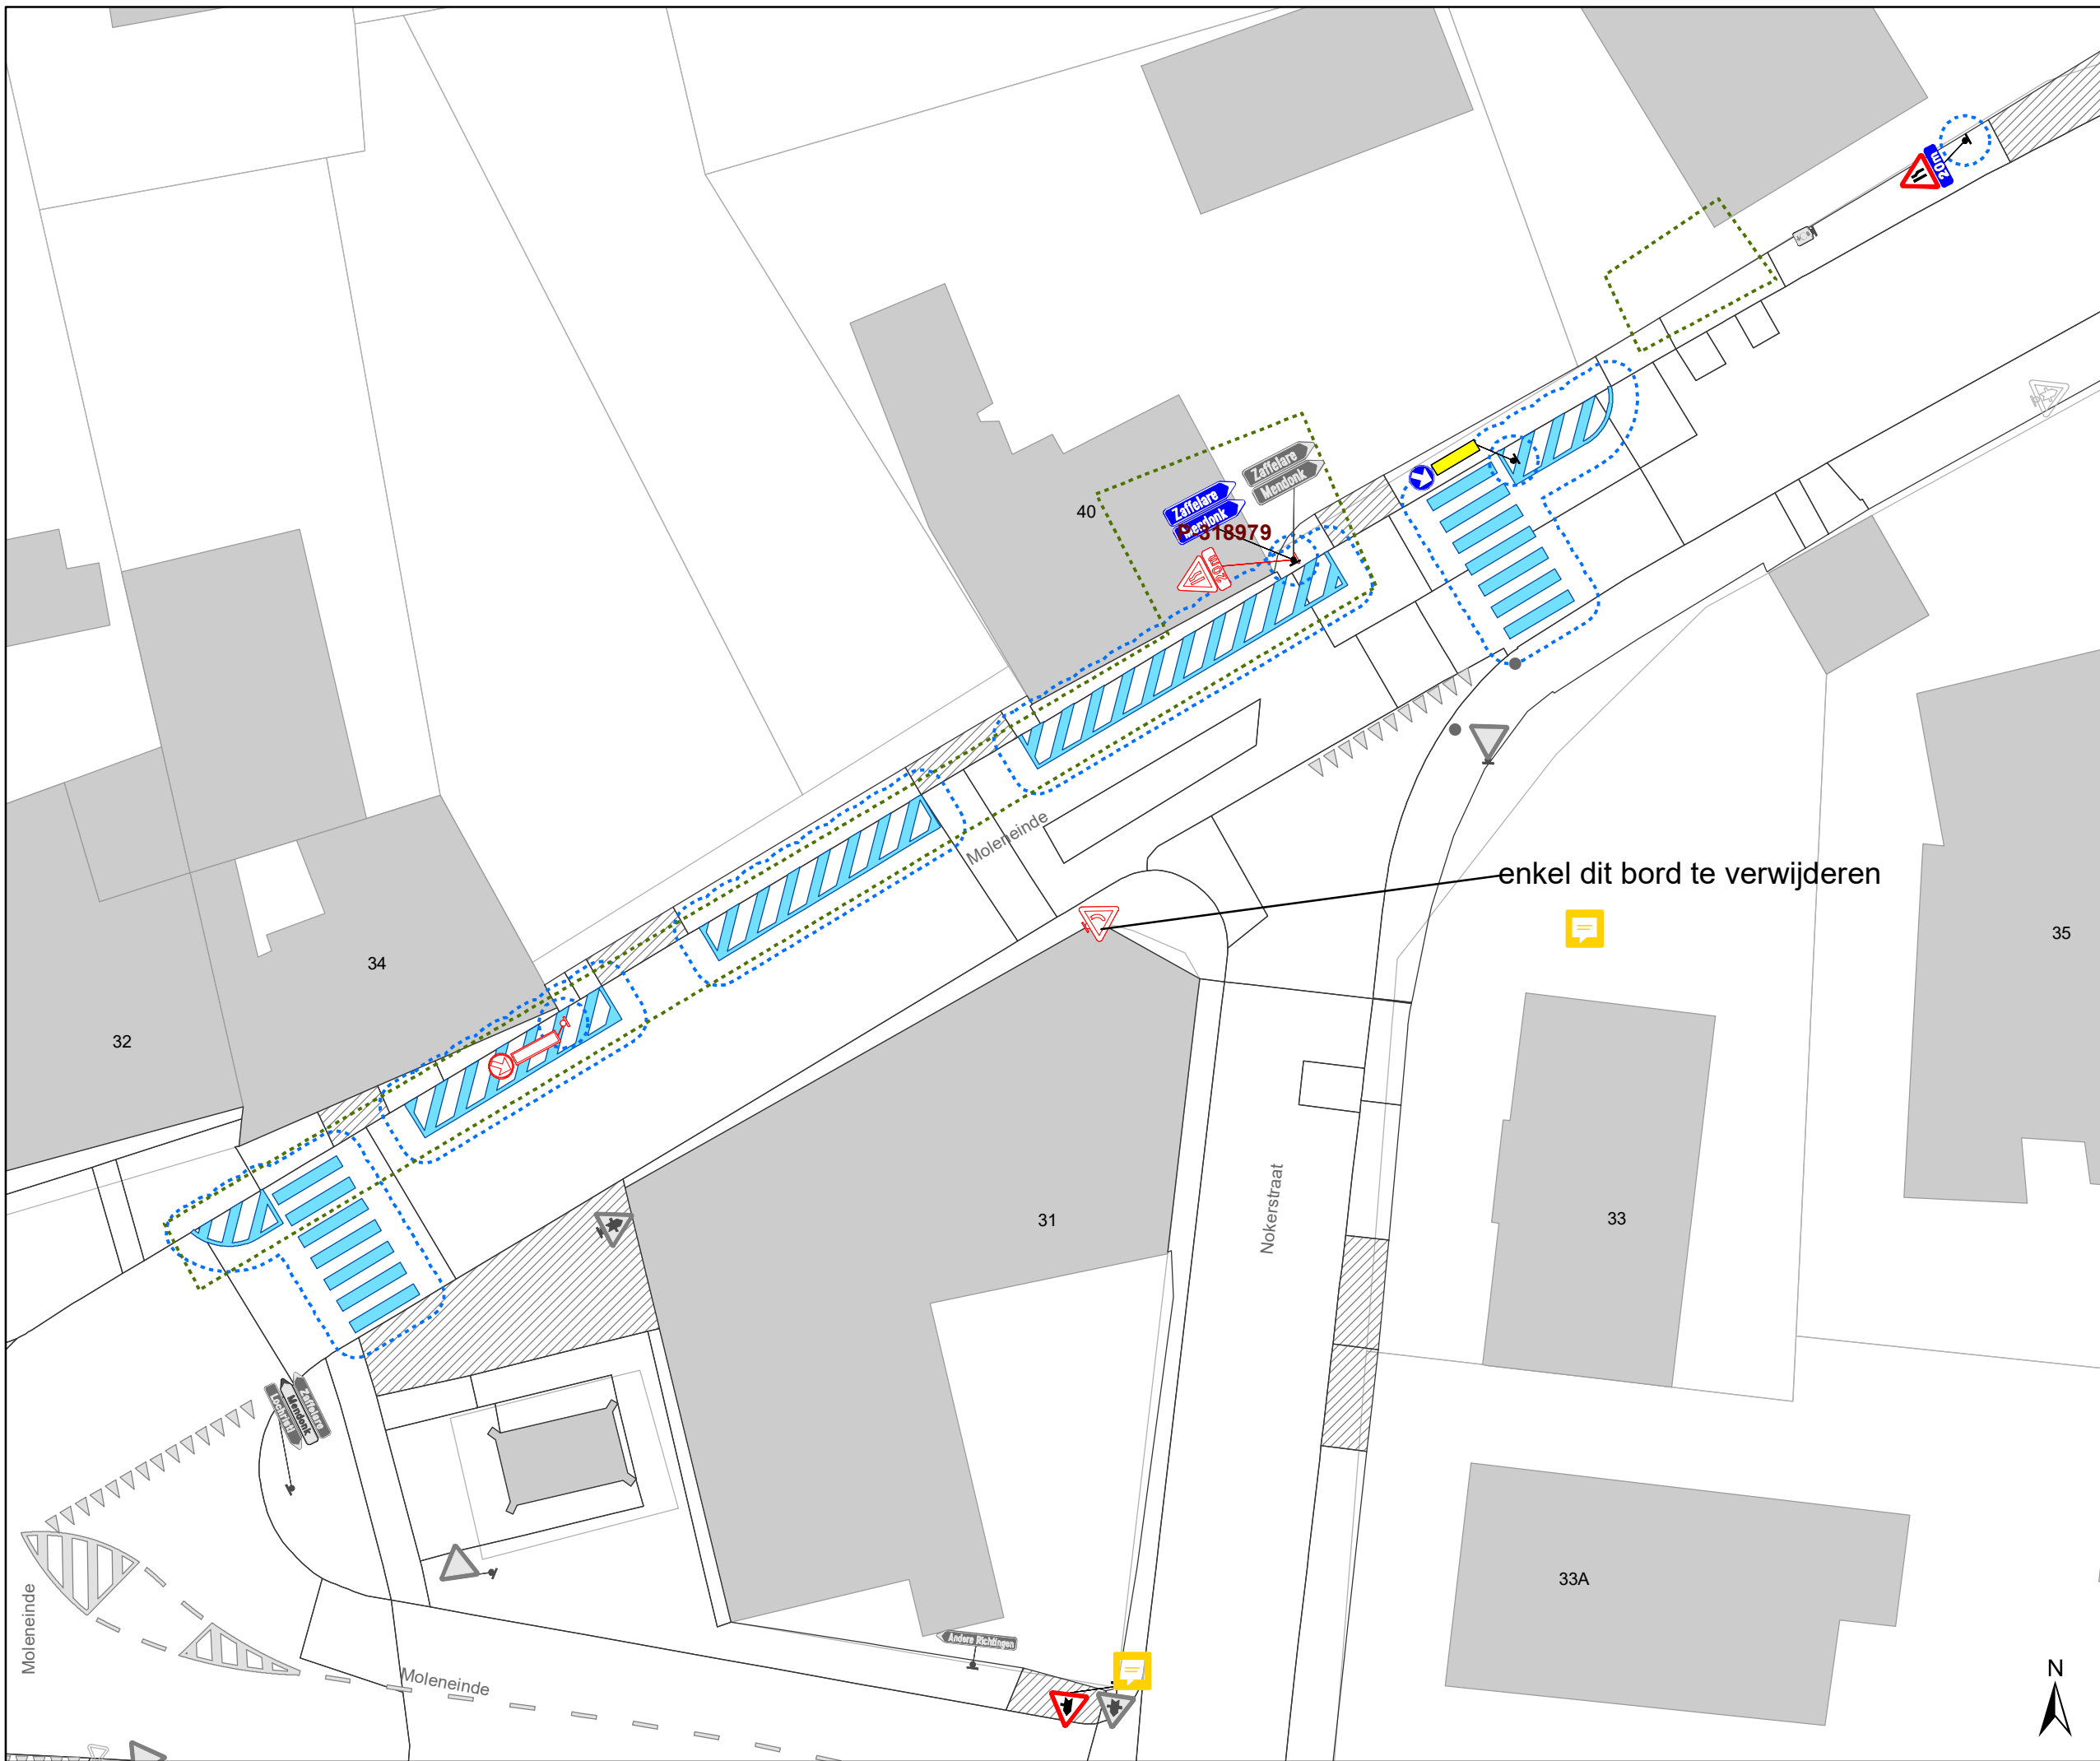

Dossienummer P-335950

DATUM	SCHAAL	PLAN	P.FORMAAT
27/02/2023	1/250	15/38	A3






# Legende

-  Bestaande verkeersborden
-  Geplande verkeersborden
-  Te verwijderen verkeersborden
-  Bestaande wegmarkeringen
-  Geplande wegmarkeringen
-  Te verwijderen wegmarkeringen

enkel dit bord te verwijderen

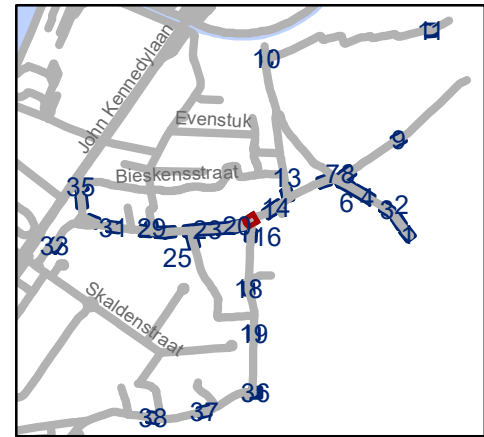

**gent:** Mobiliteitsbedrijf stad Gent  
Verkeerstechnische taken

**Desteldonk zone 30  
en zone 50**

Dossiernummer P-335950


DATUM	SCHAAL	PLAN	P.FORMAAT
27/02/2023	1/250	16/38	A3





**Legende**

-  Bestaande verkeersborden
-  Geplande verkeersborden
-   Te verwijderen verkeersborden
-  Bestaande wegmarkeringen
-  Geplande wegmarkeringen
-  Te verwijderen wegmarkeringen

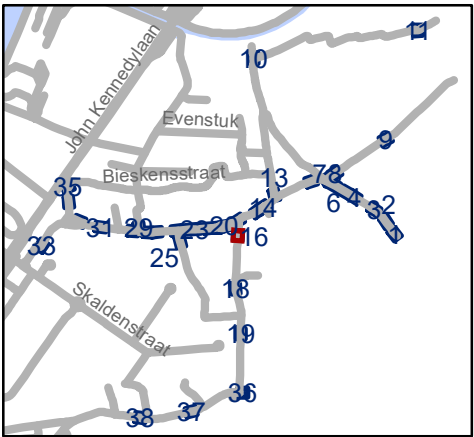


**gent:** Mobiliteitsbedrijf stad Gent  
Verkeerstechnische taken


**Desteldonk zone 30  
en zone 50**

Dossienummer P-335950

DATUM	SCHAAL	PLAN	P.FORMAAT
27/02/2023	1/250	17/38	A3

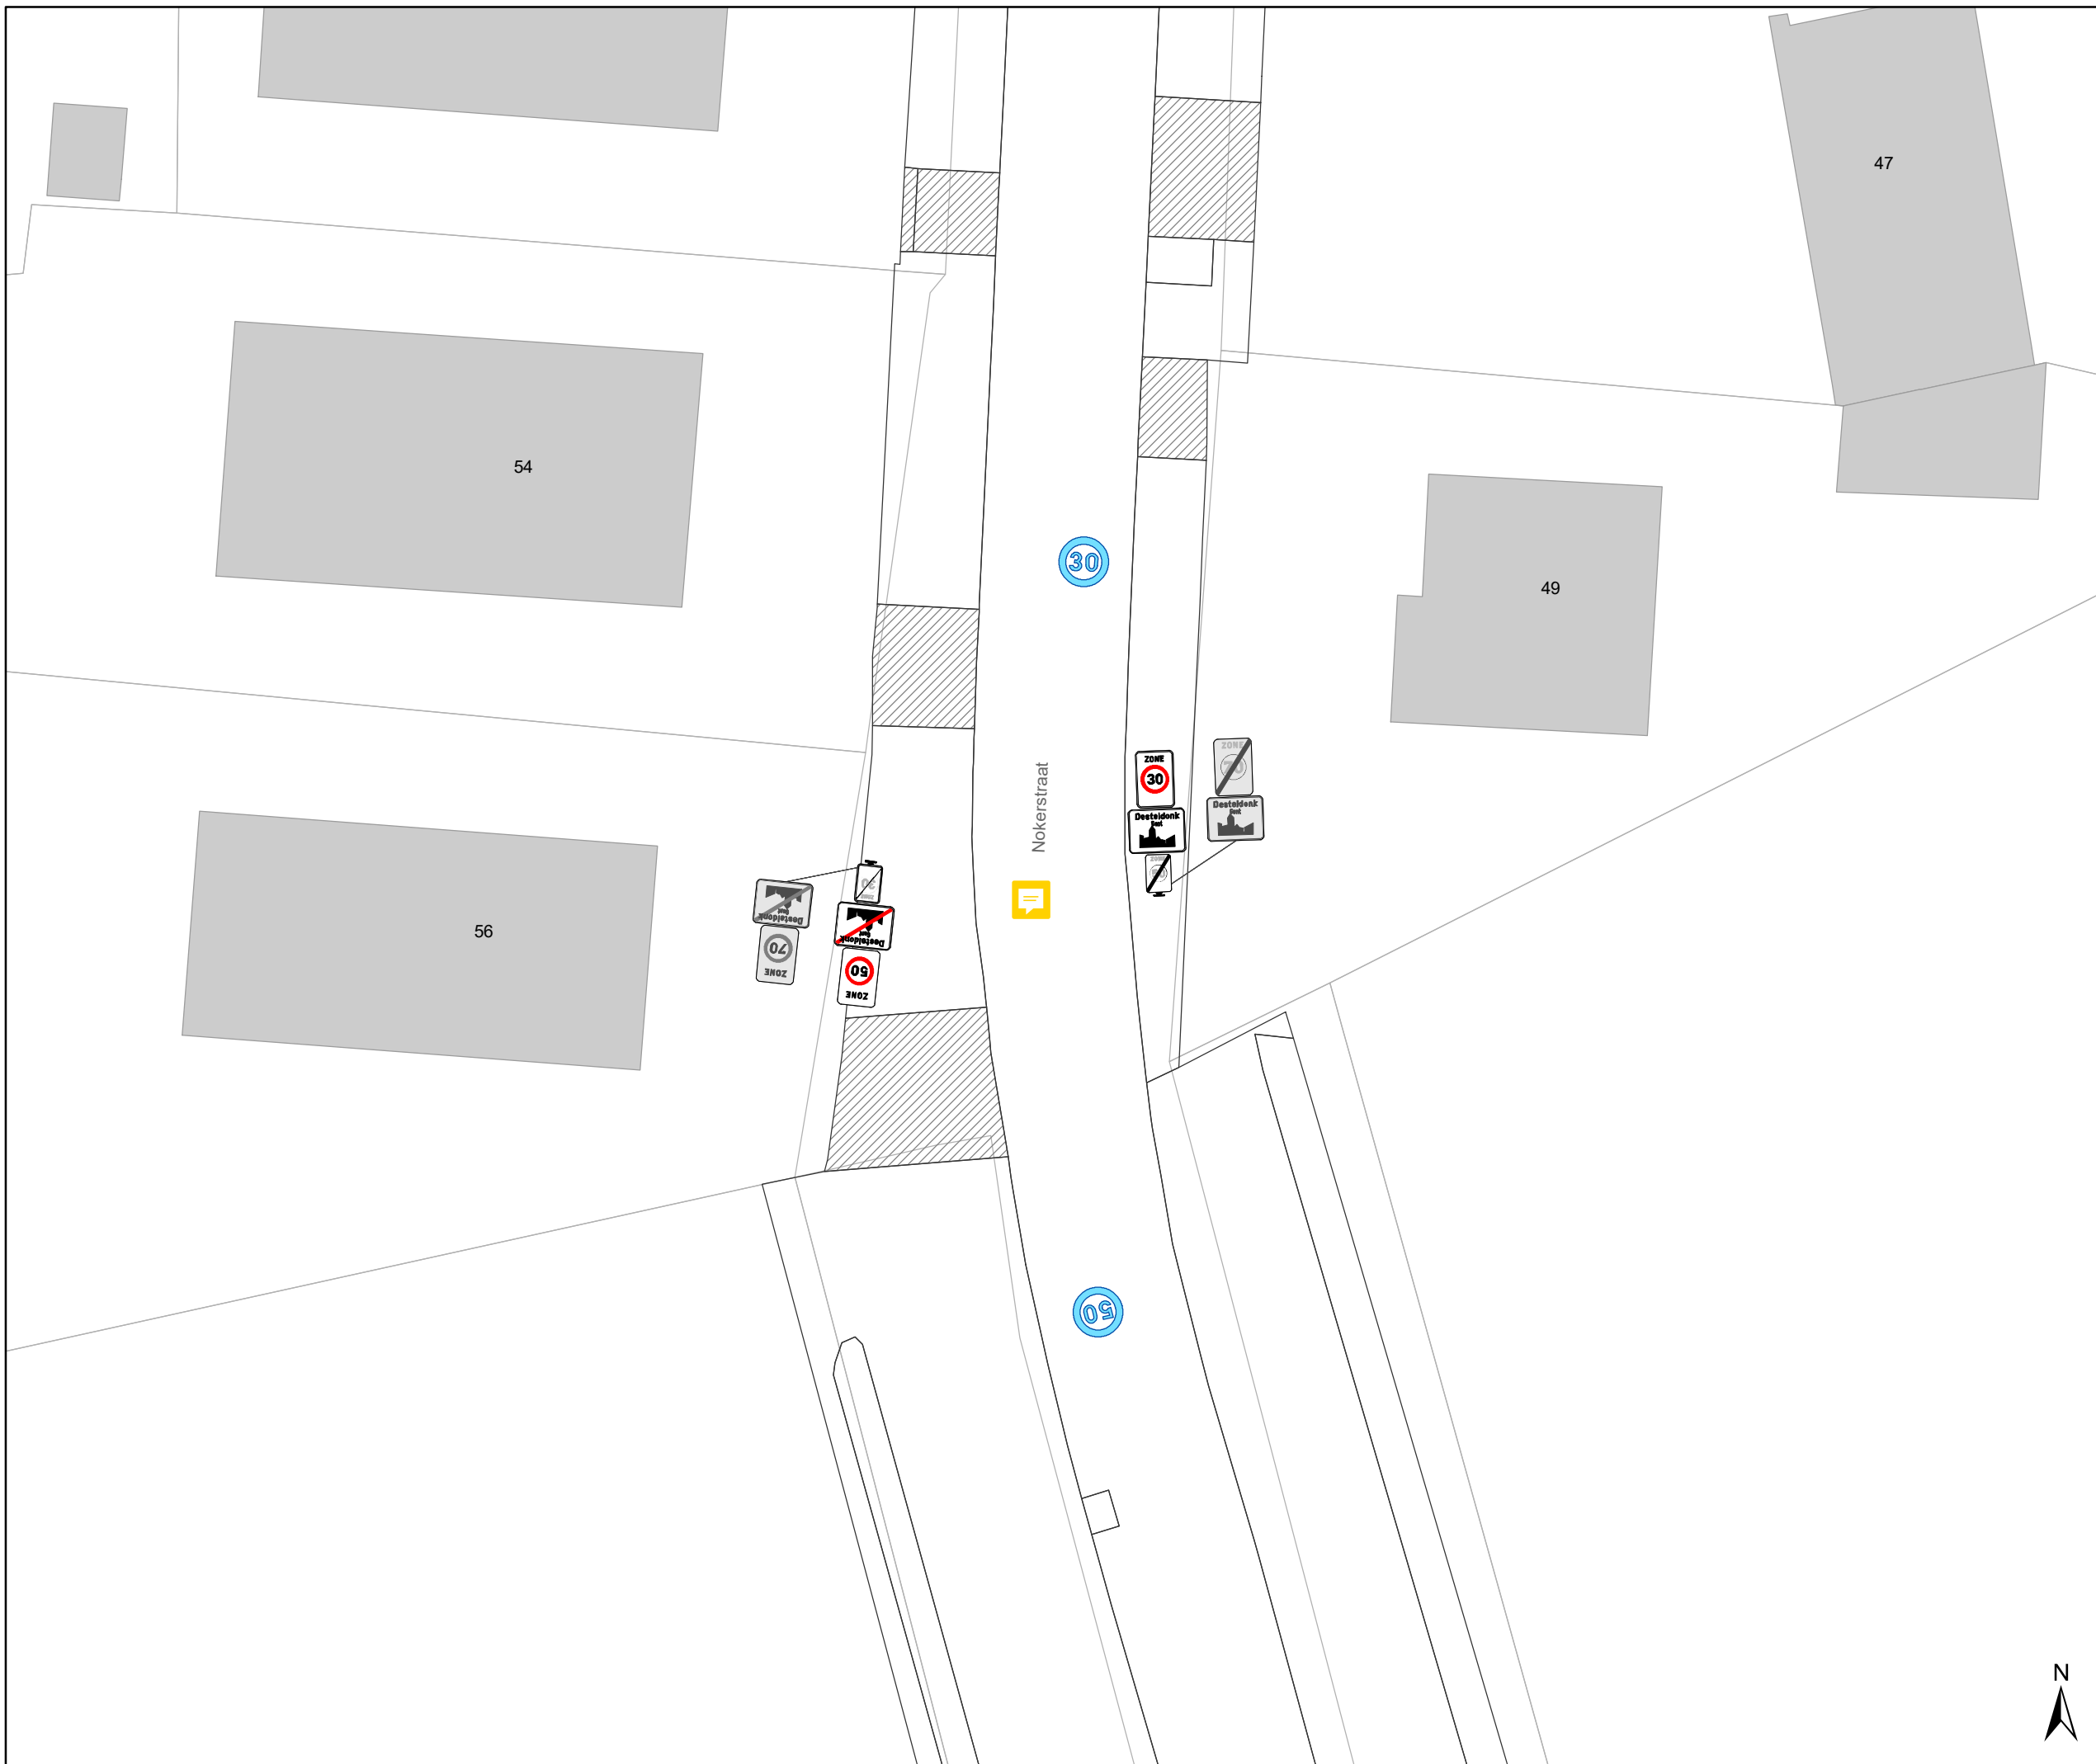

- ### Legende
-  Bestaande verkeersborden
  -  Geplande verkeersborden
  -  Te verwijderen verkeersborden
  -  Bestaande wegmarkeringen
  -  Geplande wegmarkeringen
  -  Te verwijderen wegmarkeringen

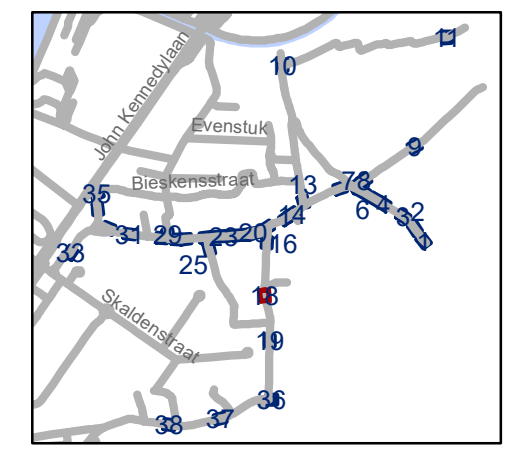

**gent:** Mobiliteitsbedrijf stad Gent  
Verkeerstechnische taken





**Desteldonk zone 30  
en zone 50**



Dossinummer P-335950

DATUM	SCHAAL	PLAN	P.FORMAAT
27/02/2023	1/250	18/38	A3



# Legende

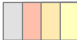-  Bestaande verkeersborden
-  Geplande verkeersborden
-  Te verwijderen verkeersborden
-  Bestaande wegmarkeringen
-  Geplande wegmarkeringen
-  Te verwijderen wegmarkeringen

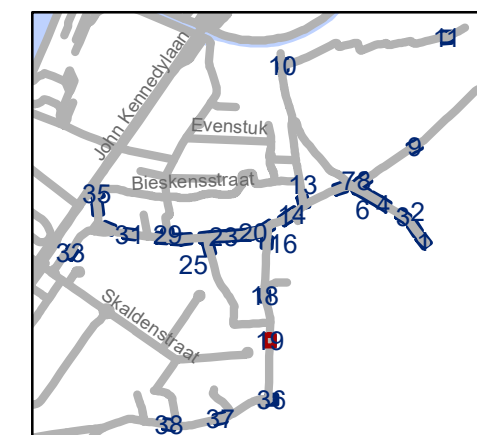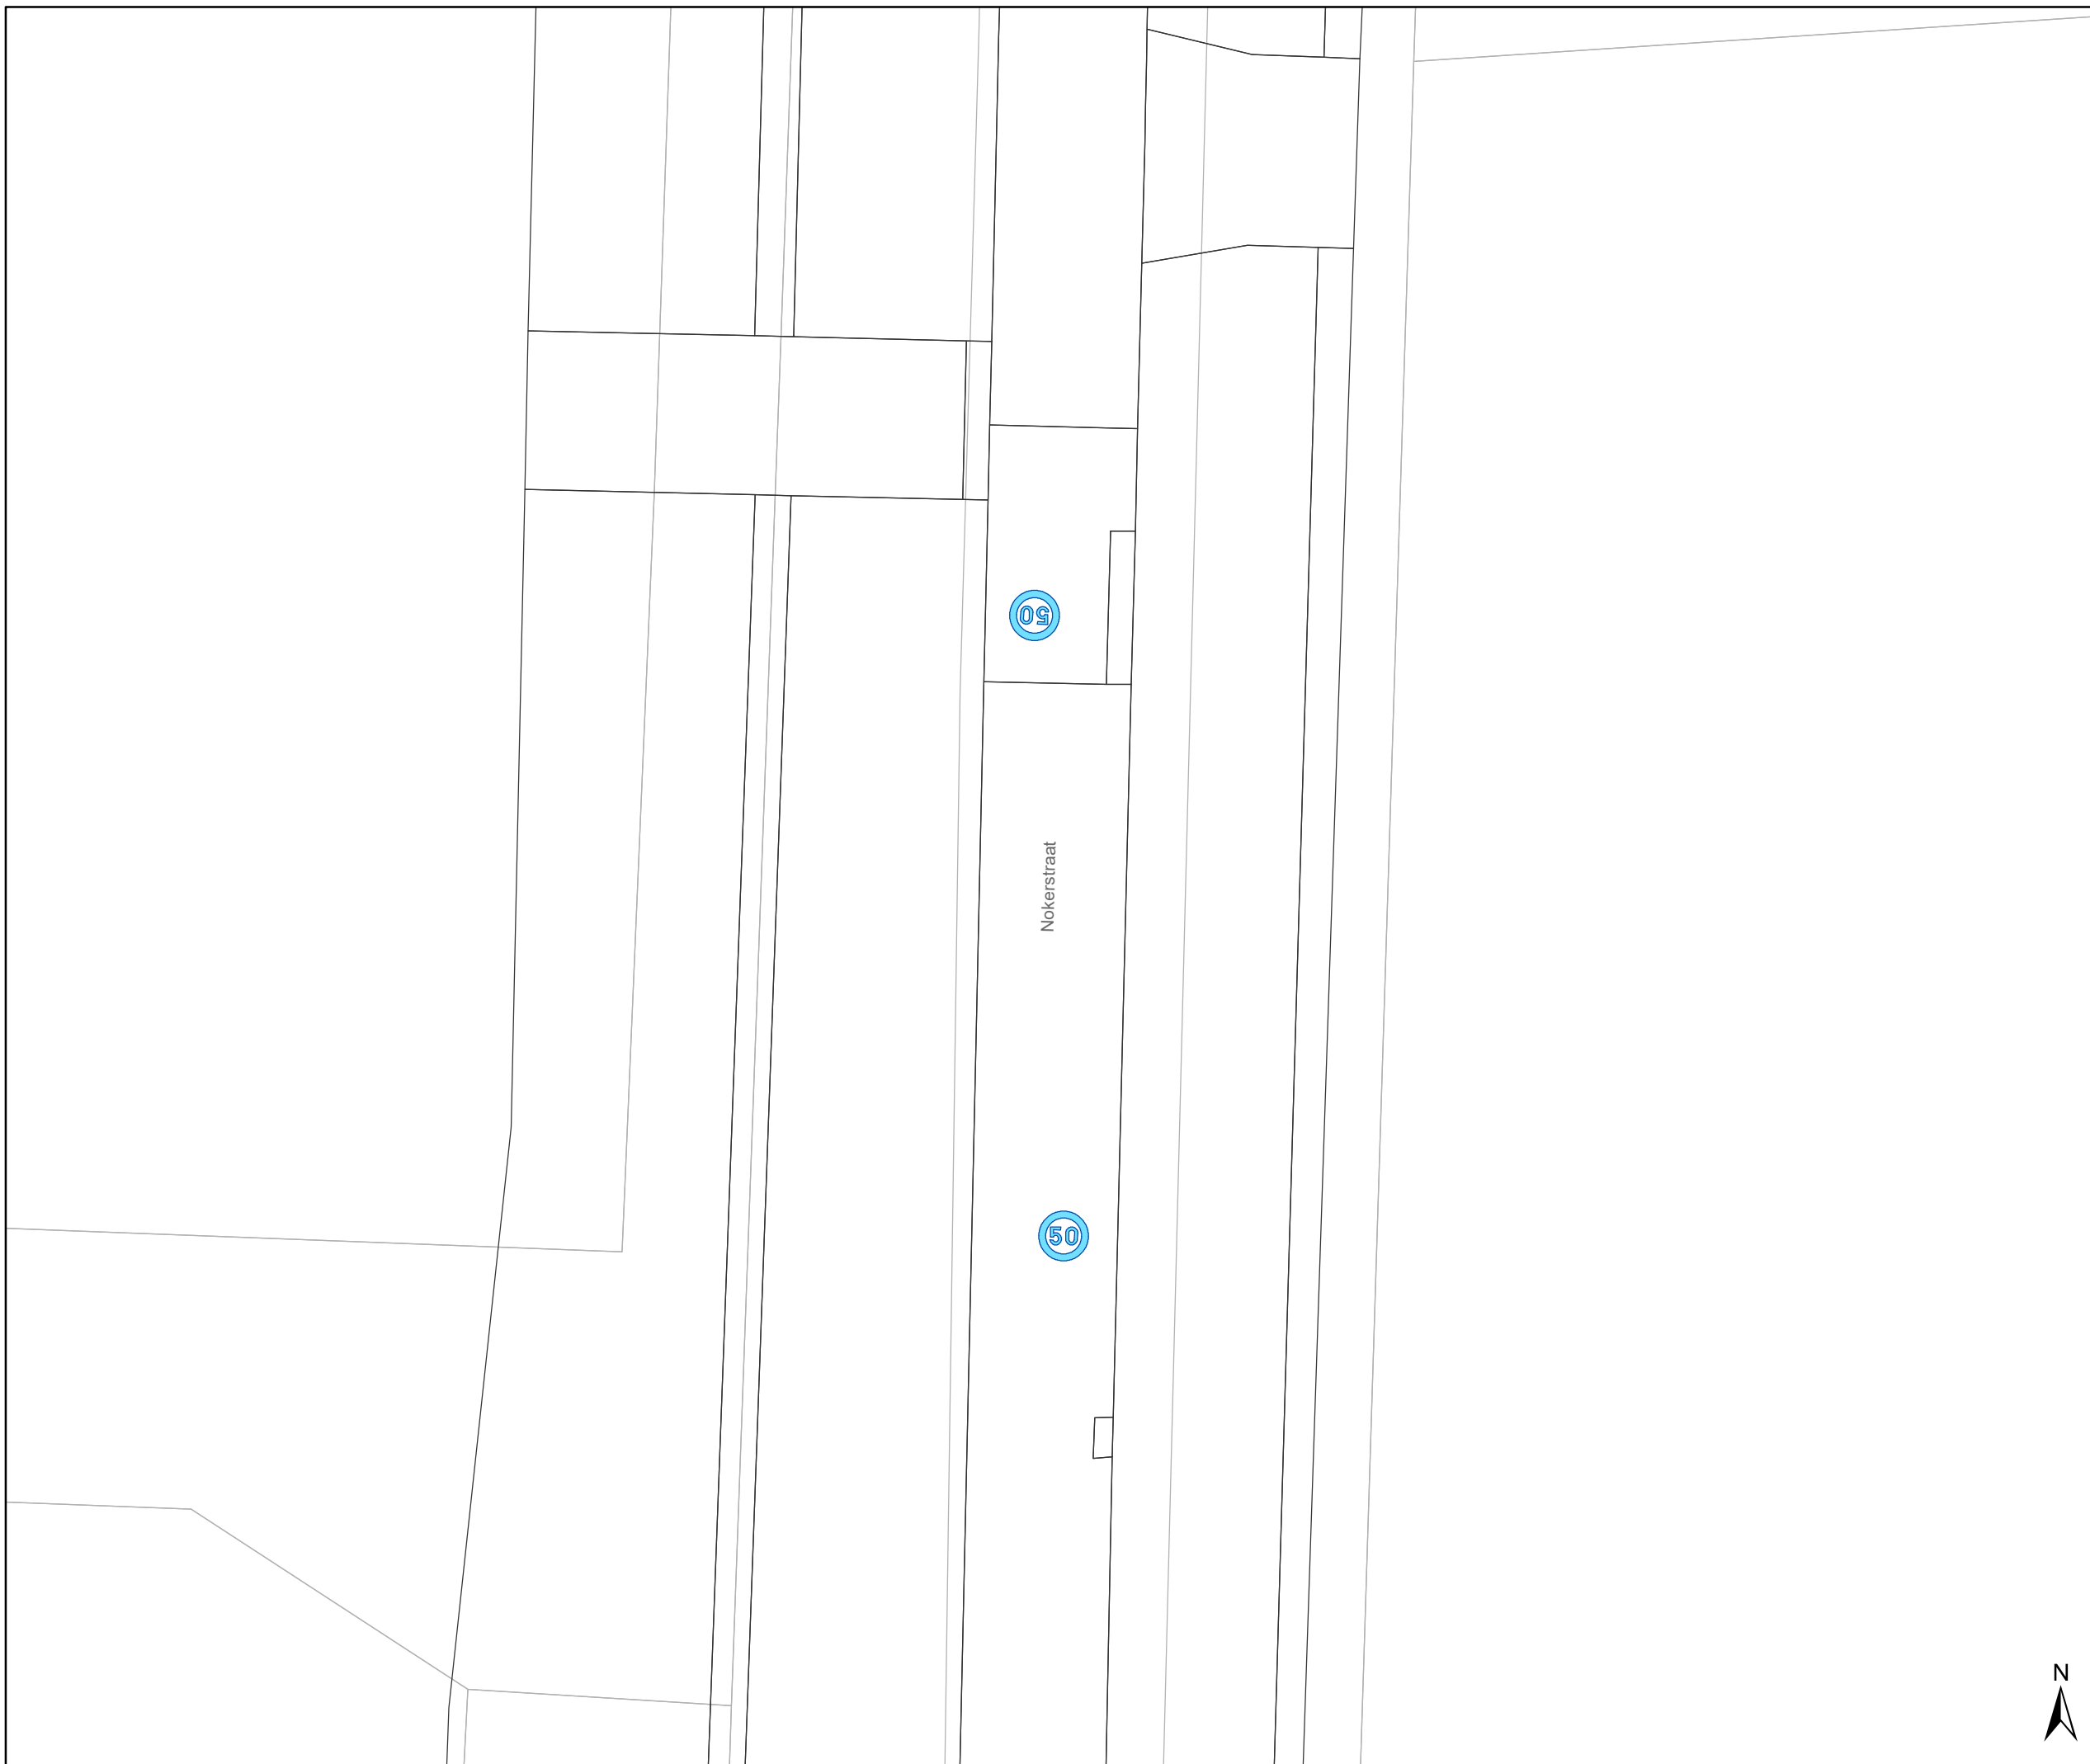


**gent:** Mobiliteitsbedrijf stad Gent  
Verkeerstechnische taken

## Desteldonk zone 30 en zone 50




Dossinummer P-335950


DATUM	SCHAAL	PLAN	P.FORMAAT
27/02/2023	1/250	19/38	A3

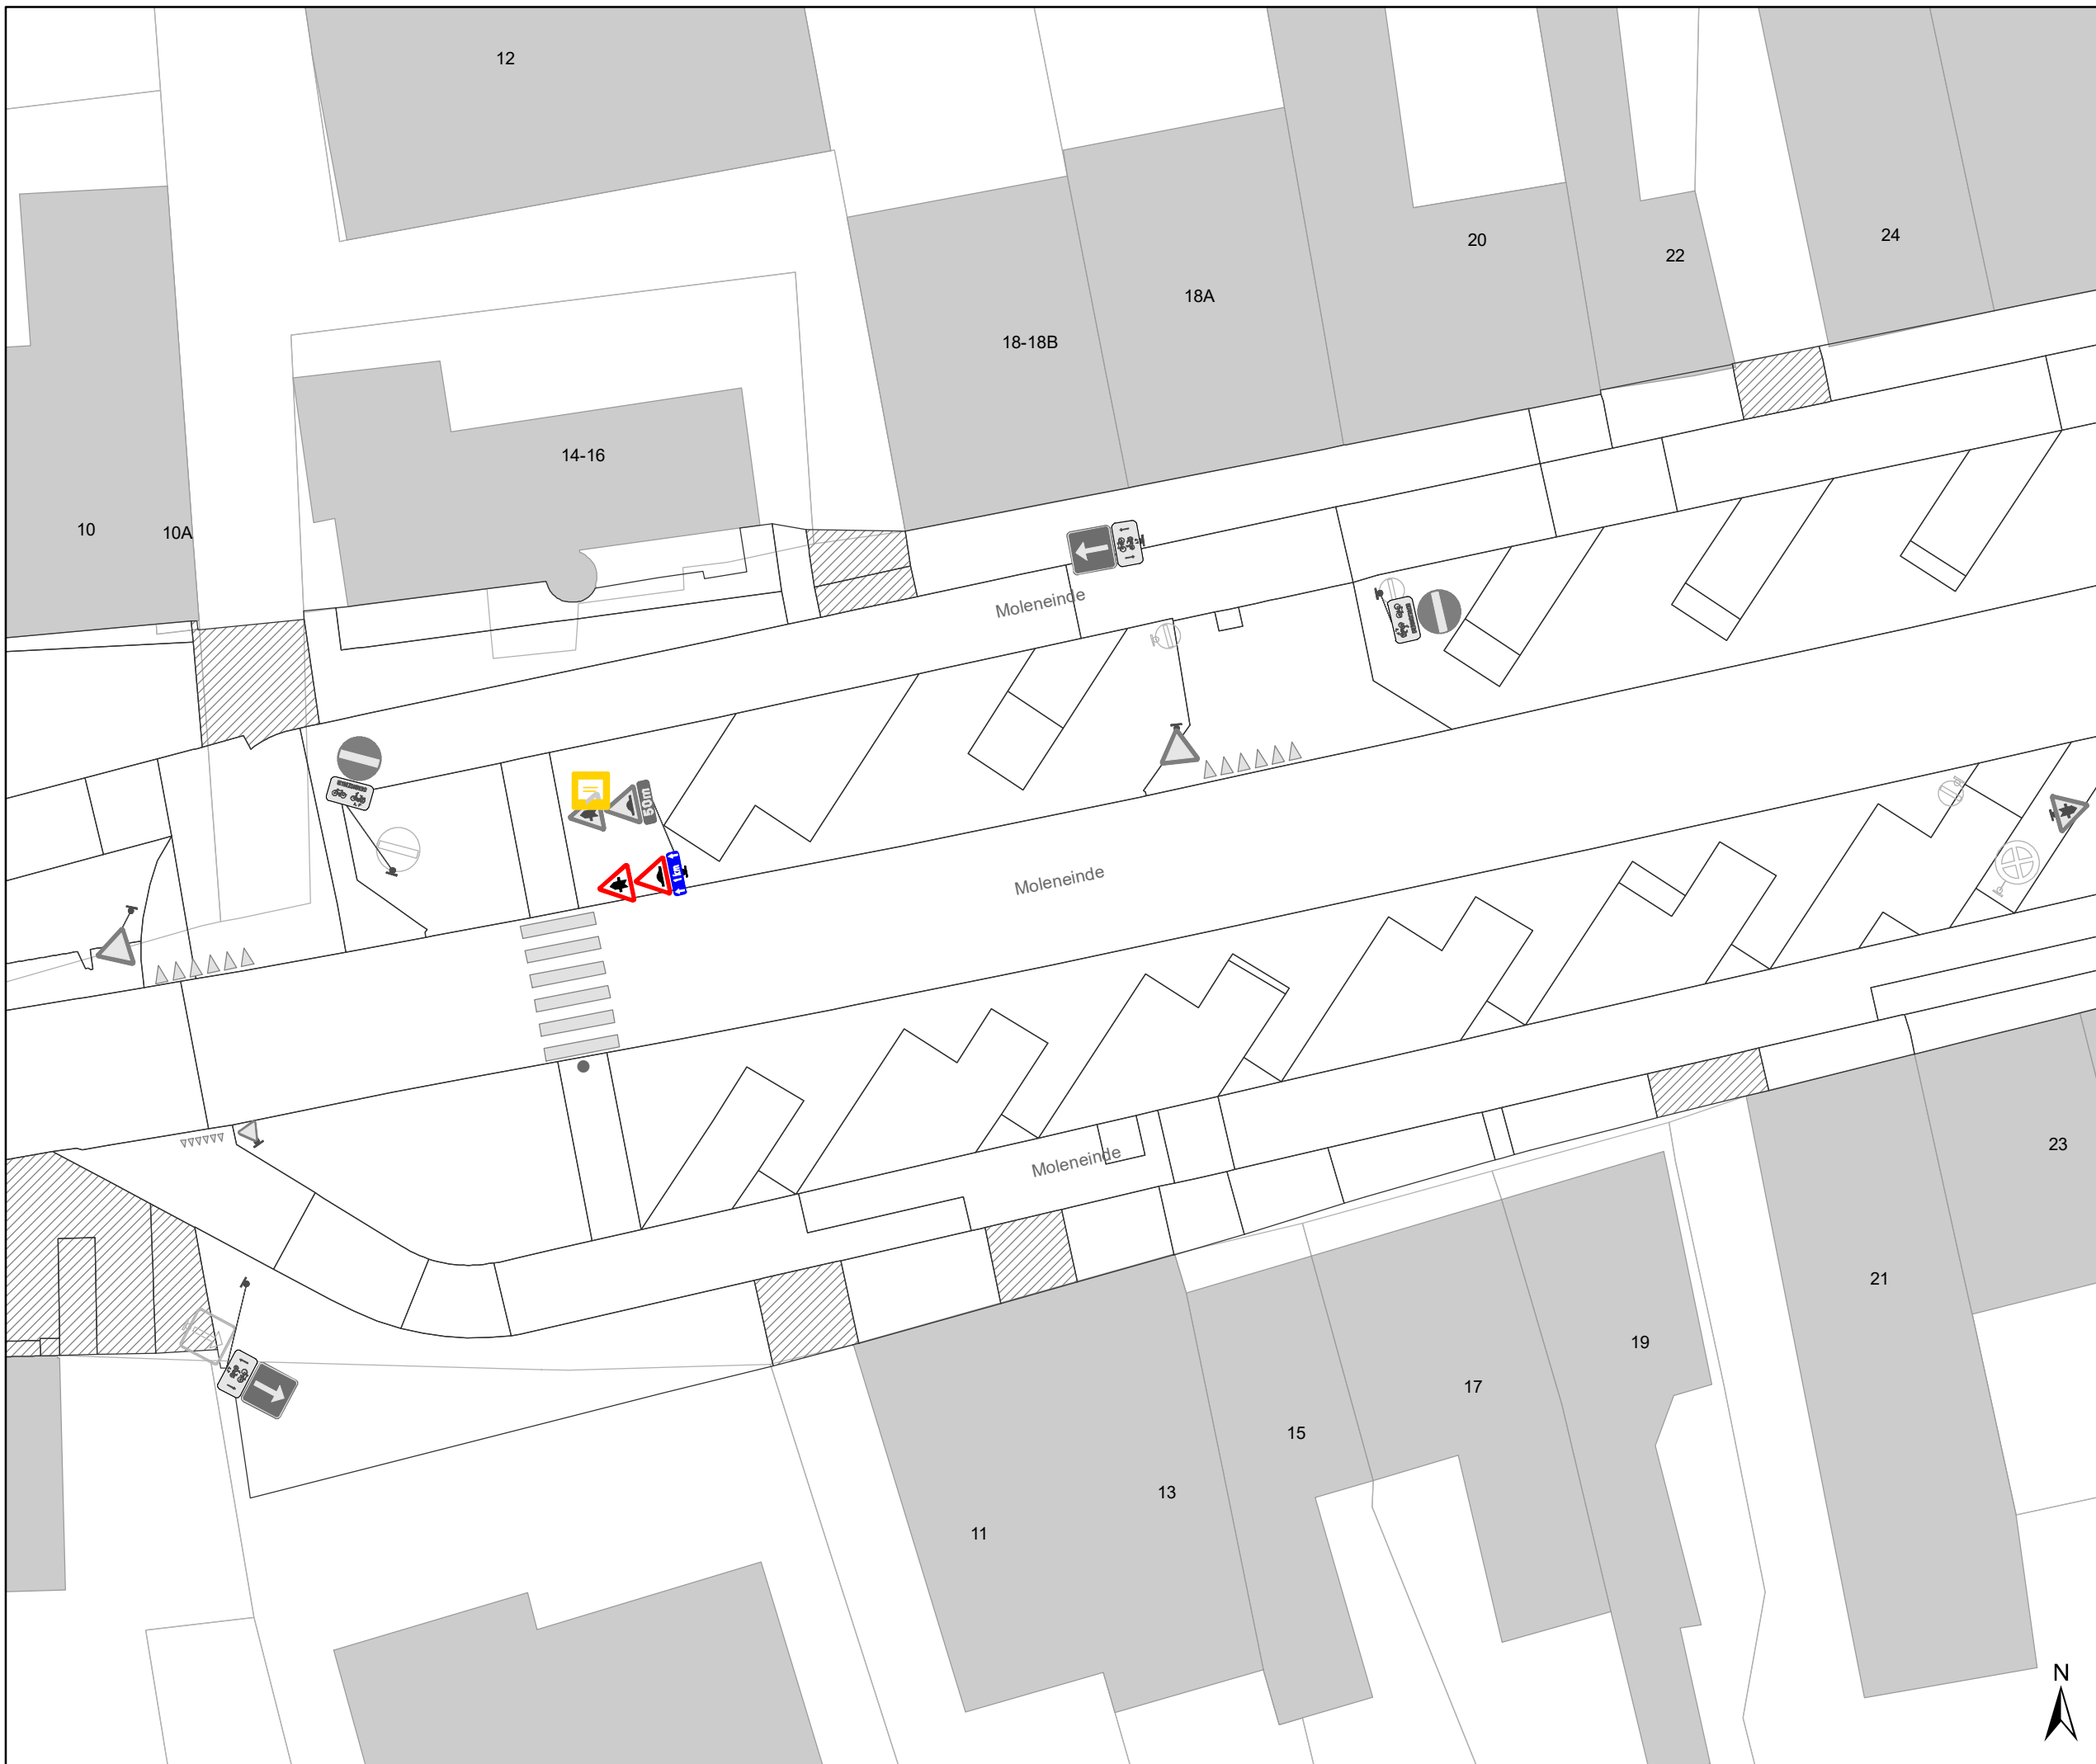



# Legende

-  Bestaande verkeersborden
-  Geplande verkeersborden
-  Te verwijderen verkeersborden
-  Bestaande wegmarkeringen
-  Geplande wegmarkeringen
-  Te verwijderen wegmarkeringen

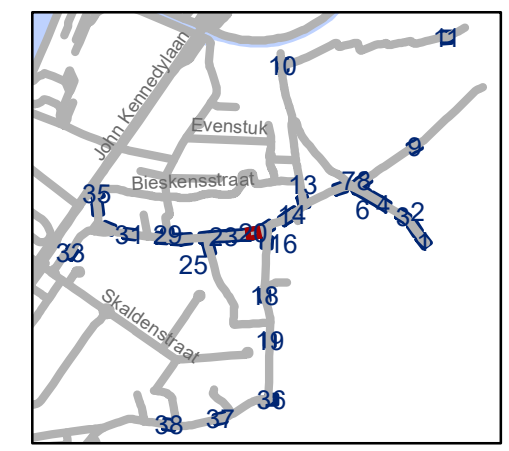

**gent:** Mobiliteitsbedrijf stad Gent  
Verkeerstechnische taken







**Desteldonk zone 30  
en zone 50**


Dossienummer P-335950

DATUM	SCHAAL	PLAN	P.FORMAAT
27/02/2023	1/250	20/38	A3



# Legende

-  Bestaande verkeersborden
-  Geplande verkeersborden
-  Te verwijderen verkeersborden
-  Bestaande wegmarkeringen
-  Geplande wegmarkeringen
-  Te verwijderen wegmarkeringen

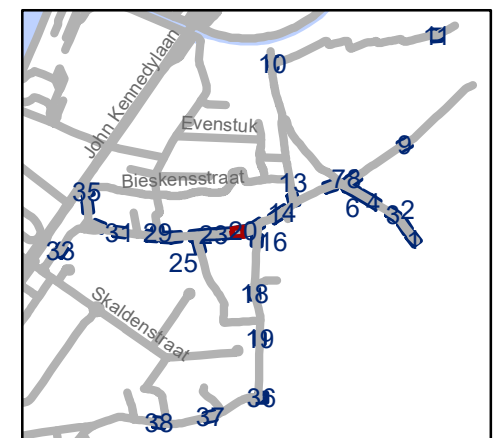

**gent:** Mobiliteitsbedrijf stad Gent  
Verkeerstechnische taken




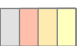


## Desteldonk zone 30 en zone 50


Dossinummer P-335950

DATUM	SCHAAL	PLAN	P.FORMAAT
27/02/2023	1/250	21/38	A3



# Legende

-  Bestaande verkeersborden
-  Geplande verkeersborden
-  Te verwijderen verkeersborden
-  Bestaande wegmarkeringen
-  Geplande wegmarkeringen
-  Te verwijderen wegmarkeringen

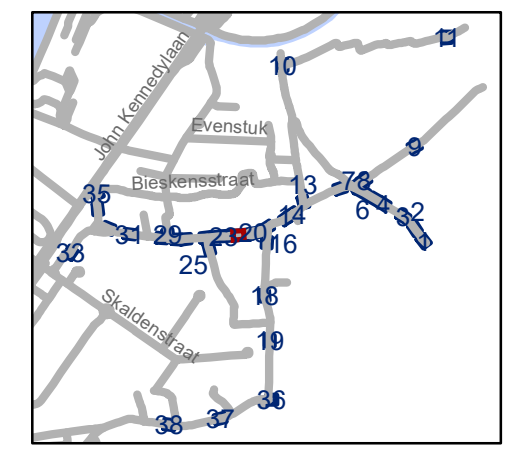

**gent:** Mobiliteitsbedrijf stad Gent  
Verkeerstechnische taken

## Desteldonk zone 30 en zone 50




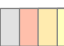


Dossienummer P-335950


DATUM	SCHAAL	PLAN	P.FORMAAT
27/02/2023	1/250	22/38	A3





# Legende

-  Bestaande verkeersborden
-  Geplande verkeersborden
-  Te verwijderen verkeersborden
-  Bestaande wegmarkeringen
-  Geplande wegmarkeringen
-  Te verwijderen wegmarkeringen

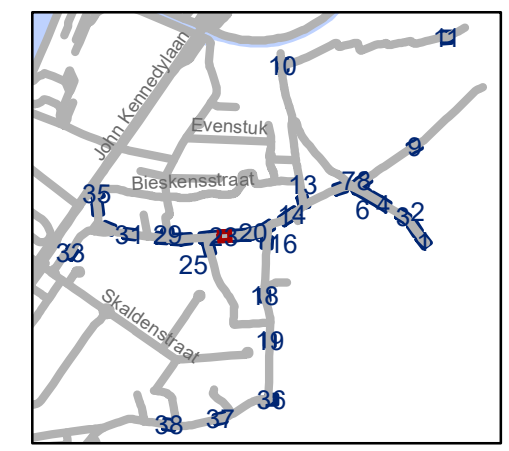


**gent:** Mobiliteitsbedrijf stad Gent  
Verkeerstechnische taken




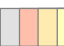
## Desteldonk zone 30 en zone 50


Dossiernummer P-335950

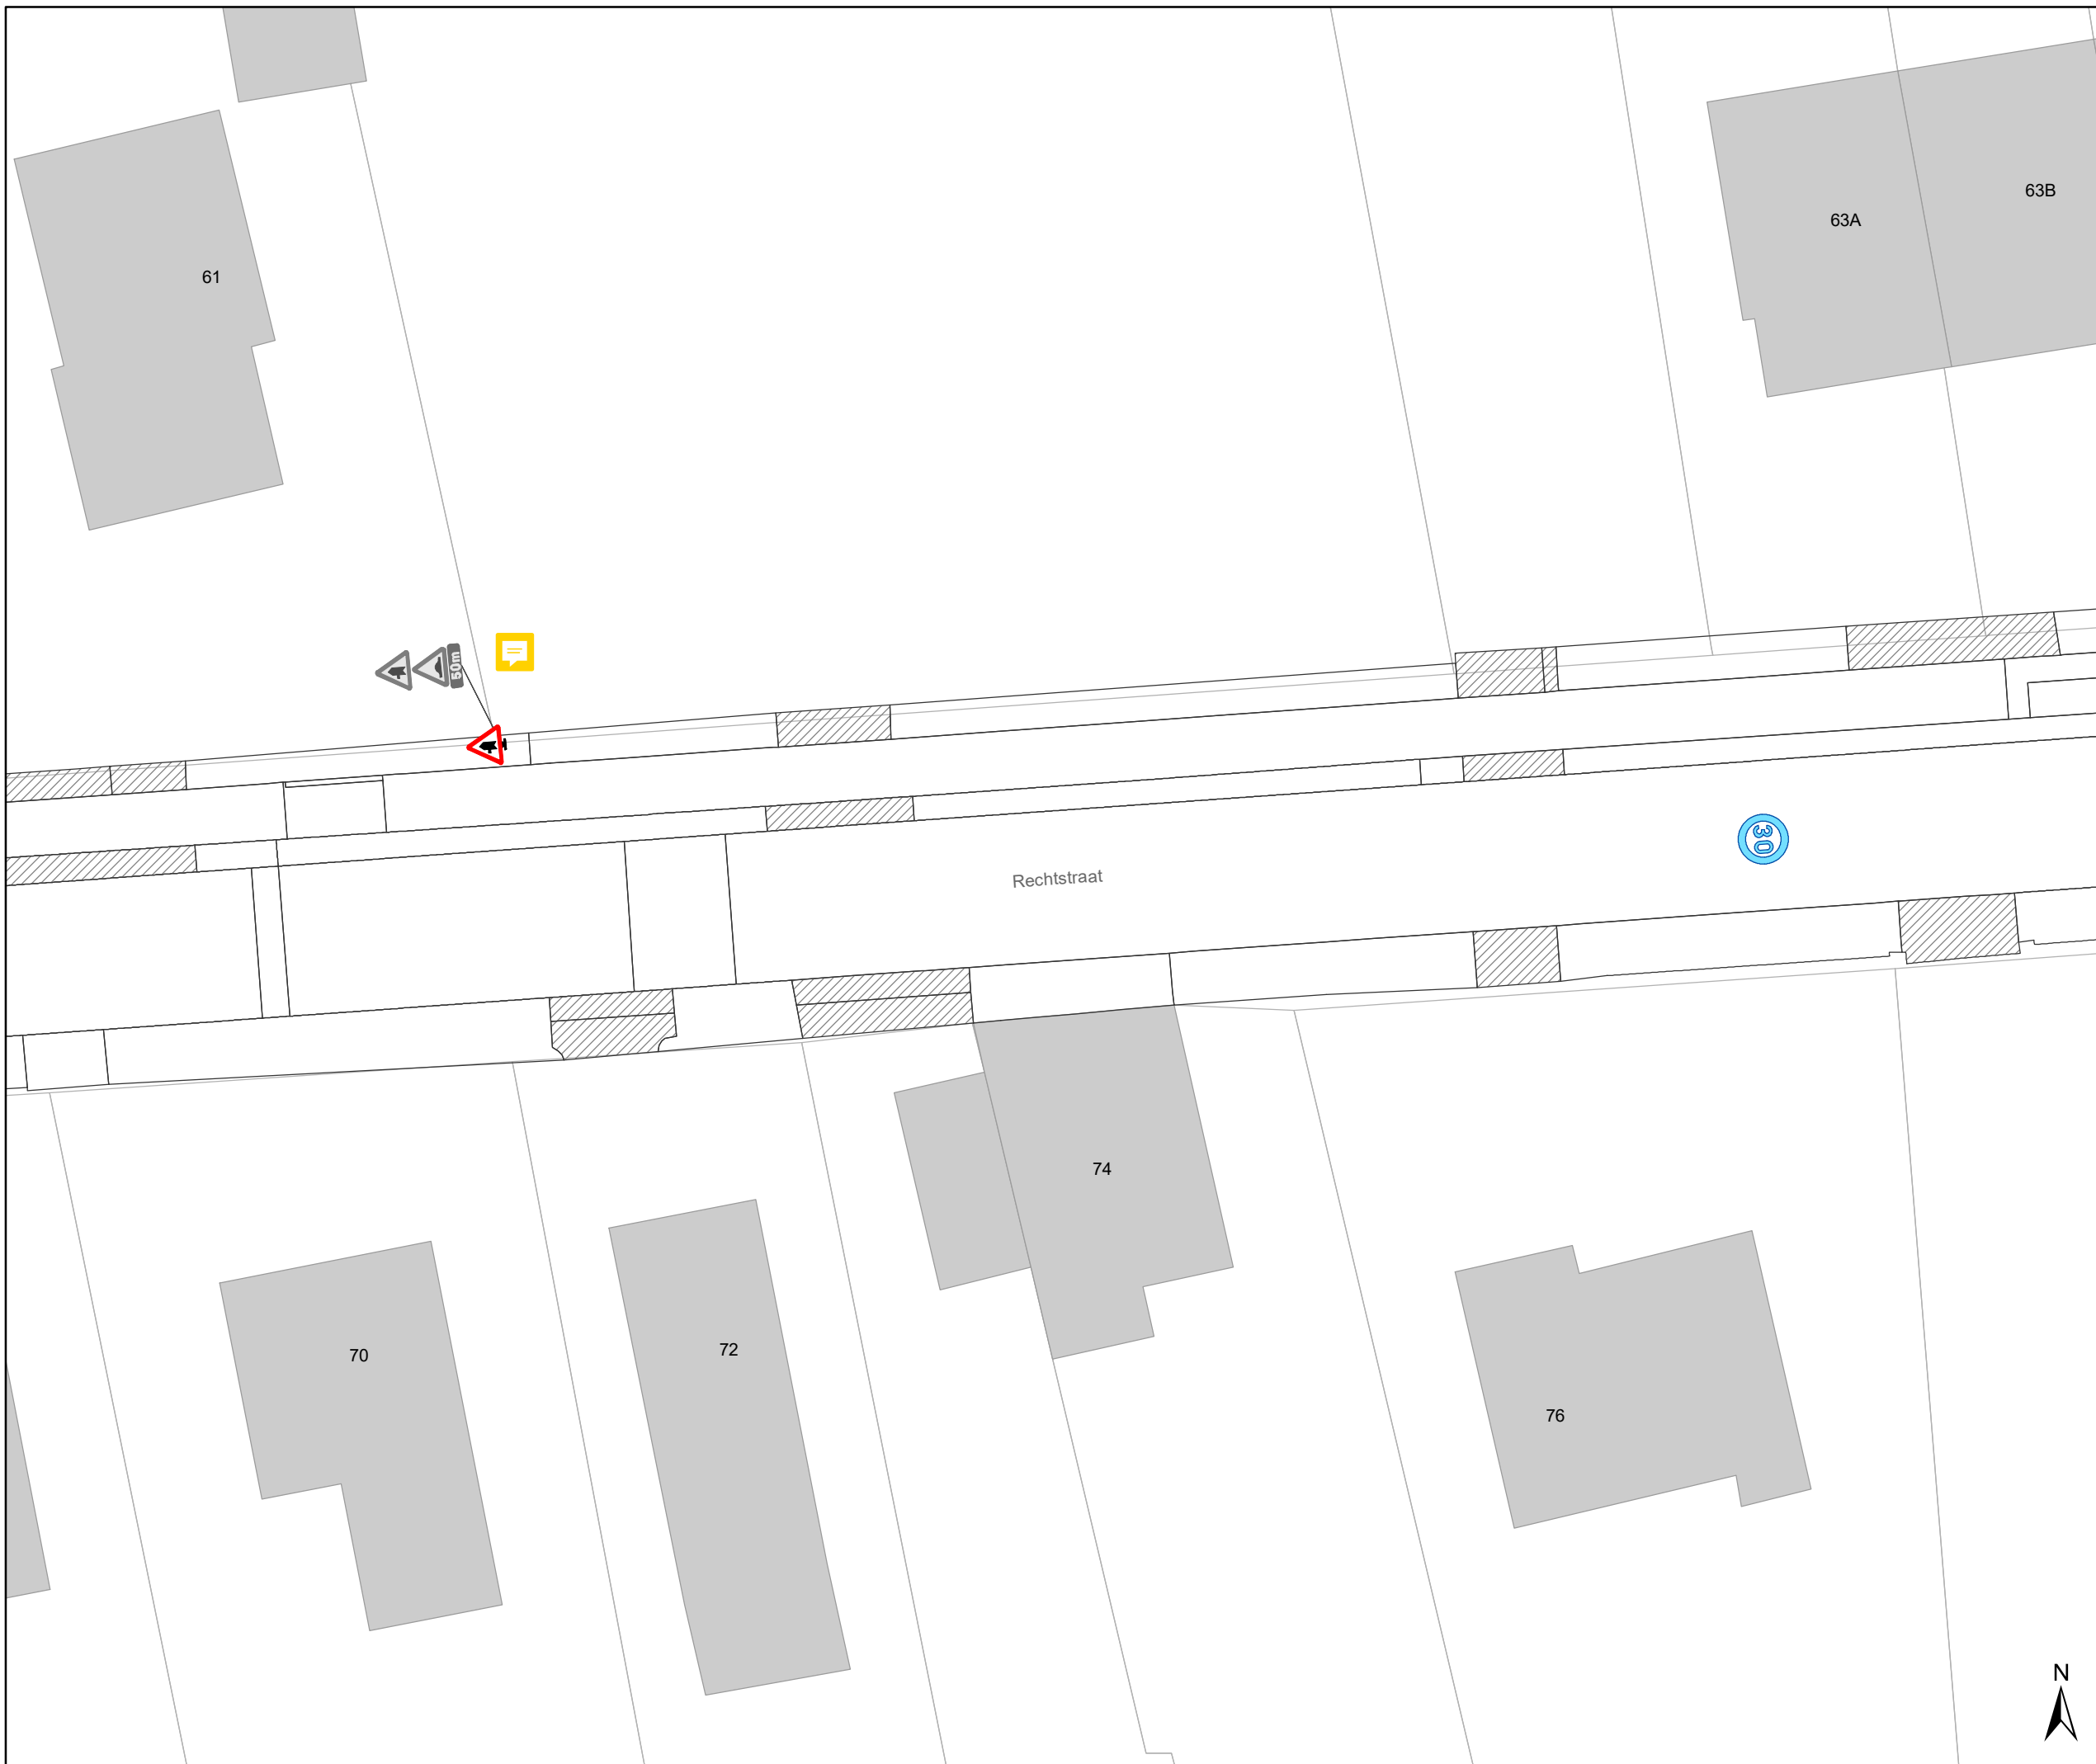DATUM	SCHAAL	PLAN	P.FORMAAT
27/02/2023	1/250	23/38	A3



# Legende

-  Bestaande verkeersborden
-  Geplande verkeersborden
-  Te verwijderen verkeersborden
-  Bestaande wegmarkeringen
-  Geplande wegmarkeringen
-  Te verwijderen wegmarkeringen

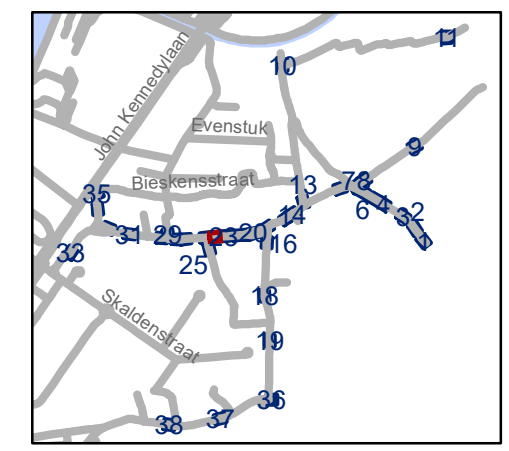

**gent:** Mobiliteitsbedrijf stad Gent  
Verkeerstechnische taken

## Desteldonk zone 30 en zone 50


Dossinummer P-335950

DATUM	SCHAAL	PLAN	P.FORMAAT
27/02/2023	1/250	24/38	A3





- ### Legende
-  Bestaande verkeersborden
  -  Geplande verkeersborden
  -  Te verwijderen verkeersborden
  -  Bestaande wegmarkeringen
  -  Geplande wegmarkeringen
  -  Te verwijderen wegmarkeringen

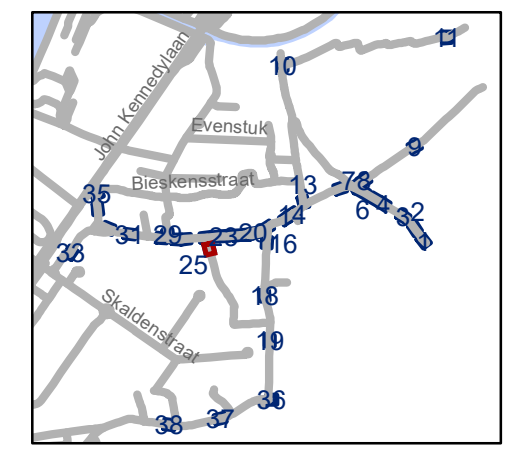

**gent:** Mobiliteitsbedrijf stad Gent  
Verkeerstechnische taken

## Desteldonk zone 30 en zone 50

Dossinummer P-335950


DATUM	SCHAAL	PLAN	P.FORMAAT
27/02/2023	1/250	25/38	A3





# Legende

- Bestaande verkeersborden
- Geplande verkeersborden
- Te verwijderen verkeersborden
- Bestaande wegmarkeringen
- Geplande wegmarkeringen
- Te verwijderen wegmarkeringen

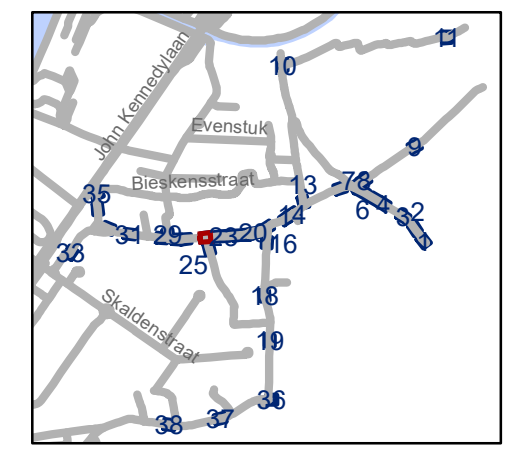





**gent:** Mobiliteitsbedrijf stad Gent  
Verkeerstechnische taken



## Desteldonk zone 30 en zone 50

Dossinummer P-335950

DATUM	SCHAAL	PLAN	P.FORMAAT
27/02/2023	1/250	26/38	A3

# Legende

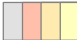-  Bestaande verkeersborden
-  Geplande verkeersborden
-  Te verwijderen verkeersborden
-  Bestaande wegmarkeringen
-  Geplande wegmarkeringen
-  Te verwijderen wegmarkeringen

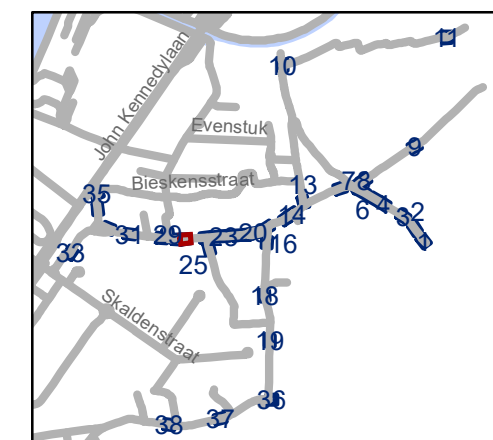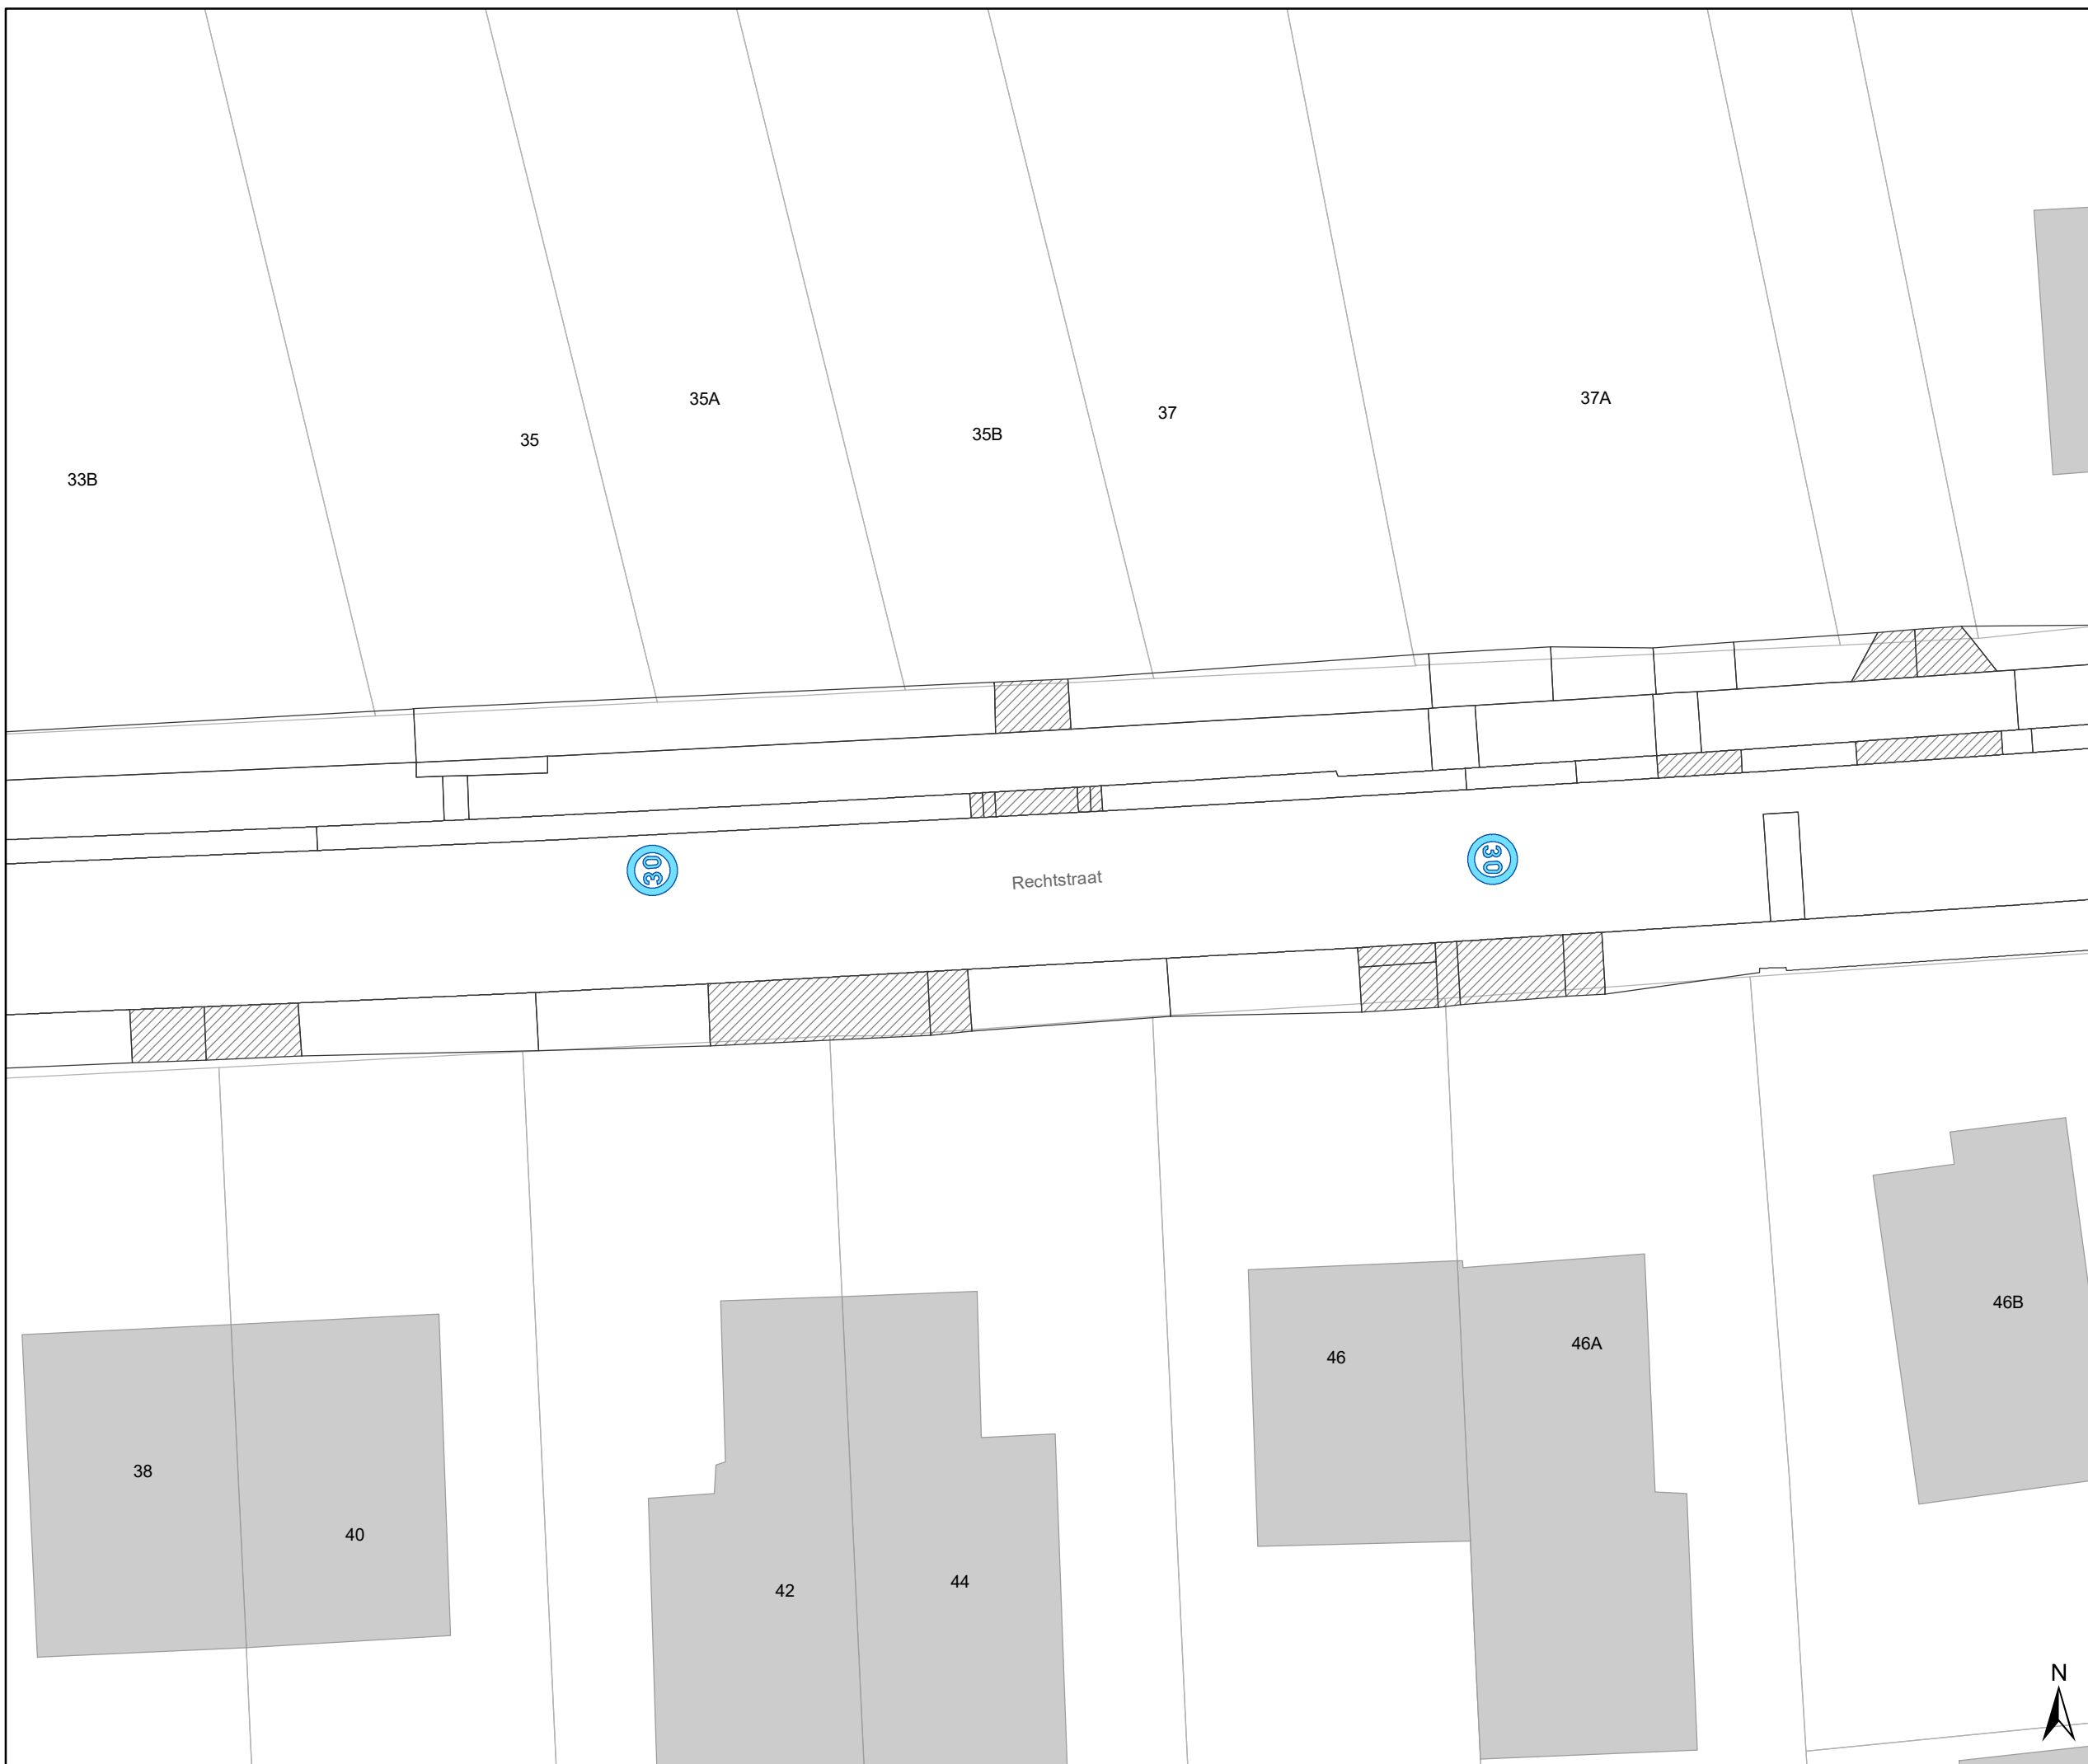


**gent:** Mobiliteitsbedrijf stad Gent  
Verkeerstechnische taken

## Desteldonk zone 30 en zone 50

Dossinummer P-335950


DATUM	SCHAAL	PLAN	P.FORMAAT
27/02/2023	1/250	27/38	A3



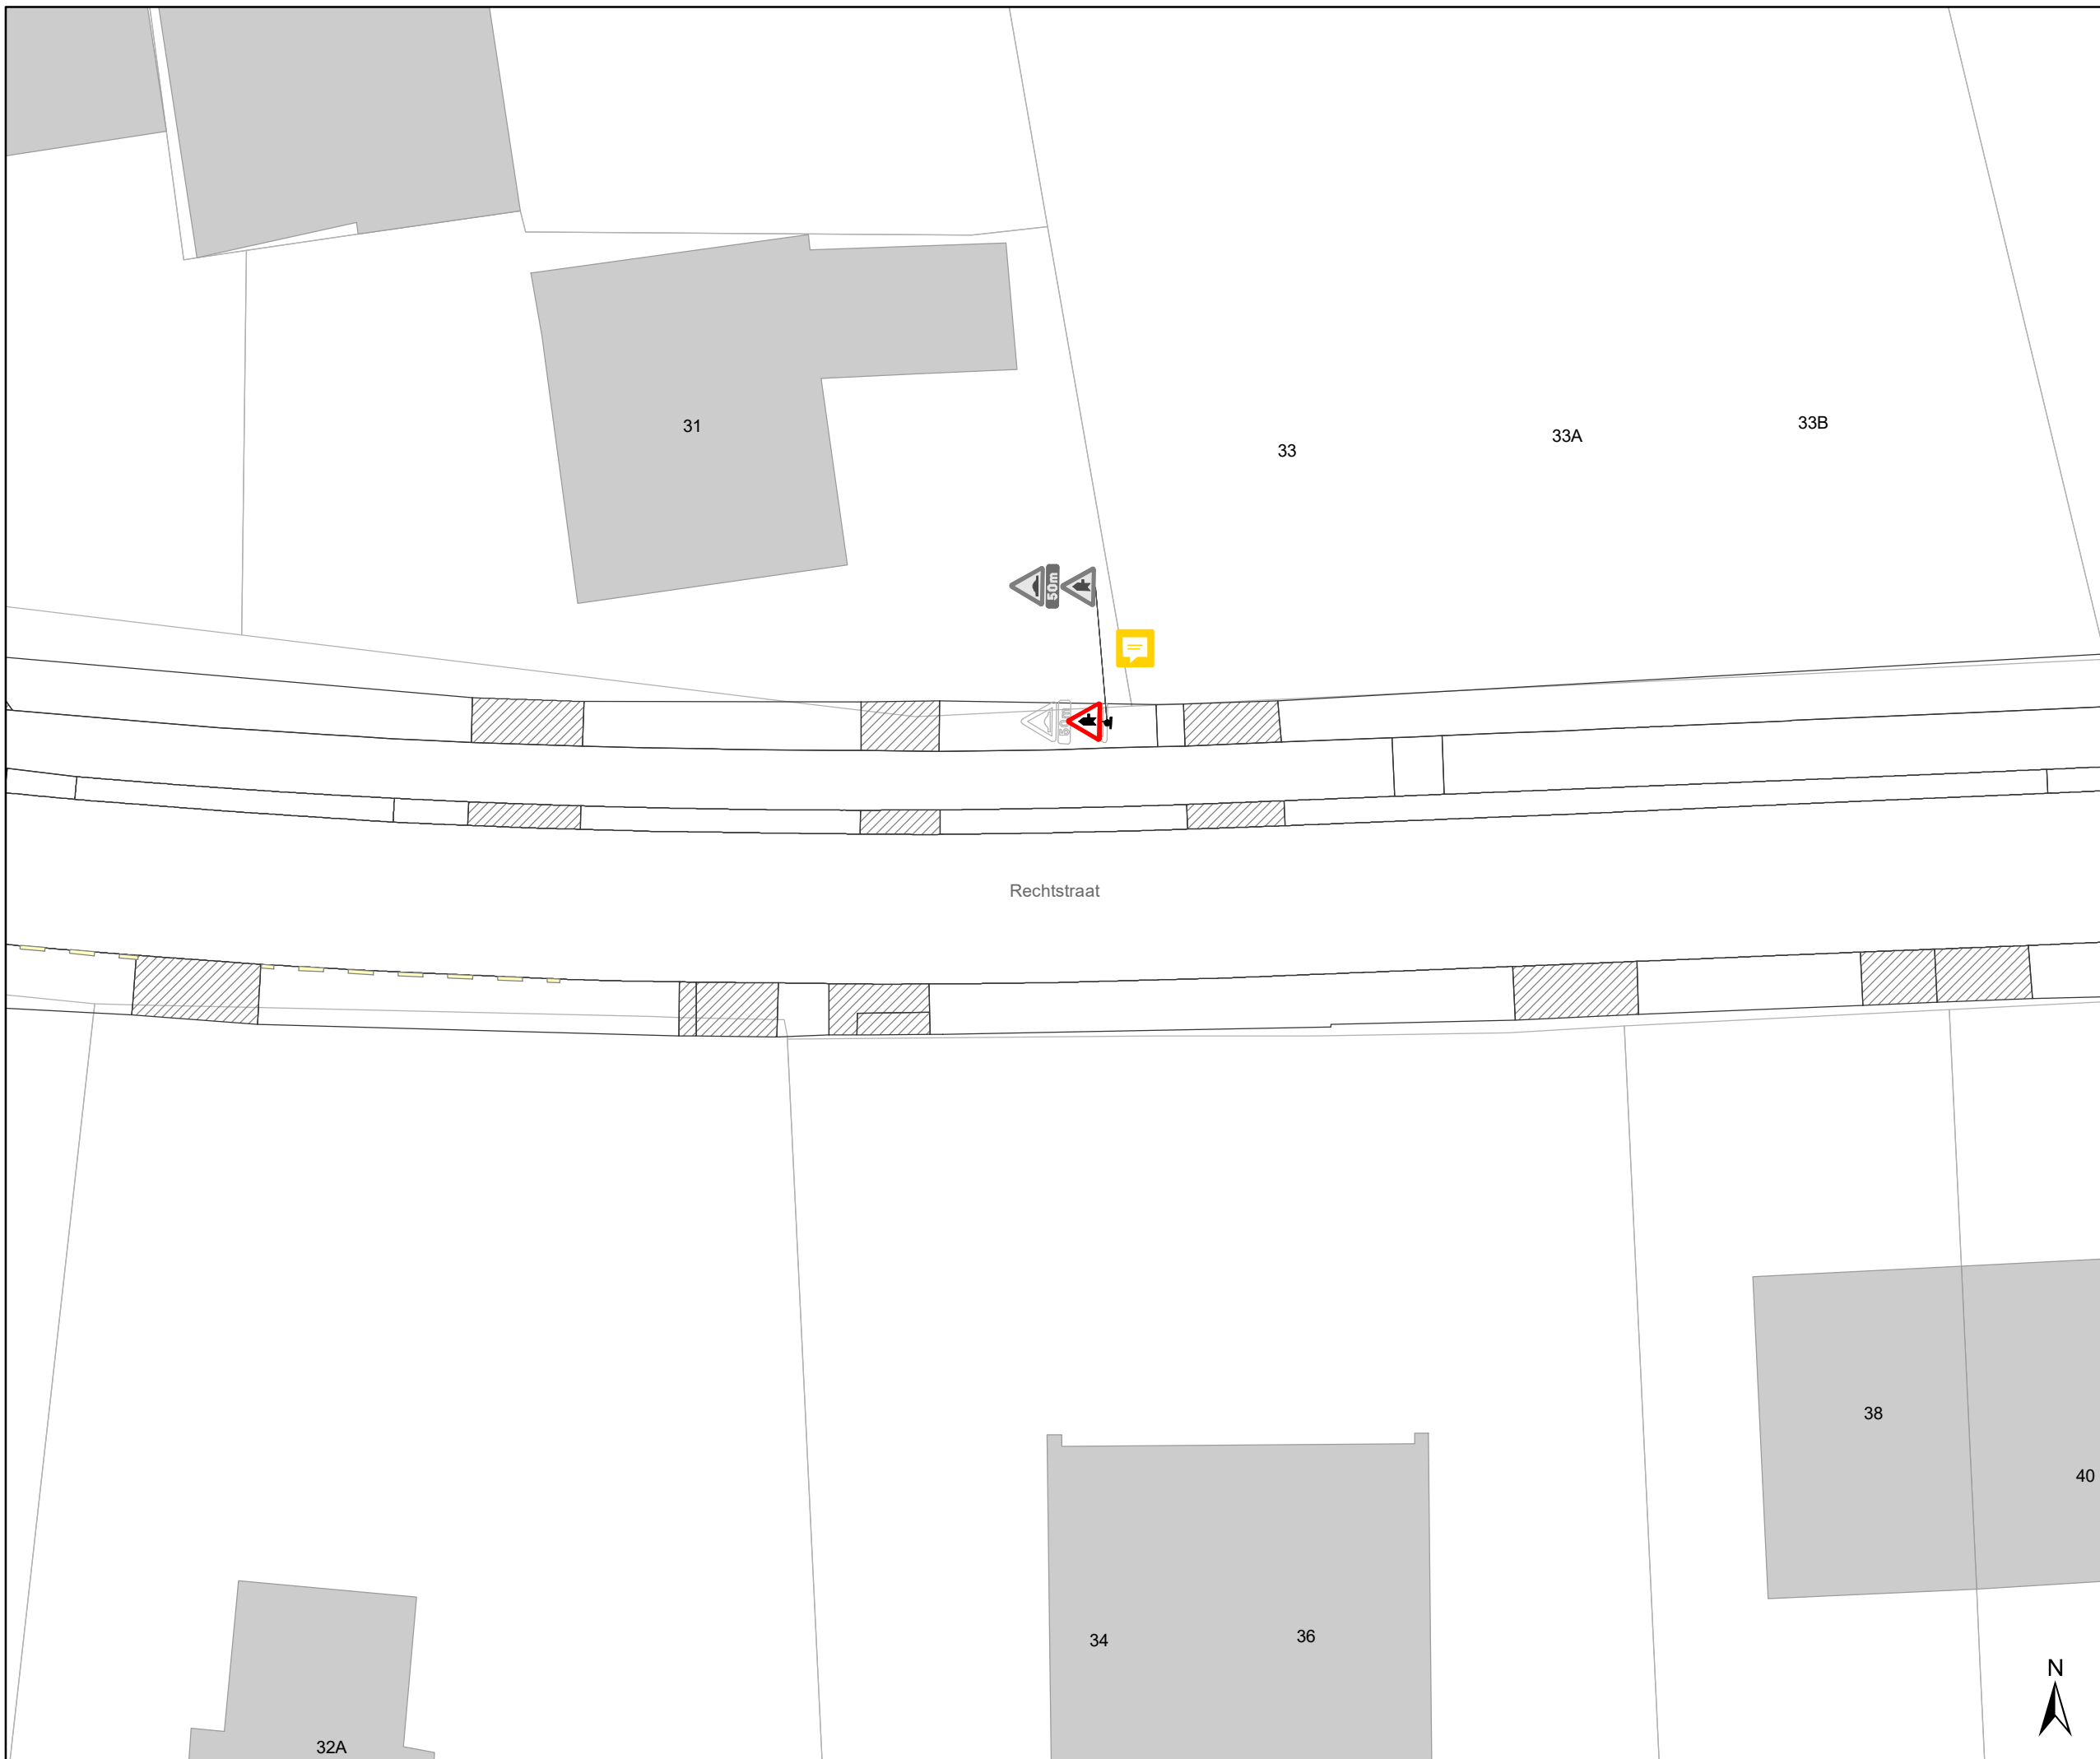

# Legende

- Bestaande verkeersborden
- Geplande verkeersborden
- Te verwijderen verkeersborden
- Bestaande wegmarkeringen
- Geplande wegmarkeringen
- Te verwijderen wegmarkeringen

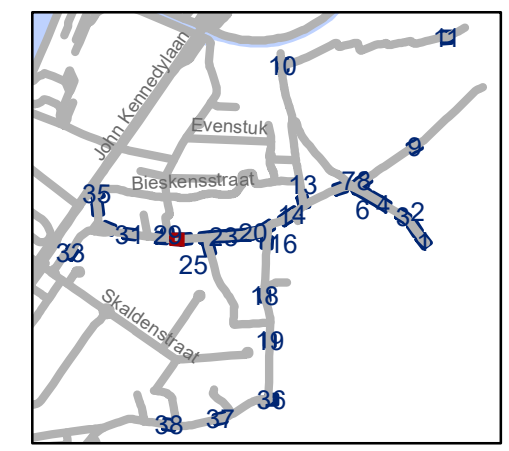


**gent:** Mobiliteitsbedrijf stad Gent  
Verkeerstechnische taken




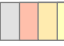


## Desteldonk zone 30 en zone 50

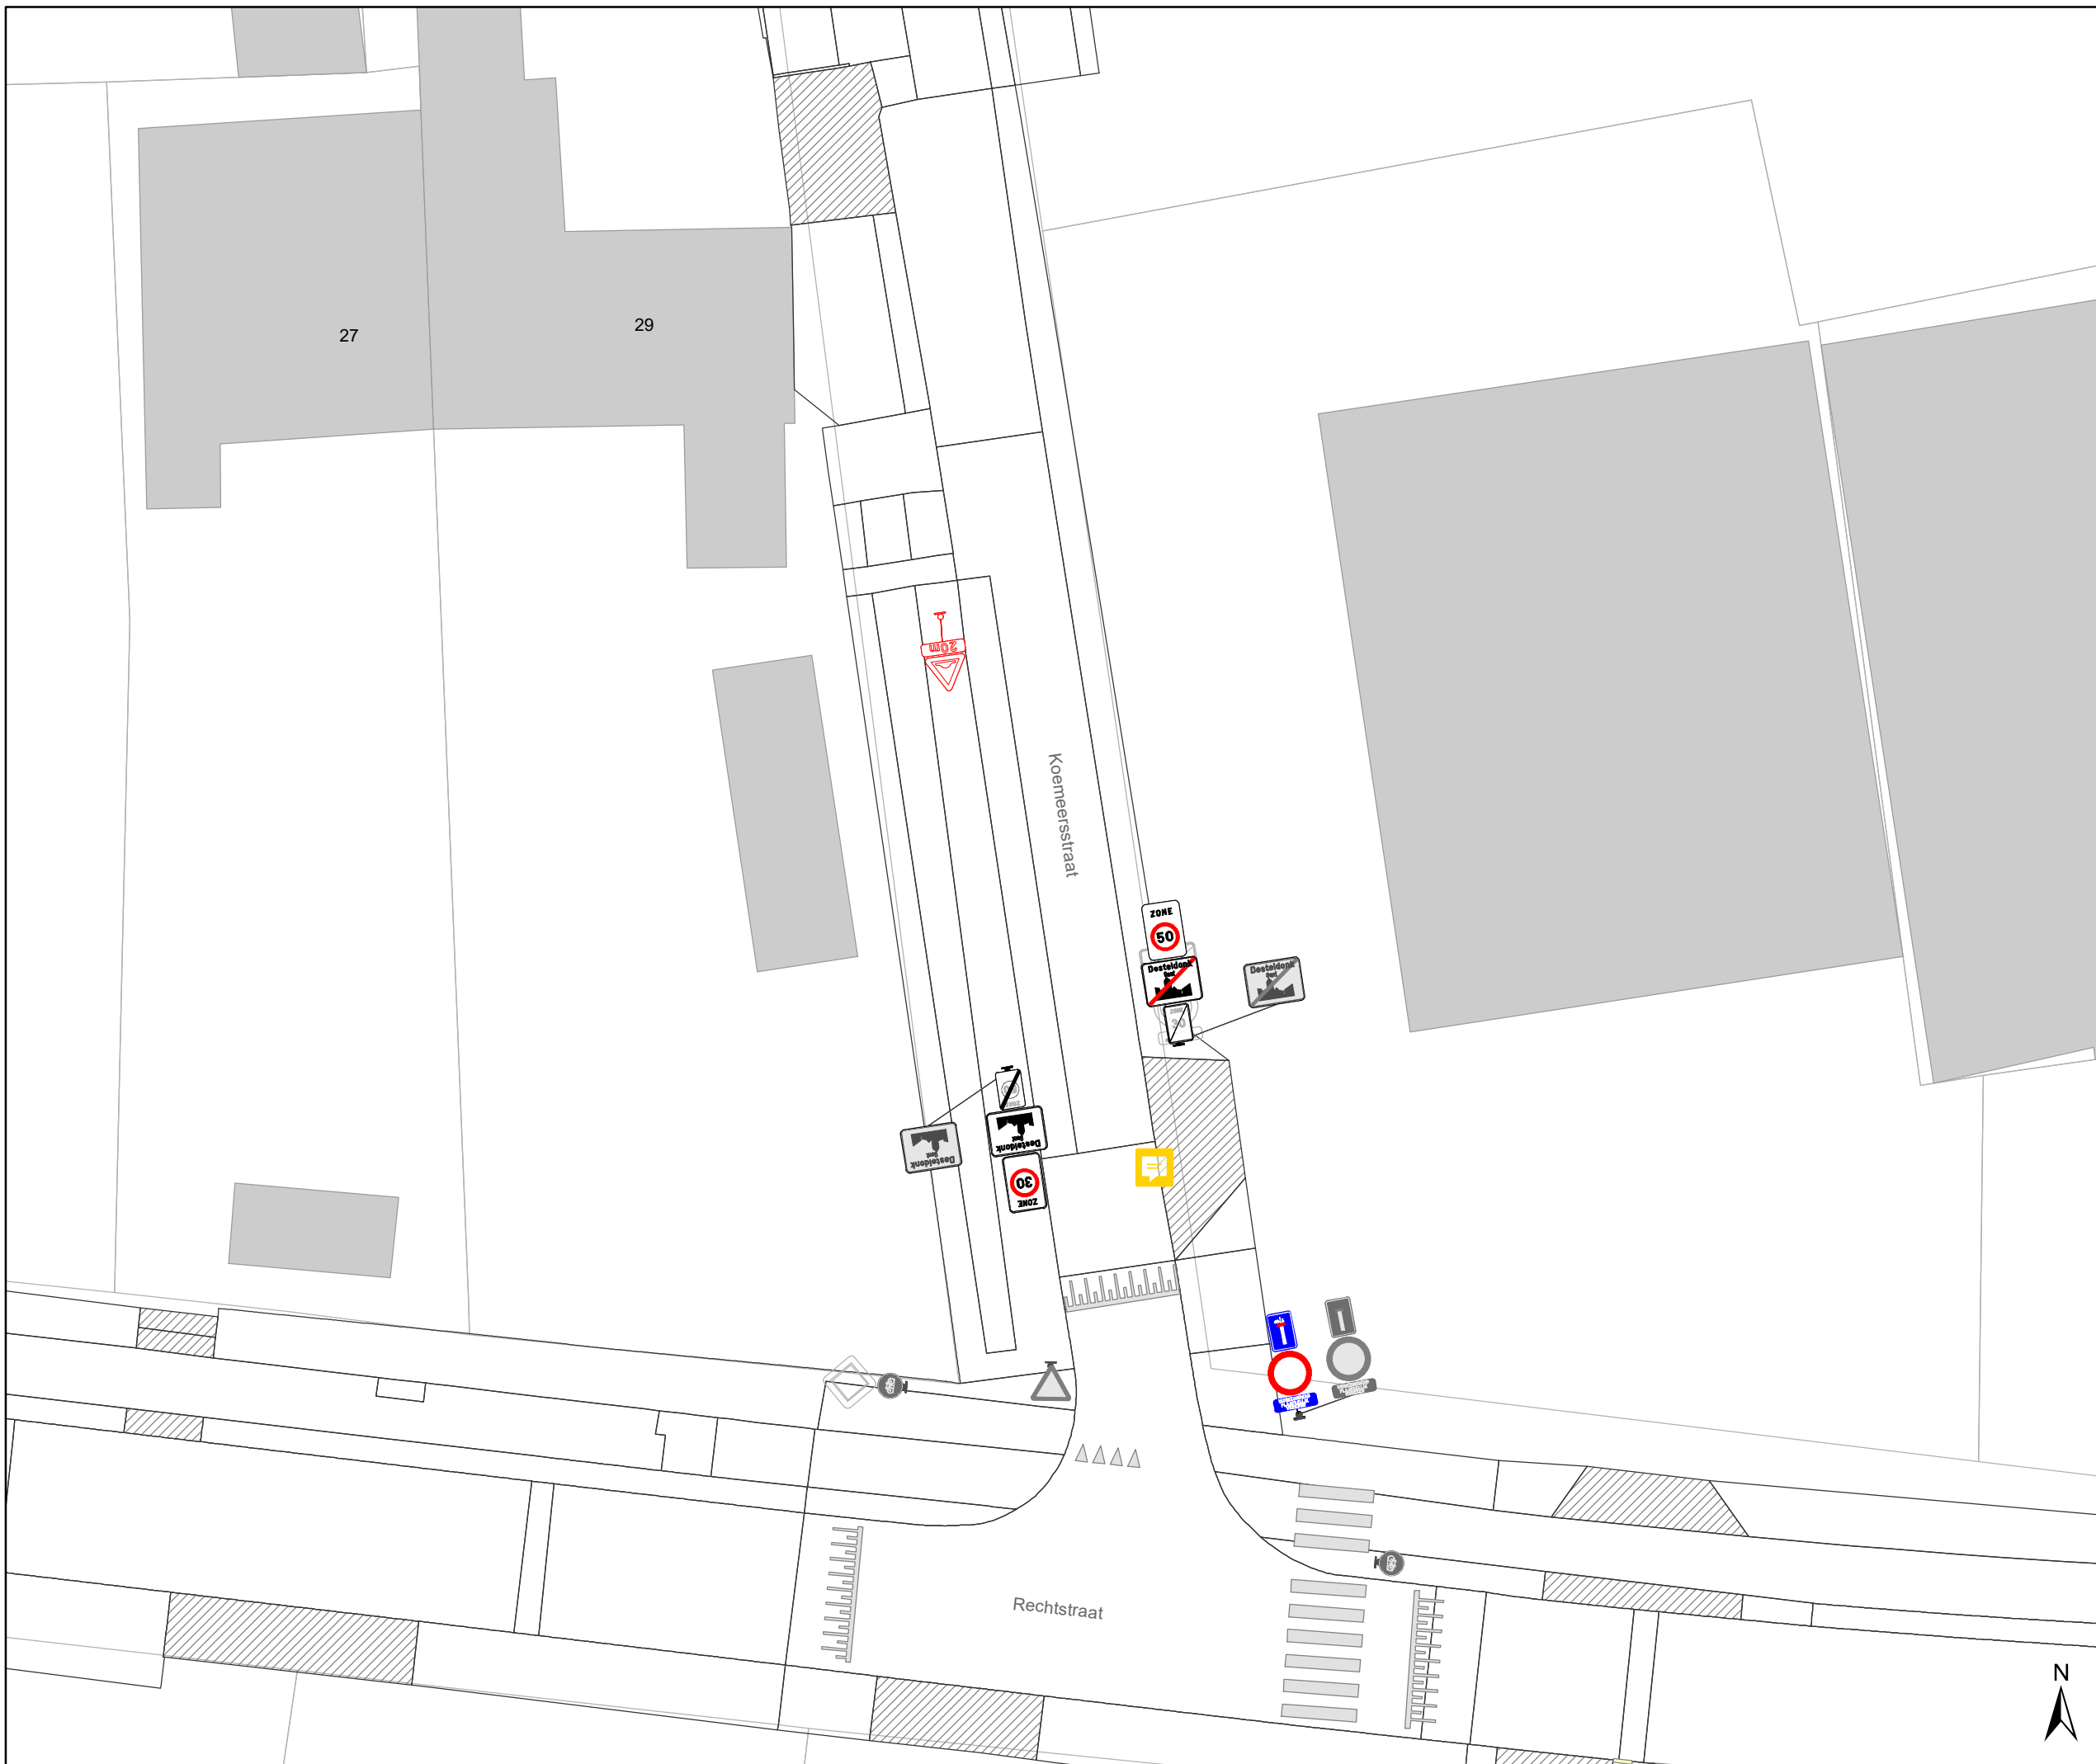
Dossinummer P-335950

DATUM	SCHAAL	PLAN	P.FORMAAT
27/02/2023	1/250	28/38	A3



### Legende

-  Bestaande verkeersborden
-  Geplande verkeersborden
-  Te verwijderen verkeersborden
-  Bestaande wegmarkeringen
-  Geplande wegmarkeringen
-  Te verwijderen wegmarkeringen

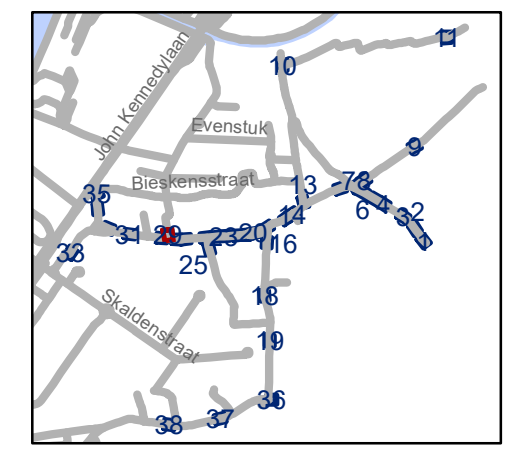


**gent:** Mobiliteitsbedrijf stad Gent  
Verkeerstechnische taken




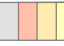


**Desteldonk zone 30  
en zone 50**

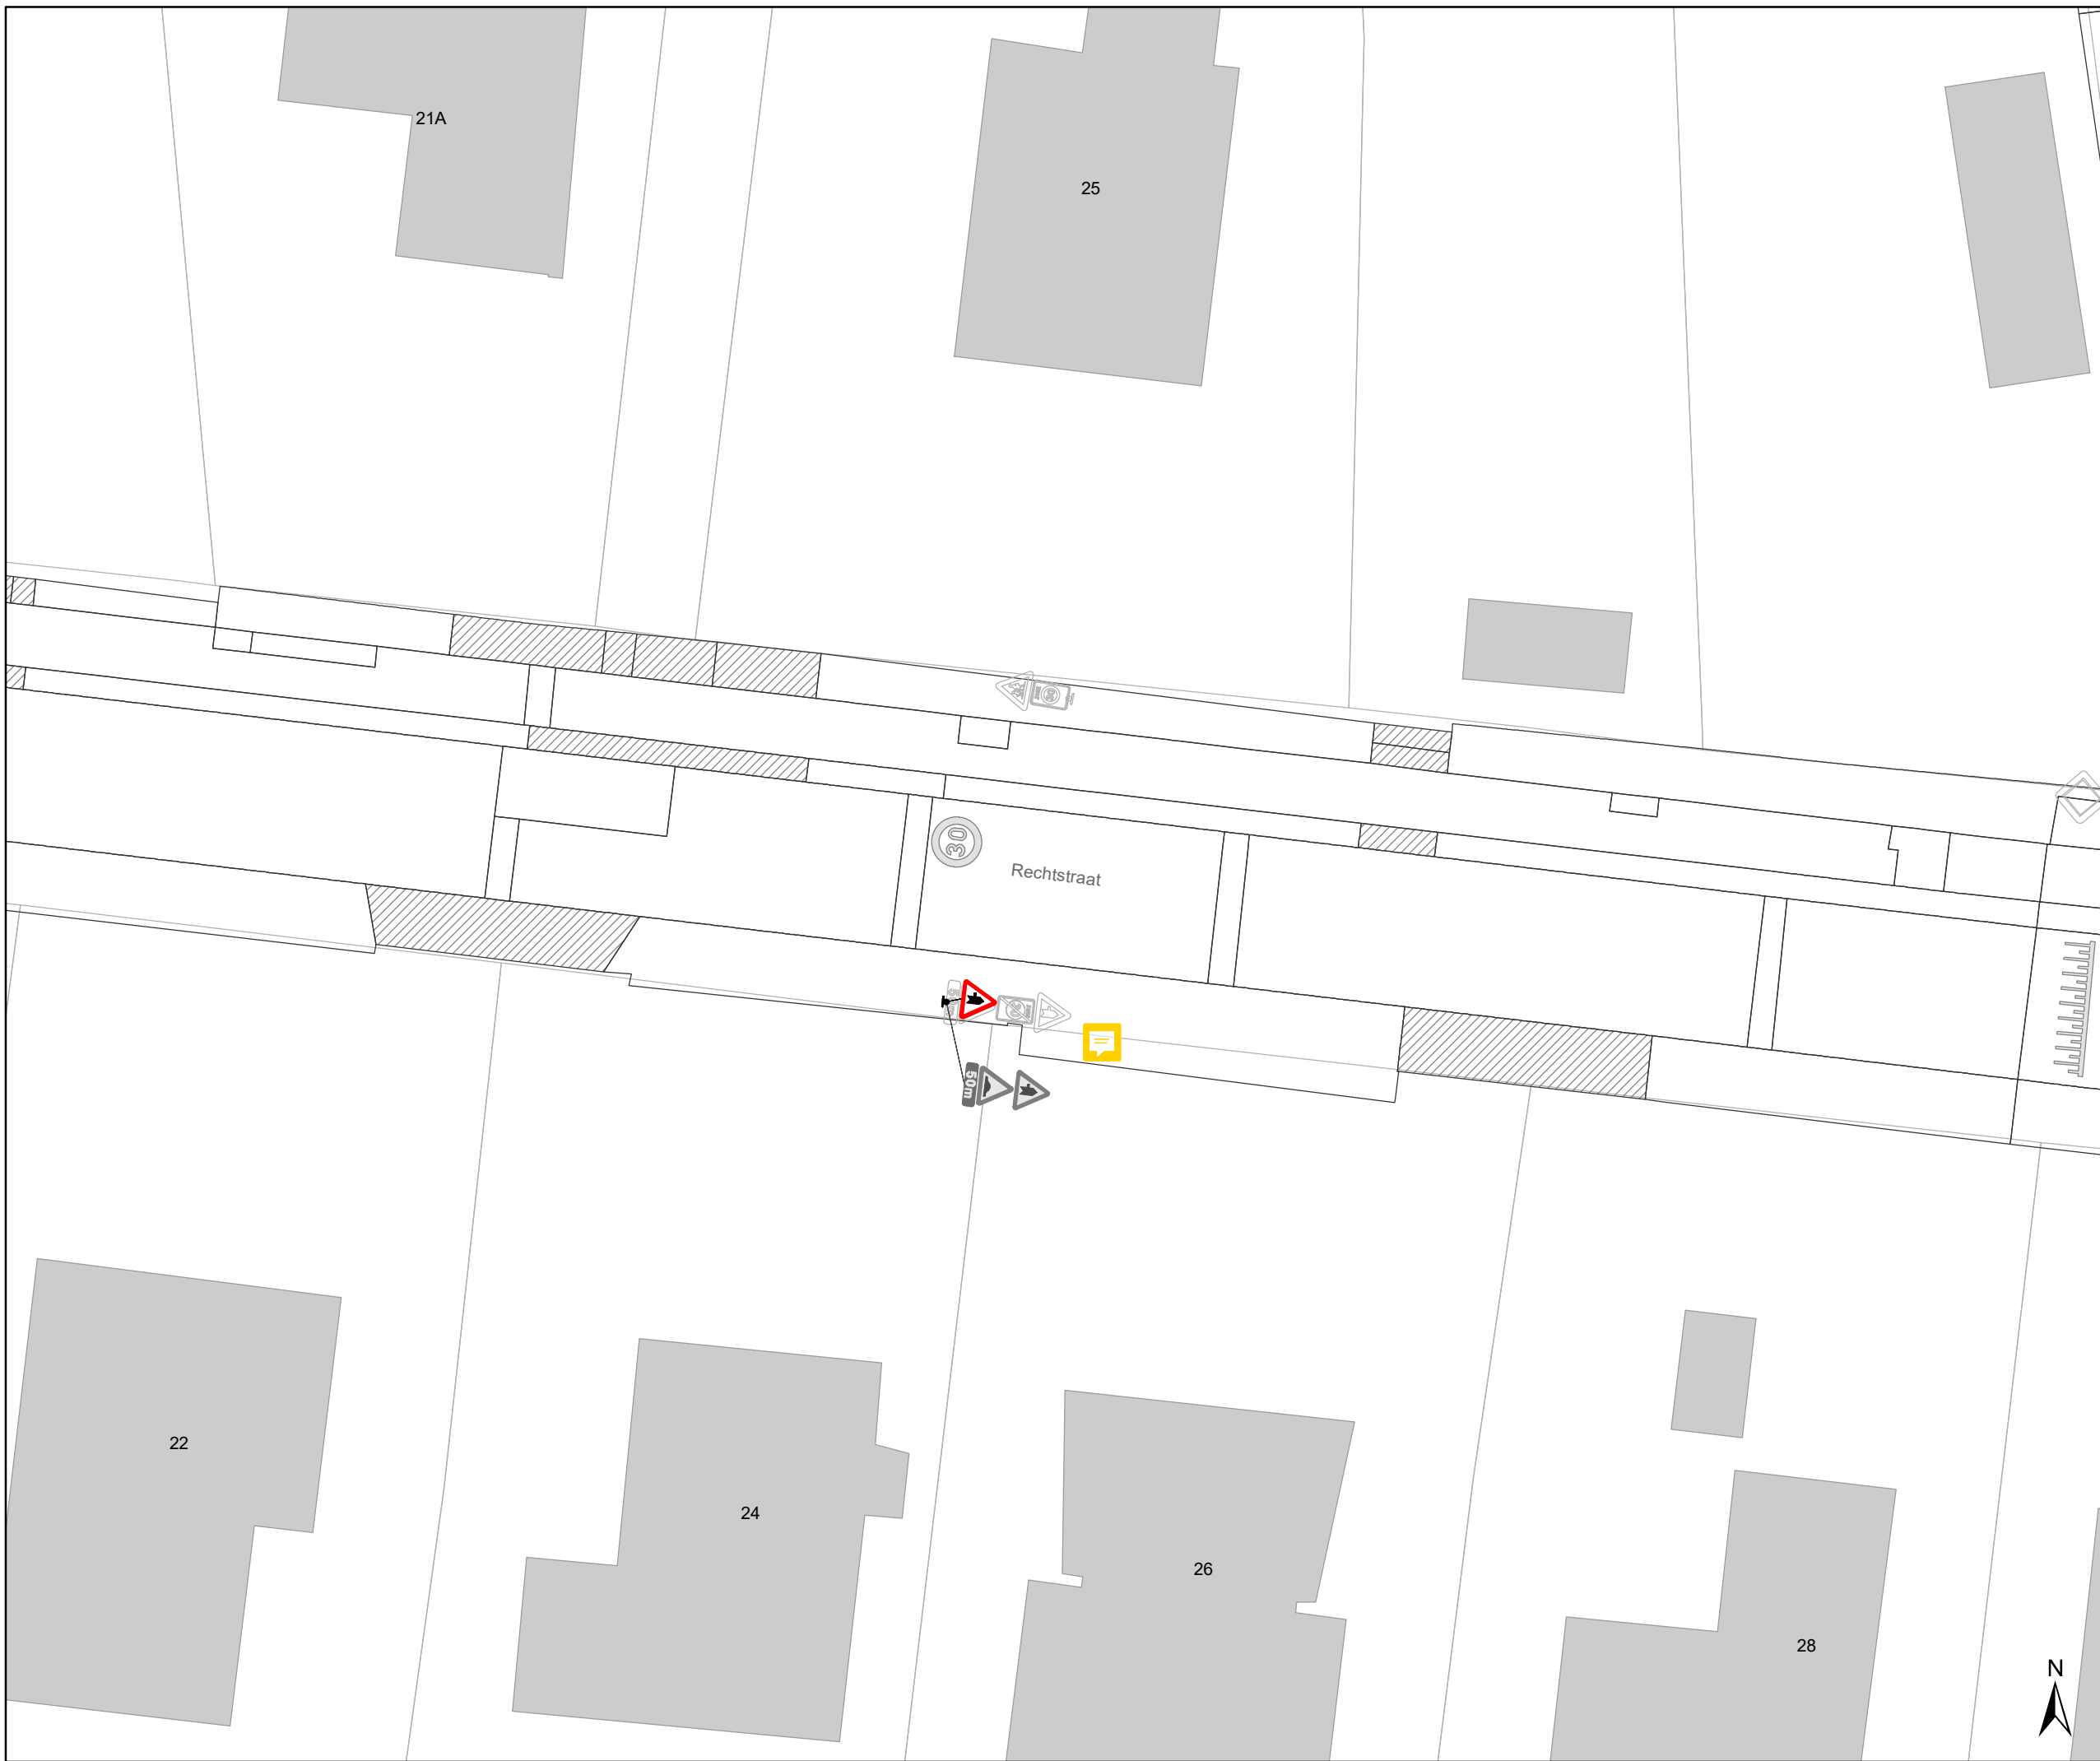
Dossinummer P-335950

DATUM	SCHAAL	PLAN	P.FORMAAT
27/02/2023	1/250	29/38	A3



### Legende

-  Bestaande verkeersborden
-  Geplande verkeersborden
-  Te verwijderen verkeersborden
-  Bestaande wegmarkeringen
-  Geplande wegmarkeringen
-  Te verwijderen wegmarkeringen

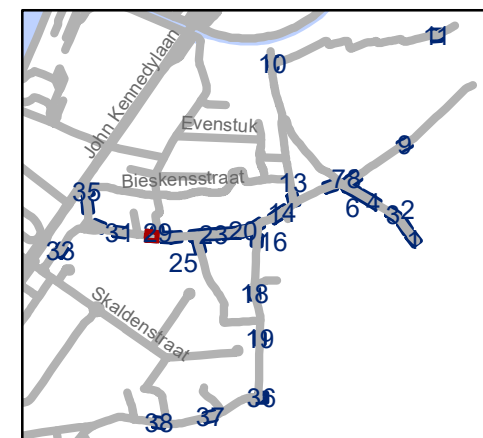

**gent:** Mobiliteitsbedrijf stad Gent  
Verkeerstechnische taken





### Desteldonk zone 30 en zone 50


Dossinummer P-335950

DATUM	SCHAAL	PLAN	P.FORMAAT
27/02/2023	1/250	30/38	A3



# Legende

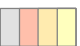-  Bestaande verkeersborden
-  Geplande verkeersborden
-  Te verwijderen verkeersborden
-  Bestaande wegmarkeringen
-  Geplande wegmarkeringen
-  Te verwijderen wegmarkeringen

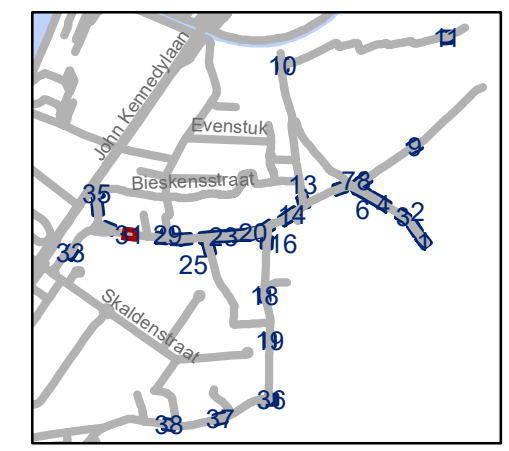


**gent:** Mobiliteitsbedrijf stad Gent  
Verkeerstechnische taken




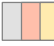


## Desteldonk zone 30 en zone 50

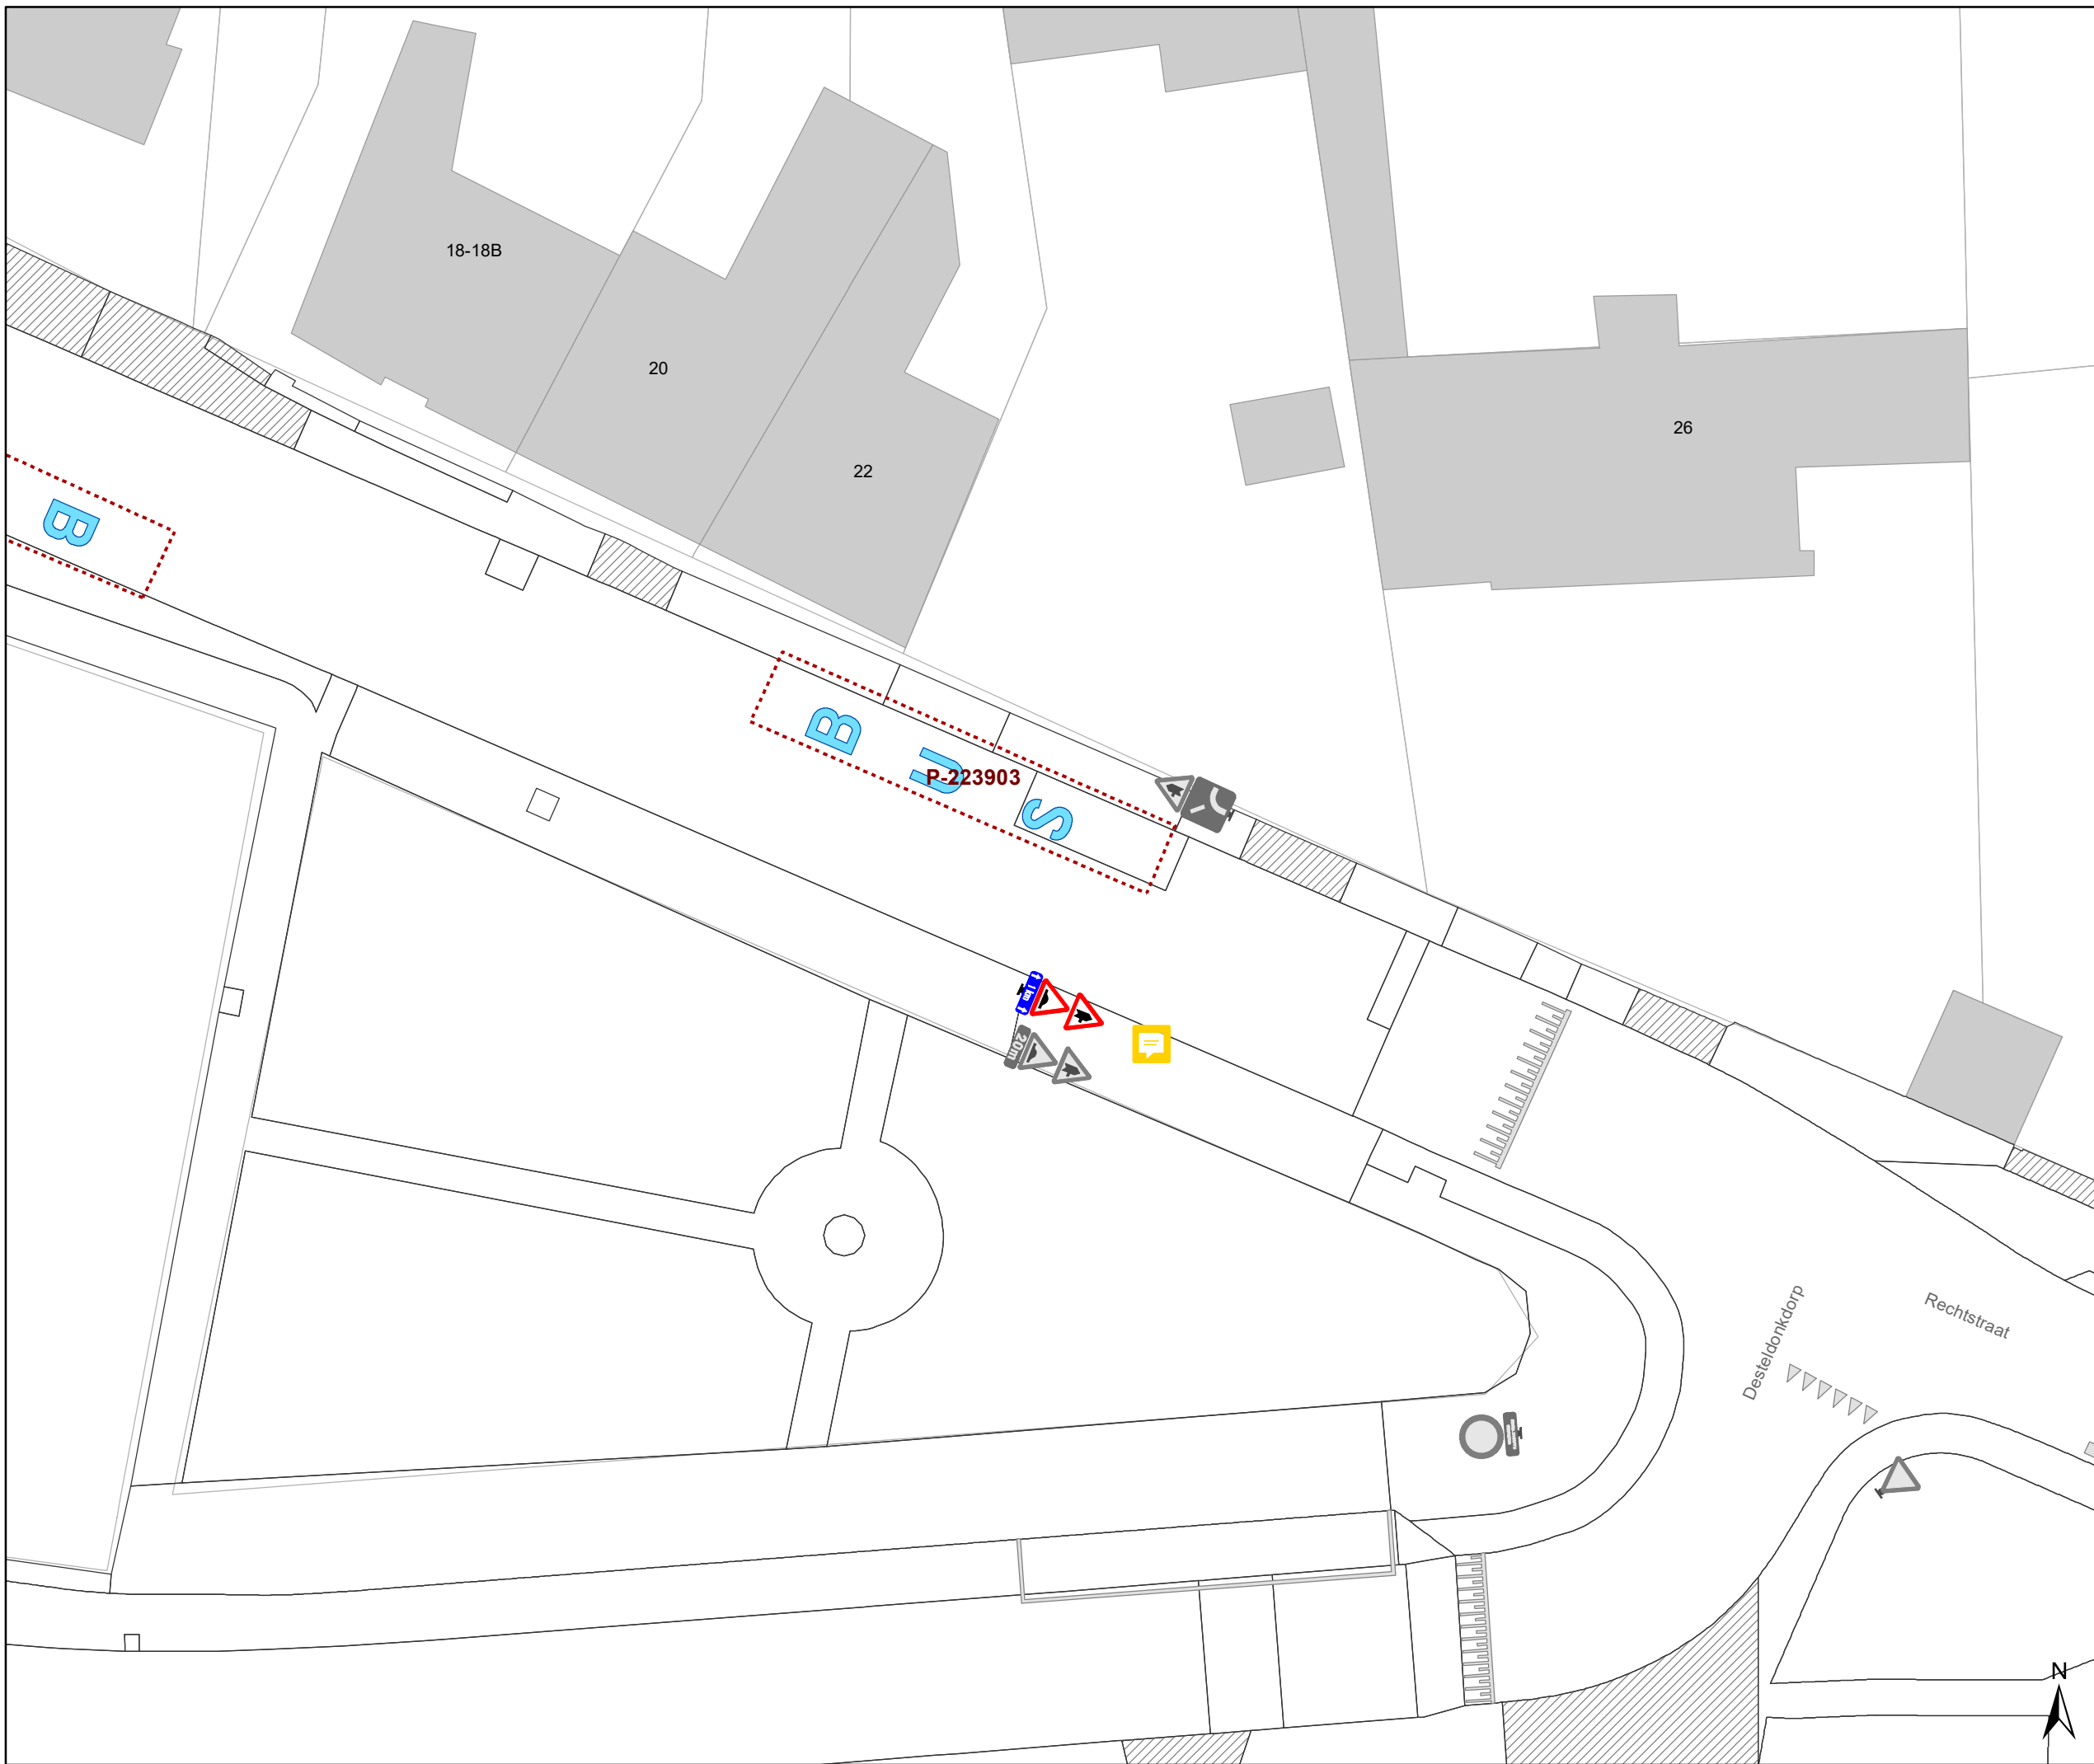
Dossinummer P-335950

DATUM	SCHAAL	PLAN	P.FORMAAT
27/02/2023	1/250	31/38	A3



# Legende

-  Bestaande verkeersborden
-  Geplande verkeersborden
-  Te verwijderen verkeersborden
-  Bestaande wegmarkeringen
-  Geplande wegmarkeringen
-  Te verwijderen wegmarkeringen

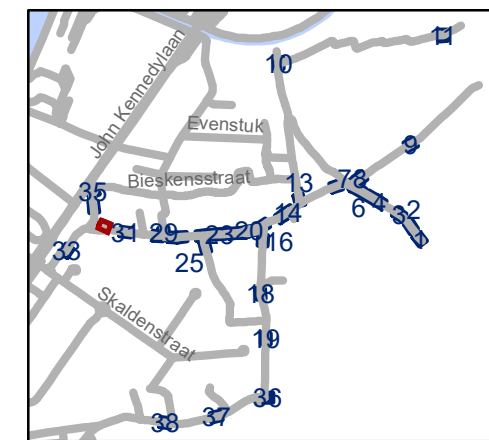


**gent:** Mobiliteitsbedrijf stad Gent  
Verkeerstechnische taken




## Desteldonk zone 30 en zone 50


Dossinummer P-335950

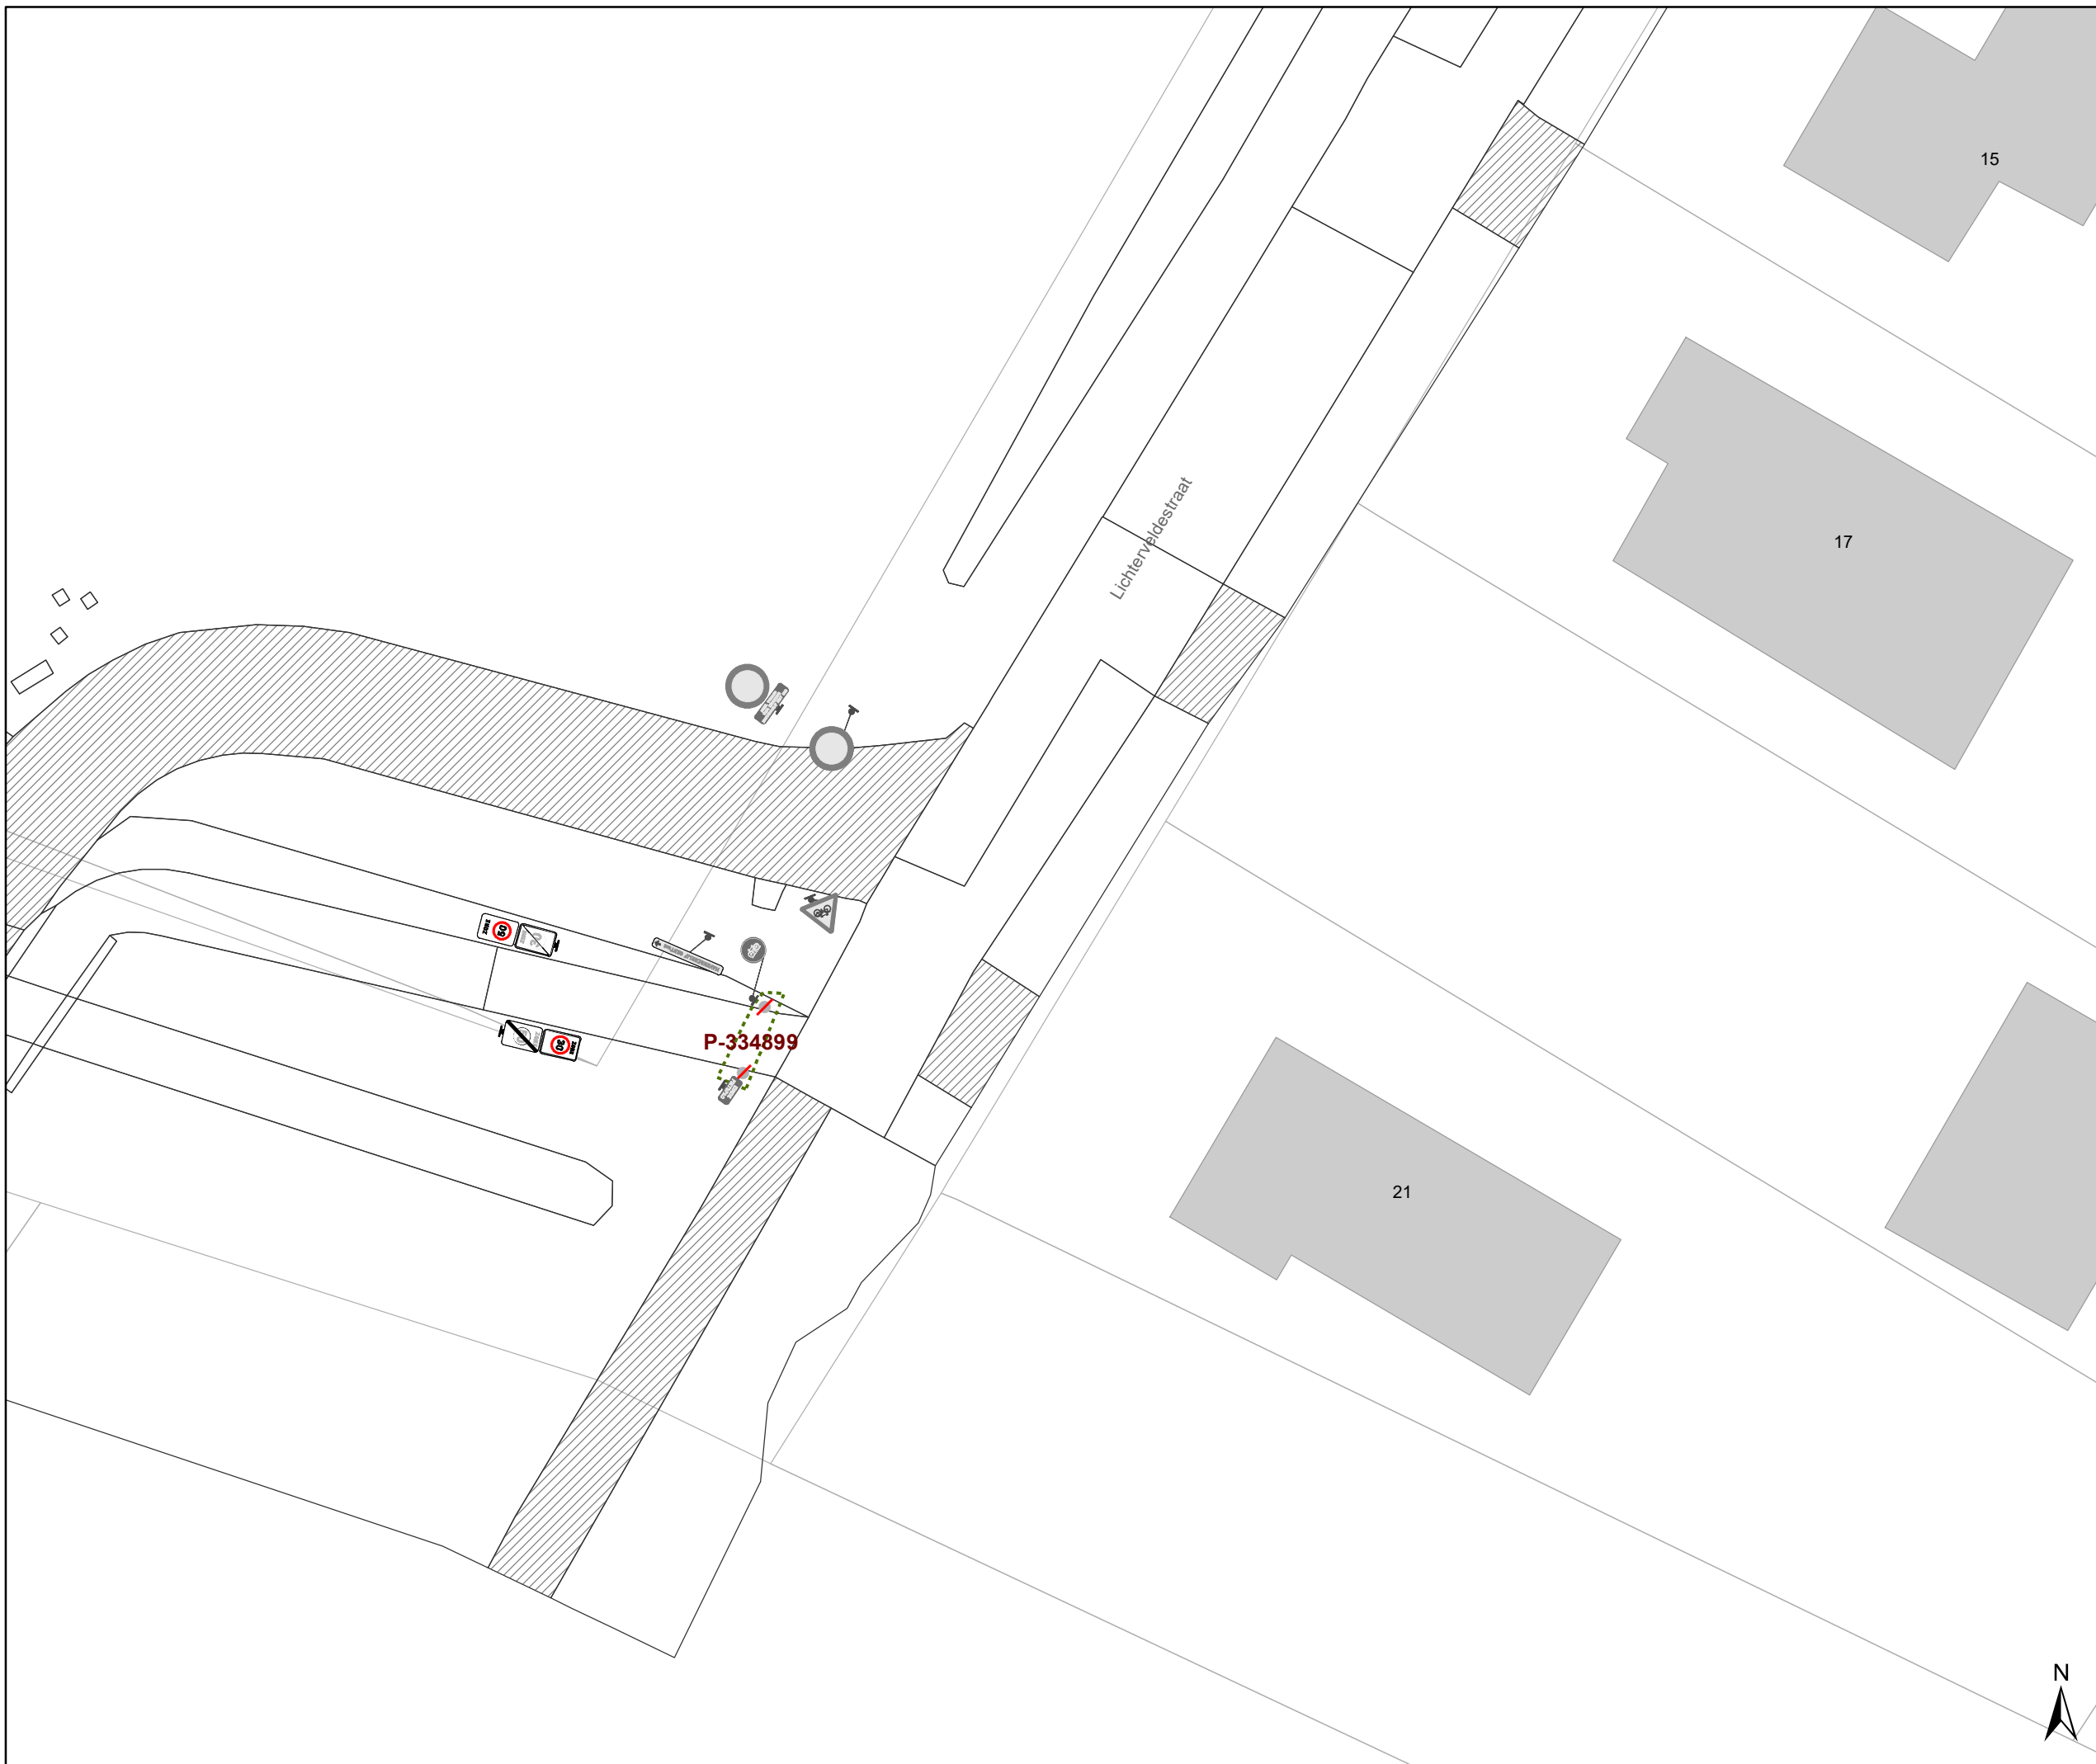DATUM	SCHAAL	PLAN	P.FORMAAT
27/02/2023	1/250	32/38	A3



# Legende

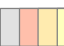-  Bestaande verkeersborden
-  Geplande verkeersborden
-  Te verwijderen verkeersborden
-  Bestaande wegmarkeringen
-  Geplande wegmarkeringen
-  Te verwijderen wegmarkeringen

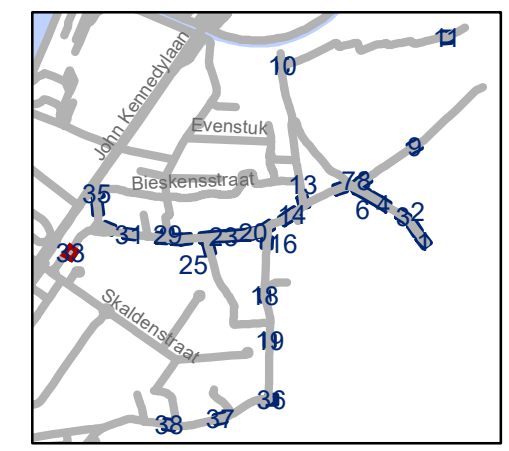

**gent:** Mobiliteitsbedrijf stad Gent  
Verkeerstechnische taken

## Desteldonk zone 30 en zone 50


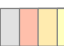

Dossinummer P-335950


DATUM	SCHAAL	PLAN	P.FORMAAT
27/02/2023	1/250	33/38	A3





# Legende

-  Bestaande verkeersborden
-  Geplande verkeersborden
-  Te verwijderen verkeersborden
-  Bestaande wegmarkeringen
-  Geplande wegmarkeringen
-  Te verwijderen wegmarkeringen

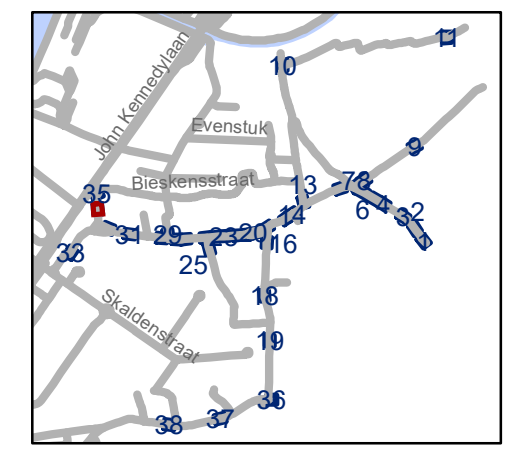


**gent:** Mobiliteitsbedrijf stad Gent  
Verkeerstechnische taken






**Desteldonk zone 30  
en zone 50**

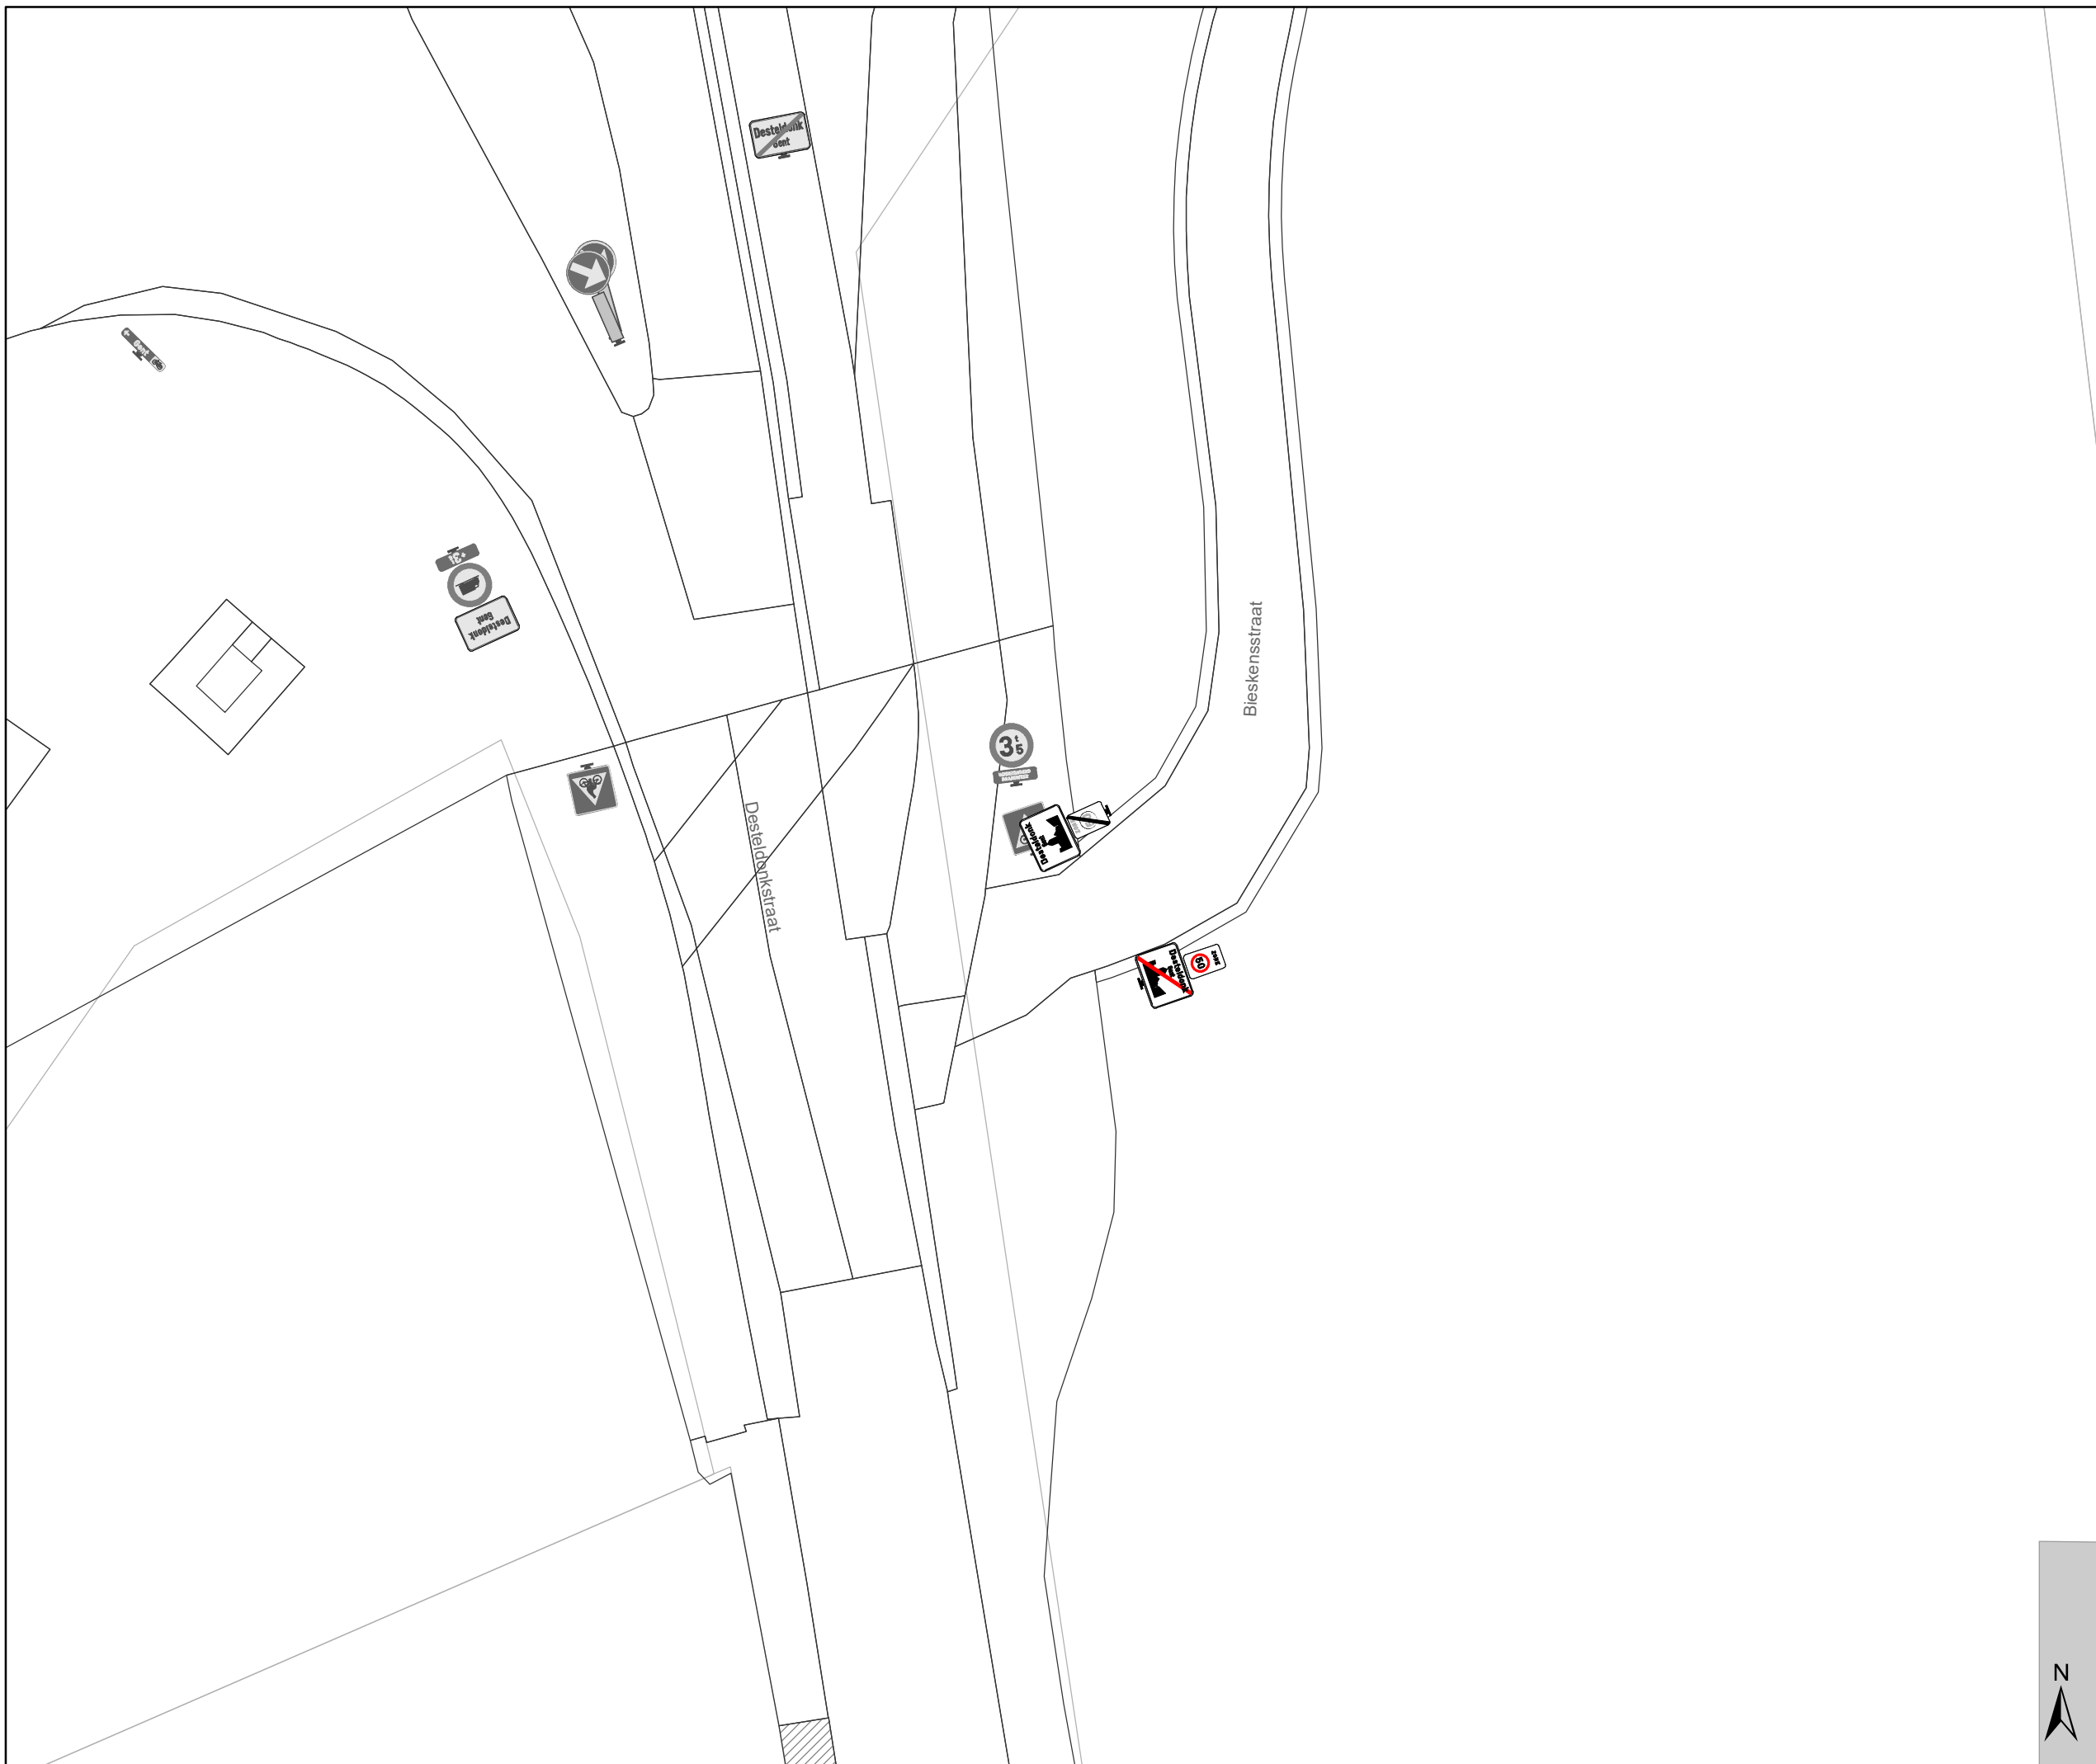
Dossienummer P-335950

DATUM	SCHAAL	PLAN	P.FORMAAT
27/02/2023	1/250	34/38	A3

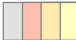

# Legende

-  Bestaande verkeersborden
-  Geplande verkeersborden
-  Te verwijderen verkeersborden
-  Bestaande wegmarkeringen
-  Geplande wegmarkeringen
-  Te verwijderen wegmarkeringen

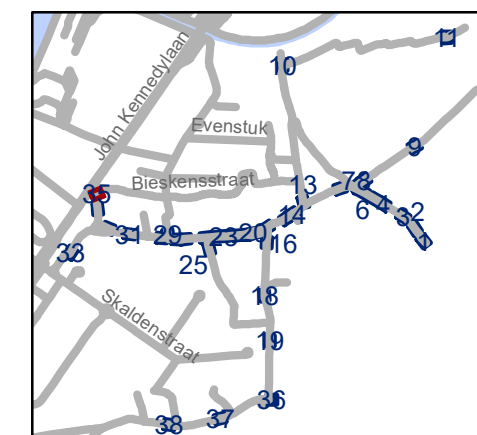


**gent:** Mobiliteitsbedrijf stad Gent  
Verkeerstechnische taken




**Desteldonk zone 30  
en zone 50**


Dossienummer P-335950

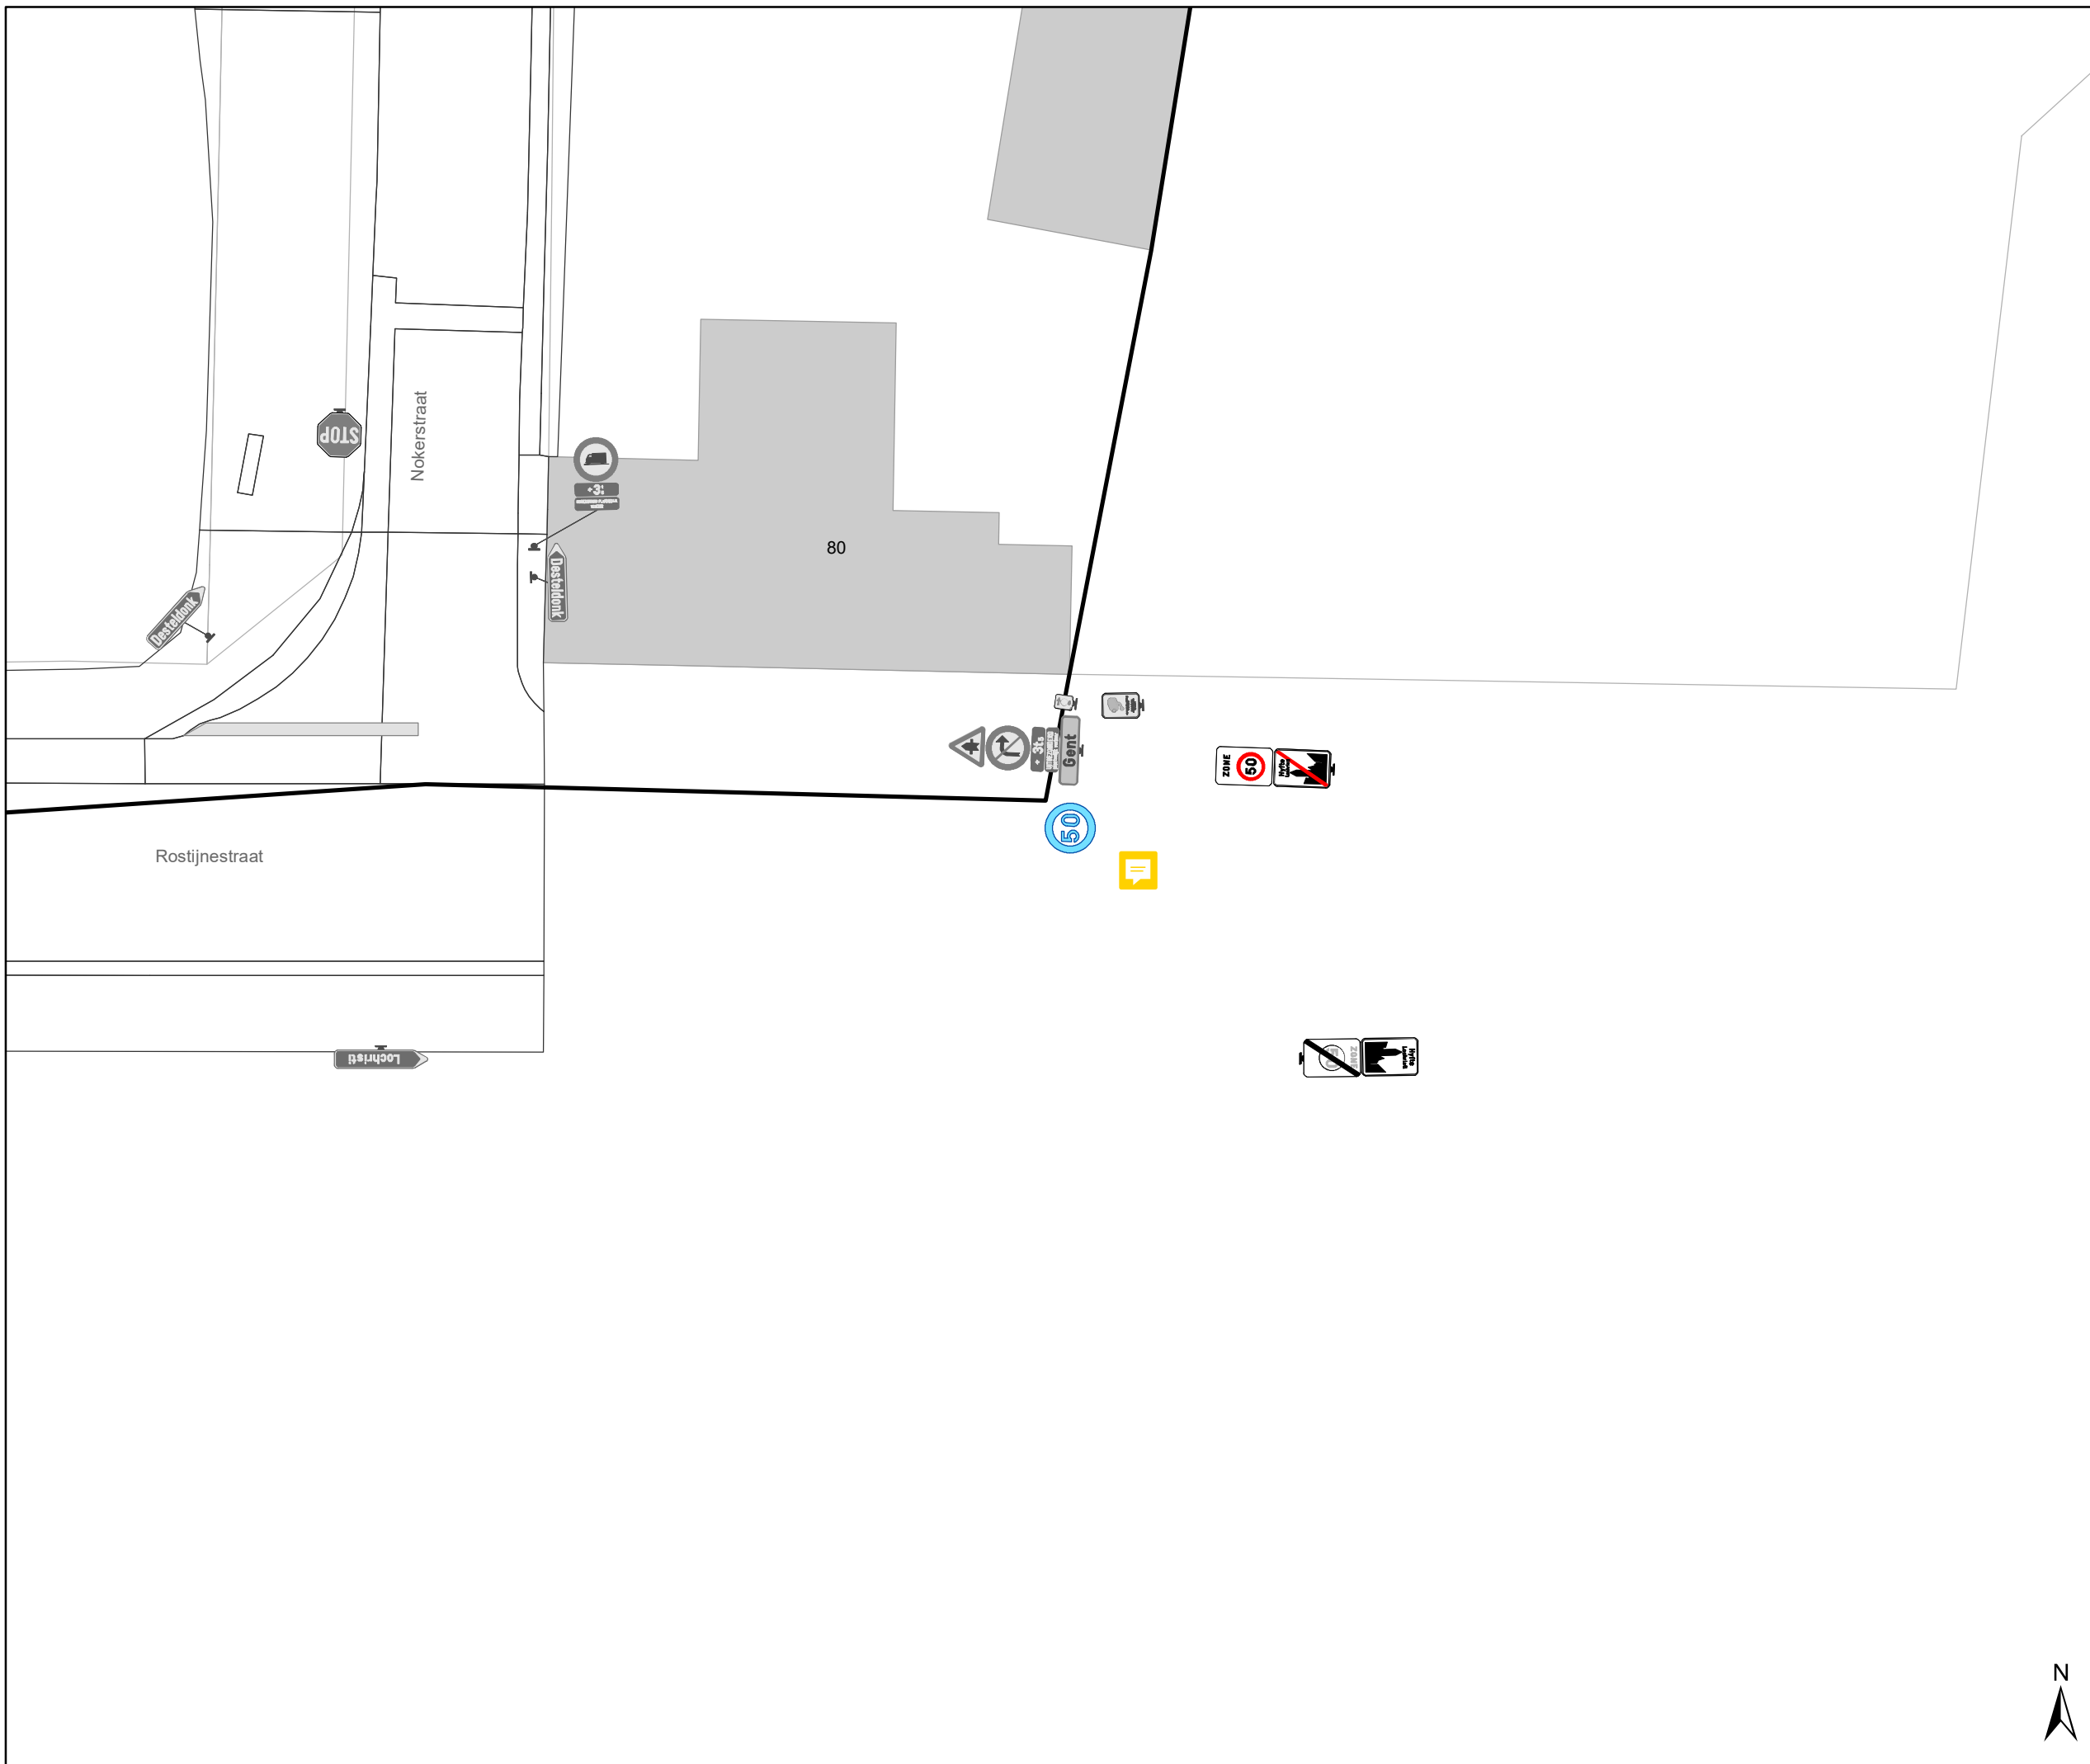DATUM	SCHAAL	PLAN	P.FORMAAT
27/02/2023	1/250	35/38	A3



# Legende

-  Bestaande verkeersborden
-  Geplande verkeersborden
-  Te verwijderen verkeersborden
-  Bestaande wegmarkeringen
-  Geplande wegmarkeringen
-  Te verwijderen wegmarkeringen

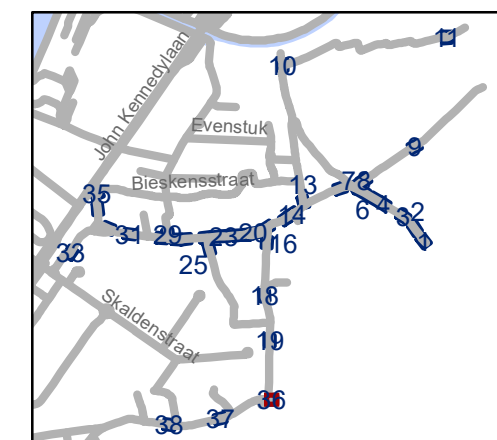


**gent:** Mobiliteitsbedrijf stad Gent  
Verkeerstechnische taken



## Desteldonk zone 30 en zone 50


Dossinummer P-335950

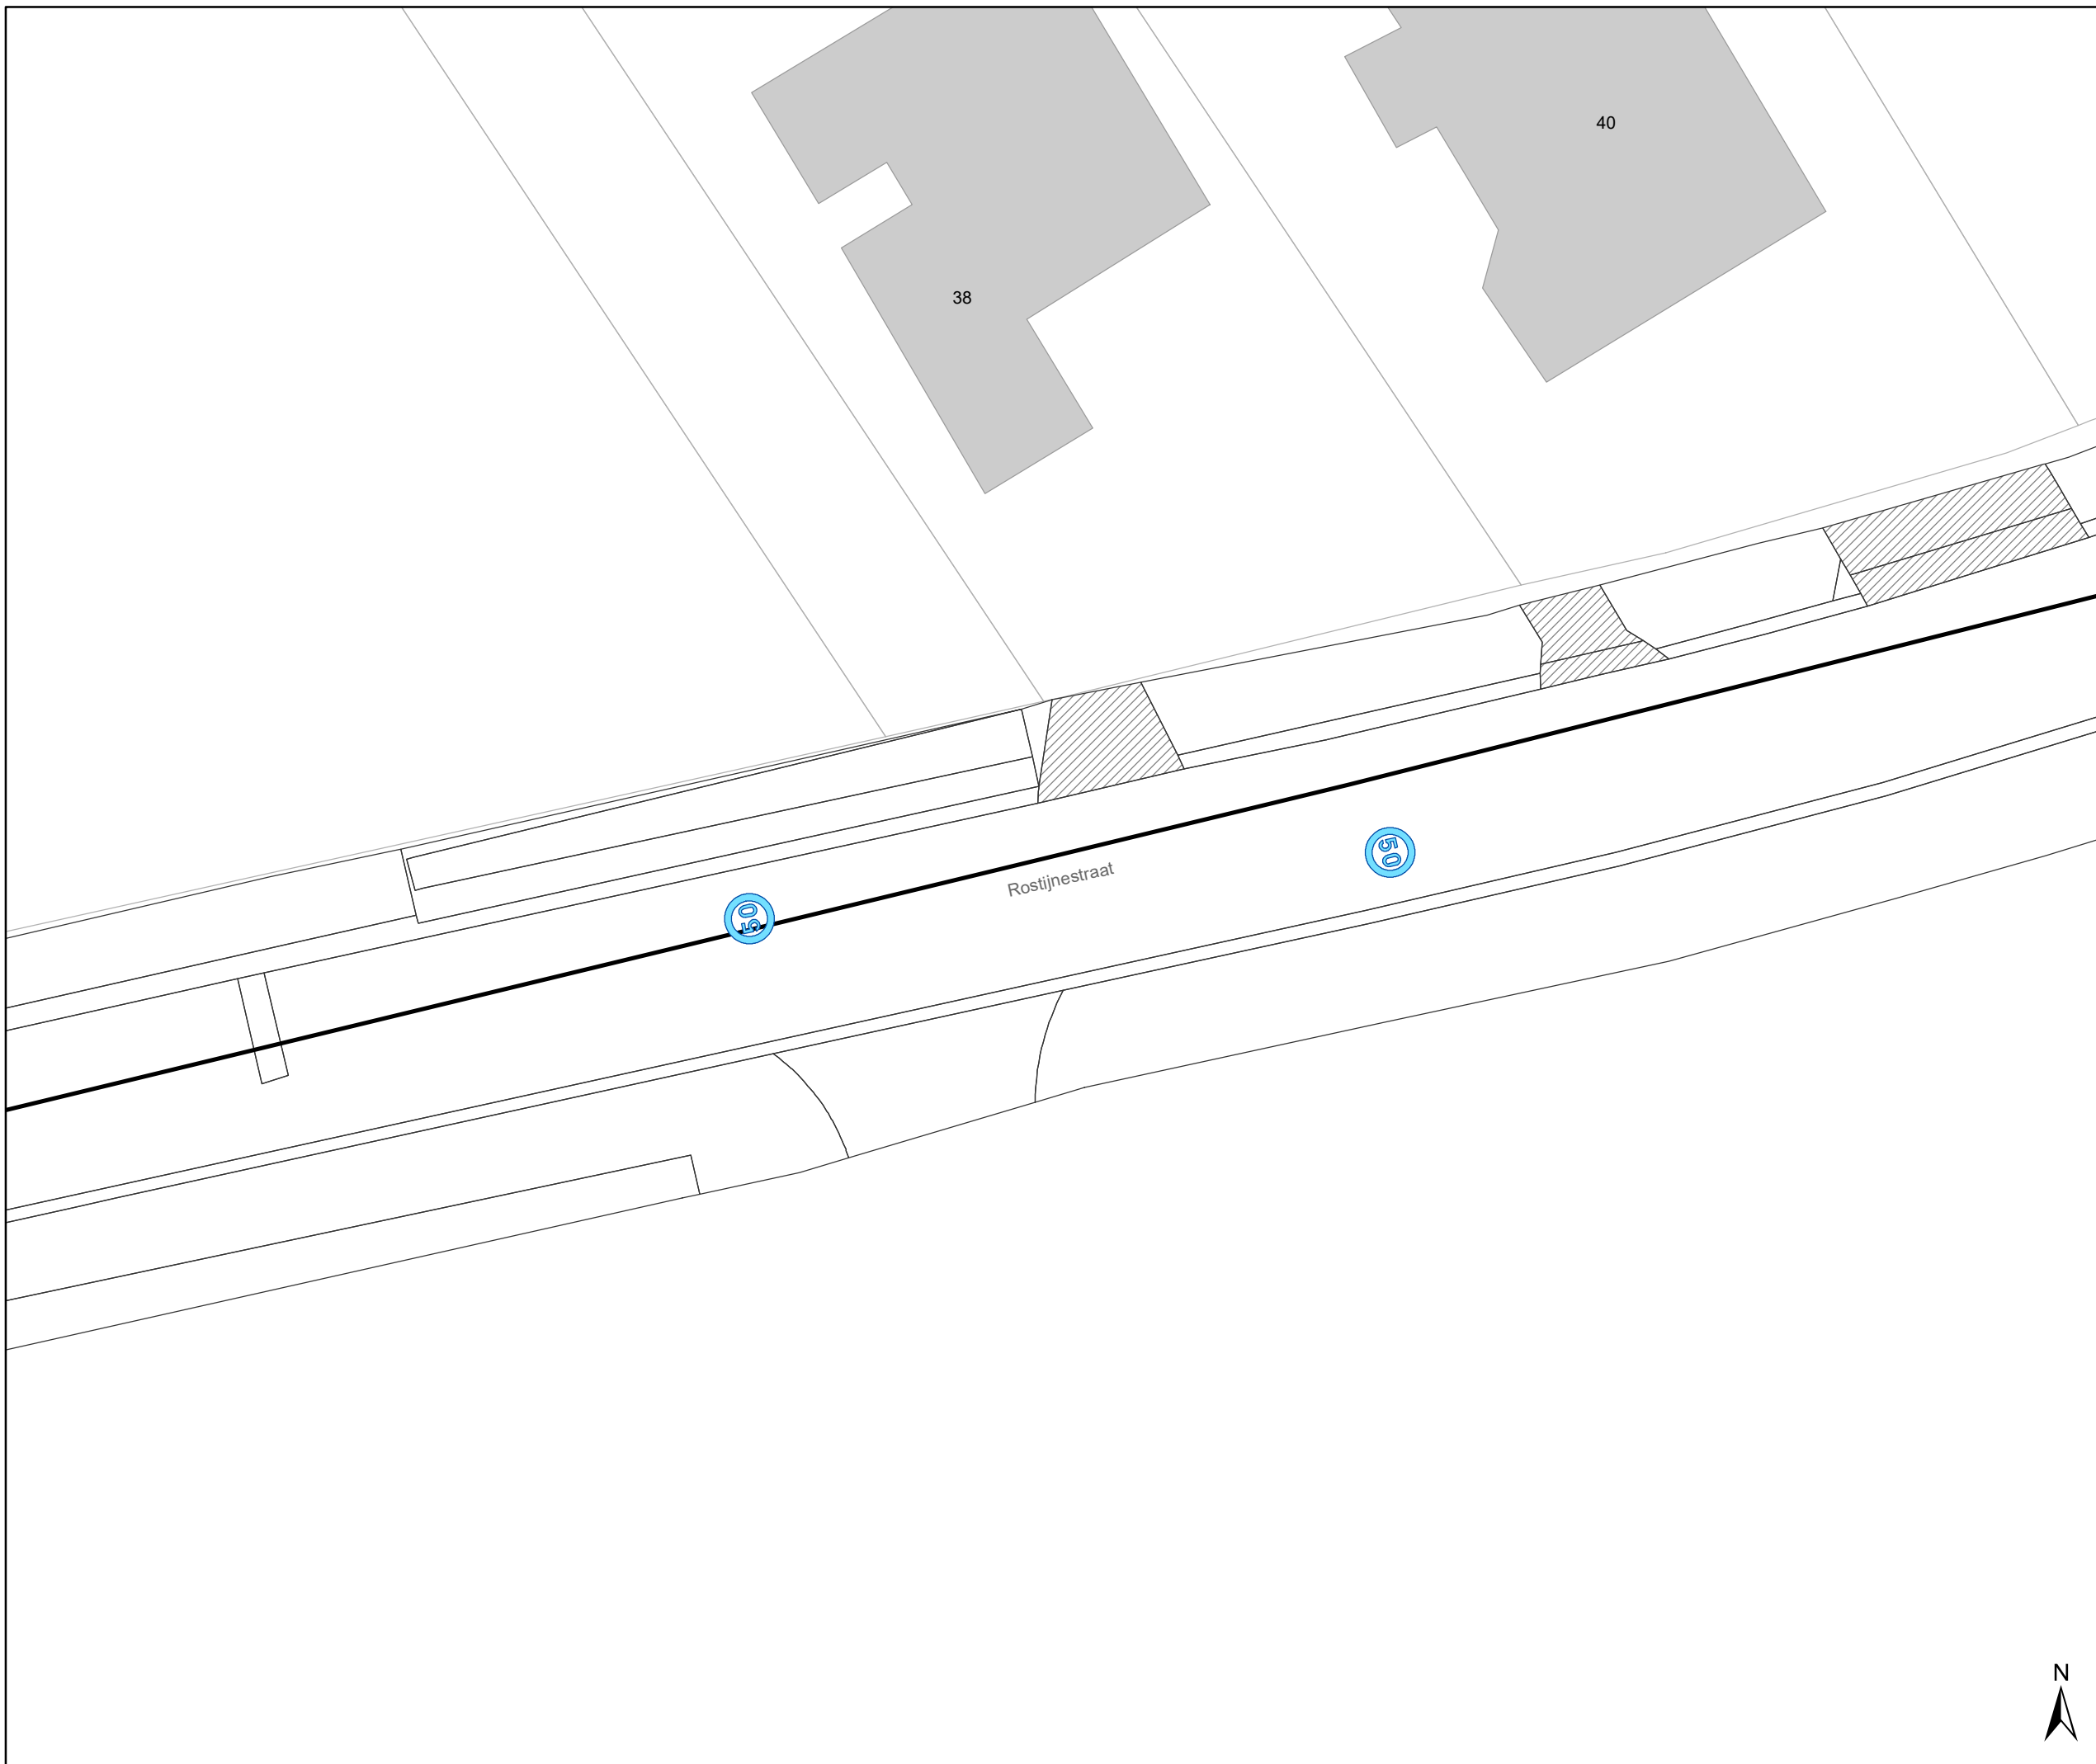DATUM	SCHAAL	PLAN	P.FORMAAT
27/02/2023	1/250	36/38	A3



# Legende

-  Bestaande verkeersborden
-  Geplande verkeersborden
-  Te verwijderen verkeersborden
-  Bestaande wegmarkeringen
-  Geplande wegmarkeringen
-  Te verwijderen wegmarkeringen

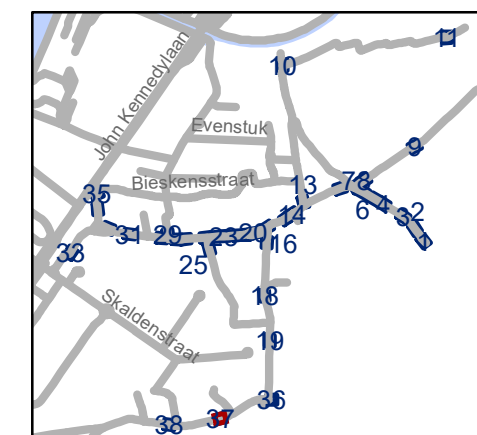


**gent:** Mobiliteitsbedrijf stad Gent  
Verkeerstechnische taken





**Desteldonk zone 30  
en zone 50**

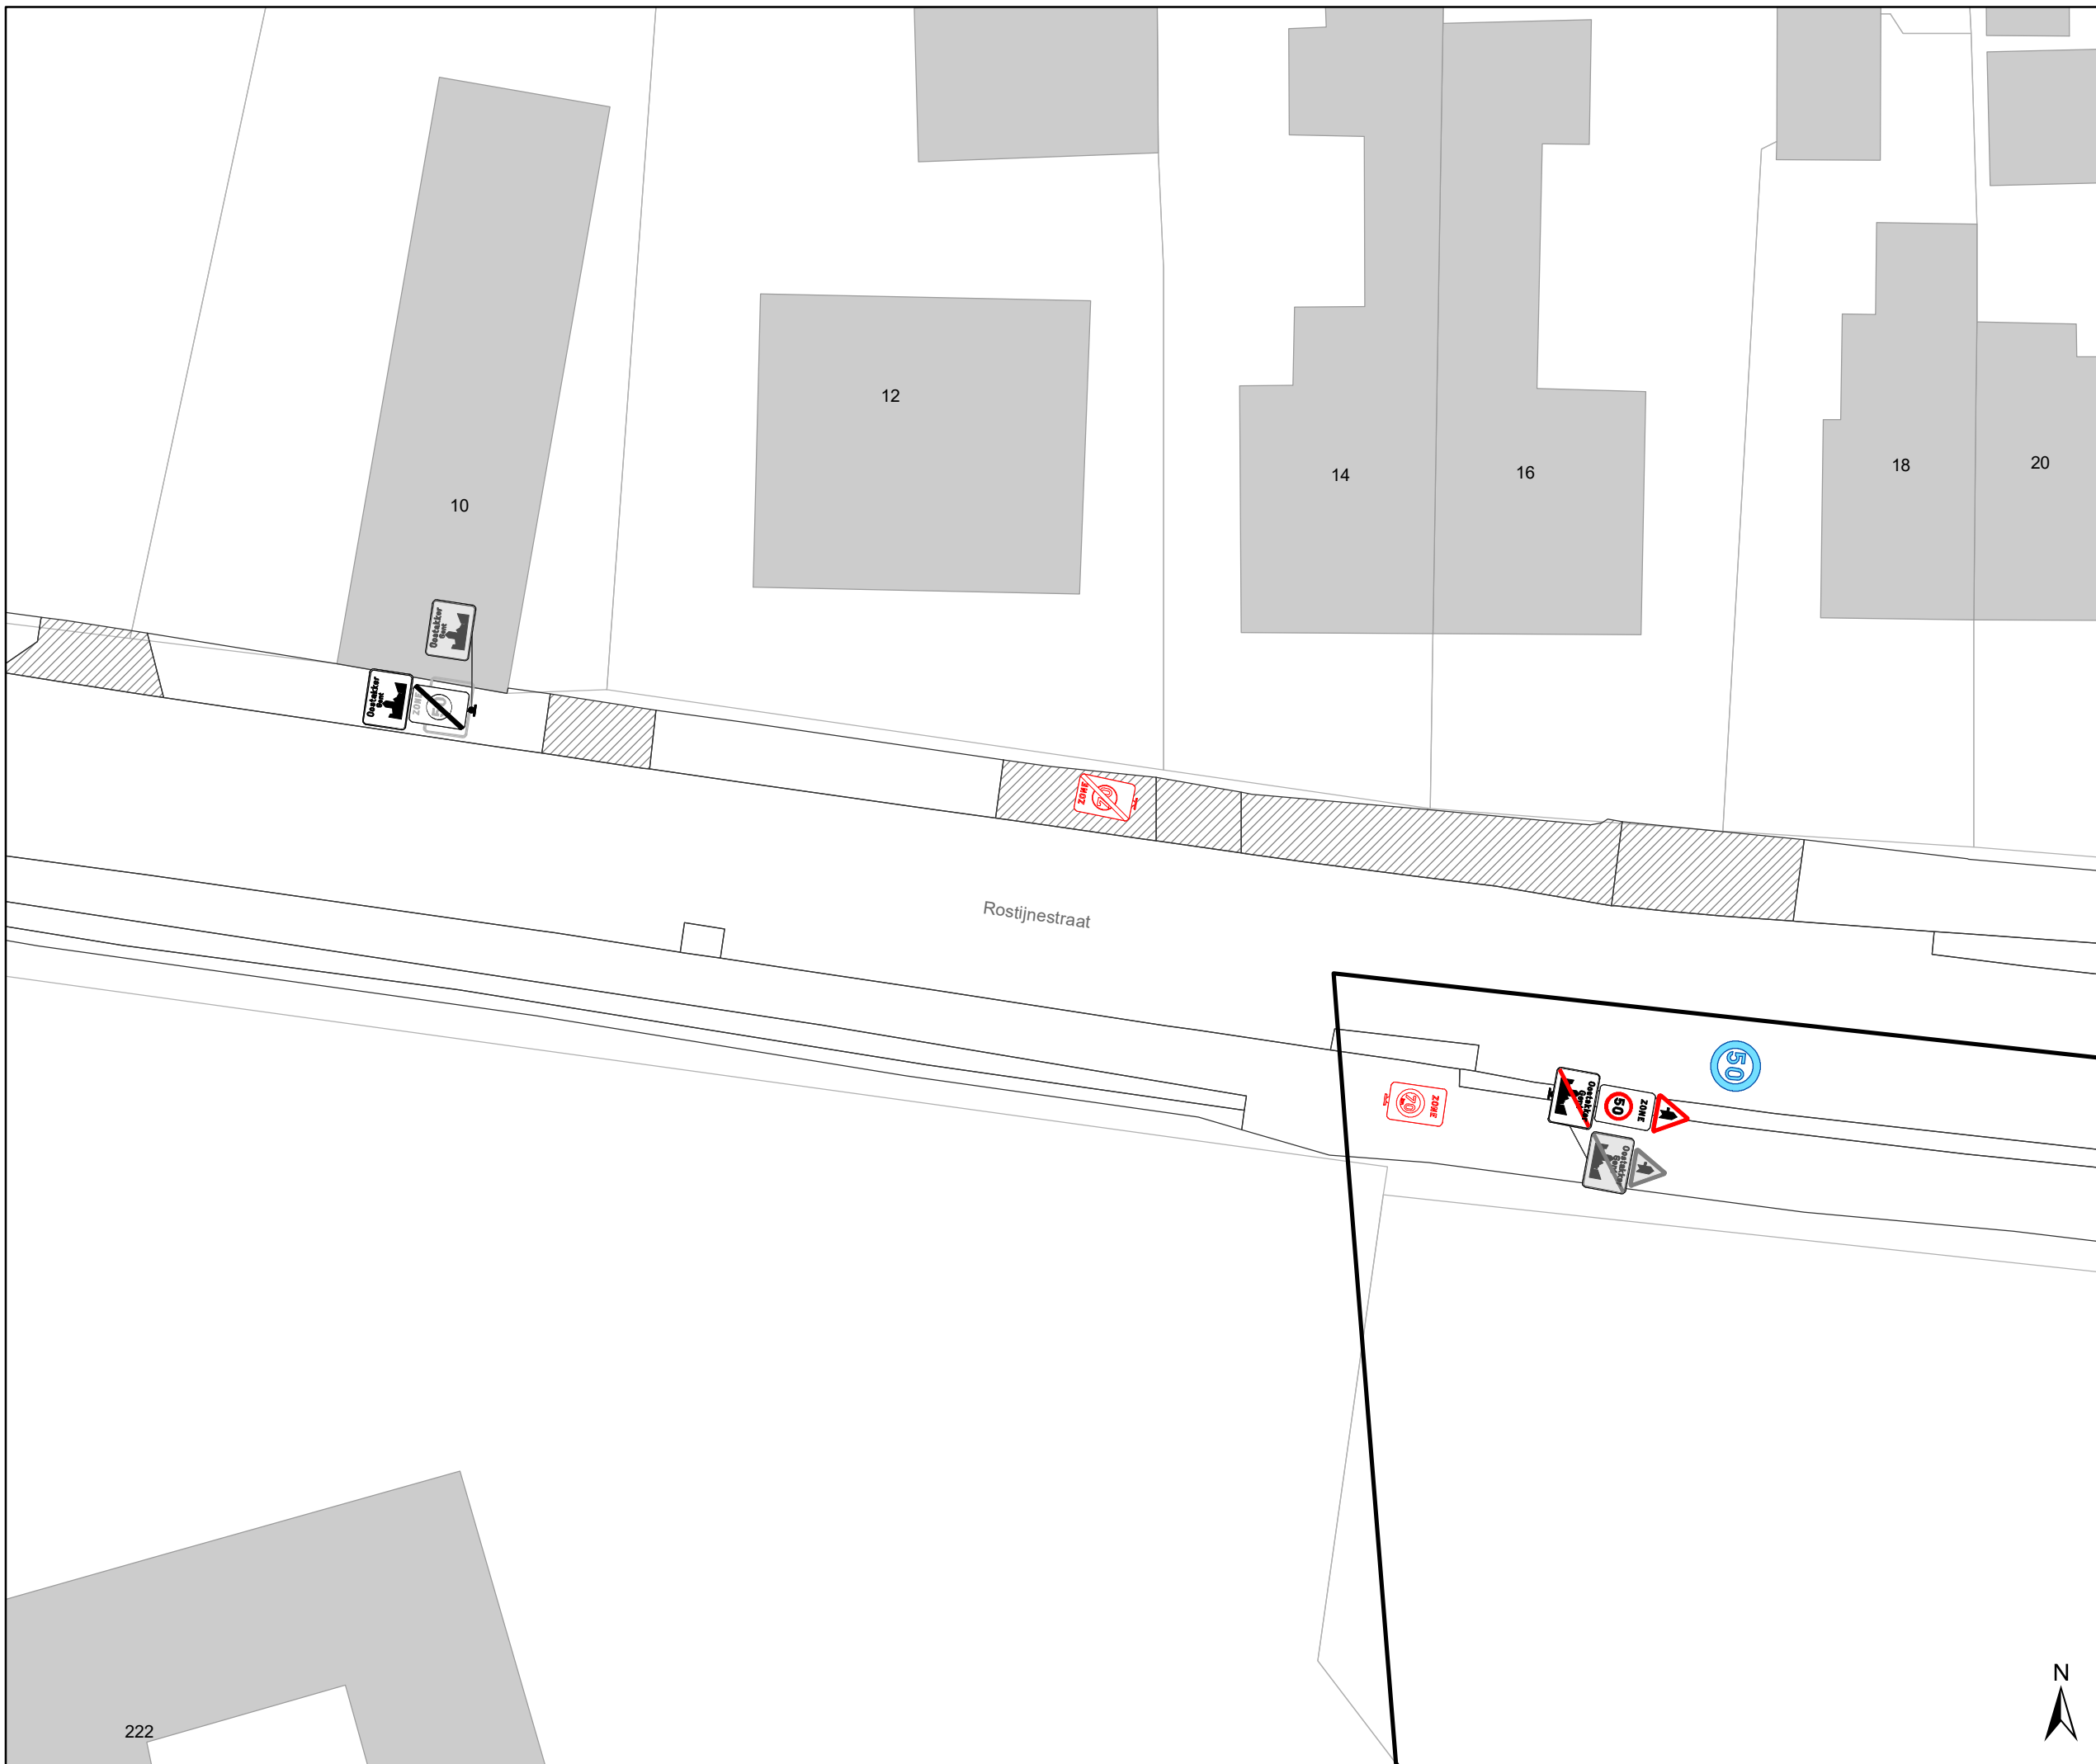
Dossinummer P-335950

DATUM	SCHAAL	PLAN	P.FORMAAT
27/02/2023	1/250	37/38	A3



# Legende

-  Bestaande verkeersborden
-  Geplande verkeersborden
-  Te verwijderen verkeersborden
-  Bestaande wegmarkeringen
-  Geplande wegmarkeringen
-  Te verwijderen wegmarkeringen

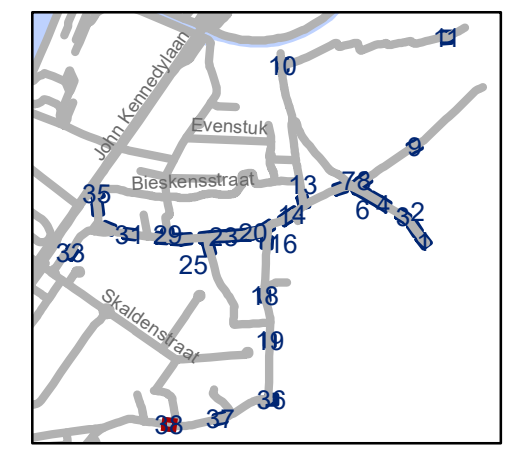

**gent:** Mobiliteitsbedrijf stad Gent  
Verkeerstechnische taken

## Desteldonk zone 30 en zone 50

Dossinummer P-335950

DATUM	SCHAAL	PLAN	P.FORMAAT
27/02/2023	1/250	38/38	A3