
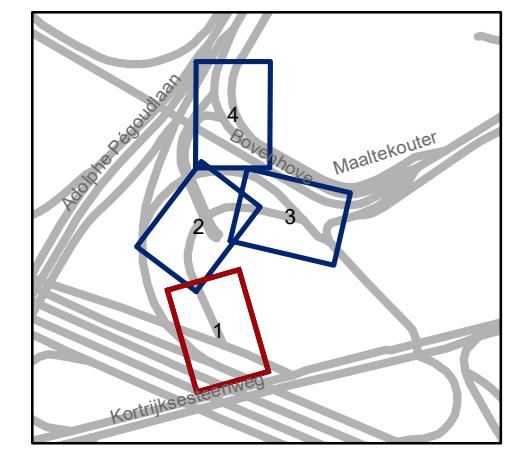


Legende

-  Bestaande verkeersborden
-  Geplande verkeersborden
-  Te verwijderen verkeersborden
-  Bestaande wegmarkeringen
-  Geplande wegmarkeringen
-  Te verwijderen wegmarkeringen

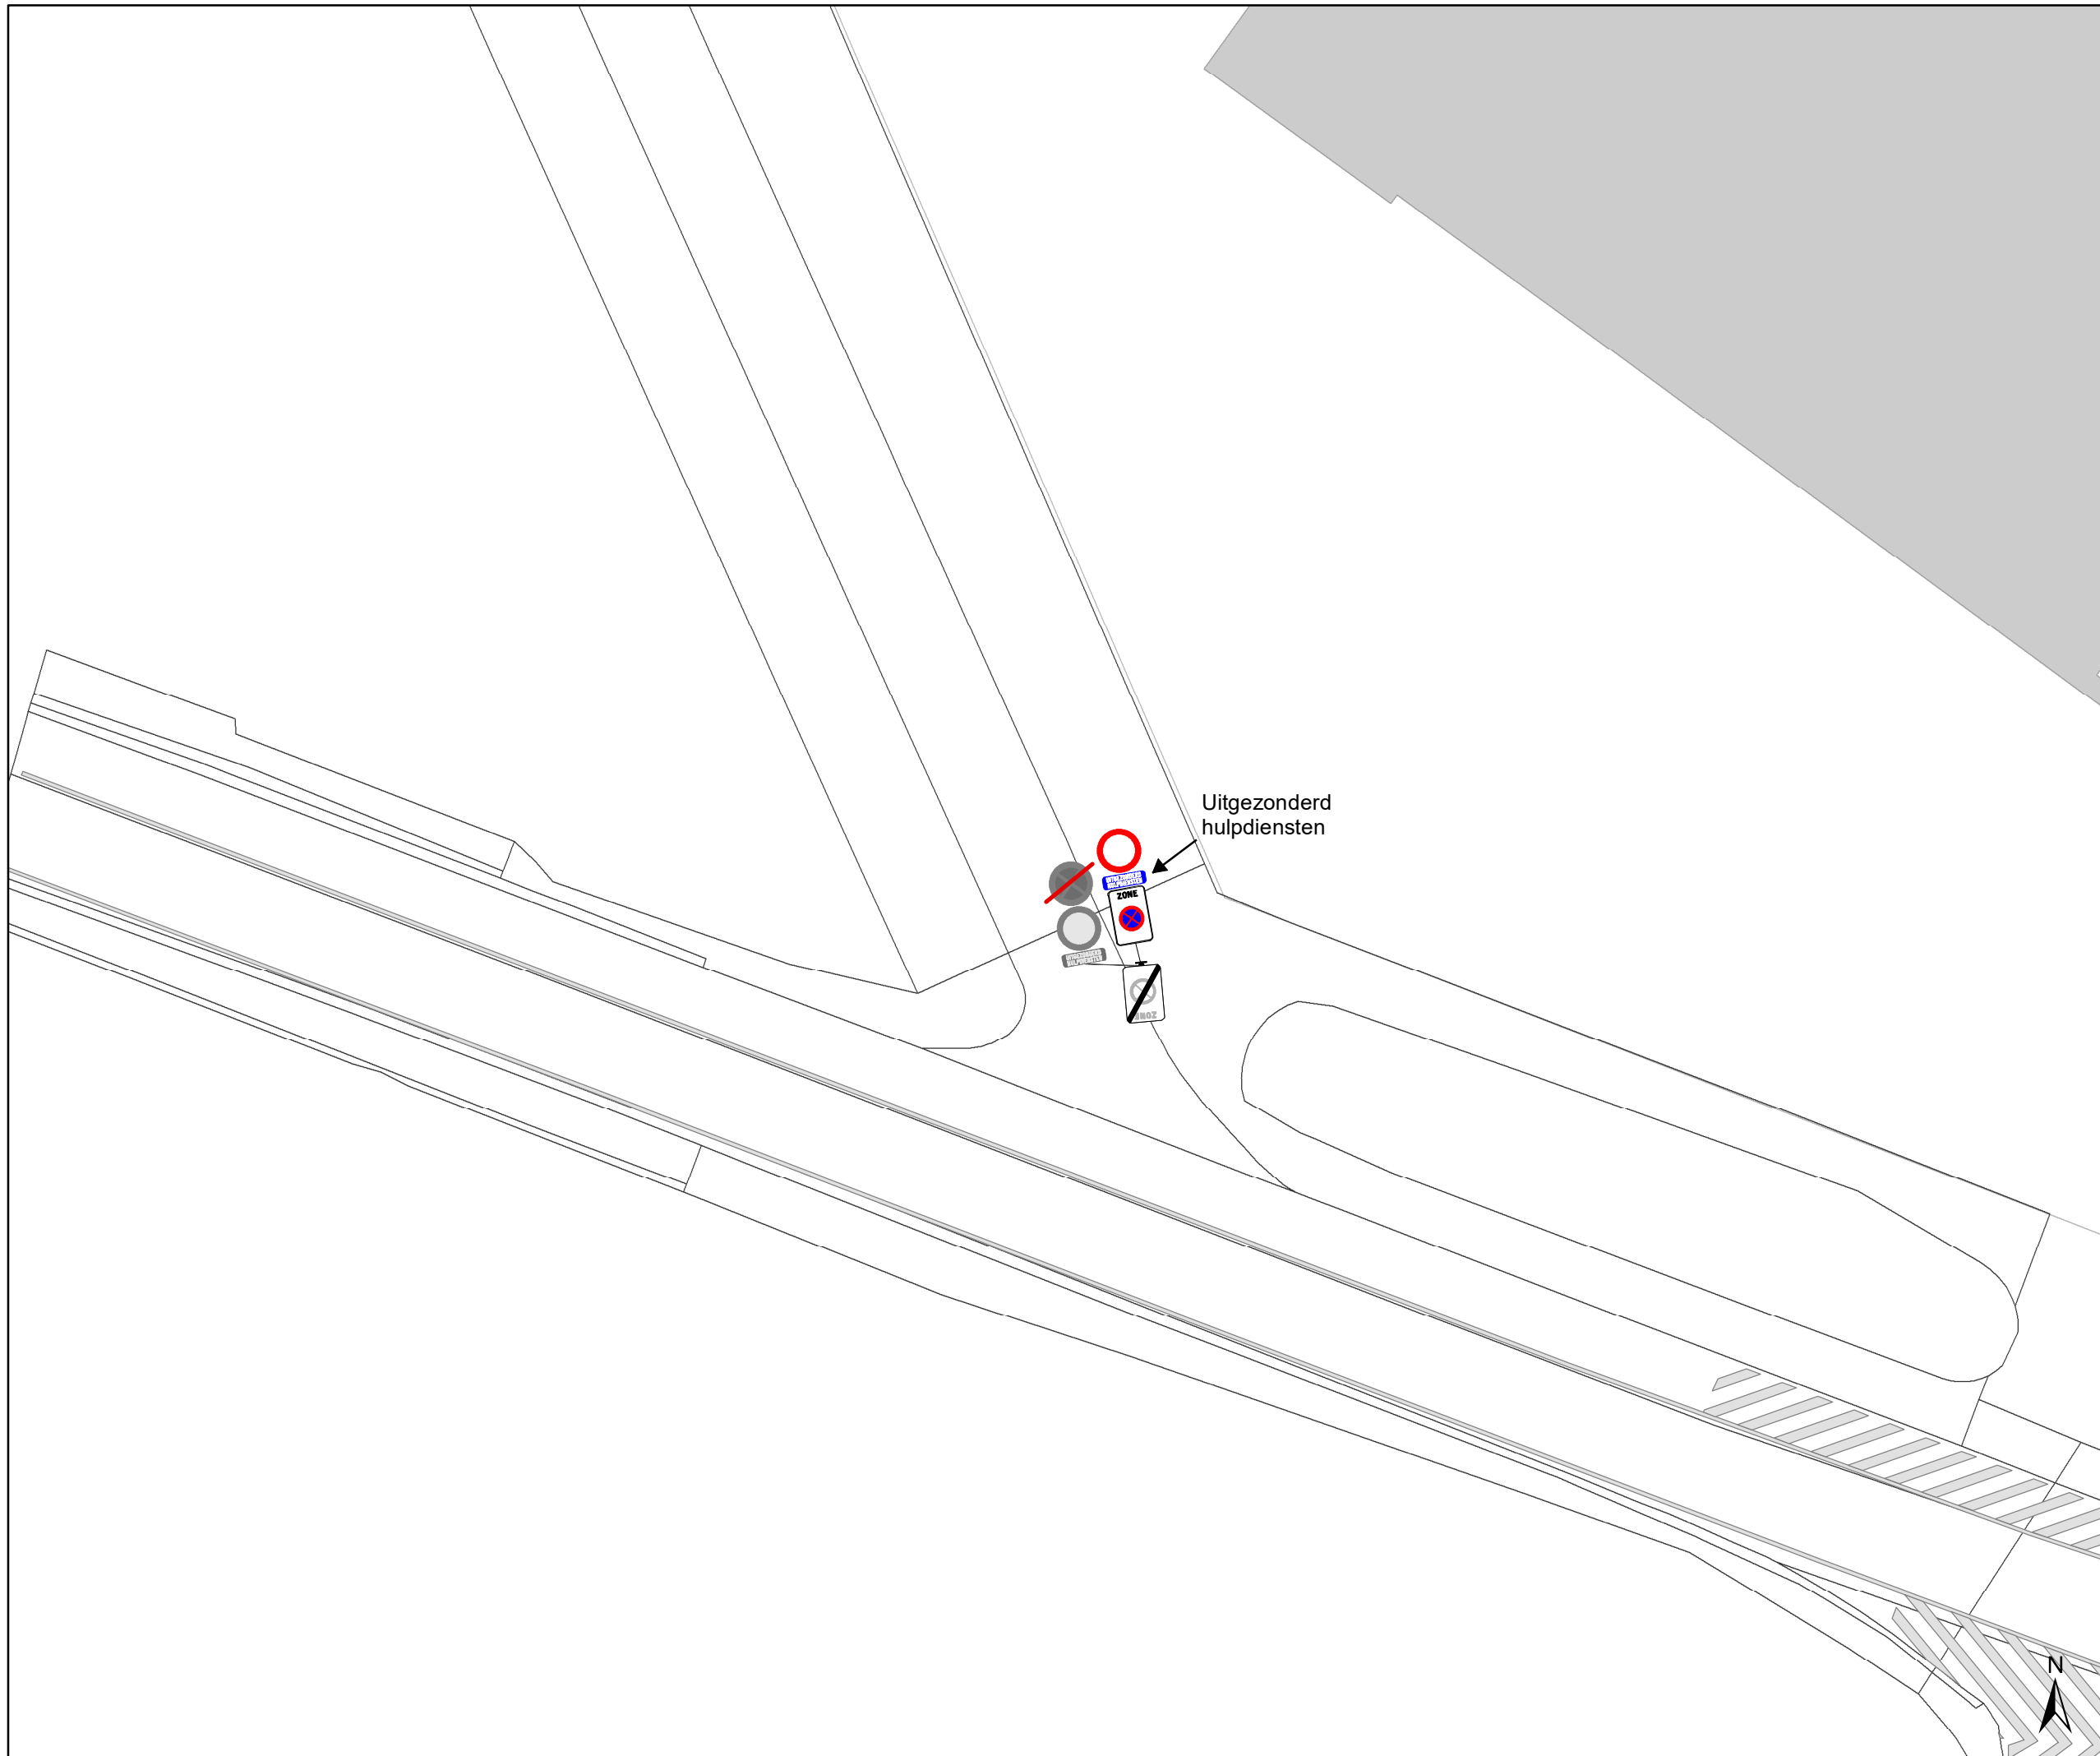


gent: Mobiliteitsbedrijf stad Gent
Verkeerstechnische taken

Kortrijksesteenweg 1100-1102
Zonaal E3-verbod

Dossinummer P-783803


DATUM	SCHAAL	PLAN	P.FORMAAT
12/09/2025	1/250	1/4	A3



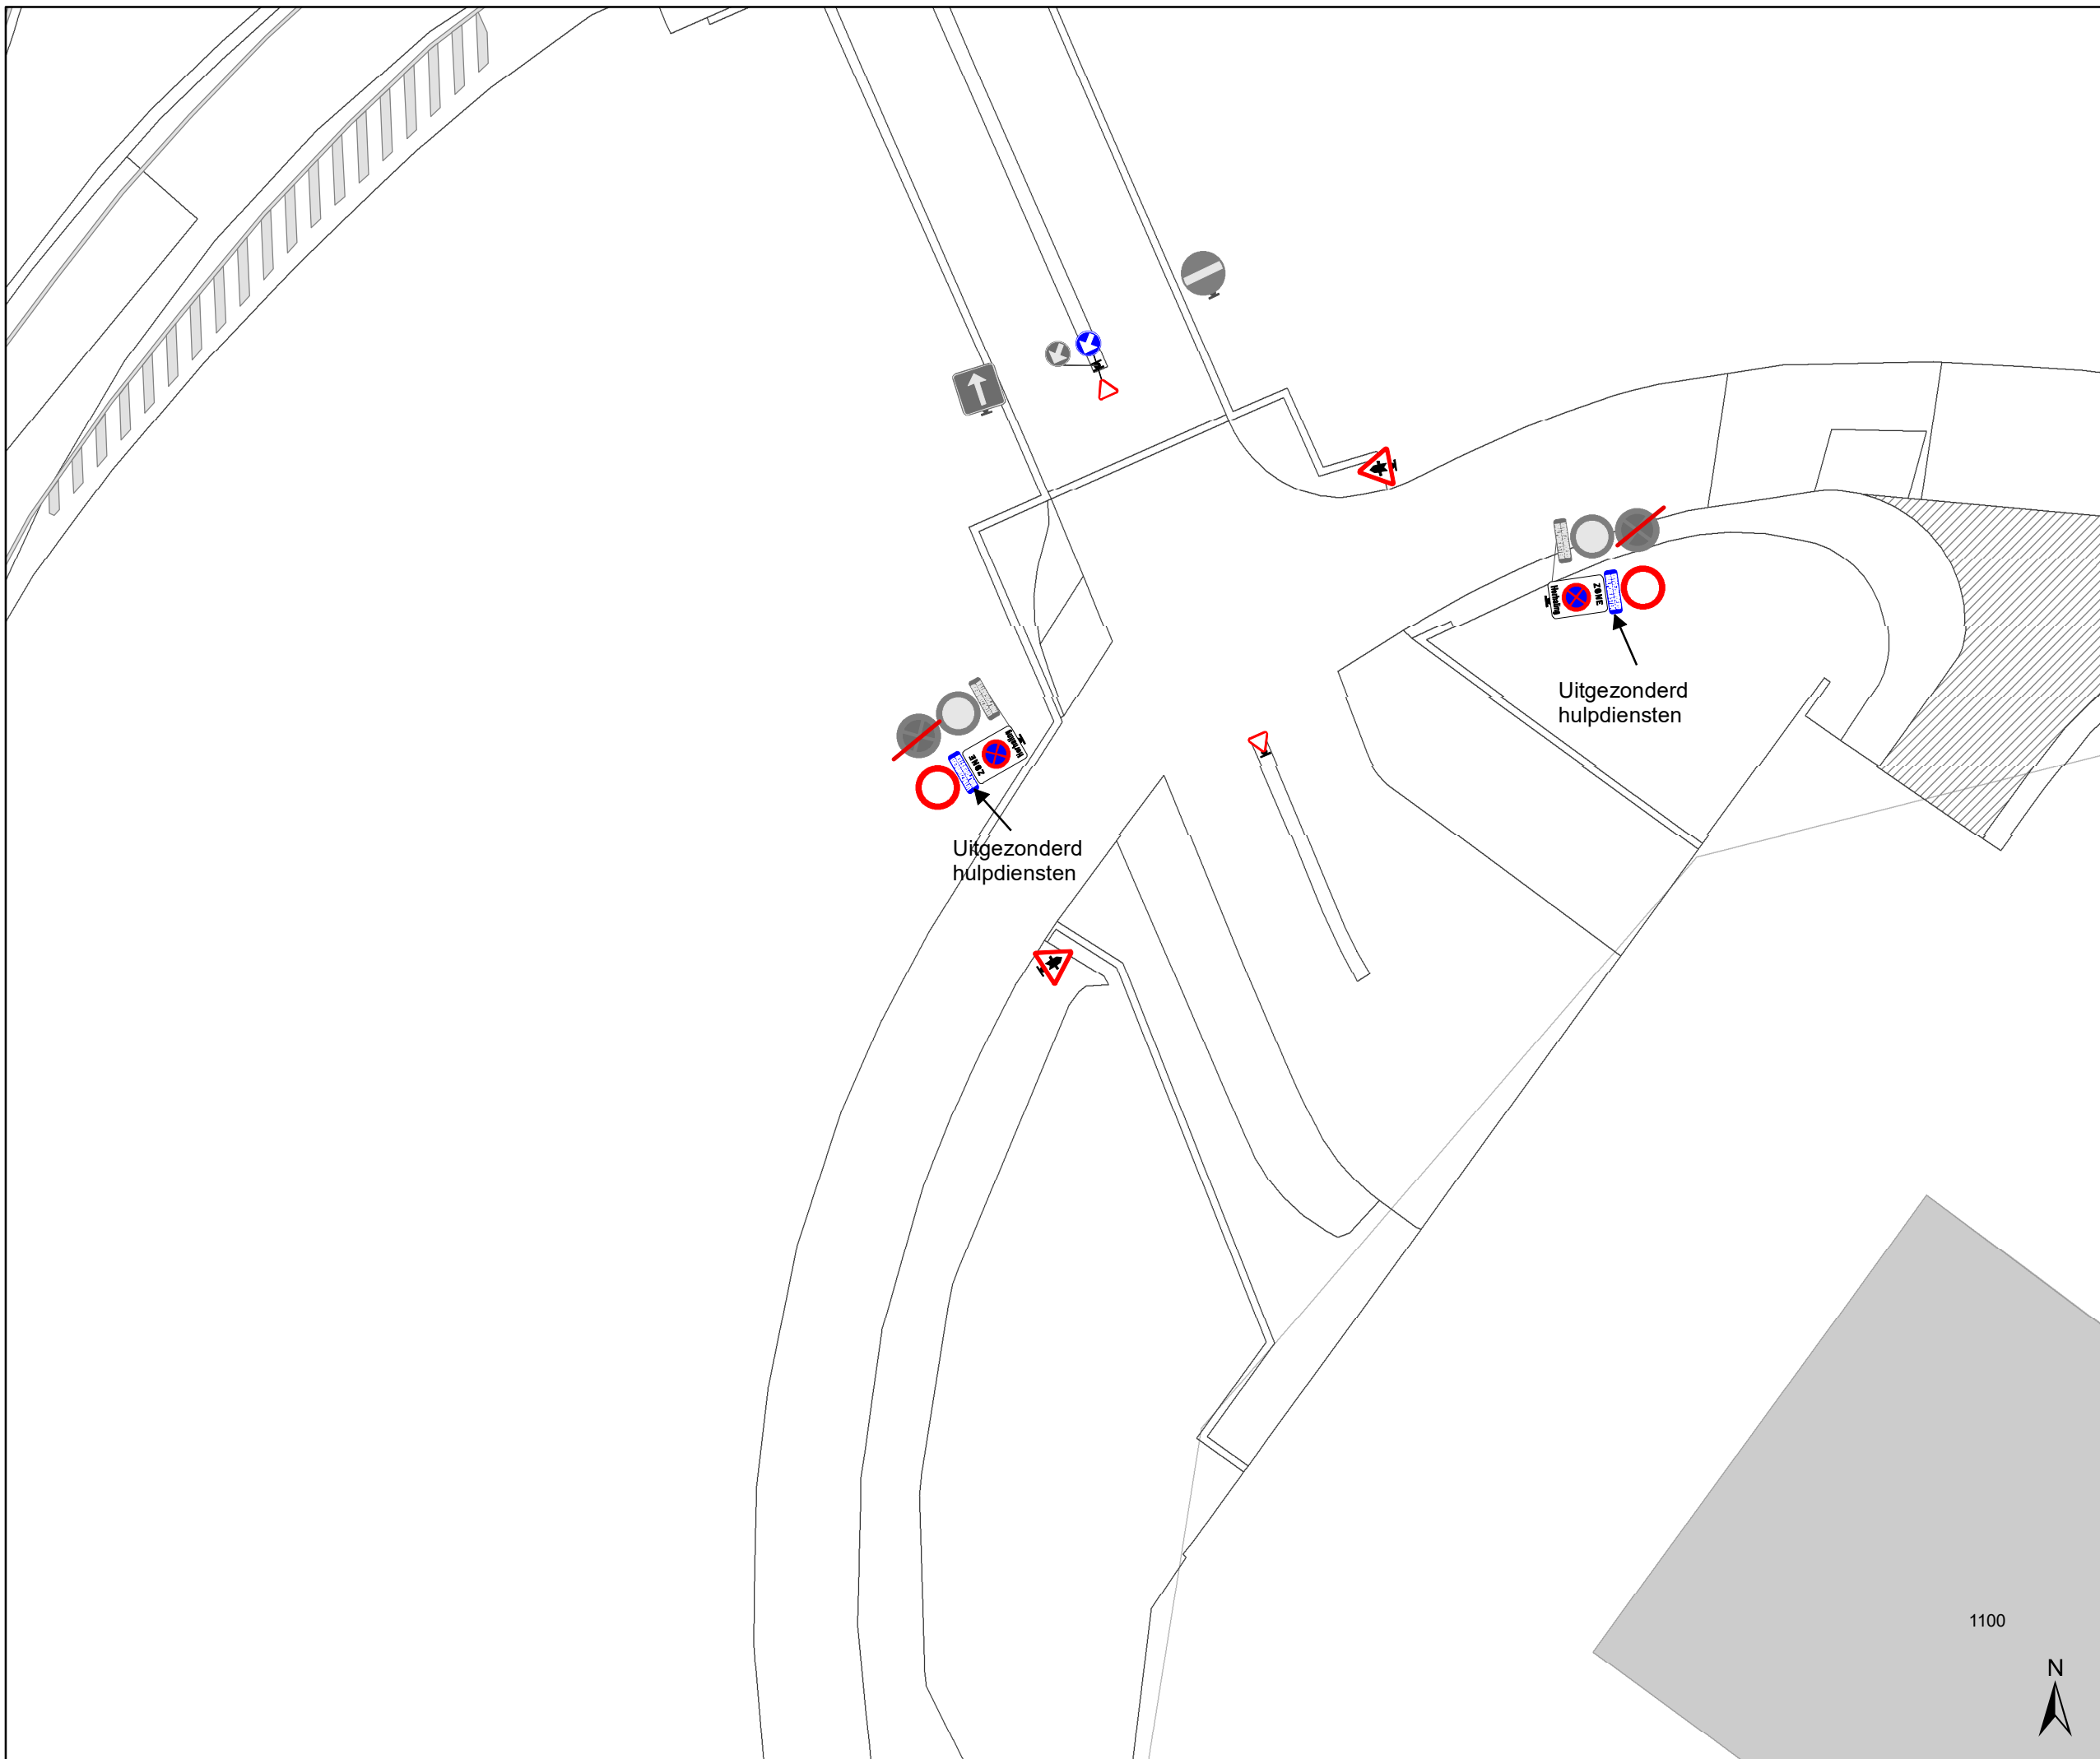

Legende

-  Bestaande verkeersborden
-  Geplande verkeersborden
-  Te verwijderen verkeersborden
-  Bestaande wegmarkeringen
-  Geplande wegmarkeringen
-  Te verwijderen wegmarkeringen

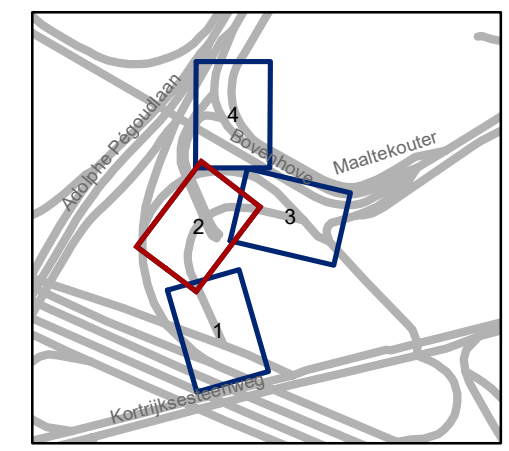

gent: Mobiliteitsbedrijf stad Gent
Verkeerstechnische taken


Kortrijksesteenweg 1100-1102 Zonaal E3-verbod

Dossinummer P-783803


DATUM	SCHAAL	PLAN	P.FORMAAT
12/09/2025	1/250	2/4	A3

1100




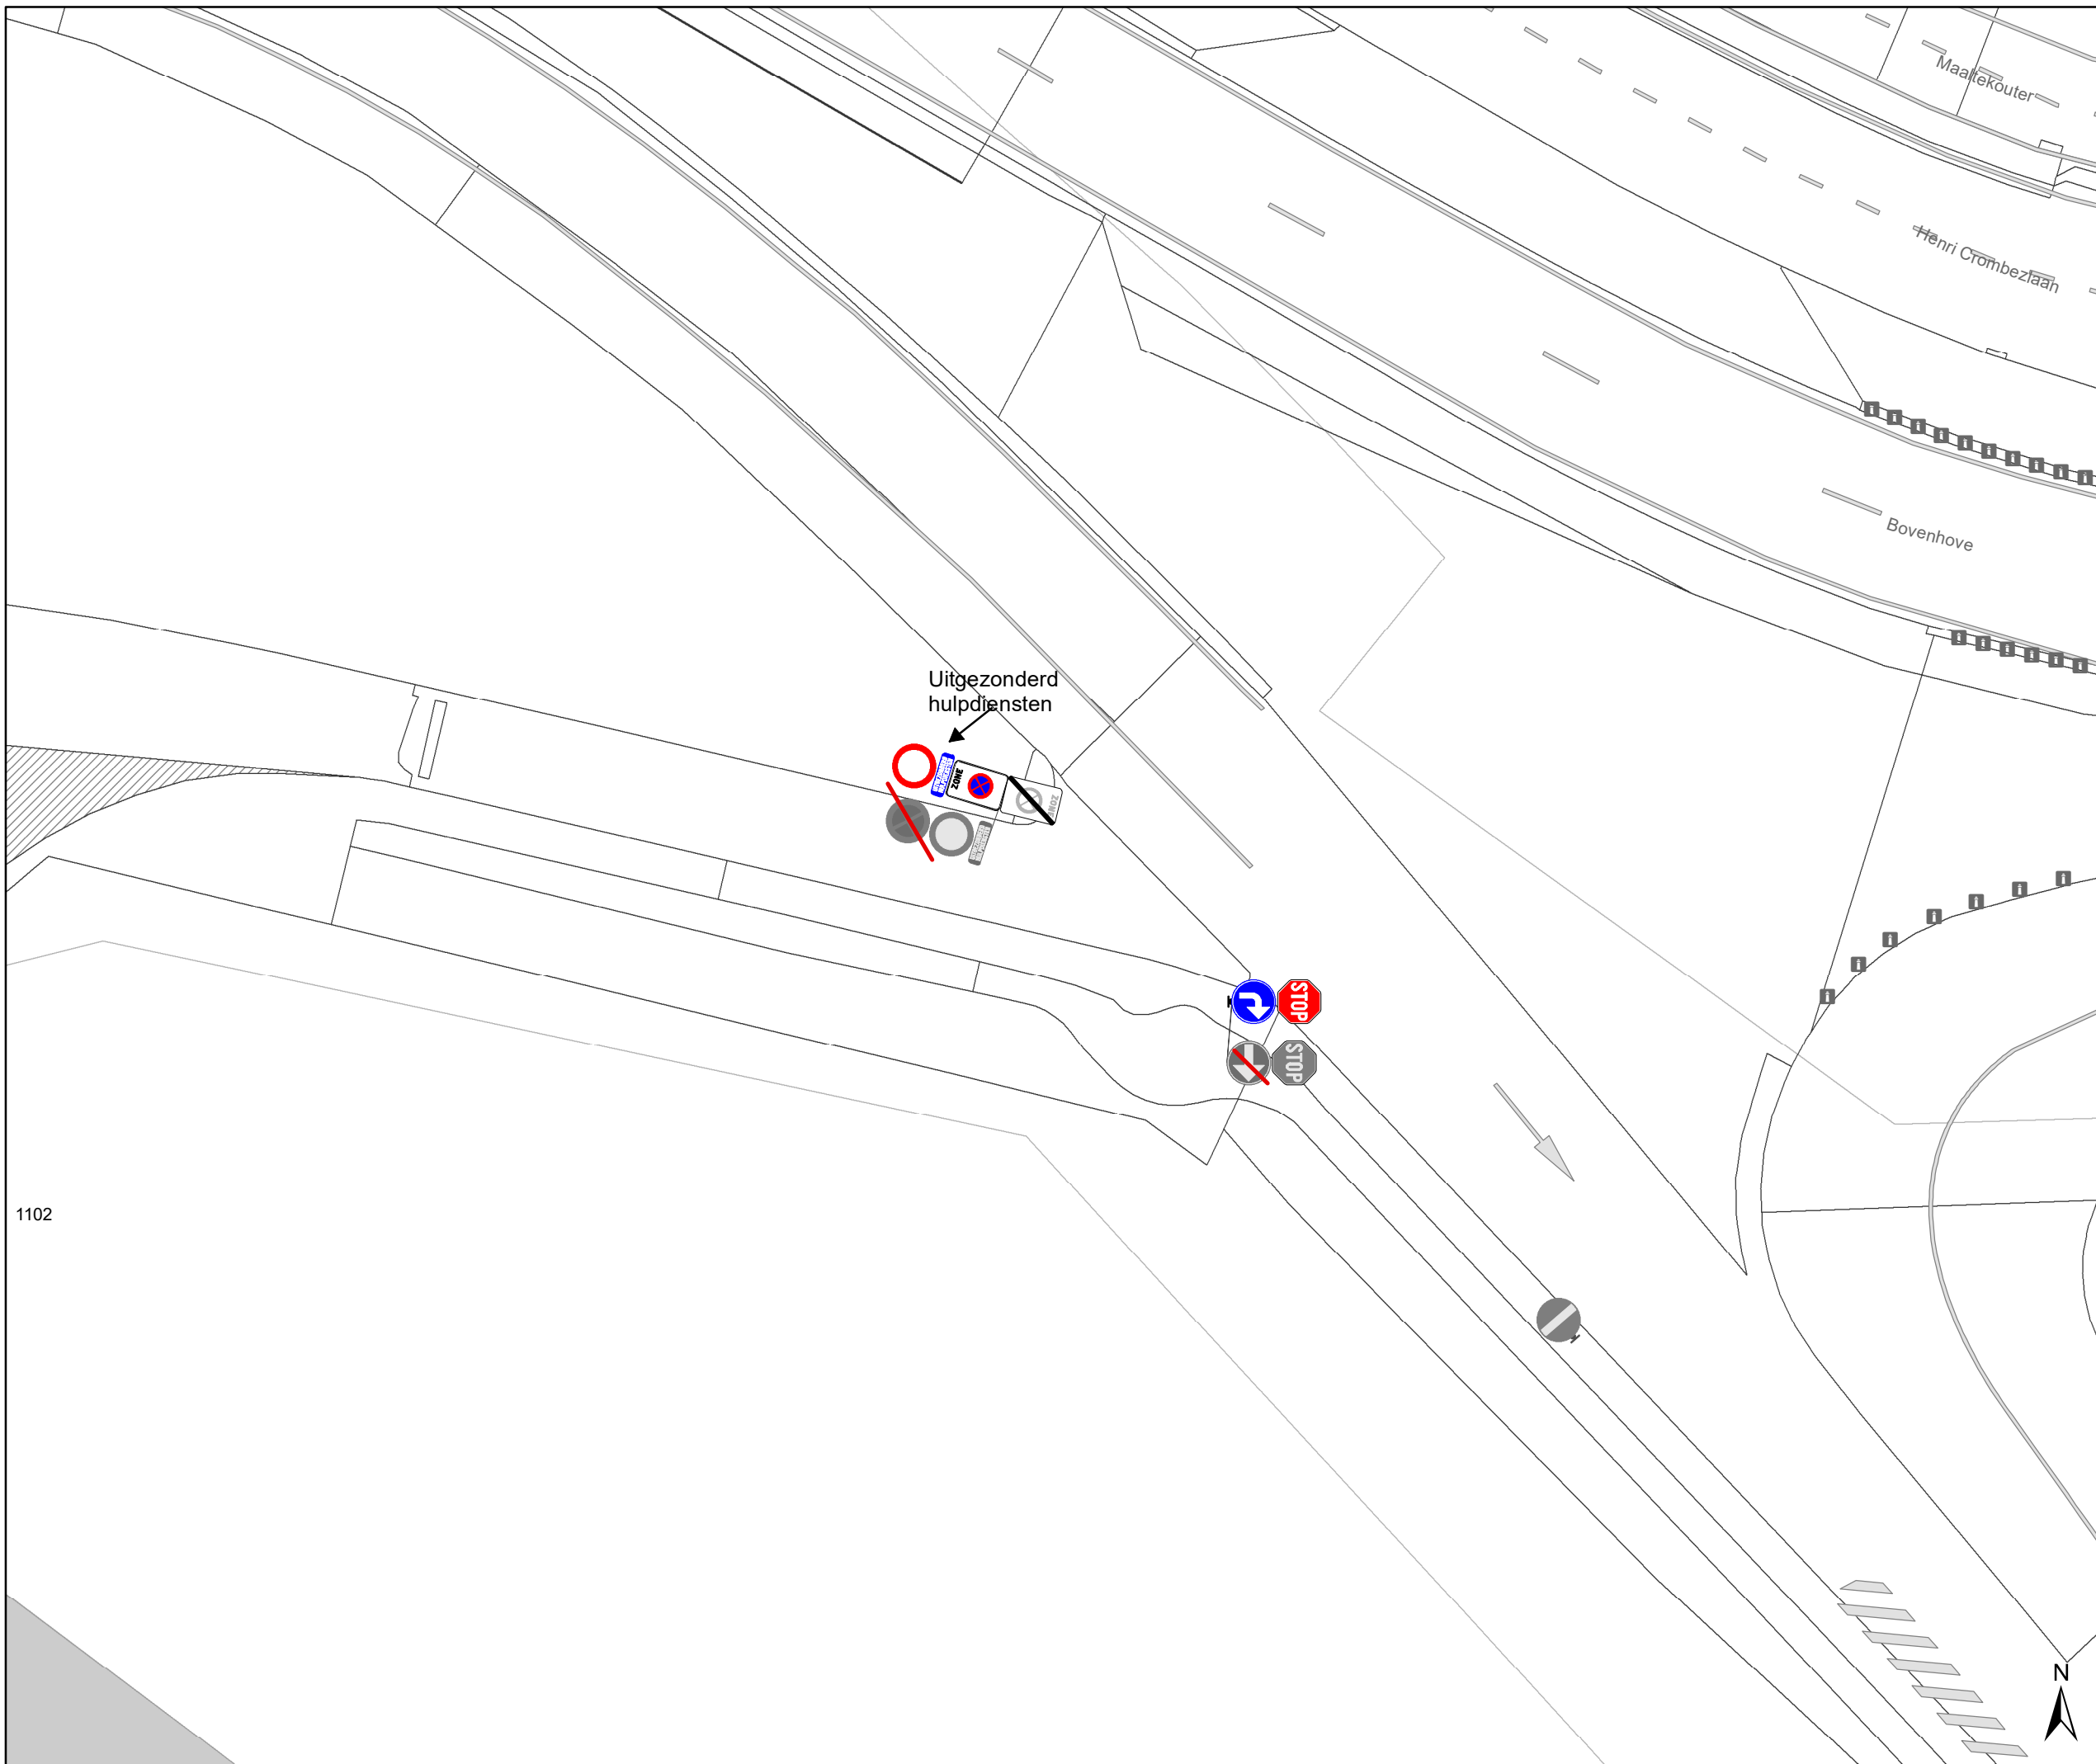

Legende

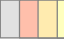-  Bestaande verkeersborden
-  Geplande verkeersborden
-  Te verwijderen verkeersborden
-  Bestaande wegmarkeringen
-  Geplande wegmarkeringen
-  Te verwijderen wegmarkeringen

1102

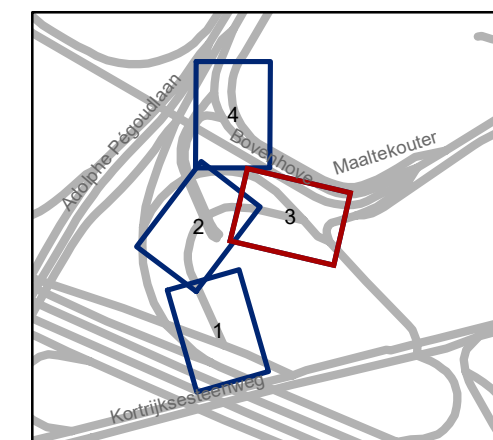


gent: Mobiliteitsbedrijf stad Gent
Verkeerstechnische taken

Kortrijksesteenweg 1100-1102 Zonaal E3-verbod


Dossinummer P-783803

DATUM	SCHAAL	PLAN	P.FORMAAT
12/09/2025	1/250	3/4	A3

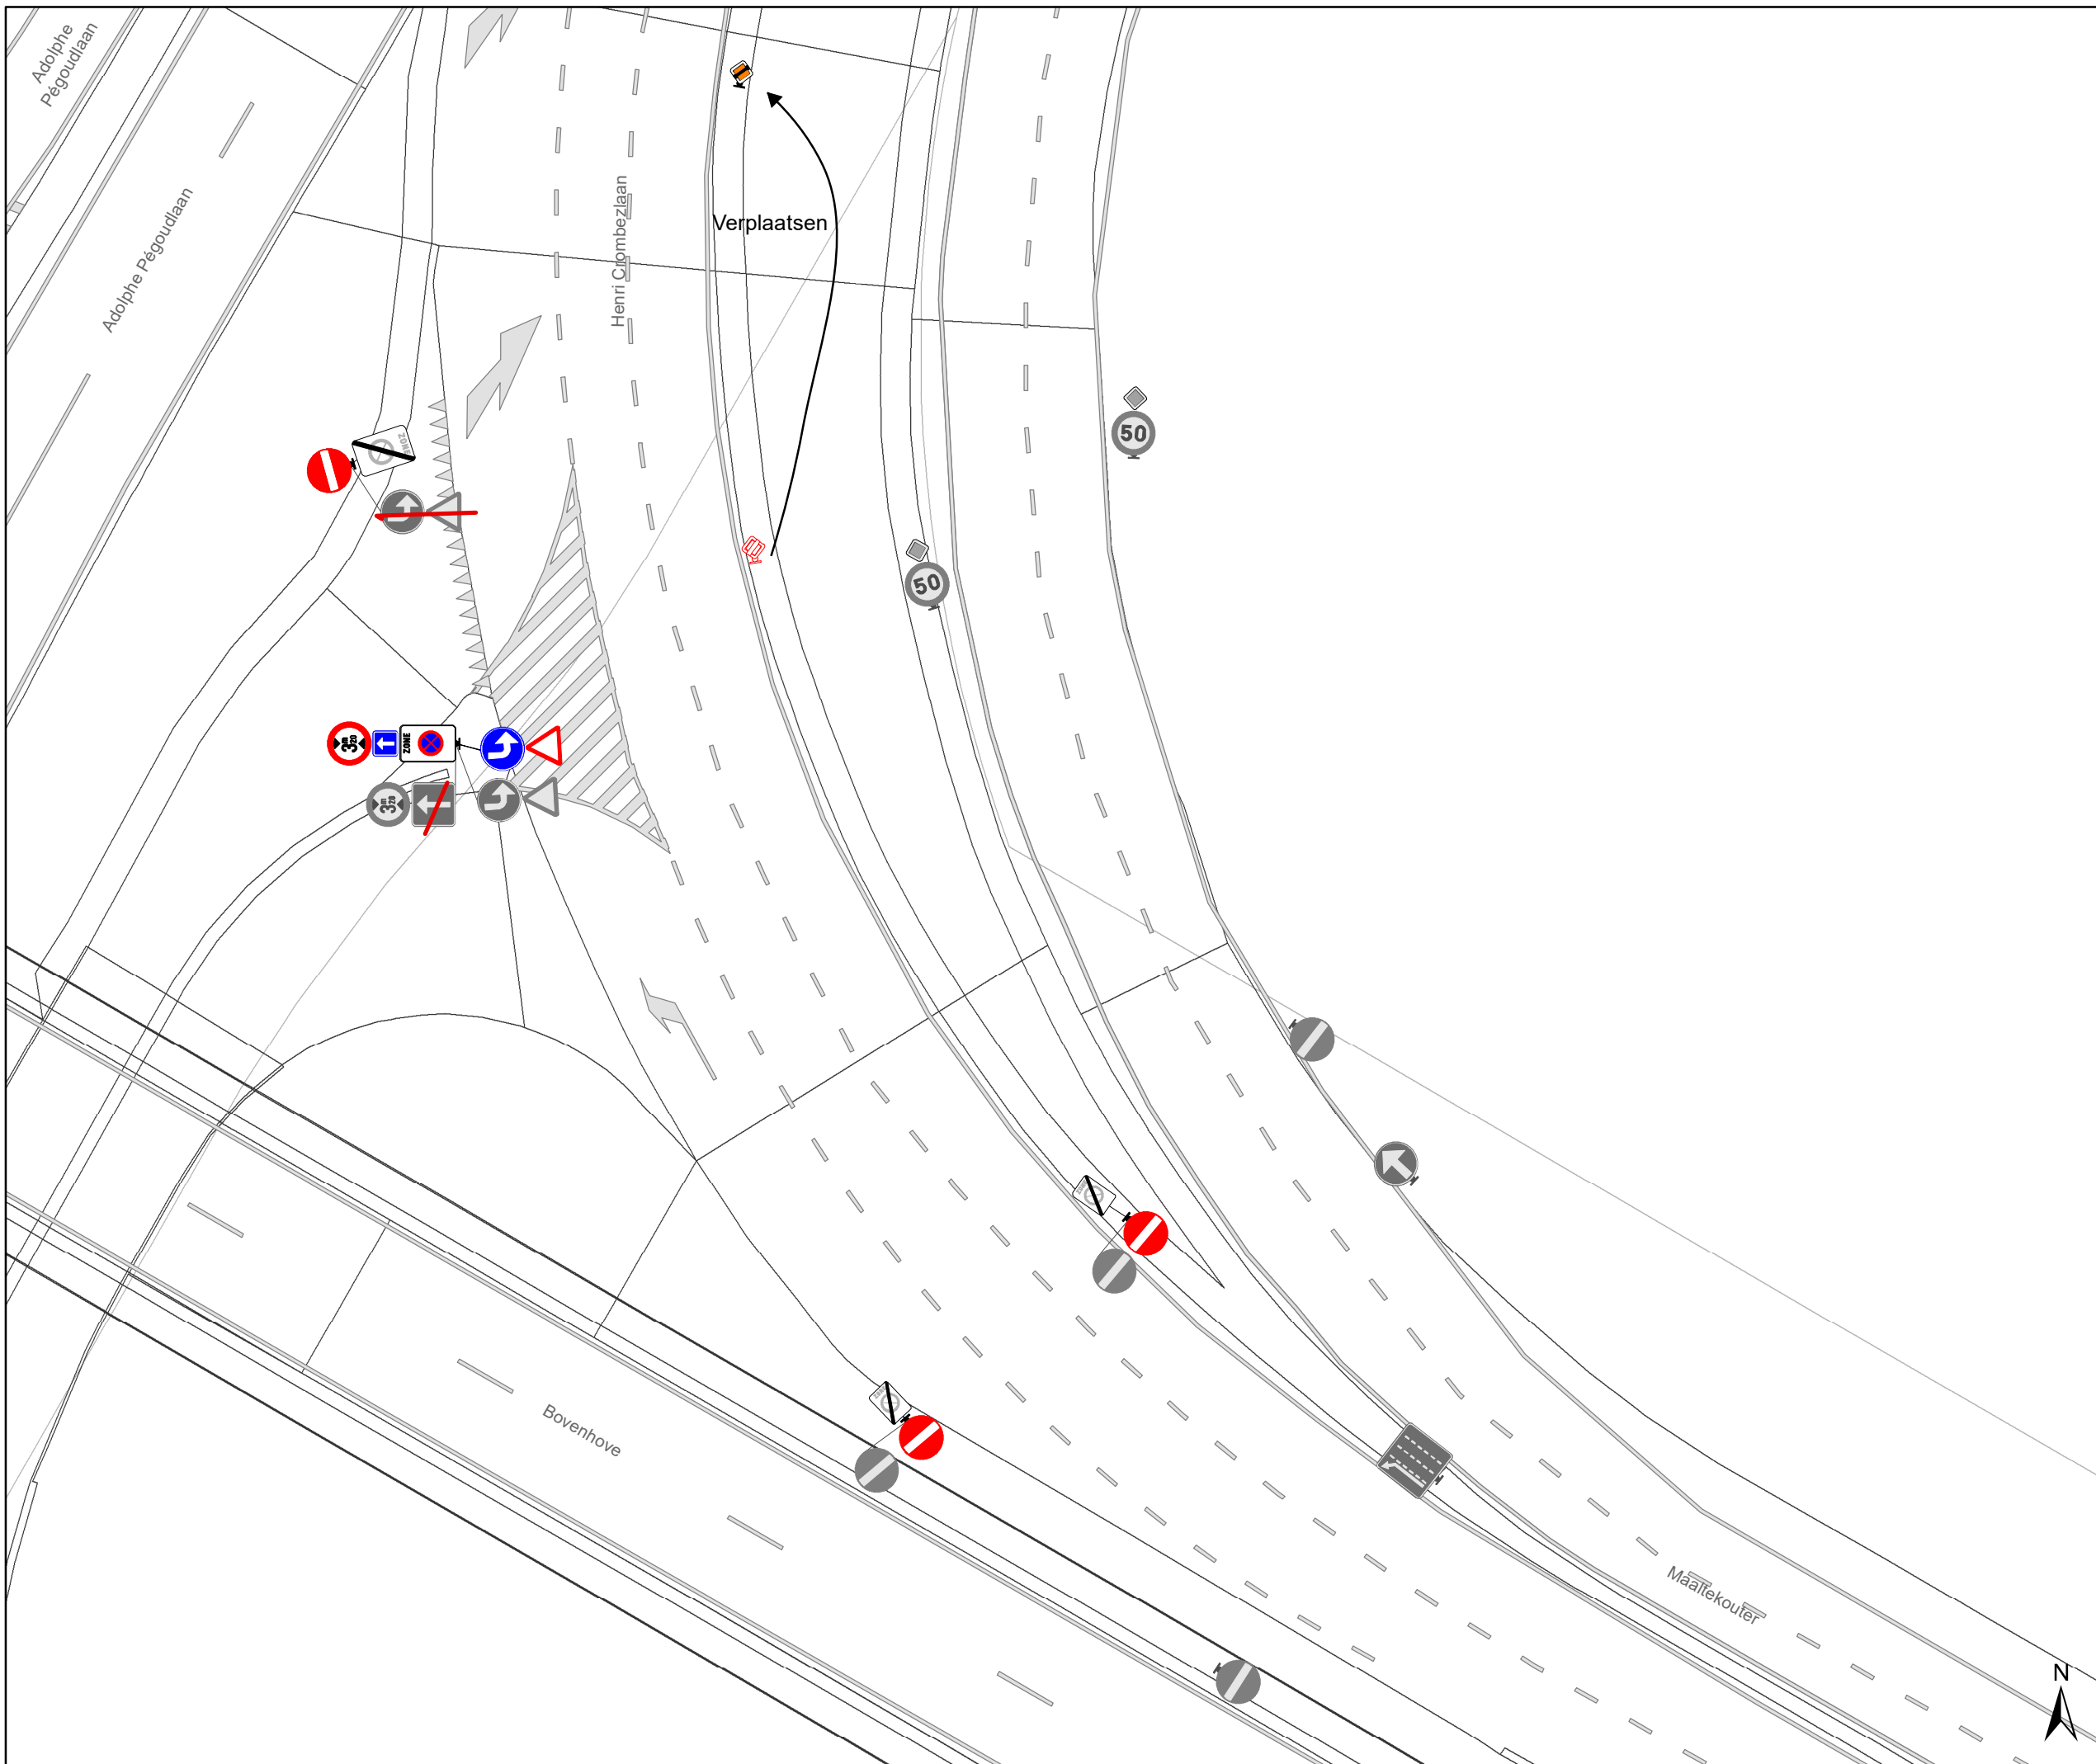

Legende

-  Bestaande verkeersborden
-  Geplande verkeersborden
-  Te verwijderen verkeersborden
-  Bestaande wegmarkeringen
-  Geplande wegmarkeringen
-  Te verwijderen wegmarkeringen

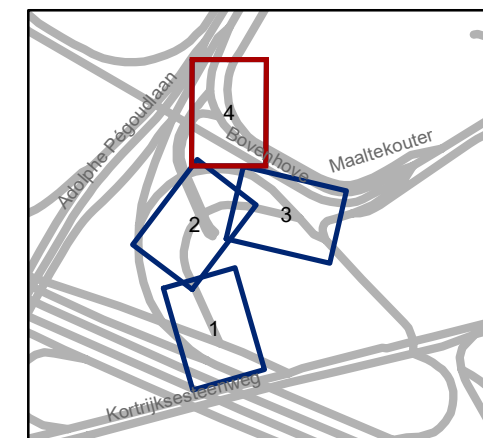

gent: Mobiliteitsbedrijf stad Gent
Verkeerstechnische taken

Kortrijksesteenweg 1100-1102 Zonaal E3-verbod

Dossiernummer P-783803

DATUM	SCHAAL	PLAN	P.FORMAAT
12/09/2025	1/250	4/4	A3