


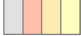





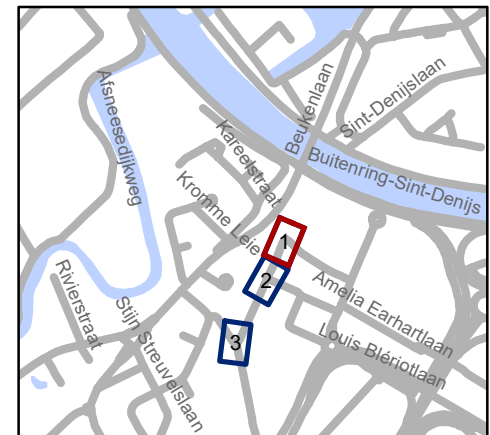


## Legende

-  Bestaande verkeersborden
-  Geplande verkeersborden
-  Te verwijderen verkeersborden
-  Bestaande wegmarkeringen
-  Geplande wegmarkeringen

## Overige

-  Ander gepland dossier (in voorbereiding bij MOBBED)
-  Ander gepland dossier (in voorbereiding bij MOBBED)
-  Ander gepland dossier (ter uitvoering bij DWBW)
-  Revisie-elementen



**gent:** Mobiliteitsbedrijf stad Gent  
Verkeerstechnische taken

### Buchtenstraat Parkeerverbod




Dossiernummer P-477148



DATUM	SCHAAL	PLAN	P FORMAAT
12/09/2025	1/200	1/3	A4

Revisie 1 (P-782394)





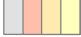


## Legende


-  Bestaande verkeersborden
-  Geplande verkeersborden
-  Te verwijderen verkeersborden

-  Bestaande wegmarkeringen
-  Geplande wegmarkeringen

## Overige

-  Ander gepland dossier (in voorbereiding bij MOBBD)
-  Ander gepland dossier (in voorbereiding bij MOBBD)
-  Ander gepland dossier (ter uitvoering bij DWBW)
-  Revisie-elementen

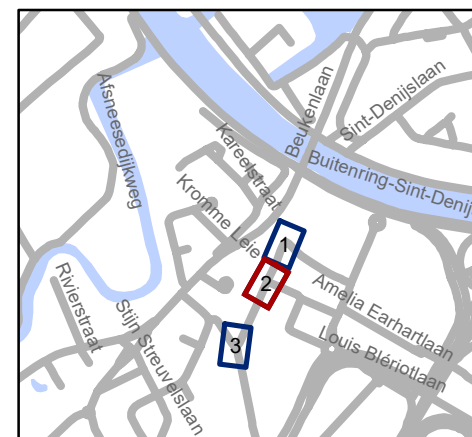


 Mobiliteitsbedrijf stad Gent  
Verkeerstechnische taken

**Buchtenstraat  
Parkeerverbod**





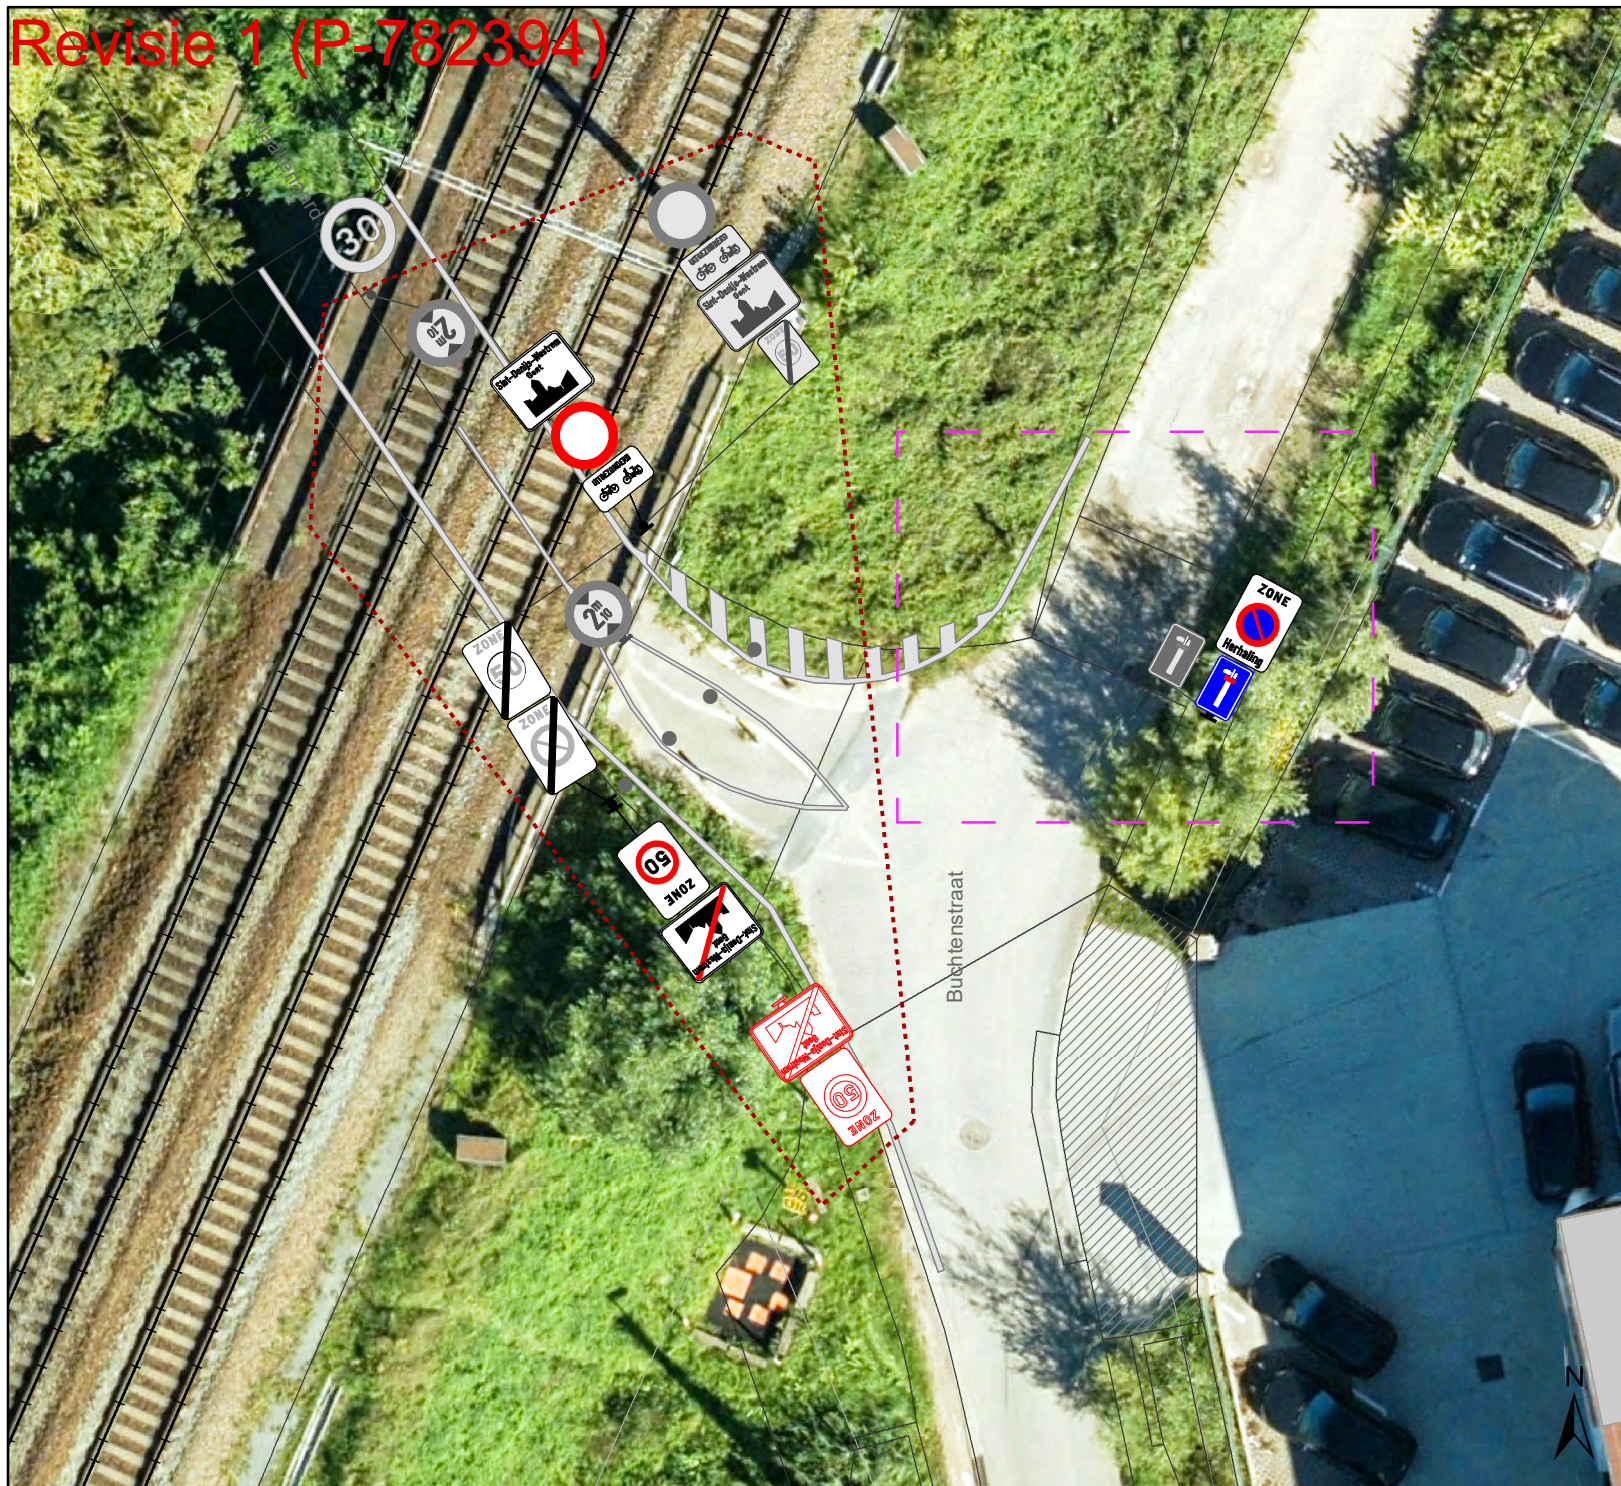

Dossiernummer P-477148

DATUM	SCHAAL	PLAN	P FORMAAT
12/09/2025	1/200	2/3	A4





# Revisie 1 (P-782394)




## Legende

-  Bestaande verkeersborden
-  Geplande verkeersborden
-   Te verwijderen verkeersborden
-  Bestaande wegmarkeringen
-  Geplande wegmarkeringen

## Overige

-  Ander gepland dossier (in voorbereiding bij MOBBED)
-  Ander gepland dossier (in voorbereiding bij MOBBED)
-  Ander gepland dossier (ter uitvoering bij DWBW)
-  Revisie-elementen

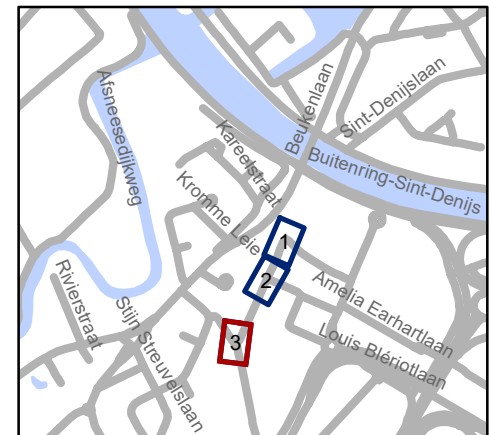

**gent:** Mobiliteitsbedrijf stad Gent  
Verkeerstechnische taken

**Buchtenstraat  
Parkeerverbod**

Dossiernummer P-477148

DATUM	SCHAAL	PLAN	P FORMAAT
12/09/2025	1/200	3/3	A4