


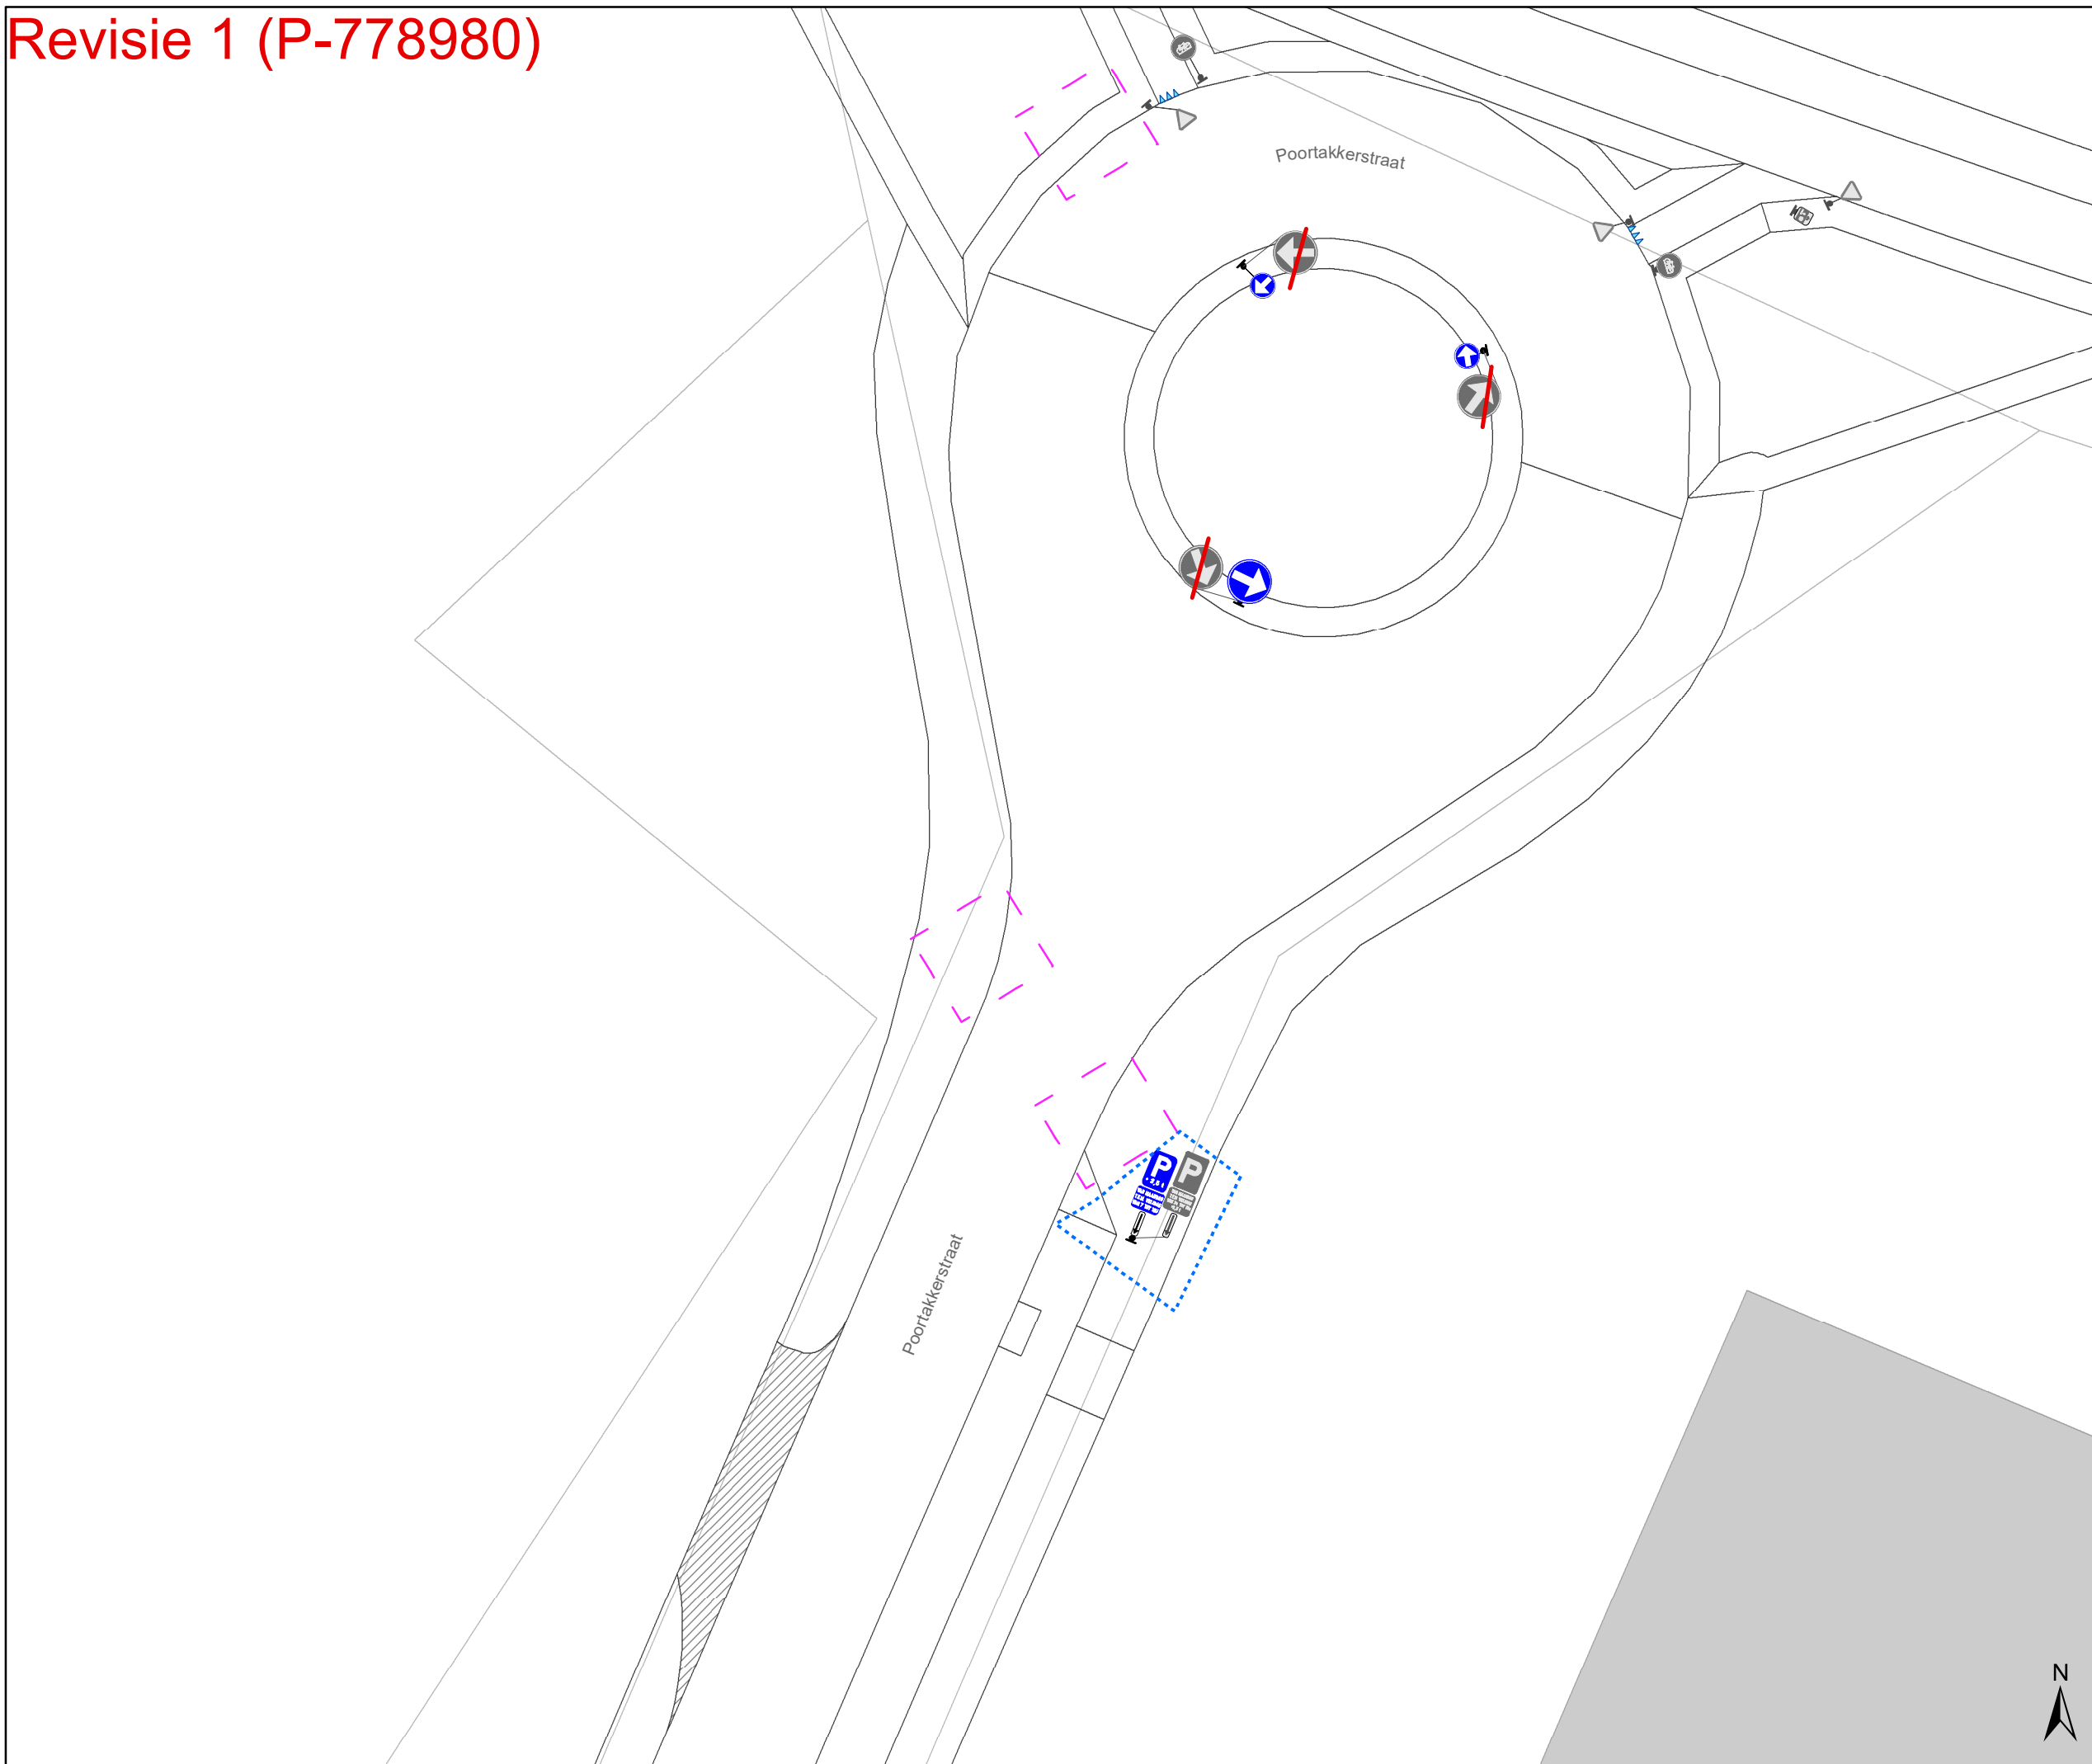


Revisie 1 (P-778980)




Legende

-  Bestaande verkeersborden
-  Geplande verkeersborden
-  Te verwijderen verkeersborden
-  Bestaande wegmarkeringen
-  Geplande wegmarkeringen
-  Te verwijderen wegmarkeringen

Overige

-  Ander gepland dossier (in voorbereiding bij MOBVED)
-  Ander gepland dossier (ter uitvoering bij DWBW)
-  Revisie-elementen

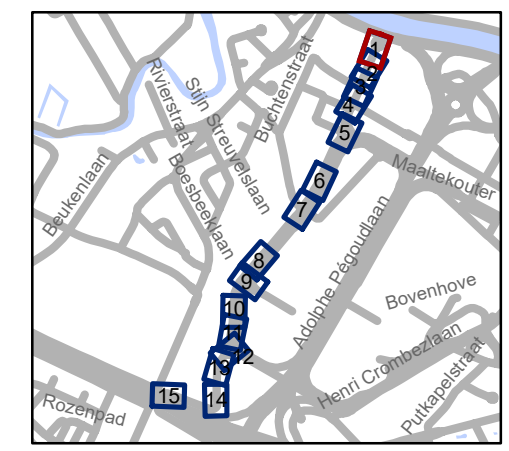

gent: Mobiliteitsbedrijf stad Gent
Verkeerstechnische taken


Poortakkerstraat Parkeerverbod

Dossinummer P-302550

DATUM	SCHAAL	PLAN	P FORMAAT
12/09/2025	1/250	1/15	A3



Revisie 1 (P-778980)

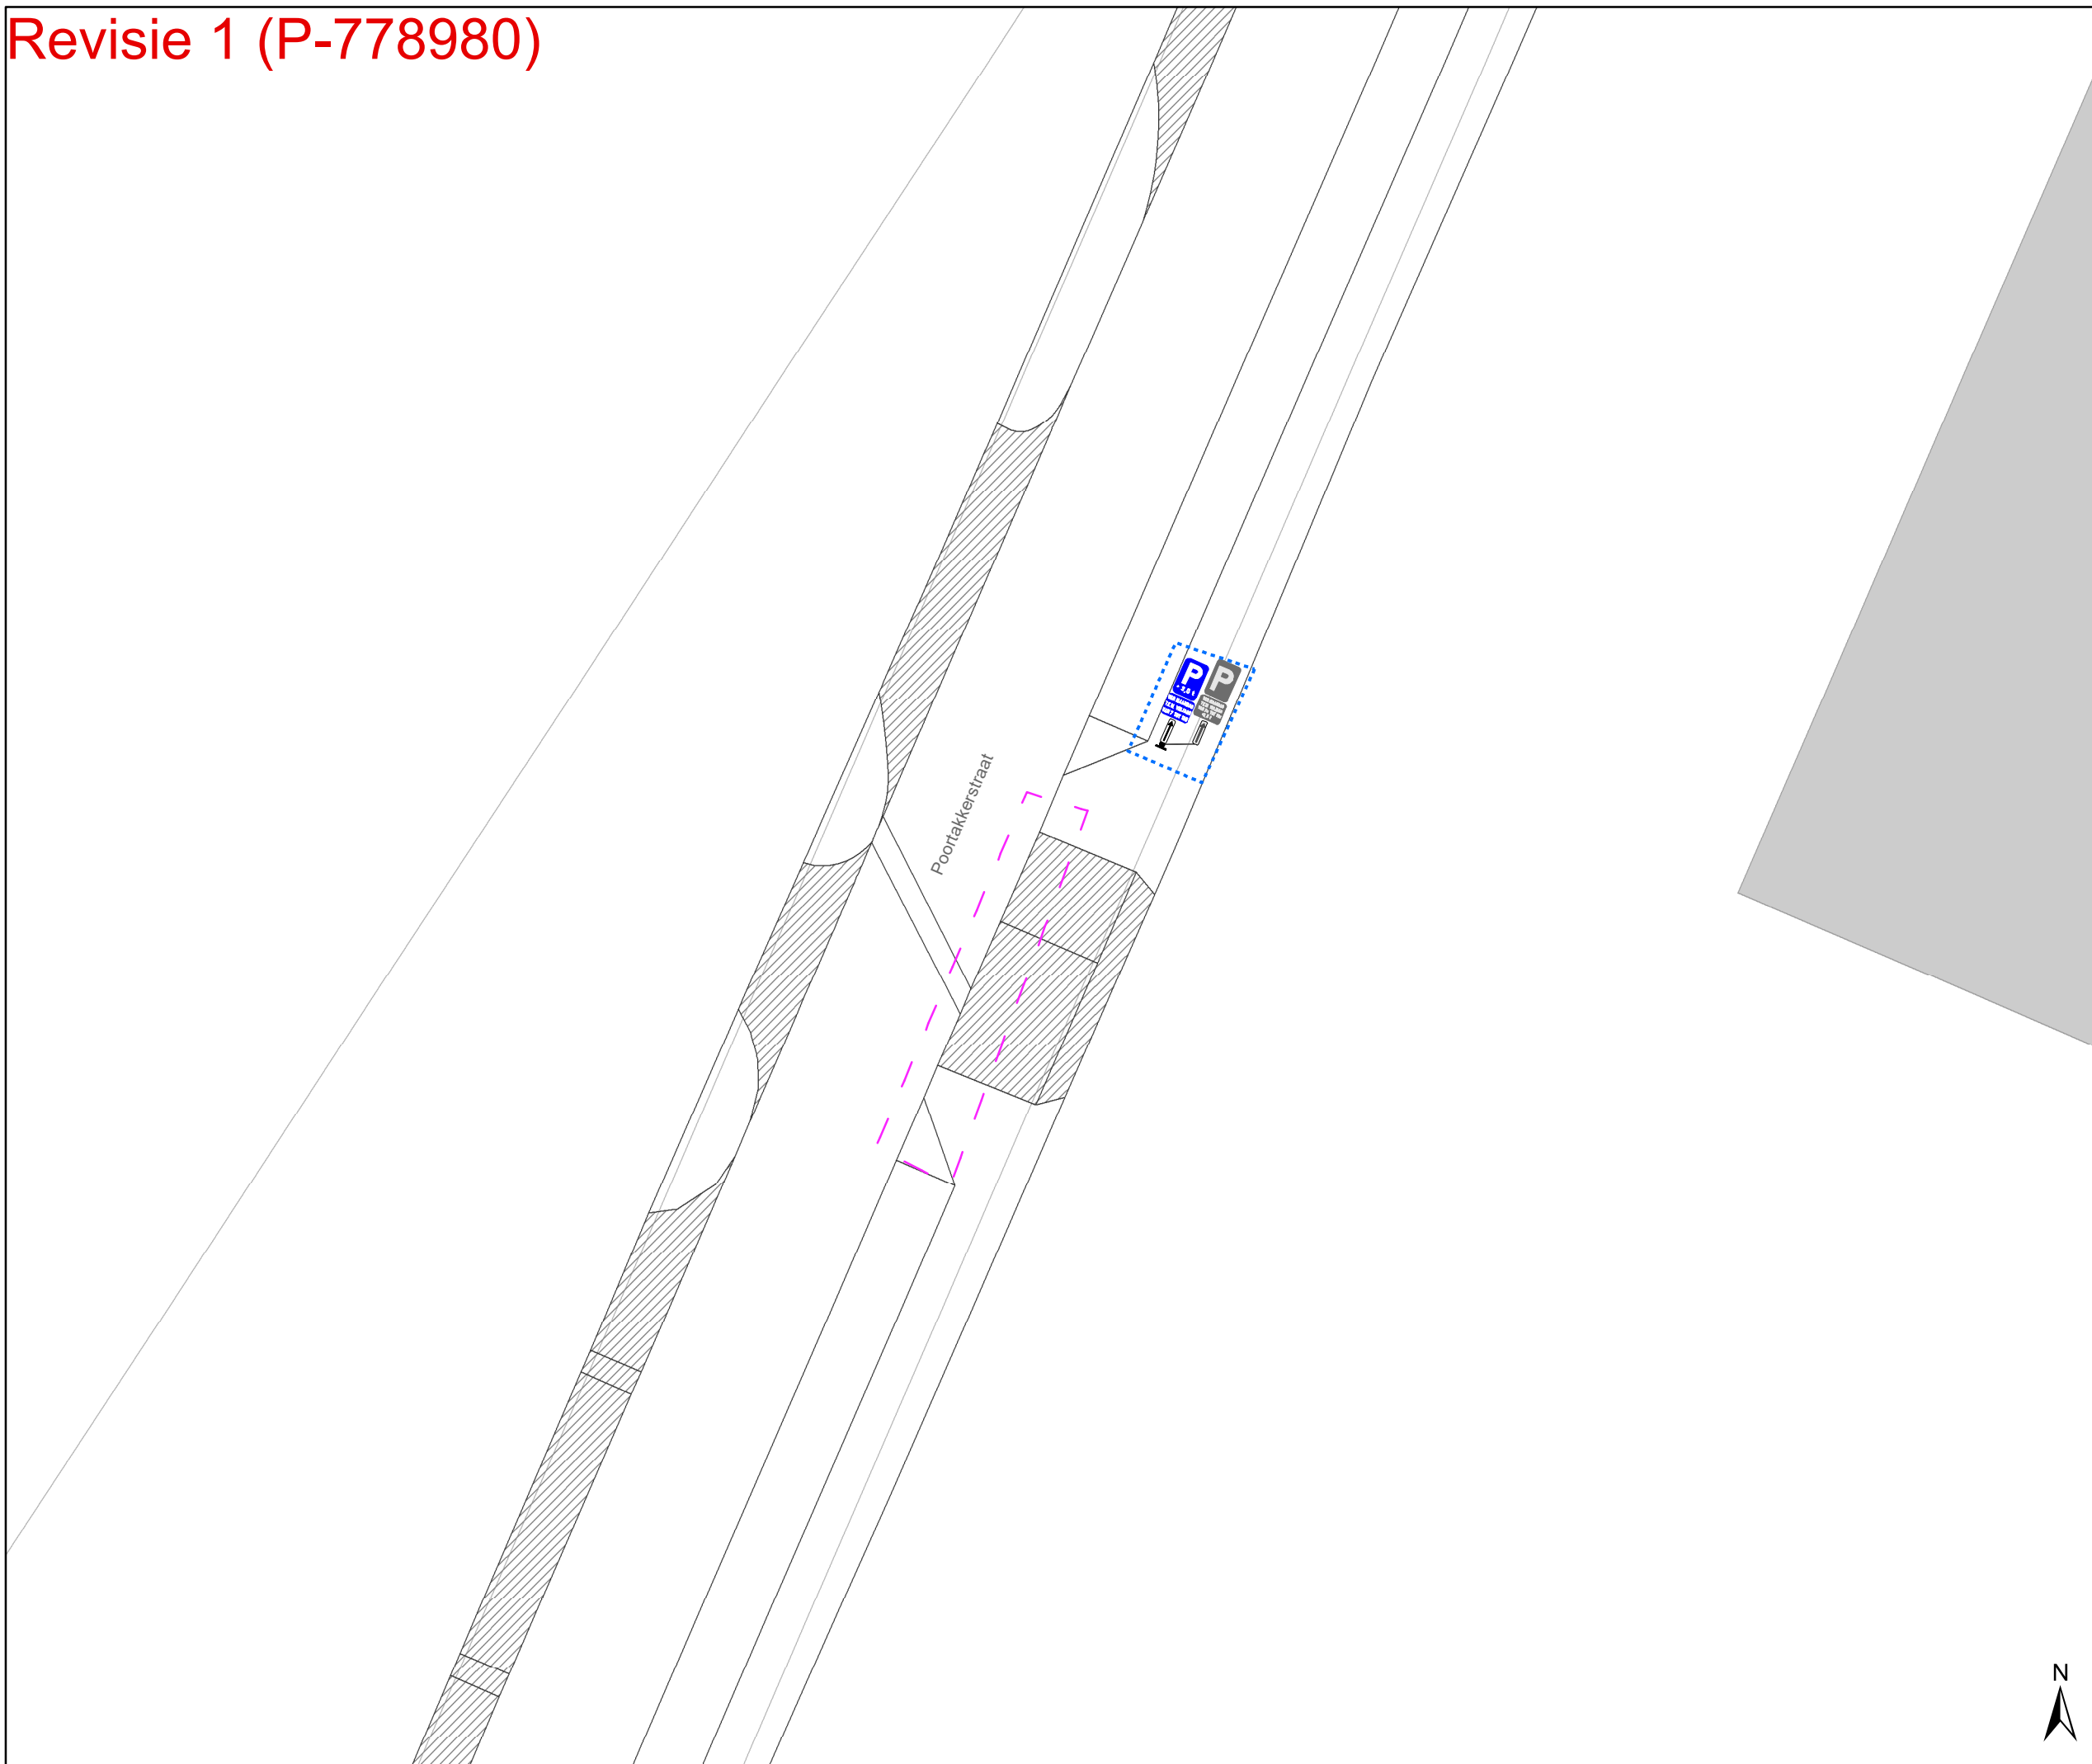


Legende

- Bestaande verkeersborden
- Geplande verkeersborden
- Te verwijderen verkeersborden
- Bestaande wegmarkeringen
- Geplande wegmarkeringen
- Te verwijderen wegmarkeringen

Overige

- Ander gepland dossier (in voorbereiding bij MOBBD)
- Ander gepland dossier (ter uitvoering bij DWBW)
- Revisie-elementen

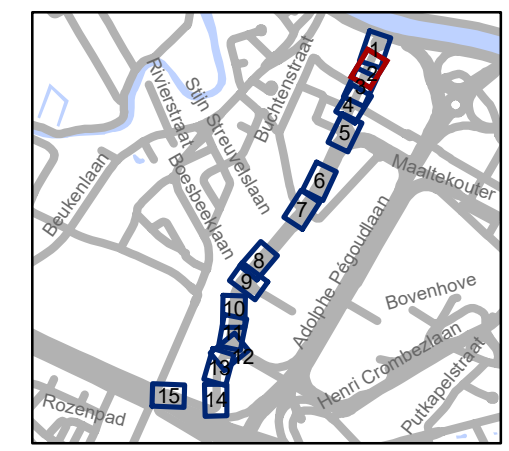


gent: Mobiliteitsbedrijf stad Gent
Verkeerstechnische taken

Poortakkerstraat Parkeerverbod

Dossinummer P-302550

DATUM	SCHAAL	PLAN	P FORMAAT
12/09/2025	1/250	2/15	A3

Revisie 1 (P-778980)

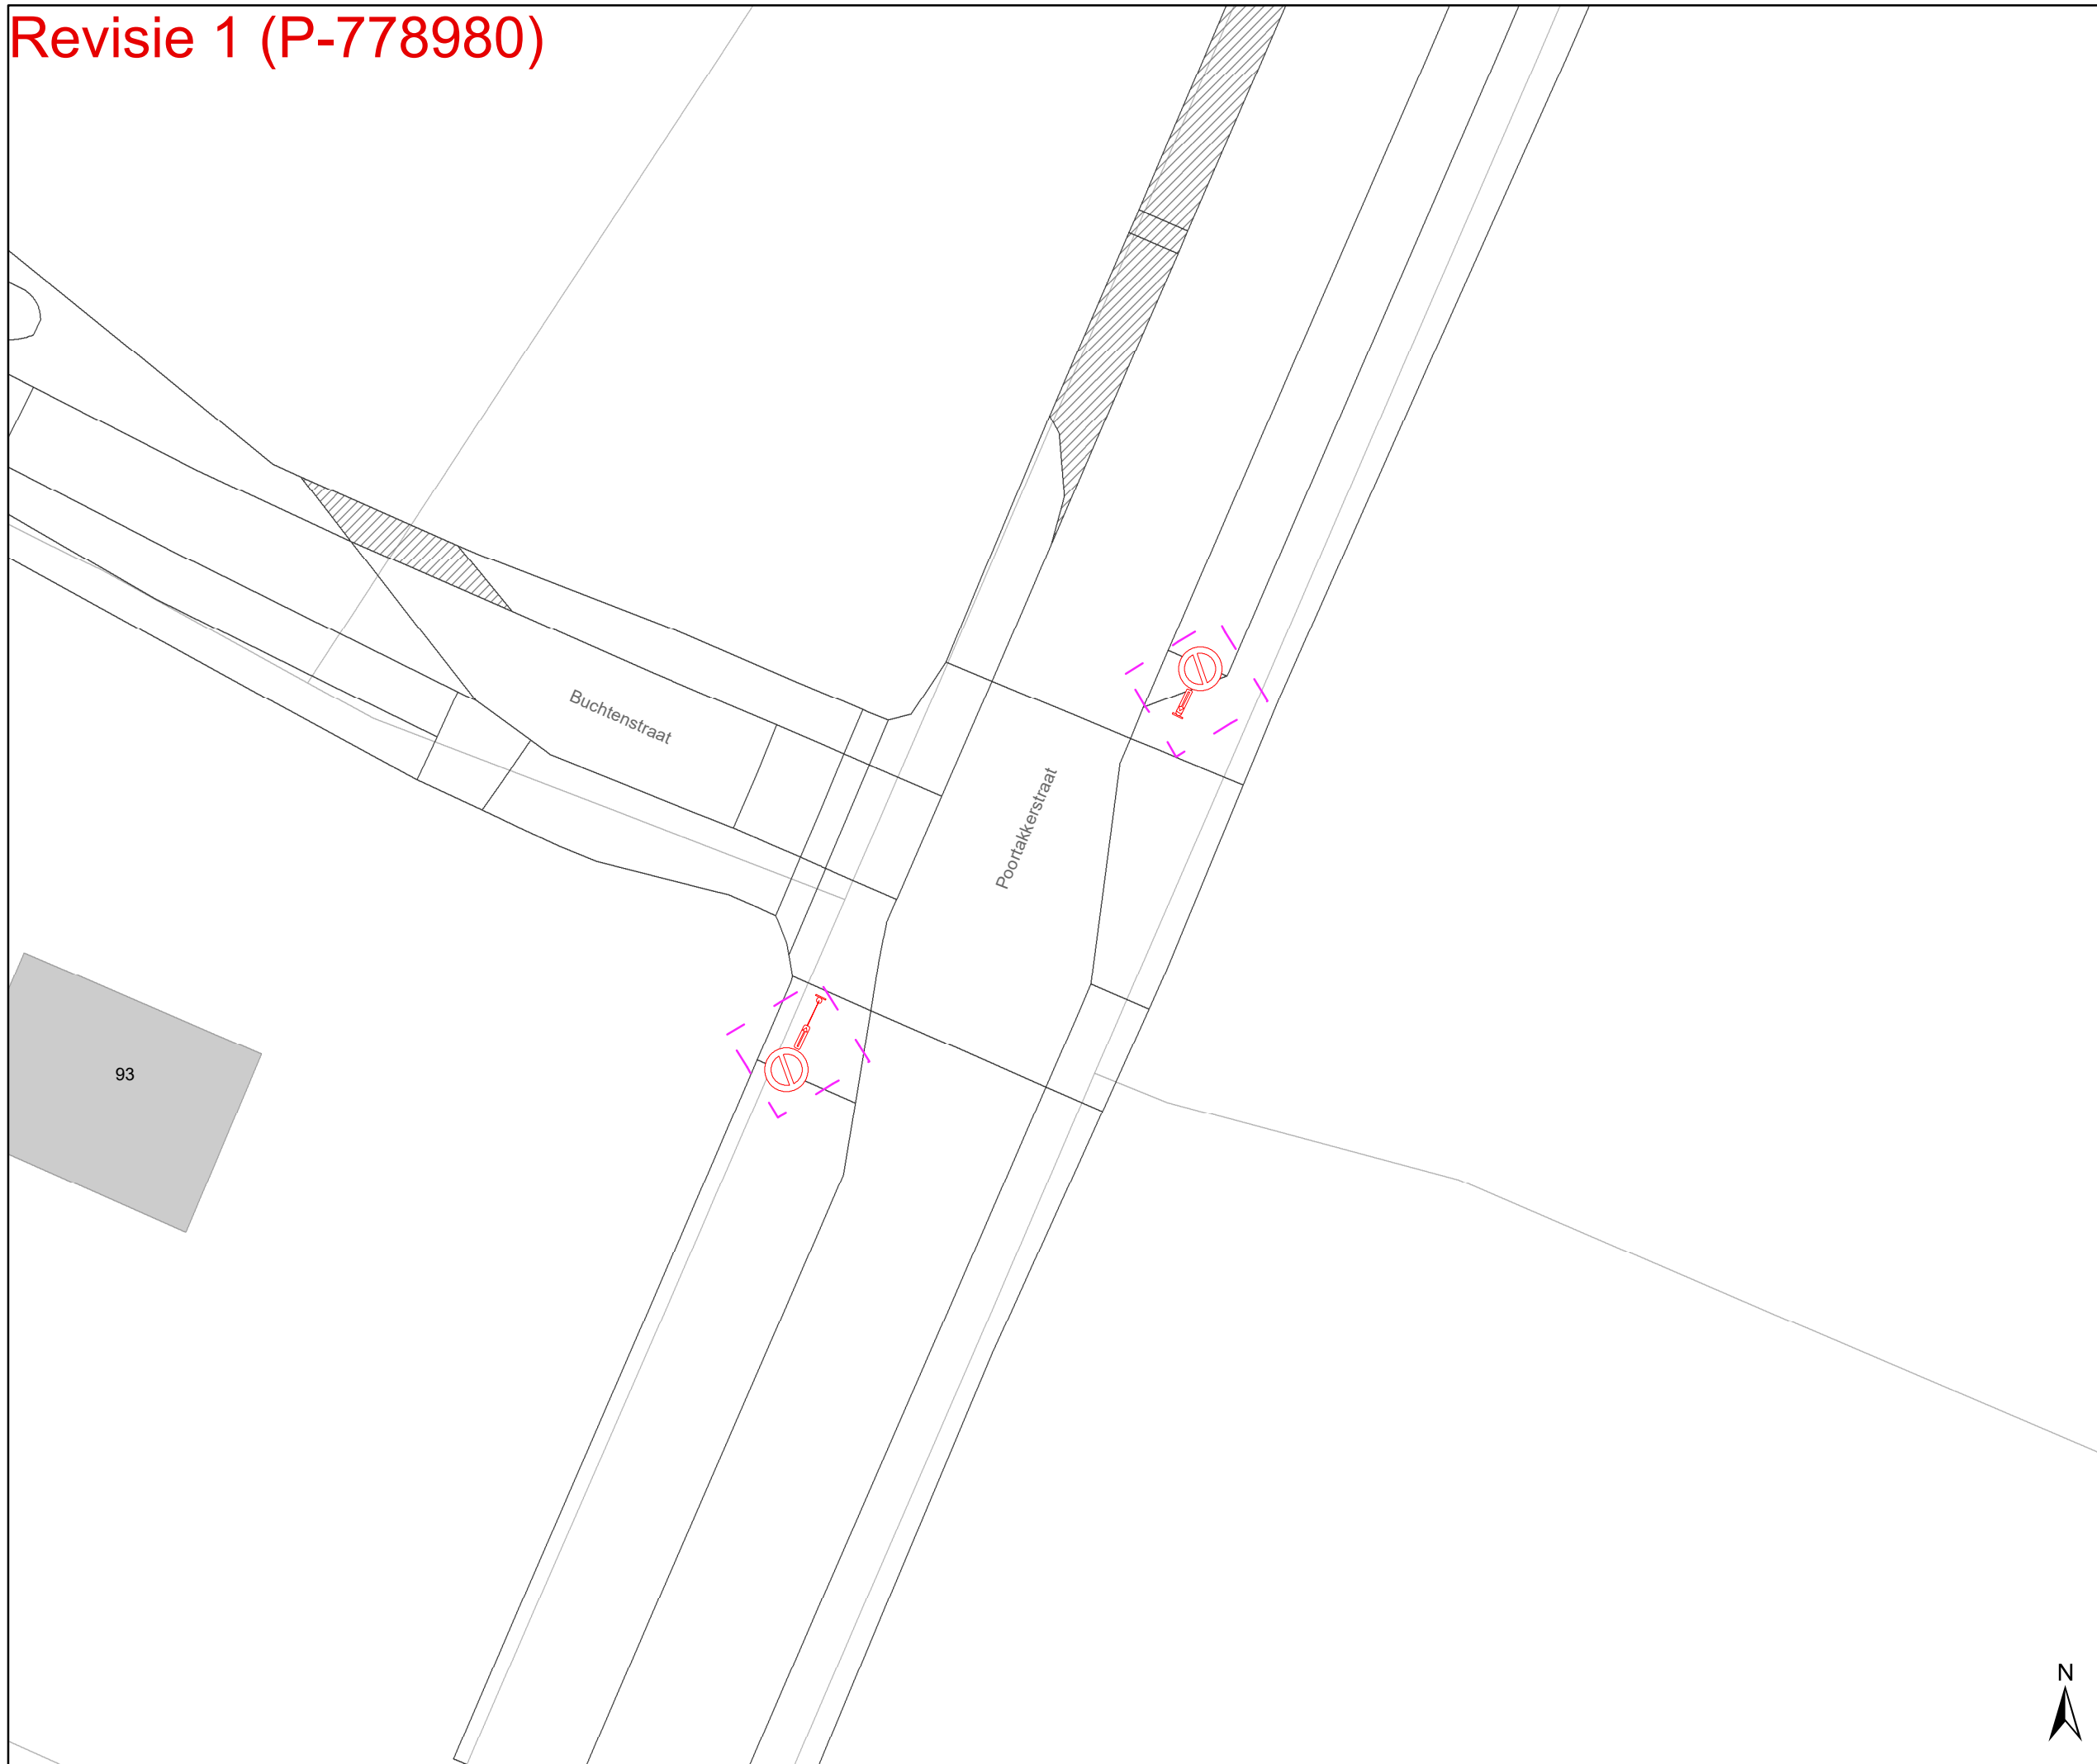


Legende

- Bestaande verkeersborden
- Geplande verkeersborden
- Te verwijderen verkeersborden
- Bestaande wegmarkeringen
- Geplande wegmarkeringen
- Te verwijderen wegmarkeringen

Overige

- Ander gepland dossier (in voorbereiding bij MOBBD)
- Ander gepland dossier (ter uitvoering bij DWBW)
- Revisie-elementen

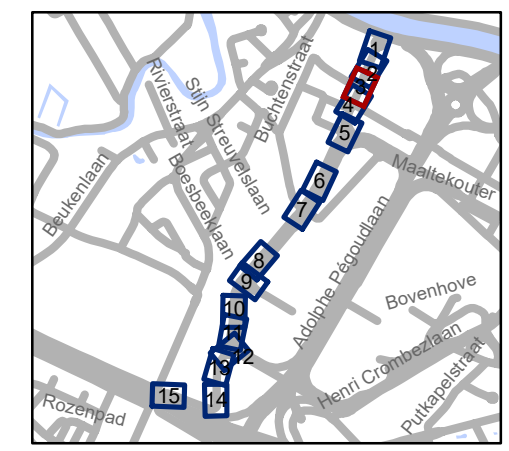

gent: Mobiliteitsbedrijf stad Gent
Verkeerstechnische taken


Poortakkerstraat Parkeerverbod

Dossinummer P-302550


DATUM	SCHAAL	PLAN	P FORMAAT
12/09/2025	1/250	3/15	A3



Revisie 1 (P-778980)

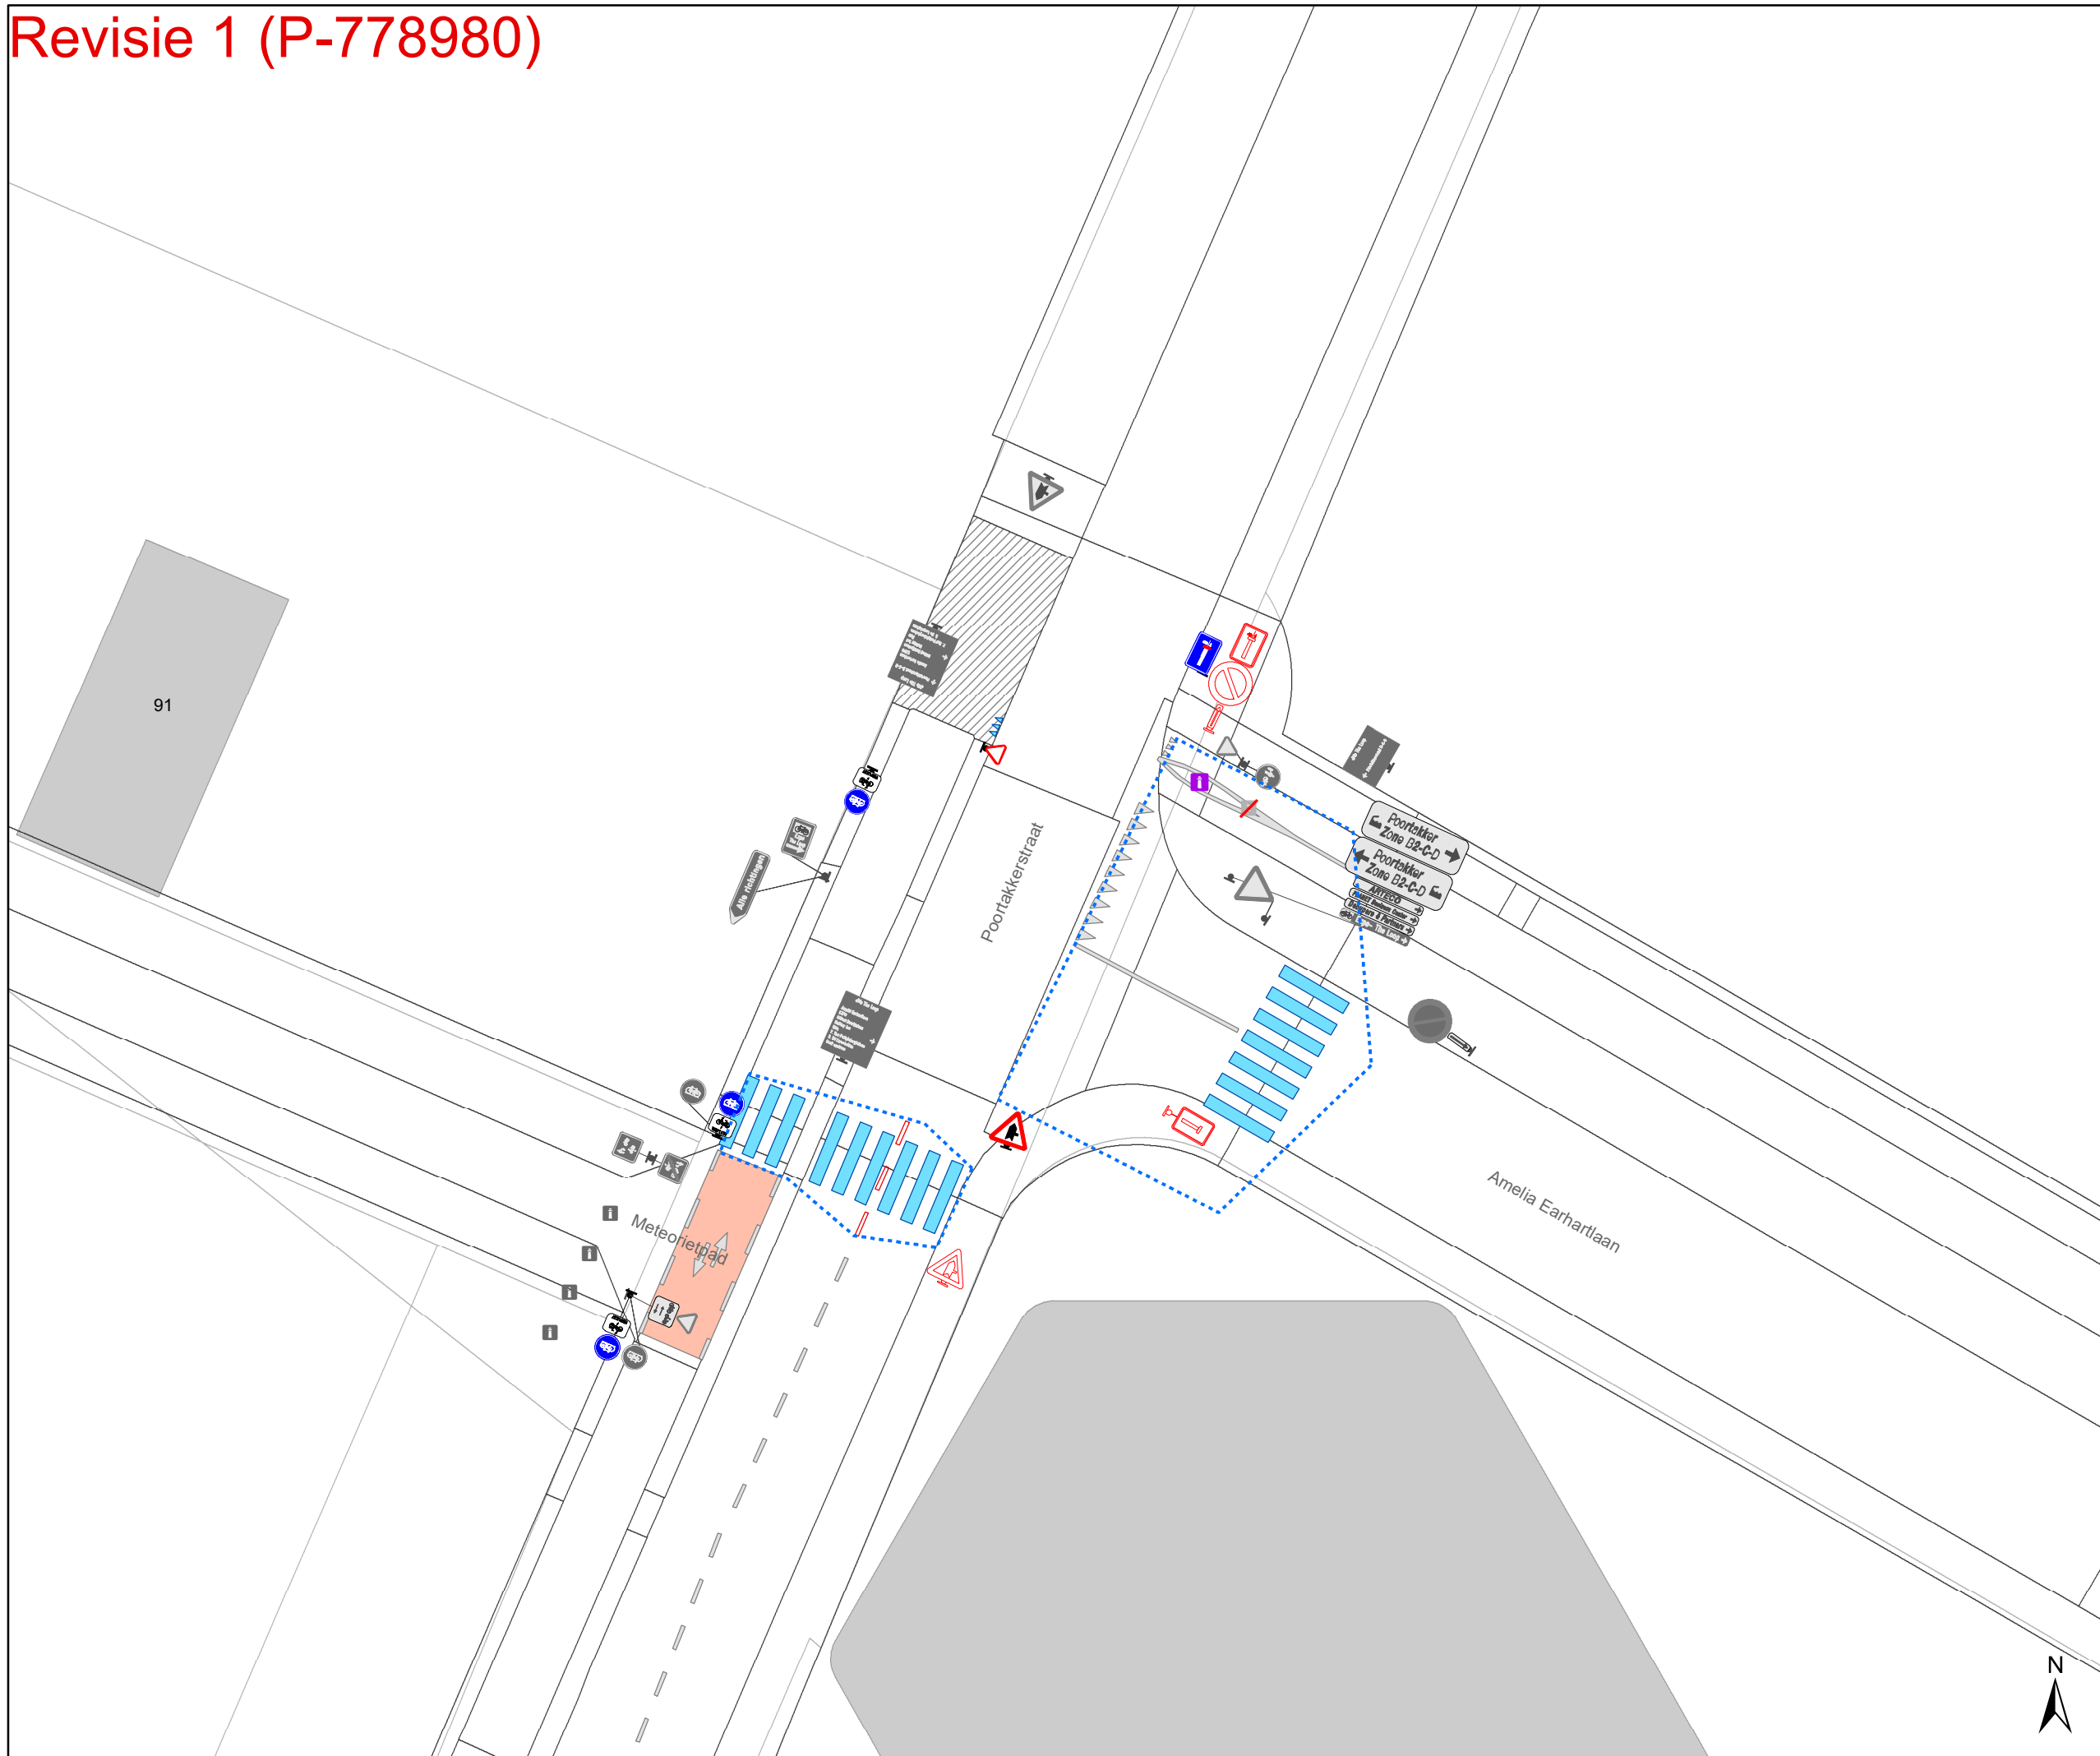

- ### Legende
- Bestaande verkeersborden
 - Geplande verkeersborden
 - Te verwijderen verkeersborden
 - Bestaande wegmarkeringen
 - Geplande wegmarkeringen
 - Te verwijderen wegmarkeringen
- ### Overige
- Ander gepland dossier (in voorbereiding bij MOBBD)
 - Ander gepland dossier (ter uitvoering bij DWBW)
 - Revisie-elementen

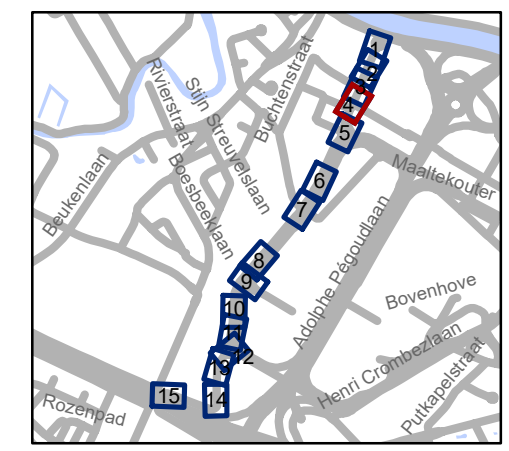

gent: Mobiliteitsbedrijf stad Gent
Verkeerstechnische taken


Poortakkerstraat Parkeerverbod

Dossinummer P-302550

DATUM	SCHAAL	PLAN	P.FORMAAT
12/09/2025	1/250	4/15	A3



Revisie 1 (P-778980)

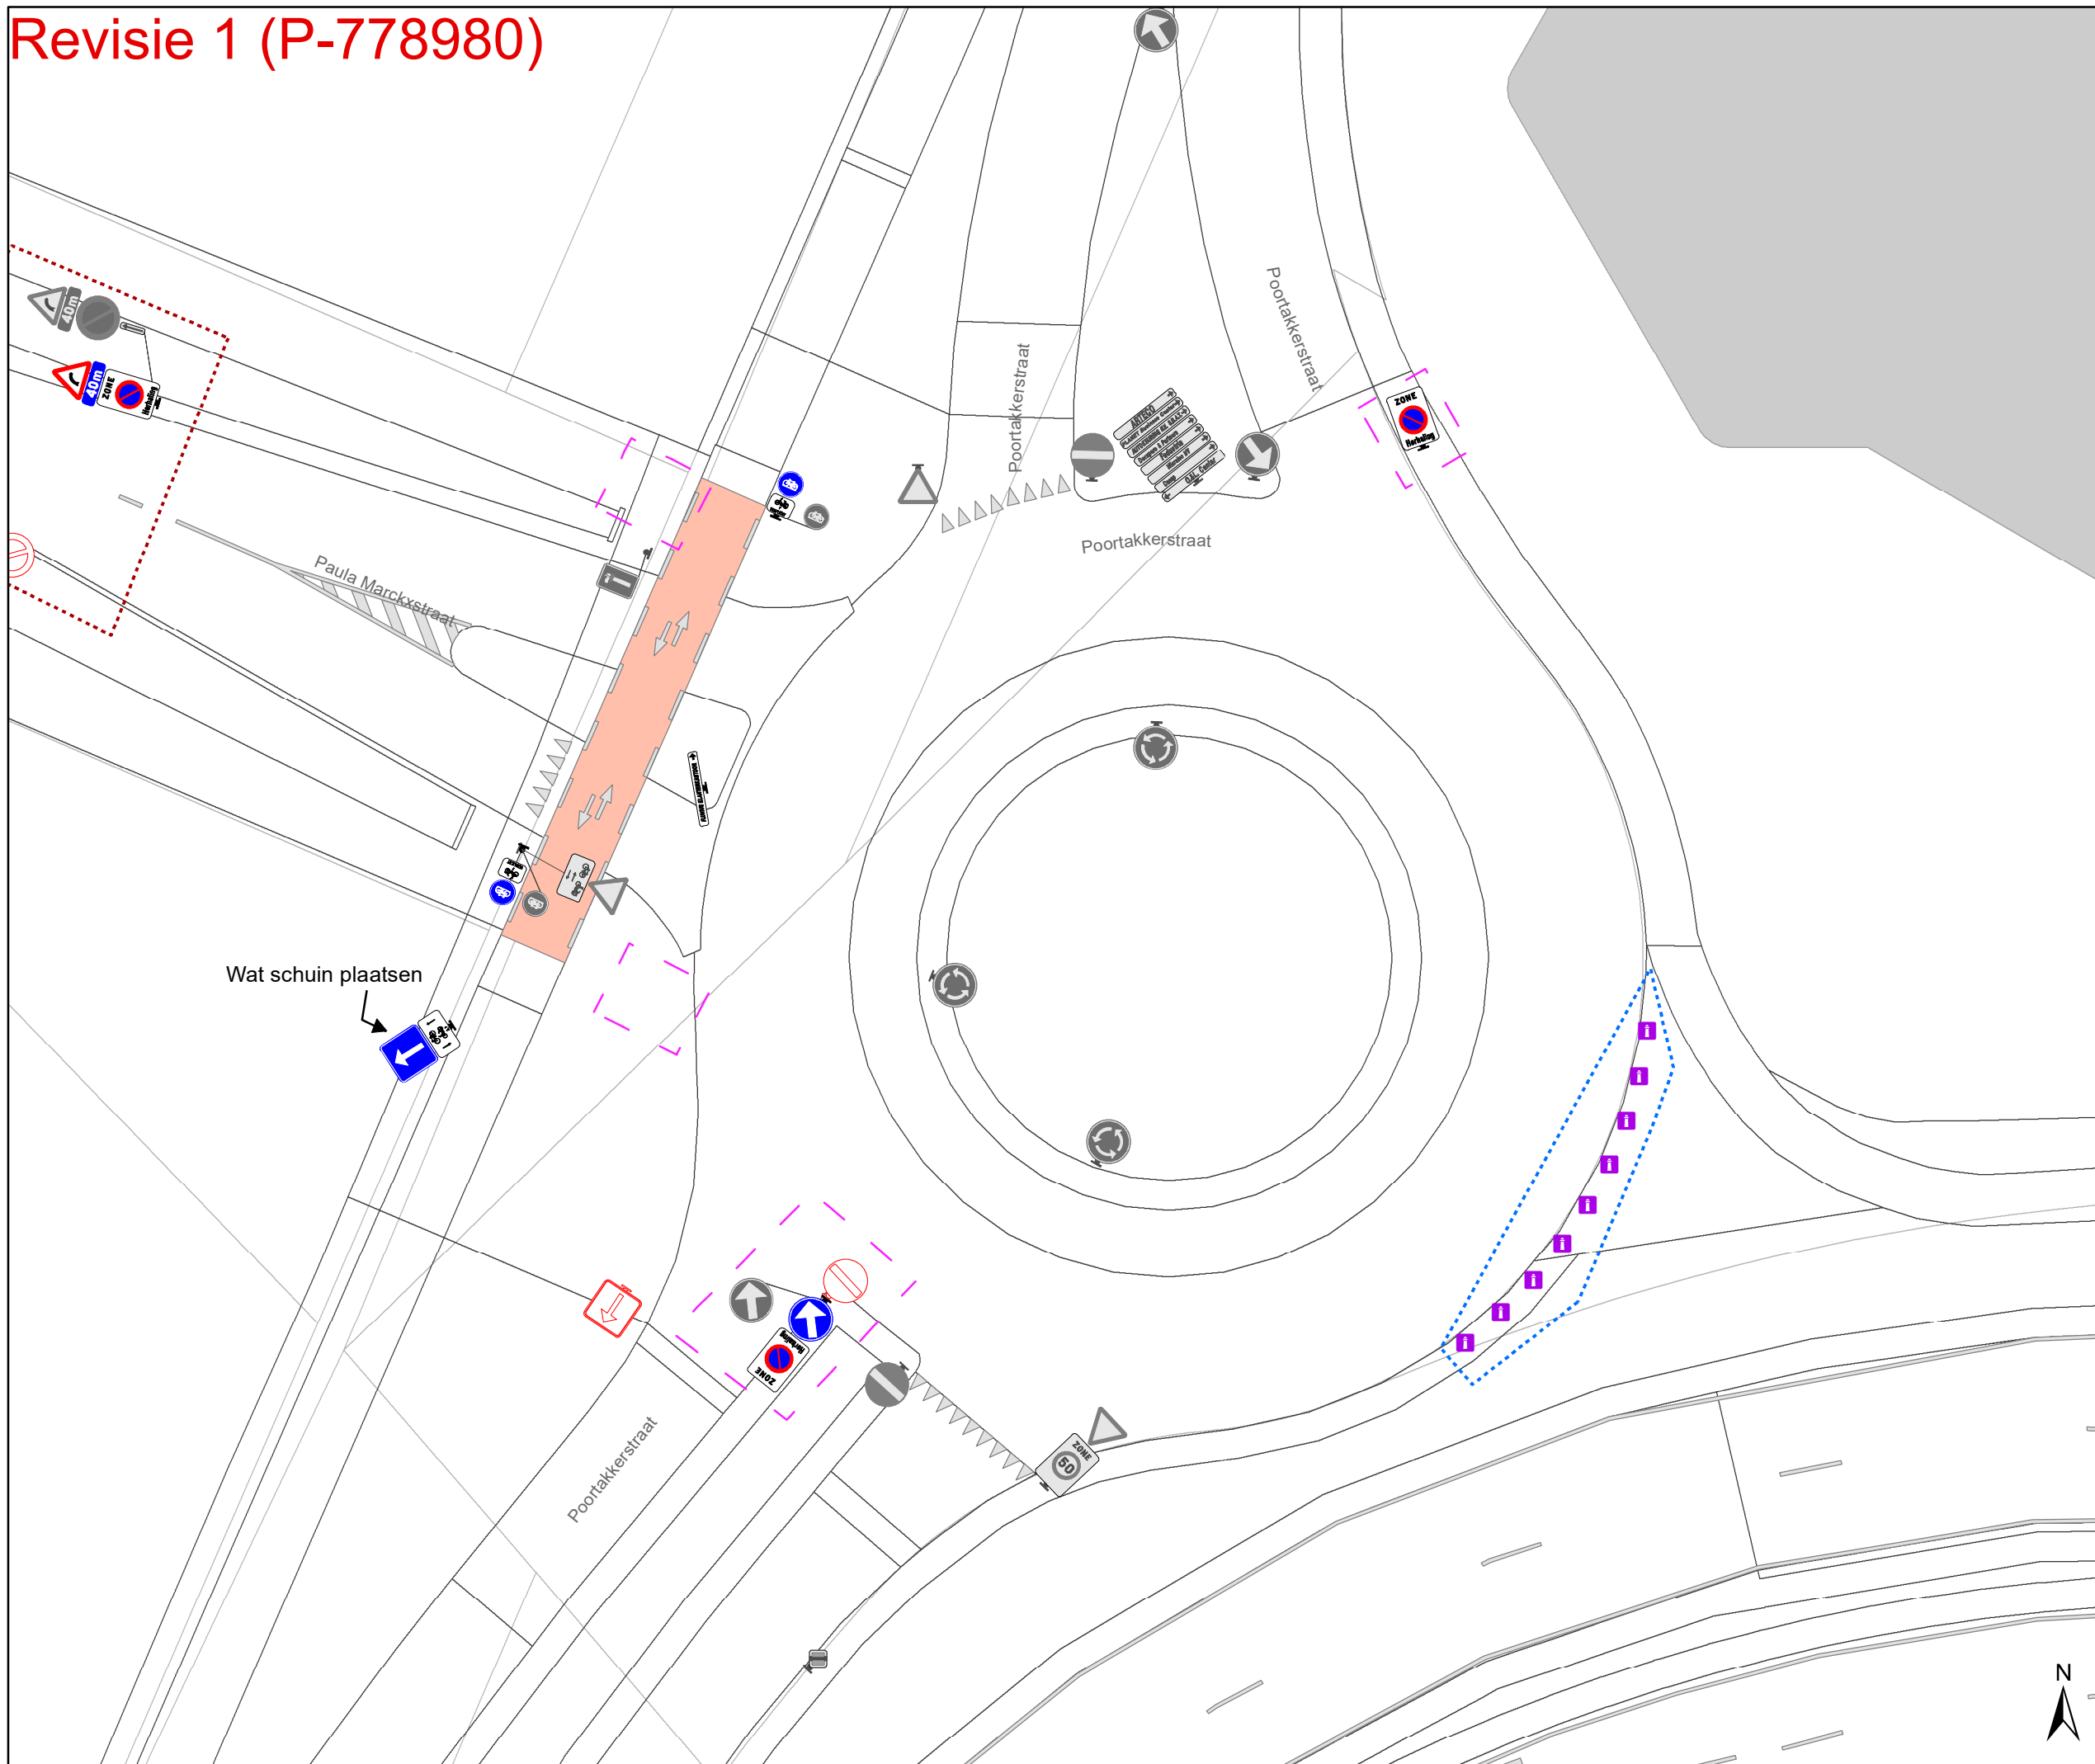


Legende

- Bestaande verkeersborden
- Geplande verkeersborden
- Te verwijderen verkeersborden
- Bestaande wegmarkeringen
- Geplande wegmarkeringen
- Te verwijderen wegmarkeringen

Overige

- Ander gepland dossier (in voorbereiding bij MOBBED)
- Ander gepland dossier (ter uitvoering bij DWBW)
- Revisie-elementen

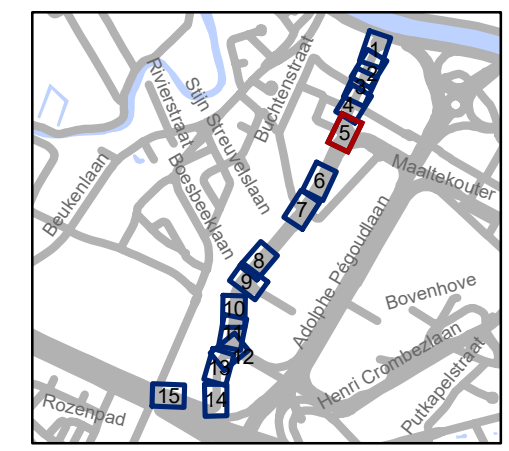

gent: Mobiliteitsbedrijf stad Gent
Verkeerstechnische taken


**Poortakkerstraat
Parkeerverbod**

Dossinummer P-302550


DATUM	SCHAAL	PLAN	P FORMAAT
12/09/2025	1/250	5/15	A3



Revisie 1 (P-778980)

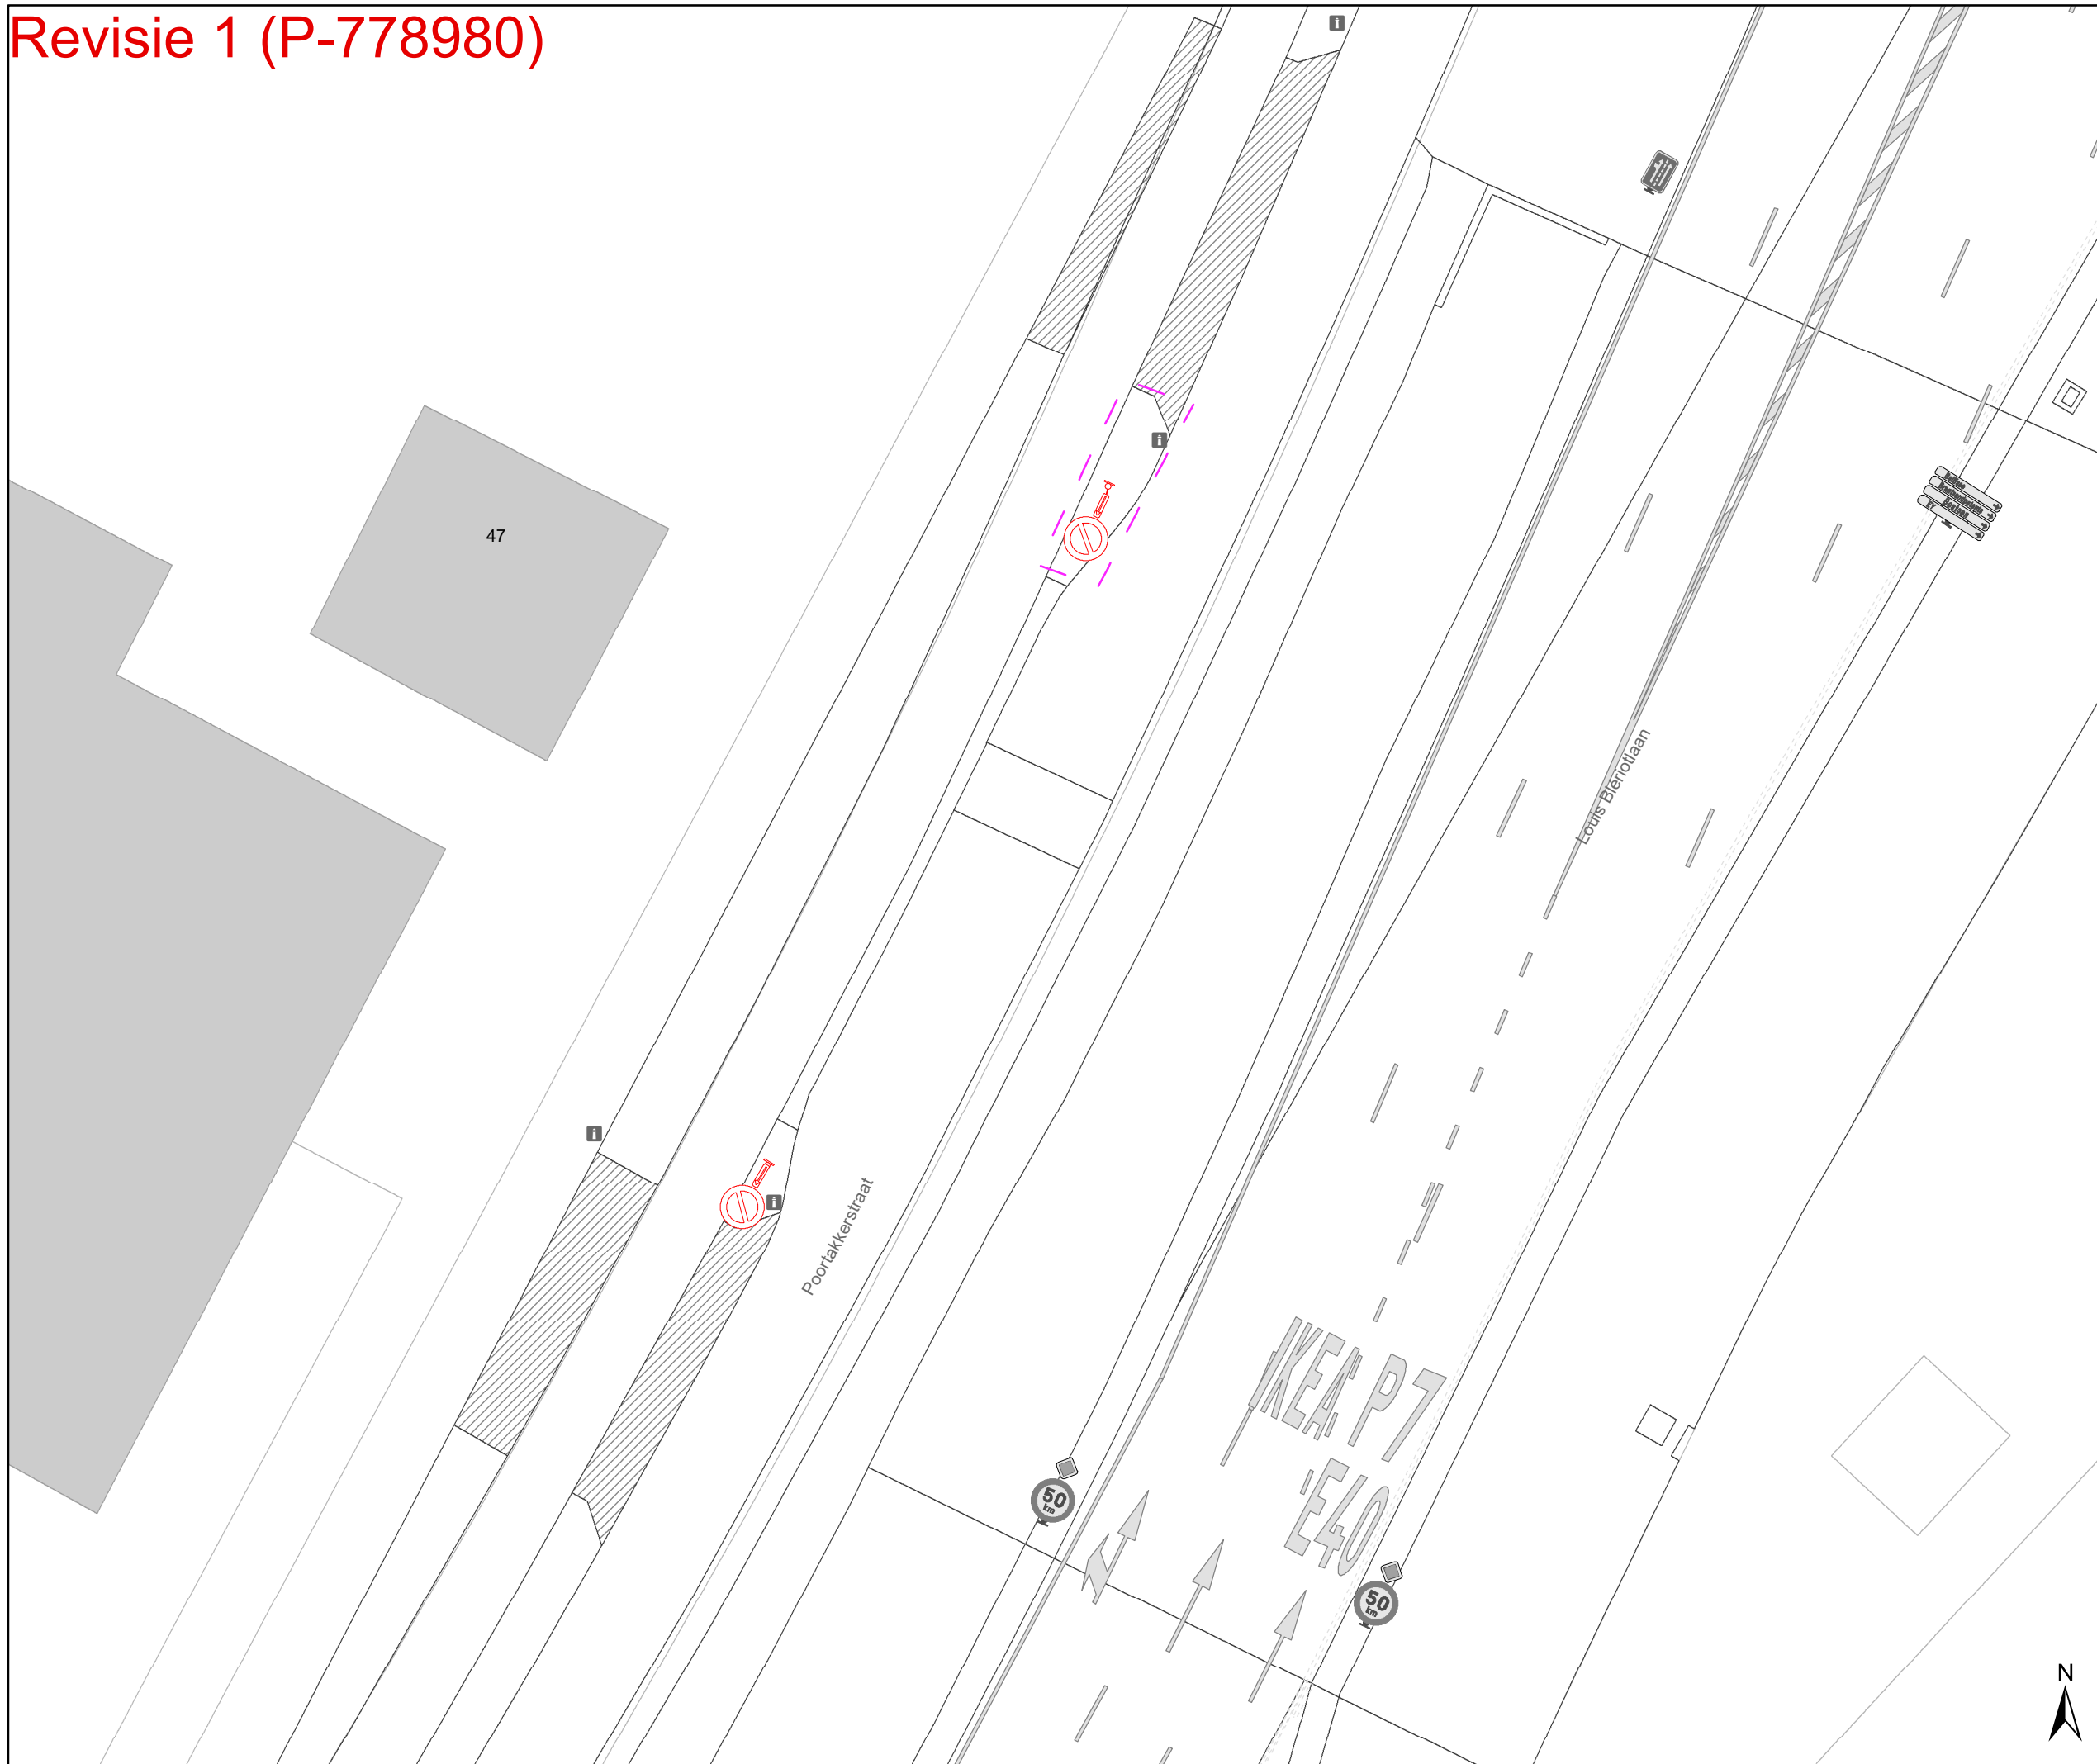

- ### Legende
- Bestaande verkeersborden
 - Geplande verkeersborden
 - Te verwijderen verkeersborden
 - Bestaande wegmarkeringen
 - Geplande wegmarkeringen
 - Te verwijderen wegmarkeringen
- ### Overige
- Ander gepland dossier (in voorbereiding bij MOBBED)
 - Ander gepland dossier (ter uitvoering bij DWBW)
 - Revisie-elementen

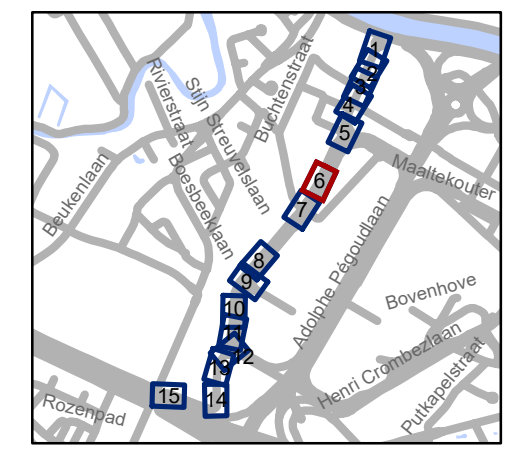


gent: Mobiliteitsbedrijf stad Gent
Verkeerstechnische taken

Poortakkerstraat Parkeerverbod

Dossinummer P-302550

DATUM	SCHAAL	PLAN	P.FORMAAT
12/09/2025	1/250	6/15	A3



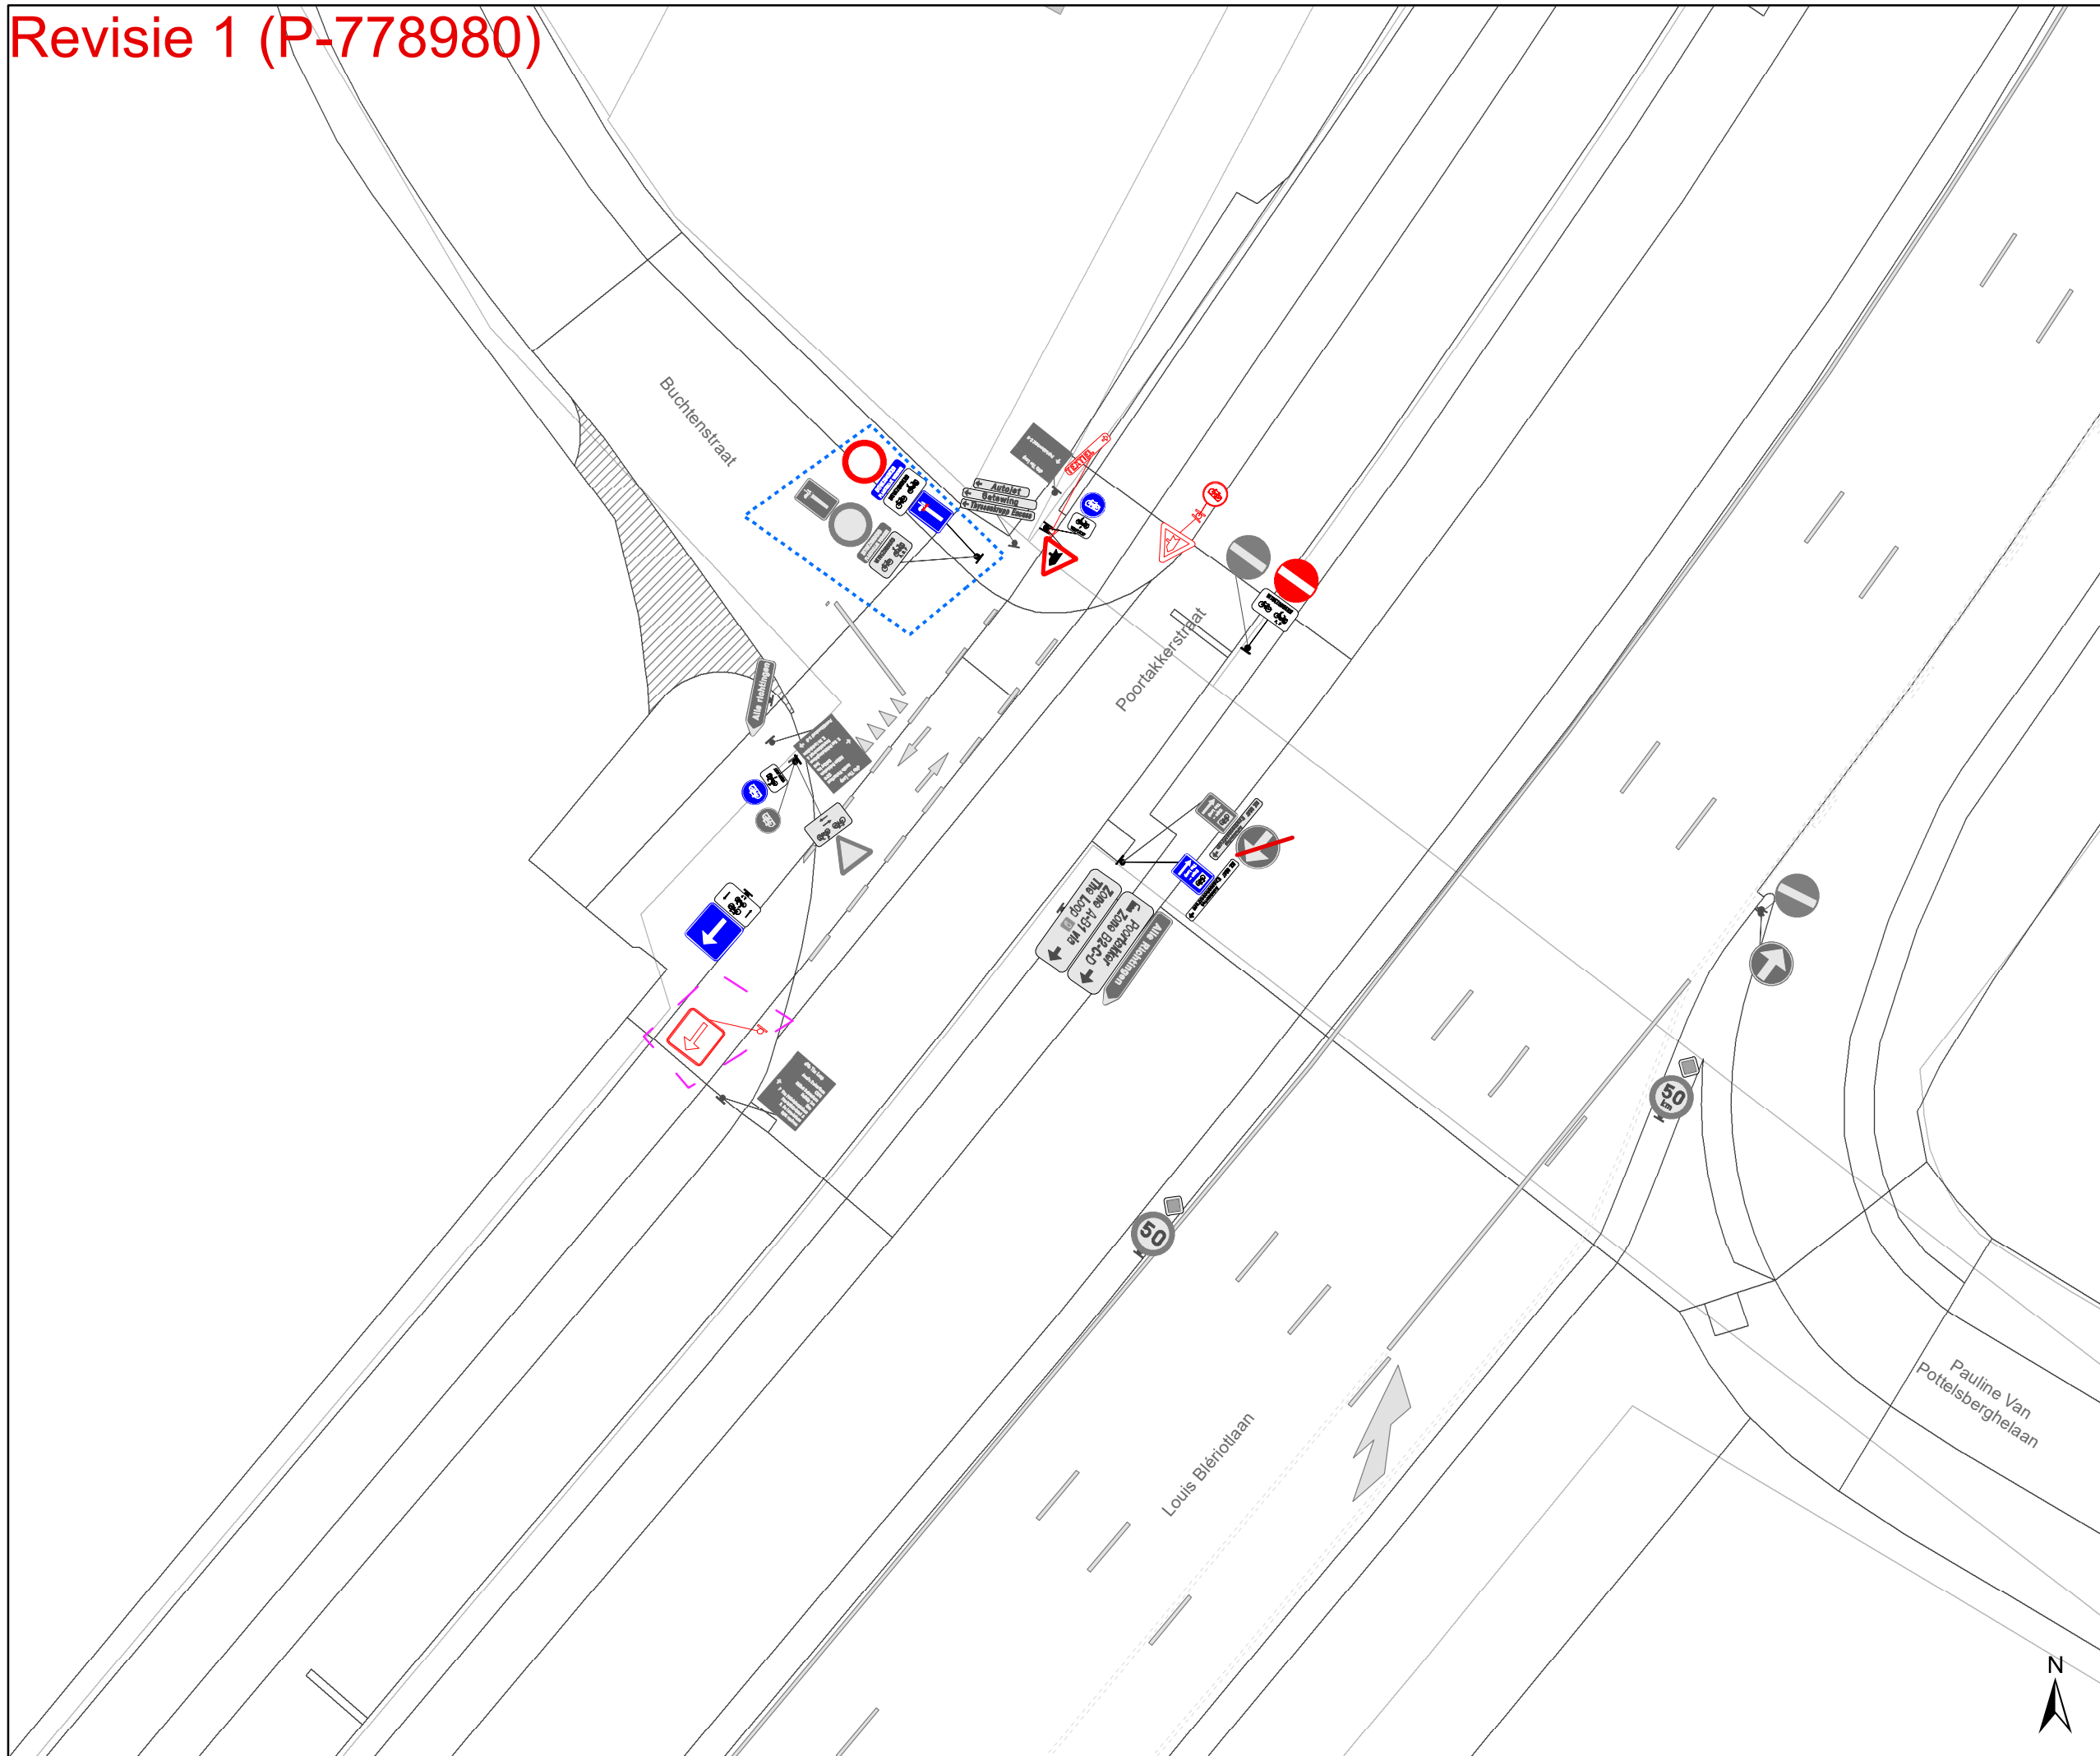


Legende

- Bestaande verkeersborden
- Geplande verkeersborden
- Te verwijderen verkeersborden
- Bestaande wegmarkeringen
- Geplande wegmarkeringen
- Te verwijderen wegmarkeringen

Overige

- Ander gepland dossier (in voorbereiding bij MOBBED)
- Ander gepland dossier (ter uitvoering bij DWBW)
- Revisie-elementen

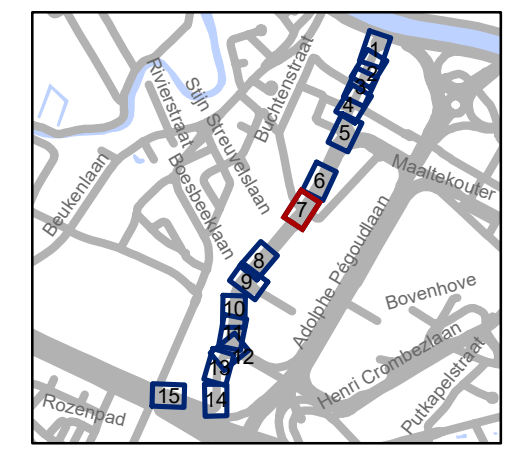


gent: Mobiliteitsbedrijf stad Gent
Verkeerstechnische taken

Poortakkerstraat Parkeerverbod


Dossinummer P-302550

DATUM	SCHAAL	PLAN	P FORMAAT
12/09/2025	1/250	7/15	A3

Revisie 1 (P-778980)

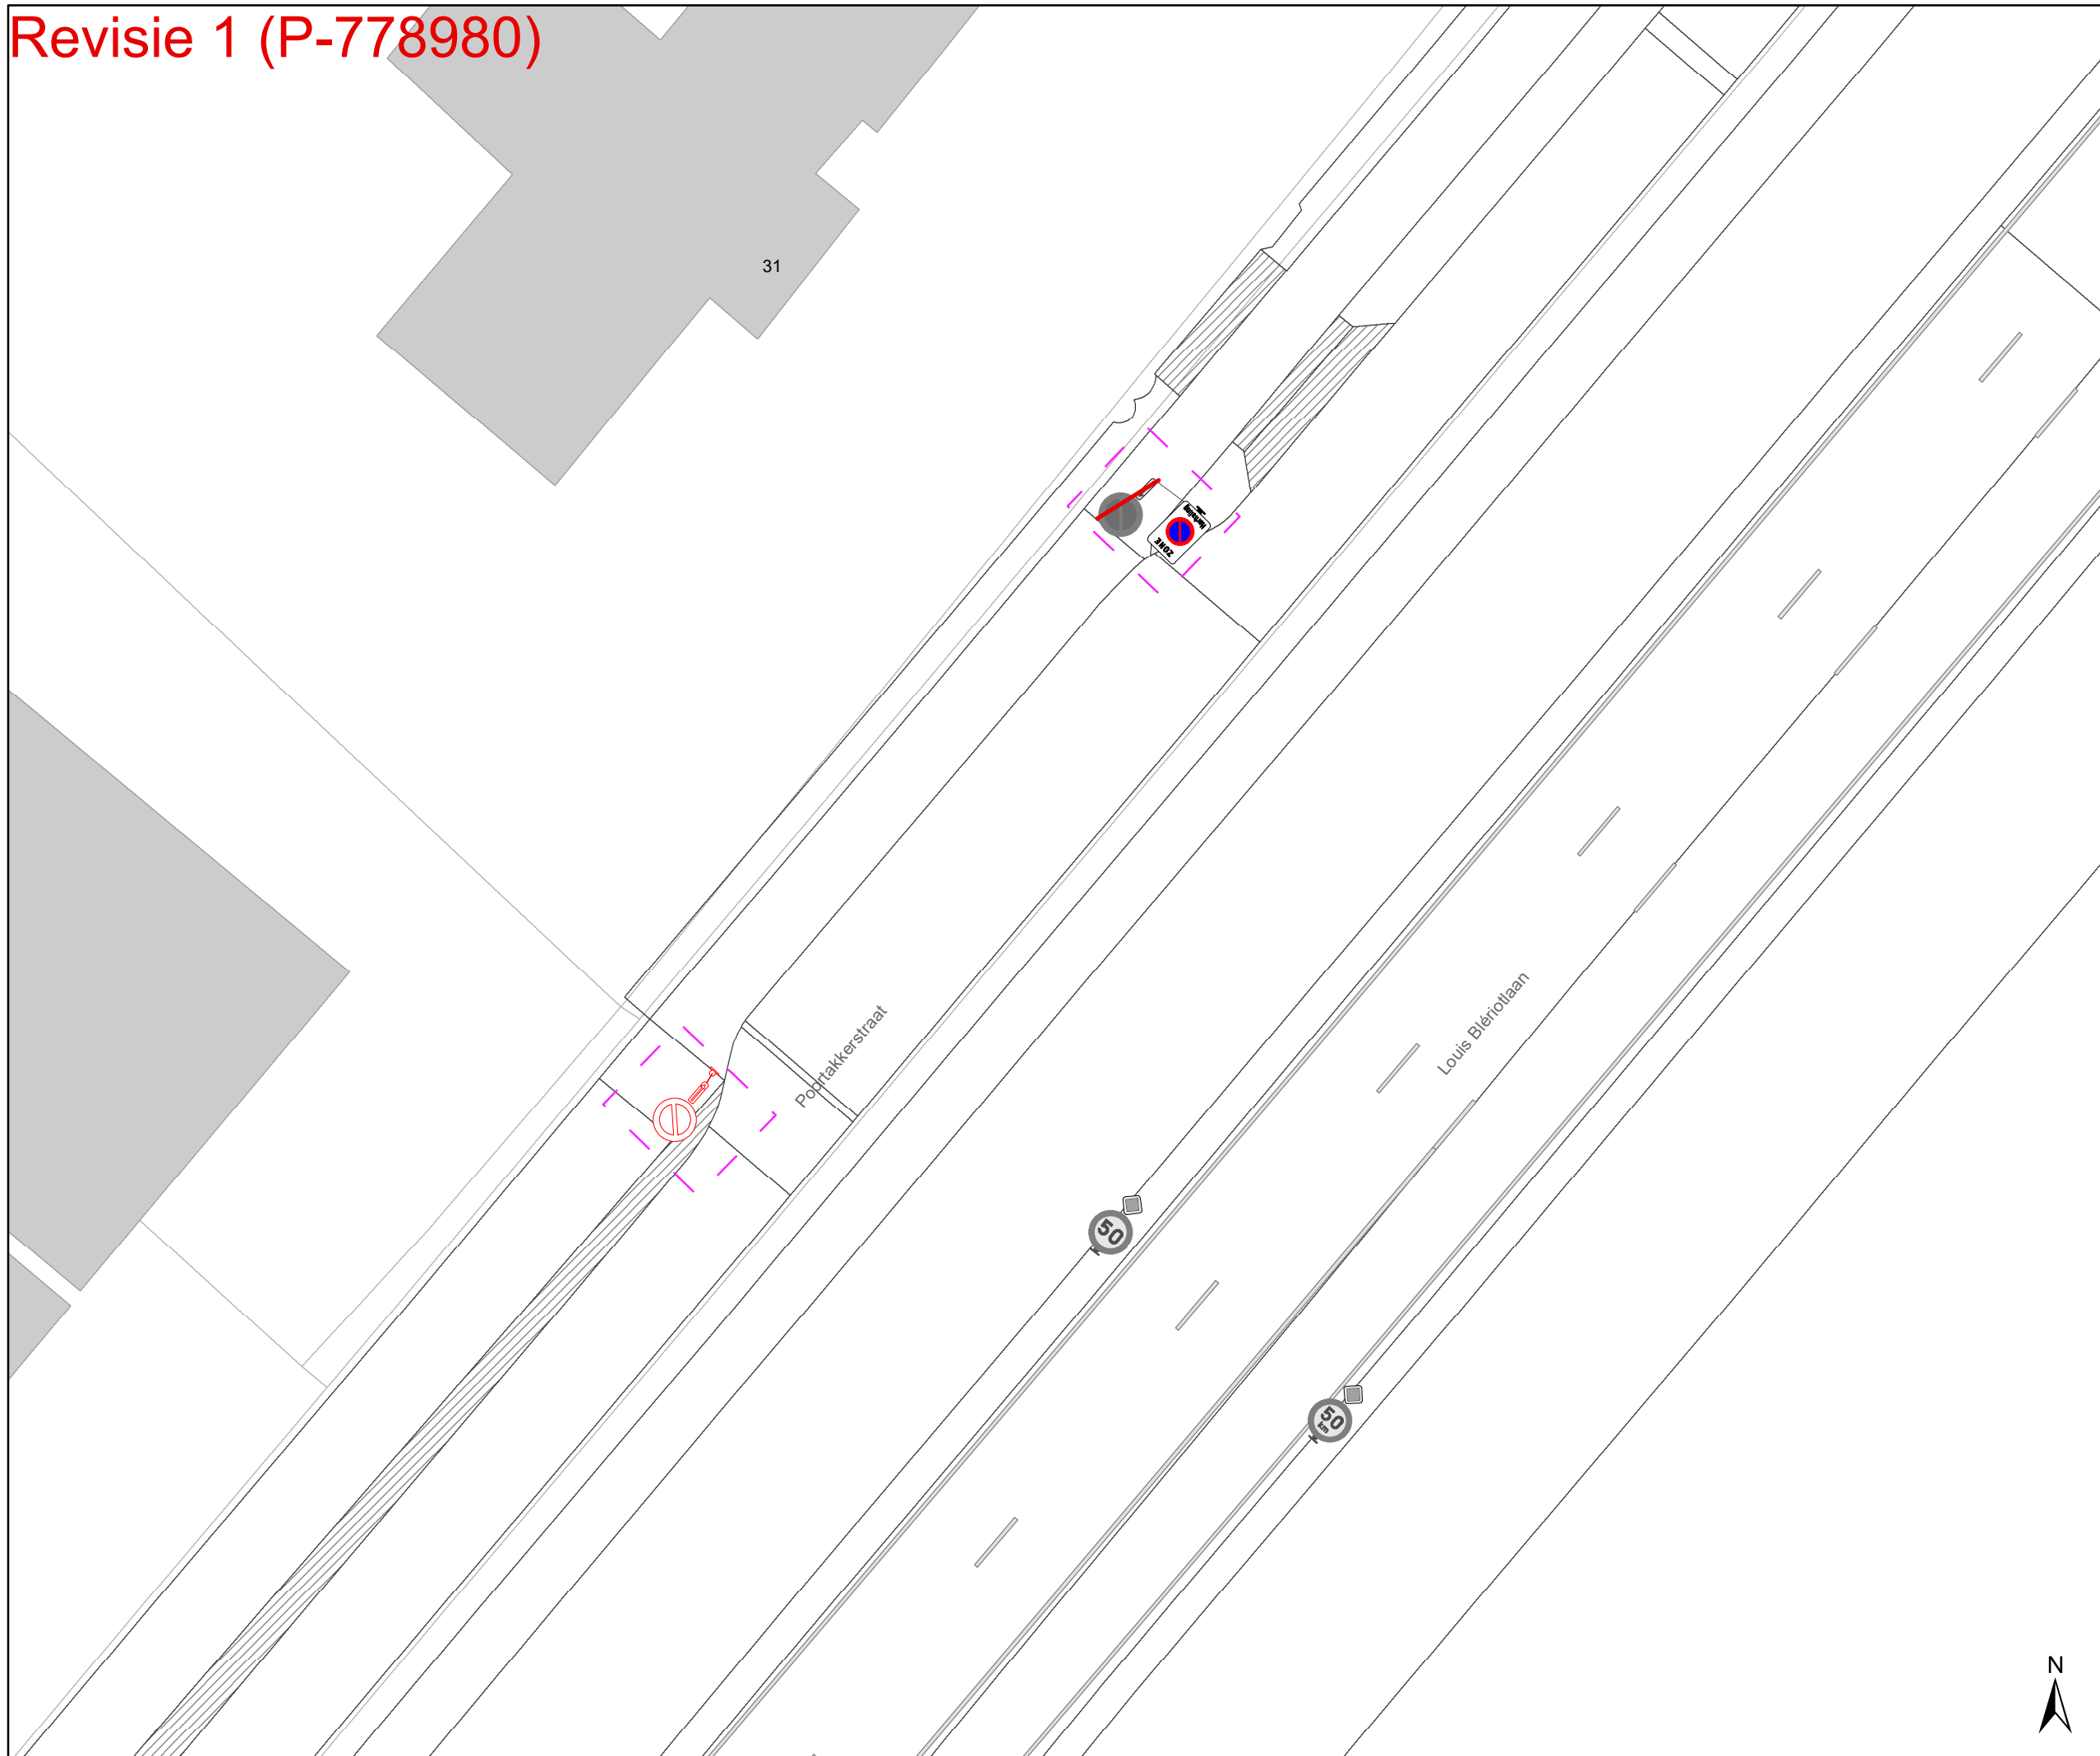

- ### Legende
- Bestaande verkeersborden
 - Geplande verkeersborden
 - Te verwijderen verkeersborden
 - Bestaande wegmarkeringen
 - Geplande wegmarkeringen
 - Te verwijderen wegmarkeringen
- ### Overige
- Ander gepland dossier (in voorbereiding bij MOBBED)
 - Ander gepland dossier (ter uitvoering bij DWBW)
 - Revisie-elementen

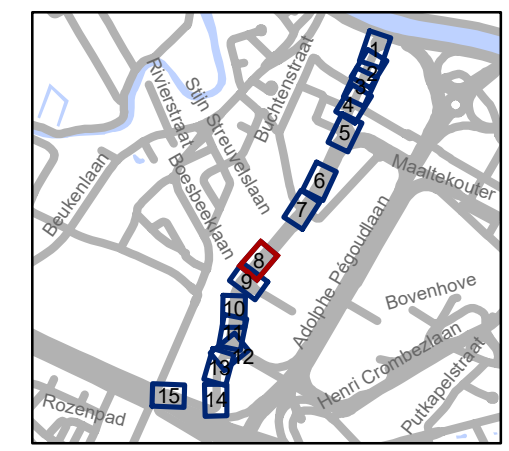


gent: Mobiliteitsbedrijf stad Gent
Verkeerstechnische taken

Poortakkerstraat Parkeerverbod


Dossinummer P-302550

DATUM	SCHAAL	PLAN	P FORMAAT
12/09/2025	1/250	8/15	A3



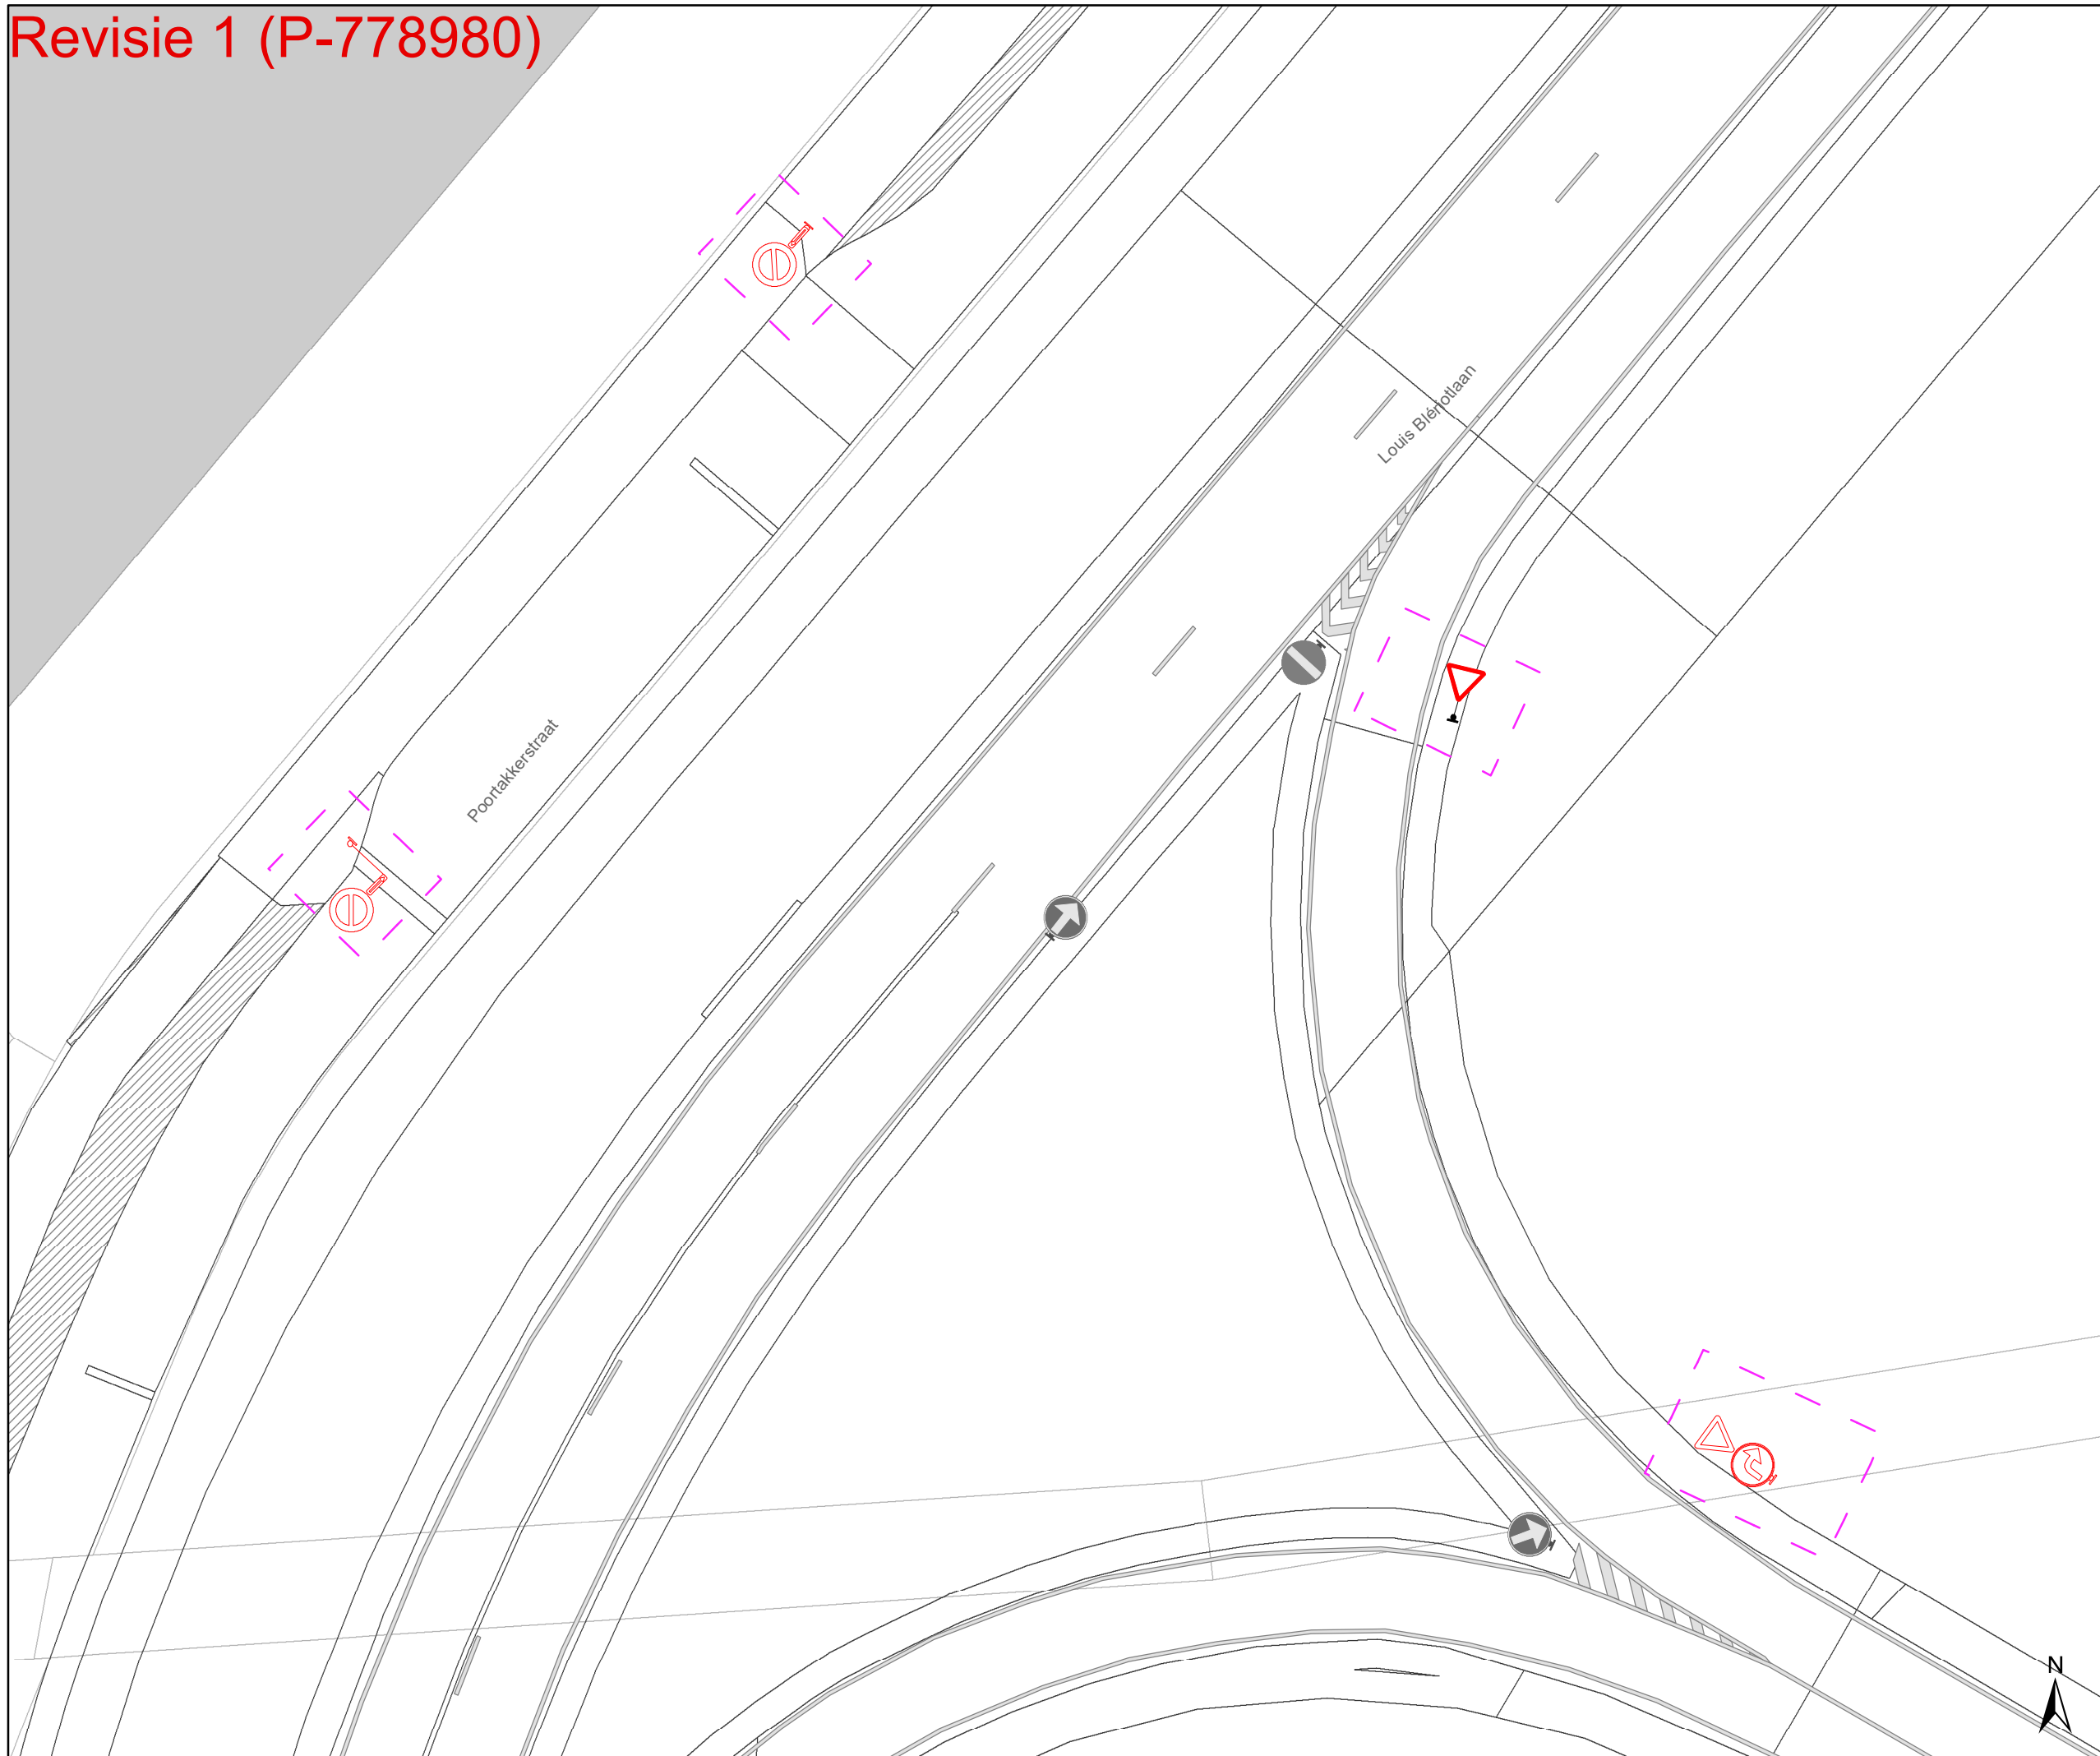

- ### Legende
- Bestaande verkeersborden
 - Geplande verkeersborden
 - Te verwijderen verkeersborden
 - Bestaande wegmarkeringen
 - Geplande wegmarkeringen
 - Te verwijderen wegmarkeringen
- ### Overige
- Ander gepland dossier (in voorbereiding bij MOBBED)
 - Ander gepland dossier (ter uitvoering bij DWBW)
 - Revisie-elementen

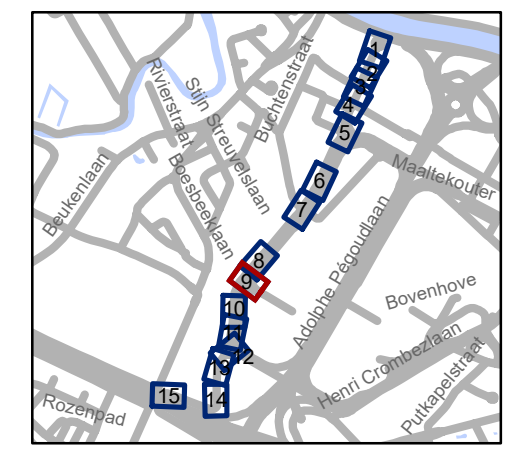


gent: Mobiliteitsbedrijf stad Gent
Verkeerstechnische taken

Poortakkerstraat Parkeerverbod

Dossiernummer P-302550

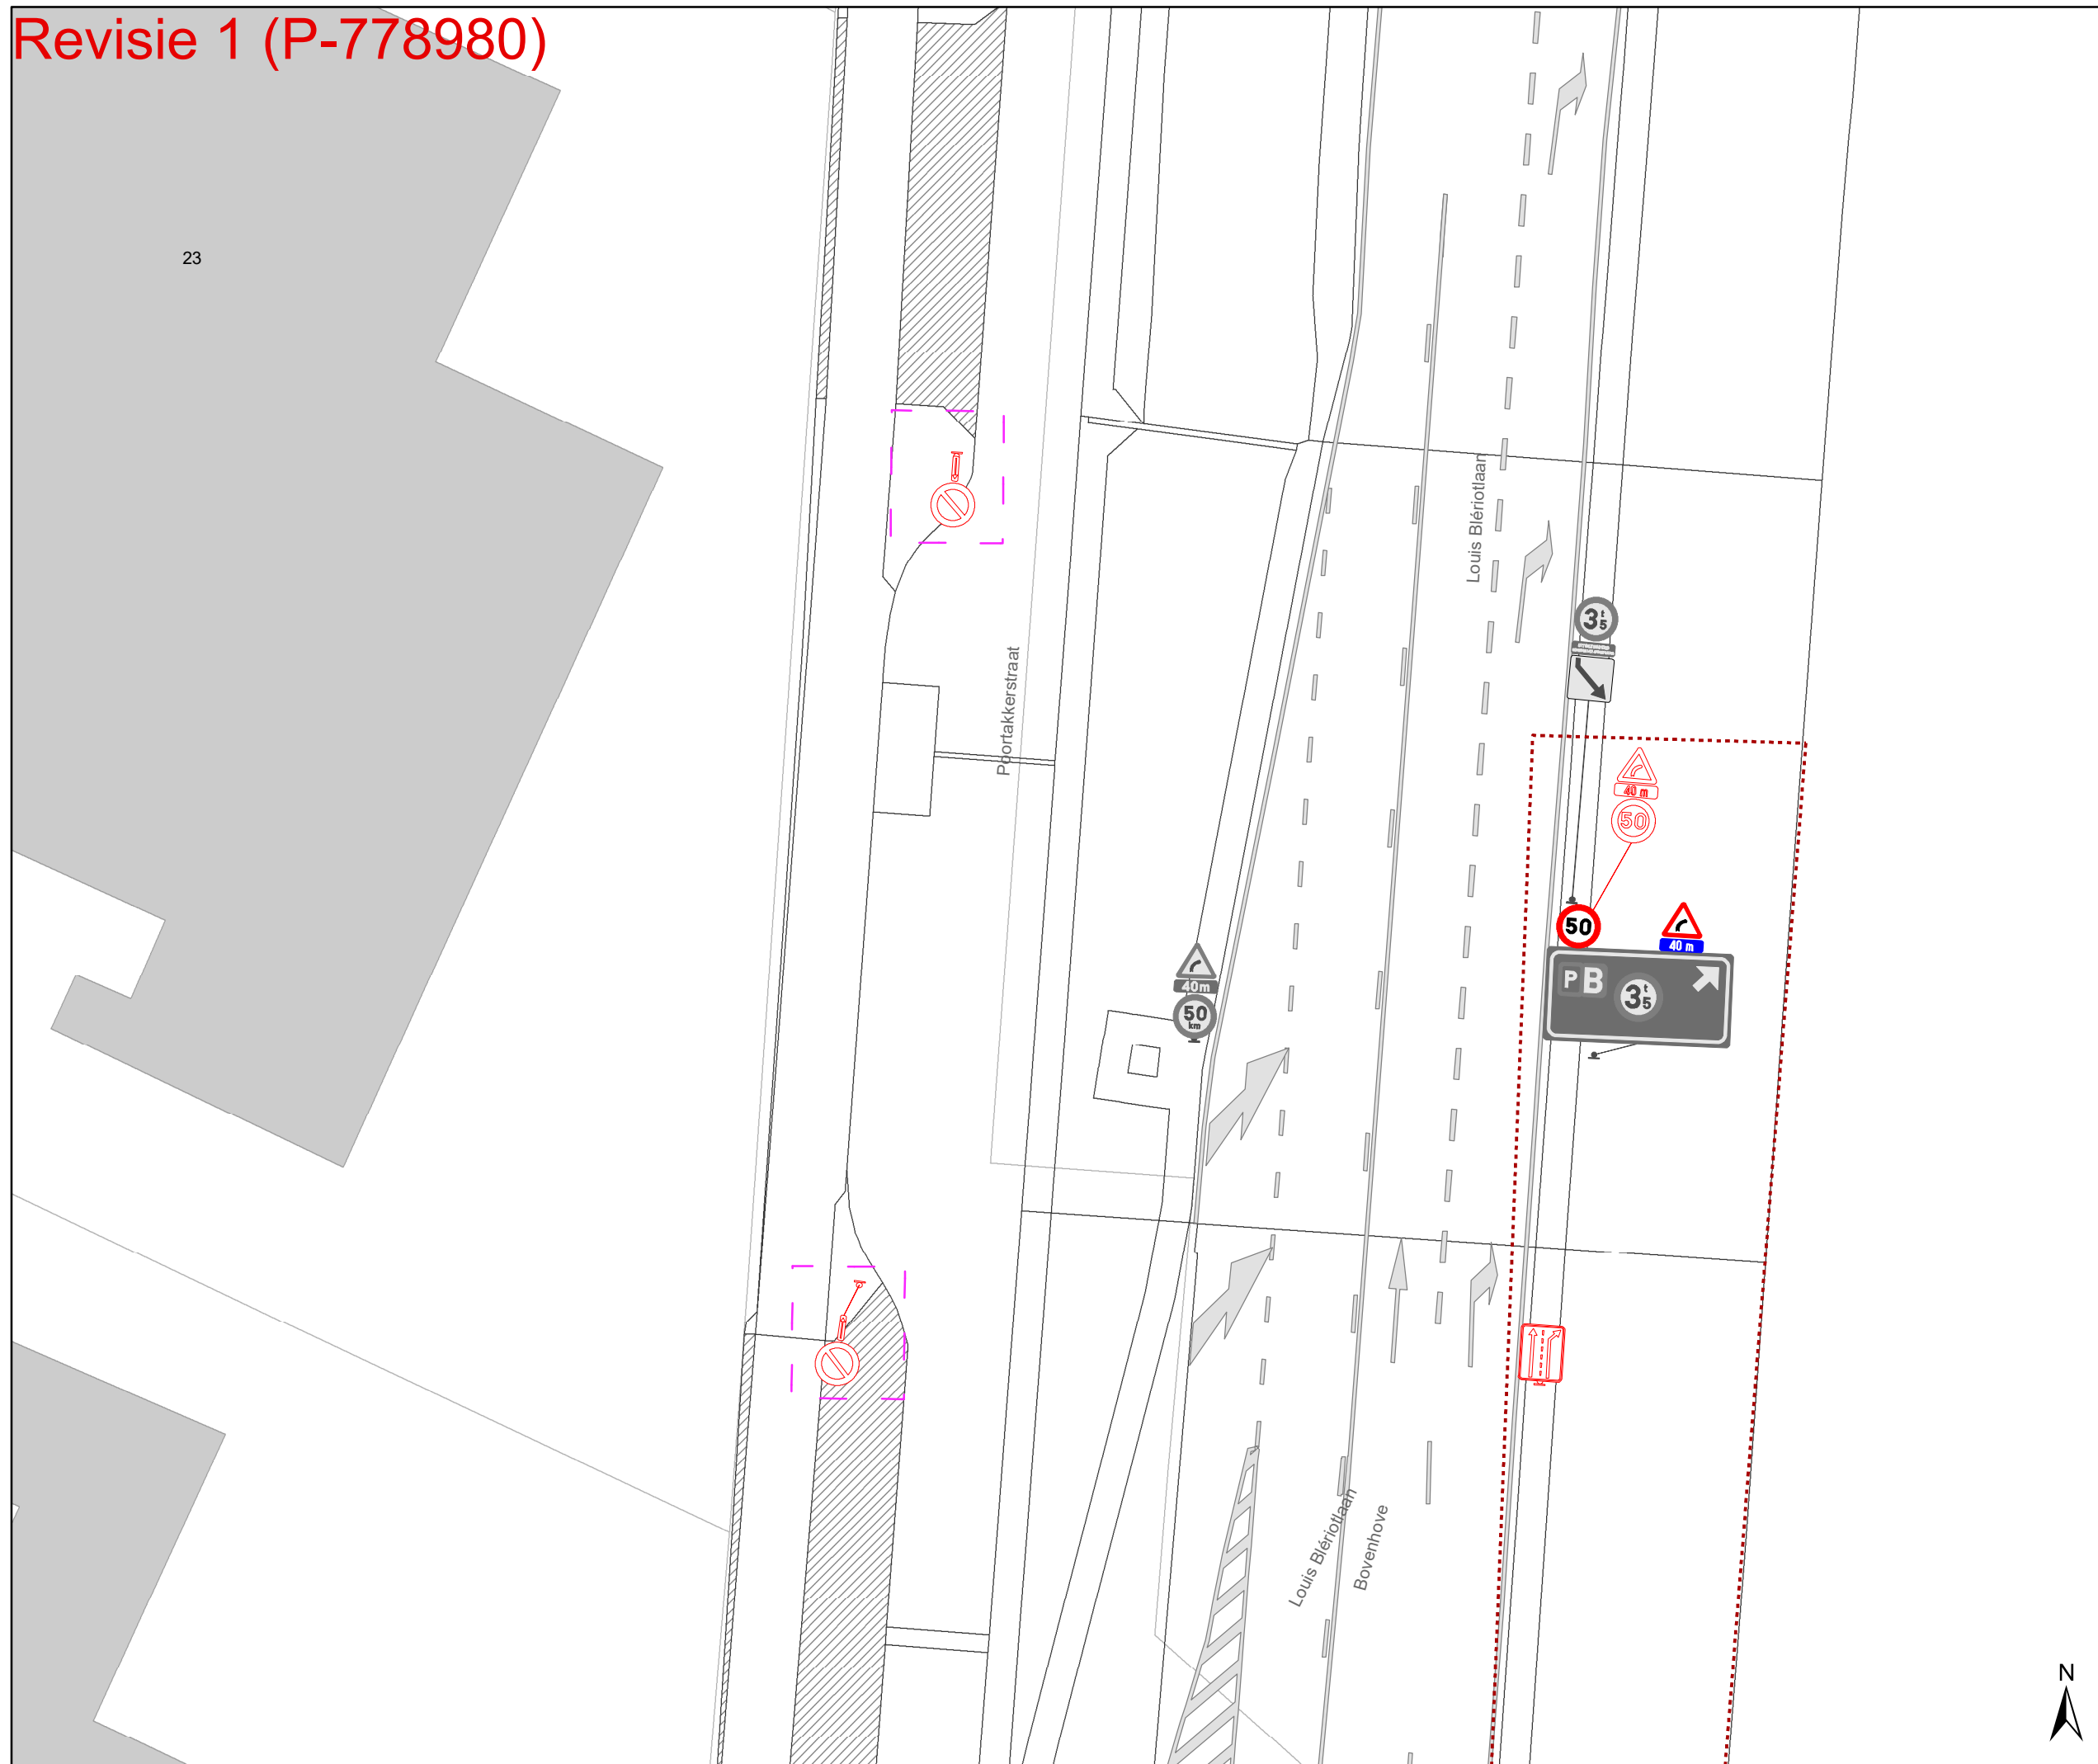


DATUM	SCHAAL	PLAN	P FORMAAT
12/09/2025	1/250	9/15	A3




Legende

-  Bestaande verkeersborden
-  Geplande verkeersborden
-  Te verwijderen verkeersborden
-  Bestaande wegmarkeringen
-  Geplande wegmarkeringen
-  Te verwijderen wegmarkeringen

Overige

-  Ander gepland dossier (in voorbereiding bij MOBBED)
-  Ander gepland dossier (ter uitvoering bij DWBW)
-  Revisie-elementen

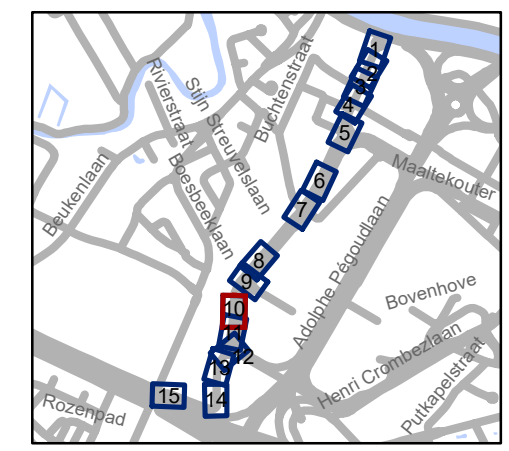


gent: Mobiliteitsbedrijf stad Gent
Verkeerstechnische taken

Poortakkerstraat Parkeerverbod

Dossinummer P-302550

DATUM	SCHAAL	PLAN	P FORMAAT
12/09/2025	1/250	10/15	A3



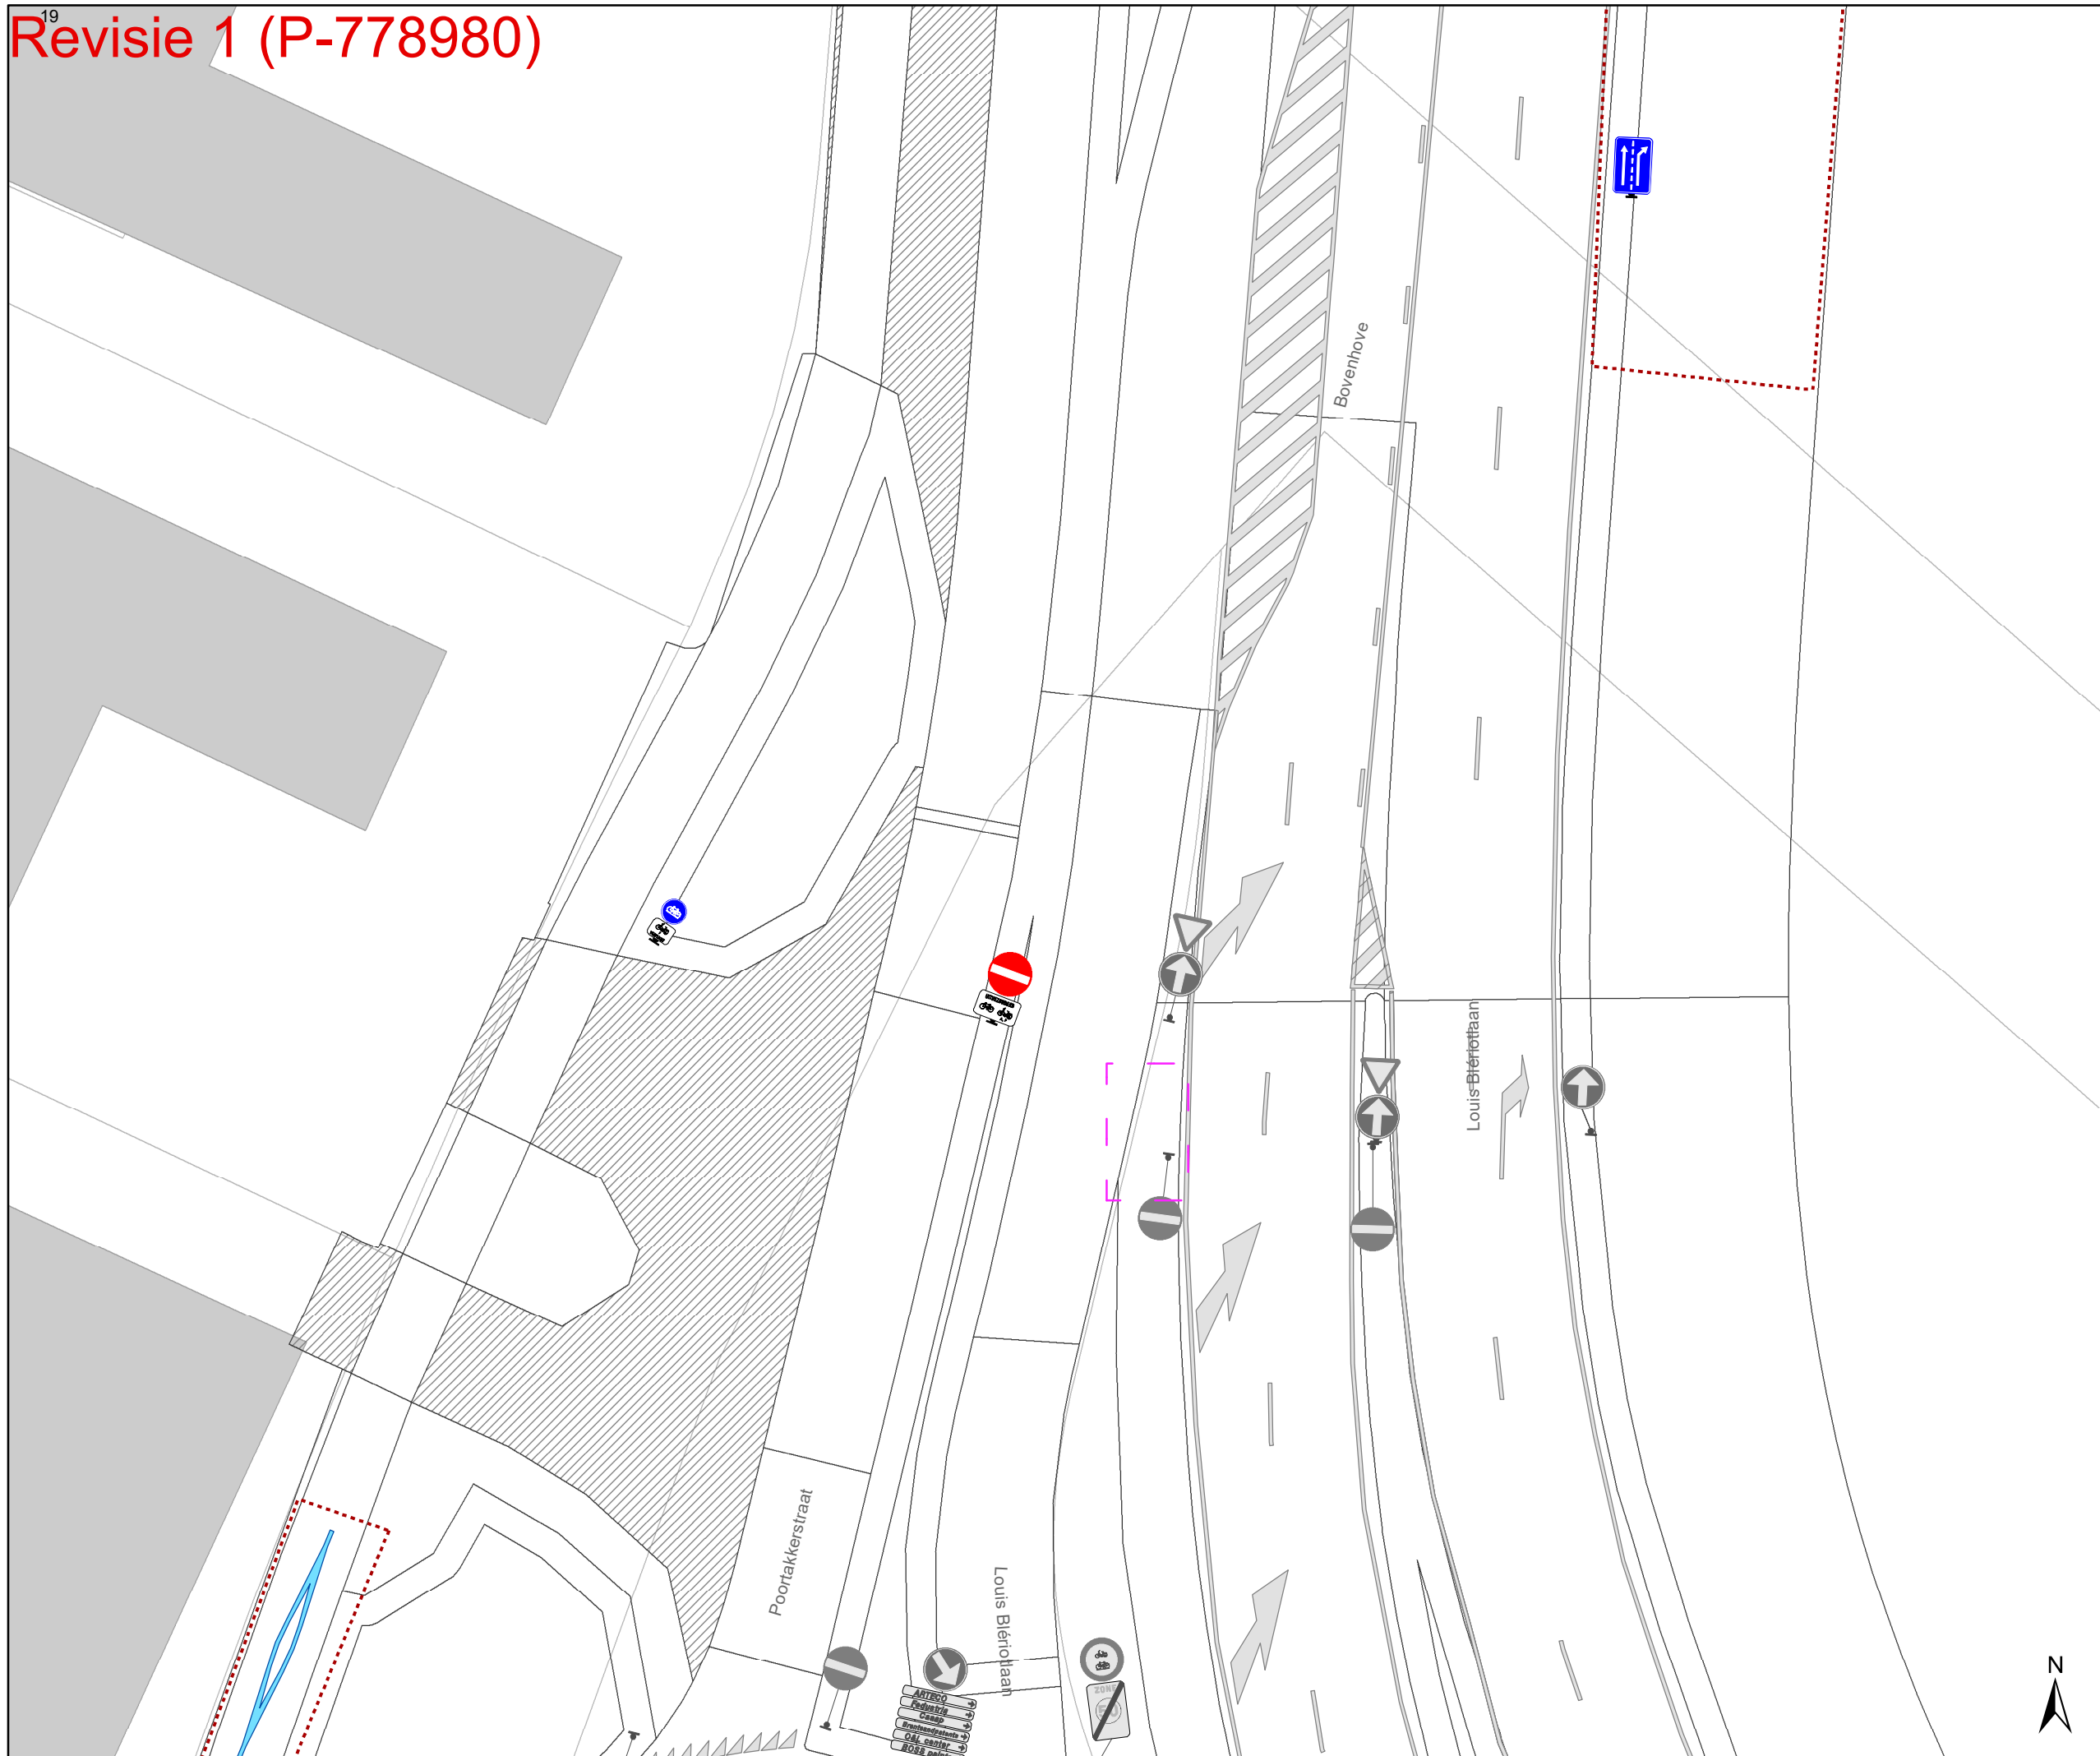


Legende

- Bestaande verkeersborden
- Geplande verkeersborden
- Te verwijderen verkeersborden
- Bestaande wegmarkeringen
- Geplande wegmarkeringen
- Te verwijderen wegmarkeringen

Overige

- Ander gepland dossier (in voorbereiding bij MOBBED)
- Ander gepland dossier (ter uitvoering bij DWBW)
- Revisie-elementen

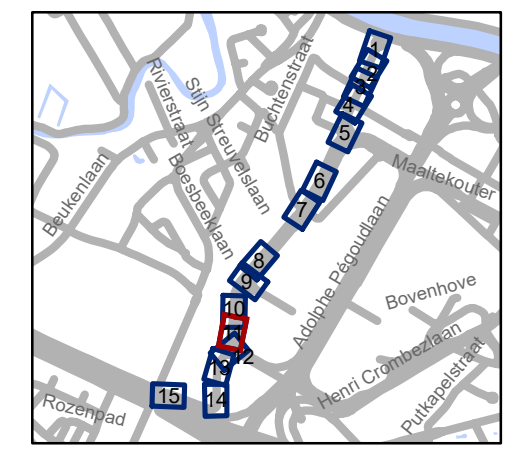


gent: Mobiliteitsbedrijf stad Gent
Verkeerstechnische taken

Poortakkerstraat Parkeerverbod

Dossiernummer P-302550

DATUM	SCHAAL	PLAN	P FORMAAT
12/09/2025	1/250	11/15	A3



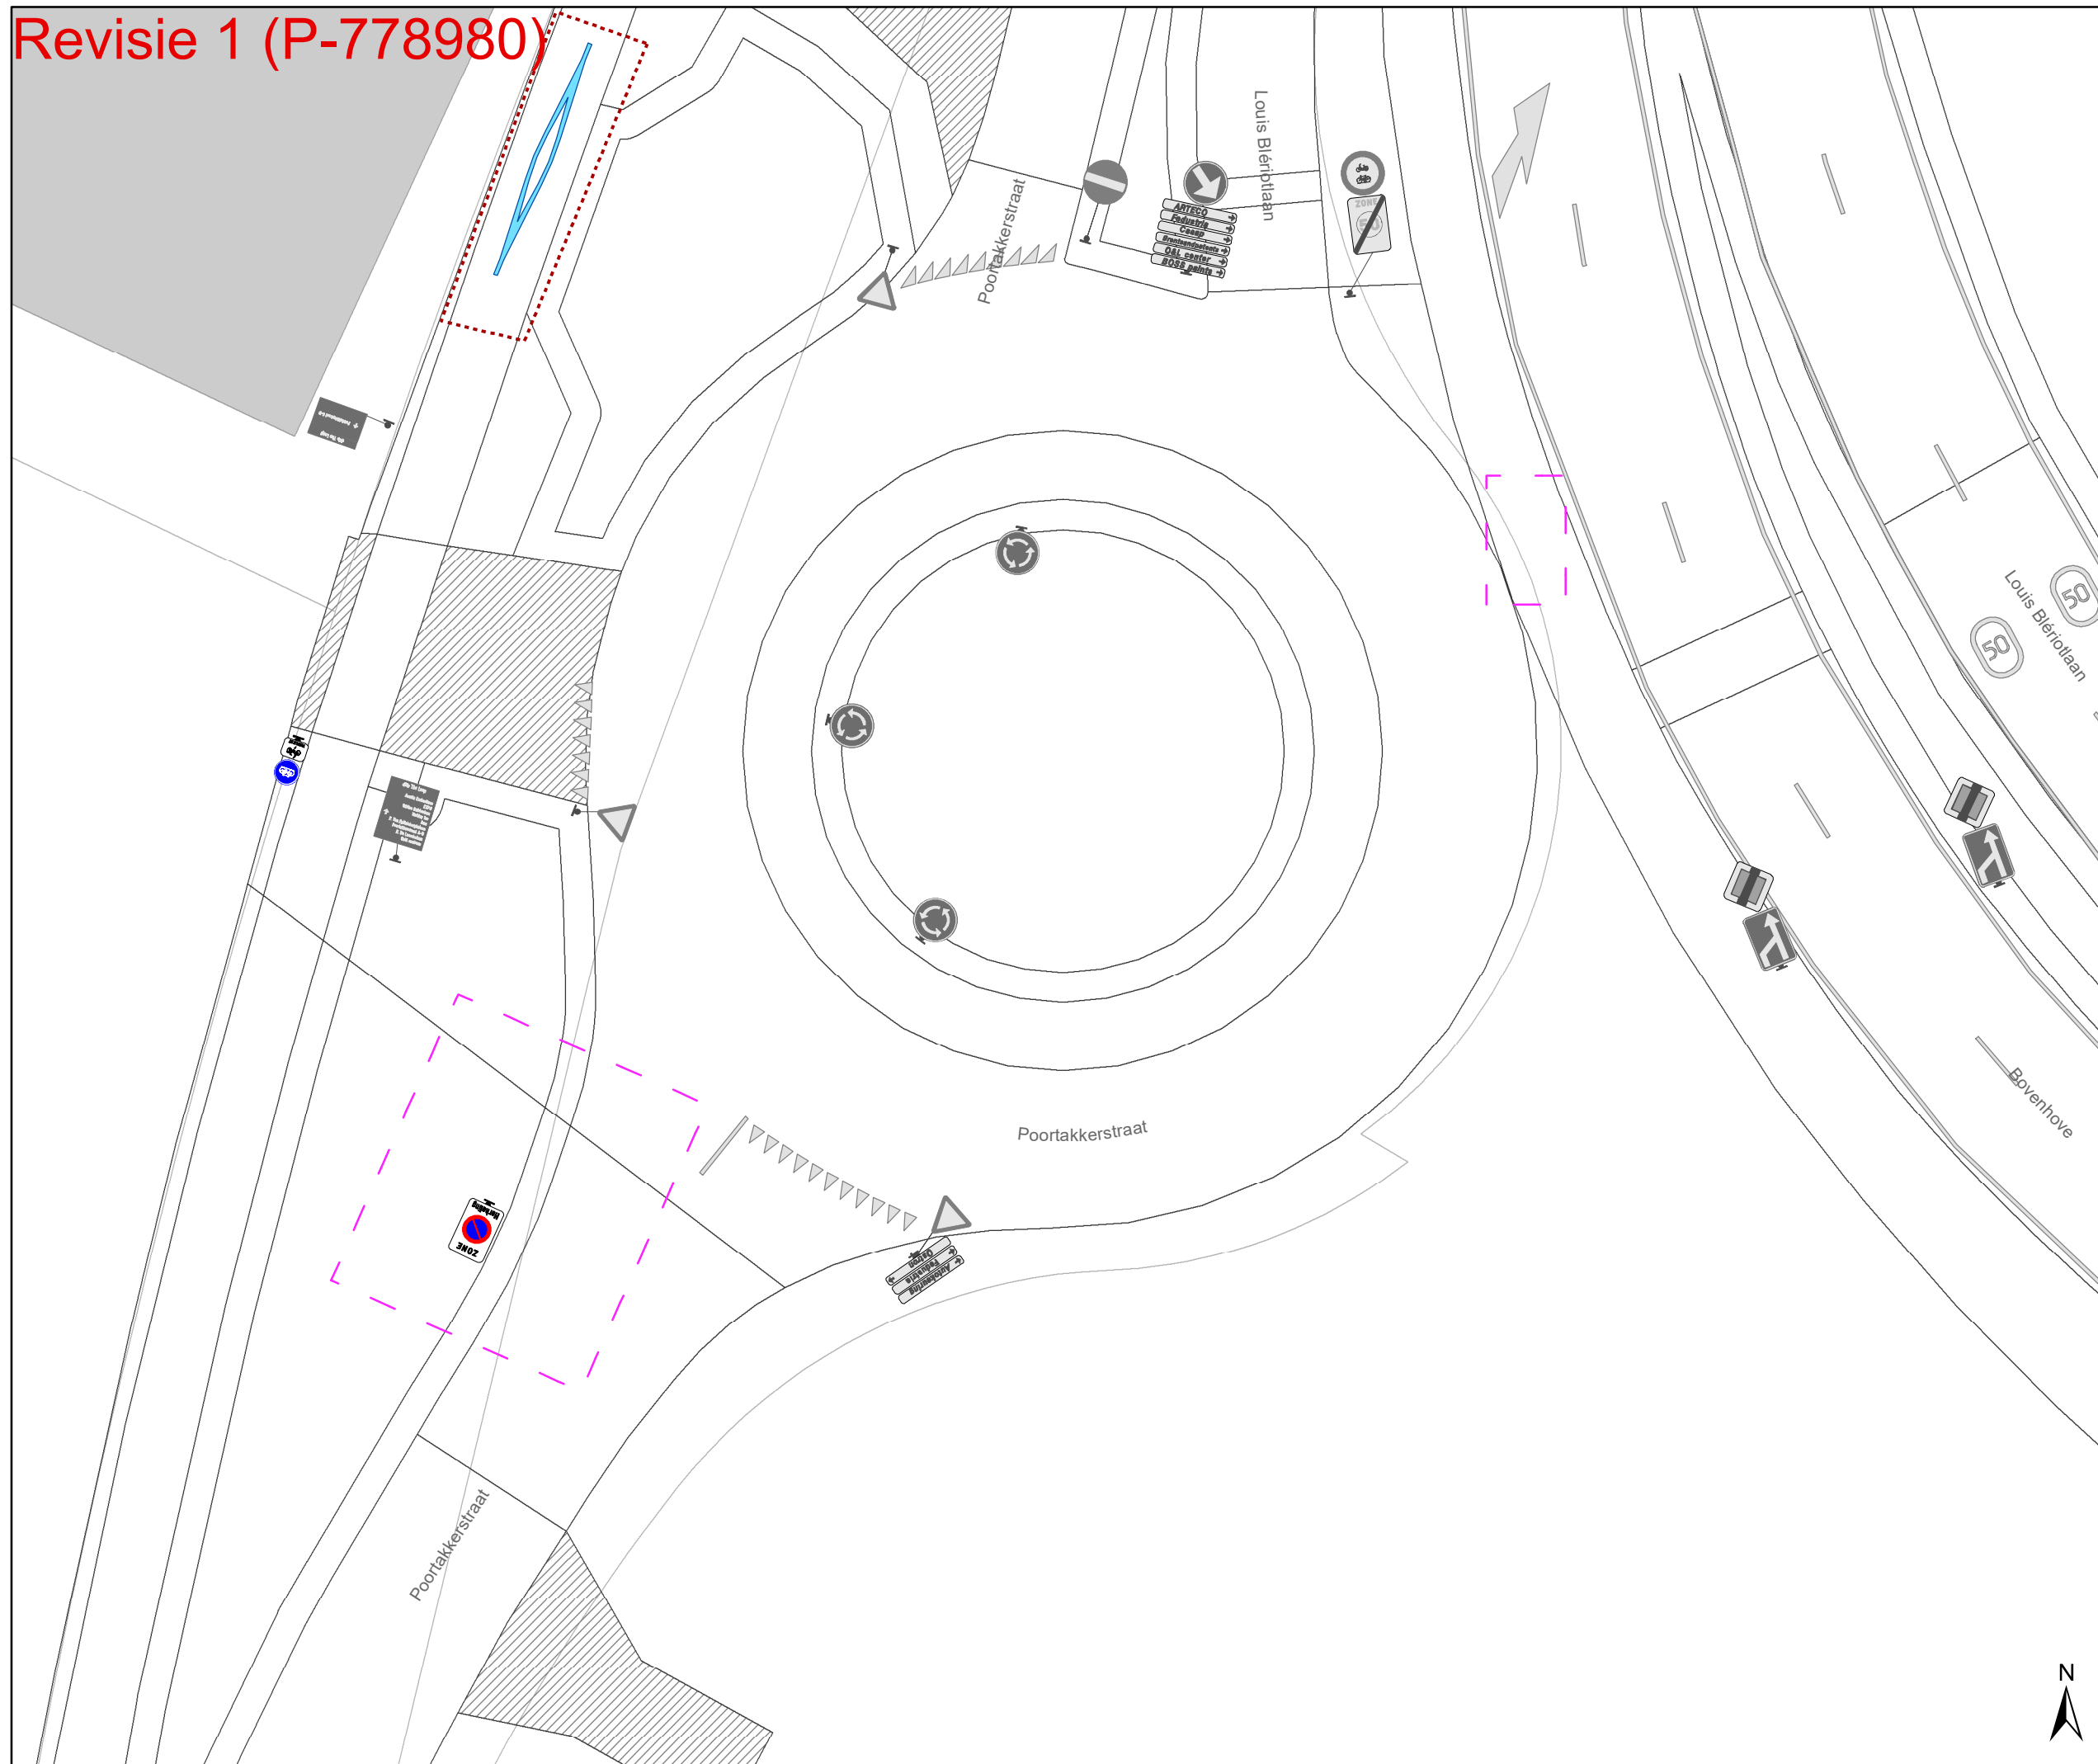


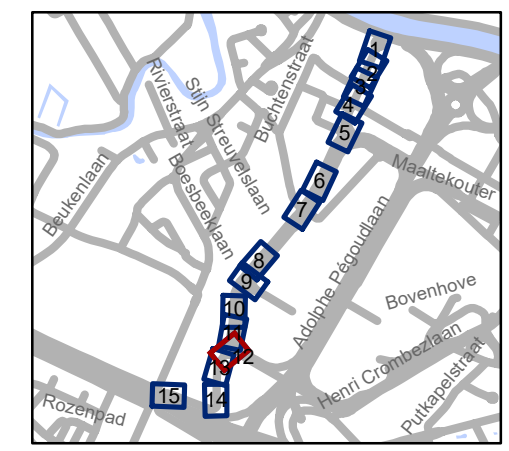


Legende

-  Bestaande verkeersborden
-  Geplande verkeersborden
-  Te verwijderen verkeersborden
-  Bestaande wegmarkeringen
-  Geplande wegmarkeringen
-  Te verwijderen wegmarkeringen

Overige

-  Ander gepland dossier (in voorbereiding bij MOBBED)
-  Ander gepland dossier (ter uitvoering bij DWBW)
-  Revisie-elementen




gent: Mobiliteitsbedrijf stad Gent
Verkeerstechnische taken

**Poortakkerstraat
Parkeerverbod**


Dossinummer P-302550

DATUM	SCHAAL	PLAN	P FORMAAT
12/09/2025	1/250	12/15	A3



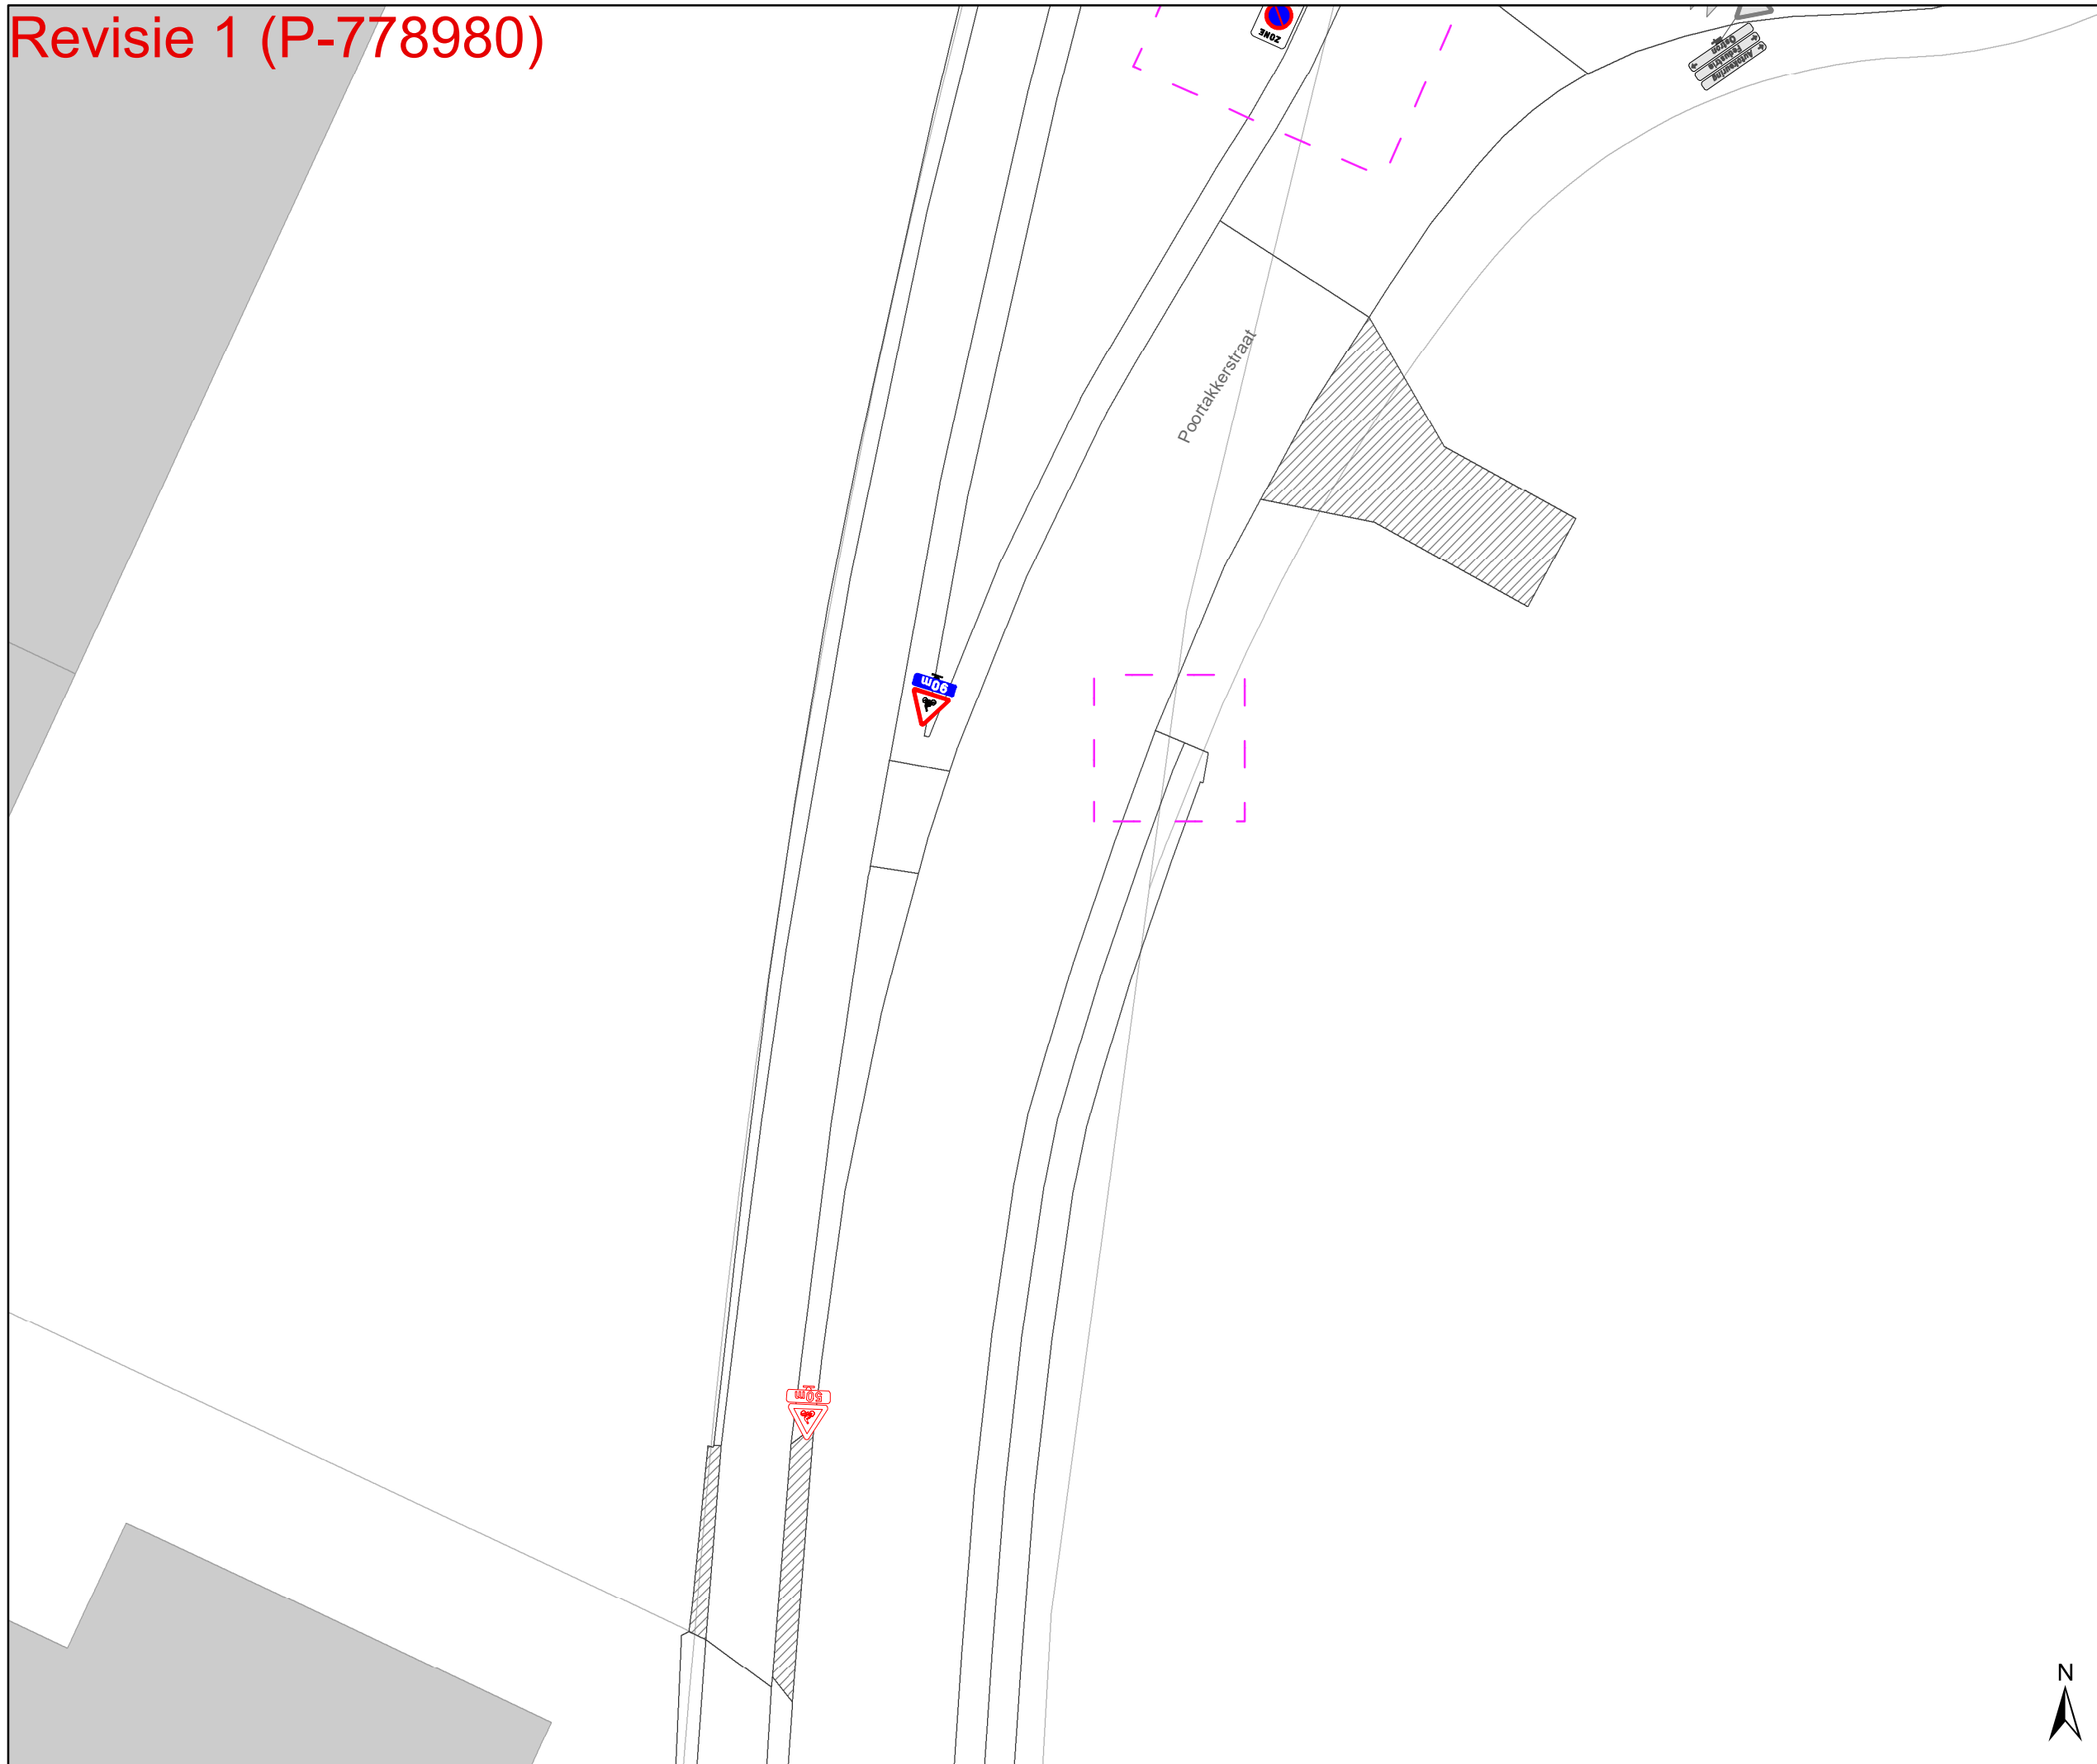

- ### Legende
- Bestaande verkeersborden
 - Geplande verkeersborden
 - Te verwijderen verkeersborden
 - Bestaande wegmarkeringen
 - Geplande wegmarkeringen
 - Te verwijderen wegmarkeringen
- ### Overige
- Ander gepland dossier (in voorbereiding bij MOBBD)
 - Ander gepland dossier (ter uitvoering bij DWBW)
 - Revisie-elementen

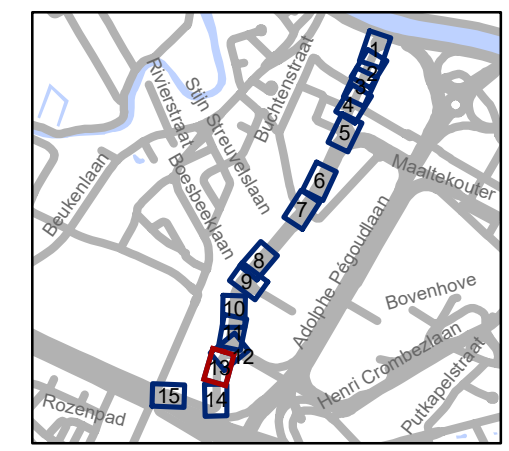

gent: Mobiliteitsbedrijf stad Gent
Verkeerstechnische taken


Poortakkerstraat Parkeerverbod

Dossinummer P-302550

DATUM	SCHAAL	PLAN	P FORMAAT
12/09/2025	1/250	13/15	A3



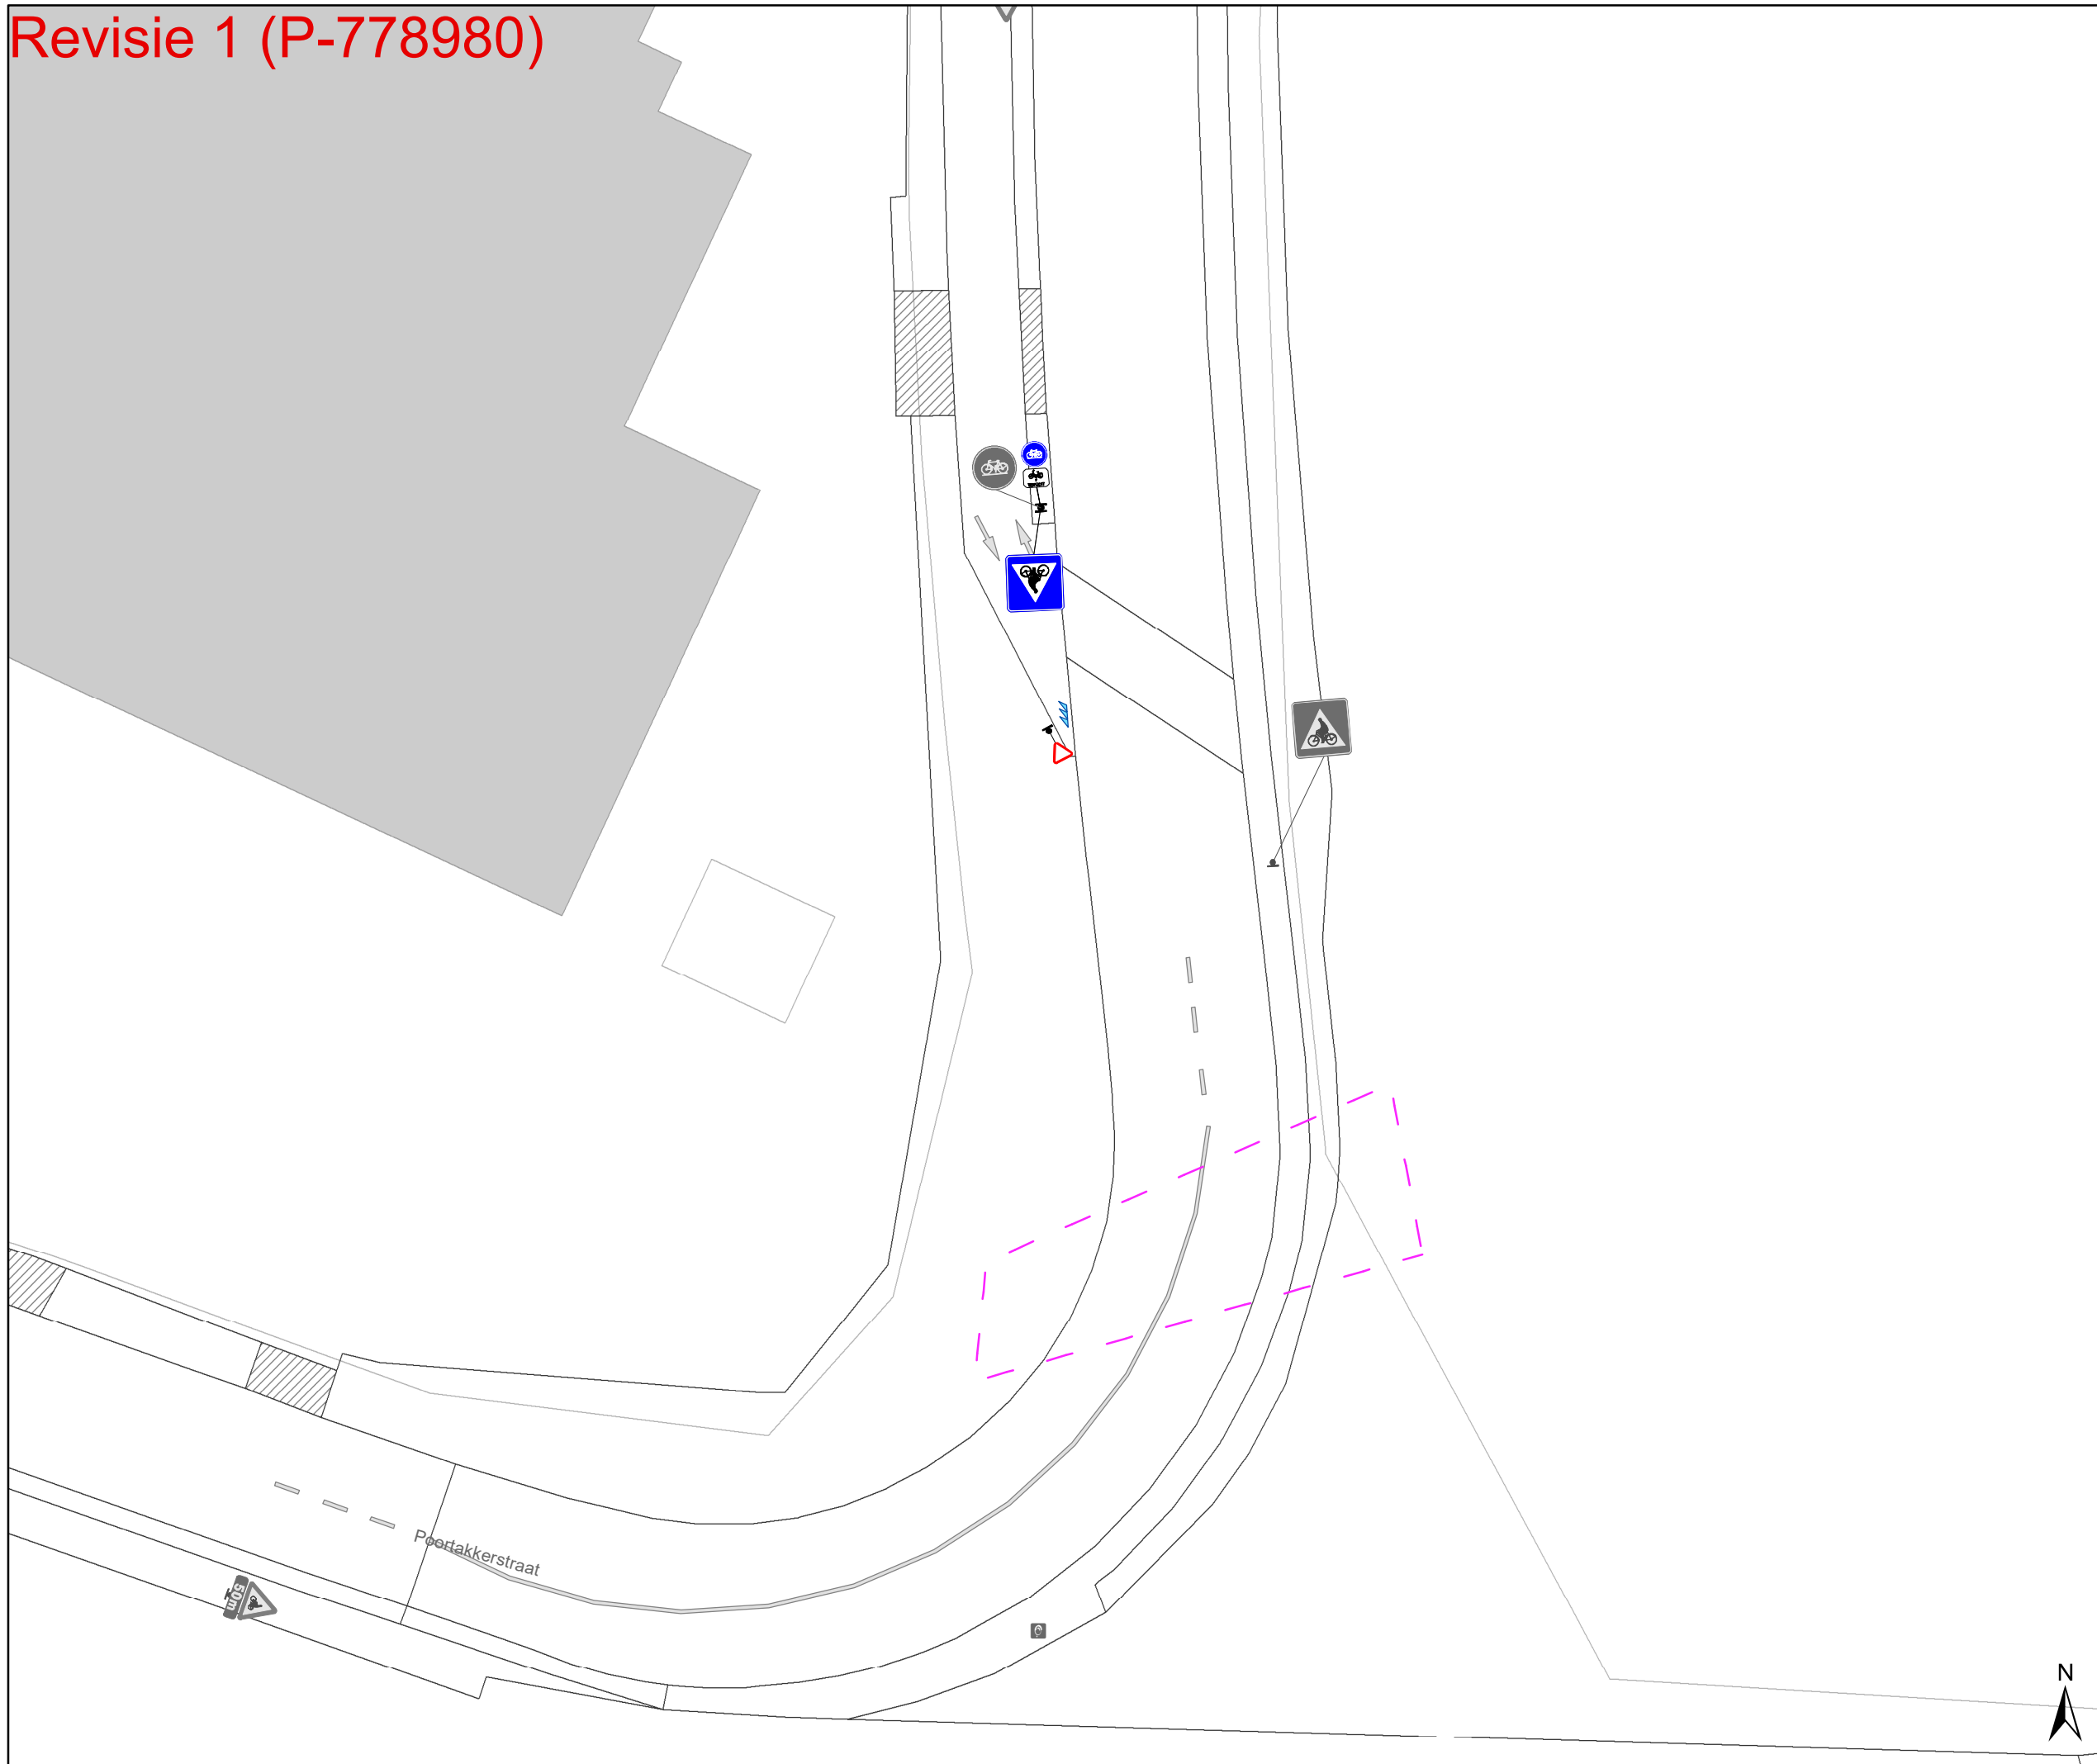


Revisie 1 (P-778980)




Legende

-  Bestaande verkeersborden
-  Geplande verkeersborden
-  Te verwijderen verkeersborden
-  Bestaande wegmarkeringen
-  Geplande wegmarkeringen
-  Te verwijderen wegmarkeringen

Overige

-  Ander gepland dossier (in voorbereiding bij MOBVED)
-  Ander gepland dossier (ter uitvoering bij DWBW)
-  Revisie-elementen

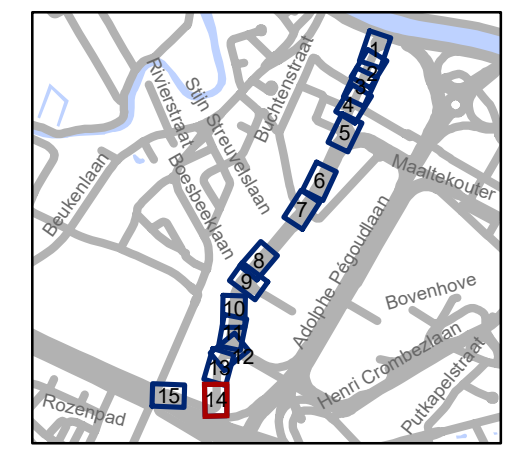


gent: Mobiliteitsbedrijf stad Gent
Verkeerstechnische taken

**Poortakkerstraat
Parkeerverbod**

Dossiernummer P-302550

DATUM	SCHAAL	PLAN	P FORMAAT
12/09/2025	1/250	14/15	A3

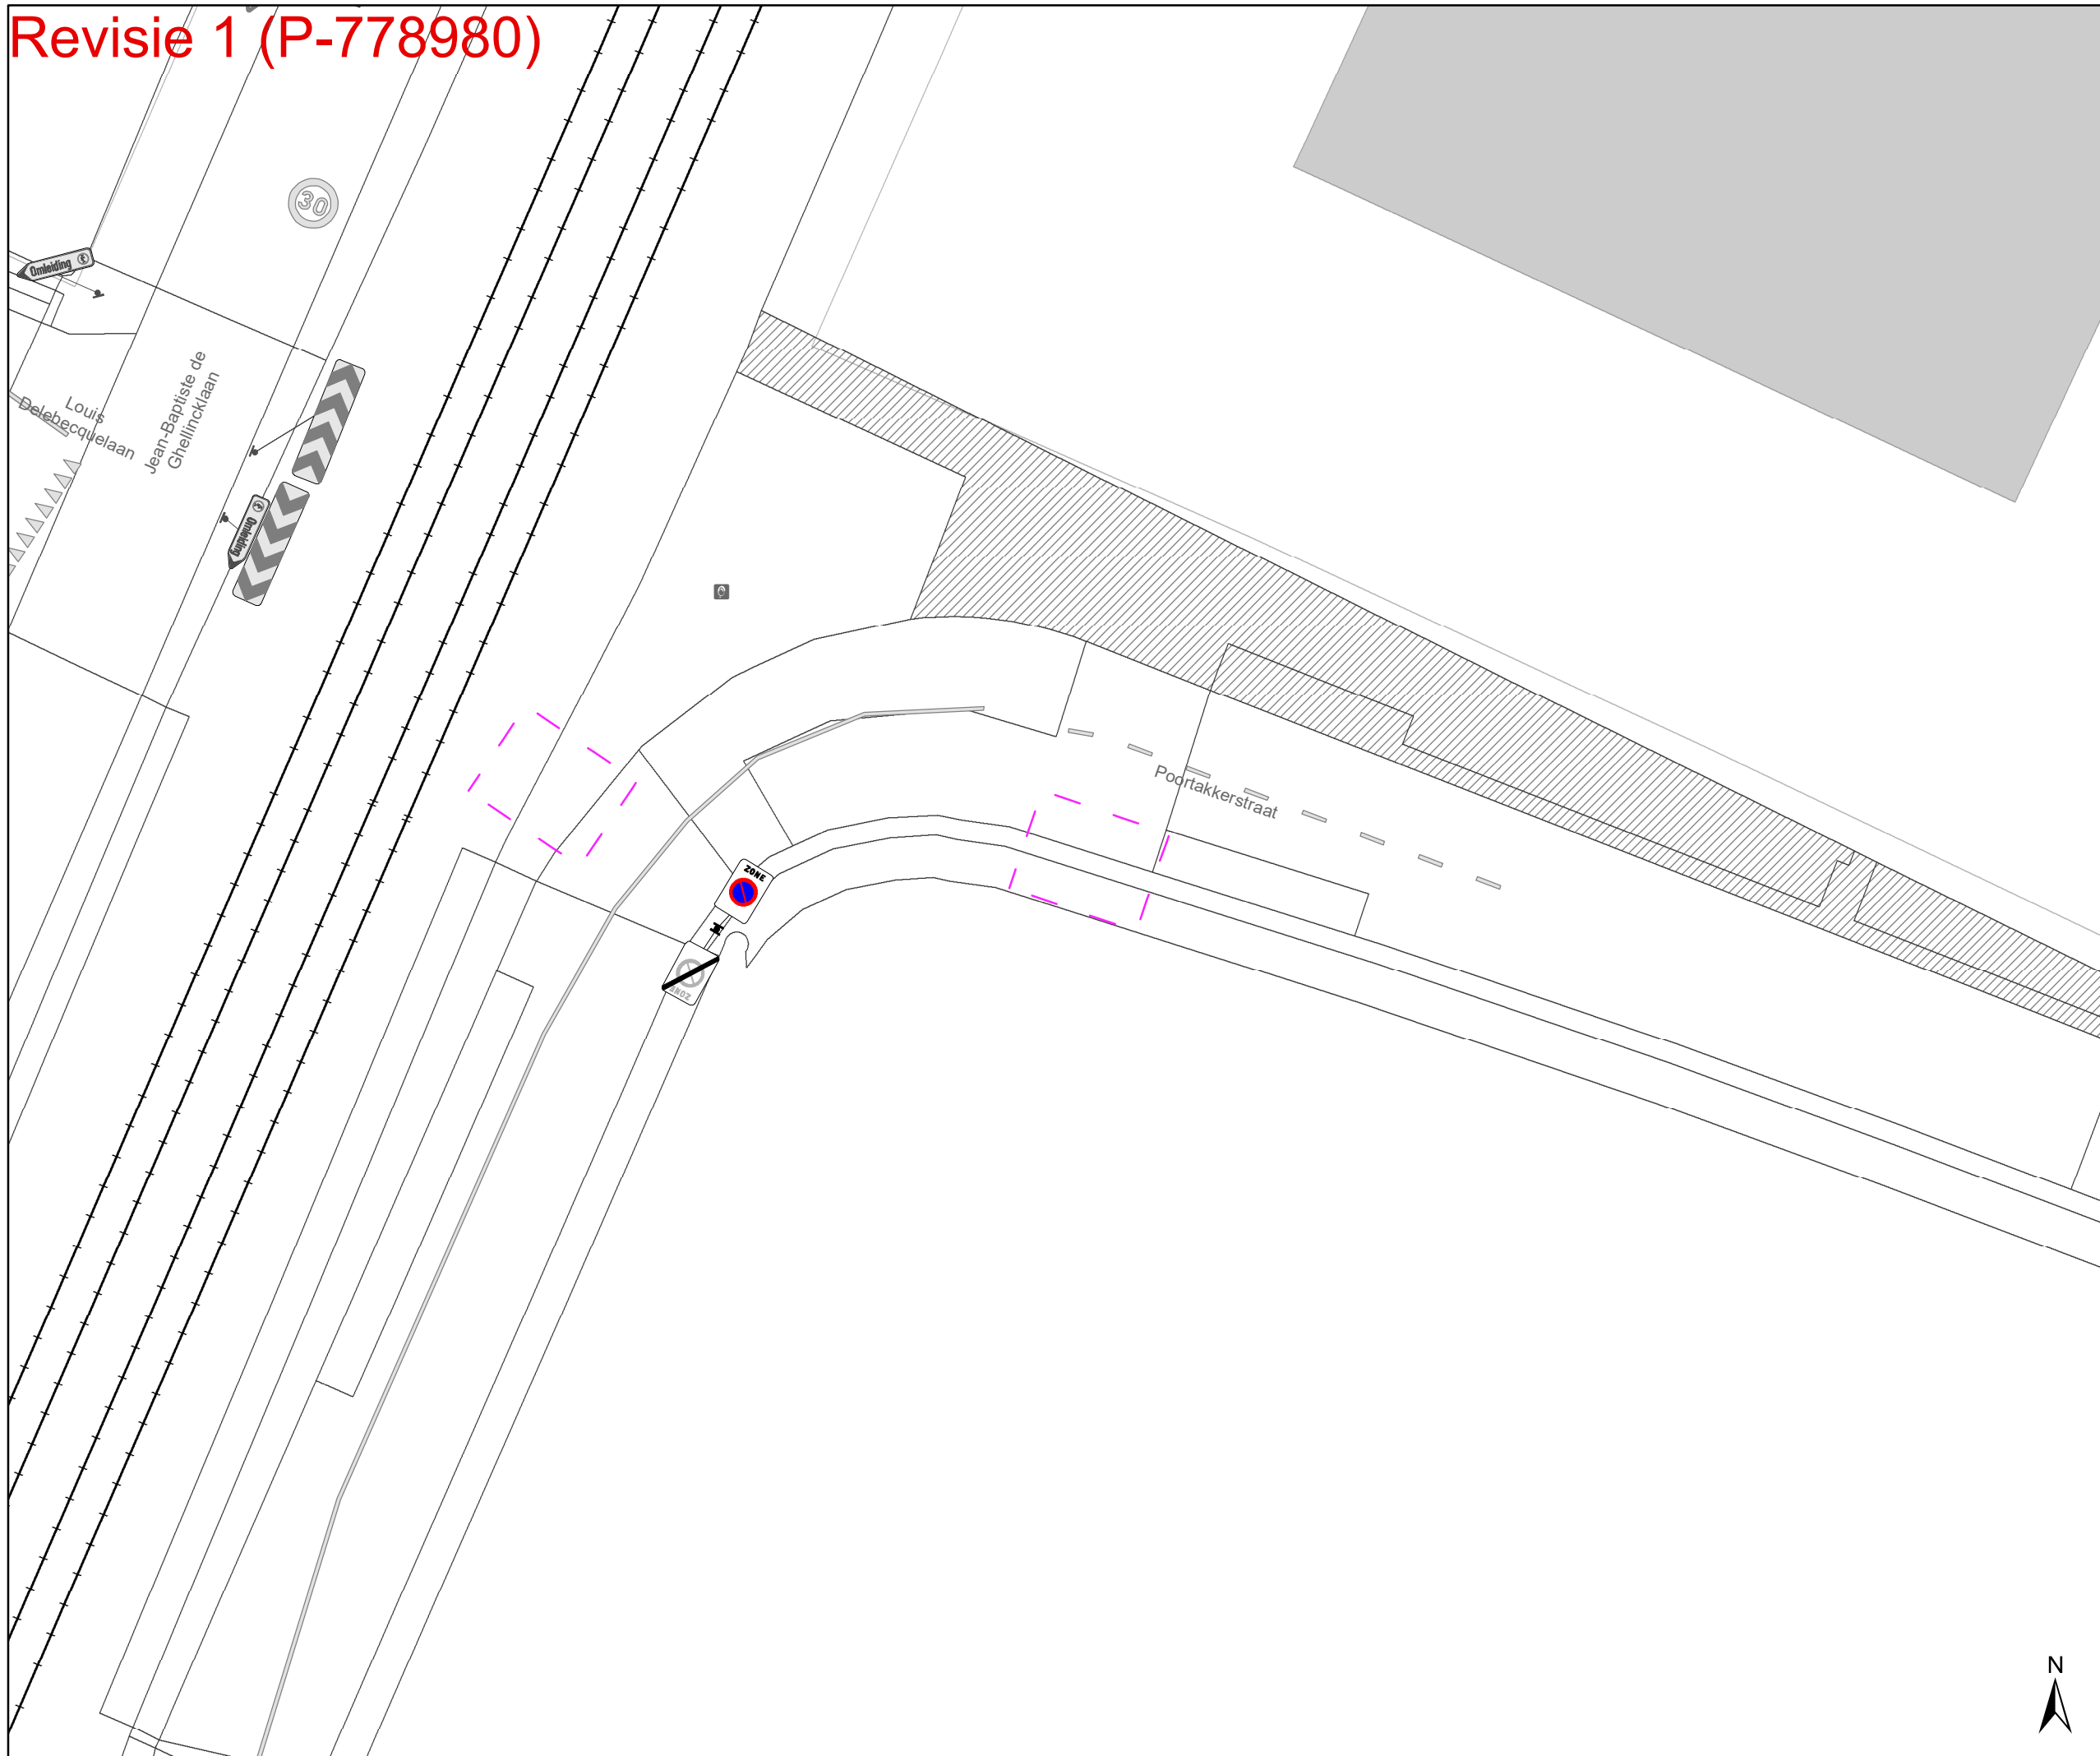


Revisie 1 (P-778980)




Legende

-  Bestaande verkeersborden
-  Geplande verkeersborden
-  Te verwijderen verkeersborden
-  Bestaande wegmarkeringen
-  Geplande wegmarkeringen
-  Te verwijderen wegmarkeringen

Overige

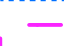-  Ander gepland dossier (in voorbereiding bij MOBBD)
-  Ander gepland dossier (ter uitvoering bij DWBW)
-  Revisie-elementen

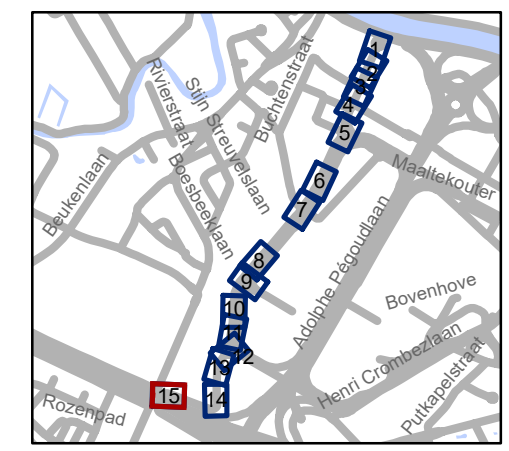

gent: Mobiliteitsbedrijf stad Gent
Verkeerstechnische taken

Poortakkerstraat Parkeerverbod

Dossinummer P-302550

DATUM	SCHAAL	PLAN	P FORMAAT
12/09/2025	1/250	15/15	A3

