



---

**2024\_CBS\_02781 Nieuw aanvullend reglement van de politie op het wegverkeer - gewestweg - Jozef Schellstraat tussen de Buitenring-Zwijnaarde (R4) tot en met de rotonde met de Marthe Versichelenstraat (R.004.603) - nieuwe verkeersmaatregelen - Vaststelling**

### **Opheffing**

Opgeheven door het college van burgemeester en schepenen op 18 september 2025  
(2025\_CBS\_07989)

**Beslissing:** Goedgekeurd in besloten vergadering van 21 maart 2024

#### **Zijn aanwezig bij de beslissing van dit punt:**

Mathias De Clercq, burgemeester-voorzitter; Filip Watteeuw, schepenen; Sofie Bracke, schepenen  
Tine Heyse, schepenen; Astrid De Bruycker, schepenen; Sami Souguir, schepenen; Bram Van Braeckvelt, schepenen; Isabelle Heyndrickx, schepenen; Hafsa El-Bazioui, schepenen; Rudy Coddens, schepenen  
Mieke Hullebroeck, algemeen directeur; Liesbet Vertriest, waarnemend adjunct-algemeendirecteur

**Bevoegd:** Filip Watteeuw

**Betrokken:** Mathias De Clercq

### **Juridisch kader**

#### **De volgende bepalingen zijn van toepassing inzake de bevoegdheid:**

- De Nieuwe Gemeentewet 24 juni 1988, artikel 119;
- Het Decreet van 16 mei 2008 betreffende de aanvullende reglementen op het wegverkeer en de plaatsing en bekostiging van verkeerstekens, artikel 4, § 1, 2de lid;
- Het Decreet over het lokaal bestuur van 22 december 2017, artikel 41, 2°;
- Het gemeenteraadsbesluit van 15 december 2015, houdende de delegatie van de vaststellingsbevoegdheid inzake gemeentelijke aanvullende reglementen op het wegverkeer.

#### **De beslissing wordt genomen op grond van:**

- Wet betreffende de politie over het wegverkeer, gecoördineerd bij koninklijk besluit van 16 maart 1968;

- Decreet van 16 mei 2008 betreffende de aanvullende reglementen op het wegverkeer en de plaatsing en bekostiging van de verkeerstekens;
- Koninklijk Besluit van 1 december 1975 houdende algemeen reglement op de politie van het wegverkeer en van het gebruik van de openbare weg;
- Ministerieel Besluit van 11 oktober 1976 waarbij de minimumafmetingen en de bijzondere plaatsingsvoorwaarden van de verkeerstekens worden bepaald;
- Uitvoeringsbesluit van 23 januari 2009 betreffende de aanvullende reglementen op het wegverkeer en de plaatsing en bekostiging van de verkeerstekens;
- Omzendbrief MOB/2009/1 van 3 april 2009;

### **Motivering**

- Bij dit collegebesluit worden diverse verkeersmaatregelen geregulariseerd alsook volgende verkeersmaatregelen getroffen op het gedeelte in gewestelijk beheer: het aanpassen van de vormgeving van de denkbeeldige rand van de rijbaan voor een halteringsstrook aan een informatiebord voor bezoekers van het bedrijventerrein Zwijnaarde I, het instellen van een parkeerverbod vanaf het begin van de halteringsstrook zodat het parkeerverbod op het bedrijventerrein niet kan worden omzeild.
- Voor deze maatregelen werd eerste twee maatregelen werd het akkoord verkregen van het Agentschap Wegen en Verkeer Oost-Vlaanderen op 12/02/2024.

### **Bijgevoegde bijlage(n):**

- Aanvullend reglement Jozef Schellstraat dossier P401256 (deel van de beslissing)
- Signalisatieplan Jozef Schellstraat dossier P401256 (deel van de beslissing)

### **Beslissing**

**Beslist het volgende:**

#### **Artikel 1:**

Stelt vast het bijgevoegd aanvullend reglement van de politie op het wegverkeer en het signalisatieplan betreffende de gewestweg Jozef Schellstraat tussen de Buitenring-Zwijnaarde (R4) tot en met de rotonde met de Marthe Versichelenstraat (R.004.603).

2024\_CBS\_02781 - Nieuw aanvullend reglement van de politie op het wegverkeer - gewestweg - Jozef Schellstraat tussen de Buitenring-Zwijnaarde (R4) tot en met de rotonde met de Marthe Versichelenstraat (R.004.603) - nieuwe verkeersmaatregelen

Vastgesteld in het College van Burgemeester en Schepenen van

Goedgekeurd door het Departement MOW op

Bekendgemaakt op

Geldig vanaf

Referentienummer

## Reglement

### Artikel 1

Op de Jozef Schellstraat op het fietspad komende van de westelijk tak van de rotonde met de op- en afrit van de Buitenring-Zwijnaarde (R4) (R.004.402 en R.004.406) en Marthe Verstchelenstraat op het kruispunt met de rijbaan van de Marthe Versichelenstraat;  
op de Marthe Versichelenstraat ter hoogte van de rotonde met de op- en afrit van de Buitenring-Zwijnaarde (R4) (R.004.402 en R.004.406) en Jozef Schellstraat (R.004.603);  
op de Jozef Schellstraat komende van de Buitenring-Zwijnaarde (R4) (R.004.402 en R.004.406) ter hoogte van de rotonde met de Marthe Versichelenstraat (R.004.603) geldt: de bestuurders moeten voorrang verlenen aan iedere bestuurder die rijdt op de openbare weg of de rijbaan die ze oprijden; de plaats waar de bestuurders, zo nodig, moeten stoppen om voorrang te verlenen, wordt aangeduid.

Dit wordt aangeduid door verkeerstekens:

- B1
- WM76.2

### Artikel 2

Op de Jozef Schellstraat komende van de Buitenring-Zwijnaarde (R4) (R.004.402) ter hoogte van de rotonde met de Marthe Versichelenstraat ( R.004.603) in noordelijke richting geldt: verboden rijrichting voor iedere bestuurder. Het verbod is niet van toepassing op het geheel van de openbare weg.

Dit wordt aangeduid door verkeerstekens:

- C1

### Artikel 3

Op de Jozef Schellstraat op de rotonde met de op- en afrit van de Buitenring-Zwijnaarde (R4) (R.004.402, R.004.406) en Marthe Versichelenstraat (R.004.603) geldt: verplicht rondgaand verkeer. De bestuurders zijn verplicht de inrichting bestemd om het verkeer te leiden aan hun linkerhand te laten.

Dit wordt aangeduid door verkeerstekens:

- D5

#### **Artikel 4**

**Op de Jozef Schellstraat vanaf kmpunt 42.600 op de E40 richting Oostende tot en met kmpunt 30.700 op de Buitenring-Zwijnaarde (R4) geldt: fietsers en bestuurders van tweewielige bromfietsen klasse A moeten het dubbelrichtings- fietspad volgen, voor zover het in de door hen gevolgde rijrichting is gesignaleerd.**

**Dit wordt aangeduid door verkeerstekens:**

- D7

#### **Artikel 5**

**Op de Jozef Schellstraat komende van de Buitenring-Zwijnaarde (R4) (R.004.402) vanaf 50m ten noorden van het verdrijvingsvlak ter hoogte van de rotonde met de oprit van de Buitenring Zwijnaarde (R4) (R.004.406) en de Marthe Versichelenstraat (R.004.603) geldt: het parkeren is verboden; de parkeerreglementering geldt over een afstand van 50 m.**

**Dit wordt aangeduid door verkeerstekens:**

- E1
- GXc

#### **Artikel 6**

**Op de Jozef Schellstraat op de westelijk tak van de rotonde met de op- en afrit van de Buitenring-Zwijnaarde (R4) (R.004.402, R.004.406) en Marthe Verstichelenstraat (R.004.603) vanaf 7 meter westelijk van het verdrijvingsvlak over een lengte van 7 meter geldt: het is iedere bestuurder verboden de doorlopende streep te overschrijden, alsook links van de streep te rijden wanneer deze de twee rijrichtingen scheidt.**

**Dit wordt aangeduid door verkeerstekens:**

- WM72.2

#### **Artikel 7**

**Op de Jozef Schellstraat tussen de Buitenring-Zwijnaarde (R4) en de rotonde met de op- en afrit van de Buitenring-Zwijnaarde (R4) (R.004.402 en 004.406 ) en Marthe Versichelenstraat (R.004.603) (R.004.402);**

**op de Jozef Schellstraat tussen de rotonde met de op- en afrit van de Buitenring-Zwijnaarde (R4) (R.004.402 en 004.406 ) en Marthe Versichelenstraat (R.004.603) (R.004.406) en de Buitenring-Zwijnaarde (R4) geldt: de denkbeeldige rand van de rijbaan wordt aangeduid. Het deel van de openbare weg dat gelegen is aan de andere kant van deze streep is voorbehouden voor het stilstaan en parkeren, behalve op autosnelwegen, autowegen en in zuidelijke richting vanaf de halteringsstrook tot aan de het verdrijvingsvlak.**

**Dit wordt aangeduid door verkeerstekens:**

- WM75.2

#### **Artikel 8**

**Op de Jozef Schellstraat op de zuidoostelijke tak van de rotonde met de op- en afrit van de Buitenring-Zwijnaarde (R4) (R.004.402 en 004.406 ) en Marthe Versichelenstraat (R.004.603) ter hoogte van kmpunt 43.100 op de E40 richting Brussel geldt:**

**fietsers en bestuurders van tweewielige bromfietsen moeten de oversteekplaats volgen om de rijbaan over te steken.**

**Dit wordt aangeduid door verkeerstekens:**

- WM76.4

#### **Artikel 9**

**Op de Jozef Schellstraat tussen de rotonde met de op- en afrit van de Buitenring-Zwijnaarde (R4) (R.004.402 en 004.406 ) en Marthe Versichelenstraat (R.004.603) (R.004.402) ter hoogte van de rotonde (R.004.603) geldt: bestuurders mogen niet rijden, stilstaan of parkeren op de markeringen van de verkeersgeleider of het verdrijvingsvlak.**

**Dit wordt aangeduid door verkeerstekens:**

- **WM77.4**

---

(einde reglement)





# Legende

-  Bestaande verkeersborden
-  Geplande verkeersborden
-  Te verwijderen verkeersborden
-  Bestaande wegmarkeringen
-  Geplande wegmarkeringen
-  Te verwijderen wegmarkeringen

## Straatmeubilair

-  Verlichtingspalen

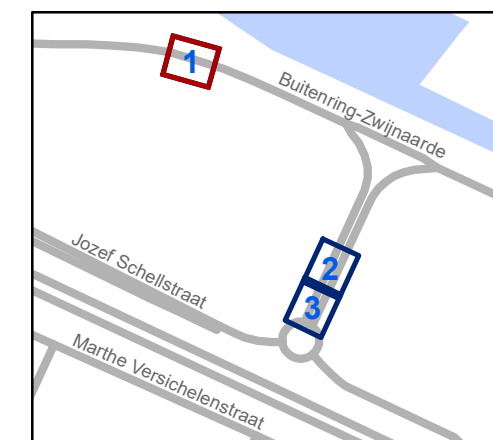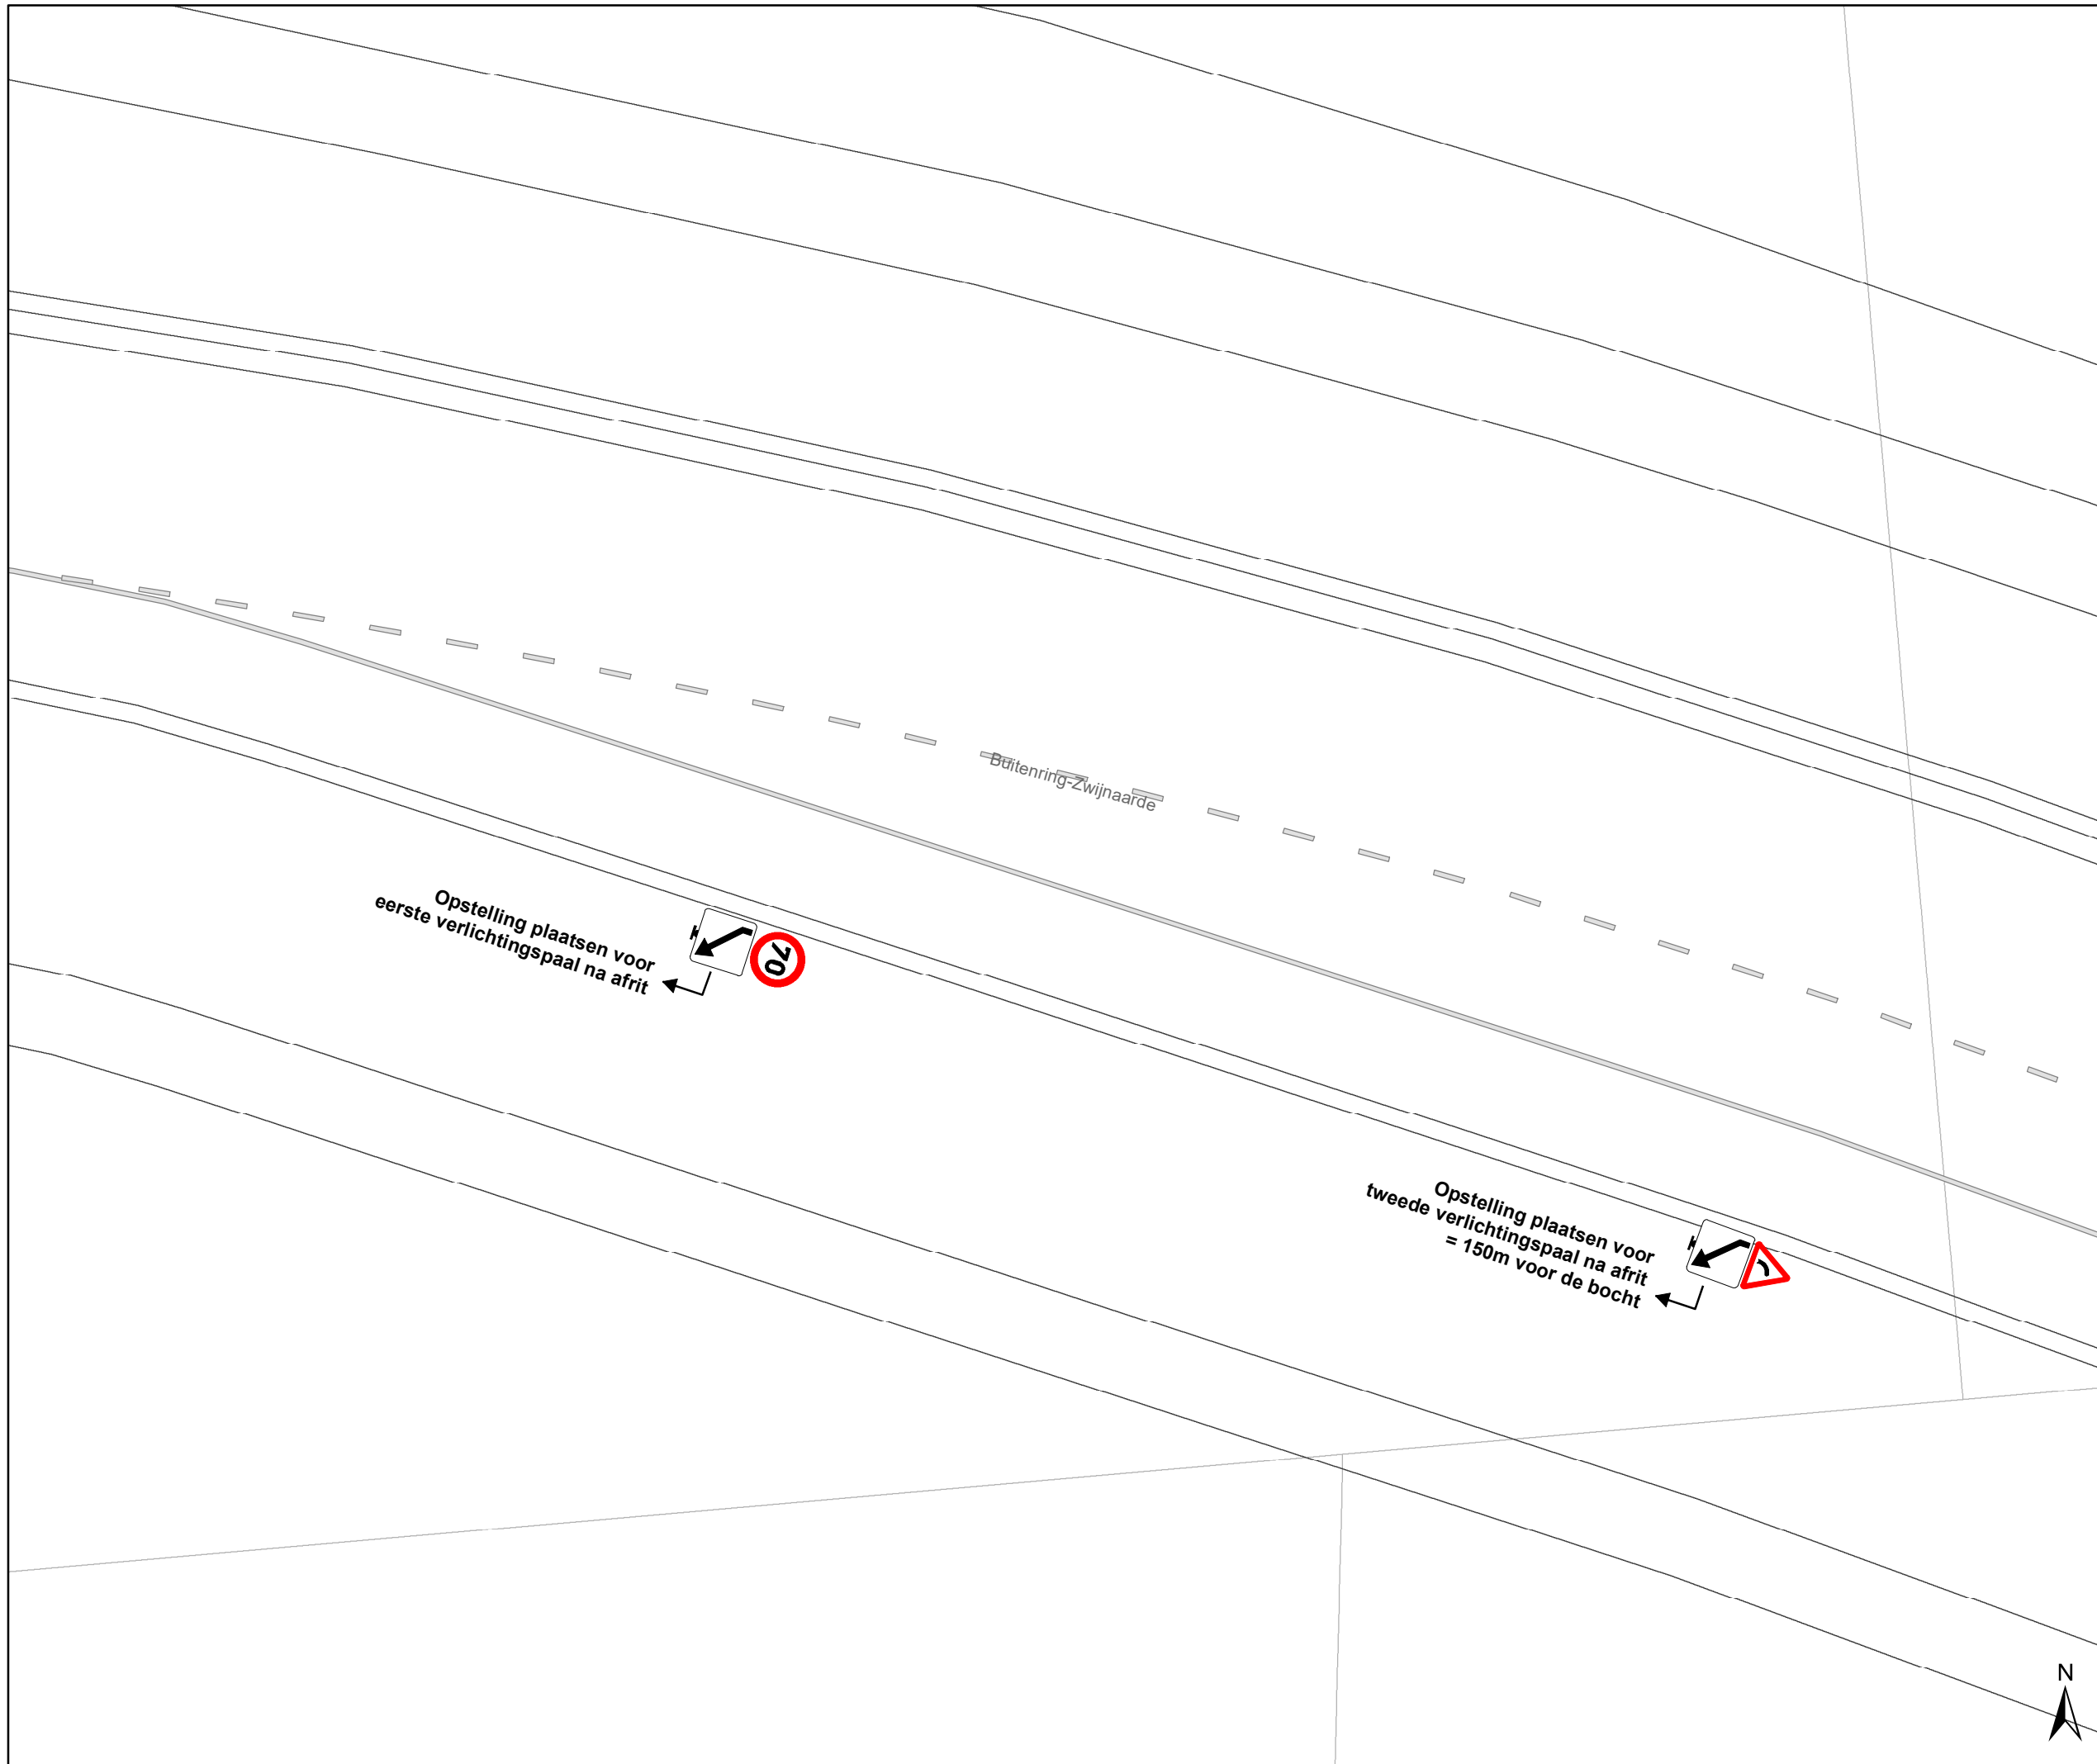

**gent:** Mobiliteitsbedrijf stad Gent  
Verkeerstechnische taken

### Jozef Schellstraat Infobordstrook

Dossiernummer P-401256

DATUM	SCHAAL	PLAN	P.FORMAAT
8/11/2023	1/200	1/3	A3





# Legende

-  Bestaande verkeersborden
-  Geplande verkeersborden
-  Te verwijderen verkeersborden
-  Bestaande wegmarkeringen
-  Geplande wegmarkeringen
-  Te verwijderen wegmarkeringen

## Overige

-  Infobord

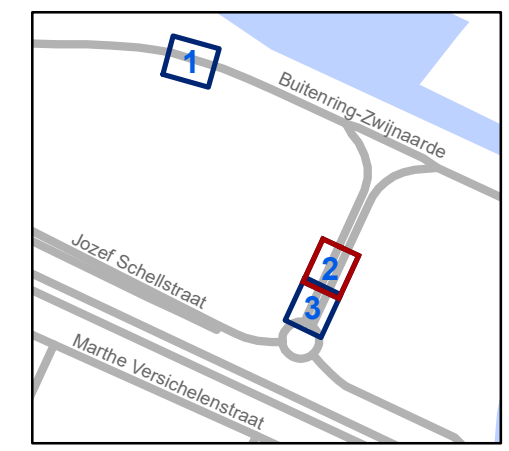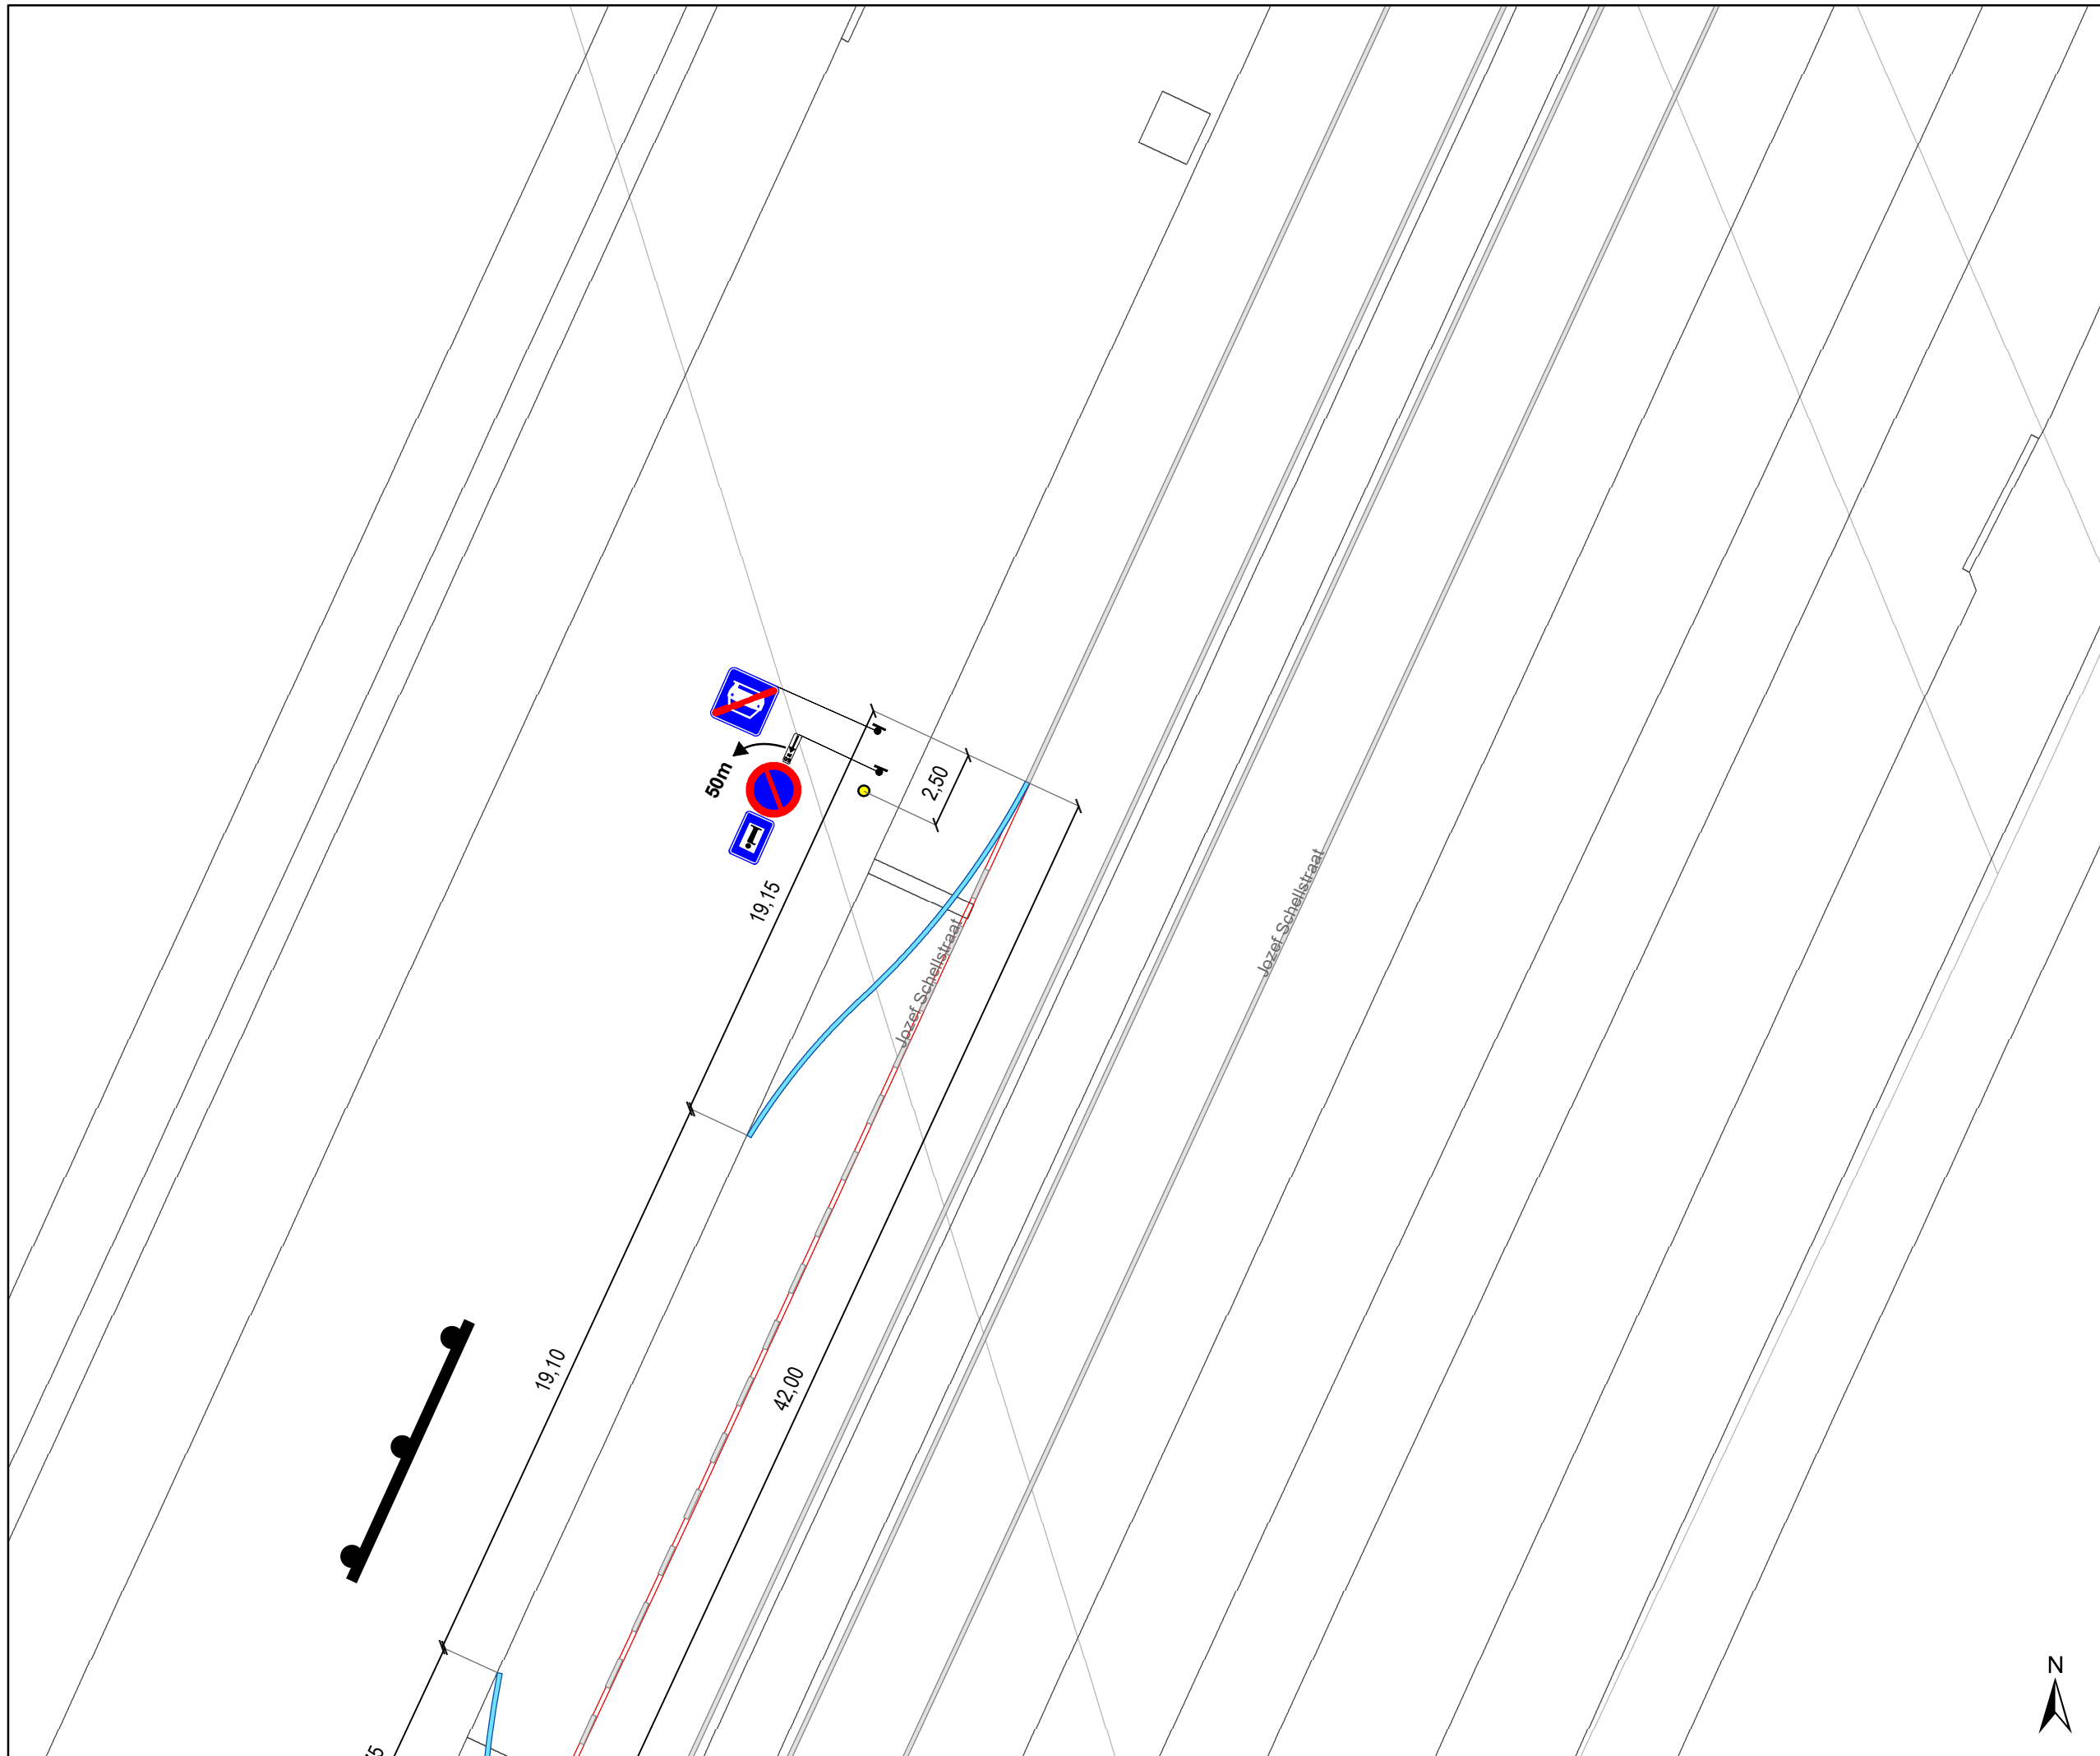

**gent:** Mobiliteitsbedrijf stad Gent  
Verkeerstechnische taken

### Jozef Schellstraat Infobordstrook

Dossinummer P-401256

DATUM	SCHAAL	PLAN	P.FORMAAT
8/11/2023	1/200	2/3	A3





# Legende

-  Bestaande verkeersborden
-  Geplande verkeersborden
-  Te verwijderen verkeersborden
-  Bestaande wegmarkeringen
-  Geplande wegmarkeringen
-  Te verwijderen wegmarkeringen

## Overige

-  Infobord

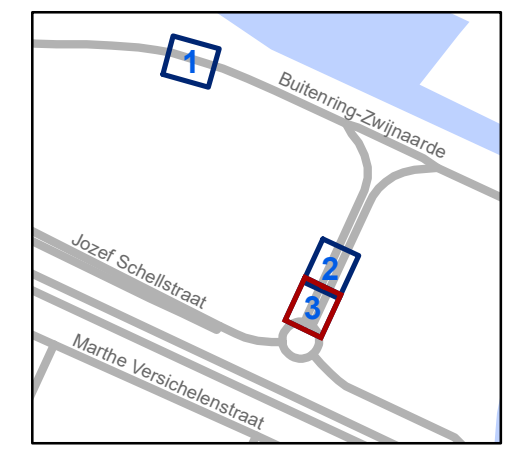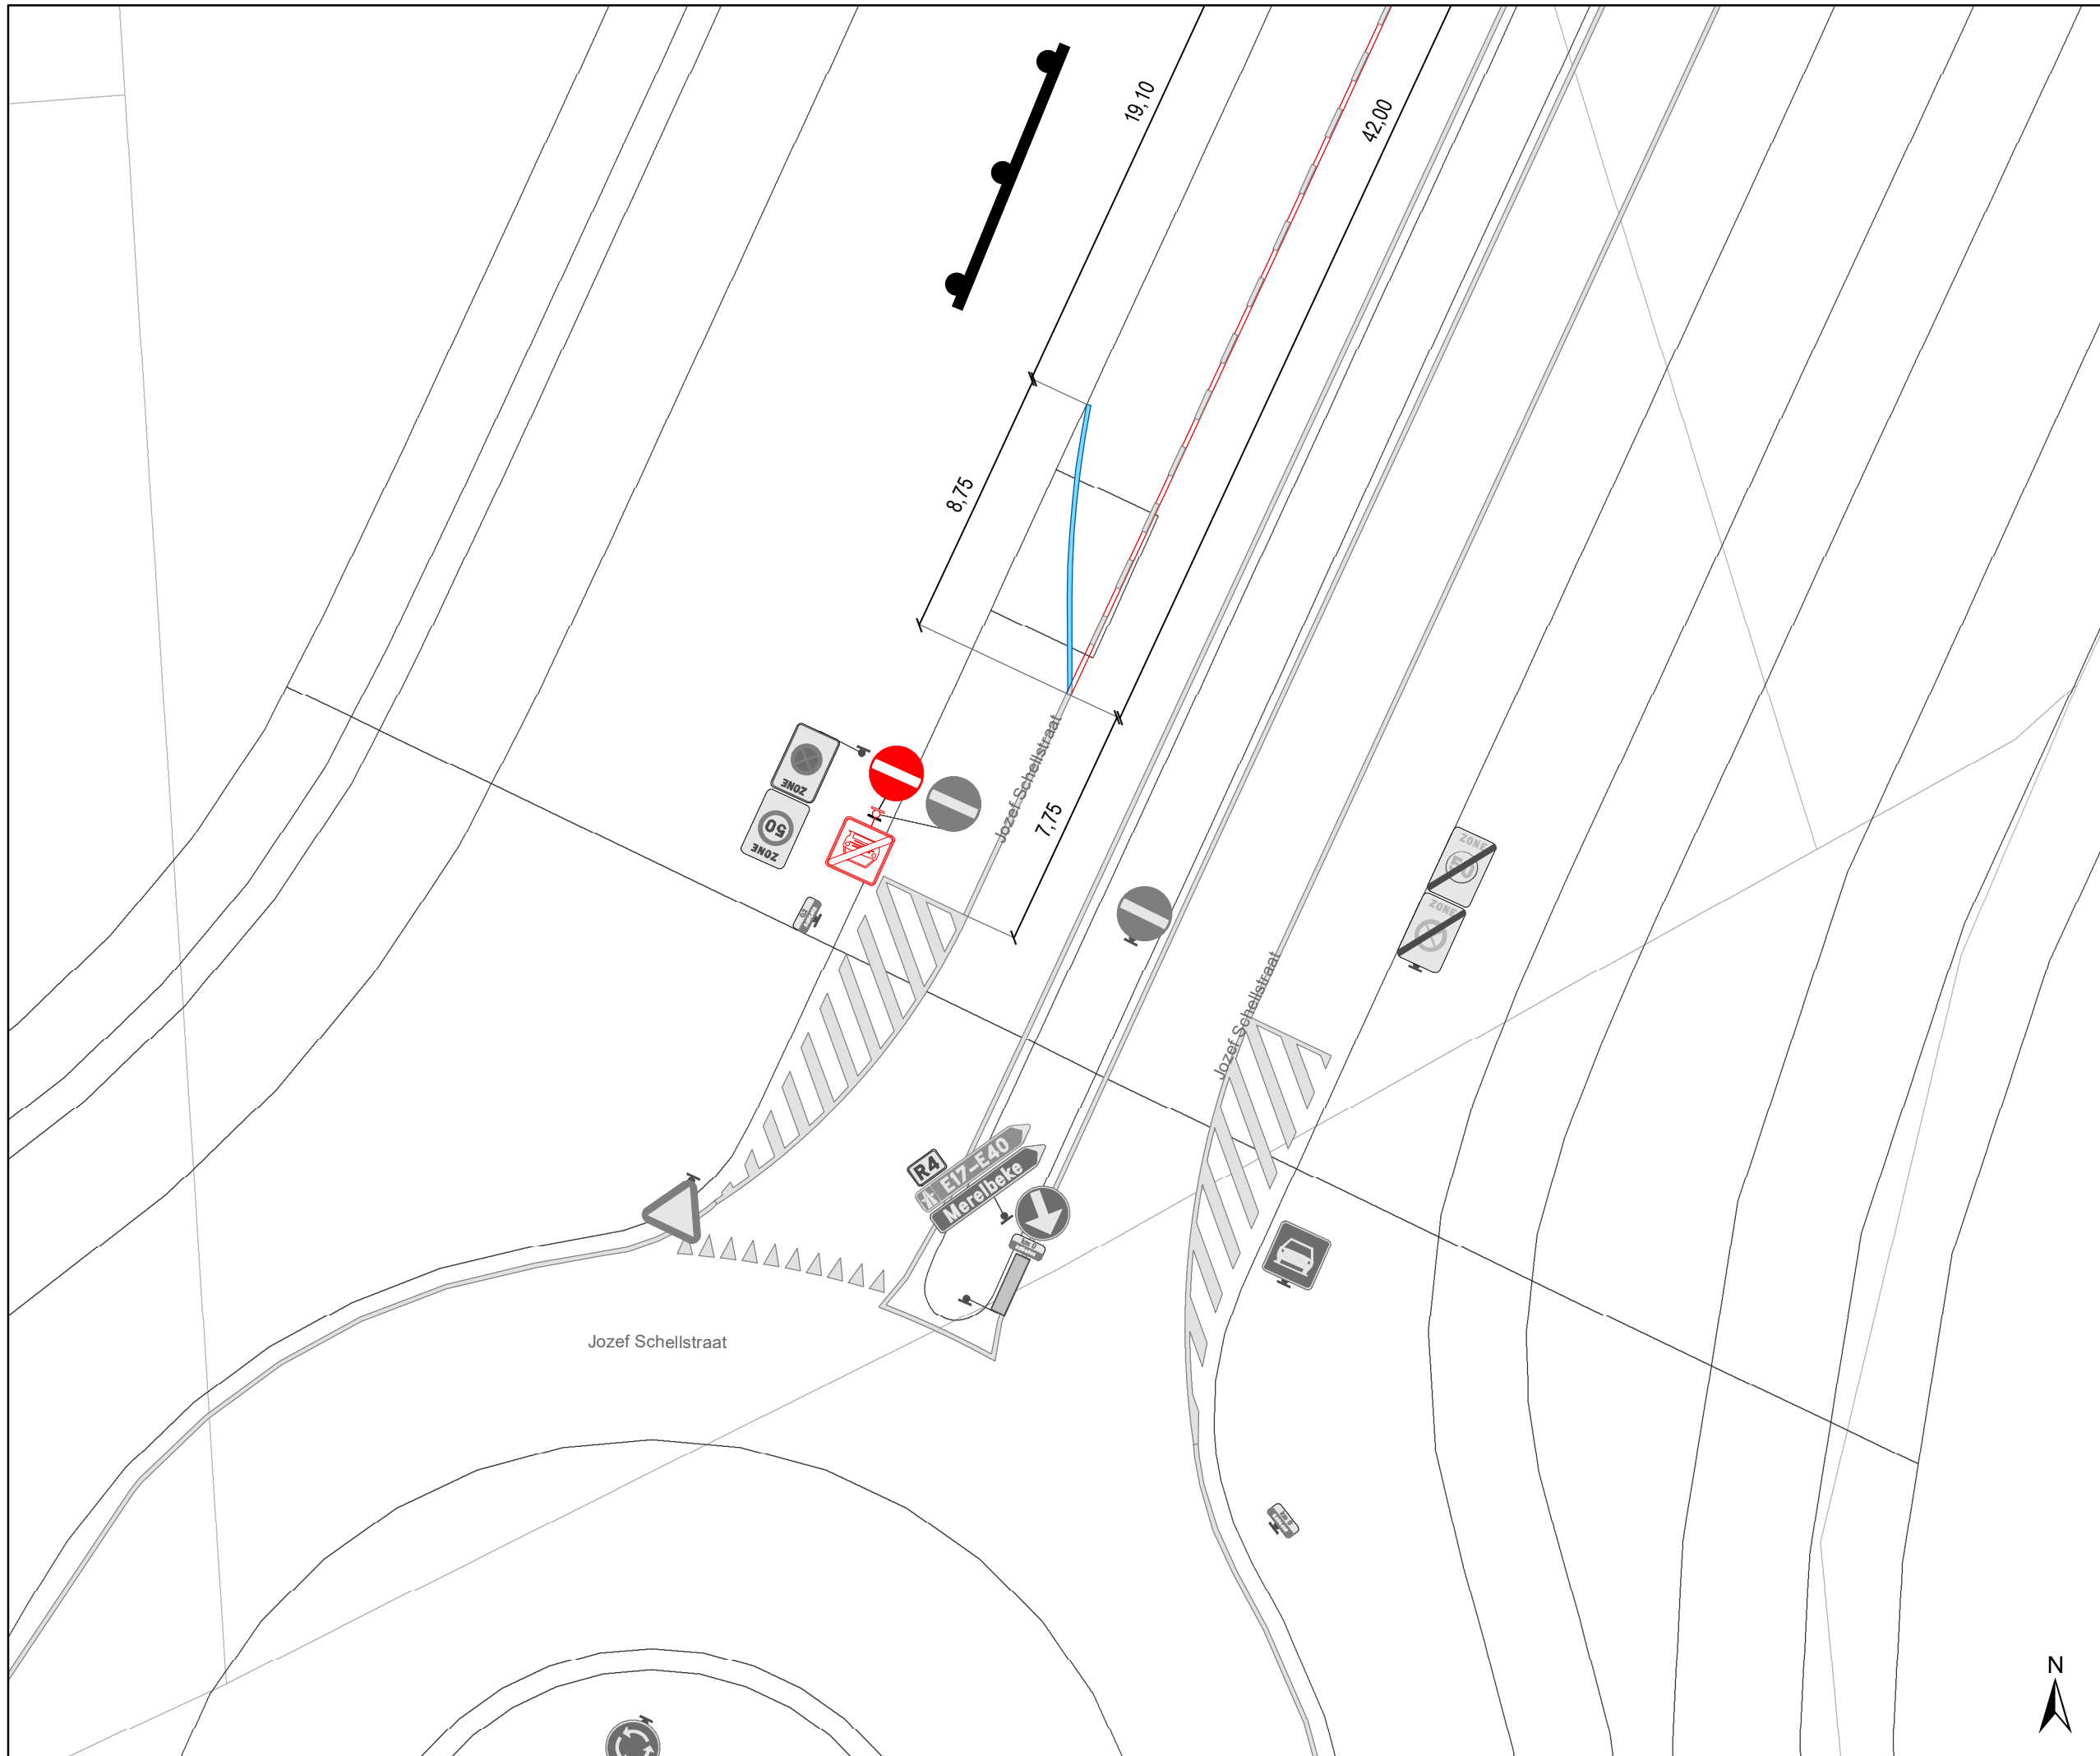

**gent:** Mobiliteitsbedrijf stad Gent  
Verkeerstechnische taken

## Jozef Schellstraat Infobordstrook

Dossinummer P-401256

DATUM	SCHAAL	PLAN	P.FORMAAT
8/11/2023	1/200	3/3	A3