


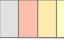





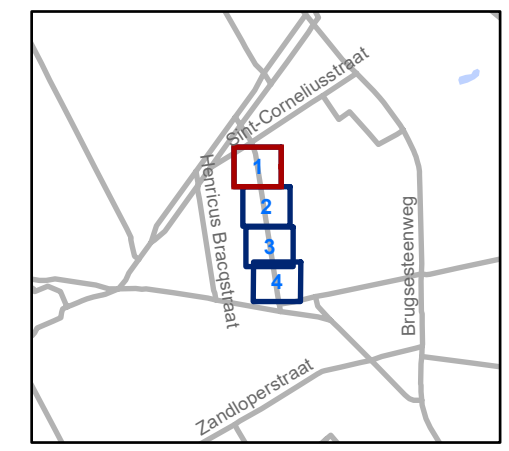


Legende

-  Bestaande verkeersborden
-  Geplande verkeersborden
-  Te verwijderen verkeersborden
-  Bestaande wegmarkeringen
-  Geplande wegmarkeringen

Overige

-  Ander gepland dossier (ter uitvoering bij DWBW)
-  Werfzone - Toplaagvernieuwing




gent: Mobiliteitsbedrijf stad Gent
Verkeerstechnische taken

Juliaan Braekeleersstraat Toplaag




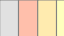

Dossiernummer P-766863

DATUM	SCHAAL	PLAN	P FORMAAT
14/08/2025	1/150	1/4	A3

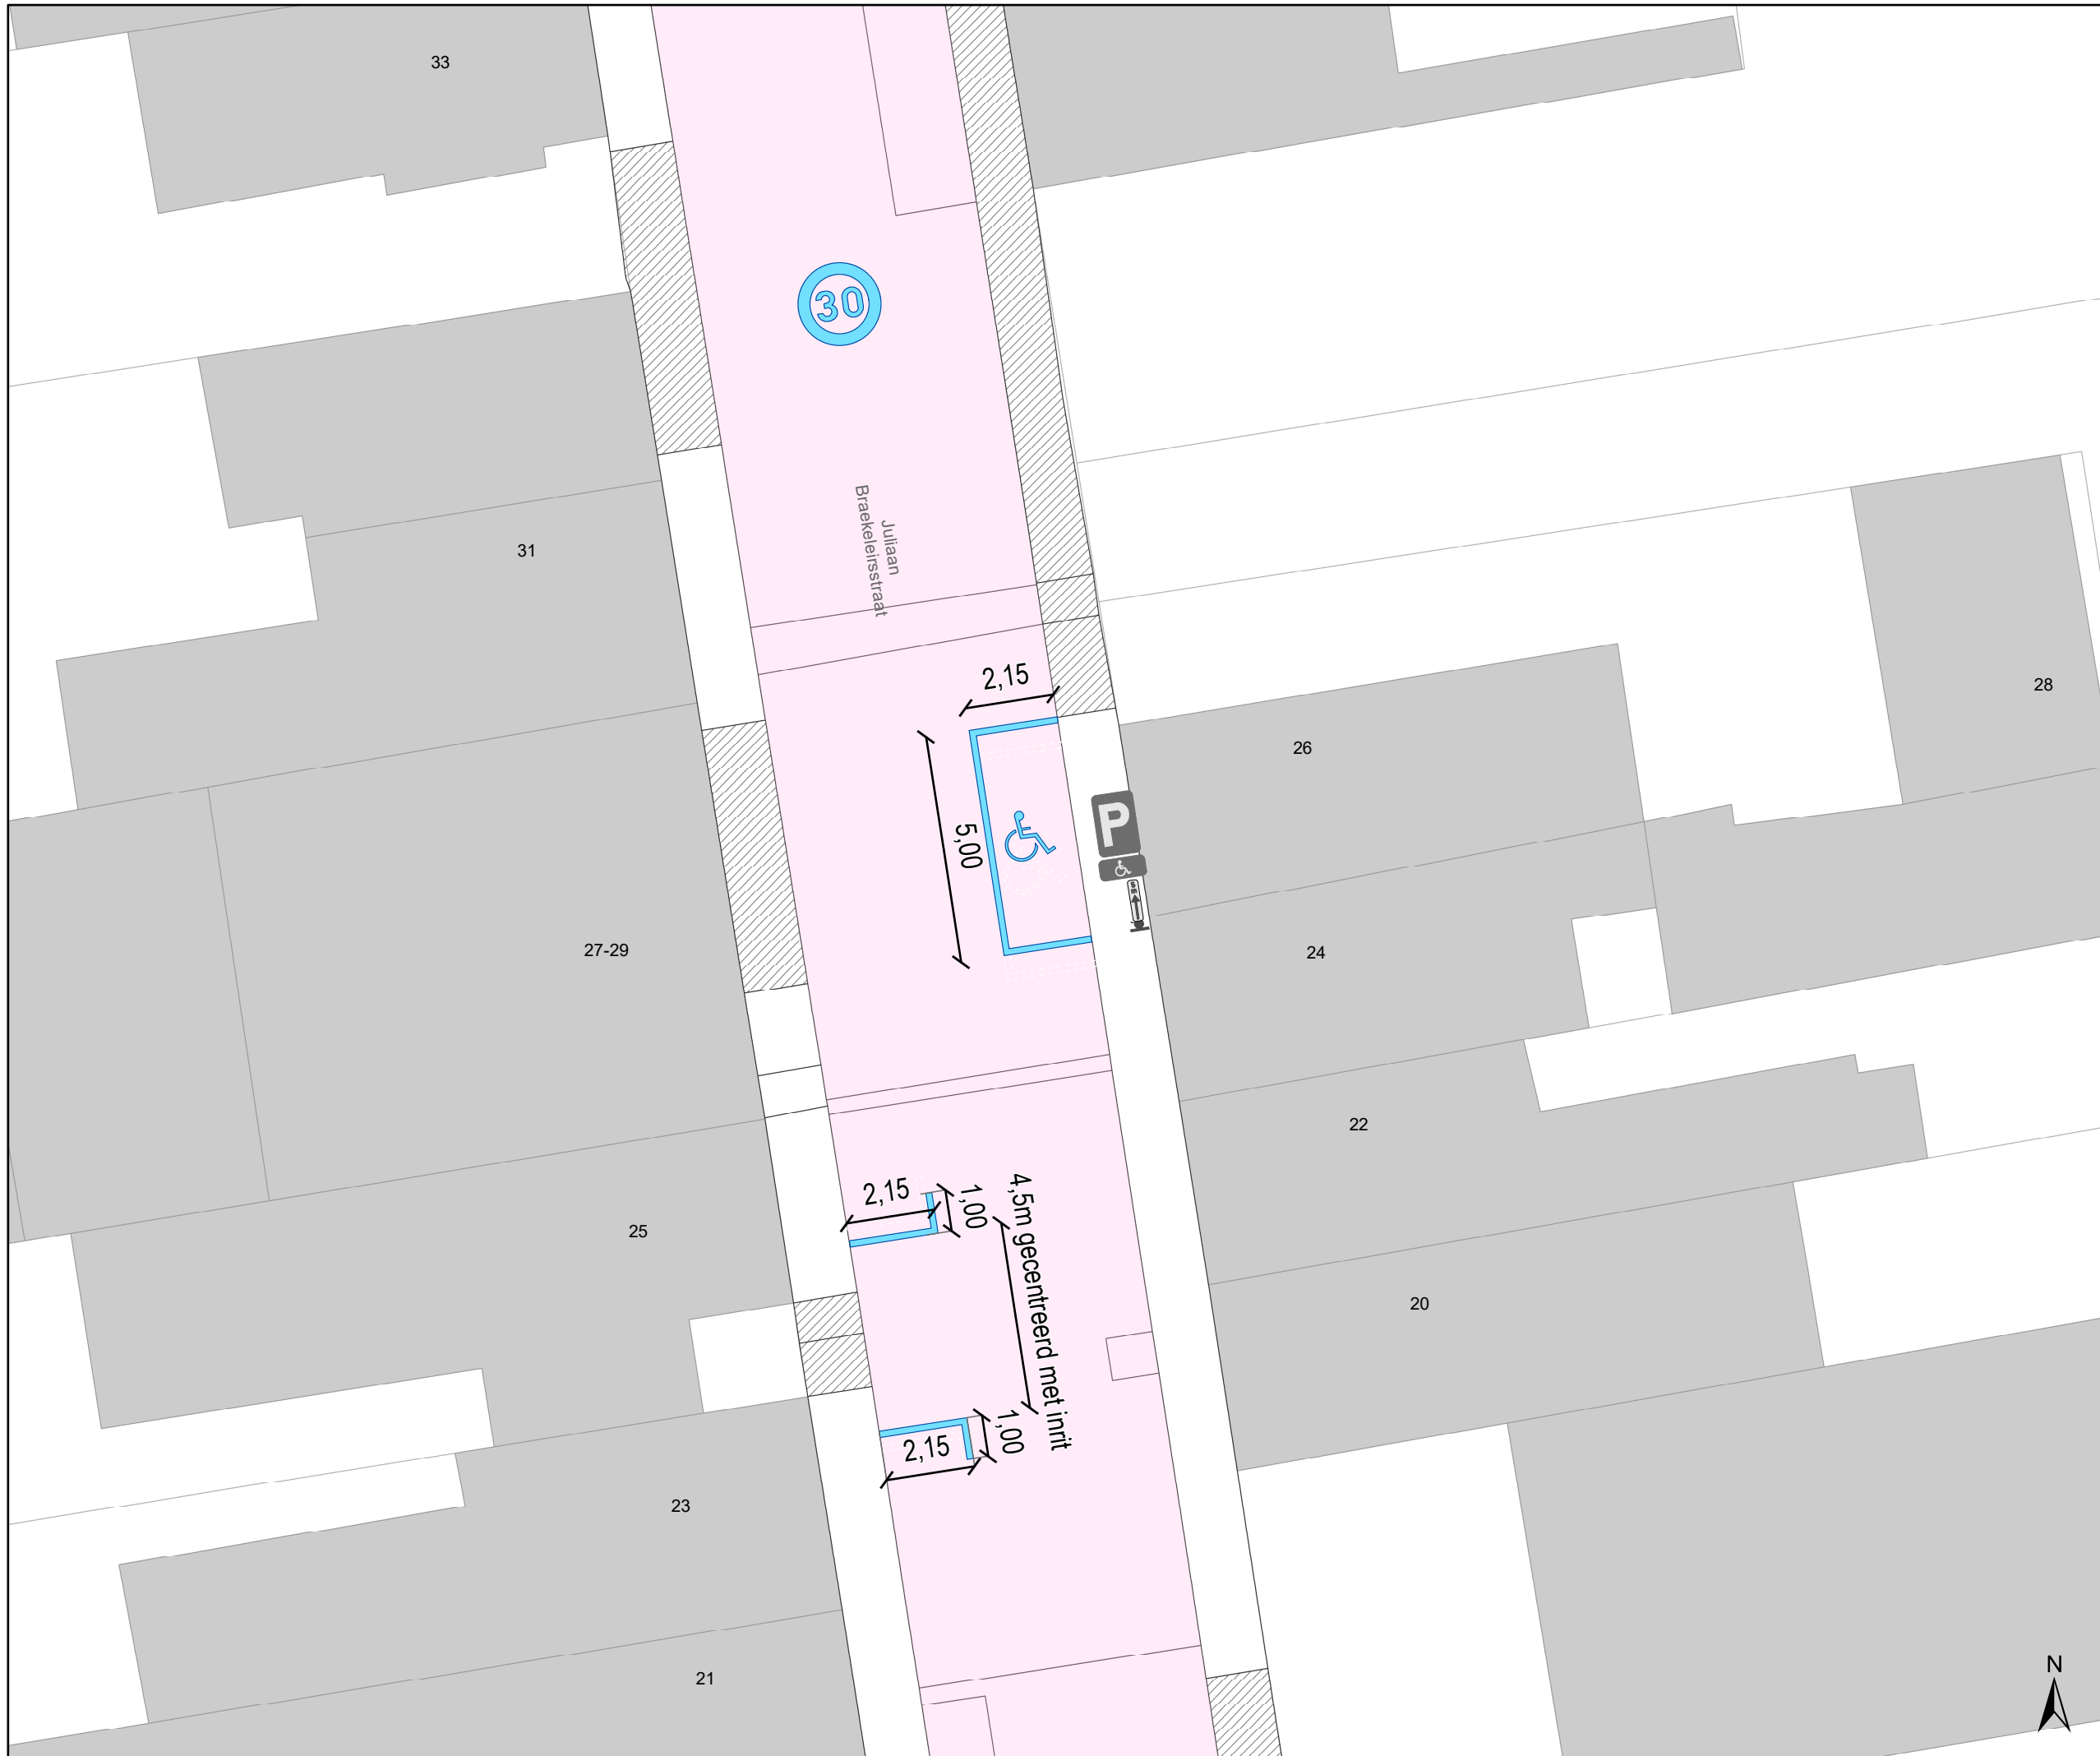






Legende

-  Bestaande verkeersborden
-  Geplande verkeersborden
-  Te verwijderen verkeersborden
-  Bestaande wegmarkeringen
-  Geplande wegmarkeringen

Overige

-  Ander gepland dossier (ter uitvoering bij DWBW)
-  Werfzone - Toplaagvernieuwing

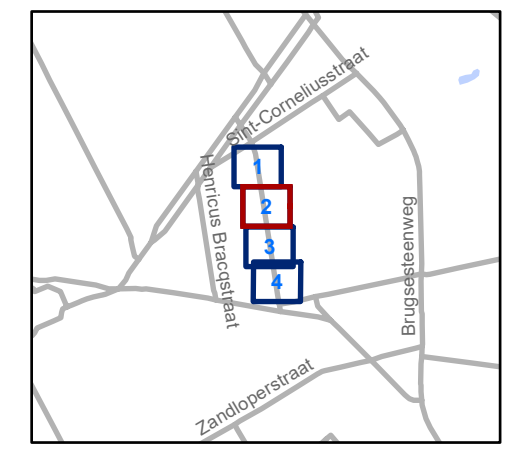


gent: Mobiliteitsbedrijf stad Gent
Verkeerstechnische taken




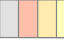

Juliaan Braekeleirsstraat Toplaag

Dossiernummer P-766863

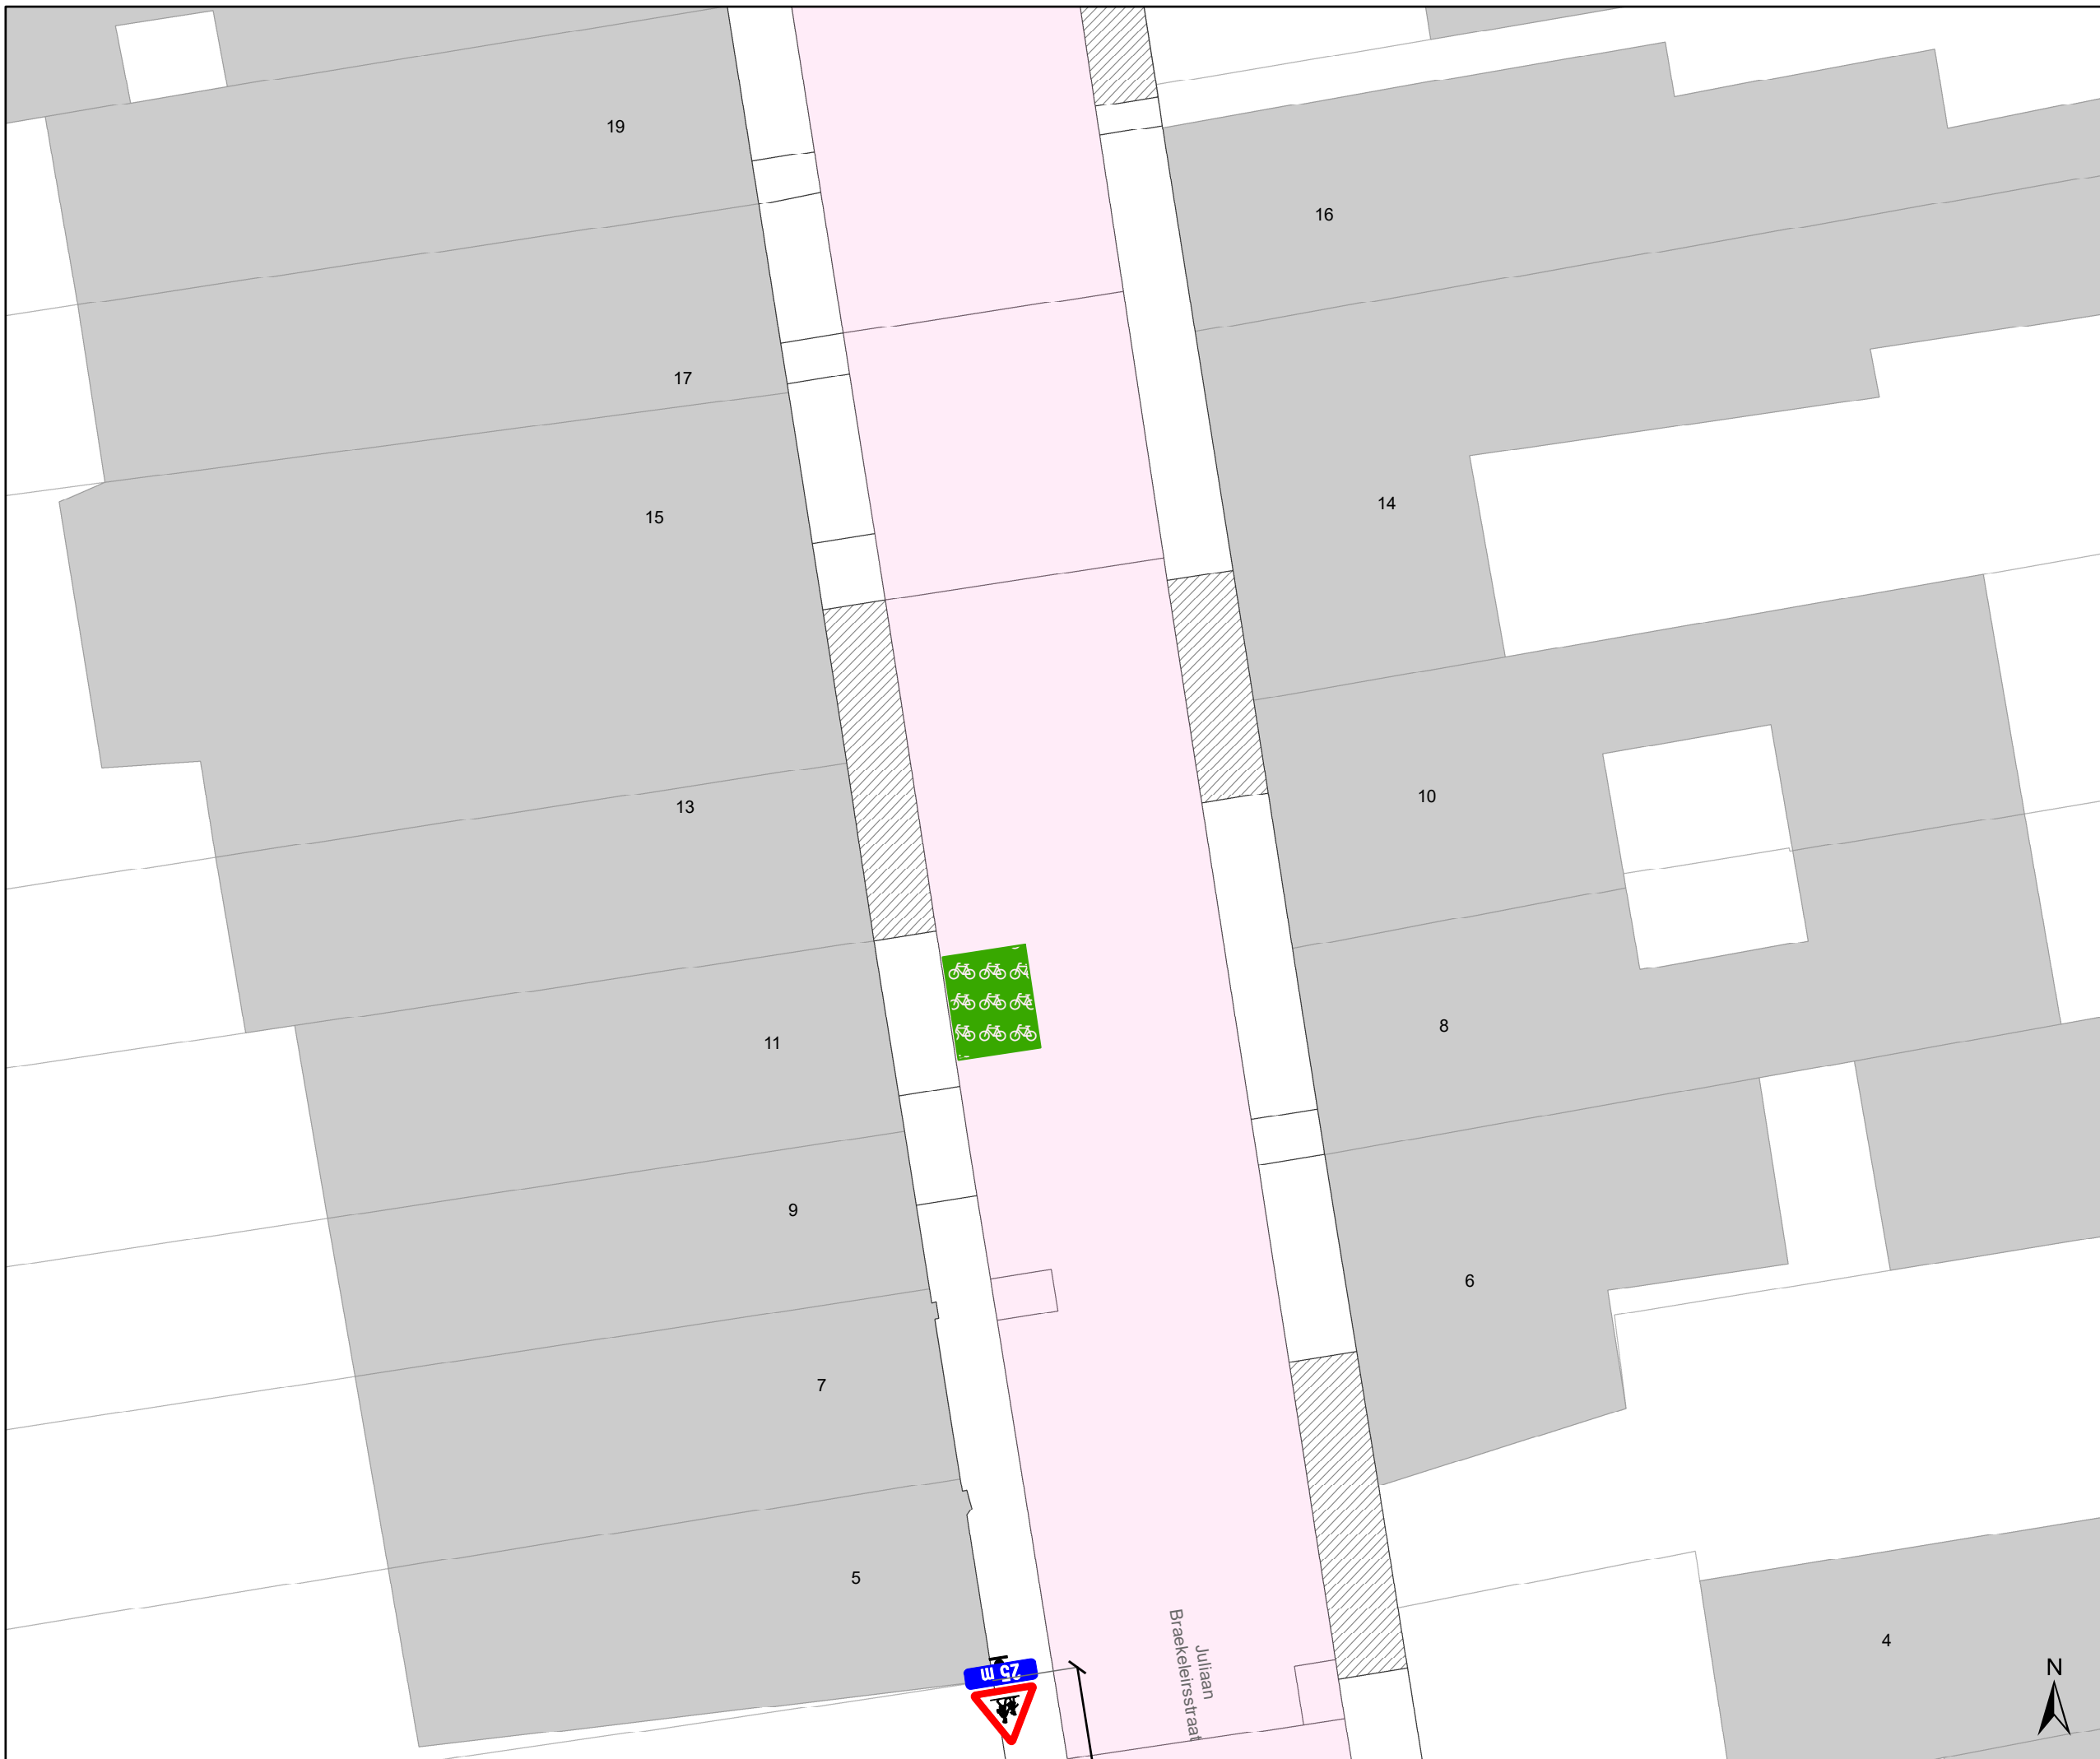

DATUM	SCHAAL	PLAN	P FORMAAT
14/08/2025	1/150	2/4	A3




Legende

-  Bestaande verkeersborden
-  Geplande verkeersborden
-  Te verwijderen verkeersborden
-  Bestaande wegmarkeringen
-  Geplande wegmarkeringen

Overige

-  Ander gepland dossier (ter uitvoering bij DWBW)
-  Werfzone - Toplaagvernieuwing

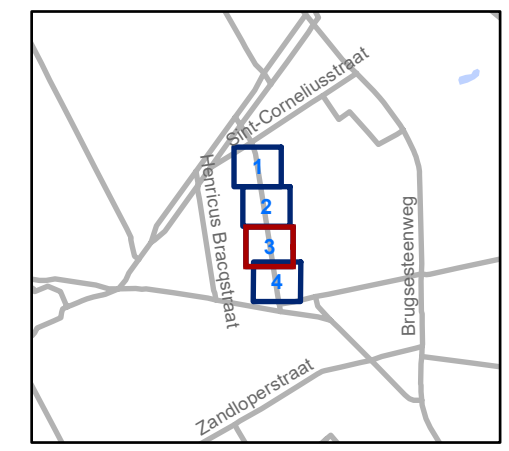


gent: Mobiliteitsbedrijf stad Gent
Verkeerstechnische taken






Juliaan Braekeleirsstraat Toplaag

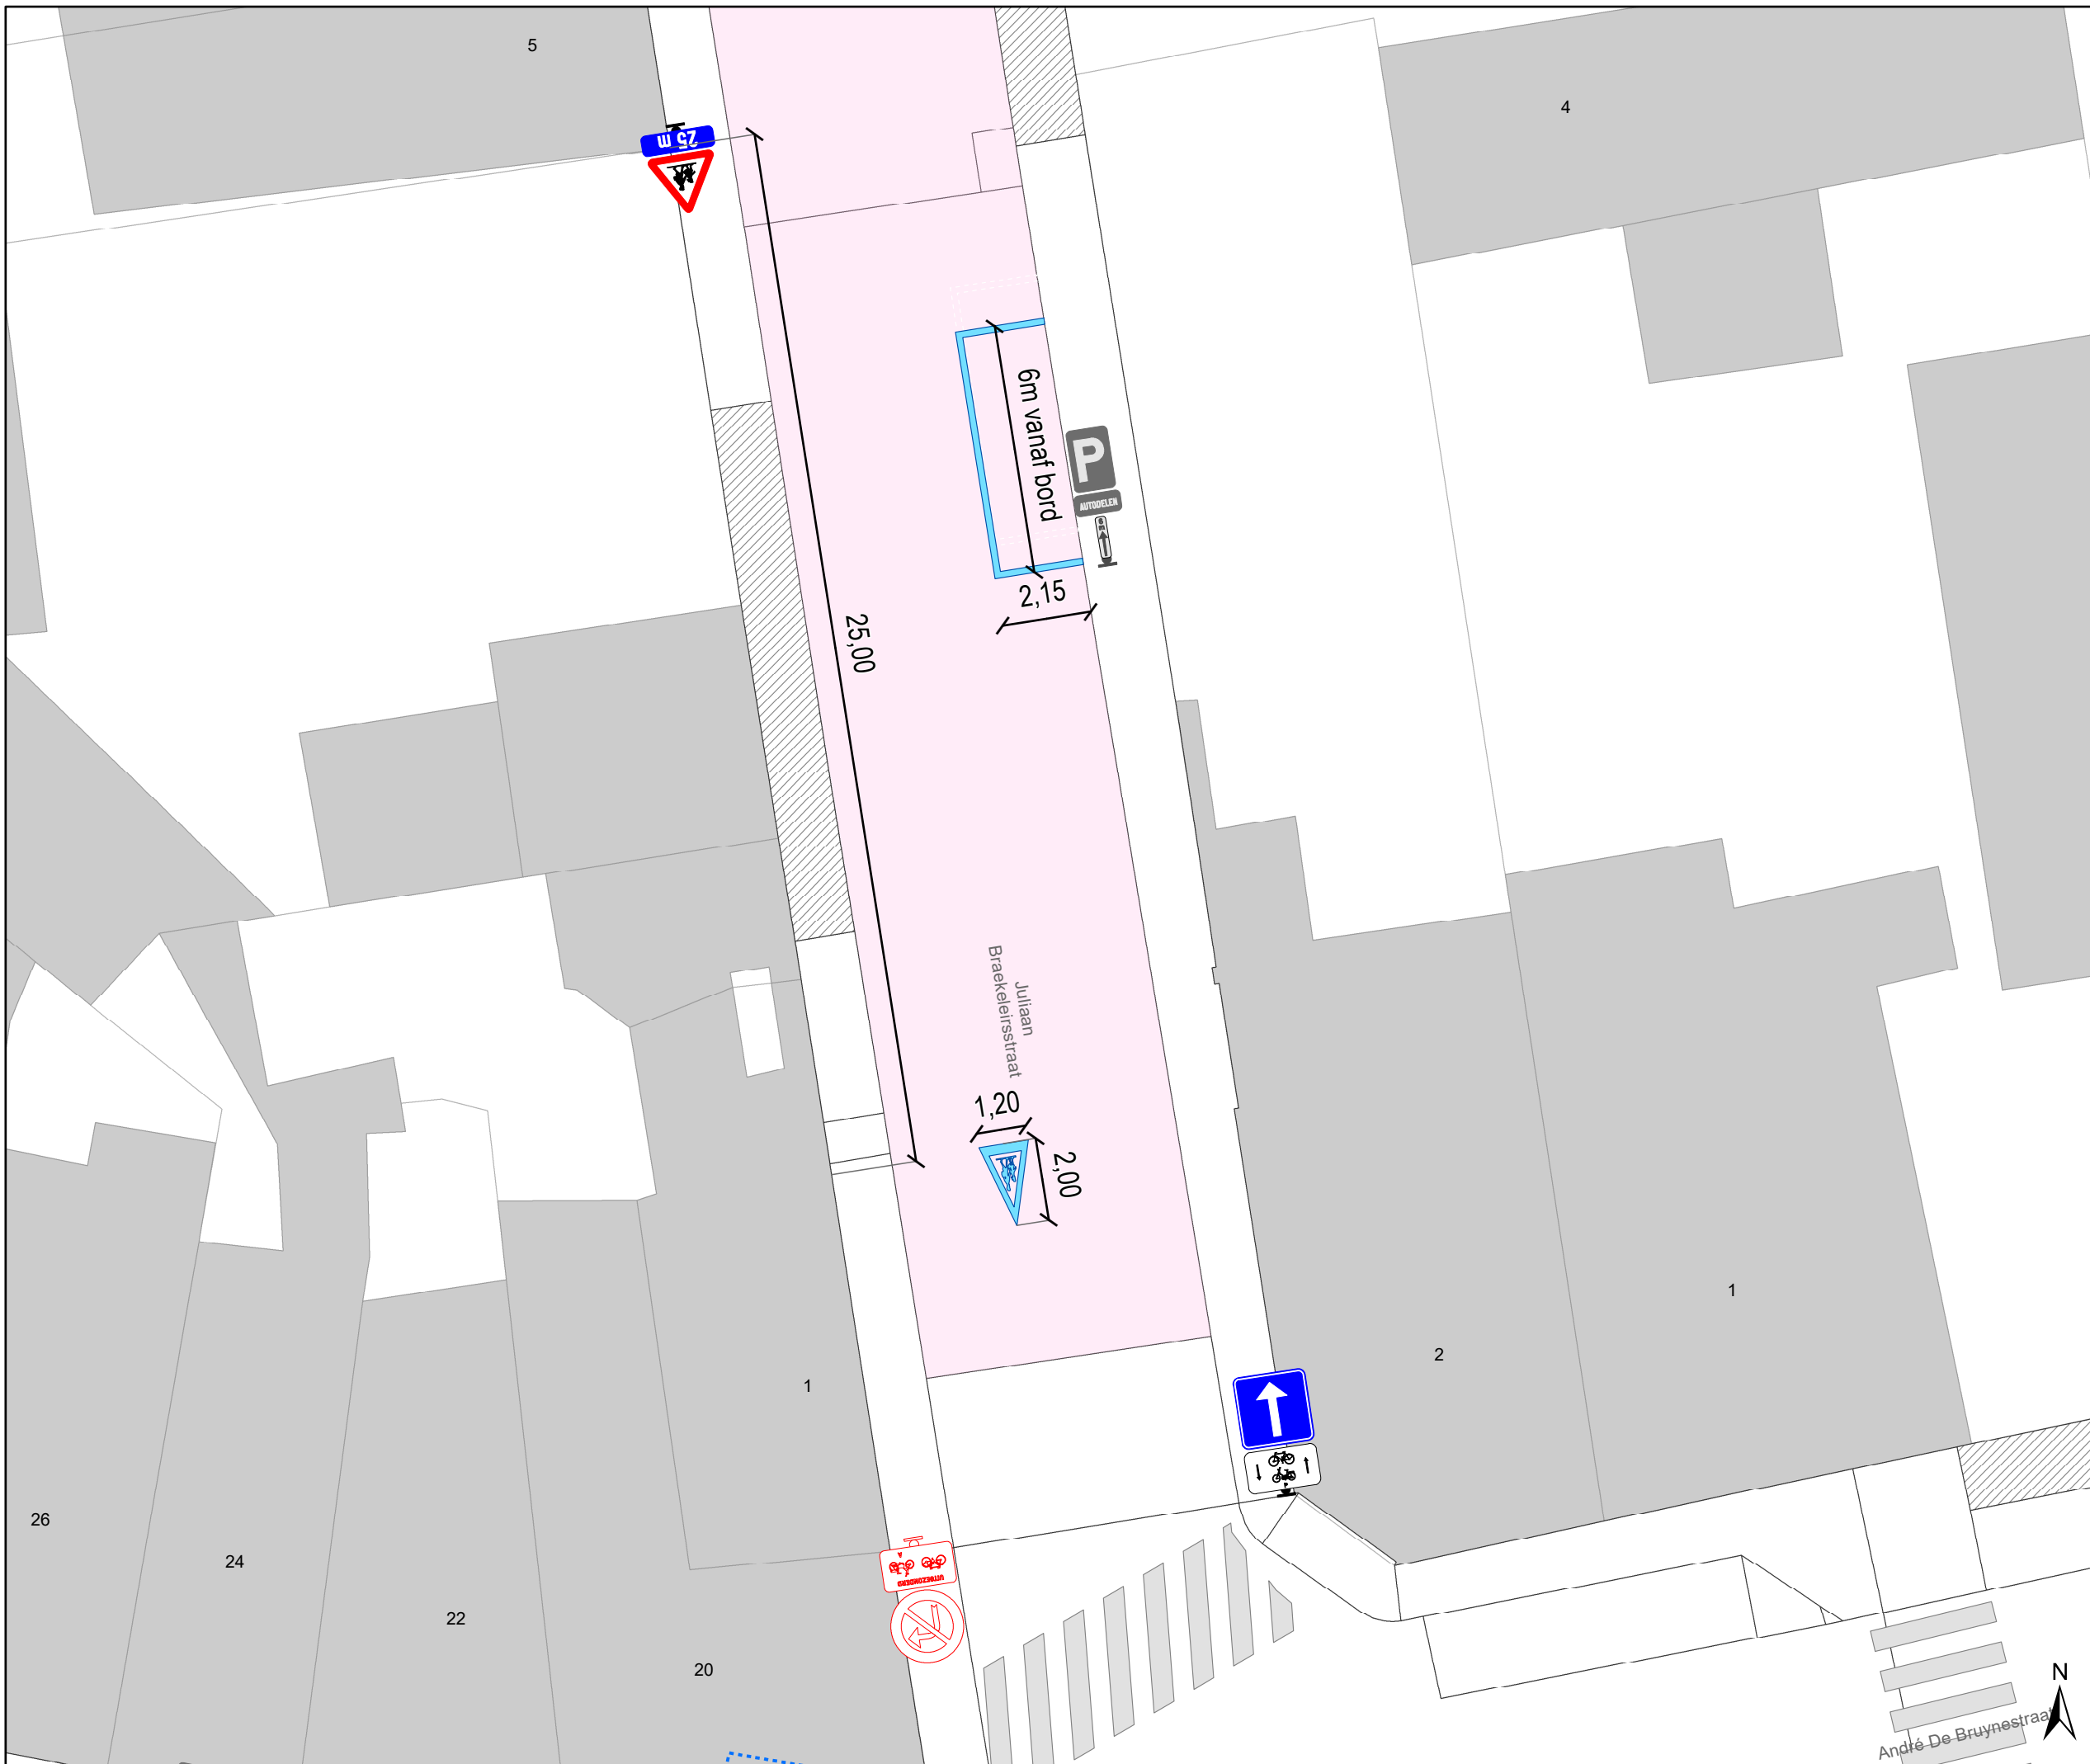Dossiernummer P-766863



DATUM	SCHAAL	PLAN	P FORMAAT
14/08/2025	1/150	3/4	A3




Legende

-  Bestaande verkeersborden
-  Geplande verkeersborden
-  Te verwijderen verkeersborden
-  Bestaande wegmarkeringen
-  Geplande wegmarkeringen

Overige

-  Ander gepland dossier (ter uitvoering bij DWBW)
-  Werfzone - Toplaagvernieuwing

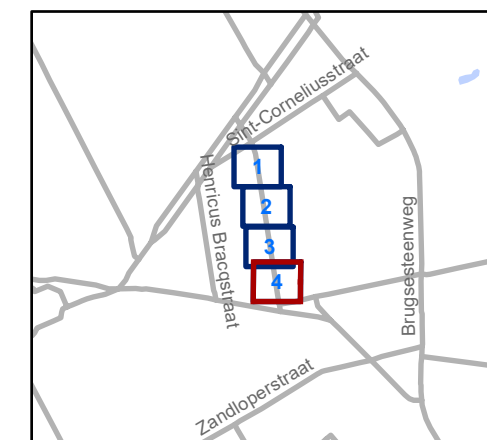

gent: Mobiliteitsbedrijf stad Gent
Verkeerstechnische taken

Juliaan Braekeleirsstraat Toplaag

Dossiernummer P-766863

DATUM	SCHAAL	PLAN	P FORMAAT
14/08/2025	1/150	4/4	A3