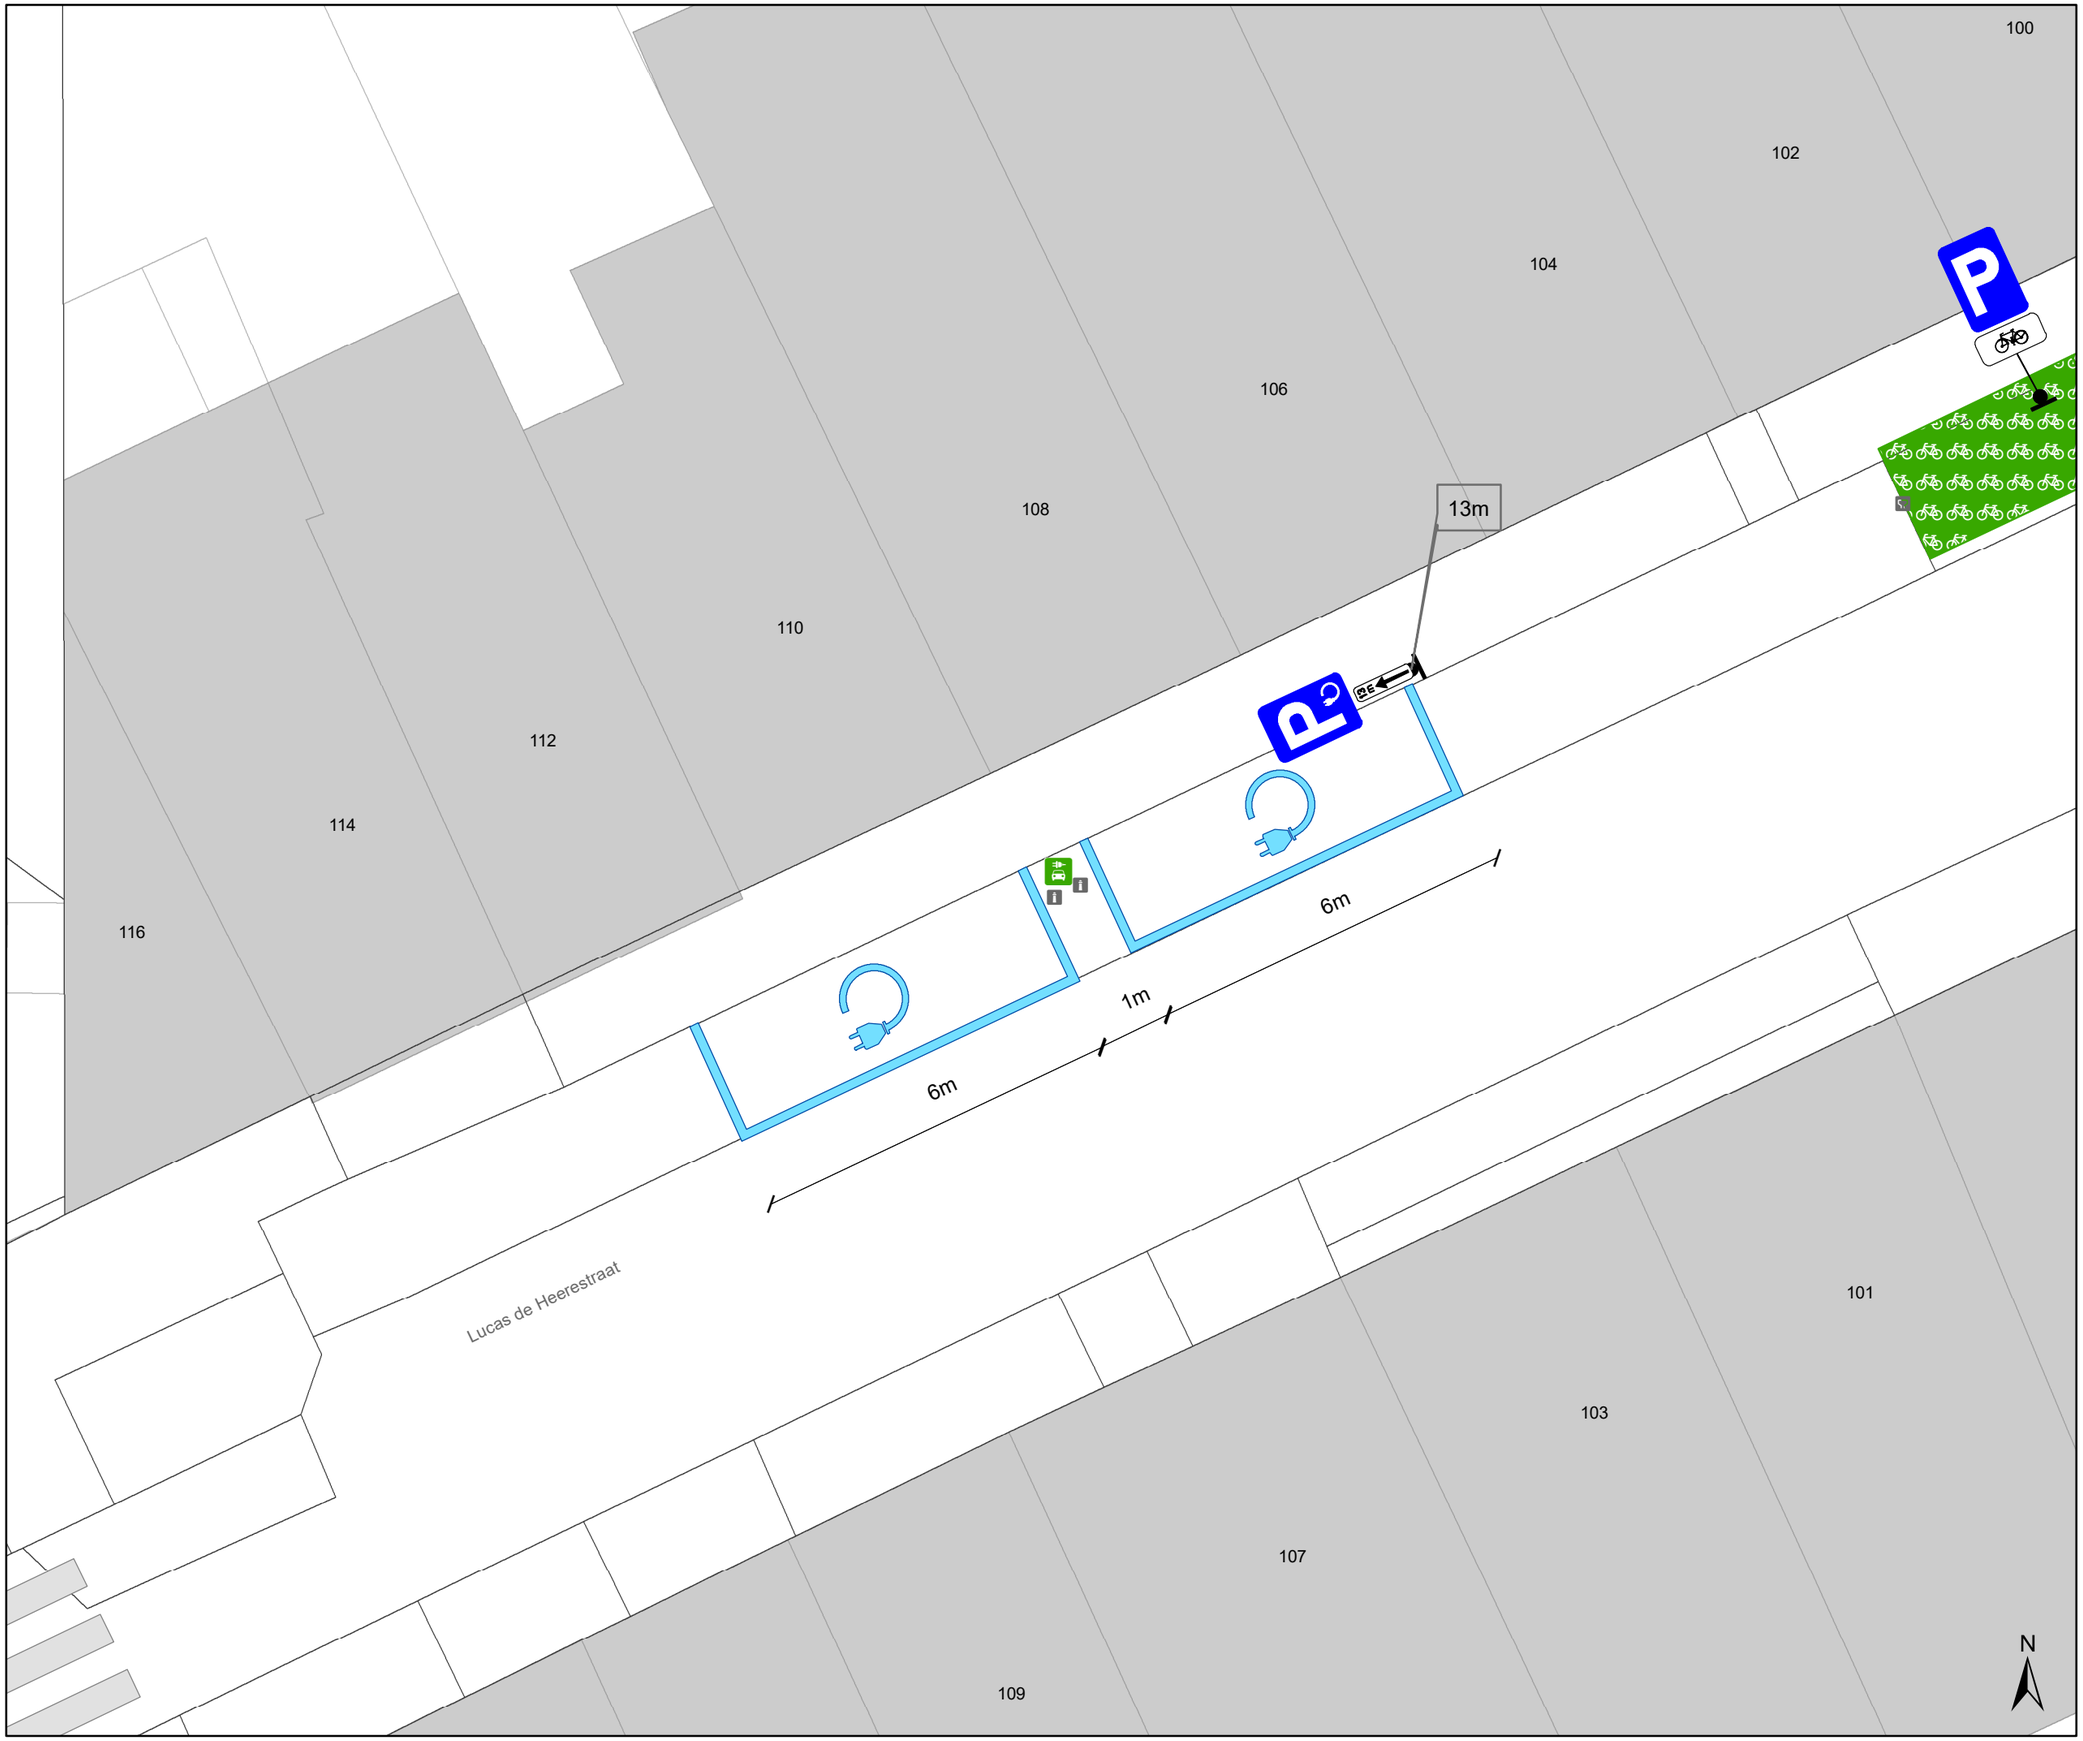

Legende

- Bestaande verkeersborden
- Geplande verkeersborden
- Te verwijderen verkeersborden
- Bestaande wegmarkeringen
- Geplande wegmarkeringen
- Te verwijderen wegmarkeringen
- Actieve fietsenstalling
- Actieve laadpaal
- Bestaand paaltje

gent: Mobiliteitsbedrijf stad Gent
Verkeerstechnische taken

Lucas de Heerestraat 108 EV

Dossiernummer: P-744881

DATUM	SCHAAL	PLAN	P FORMAAT
11/09/2025	1/100	1/1	A3