


Revisie 2 (P-791285)

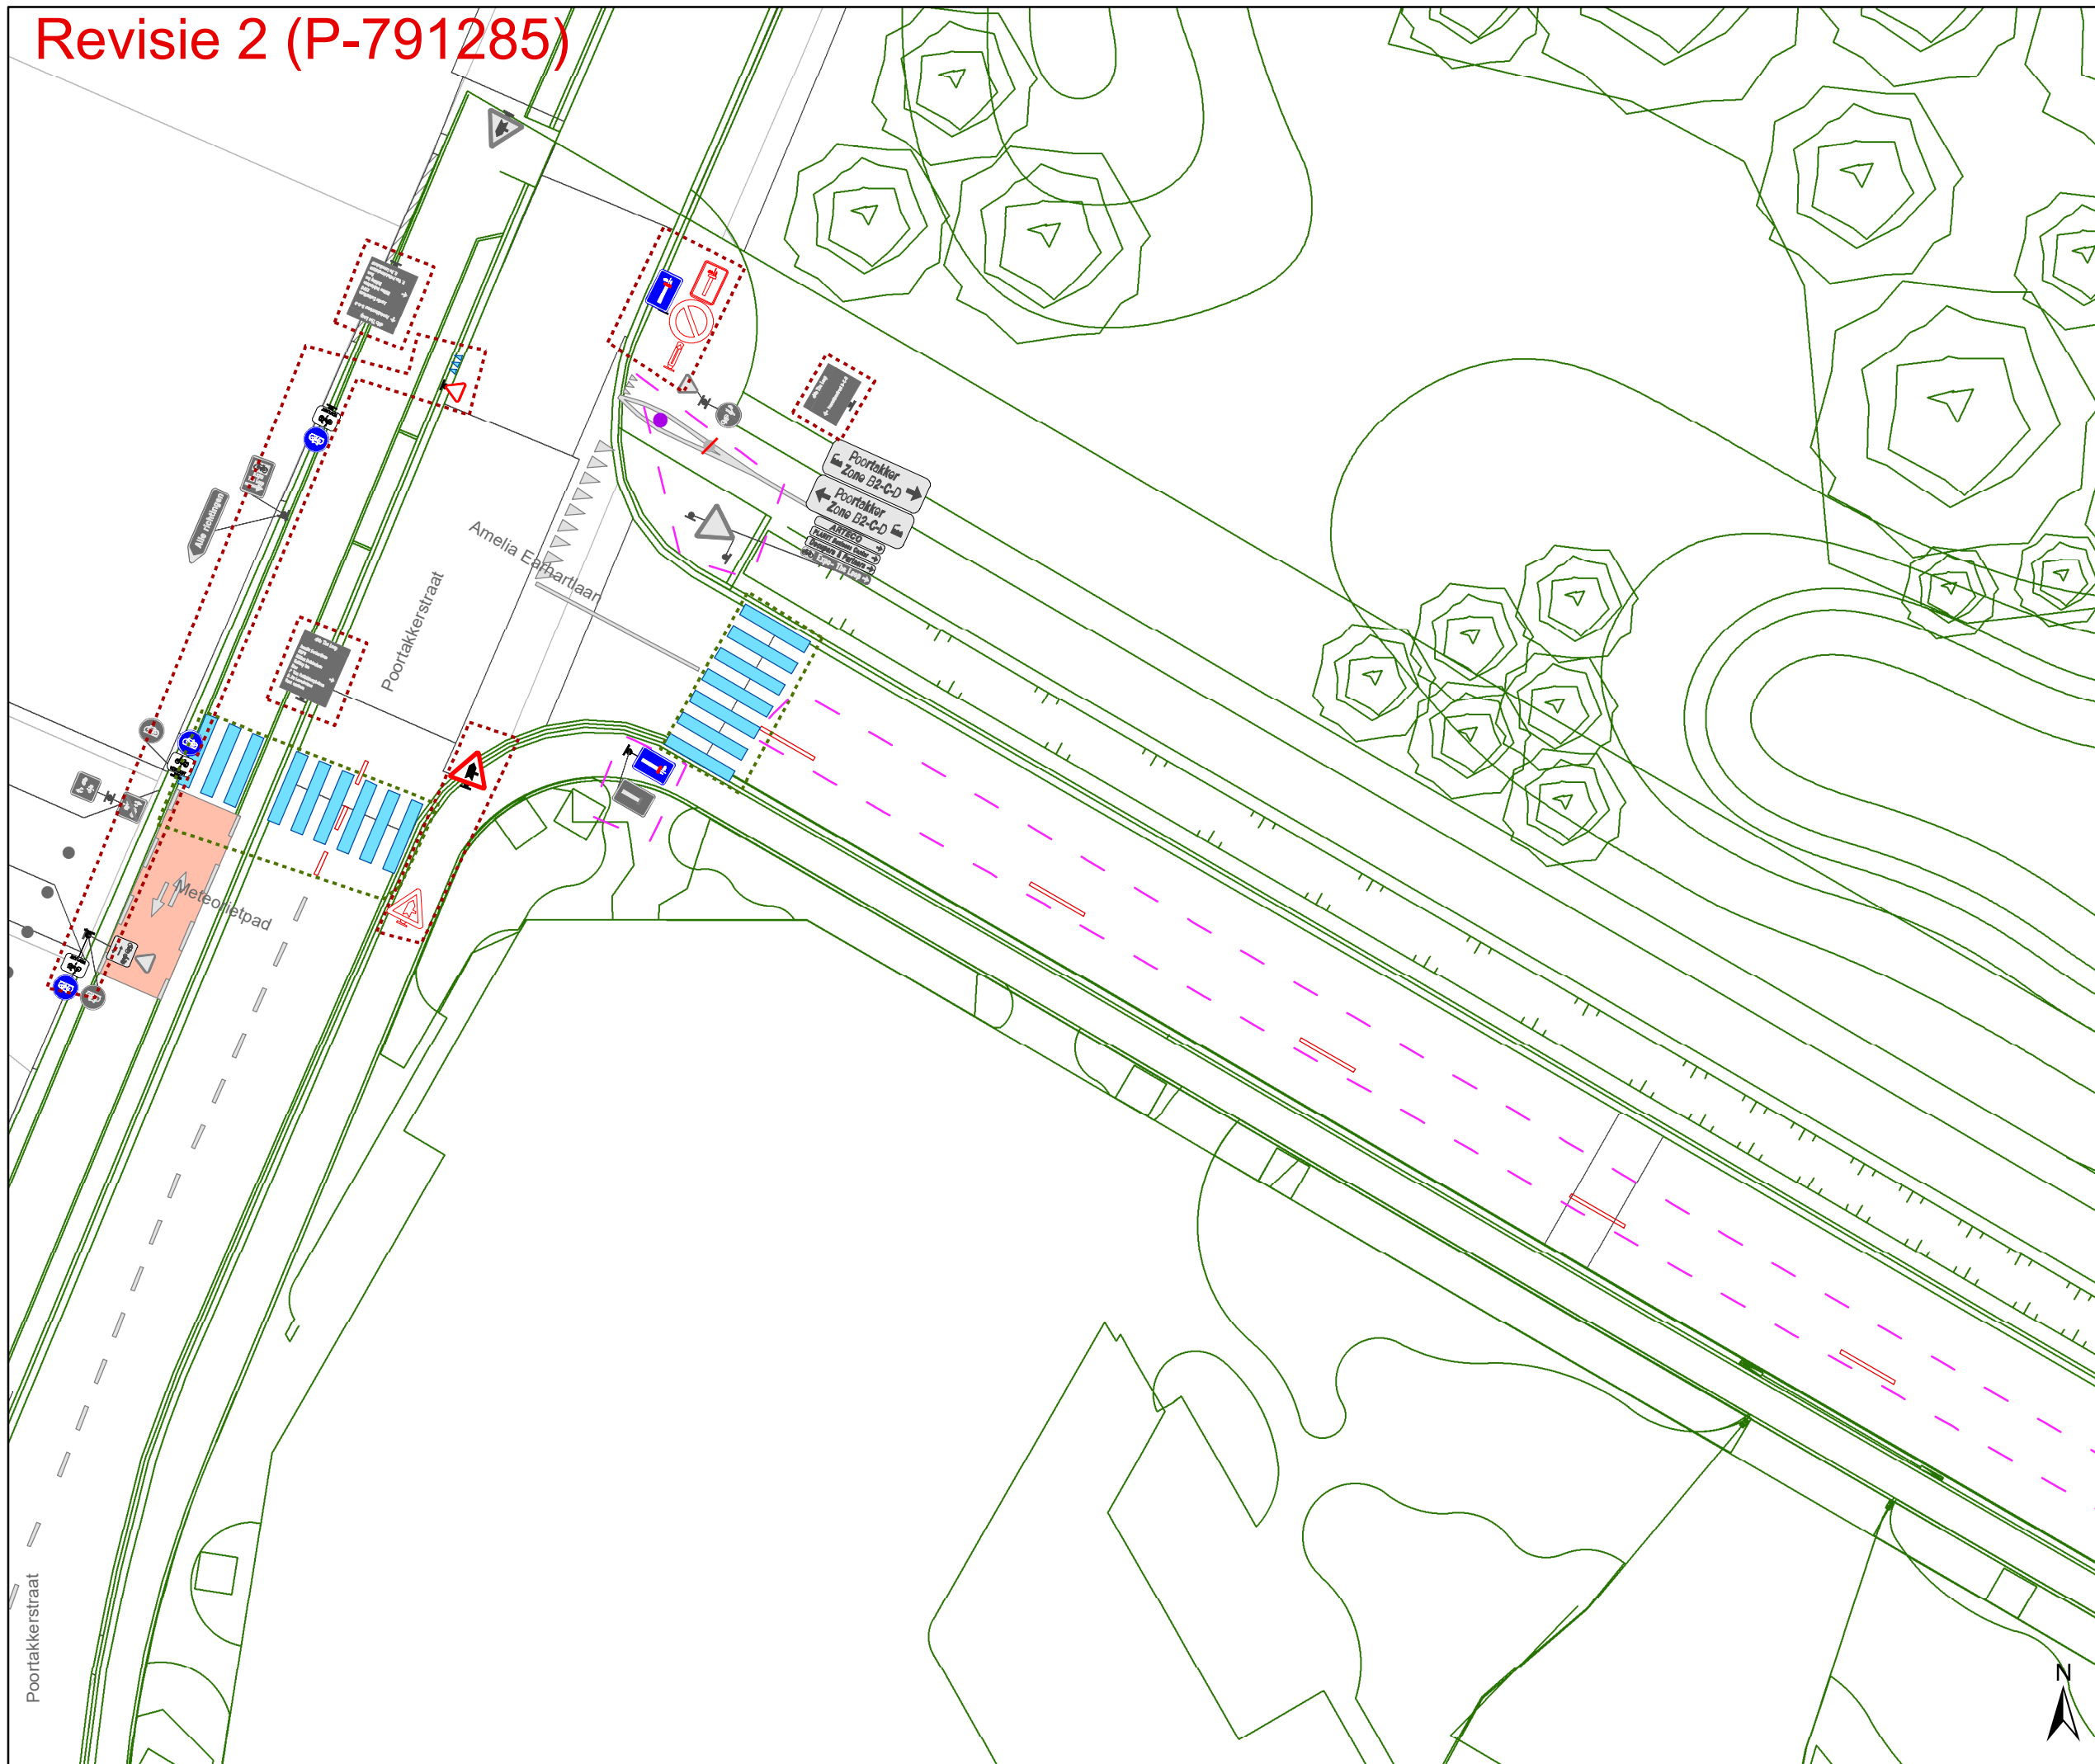


- Bestaande verkeersborden
- Geplande verkeersborden
- Te verwijderen verkeersborden
- Bestaande wegmarkeringen
- Geplande wegmarkeringen
- Te verwijderen wegmarkeringen

Overige

- Ander gepland dossier (in voorbereiding bij MOBBED)
- Ander gepland dossier (in voorbereiding bij MOBBED)
- Ander gepland dossier (ter uitvoering bij DWBW)
- Revisie-elementen
- Ontwerp heraanleg

Straatmeubilair

- Gepland IPOD III flex vast met rood-witte sticker paaltje
- Te verwijderen paaltje

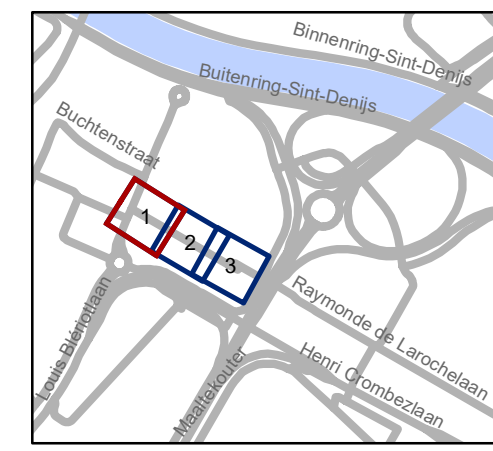


gent: Mobiliteitsbedrijf stad Gent
Verkeerstechnische taken

**Amelia Earhartlaan
Parkeerverbod**

Dossinummer P-452973

DATUM	SCHAAL	PLAN	P FORMAAT
22/09/2025	1/250	1/3	A3



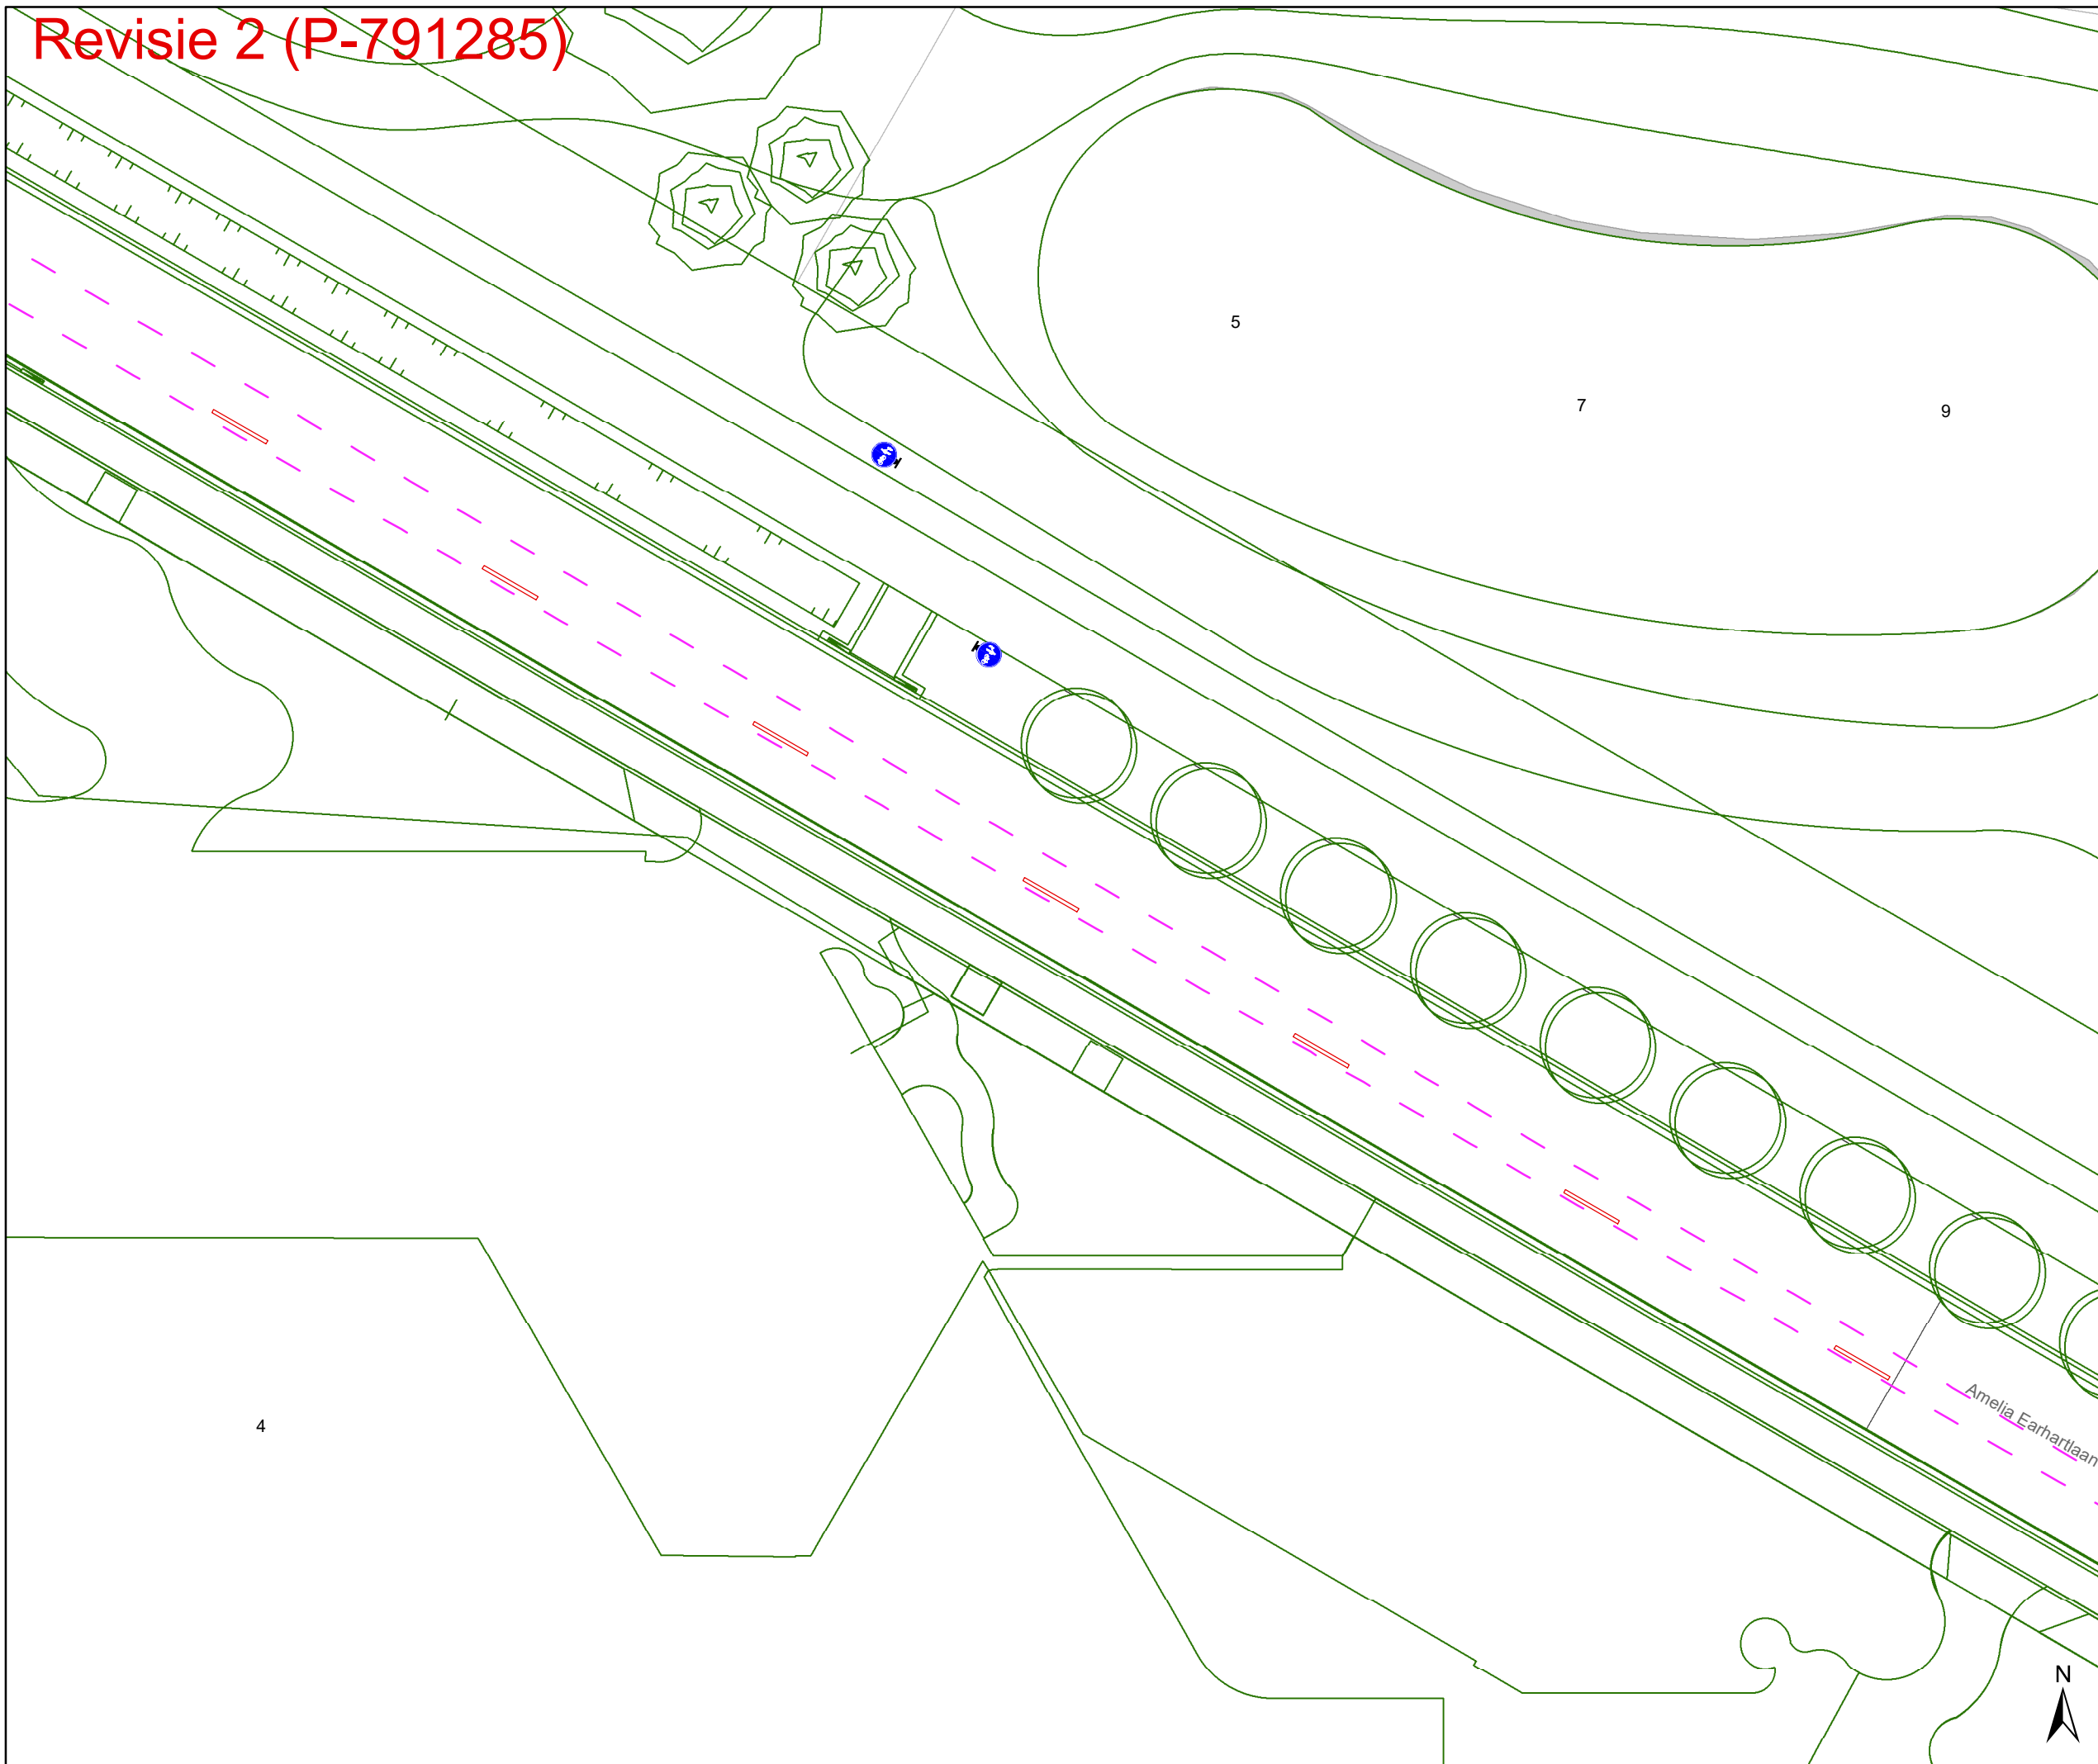


Revisie 2 (P-791285)





Legende


-  Bestaande verkeersborden
-  Geplande verkeersborden
-  Te verwijderen verkeersborden
-  Bestaande wegmarkeringen
-  Geplande wegmarkeringen
-  Te verwijderen wegmarkeringen

Overige

-  Ander gepland dossier (in voorbereiding bij MOBBED)
-  Ander gepland dossier (in voorbereiding bij MOBBED)
-  Ander gepland dossier (ter uitvoering bij DWBW)
-  Revisie-elementen
-  Ontwerp heraanleg

Straatmeubilair

-  Gepland IPOD III flex vast met rood-witte sticker paaltje
-  Te verwijderen paaltje

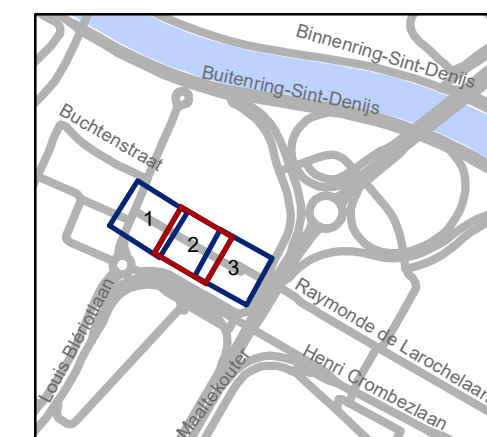

gent: Mobiliteitsbedrijf stad Gent
Verkeerstechnische taken


Amelia Earhartlaan Parkeerverbod

Dossinummer P-452973

DATUM	SCHAAL	PLAN	P FORMAAT
22/09/2025	1/250	2/3	A3



Revisie 2 (P-791285)

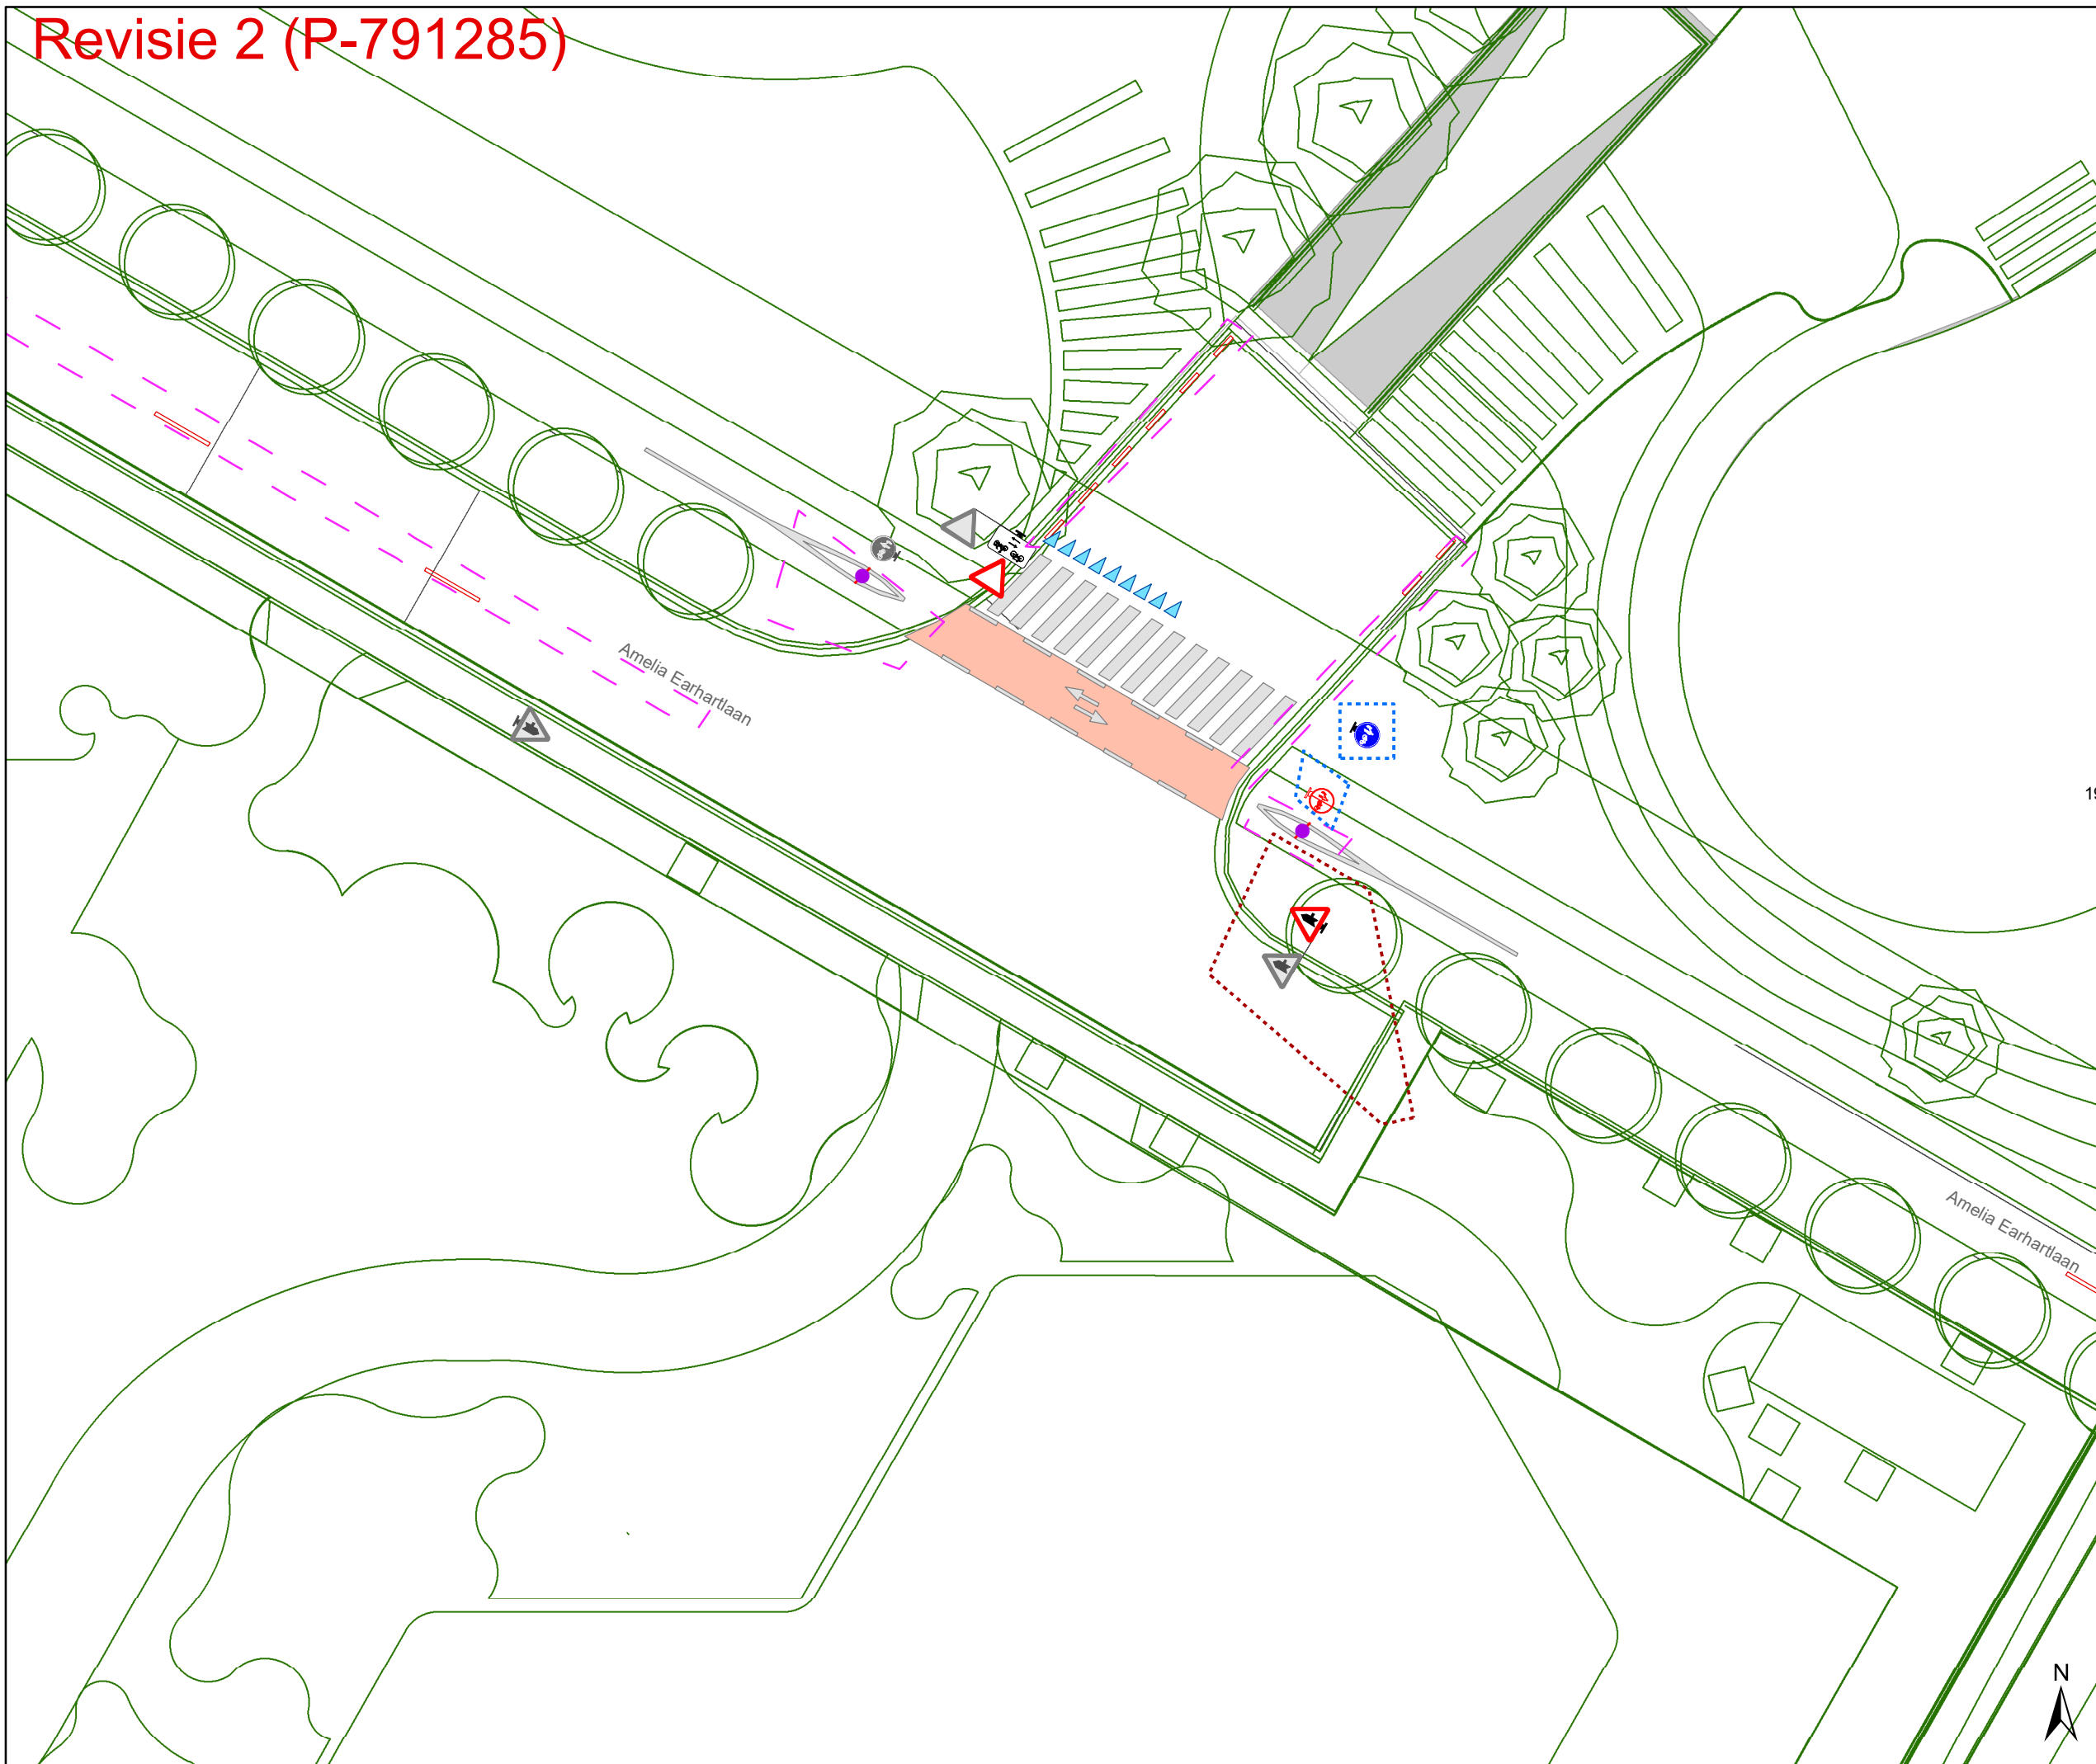

Legende


- Bestaande verkeersborden
- Geplande verkeersborden
- Te verwijderen verkeersborden
- Bestaande wegmarkeringen
- Geplande wegmarkeringen
- Te verwijderen wegmarkeringen

Overige

- Ander gepland dossier (in voorbereiding bij MOBBED)
- Ander gepland dossier (in voorbereiding bij MOBBED)
- Ander gepland dossier (ter uitvoering bij DWBW)
- Revisie-elementen
- Ontwerp heraanleg

Straatmeubilair

- Gepland IPOD III flex vast met rood-witte sticker paaltje
- Te verwijderen paaltje

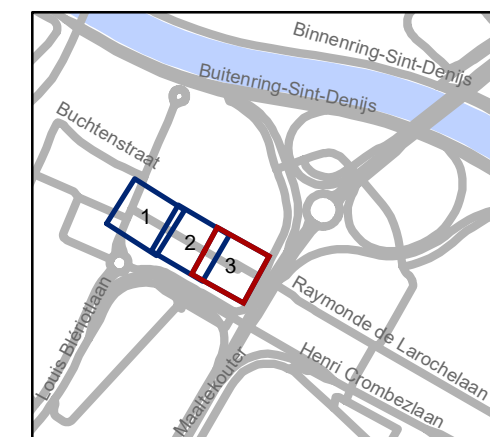

gent: Mobiliteitsbedrijf stad Gent
Verkeerstechnische taken

Amelia Earhartlaan Parkeerverbod

Dossinummer P-452973

DATUM	SCHAAL	PLAN	P FORMAAT
22/09/2025	1/250	3/3	A3

