
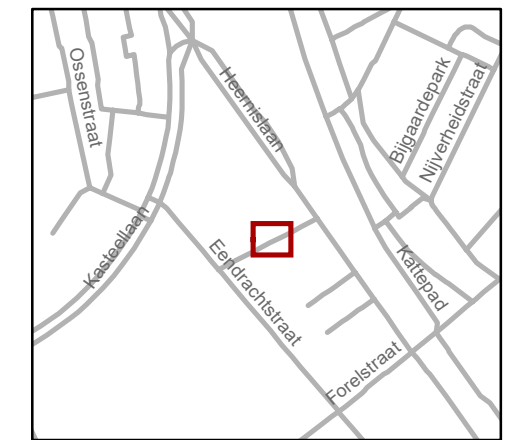


Legende

-  Bestaande verkeersborden
-  Geplande verkeersborden
-  Te verwijderen verkeersborden
-  Bestaande wegmarkeringen
-  Geplande wegmarkeringen
-  Te verwijderen wegmarkeringen

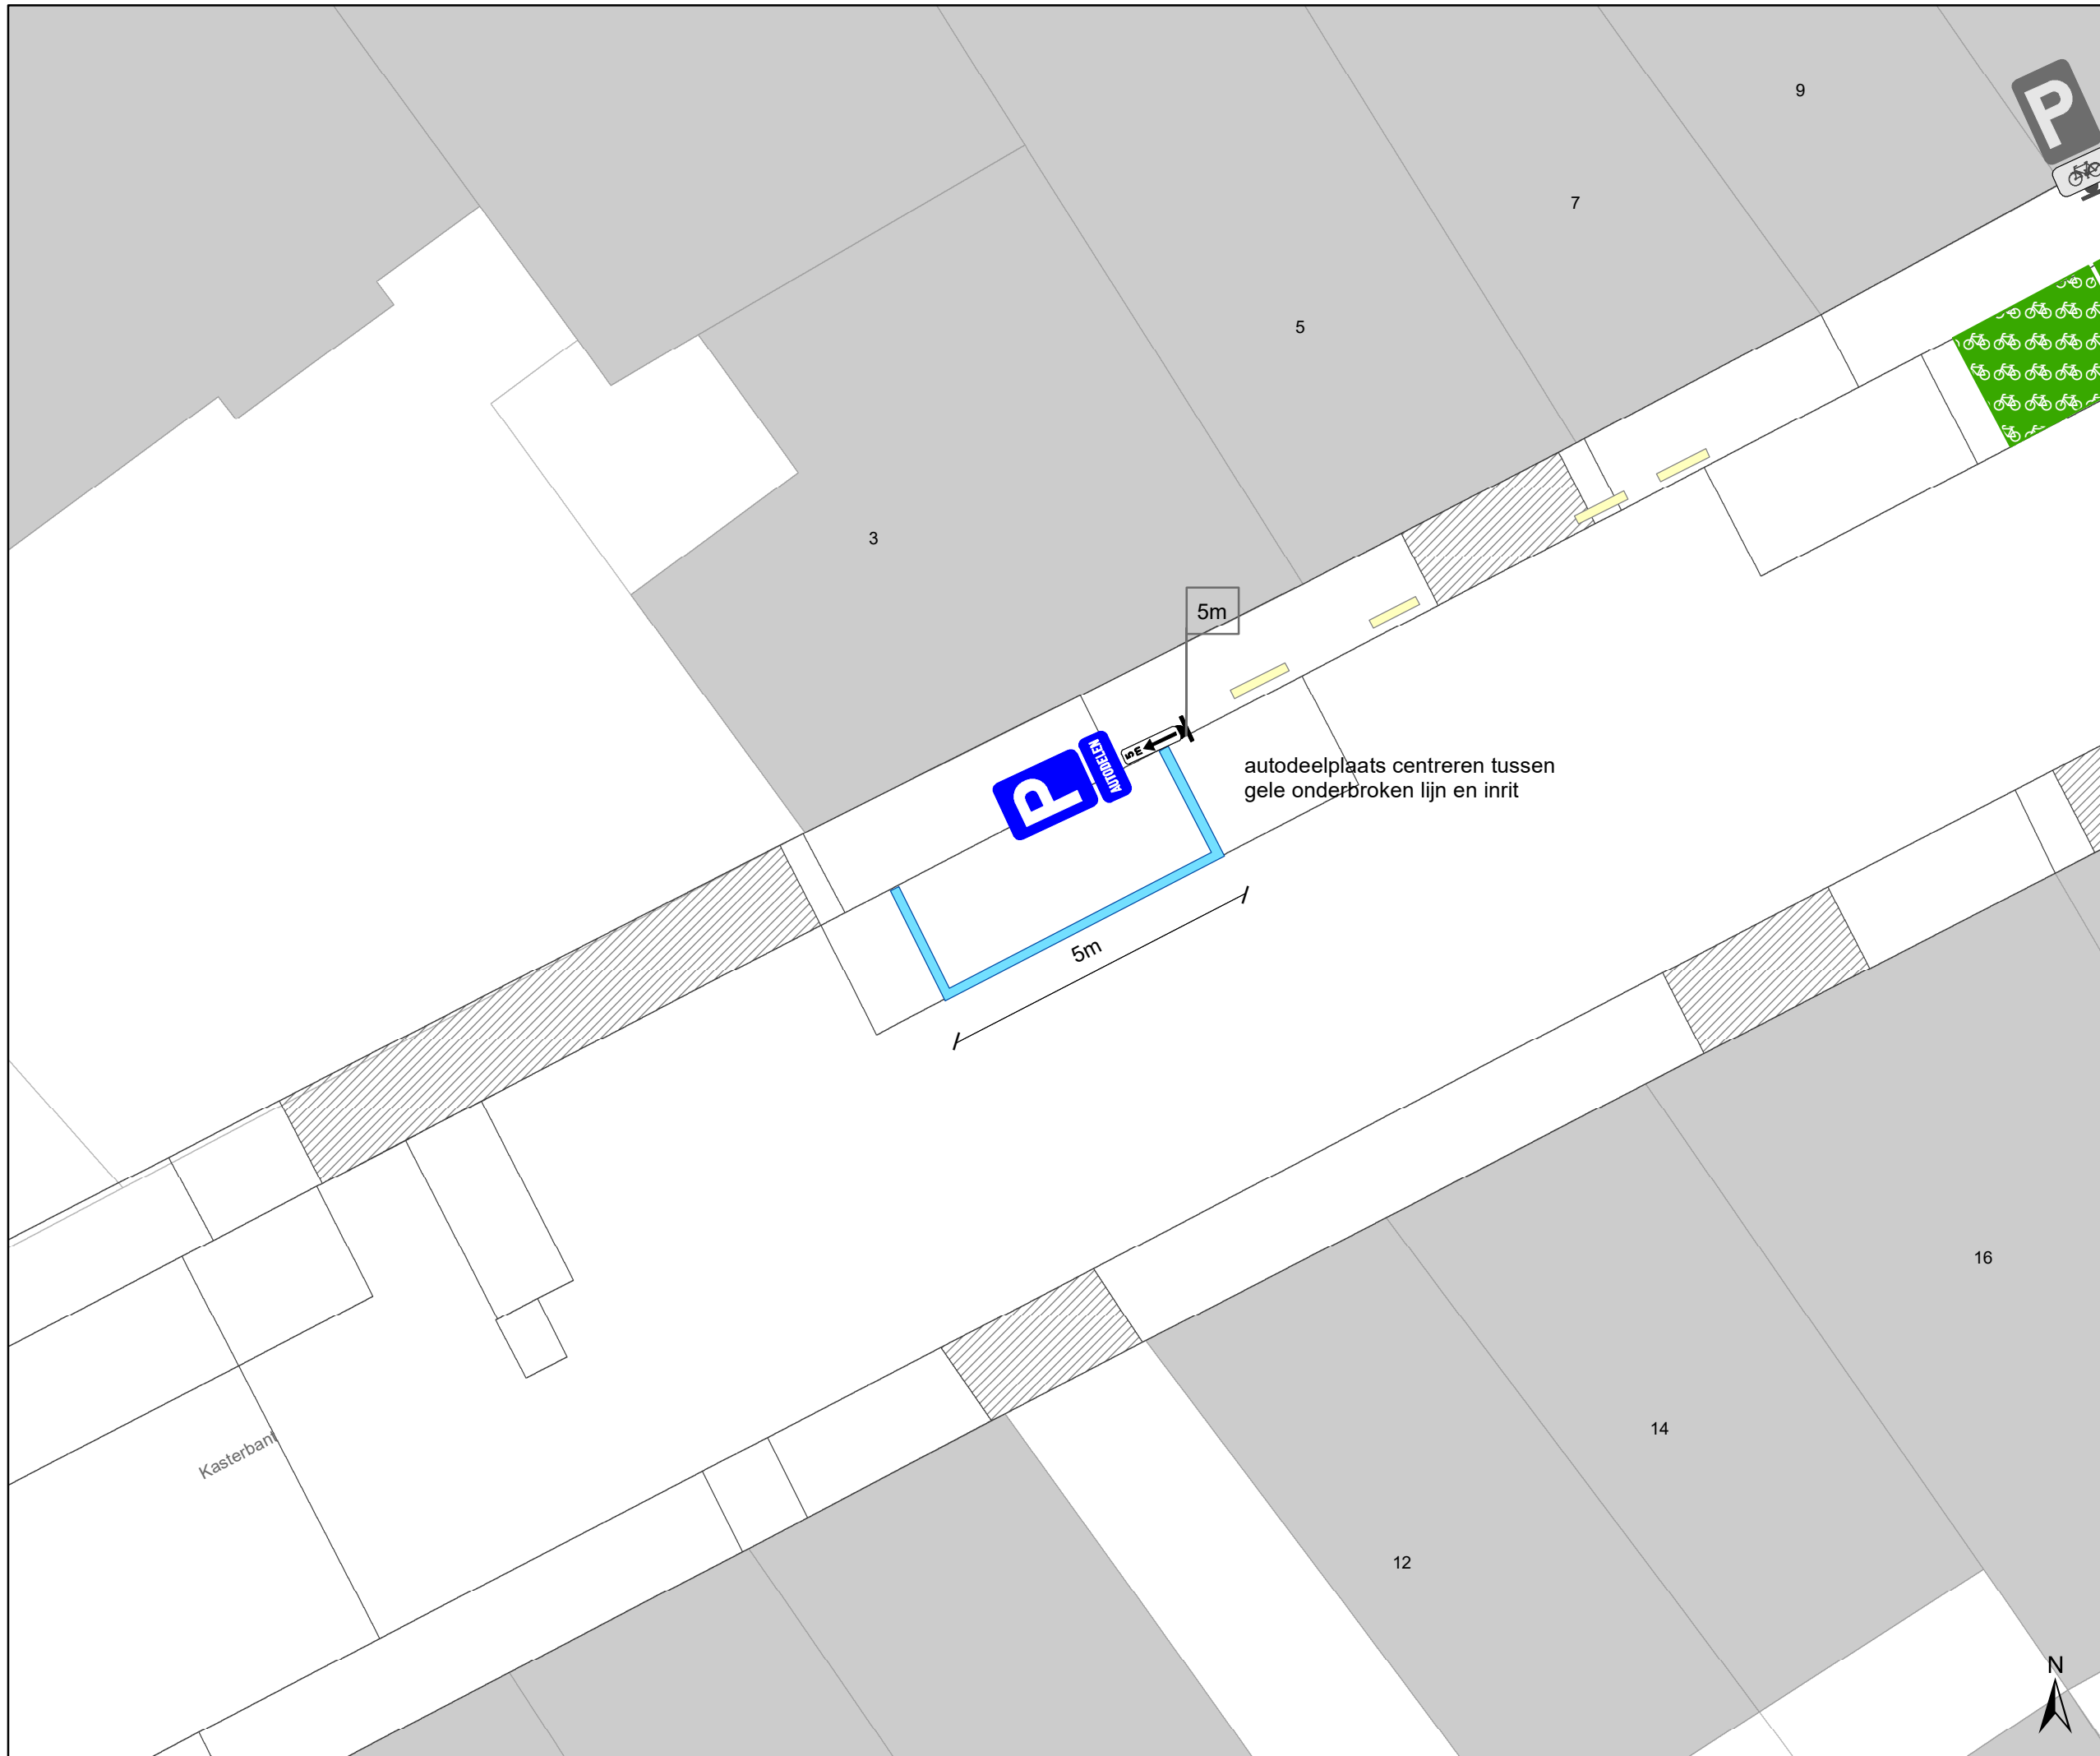

gent: Mobiliteitsbedrijf stad Gent
Verkeerstechnische taken

**Kasterbant 3
Autodelen**

Dossiernummer: P-742714

DATUM	SCHAAL	PLAN	P.FORMAAT
8/09/2025	1/101	1/1	A3