

### Legende

-  Bestaande verkeersborden
-  Geplande verkeersborden
-  Te verwijderen verkeersborden
-  Bestaande wegmarkeringen
-  Geplande wegmarkeringen
-  Te verwijderen wegmarkeringen
-  Ander gepland dossier
-  Geplande laadpaal
-  Bestaand paaltje




**gent:** Mobiliteitsbedrijf stad Gent  
Verkeerstechnische taken

## Vincent Evardlaan EV+EAD+AD

Dossiernummer : P-567574

DATUM	SCHAAL	PLAN	P FORMAAT
19/06/2025	1/100	1/3	A3

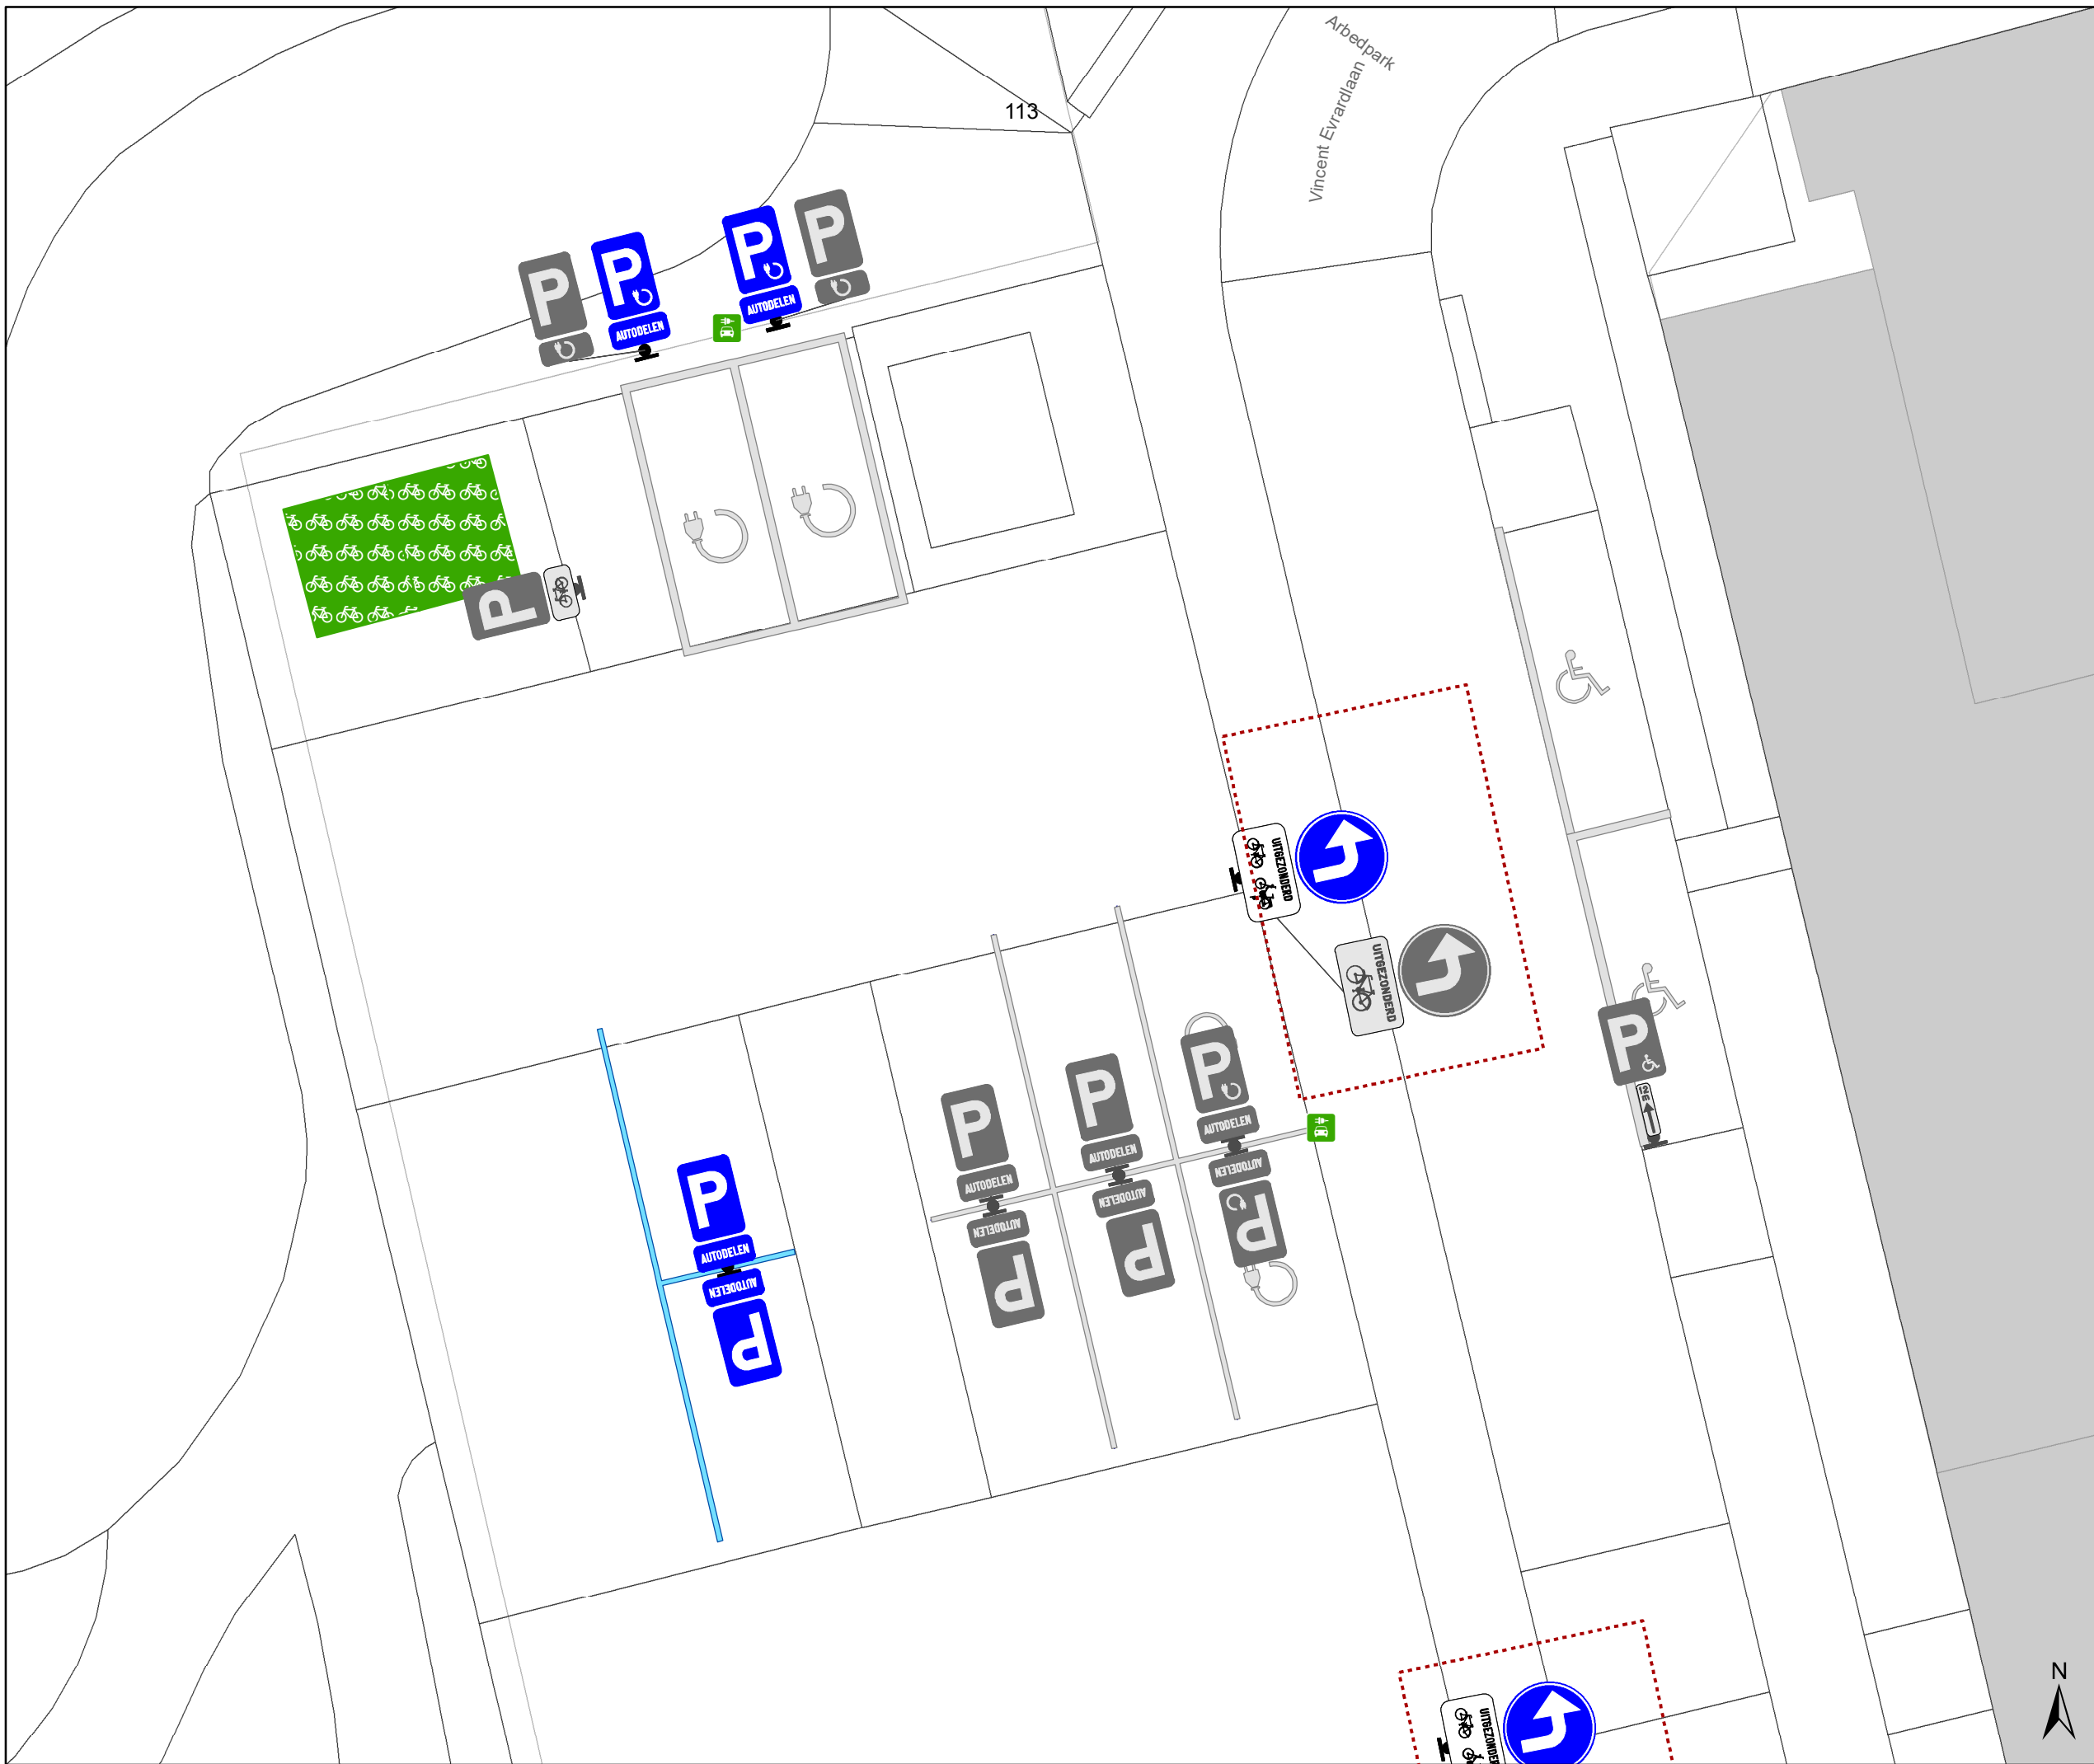

# Legende

-  Bestaande verkeersborden
-  Geplande verkeersborden
-  Te verwijderen verkeersborden
-  Bestaande wegmarkeringen
-  Geplande wegmarkeringen
-  Te verwijderen wegmarkeringen
-  Ander gepland dossier
-  Actieve fietsenstalling
-  Actieve laadpaal




**gent:** Mobiliteitsbedrijf stad Gent  
Verkeerstechnische taken

**Vincent Evrardlaan  
EV+EAD+AD**

Dossiernummer : P-567574

DATUM	SCHAAL	PLAN	P FORMAAT
5/06/2025	1/100	2/3	A3

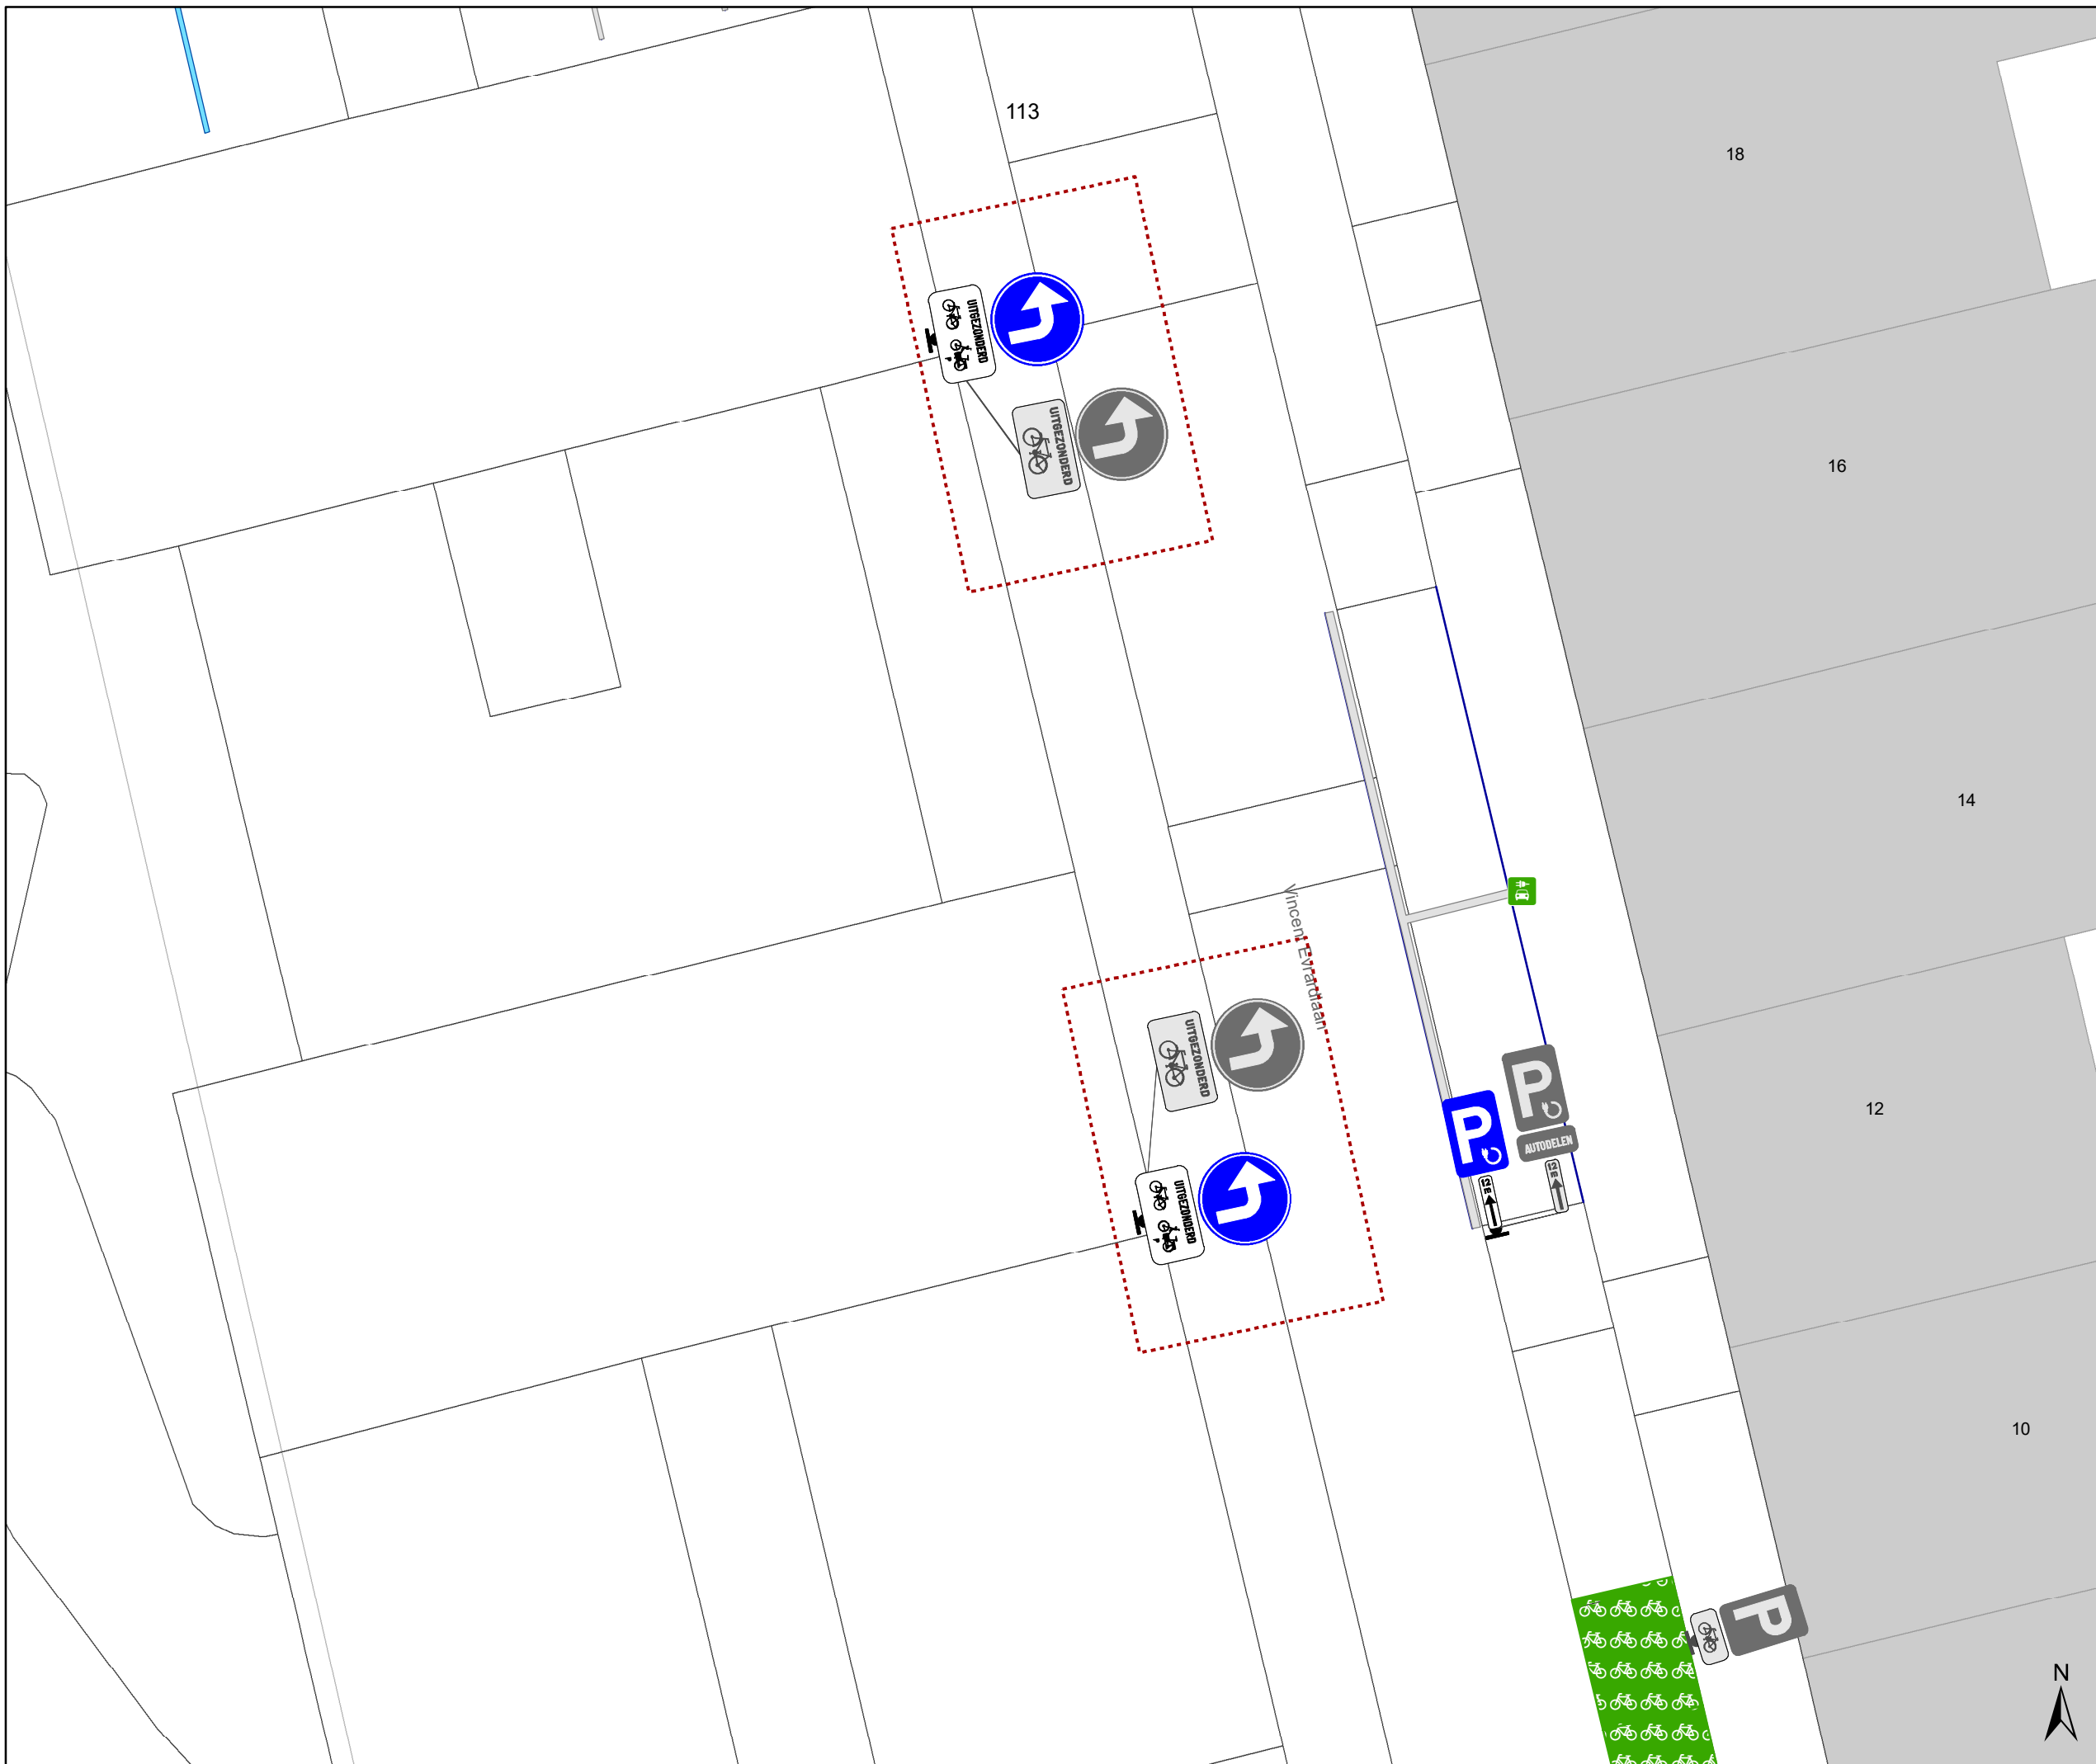

# Legende

- Bestaande verkeersborden
- Geplande verkeersborden
- Te verwijderen verkeersborden
- Bestaande wegmarkeringen
- Geplande wegmarkeringen
- Te verwijderen wegmarkeringen
- Ander gepland dossier
- Actieve fietsenstalling
- Actieve laadpaal



**gent:** Mobiliteitsbedrijf stad Gent  
Verkeerstechnische taken

## Vincent Evardlaan EV+EAD+AD

Dossiernummer : P-567574

DATUM	SCHAAL	PLAN	P FORMAAT
5/06/2025	1/100	3/3	A3

