
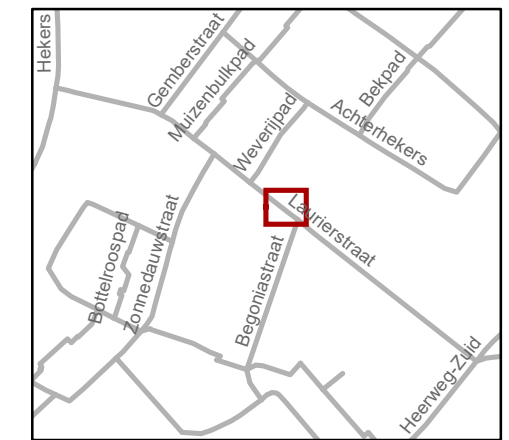


Legende

-  Bestaande verkeersborden
-  Geplande verkeersborden
-  Te verwijderen verkeersborden
-  Bestaande wegmarkeringen
-  Geplande wegmarkeringen
-  Te verwijderen wegmarkeringen
-  Bestaand paaltje
-  Geplande laadpaal

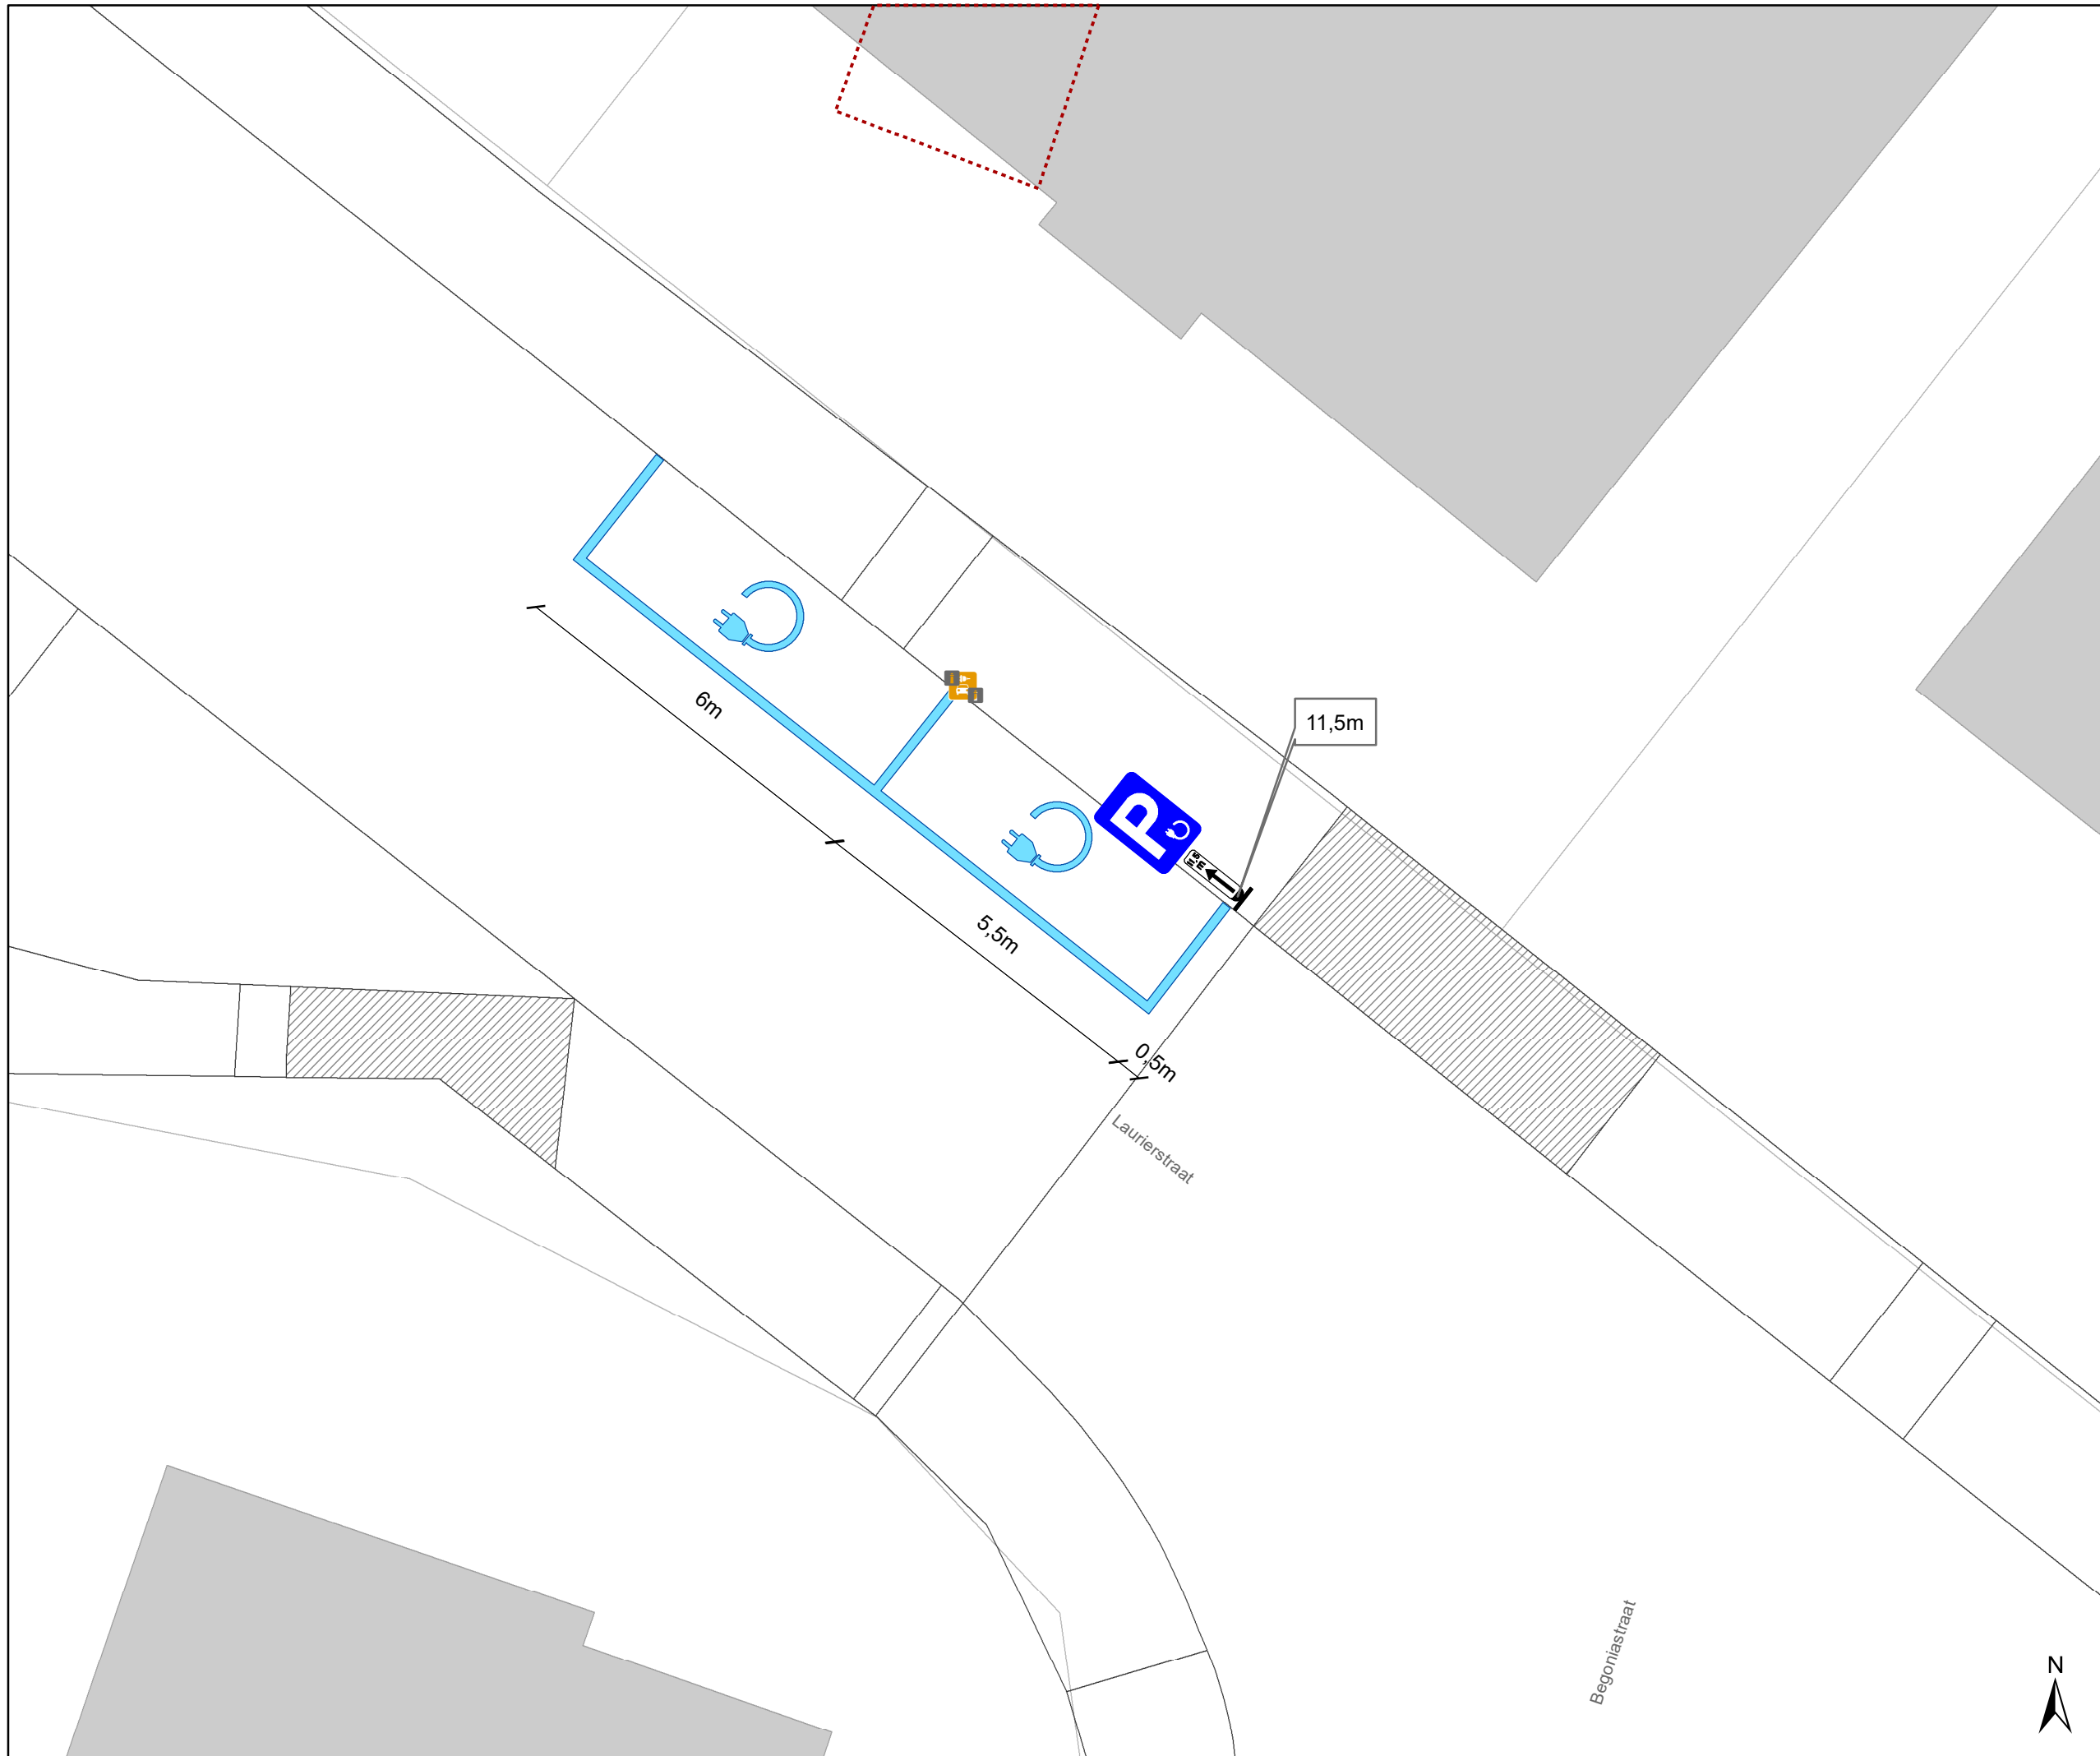

gent: Mobiliteitsbedrijf stad Gent
Verkeerstechnische taken

Laurierstraat 104 EV

Dossiernummer: P-737804

DATUM	SCHAAL	PLAN	P.FORMAAT
15/09/2025	1/100	1/1	A3

