









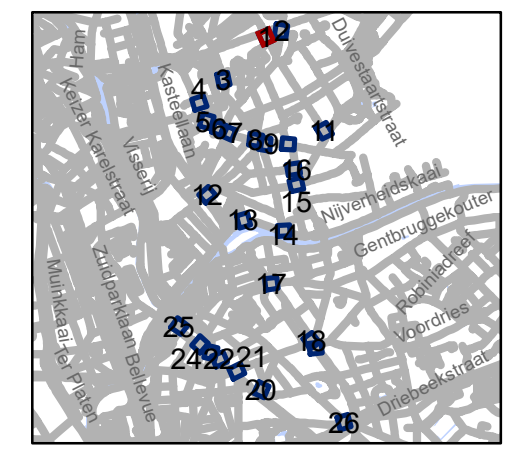


# Legende

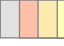-  Bestaande verkeersborden
-  Geplande verkeersborden
-  Te verwijderen verkeersborden
-  Bestaande wegmarkeringen
-  Geplande wegmarkeringen
-  Te verwijderen wegmarkeringen
-  Ander gepland dossier (in voorbereiding bij MOBBED)
-  Ander gepland dossier (ter uitvoering bij DWBW)
-  Geplande parkeerautomaat
-  Actieve parkeerautomaat
-  Geplande fietsenstalling
-  Actieve fietsenstalling
-  Actieve laadpaal




**gent:** Mobiliteitsbedrijf stad Gent  
Verkeerstechnische taken








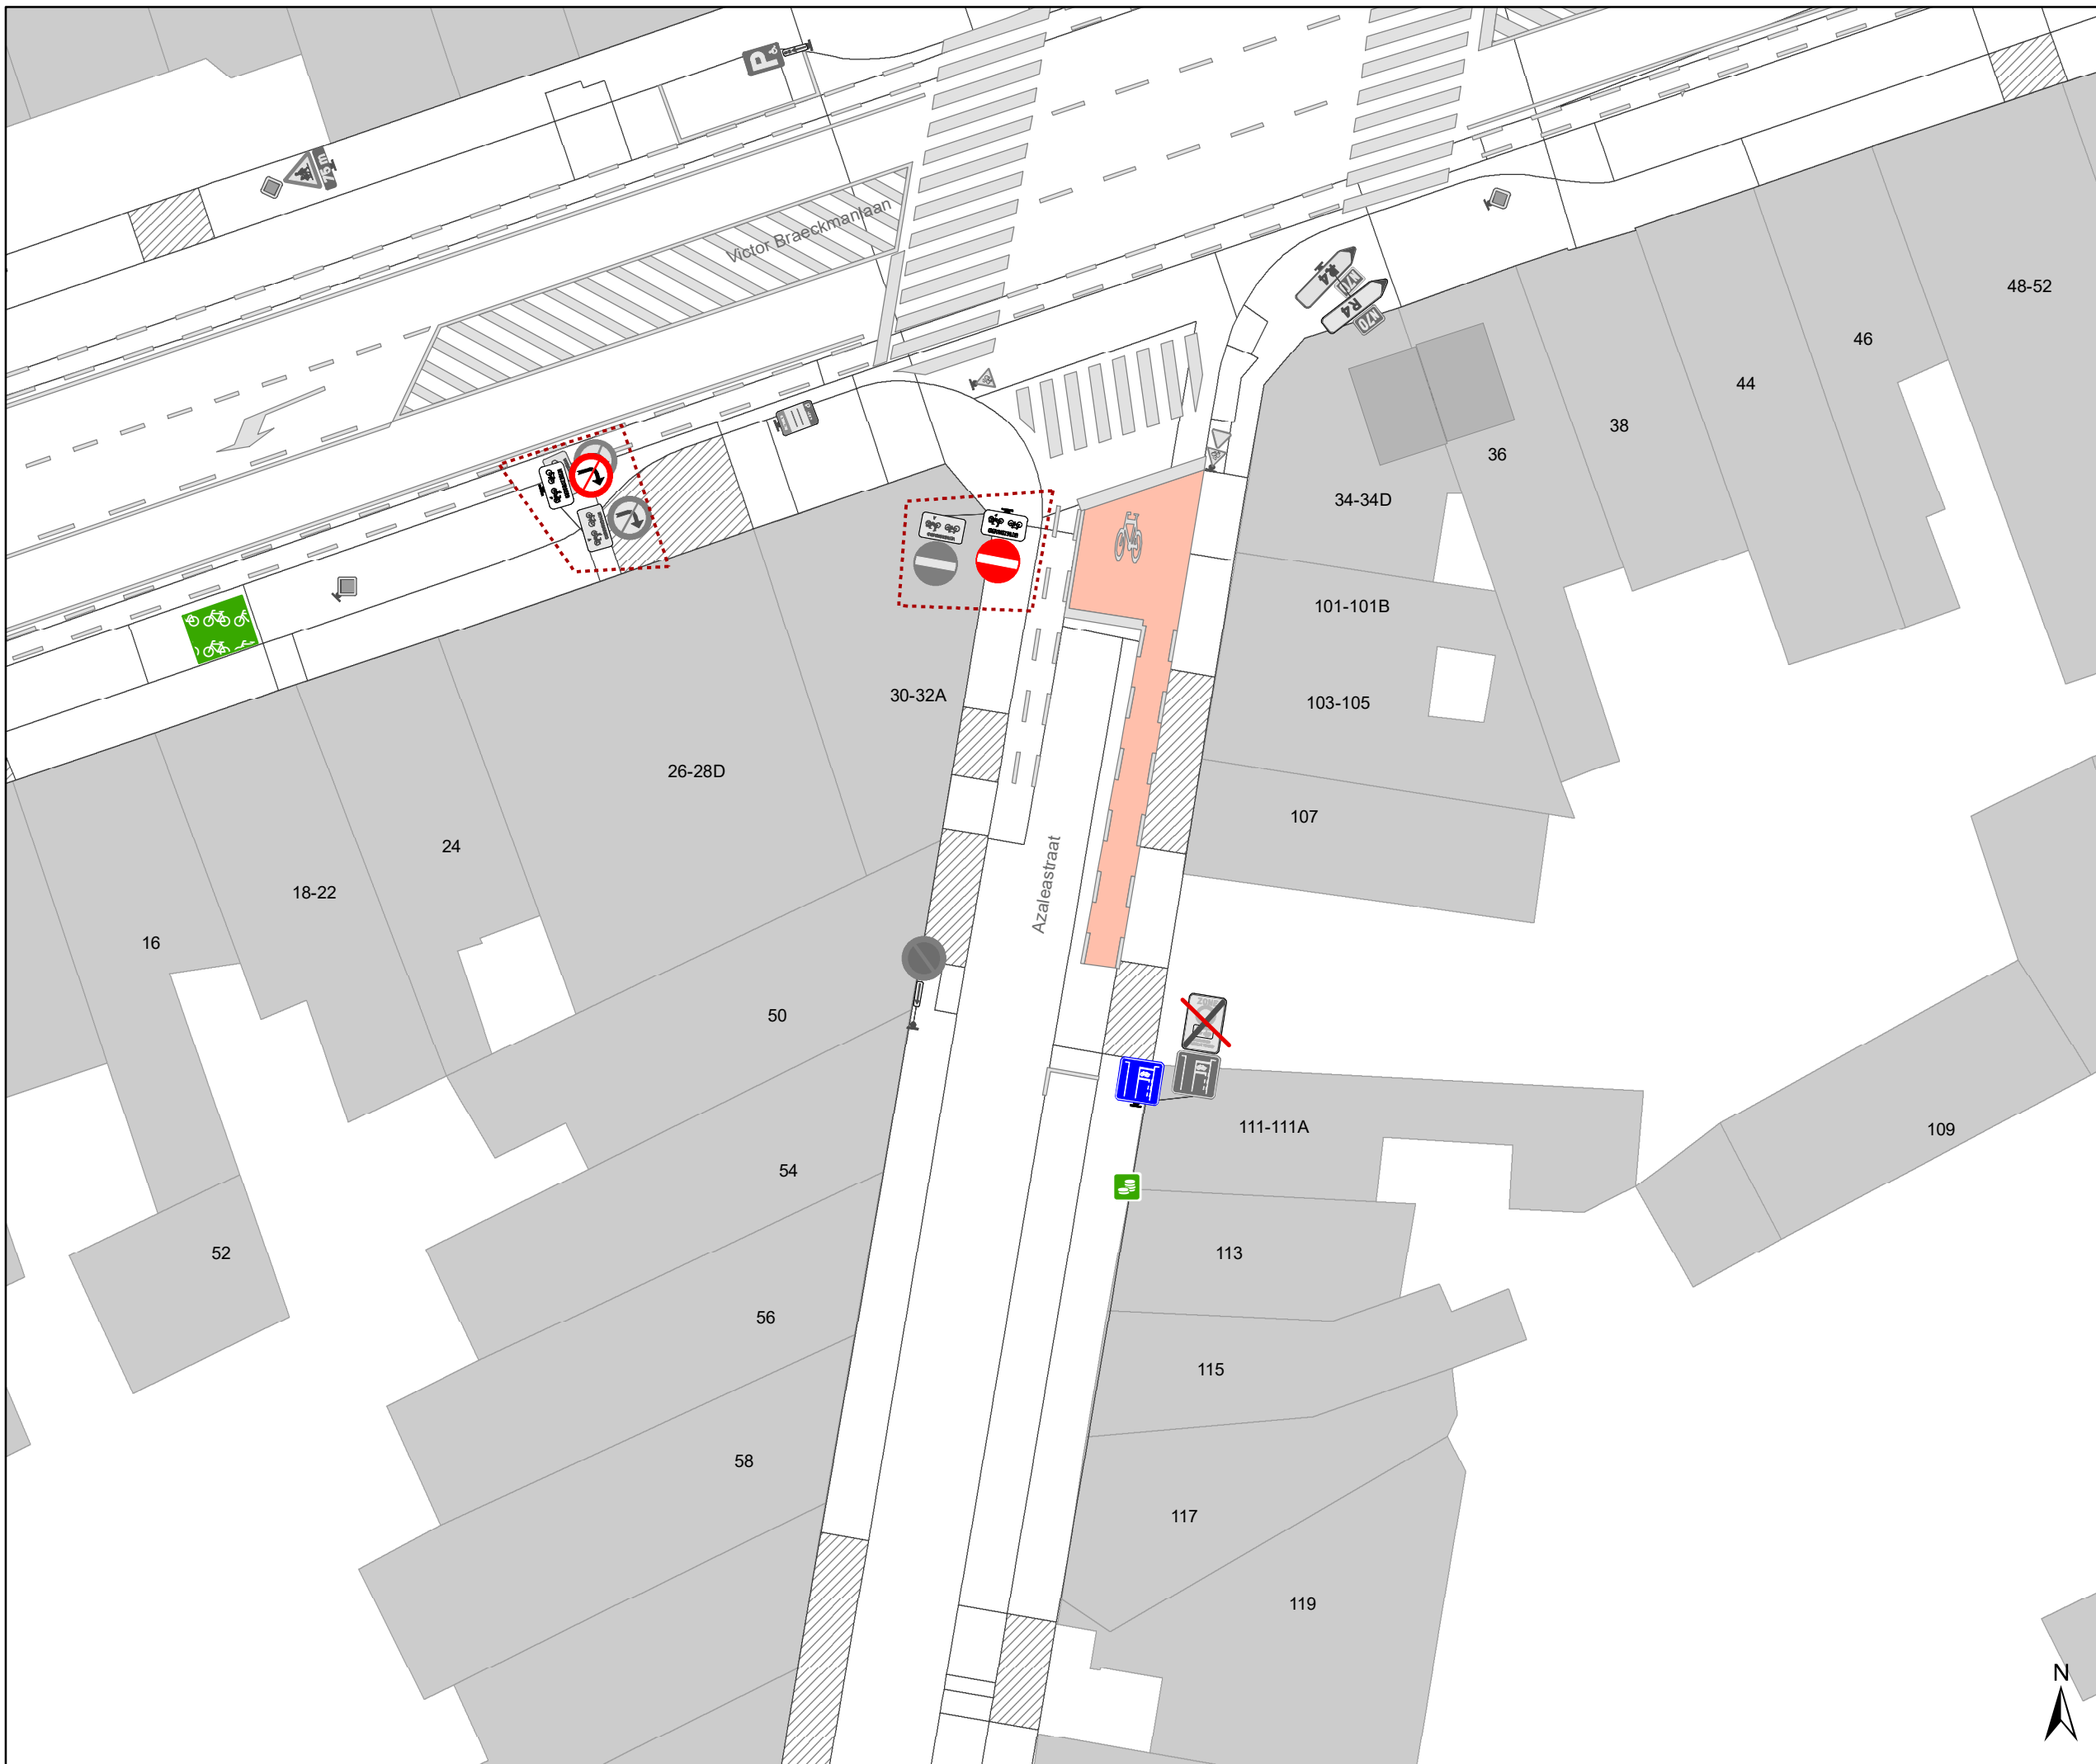


**schrapen D-OGB  
zone C3 UPV**


Dossinummer P-778542

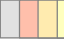DATUM	SCHAAL	PLAN	P.FORMAAT
24/09/2025	1/250	1/26	A3



# Legende

-  Bestaande verkeersborden
-  Geplande verkeersborden
-  Te verwijderen verkeersborden
-  Bestaande wegmarkeringen
-  Geplande wegmarkeringen
-  Te verwijderen wegmarkeringen
-  Ander gepland dossier (in voorbereiding bij MOBBED)
-  Ander gepland dossier (ter uitvoering bij DWBW)
-  Geplande parkeerautomaat
-  Actieve parkeerautomaat
-  Geplande fietsenstalling
-  Actieve fietsenstalling
-  Actieve laadpaal

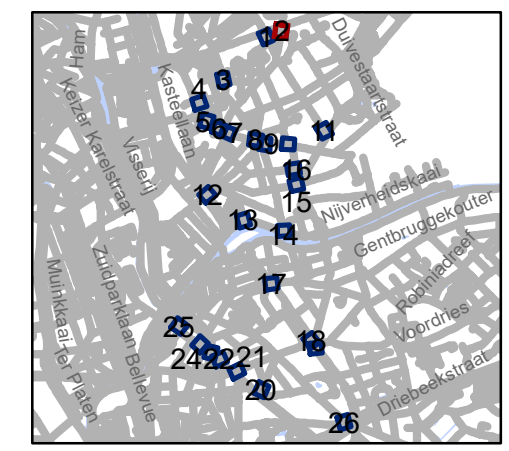


**gent:** Mobiliteitsbedrijf stad Gent  
Verkeerstechnische taken

**schrapen D-OGB  
zone C3 UPV**

Dossinummer P-778542


DATUM	SCHAAL	PLAN	P FORMAAT
24/09/2025	1/250	2/26	A3



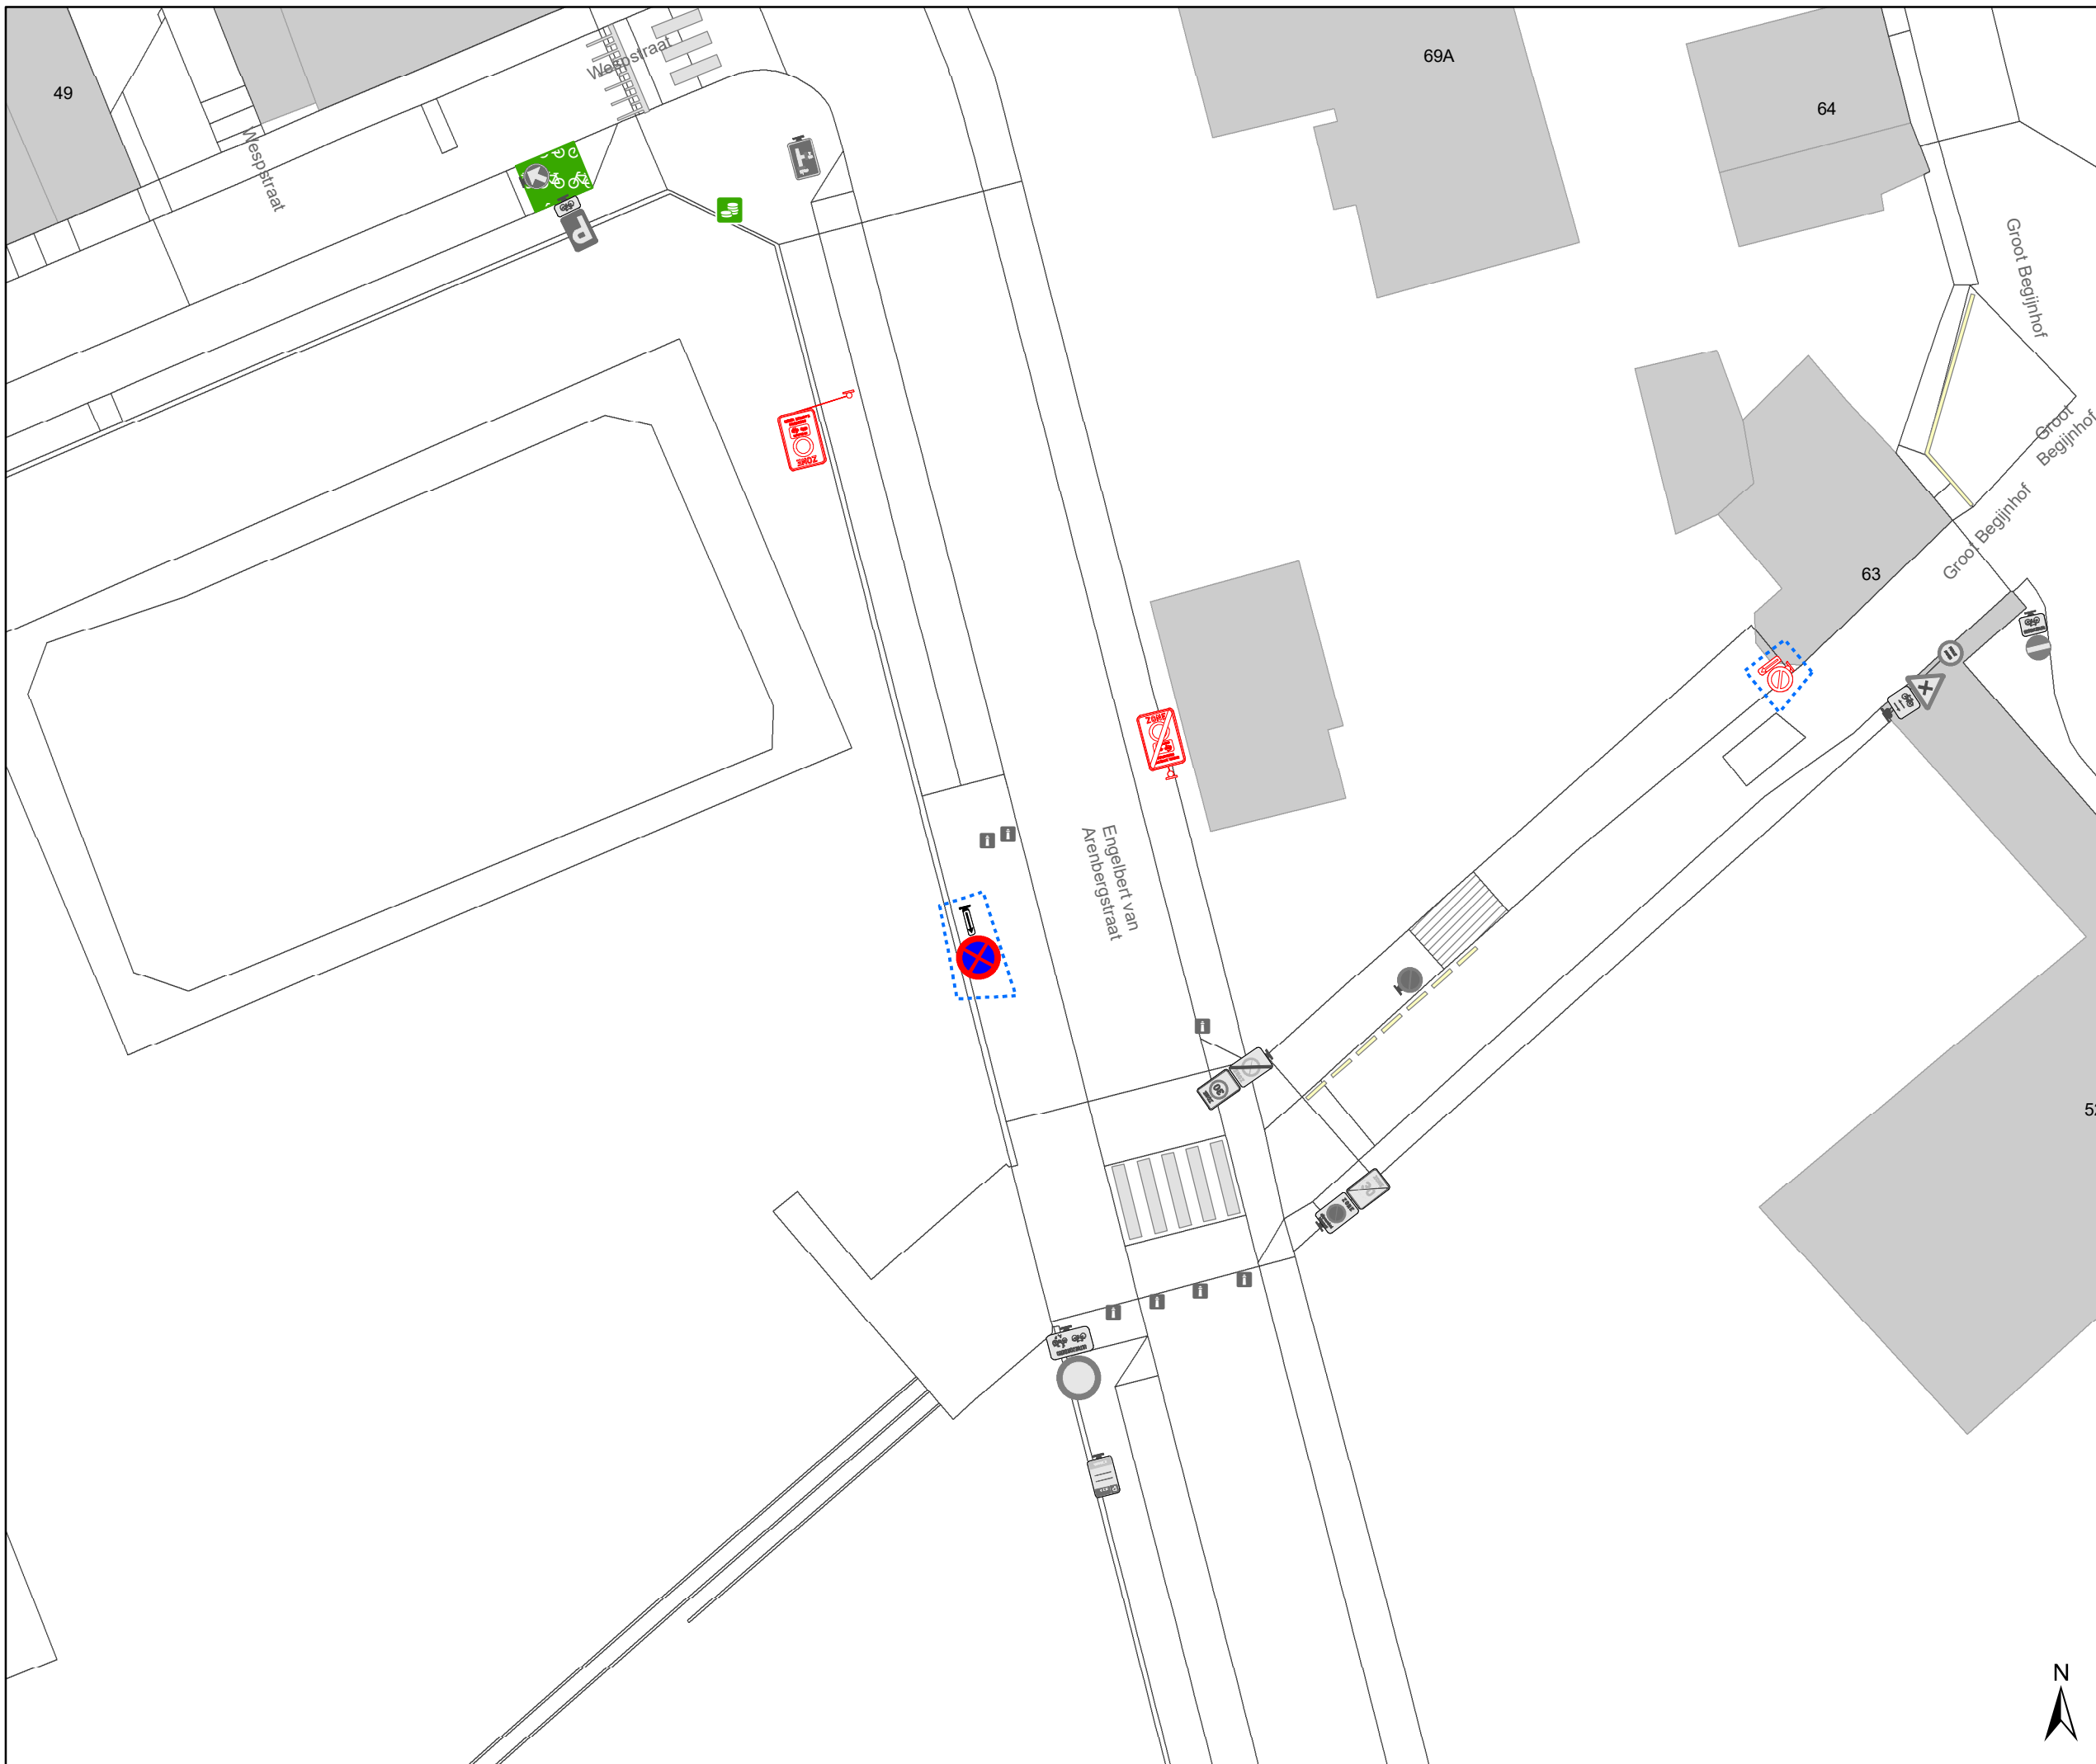

# Legende

-  Bestaande verkeersborden
-  Geplande verkeersborden
-  Te verwijderen verkeersborden
-  Bestaande wegmarkeringen
-  Geplande wegmarkeringen
-  Te verwijderen wegmarkeringen
-  Ander gepland dossier (in voorbereiding bij MOBBED)
-  Ander gepland dossier (ter uitvoering bij DWBW)
-  Geplande parkeerautomaat
-  Actieve parkeerautomaat
-  Geplande fietsenstalling
-  Actieve fietsenstalling
-  Actieve laadpaal

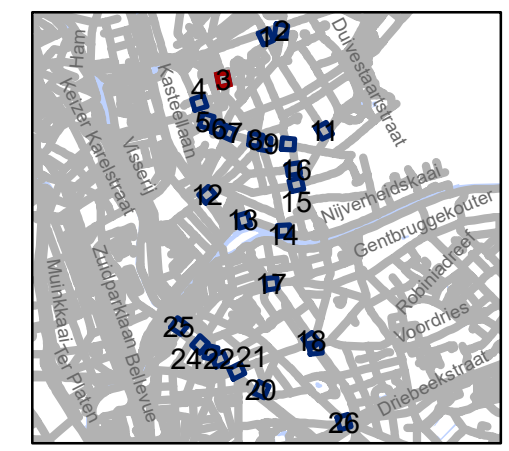


**gent:** Mobiliteitsbedrijf stad Gent  
Verkeerstechnische taken

**schrapen D-OGB  
zone C3 UPV**








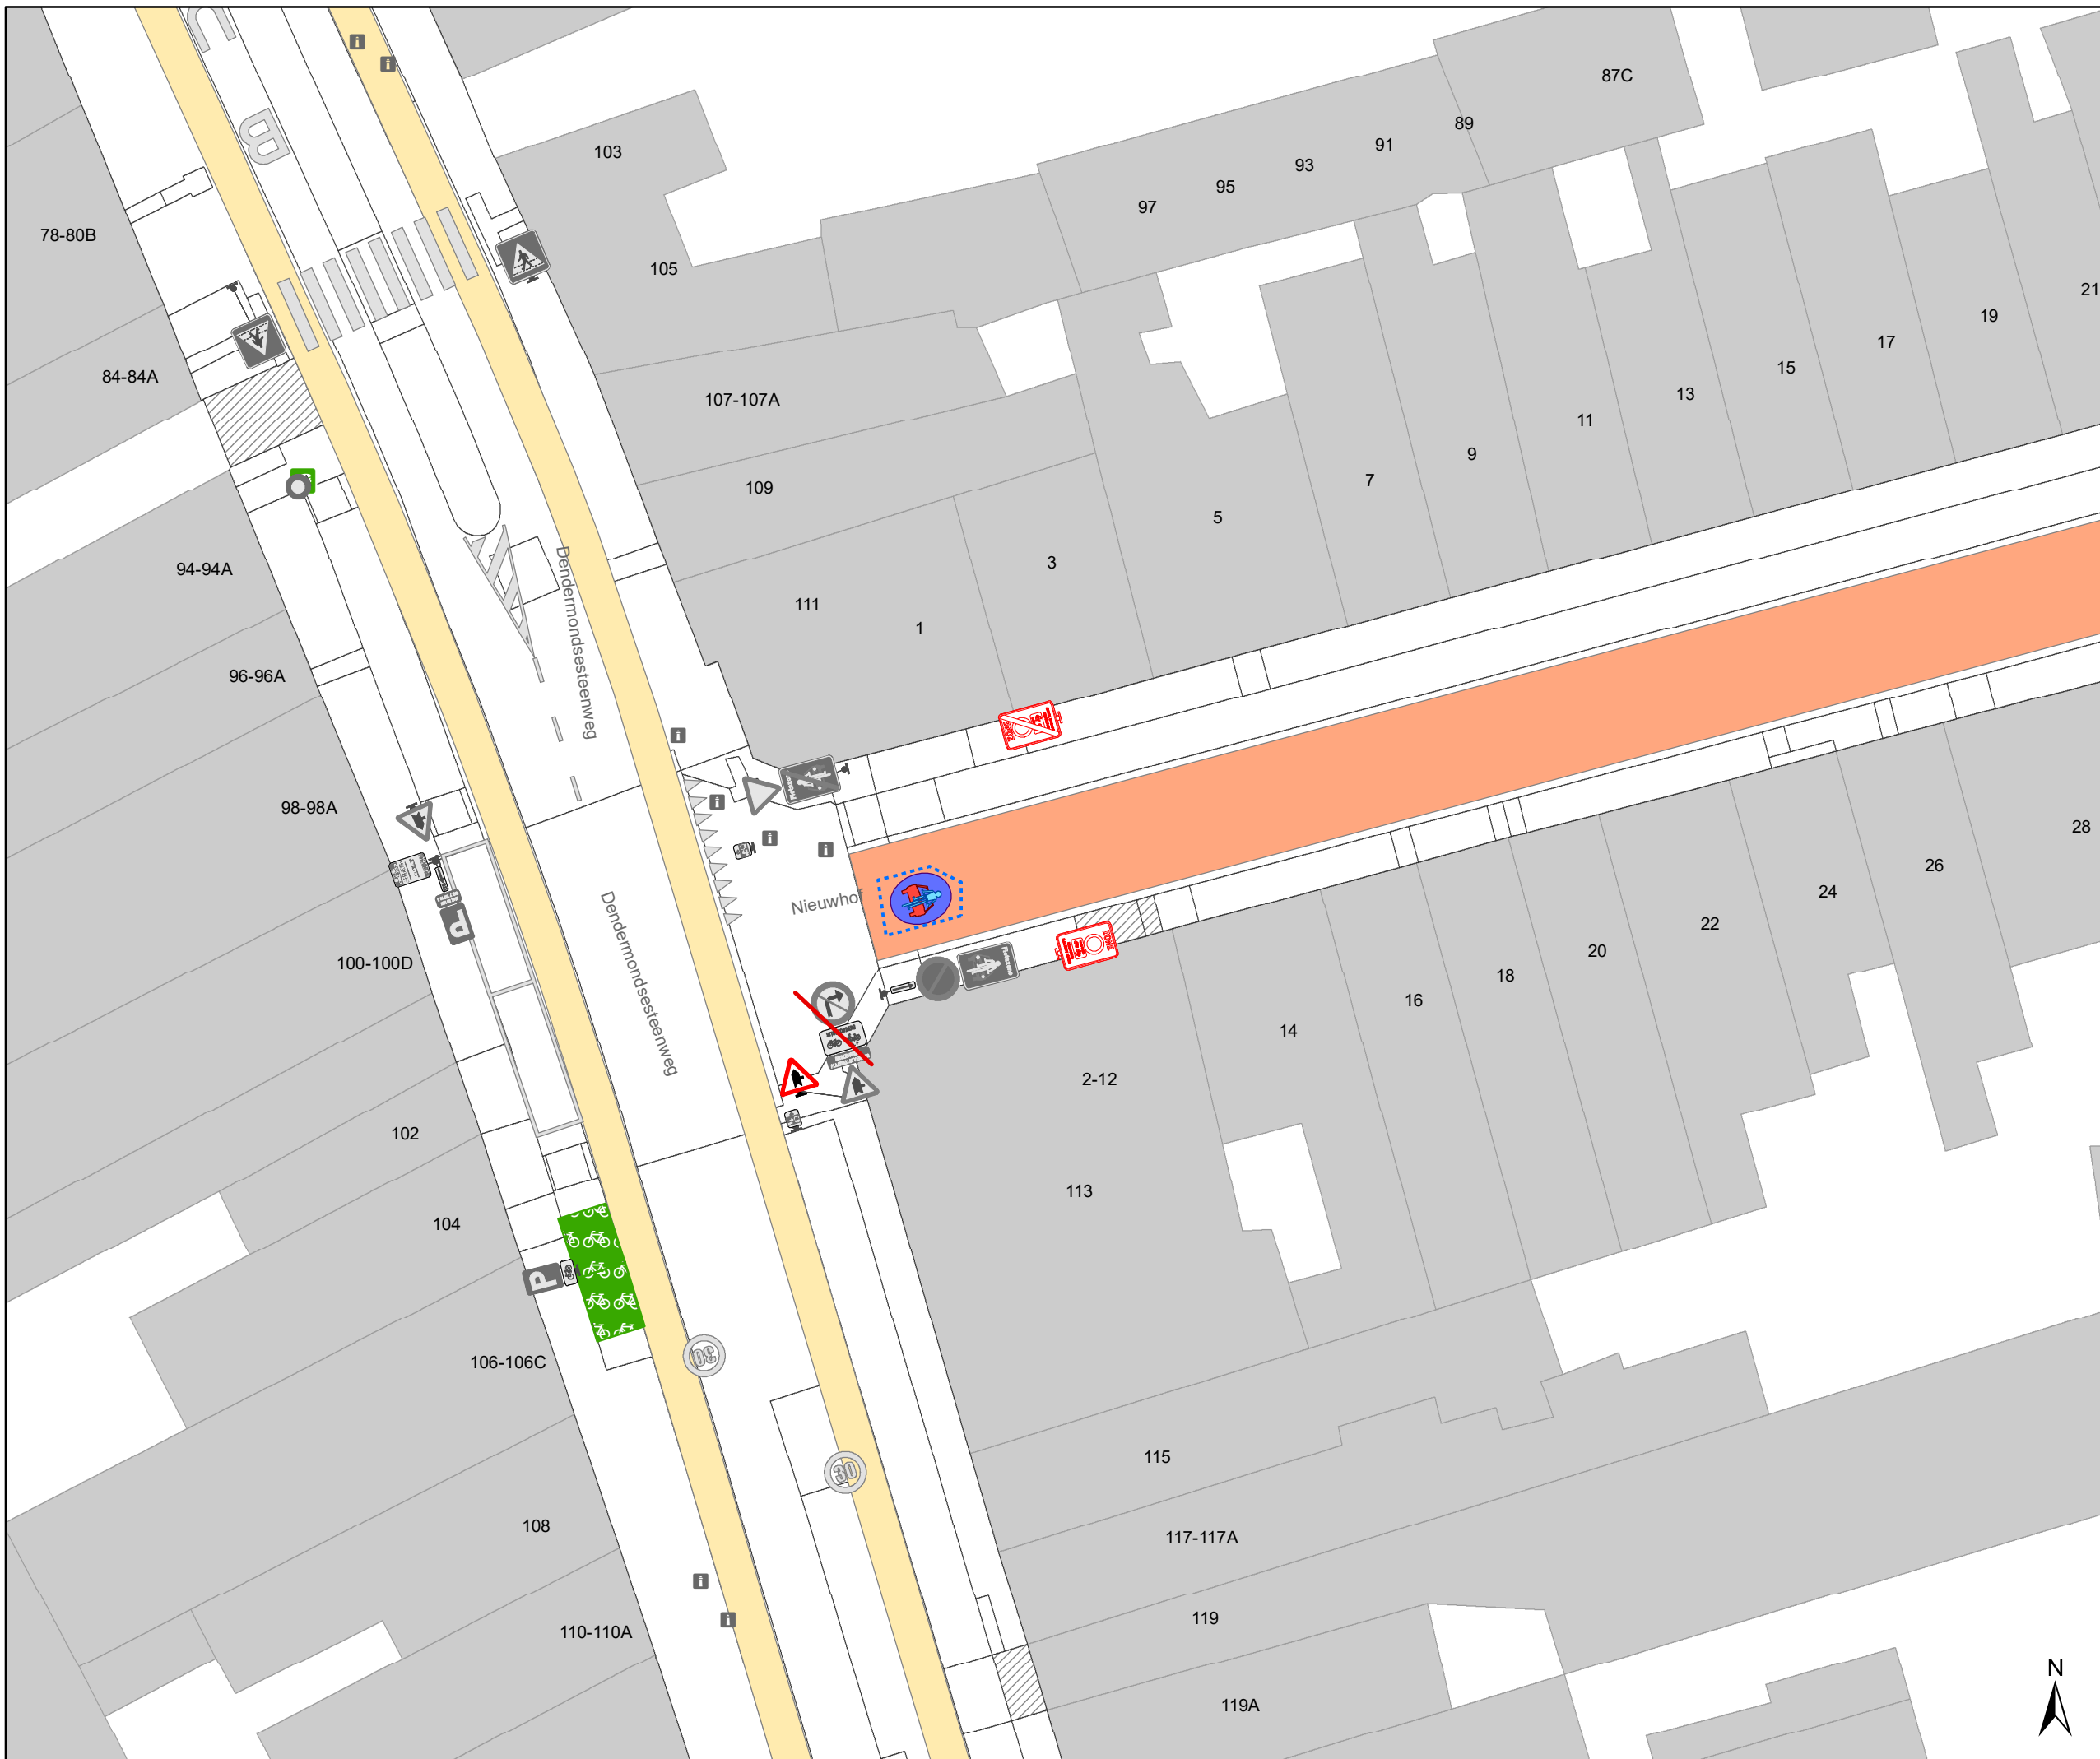

Dossinummer P-778542


DATUM	SCHAAL	PLAN	P.FORMAAT
24/09/2025	1/250	3/26	A3

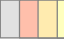



# Legende

-  Bestaande verkeersborden
-  Geplande verkeersborden
-  Te verwijderen verkeersborden
-  Bestaande wegmarkeringen
-  Geplande wegmarkeringen
-  Te verwijderen wegmarkeringen
-  Ander gepland dossier (in voorbereiding bij MOBBED)
-  Ander gepland dossier (ter uitvoering bij DWBW)
-  Geplande parkeerautomaat
-  Actieve parkeerautomaat
-  Geplande fietsenstalling
-  Actieve fietsenstalling
-  Actieve laadpaal

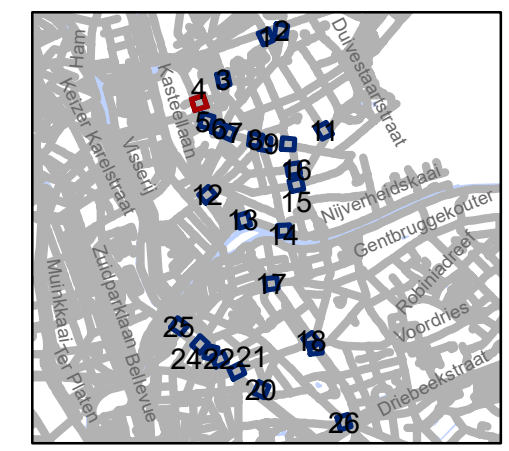


**gent:** Mobiliteitsbedrijf stad Gent  
Verkeerstechnische taken

**schrapen D-OGB  
zone C3 UPV**

Dossinummer P-778542


DATUM	SCHAAL	PLAN	P FORMAAT
24/09/2025	1/250	4/26	A3



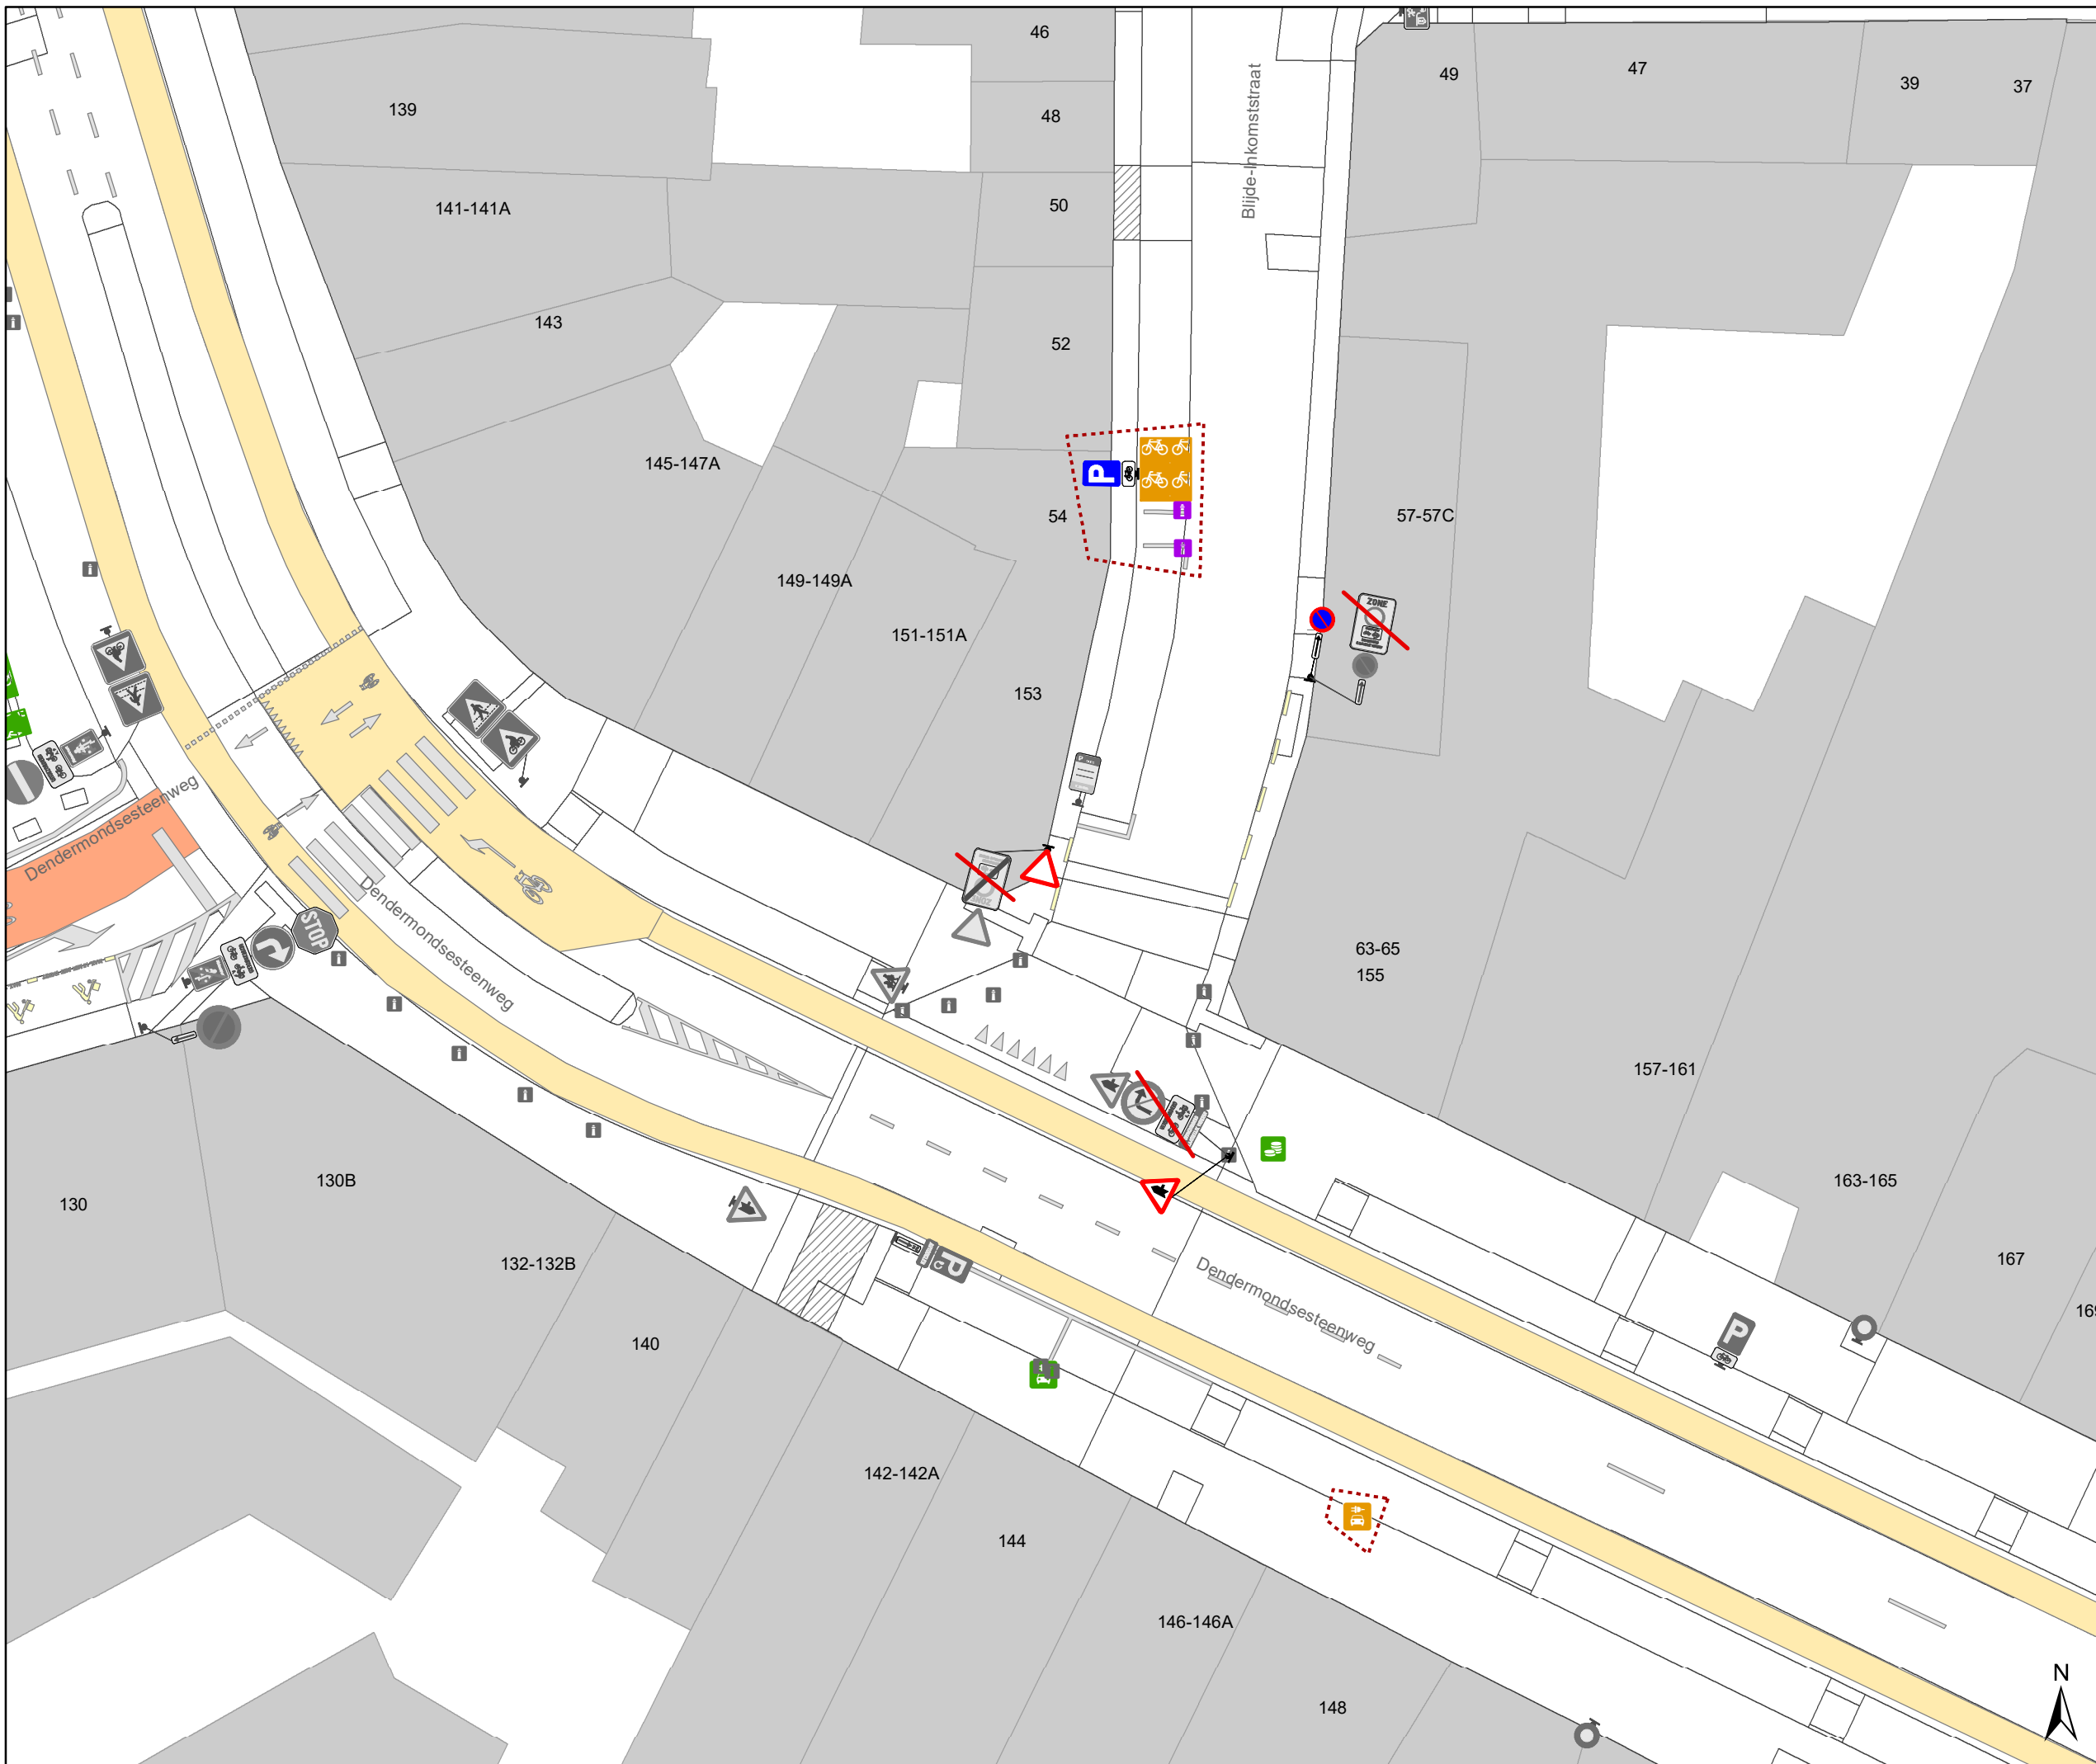

# Legende

-  Bestaande verkeersborden
-  Geplande verkeersborden
-  Te verwijderen verkeersborden
-  Bestaande wegmarkeringen
-  Geplande wegmarkeringen
-  Te verwijderen wegmarkeringen
-  Ander gepland dossier (in voorbereiding bij MOBBED)
-  Ander gepland dossier (ter uitvoering bij DWBW)
-  Geplande parkeerautomaat
-  Actieve parkeerautomaat
-  Geplande fietsenstalling
-  Actieve fietsenstalling
-  Actieve laadpaal

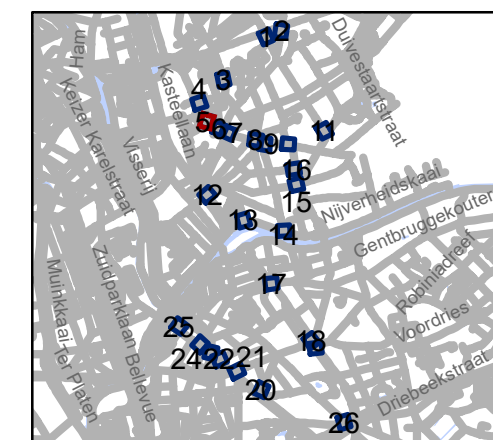


**gent:** Mobiliteitsbedrijf stad Gent  
Verkeerstechnische taken








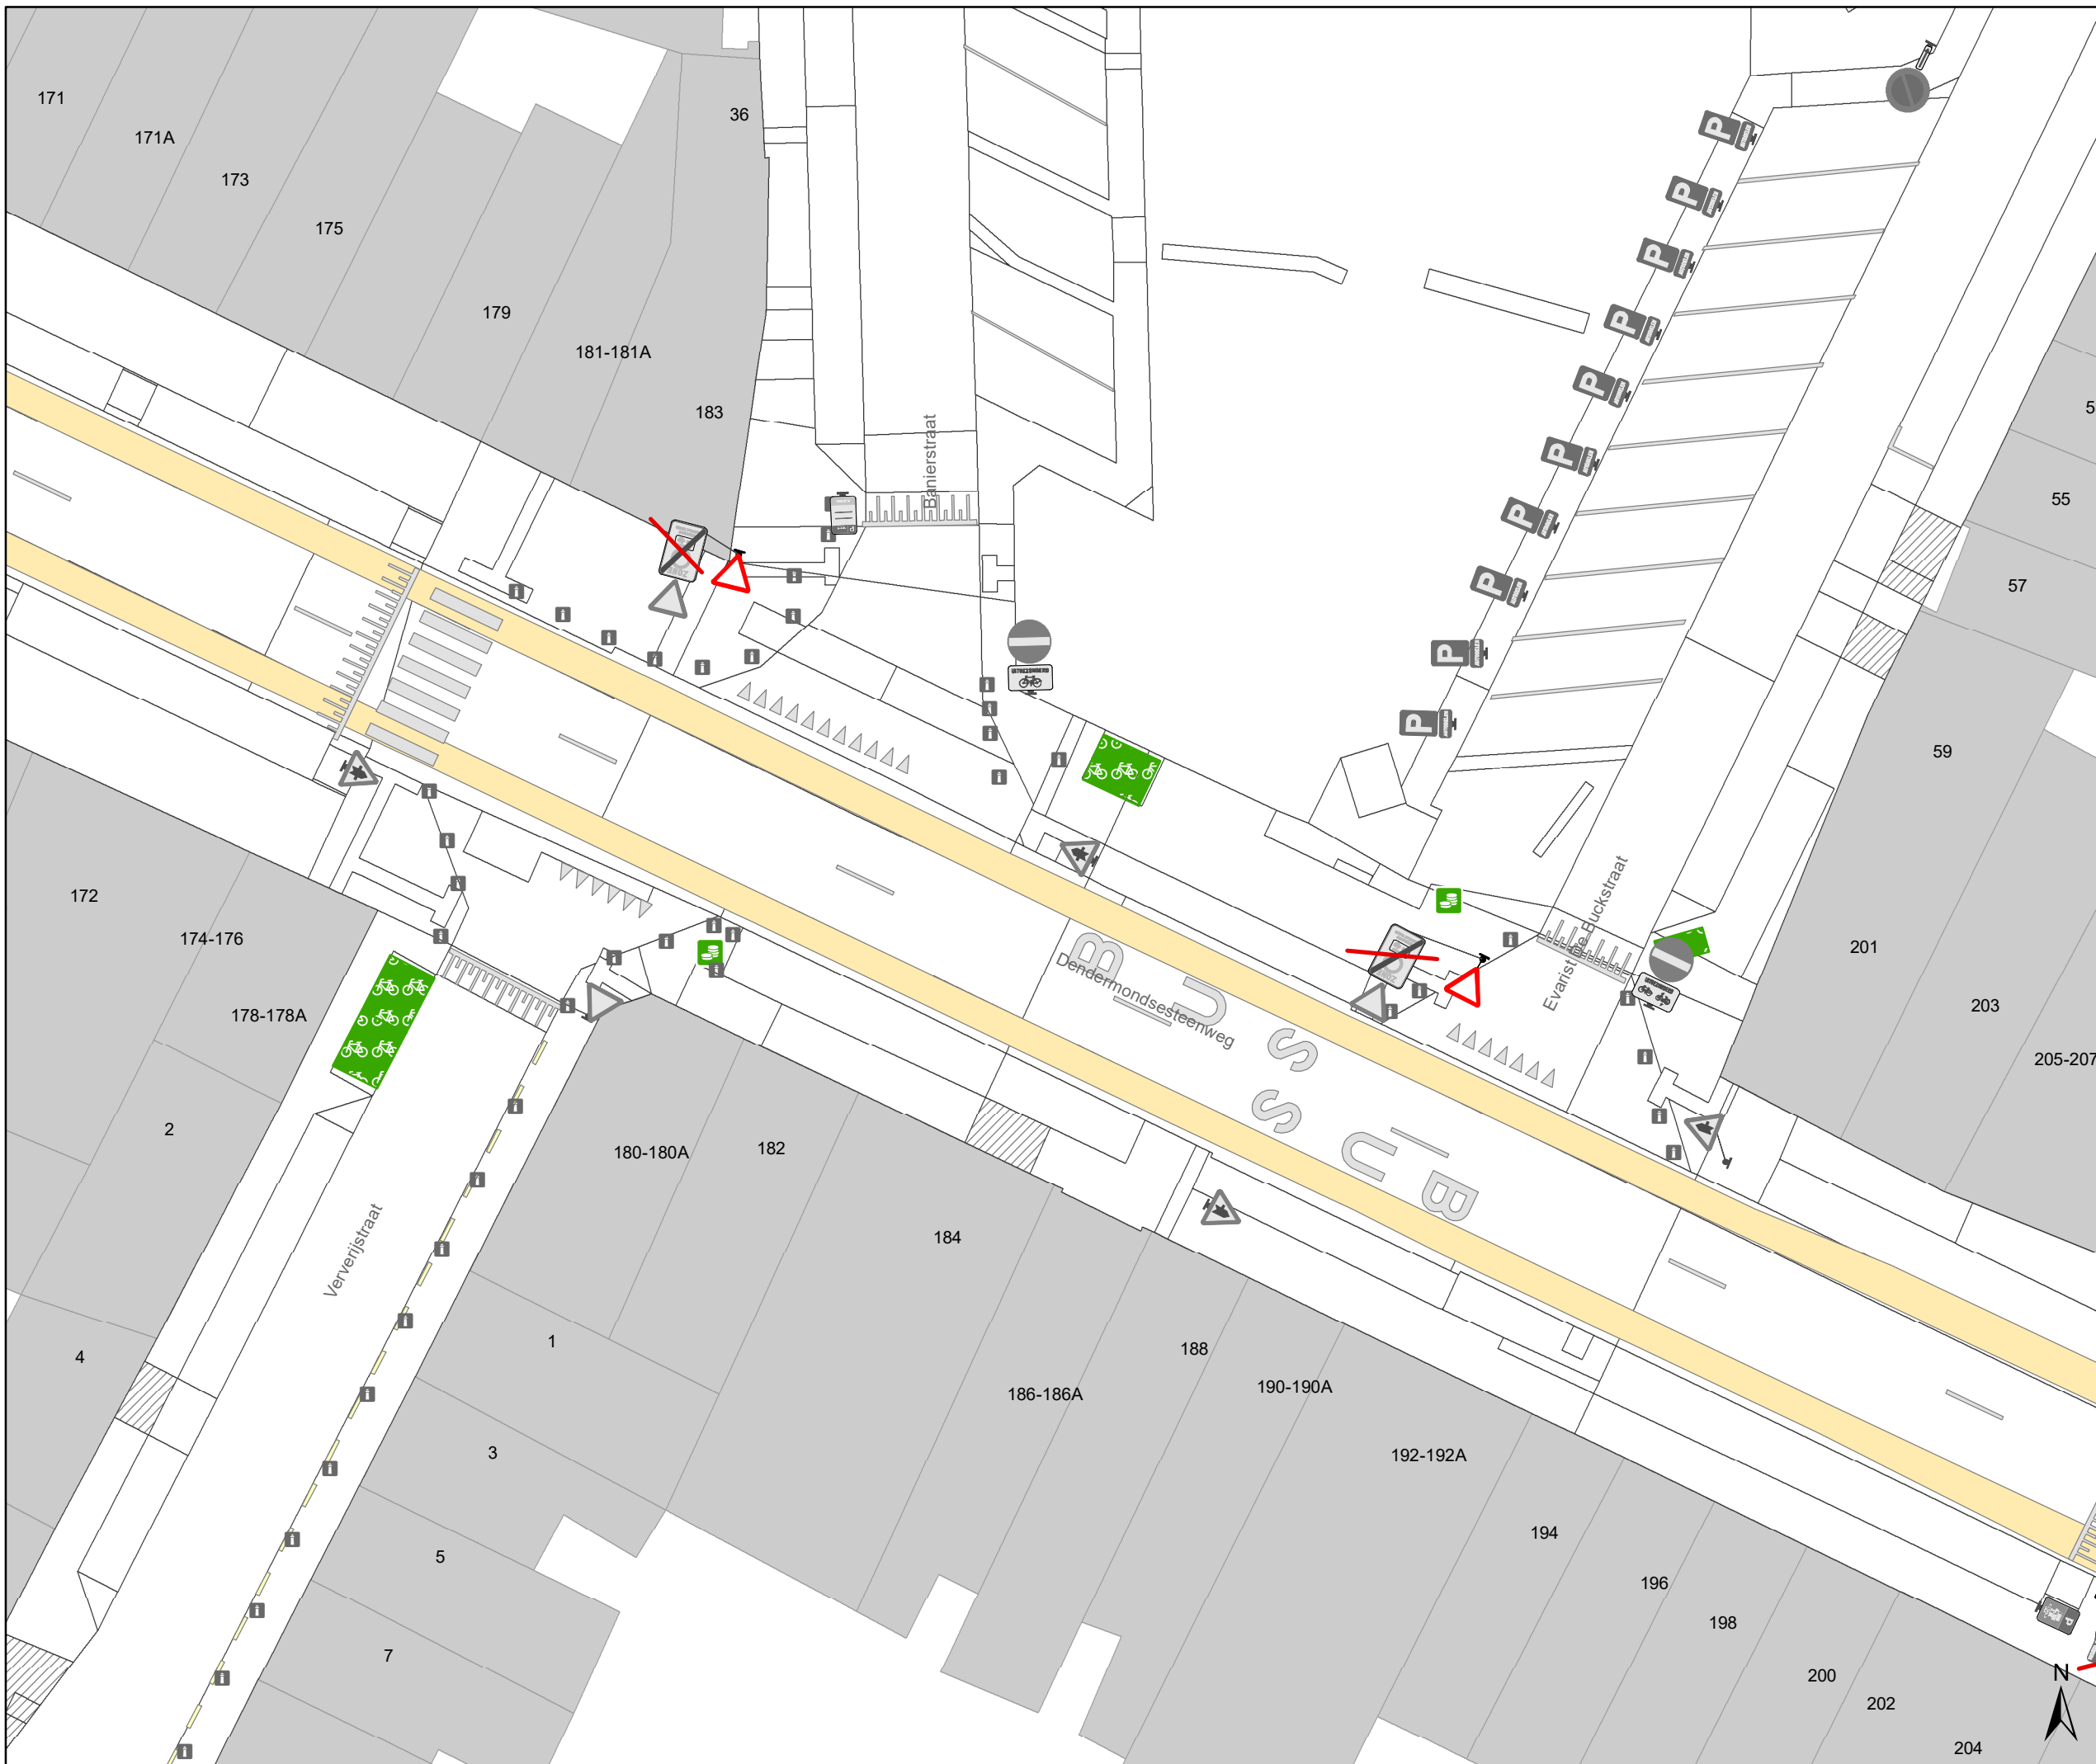



## schrapen D-OGB zone C3 UPV

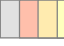
Dossiernummer P-778542

DATUM	SCHAAL	PLAN	P FORMAAT
24/09/2025	1/250	5/26	A3



### Legende

-  Bestaande verkeersborden
-  Geplande verkeersborden
-  Te verwijderen verkeersborden
-  Bestaande wegmarkeringen
-  Geplande wegmarkeringen
-  Te verwijderen wegmarkeringen
-  Ander gepland dossier (in voorbereiding bij MOBBED)
-  Ander gepland dossier (ter uitvoering bij DWBW)
-  Geplande parkeerautomaat
-  Actieve parkeerautomaat
-  Geplande fietsenstalling
-  Actieve fietsenstalling
-  Actieve laadpaal

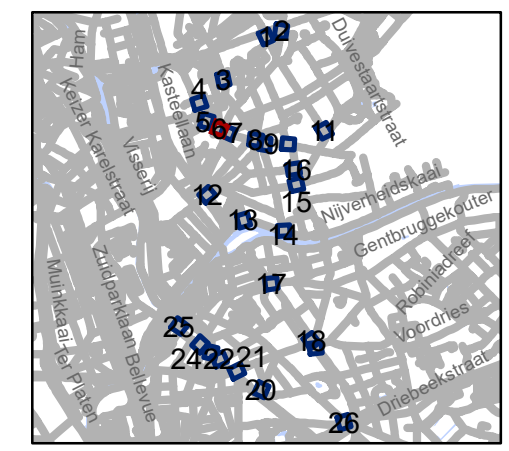



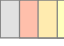




**gent:** Mobiliteitsbedrijf stad Gent  
Verkeerstechnische taken


**schrapen D-OGB  
zone C3 UPV**

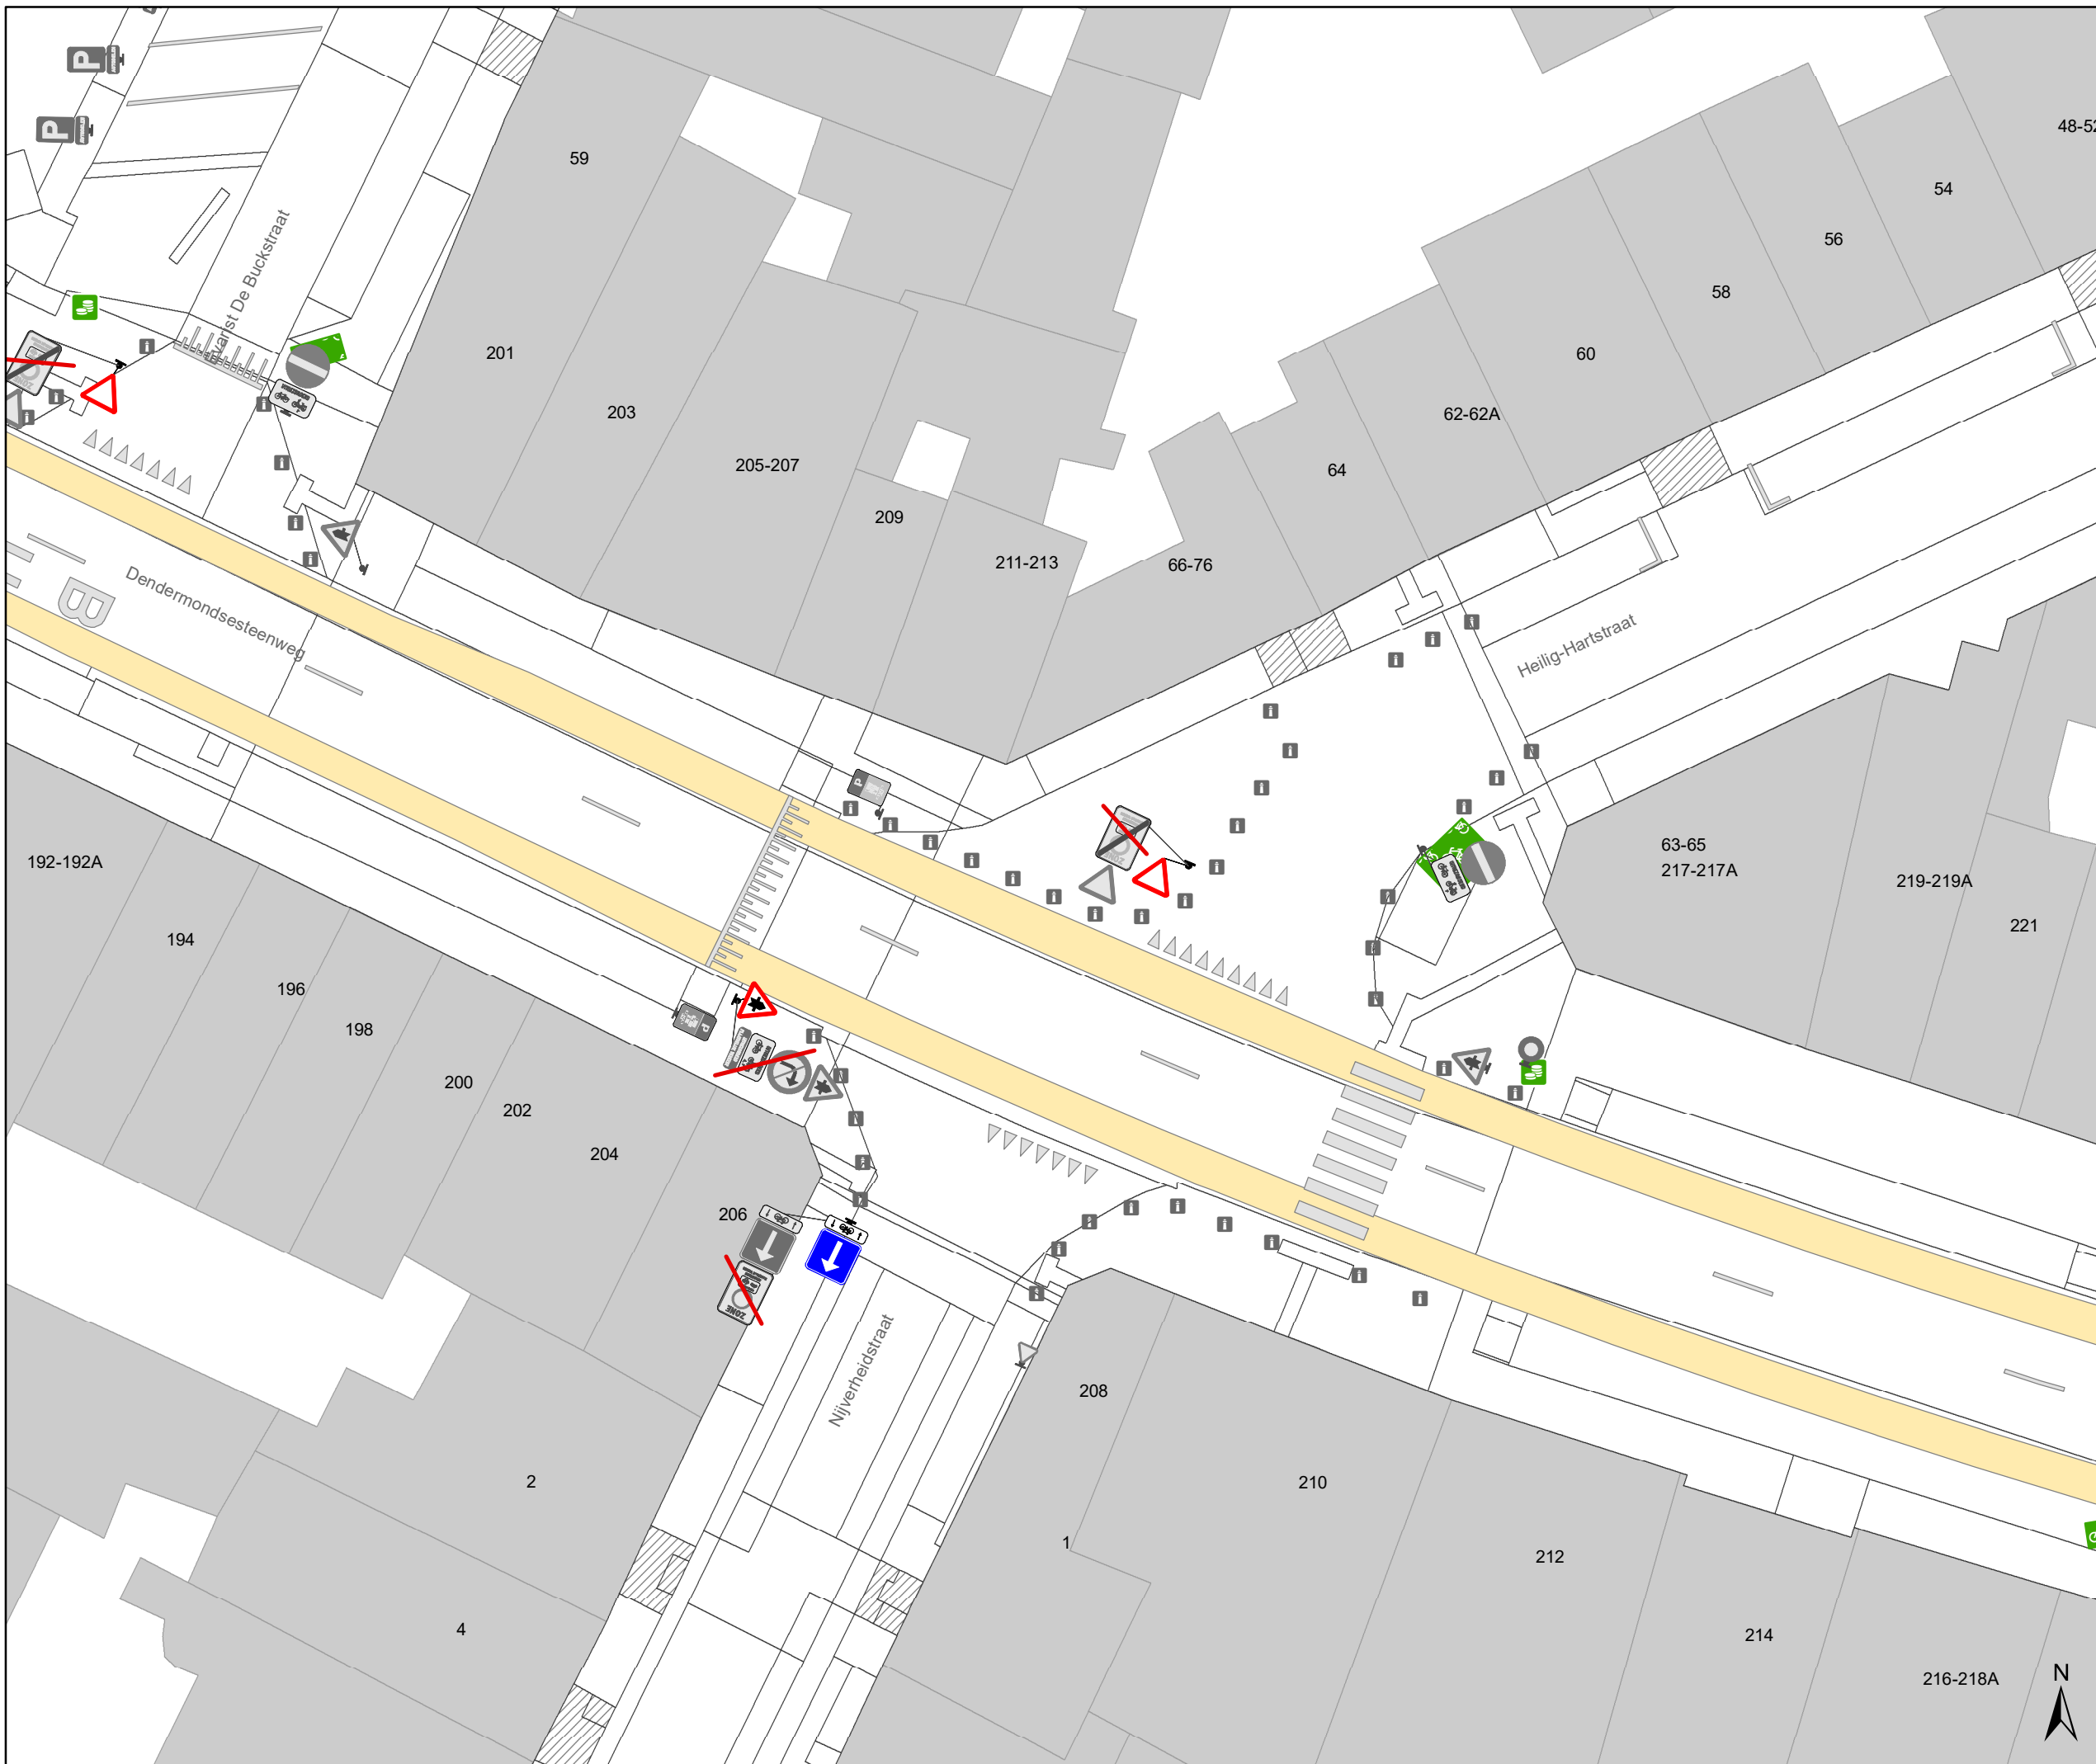Dossiernummer P-778542

DATUM	SCHAAL	PLAN	P.FORMAAT
24/09/2025	1/250	6/26	A3



- ### Legende
-  Bestaande verkeersborden
  -  Geplande verkeersborden
  -  Te verwijderen verkeersborden
  -  Bestaande wegmarkeringen
  -  Geplande wegmarkeringen
  -  Te verwijderen wegmarkeringen
  -  Ander gepland dossier (in voorbereiding bij MOBBED)
  -  Ander gepland dossier (ter uitvoering bij DWBW)
  -  Geplande parkeerautomaat
  -  Actieve parkeerautomaat
  -  Geplande fietsenstalling
  -  Actieve fietsenstalling
  -  Actieve laadpaal

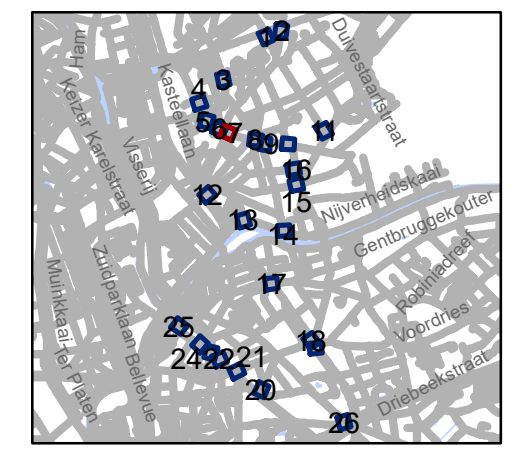


**gent:** Mobiliteitsbedrijf stad Gent  
Verkeerstechnische taken





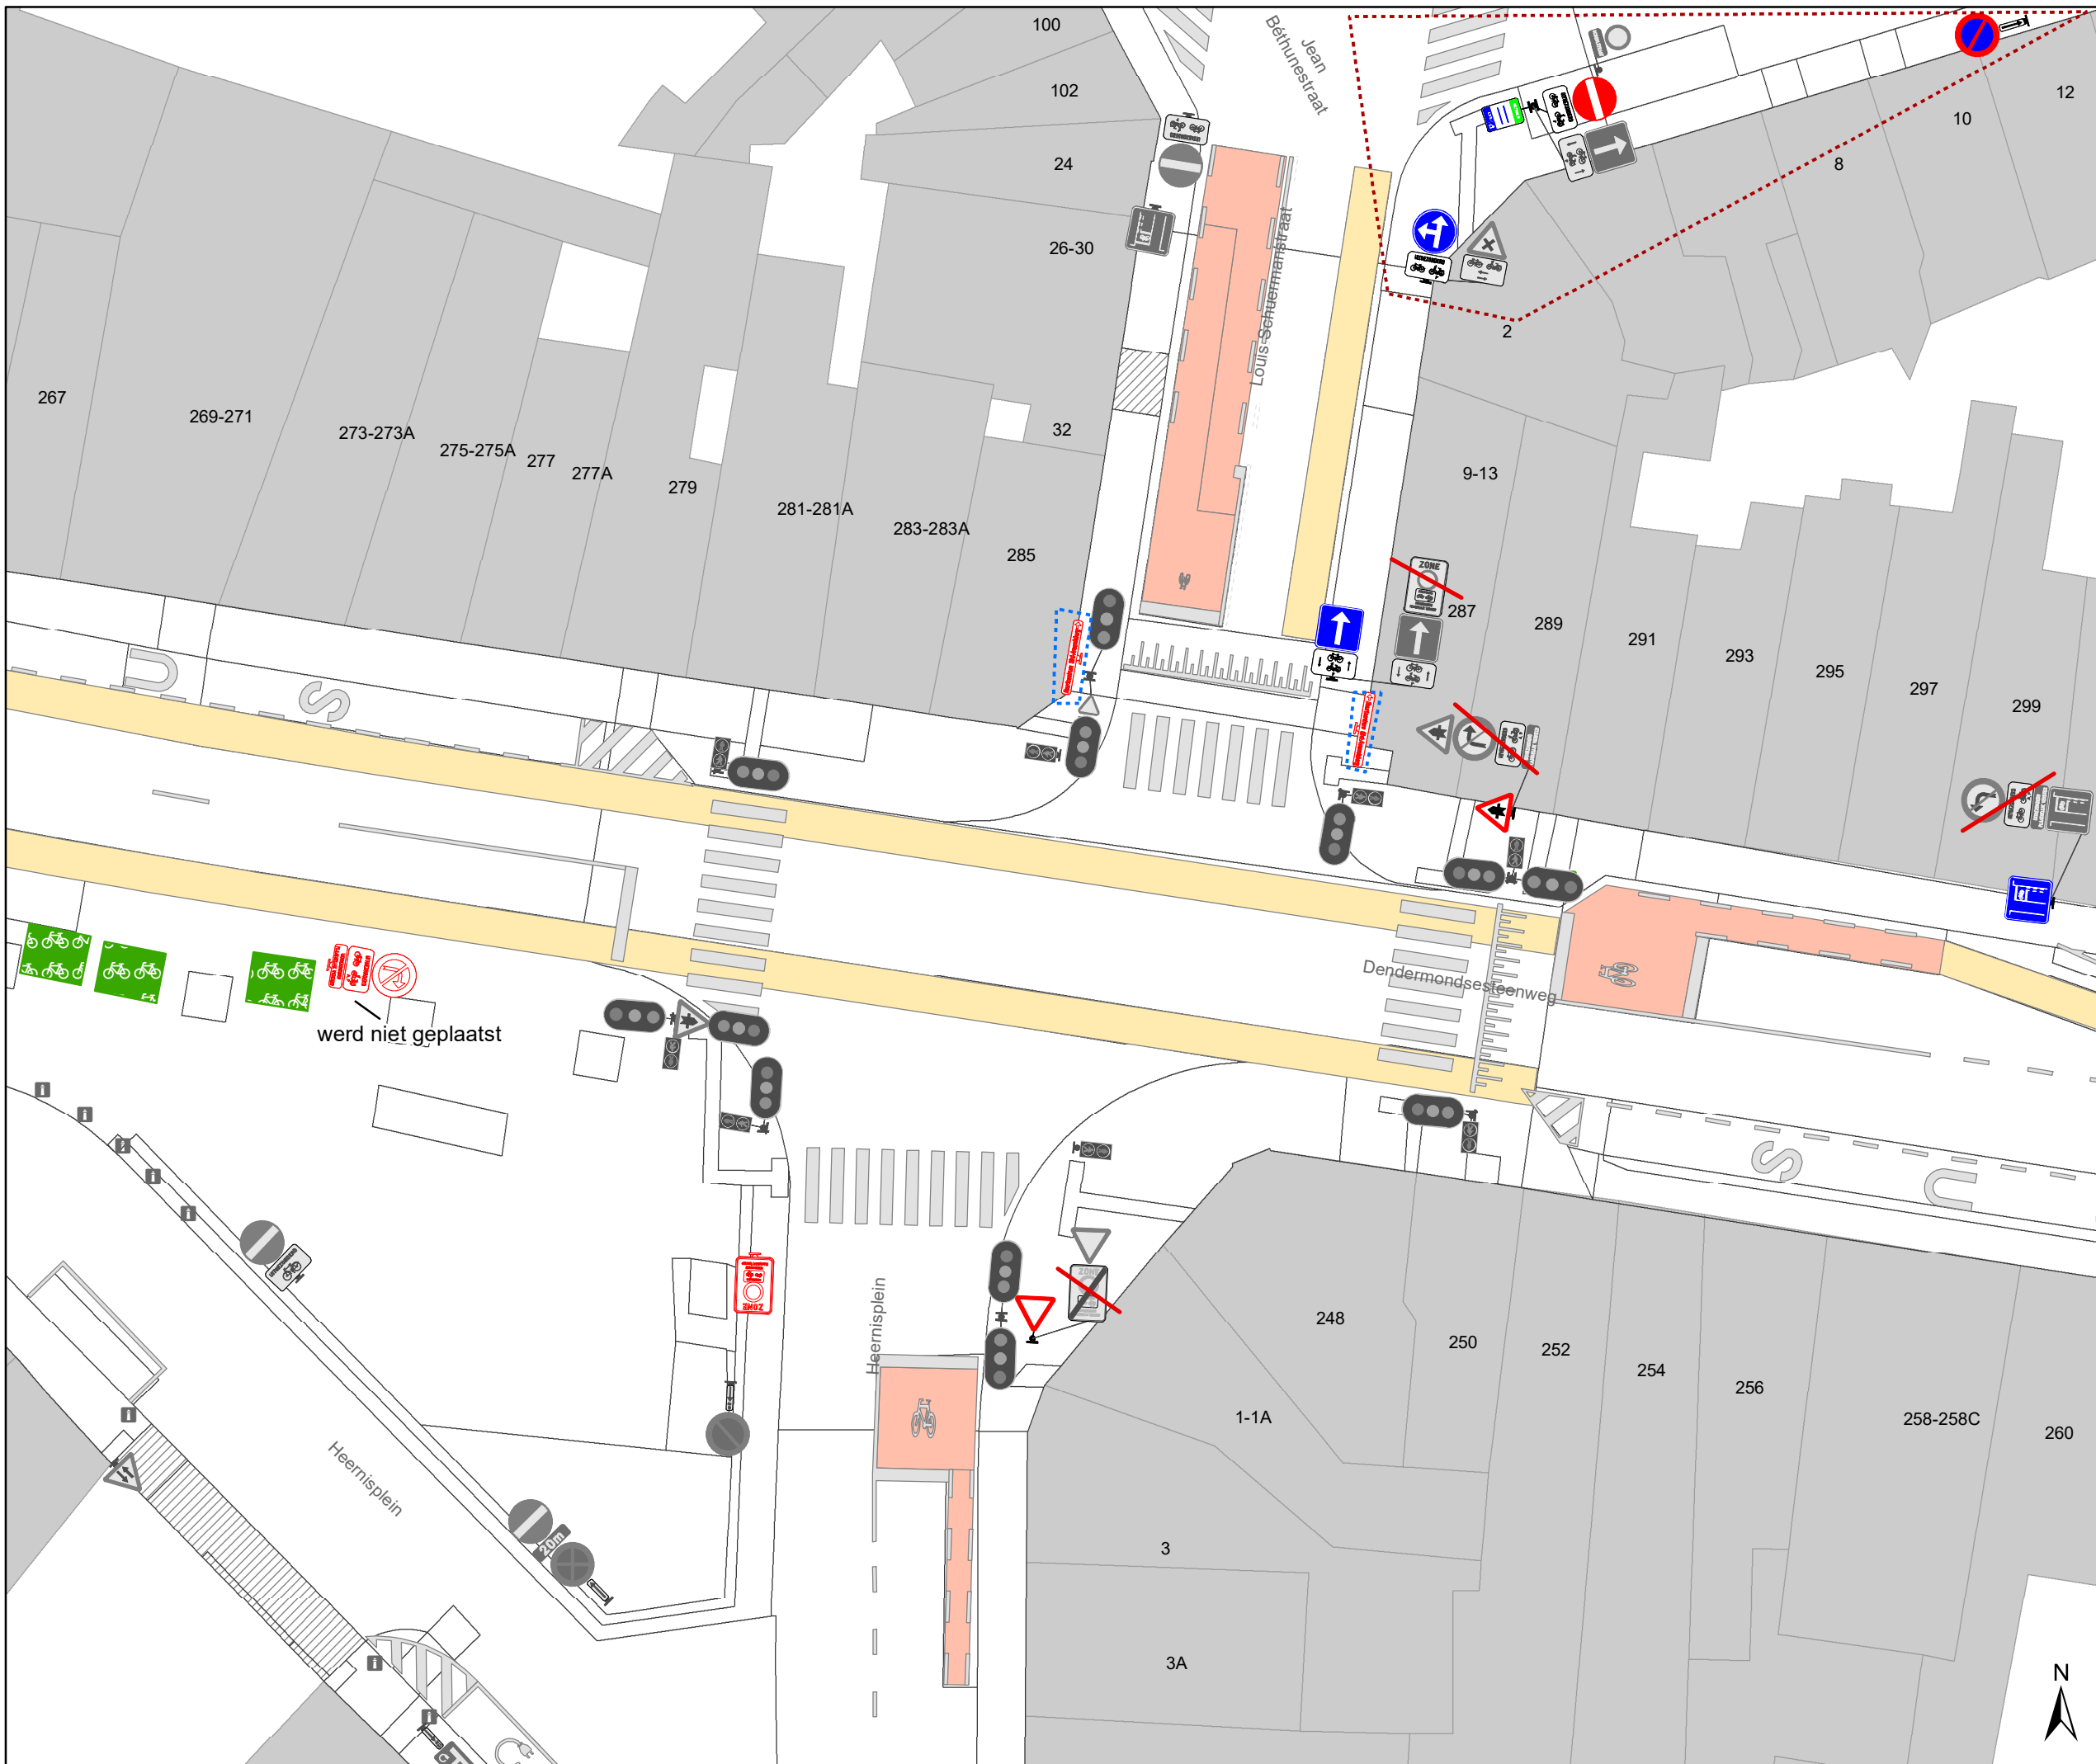


**schrapen D-OGB  
zone C3 UPV**


Dossienummer P-778542

DATUM	SCHAAL	PLAN	P FORMAAT
24/09/2025	1/250	7/26	A3



### Legende

-  Bestaande verkeersborden
-  Geplande verkeersborden
-  Te verwijderen verkeersborden
-  Bestaande wegmarkeringen
-  Geplande wegmarkeringen
-  Te verwijderen wegmarkeringen
-  Ander gepland dossier (in voorbereiding bij MOBVED)
-  Ander gepland dossier (ter uitvoering bij DWBW)
-  Geplande parkeerautomaat
-  Actieve parkeerautomaat
-  Geplande fietsenstalling
-  Actieve fietsenstalling
-  Actieve laadpaal

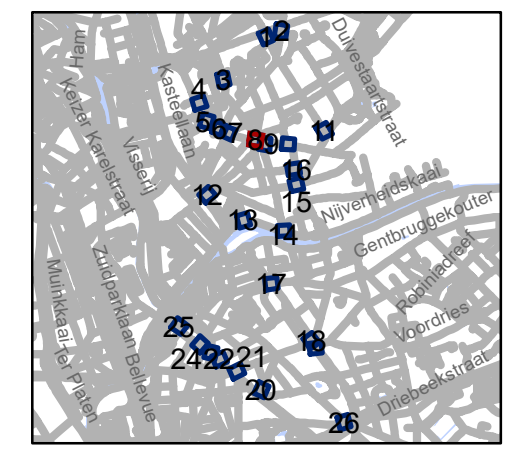


**gent:** Mobiliteitsbedrijf stad Gent  
Verkeerstechnische taken





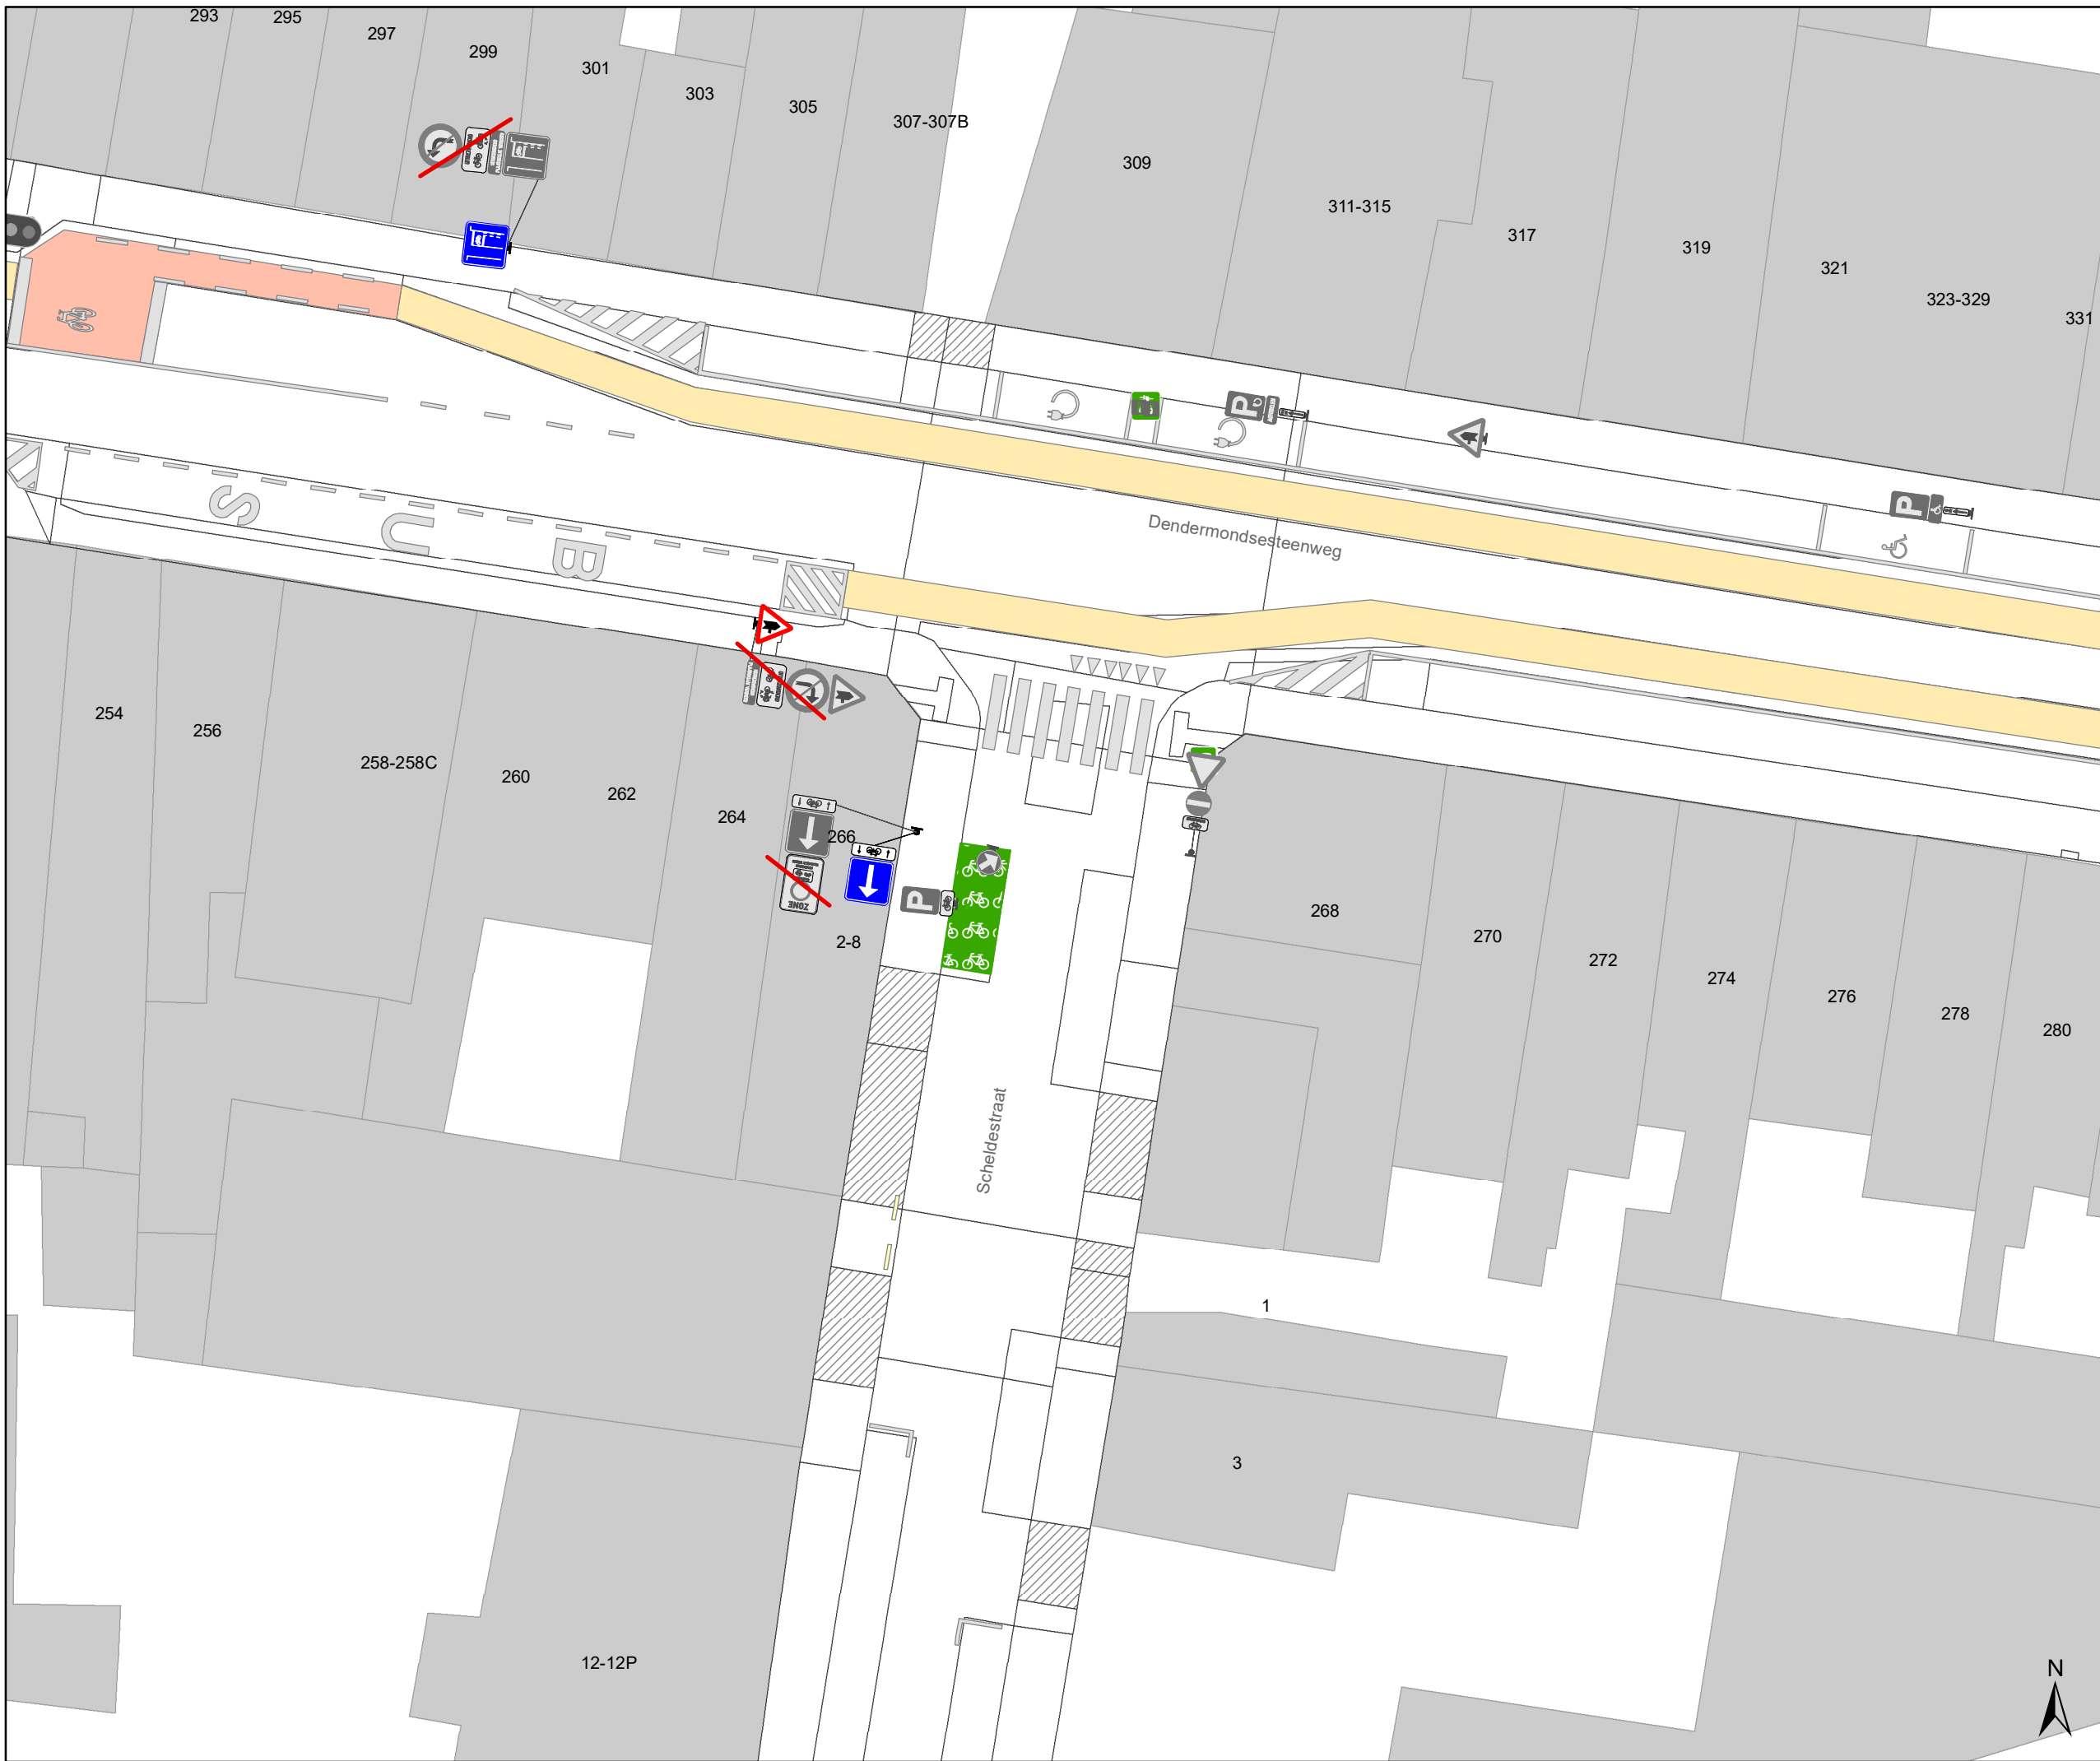

**schrapen D-OGB  
zone C3 UPV**


Dossinummer P-778542

DATUM	SCHAAL	PLAN	P.FORMAAT
24/09/2025	1/250	8/26	A3



# Legende

-  Bestaande verkeersborden
-  Geplande verkeersborden
-  Te verwijderen verkeersborden
-  Bestaande wegmarkeringen
-  Geplande wegmarkeringen
-  Te verwijderen wegmarkeringen
-  Ander gepland dossier (in voorbereiding bij MOBBED)
-  Ander gepland dossier (ter uitvoering bij DWBW)
-  Geplande parkeerautomaat
-  Actieve parkeerautomaat
-  Geplande fietsenstalling
-  Actieve fietsenstalling
-  Actieve laadpaal

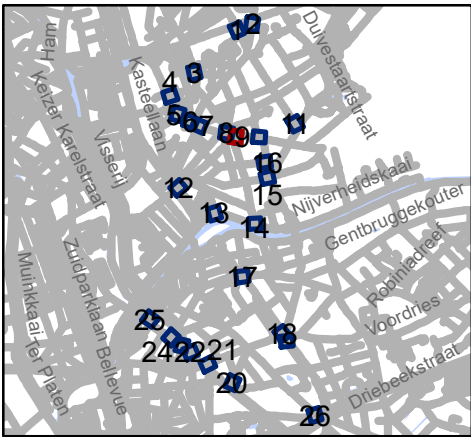


**gent:** Mobiliteitsbedrijf stad Gent  
Verkeerstechnische taken








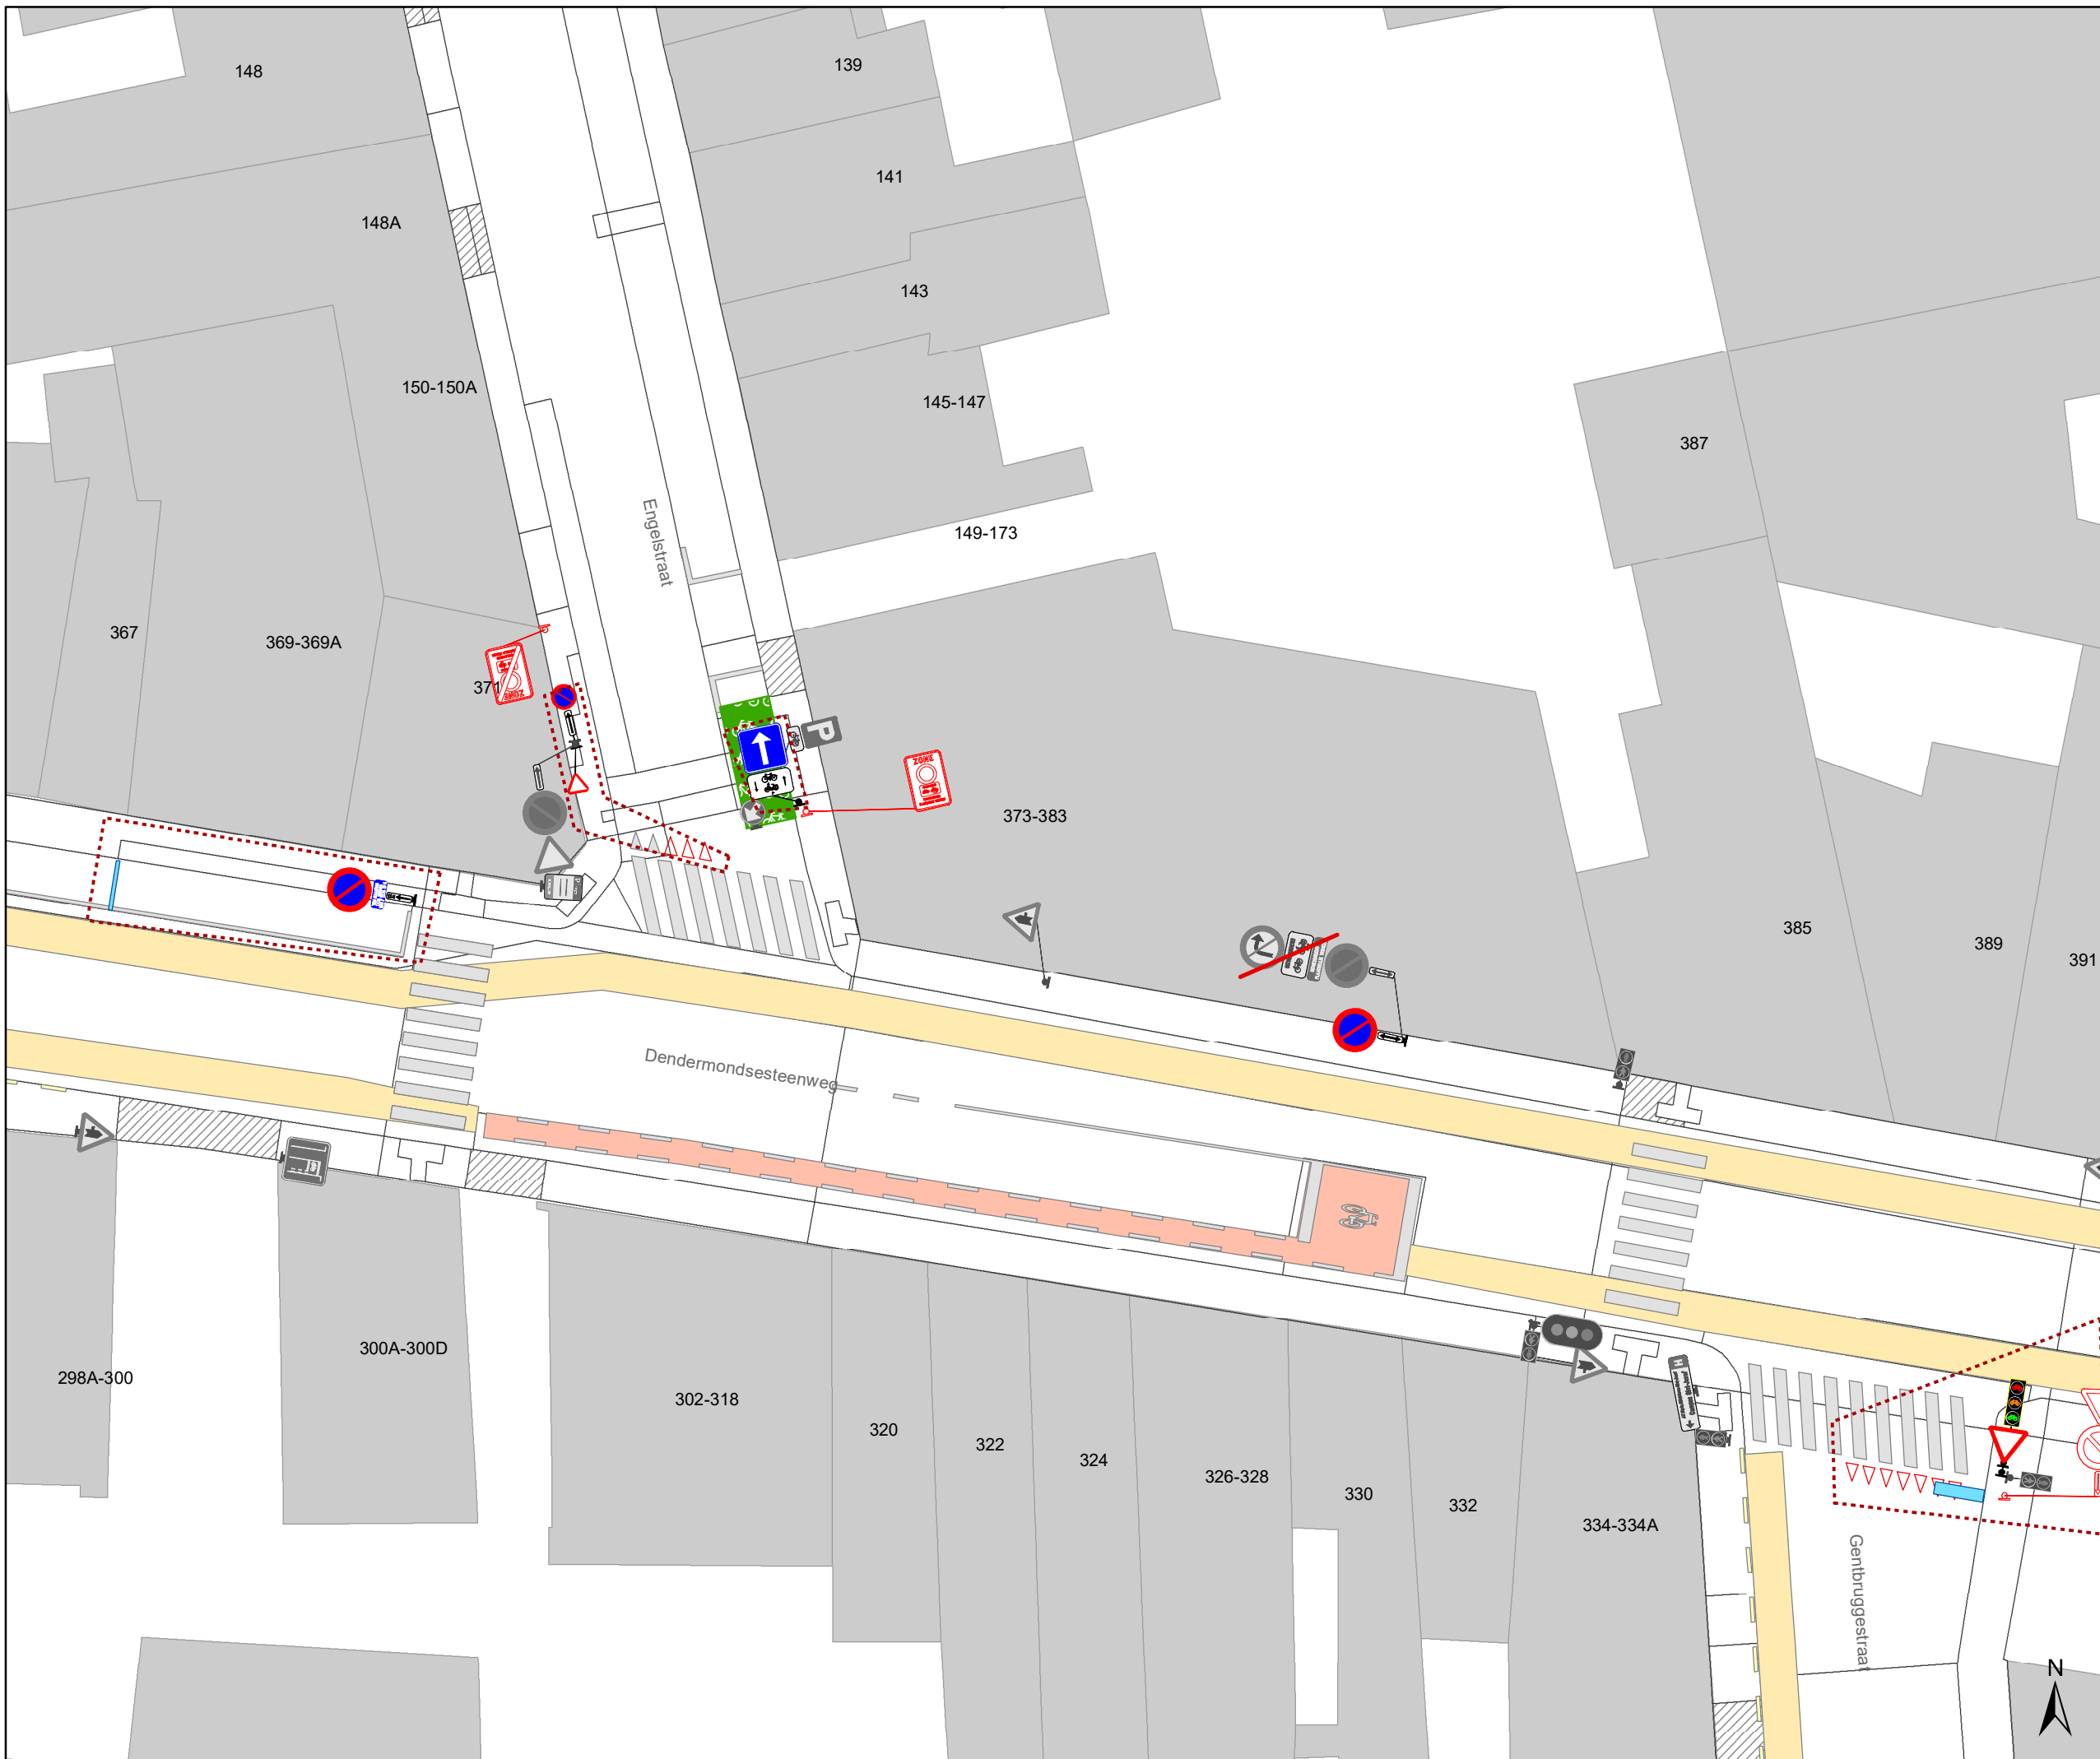




**schrapen D-OGB  
zone C3 UPV**

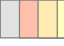
Dossinummer P-778542

DATUM	SCHAAL	PLAN	P.FORMAAT
24/09/2025	1/250	9/26	A3



# Legende

-  Bestaande verkeersborden
-  Geplande verkeersborden
-  Te verwijderen verkeersborden
-  Bestaande wegmarkeringen
-  Geplande wegmarkeringen
-  Te verwijderen wegmarkeringen
-  Ander gepland dossier (in voorbereiding bij MOBBED)
-  Ander gepland dossier (ter uitvoering bij DWBW)
-  Geplande parkeerautomaat
-  Actieve parkeerautomaat
-  Geplande fietsenstalling
-  Actieve fietsenstalling
-  Actieve laadpaal

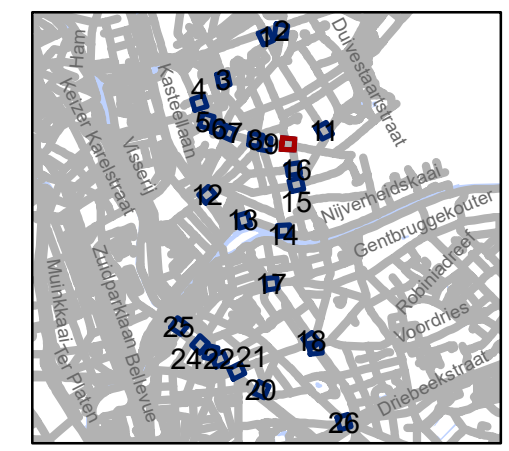


**gent:** Mobiliteitsbedrijf stad Gent  
Verkeerstechnische taken








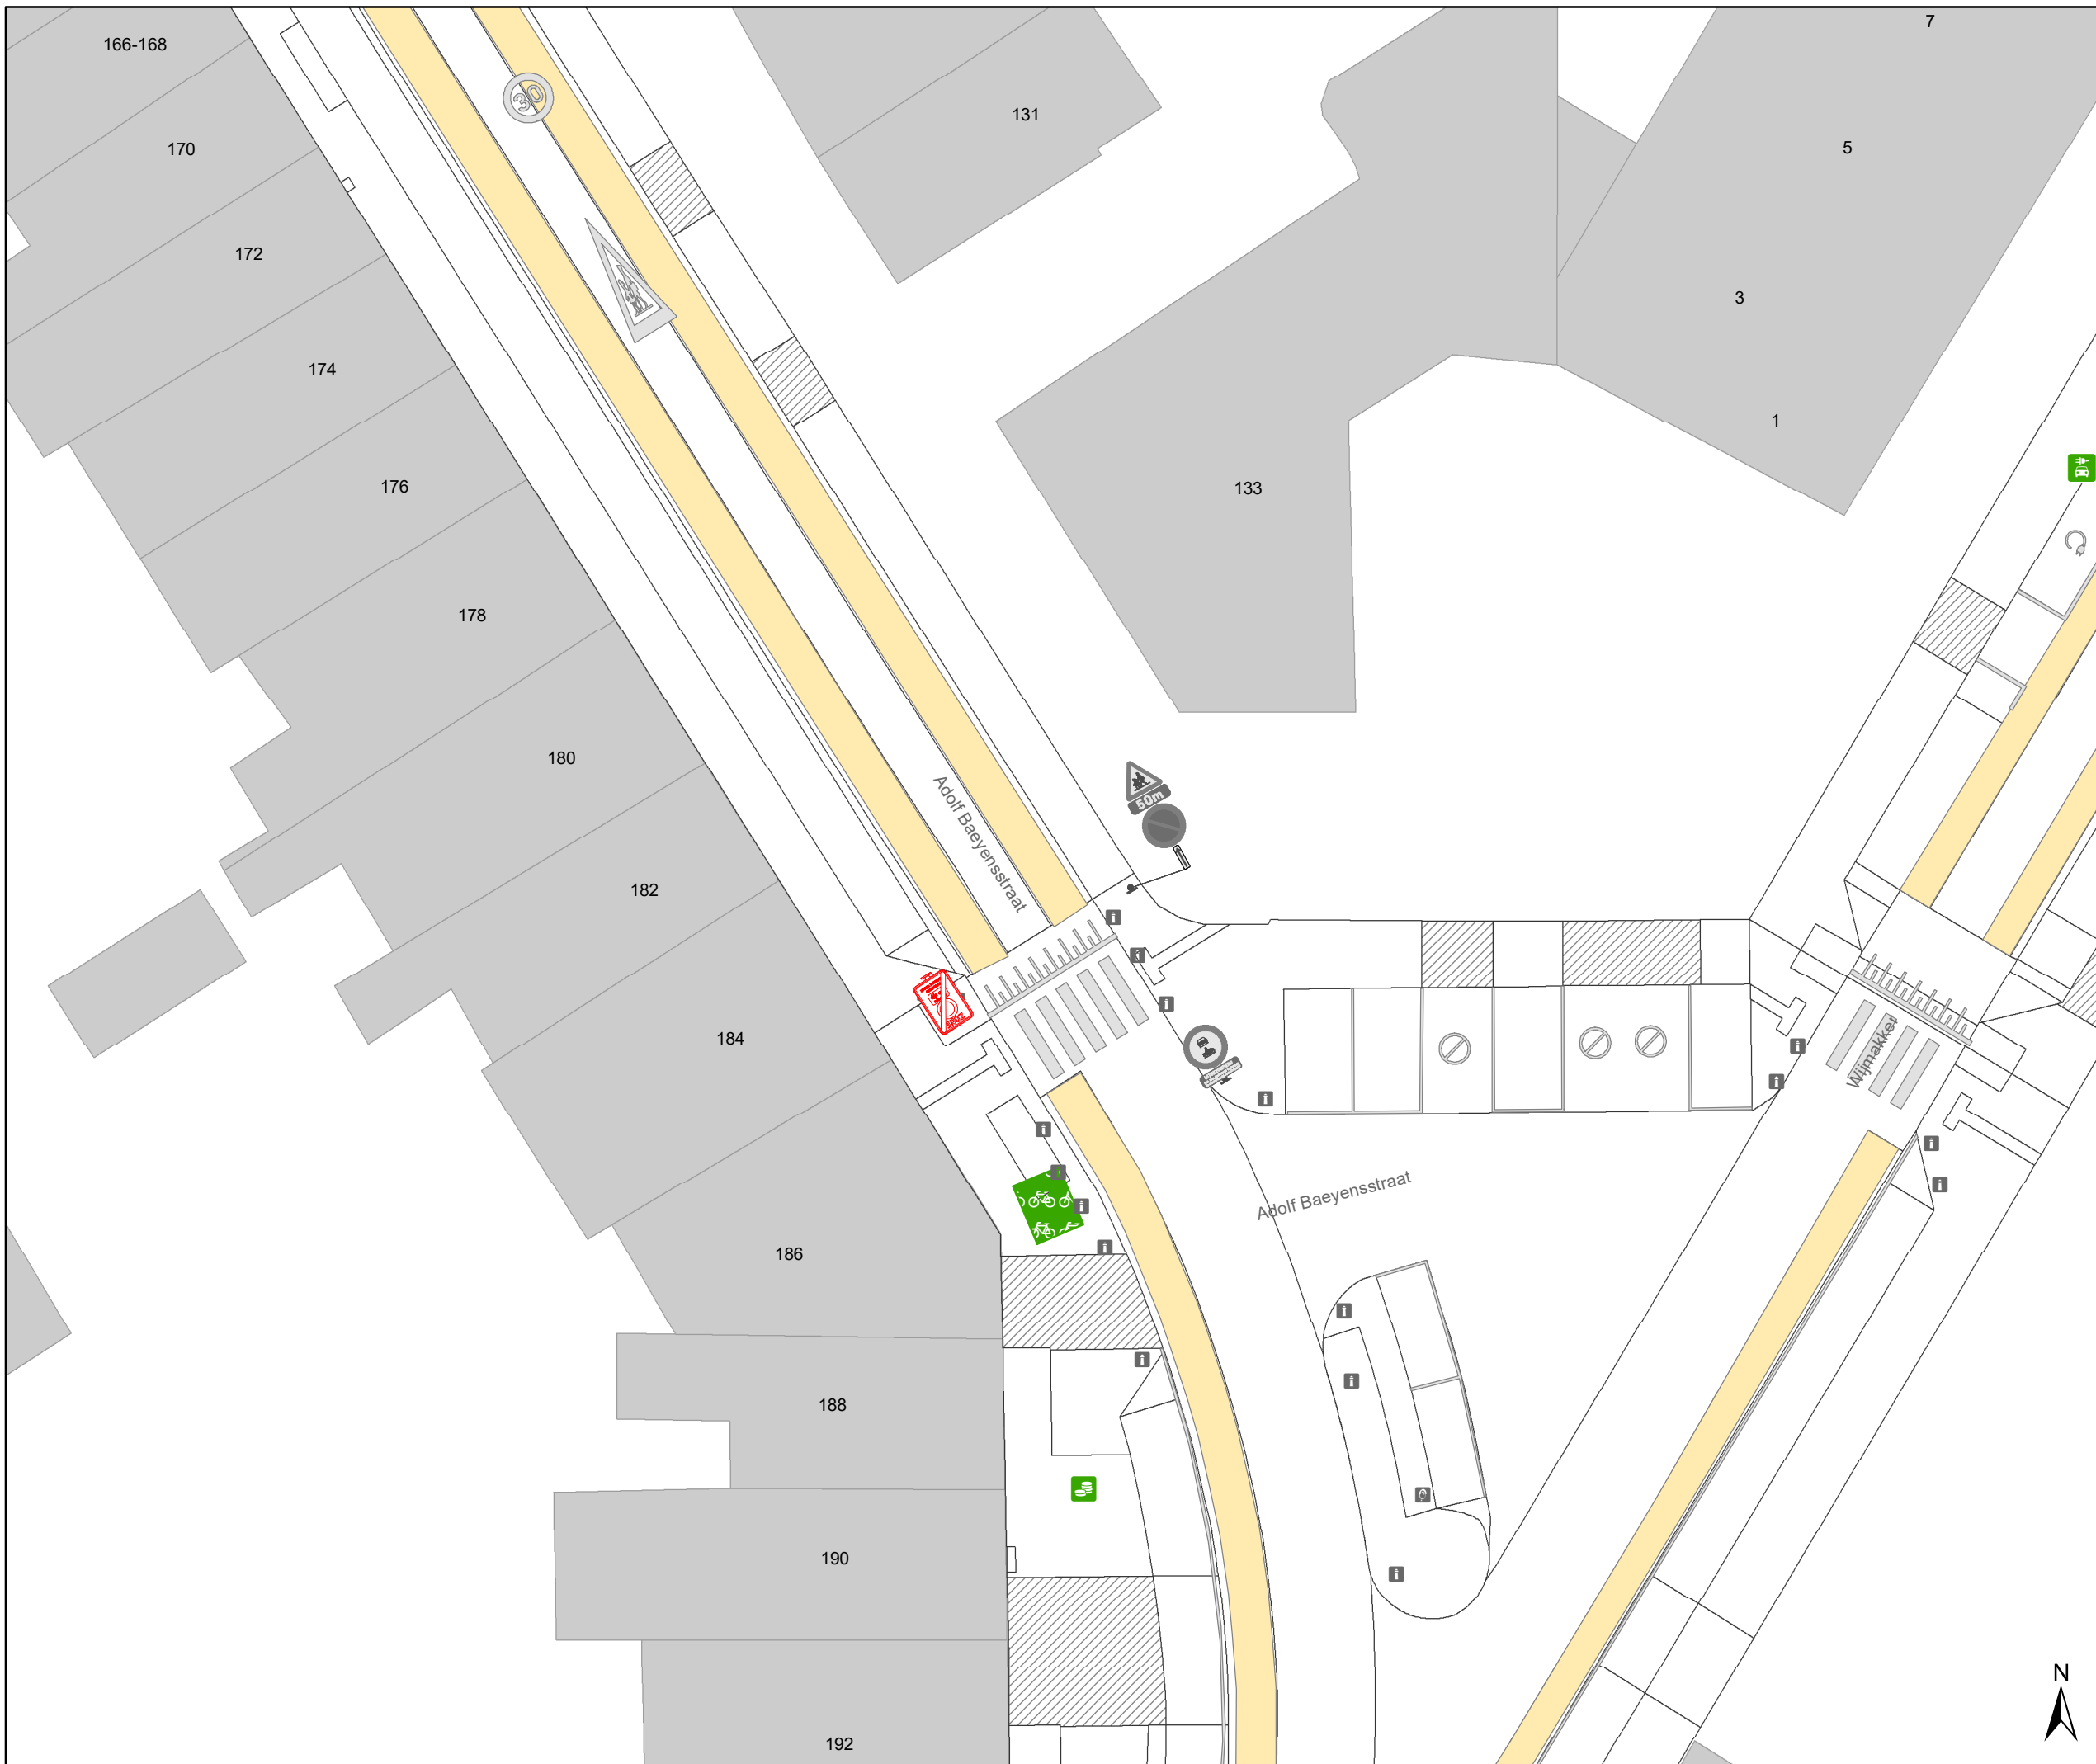


**schrapen D-OGB  
zone C3 UPV**


Dossiernummer P-778542

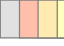DATUM	SCHAAL	PLAN	P FORMAAT
24/09/2025	1/250	10/26	A3



# Legende

-  Bestaande verkeersborden
-  Geplande verkeersborden
-  Te verwijderen verkeersborden
-  Bestaande wegmarkeringen
-  Geplande wegmarkeringen
-  Te verwijderen wegmarkeringen
-  Ander gepland dossier (in voorbereiding bij MOBBED)
-  Ander gepland dossier (ter uitvoering bij DWBW)
-  Geplande parkeerautomaat
-  Actieve parkeerautomaat
-  Geplande fietsenstalling
-  Actieve fietsenstalling
-  Actieve laadpaal

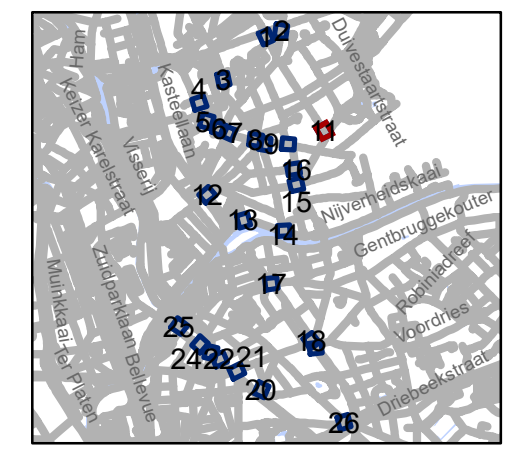


**gent:** Mobiliteitsbedrijf stad Gent  
Verkeerstechnische taken

**schrapen D-OGB  
zone C3 UPV**

Dossinummer P-778542





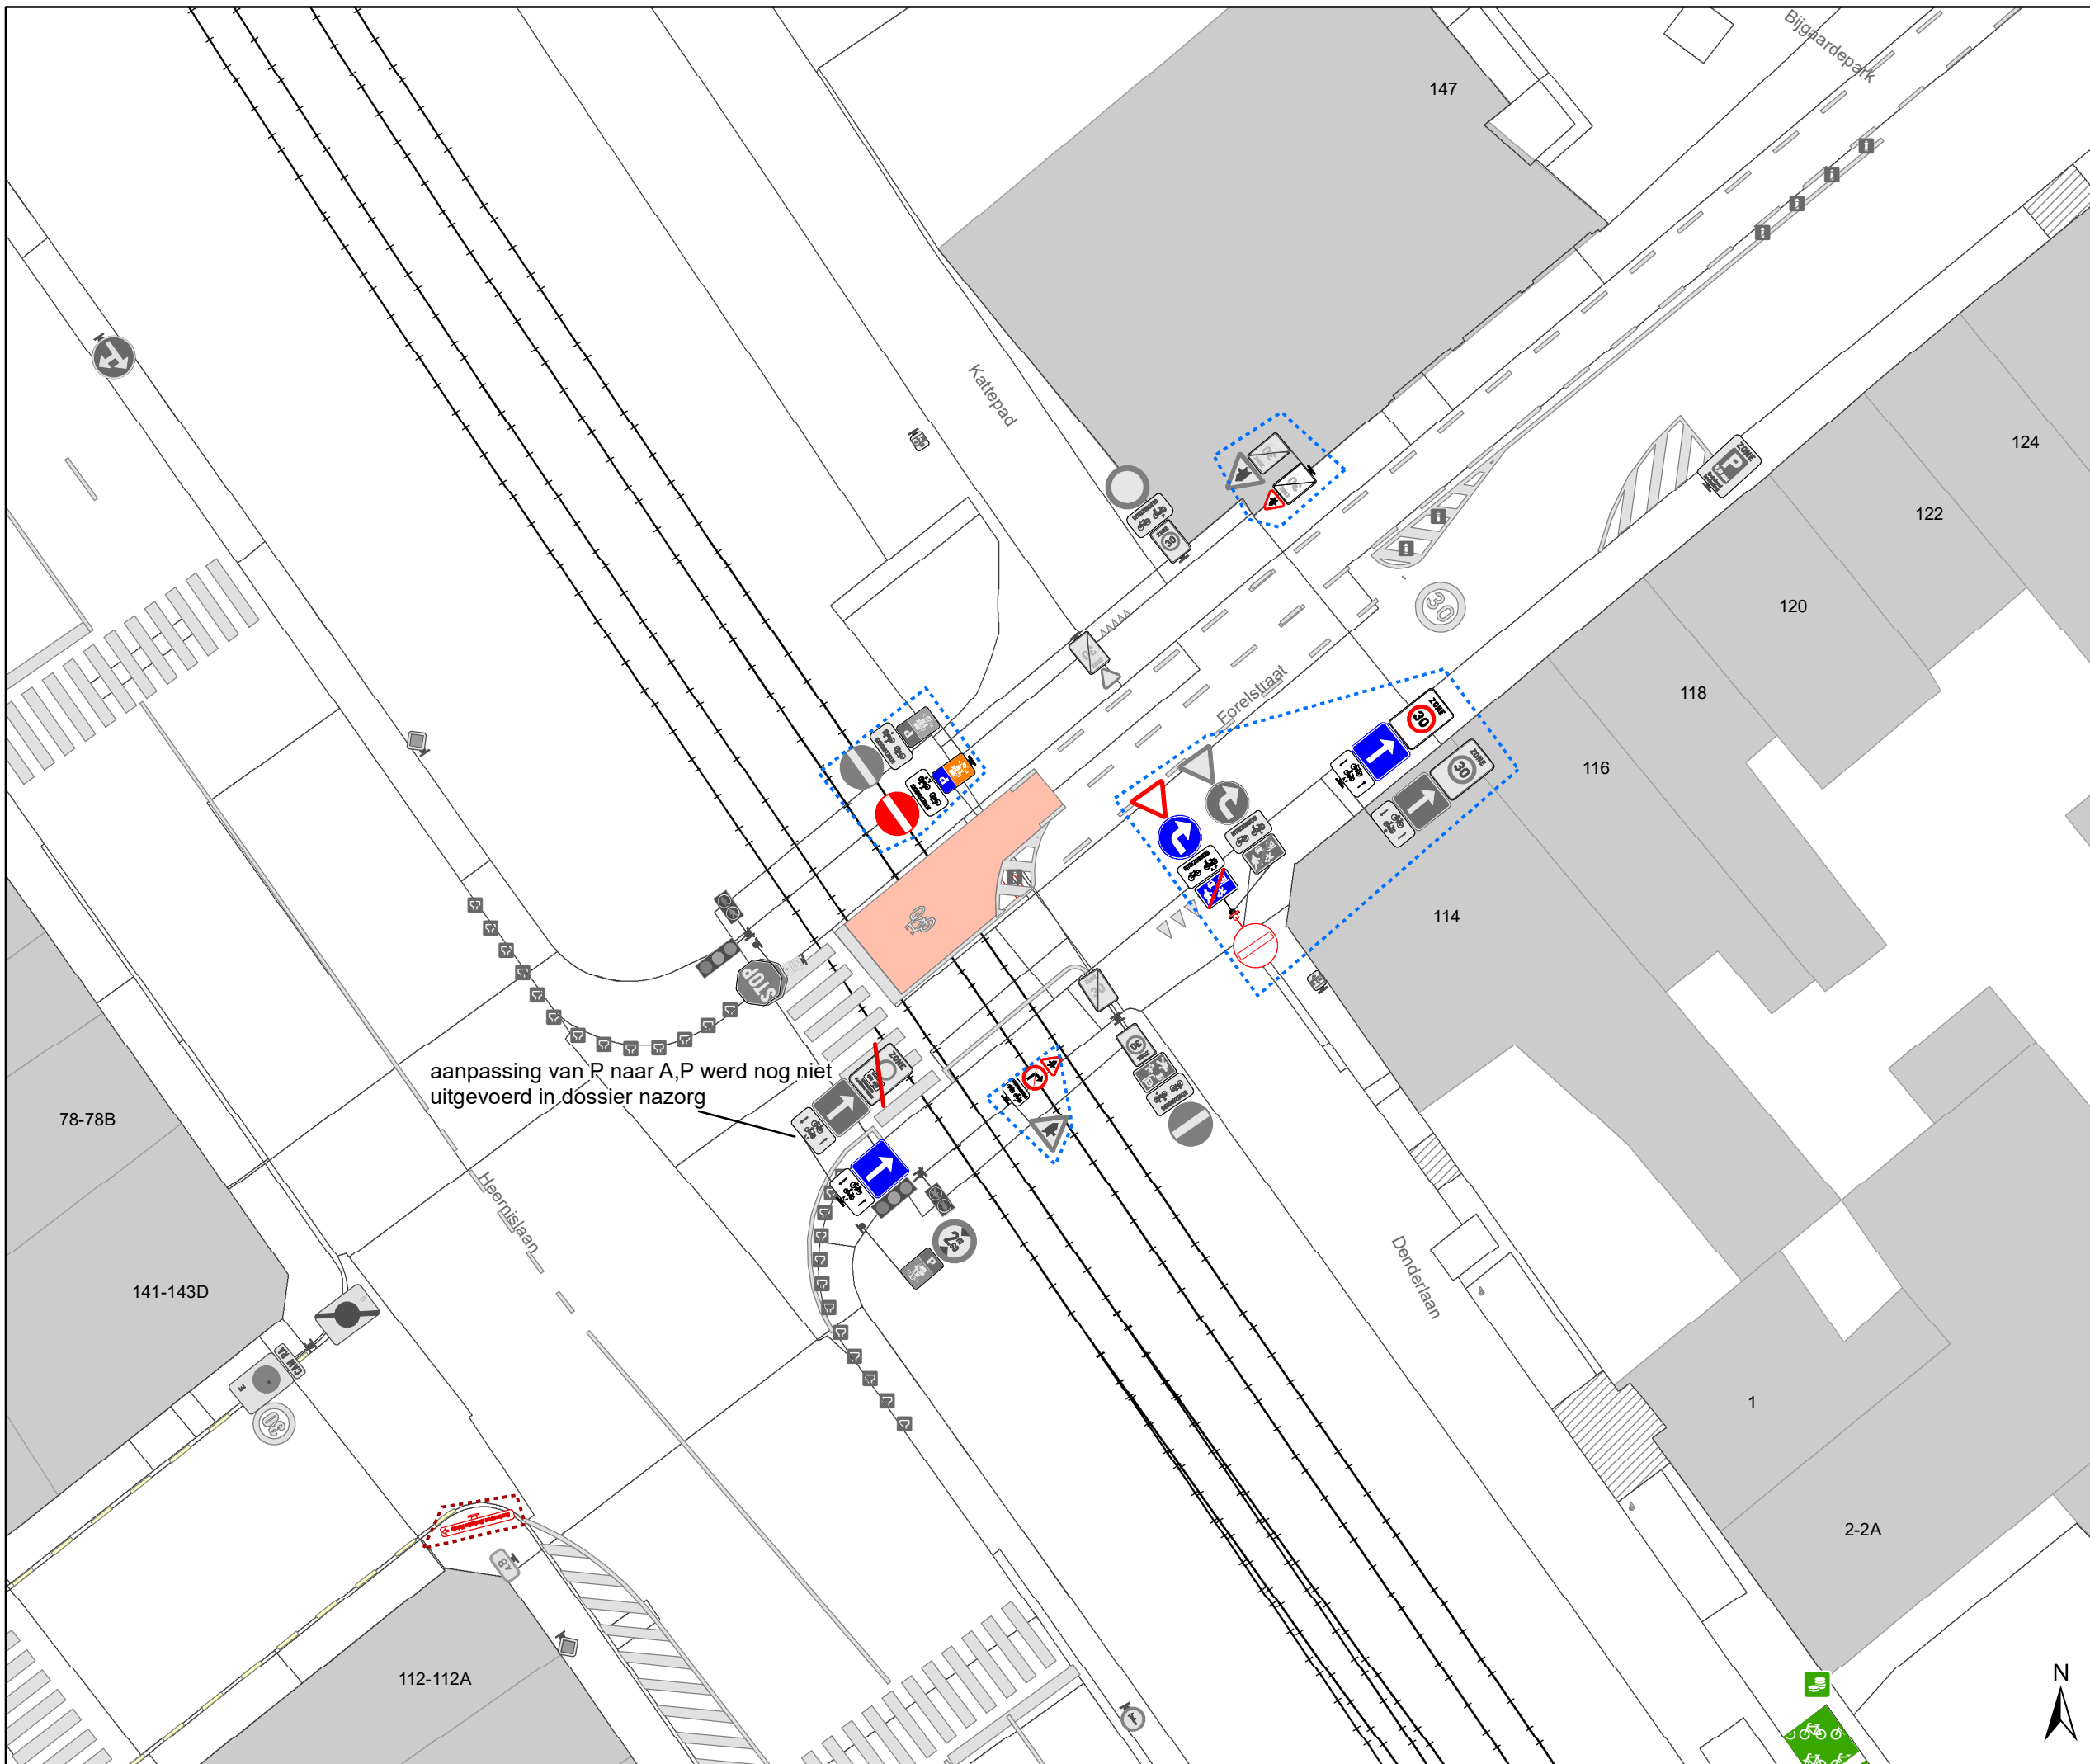








DATUM	SCHAAL	PLAN	P FORMAAT
24/09/2025	1/250	11/26	A3






aanpassing van P naar A,P werd nog niet uitgevoerd in dossier nazorg

# Legende

-  Bestaande verkeersborden
-  Geplande verkeersborden
-  Te verwijderen verkeersborden
-  Bestaande wegmarkeringen
-  Geplande wegmarkeringen
-  Te verwijderen wegmarkeringen
-  Ander gepland dossier (in voorbereiding bij MOBBED)
-  Ander gepland dossier (ter uitvoering bij DWBW)
-  Geplande parkeerautomaat
-  Actieve parkeerautomaat
-  Geplande fietsenstalling
-  Actieve fietsenstalling
-  Actieve laadpaal

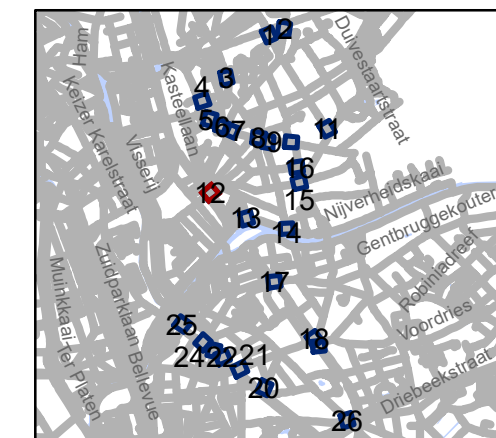


**gent:** Mobiliteitsbedrijf stad Gent  
Verkeerstechnische taken

## schrapen D-OGB zone C3 UPV







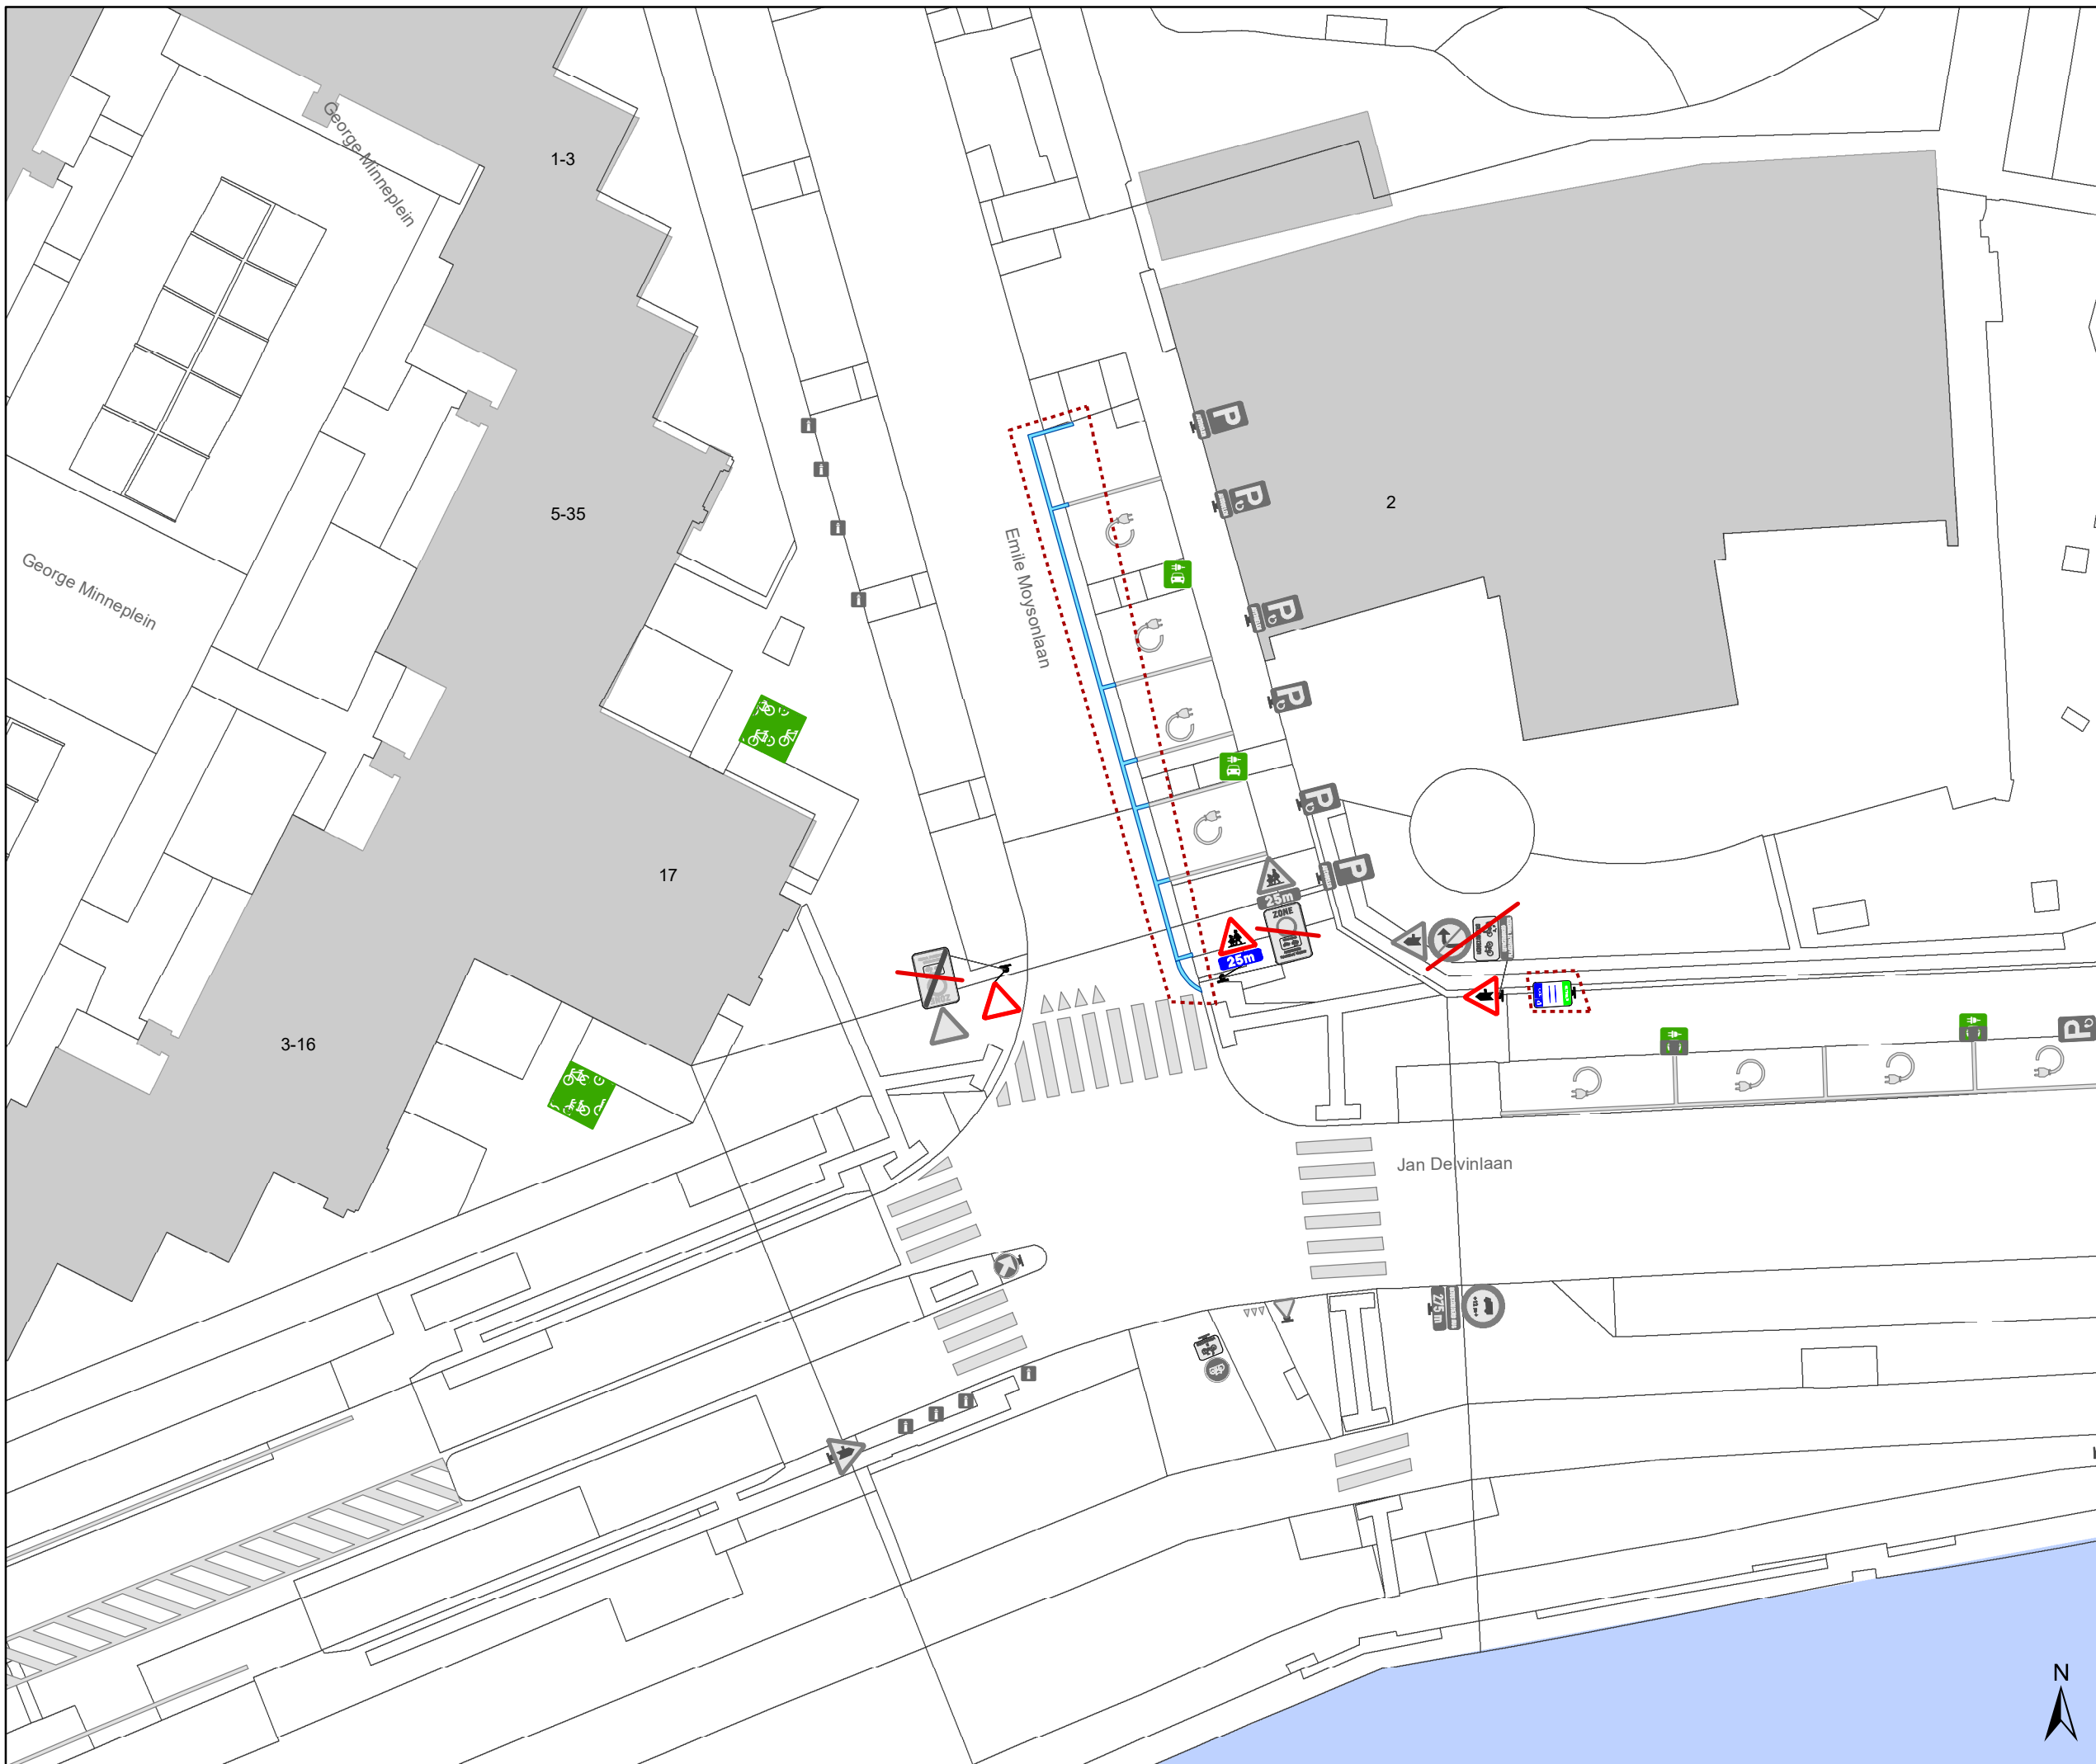




Dossiernummer P-778542


DATUM	SCHAAL	PLAN	P FORMAAT
24/09/2025	1/250	12/26	A3





# Legende

-  Bestaande verkeersborden
-  Geplande verkeersborden
-  Te verwijderen verkeersborden
-  Bestaande wegmarkeringen
-  Geplande wegmarkeringen
-  Te verwijderen wegmarkeringen
-  Ander gepland dossier (in voorbereiding bij MOBBED)
-  Ander gepland dossier (ter uitvoering bij DWBW)
-  Geplande parkeerautomaat
-  Actieve parkeerautomaat
-  Geplande fietsenstalling
-  Actieve fietsenstalling
-  Actieve laadpaal

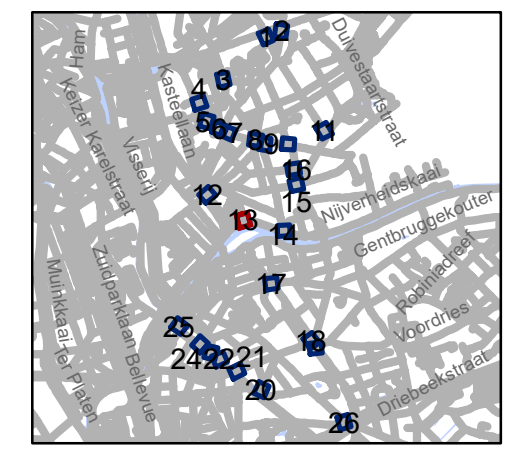

**gent:** Mobiliteitsbedrijf stad Gent  
Verkeerstechnische taken

**schrapen D-OGB  
zone C3 UPV**

Dossinummer P-778542


DATUM	SCHAAL	PLAN	P.FORMAAT
24/09/2025	1/250	13/26	A3





# Legende

-  Bestaande verkeersborden
-  Geplande verkeersborden
-  Te verwijderen verkeersborden
-  Bestaande wegmarkeringen
-  Geplande wegmarkeringen
-  Te verwijderen wegmarkeringen
-  Ander gepland dossier (in voorbereiding bij MOBBED)
-  Ander gepland dossier (ter uitvoering bij DWBW)
-  Geplande parkeerautomaat
-  Actieve parkeerautomaat
-  Geplande fietsenstalling
-  Actieve fietsenstalling
-  Actieve laadpaal

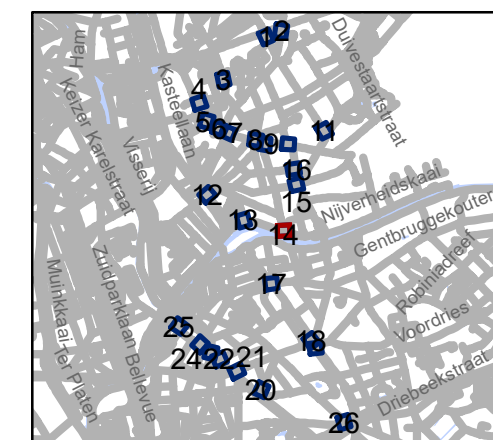


**gent:** Mobiliteitsbedrijf stad Gent  
Verkeerstechnische taken

**schrapen D-OGB  
zone C3 UPV**








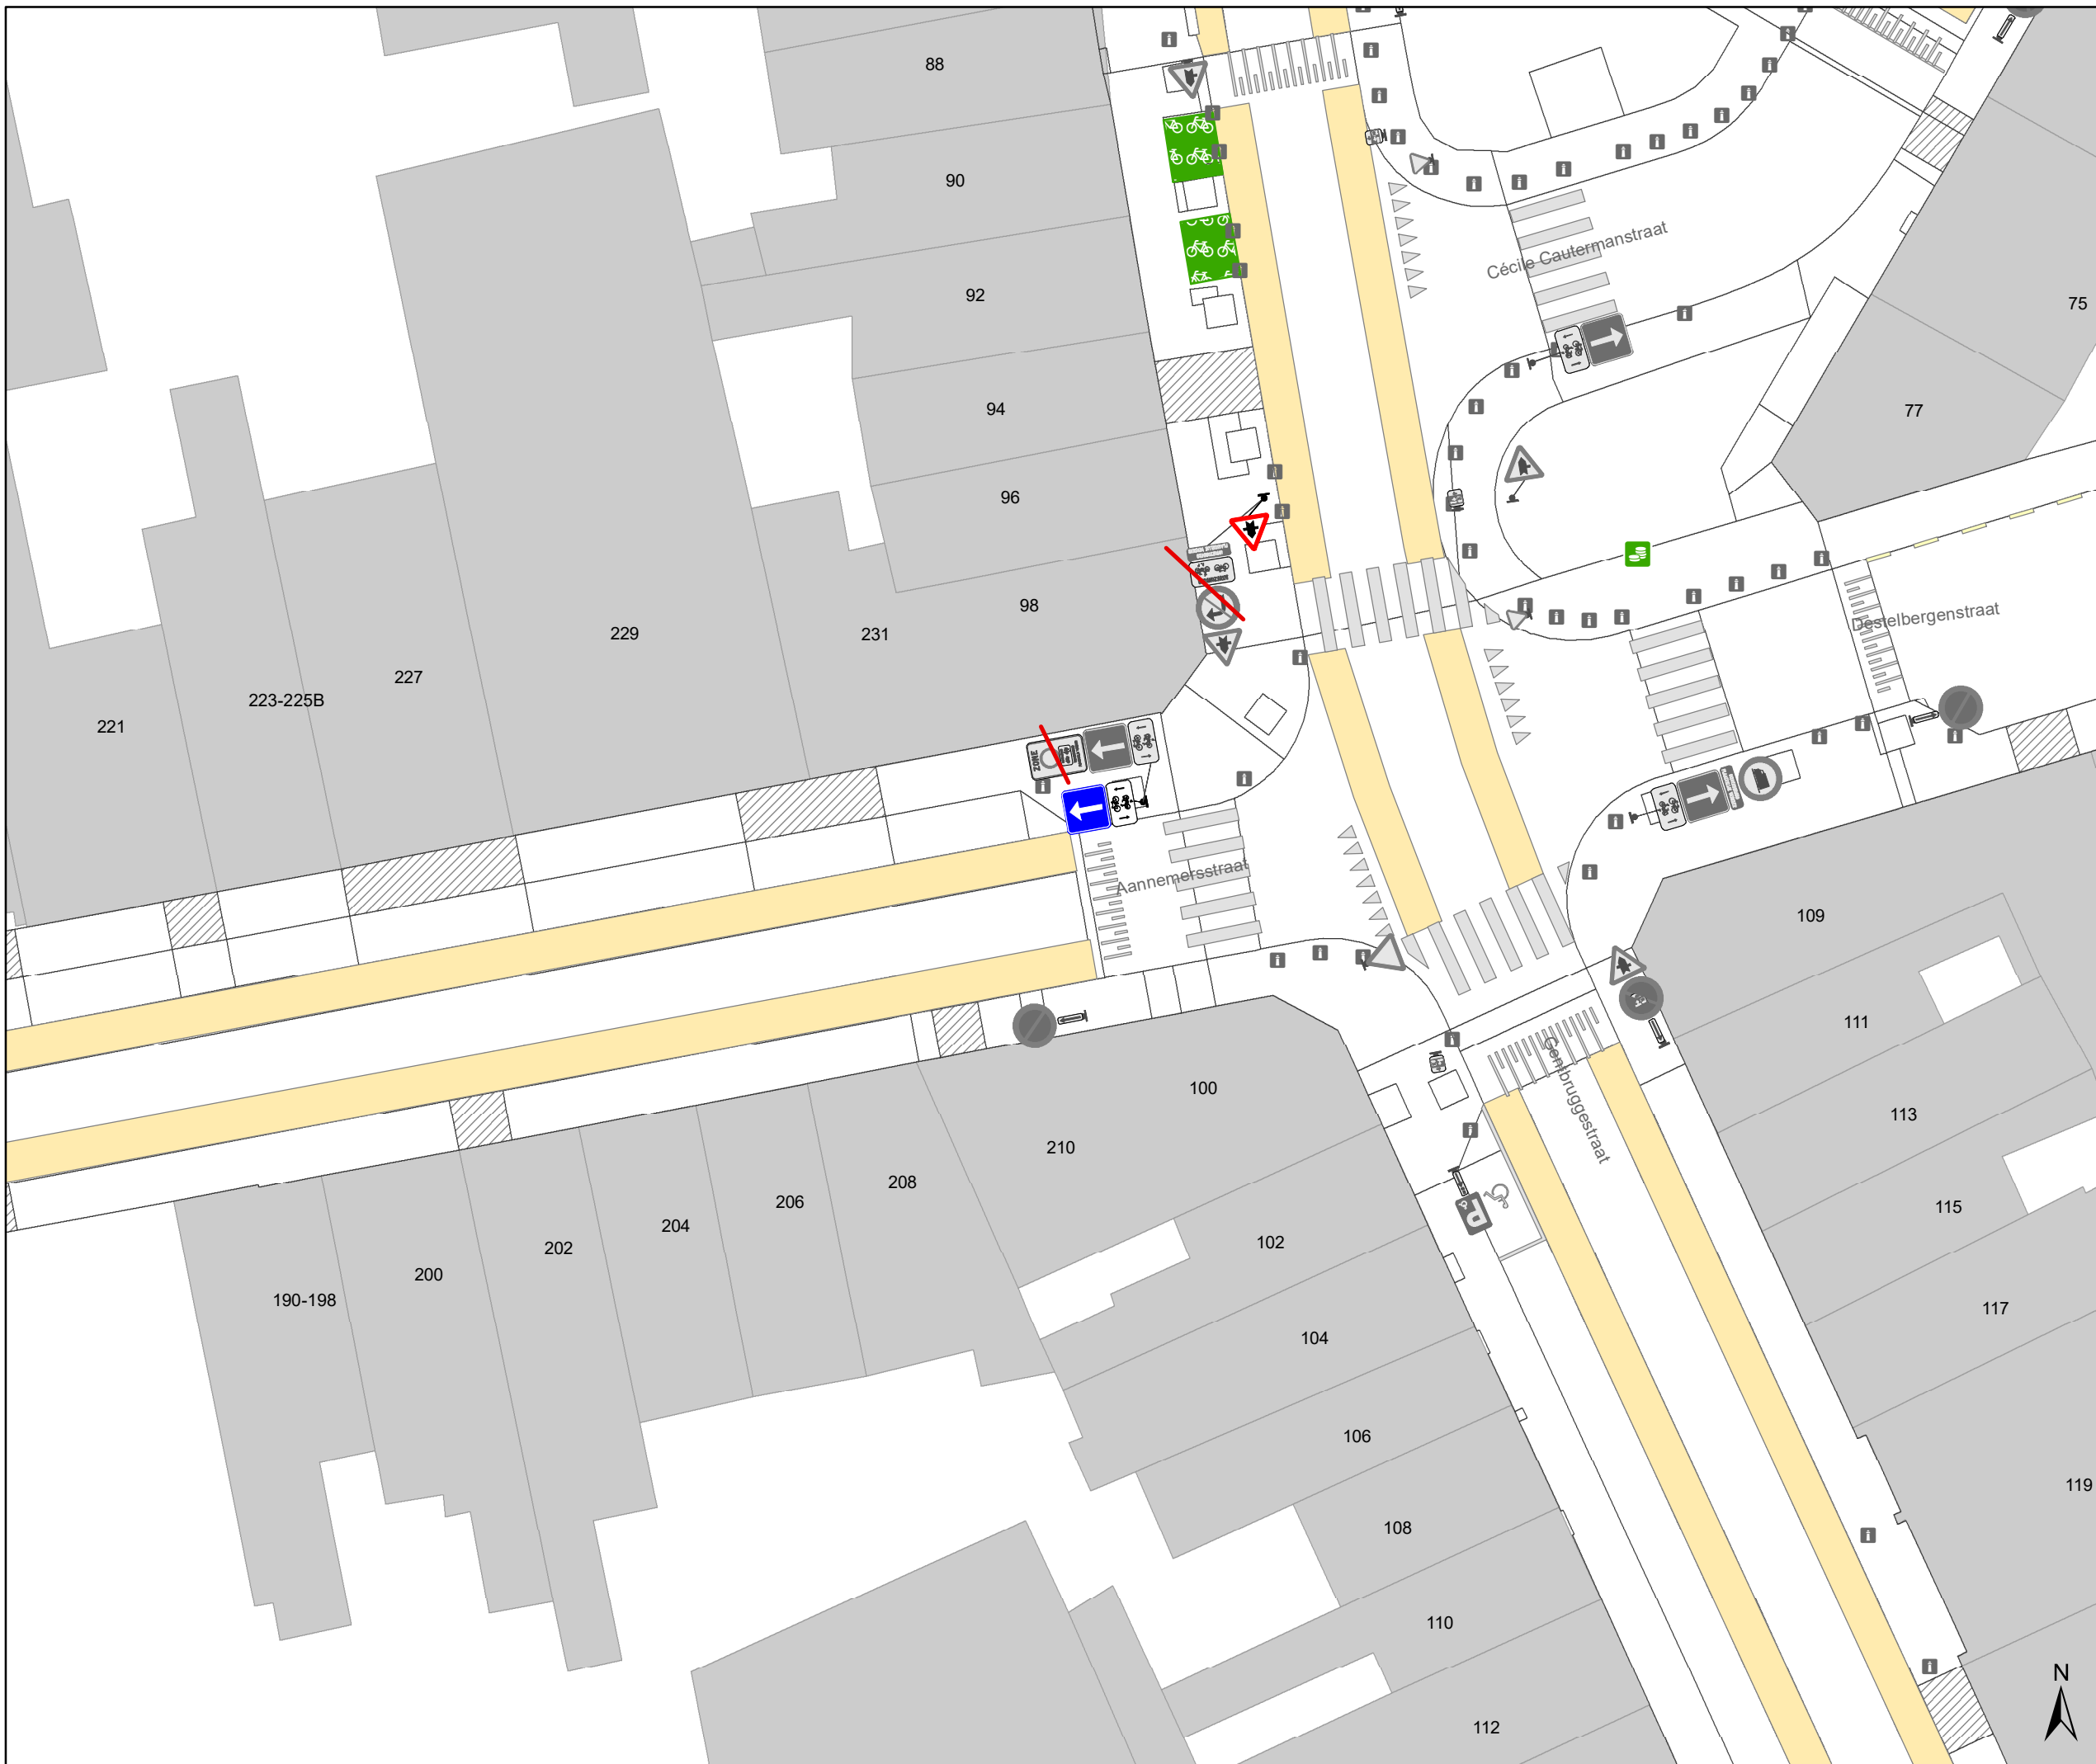

Dossiernummer P-778542


DATUM	SCHAAL	PLAN	P.FORMAAT
24/09/2025	1/250	14/26	A3

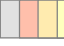



# Legende

-  Bestaande verkeersborden
-  Geplande verkeersborden
-  Te verwijderen verkeersborden
-  Bestaande wegmarkeringen
-  Geplande wegmarkeringen
-  Te verwijderen wegmarkeringen
-  Ander gepland dossier (in voorbereiding bij MOBBED)
-  Ander gepland dossier (ter uitvoering bij DWBW)
-  Geplande parkeerautomaat
-  Actieve parkeerautomaat
-  Geplande fietsenstalling
-  Actieve fietsenstalling
-  Actieve laadpaal

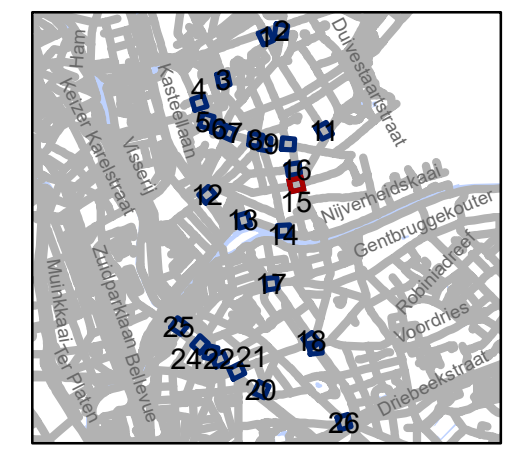


**gent:** Mobiliteitsbedrijf stad Gent  
Verkeerstechnische taken







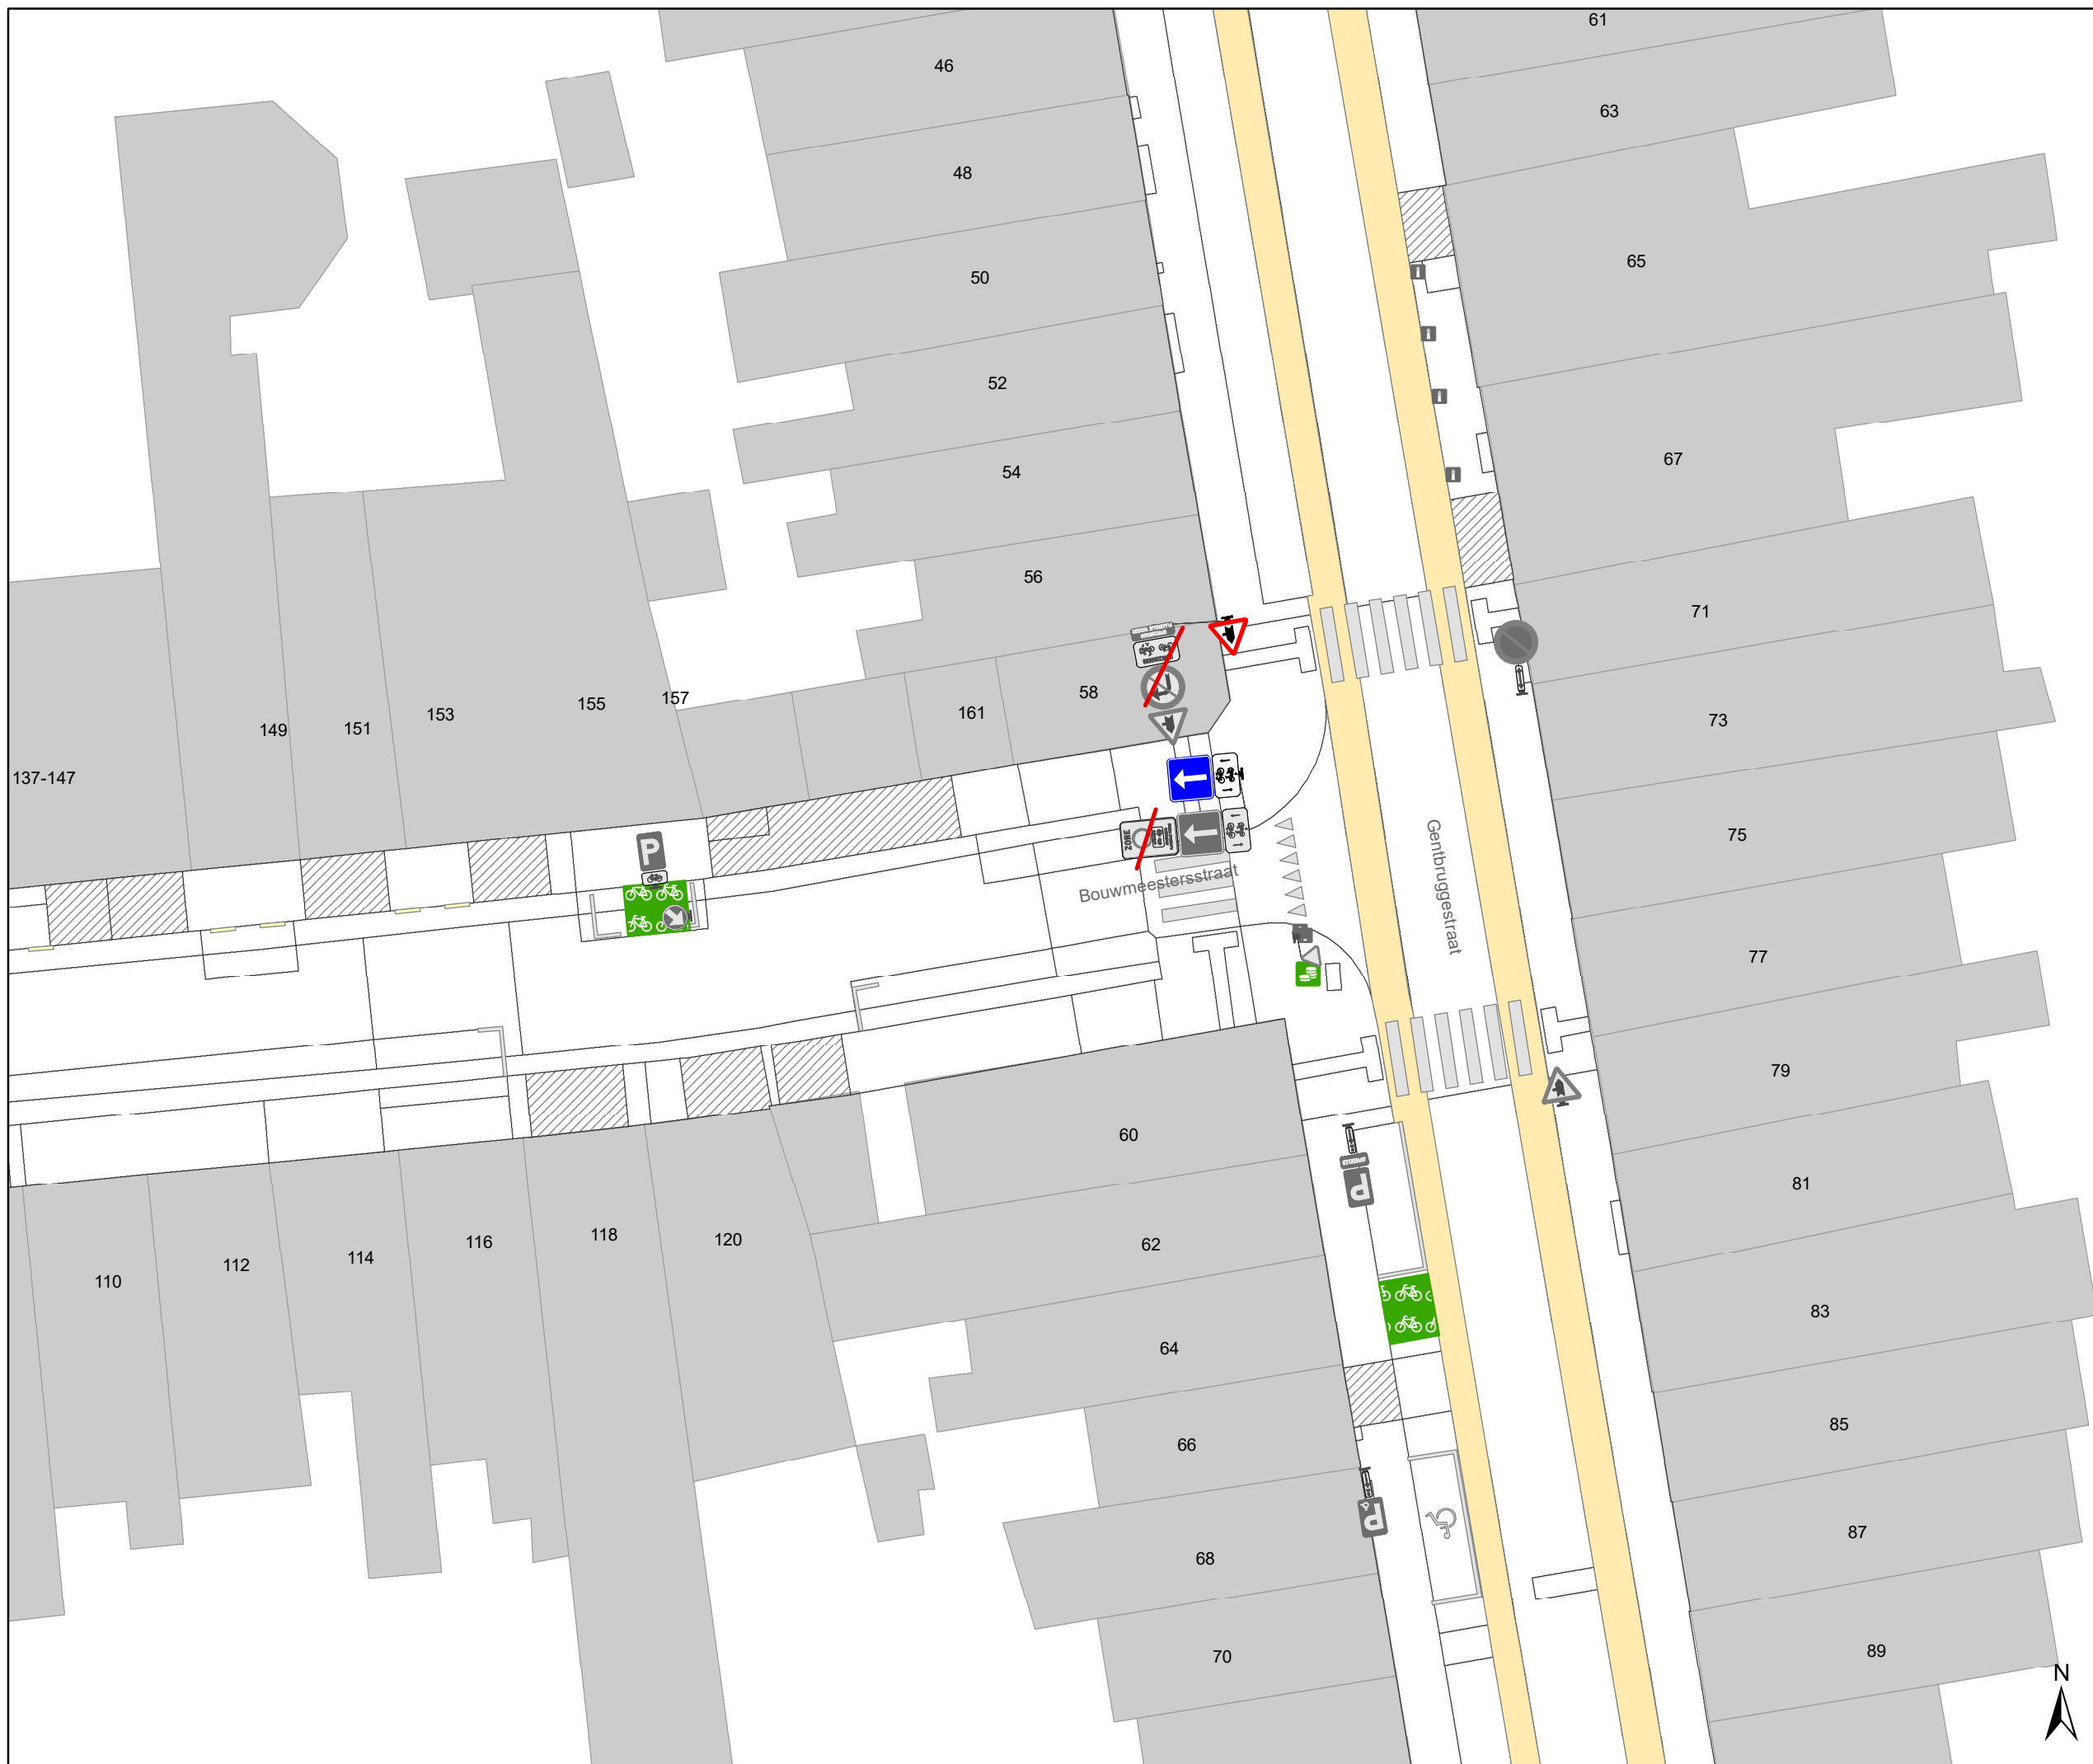

**schrapen D-OGB  
zone C3 UPV**


Dossinummer P-778542

DATUM	SCHAAL	PLAN	P.FORMAAT
24/09/2025	1/250	15/26	A3



# Legende

-  Bestaande verkeersborden
-  Geplande verkeersborden
-  Te verwijderen verkeersborden
-  Bestaande wegmarkeringen
-  Geplande wegmarkeringen
-  Te verwijderen wegmarkeringen
-  Ander gepland dossier (in voorbereiding bij MOBBD)
-  Ander gepland dossier (ter uitvoering bij DWBW)
-  Geplande parkeerautomaat
-  Actieve parkeerautomaat
-  Geplande fietsenstalling
-  Actieve fietsenstalling
-  Actieve laadpaal

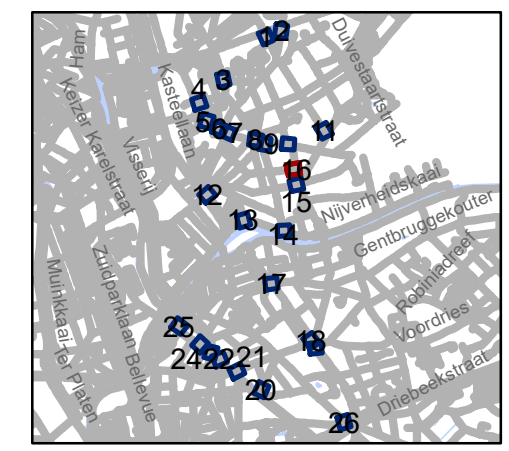


**gent:** Mobiliteitsbedrijf stad Gent  
Verkeerstechnische taken

**schrapen D-OGB  
zone C3 UPV**


Dossinummer P-778542

DATUM	SCHAAL	PLAN	P.FORMAAT
24/09/2025	1/250	16/26	A3

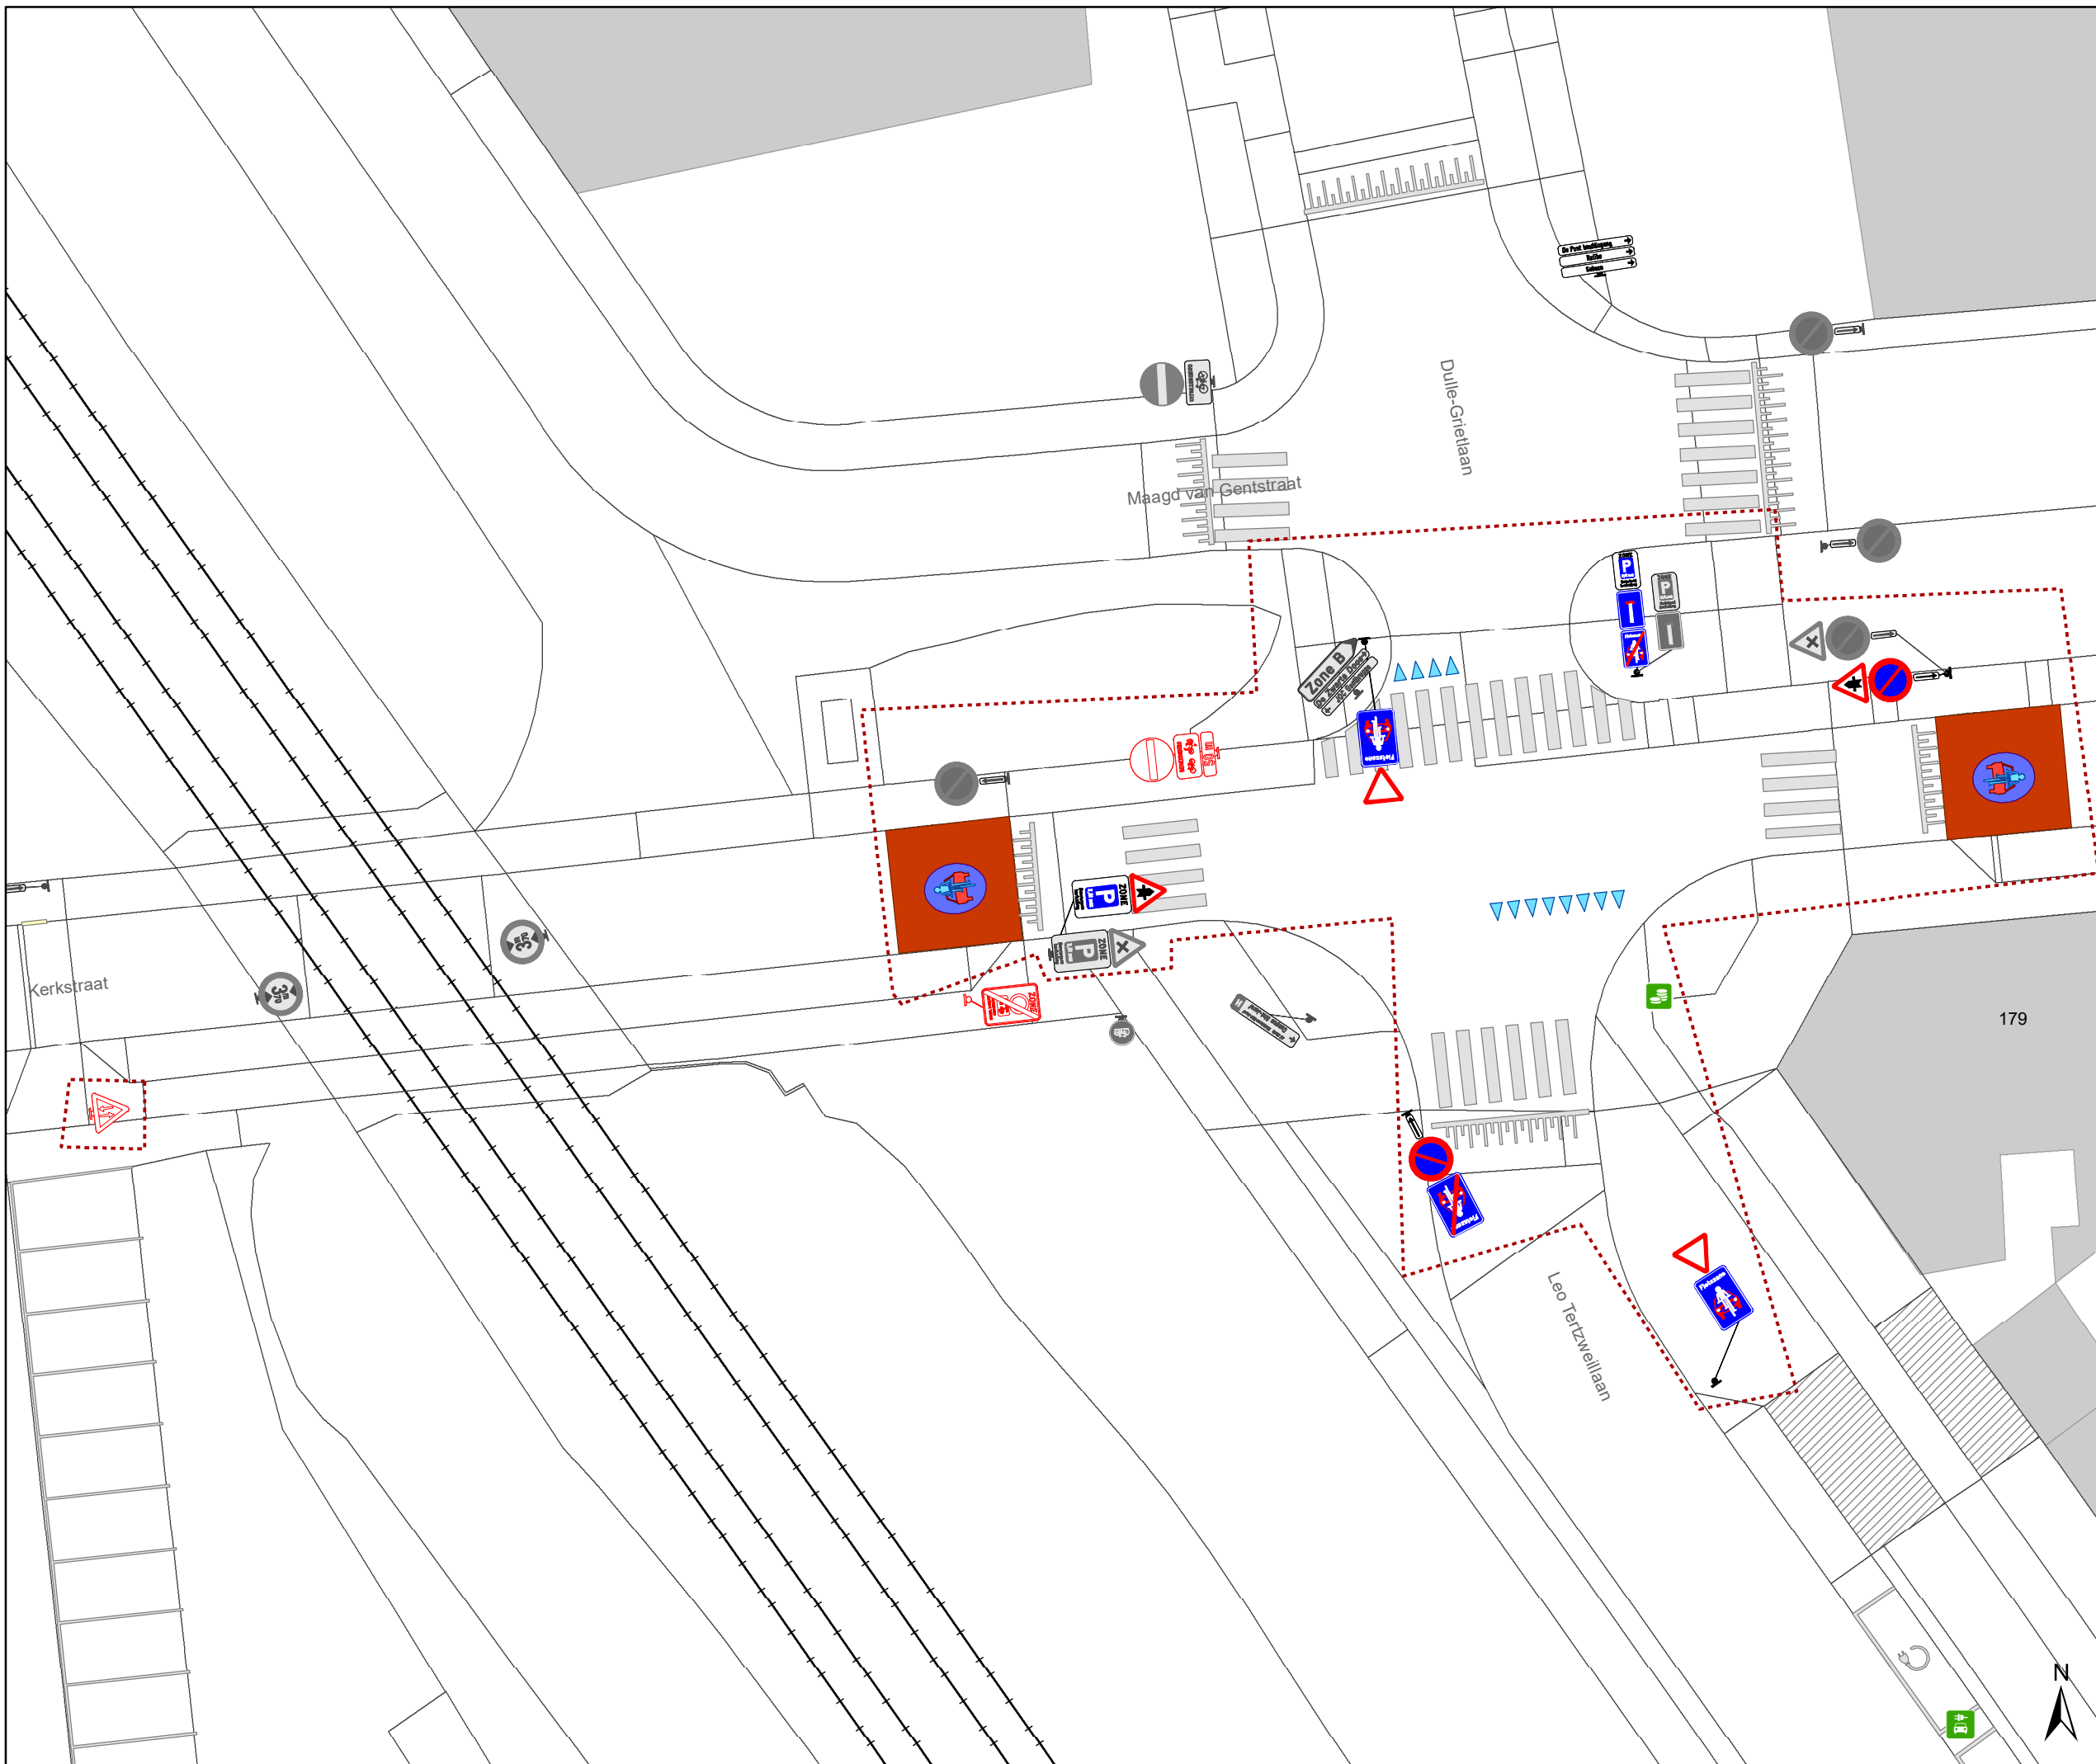

# Legende

-  Bestaande verkeersborden
-  Geplande verkeersborden
-  Te verwijderen verkeersborden
-  Bestaande wegmarkeringen
-  Geplande wegmarkeringen
-  Te verwijderen wegmarkeringen
-  Ander gepland dossier (in voorbereiding bij MOBBED)
-  Ander gepland dossier (ter uitvoering bij DWBW)
-  Geplande parkeerautomaat
-  Actieve parkeerautomaat
-  Geplande fietsenstalling
-  Actieve fietsenstalling
-  Actieve laadpaal

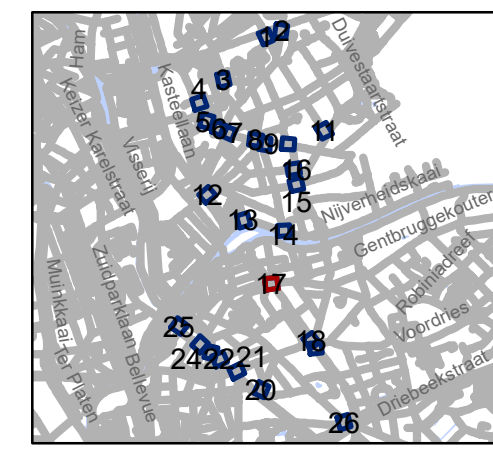


**gent:** Mobiliteitsbedrijf stad Gent  
Verkeerstechnische taken







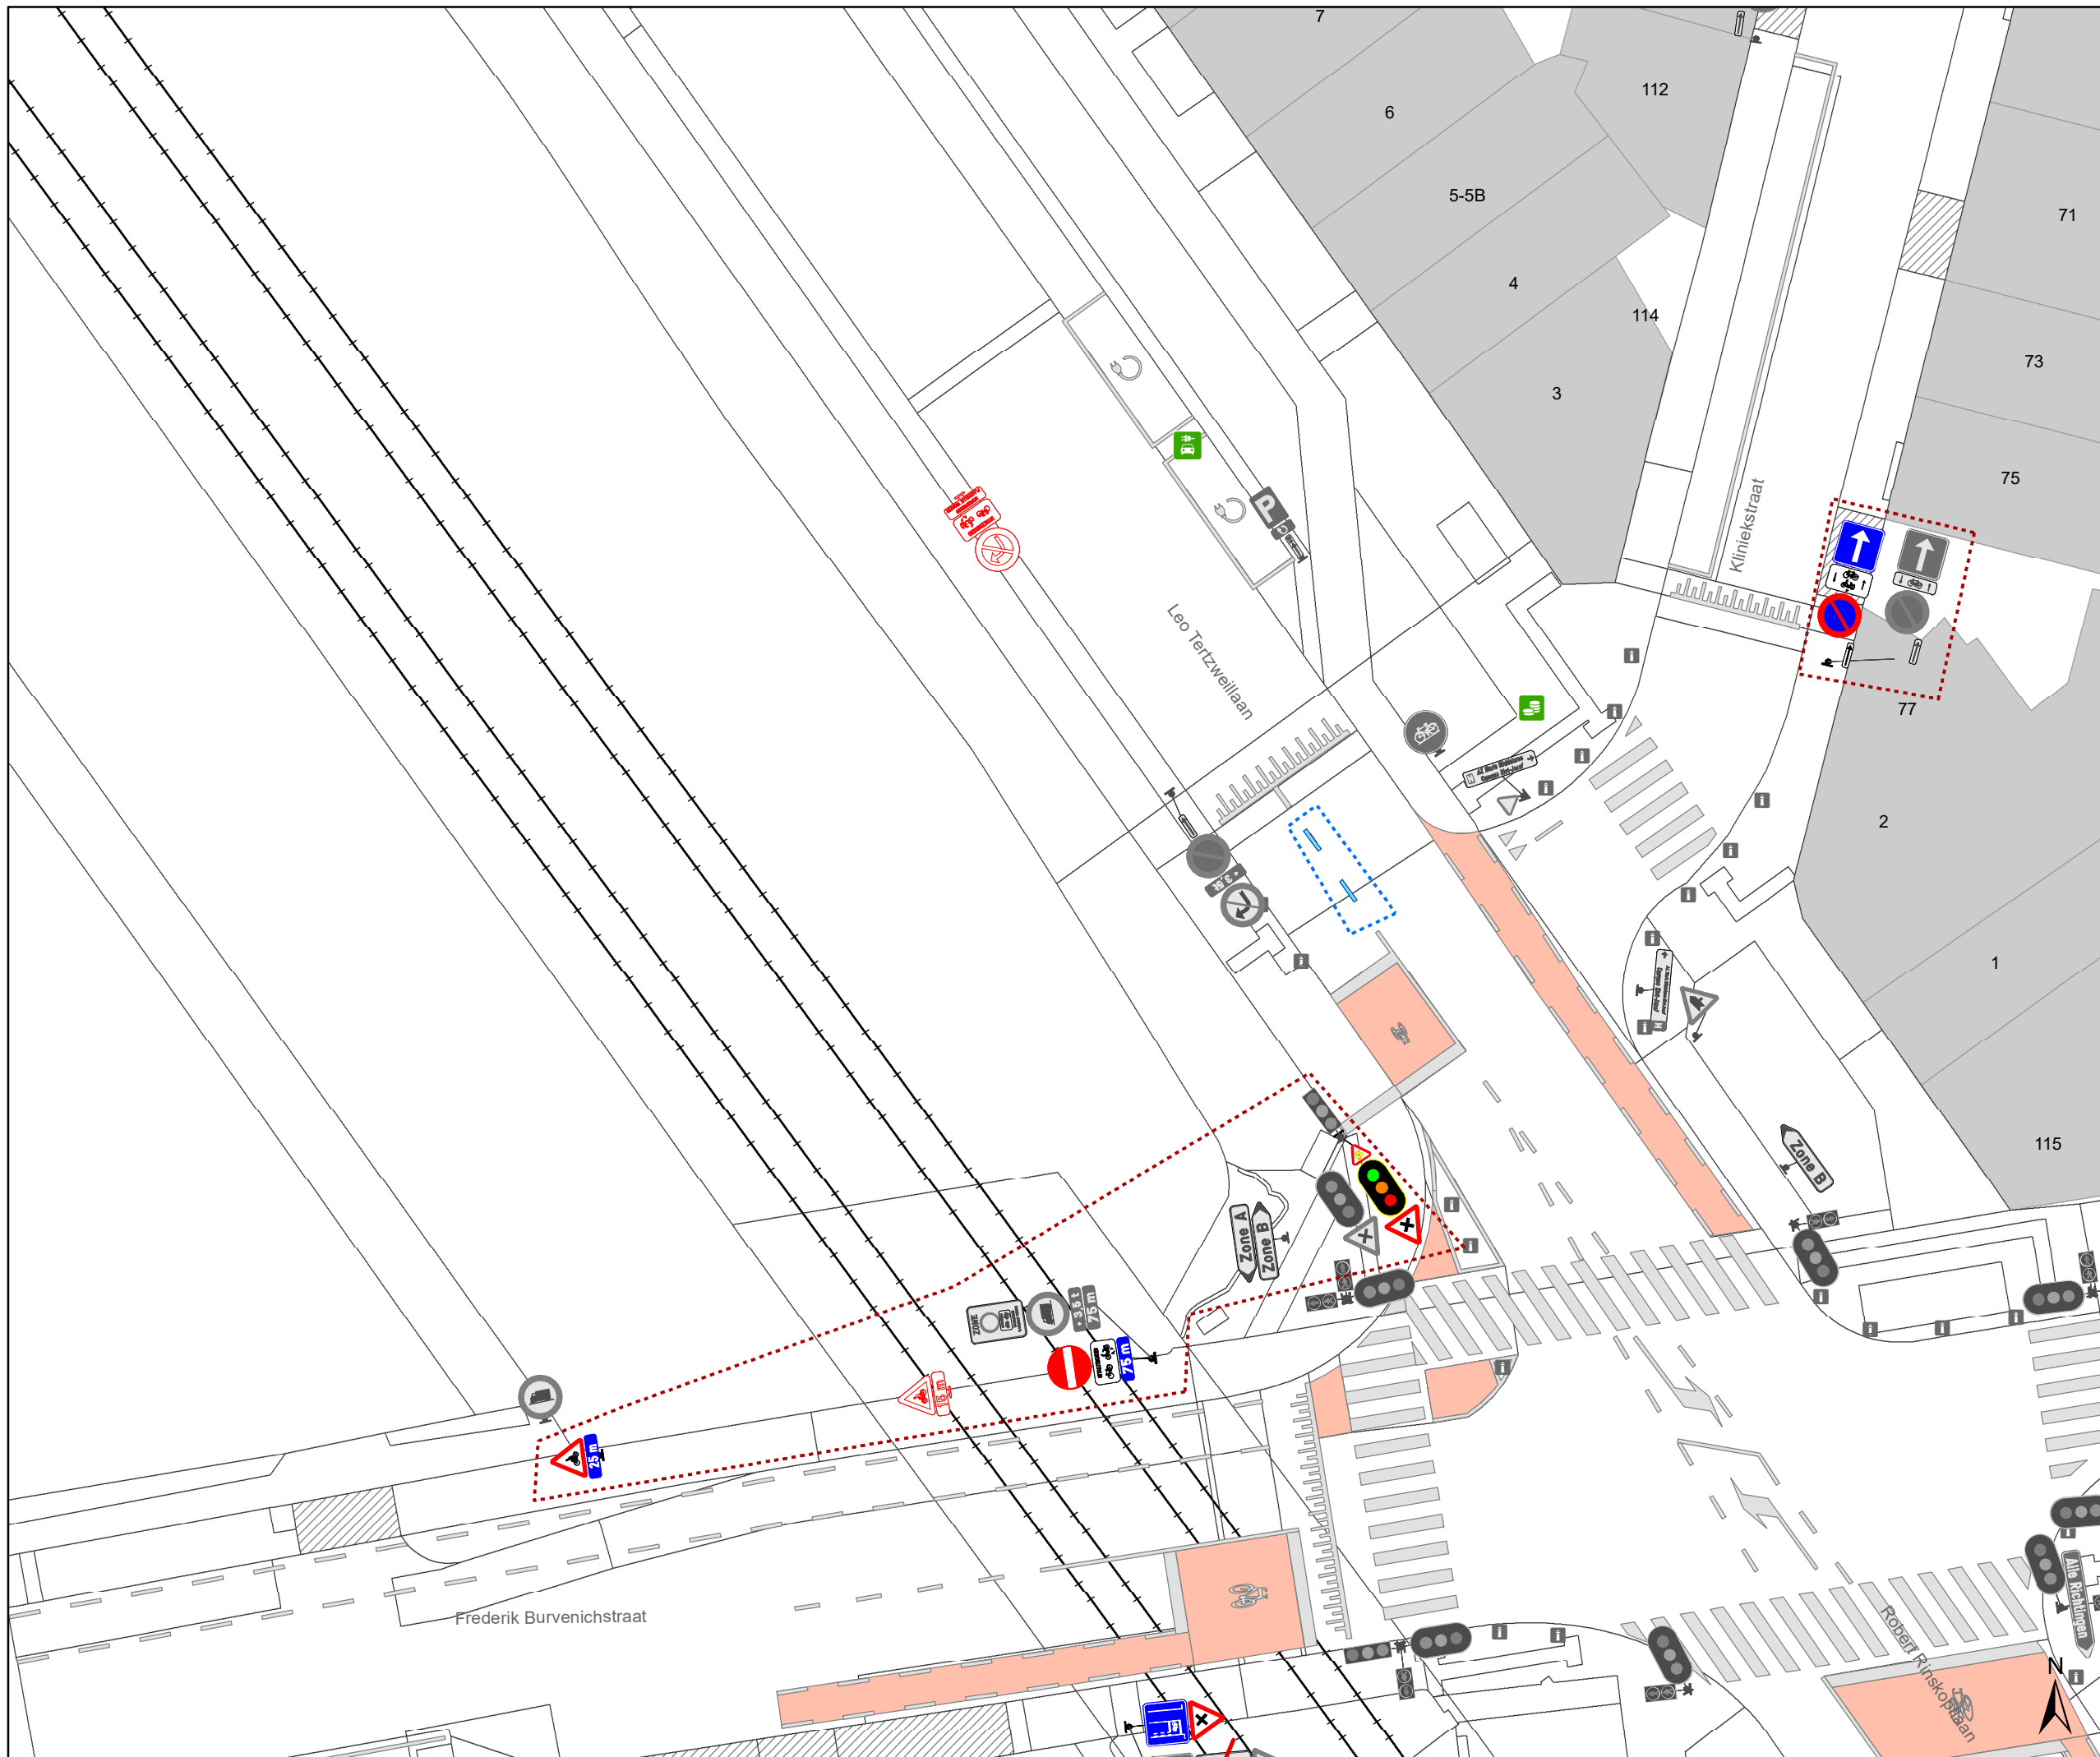




## schrapen D-OGB zone C3 UPV


Dossinummer P-778542

DATUM	SCHAAL	PLAN	P FORMAAT
24/09/2025	1/250	17/26	A3



# Legende

-  Bestaande verkeersborden
-  Geplande verkeersborden
-  Te verwijderen verkeersborden
-  Bestaande wegmarkeringen
-  Geplande wegmarkeringen
-  Te verwijderen wegmarkeringen
-  Ander gepland dossier (in voorbereiding bij MOBBED)
-  Ander gepland dossier (ter uitvoering bij DWBW)
-  Geplande parkeerautomaat
-  Actieve parkeerautomaat
-  Geplande fietsenstalling
-  Actieve fietsenstalling
-  Actieve laadpaal

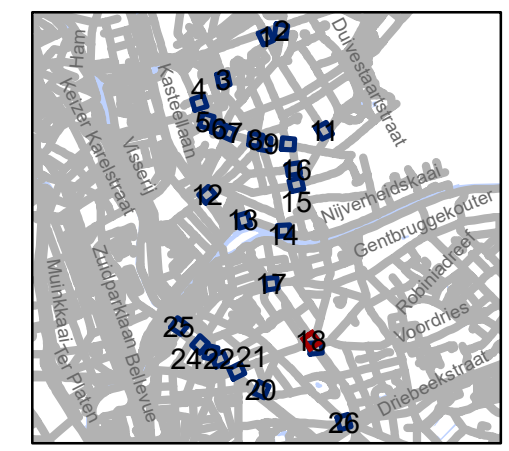

**gent:** Mobiliteitsbedrijf stad Gent  
Verkeerstechnische taken










**schrapen D-OGB  
zone C3 UPV**


Dossiernummer P-778542

DATUM	SCHAAL	PLAN	P FORMAAT
24/09/2025	1/250	18/26	A3



# Legende

-  Bestaande verkeersborden
-  Geplande verkeersborden
-  Te verwijderen verkeersborden
-  Bestaande wegmarkeringen
-  Geplande wegmarkeringen
-  Te verwijderen wegmarkeringen
-  Ander gepland dossier (in voorbereiding bij MOBBED)
-  Ander gepland dossier (ter uitvoering bij DWBW)
-  Geplande parkeerautomaat
-  Actieve parkeerautomaat
-  Geplande fietsenstalling
-  Actieve fietsenstalling
-  Actieve laadpaal

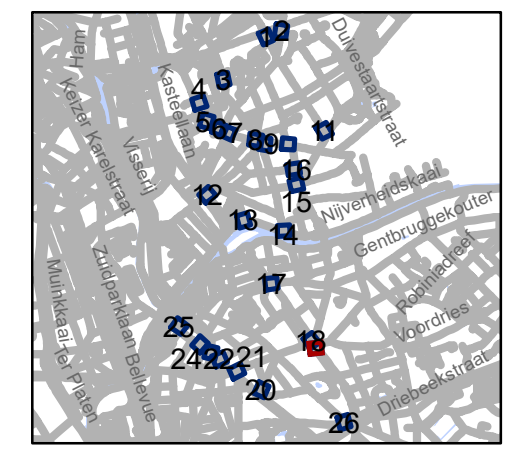

156-156C

**gent:** Mobiliteitsbedrijf stad Gent  
Verkeerstechnische taken










**schrapen D-OGB  
zone C3 UPV**


Dossinummer P-778542

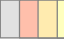DATUM	SCHAAL	PLAN	P FORMAAT
24/09/2025	1/250	19/26	A3



# Legende

-  Bestaande verkeersborden
-  Geplande verkeersborden
-  Te verwijderen verkeersborden
-  Bestaande wegmarkeringen
-  Geplande wegmarkeringen
-  Te verwijderen wegmarkeringen
-  Ander gepland dossier (in voorbereiding bij MOBBED)
-  Ander gepland dossier (ter uitvoering bij DWBW)
-  Geplande parkeerautomaat
-  Actieve parkeerautomaat
-  Geplande fietsenstalling
-  Actieve fietsenstalling
-  Actieve laadpaal

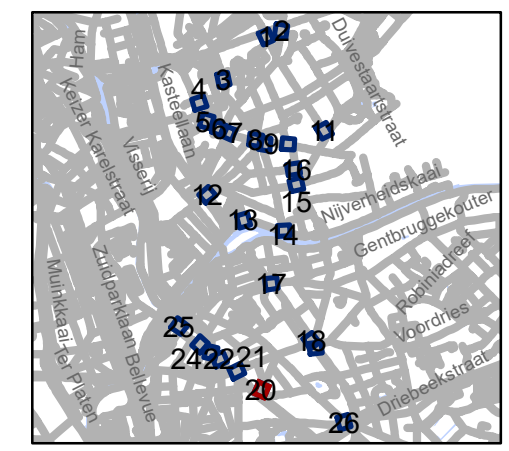


**gent:** Mobiliteitsbedrijf stad Gent  
Verkeerstechnische taken







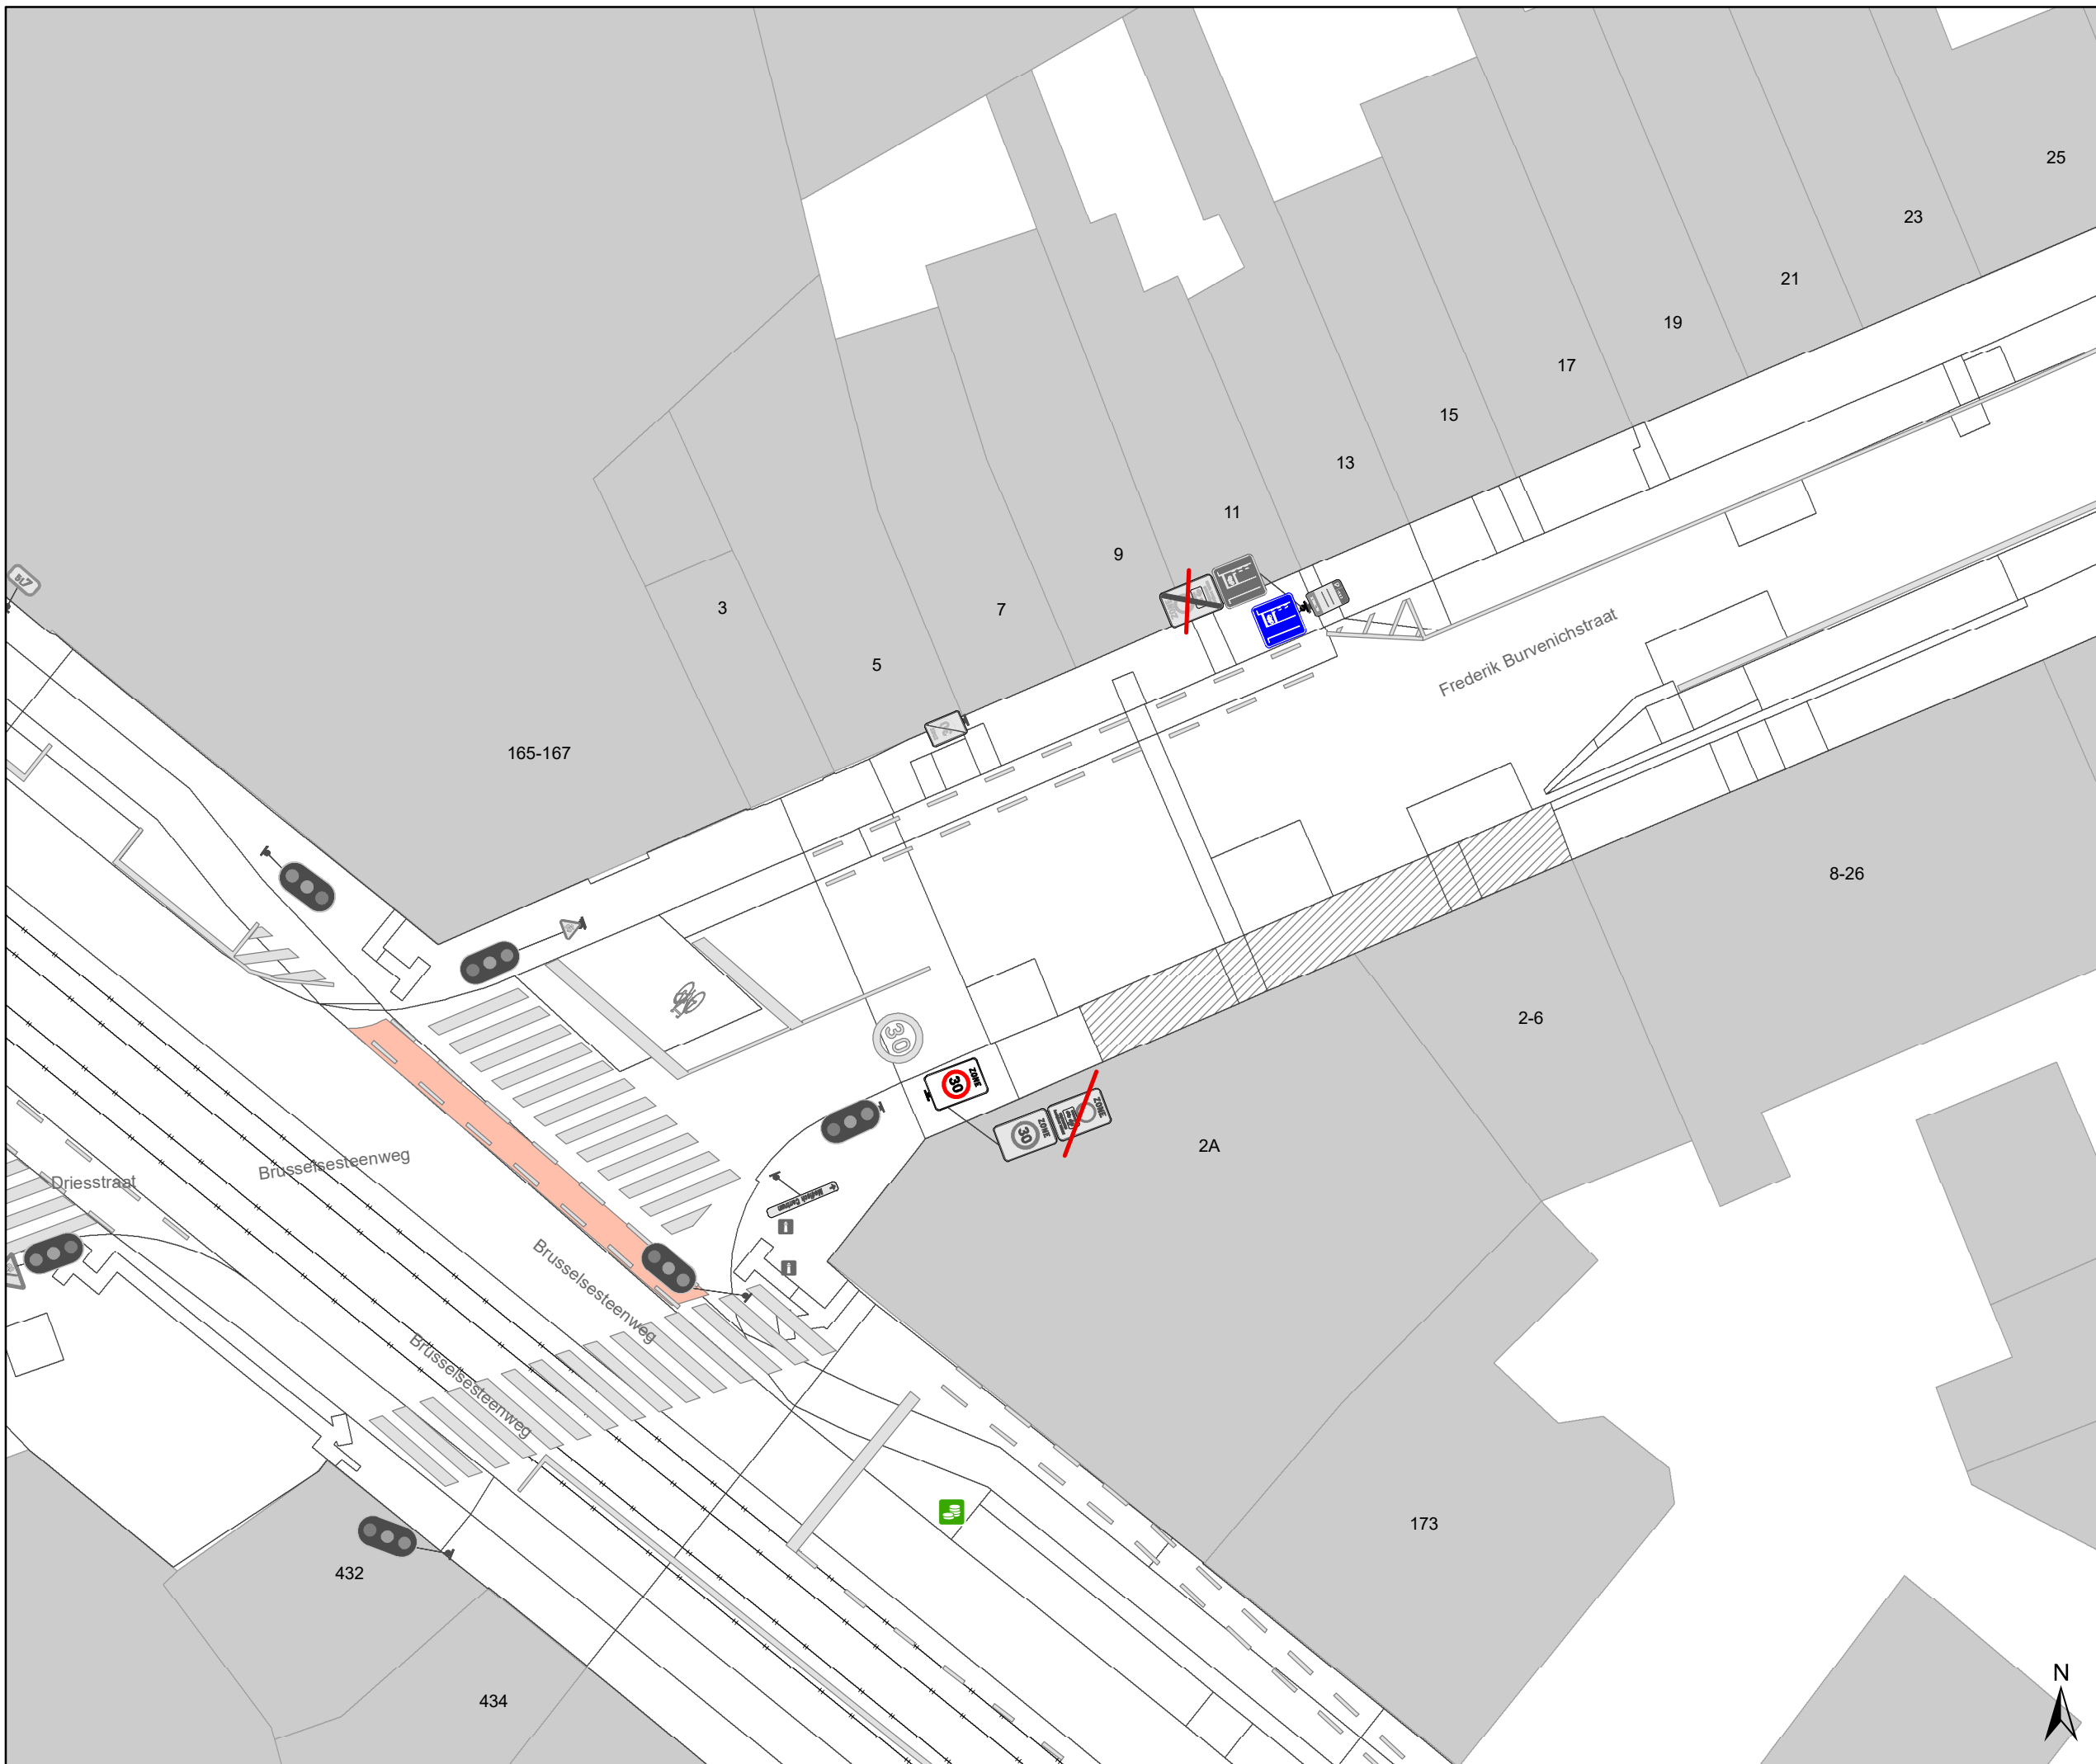



## schrapen D-OGB zone C3 UPV


Dossinummer P-778542

DATUM	SCHAAL	PLAN	P FORMAAT
24/09/2025	1/250	20/26	A3



# Legende

-  Bestaande verkeersborden
-  Geplande verkeersborden
-  Te verwijderen verkeersborden
-  Bestaande wegmarkeringen
-  Geplande wegmarkeringen
-  Te verwijderen wegmarkeringen
-  Ander gepland dossier (in voorbereiding bij MOBBED)
-  Ander gepland dossier (ter uitvoering bij DWBW)
-  Geplande parkeerautomaat
-  Actieve parkeerautomaat
-  Geplande fietsenstalling
-  Actieve fietsenstalling
-  Actieve laadpaal

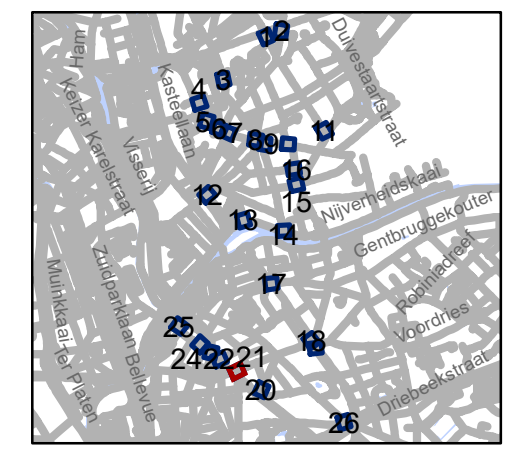


**gent:** Mobiliteitsbedrijf stad Gent  
Verkeerstechnische taken

**schrapen D-OGB  
zone C3 UPV**




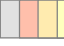




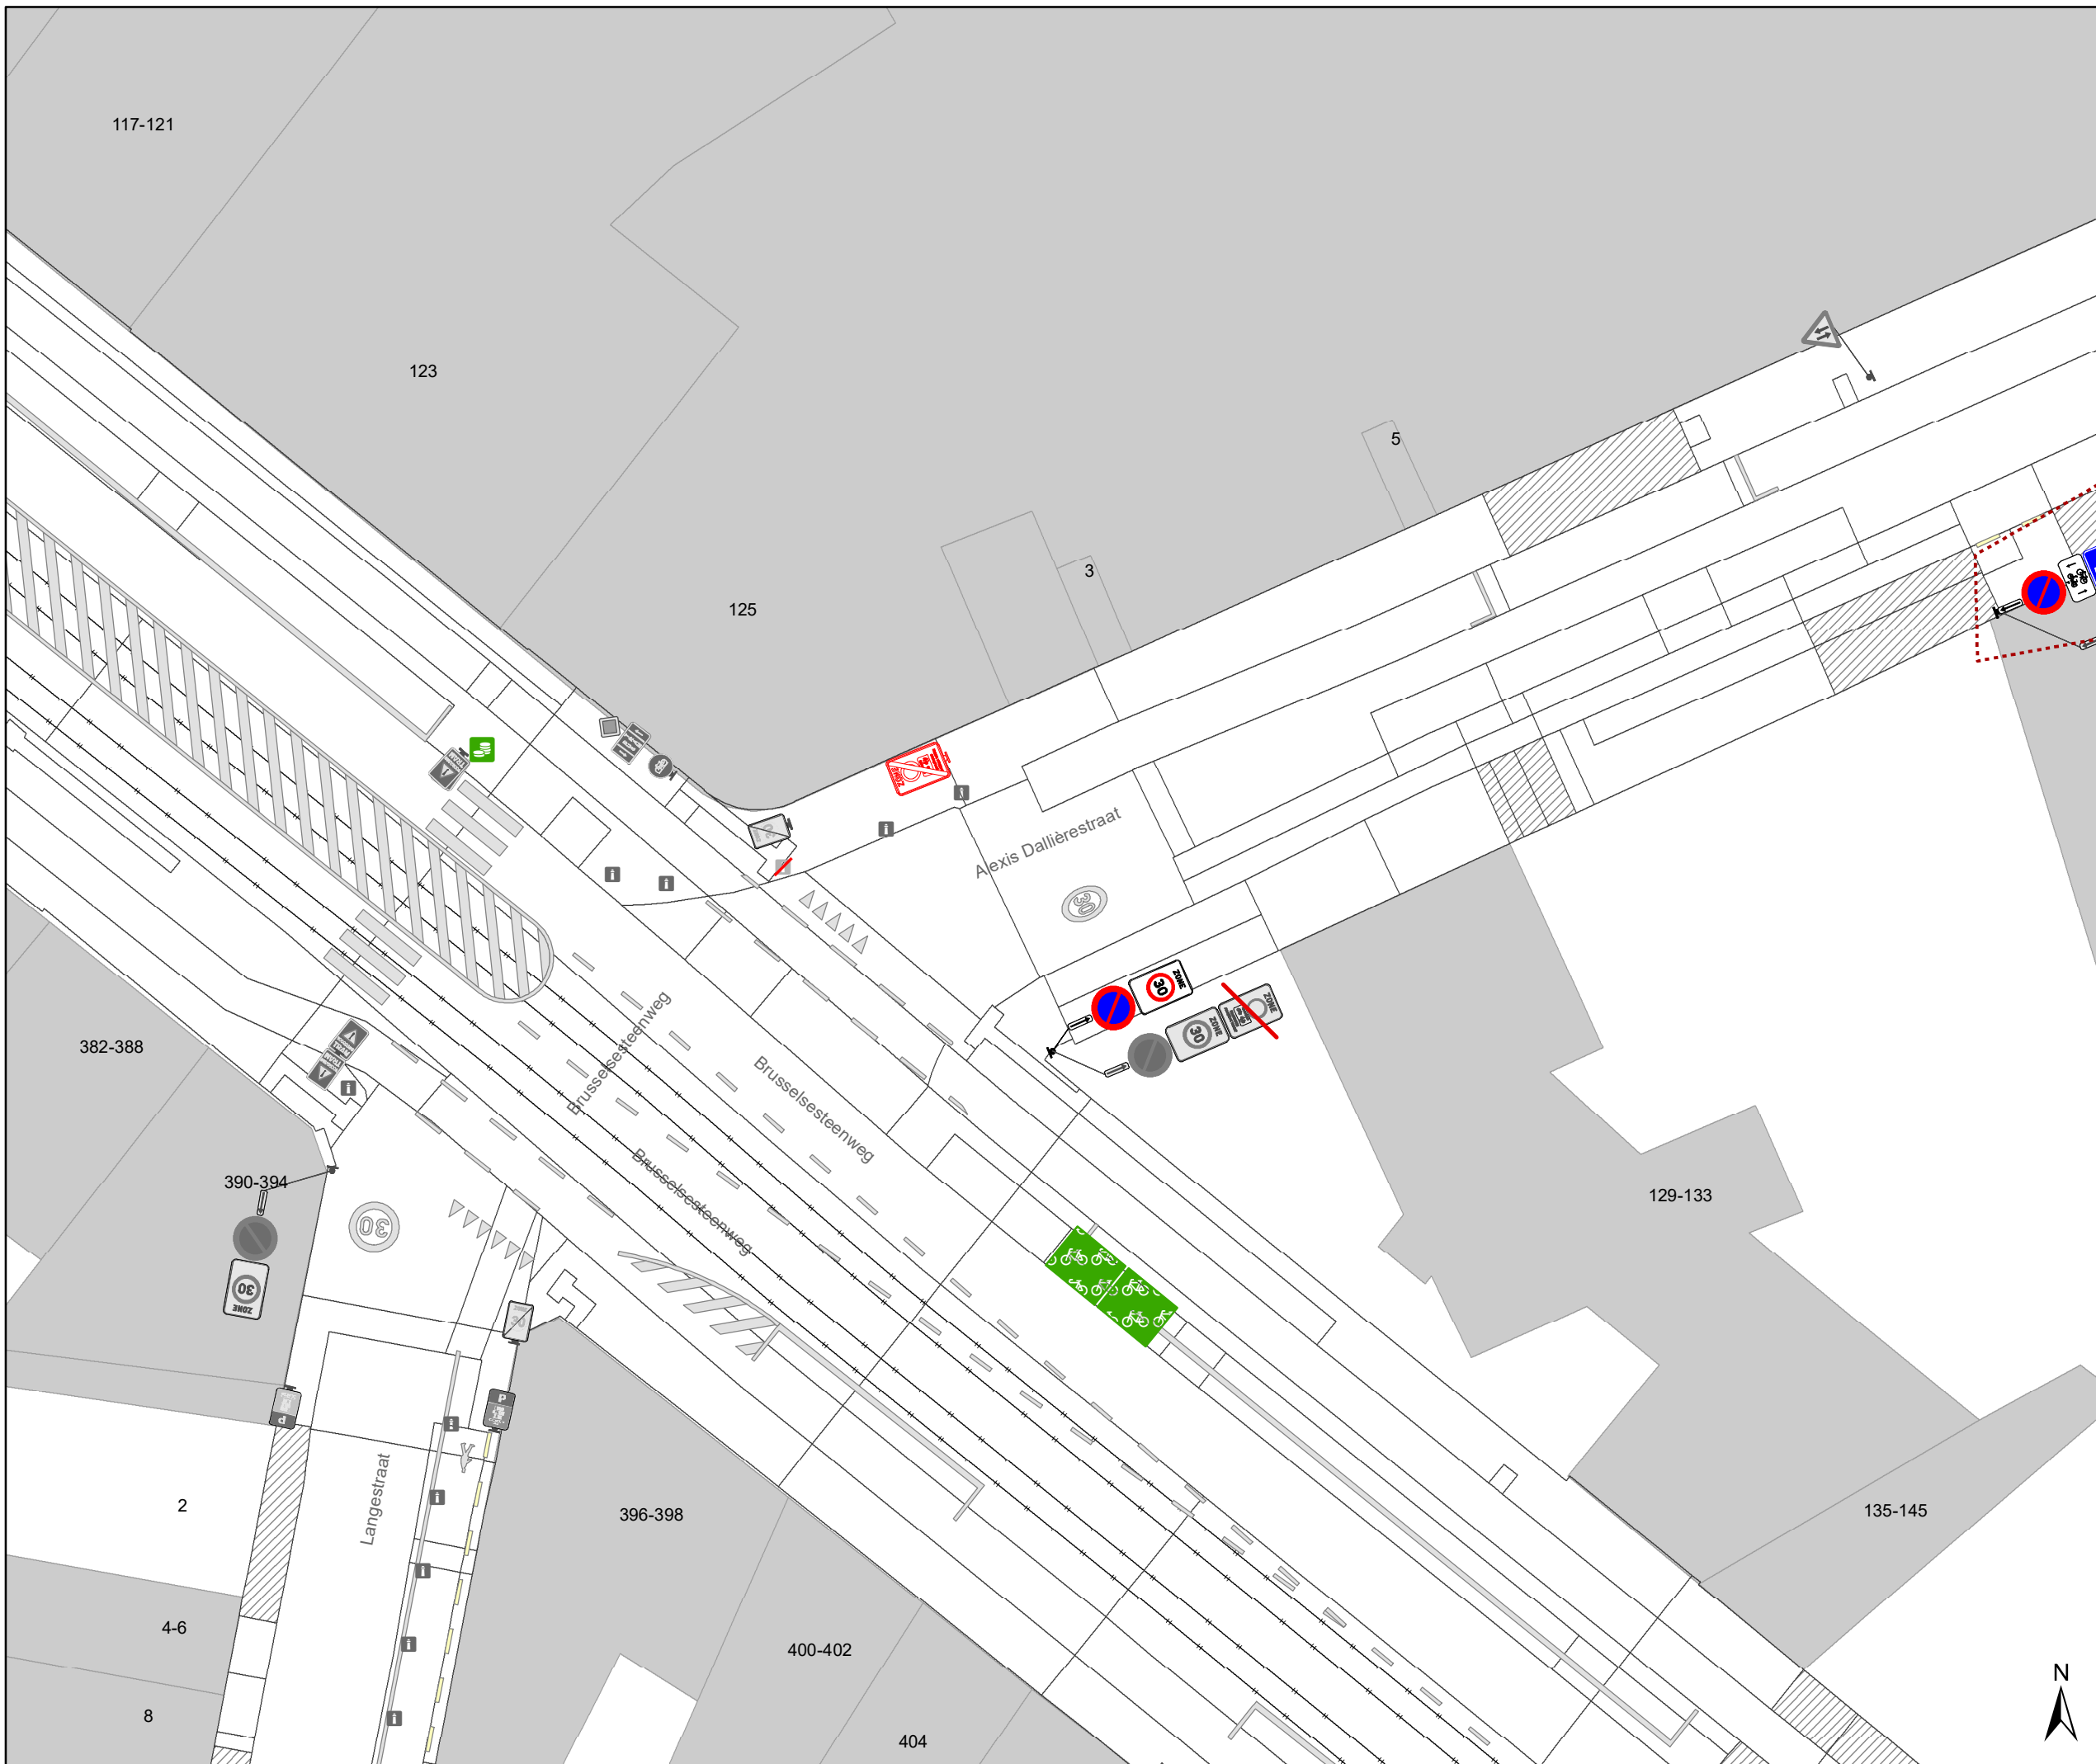



Dossinummer P-778542


DATUM	SCHAAL	PLAN	P FORMAAT
24/09/2025	1/250	21/26	A3





# Legende

-  Bestaande verkeersborden
-  Geplande verkeersborden
-  Te verwijderen verkeersborden
-  Bestaande wegmarkeringen
-  Geplande wegmarkeringen
-  Te verwijderen wegmarkeringen
-  Ander gepland dossier (in voorbereiding bij MOBBED)
-  Ander gepland dossier (ter uitvoering bij DWBW)
-  Geplande parkeerautomaat
-  Actieve parkeerautomaat
-  Geplande fietsenstalling
-  Actieve fietsenstalling
-  Actieve laadpaal

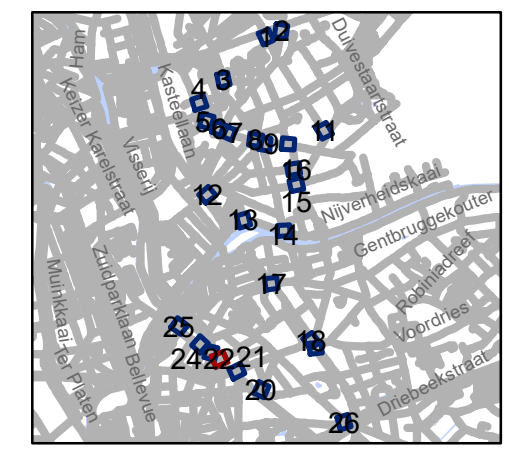


**gent:** Mobiliteitsbedrijf stad Gent  
Verkeerstechnische taken

**schrapen D-OGB  
zone C3 UPV**




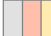




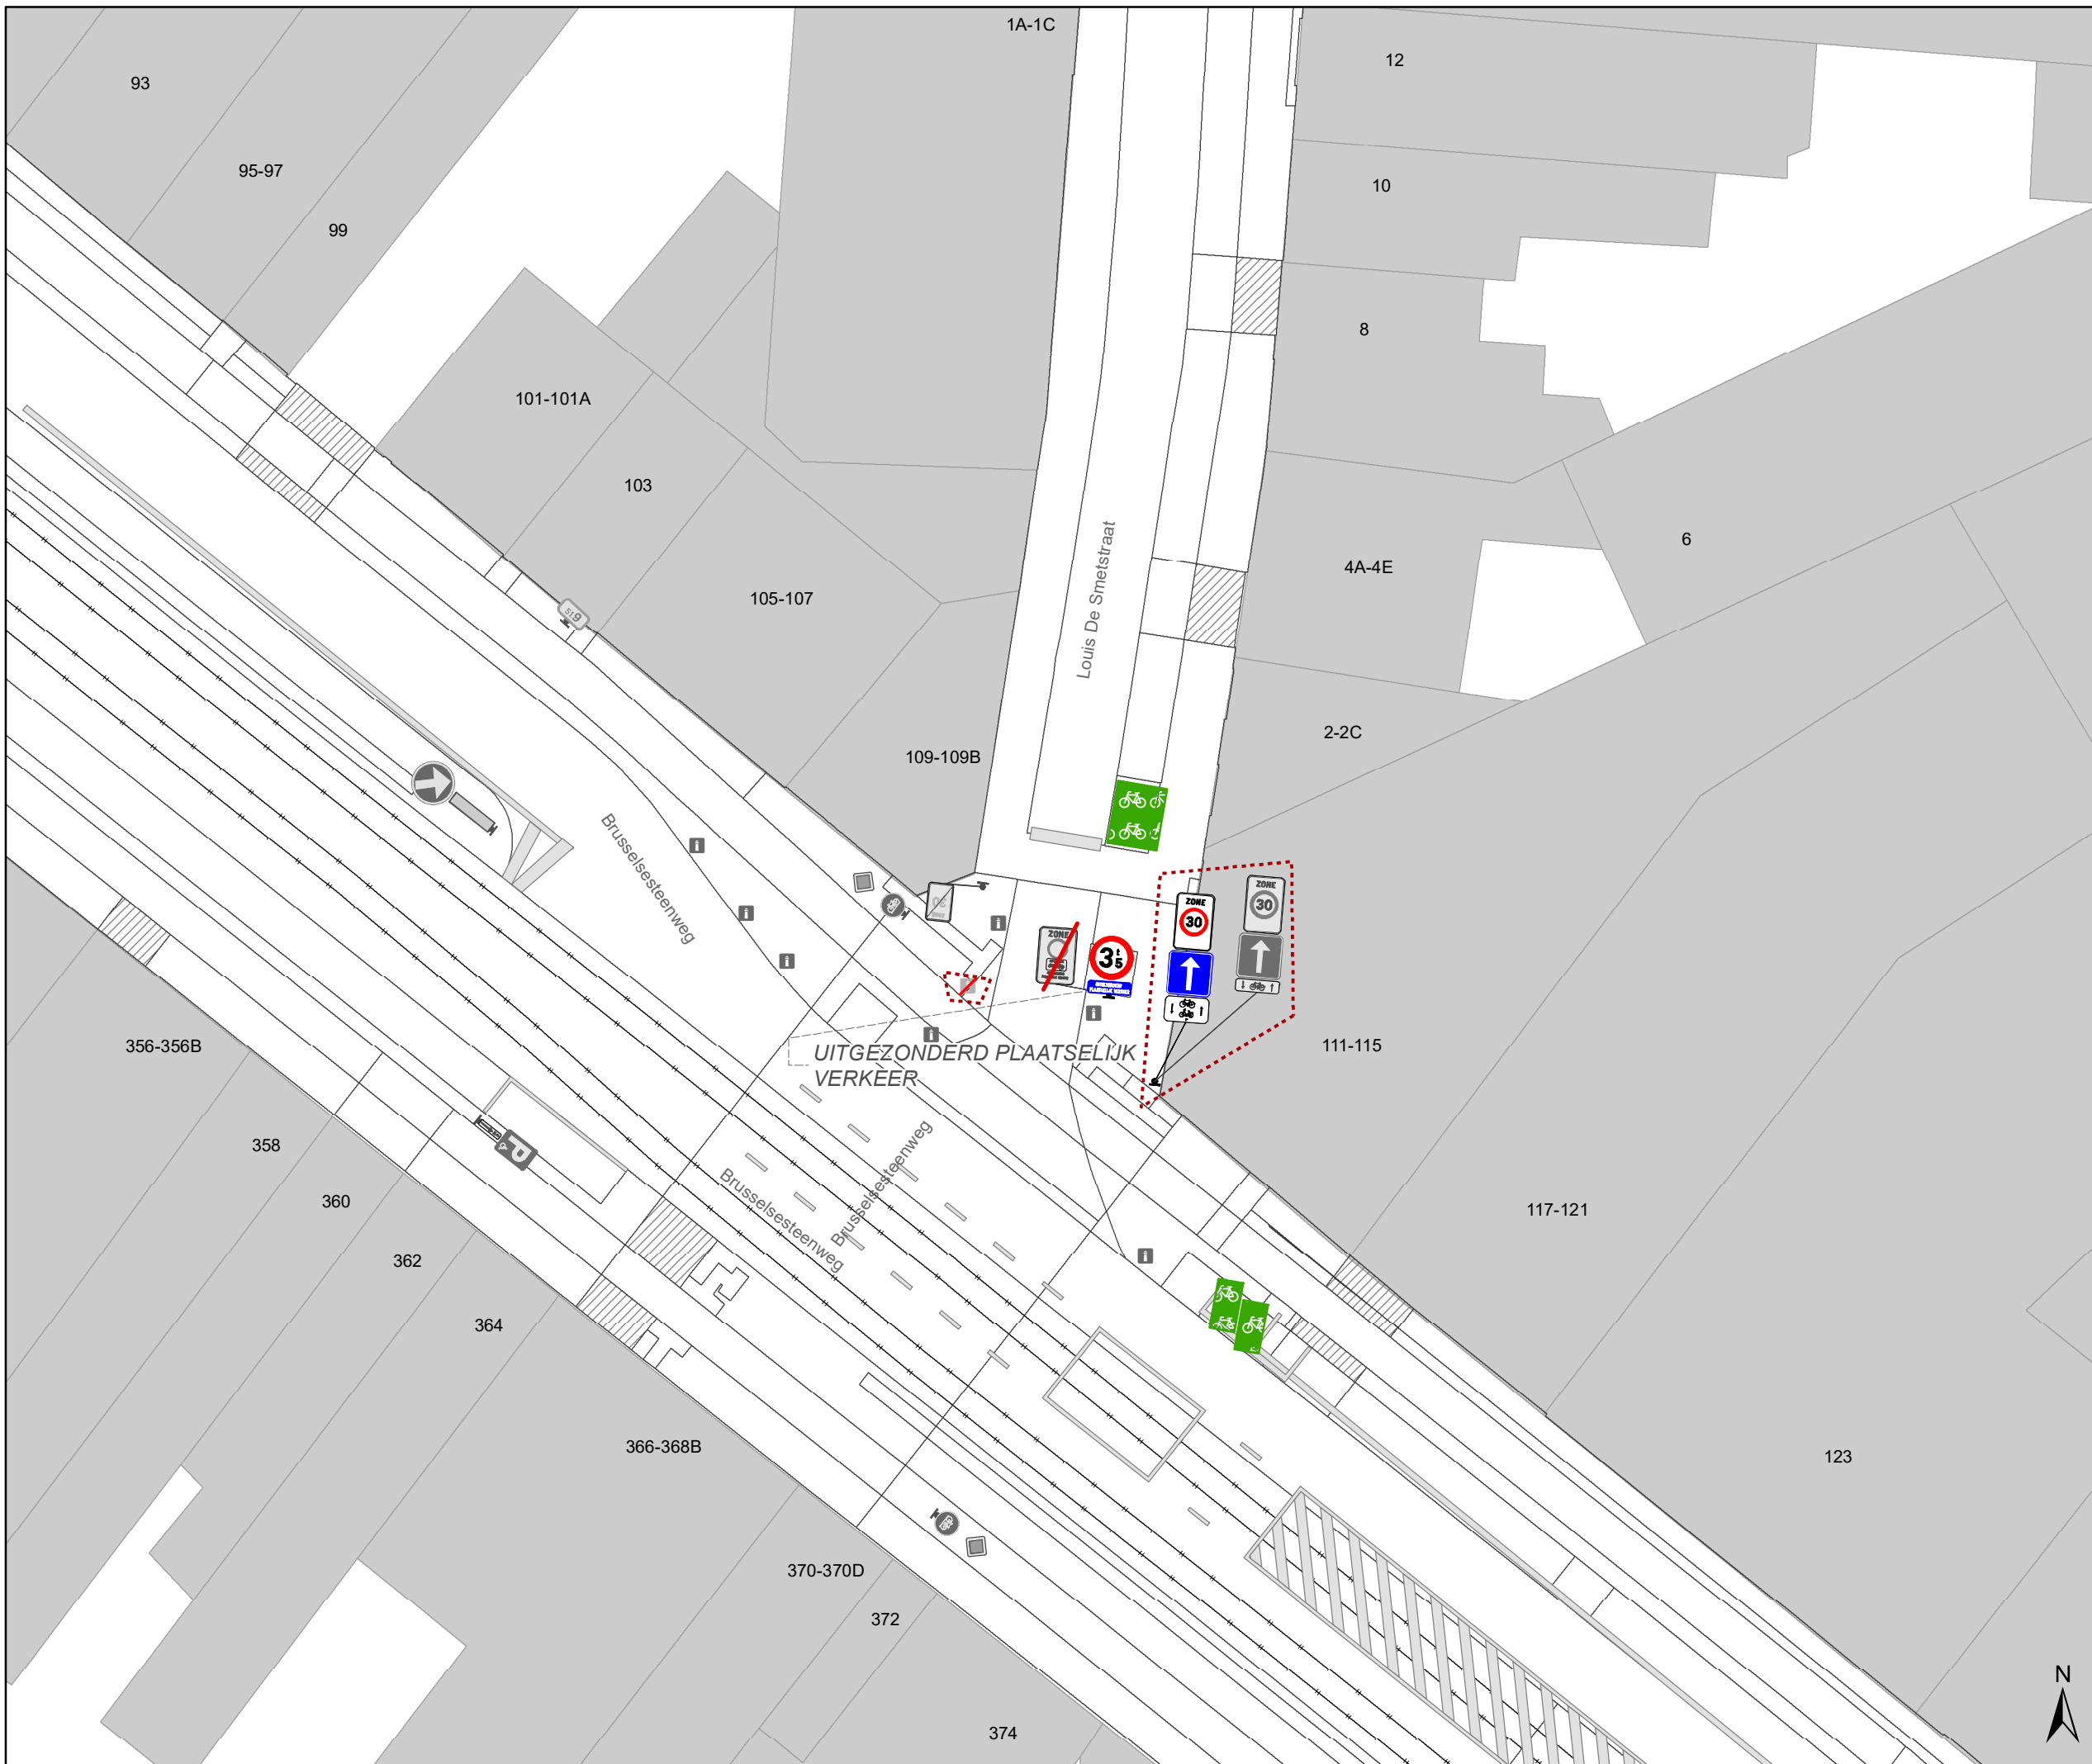




Dossinummer P-778542


DATUM	SCHAAL	PLAN	P FORMAAT
24/09/2025	1/250	22/26	A3





# Legende

-  Bestaande verkeersborden
-  Geplande verkeersborden
-  Te verwijderen verkeersborden
-  Bestaande wegmarkeringen
-  Geplande wegmarkeringen
-  Te verwijderen wegmarkeringen
-  Ander gepland dossier (in voorbereiding bij MOBBED)
-  Ander gepland dossier (ter uitvoering bij DWBW)
-  Geplande parkeerautomaat
-  Actieve parkeerautomaat
-  Geplande fietsenstalling
-  Actieve fietsenstalling
-  Actieve laadpaal

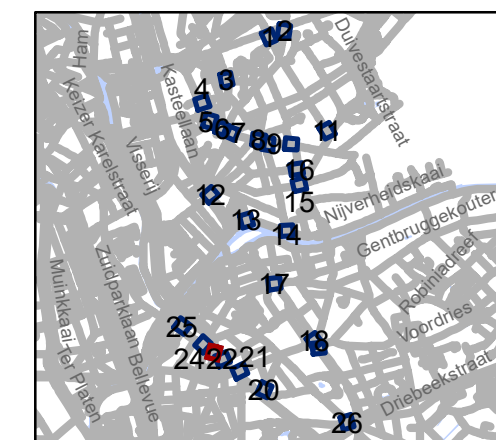








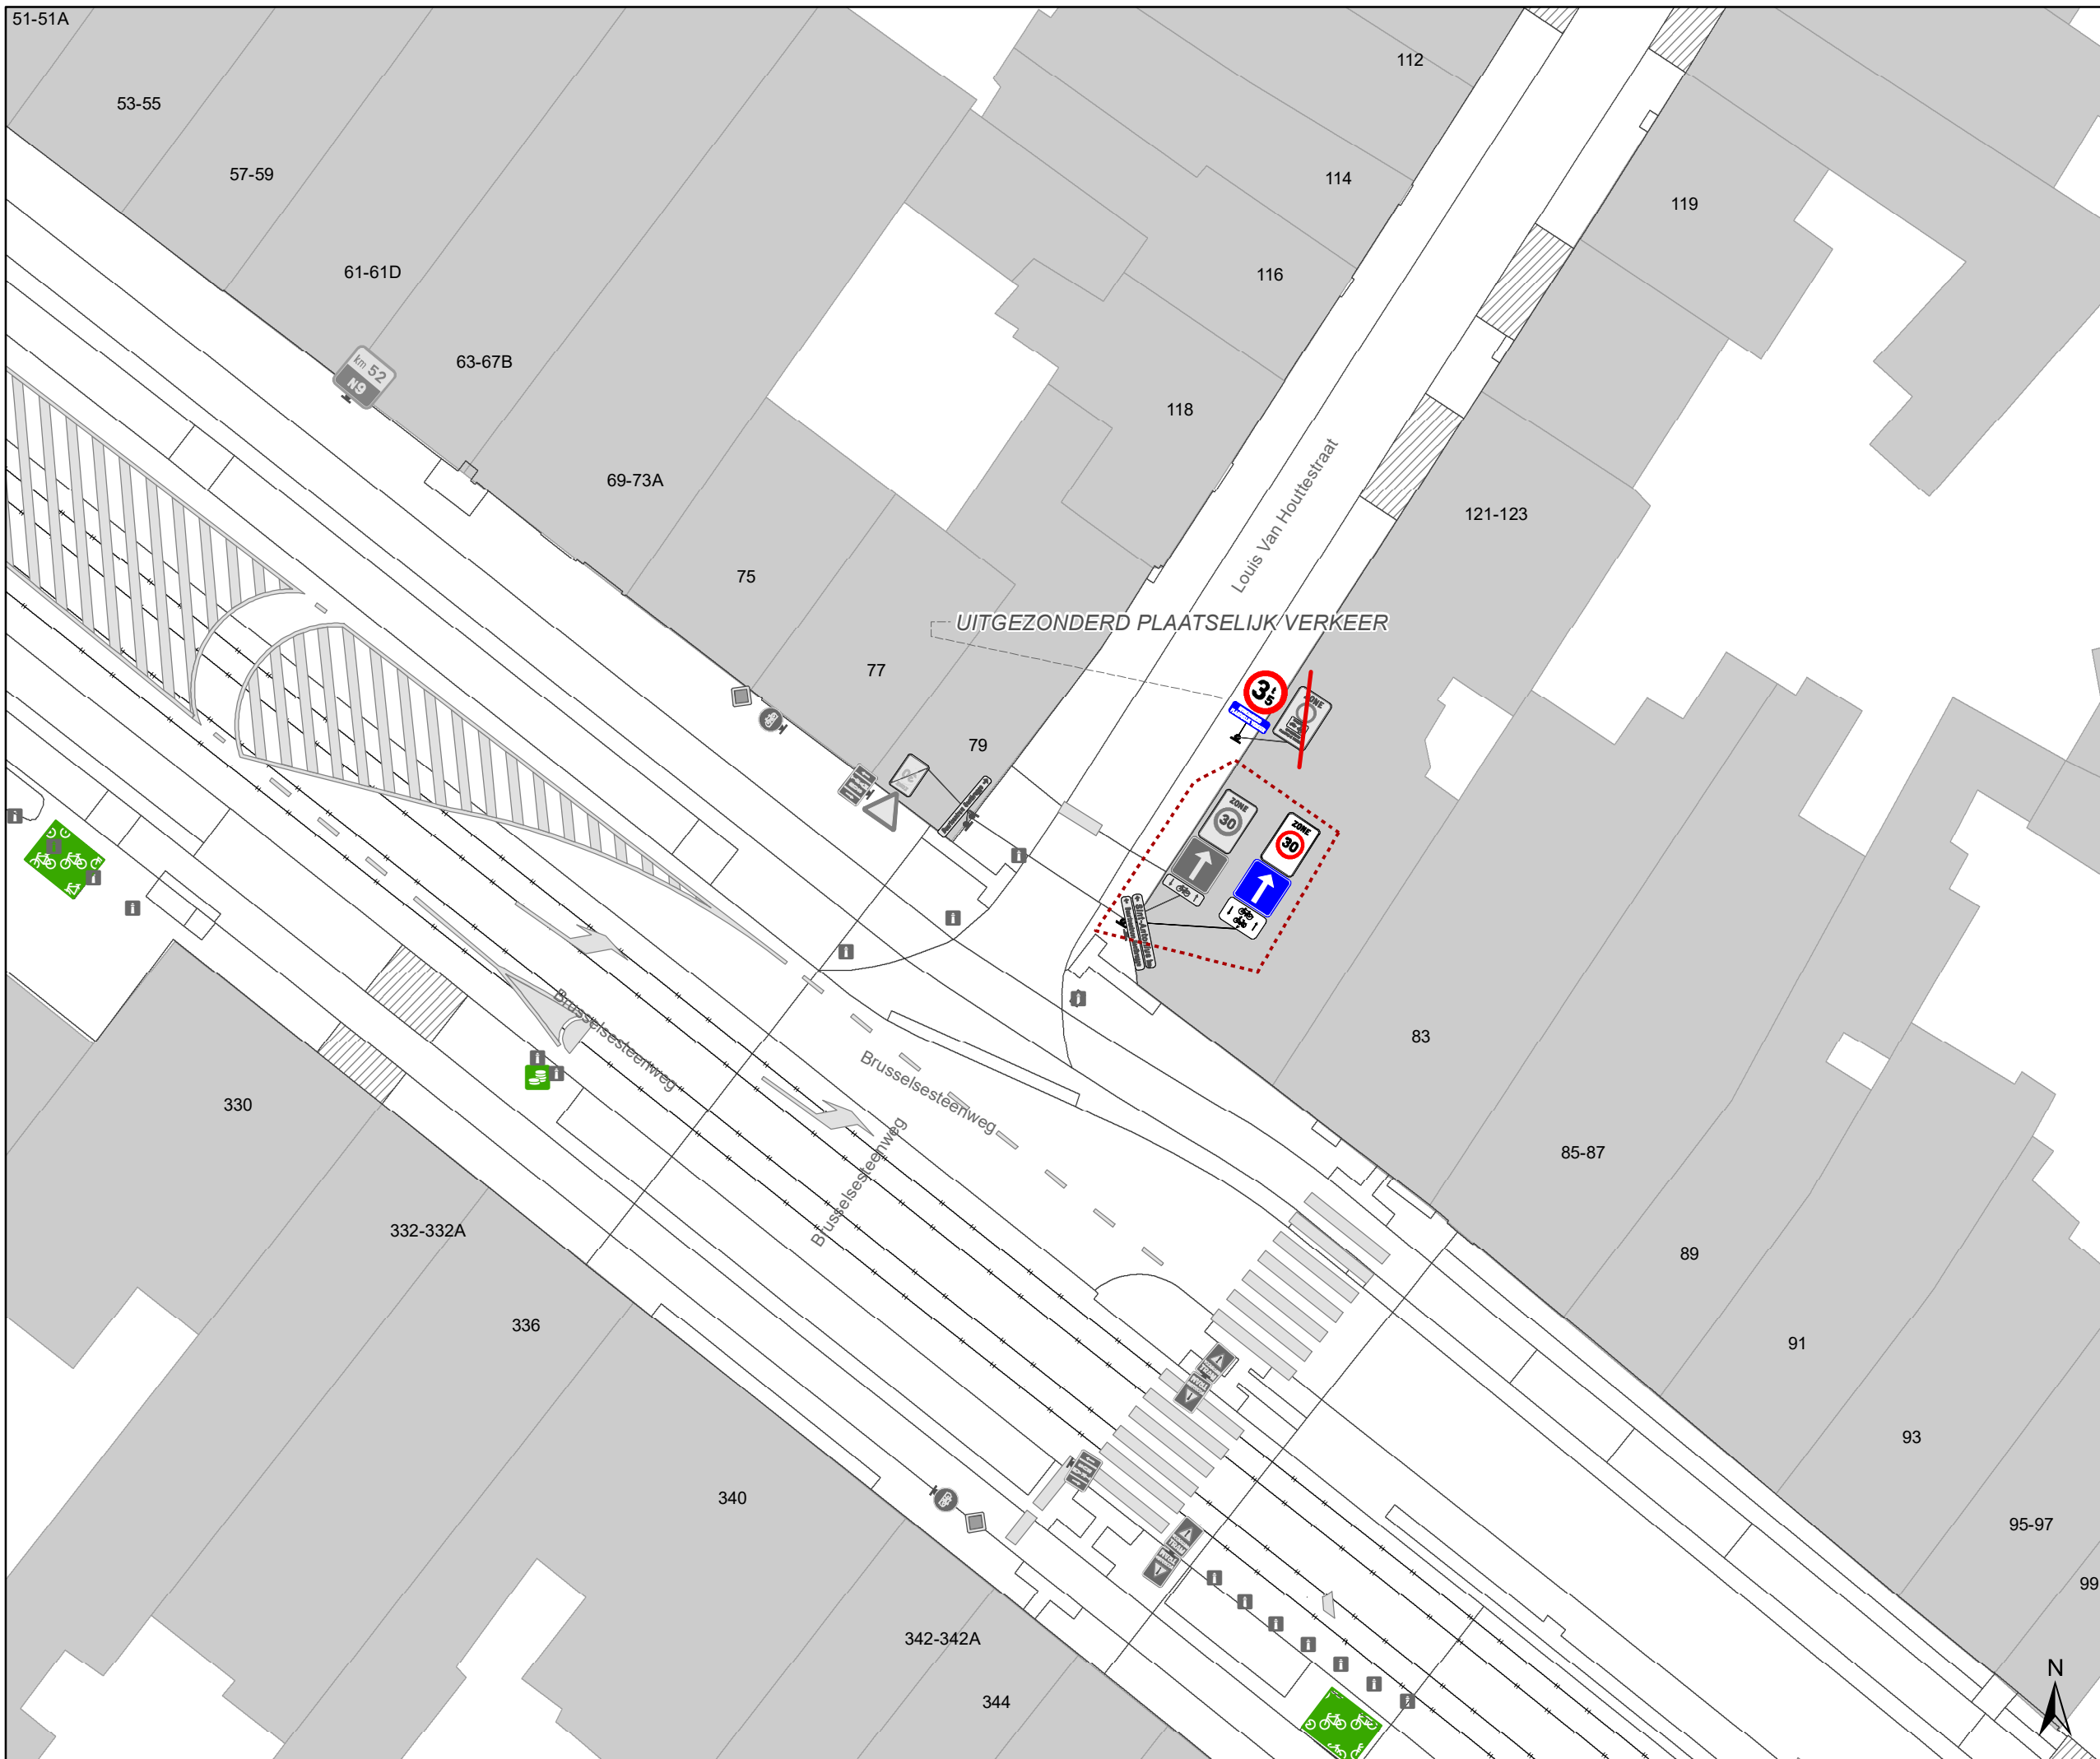


**gent:** Mobiliteitsbedrijf stad Gent  
Verkeerstechnische taken


**schrapen D-OGB  
zone C3 UPV**

Dossinummer P-778542

DATUM	SCHAAL	PLAN	P FORMAAT
24/09/2025	1/250	23/26	A3



- ### Legende
-  Bestaande verkeersborden
  -  Geplande verkeersborden
  -  Te verwijderen verkeersborden
  -  Bestaande wegmarkeringen
  -  Geplande wegmarkeringen
  -  Te verwijderen wegmarkeringen
  -  Ander gepland dossier (in voorbereiding bij MOBBED)
  -  Ander gepland dossier (ter uitvoering bij DWBW)
  -  Geplande parkeerautomaat
  -  Actieve parkeerautomaat
  -  Geplande fietsenstalling
  -  Actieve fietsenstalling
  -  Actieve laadpaal

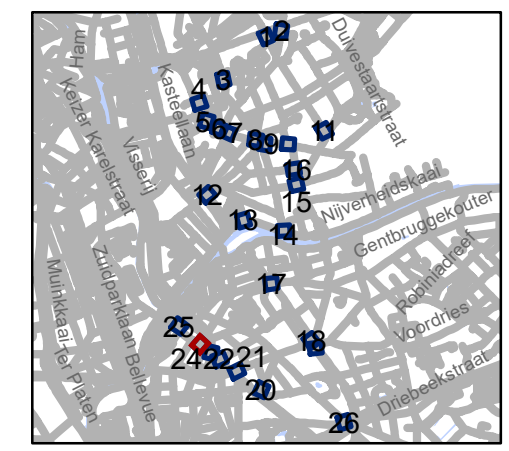


**gent:** Mobiliteitsbedrijf stad Gent  
Verkeerstechnische taken




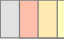




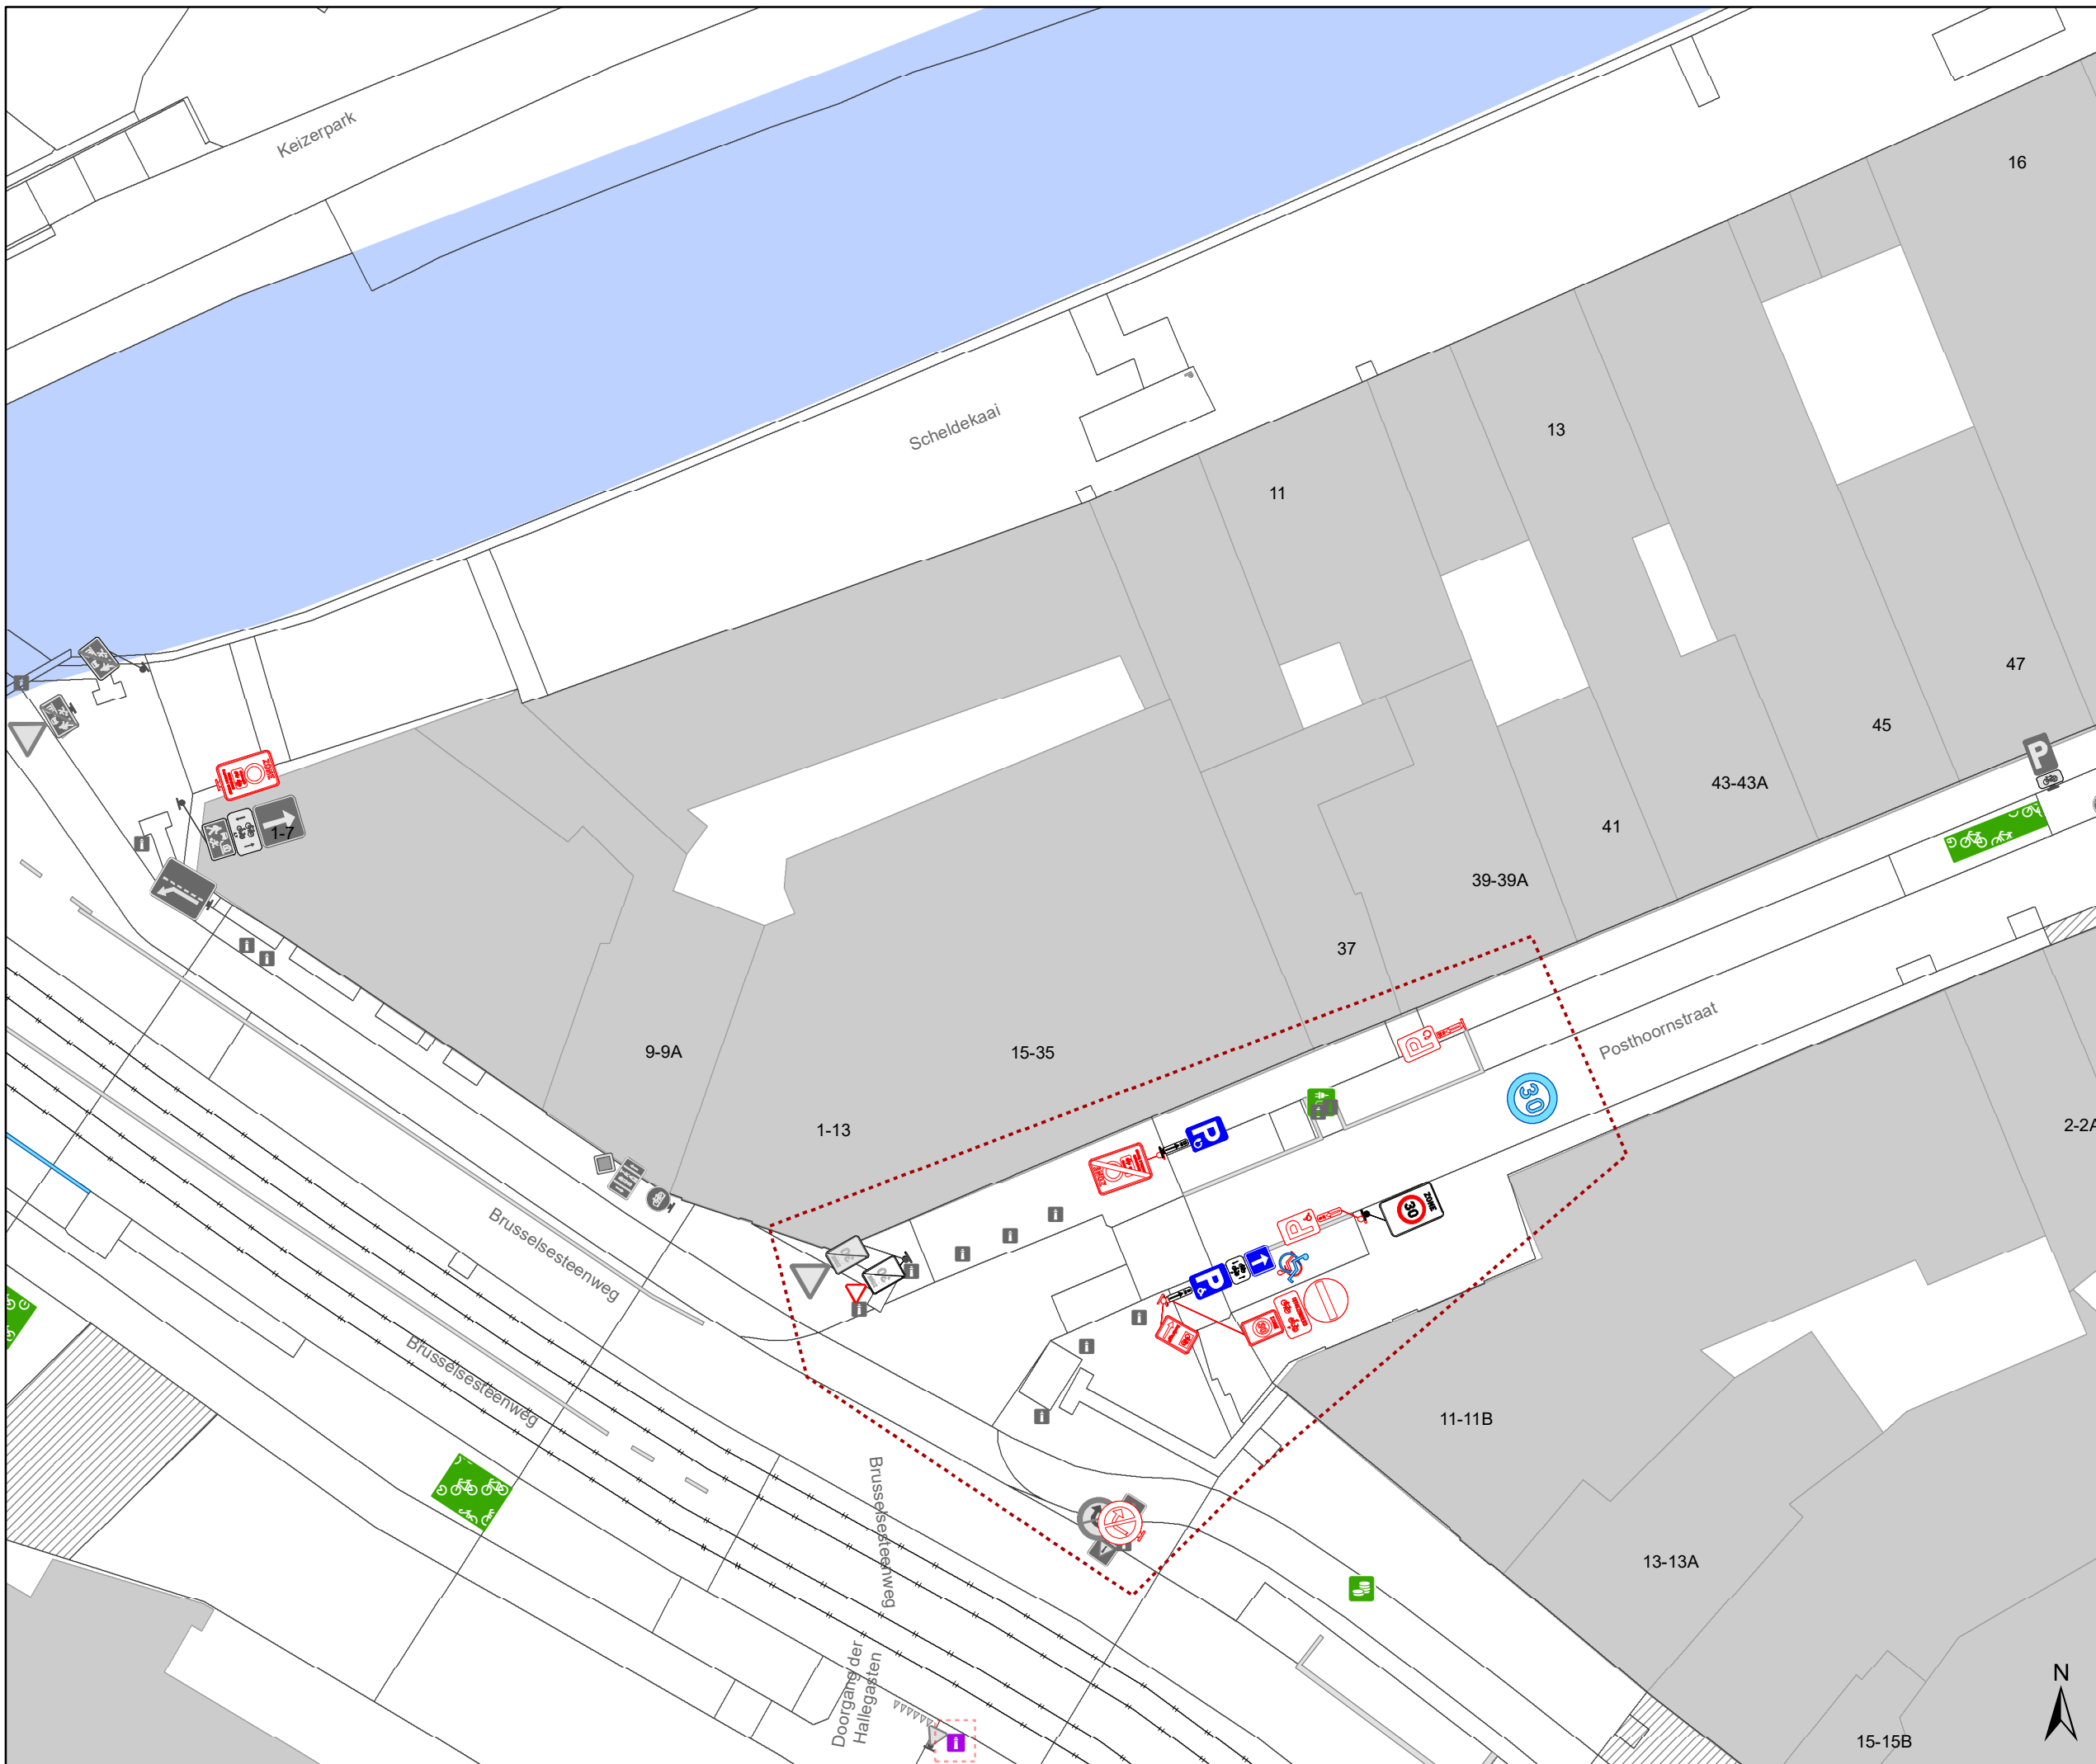


**schrapen D-OGB  
zone C3 UPV**


Dossiernummer P-778542

DATUM	SCHAAL	PLAN	P FORMAAT
24/09/2025	1/250	24/26	A3



# Legende

-  Bestaande verkeersborden
-  Geplande verkeersborden
-  Te verwijderen verkeersborden
-  Bestaande wegmarkeringen
-  Geplande wegmarkeringen
-  Te verwijderen wegmarkeringen
-  Ander gepland dossier (in voorbereiding bij MOBBED)
-  Ander gepland dossier (ter uitvoering bij DWBW)
-  Geplande parkeerautomaat
-  Actieve parkeerautomaat
-  Geplande fietsenstalling
-  Actieve fietsenstalling
-  Actieve laadpaal

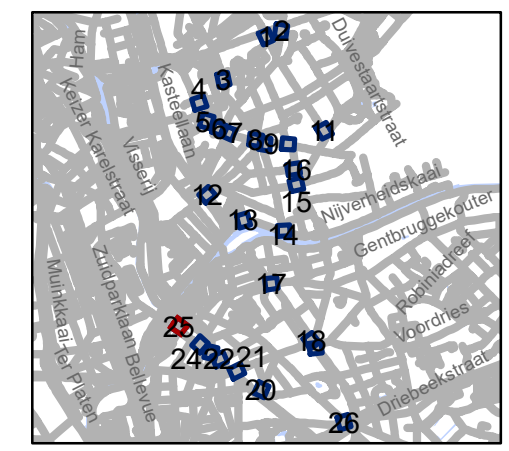


**gent:** Mobiliteitsbedrijf stad Gent  
Verkeerstechnische taken







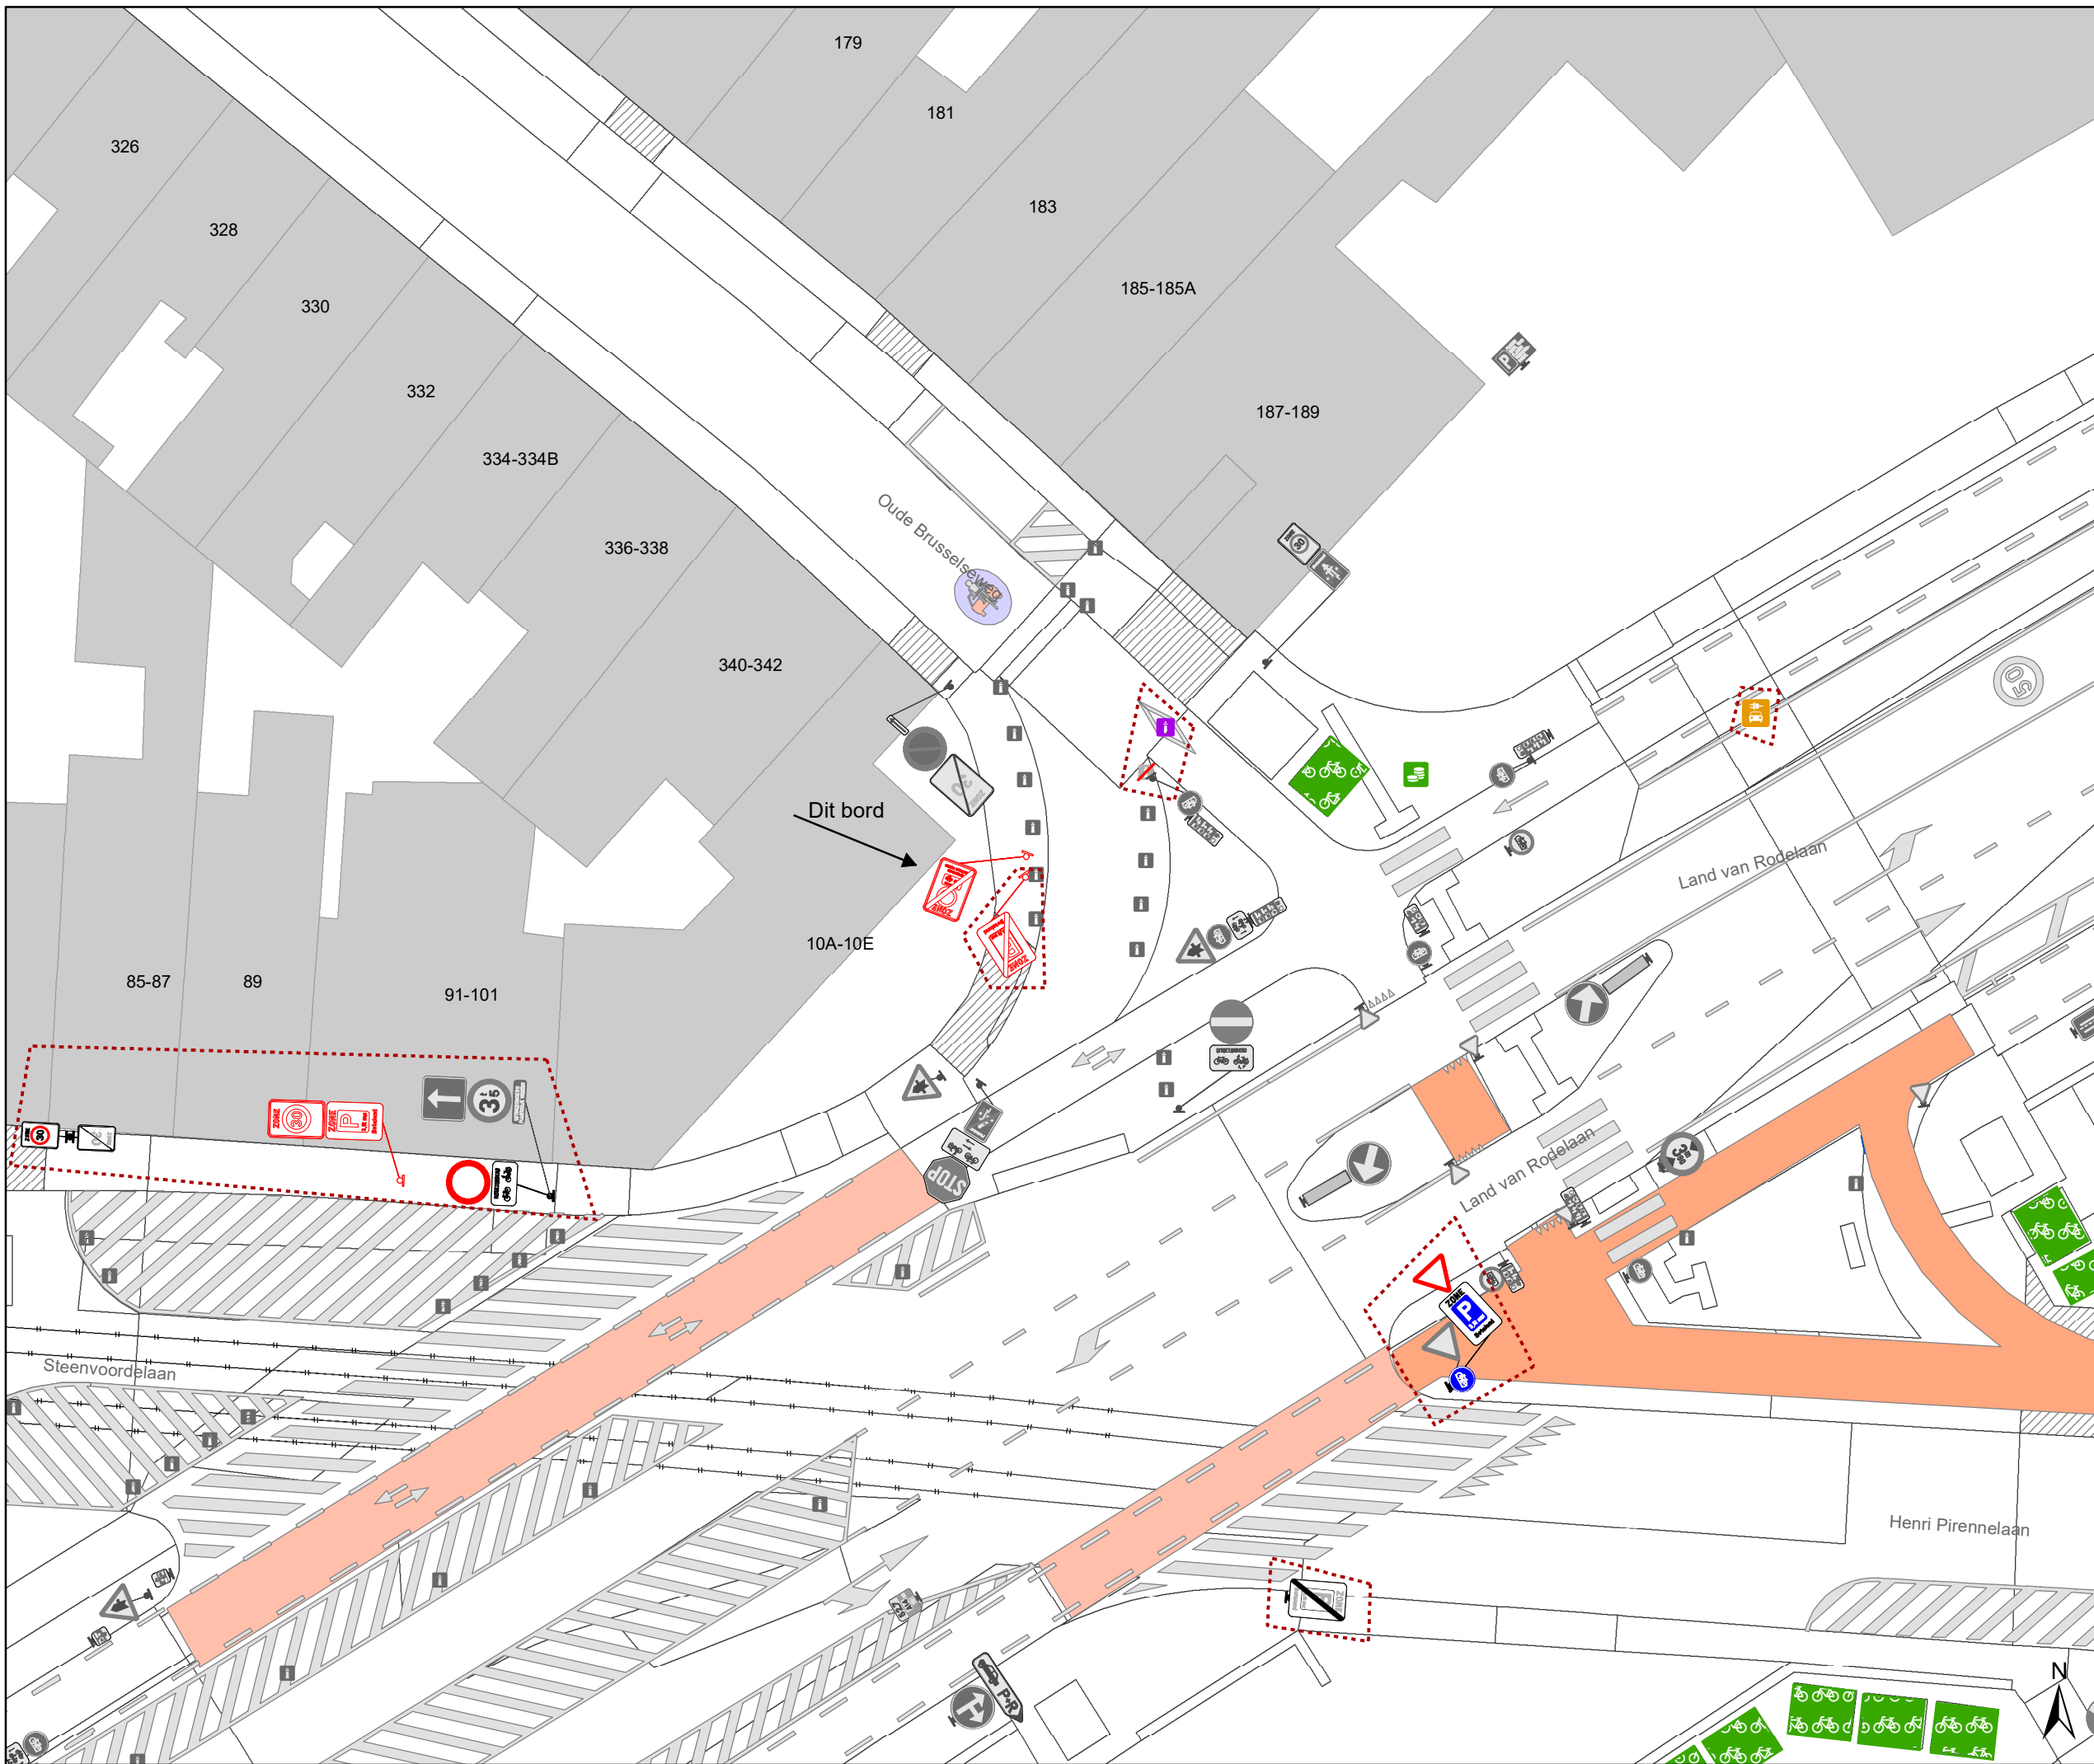



## schrapen D-OGB zone C3 UPV


Dossinummer P-778542

DATUM	SCHAAL	PLAN	P FORMAAT
24/09/2025	1/250	25/26	A3



# Legende

-  Bestaande verkeersborden
-  Geplande verkeersborden
-  Te verwijderen verkeersborden
-  Bestaande wegmarkeringen
-  Geplande wegmarkeringen
-  Te verwijderen wegmarkeringen
-  Ander gepland dossier (in voorbereiding bij MOBBED)
-  Ander gepland dossier (ter uitvoering bij DWBW)
-  Geplande parkeerautomaat
-  Actieve parkeerautomaat
-  Geplande fietsenstalling
-  Actieve fietsenstalling
-  Actieve laadpaal

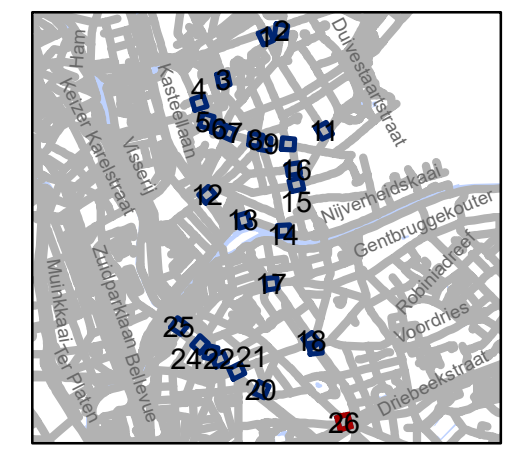

**gent:** Mobiliteitsbedrijf stad Gent  
Verkeerstechnische taken

**schrapen D-OGB  
zone C3 UPV**

Dossiernummer P-778542

DATUM	SCHAAL	PLAN	P FORMAAT
24/09/2025	1/250	26/26	A3