



2025_CBS_08291 Nieuw aanvullend reglement van de politie op het wegverkeer - gemeenteweg - Stilstand- en parkeerverbod met zonale geldigheid - nieuwe verkeersmaatregel - Vaststelling

Beslissing: Goedgekeurd in besloten vergadering van 25 september 2025

Zijn aanwezig bij de beslissing van dit punt:

Mathias De Clercq, burgemeester-voorzitter
Hafsa El-Bazioui, schepenen; Astrid De Bruycker, schepenen; Sofie Bracke, schepenen; Evita Willaert, schepenen; Joris Vandenbroucke, schepenen; Bram Van Braeckvelt, schepenen; Burak Nalli, schepenen; Filip Watteeuw, schepenen; Christophe Peeters, schepenen
Mieke Hullebroeck, algemeen directeur; Liesbet Vertriest, adjunct-algemeendirecteur

Bevoegd: Joris Vandenbroucke

Betrokken: Mathias De Clercq

Juridisch kader

De volgende bepalingen zijn van toepassing inzake de bevoegdheid:

- De Nieuwe Gemeentewet 24 juni 1988, artikel 119;
- Het Decreet van 16 mei 2008 betreffende de aanvullende reglementen op het wegverkeer en de plaatsing en bekostiging van verkeerstekens, artikel 5, § 1, 2e lid;
- Het Decreet over het lokaal bestuur van 22 december 2017, artikel 41, 2°;
- Het gemeenteraadsbesluit van 15 december 2015, houdende de delegatie van de vaststellingsbevoegdheid inzake gemeentelijke aanvullende reglementen op het wegverkeer.

De beslissing wordt genomen op grond van:

- Wet betreffende de politie over het wegverkeer, gecoördineerd bij Koninklijk Besluit van 16 maart 1968;
- Decreet van 16 mei 2008 betreffende de aanvullende reglementen op het wegverkeer en de plaatsing en bekostiging van de verkeerstekens;
- Koninklijk Besluit van 1 december 1975 houdende algemeen reglement op de politie van het wegverkeer en van het gebruik van de openbare weg;
- Ministerieel Besluit van 11 oktober 1976 waarbij de minimumafmetingen en de bijzondere plaatsingsvoorwaarden van de verkeerstekens worden bepaald;
- Uitvoeringsbesluit van 23 januari 2009 betreffende de aanvullende reglementen op het wegverkeer en de plaatsing en bekostiging van de verkeerstekens;

- Omzendbrief MOB/2009/1 van 3 april 2009;

Motivering

- Bij dit collegebesluit wordt het eerder geldende stilstand- en parkeerverbod nabij Kortrijksesteenweg huisnummers 1100 en 1102 gesignaleerd door middel van zonale verkeersborden zodat het geheel sluitend wordt gesignaleerd.

- Bij dit collegebesluit wordt het eerder geldende stilstand- en parkeerverbod nabij Kortrijksesteenweg huisnummers 1100 en 1102 gesignaleerd door middel van zonale verkeersborden zodat het geheel sluitend wordt gesignaleerd.

Bijgevoegde bijlage(n):

- Aanvullend reglement Stilstand-en parkeerverbod met zonale geldigheid dossier P783803.pdf (deel van de beslissing)
- Signalisatieplan Stilstand- en parkeerverbod met zonale geldigheid dossier P783803 (deel van de beslissing)

Beslissing

Beslist het volgende:

Artikel 1:

Stelt vast het bijgevoegd aanvullend reglement van de politie op het wegverkeer en het signalisatieplan betreffende de gemeenteweg Stilstand- en parkeerverbod met zonale geldigheid.

2025_CBS_08291 - Nieuw aanvullend reglement van de politie op het wegverkeer - gemeenteweg - Stilstand- en parkeerverbod met zonale geldigheid - nieuwe verkeersmaatregel



Aanvullend reglement van de politie op het wegverkeer - gemeenteweg – Stilstand- en parkeerverbod met zonale geldigheid

Vastgesteld in het College van Burgemeester en Schepenen van 25 september 2025

Bekendgemaakt op 26 september 2025

Geldig vanaf 1 oktober 2025

Referentienummer 2025_CBS_08291

Reglement

Artikel 1.

Op de Kortrijksesteenweg nabij huisnummers 1100 en 1102 begrensd door:

- het begin van de toegangsweg tot die zone nabij verlichtingspaal nr. 30F19 op de oprit naar de E40 richting Oostende (A.010.135)
 - het begin van de toegangsweg tot die zone nabij verlichtingspaal nr. 30F05 op de afrit van de E40 richting Oostende (A.010.131)
 - het begin van de toegangsweg tot die zone komende van de Henri Crombezlaan richting de Adolphe Pégoudlaan (B402) in noordelijke richting nabij verlichtingspaal nr. 1373
- het stilstaan en parkeren is verboden.

Dit wordt aangeduid door verkeerstekens:



- Verkeersbord E3 met zonale geldigheid Stilstand- en parkeerverbod met zonale geldigheid

(einde reglement)



Legende

-  Bestaande verkeersborden
-  Geplande verkeersborden
-  Te verwijderen verkeersborden
-  Bestaande wegmarkeringen
-  Geplande wegmarkeringen
-  Te verwijderen wegmarkeringen

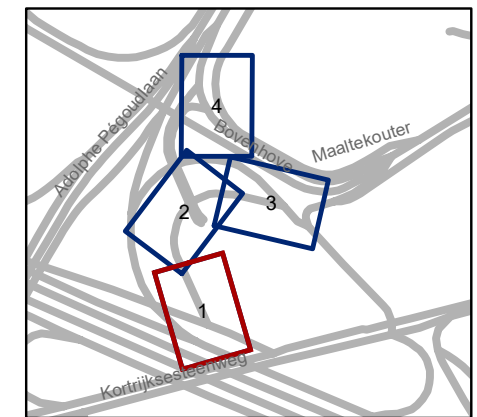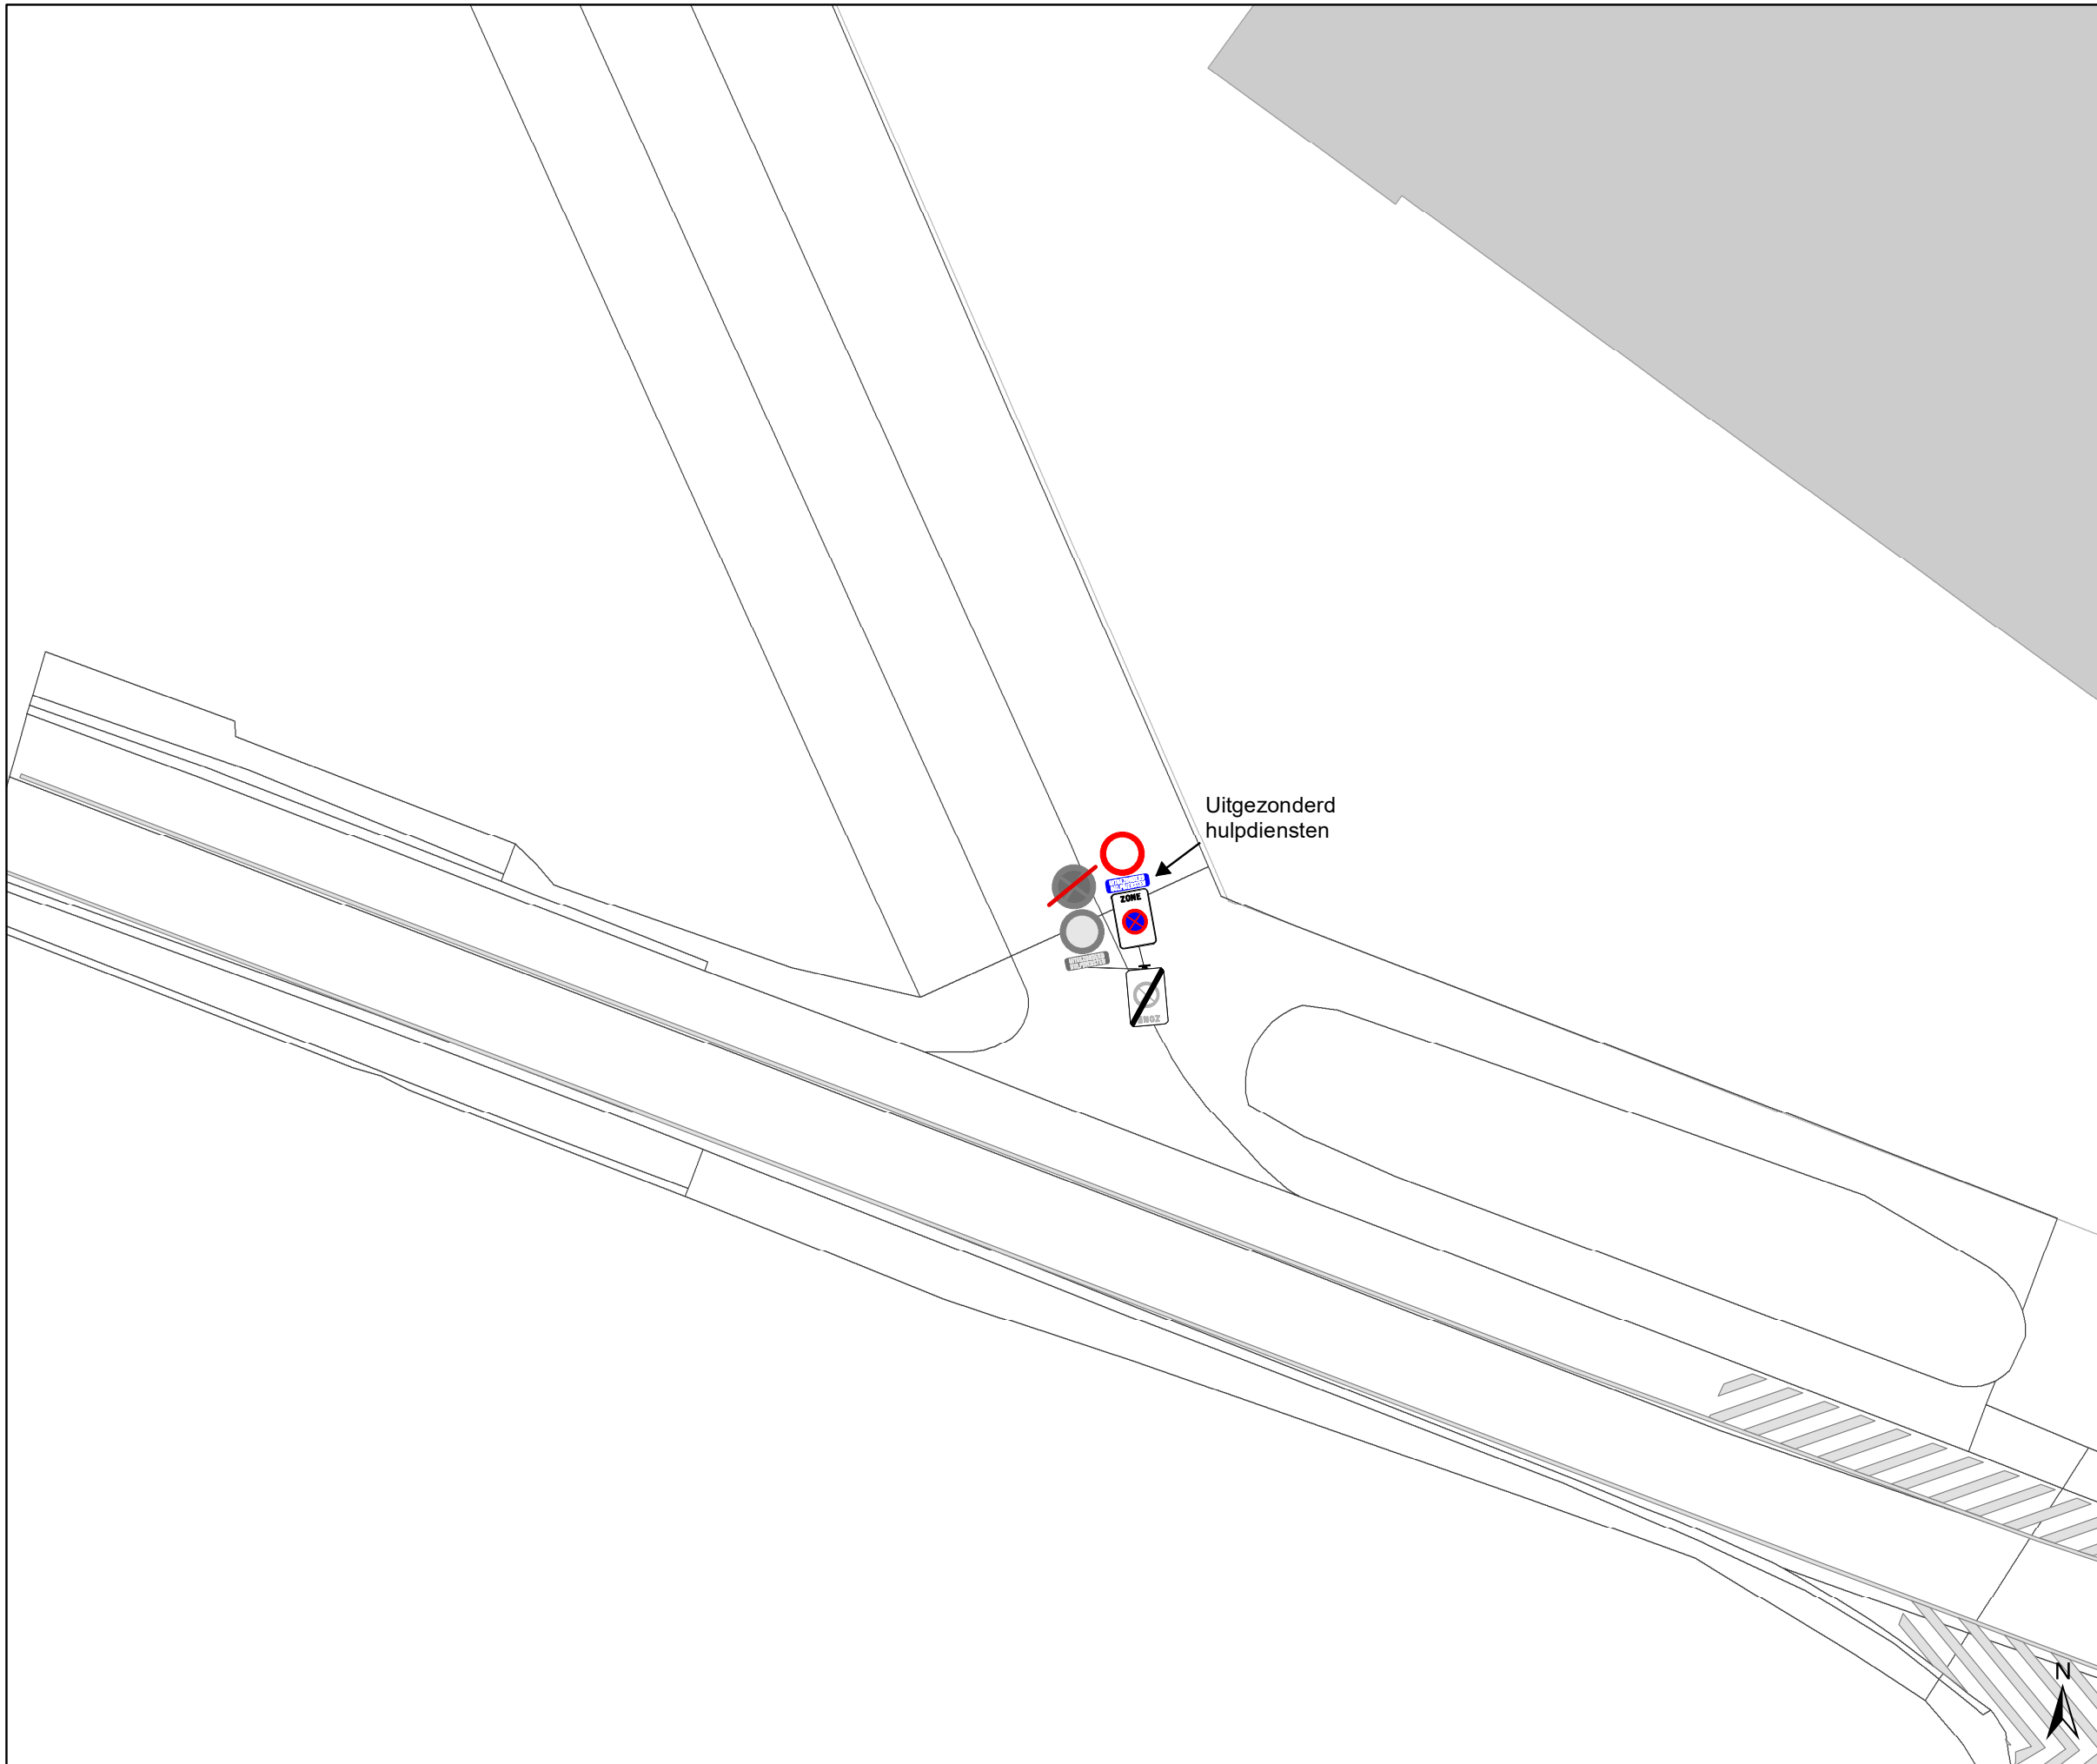


gent: Mobiliteitsbedrijf stad Gent
Verkeerstechnische taken

Kortrijksesteenweg 1100-1102
Zonaal E3-verbod


Dossiernummer P-783803

DATUM	SCHAAL	PLAN	P FORMAAT
12/09/2025	1/250	1/4	A3

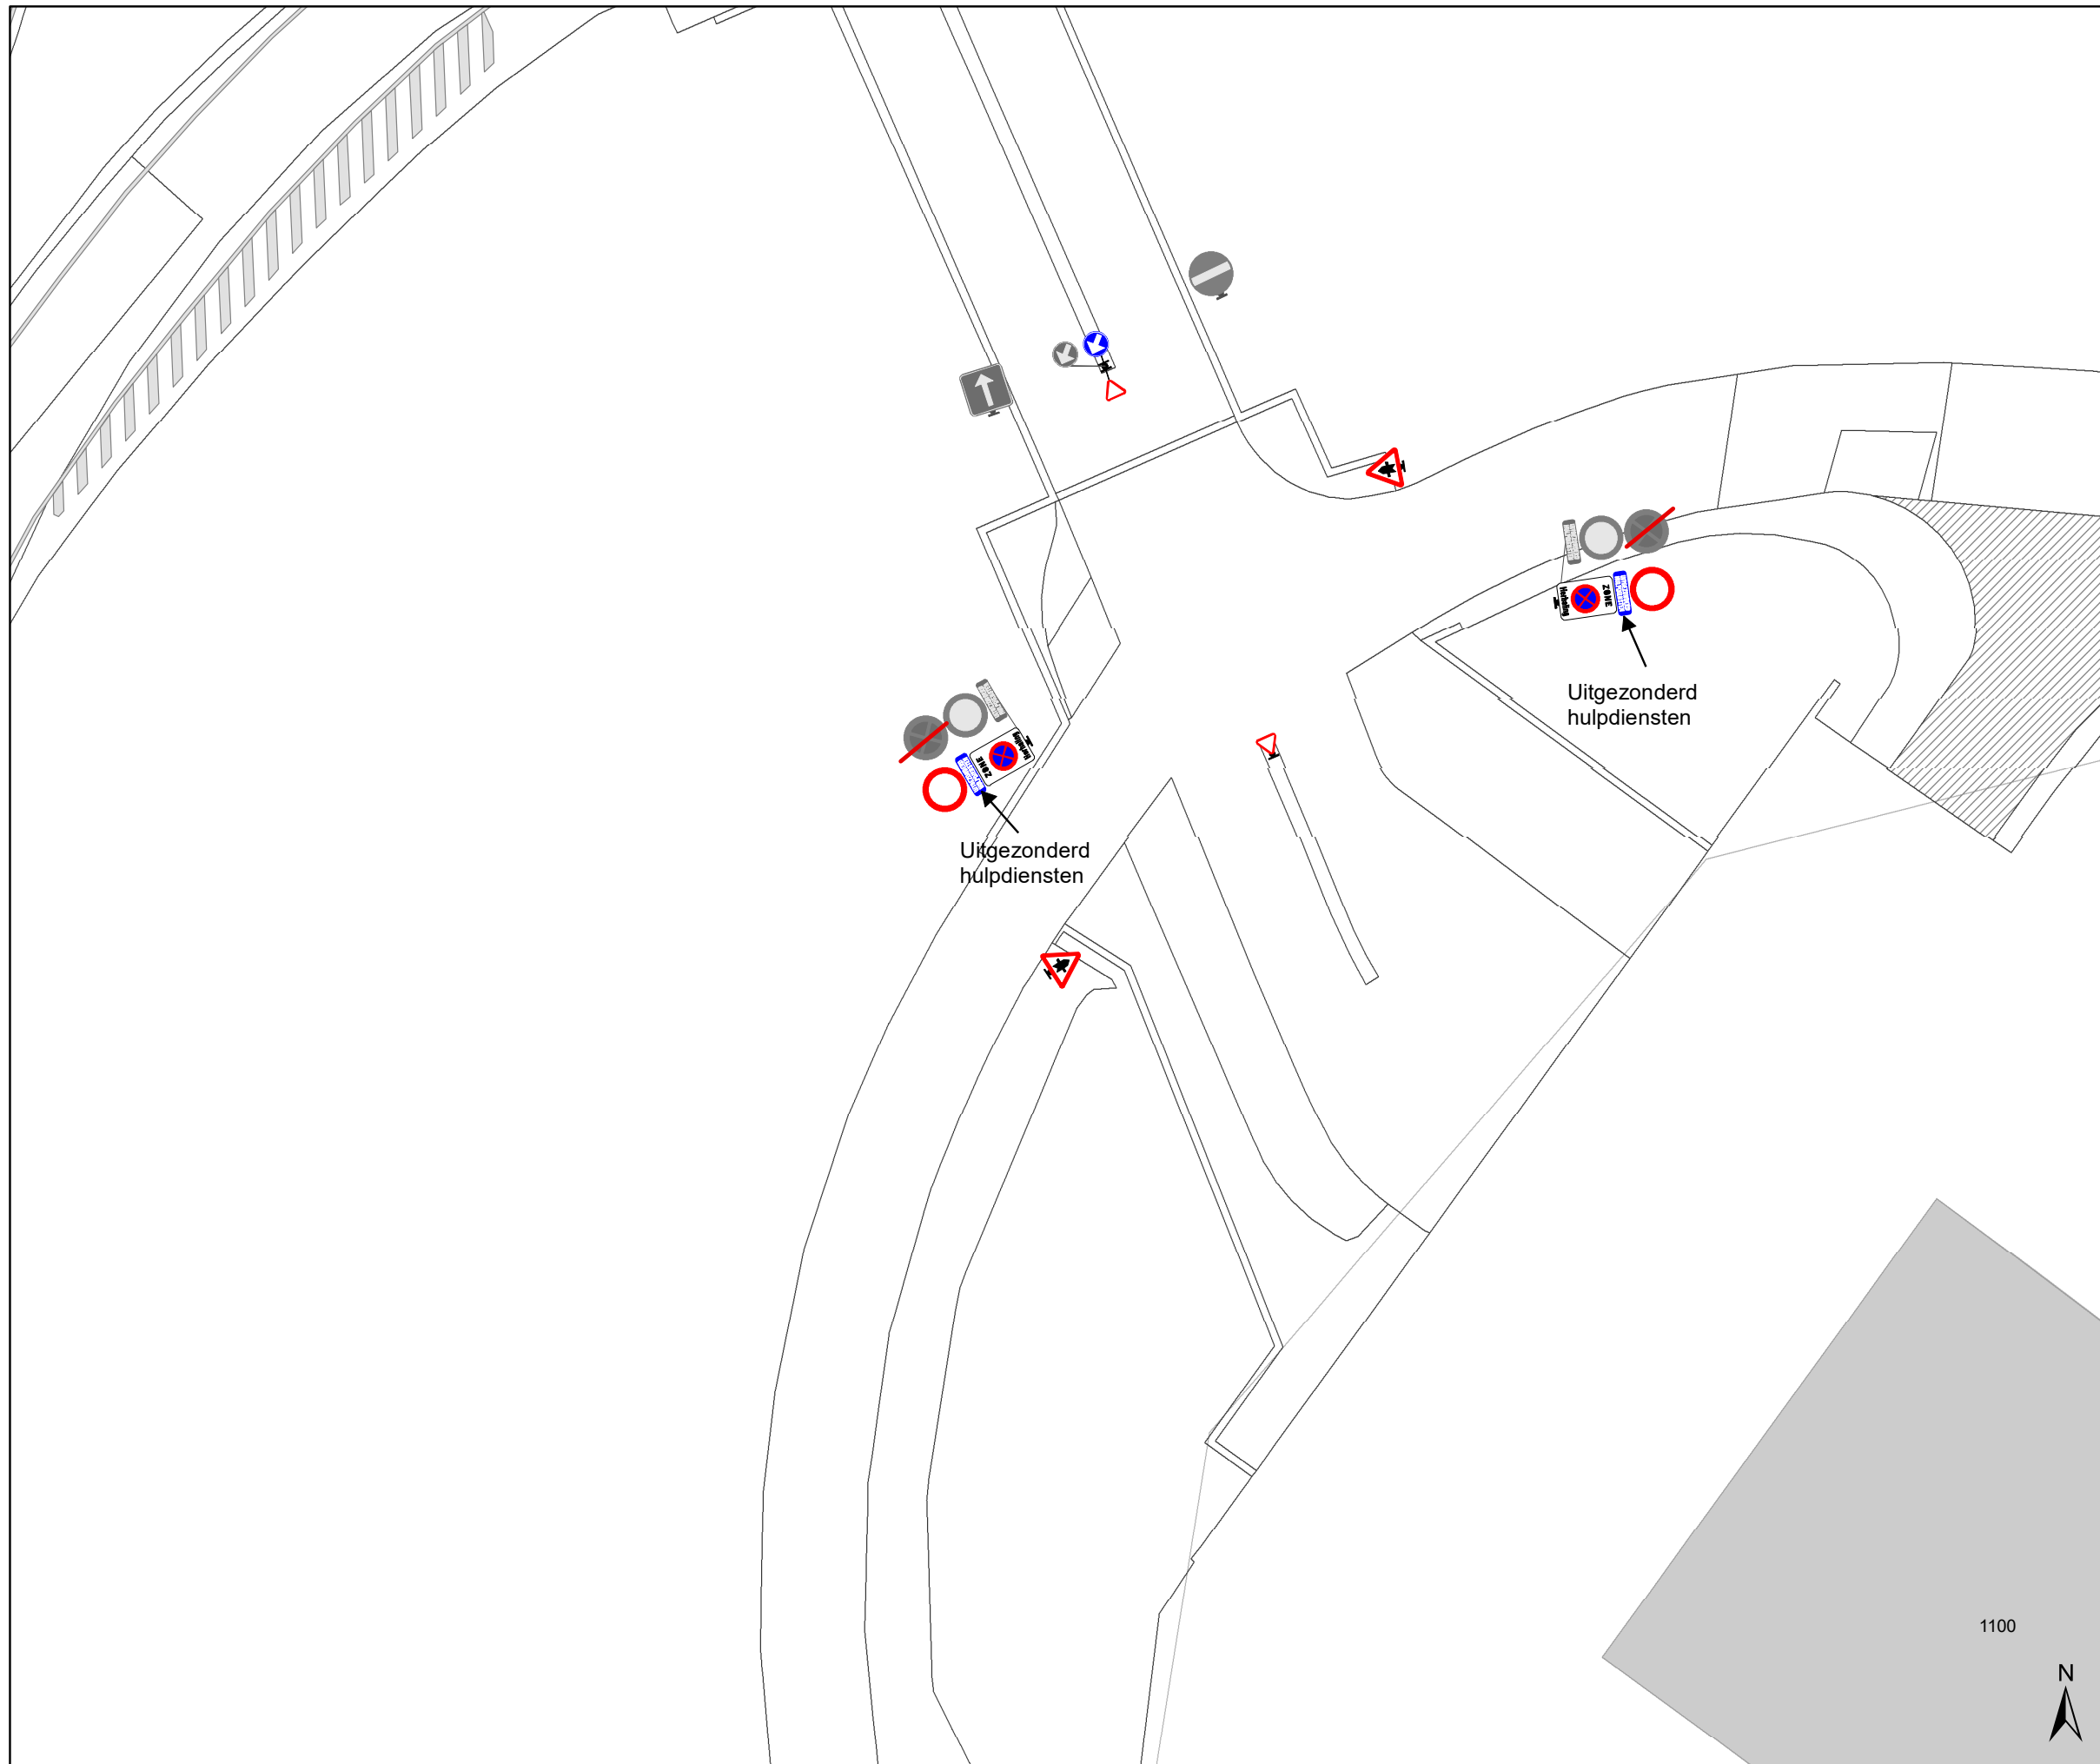


Legende

- Bestaande verkeersborden
- Geplande verkeersborden
- Te verwijderen verkeersborden
- Bestaande wegmarkeringen
- Geplande wegmarkeringen
- Te verwijderen wegmarkeringen

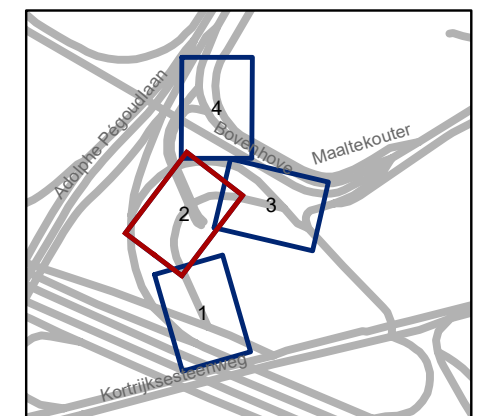


gent: Mobiliteitsbedrijf stad Gent Verkeerstechnische taken			
Kortrijksesteenweg 1100-1102 Zonaal E3-verbod			
Dossiernummer P-783803			
DATUM	SCHAAL	PLAN	P FORMAAT
12/09/2025	1/250	2/4	A3

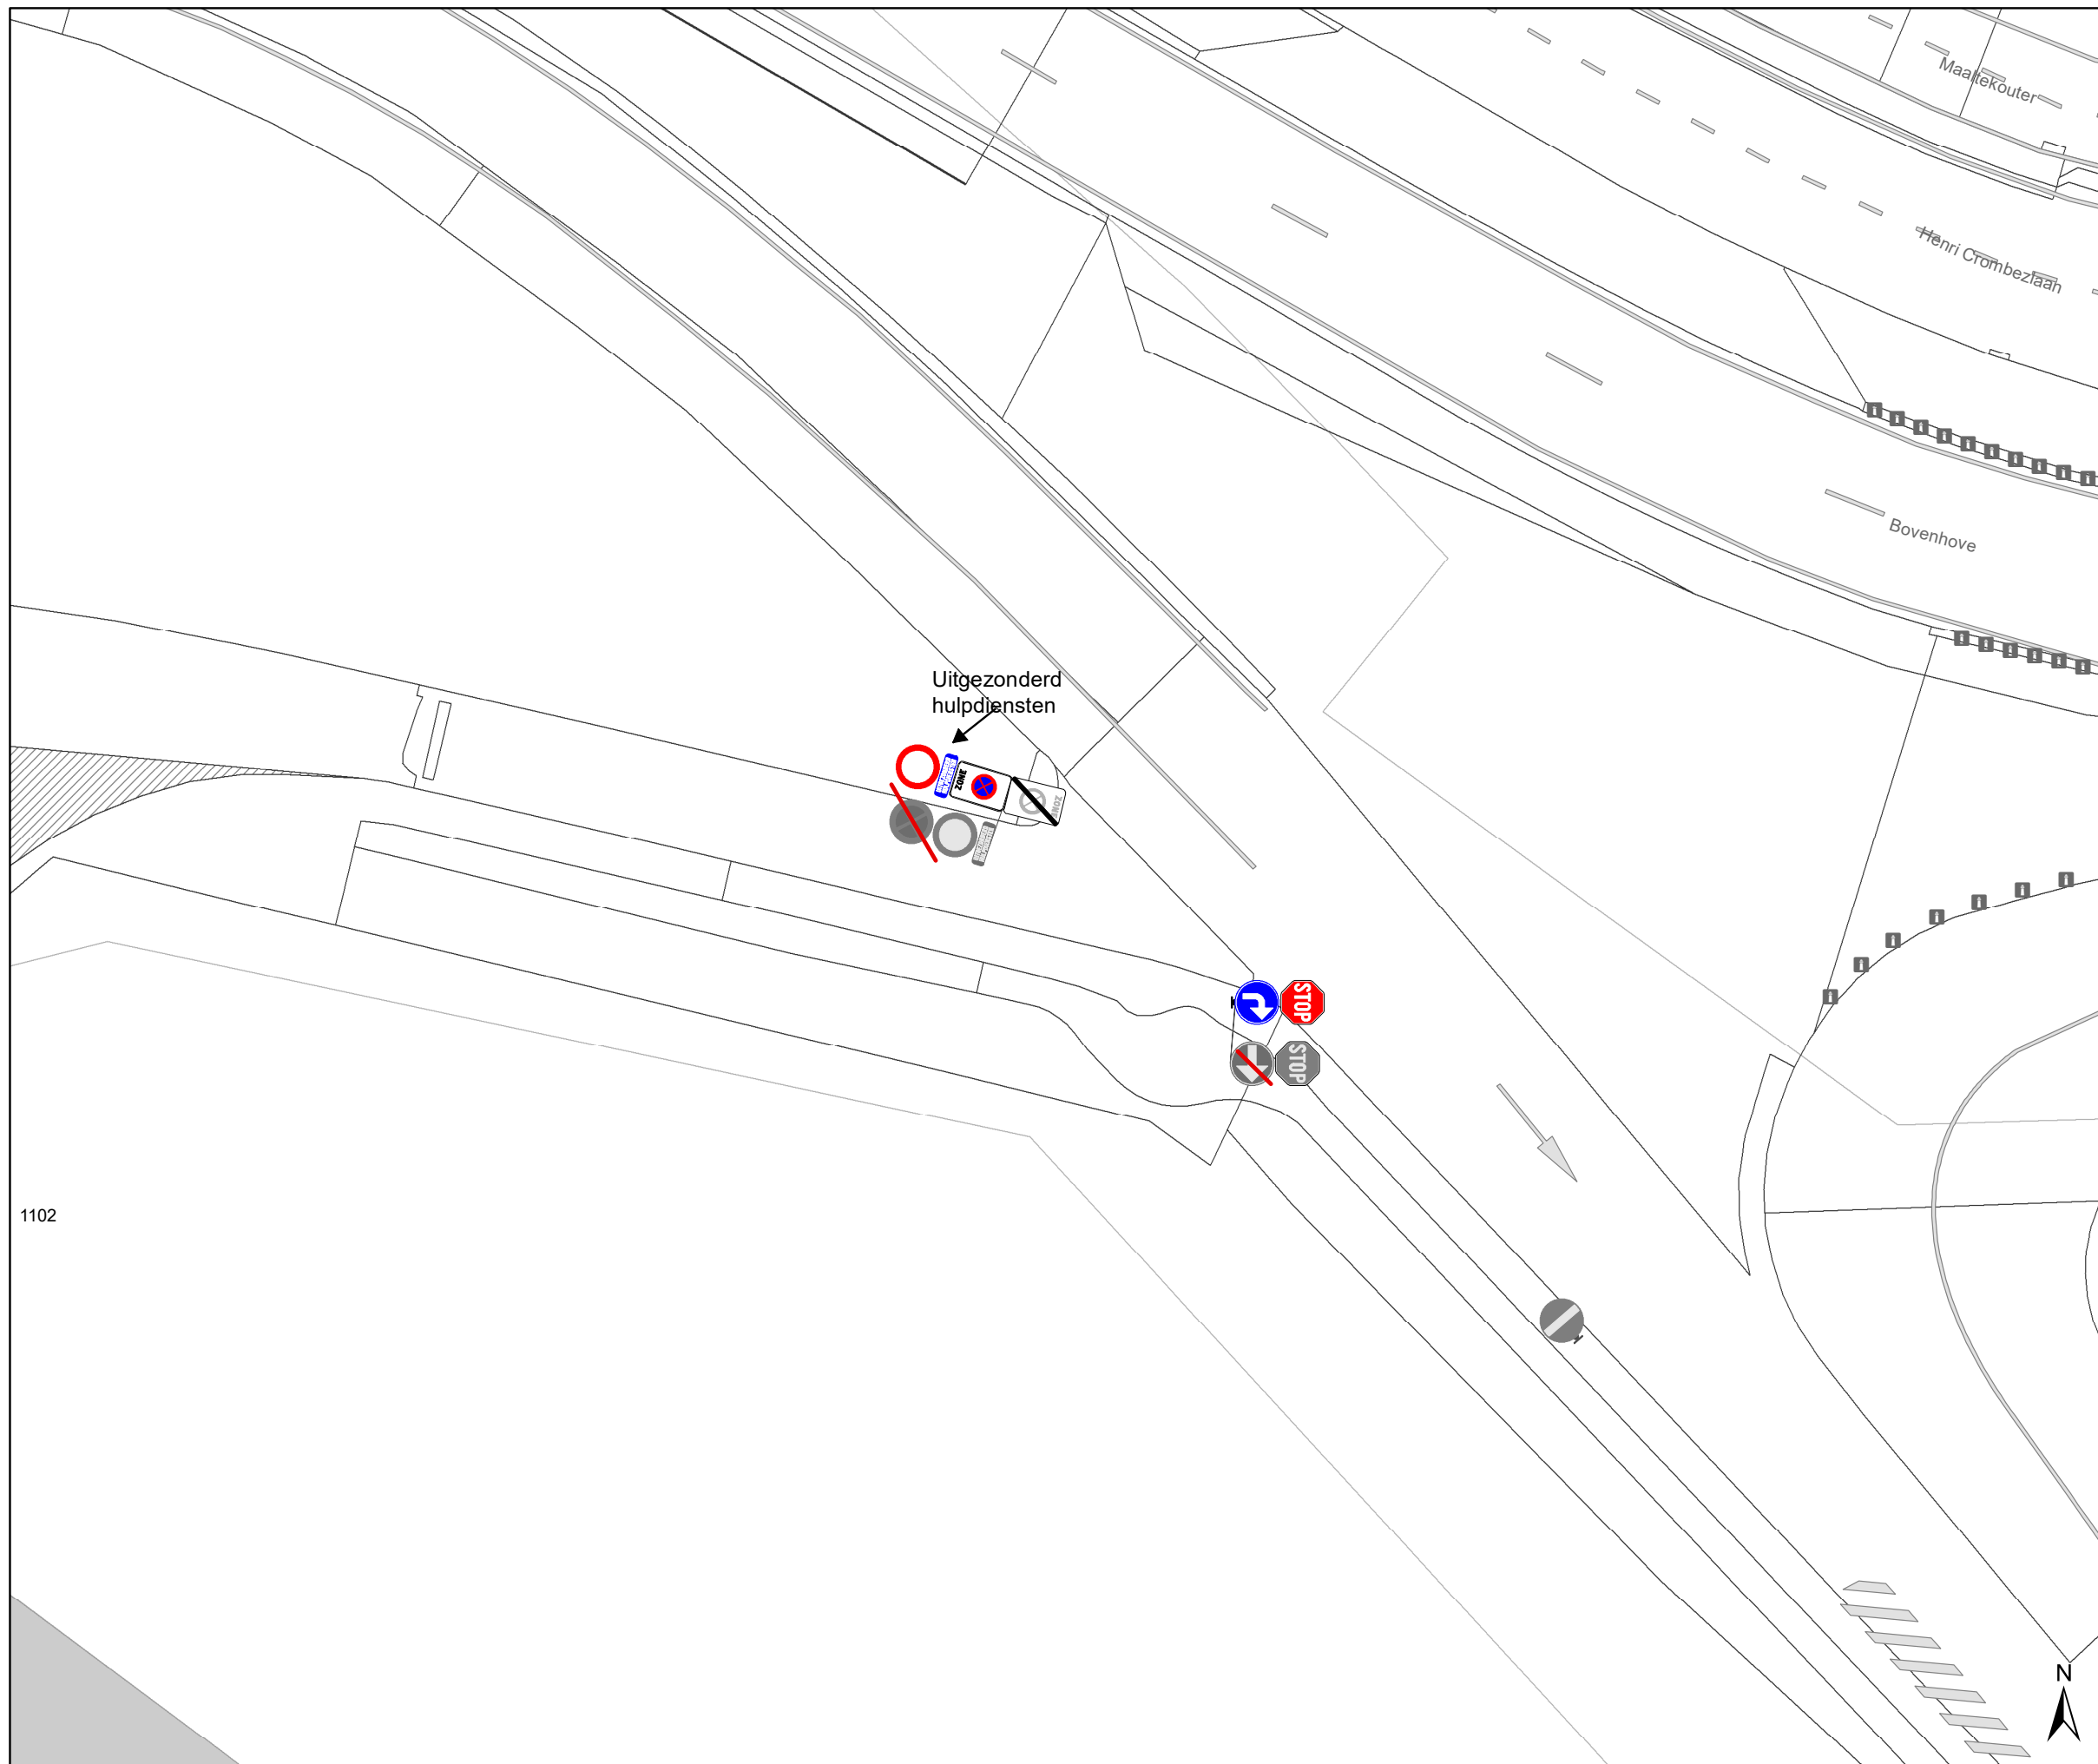

Legende

- Bestaande verkeersborden
- Geplande verkeersborden
- Te verwijderen verkeersborden
- Bestaande wegmarkeringen
- Geplande wegmarkeringen
- Te verwijderen wegmarkeringen

1102

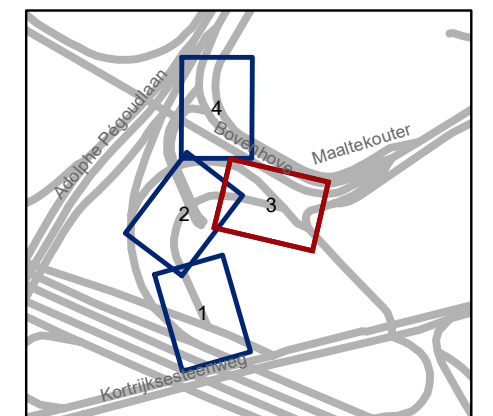

gent: Mobiliteitsbedrijf stad Gent
Verkeerstechnische taken

**Kortrijksesteenweg 1100-1102
Zonaal E3-verbod**

Dossiernummer P-783803

DATUM	SCHAAL	PLAN	P FORMAAT
12/09/2025	1/250	3/4	A3

