
2025_CBS_08292 Nieuw aanvullend reglement van de politie op het wegverkeer - gemeenteweg - Kortrijksesteenweg ter hoogte van huisnummers 1100 en 1102 - nieuwe verkeersmaatregelen - Vaststelling

Beslissing: Goedgekeurd in besloten vergadering van 25 september 2025

Zijn aanwezig bij de beslissing van dit punt:

Mathias De Clercq, burgemeester-voorzitter
Hafsa El-Bazioui, schepenen; Astrid De Bruycker, schepenen; Sofie Bracke, schepenen; Evita Willaert, schepenen; Joris Vandenbroucke, schepenen; Bram Van Braeckvelt, schepenen; Burak Nalli, schepenen; Filip Watteeuw, schepenen; Christophe Peeters, schepenen
Mieke Hullebroeck, algemeen directeur; Liesbet Vertriest, adjunct-algemeendirecteur

Bevoegd: Joris Vandenbroucke

Betrokken: Mathias De Clercq

Juridisch kader

De volgende bepalingen zijn van toepassing inzake de bevoegdheid:

- De Nieuwe Gemeentewet 24 juni 1988, artikel 119;
- Het Decreet van 16 mei 2008 betreffende de aanvullende reglementen op het wegverkeer en de plaatsing en bekostiging van verkeerstekens, artikel 5, § 1, 2e lid;
- Het Decreet over het lokaal bestuur van 22 december 2017, artikel 41, 2°;
- Het gemeenteraadsbesluit van 15 december 2015, houdende de delegatie van de vaststellingsbevoegdheid inzake gemeentelijke aanvullende reglementen op het wegverkeer.

De beslissing wordt genomen op grond van:

- Wet betreffende de politie over het wegverkeer, gecoördineerd bij Koninklijk Besluit van 16 maart 1968;
- Decreet van 16 mei 2008 betreffende de aanvullende reglementen op het wegverkeer en de plaatsing en bekostiging van de verkeerstekens;
- Koninklijk Besluit van 1 december 1975 houdende algemeen reglement op de politie van het wegverkeer en van het gebruik van de openbare weg;
- Ministerieel Besluit van 11 oktober 1976 waarbij de minimumafmetingen en de bijzondere plaatsingsvoorwaarden van de verkeerstekens worden bepaald;
- Uitvoeringsbesluit van 23 januari 2009 betreffende de aanvullende reglementen op het wegverkeer en de plaatsing en bekostiging van de verkeerstekens;

- Omzendbrief MOB/2009/1 van 3 april 2009;

Motivering

- Bij dit collegebesluit wordt enerzijds de bestaande toestand geregulariseerd op de wegenis ter hoogte van Kortrijksesteenweg 1100 en 1102 en tot aan de Henri Crombezlaan.
- Verder worden volgende verkeersmaatregelen getroffen: het duidelijker signaleren van de voorrangssituatie.

Bijgevoegde bijlage(n):

- Aanvullend reglement Kortrijksesteenweg ter hoogte van huisnummers 1100 en 1102 dossier P783803.pdf (deel van de beslissing)
- Signalisatieplan Kortrijksesteenweg ter hoogte van huisnummers 1100 en 1102 dossier P783803 (deel van de beslissing)

Beslissing

Beslist het volgende:

Artikel 1:

Stelt vast het bijgevoegd aanvullend reglement van de politie op het wegverkeer en het signalisatieplan betreffende de gemeenteweg Kortrijksesteenweg ter hoogte van huisnummers 1100 en 1102.

2025_CBS_08292 - Nieuw aanvullend reglement van de politie op het wegverkeer - gemeenteweg - Kortrijksesteenweg ter hoogte van huisnummers 1100 en 1102 - nieuwe verkeersmaatregelen

Vastgesteld in het College van Burgemeester en Schepenen van 25 september 2025

Bekendgemaakt op 26 september 2025

Geldig vanaf 1 oktober 2025

Referentienummer 2025_CBS_08292

Reglement

Artikel 1.

Op het kruispunt van de uitritweg komende van huisnummers 1100 en 1102 en de Henri Crombezlaan geldt: de bestuurders moeten voorrang verlenen aan iedere bestuurder die rijdt op de openbare weg of de rijbaan die ze oprijden; de plaats waar de bestuurders, zo nodig, moeten stoppen om voorrang te verlenen, wordt aangeduid.

Dit wordt aangeduid door verkeerstekens:

- Verkeersbord B1
- Wegmarkering WM76.2

Artikel 2.

Op de Kortrijksesteenweg nabij huisnummers 1100 en 1102 ter hoogte van: de kruising van de toegangsweg komende van de verlichtingspaal nr. 30F19 op de oprit naar de E40 richting Oostende (A.010.135);

op de Kortrijksesteenweg nabij huisnummers 1100 en 1102 ter hoogte van: de kruising van de toegangsweg komende van de verlichtingspaal nr. 30F05 op de afrit van de E40 richting Oostende (A.010.131) geldt: de bestuurders moeten voorrang verlenen aan iedere bestuurder die rijdt op de openbare weg of de rijbaan die ze oprijden. Op de toegangsweg komende van de Henri Crombezlaan;

op de toegangsweg komende van huisnummer 1100 geldt:
de bestuurders hebben voorrang.

Dit wordt aangeduid door verkeerstekens:

- Verkeersbord B1
- Verkeersbord B15

Artikel 3.

Op de Kortrijksesteenweg tussen huisnummers 1100 en 1102 en de Henri Crombezlaan in de richting van Henri Crombezlaan aan de rechterzijde;

op de Kortrijksesteenweg tussen huisnummers 1100 en 1102 en de Henri Crombezlaan in de richting van huisnummers 1100 en 1102 aan de linkerzijde;

geldt: verboden rijrichting voor iedere bestuurder. Op de Kortrijksesteenweg tussen huisnummers 1100 en 1102 en de Henri Crombezlaan in de richting van Henri Crombezlaan aan de linkerzijde;

op de Kortrijksesteenweg tussen huisnummers 1100 en 1102 en de Henri Crombezlaan in de richting van huisnummers 1100 en 1102 aan de rechterzijde;

geldt: toegelaten rijrichting op de openbare weg met eenrichtingsverkeer.

Dit wordt aangeduid door verkeerstekens:

- Verkeersbord C1
- Verkeersbord F19

Artikel 4.

Op de Kortrijksesteenweg nabij huisnummers 1100 en 1102 ter hoogte van:

- het begin van de toegangsweg tot die zone nabij verlichtingspaal nr. 30F19 op de oprit naar de E40 richting Oostende (A.010.135) in noordoostelijke richting

- het begin van de toegangsweg tot die zone nabij verlichtingspaal nr. 30F05 op de afrit van de E40 richting Oostende (A.010.131) in zuidwestelijke richting

de toegang is verboden in beide richtingen, voor iedere bestuurder; de maatregel geldt niet voor hulpdiensten.

Dit wordt aangeduid door verkeerstekens:

- Verkeersbord C3
- Onderbord GIV

Artikel 5.

Op het kruispunt van de uitritweg komende van huisnummers 1100 en 1102 en de Henri Crombezlaan geldt: de bestuurders zijn verplicht naar links af te slaan

Dit wordt aangeduid door verkeerstekens:

- Verkeersbord D1

Artikel 6.

Op de Kortrijksesteenweg ter hoogte van Kortrijksesteenweg huisnummers 1100 en 1102 op de toegangsweg richting huisnummers 1100 en 1102 ter hoogte van de Henri Crombezlaan:

op de Kortrijksesteenweg ter hoogte van Kortrijksesteenweg huisnummers 1100 en 1102 op de uitritweg richting de Henri Crombezlaan geldt: de toegang is verboden voor bestuurders van

voertuigen waarvan de hoogte, lading inbegrepen, groter is dan dertig meter en twintig centimeter.

Dit wordt aangeduid door verkeerstekens:

- Verkeersbord C29

Artikel 7.

Op het begin van de middengeleiders in noordelijke richting ten noorden van Kortrijksesteenweg huisnummer 1100 geldt: de bestuurders zijn verplicht de middengeleider langs links voorbij te rijden.

Dit wordt aangeduid door verkeerstekens:

- Verkeersbord D1

Artikel 8.

Op de Kortrijksesteenweg ten noorden van huisnummer 1100 geldt: de bestuurders moeten de rijstrook volgen om in de door de pijlen aangewezen richting te rijden. Op het kruispunt moeten de bestuurders bovendien de of één van de richtingen volgen die aangewezen zijn op de rijstrook waarin zij zich bevinden.

Dit wordt aangeduid door verkeerstekens:



- **Wegmarkering WM77.1**

(einde reglement)




Legende


-  Bestaande verkeersborden
-  Geplande verkeersborden
-  Te verwijderen verkeersborden
-  Bestaande wegmarkeringen
-  Geplande wegmarkeringen
-  Te verwijderen wegmarkeringen

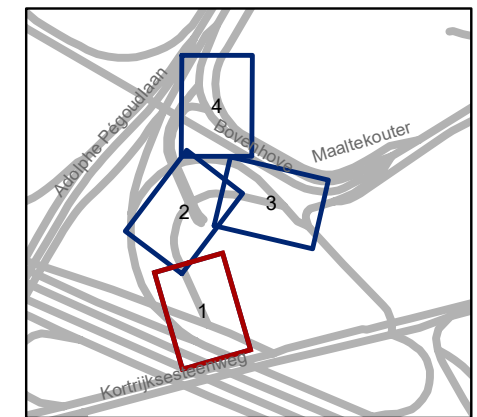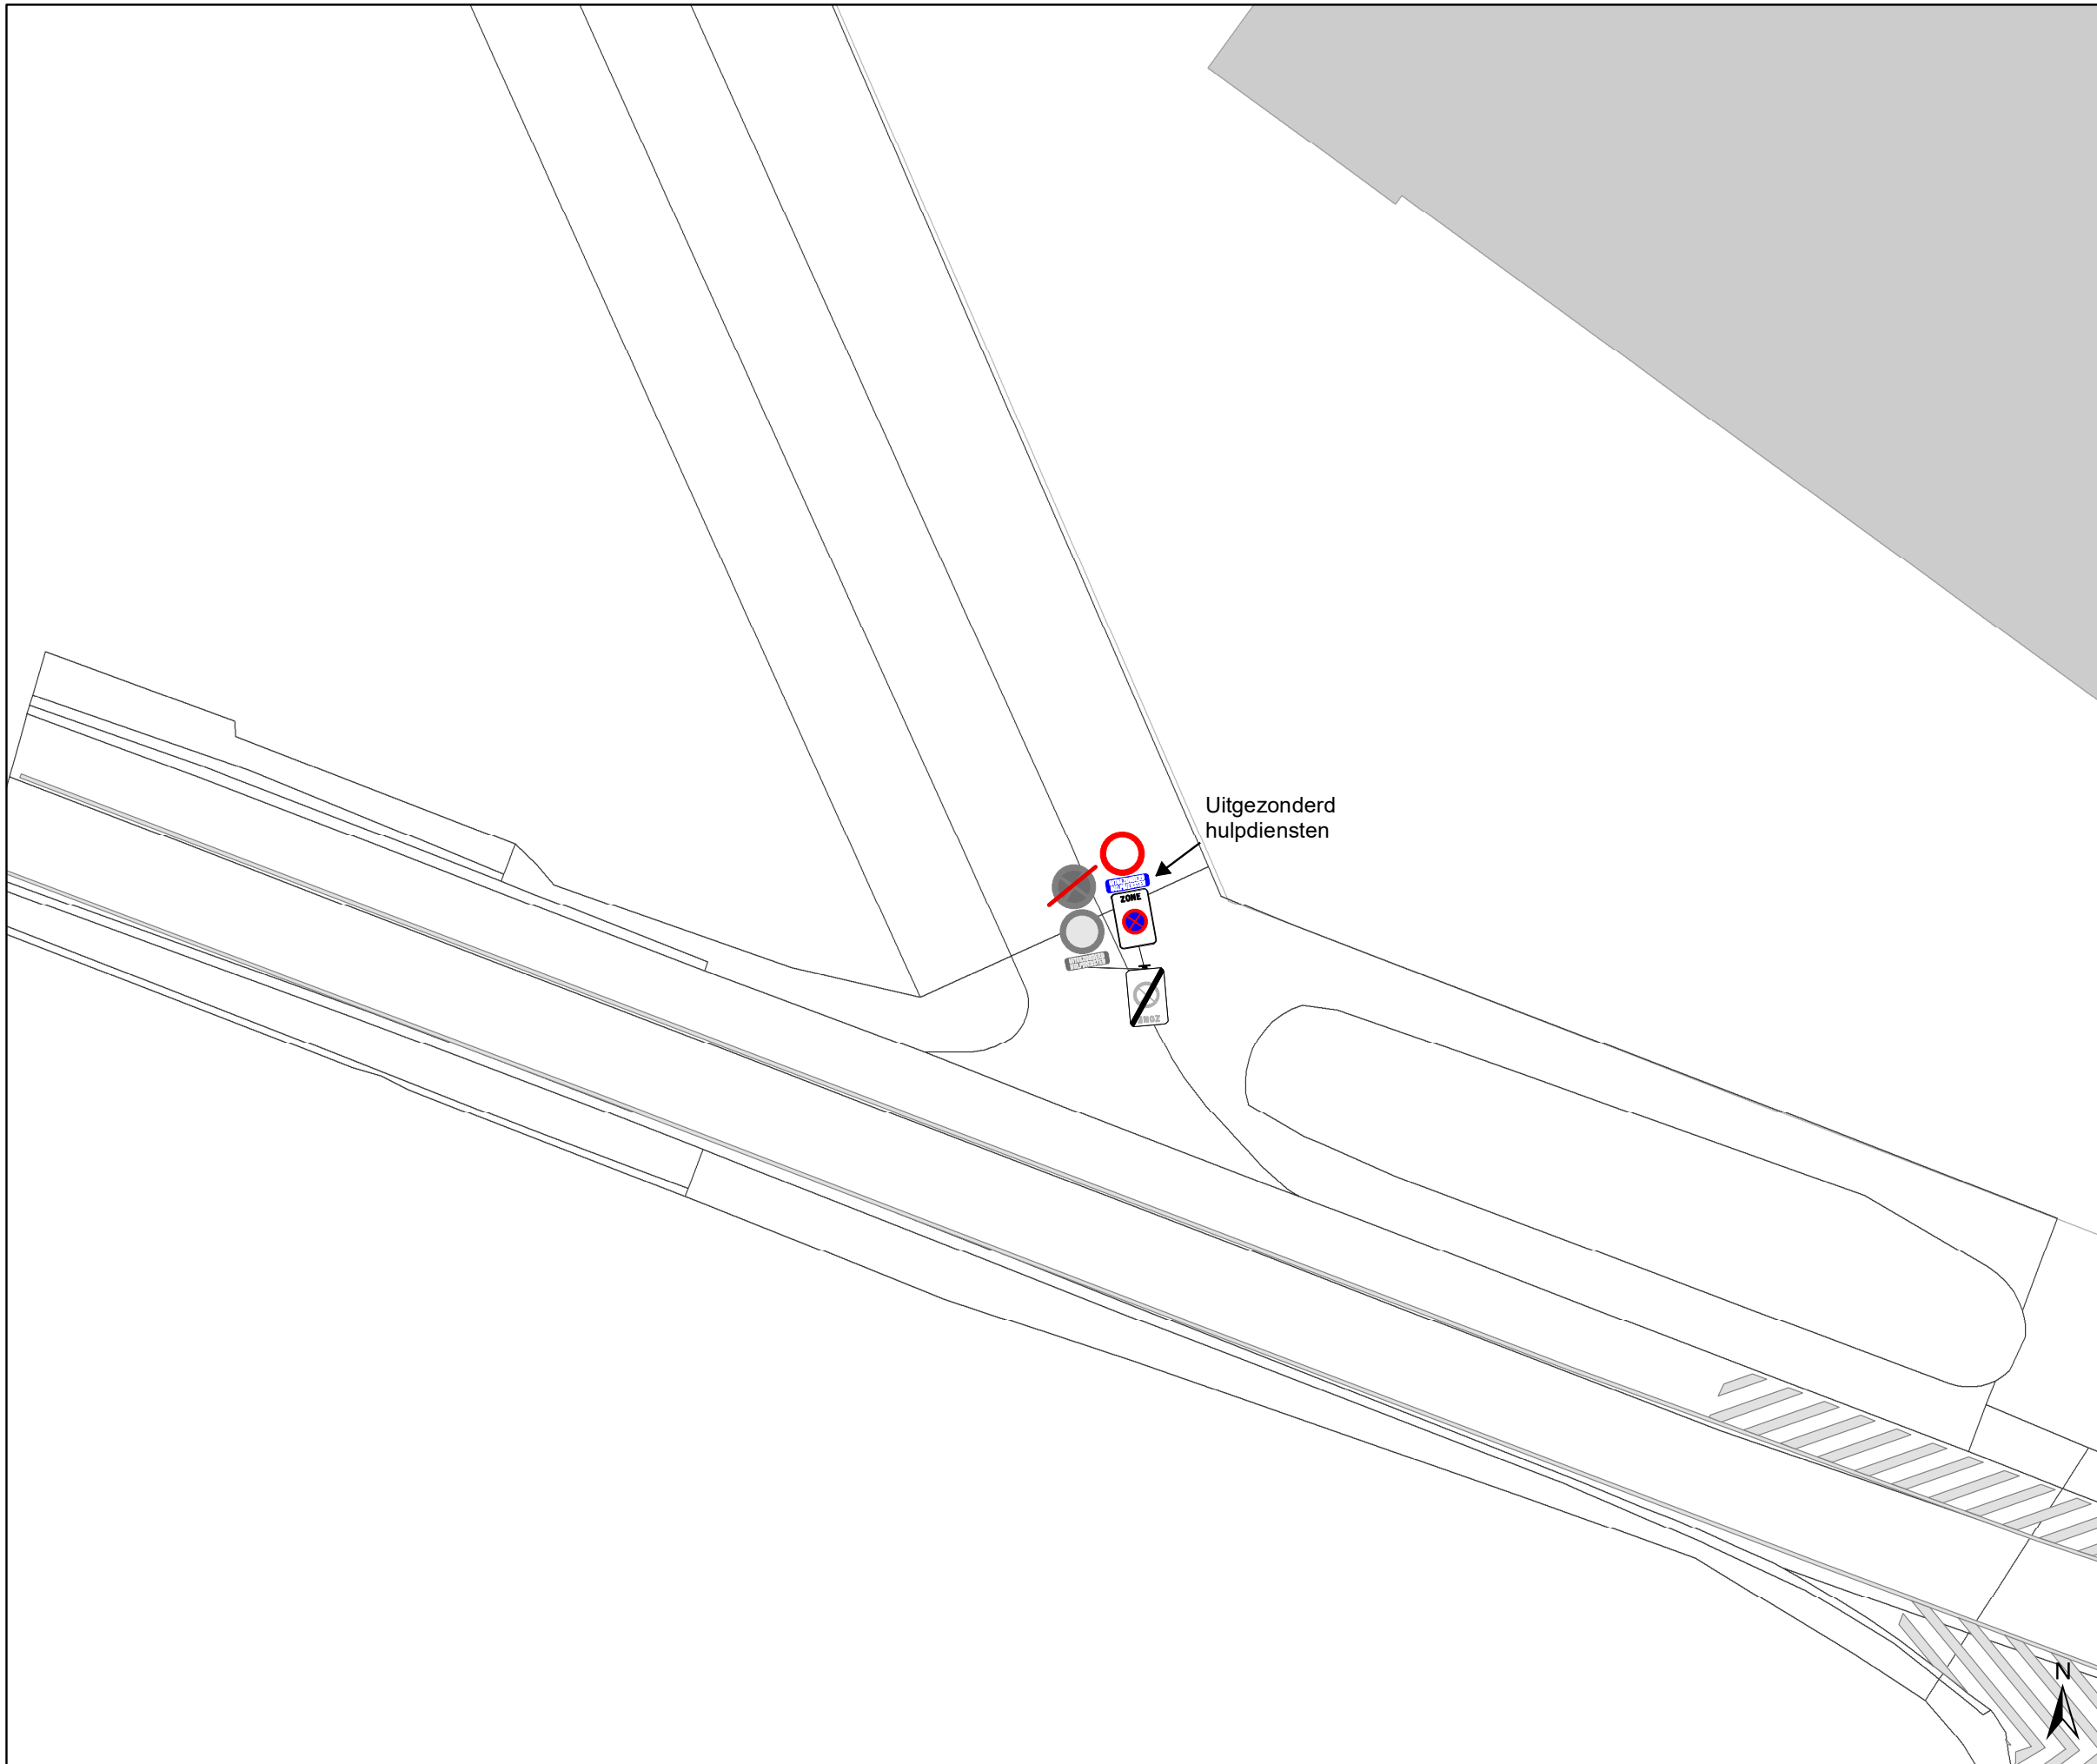


 Mobiliteitsbedrijf stad Gent Verkeerstechnische taken			
Kortrijksesteenweg 1100-1102 Zonaal E3-verbod			
Dossiernummer P-783803			
DATUM	SCHAAL	PLAN	P FORMAAT
12/09/2025	1/250	1/4	A3

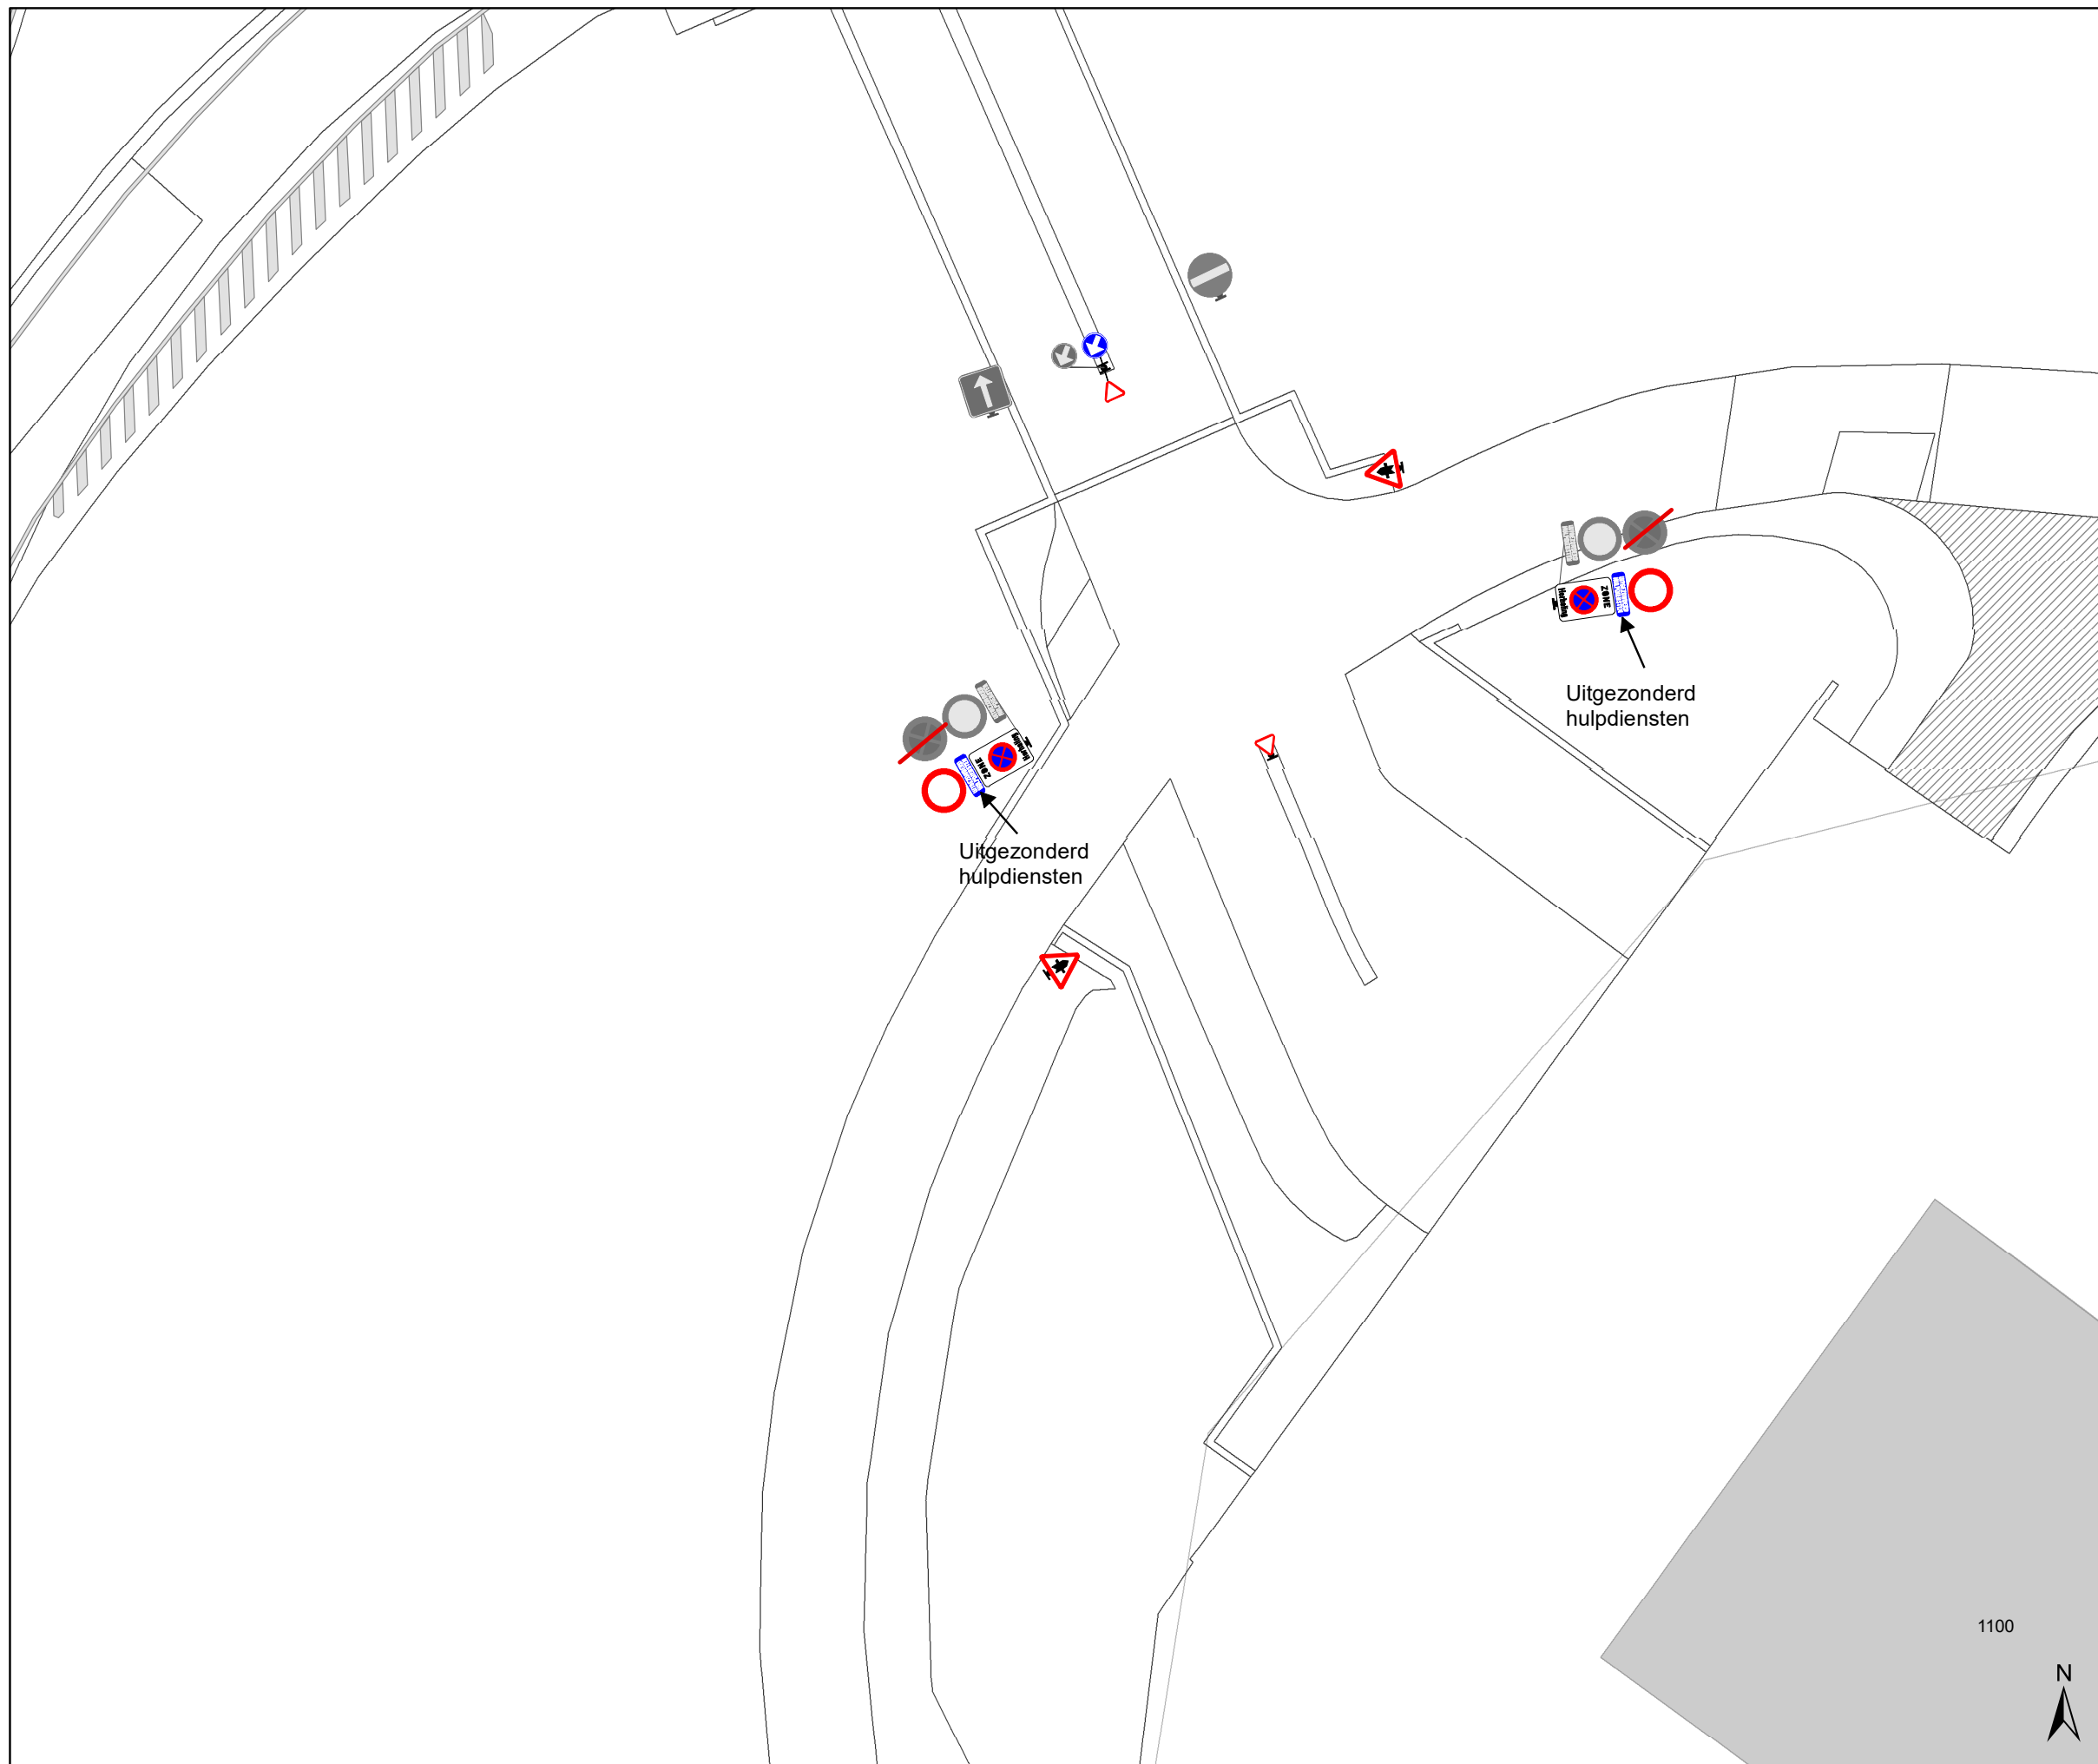


Legende

-  Bestaande verkeersborden
-  Geplande verkeersborden
-  Te verwijderen verkeersborden
-  Bestaande wegmarkeringen
-  Geplande wegmarkeringen
-  Te verwijderen wegmarkeringen

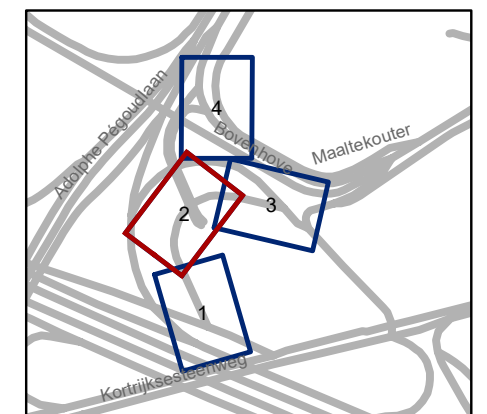


 Mobiliteitsbedrijf stad Gent Verkeerstechnische taken			
Kortrijksesteenweg 1100-1102 Zonaal E3-verbod			
Dossiernummer P-783803			
DATUM	SCHAAL	PLAN	P FORMAAT
12/09/2025	1/250	2/4	A3

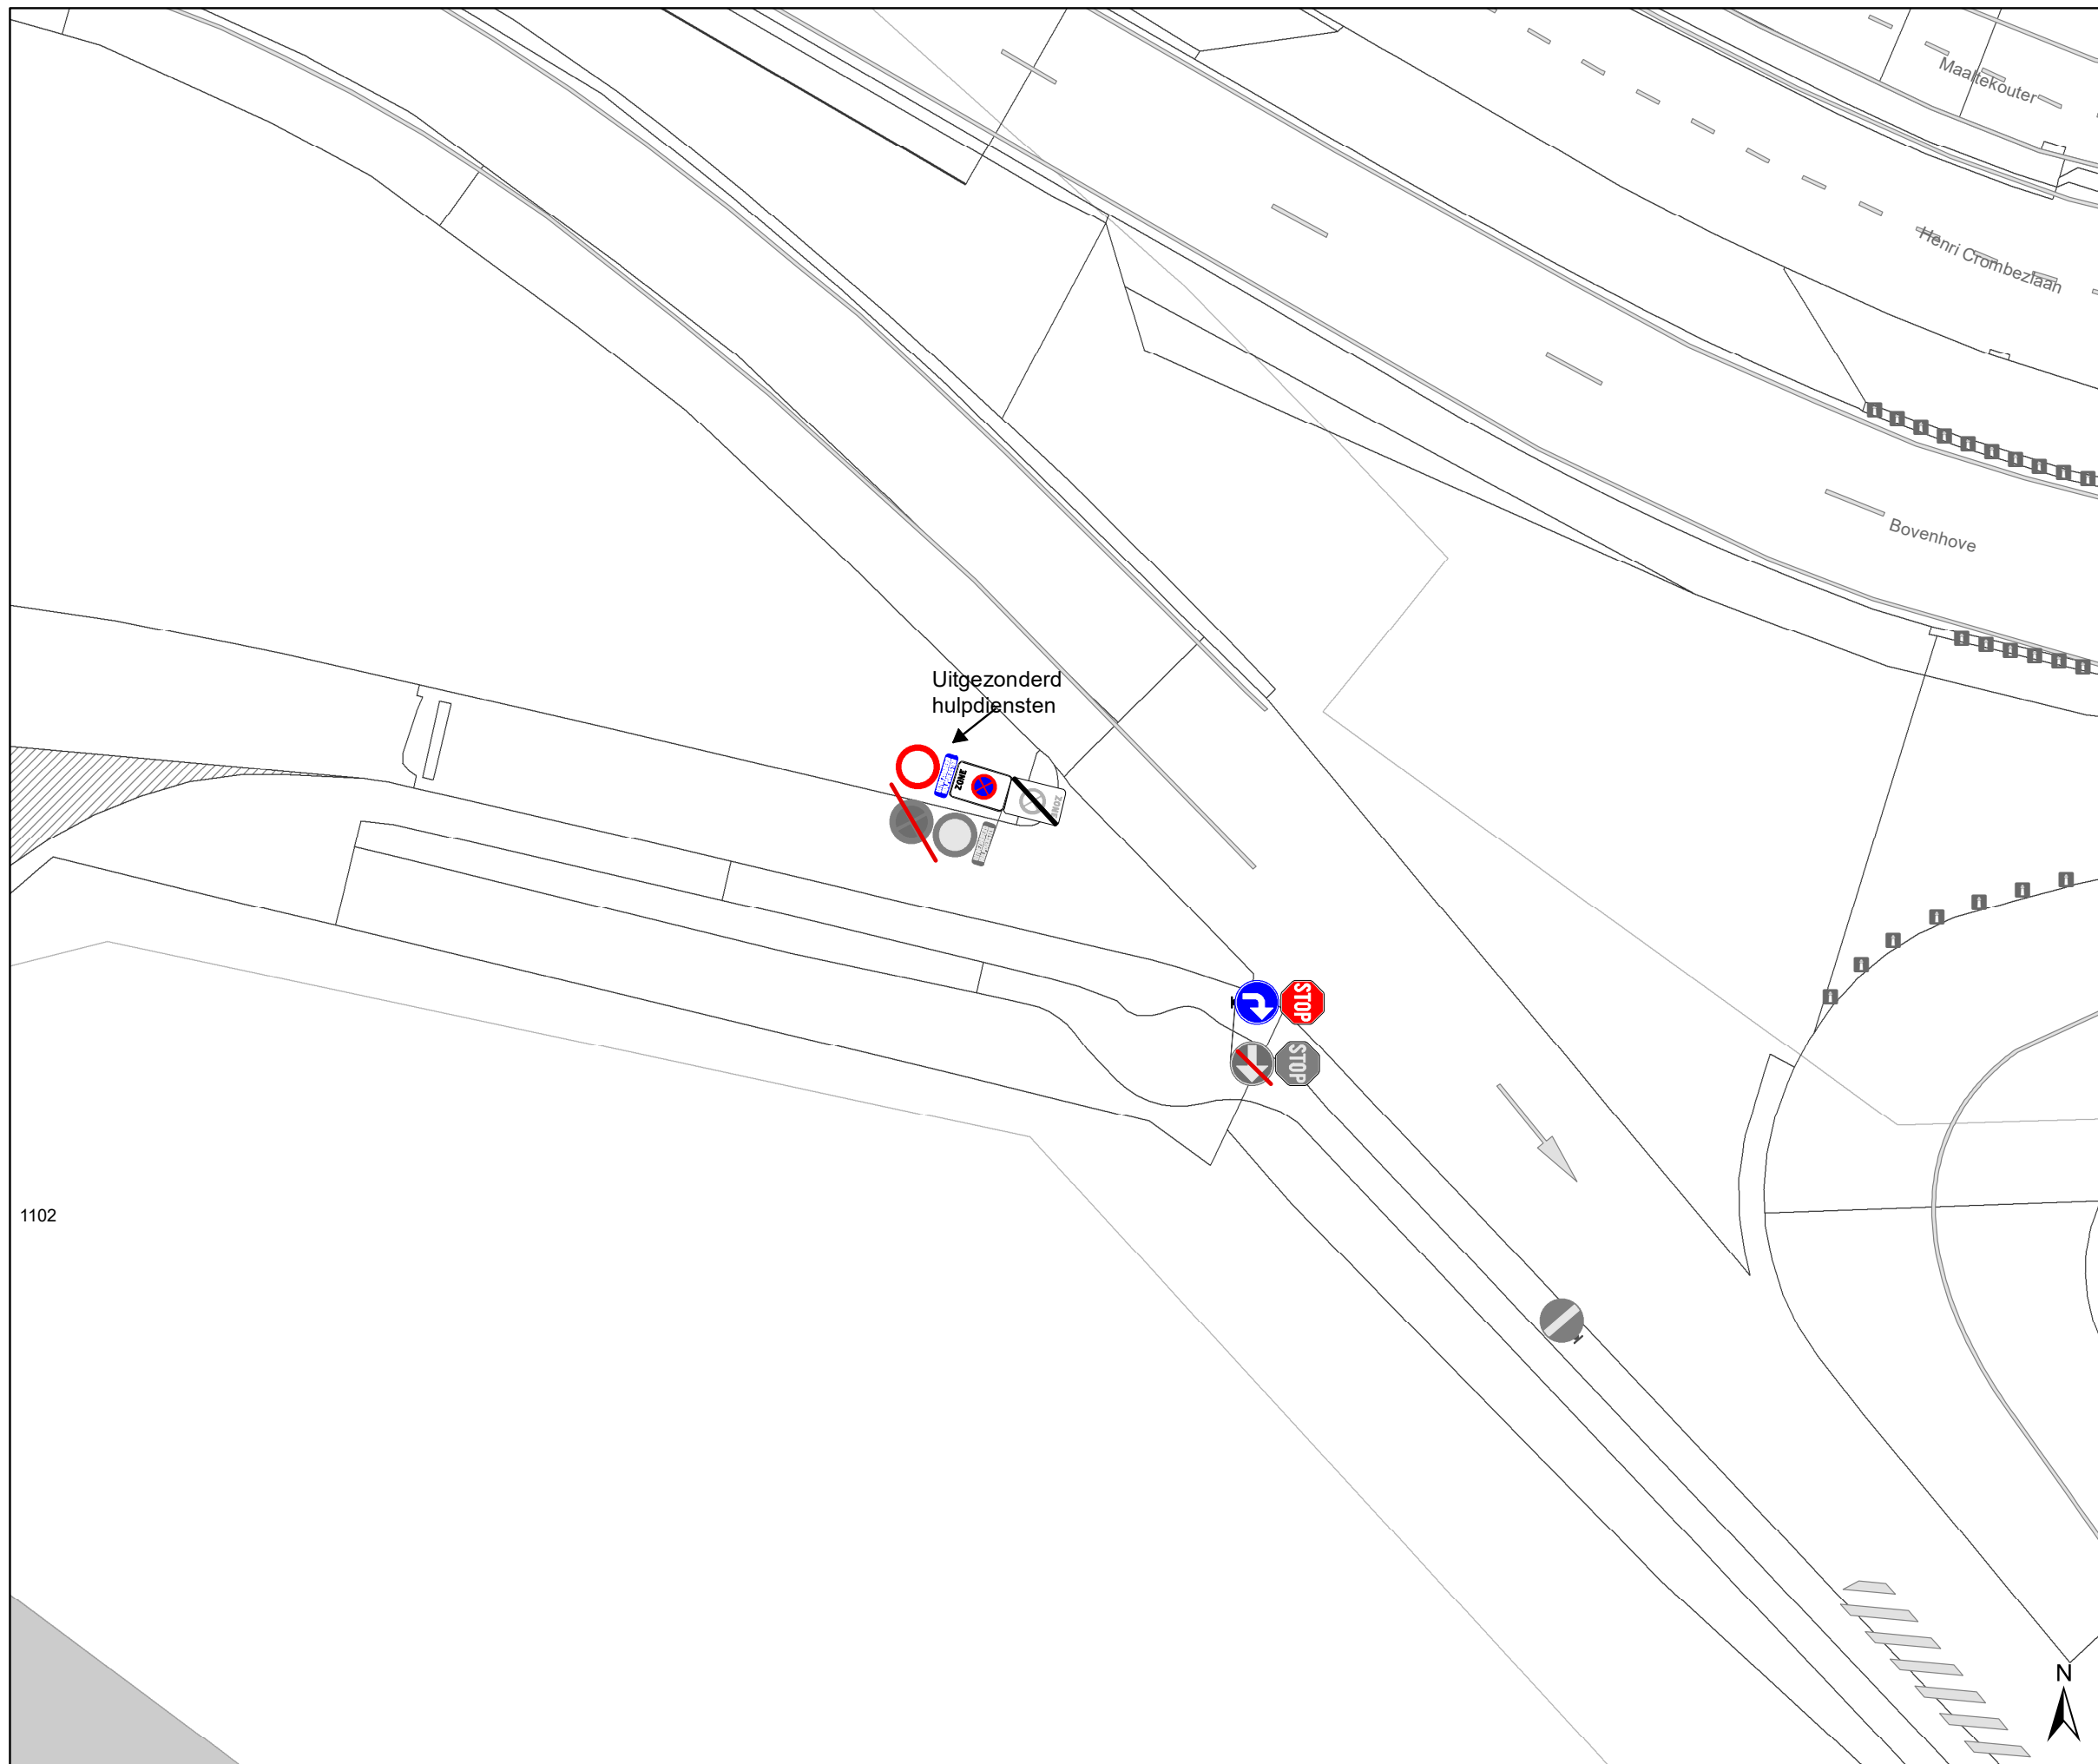

Legende

- Bestaande verkeersborden
- Geplande verkeersborden
- Te verwijderen verkeersborden
- Bestaande wegmarkeringen
- Geplande wegmarkeringen
- Te verwijderen wegmarkeringen

1102

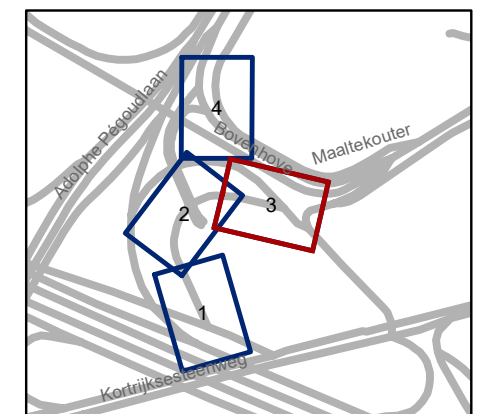

gent: Mobiliteitsbedrijf stad Gent
Verkeerstechnische taken

**Kortrijksesteenweg 1100-1102
Zonaal E3-verbod**

Dossiernummer P-783803

DATUM	SCHAAL	PLAN	P FORMAAT
12/09/2025	1/250	3/4	A3

