





Legende

-  Bestaande verkeersborden
-  Geplande verkeersborden
-  Te verwijderen verkeersborden
-  Bestaande wegmarkeringen
-  Geplande wegmarkeringen
-  Te verwijderen wegmarkeringen

Overige

-  Ander gepland dossier (ter uitvoering bij DWBW)


Straatmeubilair

-  Gepland paaltje
-  Bestaand paaltje
-  Te verwijderen paaltje

Fietsenstallingen


-  Actieve fietsenstalling

Parkeerautomaten

-  Actieve parkeerautomaat

Laadpunten

-  Actieve laadpaal

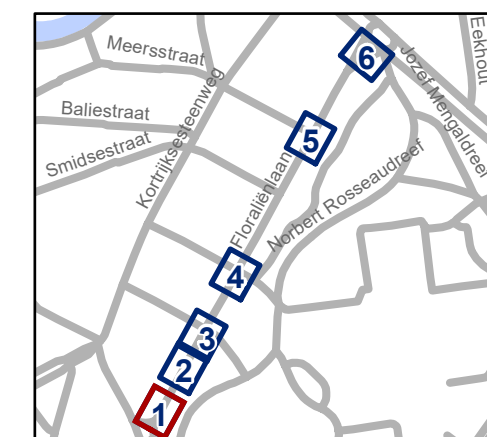


gent: Mobiliteitsbedrijf stad Gent
Verkeerstechnische taken

Floralienlaan Nazorg

Dossiernummer P-742704

DATUM	SCHAAL	PLAN	P FORMAAT
25/09/2025	1/200	1/6	A3



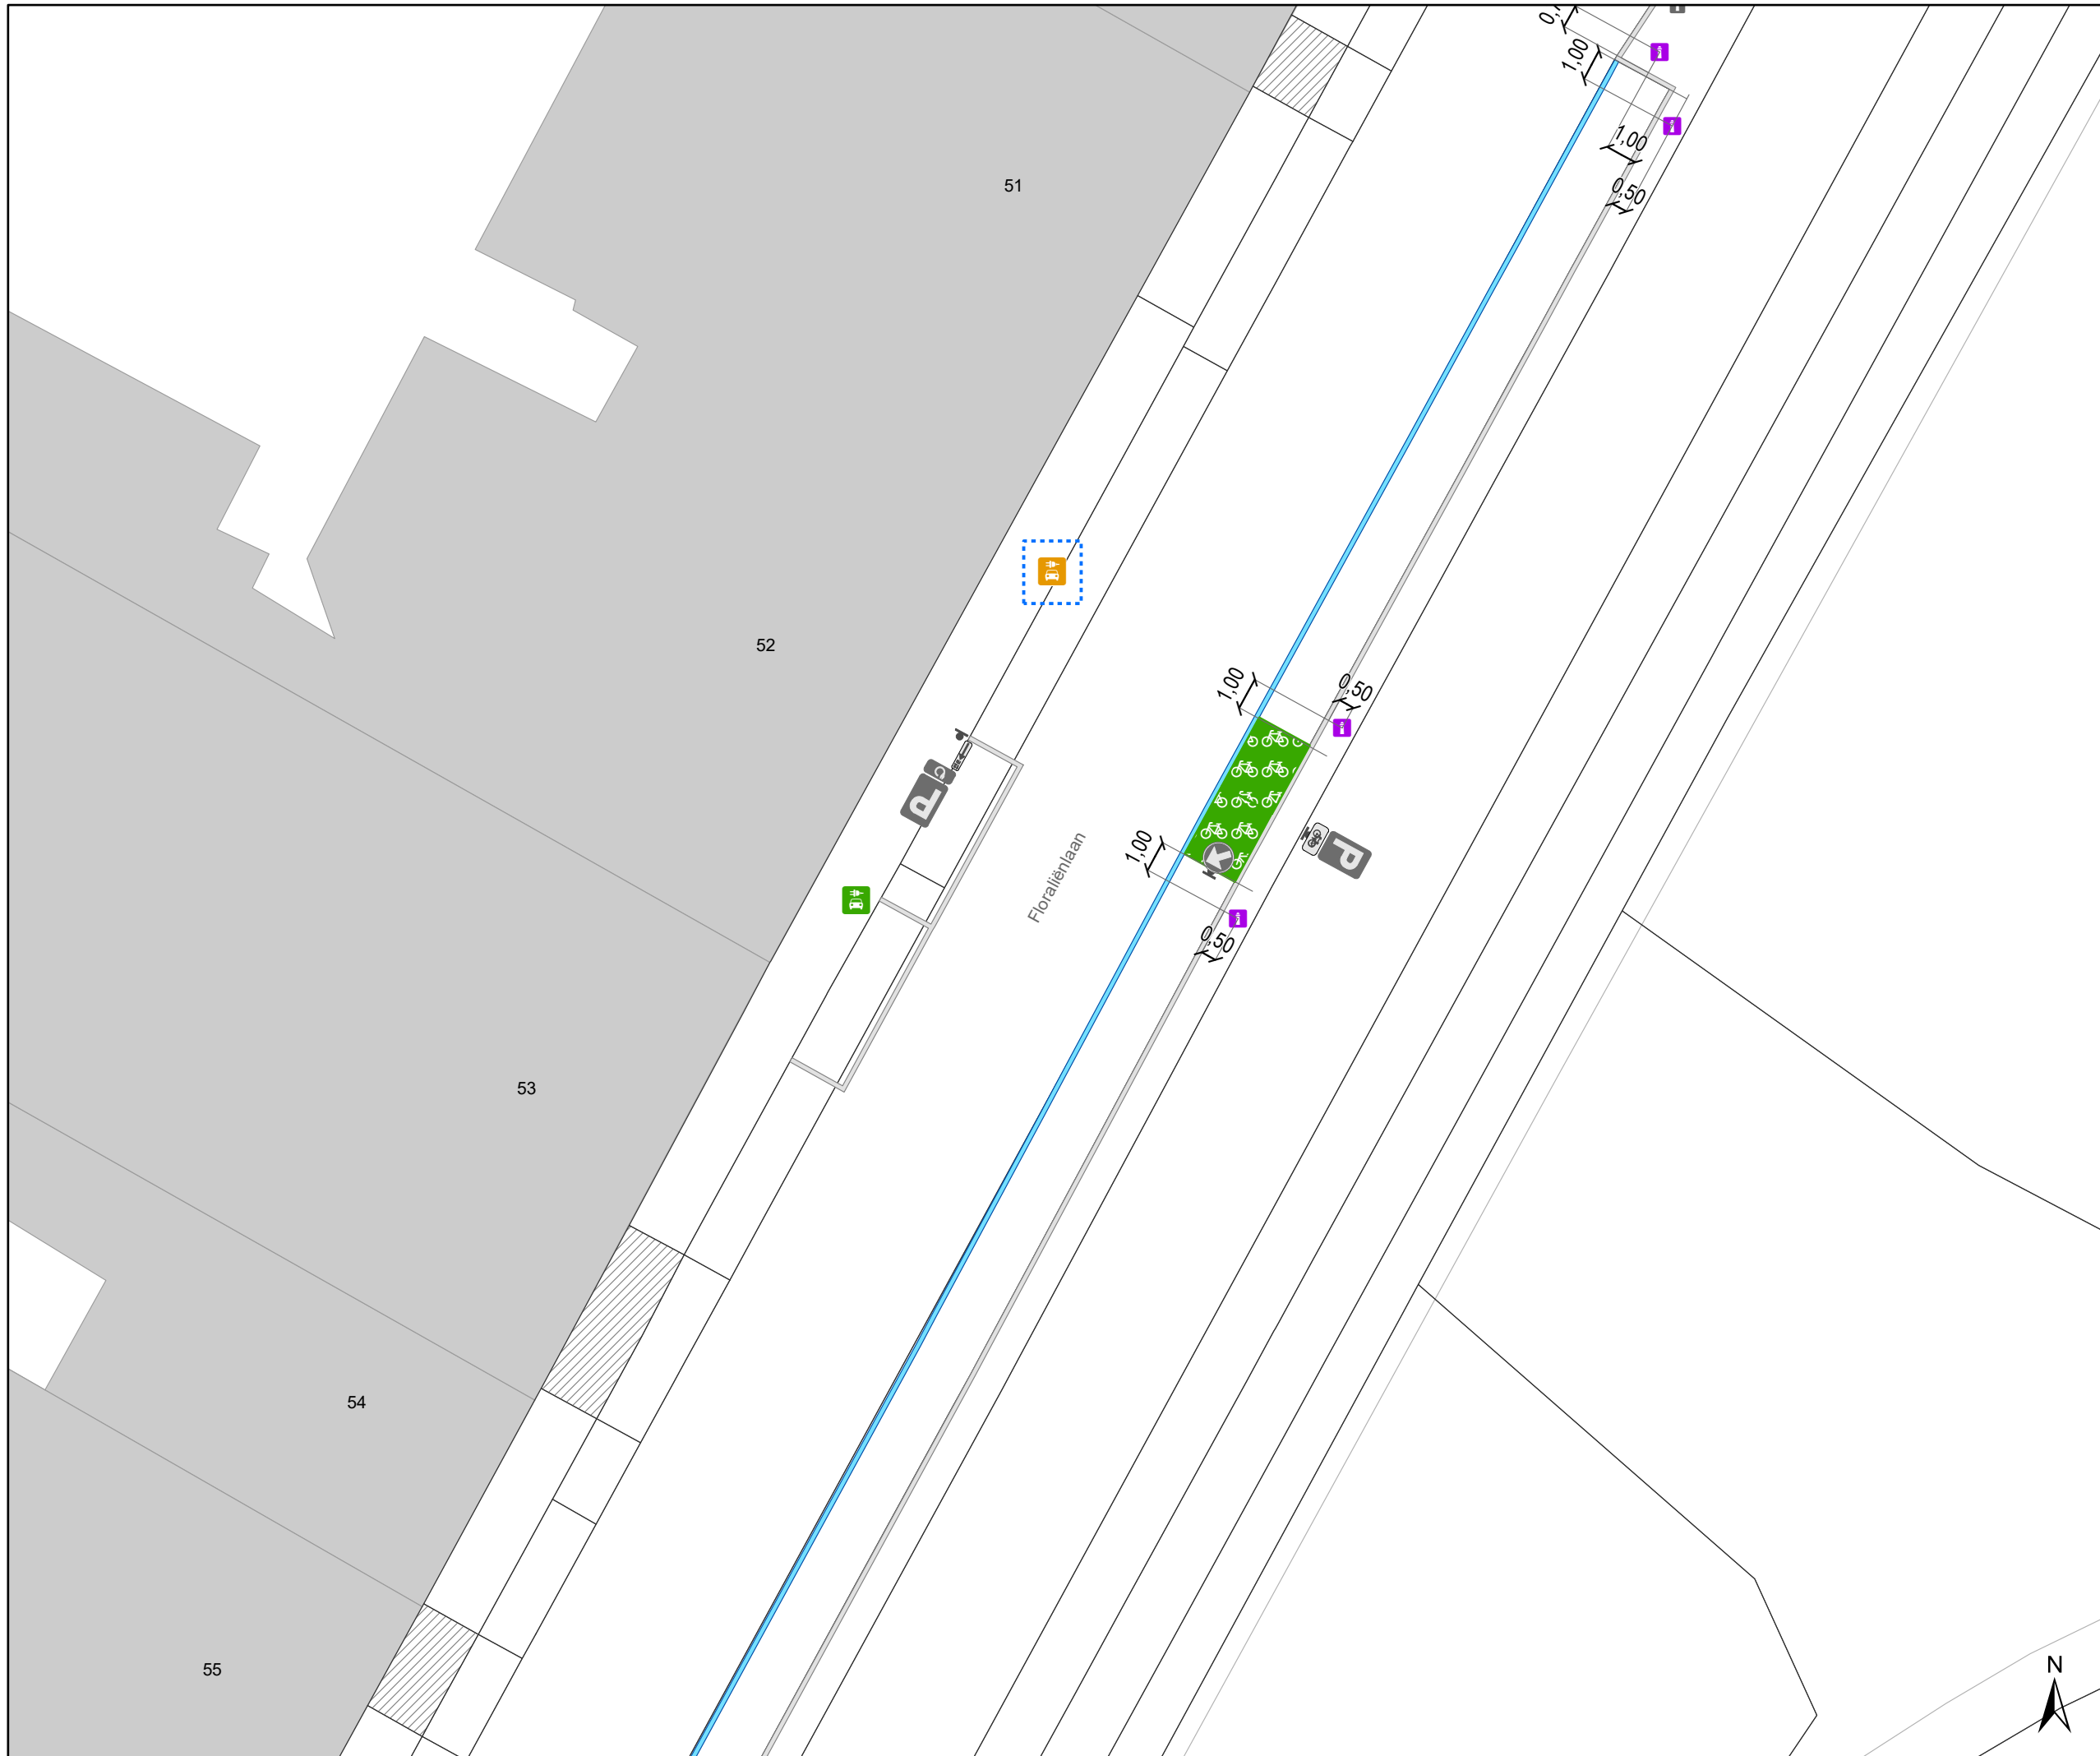

- ### Legende
- Bestaande verkeersborden
 - Geplande verkeersborden
 - Te verwijderen verkeersborden
 - Bestaande wegmarkeringen
 - Geplande wegmarkeringen
 - Te verwijderen wegmarkeringen


- ### Overige
- Ander gepland dossier (ter uitvoering bij DWBW)

- ### Straatmeubilair
- Gepland paaltje
 - Bestaand paaltje
 - Te verwijderen paaltje

- ### Fietsenstallingen
- Actieve fietsenstalling

- ### Parkeerautomaten
- Actieve parkeerautomaat

- ### Laadpunten
- Actieve laadpaal

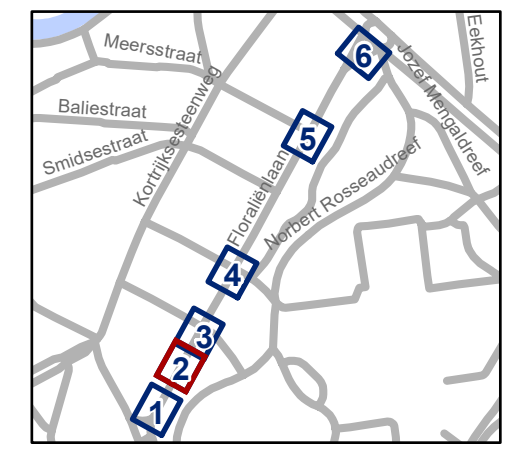


gent: Mobiliteitsbedrijf stad Gent
Verkeerstechnische taken

**Floraliënlaan
Nazorg**

Dossiernummer P-742704


DATUM	SCHAAL	PLAN	P FORMAAT
25/09/2025	1/200	2/6	A3

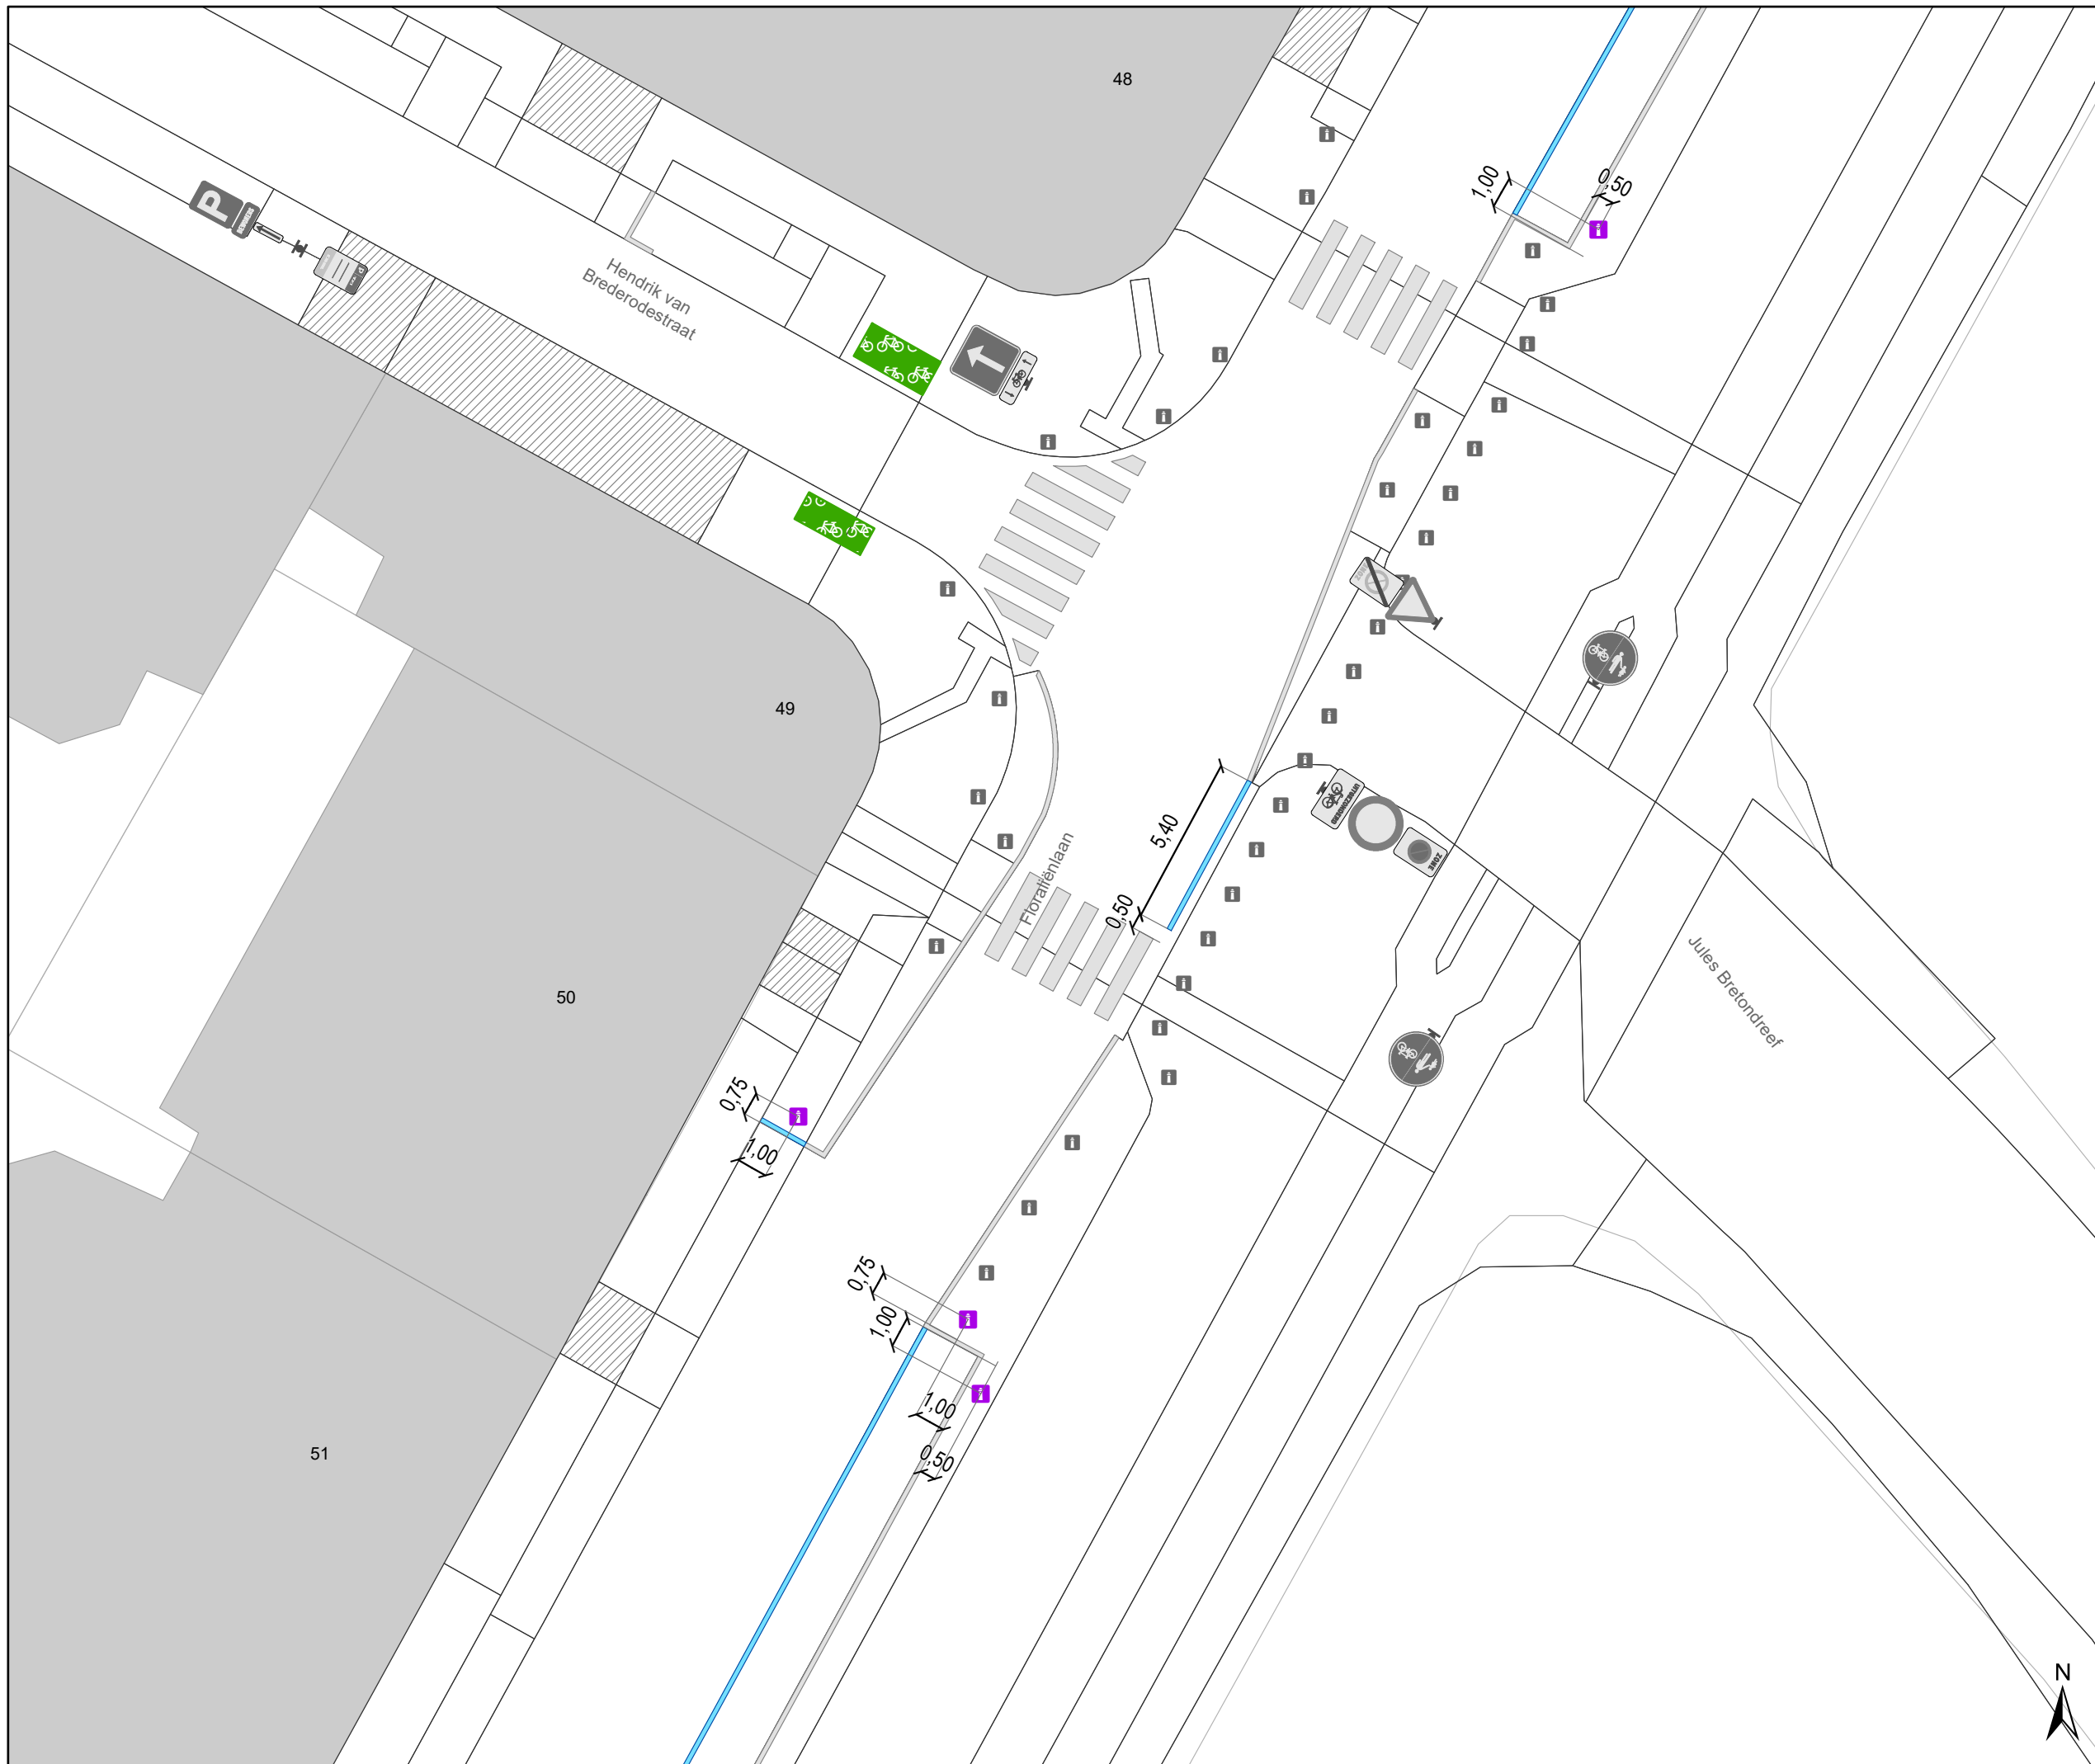




Legende

-  Bestaande verkeersborden
-  Geplande verkeersborden
-  Te verwijderen verkeersborden
-  Bestaande wegmarkeringen
-  Geplande wegmarkeringen
-  Te verwijderen wegmarkeringen


Overige

-  Ander gepland dossier (ter uitvoering bij DWBW)


Straatmeubilair

-  Gepland paaltje
-  Bestaand paaltje
-  Te verwijderen paaltje

Fietsenstallingen


-  Actieve fietsenstalling

Parkeerautomaten

-  Actieve parkeerautomaat

Laadpunten

-  Actieve laadpaal

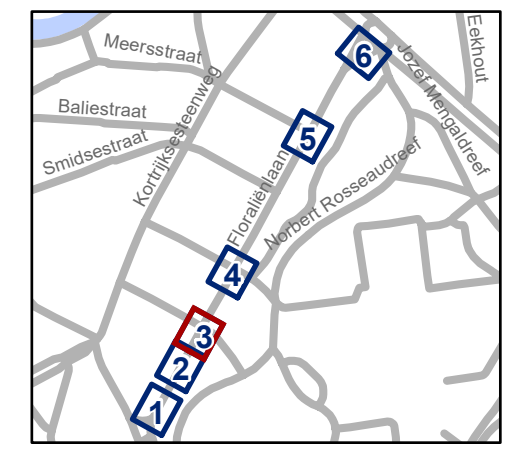


gent: Mobiliteitsbedrijf stad Gent
Verkeerstechnische taken

Floraliënlaan Nazorg

Dossiernummer P-742704

DATUM	SCHAAL	PLAN	P FORMAAT
25/09/2025	1/200	3/6	A3



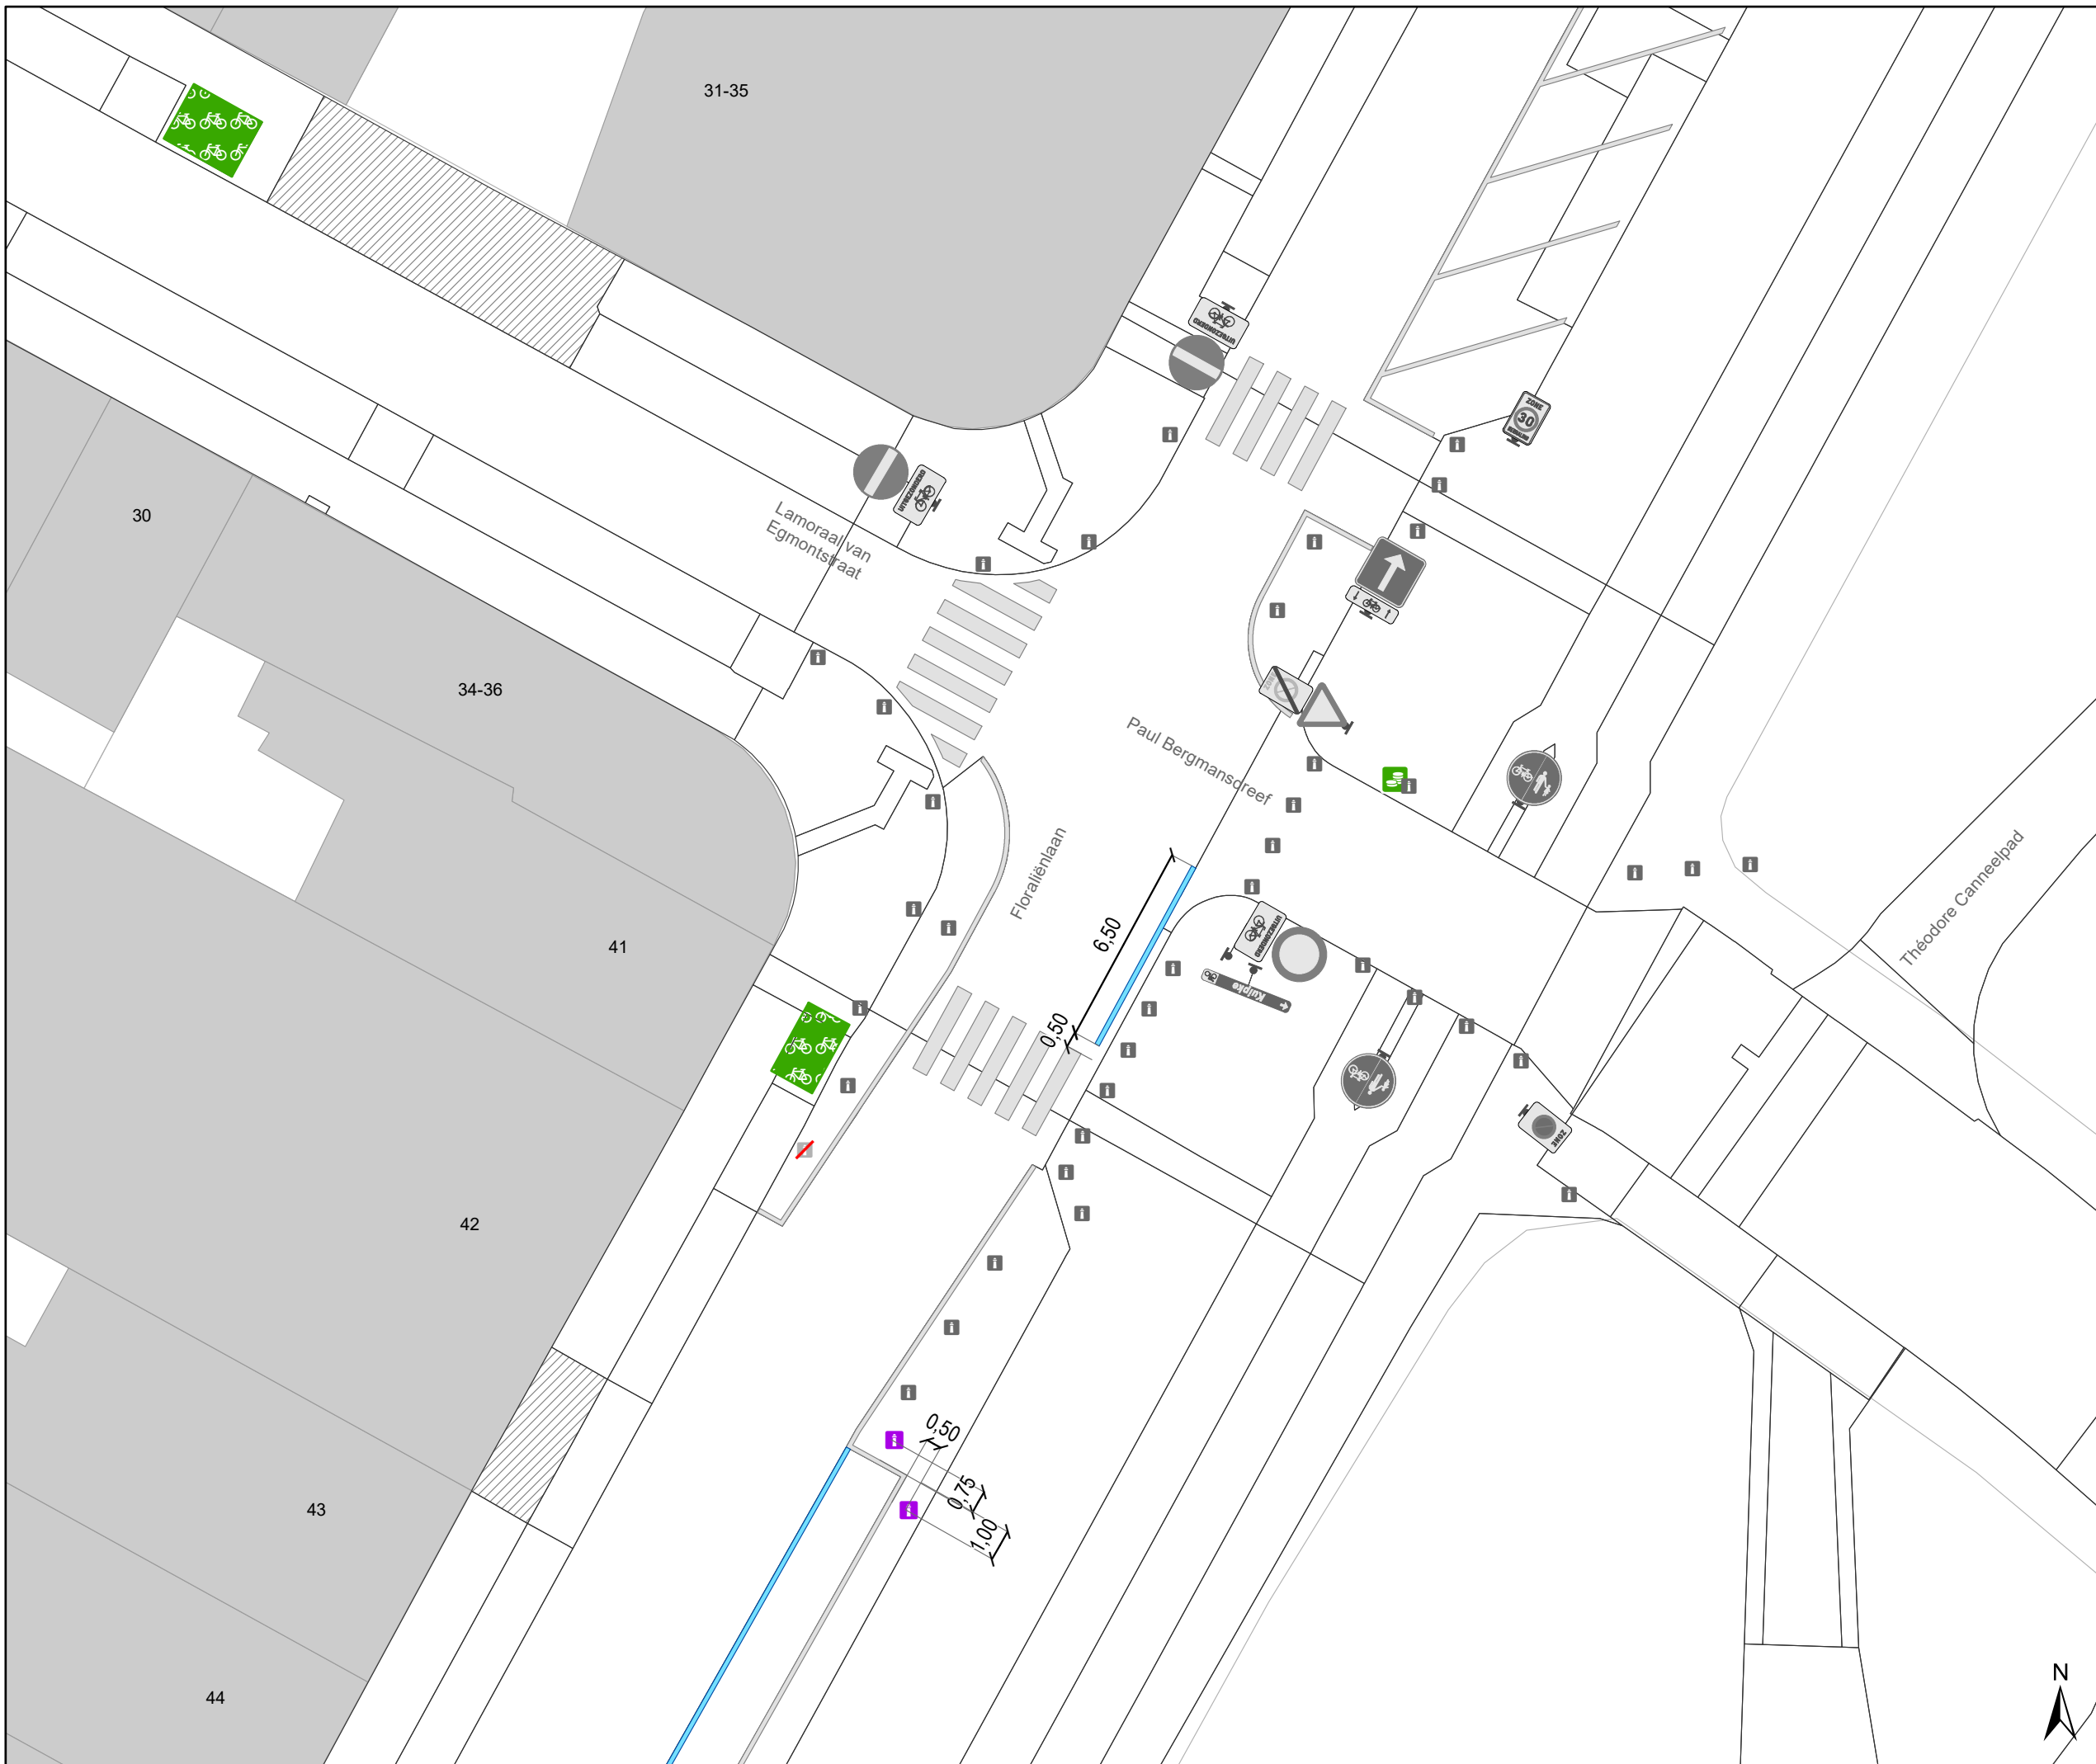





Legende

-  Bestaande verkeersborden
-  Geplande verkeersborden
-  Te verwijderen verkeersborden
-  Bestaande wegmarkeringen
-  Geplande wegmarkeringen
-  Te verwijderen wegmarkeringen


Overige

-  Ander gepland dossier (ter uitvoering bij DWBW)


Straatmeubilair

-  Gepland paaltje
-  Bestaand paaltje
-  Te verwijderen paaltje

Fietsenstallingen


-  Actieve fietsenstalling

Parkeerautomaten

-  Actieve parkeerautomaat

Laadpunten

-  Actieve laadpaal

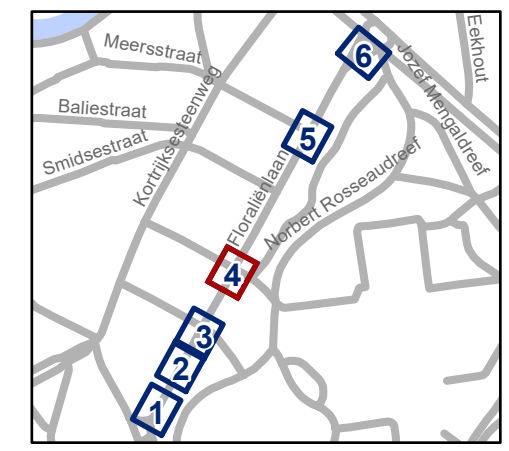

gent: Mobiliteitsbedrijf stad Gent
Verkeerstechnische taken

**Floraliënlaan
Nazorg**

Dossiernummer P-742704

DATUM	SCHAAL	PLAN	P FORMAAT
25/09/2025	1/200	4/6	A3



Legende

- Bestaande verkeersborden
- Geplande verkeersborden
- Te verwijderen verkeersborden
- Bestaande wegmarkeringen
- Geplande wegmarkeringen
- Te verwijderen wegmarkeringen

Overige

- Ander gepland dossier (ter uitvoering bij DWBW)

Straatmeubilair

- Gepland paaltje
- Bestaand paaltje
- Te verwijderen paaltje

Fietsenstallingen


- Actieve fietsenstalling

Parkeerautomaten

- Actieve parkeerautomaat

Laadpunten

- Actieve laadpaal

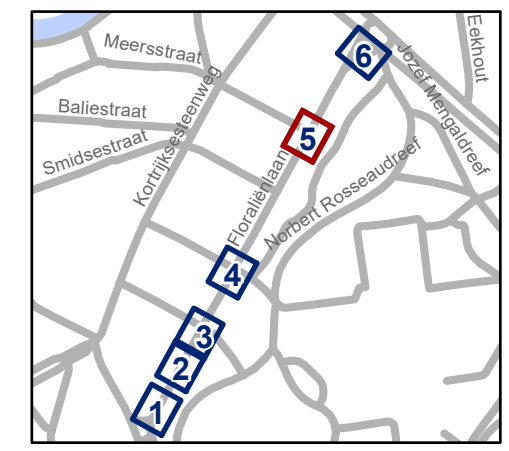


gent: Mobiliteitsbedrijf stad Gent
Verkeerstechnische taken

Floraliënlaan Nazorg

Dossiernummer P-742704


DATUM	SCHAAL	PLAN	P FORMAAT
25/09/2025	1/200	5/6	A3

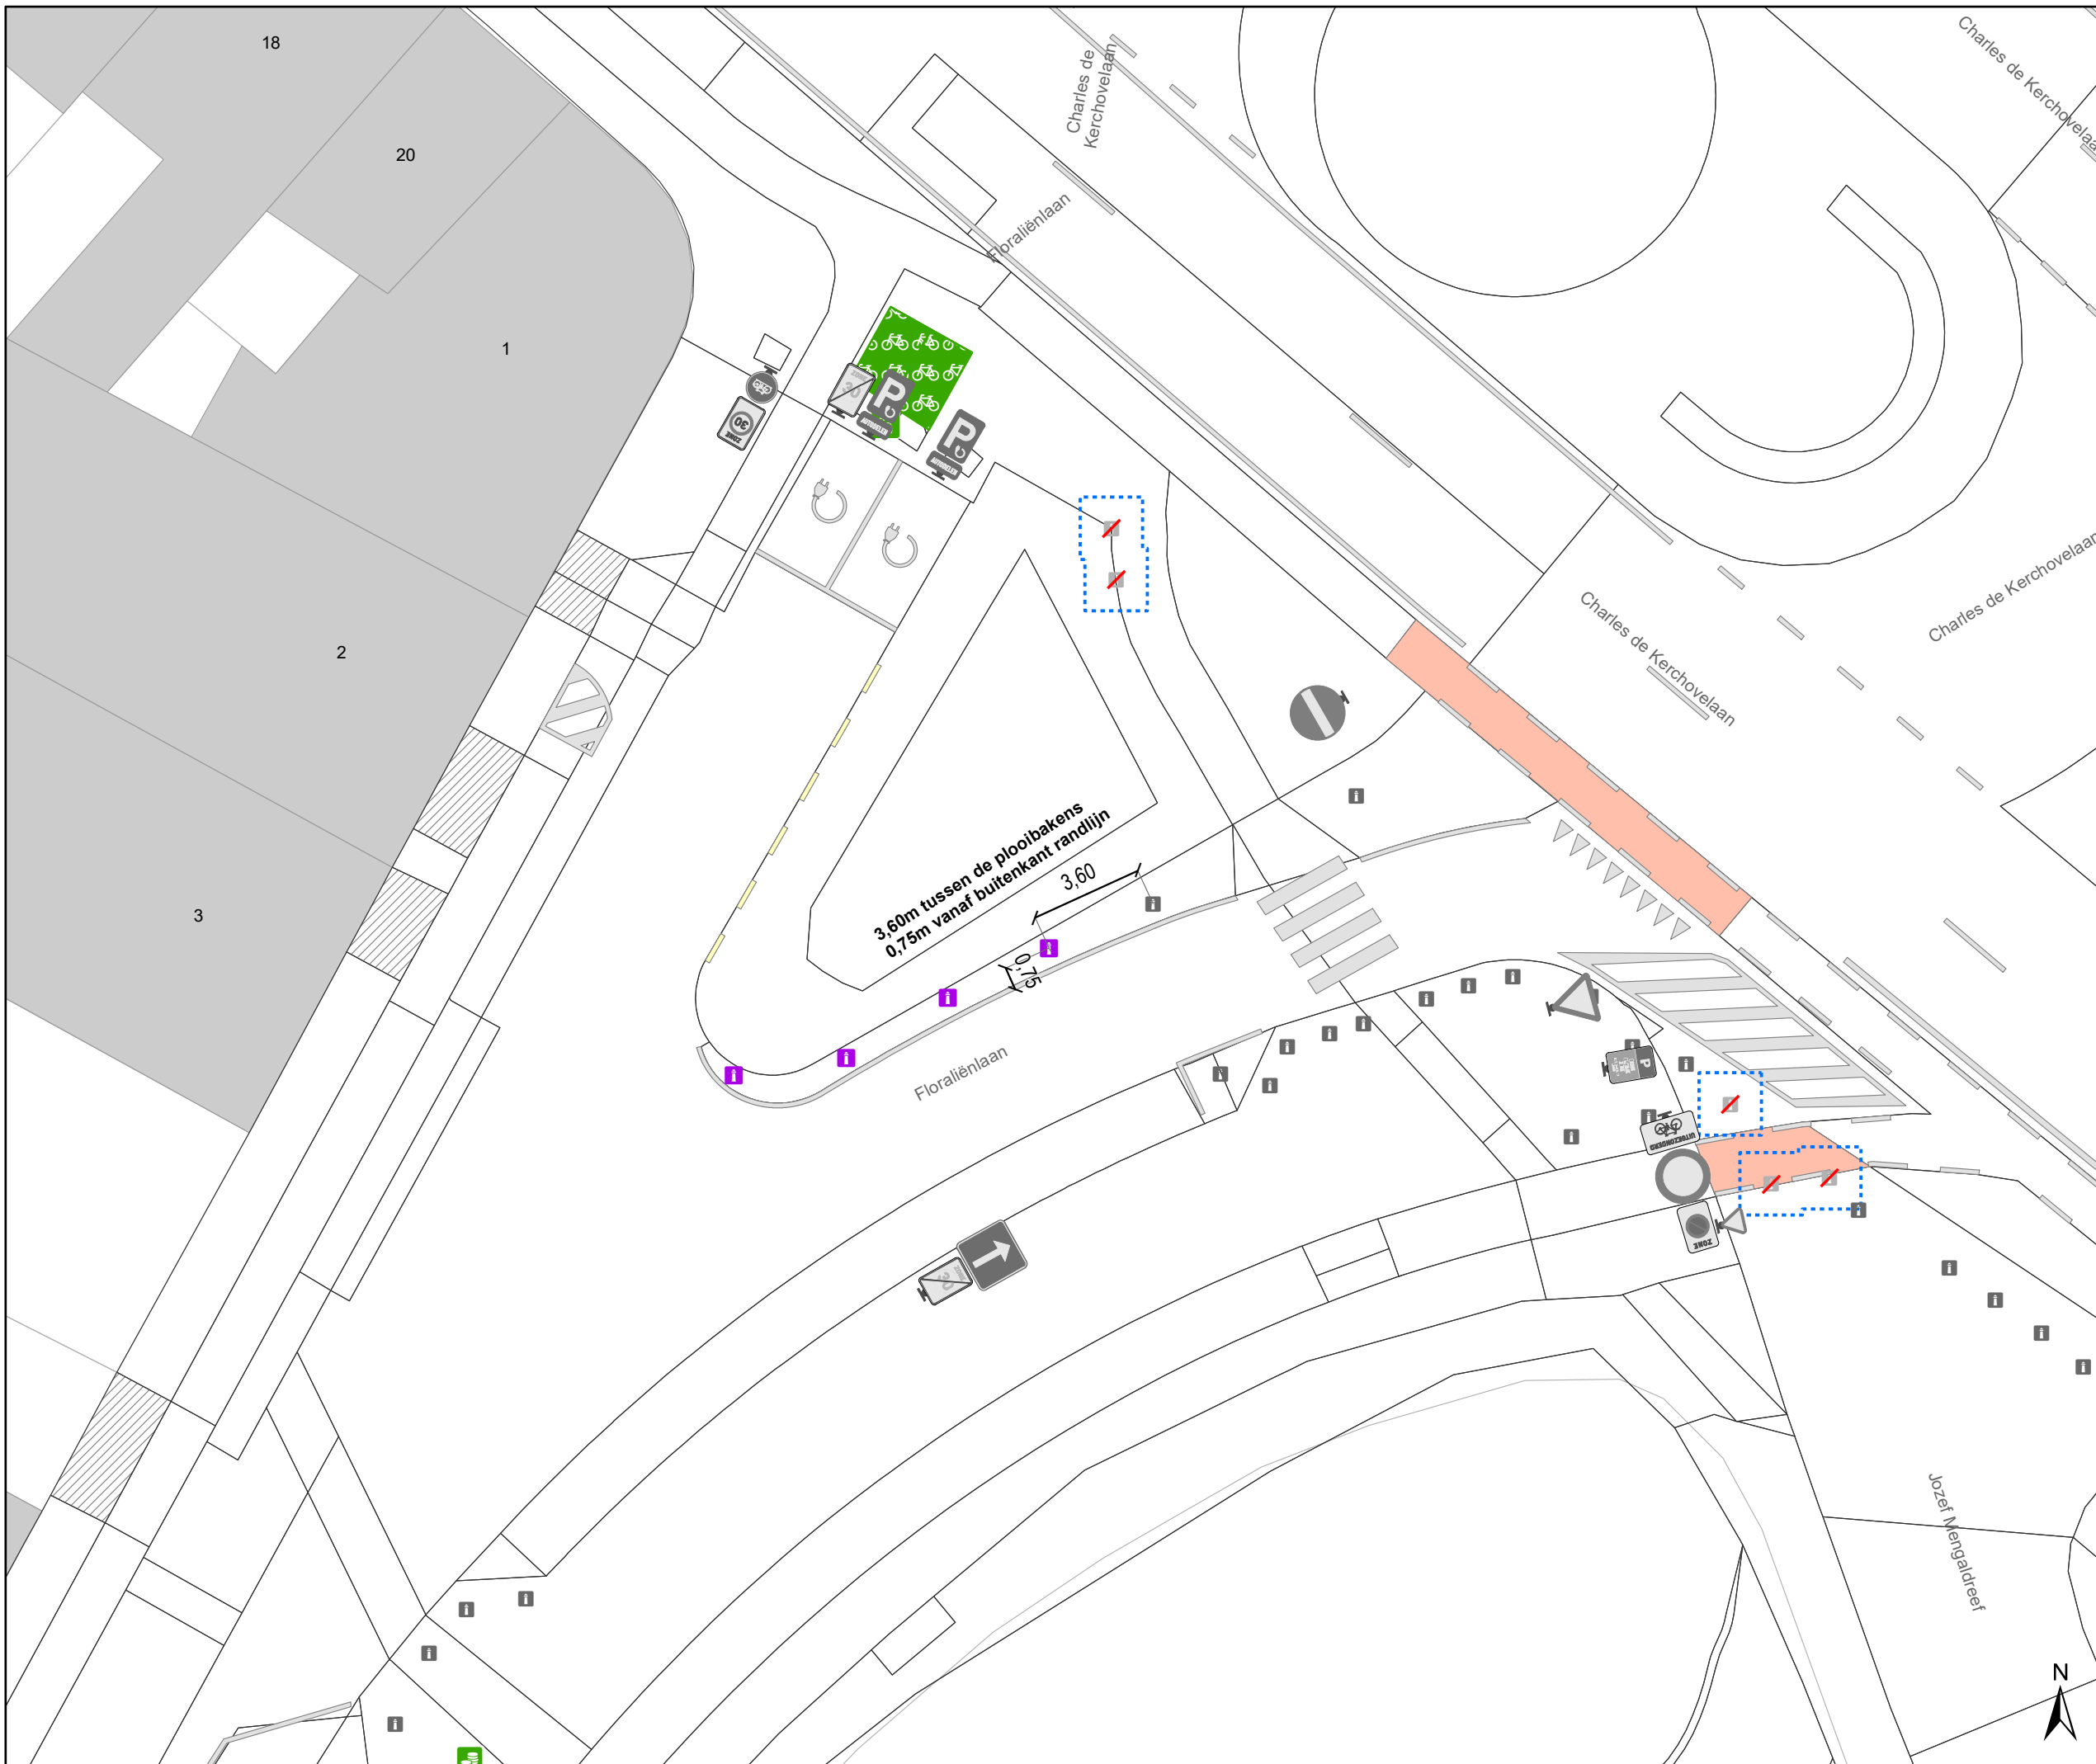




Legende

-  Bestaande verkeersborden
-  Geplande verkeersborden
-  Te verwijderen verkeersborden
-  Bestaande wegmarkeringen
-  Geplande wegmarkeringen
-  Te verwijderen wegmarkeringen

Overige

-  Ander gepland dossier (ter uitvoering bij DWBW)


Straatmeubilair

-  Gepland paaltje
-  Bestaand paaltje
-  Te verwijderen paaltje

Fietsenstallingen


-  Actieve fietsenstalling

Parkeerautomaten

-  Actieve parkeerautomaat

Laadpunten

-  Actieve laadpaal

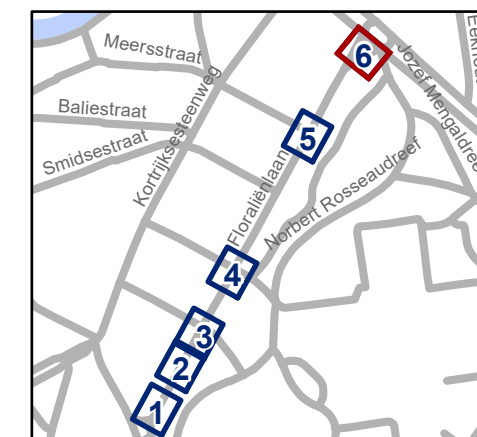

gent: Mobiliteitsbedrijf stad Gent
Verkeerstechnische taken

Floraliënlaan Nazorg

Dossiernummer P-742704

DATUM	SCHAAL	PLAN	P.FORMAAT
25/09/2025	1/200	6/6	A3