



2024_CBS_07078 Nieuw aanvullend reglement van de politie op het wegverkeer - gemeenteweg - Poortakkerstraat - nieuwe verkeersmaatregelen - Vaststelling

Opheffing

Opgeheven door het college van burgemeester en schepenen op 25 september 2025 (2025_CBS_08289)

Beslissing: Goedgekeurd in besloten vergadering van 10 juli 2024

Zijn aanwezig bij de beslissing van dit punt:

Mathias De Clercq, burgemeester-voorzitter; Filip Watteeuw, schepen; Sofie Bracke, schepen
Tine Heyse, schepen; Astrid De Bruycker, schepen; Sami Souguir, schepen; Bram Van Braeckvelt, schepen; Hafsa El-Bazioui, schepen; Rudy Coddens, schepen
Mieke Hullebroeck, algemeen directeur

Bevoegd: Filip Watteeuw

Betrokken: Mathias De Clercq

Juridisch kader

De volgende bepalingen zijn van toepassing inzake de bevoegdheid:

- De Nieuwe Gemeentewet 24 juni 1988, artikel 119;
- Het Decreet van 16 mei 2008 betreffende de aanvullende reglementen op het wegverkeer en de plaatsing en bekostiging van verkeerstekens, artikel 5, § 1, 2e lid;
- Het Decreet over het lokaal bestuur van 22 december 2017, artikel 41, 2°;
- Het gemeenteraadsbesluit van 15 december 2015, houdende de delegatie van de vaststellingsbevoegdheid inzake gemeentelijke aanvullende reglementen op het wegverkeer.

De beslissing wordt genomen op grond van:

- Wet betreffende de politie over het wegverkeer, gecoördineerd bij Koninklijk Besluit van 16 maart 1968;
- Decreet van 16 mei 2008 betreffende de aanvullende reglementen op het wegverkeer en de plaatsing en bekostiging van de verkeerstekens;
- Koninklijk Besluit van 1 december 1975 houdende algemeen reglement op de politie van het wegverkeer en van het gebruik van de openbare weg;

- Ministerieel Besluit van 11 oktober 1976 waarbij de minimumafmetingen en de bijzondere plaatsingsvoorwaarden van de verkeerstekens worden bepaald;
- Uitvoeringsbesluit van 23 januari 2009 betreffende de aanvullende reglementen op het wegverkeer en de plaatsing en bekostiging van de verkeerstekens;
- Omzendbrief MOB/2009/1 van 3 april 2009;

Motivering

- Bij dit collegebesluit worden volgende verkeersmaatregelen getroffen: het aanbrengen van een voetgangeroversteekplaats dwars over de rijbaan en het dubbelrichtingsfietspad ter hoogte van het kruispunt met de Amelia Earhartlaan aangezien observaties hebben uitgewezen dat er daar veel voetgangers die er in de buurt werken daar de straat oversteken en zij dit op een veilige manier moeten kunnen doen.
- Bij collegebesluit van 8 februari 2024 werden volgende verkeersmaatregelen getroffen: het duidelijker en uitbreiden van het parkeerverbod in de Poortakkerstraat aangezien foutparkeerders er de berm kapotrijden alsook voor onveilige situaties zorgen langs het dubbelrichtingsfietspad. Tevens wordt het beperkt eenrichtingsverkeer, behalve voor fietsers en bromfietsers klasse P, correcter gesignaleerd en daarbijhorend het dubbelrichtingsfietspad alsook de voorrangregeling op het einde van het dubbelrichtingsfietspad ter hoogte van de Amelia Earhartlaan.
- Bij collegebesluit van 8 december 2022 werden volgende verkeersmaatregelen getroffen in het kader van de aanleg van de Paula Marcxkstraat en het Meteorietpad tussen de Buchtenstraat en Poortakkerstraat op The Loop: het signaleren van het fietspad ter hoogte van de kruispunten met verkeersborden en markeringen alsook de verplichte rijrichting op de rotonde.
- Bij collegebesluit van 10 juni 2022 werd de bestaande toestand geregulariseerd in het doorlopend straatsegment vanaf het kruispunt met de Buchtenstraat. Ook werd er een wijziging op de parkeerstrook ter hoogte van het examen centrum ingevoerd met als doel om de voorbehouden parkeerplaatsen niet enkel voor lichte vracht en vrachtauto's te voorzien, maar ook bussen +3,5t er reglementair te laten parkeren tijdens de openingsuren van het examen centrum.
- Bij collegebesluit van 14 november 2019 werden er op de parkeerstrook van het examen centrum voorbehouden parkeerplaatsen van lichte vrachtauto's en vrachtauto's tijdens de openingsuren ingevoerd.

Bijgevoegde bijlage(n):

- Aanvullend reglement Poortakkerstraat dossier P-570035 (deel van de beslissing)
- Signalisatieplan Amelia Earhartlaan dossier P-570035 REV1 (deel van de beslissing)

Beslissing

Beslist het volgende:

Artikel 1:

Heft op het aanvullend reglement van de politie op het wegverkeer betreffende de gemeenteweg Poortakkerstraat, goedgekeurd in zitting van 8 februari 2024, van zodra het nieuwe reglement in werking treedt.

Artikel 2:

Stelt vast het bijgevoegd aanvullend reglement van de politie op het wegverkeer en het signalisatieplan betreffende de gemeenteweg Poortakkerstraat.

2024_CBS_07078 - Nieuw aanvullend reglement van de politie op het wegverkeer - gemeenteweg - Poortakkerstraat - nieuwe verkeersmaatregelen

Aanvullend reglement van de politie op het wegverkeer - gemeenteweg – Poortakkerstraat

Vastgesteld in het College van Burgemeester en Schepenen van

Bekendgemaakt op

Geldig vanaf

Referentienummer

Reglement

Artikel 1

Op de kruispunten van de fietsdoorsteken komende van het dubbelrichtingsfietspad langs de Buitenring-Sint-Denijs (R4) met de Poortakkerstraat;
op de Poortakkerstraat ter hoogte van het kruispunt met de Amelia Earhartlaan op het einde van het dubbelrichtingsfietspad aan de westelijke zijde van de rijbaan;
op de Poortakkerstraat op alle toekomstige taken, waaronder komende van huisnummer 11A, van de rotonde ter hoogte van huisnummers 11A en 13-15A;
op de Poortakkerstraat op alle toekomstige taken, van de rotonde ter hoogte van de Paula Marckxstraat geldt:
de bestuurders moeten voorrang verlenen aan iedere bestuurder die rijdt op de openbare weg of de rijbaan die ze oprijden; de plaats waar de bestuurders, zo nodig, moeten stoppen om voorrang te verlenen, wordt aangeduid.

Dit wordt aangeduid door verkeerstekens:

- B1
- WM76.2

Artikel 2

Op de Poortakkerstraat ter hoogte van het kruispunt met Amelia Earhartlaan geldt: de bestuurders hebben voorrang.

Dit wordt aangeduid door verkeerstekens:

- B15

Artikel 3

Op de Poortakkersraat op de noordwestelijke en zuidwestelijke takken van de rotonde met de Paula Marckxstraat;

op de middenbermen van de noordelijke en zuidelijke takken op de rotonde ter hoogte van huisnummers 11A en 13-15A geldt: verboden rijrichting voor iedere bestuurder. Het verbod is niet van toepassing op het geheel van de openbare weg.

Dit wordt aangeduid door verkeerstekens:

- C1

Artikel 4

Op de Poortakkerstraat ter hoogte van huisnummers 17-17A;

op de Poortakkerstraat ter hoogte van de zuidelijke hoek van huisnummer 45 geldt: verboden rijrichting voor iedere bestuurder; de maatregel geldt niet voor fietsers, bestuurders van tweewielige bromfietsen klasse A en speed pedelecs. Op de Poortakkerstraat ter hoogte van de

**Buchtenstraat ter hoogte van huisnummers 39-43 in zuidelijke richting;
op de Poortakkerstraat ter hoogte van de Paula Marckxstraat in zuidelijke richting
geldt: toegelaten rijrichting op de openbare weg met eenrichtingsverkeer; fietsers, bestuurders
van tweewielige bromfietsen klasse A en speed pedelecs mogen in de twee richtingen rijden.**

Dit wordt aangeduid door verkeerstekens:

- C1
- M12
- F19
- M18

Artikel 5

**Op de Poortakkerstraat vanaf de rotonde ter hoogte van huisnummers 13-15A in de richting van
de Louis Blériotlaan geldt: de toegang is verboden voor bestuurders van rijwielen; de toegang is
verboden voor bestuurders van bromfietsen.**

Dit wordt aangeduid door verkeerstekens:

- C11
- C9

Artikel 6

**Op de Poortakkerstraat op de middenbermen op de noordwestelijke en zuidwestelijke takken
van de rotonde met de Paula Marckxstraat;**

**op de middenbermen van de noordelijke en zuidelijke takken op de rotonde ter hoogte van
huisnummers 11A en 13-15A geldt:**

de bestuurders zijn verplicht de middenberm langs rechts voorbij te rijden

Dit wordt aangeduid door verkeerstekens:

- D1

Artikel 7

**Op de Poortakkerstraat komende van het dubbelrichtingsfietspad aan de zuidzijde van de
Buitenring-Zwijnaarde (R4) en komende van de Amelia Earhartlaan geldt: de bestuurders zijn
verplicht in tegenwijzerzin rondom het middeneiland te rijden.**

Dit wordt aangeduid door verkeerstekens:

- D1

Artikel 8

**Op de Poortakkerstraat op de rijbaan van de rotonde ter hoogte van huisnummers 11A en 13-
15A;**

**op de Poortakkerstraat op de rijbaan van de rotonde ter hoogte van de Paula Marckxstraat
geldt: verplicht rondgaand verkeer. De bestuurders zijn verplicht de inrichting bestemd om het
verkeer te leiden aan hun linkerhand te laten.**

Dit wordt aangeduid door verkeerstekens:

- D5

Artikel 9

**Op de Poortakkerstraat van huisnummer 91 tot en met de oostelijke zijde van huisnummers 9-9H
aan de westelijke zijde van de rijbaan geldt: fietsers en bestuurders van tweewielige bromfietsen
klasse A moeten het dubbelrichtings fietspad volgen, voor zover het in de door hen gevolgde
rijrichting is gesignaleerd; het fietspad moet worden gevolgd door bestuurders van speed
pedelecs.**

Dit wordt aangeduid door verkeerstekens:

- D7
- M13

Artikel 10

Op de Poortakkerstraat tussen de Amelia Earhartlaan aan het begin van de parkeerstrook aan de overzijde van de Buchtenstraat geldt: het parkeren is verboden; het begin van de parkeerreglementering wordt aangeduid; het einde van de parkeerreglementering wordt aangeduid.

Dit wordt aangeduid door verkeerstekens:

- E1
- GXa
- GXb

Artikel 11

Op de Poortakkerstraat aan de (noord)oostelijke zijde van de rijbaan vanaf de noordwestelijke hoek van huisnummers 88-102 tot en met huisnummer 131 en doorlopend aan de westelijke zijde vanaf huisnummer 131 tot en met de Paula Marckstraat;

op de Poortakkerstraat aan de westelijke en noordelijke zijde van de rijbaan vanaf de Paula Marckxstraat tot en met de brug van de E40 richting Oostende;

op de Poortakkerstraat vanaf de brug van de E40 over de Poortakkerstraat aan de zuidelijke en oostelijke zijde van de rijbaan tot en met de Louis Blériotlaan geldt: het parkeren is verboden; het begin van de parkeerreglementering wordt aangeduid; de parkeerreglementering geldt over een afstand van meer dan 300 meter; het einde van de parkeerreglementering wordt aangeduid.

Dit wordt aangeduid door verkeerstekens:

- E1
- GXa
- GXd
- GXb

Artikel 12

Op de Poortakkerstraat ter hoogte van de westelijke gevel van huisnummers 88-102 geldt: het parkeren is toegelaten; de maatregel geldt voor voertuigen van +3,5t; het parkeren is toegelaten beperkt tot volgende dagen en uren: van maandag t.e.m. vrijdag van 07u tot 18u; het begin van de parkeerreglementering wordt aangeduid; het einde van de parkeerreglementering wordt aangeduid.

Dit wordt aangeduid door verkeerstekens:

- E9a
- GV
- GXa
- GXb

Artikel 13

Op de Poortakkerstraat vanaf de rijbaan van de rotonde ter hoogte van huisnummers 13-15A op de zuidwestelijke tak in zuidwestelijke richting over een lengte van 5 meter geldt: het is iedere bestuurder verboden de doorlopende streep te overschrijden, alsook links van de streep te rijden wanneer deze de twee rijrichtingen scheidt.

Dit wordt aangeduid door verkeerstekens:

- WM72.2

Artikel 14

Op de Poortakkerstraat vanaf de Amelia Earhartlaan in zuidwaartse richting over een lengte van 40 meter geldt: het is iedere bestuurder verboden de onderbroken streep te overschrijden, behalve om in te halen, om links af te slaan, om te keren of om van rijstrook te veranderen.

Dit wordt aangeduid door verkeerstekens:

- WM72.3

Artikel 15

Op de Poortakkerstraat van huisnummers 1-5B tot de onderdoorgang van de E40 (begin Bijenstraat);

op de Poortakkerstraat van de zuidoostelijke hoek van huisnummers 9-9H tot en met halverwege de oostelijk gevel van huisnummers 9-9H geldt: het is iedere bestuurder verboden de onderbroken streep die het naderen van de doorlopende streep aankondigt te overschrijden, behalve om in te halen, om links af te slaan, om te keren of om van rijstrook te veranderen; het is iedere bestuurder verboden de doorlopende streep te overschrijden, alsook links van de streep te rijden wanneer deze de twee rijrichtingen scheidt.

Dit wordt aangeduid door verkeerstekens:

- WM72.3
- WM72.2

Artikel 16

Op de Poortakkerstraat ter hoogte van het Meteorietenpad;

op de Poortakkerstraat ter hoogte van de Paula Marckxstraat;

op de Poortakkerstraat ter hoogte van de Buchtenstraat;

op de Poortakkerstraat ter hoogte van huisnummer 57;

op de Poortakkerstraat ter hoogte van huisnummers 37-37G;

op de Poortakkerstraat ter hoogte van huisnummers 39-43 geldt:

fietsers en bestuurders van tweewielige bromfietsen klasse A moeten het fietspad volgen voor zover het rechts in hun rijrichting ligt.

Dit wordt aangeduid door verkeerstekens:

- WM74

Artikel 17

Op de rijbaan en het dubbelrichtingsfietspad van de Poortakkerstraat tussen het Meteorietpad en de Amelia Earhartlaan geldt: voetgangers moeten de oversteekplaats volgen om de rijbaan over te steken.

Dit wordt aangeduid door verkeerstekens:

- WM76.3

Artikel 18

Op de Poortakkerstraat ter hoogte van de oostelijke gevel van huisnummers 9-9H geldt: fietsers en bestuurders van tweewielige bromfietsen moeten de oversteekplaats volgen om de rijbaan over te steken.

Dit wordt aangeduid door verkeerstekens:

- WM76.4

Artikel 19

Op de noordelijke tak op de rotonde ten noordoosten van Poortakkerstraat huisnummers 1-3 ter hoogte van de middengeleider geldt: bestuurders mogen niet rijden, stilstaan of parkeren op de markeringen van de verkeersgeleider of het verdrijvingsvlak.


Dit wordt aangeduid door verkeerstekens:

- WM77.4

(einde reglement)



Revisie 1 (P-570035)

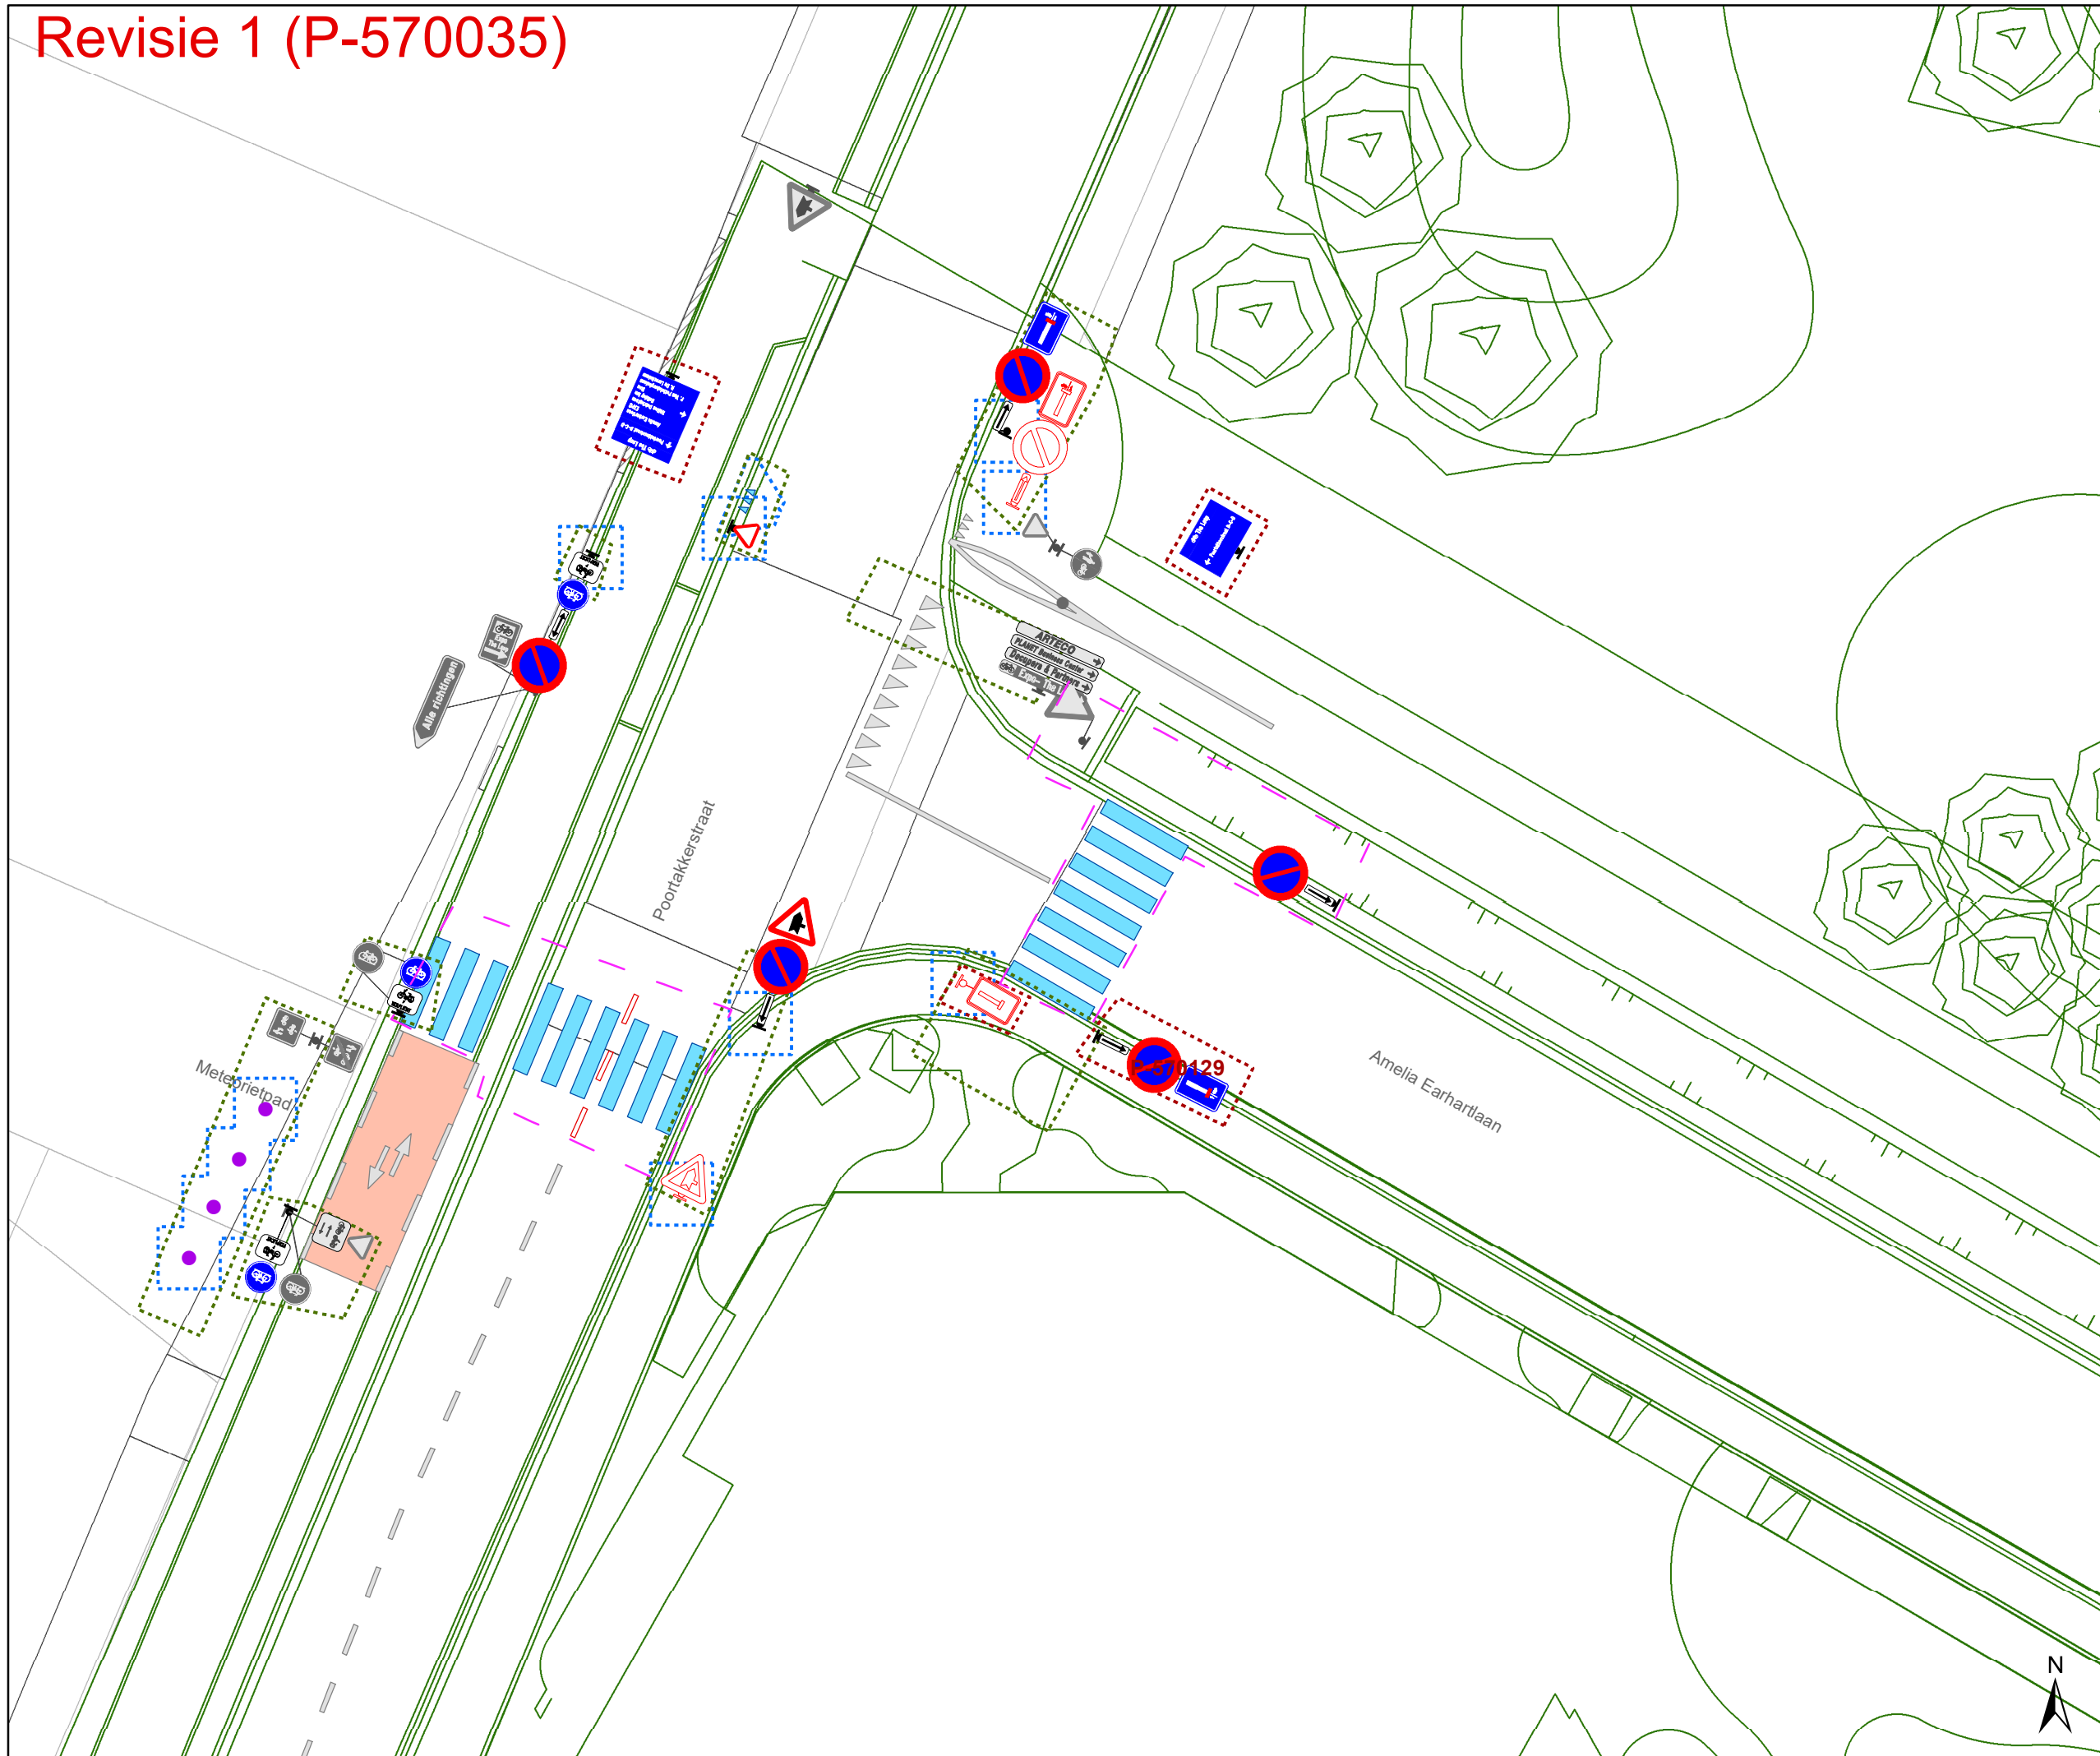


Legende

- Bestaande verkeersborden
- Geplande verkeersborden
- Te verwijderen verkeersborden
- Bestaande wegmarkeringen
- Geplande wegmarkeringen
- Te verwijderen wegmarkeringen

Overige

- Ander gepland dossier (in voorbereiding bij MOBBED)
- Ander gepland dossier (in voorbereiding bij MOBBED)
- Ander gepland dossier (ter uitvoering bij DWBW)
- Revisie-elementen
- Ontwerp heraanleg

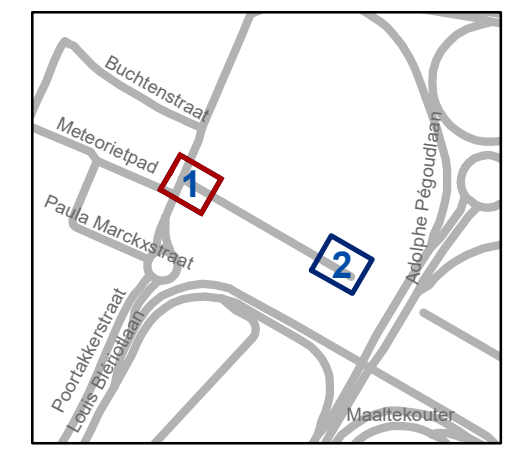

gent: Mobiliteitsbedrijf stad Gent
Verkeerstechnische taken


Amelia Earhartlaan Parkeerverbod

Dossienummer P-452973

DATUM	SCHAAL	PLAN	P FORMAAT
2/07/2024	1/200	1/2	A3



Revisie 1 (P-570035)

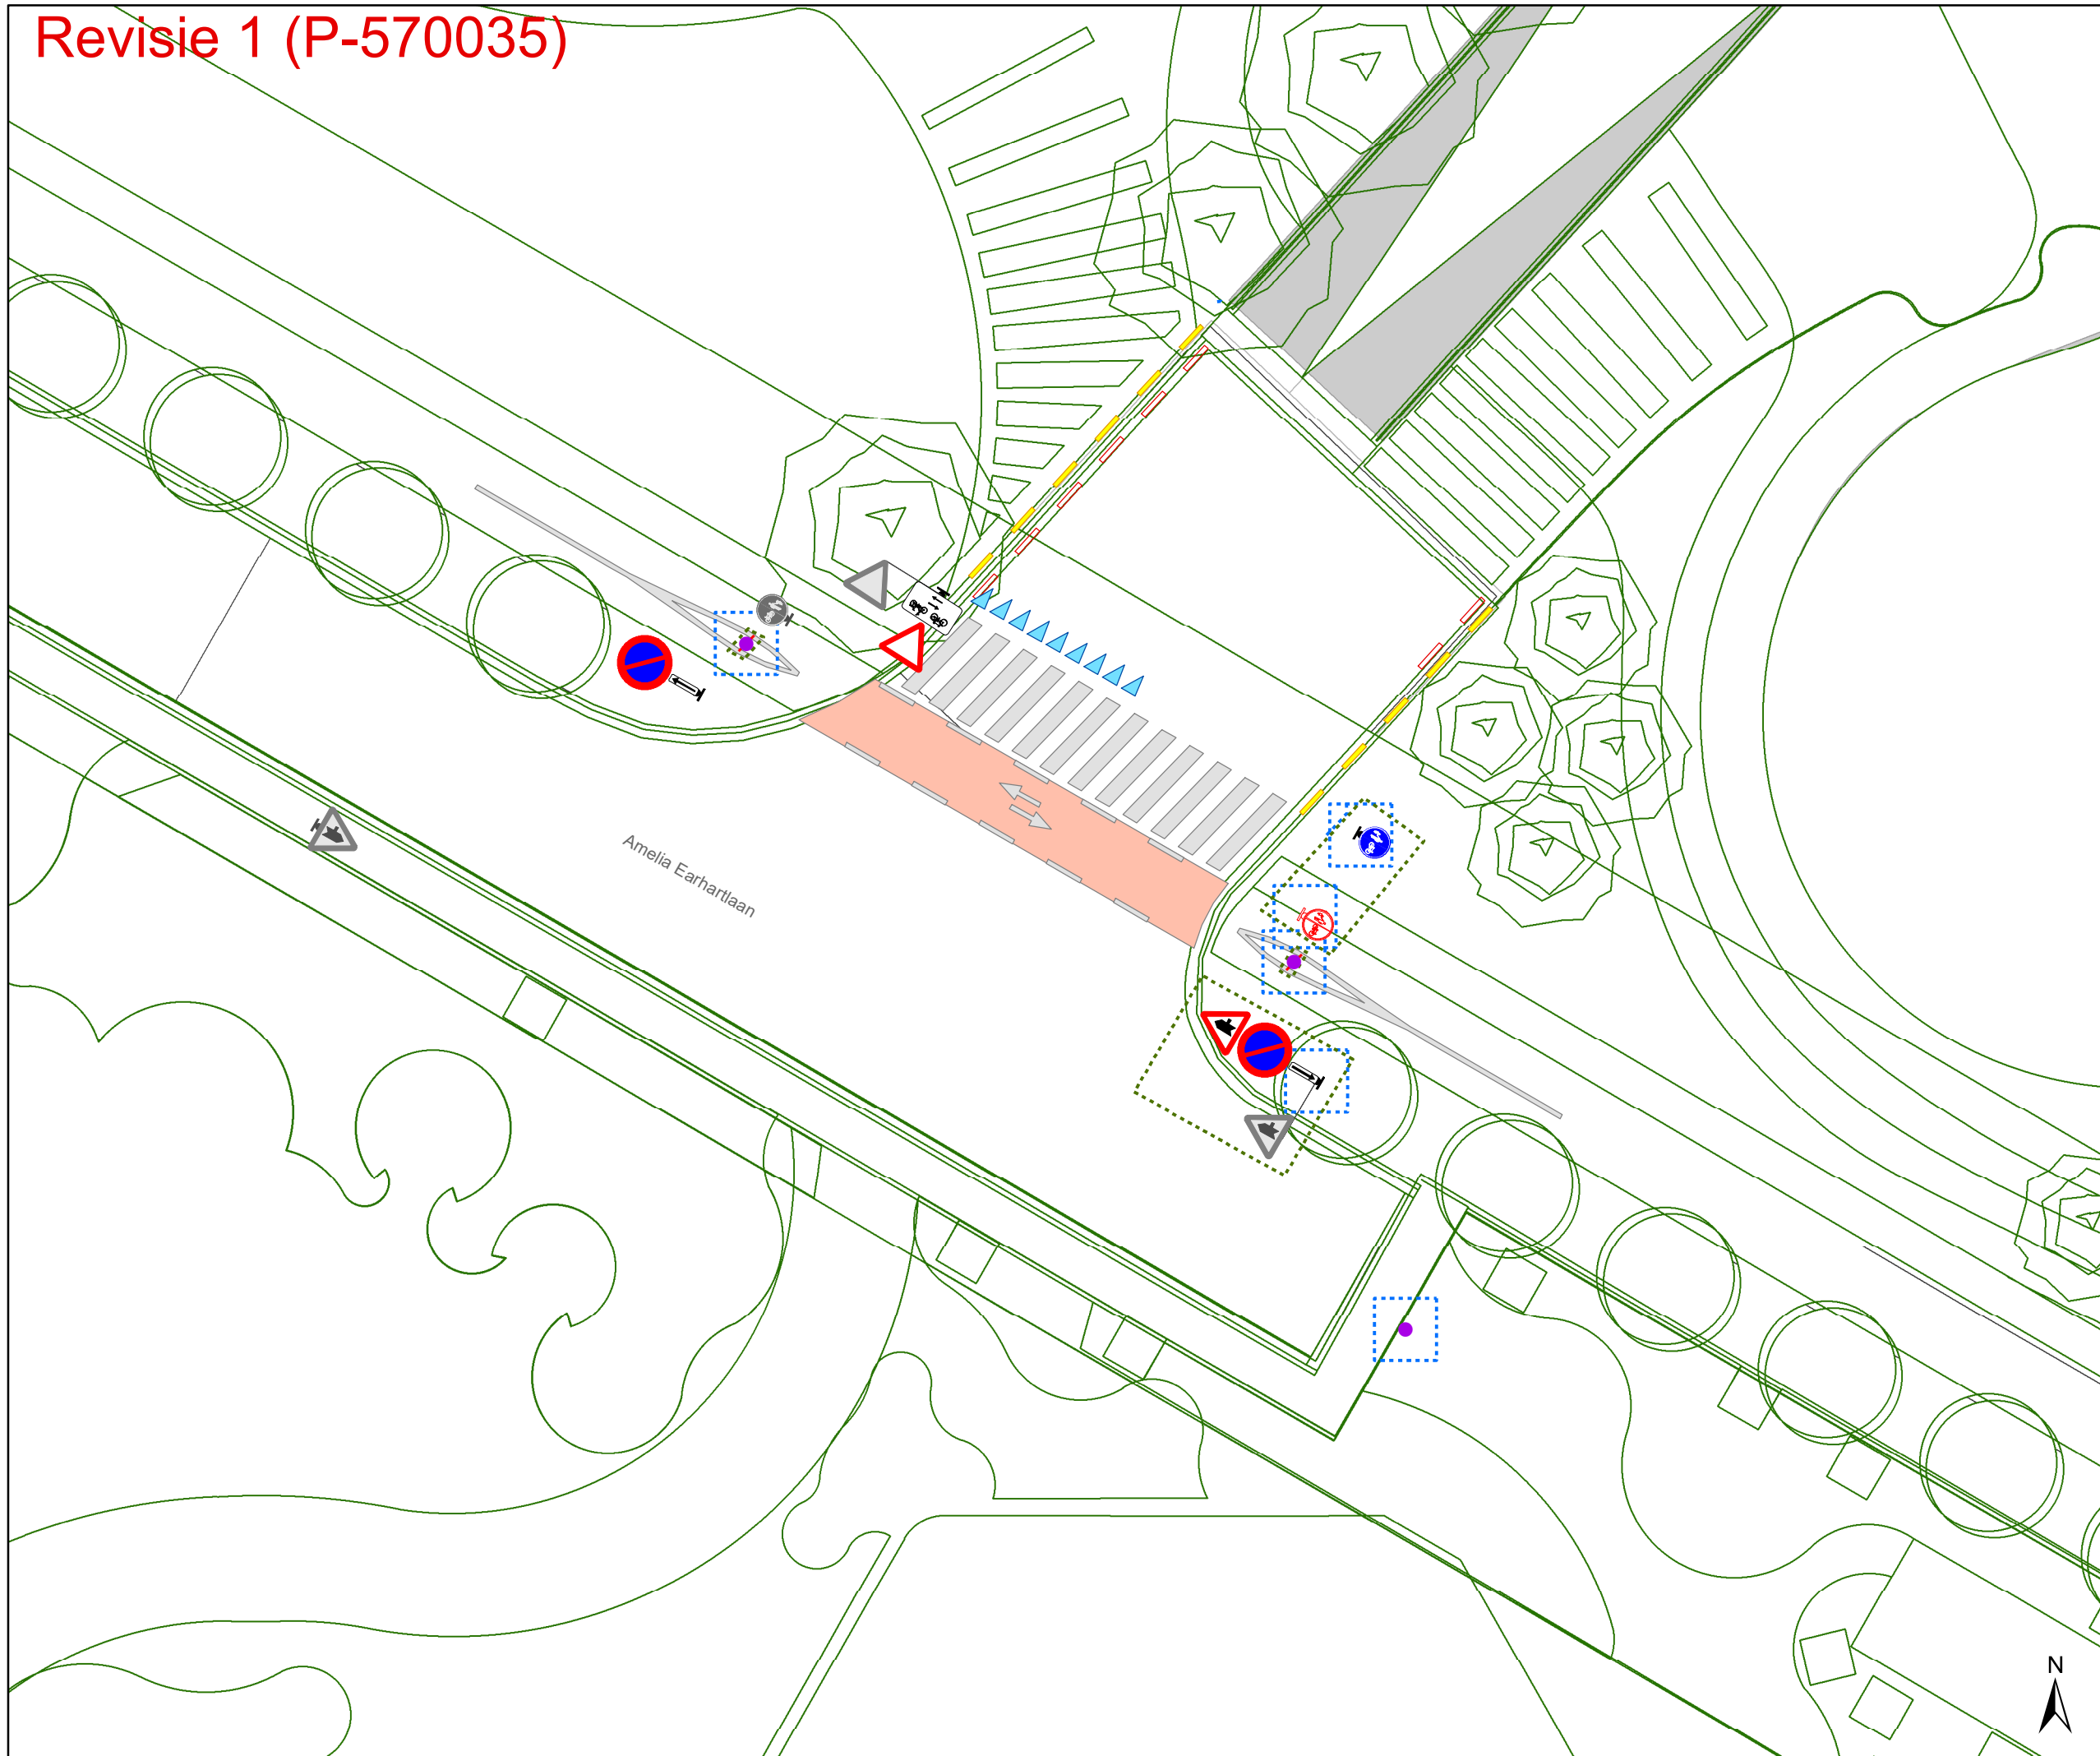


Legende

- Bestaande verkeersborden
- Geplande verkeersborden
- Te verwijderen verkeersborden
- Bestaande wegmarkeringen
- Geplande wegmarkeringen
- Te verwijderen wegmarkeringen

Overige

- Ander gepland dossier (in voorbereiding bij MOBBED)
- Ander gepland dossier (in voorbereiding bij MOBBED)
- Ander gepland dossier (ter uitvoering bij DWBW)
- Revisie-elementen
- Ontwerp heraanleg

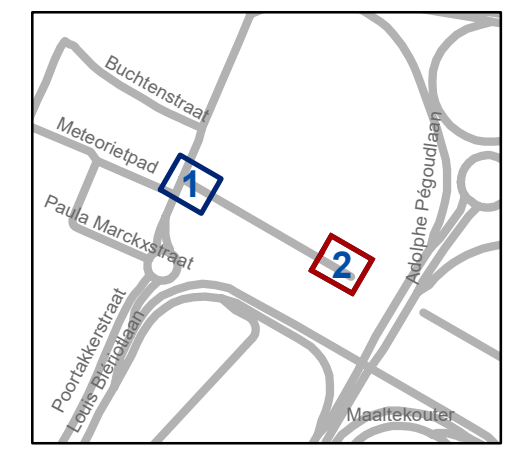

gent: Mobiliteitsbedrijf stad Gent
Verkeerstechnische taken

Amelia Earhartlaan Parkeerverbod

Dossinummer P-452973

DATUM	SCHAAL	PLAN	P FORMAAT
2/07/2024	1/200	2/2	A3