



2024_CBS_07077 Nieuw aanvullend reglement van de politie op het wegverkeer - gemeenteweg - Amelia Earhartlaan - nieuwe verkeersmaatregelen - Vaststelling

Opheffing

Opgeheven door het college van burgemeester en schepenen op 25 september 2025 (2025_CBS_08290)

Beslissing: Goedgekeurd in besloten vergadering van 10 juli 2024

Zijn aanwezig bij de beslissing van dit punt:

Mathias De Clercq, burgemeester-voorzitter; Filip Watteeuw, schepen; Sofie Bracke, schepen
Tine Heyse, schepen; Astrid De Bruycker, schepen; Sami Souguir, schepen; Bram Van Braeckvelt, schepen; Hafsa El-Bazioui, schepen; Rudy Coddens, schepen
Mieke Hullebroeck, algemeen directeur

Bevoegd: Filip Watteeuw

Betrokken: Mathias De Clercq

Juridisch kader

De volgende bepalingen zijn van toepassing inzake de bevoegdheid:

- De Nieuwe Gemeentewet 24 juni 1988, artikel 119;
- Het Decreet van 16 mei 2008 betreffende de aanvullende reglementen op het wegverkeer en de plaatsing en bekostiging van verkeerstekens, artikel 5, § 1, 2e lid;
- Het Decreet over het lokaal bestuur van 22 december 2017, artikel 41, 2°;
- Het gemeenteraadsbesluit van 15 december 2015, houdende de delegatie van de vaststellingsbevoegdheid inzake gemeentelijke aanvullende reglementen op het wegverkeer.

De beslissing wordt genomen op grond van:

- Wet betreffende de politie over het wegverkeer, gecoördineerd bij Koninklijk Besluit van 16 maart 1968;
- Decreet van 16 mei 2008 betreffende de aanvullende reglementen op het wegverkeer en de plaatsing en bekostiging van de verkeerstekens;
- Koninklijk Besluit van 1 december 1975 houdende algemeen reglement op de politie van het wegverkeer en van het gebruik van de openbare weg;

- Ministerieel Besluit van 11 oktober 1976 waarbij de minimumafmetingen en de bijzondere plaatsingsvoorwaarden van de verkeerstekens worden bepaald;
- Uitvoeringsbesluit van 23 januari 2009 betreffende de aanvullende reglementen op het wegverkeer en de plaatsing en bekostiging van de verkeerstekens;
- Omzendbrief MOB/2009/1 van 3 april 2009;

Motivering

- Bij dit collegebesluit worden volgende verkeersmaatregelen getroffen: het aanbrengen van een voetgangeroversteekplaats dwars over de rijbaan ter hoogte van het kruispunt met de Poortakkerstraat aangezien observaties hebben uitgewezen dat er daar veel voetgangers die er in de buurt werken daar de straat oversteken en zij dit op een veilige manier moeten kunnen doen.
- Bij collegebesluit van 8 februari 2024 werden in het kader van een ontwikkeling aan de zuidzijde van de straat het dubbelrichtingsfietspad naar/komende van huisnummers 5 t/m 19 gesignaleerd en werd er in de straat een parkeerverbod ingevoerd teneinde wildparkeren te voorkomen.
- Bij collegebesluit van 19 november 2020 werd het fiets-voetpad ingericht en verduidelijkt over de gehele straat. De verkeersborden D9, B1 en B1/76.2 en de wegmarkeringen 76.3 en 76.4 werden aangebracht. Dit alles om de situatie op het terrein te verduidelijken voor alle weggebruikers. Verder werd de bestaande toestand geregulariseerd.

Bijgevoegde bijlage(n):

- Aanvullend reglement Amelia Earhartlaan dossier P-570035 (deel van de beslissing)
- Signalisatieplan Amelia Earhartlaan dossier P-570035 REV1 (deel van de beslissing)
- Signalisatieplan Amelia Earhartlaan Veld 5 dossier P-570129 REV1 (deel van de beslissing)

Beslissing

Beslist het volgende:

Artikel 1:

Heft op het aanvullend reglement van de politie op het wegverkeer betreffende de gemeenteweg Amelia Earhartlaan, goedgekeurd in zitting van 8 februari 2024, van zodra het nieuwe reglement in werking treedt.

Artikel 2:

Stelt vast het bijgevoegd aanvullend reglement van de politie op het wegverkeer en het signalisatieplan betreffende de gemeenteweg Amelia Earhartlaan.

2024_CBS_07077 - Nieuw aanvullend reglement van de politie op het wegverkeer - gemeenteweg - Amelia Earhartlaan - nieuwe verkeersmaatregelen

Aanvullend reglement van de politie op het wegverkeer - gemeenteweg – Amelia Earhartlaan

Vastgesteld in het College van Burgemeester en Schepenen van

Bekendgemaakt op

Geldig vanaf

Referentienummer

Reglement

Artikel 1

Op de Amelia Earhartlaan ter hoogte van de Poortakkerstraat geldt: de bestuurders moeten voorrang verlenen aan iedere bestuurder die rijdt op de openbare weg of de rijbaan die ze oprijden; de plaats waar de bestuurders, zo nodig, moeten stoppen om voorrang te verlenen, wordt aangeduid.

Dit wordt aangeduid door verkeerstekens:

- B1
- WM76.2

Artikel 2

Op de Amelia Earhartlaan komende van huisnummers 5 t/m 19 ter hoogte van het dubbelrichtingsfietspad geldt: de bestuurders moeten voorrang verlenen aan iedere bestuurder die rijdt op de openbare weg of de rijbaan die ze oprijden; fietsers en bestuurders van tweewielige bromfietsen rijden in de twee rijrichtingen op de dwarslopende openbare weg die men gaat oprijden; de plaats waar de bestuurders, zo nodig, moeten stoppen om voorrang te verlenen, wordt aangeduid.

Dit wordt aangeduid door verkeerstekens:

- B1
- M10
- WM76.2

Artikel 3

Op de Amelia Earhartlaan ter hoogte van het kruispunt met de openbare weg naar huisnummers 5 t/m 19 geldt: de bestuurders hebben voorrang.

Dit wordt aangeduid door verkeerstekens:

- B15

Artikel 4

Op de Amelia Earhartlaan vanaf de Poortakkerstraat tot aan het einde van de Amelia Earhartlaan geldt: voetgangers, fietsers en bestuurders van tweewielige bromfietsen klasse A moeten het deel van de openbare weg dat voor hen is voorbehouden volgen. Voetgangers moeten daarbij het gedeelte rechts volgen in noordwestelijke richting en in het zuidoostelijke richting het linkse deel volgen, fietsers en bestuurders van tweewielige bromfietsen klasse A het gedeelte links volgen in noordwestelijke richting en in het zuidoostelijke richting het rechtse deel. .

Dit wordt aangeduid door verkeerstekens:

- D9

Artikel 5

Op de Amelia Earhartlaan aan de noordelijke zijde van de openbare weg naar/komende van huisnummers 11 t/m 15 tot en met 5 meter ten zuidoosten van de oversteekplaats voor voetgangers ter hoogte van de Poortakkerstraat geldt: het parkeren is verboden; het begin van de parkeerreglementering wordt aangeduid; het einde van de parkeerreglementering wordt aangeduid.

Dit wordt aangeduid door verkeerstekens:

- E1
- GXa
- GXb

Artikel 6

Op de Emilia Earhartlaan vanaf ten oosten van de voetgangersoversteekplaats ter hoogte van de Poortakkerstraat aan de hele zuidelijke zijde en aan de noordelijke zijde van de openbare weg ter hoogte van huisnummer 19 geldt: het parkeren is verboden; het begin van de parkeerreglementering wordt aangeduid; het einde van de parkeerreglementering wordt aangeduid.

Dit wordt aangeduid door verkeerstekens:

- E1
- GXa
- GXd
- GXb

Artikel 7

Op de Amelia Earhartlaan aan beide zijden van de openbare weg naar/komende van huisnummers 5 t/m 19 geldt: het parkeren op de rijbaan is verboden.

Dit wordt aangeduid door verkeerstekens:

- WM75.1.2

Artikel 8

Op de Amelia Earhartlaan ter hoogte van het kruispunt met de openbare weg naar/komende van huisnummers 5 t/m 19;

op de Amelia Earhartlaan ter hoogte van de Poortakkerstraat geldt: voetgangers moeten de oversteekplaats volgen om de rijbaan over te steken.

Dit wordt aangeduid door verkeerstekens:

- WM76.3

Artikel 9


Op de Amelia Earhartlaan ter hoogte van de kruising met de openbare weg van naar/komende van huisnummers 5 t/m 19 geldt: fietsers en bestuurders van tweewielige bromfietsen moeten de oversteekplaats volgen om de rijbaan over te steken.

Dit wordt aangeduid door verkeerstekens:


- WM76.4

(einde reglement)

Revisie 1 (P-570035)

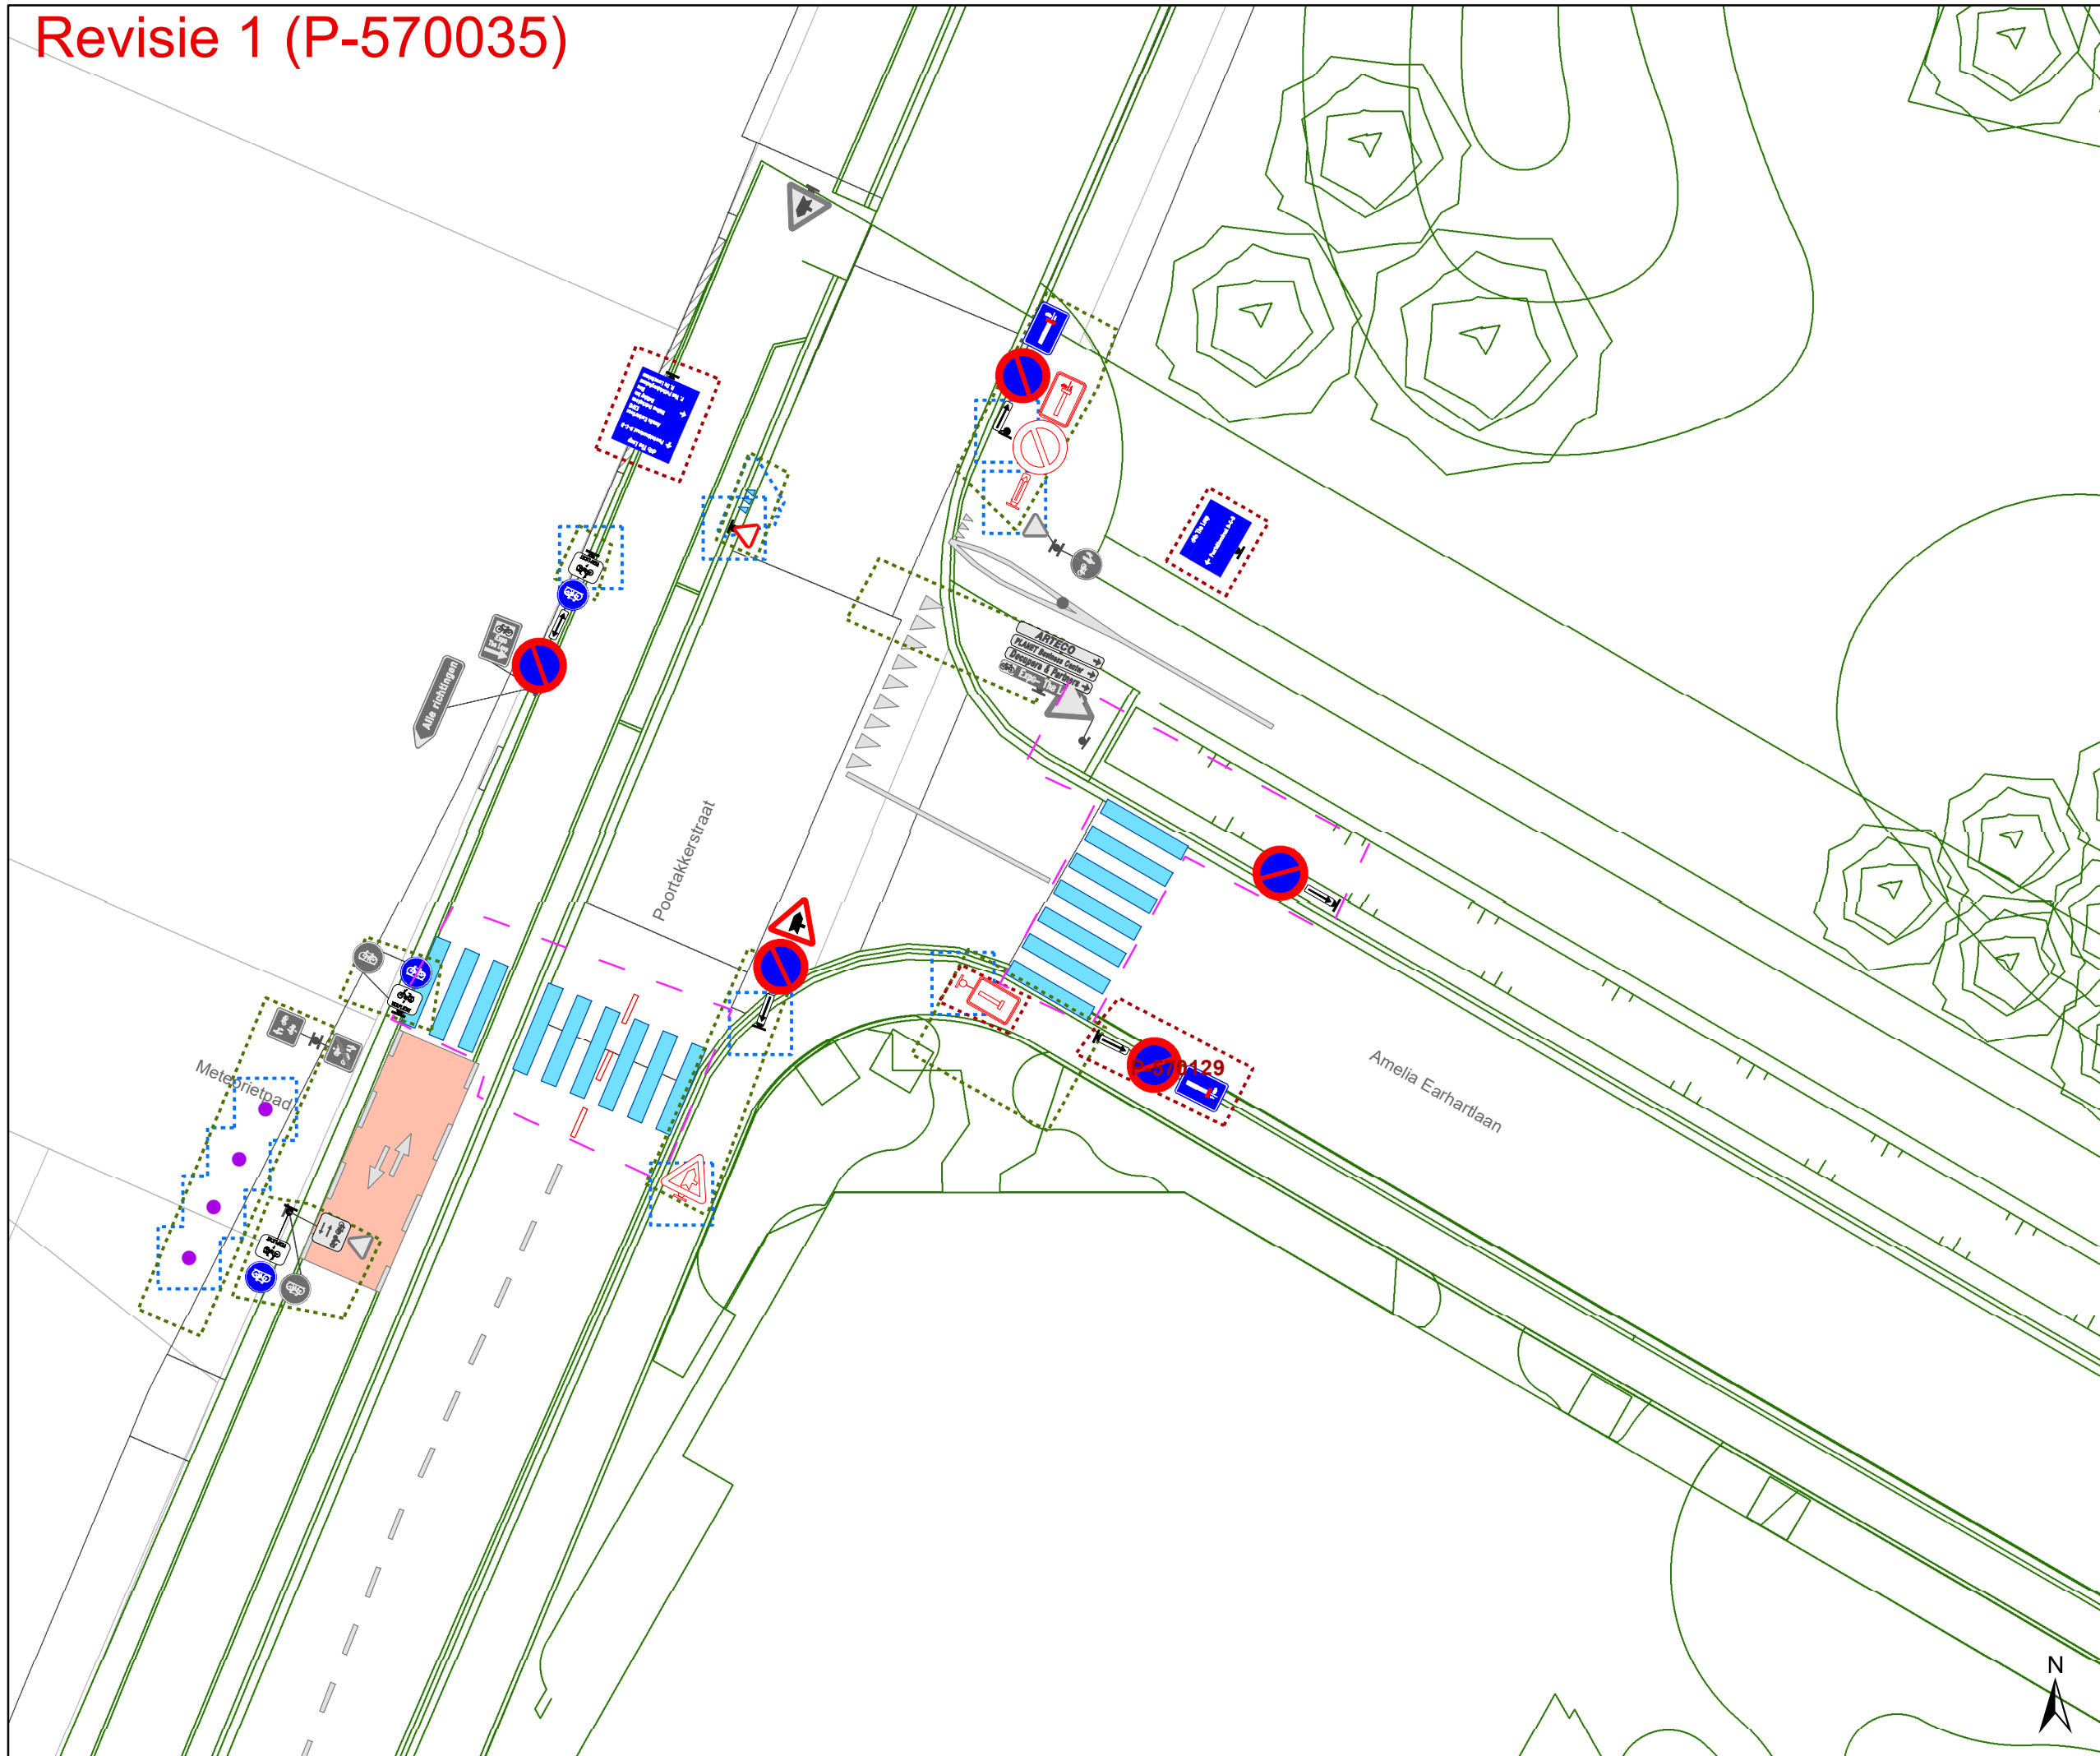

- ### Legende
- Bestaande verkeersborden
 - Geplande verkeersborden
 - Te verwijderen verkeersborden
 - Bestaande wegmarkeringen
 - Geplande wegmarkeringen
 - Te verwijderen wegmarkeringen
- ### Overige
- Ander gepland dossier (in voorbereiding bij MOBBED)
 - Ander gepland dossier (in voorbereiding bij MOBBED)
 - Ander gepland dossier (ter uitvoering bij DWBW)
 - Revisie-elementen
 - Ontwerp heraanleg

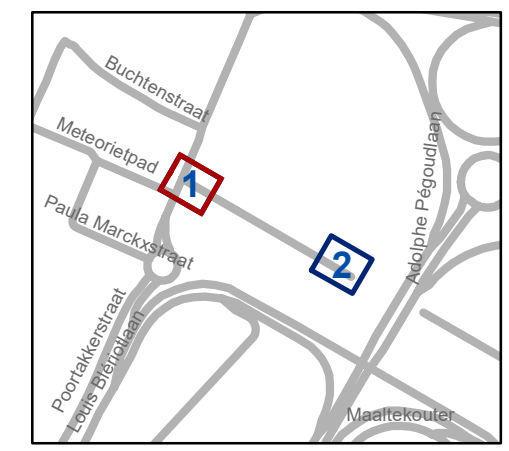

gent: Mobiliteitsbedrijf stad Gent
Verkeerstechnische taken


Amelia Earhartlaan Parkeerverbod

Dossinummer P-452973


| DATUM | SCHAAL | PLAN | P FORMAAT |
|-----------|--------|------|-----------|
| 2/07/2024 | 1/200 | 1/2 | A3 |



Revisie 1 (P-570035)

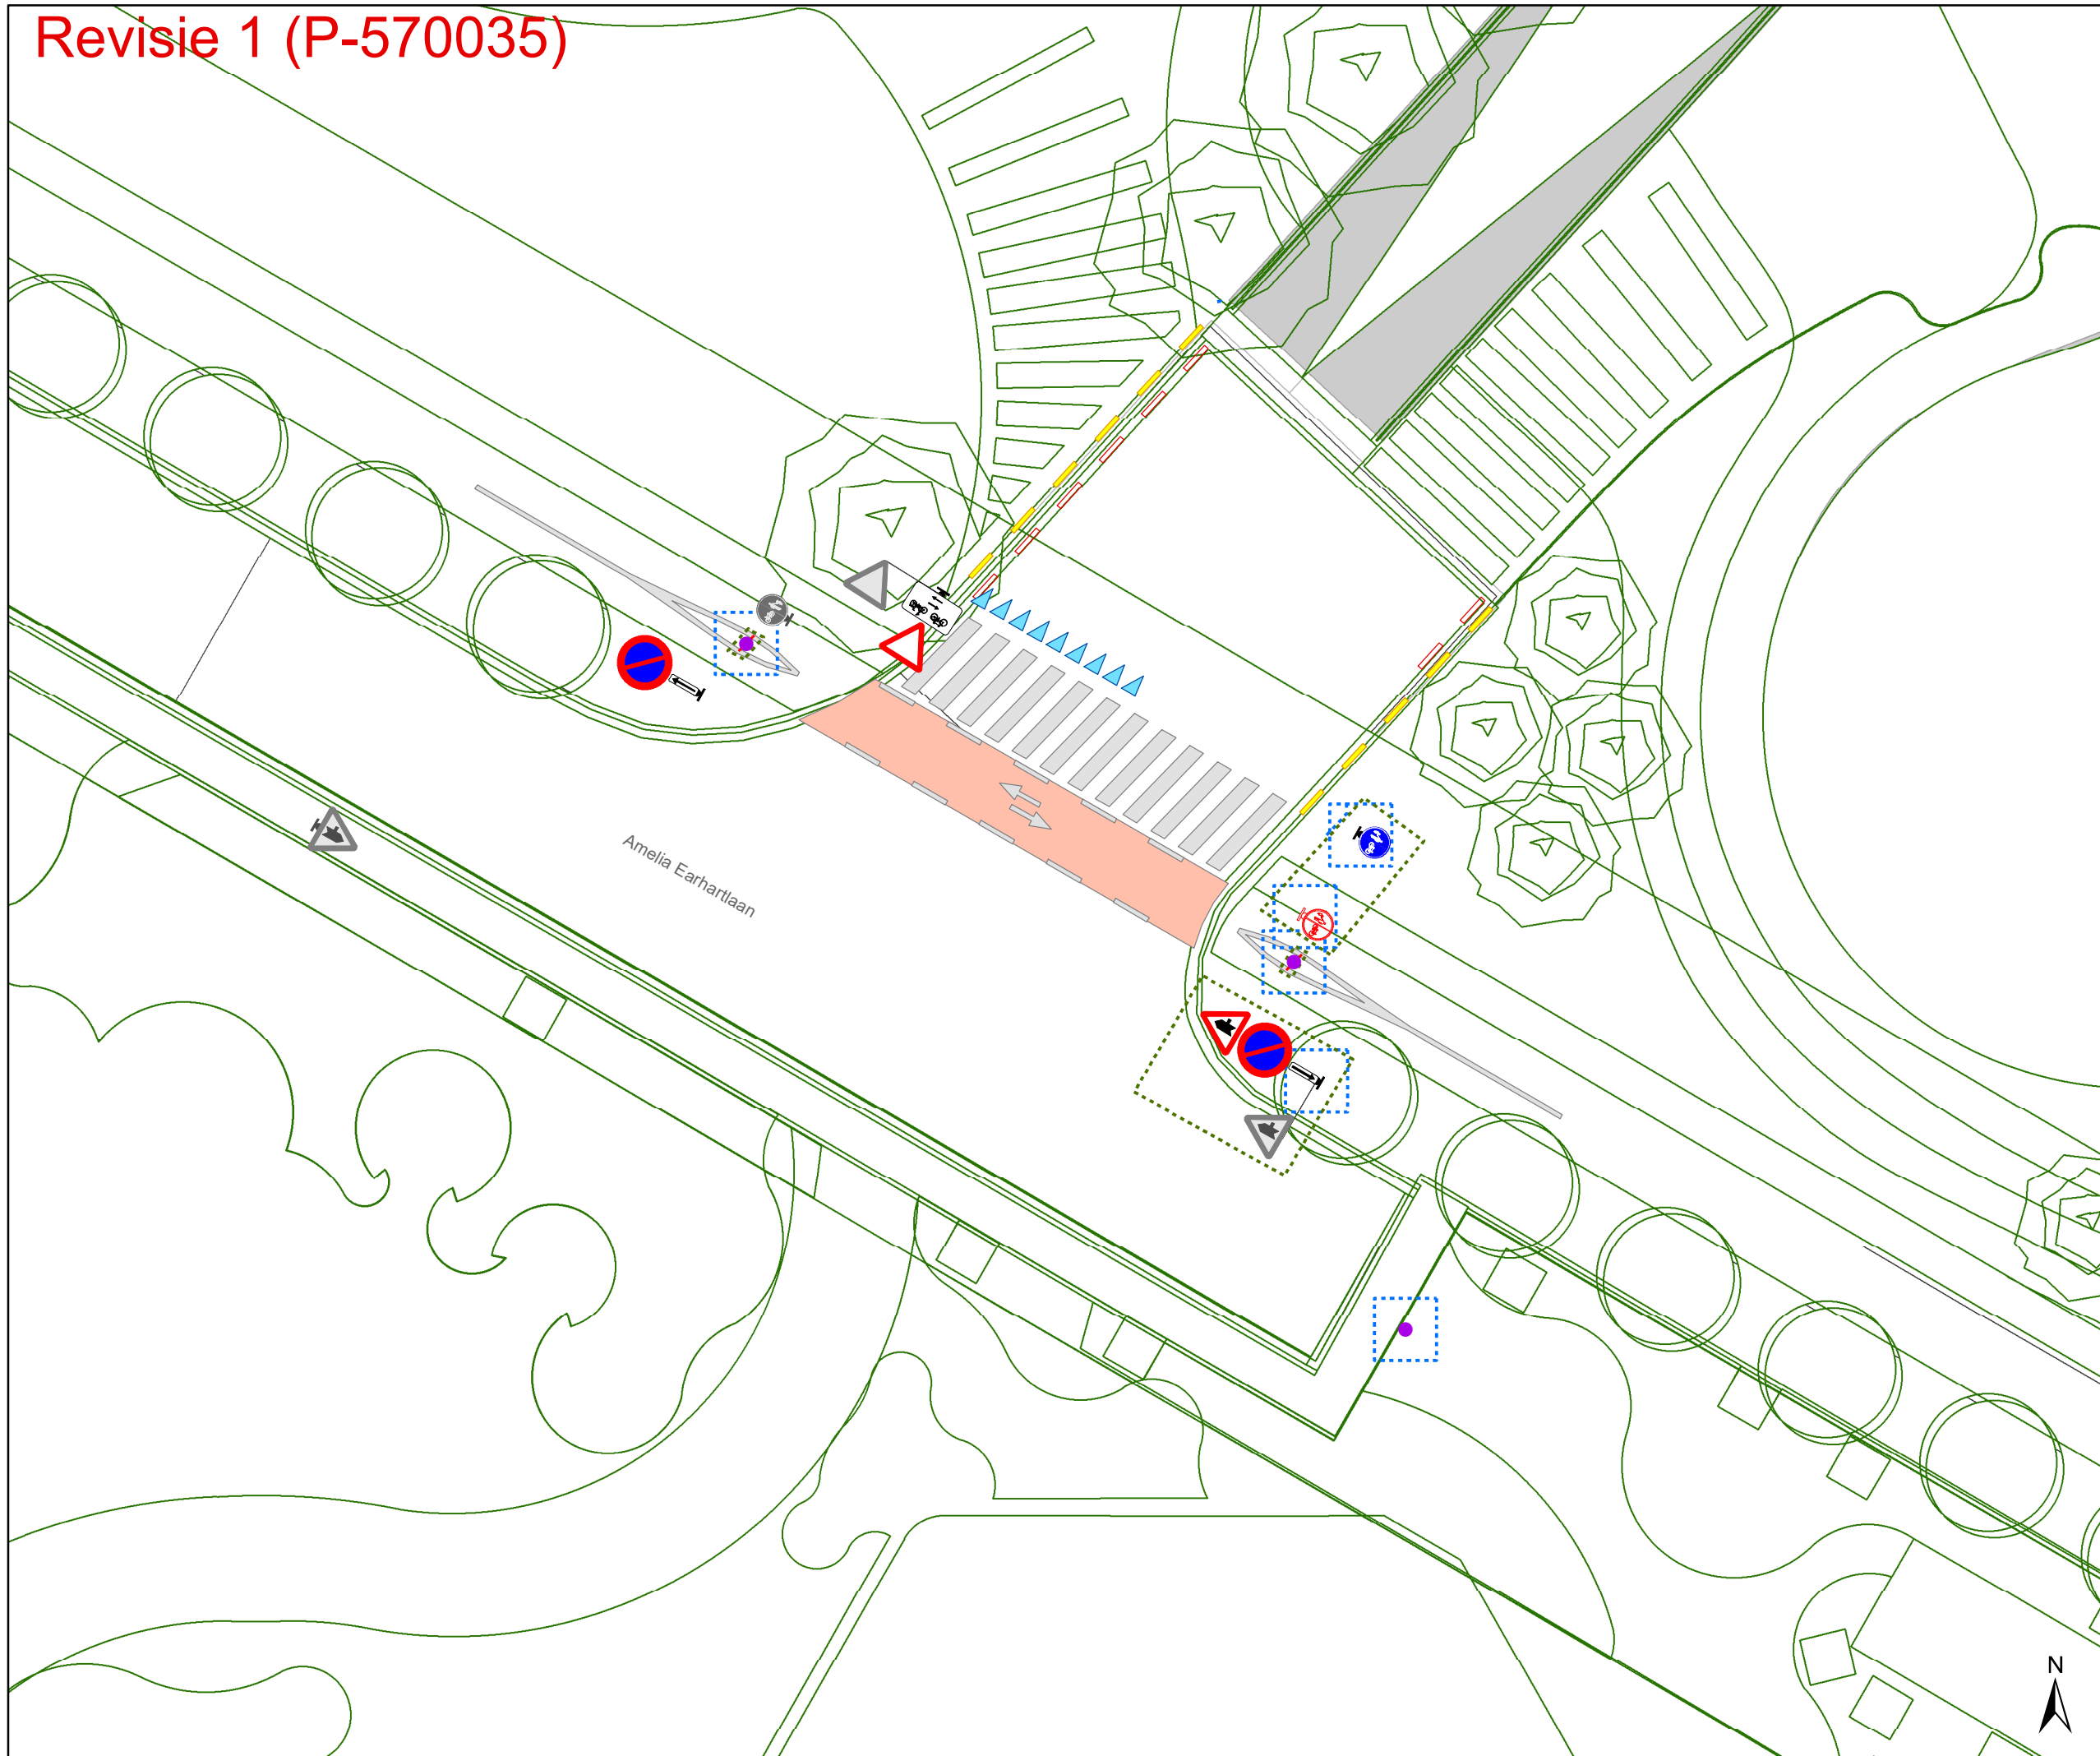

- ### Legende
- Bestaande verkeersborden
 - Geplande verkeersborden
 - Te verwijderen verkeersborden
 - Bestaande wegmarkeringen
 - Geplande wegmarkeringen
 - Te verwijderen wegmarkeringen
- ### Overige
- Ander gepland dossier (in voorbereiding bij MOBBED)
 - Ander gepland dossier (in voorbereiding bij MOBBED)
 - Ander gepland dossier (ter uitvoering bij DWBW)
 - Revisie-elementen
 - Ontwerp heraanleg

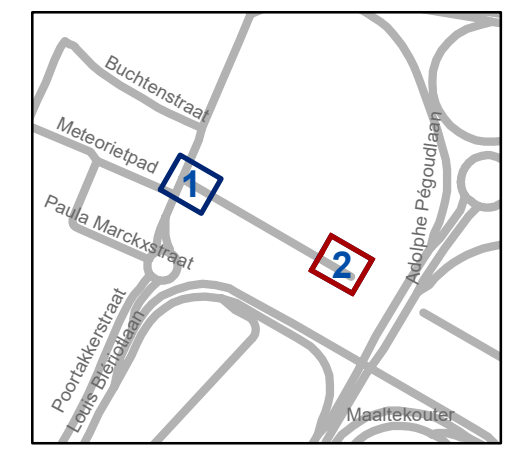

gent: Mobiliteitsbedrijf stad Gent
Verkeerstechnische taken


Amelia Earhartlaan Parkeerverbod

Dossinummer P-452973

| DATUM | SCHAAL | PLAN | P FORMAAT |
|-----------|--------|------|-----------|
| 2/07/2024 | 1/200 | 2/2 | A3 |



Revisie 1 (P-570129)

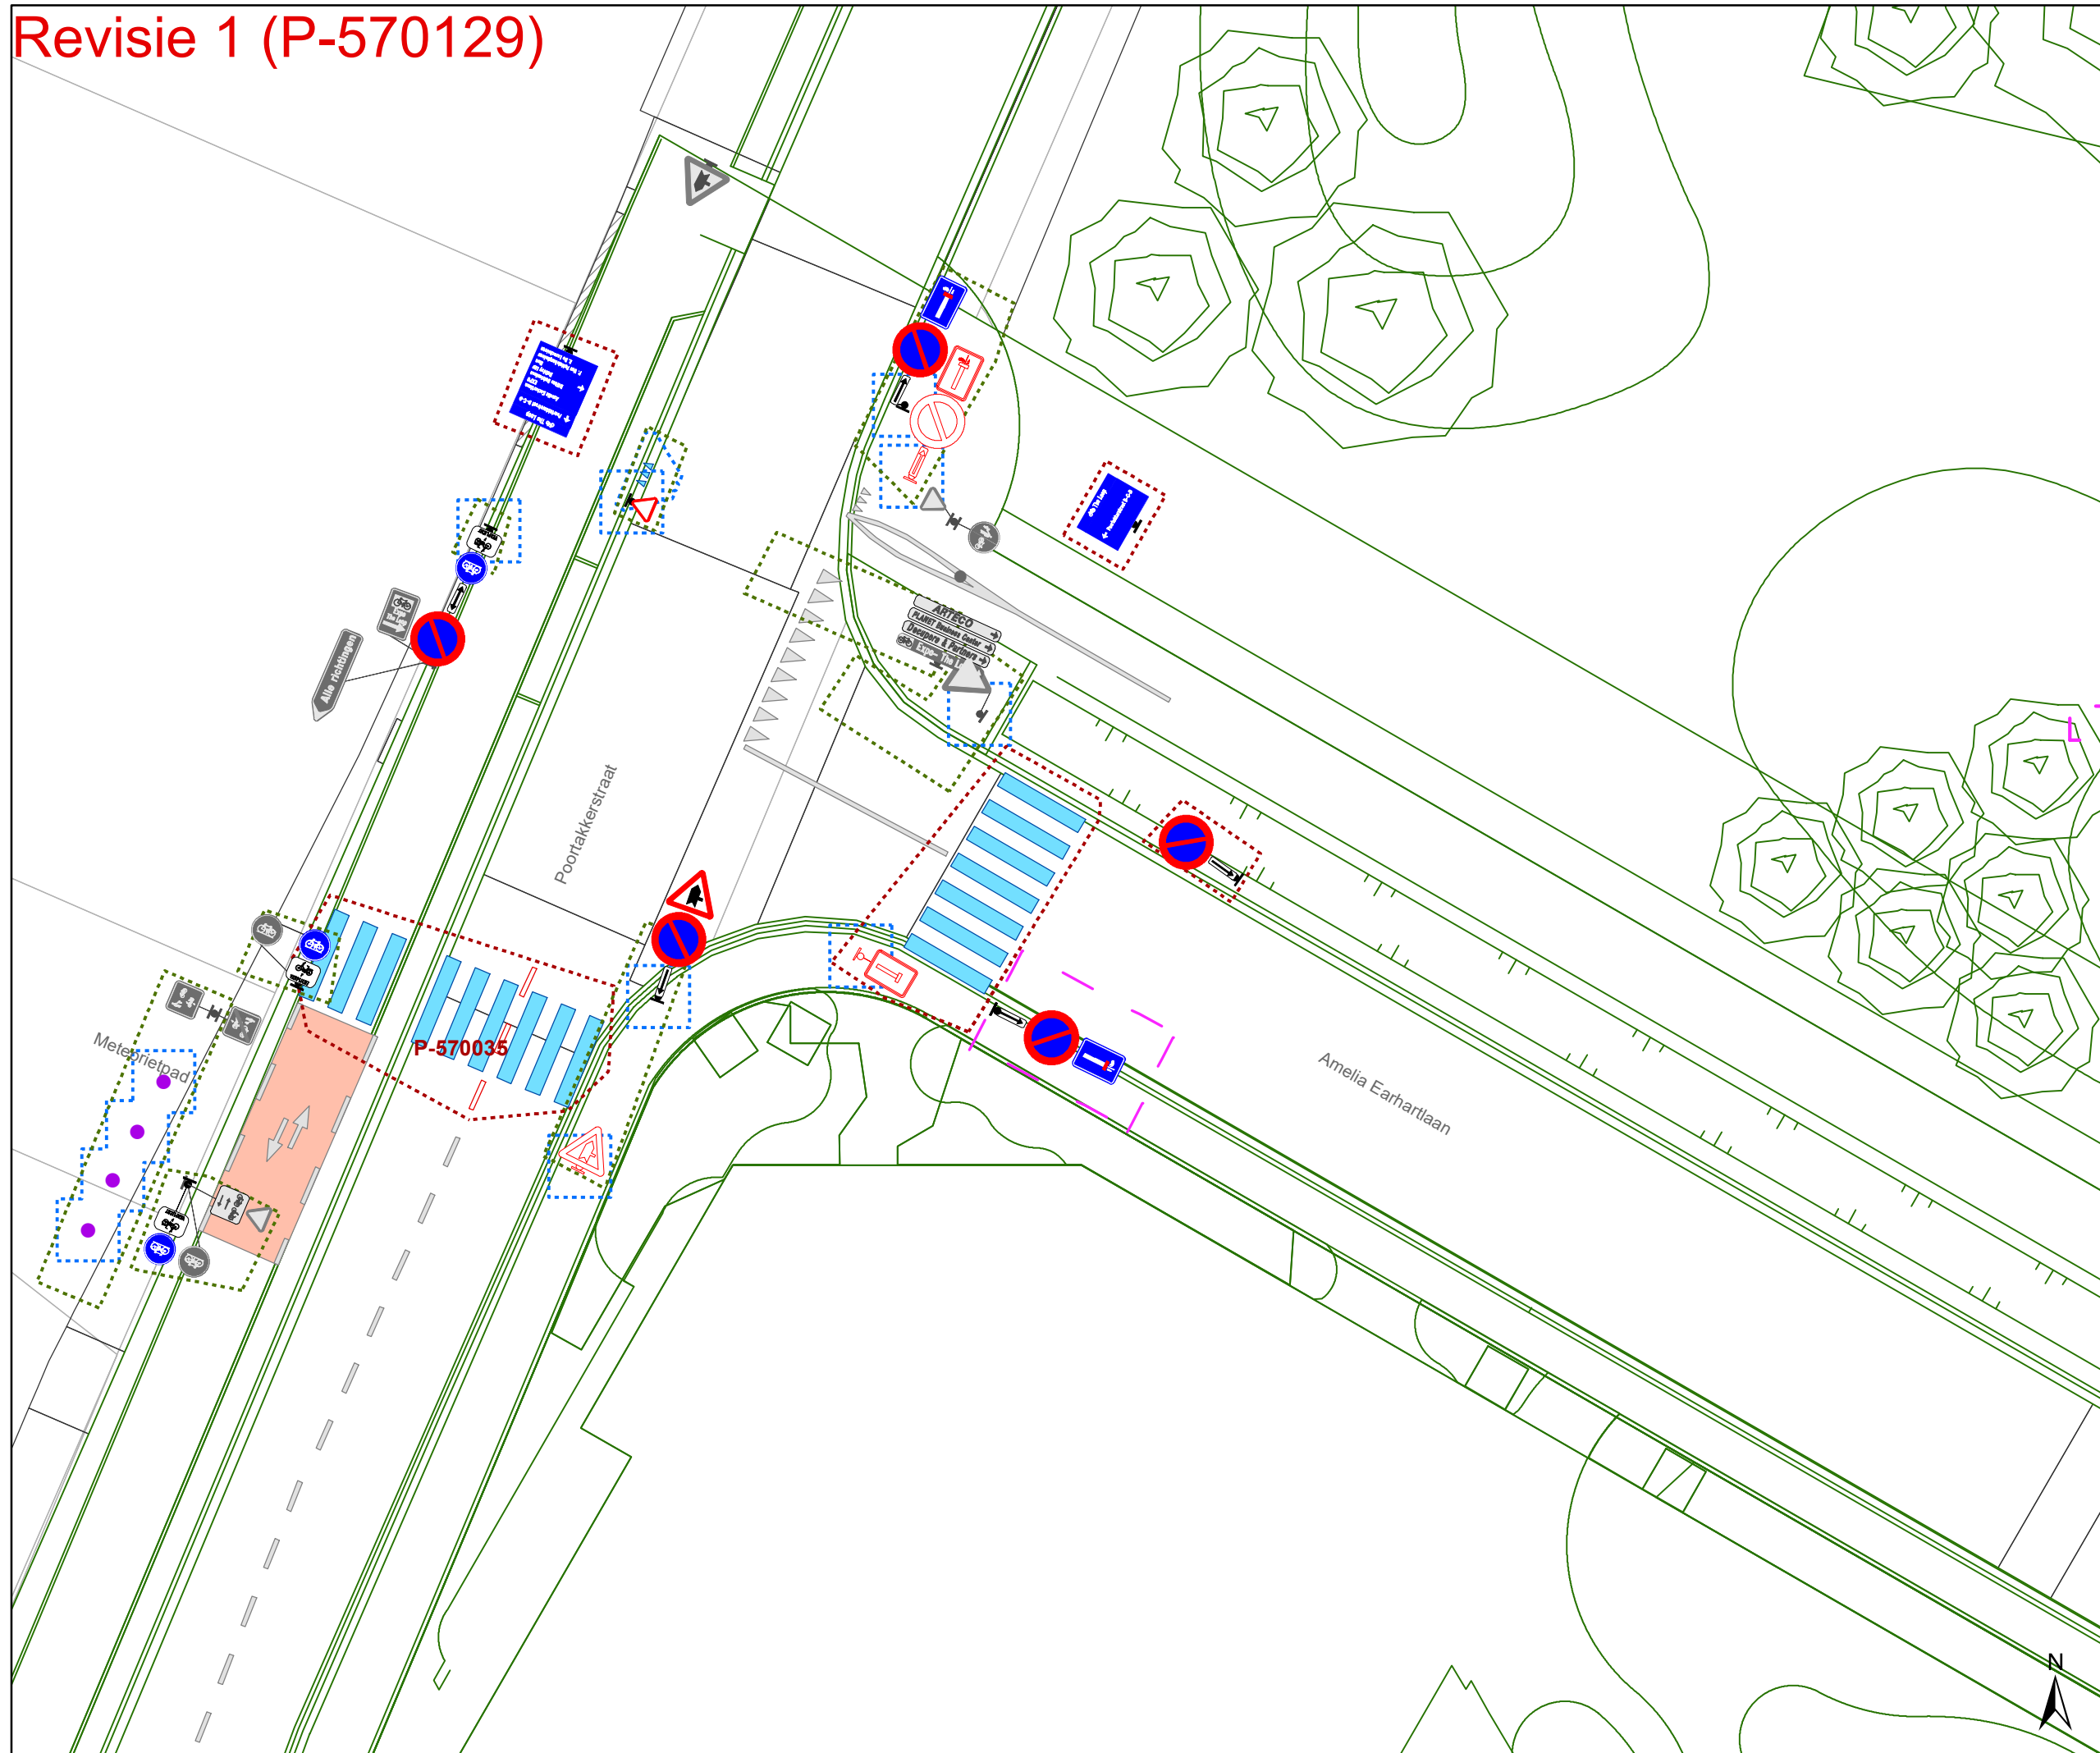

Legende


- Bestaande verkeersborden
- Geplande verkeersborden
- Te verwijderen verkeersborden
- Bestaande wegmarkeringen
- Geplande wegmarkeringen
- Te verwijderen wegmarkeringen

Straatmeubilair

- Gepland paaltje

Overige

- Ander gepland dossier (in voorbereiding bij MOBBED)
- Ander gepland dossier (in voorbereiding bij MOBBED)
- Ander gepland dossier (ter uitvoering bij DWBW)
- Revisie-elementen
- Ontwerp heraanleg

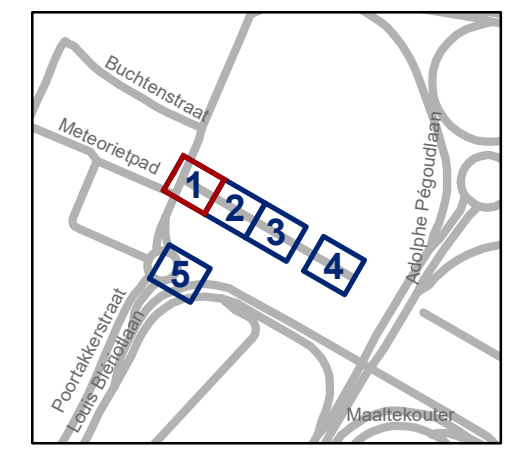

gent: Mobiliteitsbedrijf stad Gent
Verkeerstechnische taken

Amelia Earhartlaan Definiteve heraanleg

Dossinummer P-452973

| DATUM | SCHAAL | PLAN | P FORMAAT |
|-----------|--------|------|-----------|
| 2/07/2024 | 1/200 | 1/5 | A3 |






Legende


-  Bestaande verkeersborden
-  Geplande verkeersborden
-  Te verwijderen verkeersborden
-  Bestaande wegmarkeringen
-  Geplande wegmarkeringen
-  Te verwijderen wegmarkeringen

Straatmeubilair


-  Gepland paaltje

Overige

-  Ander gepland dossier (in voorbereiding bij MOBBD)
-  Ander gepland dossier (in voorbereiding bij MOBBD)
-  Ander gepland dossier (ter uitvoering bij DWBW)
-  Revisie-elementen
-  Ontwerp heraanleg

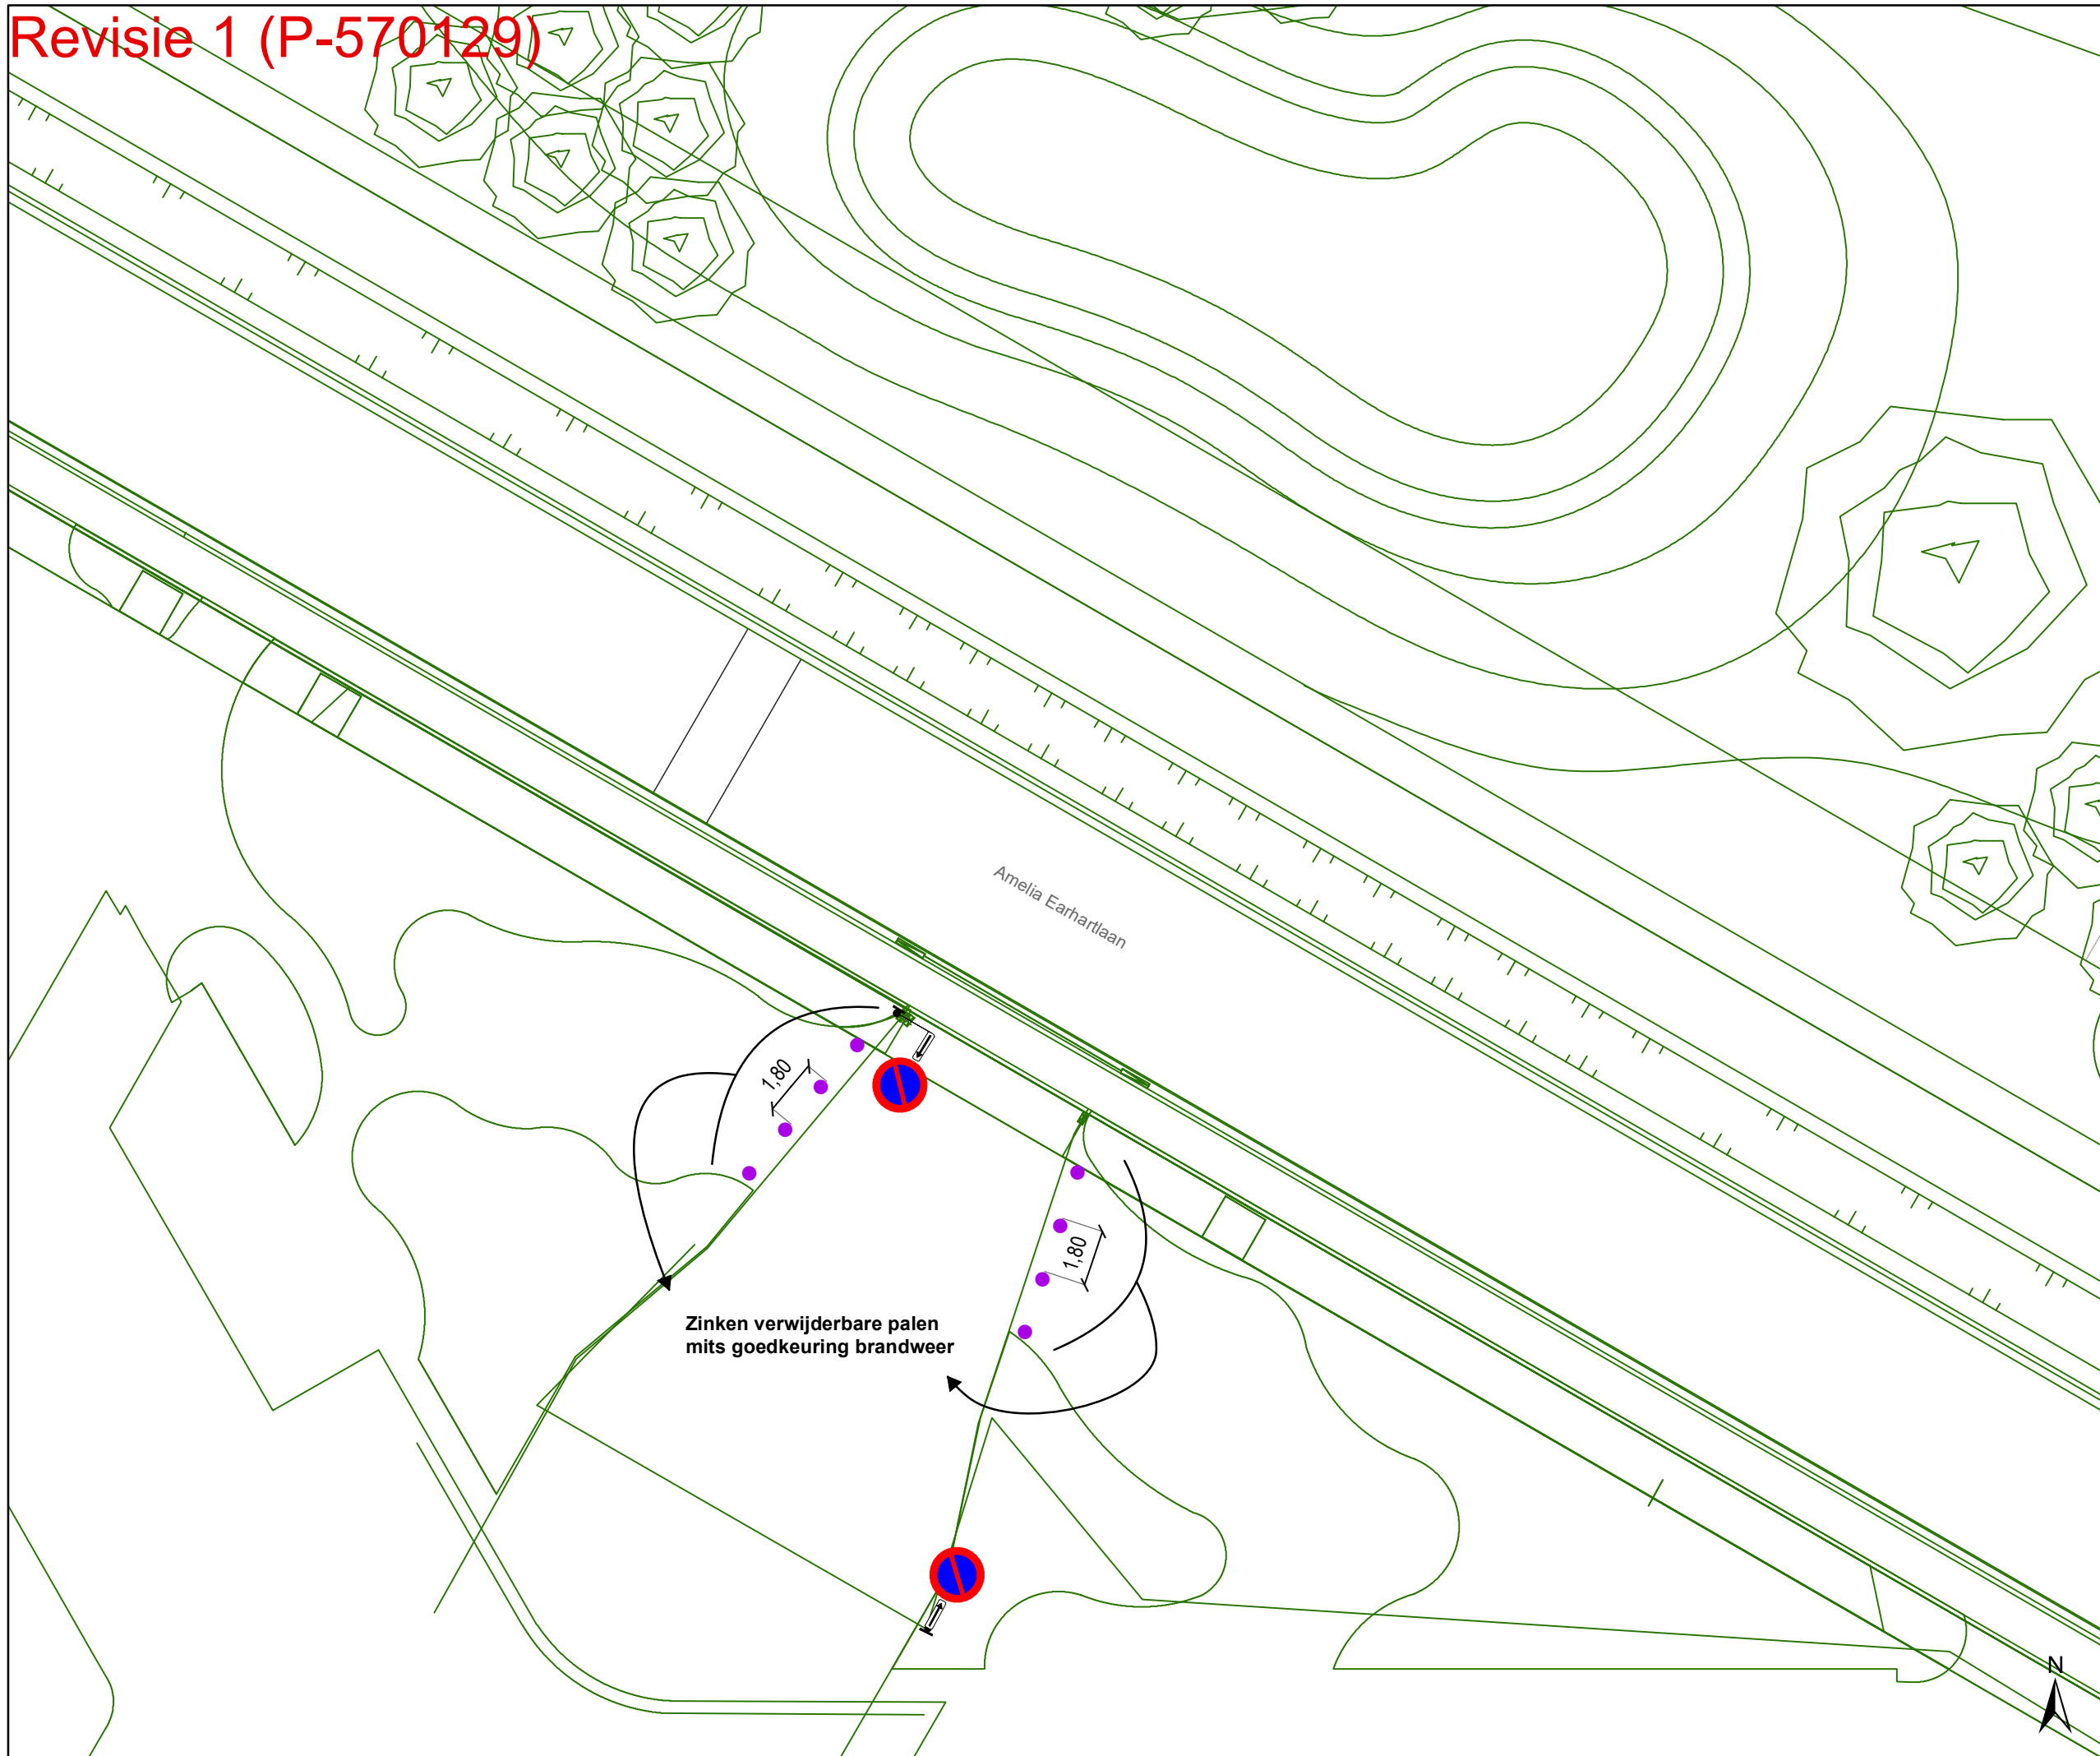

Zinken verwijderbare palen mits goedkeuring brandweer

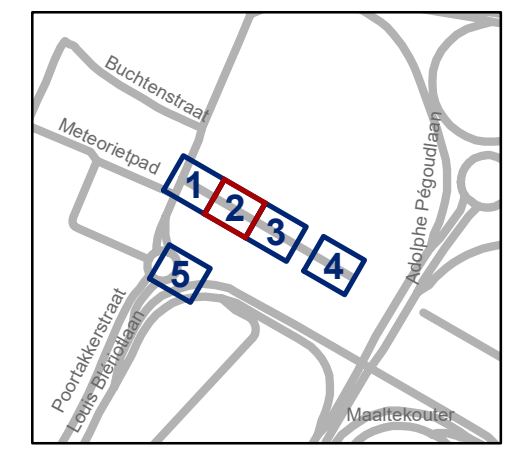


gent: Mobiliteitsbedrijf stad Gent
Verkeerstechnische taken

**Amelia Earhartlaan
Definiteve heraanleg**

Dossinummer P-452973

| DATUM | SCHAAL | PLAN | P FORMAAT |
|-----------|--------|------|-----------|
| 2/07/2024 | 1/200 | 2/5 | A3 |

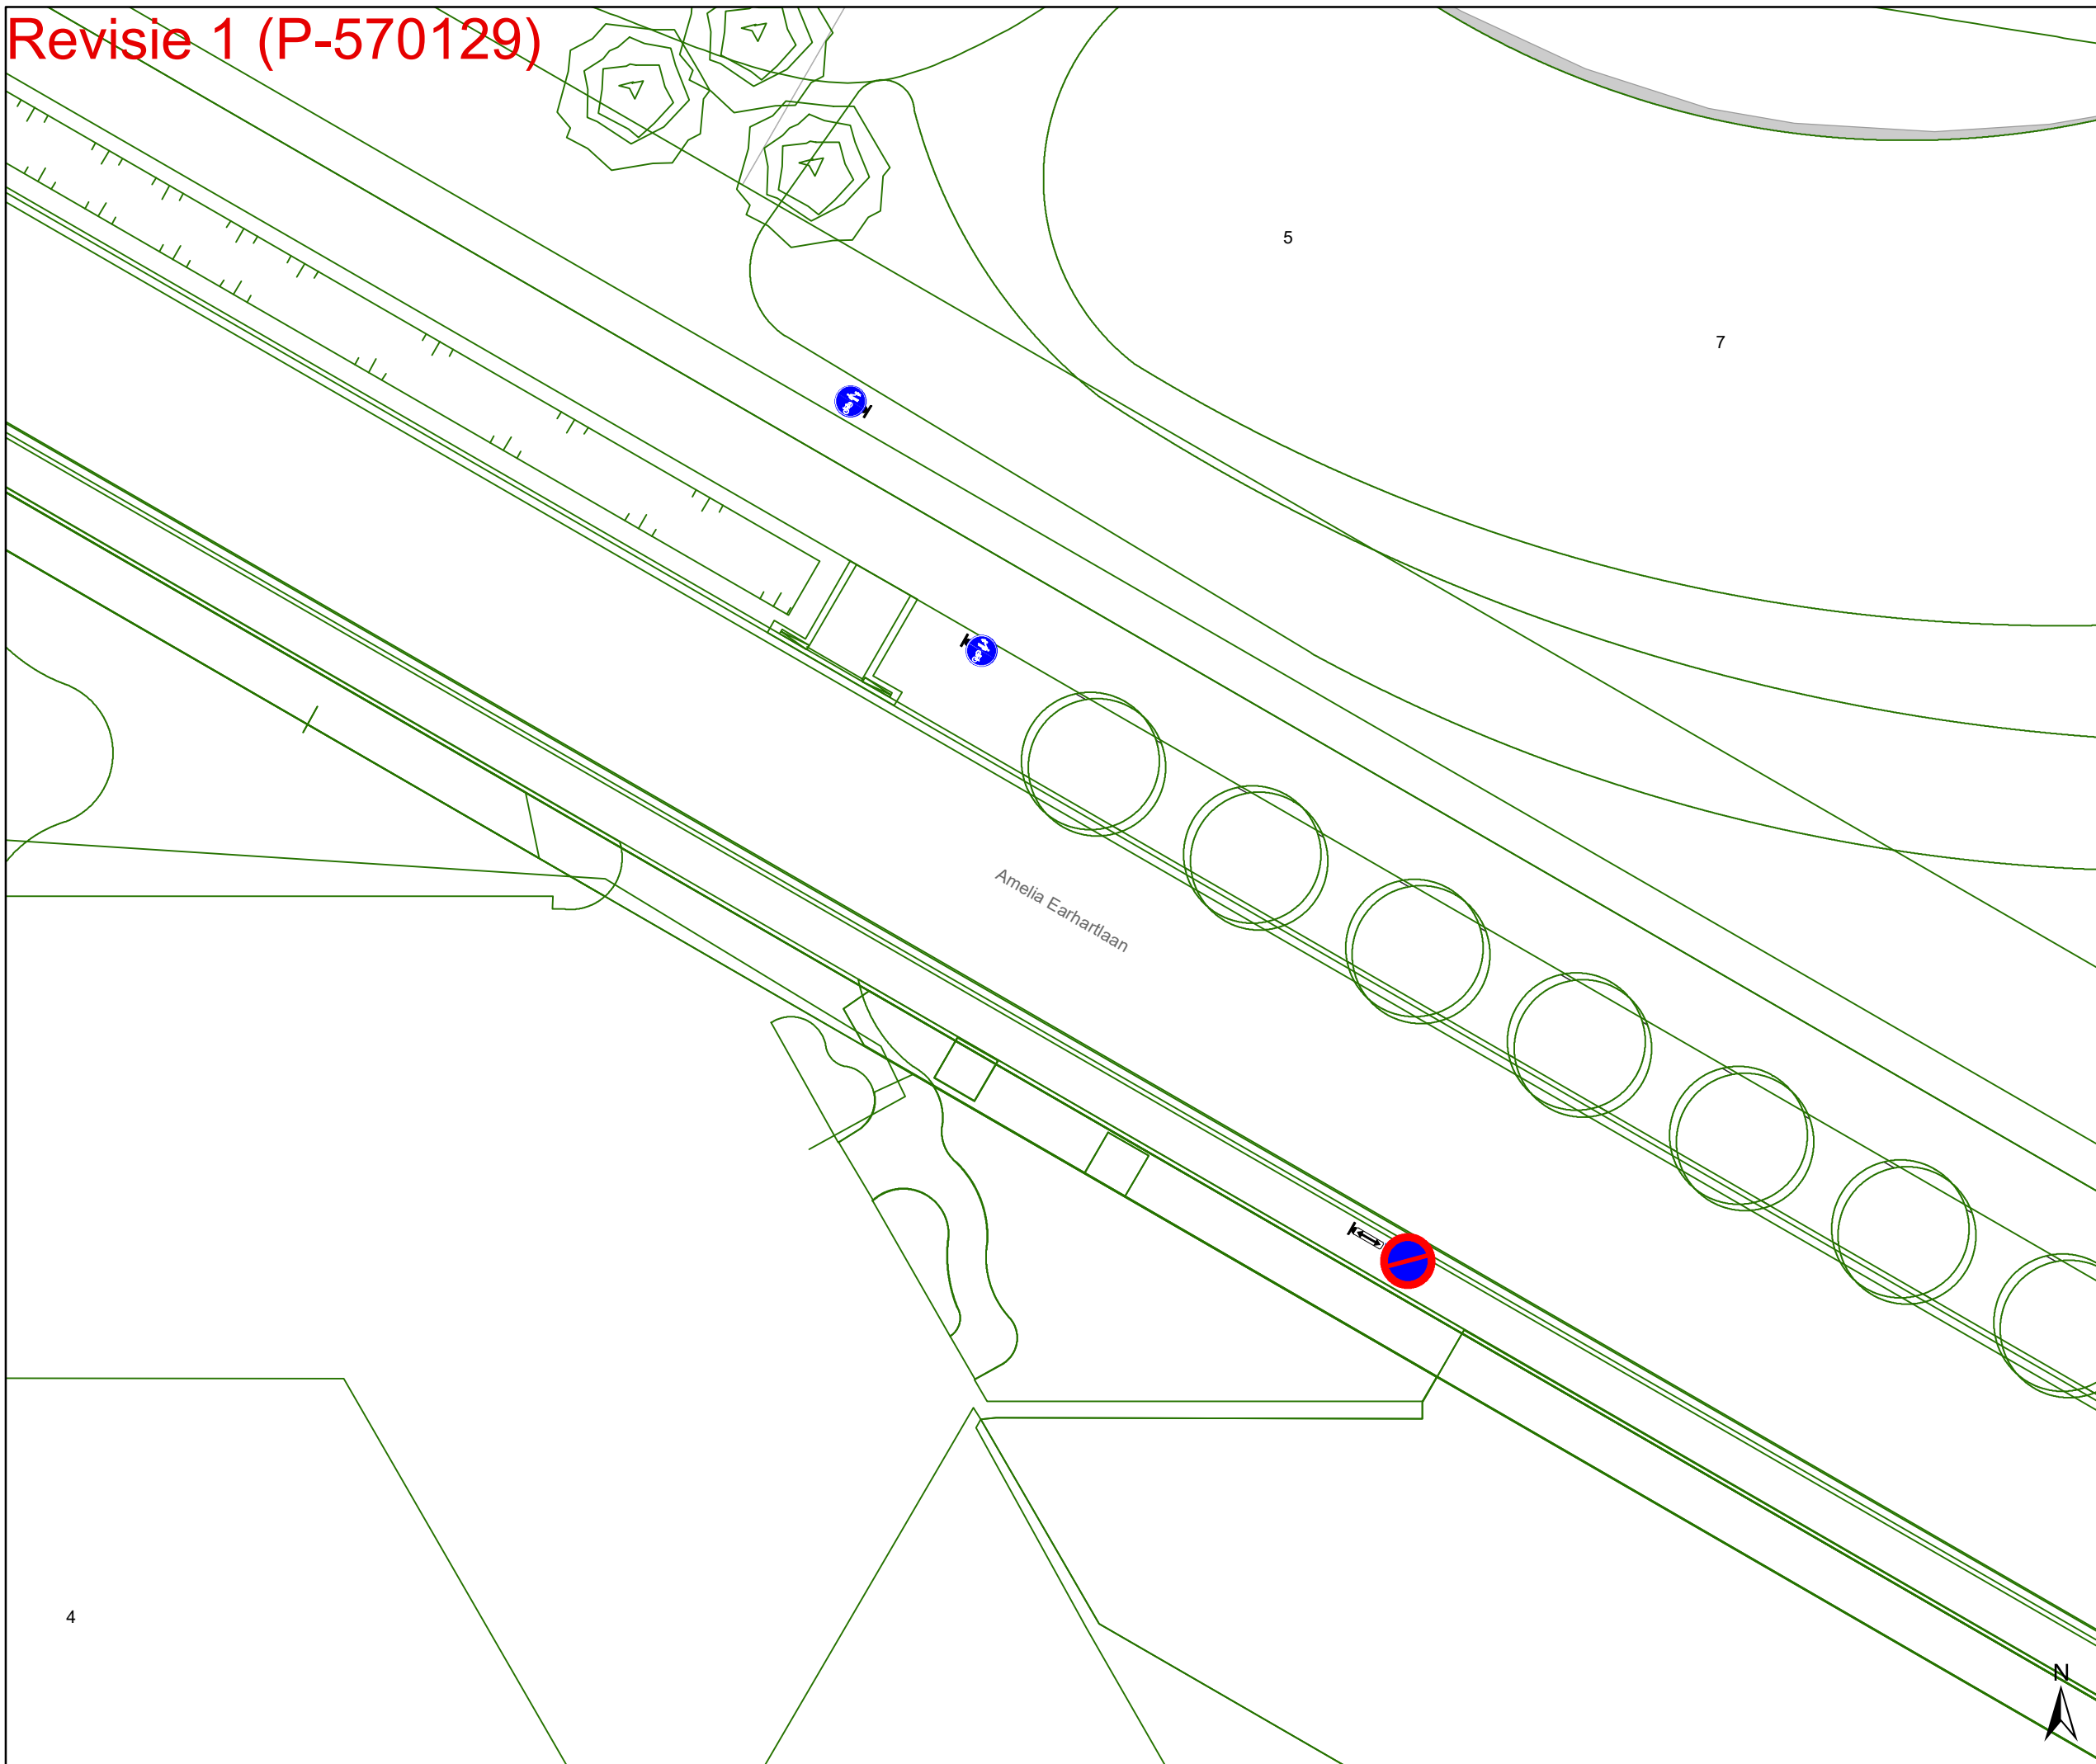






Legende


-  Bestaande verkeersborden
-  Geplande verkeersborden
-  Te verwijderen verkeersborden
-  Bestaande wegmarkeringen
-  Geplande wegmarkeringen
-  Te verwijderen wegmarkeringen

Straatmeubilair

-  Gepland paaltje

Overige

-  Ander gepland dossier (in voorbereiding bij MOBBED)
-  Ander gepland dossier (in voorbereiding bij MOBBED)
-  Ander gepland dossier (ter uitvoering bij DWBW)
-  Revisie-elementen
-  Ontwerp heraanleg

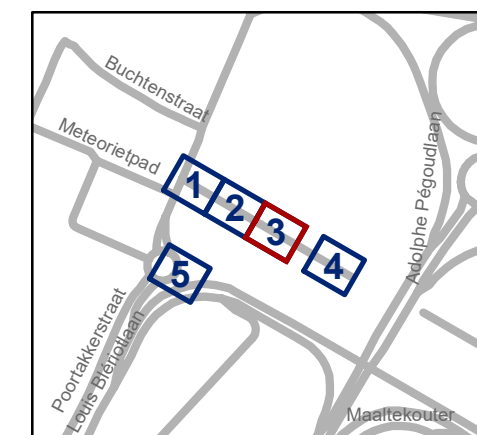

gent: Mobiliteitsbedrijf stad Gent
Verkeerstechnische taken


Amelia Earhartlaan Definiteve heraanleg

Dossienummer P-452973

| DATUM | SCHAAL | PLAN | P FORMAAT |
|-----------|--------|------|-----------|
| 2/07/2024 | 1/200 | 3/5 | A3 |



Revisie 1 (P-570129)

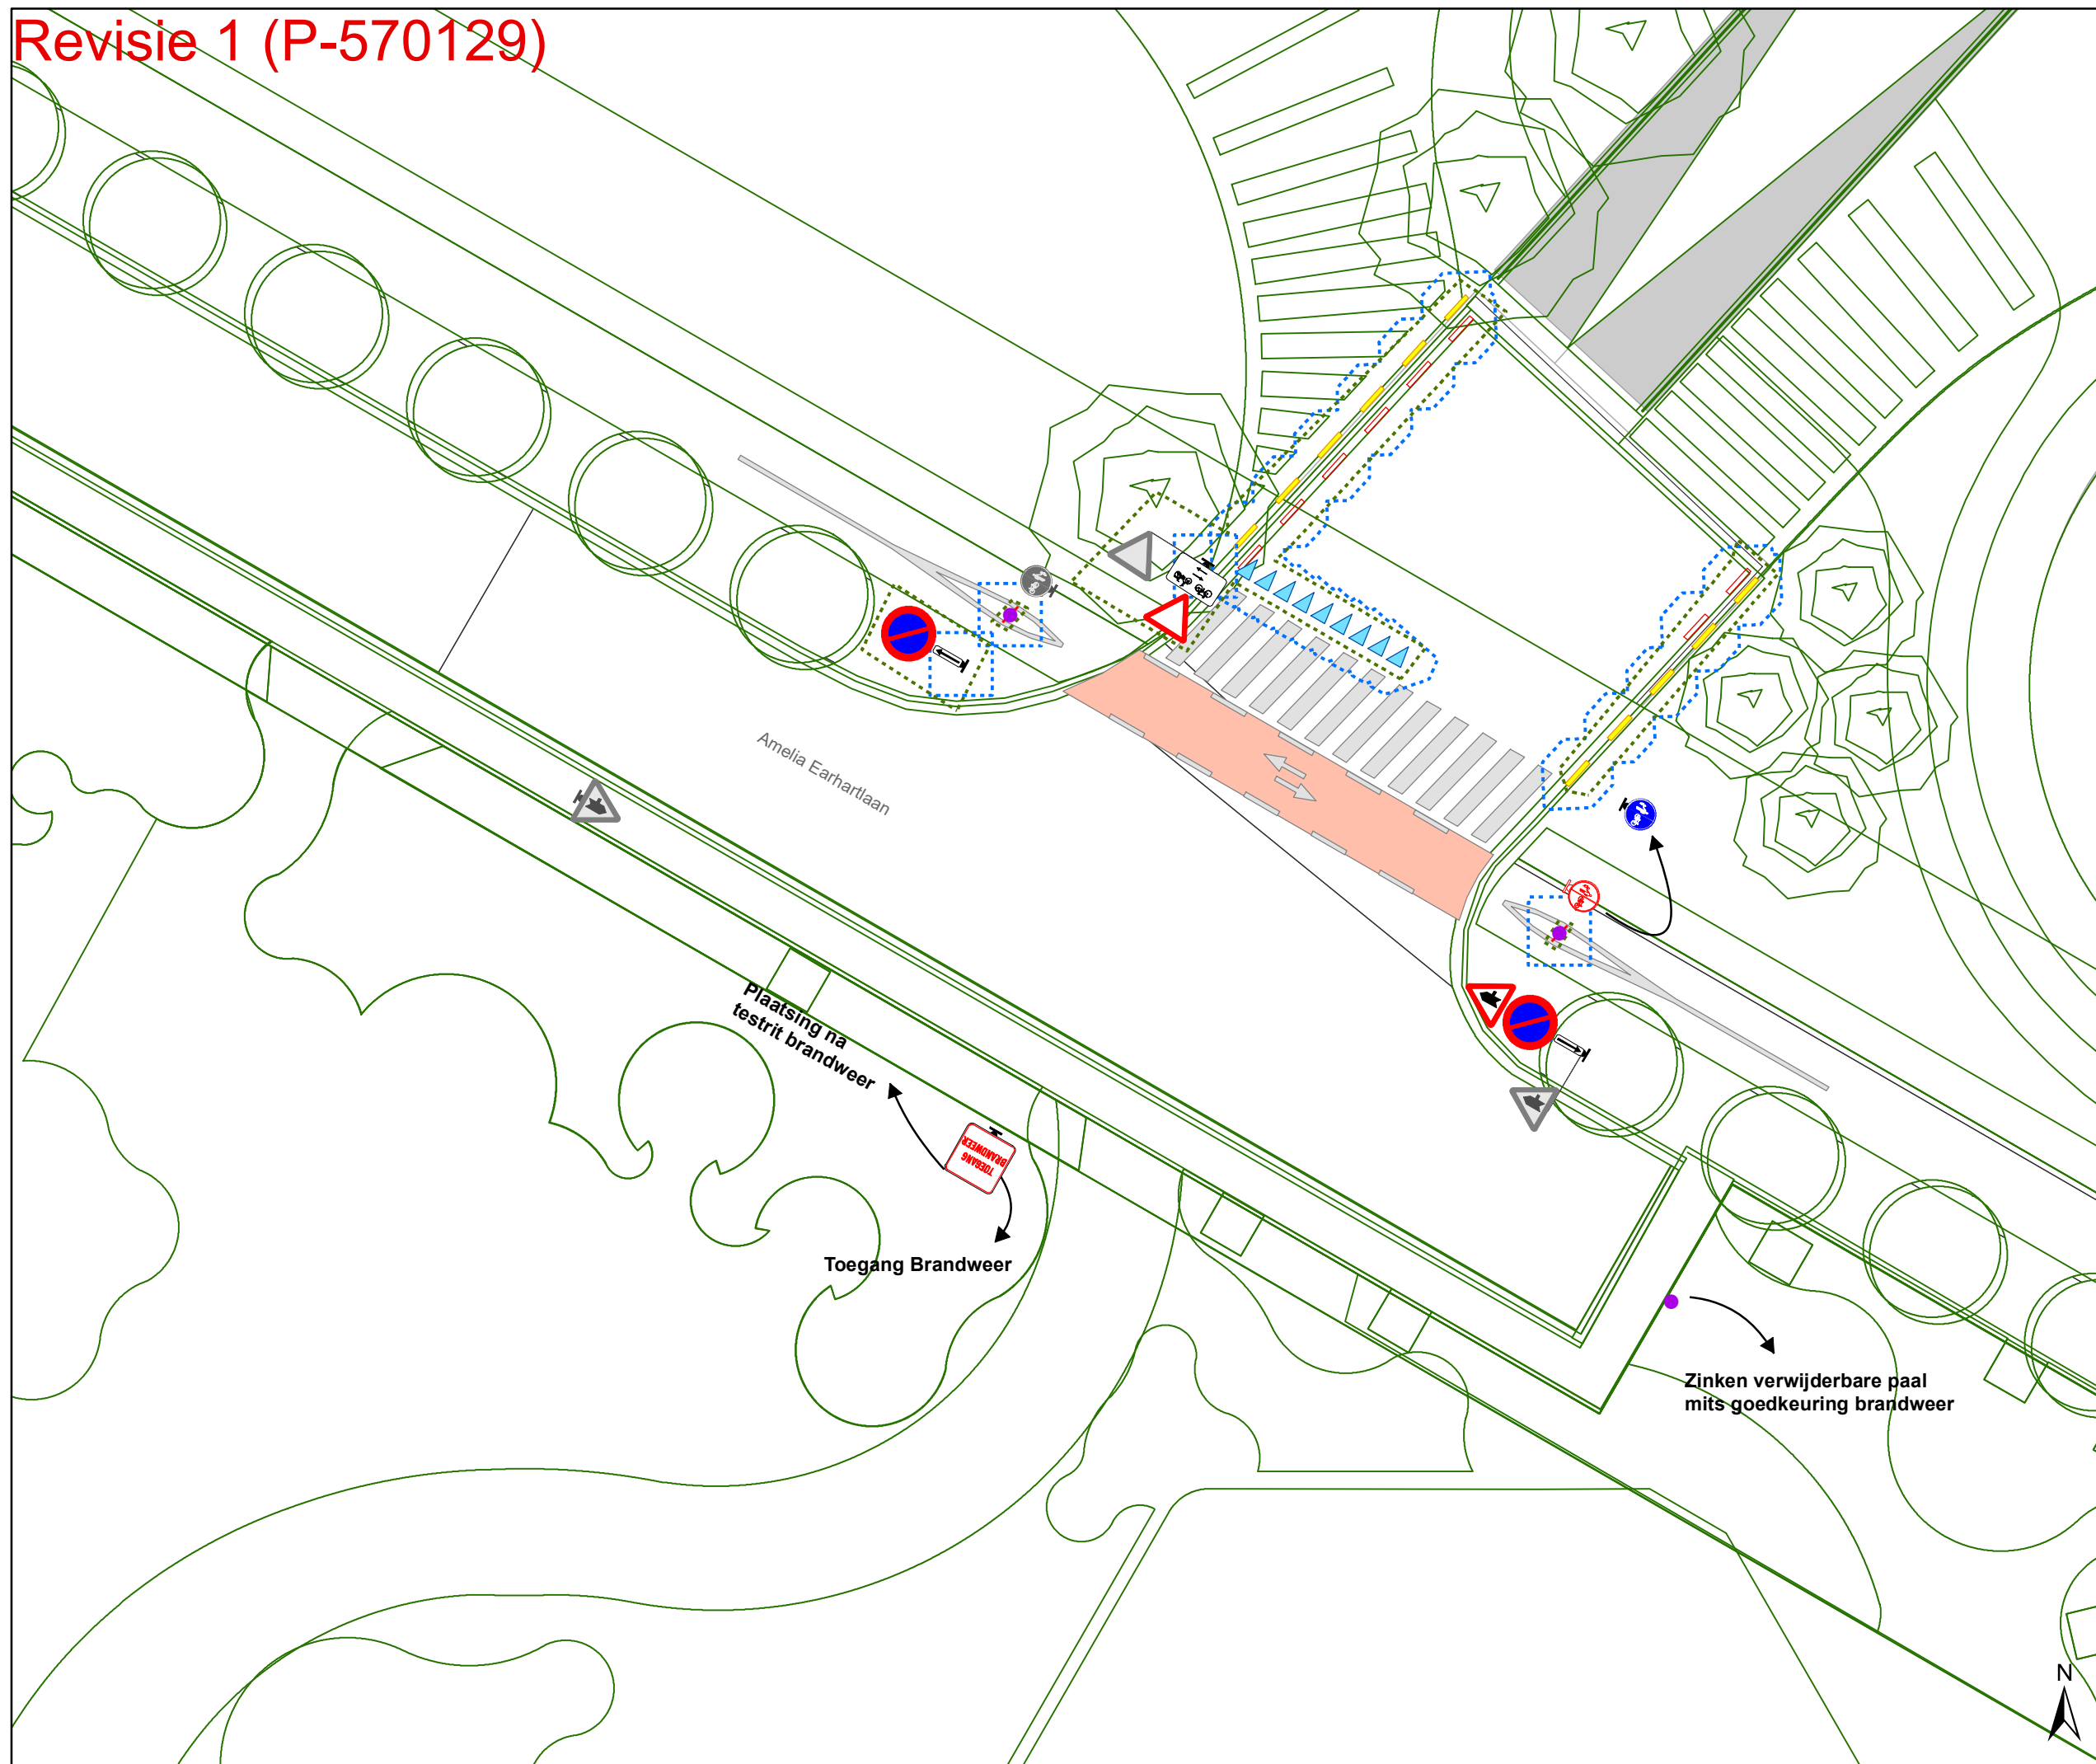

Legende


- Bestaande verkeersborden
- Geplande verkeersborden
- Te verwijderen verkeersborden
- Bestaande wegmarkeringen
- Geplande wegmarkeringen
- Te verwijderen wegmarkeringen

Straatmeubilair

- Gepland paaltje

Overige

- Ander gepland dossier (in voorbereiding bij MOBBED)
- Ander gepland dossier (in voorbereiding bij MOBBED)
- Ander gepland dossier (ter uitvoering bij DWBW)
- Revisie-elementen
- Ontwerp heraanleg

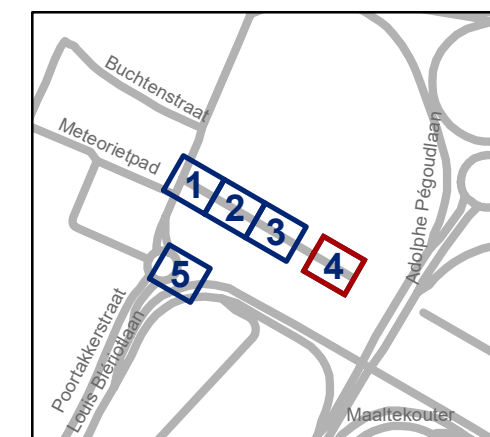


gent: Mobiliteitsbedrijf stad Gent
Verkeerstechnische taken

Amelia Earhartlaan Definiteve heraanleg

Dossinummer P-452973

| DATUM | SCHAAL | PLAN | P FORMAAT |
|-----------|--------|------|-----------|
| 2/07/2024 | 1/200 | 4/5 | A3 |

Revisie 1 (P-570129)

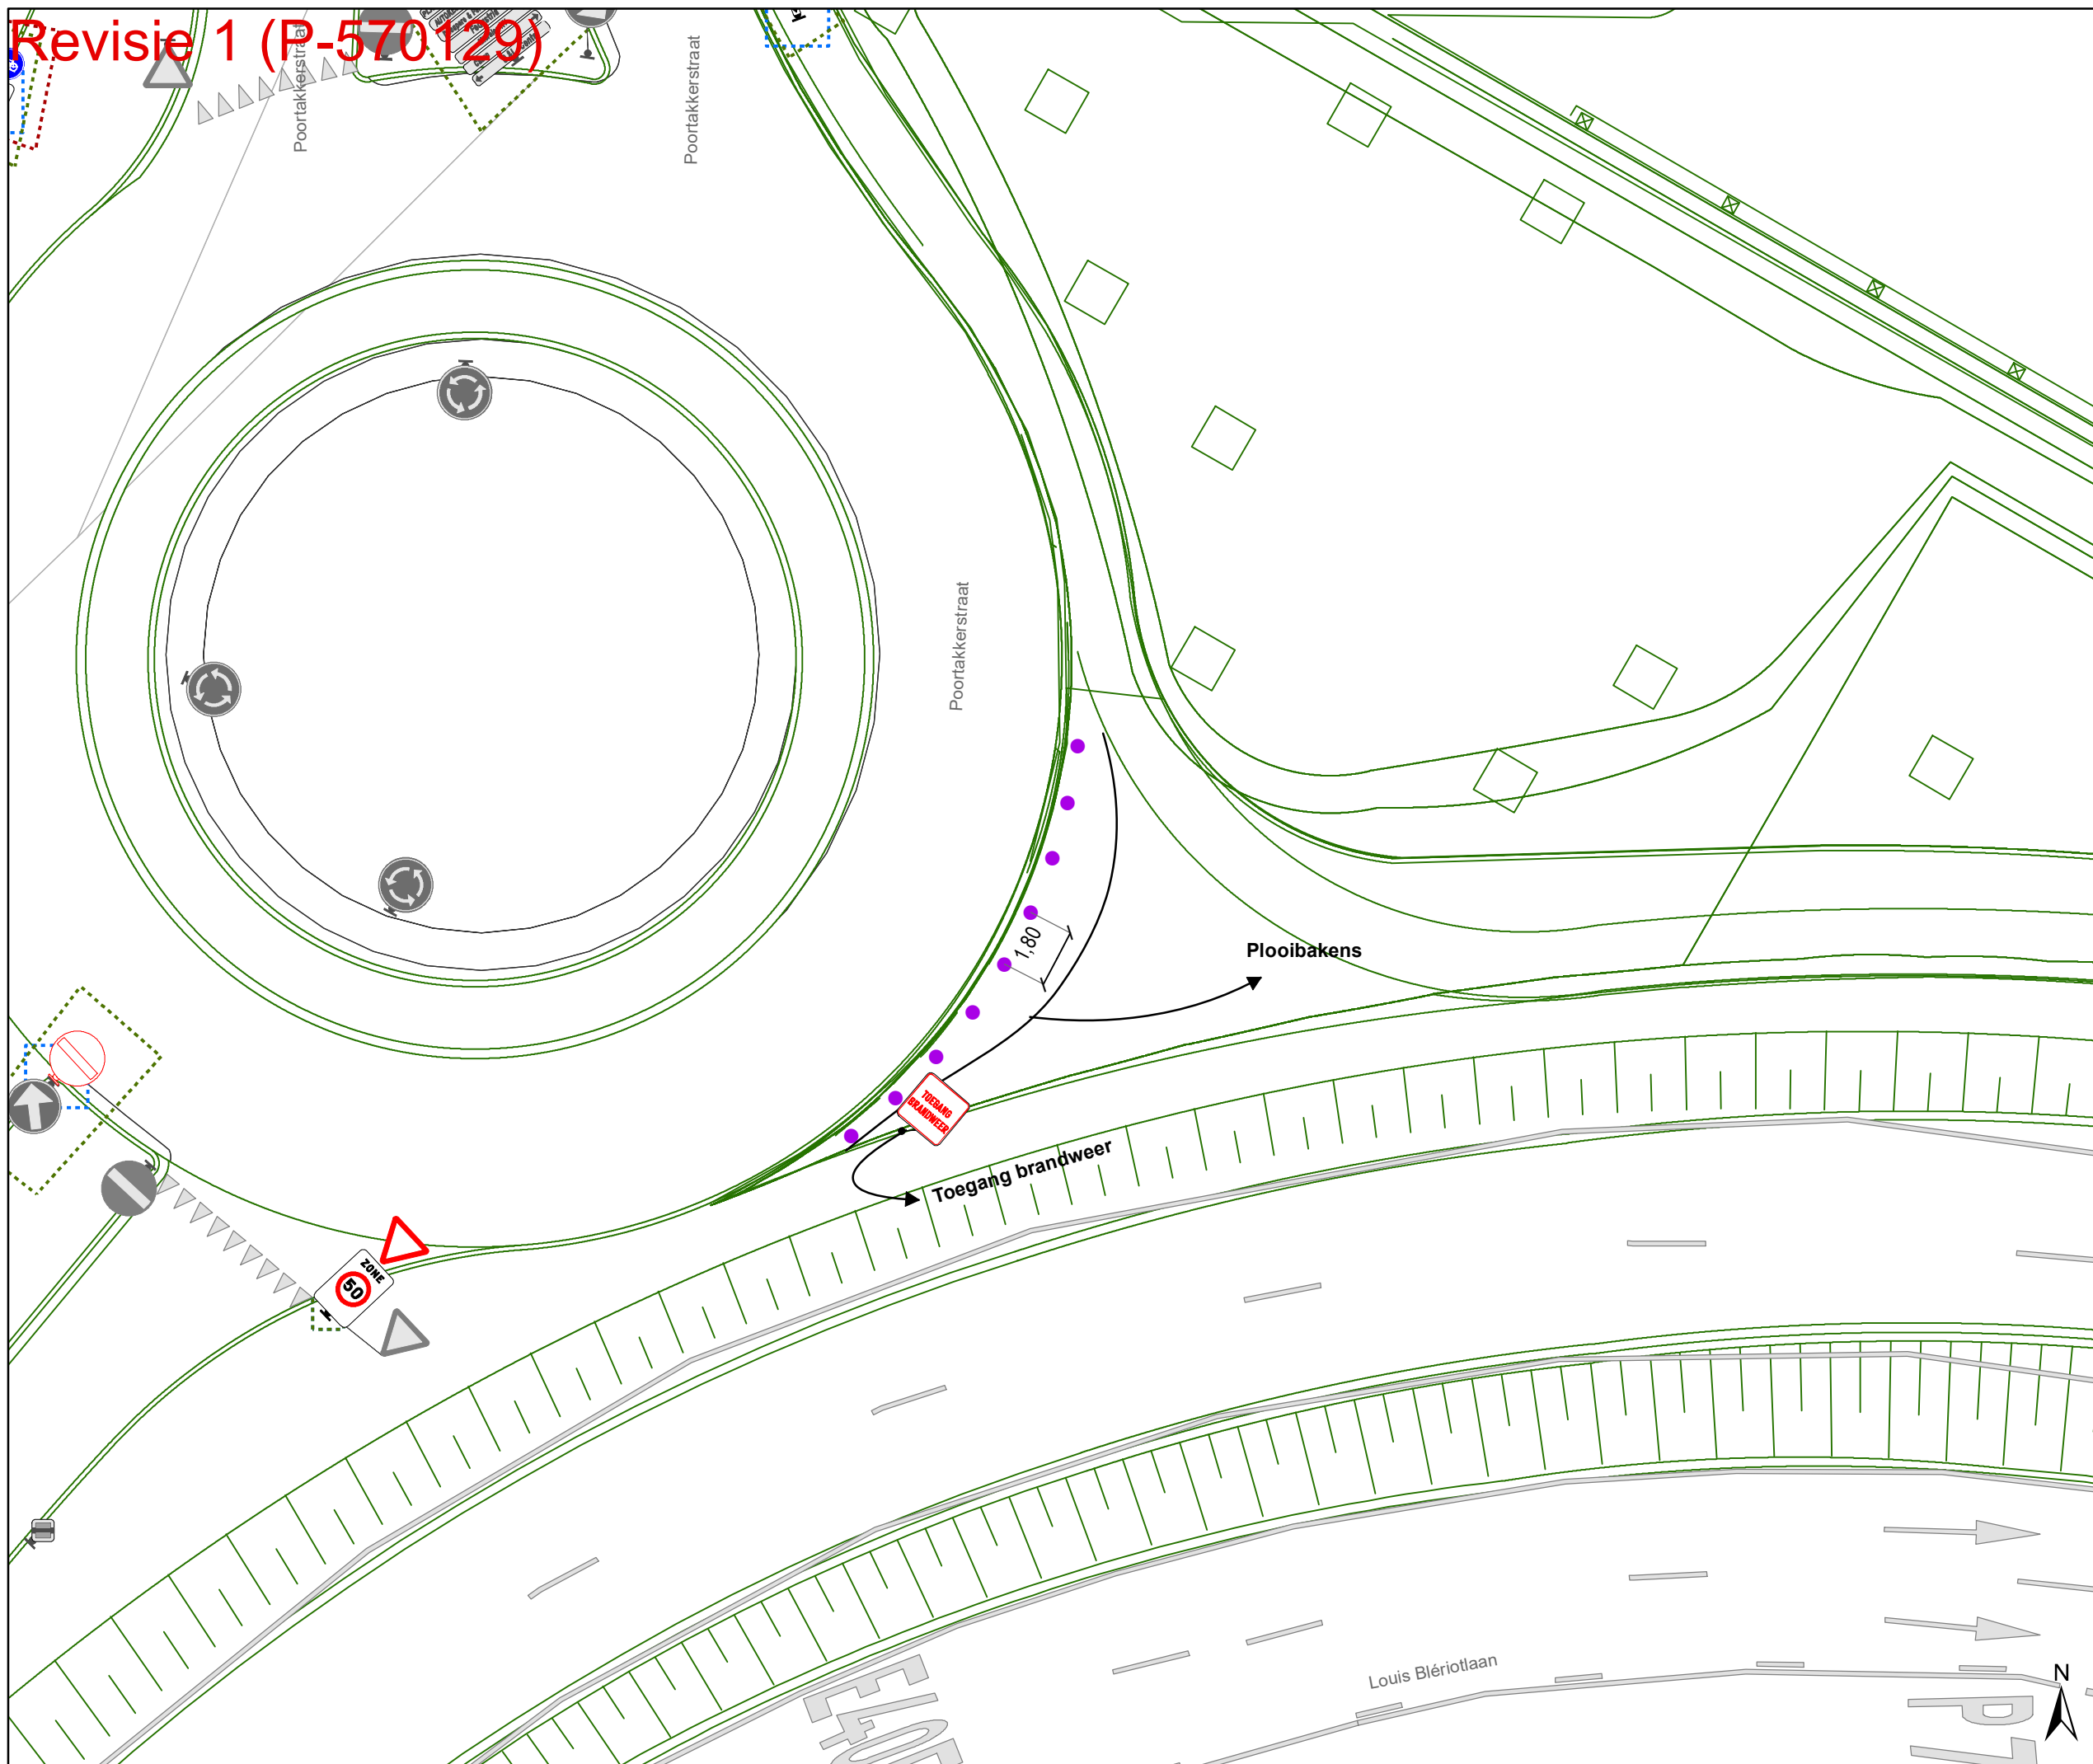

Legende


- Bestaande verkeersborden
- Geplande verkeersborden
- Te verwijderen verkeersborden
- Bestaande wegmarkeringen
- Geplande wegmarkeringen
- Te verwijderen wegmarkeringen

Straatmeubilair

- Gepland paaltje

Overige

- Ander gepland dossier (in voorbereiding bij MOBBED)
- Ander gepland dossier (in voorbereiding bij MOBBED)
- Ander gepland dossier (ter uitvoering bij DWBW)
- Revisie-elementen
- Ontwerp heraanleg

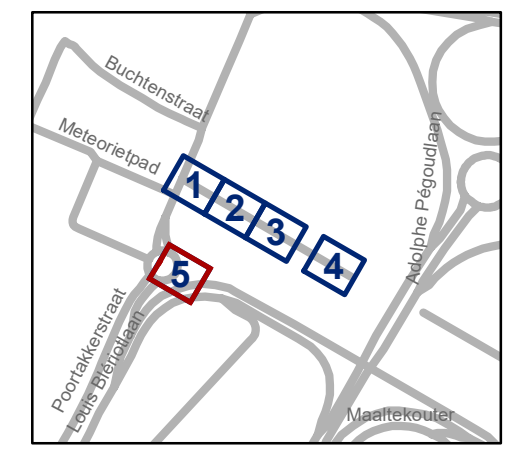

gent: Mobiliteitsbedrijf stad Gent
Verkeerstechnische taken

Amelia Earhartlaan Definiteve heraanleg

Dossiernummer P-452973

| DATUM | SCHAAL | PLAN | P FORMAAT |
|-----------|--------|------|-----------|
| 2/07/2024 | 1/200 | 5/5 | A3 |