





# Legende

-  Bestaande verkeersborden
-  Geplande verkeersborden
-  Te verwijderen verkeersborden
-  Bestaande wegmarkeringen
-  Geplande wegmarkeringen
-  Te verwijderen wegmarkeringen

## Overige

-  Ander gepland dossier (ter uitvoering bij DWBW)
-  Ontwerp heraanleg

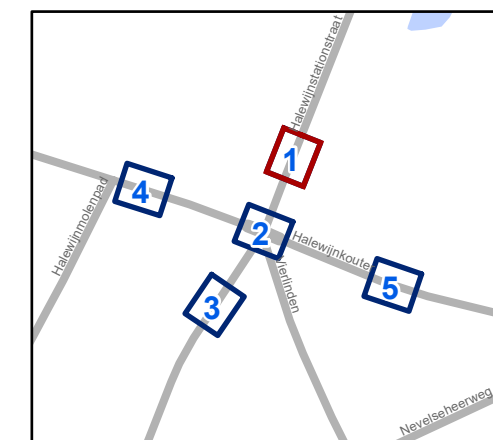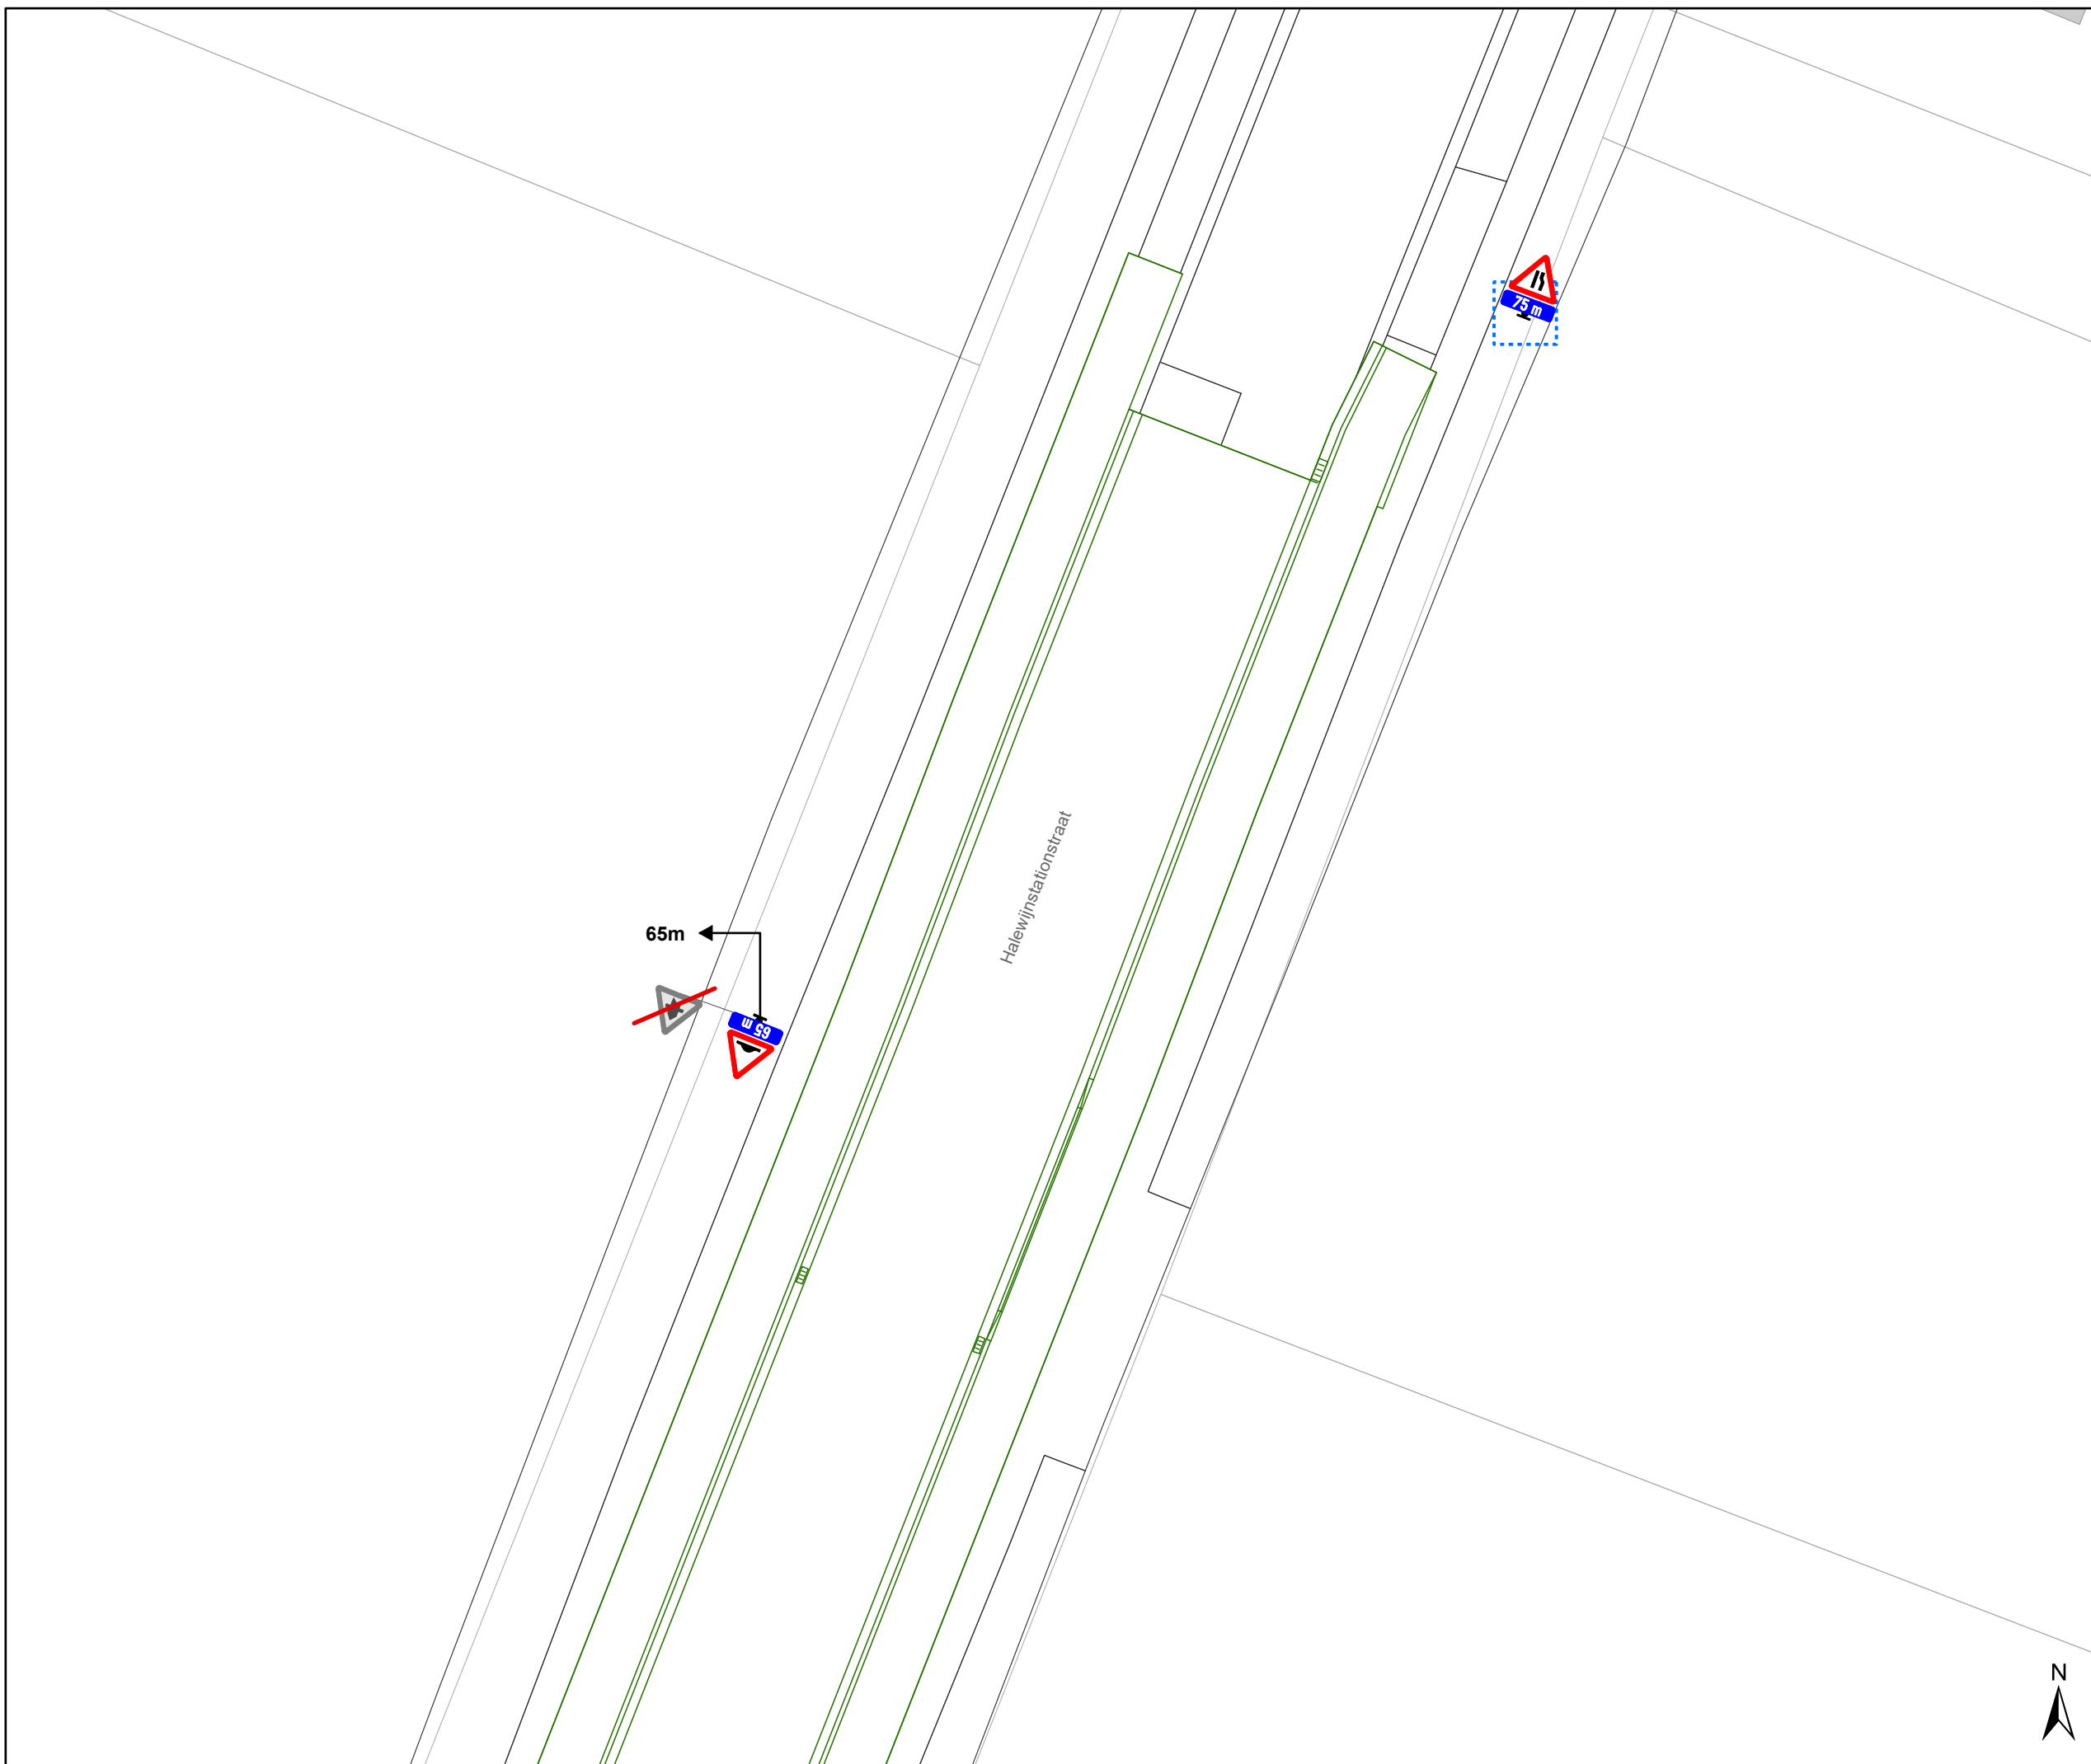

**gent:** Mobiliteitsbedrijf stad Gent  
Verkeerstechnische taken

### Halewijnstationstr x -kouter Def signplan lokale heraanleg

Dossiernummer P-759259



DATUM	SCHAAL	PLAN	P FORMAAT
30/09/2025	1/200	1/5	A3





# Legende

-  Bestaande verkeersborden
-  Geplande verkeersborden
-  Te verwijderen verkeersborden
-  Bestaande wegmarkeringen
-  Geplande wegmarkeringen
-  Te verwijderen wegmarkeringen

## Overige

-  Ander gepland dossier (ter uitvoering bij DWBW)
-  Ontwerp heraanleg

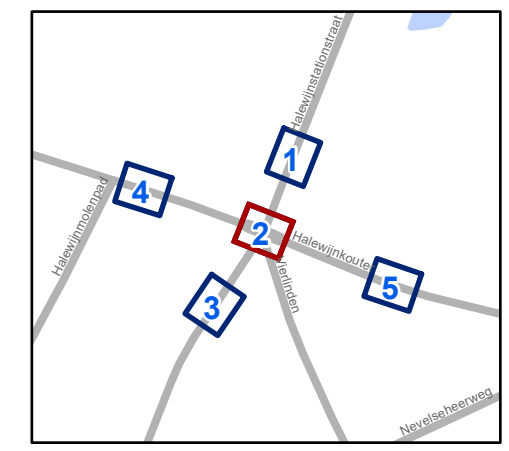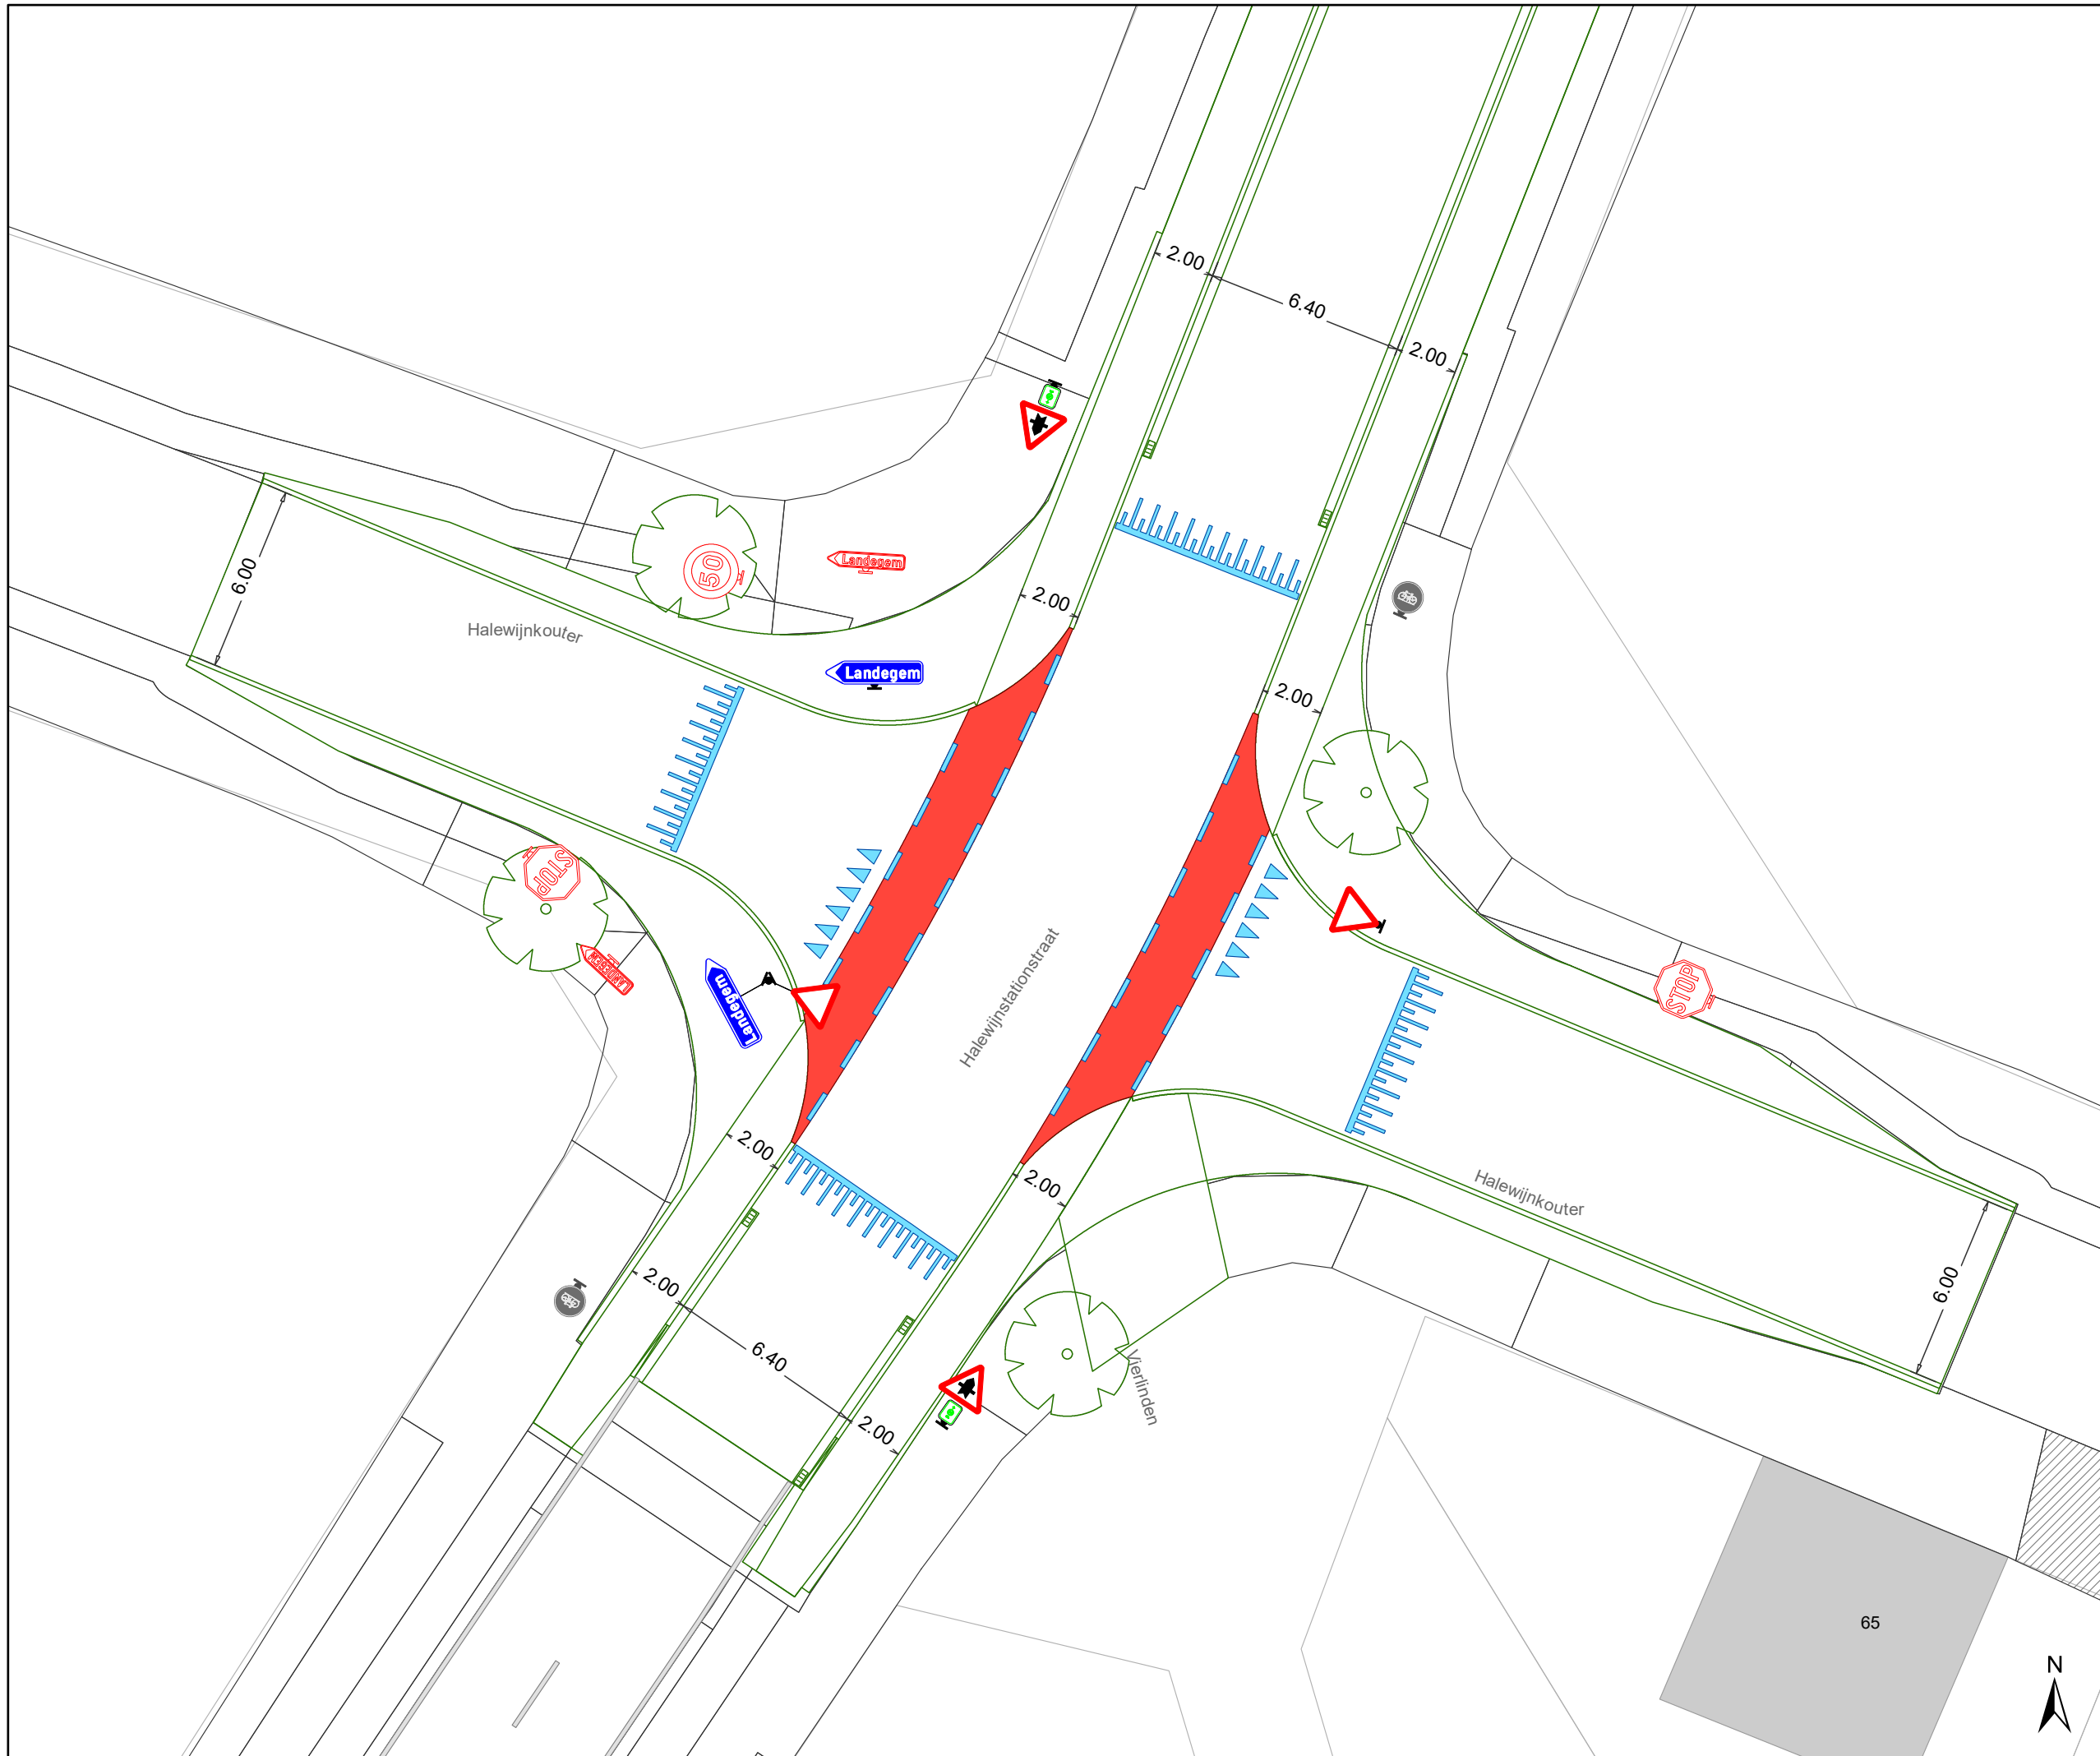

**gent:** Mobiliteitsbedrijf stad Gent  
Verkeerstechnische taken

### Halewijnstationstr x -kouter Def signplan lokale heraanleg



Dossiernummer P-759259



DATUM	SCHAAL	PLAN	P FORMAAT
30/09/2025	1/200	2/5	A3

# Legende

-  Bestaande verkeersborden
-  Geplande verkeersborden
-  Te verwijderen verkeersborden
-  Bestaande wegmarkeringen
-  Geplande wegmarkeringen
-  Te verwijderen wegmarkeringen

## Overige

-  Ander gepland dossier (ter uitvoering bij DWBW)
-  Ontwerp heraanleg

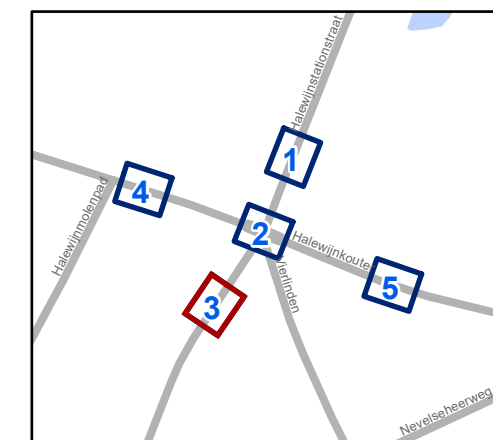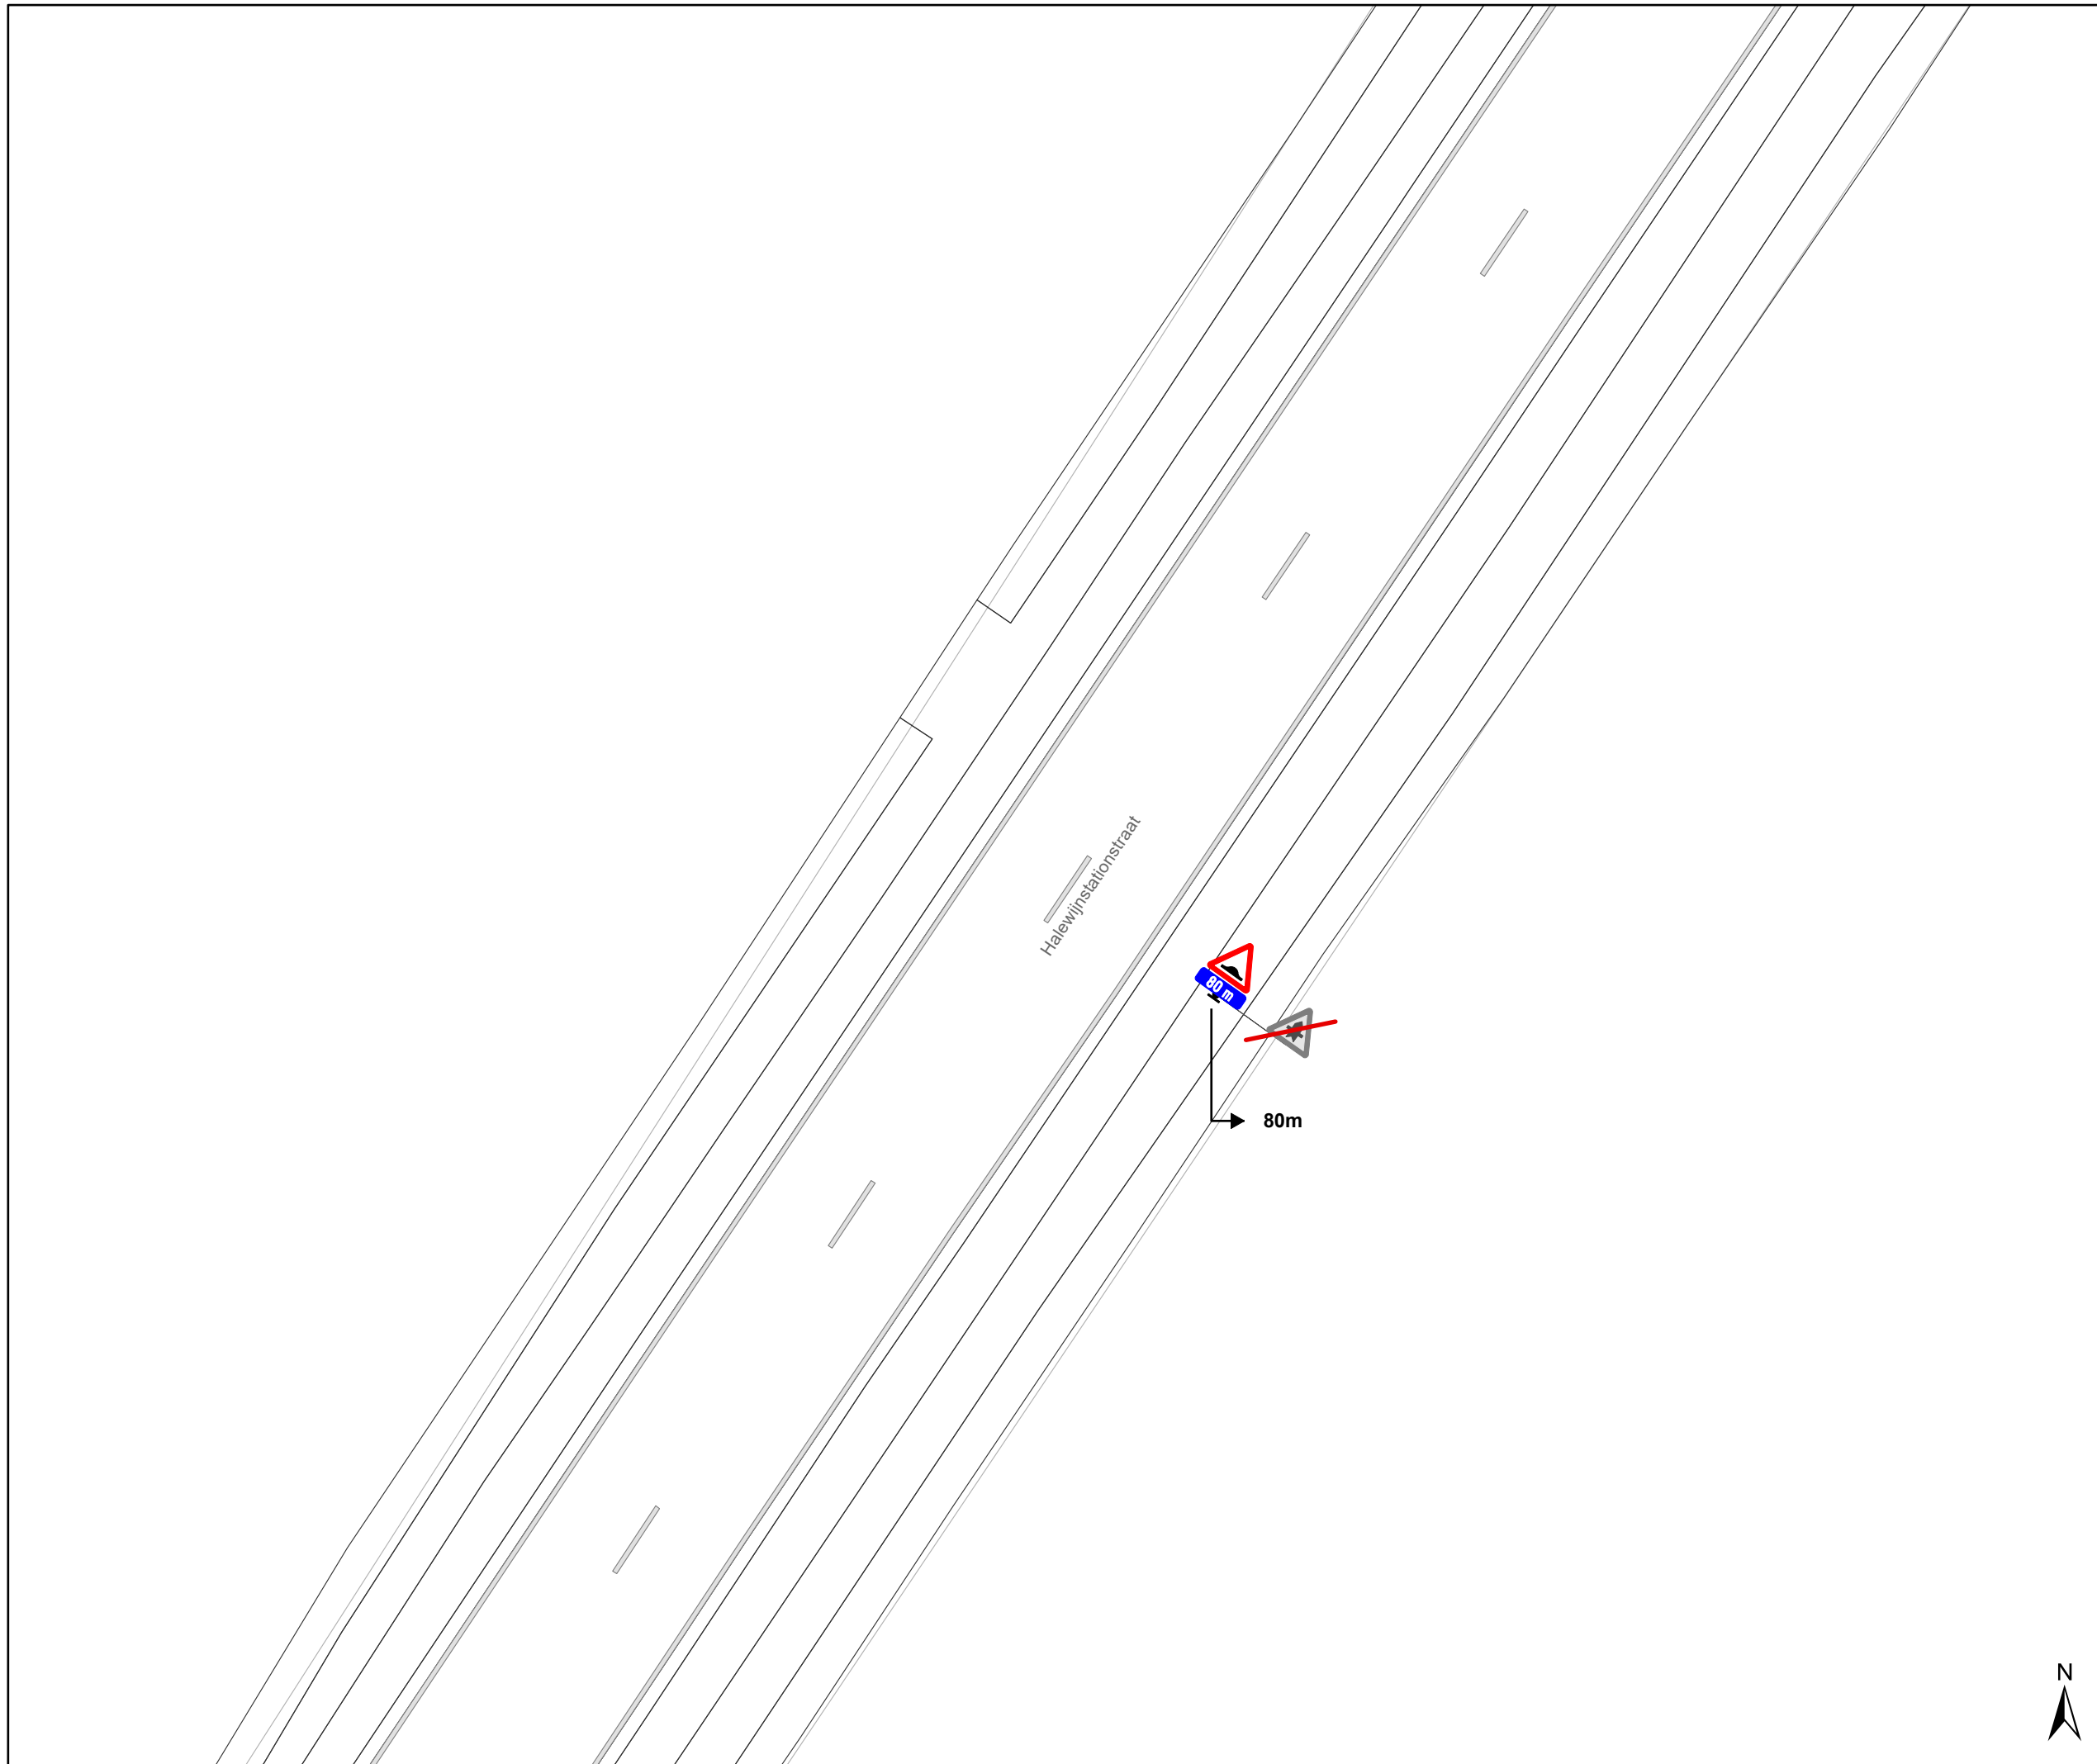

**gent:** Mobiliteitsbedrijf stad Gent  
Verkeerstechnische taken

### Halewijnstationstr x -kouter Def signplan lokale heraanleg



Dossiernummer P-759259



DATUM	SCHAAL	PLAN	P FORMAAT
30/09/2025	1/200	3/5	A3

# Legende

-  Bestaande verkeersborden
-  Geplande verkeersborden
-  Te verwijderen verkeersborden
-  Bestaande wegmarkeringen
-  Geplande wegmarkeringen
-  Te verwijderen wegmarkeringen

## Overige

-  Ander gepland dossier (ter uitvoering bij DWBW)
-  Ontwerp heraanleg

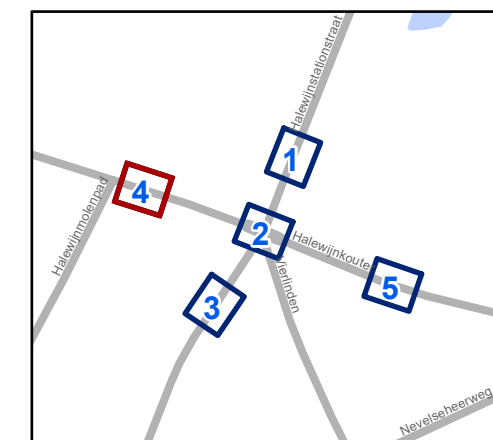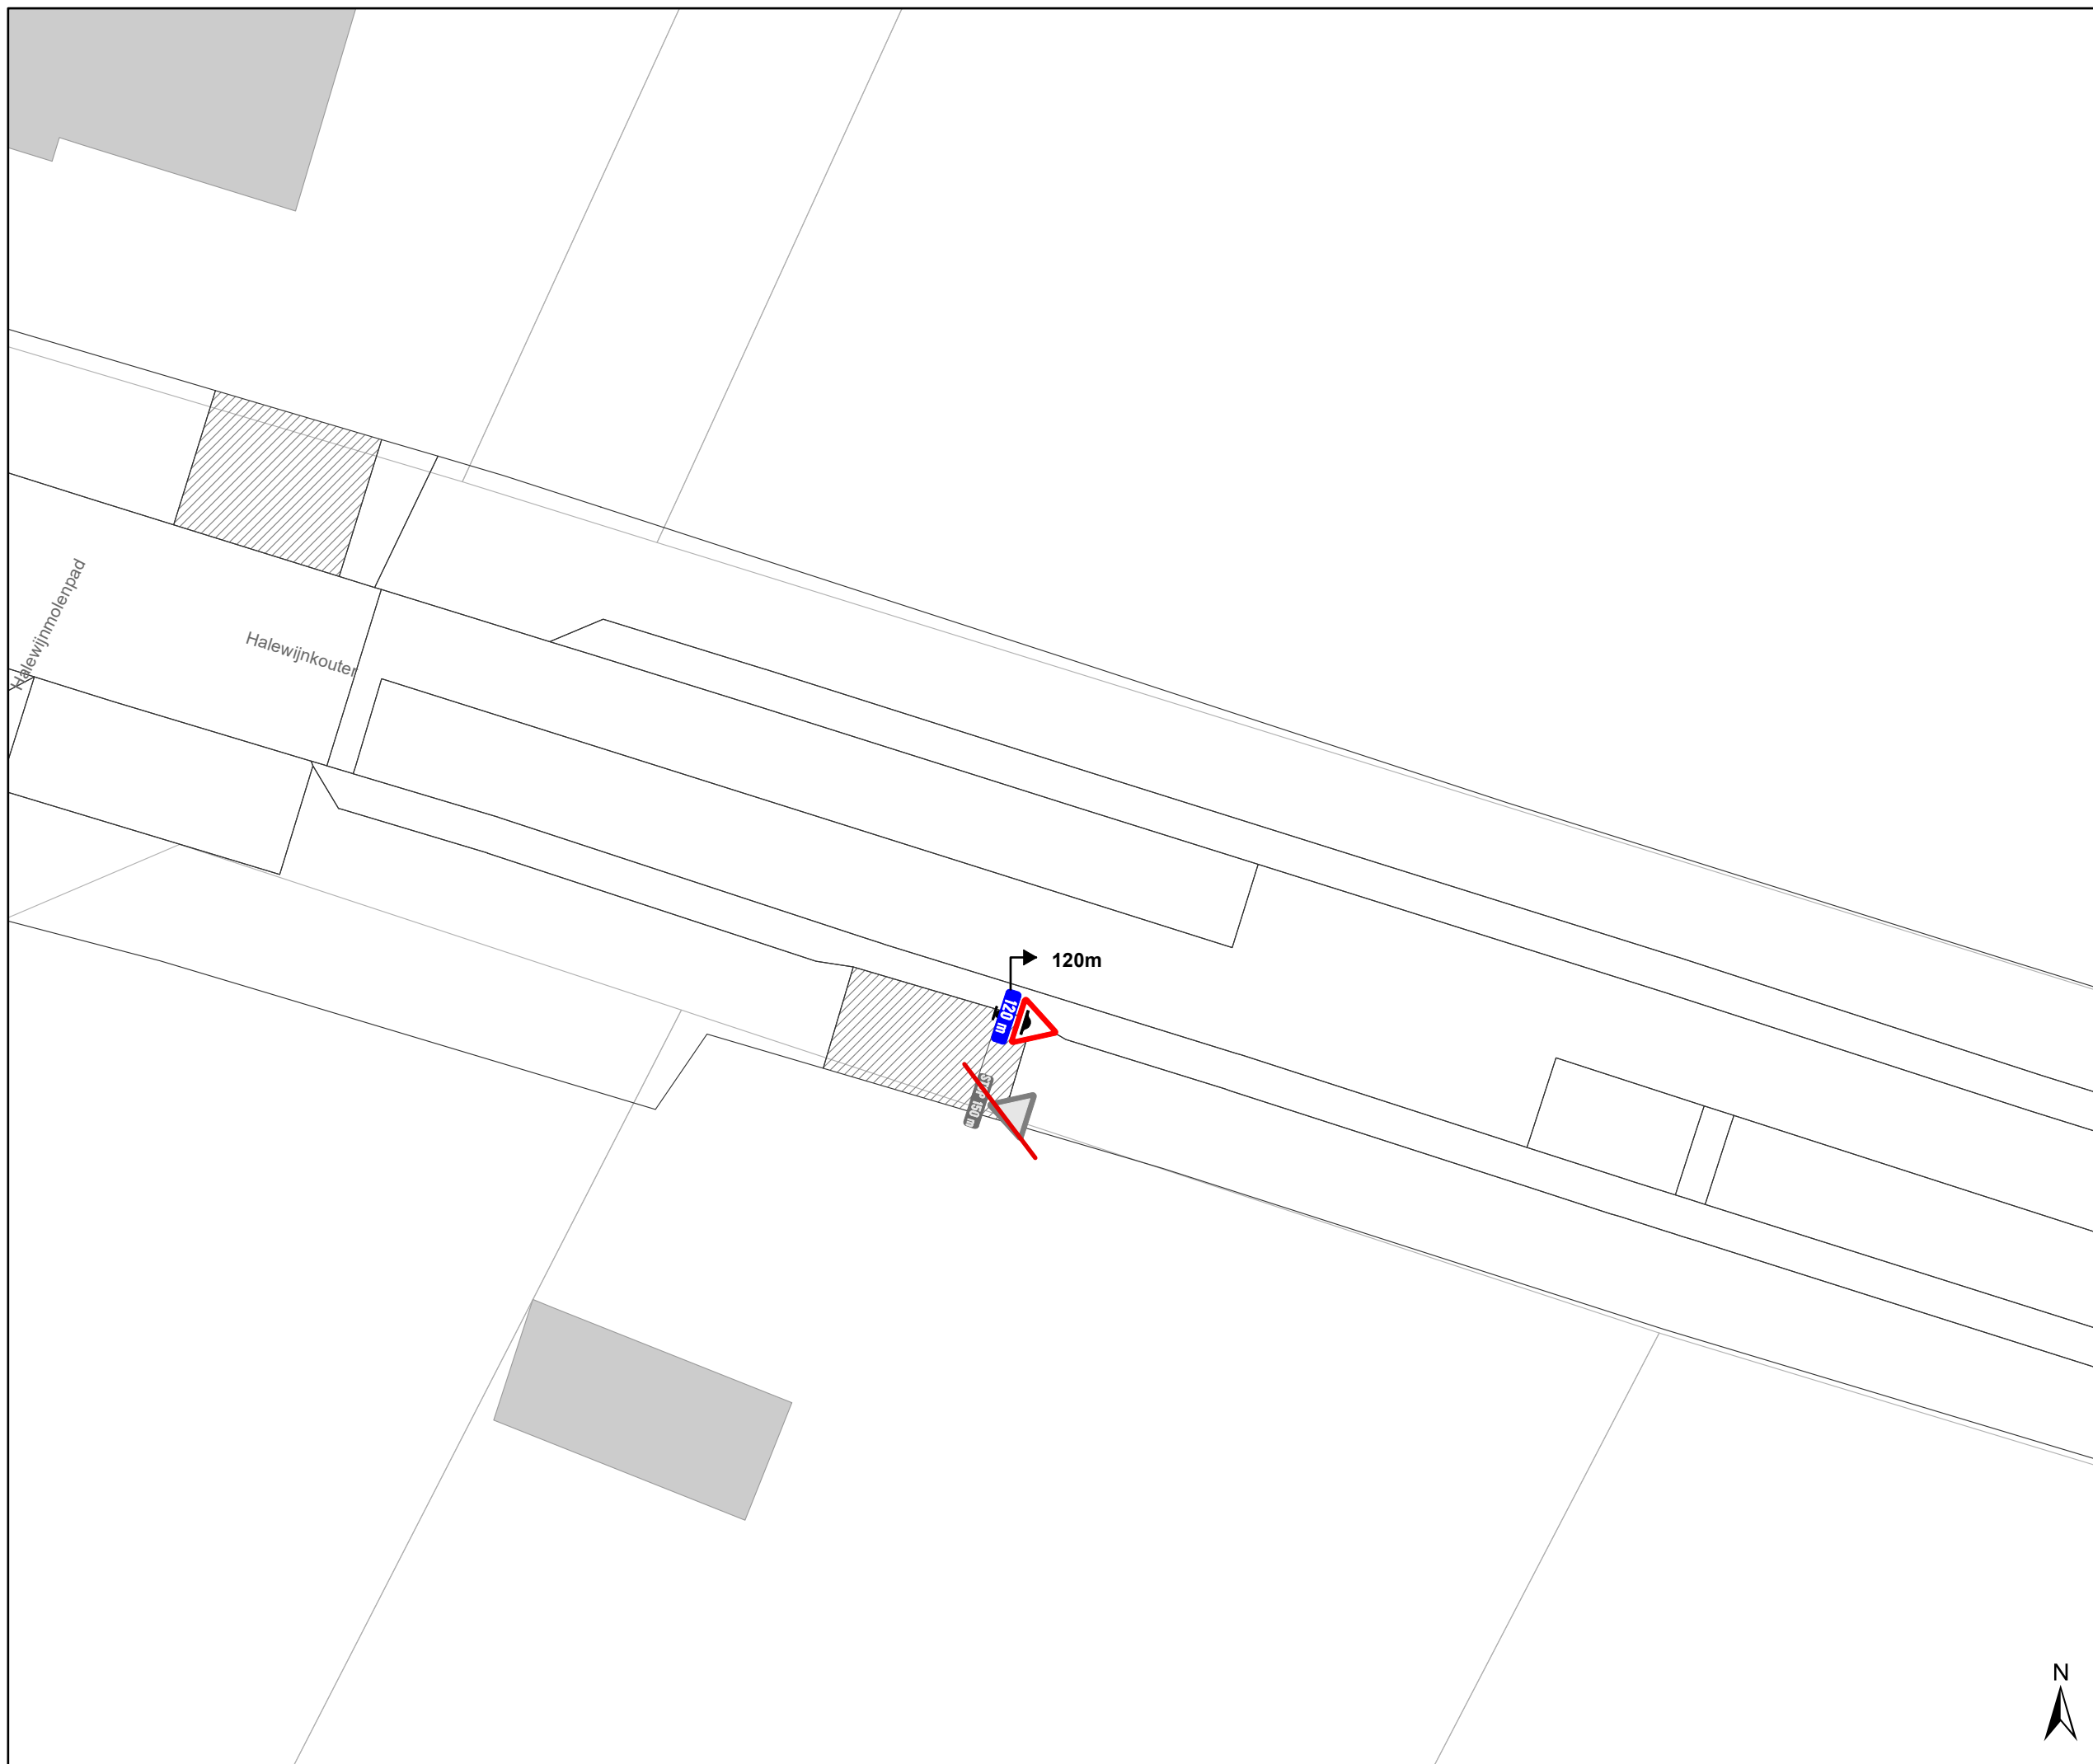

**gent:** Mobiliteitsbedrijf stad Gent  
Verkeerstechnische taken

### Halewijnstationstr x -kouter Def signplan lokale heraanleg

Dossiernummer P-759259



DATUM	SCHAAL	PLAN	P FORMAAT
30/09/2025	1/200	4/5	A3





# Legende

-  Bestaande verkeersborden
-  Geplande verkeersborden
-  Te verwijderen verkeersborden
-  Bestaande wegmarkeringen
-  Geplande wegmarkeringen
-  Te verwijderen wegmarkeringen

## Overige

-  Ander gepland dossier (ter uitvoering bij DWBW)
-  Ontwerp heraanleg

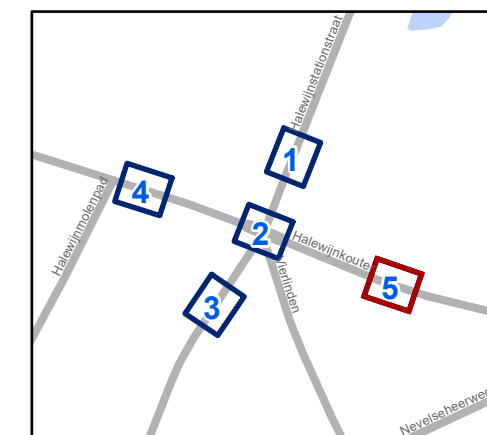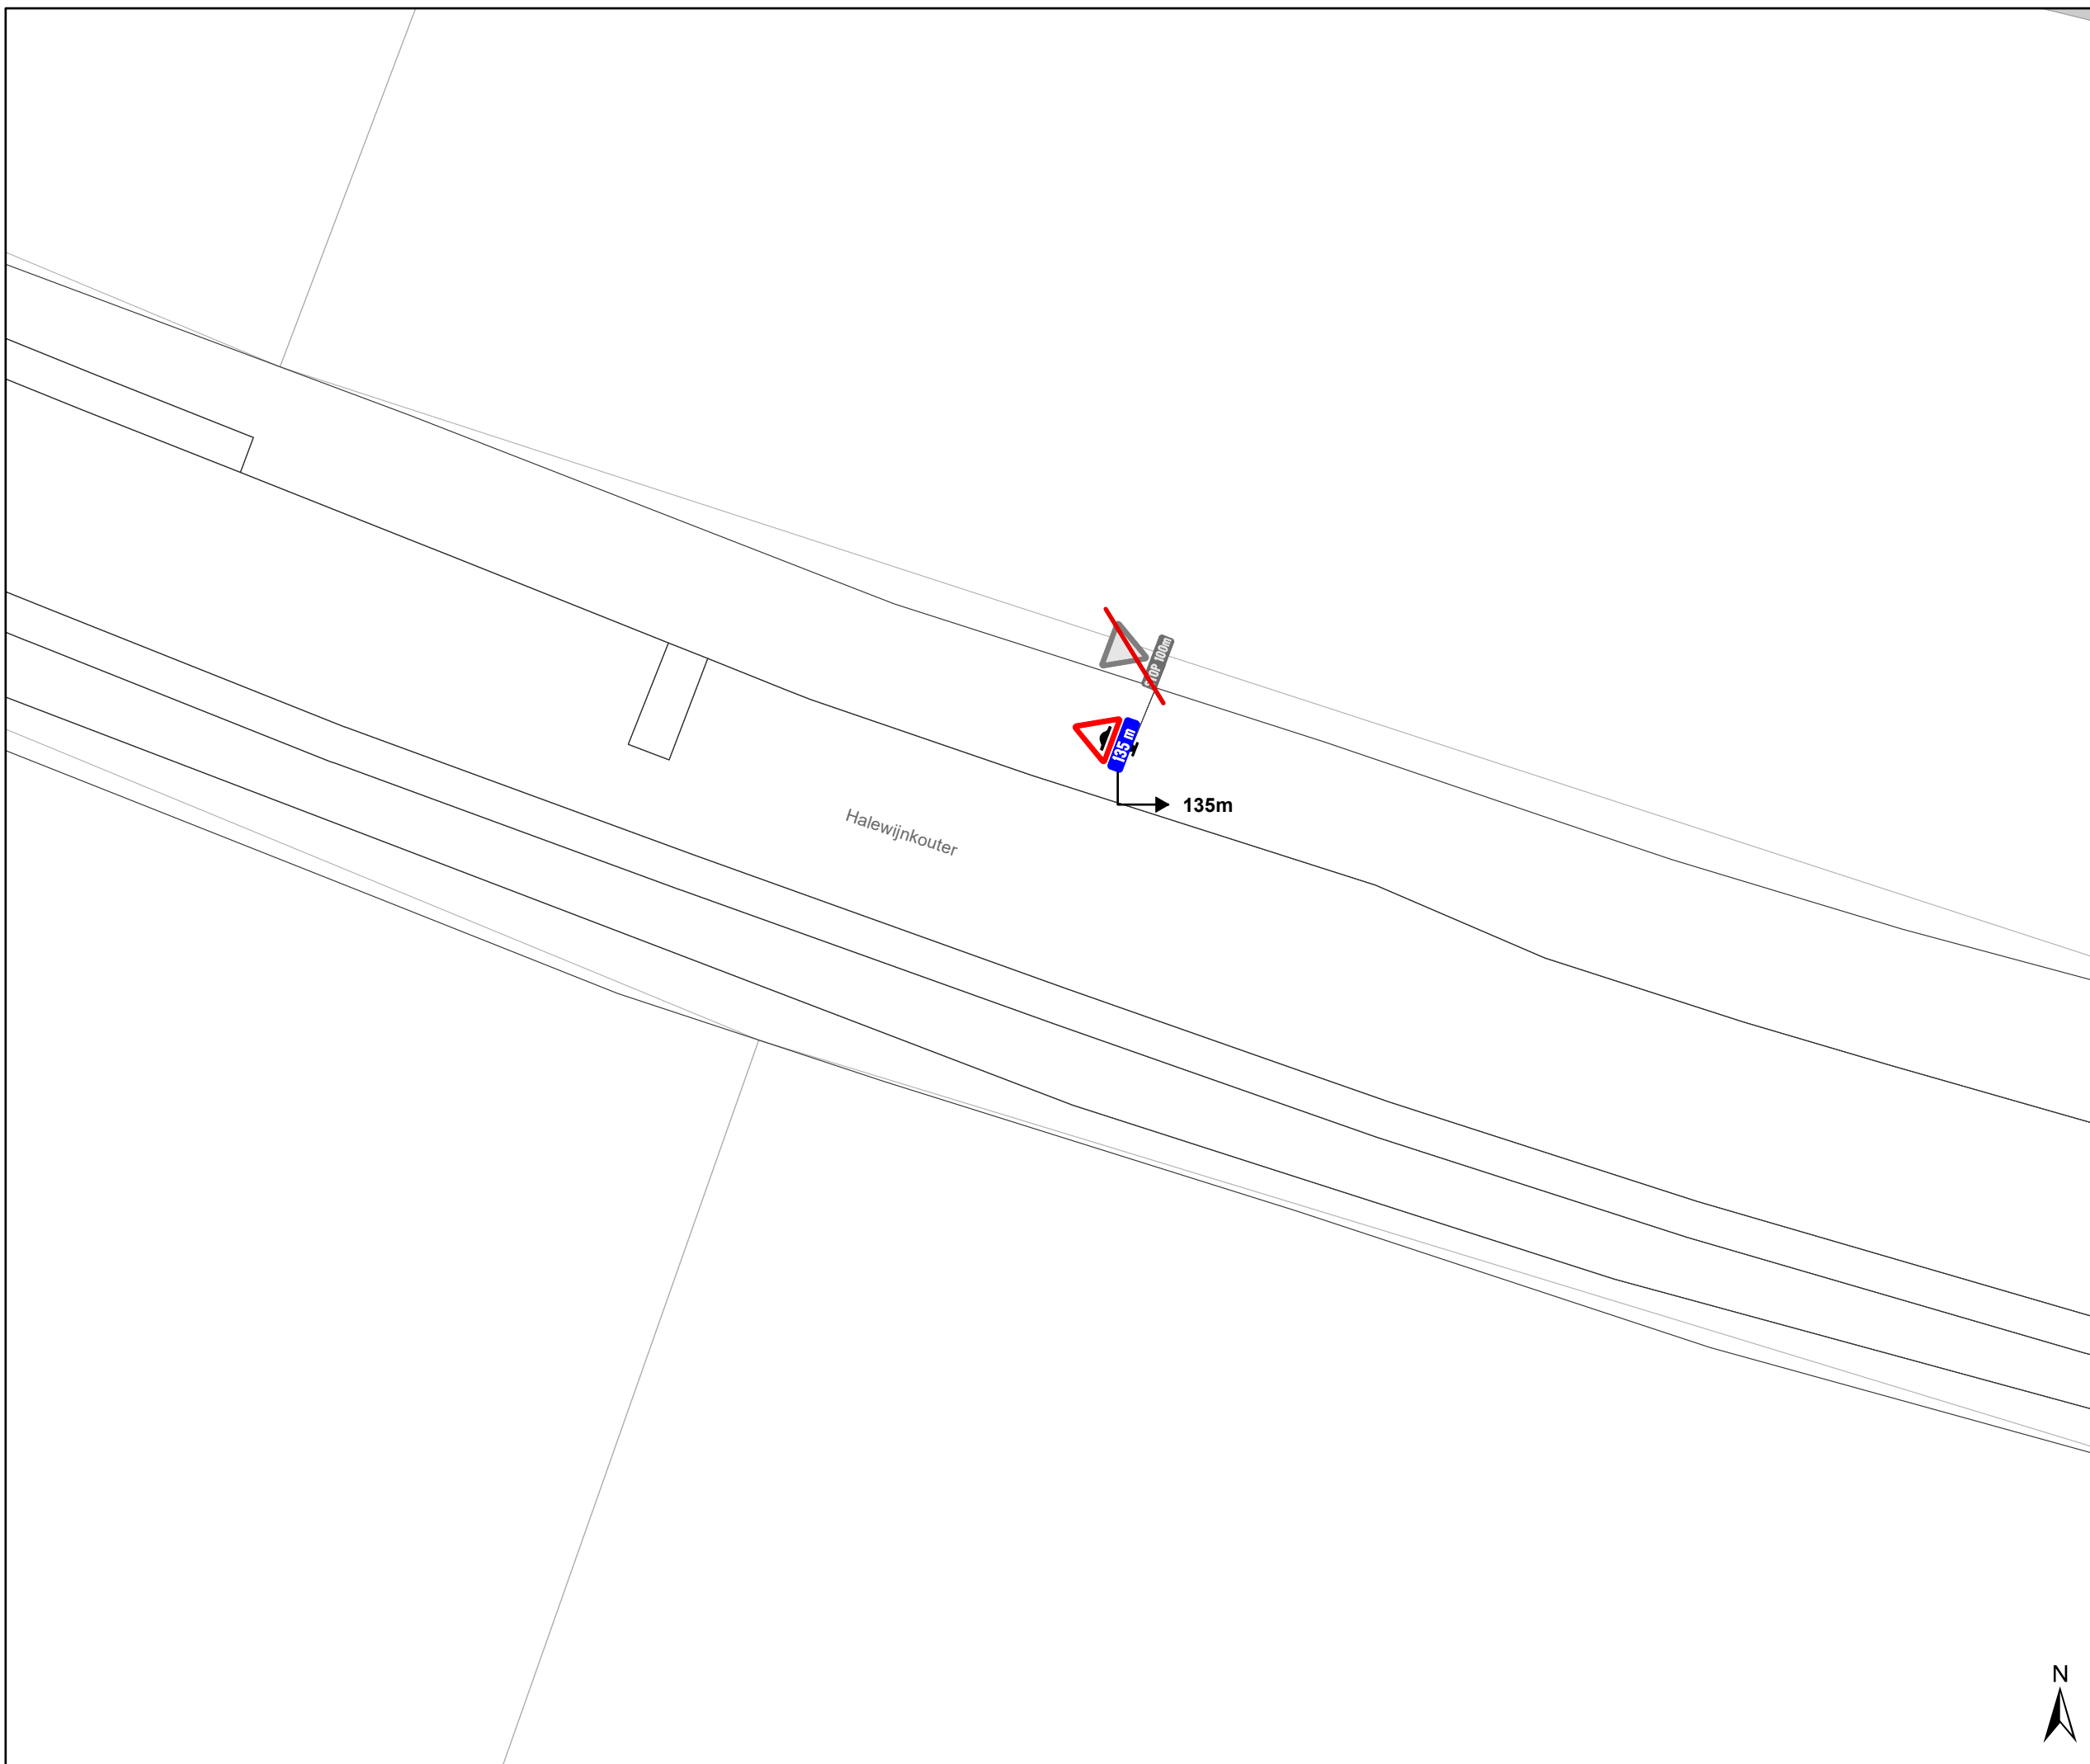

**gent:** Mobiliteitsbedrijf stad Gent  
Verkeerstechnische taken

### Halewijnstationstr x -kouter Def signplan lokale heraanleg

Dossiernummer P-759259

DATUM	SCHAAL	PLAN	P FORMAAT
30/09/2025	1/200	5/5	A3