



GENT, 8ste AFDELING SECTIE H

PERCEEL ID 44808 H 764 K P000

Citadelpark - ICC gebouw

Afbakening volume voor BEO-veld

DATUM: 22/08/2025

SCHAAL: 1/100

ONDERTEKENDE  
LANDMETER-EXPERT

GEZIEN EN GOEDGEKEURD DOOR DE ONDERGETEKENDE  
DIRECTEUR


MARIJKE BRONDEEL  
LAN252037AW

ILSE VERSCHOORE

PLANNR	OMSCHRIJVING


LOCATIE

PROJECTBUREAU RUIMTE, WOODROW WILSONPLEIN 1 - 9000 GENT

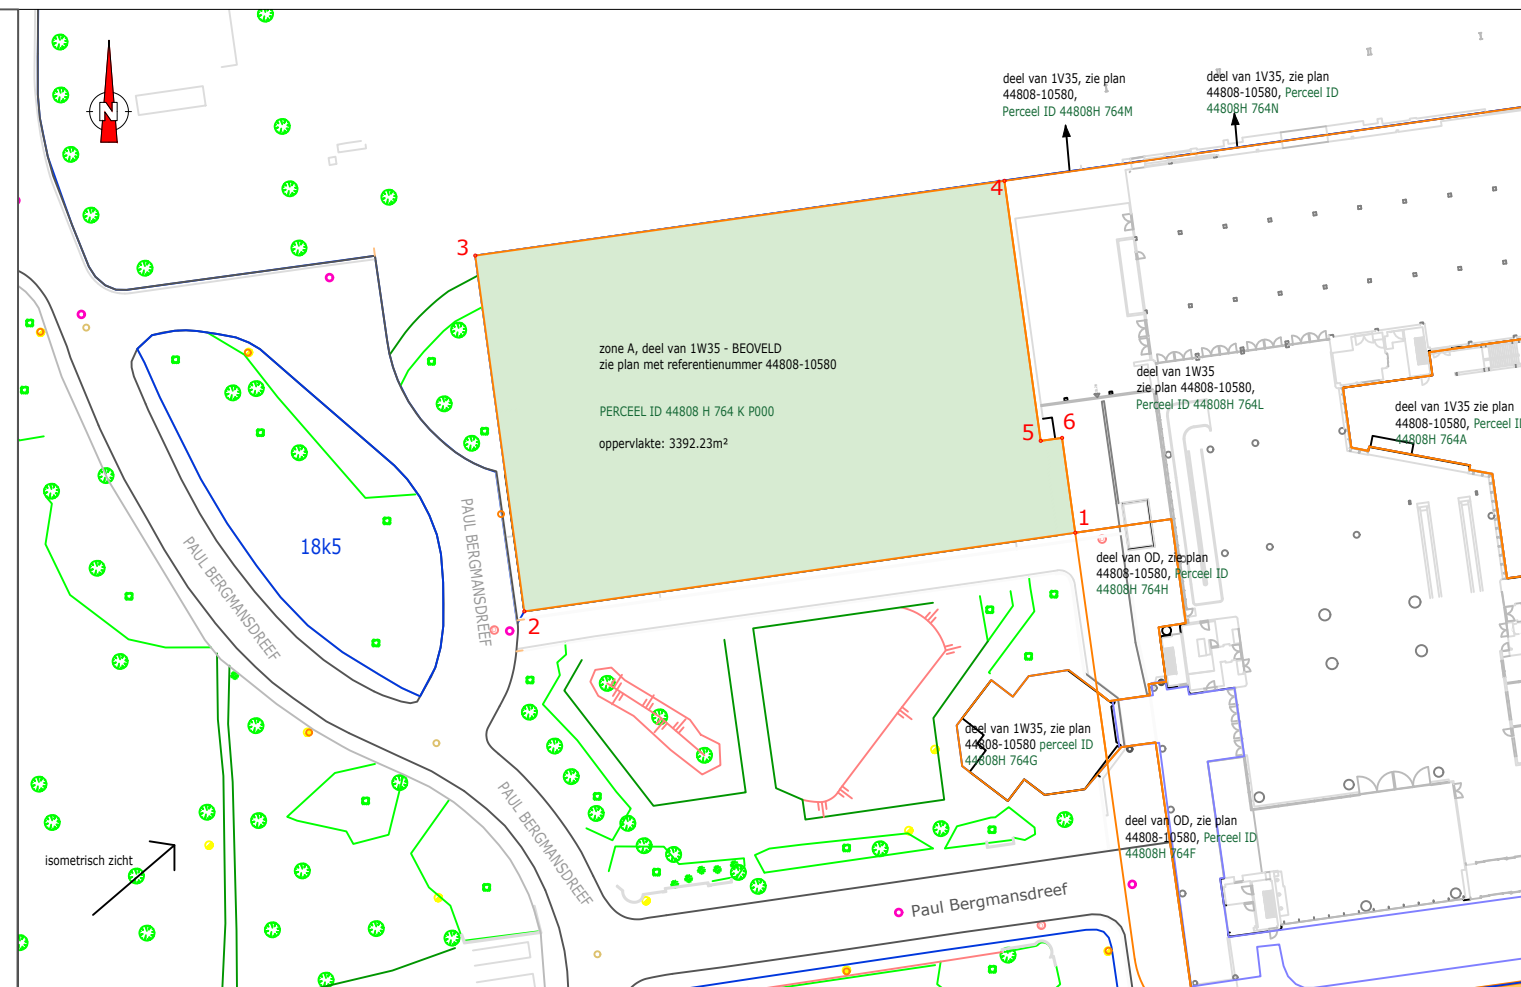

Bovenaanzicht: 1/100

Isometrisch zicht

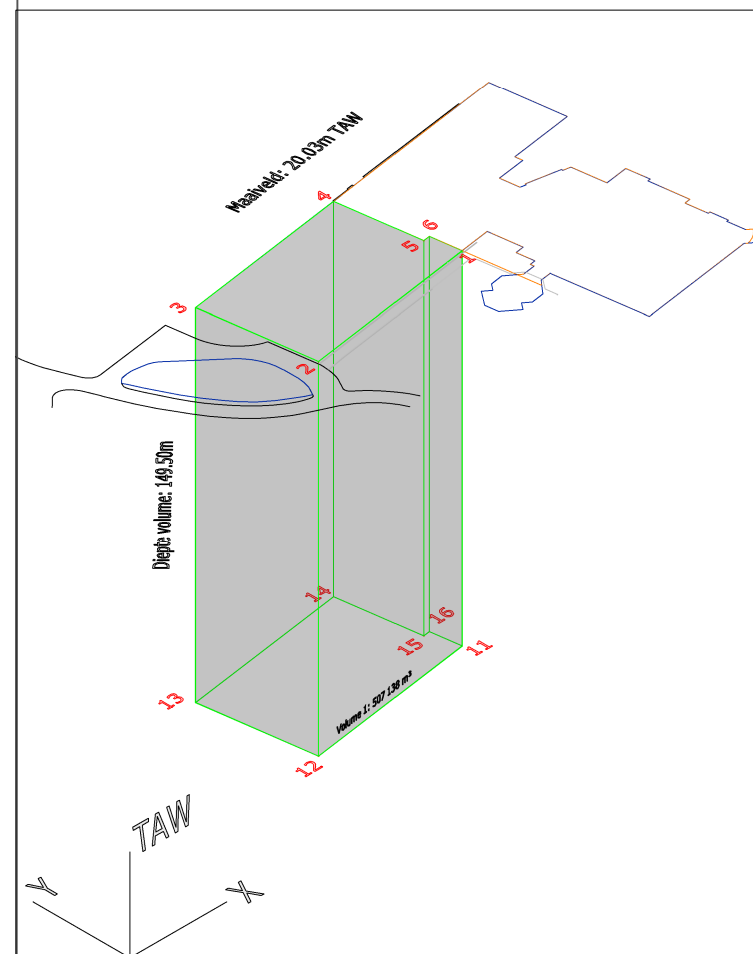

Beschrijving van de grenzen:

1-2-3-4: gevellijn gebouw  
4-5-6-1: nieuwe grens volgens ontwerp  
alle andere grenzen zijn niet gematerialiseerd maar worden bepaald door zone A (punten 1-2-...-5-6) aan het maaiveld met een diepte van 149.50m naar beneden toe te trekken  
oppervlak zoe A: 1-2-3-4-5-6: 3392.23m<sup>2</sup>  
Volume1: volume beperkt, bepaald door punten 1-2-...-11-12-...-16 heeft een volume van 507138m<sup>3</sup>

Puntenlijst [Lambert-72 en TAW ]

Geen enkel punt werd extra gematerialiseerd

NR	X[m]	Y[m]	Z[m]	afstanden
1	104540,11	192105,12	20,03	[1-2]=73,63m [1-6]=12,65m [1-11]=149,5m
2	104467,22	192094,71	20,03	[2-3]=47,5m [2-12]=149,5m
3	104460,73	192141,76	20,03	[3-4]=70,71m [3-13]=149,5m
4	104530,74	192151,65	20,03	[4-5]=34,72m [4-14]=149,5m
5	104535,53	192117,26	20,03	[5-6]=2,86m [5-15]=149,5m
6	104538,36	192117,65	20,03	[6-16]=149,52m
11	104540,11	192105,12	-129,47	[11-12]=73,63m [11-16]=12,65m
12	104467,22	192094,71	-129,47	[12-13]=47,5m
13	104460,73	192141,76	-129,47	[13-14]=70,71m
14	104530,74	192151,65	-129,47	[14-15]=34,72m
15	104535,53	192117,26	-129,47	[15-16]=2,86m
16	104538,36	192117,65	-129,49	