



---

**2025\_CBS\_08673 Nieuw aanvullend reglement van de politie op het wegverkeer - gemeenteweg - Domien Ingelsstraat - nieuwe parkeerplaatsen voorbehouden voor elektrische of hybride elektrische voertuigen - Vaststelling**

**Beslissing:** Goedgekeurd in besloten vergadering van 2 oktober 2025

**Zijn aanwezig bij de beslissing van dit punt:**

Mathias De Clercq, burgemeester-voorzitter  
Hafsa El-Bazioui, schepenen; Astrid De Bruycker, schepenen; Evita Willaert, schepenen; Joris Vandenbroucke, schepenen; Bram Van Braeckvelt, schepenen; Burak Nalli, schepenen; Filip Watteeuw, schepenen; Christophe Peeters, schepenen  
Mieke Hullebroeck, algemeen directeur; Liesbet Vertriest, adjunct-algemeendirecteur

**Bevoegd:** Joris Vandenbroucke

**Betrokken:** Mathias De Clercq

**Juridisch kader**

**De volgende bepalingen zijn van toepassing inzake de bevoegdheid:**

- De Nieuwe Gemeentewet 24 juni 1988, artikel 119;
- Het Decreet van 16 mei 2008 betreffende de aanvullende reglementen op het wegverkeer en de plaatsing en bekostiging van verkeerstekens, artikel 5, § 1, 2e lid;
- Het Decreet over het lokaal bestuur van 22 december 2017, artikel 41, 2°;
- Het gemeenteraadsbesluit van 15 december 2015, houdende de delegatie van de vaststellingsbevoegdheid inzake gemeentelijke aanvullende reglementen op het wegverkeer.

**De beslissing wordt genomen op grond van:**

- Wet betreffende de politie over het wegverkeer, gecoördineerd bij Koninklijk Besluit van 16 maart 1968;
- Decreet van 16 mei 2008 betreffende de aanvullende reglementen op het wegverkeer en de plaatsing en bekostiging van de verkeerstekens;
- Koninklijk Besluit van 1 december 1975 houdende algemeen reglement op de politie van het wegverkeer en van het gebruik van de openbare weg;
- Ministerieel Besluit van 11 oktober 1976 waarbij de minimumafmetingen en de bijzondere plaatsingsvoorwaarden van de verkeerstekens worden bepaald;
- Uitvoeringsbesluit van 23 januari 2009 betreffende de aanvullende reglementen op het wegverkeer en de plaatsing en bekostiging van de verkeerstekens;

- Omzendbrief MOB/2009/1 van 3 april 2009.

## **Motivering**

- De nieuwe maatregel die bij dit besluit wordt getroffen, is de inrichting van 2 voorbehouden parkeerplaatsen voor elektrische of hybride elektrische voertuigen ter hoogte van huisnummer 15 gezien hier een publieke laadpaal vergund en geplaatst werd in het kader van de uitrol van de publieke laadpunten, goedgekeurd door de gemeenteraad van 19 december 2016. Elke publieke laadpaal bedient 2 parkeerplaatsen. Door het inrichten van voorbehouden parkeerplaatsen voor elektrische of hybride elektrische voertuigen garanderen we dat de laadpaal maximaal beschikbaar is voor het opladen van deze voertuigen.
- Bij collegebesluit van 17 augustus 2023 werd als maatregel getroffen, het plaatsen van de verplichte parkeersignalisatie bij de fietsenstallingen goedgekeurd door College van Burgemeester en Schepenen op 6 juli 2023.  
  
Ook werd het artikel betreffende het verkeersplateau verwijderd uit het reglement omdat dit niet langer AR-plichtig is.
- Bij collegebesluit van 29 maart 2018 werd de bestaande toestand geregulariseerd, waarbij enkele nieuwe maatregelen worden ingevoerd. De nieuwe maatregelen die bij dit besluit worden getroffen zijn, het voorzien van een verhoogde inrichting ter hoogte van het kruispunt met Drongenplein, de straat wordt een voorrangsweg en het parkeerverbod wordt gewijzigd van kant. Deze nieuwe maatregelen maken allemaal deel uit van de heraanleg van Drongenplein.

## **Bijgevoegde bijlage(n):**

- Aanvullend reglement Domien Ingelsstraat dossier P-737808.pdf (deel van de beslissing)
- Signalisatieplan Domien Ingelsstraat dossier P-737808 (deel van de beslissing)

## **Beslissing**

### **Beslist het volgende:**

#### **Artikel 1:**

Heft op het aanvullend reglement van de politie op het wegverkeer betreffende de gemeenteweg Domien Ingelsstraat, goedgekeurd in zitting van 17 augustus 2023, van zodra het nieuwe reglement in werking treedt.

#### **Artikel 2:**

Stelt vast het bijgevoegd aanvullend reglement van de politie op het wegverkeer en het signalisatieplan betreffende de gemeenteweg Domien Ingelsstraat.

2025\_CBS\_08673 - Nieuw aanvullend reglement van de politie op het wegverkeer - gemeenteweg - Domien Ingelsstraat - nieuwe parkeerplaatsen voorbehouden voor elektrische of hybride elektrische voertuigen

Vastgesteld in het College van Burgemeester en Schepenen van 2 oktober 2025

Bekendgemaakt op 3 oktober 2025

Geldig vanaf 8 oktober 2025

Referentienummer 2025\_CBS\_08673

## Reglement

### Artikel 1.

Op de Domien Ingelsstraat ter hoogte van het kruispunt met de Oude Gentweg;

Op de Domien Ingelsstraat ter hoogte van het kruispunt met het Drongenplein geldt de bestuurders hebben voorrang.

Dit wordt aangeduid door verkeerstekens:

- B15

### Artikel 2.

Op de Domien Ingelsstraat ter hoogte van huisnummer 1;

Op de Domien Ingelsstraat ter hoogte van huisnummer 24 geldt de bestuurders zijn verplicht  $\{richting\_pijl\}$

Dit wordt aangeduid door verkeerstekens:

- D1

### Artikel 3.

Op de Domien Ingelsstraat, vanaf het kruispunt met het Drongenplein tot huisnummer 18 aan de kant van de pare huisnummers geldt het parkeren is verboden; het begin van de parkeerreglementering wordt aangeduid; het einde van de parkeerreglementering wordt aangeduid.

Dit wordt aangeduid door verkeerstekens:

- E1
- GXa
- GXb

### Artikel 4.

Op de Domien Ingelsstraat ter hoogte van huisnummer 15 geldt: het parkeren is toegelaten; het parkeren is voorbehouden voor elektrische of hybride elektrische voertuigen; de parkeerreglementering geldt over een afstand van 13 m.

Dit wordt aangeduid door verkeerstekens:

- Verkeersbord E9a
- Onderbord GVIIId
- Onderbord GXc

**Artikel 5.**

**Op de Domien Ingelsstraat ter hoogte van huisnummer 1;**

**Op de Domien Ingelsstraat ter hoogte van huisnummer 24 geldt het parkeren is toegelaten; de maatregel geldt alleen voor de fietsers.**

**Dit wordt aangeduid door verkeerstekens:**

- E9a
- M1

**Artikel 6.**

**Op de Domien Ingelsstraat ter hoogte van het kruispunt met het Drongenplein geldt voetgangers moeten de oversteekplaats volgen om de rijbaan over te steken.**

**Dit wordt aangeduid door verkeerstekens:**

- WM76.3

**Artikel 7.**

**Op de Domien Ingelsstraat ter hoogte van huisnummer 15 geldt: voertuigen moeten parkeren binnen de afgebakende plaatsen.**


**Dit wordt aangeduid door verkeerstekens:**

- Wegmarkering WM77.5

---


(einde reglement)



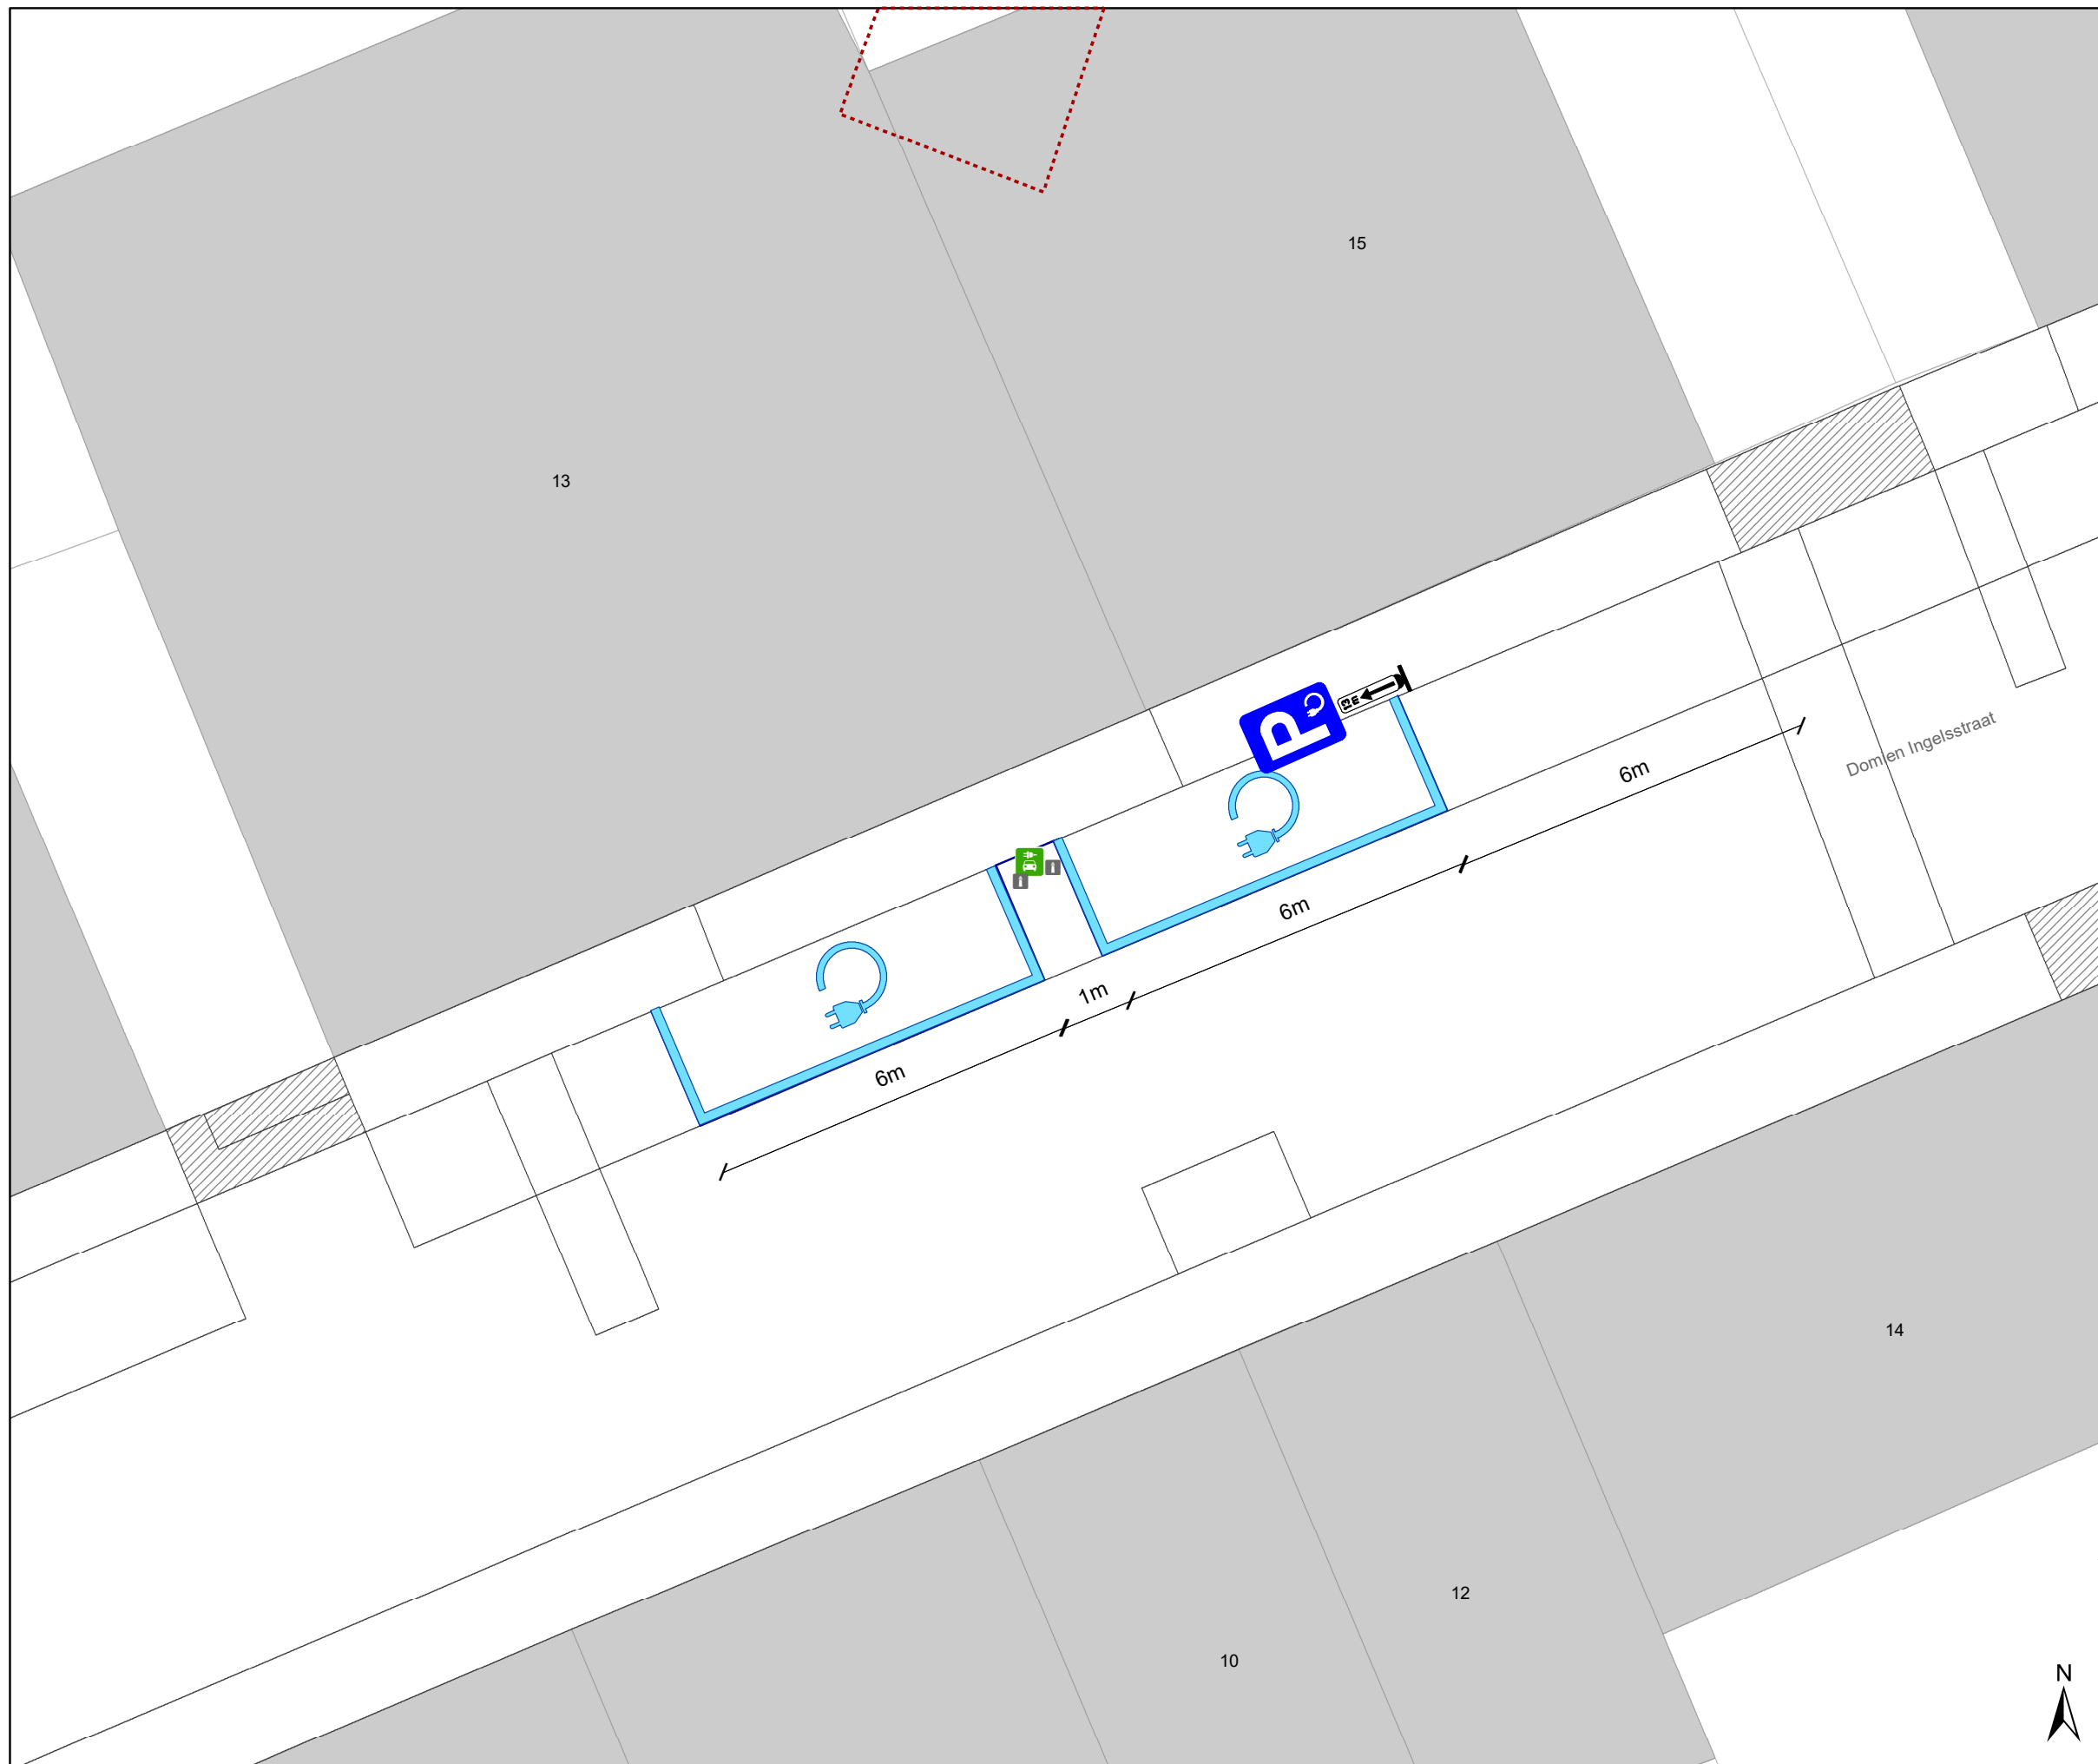

### Legende

- Bestaande verkeersborden
- Geplande verkeersborden
- Te verwijderen verkeersborden
- Bestaande wegmarkeringen
- Geplande wegmarkeringen
- Te verwijderen wegmarkeringen
- Bestaand paaltje
- Actieve laadpaal

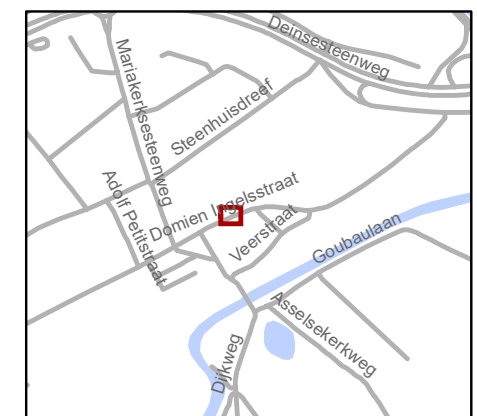

**gent:** Mobiliteitsbedrijf stad Gent  
Verkeerstechnische taken

**Domien Ingelsstraat 13  
EV**

Dossiernummer: P-737808

| DATUM      | SCHAAL | PLAN | P FORMAAT |
|------------|--------|------|-----------|
| 14/08/2025 | 1/100  | 1/1  | A3        |

