



2025_CBS_08652 Nieuw aanvullend reglement van de politie op het wegverkeer - gemeenteweg - Engelstraat - nieuwe verkeersmaatregel - Vaststelling

Beslissing: Goedgekeurd in besloten vergadering van 2 oktober 2025

Zijn aanwezig bij de beslissing van dit punt:

Mathias De Clercq, burgemeester-voorzitter
Hafsa El-Bazioui, schepenen; Astrid De Bruycker, schepenen; Evita Willaert, schepenen; Joris Vandenbroucke, schepenen; Bram Van Braeckvelt, schepenen; Burak Nalli, schepenen; Filip Watteeuw, schepenen; Christophe Peeters, schepenen
Mieke Hullebroeck, algemeen directeur; Liesbet Vertriest, adjunct-algemeendirecteur

Bevoegd: Joris Vandenbroucke

Betrokken: Mathias De Clercq

Juridisch kader

De volgende bepalingen zijn van toepassing inzake de bevoegdheid:

- De Nieuwe Gemeentewet 24 juni 1988, artikel 119;
- Het Decreet van 16 mei 2008 betreffende de aanvullende reglementen op het wegverkeer en de plaatsing en bekostiging van verkeerstekens, artikel 5, § 1, 2e lid;
- Het Decreet over het lokaal bestuur van 22 december 2017, artikel 41, 2°;
- Het gemeenteraadsbesluit van 15 december 2015, houdende de delegatie van de vaststellingsbevoegdheid inzake gemeentelijke aanvullende reglementen op het wegverkeer.

De beslissing wordt genomen op grond van:

- Wet betreffende de politie over het wegverkeer, gecoördineerd bij Koninklijk Besluit van 16 maart 1968;
- Decreet van 16 mei 2008 betreffende de aanvullende reglementen op het wegverkeer en de plaatsing en bekostiging van de verkeerstekens;
- Koninklijk Besluit van 1 december 1975 houdende algemeen reglement op de politie van het wegverkeer en van het gebruik van de openbare weg;
- Ministerieel Besluit van 11 oktober 1976 waarbij de minimumafmetingen en de bijzondere plaatsingsvoorwaarden van de verkeerstekens worden bepaald;
- Uitvoeringsbesluit van 23 januari 2009 betreffende de aanvullende reglementen op het wegverkeer en de plaatsing en bekostiging van de verkeerstekens;

- Omzendbrief MOB/2009/1 van 3 april 2009;

Motivering

- De nieuwe maatregel die bij dit besluit wordt getroffen betreft, in het kader van een reeks maatregelen met betrekking tot het verbeteren van de verkeersveiligheid en het verhogen van de leefkwaliteit in de wijk Dampoort/Gentbrugge, het aanvullend invoeren van beperkt éénrichtingsverkeer tussen de Dendermondsesteenweg en de Krekelberg in de richting van de Krekelberg. Dit nieuwe éénrichtingsverkeer sluit logisch aan op de omkering van de rijrichting in de Krekelberg. De maatregel wil ook de problematiek van moeilijk kruisend verkeer ter hoogte van het kruispunt met de Dendermondsesteenweg verhelpen.
- Bij collegebesluit van 14 december 2023 werden, in het kader van het verbeteren van de verkeersveiligheid en het verhogen van de leefkwaliteit in de wijk Dampoort/Gentbrugge, het invoeren van beperkt éénrichtingsverkeer tussen de Krekelberg en de Oscar Colbrandtstraat, in de richting van de Oscar Colbrandtstraat; tussen de Oscar Colbrandtstraat en de Jos Verdegemstraat, in de richting van de Jos Verdegemstraat; tussen de Wittemolenstraat en de Jos Verdegemstraat, in de richting van de Jos Verdegemstraat goedgekeurd. Uitzonderingen op het éénrichtingsverkeer zijn fietsers en bestuurders van speedpedelecs.
- Bij collegebesluit van 13 april 2023 werd als nieuwe maatregel getroffen, het verwijderen van de parkeerplaats voor personen met een handicap ter hoogte van huisnummers 145-147 wegens verhuys van de houder van de parkeerkaart voor personen met een handicap.
- Bij collegebesluit van 10 maart 2022 werd als nieuwe maatregelen getroffen: de invoering van een fietsstraat over de as Nieuwhof, Brunastraat, Jean Béthunestraat, Doornakkerstraat en Jos Verdegemstraat. Deze straten zijn als primaire stedelijke fietsroute die de binnenstad via de Dampoort verbindt met Sint-Amandsberg en Oostakker opgenomen in het stadsregionaal fietsrouten netwerk dat werd goedgekeurd op het college van Burgemeester en Schepenen van 15 november 2018. De route maakt eveneens deel uit van het Bovenlokaal Functioneel Fietsrouten netwerk (BFF-netwerk). Op de projectstuurgroep van 27 januari 2022 werd het ontwerp goedgekeurd zodat er een subsidie-aanvraag kan worden ingediend bij de Vlaamse Overheid via het BFF-netwerk.
De fietsstraat zelf verbindt Dampoort met Rozebroeken. Zo ontstaat eveneens een snelle en veilige verbinding naar de recreatieve groenpool Rozebroeken. De as voldoet aan volgende fietsstraatcriteria:
 - Heeft het potentieel om meer dan 125 fietsers per uur aan te trekken. Zeker gezien er in functie van het Wijkmobiliteitsplan Oud-Gentbruggen en Dampoort tal van maatregelen genomen worden om deze en andere assen autoluwer te maken.
 - Geen openbare vervoersassen in de straat
 - Tussen de 250 en 300 pae (personen auto equivalent)
 - De straat ligt op het Stedelijk Fietsrouten netwerkIn het Verkeersreglement zijn een aantal wijzigingen doorgevoerd met betrekking tot de signalisatie in fietsstraten en dit vanaf 1 augustus 2021. Zo verdwijnt oa het

verkeersbord F113 uit het Verkeersreglement en wordt de fietsstraat op de as Nieuwhof, Brunastraat, Jean Béthunestraat, Doornakkerstraat en Jos Verdegemstraat met zonale borden gesignaleerd.

Daarnaast werden maatregelen genomen die zowel de leesbaarheid van de fietsstraat verhogen als de veiligheid van de weggebruikers.

De fietsstraat krijgt voorrang op alle zijstraten.

- Bij collegebesluit van 10 februari 2022 werd als nieuwe maatregel getroffen, de inrichting van een parkeerplaats voor personen met een handicap ter hoogte van huisnummer 145 vermits de aanvrager voldoet aan de gestelde voorwaarden volgens het Reglement houdende de voorwaarden tot het toekennen van parkeerplaatsen voor personen met een handicap goedgekeurd in de gemeenteraad van 25 april 2016.
- Bij collegebesluit van 12 september 2019 werden volgende maatregelen bij dit besluit getroffen: de afschaffing van de B1 voorrangregeling ter hoogte van het kruispunt met de Wittemolenstraat en op dezelfde plaats de inrichting van een zebrapad. Verder werd een parkeerplaats voor autodelen ingericht ter hoogte huisnummer 109.
- Bij collegebesluit van 29 juni 2017 is het verwijderen van de parkeerplaats voor personen met een handicap ter hoogte van huisnummer 9 goedgekeurd, wegens verhuis van de houder van de parkeerkaart voor personen met een handicap. De Engelstraat maakt deel uit van de zone 30 buiten de R40 (Stadsring).

Bijgevoegde bijlage(n):

- Aanvullend reglement Engelstraat dossier P748764.pdf (deel van de beslissing)
- Signalisatieplan Engelstraat dossier P748764 (deel van de beslissing)

Beslissing

Beslist het volgende:

Artikel 1:

Heft op het aanvullend reglement van de politie op het wegverkeer betreffende de gemeenteweg Engelstraat, goedgekeurd in zitting van 14 december 2023, van zodra het nieuwe reglement in werking treedt.

Artikel 2:

Stelt vast het bijgevoegd aanvullend reglement van de politie op het wegverkeer en het signalisatieplan betreffende de gemeenteweg Engelstraat.

2025_CBS_08652 - Nieuw aanvullend reglement van de politie op het wegverkeer - gemeenteweg - Engelstraat - nieuwe verkeersmaatregel

Vastgesteld in het College van Burgemeester en Schepenen van 2 oktober 2025

Bekendgemaakt op 3 oktober 2025

Geldig vanaf 8 oktober 2025

Referentienummer 2025_CBS_08652

Reglement

Artikel 1.

Op de Engelstraat ter hoogte van het kruispunt met de Dendermondsesteenweg geldt:
op de Engelstraat ter hoogte van het kruispunt met de Doornakkerstraat geldt:
de bestuurders moeten voorrang verlenen aan iedere bestuurder die rijdt op de openbare weg of de rijbaan die ze oprijden; de plaats waar de bestuurders, zo nodig, moeten stoppen om voorrang te verlenen, wordt aangeduid.

Dit wordt aangeduid door verkeerstekens:

- B1
- WM76.2

Artikel 2.

Op de Engelstraat vanaf het kruispunt met de Krekelberg tot het kruispunt met de Dendermondsesteenweg;
op de Engelstraat van de Jos Verdegemstraat tot het kruispunt met Krekelberg in de richting van Krekelberg;
op de Engelstraat vanaf het kruispunt met de Jos Verdegemstraat tot het kruispunt met de Wittemolenstraat in de richting van de Wittemolenstraat geldt: verboden rijrichting voor iedere bestuurder; de maatregel geldt niet voor fietsers en bestuurders van speed pedelecs. In de tegenovergestelde richting geldt toegelaten rijrichting op de openbare weg met eenrichtingsverkeer; fietsers en bestuurders van speed pedelecs mogen in de twee richtingen rijden.

Dit wordt aangeduid door verkeerstekens:

- C1
- M11
- F19
- M17

Artikel 3.

Op de Engelstraat ter hoogte van het kruispunt met de Krekelberg, aan de noordelijke zijde van het kruispunt geldt:

het is verboden rechts af te slaan; de maatregel geldt niet voor fietsers.

Dit wordt aangeduid door verkeerstekens:

- C31b
- M2

Artikel 4.

**Op de Engelstraat ter hoogte van huisnummer 23-25;
op de Engelstraat ter hoogte van huisnummer 77-79 geldt:
de bestuurders zijn verplicht de hindernis langs links voorbij te rijden.
Dit wordt aangeduid door verkeerstekens:**

- D1

Artikel 5.

Op de Engelstraat van de Wittemolenstraat tot het kruispunt met de Doornakkerstraat aan de kant van de onpare huisnummers;

op de Engelstraat van het kruispunt met de Dendermondsesteenweg tot het kruispunt met de Doornakkerstraat, aan de kant van de pare huisnummers geldt: het parkeren is verboden; het begin van de parkeerreglementering wordt aangeduid; de parkeerreglementering geldt over een afstand van meer dan 300 meter; het einde van de parkeerreglementering wordt aangeduid.

Dit wordt aangeduid door verkeerstekens:

- E1
- GXa
- GXd
- GXb

Artikel 6.

**Op de Engelstraat ter hoogte van huisnummer 23-25;
op de Engelstraat ter hoogte van huisnummer 77-79 geldt: het parkeren is toegelaten; de maatregel geldt alleen voor de fietsers.**

Dit wordt aangeduid door verkeerstekens:

- E9a
- M1

Artikel 7.

Op de Engelstraat ter hoogte van huisnummer 109 geldt: het parkeren is toegelaten; het parkeren is voorbehouden voor voertuigen waarop de parkeerkaart voor autodelen is aangebracht ; de parkeerreglementering geldt over een afstand van 6 m.

Dit wordt aangeduid door verkeerstekens:

- E9a
- GVIIId
- GXc

Artikel 8.

Op de Engelstraat ter hoogte van huisnummer 7 geldt: het parkeren is toegelaten; het parkeren is voorbehouden voor de voertuigen die gebruikt worden door personen met een handicap ; de parkeerreglementering geldt over een afstand van 6 m.

Dit wordt aangeduid door verkeerstekens:

- E9a
- GVIIId
- GXc

Artikel 9.

Op de Engelstraat van het kruispunt met de Krekelberg tot huisnummers 132-132C aan de kant van de onpare huisnummers geldt: het parkeren op de rijbaan is verboden.

Dit wordt aangeduid door verkeerstekens:

- WM75.1.2

Artikel 10.

**Op de Engelstraat ter hoogte van het kruispunt met de Wittemolenstraat;
op de Engelstraat ter hoogte van het kruispunt met de Jos Verdegemstraat;
op de Engelstraat ter hoogte van huisnummer 126;
op de Engelstraat ter hoogte van het kruispunt met de Dendermondsesteenweg geldt: voetgangers moeten de oversteekplaats volgen om de rijbaan over te steken.**

Dit wordt aangeduid door verkeerstekens:

- **WM76.3**

Artikel 11.


**Op de Engelstraat van huisnummer 121 tot huisnummers 145-147;
op de Engelstraat ter hoogte van huisnummers 373-383 van de Dendermondsesteenweg
geldt: voertuigen moeten parkeren binnen de afgebakende plaatsen.**

Dit wordt aangeduid door verkeerstekens:

- **WM77.5**

(einde reglement)



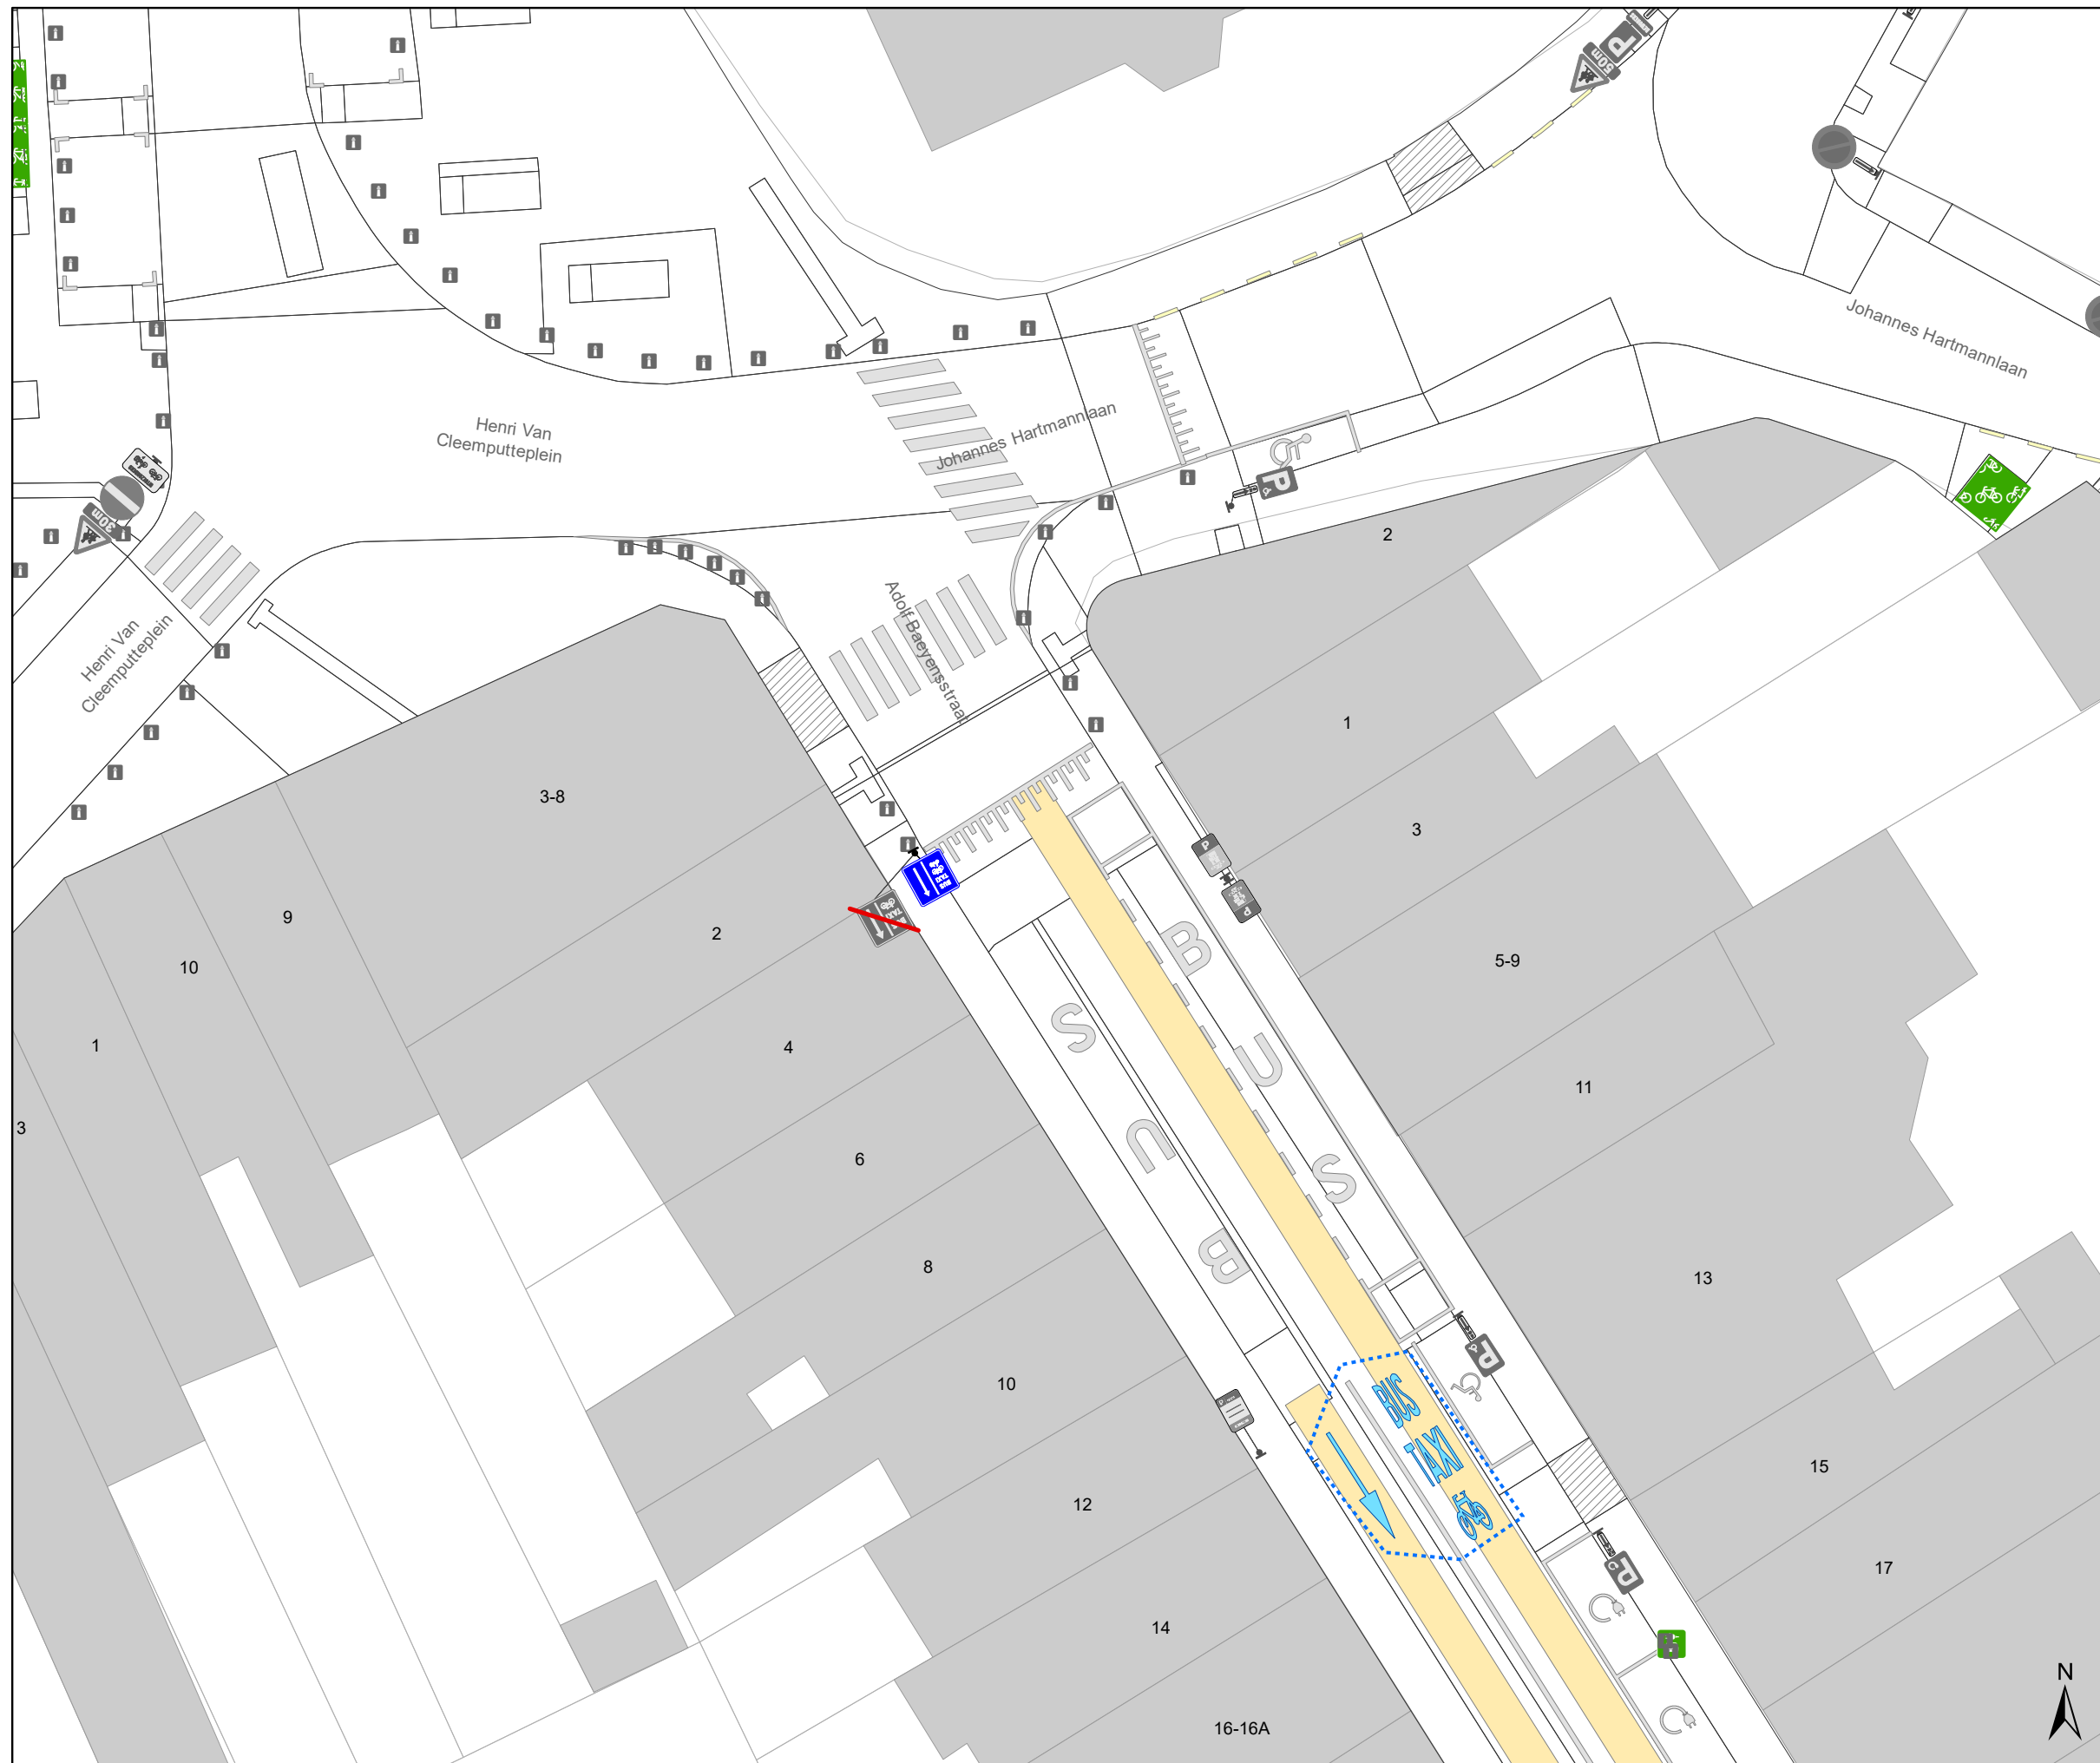

Legende


- Bestaande verkeersborden
- Geplande verkeersborden
- Te verwijderen verkeersborden
- Bestaande wegmarkeringen
- Geplande wegmarkeringen
- Te verwijderen wegmarkeringen

Straatmeubilair

- Gepland paaltje
- Bestaand paaltje
- Te verwijderen paaltje

Overige


- Ander gepland dossier (in voorbereiding bij MOBBED)
- Ander gepland dossier (ter uitvoering bij DWBW)
- Actieve fietsenstalling
- Actieve laadpaal
- Actieve parkeerautomaat

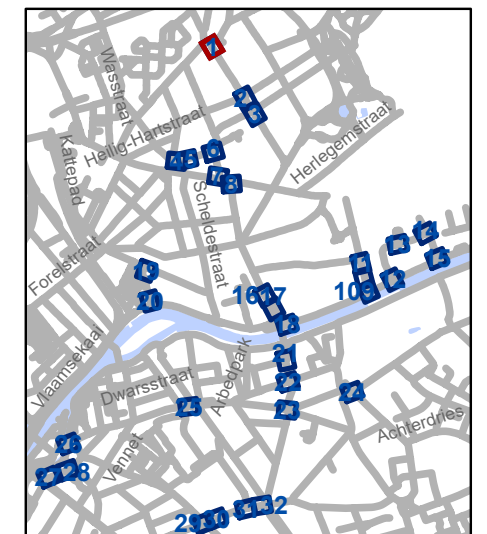

gent: Mobiliteitsbedrijf stad Gent
Verkeerstechnische taken

D-OG maatregelen nieuw bestuur sept 2025

| | | | |
|------------------------|--------|------|-----------|
| Dossiernummer P-748764 | | | |
| DATUM | SCHAAL | PLAN | P FORMAAT |
| 24/09/2025 | 1/250 | 1/33 | A3 |

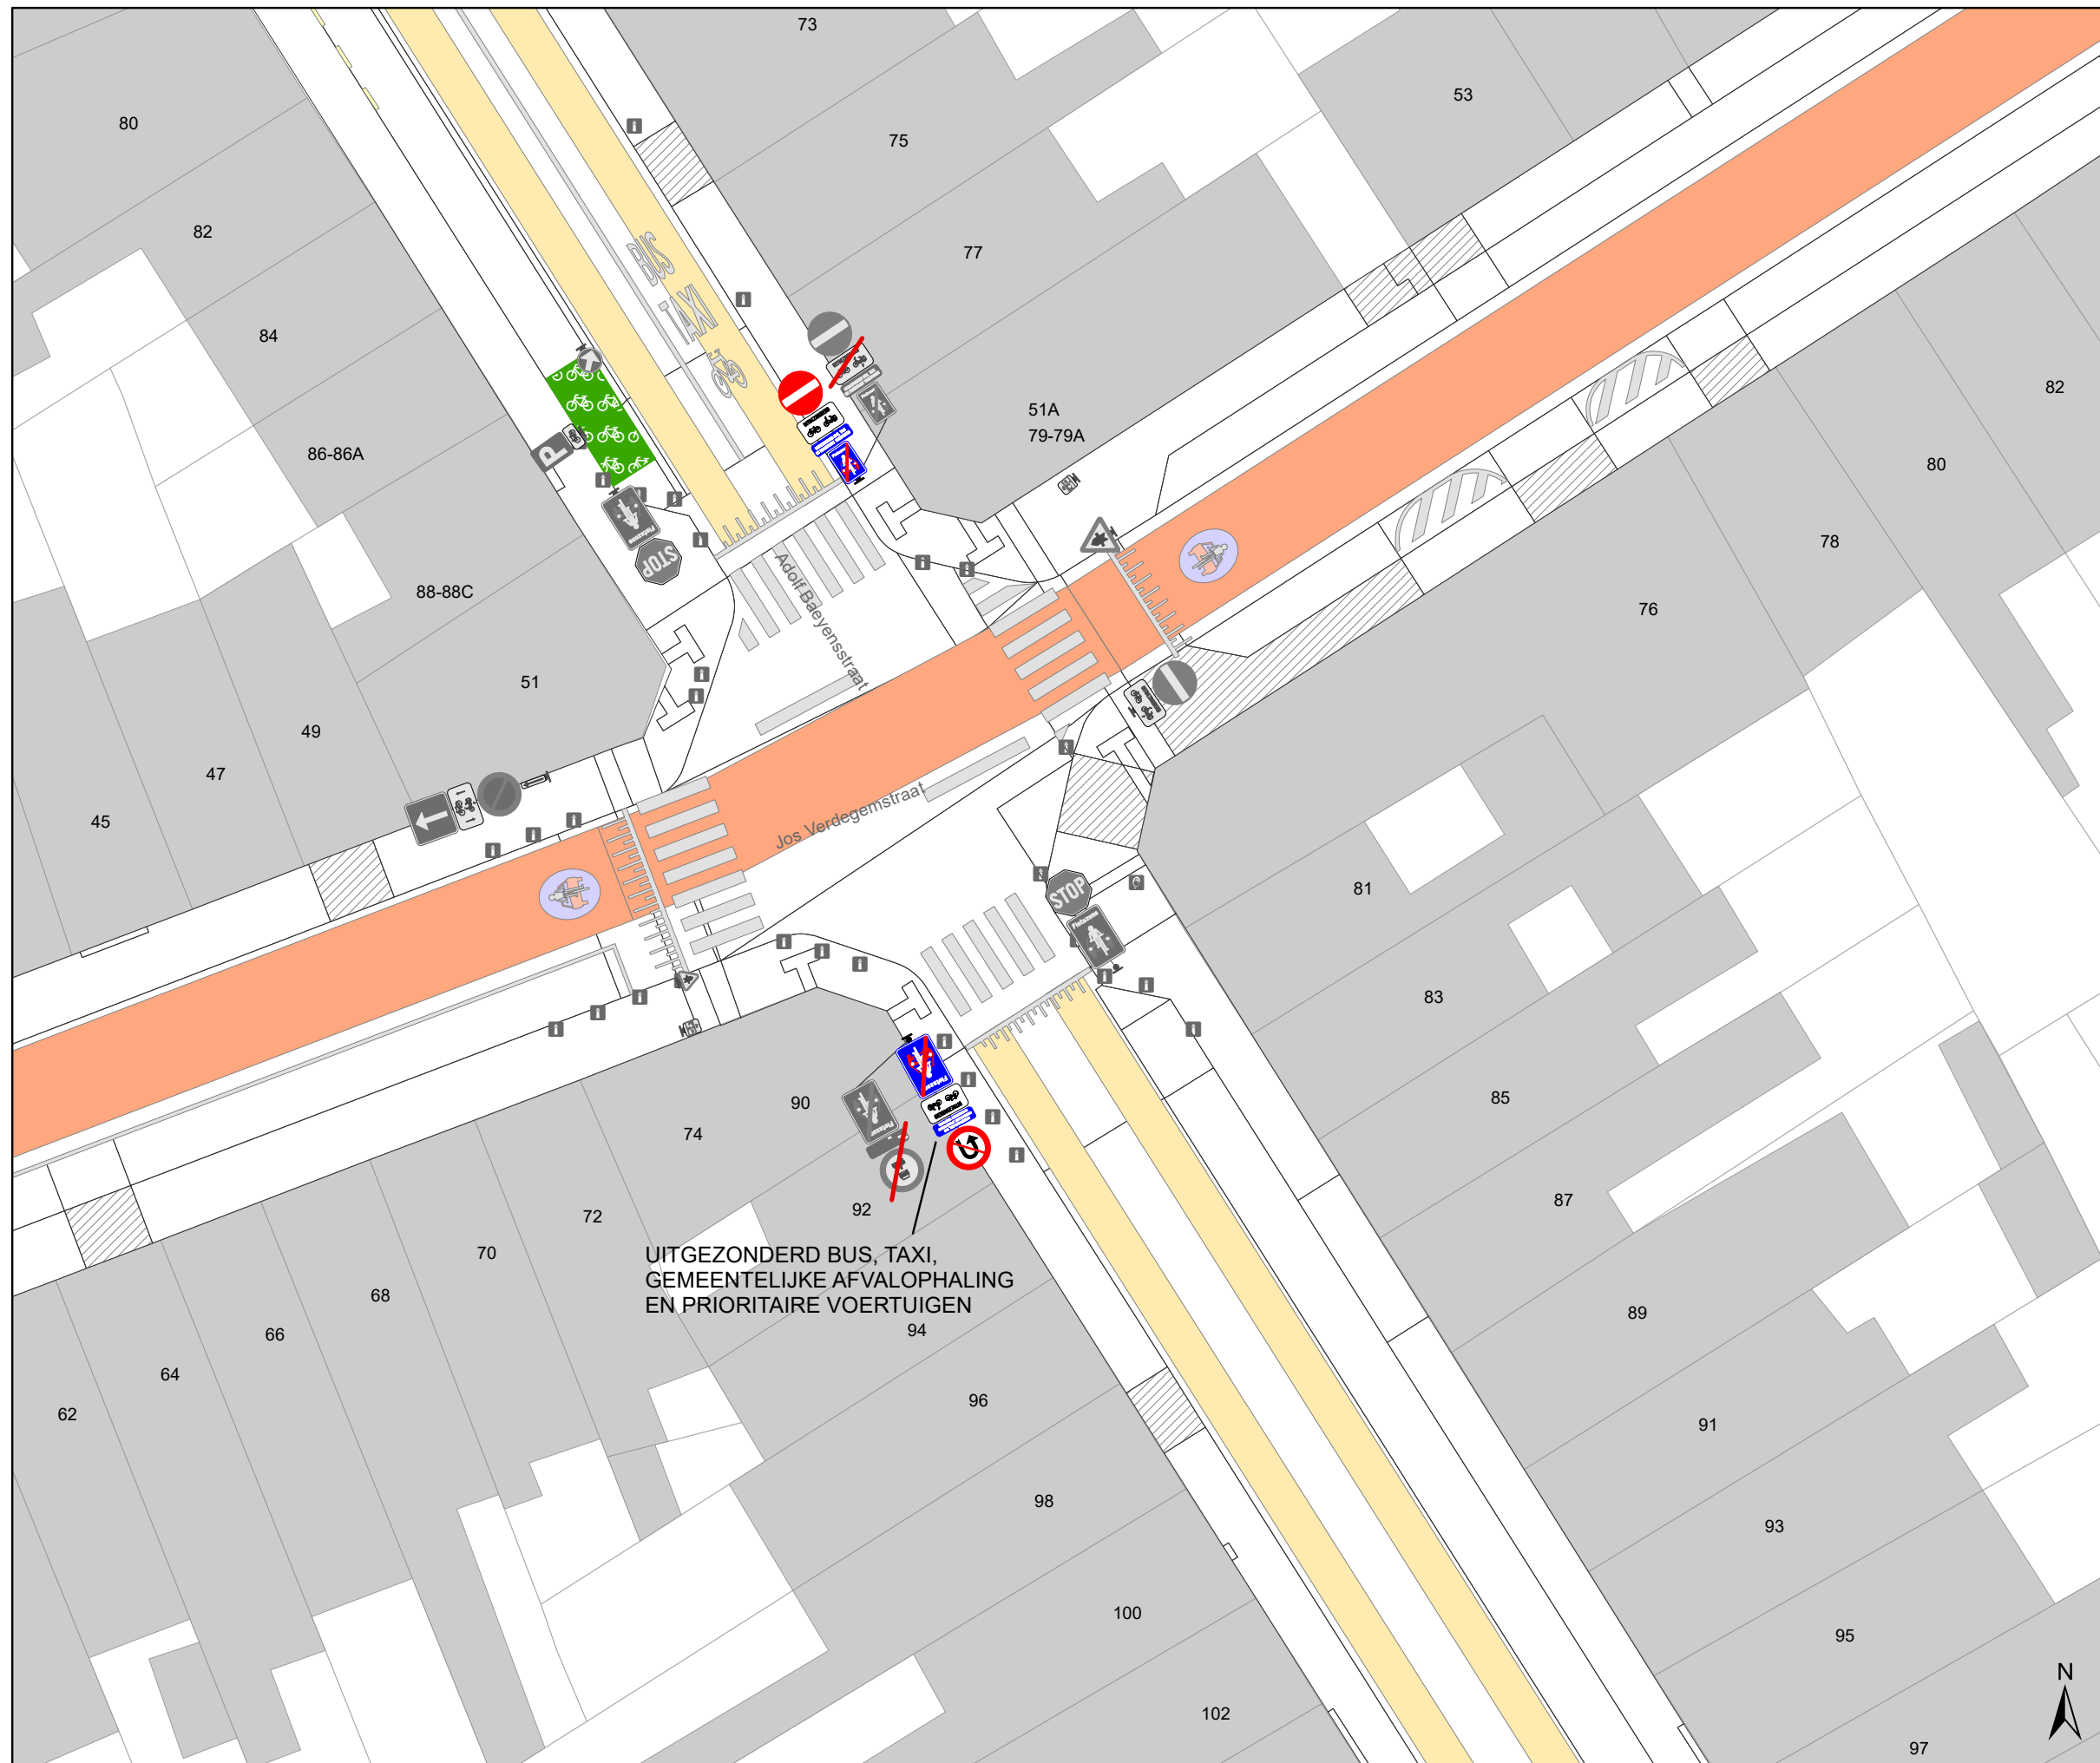

Legende


- Bestaande verkeersborden
- Geplande verkeersborden
- Te verwijderen verkeersborden
- Bestaande wegmarkeringen
- Geplande wegmarkeringen
- Te verwijderen wegmarkeringen

Straatmeubilair

- Gepland paaltje
- Bestaand paaltje
- Te verwijderen paaltje

Overige

- Ander gepland dossier (in voorbereiding bij MOBBED)
- Ander gepland dossier (ter uitvoering bij DWBW)
- Actieve fietsenstalling
- Actieve laadpaal
- Actieve parkeerautomaat

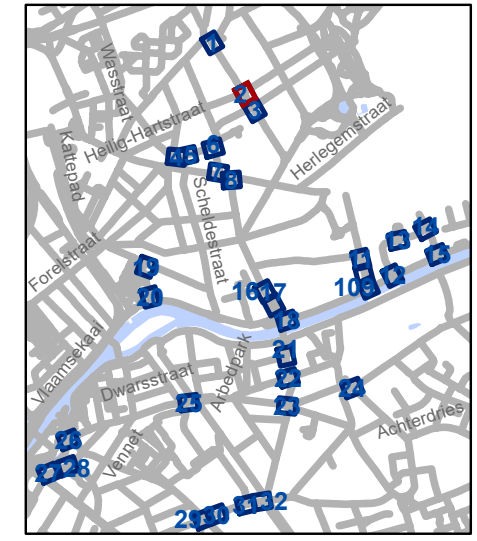


gent: Mobiliteitsbedrijf stad Gent
Verkeerstechnische taken

D-OG maatregelen nieuw bestuur sept 2025

Dossiernummer P-748764

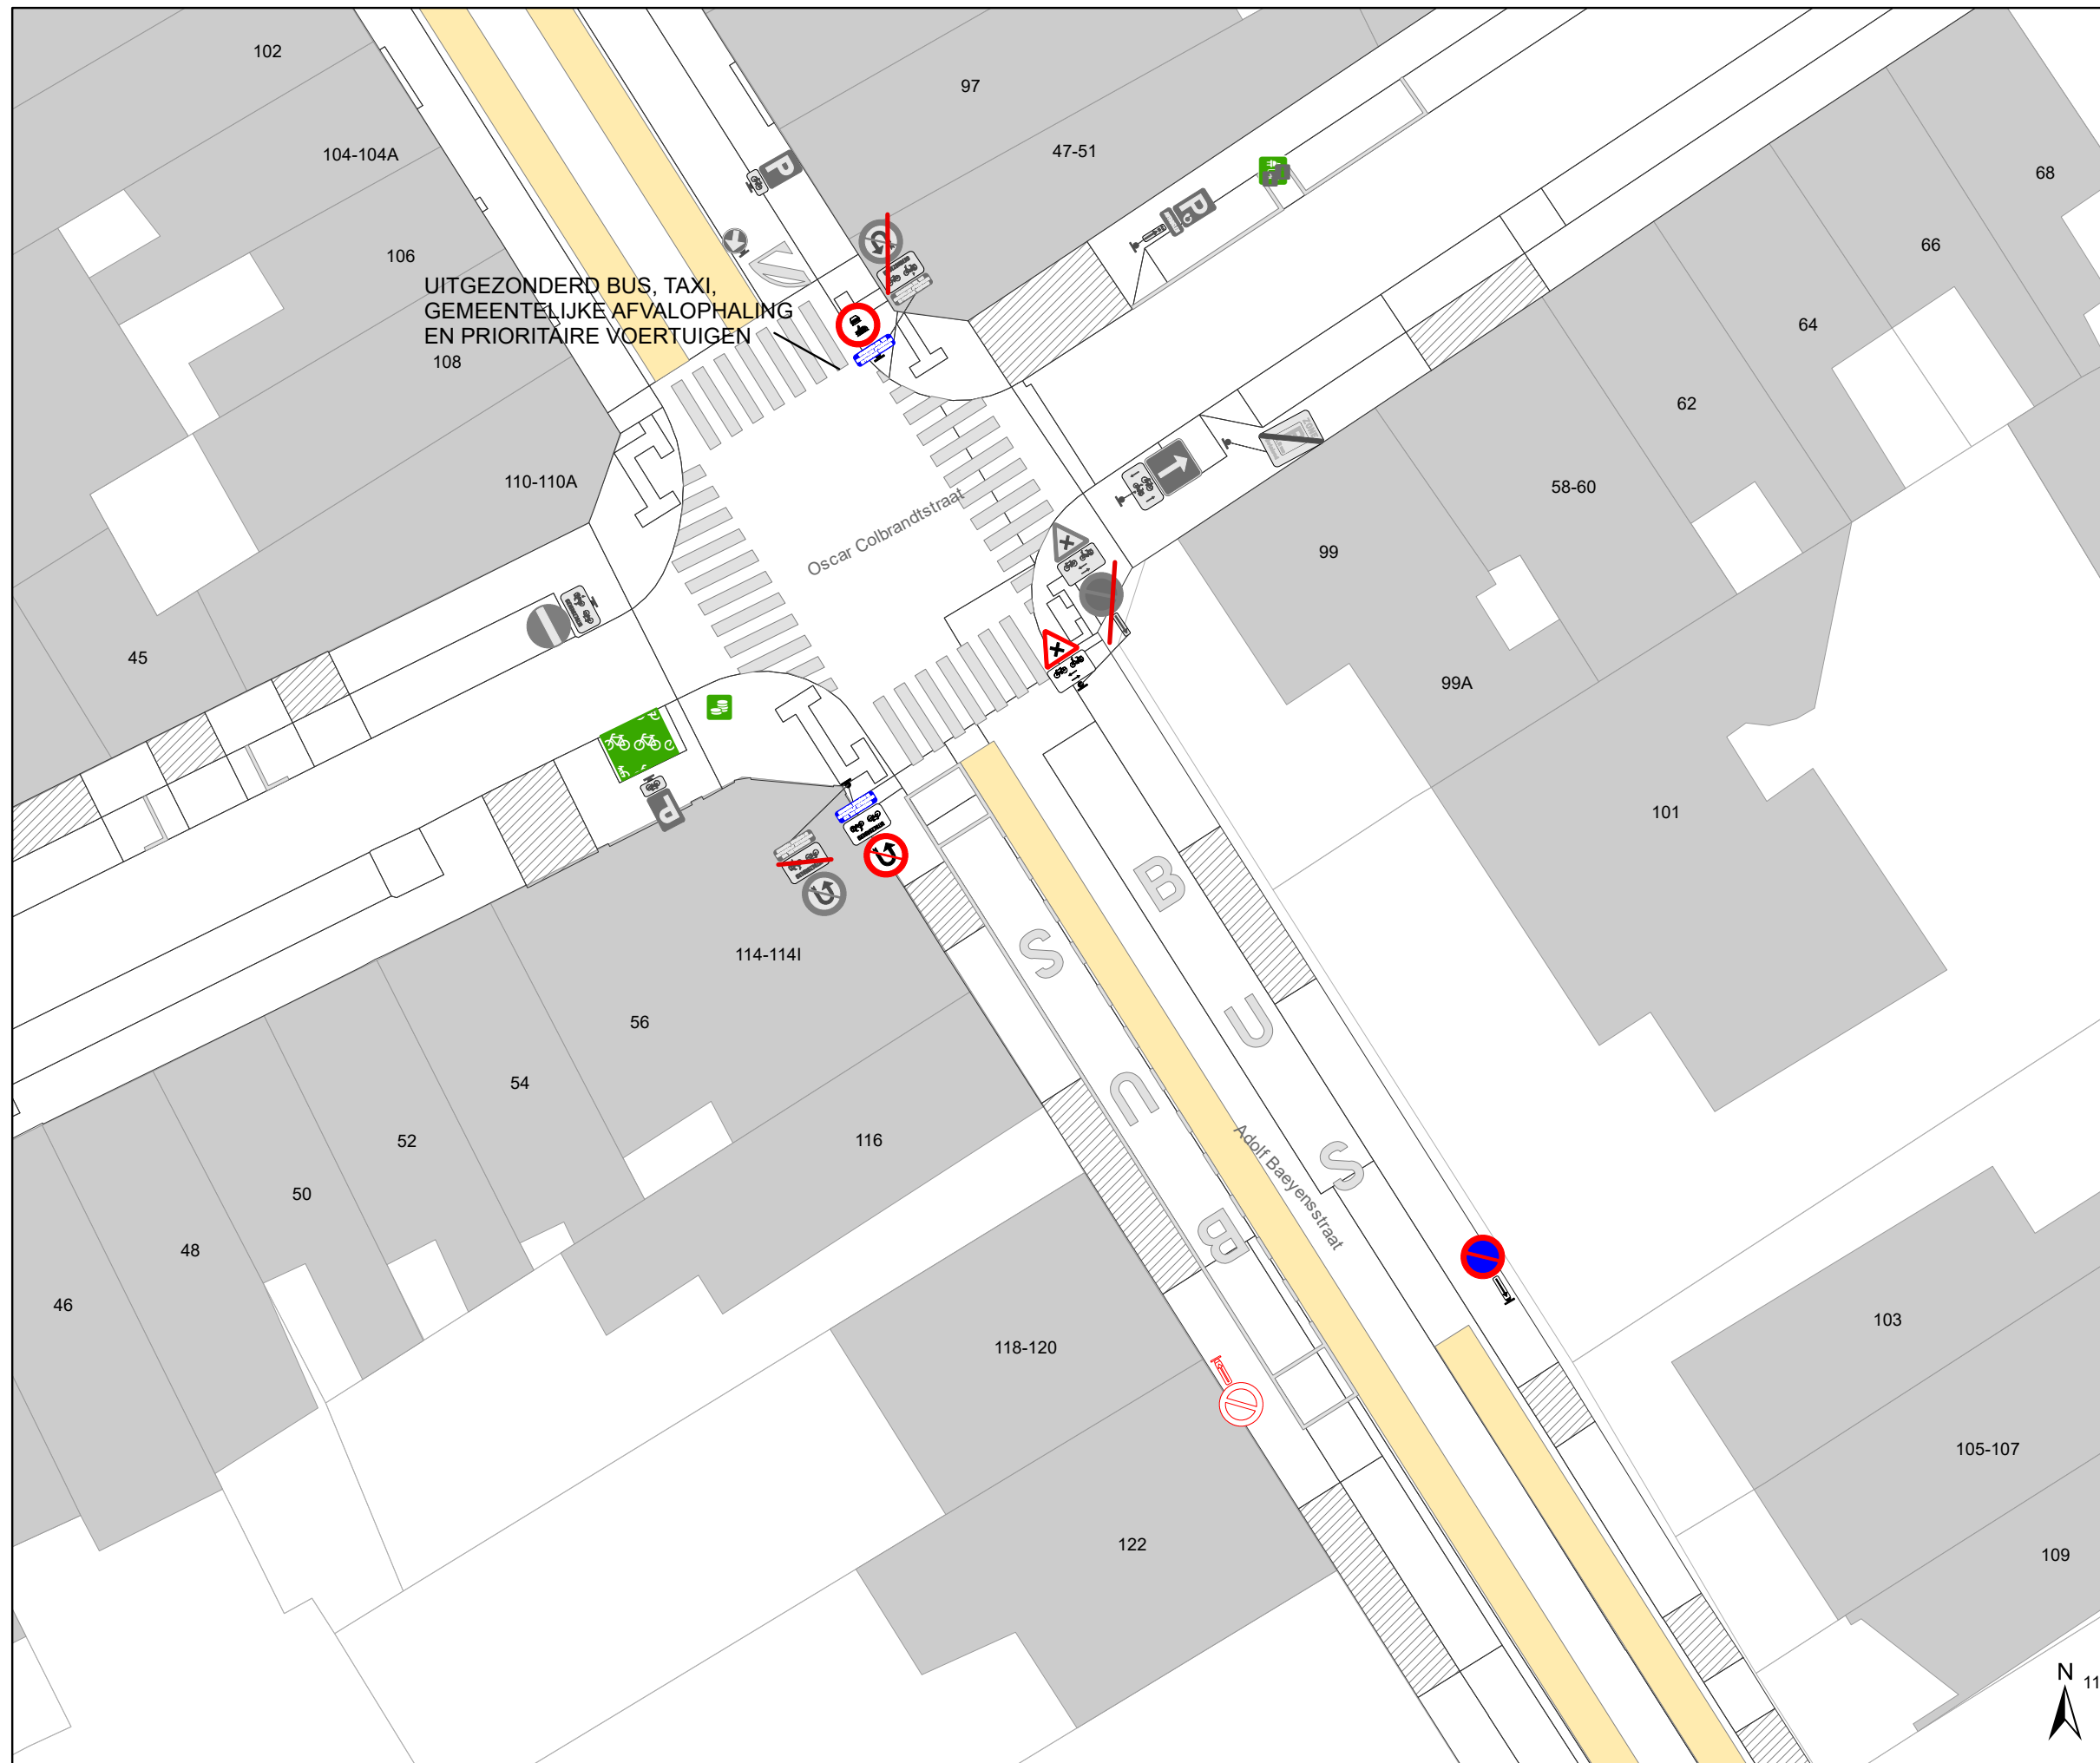


| DATUM | SCHAAL | PLAN | P FORMAAT |
|------------|--------|------|-----------|
| 24/09/2025 | 1/250 | 2/33 | A3 |








Legende


-  Bestaande verkeersborden
-  Geplande verkeersborden
-  Te verwijderen verkeersborden
-  Bestaande wegmarkeringen
-  Geplande wegmarkeringen
-  Te verwijderen wegmarkeringen

Straatmeubilair

-  Gepland paaltje
-  Bestaand paaltje
-  Te verwijderen paaltje

Overige


-  Ander gepland dossier (in voorbereiding bij MOBBED)
-  Ander gepland dossier (ter uitvoering bij DWBW)
-  Actieve fietsenstalling
-  Actieve laadpaal
-  Actieve parkeerautomaat

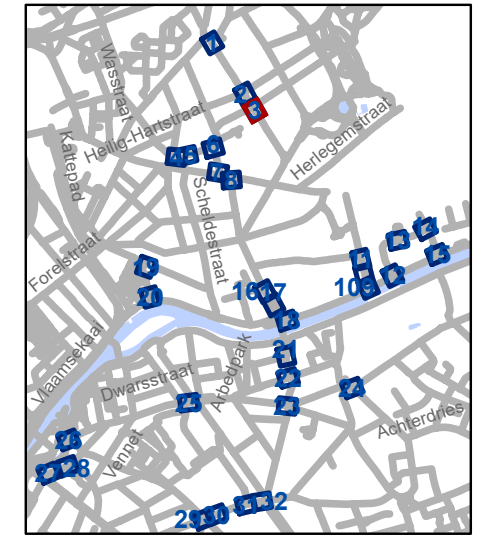

gent: Mobiliteitsbedrijf stad Gent
Verkeerstechnische taken

D-OG maatregelen nieuw bestuur sept 2025

| | | | |
|------------------------|--------|------|-----------|
| Dossiernummer P-748764 | | | |
| DATUM | SCHAAL | PLAN | P FORMAAT |
| 24/09/2025 | 1/250 | 3/33 | A3 |

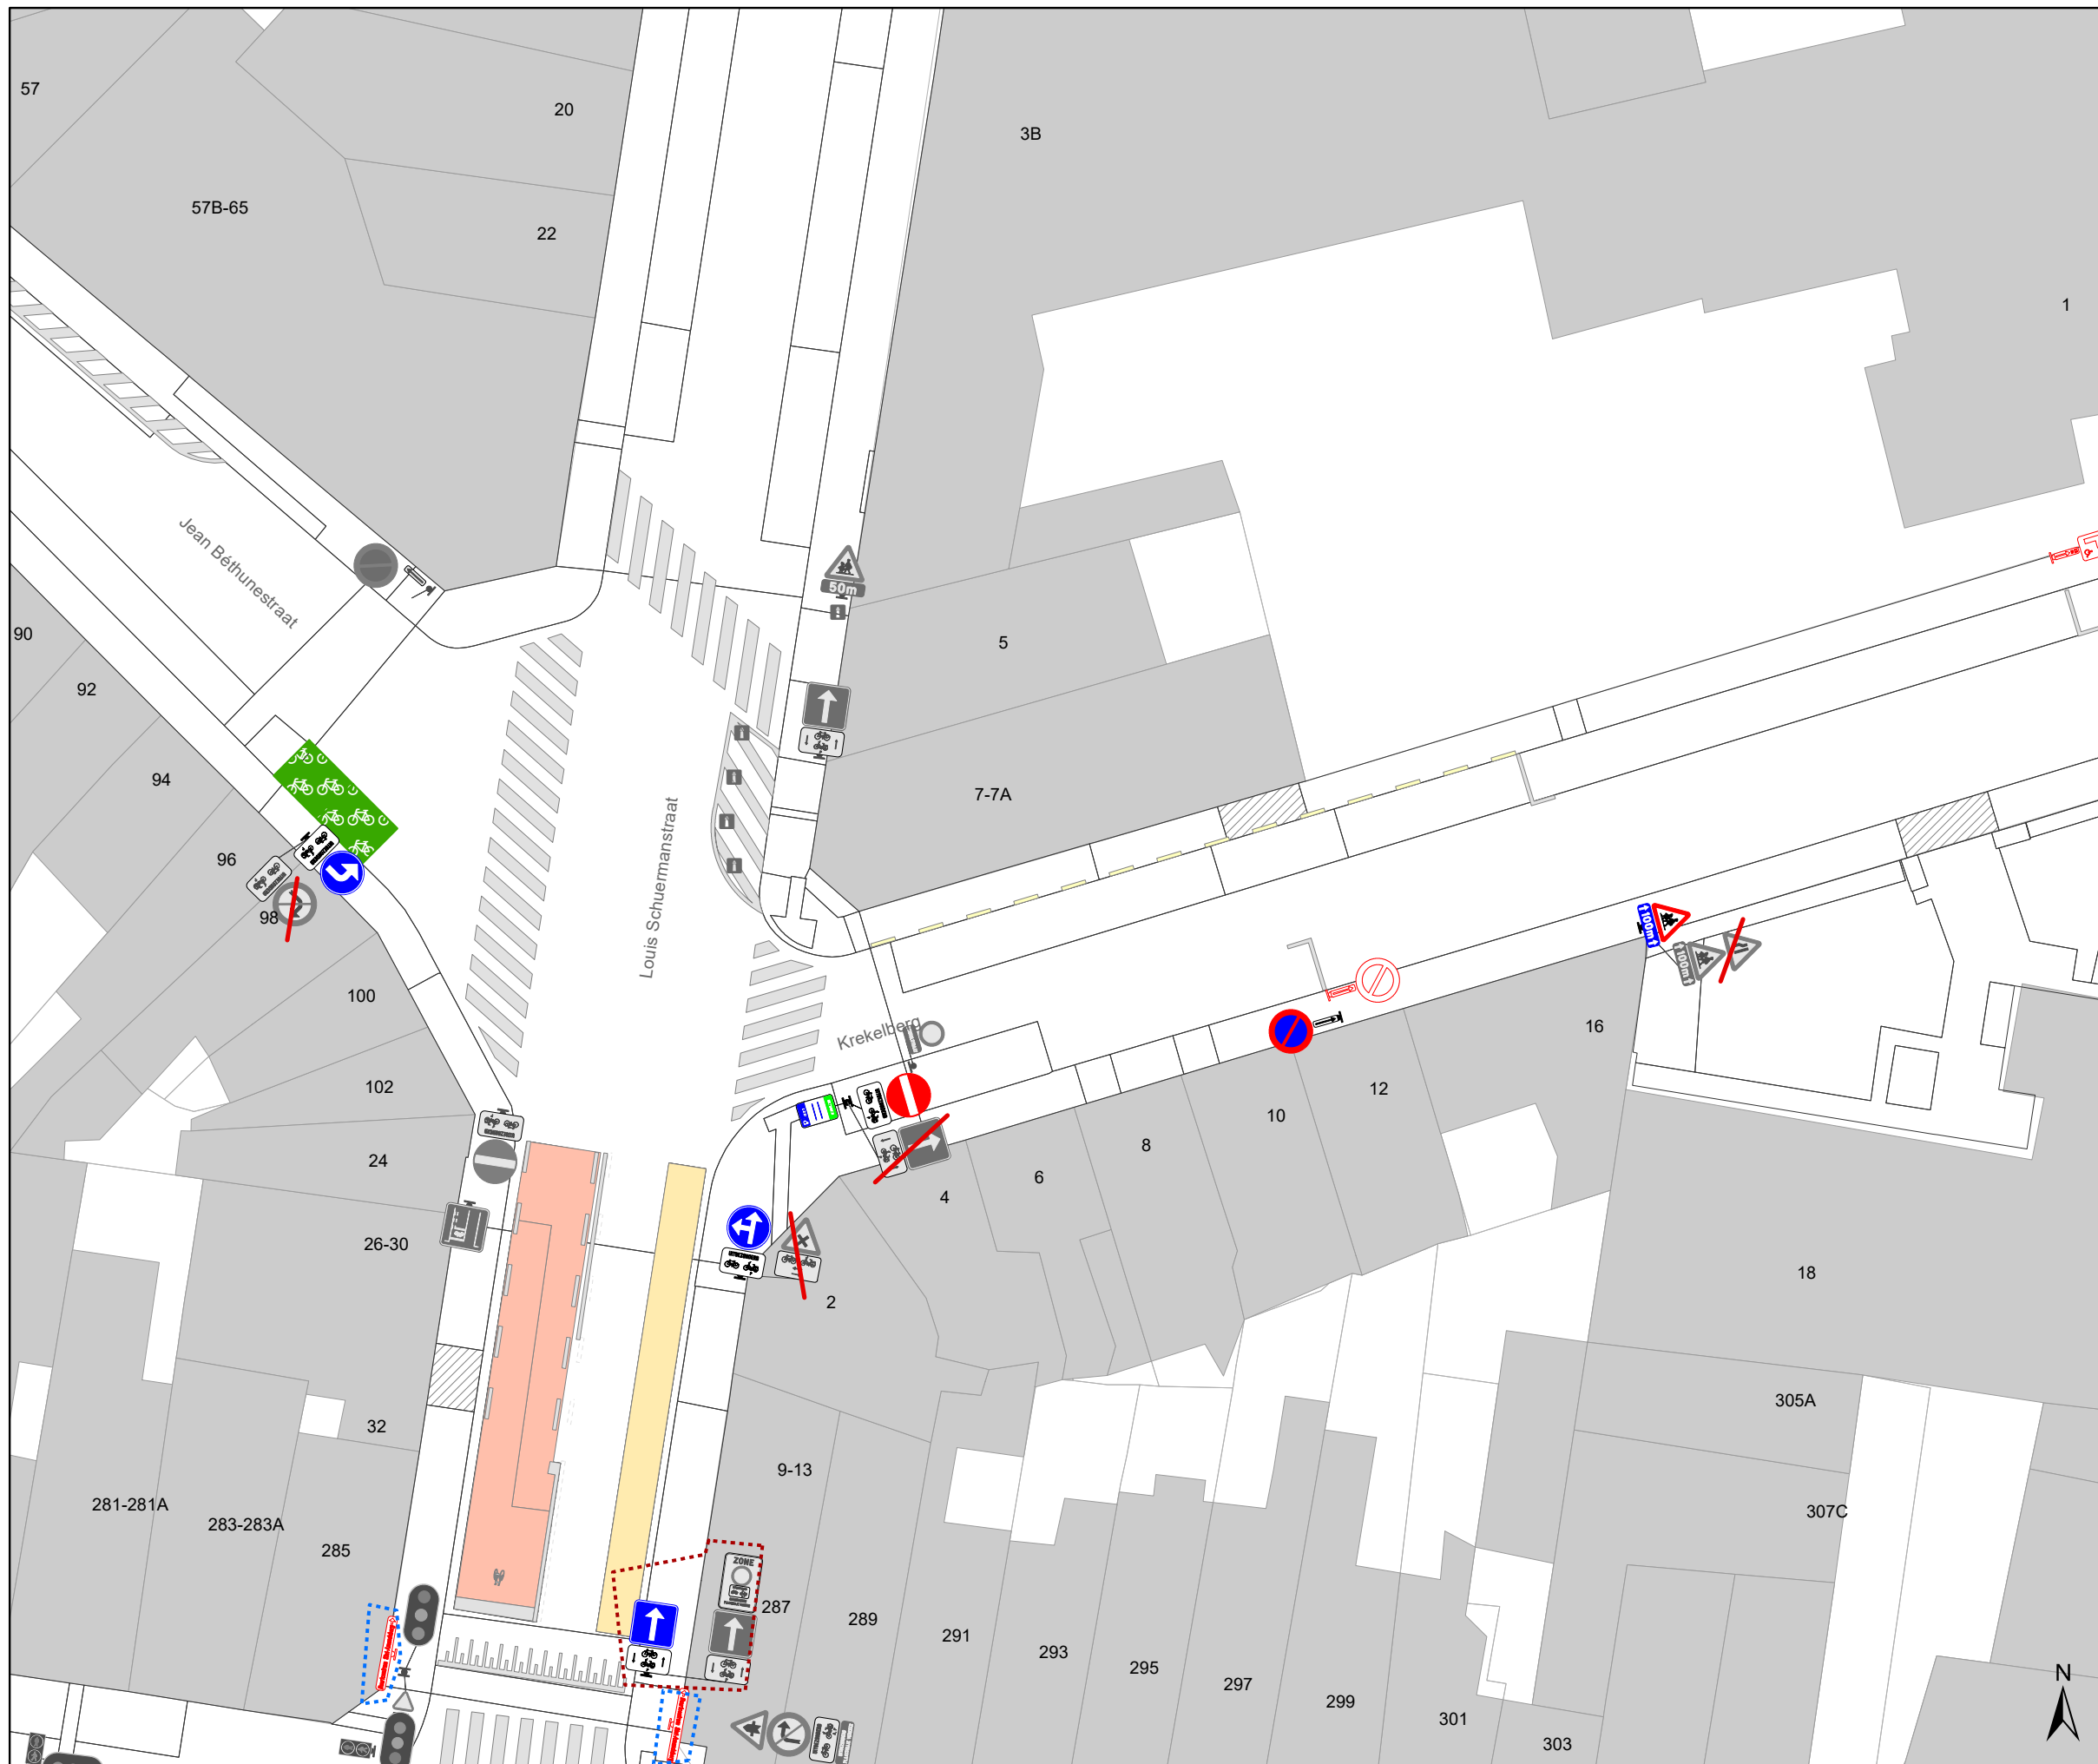

Legende


- Bestaande verkeersborden
- Geplande verkeersborden
- Te verwijderen verkeersborden
- Bestaande wegmarkeringen
- Geplande wegmarkeringen
- Te verwijderen wegmarkeringen

Straatmeubilair

- Gepland paaltje
- Bestaand paaltje
- Te verwijderen paaltje

Overige

- Ander gepland dossier (in voorbereiding bij MOBBED)
- Ander gepland dossier (ter uitvoering bij DWBW)
- Actieve fietsenstalling
- Actieve laadpaal
- Actieve parkeerautomaat

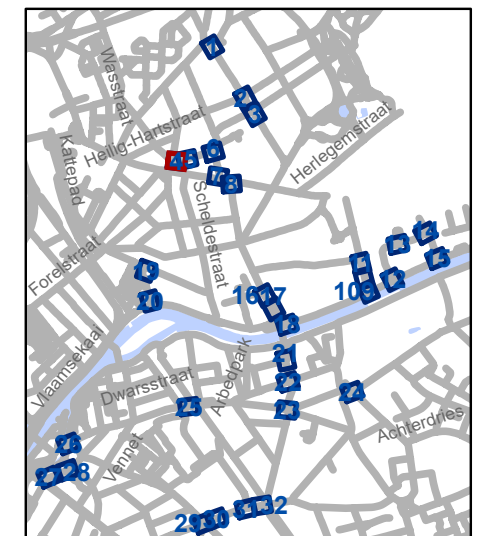


gent: Mobiliteitsbedrijf stad Gent
Verkeerstechnische taken

D-OG maatregelen nieuw bestuur sept 2025

Dossiernummer P-748764

| DATUM | SCHAAL | PLAN | P FORMAAT |
|------------|--------|------|-----------|
| 24/09/2025 | 1/250 | 4/33 | A3 |

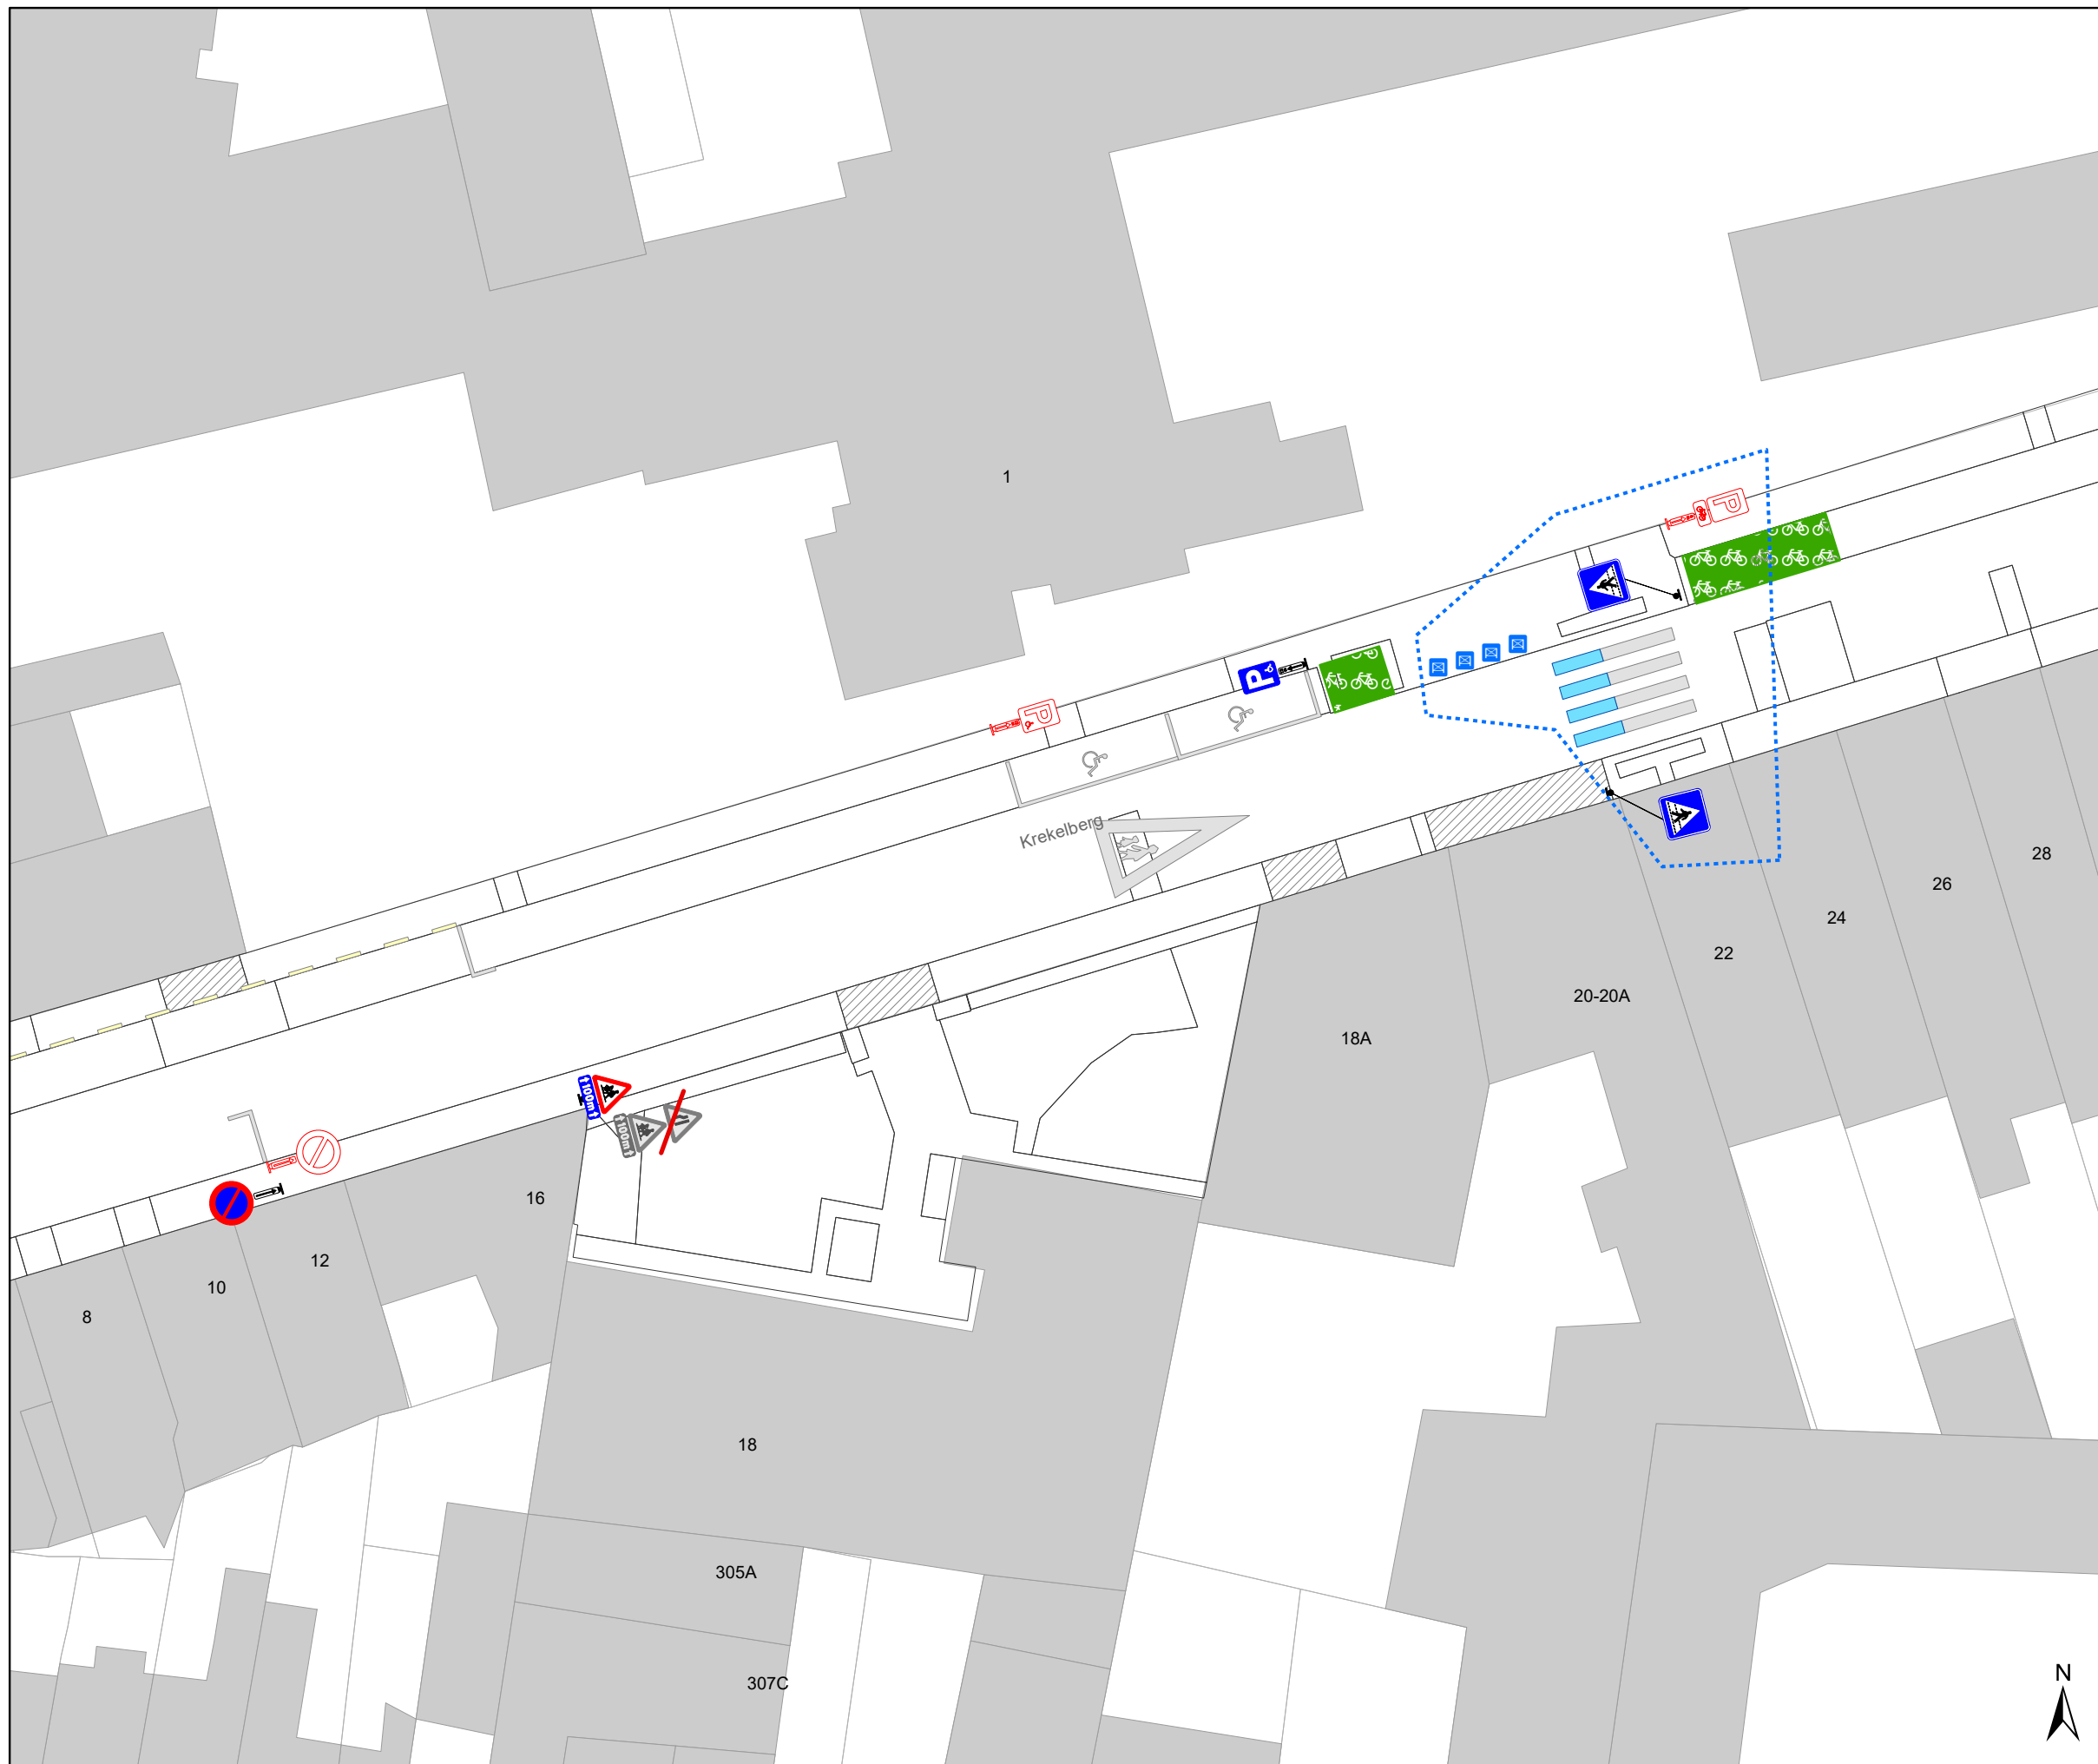

Legende


- Bestaande verkeersborden
- Geplande verkeersborden
- Te verwijderen verkeersborden
- Bestaande wegmarkeringen
- Geplande wegmarkeringen
- Te verwijderen wegmarkeringen

Straatmeubilair

- Gepland paaltje
- Bestaand paaltje
- Te verwijderen paaltje

Overige

- Ander gepland dossier (in voorbereiding bij MOBBED)
- Ander gepland dossier (ter uitvoering bij DWBW)
- Actieve fietsenstalling
- Actieve laadpaal
- Actieve parkeerautomaat

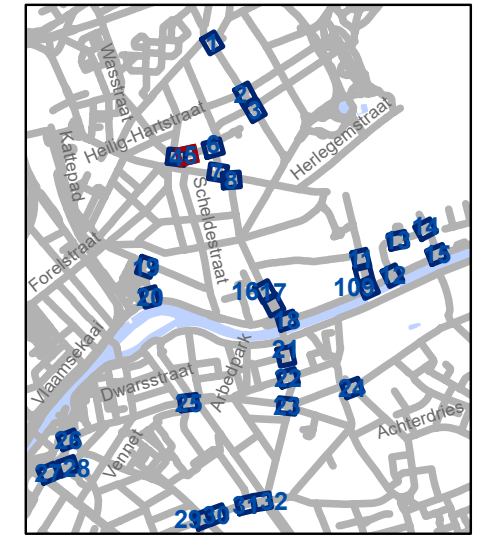


gent: Mobiliteitsbedrijf stad Gent
Verkeerstechnische taken

D-OG maatregelen nieuw bestuur sept 2025

Dossiernummer P-748764

| DATUM | SCHAAL | PLAN | P FORMAAT |
|------------|--------|------|-----------|
| 24/09/2025 | 1/250 | 5/33 | A3 |



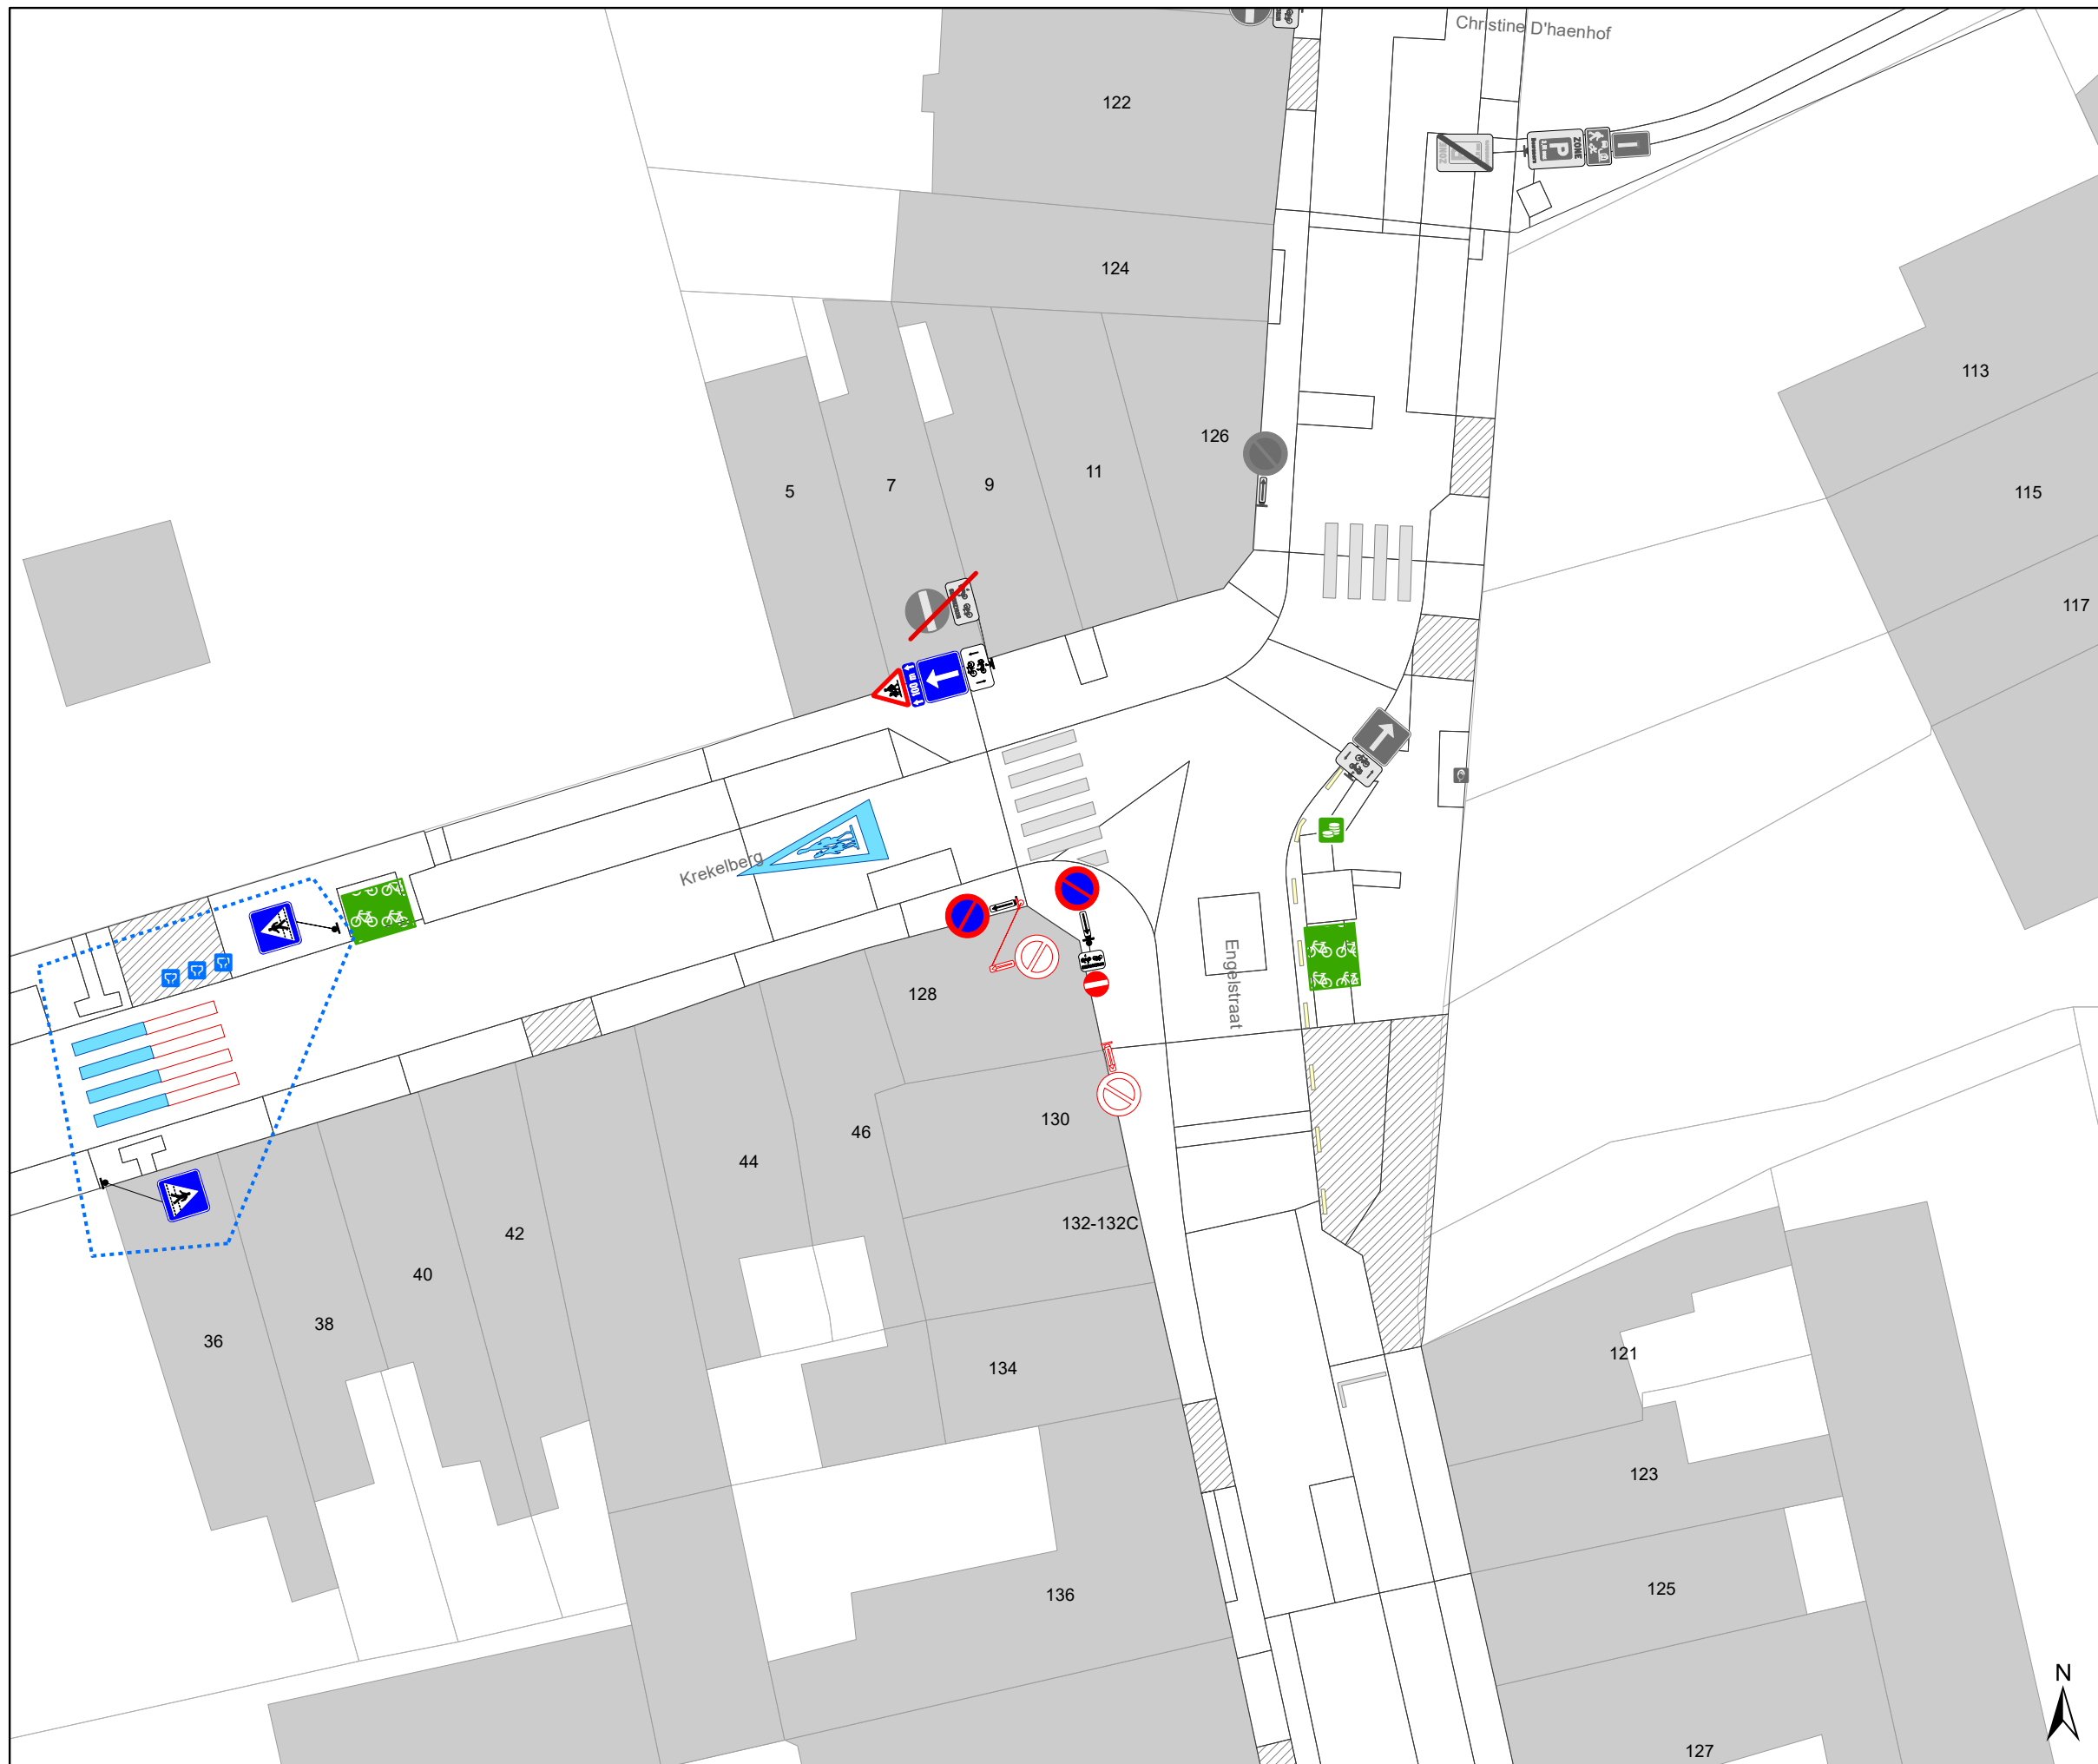

Legende


- Bestaande verkeersborden
- Geplande verkeersborden
- Te verwijderen verkeersborden
- Bestaande wegmarkeringen
- Geplande wegmarkeringen
- Te verwijderen wegmarkeringen

Straatmeubilair

- Gepland paaltje
- Bestaand paaltje
- Te verwijderen paaltje

Overige

- Ander gepland dossier (in voorbereiding bij MOBBED)
- Ander gepland dossier (ter uitvoering bij DWBW)
- Actieve fietsenstalling
- Actieve laadpaal
- Actieve parkeerautomaat

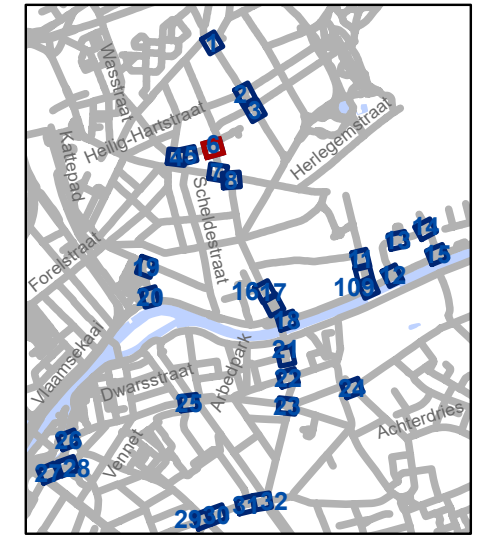


gent: Mobiliteitsbedrijf stad Gent
Verkeerstechnische taken

D-OG maatregelen nieuw bestuur sept 2025

Dossiernummer P-748764

| DATUM | SCHAAL | PLAN | P FORMAAT |
|------------|--------|------|-----------|
| 24/09/2025 | 1/250 | 6/33 | A3 |



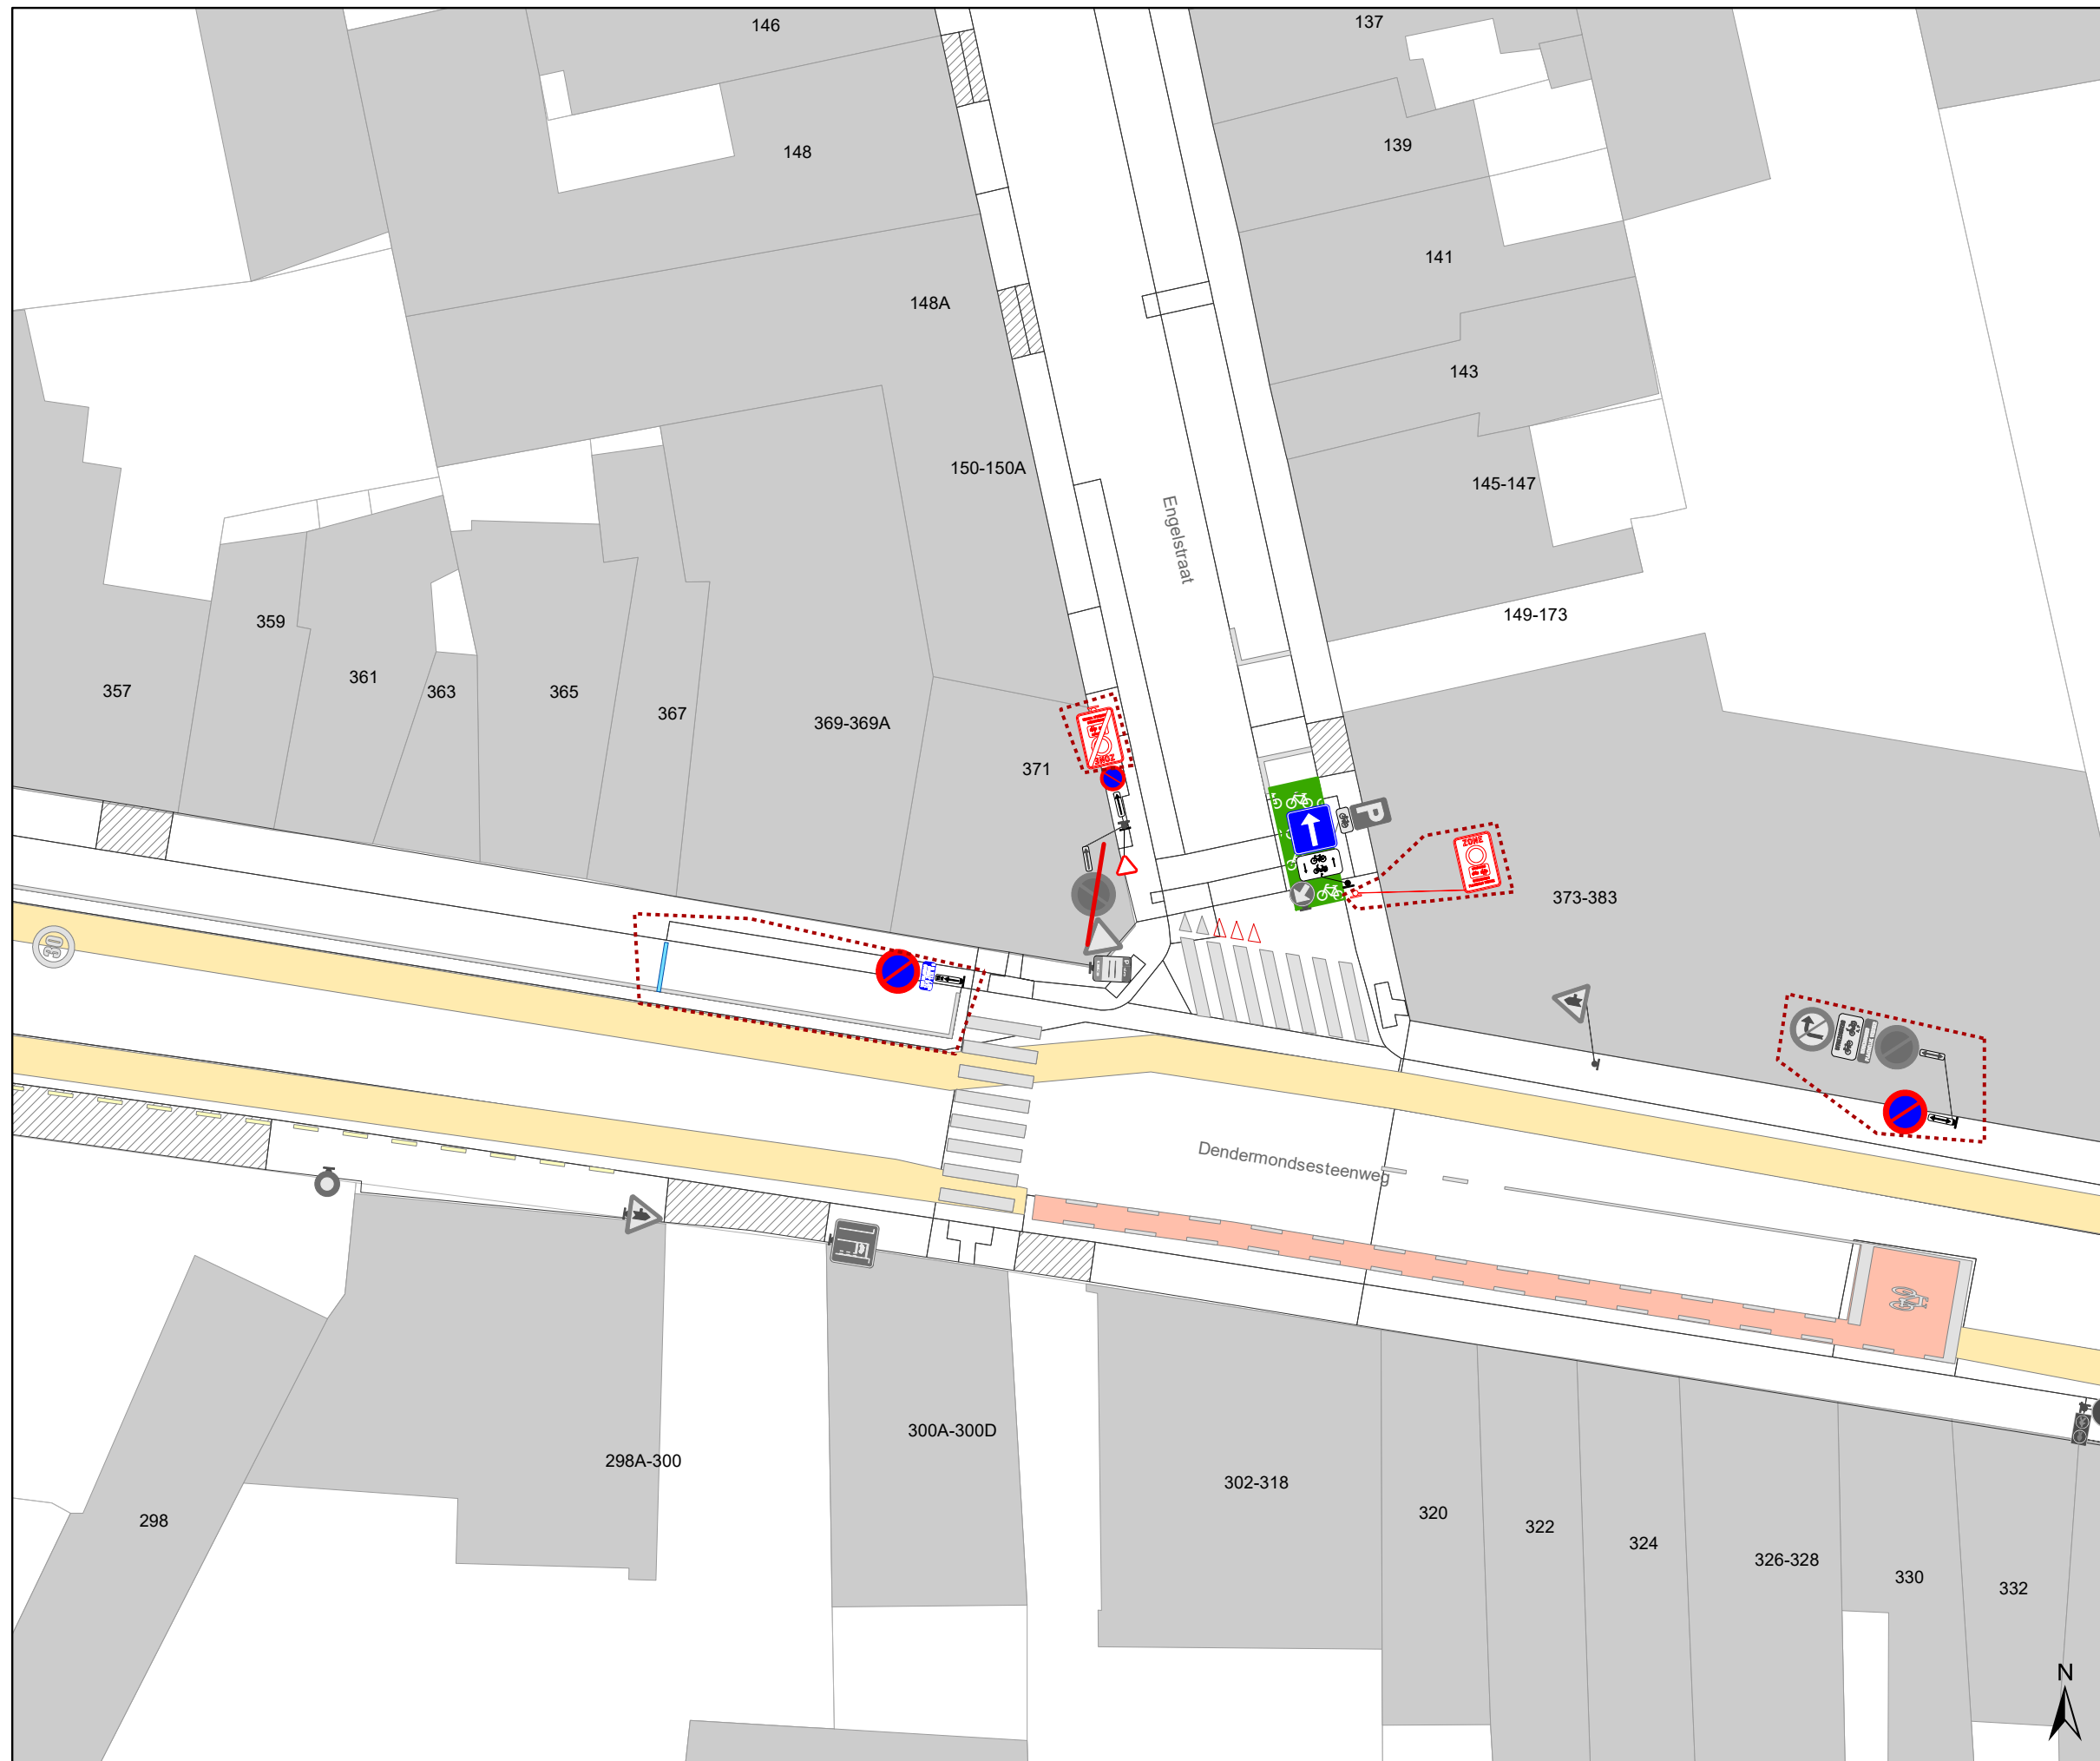

Legende


- Bestaande verkeersborden
- Geplande verkeersborden
- Te verwijderen verkeersborden
- Bestaande wegmarkeringen
- Geplande wegmarkeringen
- Te verwijderen wegmarkeringen

Straatmeubilair

- Gepland paaltje
- Bestaand paaltje
- Te verwijderen paaltje

Overige

- Ander gepland dossier (in voorbereiding bij MOBBED)
- Ander gepland dossier (ter uitvoering bij DWBW)
- Actieve fietsenstalling
- Actieve laadpaal
- Actieve parkeerautomaat

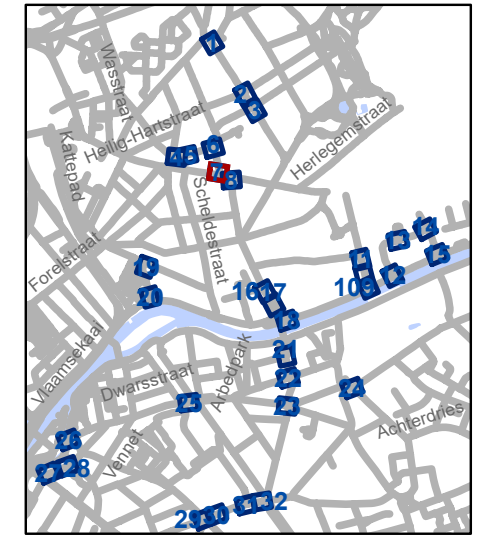


gent: Mobiliteitsbedrijf stad Gent
Verkeerstechnische taken

D-OG maatregelen nieuw bestuur sept 2025

Dossiernummer P-748764

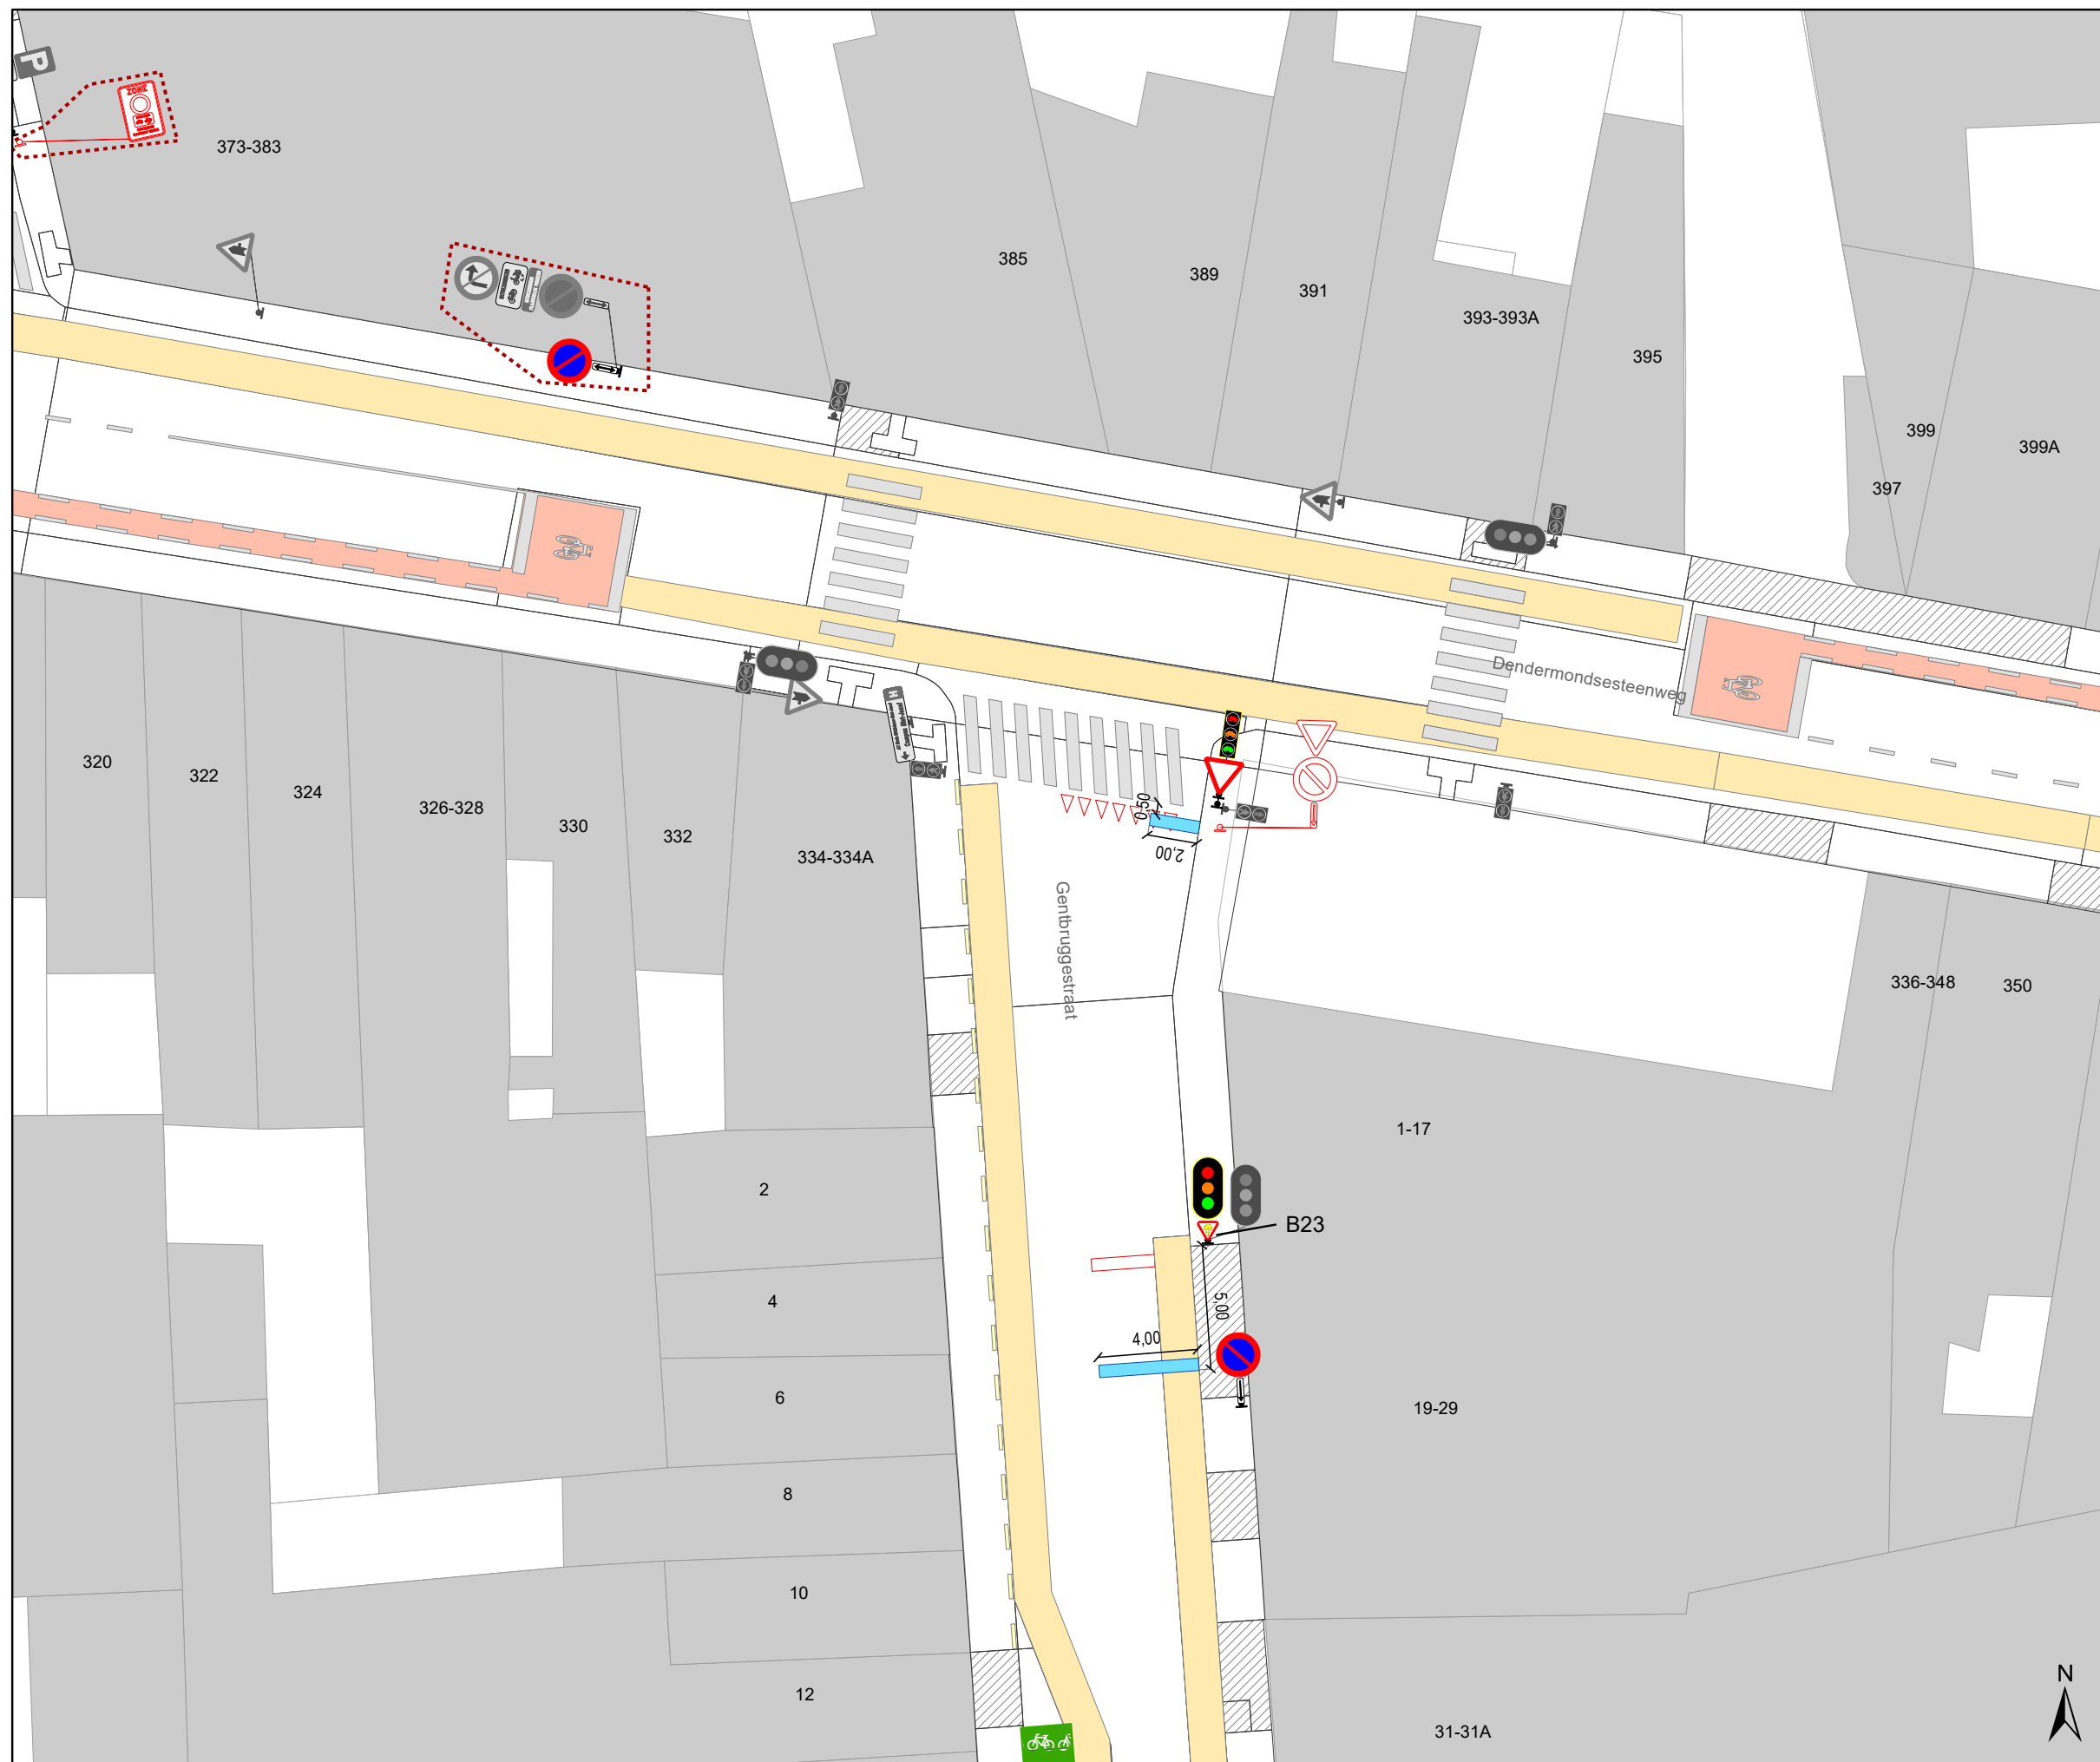


| DATUM | SCHAAL | PLAN | P FORMAAT |
|------------|--------|------|-----------|
| 24/09/2025 | 1/250 | 7/33 | A3 |








Legende


-  Bestaande verkeersborden
-  Geplande verkeersborden
-  Te verwijderen verkeersborden
-  Bestaande wegmarkeringen
-  Geplande wegmarkeringen
-  Te verwijderen wegmarkeringen

Straatmeubilair

-  Gepland paaltje
-  Bestaand paaltje
-  Te verwijderen paaltje

Overige

-  Ander gepland dossier (in voorbereiding bij MOBBED)
-  Ander gepland dossier (ter uitvoering bij DWBW)
-  Actieve fietsenstalling
-  Actieve laadpaal
-  Actieve parkeerautomaat

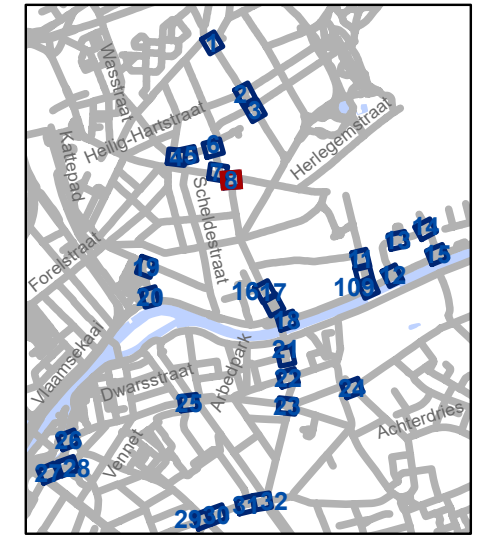

gent: Mobiliteitsbedrijf stad Gent
Verkeerstechnische taken

D-OG maatregelen nieuw bestuur sept 2025

Dossiernummer P-748764




| DATUM | SCHAAL | PLAN | P FORMAAT |
|------------|--------|------|-----------|
| 24/09/2025 | 1/250 | 8/33 | A3 |








Legende


-  Bestaande verkeersborden
-  Geplande verkeersborden
-  Te verwijderen verkeersborden
-  Bestaande wegmarkeringen
-  Geplande wegmarkeringen
-  Te verwijderen wegmarkeringen

Straatmeubilair

-  Gepland paaltje
-  Bestaand paaltje
-  Te verwijderen paaltje

Overige

-  Ander gepland dossier (in voorbereiding bij MOBBED)
-  Ander gepland dossier (ter uitvoering bij DWBW)
-  Actieve fietsenstalling
-  Actieve laadpaal
-  Actieve parkeerautomaat

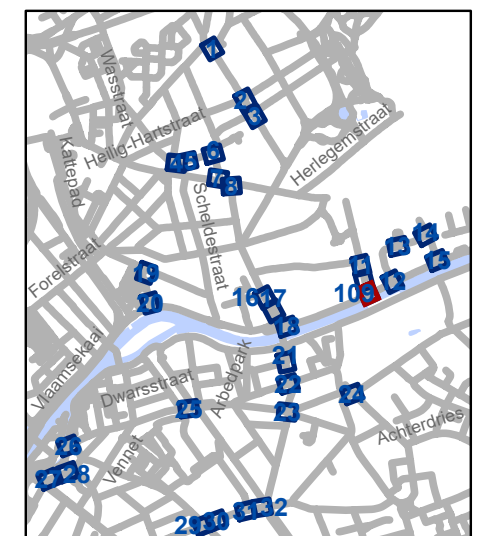


gent: Mobiliteitsbedrijf stad Gent
Verkeerstechnische taken

**D-OG maatregelen
nieuw bestuur sept 2025**

Dossiernummer P-748764

| DATUM | SCHAAL | PLAN | P FORMAAT |
|------------|--------|------|-----------|
| 24/09/2025 | 1/250 | 9/33 | A3 |

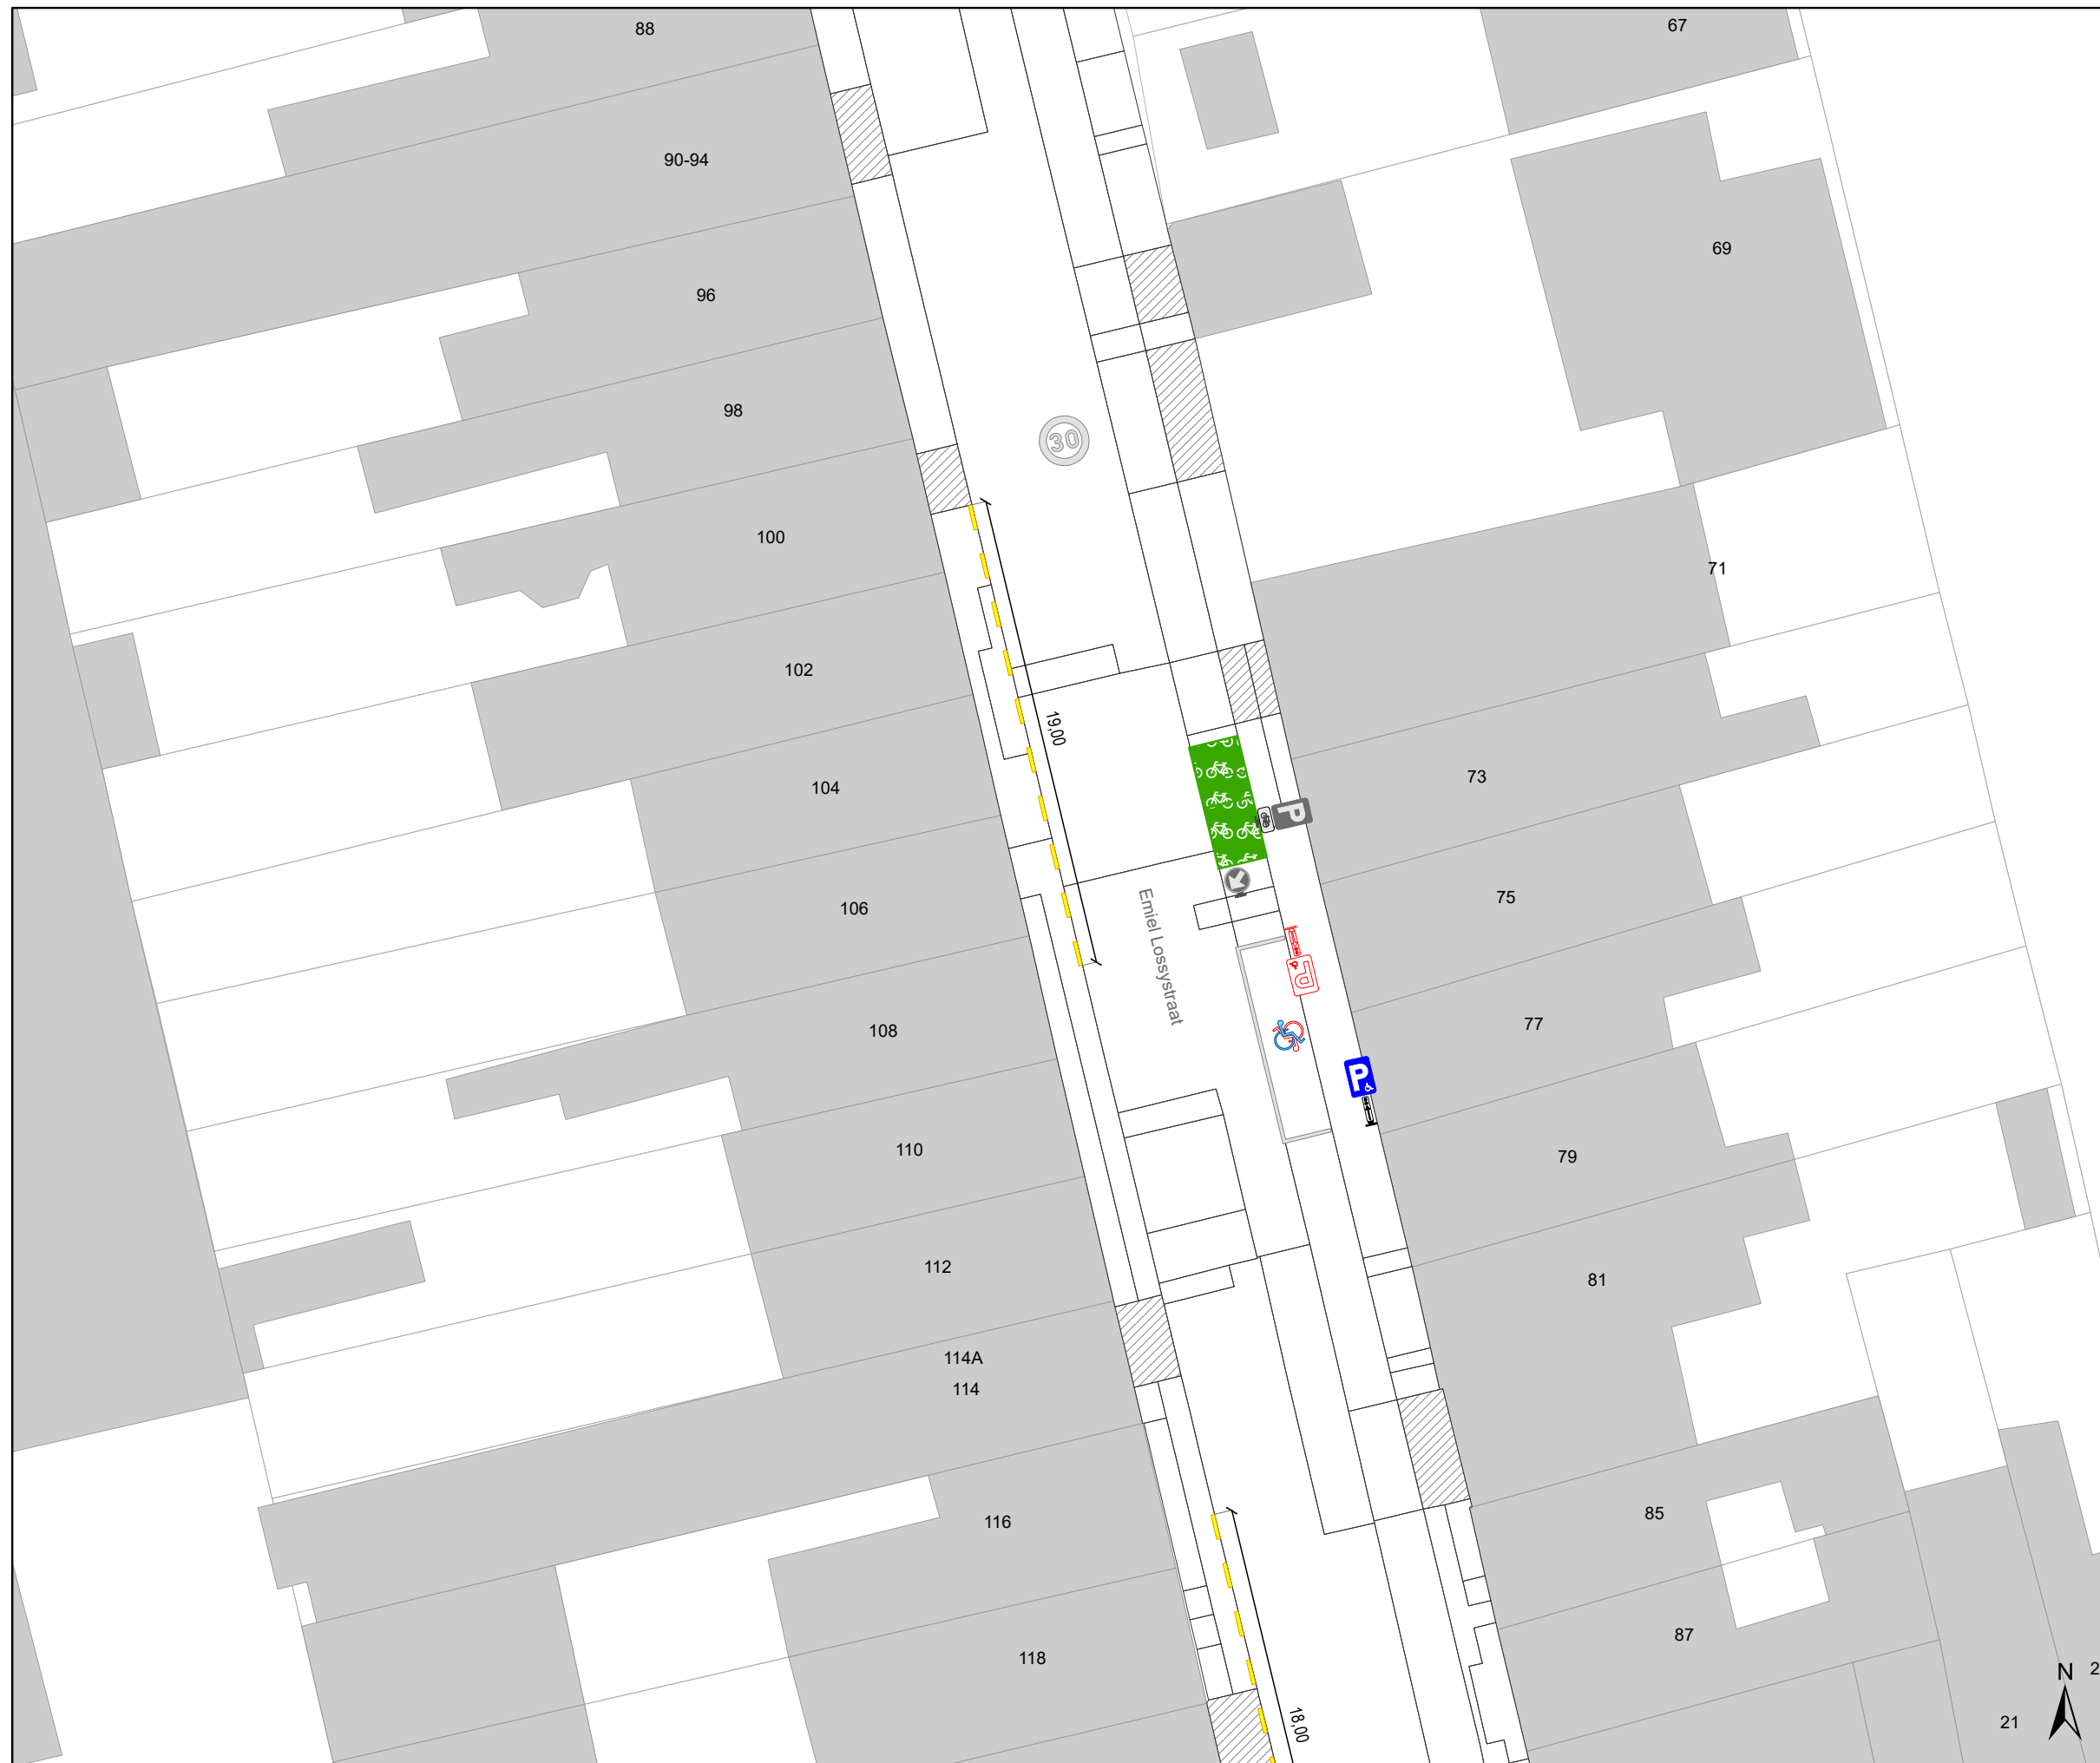

Legende


- Bestaande verkeersborden
- Geplande verkeersborden
- Te verwijderen verkeersborden
- Bestaande wegmarkeringen
- Geplande wegmarkeringen
- Te verwijderen wegmarkeringen

Straatmeubilair

- Gepland paaltje
- Bestaand paaltje
- Te verwijderen paaltje

Overige

- Ander gepland dossier (in voorbereiding bij MOBBED)
- Ander gepland dossier (ter uitvoering bij DWBW)
- Actieve fietsenstalling
- Actieve laadpaal
- Actieve parkeerautomaat

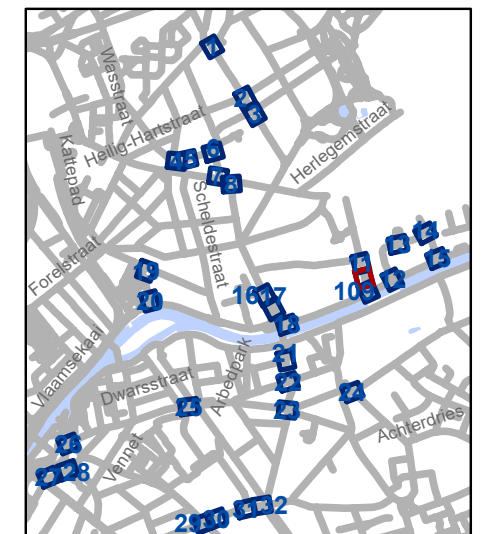


gent: Mobiliteitsbedrijf stad Gent
Verkeerstechnische taken

D-OG maatregelen nieuw bestuur sept 2025

Dossiernummer P-748764

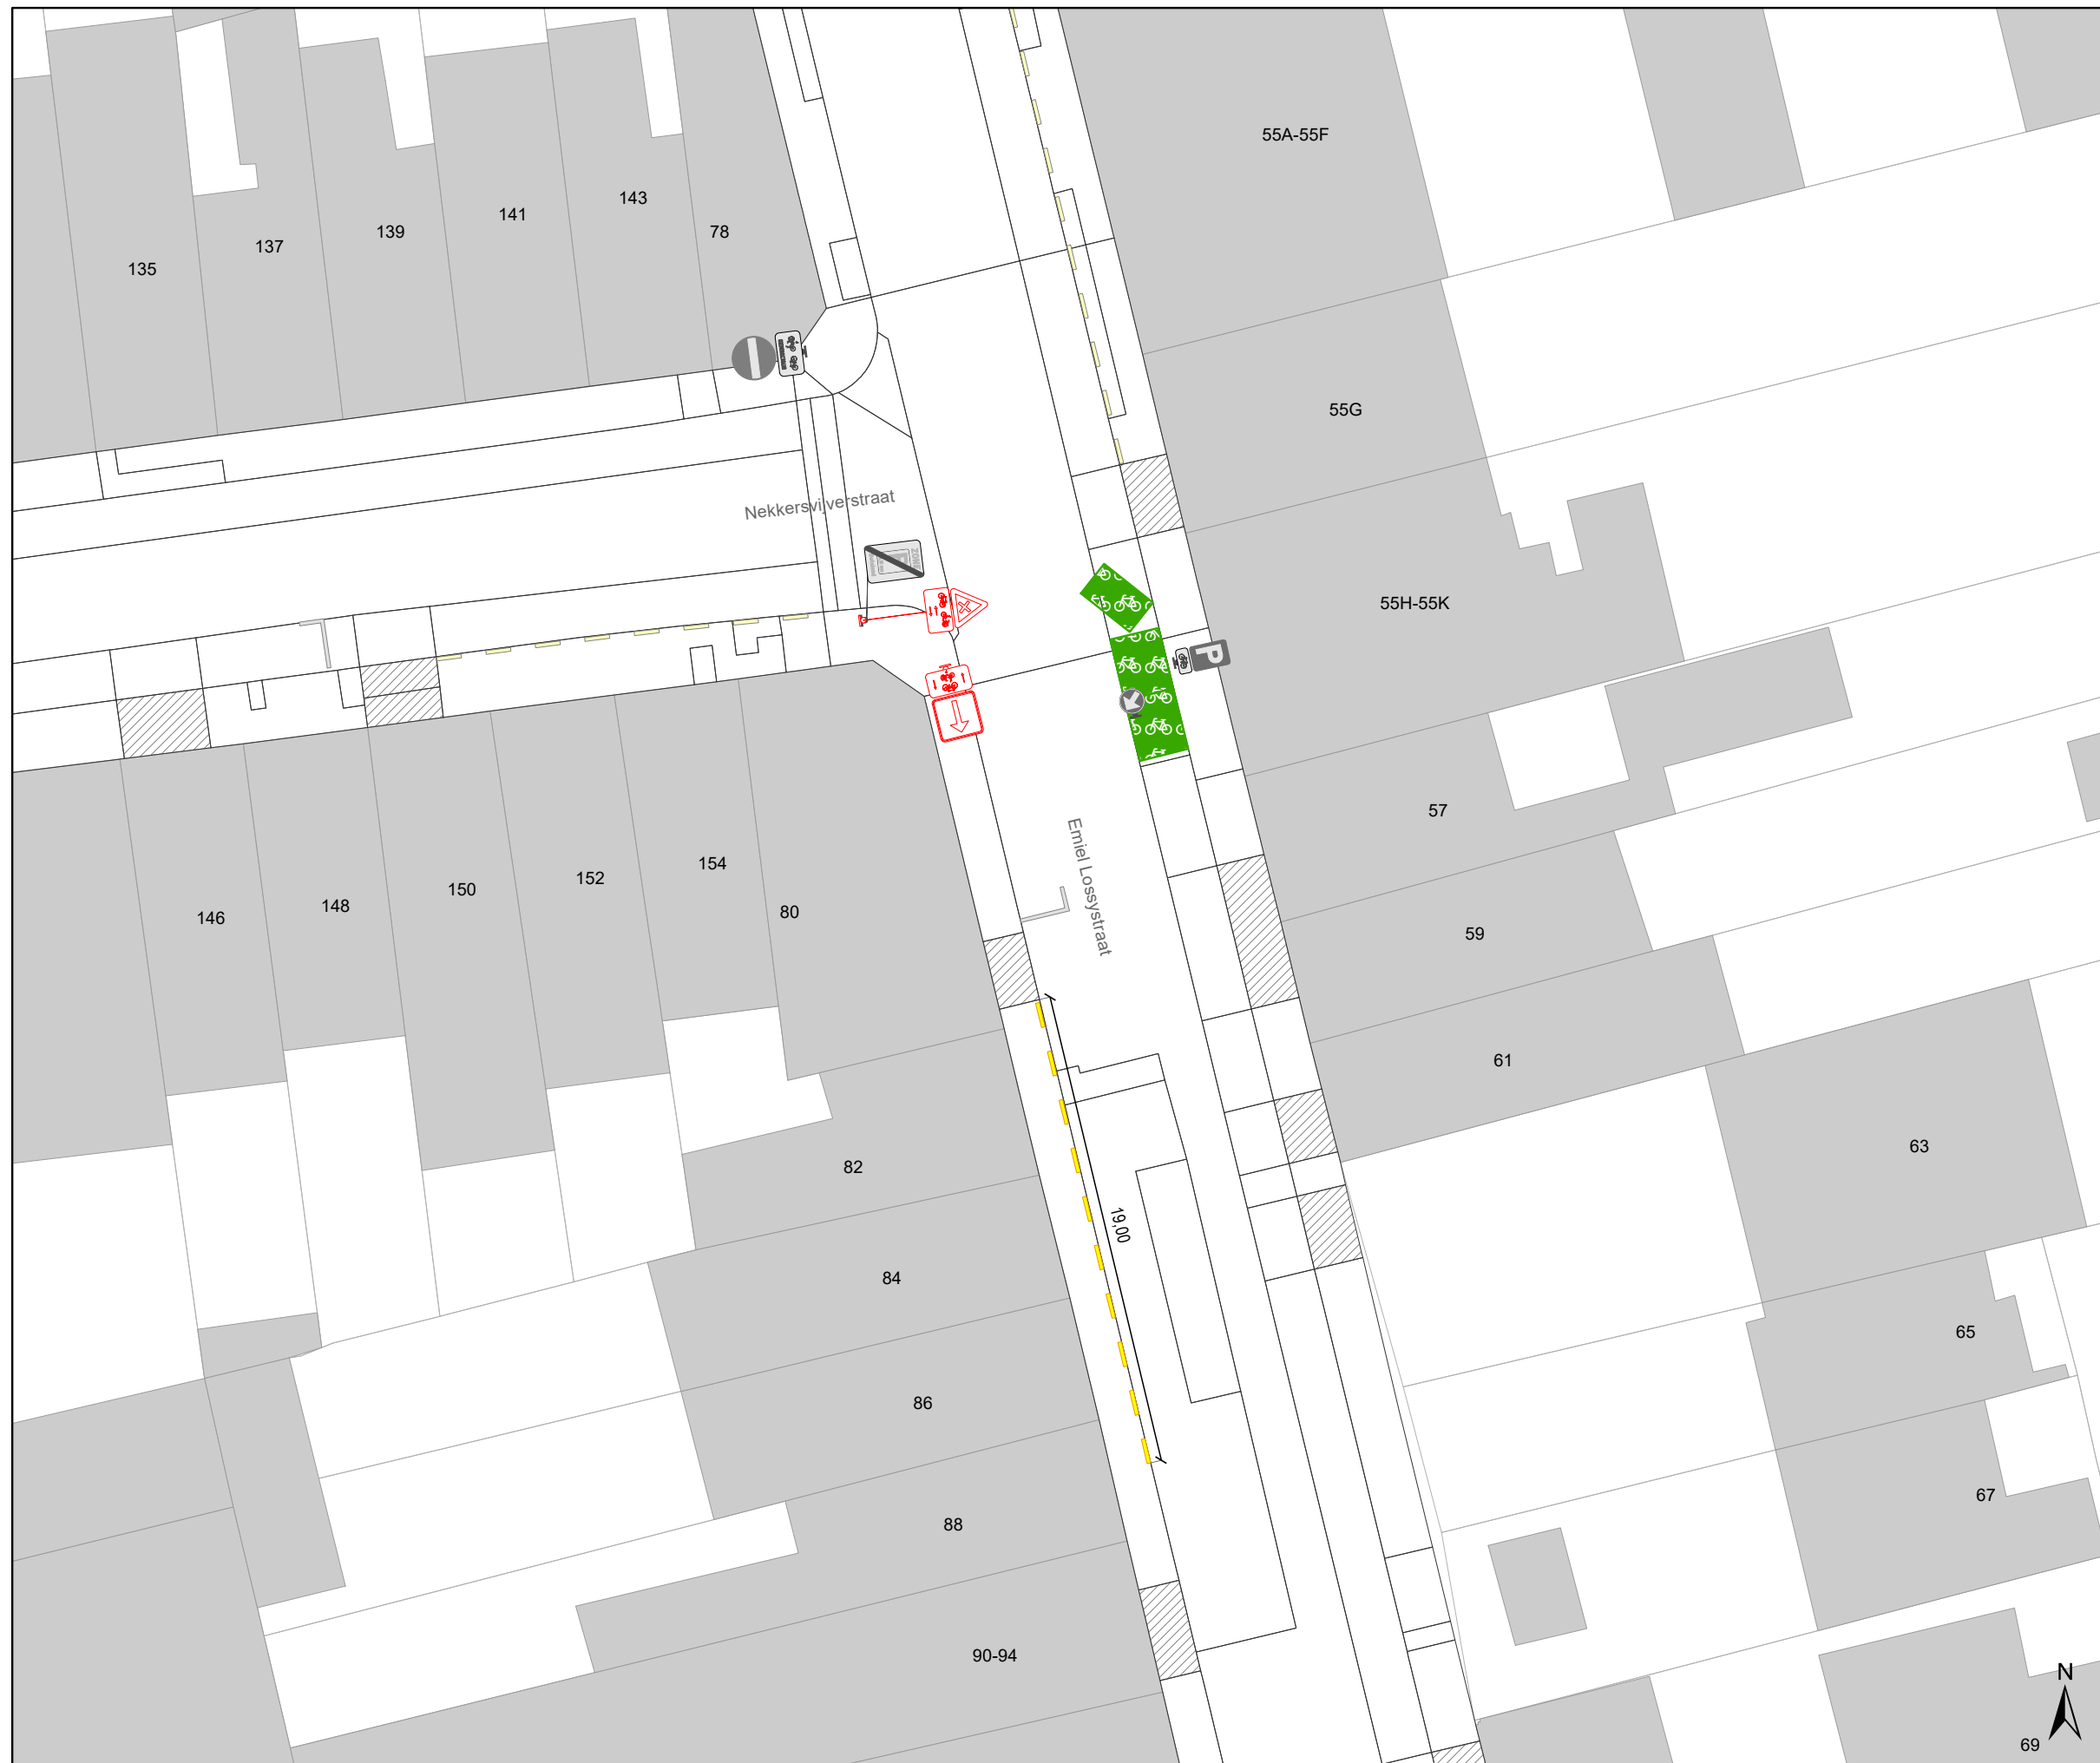


| DATUM | SCHAAL | PLAN | P FORMAAT |
|------------|--------|-------|-----------|
| 24/09/2025 | 1/250 | 10/33 | A3 |








Legende


-  Bestaande verkeersborden
-  Geplande verkeersborden
-  Te verwijderen verkeersborden
-  Bestaande wegmarkeringen
-  Geplande wegmarkeringen
-  Te verwijderen wegmarkeringen

Straatmeubilair

-  Gepland paaltje
-  Bestaand paaltje
-  Te verwijderen paaltje

Overige

-  Ander gepland dossier (in voorbereiding bij MOBBED)
-  Ander gepland dossier (ter uitvoering bij DWBW)
-  Actieve fietsenstalling
-  Actieve laadpaal
-  Actieve parkeerautomaat

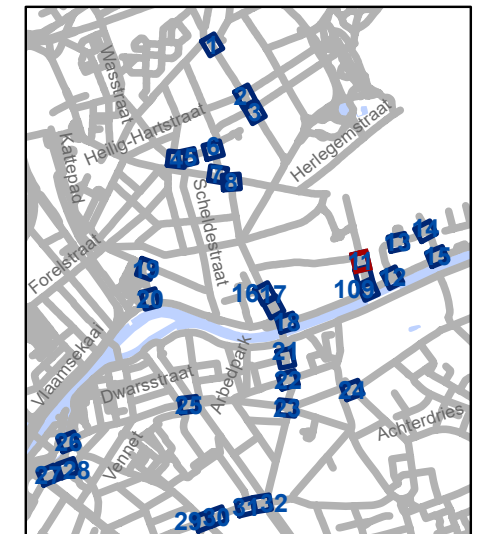


gent: Mobiliteitsbedrijf stad Gent
Verkeerstechnische taken

D-OG maatregelen nieuw bestuur sept 2025

Dossiernummer P-748764

| DATUM | SCHAAL | PLAN | P FORMAAT |
|------------|--------|-------|-----------|
| 24/09/2025 | 1/250 | 11/33 | A3 |

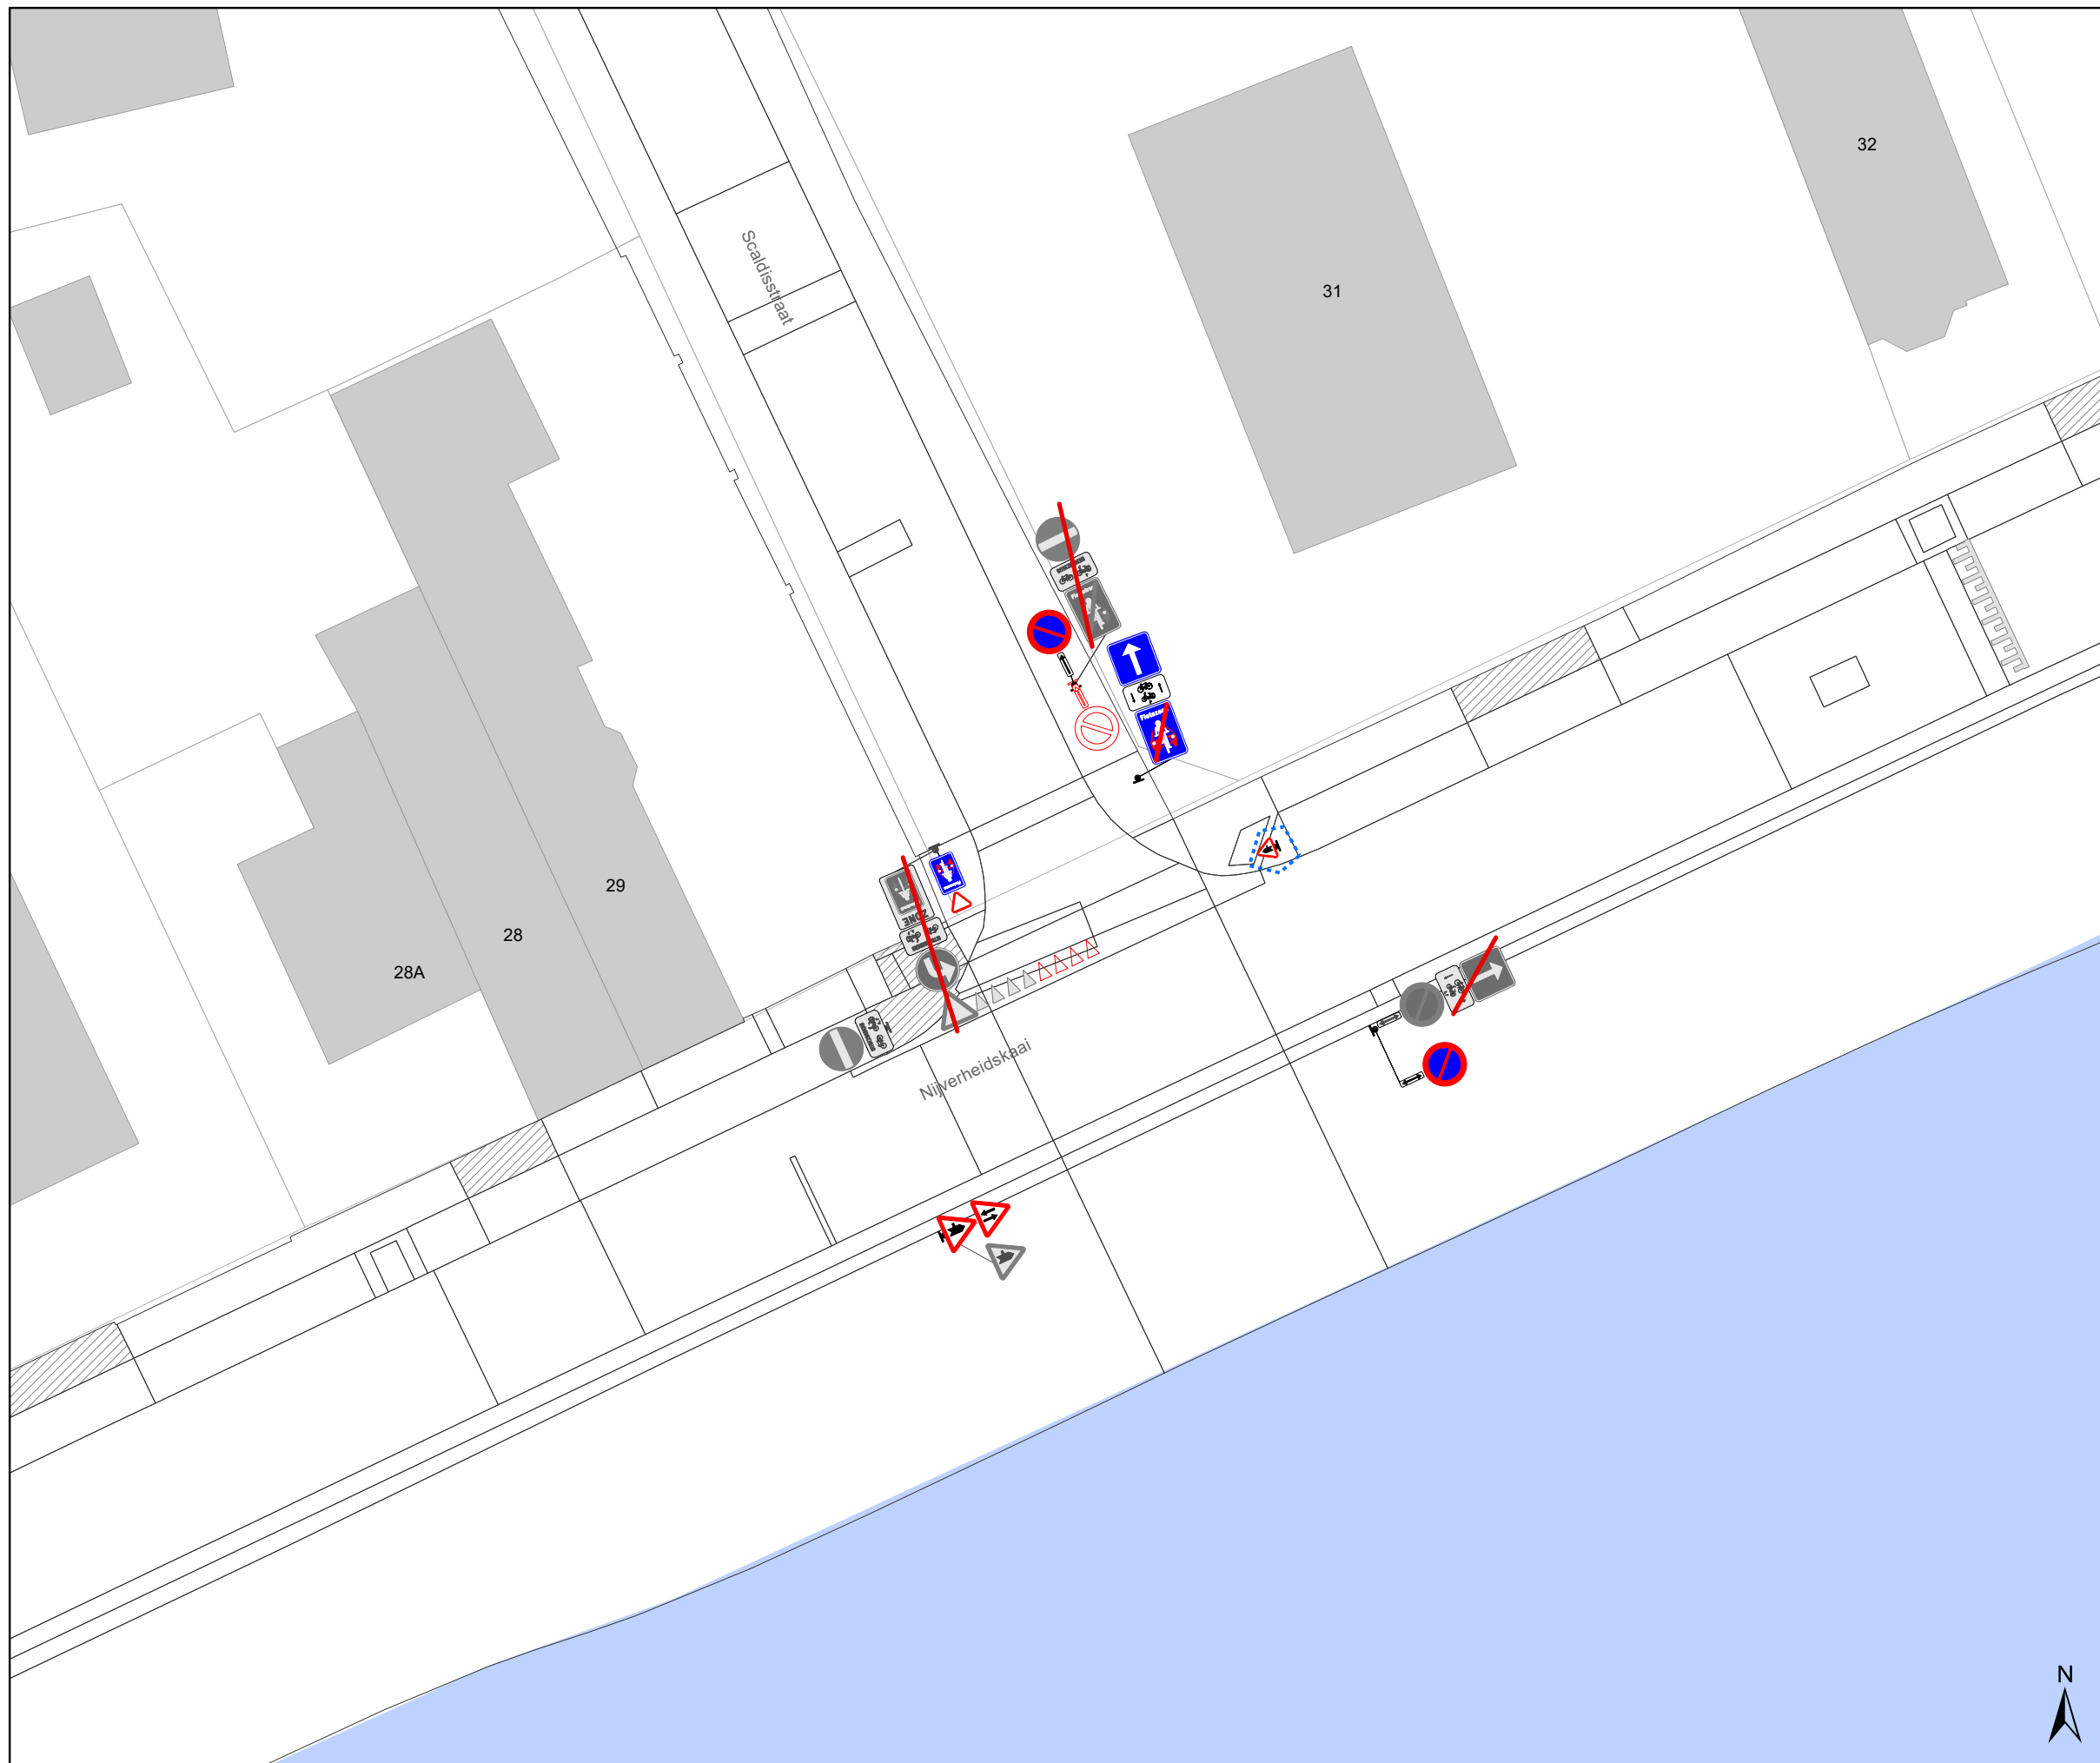

Legende


- Bestaande verkeersborden
- Geplande verkeersborden
- Te verwijderen verkeersborden
- Bestaande wegmarkeringen
- Geplande wegmarkeringen
- Te verwijderen wegmarkeringen

Straatmeubilair

- Gepland paaltje
- Bestaand paaltje
- Te verwijderen paaltje

Overige


- Ander gepland dossier (in voorbereiding bij MOBBED)
- Ander gepland dossier (ter uitvoering bij DWBW)
- Actieve fietsenstalling
- Actieve laadpaal
- Actieve parkeerautomat

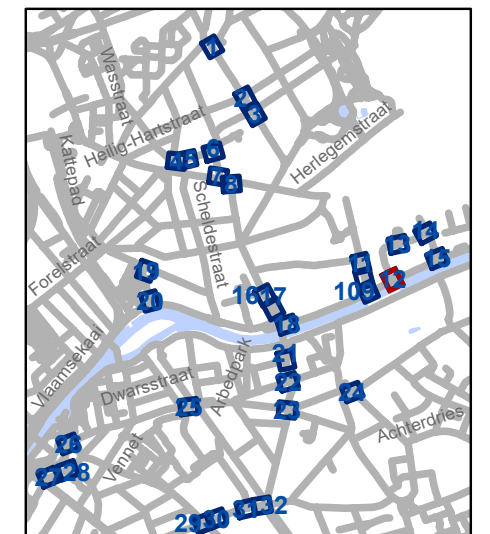

gent: Mobiliteitsbedrijf stad Gent
Verkeerstechnische taken

D-OG maatregelen nieuw bestuur sept 2025

| | | | |
|------------------------|--------|-------|-----------|
| Dossiernummer P-748764 | | | |
| DATUM | SCHAAL | PLAN | P FORMAAT |
| 24/09/2025 | 1/250 | 12/33 | A3 |

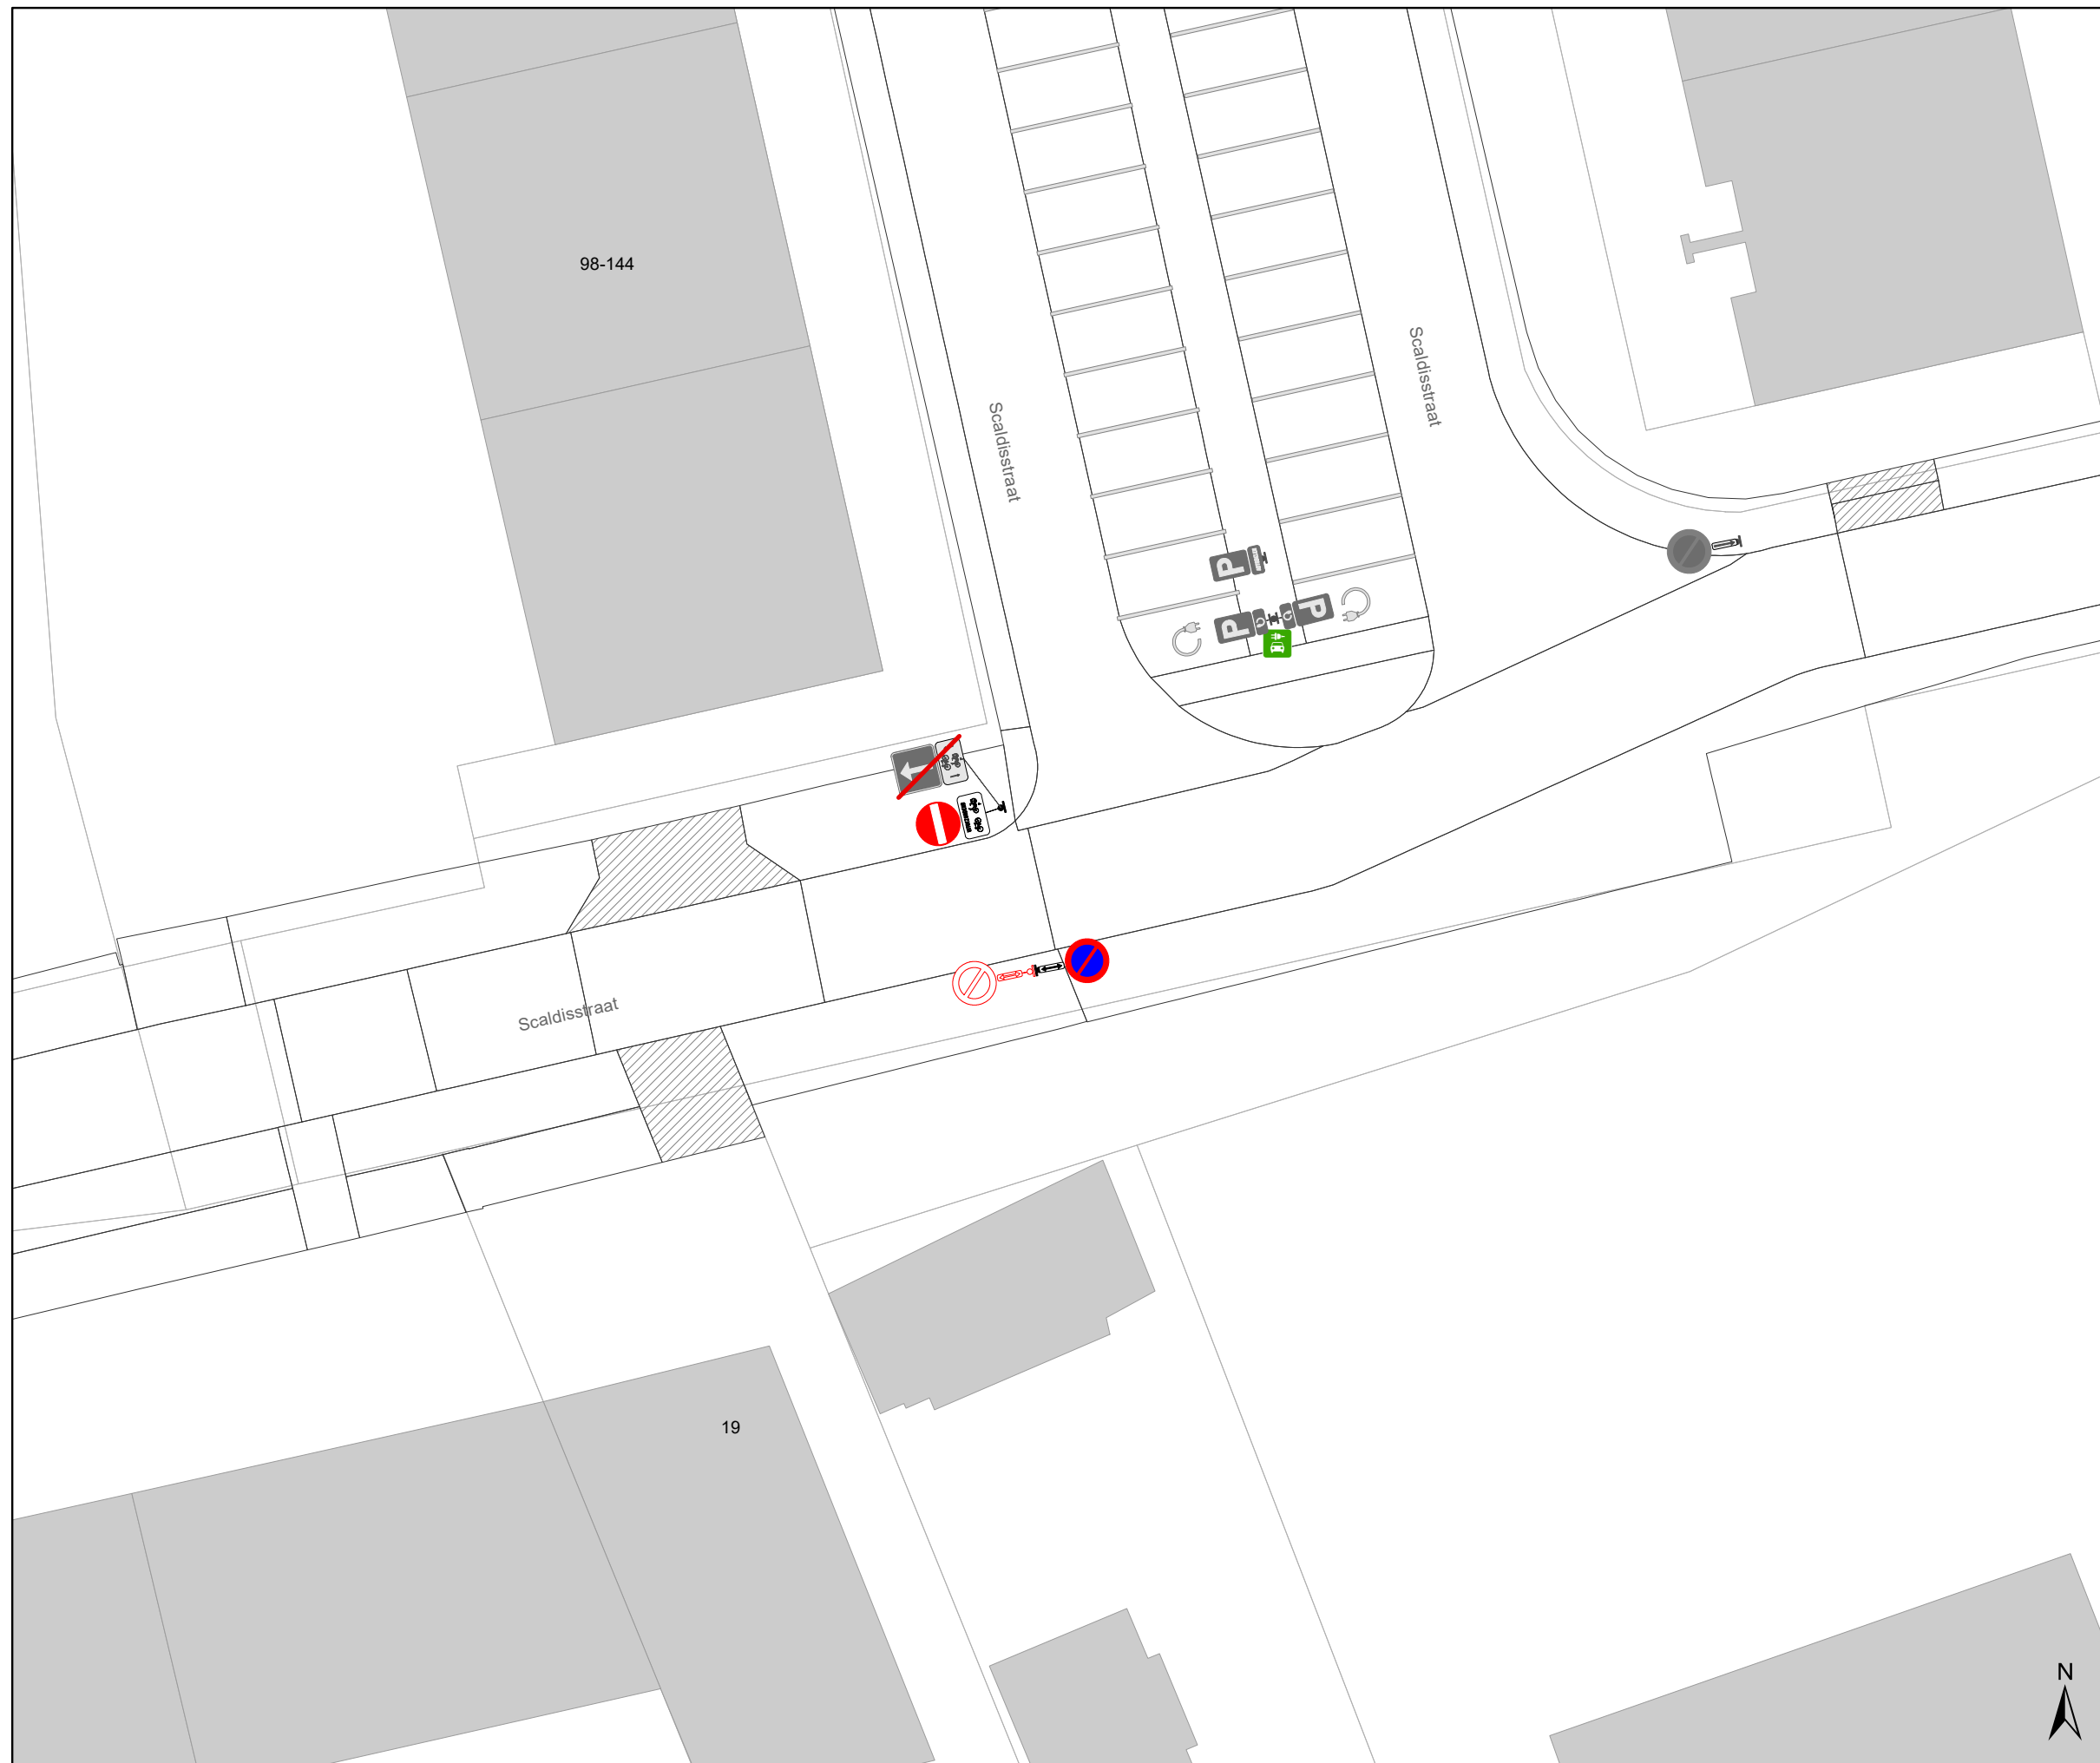

Legende


- Bestaande verkeersborden
- Geplande verkeersborden
- Te verwijderen verkeersborden
- Bestaande wegmarkeringen
- Geplande wegmarkeringen
- Te verwijderen wegmarkeringen

Straatmeubilair

- Gepland paaltje
- Bestaand paaltje
- Te verwijderen paaltje

Overige

- Ander gepland dossier (in voorbereiding bij MOBBD)
- Ander gepland dossier (ter uitvoering bij DWBW)
- Actieve fietsenstalling
- Actieve laadpaal
- Actieve parkeerautomaat

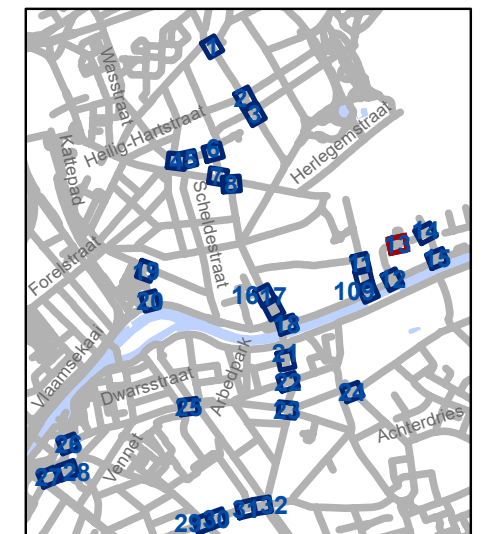


gent: Mobiliteitsbedrijf stad Gent
Verkeerstechnische taken

D-OG maatregelen nieuw bestuur sept 2025

Dossiernummer P-748764

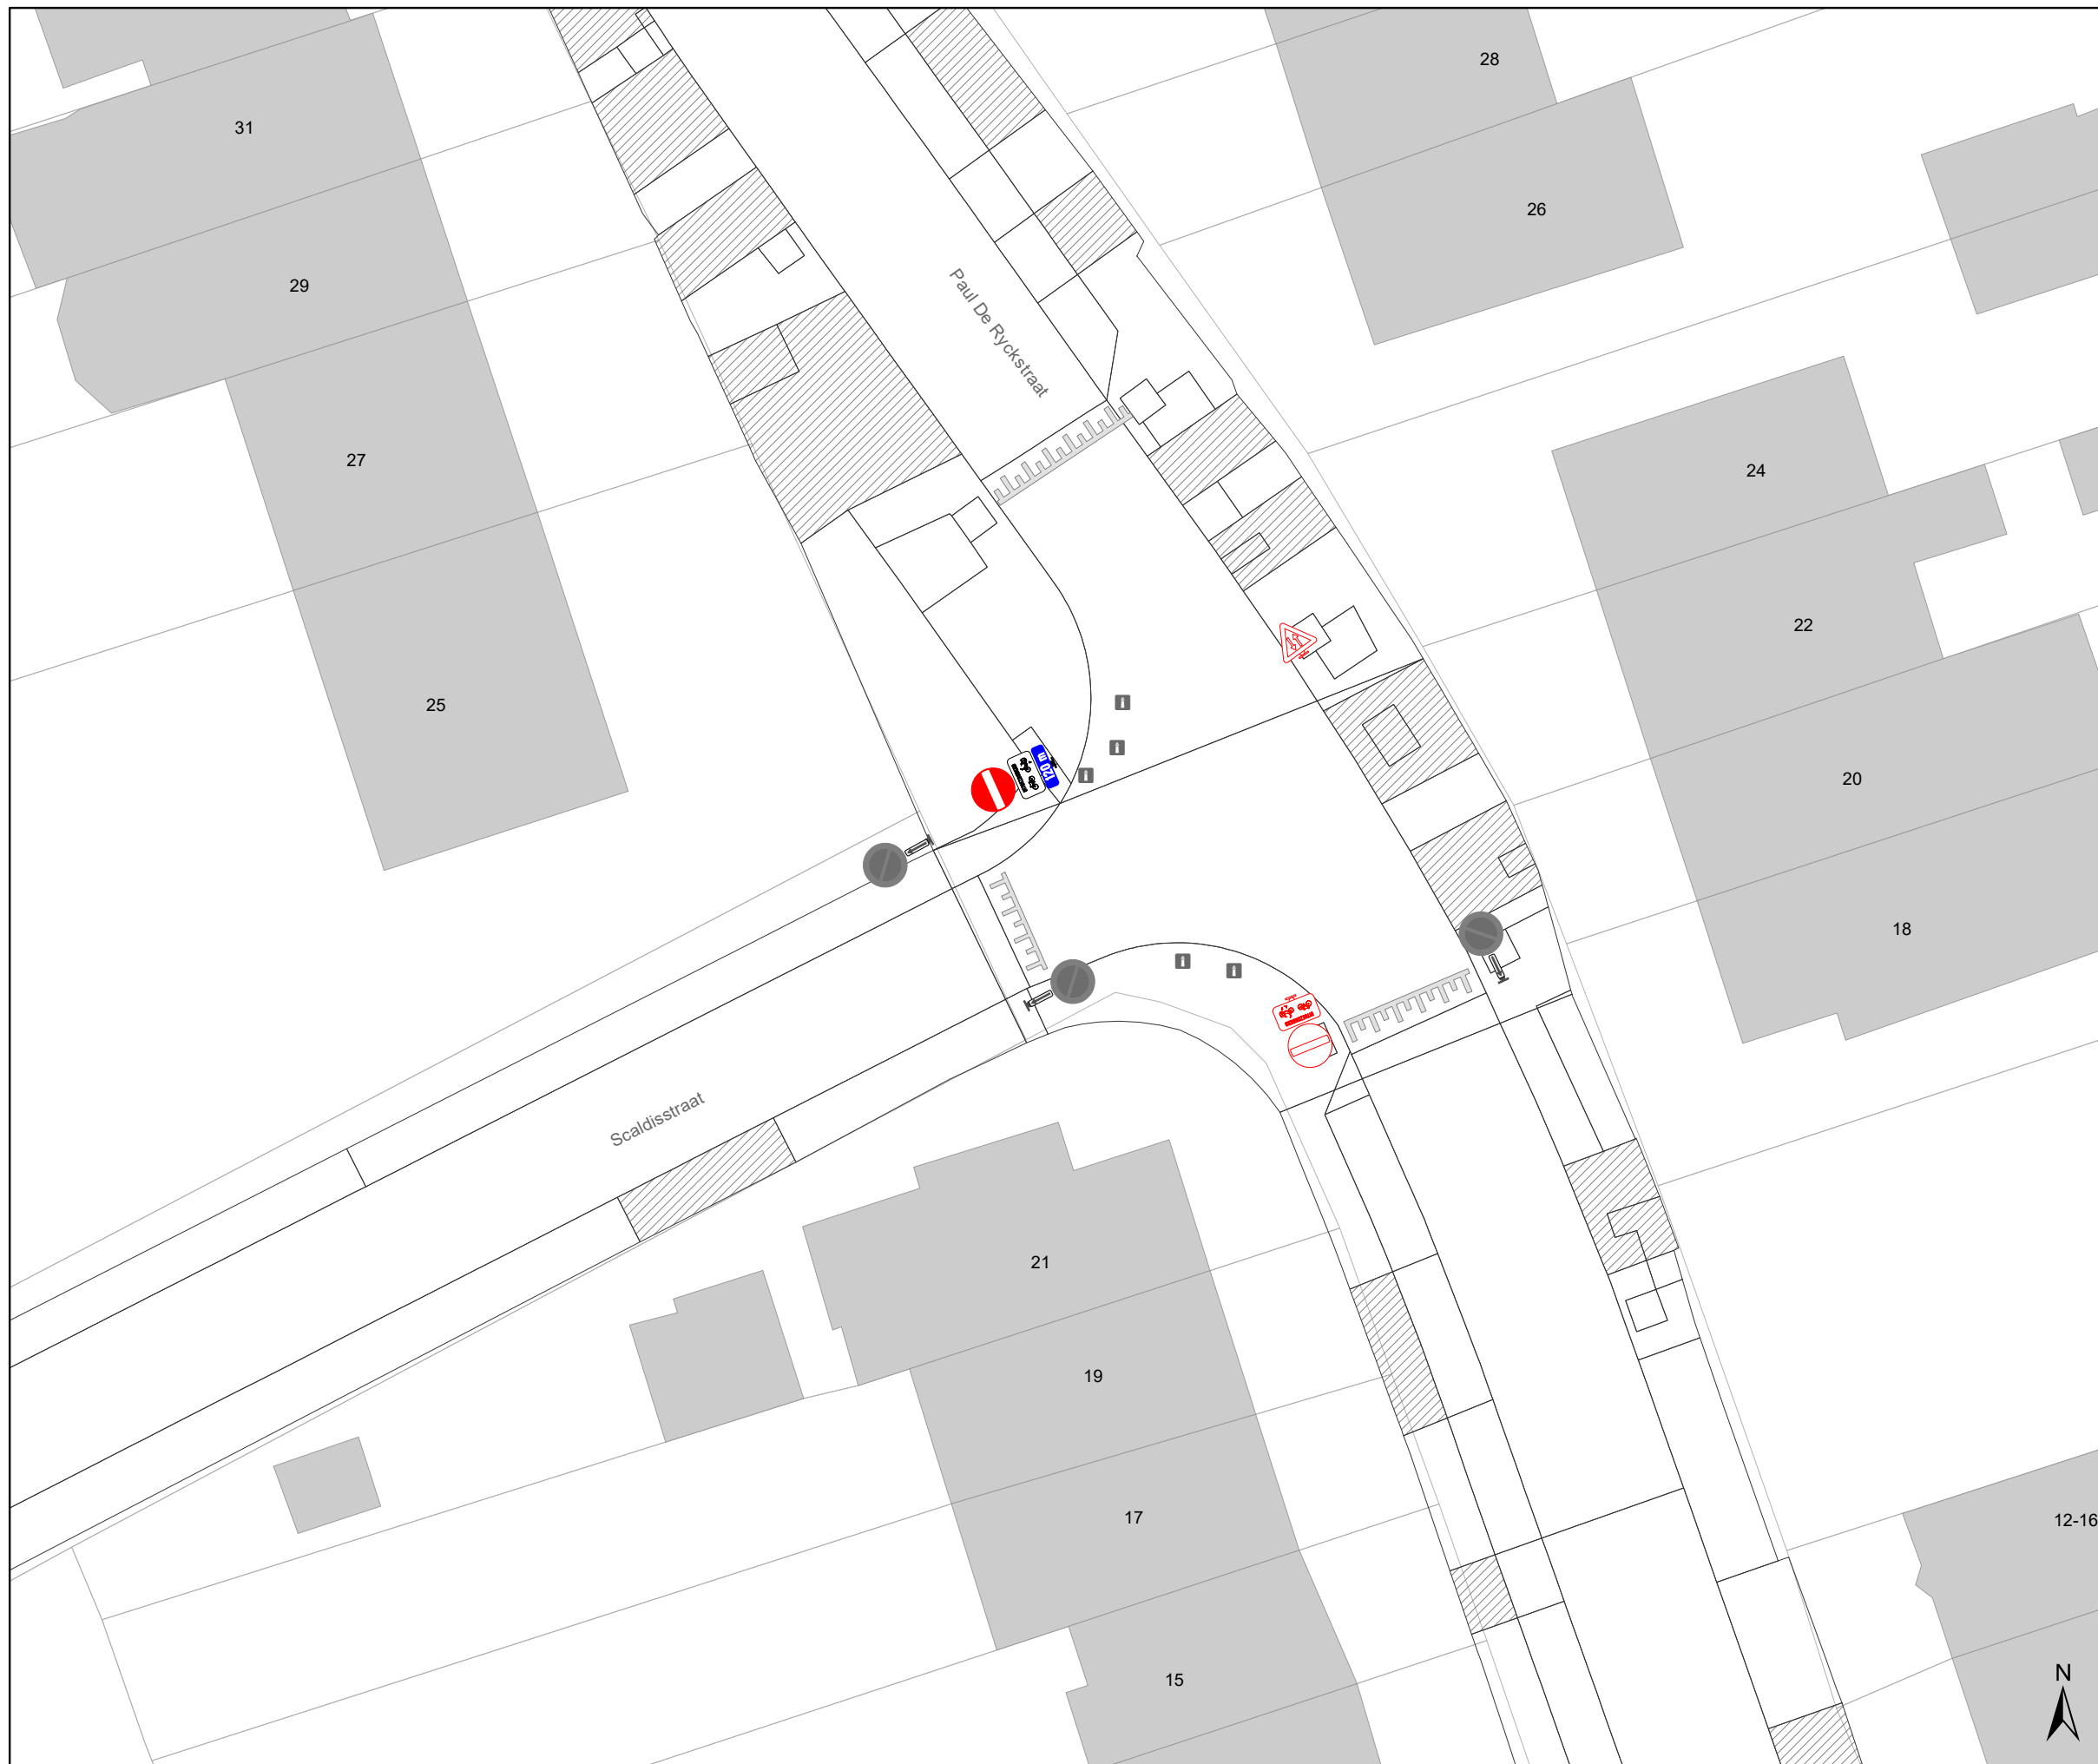


| DATUM | SCHAAL | PLAN | P FORMAAT |
|------------|--------|-------|-----------|
| 24/09/2025 | 1/250 | 13/33 | A3 |








Legende


-  Bestaande verkeersborden
-  Geplande verkeersborden
-  Te verwijderen verkeersborden
-  Bestaande wegmarkeringen
-  Geplande wegmarkeringen
-  Te verwijderen wegmarkeringen

Straatmeubilair

-  Gepland paaltje
-  Bestaand paaltje
-  Te verwijderen paaltje

Overige

-  Ander gepland dossier (in voorbereiding bij MOBBED)
-  Ander gepland dossier (ter uitvoering bij DWBW)
-  Actieve fietsstalling
-  Actieve laadpaal
-  Actieve parkeerautomaat

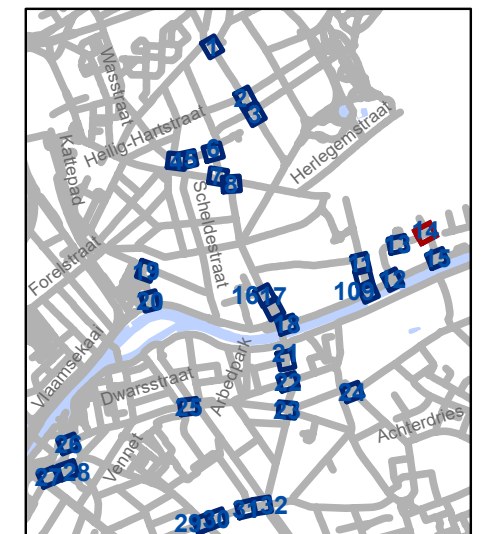

gent: Mobiliteitsbedrijf stad Gent
Verkeerstechnische taken

D-OG maatregelen nieuw bestuur sept 2025

Dossiernummer P-748764

| DATUM | SCHAAL | PLAN | P FORMAAT |
|------------|--------|-------|-----------|
| 24/09/2025 | 1/250 | 14/33 | A3 |



Legende


- Bestaande verkeersborden
- Geplande verkeersborden
- Te verwijderen verkeersborden
- Bestaande wegmarkeringen
- Geplande wegmarkeringen
- Te verwijderen wegmarkeringen

Straatmeubilair

- Gepland paaltje
- Bestaand paaltje
- Te verwijderen paaltje

Overige


- Ander gepland dossier (in voorbereiding bij MOBBED)
- Ander gepland dossier (ter uitvoering bij DWBW)
- Actieve fietsenstalling
- Actieve laadpaal
- Actieve parkeerautomaat

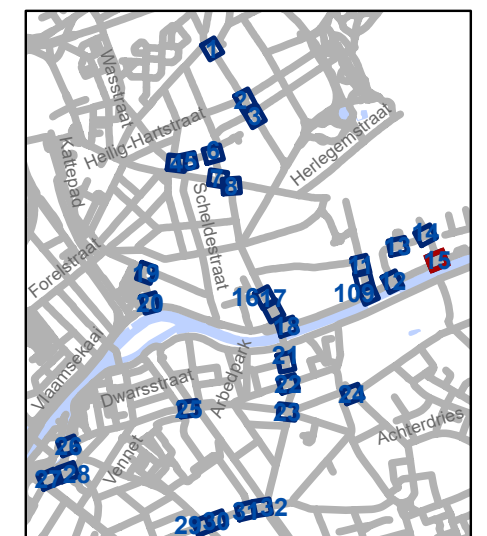

gent: Mobiliteitsbedrijf stad Gent
Verkeerstechnische taken

D-OG maatregelen nieuw bestuur sept 2025

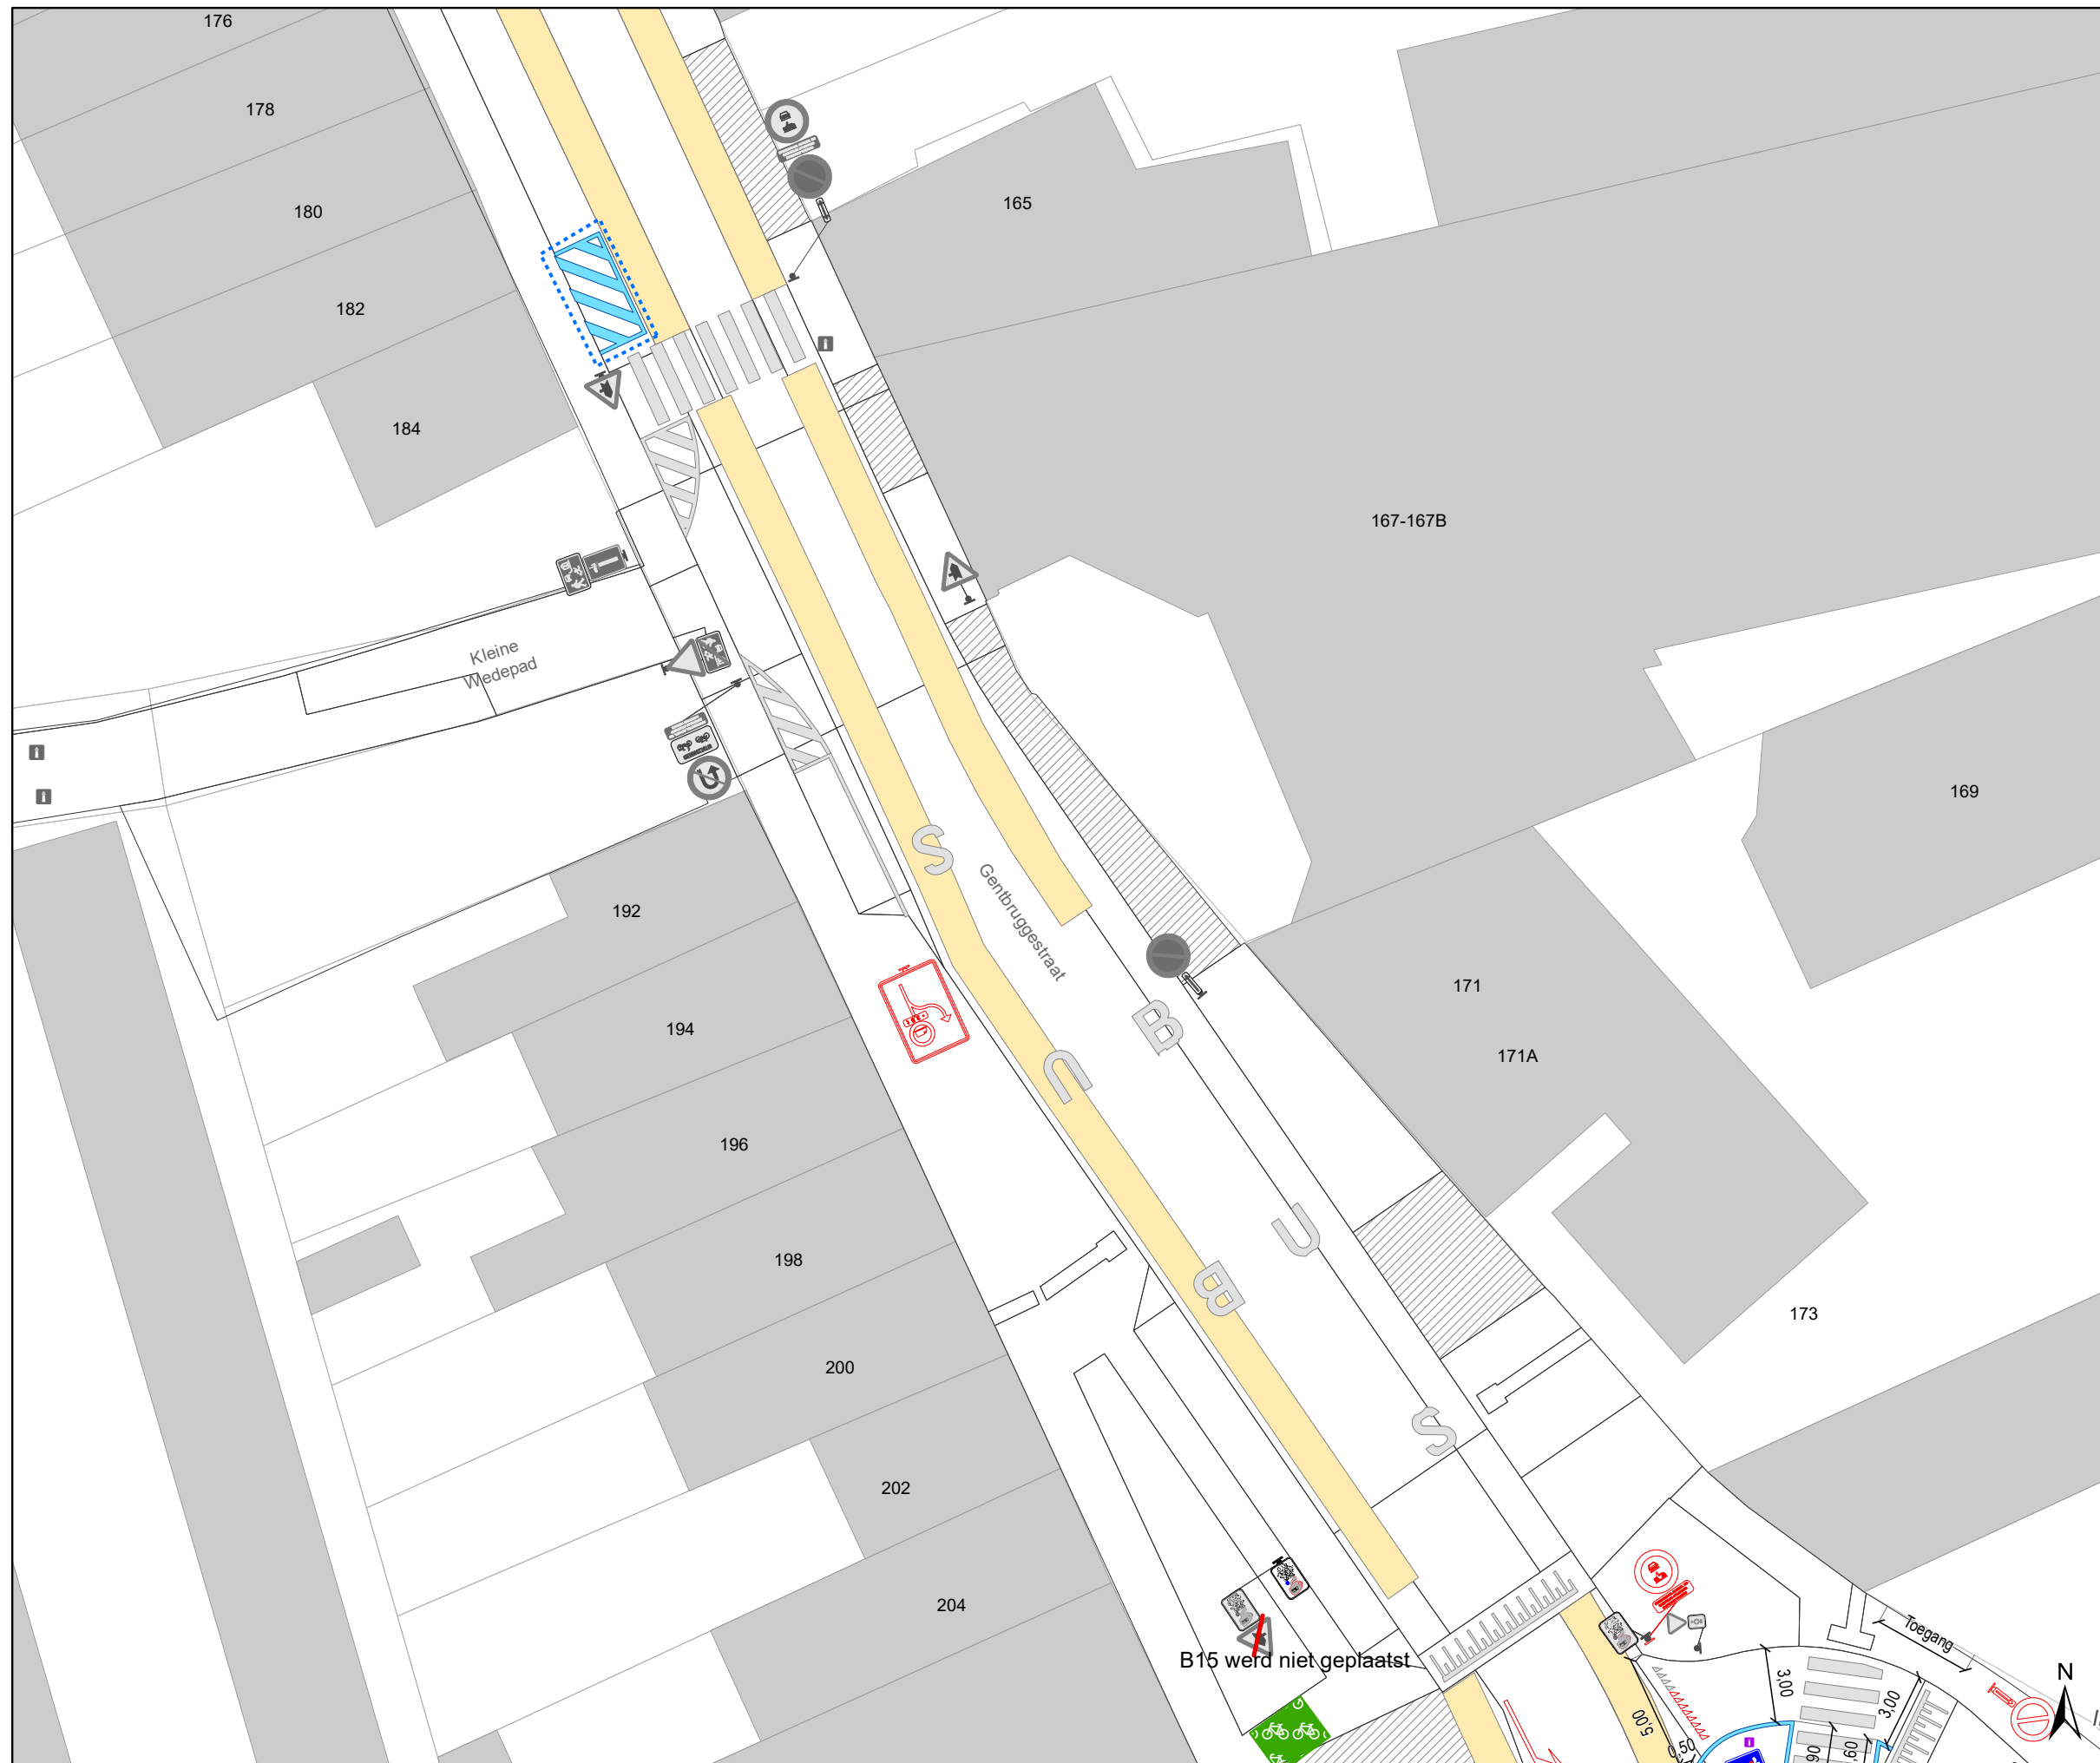


| | | | |
|------------------------|--------|-------|-----------|
| Dossiernummer P-748764 | | | |
| DATUM | SCHAAL | PLAN | P FORMAAT |
| 24/09/2025 | 1/250 | 15/33 | A3 |








Legende


-  Bestaande verkeersborden
-  Geplande verkeersborden
-  Te verwijderen verkeersborden
-  Bestaande wegmarkeringen
-  Geplande wegmarkeringen
-  Te verwijderen wegmarkeringen

Straatmeubilair

-  Gepland paaltje
-  Bestaand paaltje
-  Te verwijderen paaltje

Overige

-  Ander gepland dossier (in voorbereiding bij MOBBED)
-  Ander gepland dossier (ter uitvoering bij DWBW)
-  Actieve fietsenstalling
-  Actieve laadpaal
-  Actieve parkeerautomaat

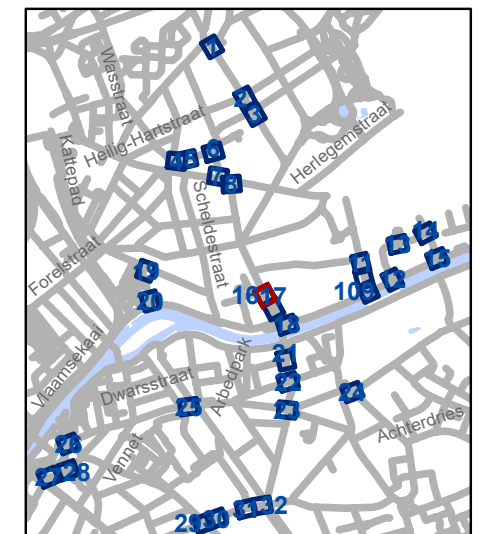


gent: Mobiliteitsbedrijf stad Gent
Verkeerstechnische taken

D-OG maatregelen nieuw bestuur sept 2025

Dossiernummer P-748764



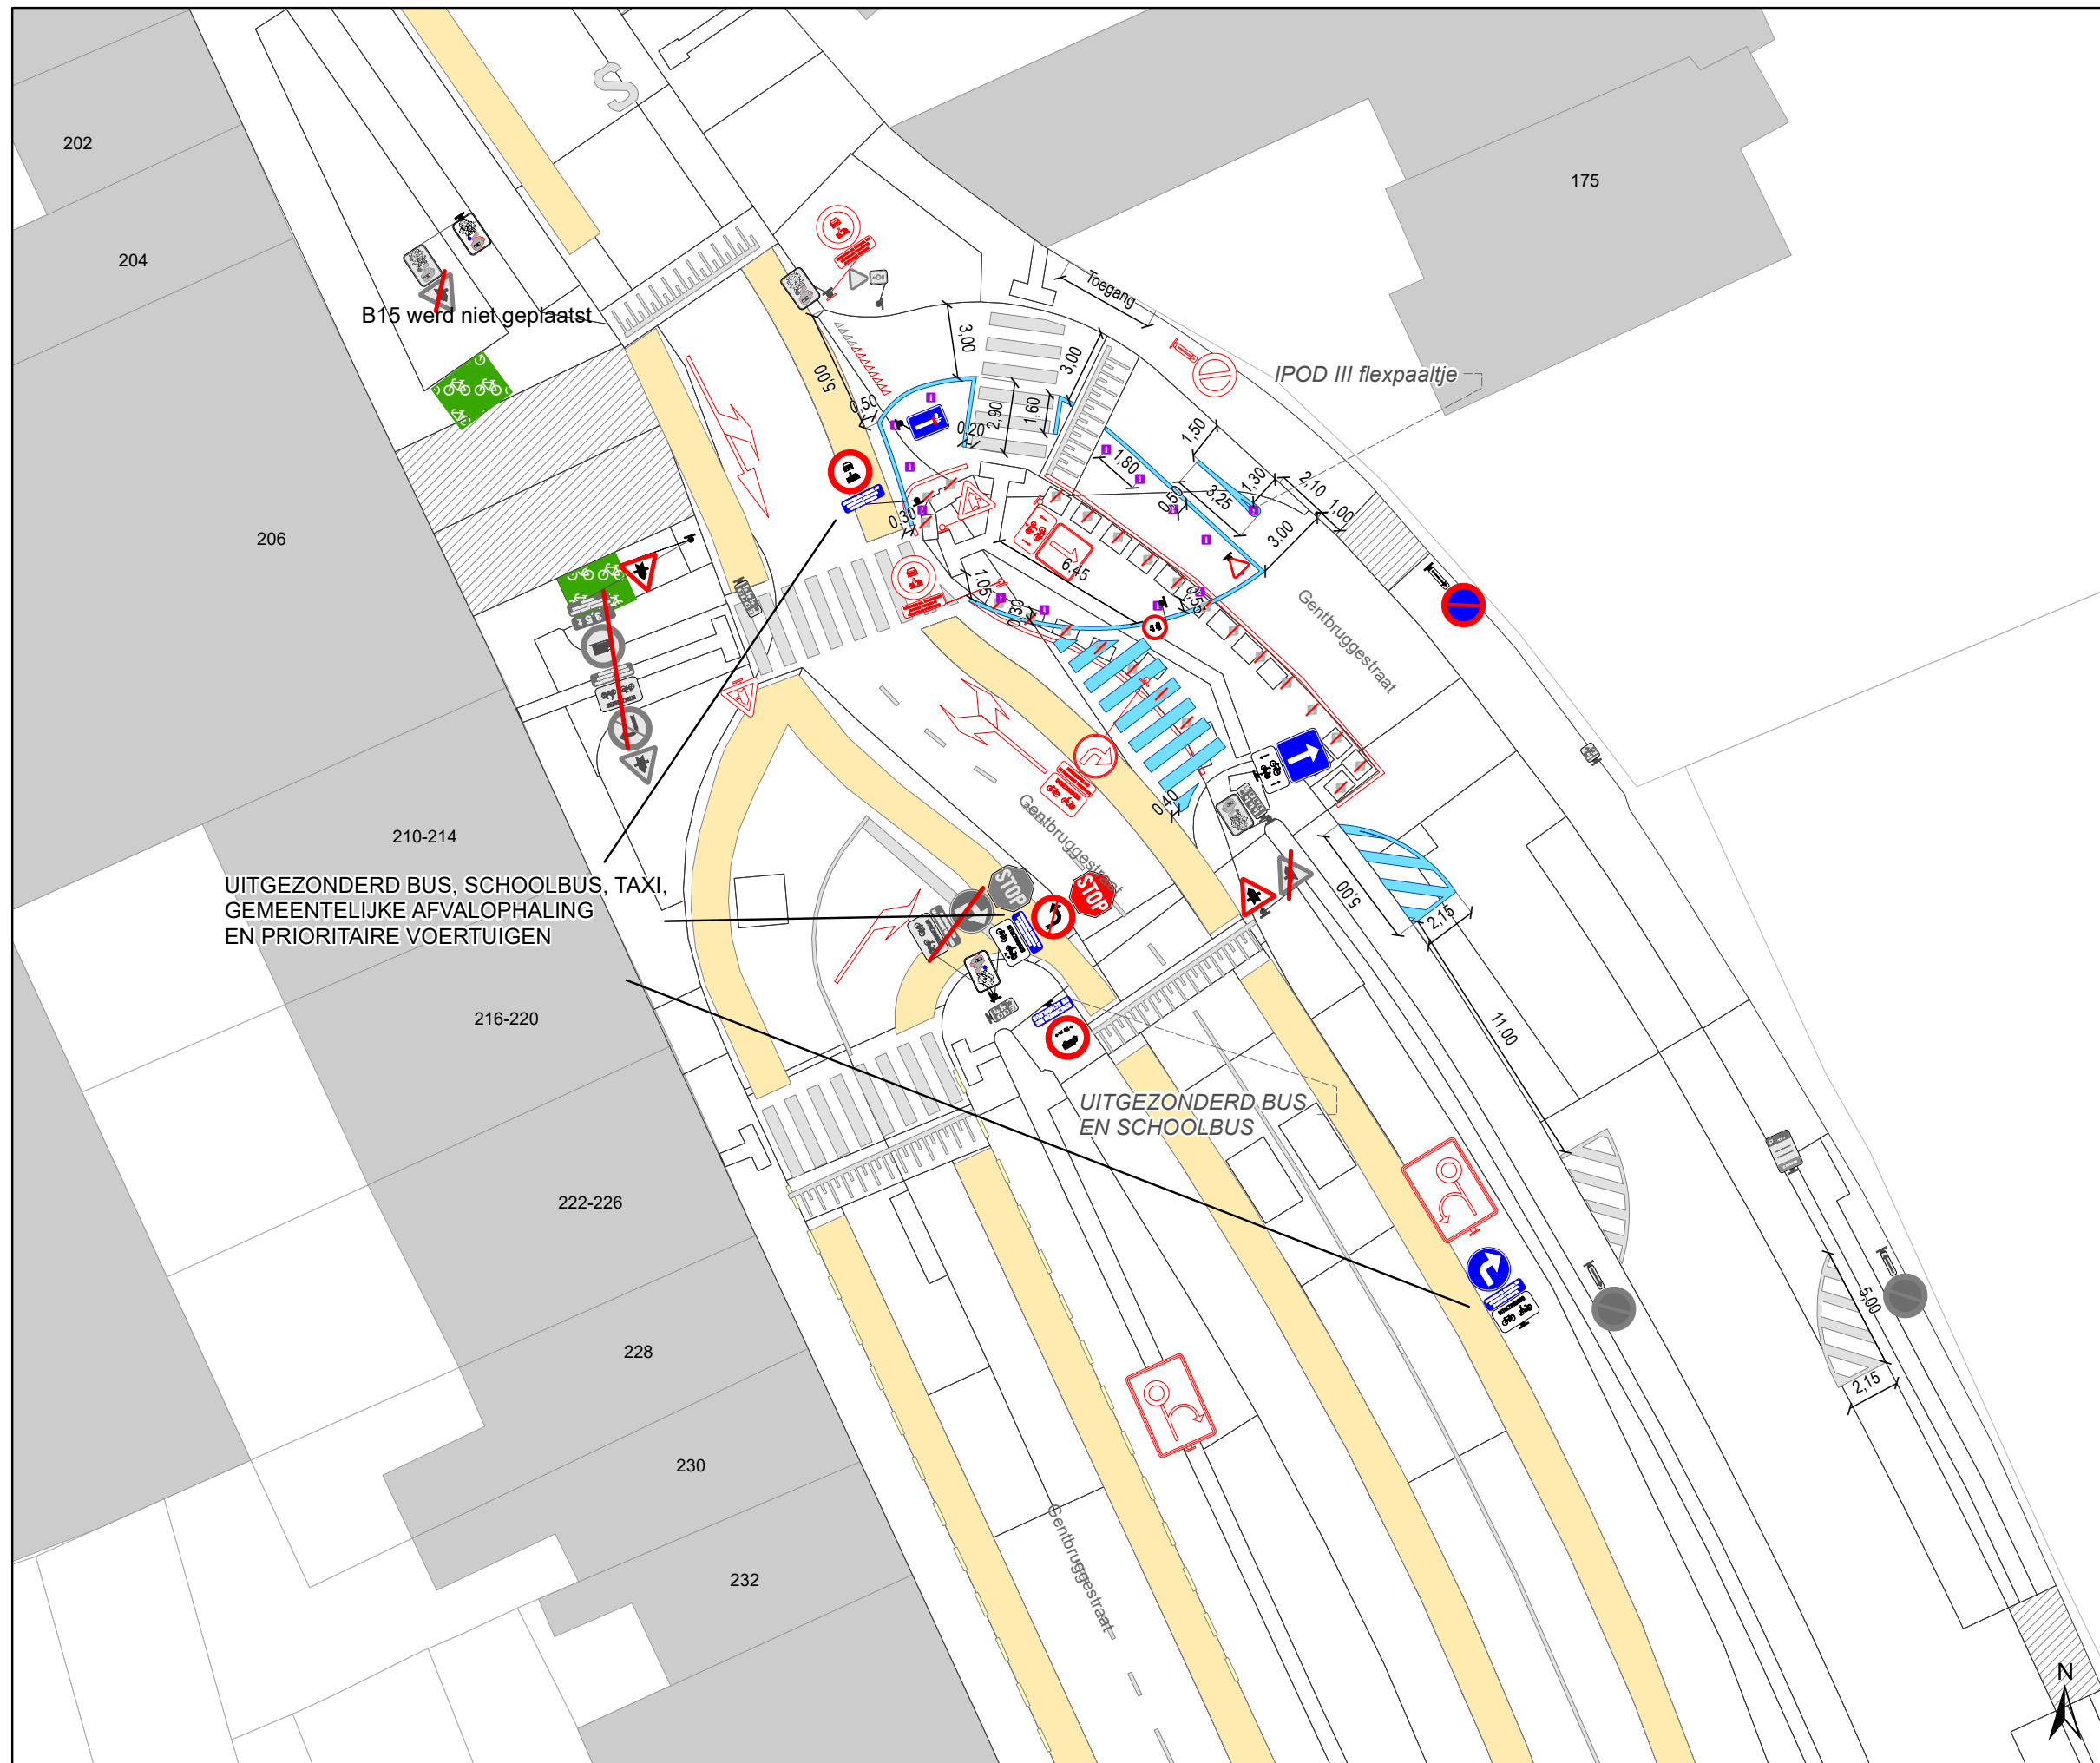


| DATUM | SCHAAL | PLAN | P FORMAAT |
|------------|--------|-------|-----------|
| 24/09/2025 | 1/250 | 16/33 | A3 |




Legende

-  Bestaande verkeersborden
-  Geplande verkeersborden
-  Te verwijderen verkeersborden
-  Bestaande wegmarkeringen
-  Geplande wegmarkeringen
-  Te verwijderen wegmarkeringen
- Straatmeubilair**
-  Gepland paaltje
-  Bestaand paaltje
-  Te verwijderen paaltje

Overige

-  Ander gepland dossier (in voorbereiding bij MOBBED)
-  Ander gepland dossier (ter uitvoering bij DWBW)
-  Actieve fietsenstalling
-  Actieve laadpaal
-  Actieve parkeerautomaat

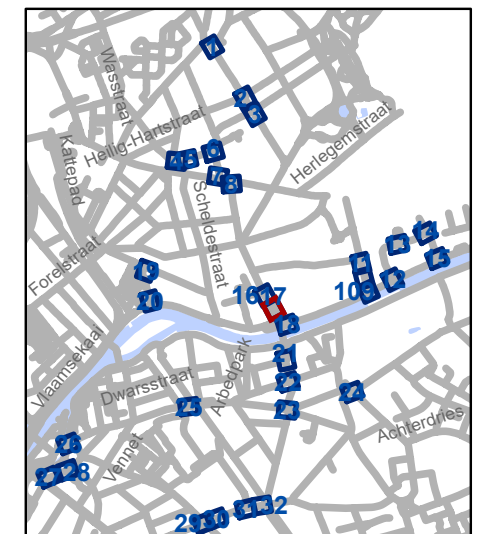


gent: Mobiliteitsbedrijf stad Gent
Verkeerstechnische taken

D-OG maatregelen nieuw bestuur sept 2025

Dossiernummer P-748764

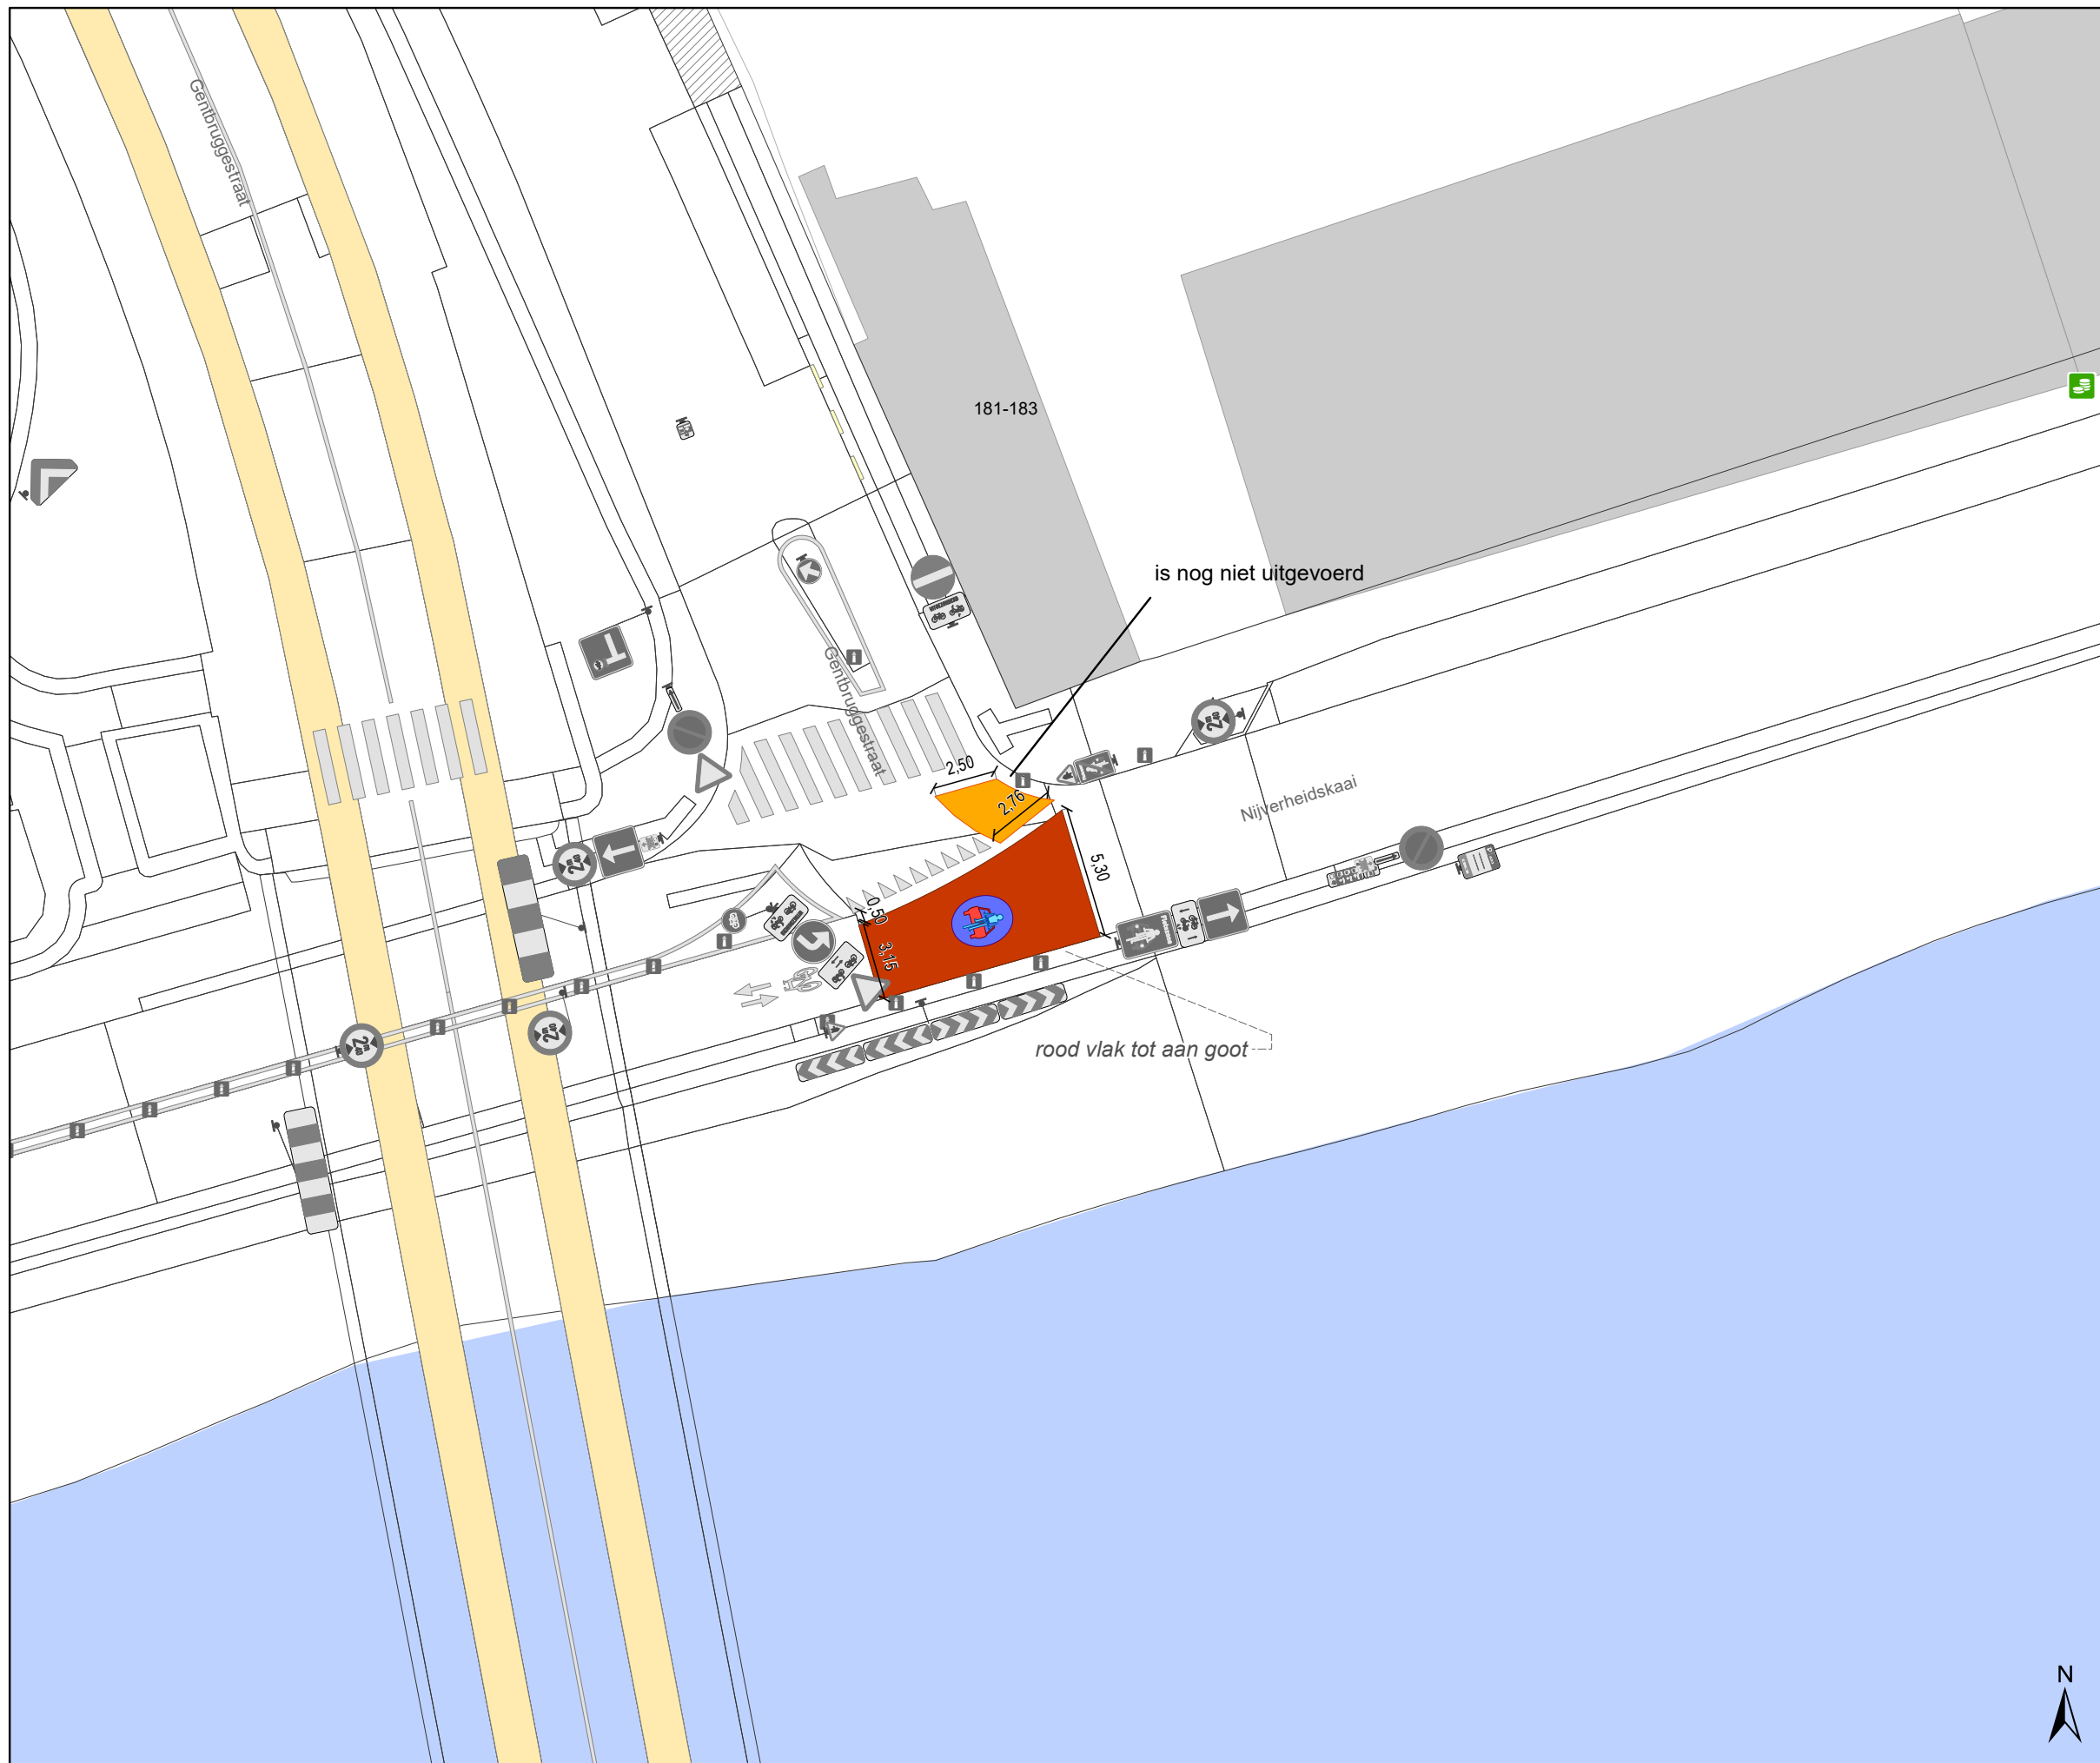


| DATUM | SCHAAL | PLAN | P FORMAAT |
|------------|--------|-------|-----------|
| 24/09/2025 | 1/250 | 17/33 | A3 |








Legende


-  Bestaande verkeersborden
-  Geplande verkeersborden
-  Te verwijderen verkeersborden
-  Bestaande wegmarkeringen
-  Geplande wegmarkeringen
-  Te verwijderen wegmarkeringen

Straatmeubilair

-  Gepland paaltje
-  Bestaand paaltje
-  Te verwijderen paaltje

Overige

-  Ander gepland dossier (in voorbereiding bij MOBBED)
-  Ander gepland dossier (ter uitvoering bij DWBW)
-  Actieve fietsenstalling
-  Actieve laadpaal
-  Actieve parkeerautomat

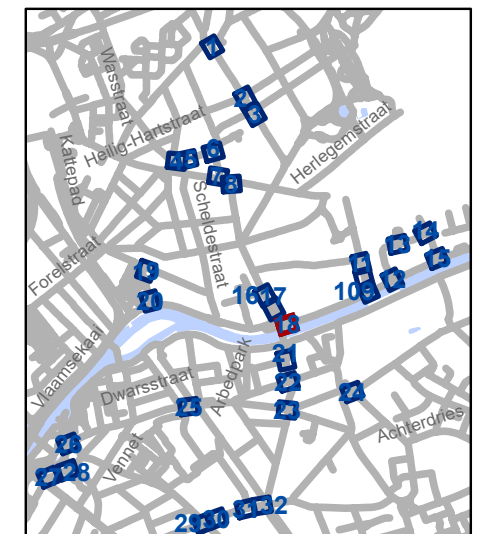


gent: Mobiliteitsbedrijf stad Gent
Verkeerstechnische taken

D-OG maatregelen nieuw bestuur sept 2025

Dossiernummer P-748764

| DATUM | SCHAAL | PLAN | P FORMAAT |
|------------|--------|-------|-----------|
| 24/09/2025 | 1/250 | 18/33 | A3 |

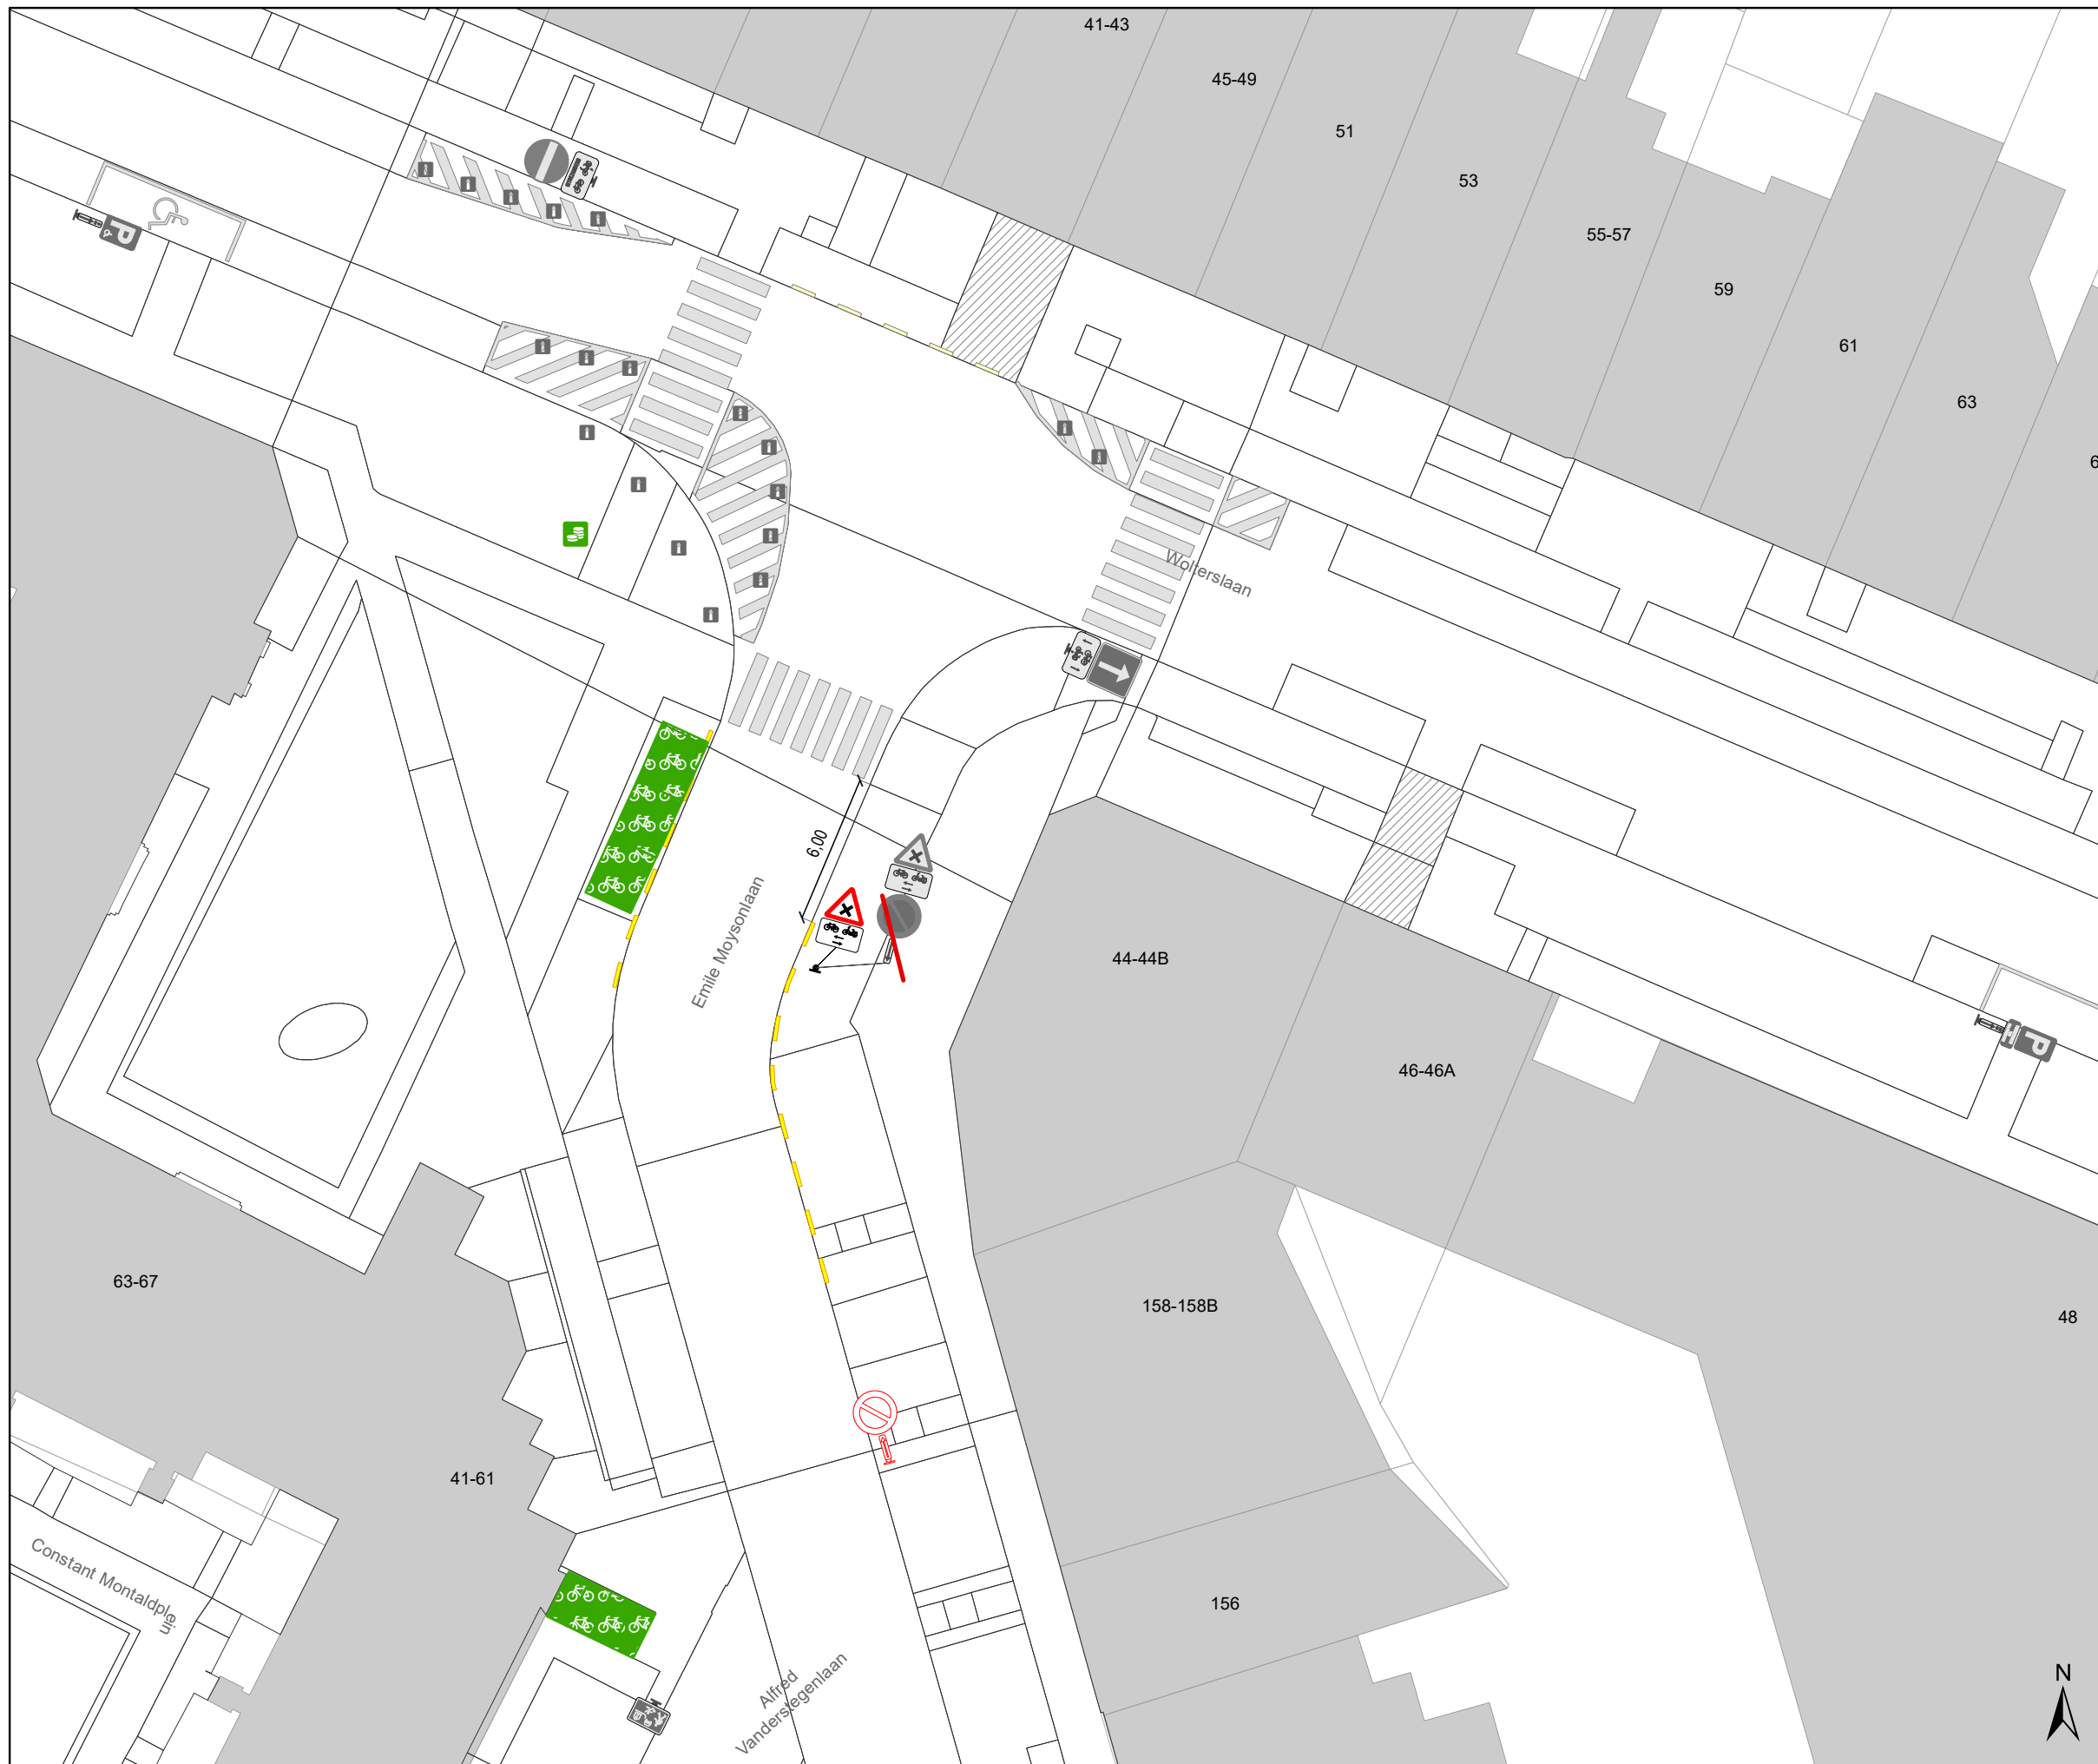

Legende


- Bestaande verkeersborden
- Geplande verkeersborden
- Te verwijderen verkeersborden
- Bestaande wegmarkeringen
- Geplande wegmarkeringen
- Te verwijderen wegmarkeringen

Straatmeubilair

- Gepland paaltje
- Bestaand paaltje
- Te verwijderen paaltje

Overige


- Ander gepland dossier (in voorbereiding bij MOBBED)
- Ander gepland dossier (ter uitvoering bij DWBW)
- Actieve fietsenstalling
- Actieve laadpaal
- Actieve parkeerautomaat

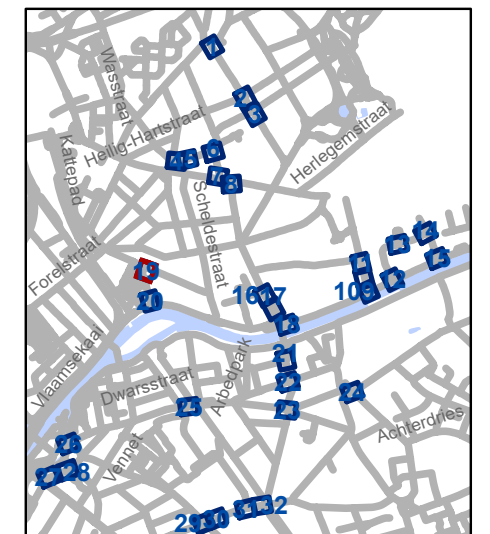

gent: Mobiliteitsbedrijf stad Gent
Verkeerstechnische taken

D-OG maatregelen nieuw bestuur sept 2025

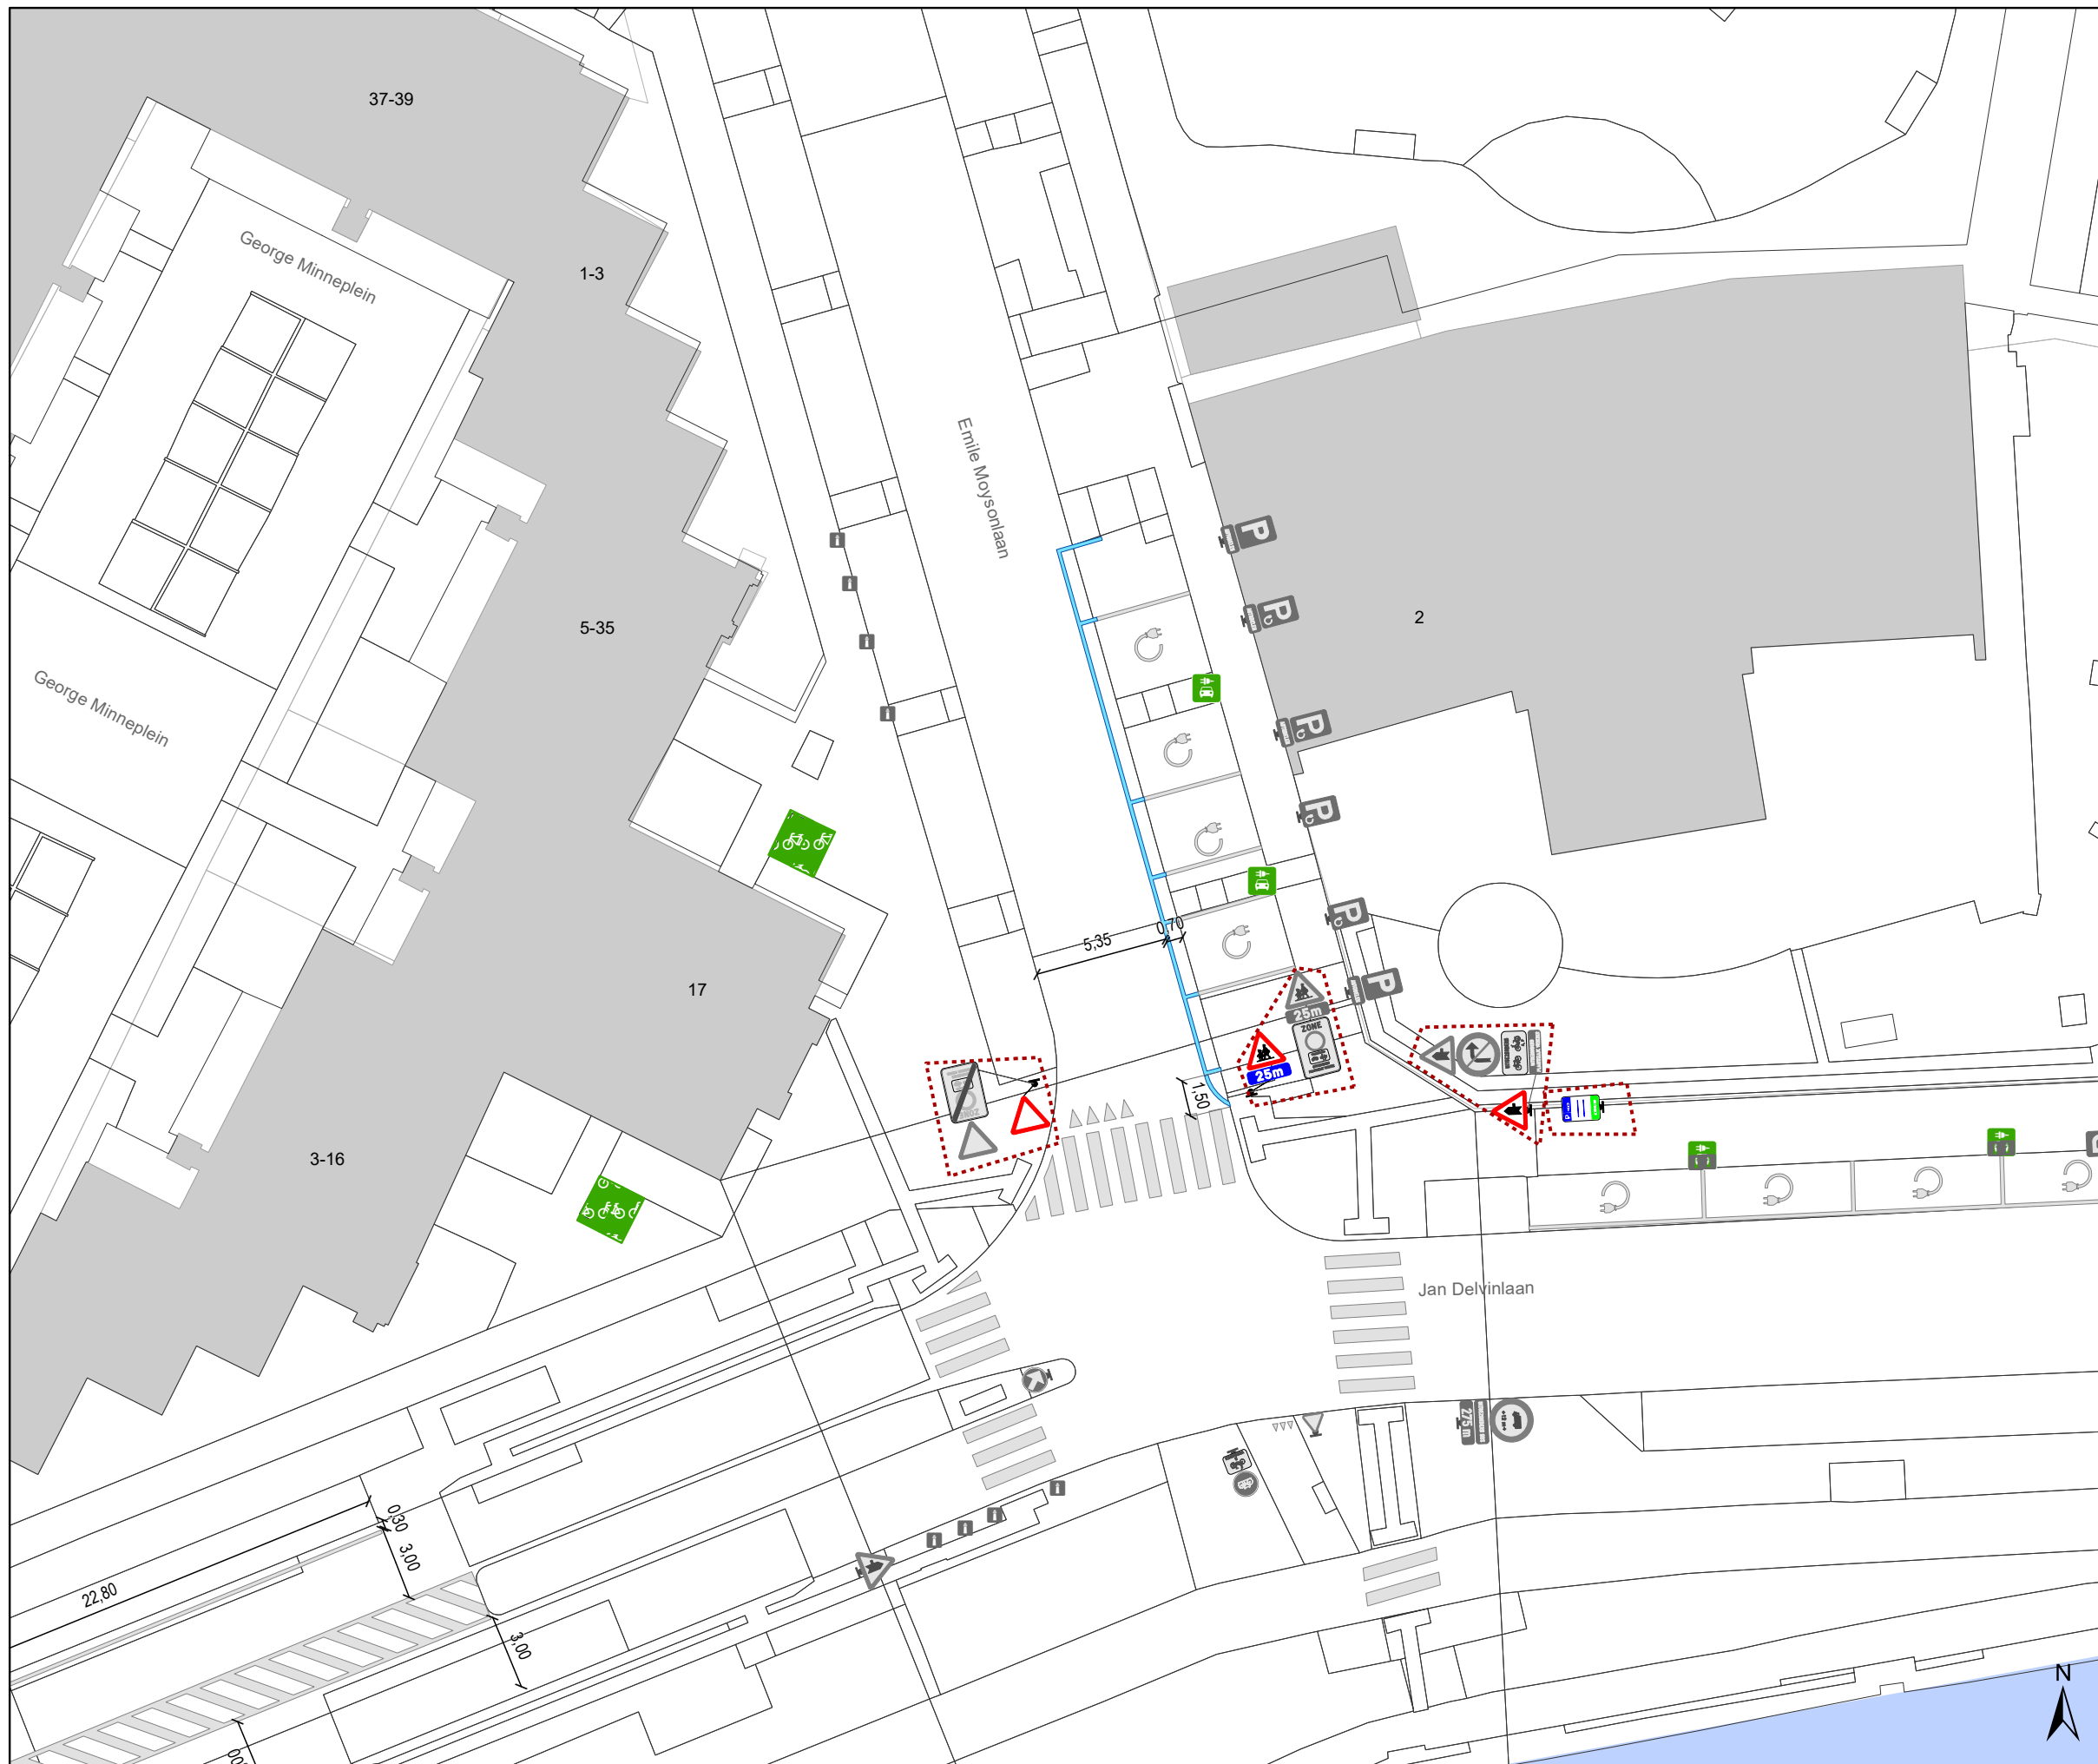


| | | | |
|------------------------|--------|-------|-----------|
| Dossiernummer P-748764 | | | |
| DATUM | SCHAAL | PLAN | P FORMAAT |
| 24/09/2025 | 1/250 | 19/33 | A3 |








Legende


-  Bestaande verkeersborden
-  Geplande verkeersborden
-  Te verwijderen verkeersborden
-  Bestaande wegmarkeringen
-  Geplande wegmarkeringen
-  Te verwijderen wegmarkeringen

Straatmeubilair

-  Gepland paaltje
-  Bestaand paaltje
-  Te verwijderen paaltje

Overige


-  Ander gepland dossier (in voorbereiding bij MOBBED)
-  Ander gepland dossier (ter uitvoering bij DWBW)
-  Actieve fietsenstalling
-  Actieve laadpaal
-  Actieve parkeerautomaat

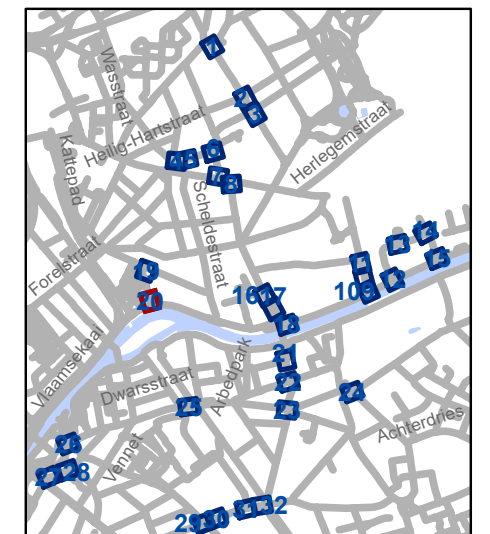

gent: Mobiliteitsbedrijf stad Gent
Verkeerstechnische taken

D-OG maatregelen nieuw bestuur sept 2025

| | | | |
|------------------------|--------|-------|-----------|
| Dossiernummer P-748764 | | | |
| DATUM | SCHAAL | PLAN | P FORMAAT |
| 24/09/2025 | 1/250 | 20/33 | A3 |

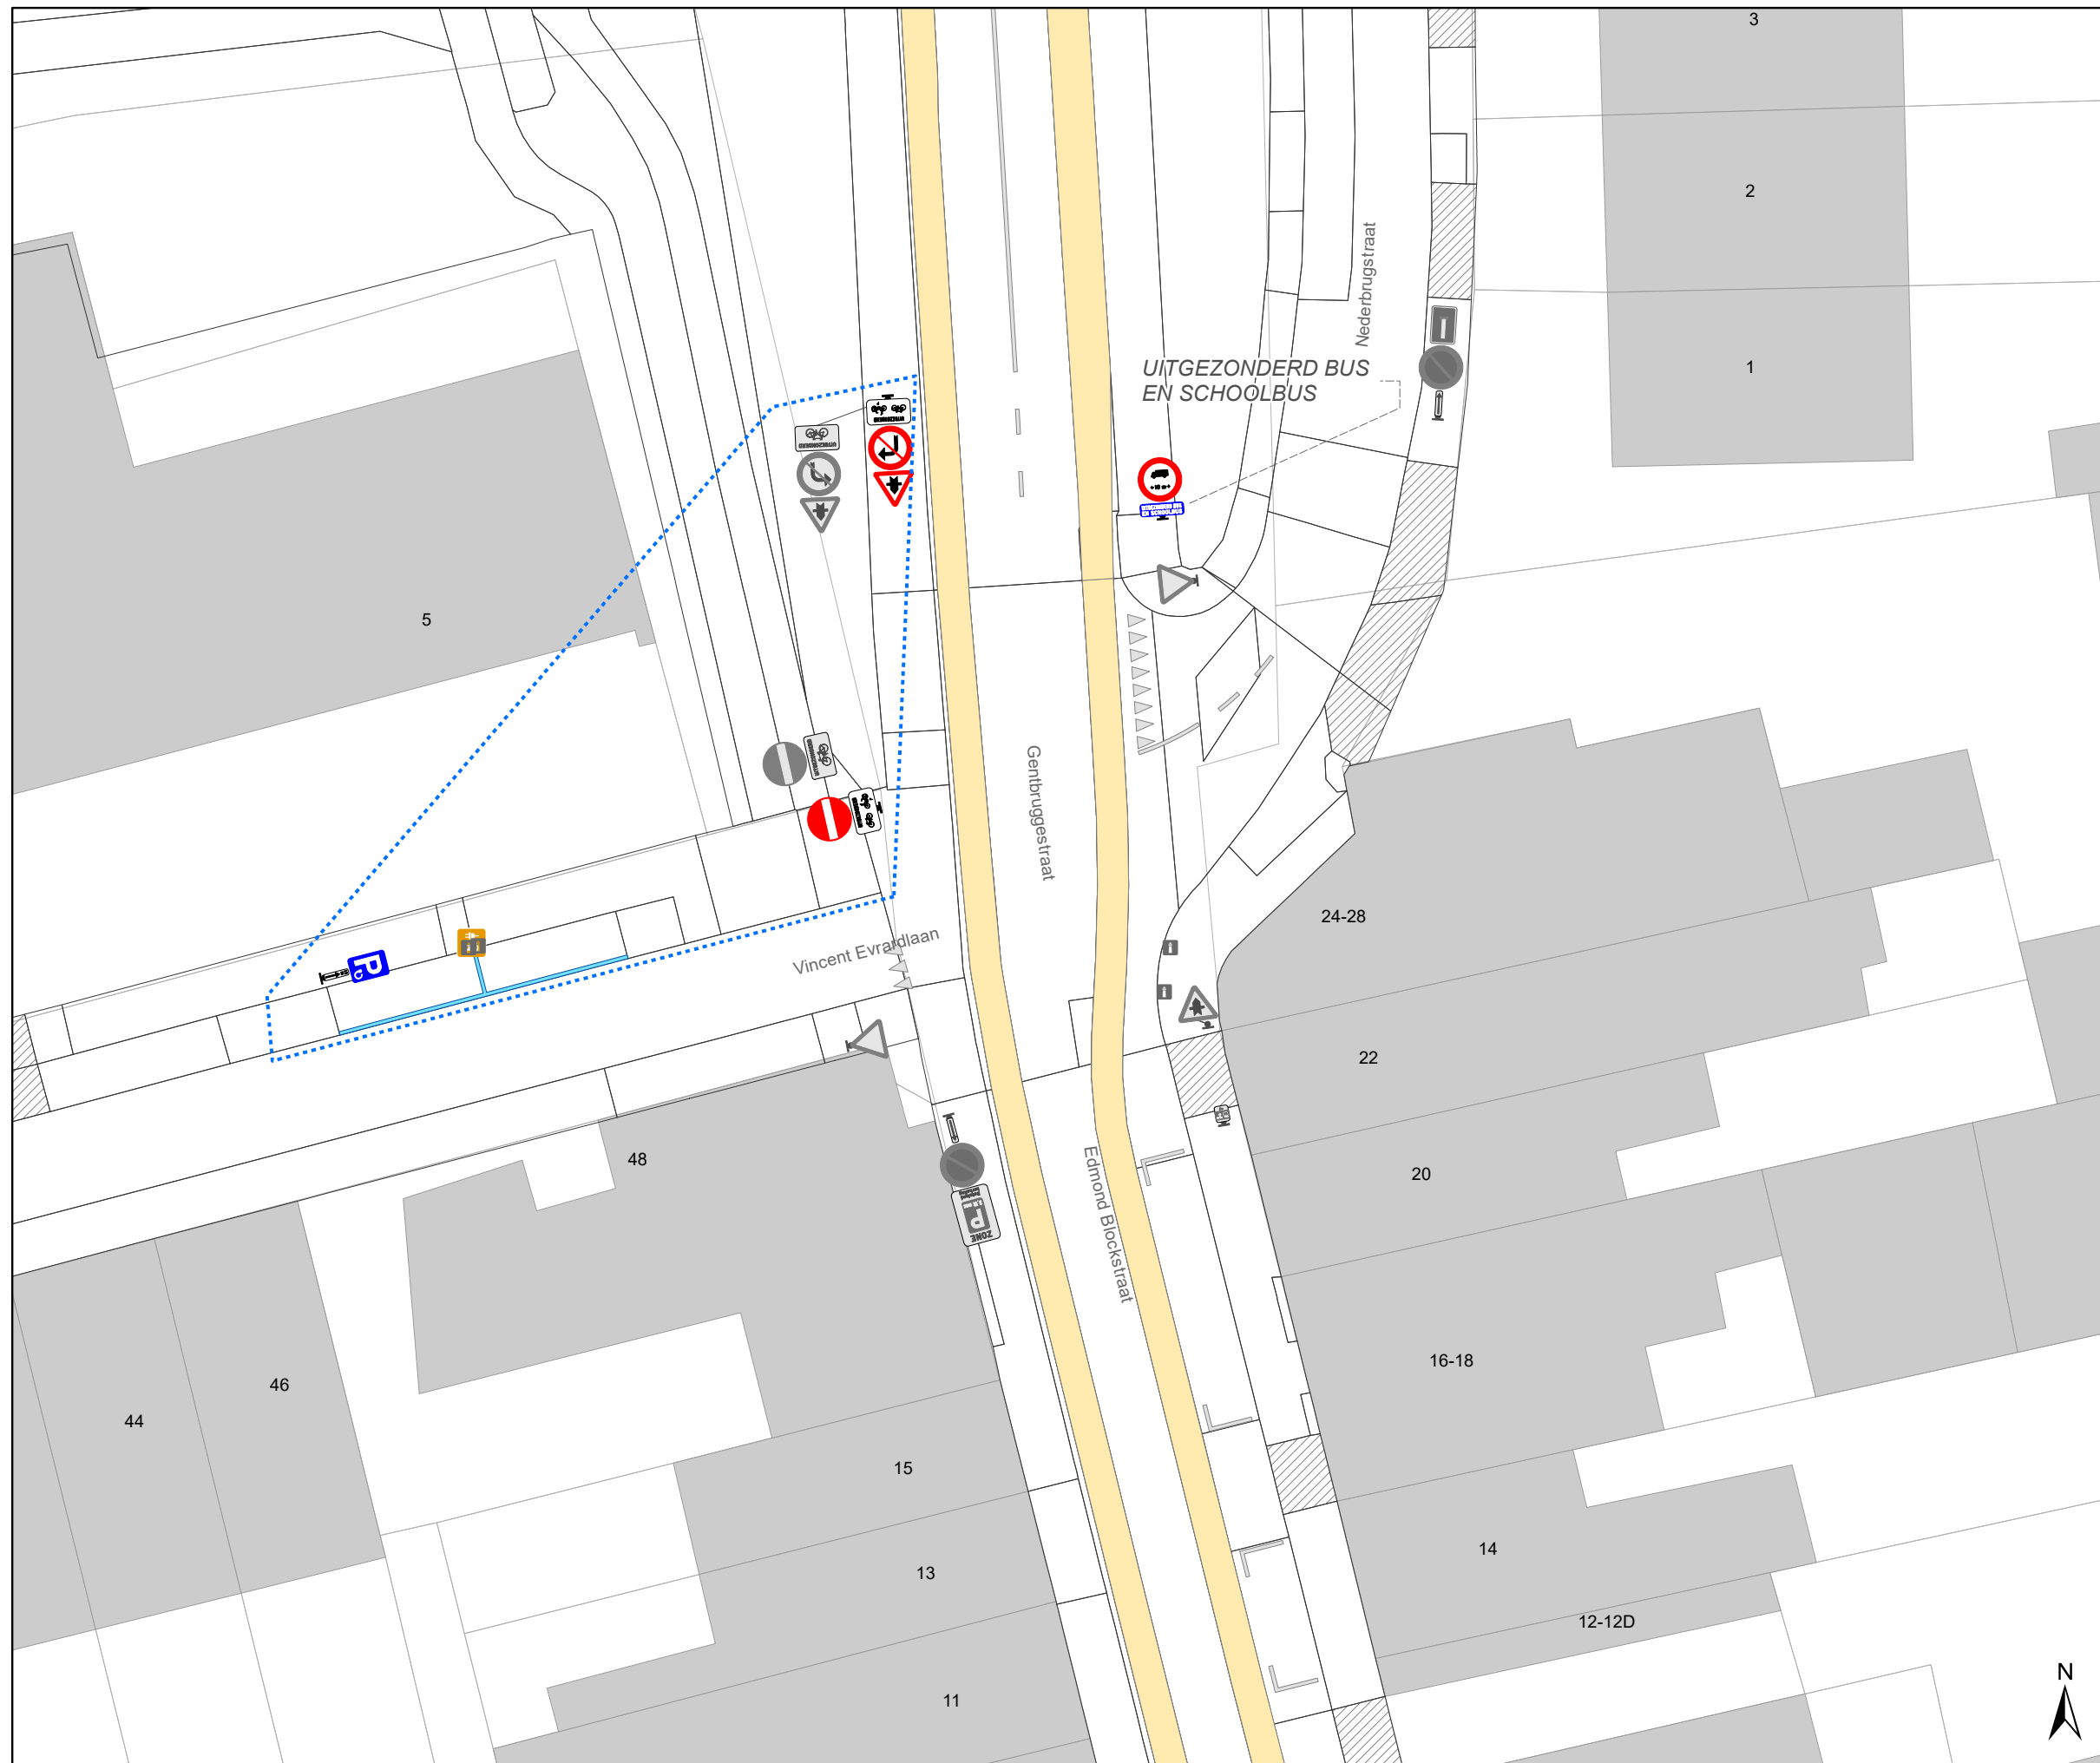

Legende


- Bestaande verkeersborden
- Geplande verkeersborden
- Te verwijderen verkeersborden
- Bestaande wegmarkeringen
- Geplande wegmarkeringen
- Te verwijderen wegmarkeringen

Straatmeubilair

- Gepland paaltje
- Bestaand paaltje
- Te verwijderen paaltje

Overige

- Ander gepland dossier (in voorbereiding bij MOBBED)
- Ander gepland dossier (ter uitvoering bij DWBW)
- Actieve fietsenstalling
- Actieve laadpaal
- Actieve parkeerautomaat

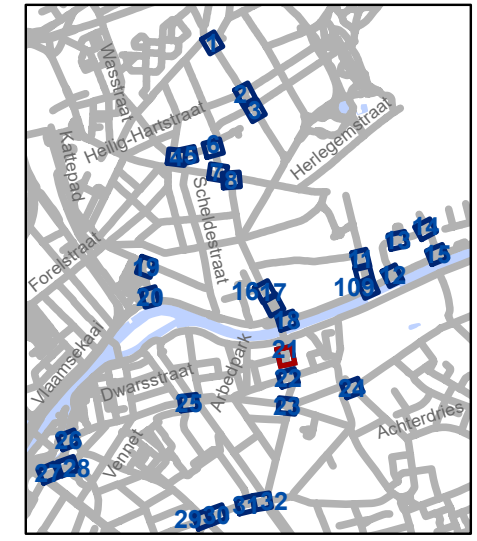


gent: Mobiliteitsbedrijf stad Gent
Verkeerstechnische taken

D-OG maatregelen nieuw bestuur sept 2025

Dossiernummer P-748764

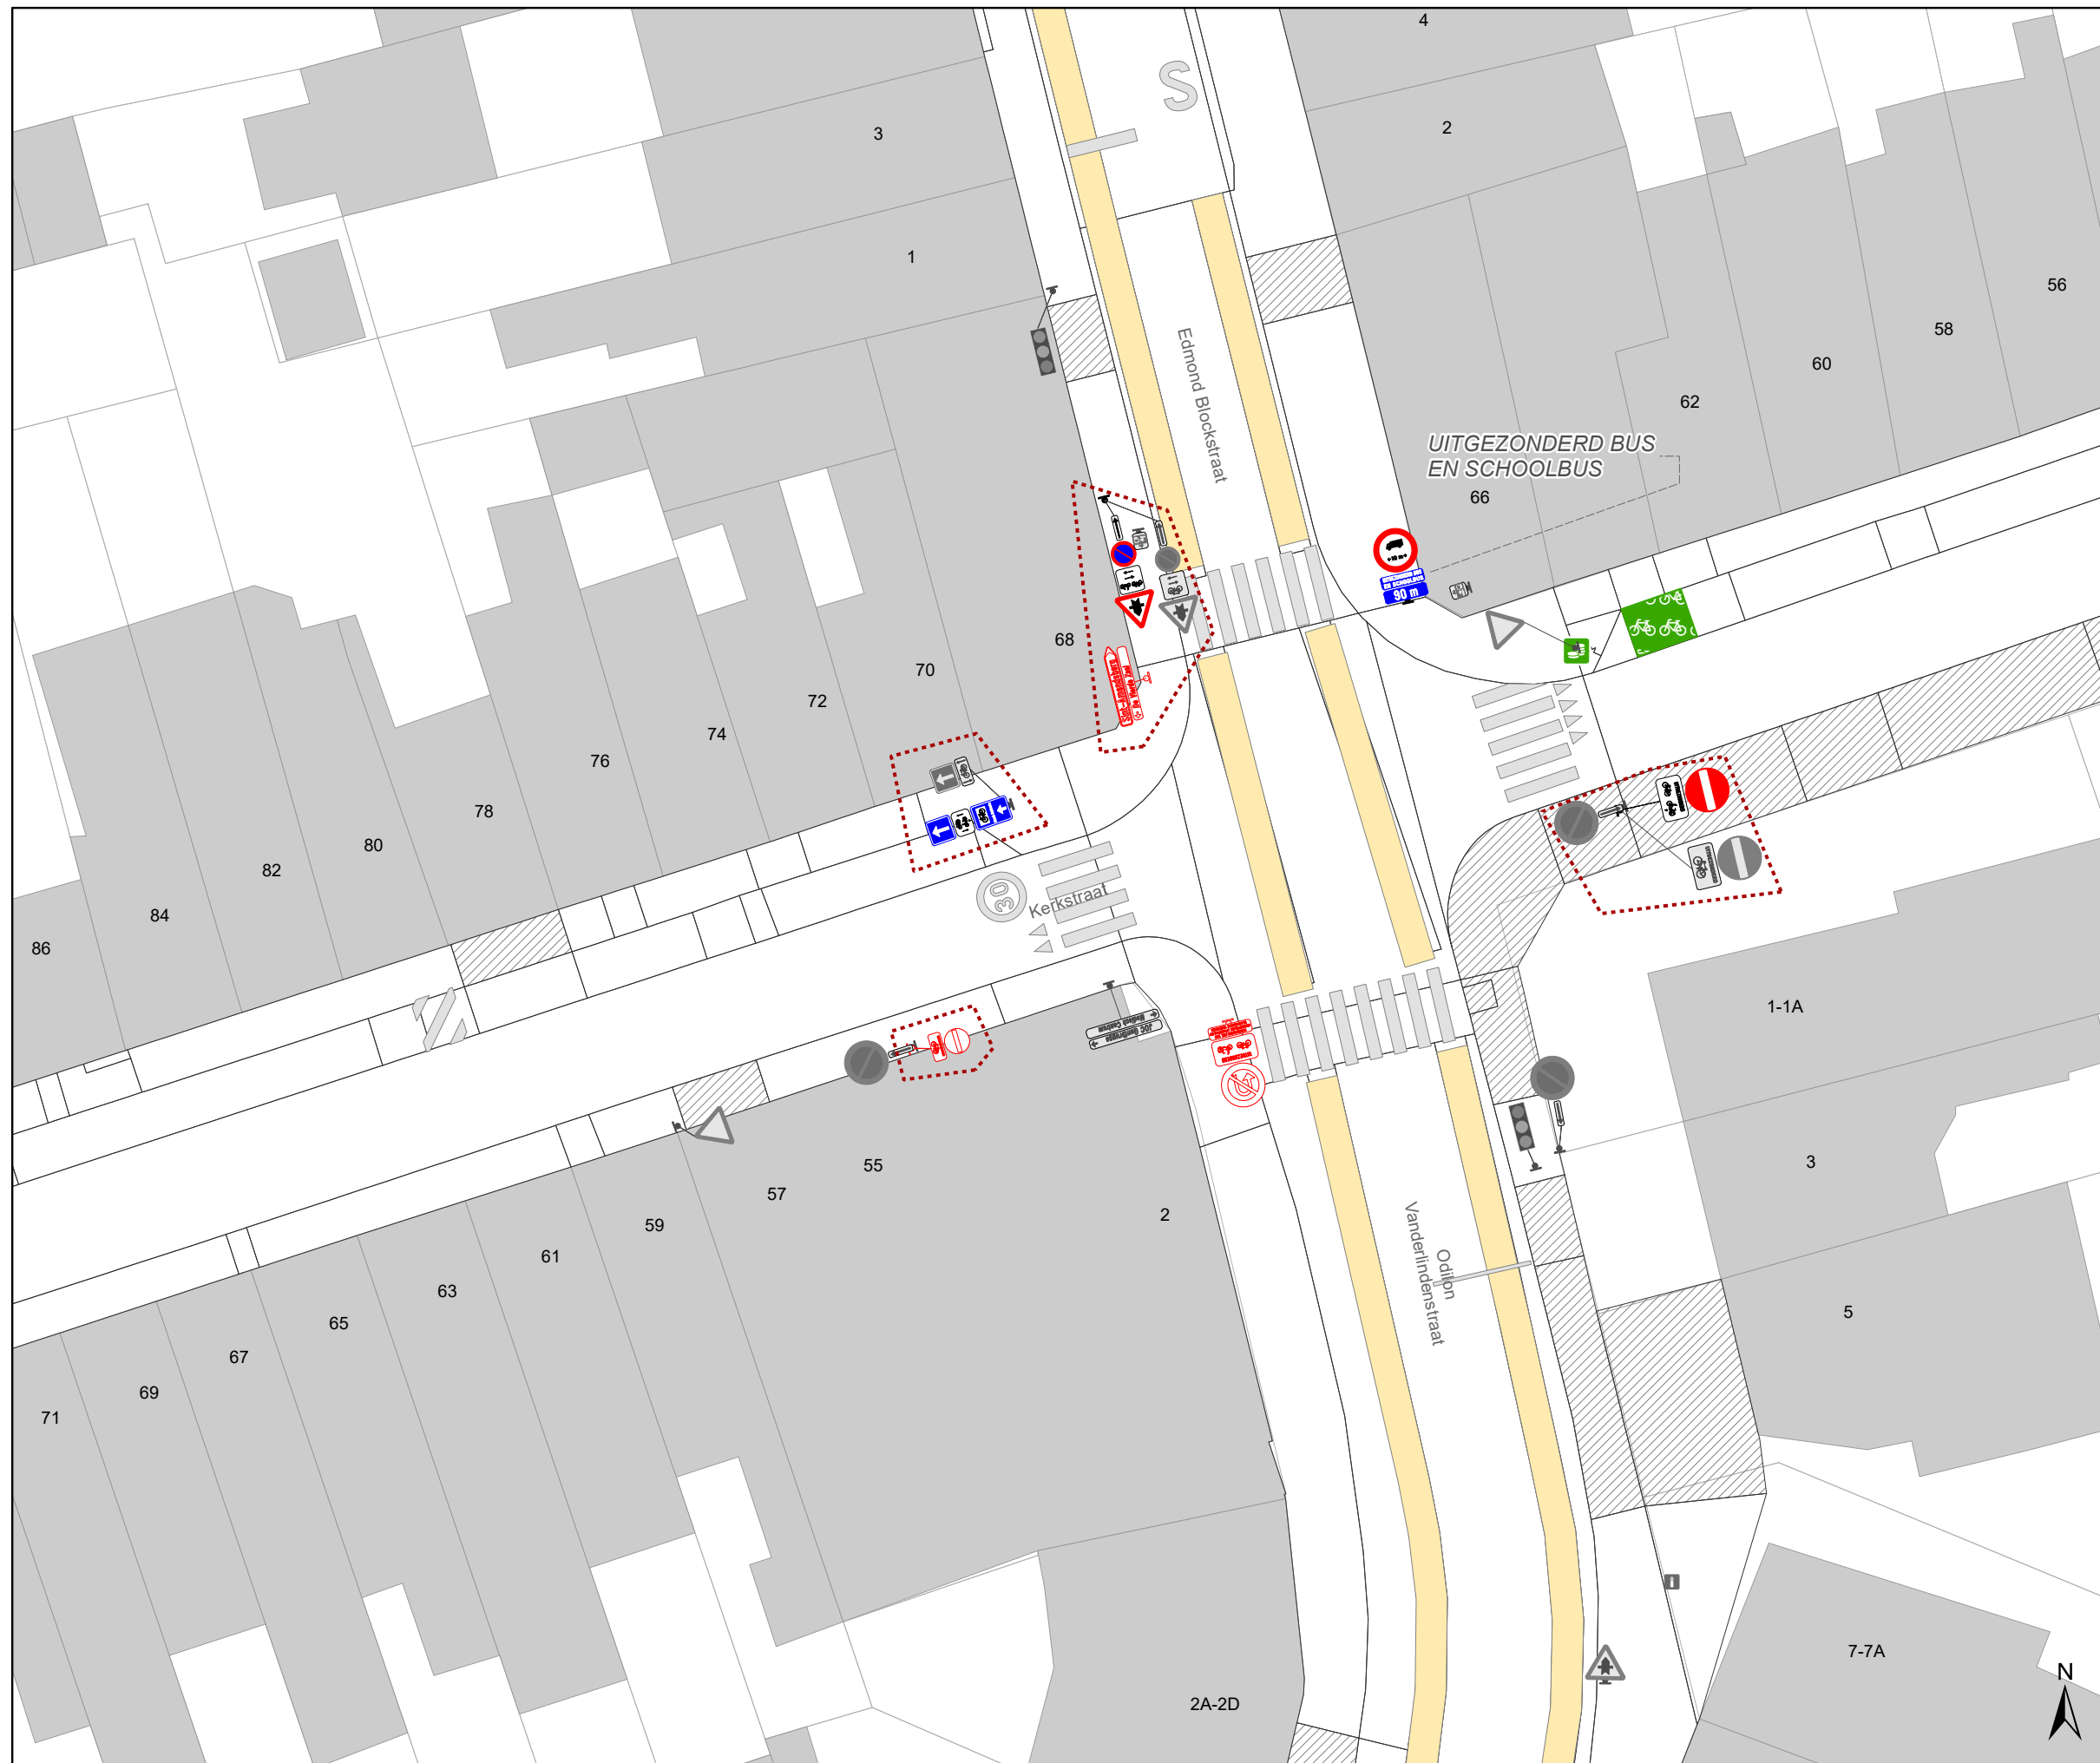


| DATUM | SCHAAL | PLAN | P FORMAAT |
|------------|--------|-------|-----------|
| 24/09/2025 | 1/250 | 21/33 | A3 |








Legende


-  Bestaande verkeersborden
-  Geplande verkeersborden
-  Te verwijderen verkeersborden
-  Bestaande wegmarkeringen
-  Geplande wegmarkeringen
-  Te verwijderen wegmarkeringen

Straatmeubilair

-  Gepland paaltje
-  Bestaand paaltje
-  Te verwijderen paaltje

Overige

-  Ander gepland dossier (in voorbereiding bij MOBBED)
-  Ander gepland dossier (ter uitvoering bij DWBW)
-  Actieve fietsenstalling
-  Actieve laadpaal
-  Actieve parkeerautomaat

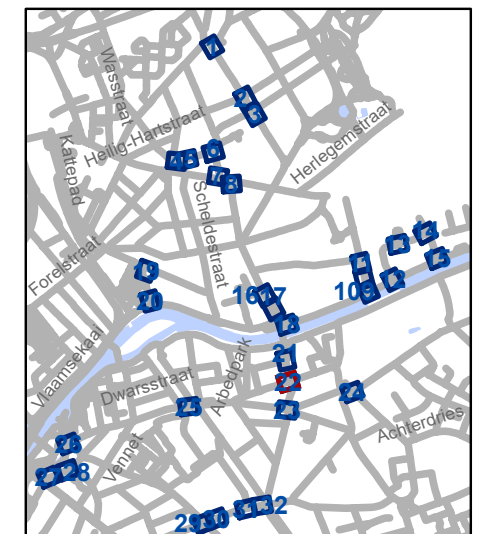


gent: Mobiliteitsbedrijf stad Gent
Verkeerstechnische taken

D-OG maatregelen nieuw bestuur sept 2025

Dossiernummer P-748764

| DATUM | SCHAAL | PLAN | P FORMAAT |
|------------|--------|-------|-----------|
| 24/09/2025 | 1/250 | 22/33 | A3 |

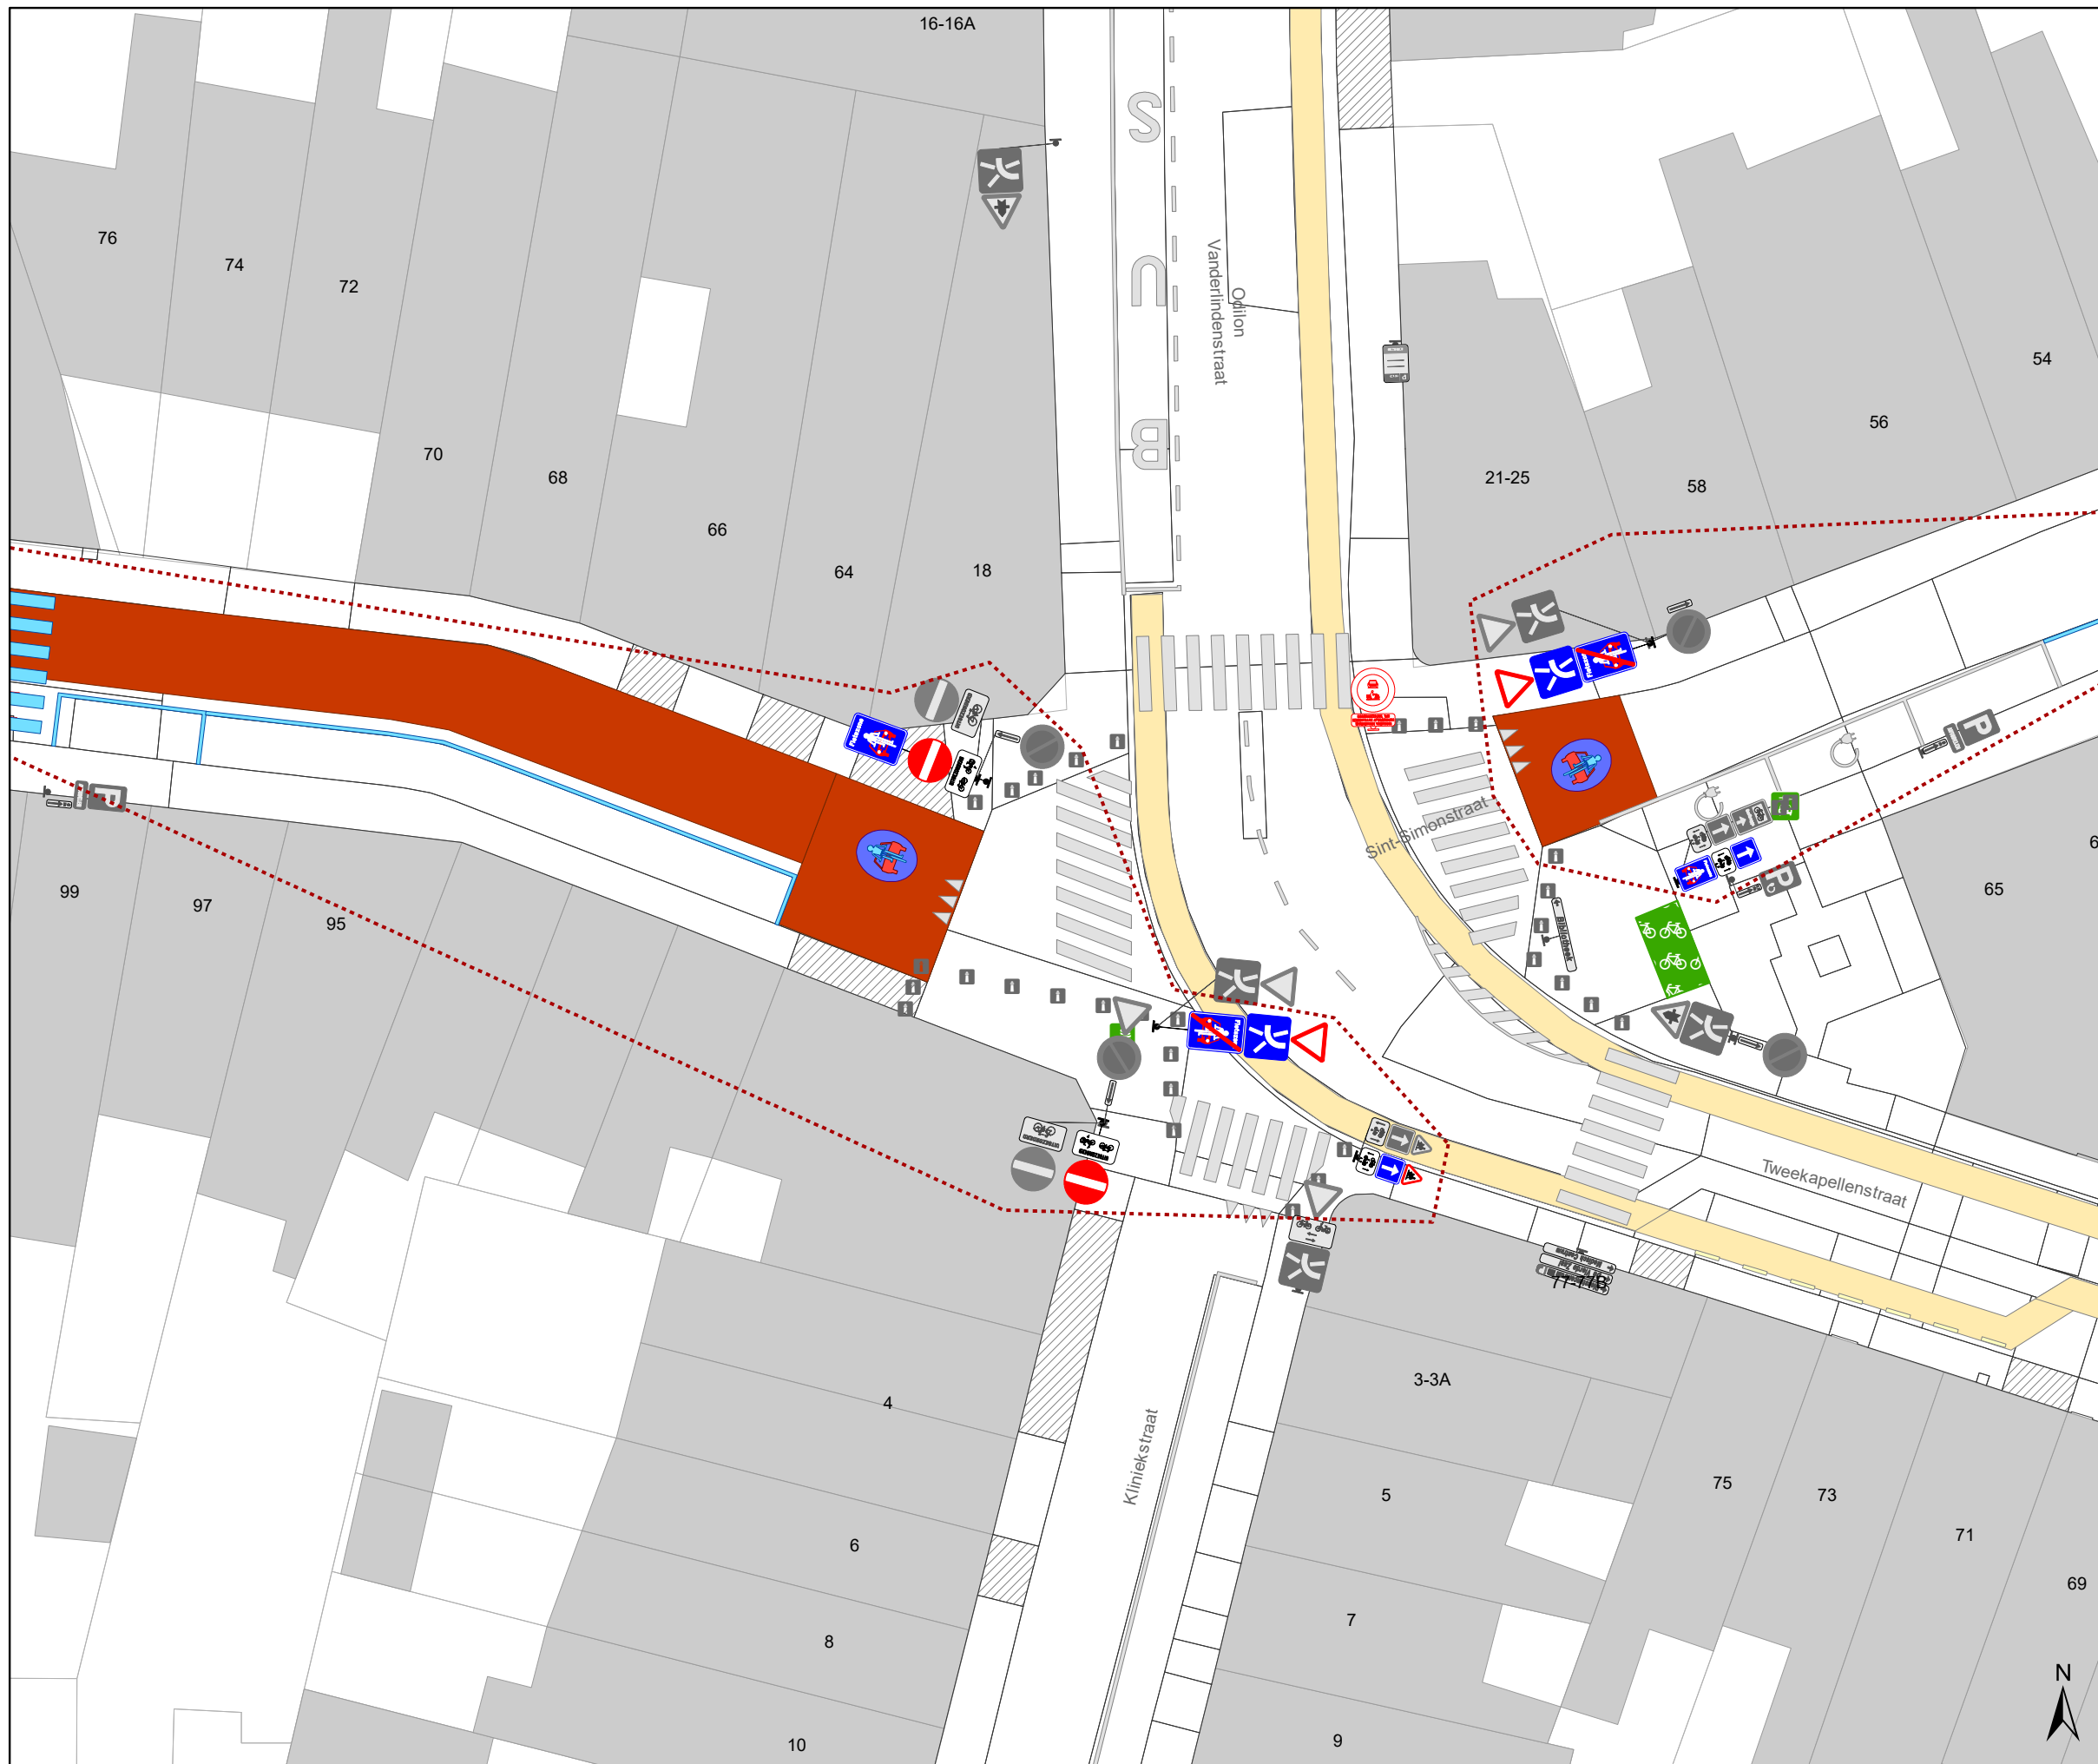

Legende


- Bestaande verkeersborden
- Geplande verkeersborden
- Te verwijderen verkeersborden
- Bestaande wegmarkeringen
- Geplande wegmarkeringen
- Te verwijderen wegmarkeringen

Straatmeubilair

- Gepland paaltje
- Bestaand paaltje
- Te verwijderen paaltje

Overige

- Ander gepland dossier (in voorbereiding bij MOBBED)
- Ander gepland dossier (ter uitvoering bij DWBW)
- Actieve fietsenstalling
- Actieve laadpaal
- Actieve parkeerautomaat

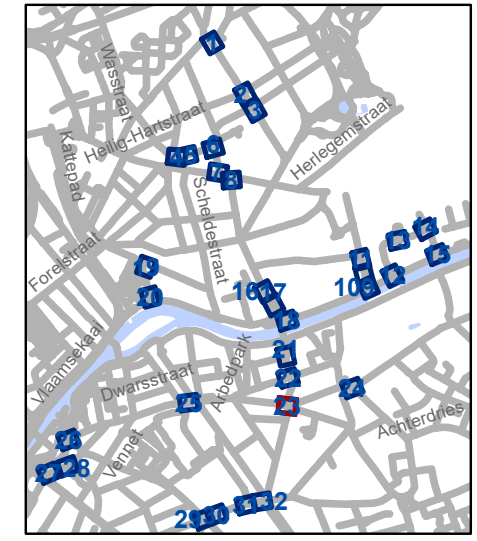


gent: Mobiliteitsbedrijf stad Gent
Verkeerstechnische taken

D-OG maatregelen nieuw bestuur sept 2025

Dossiernummer P-748764

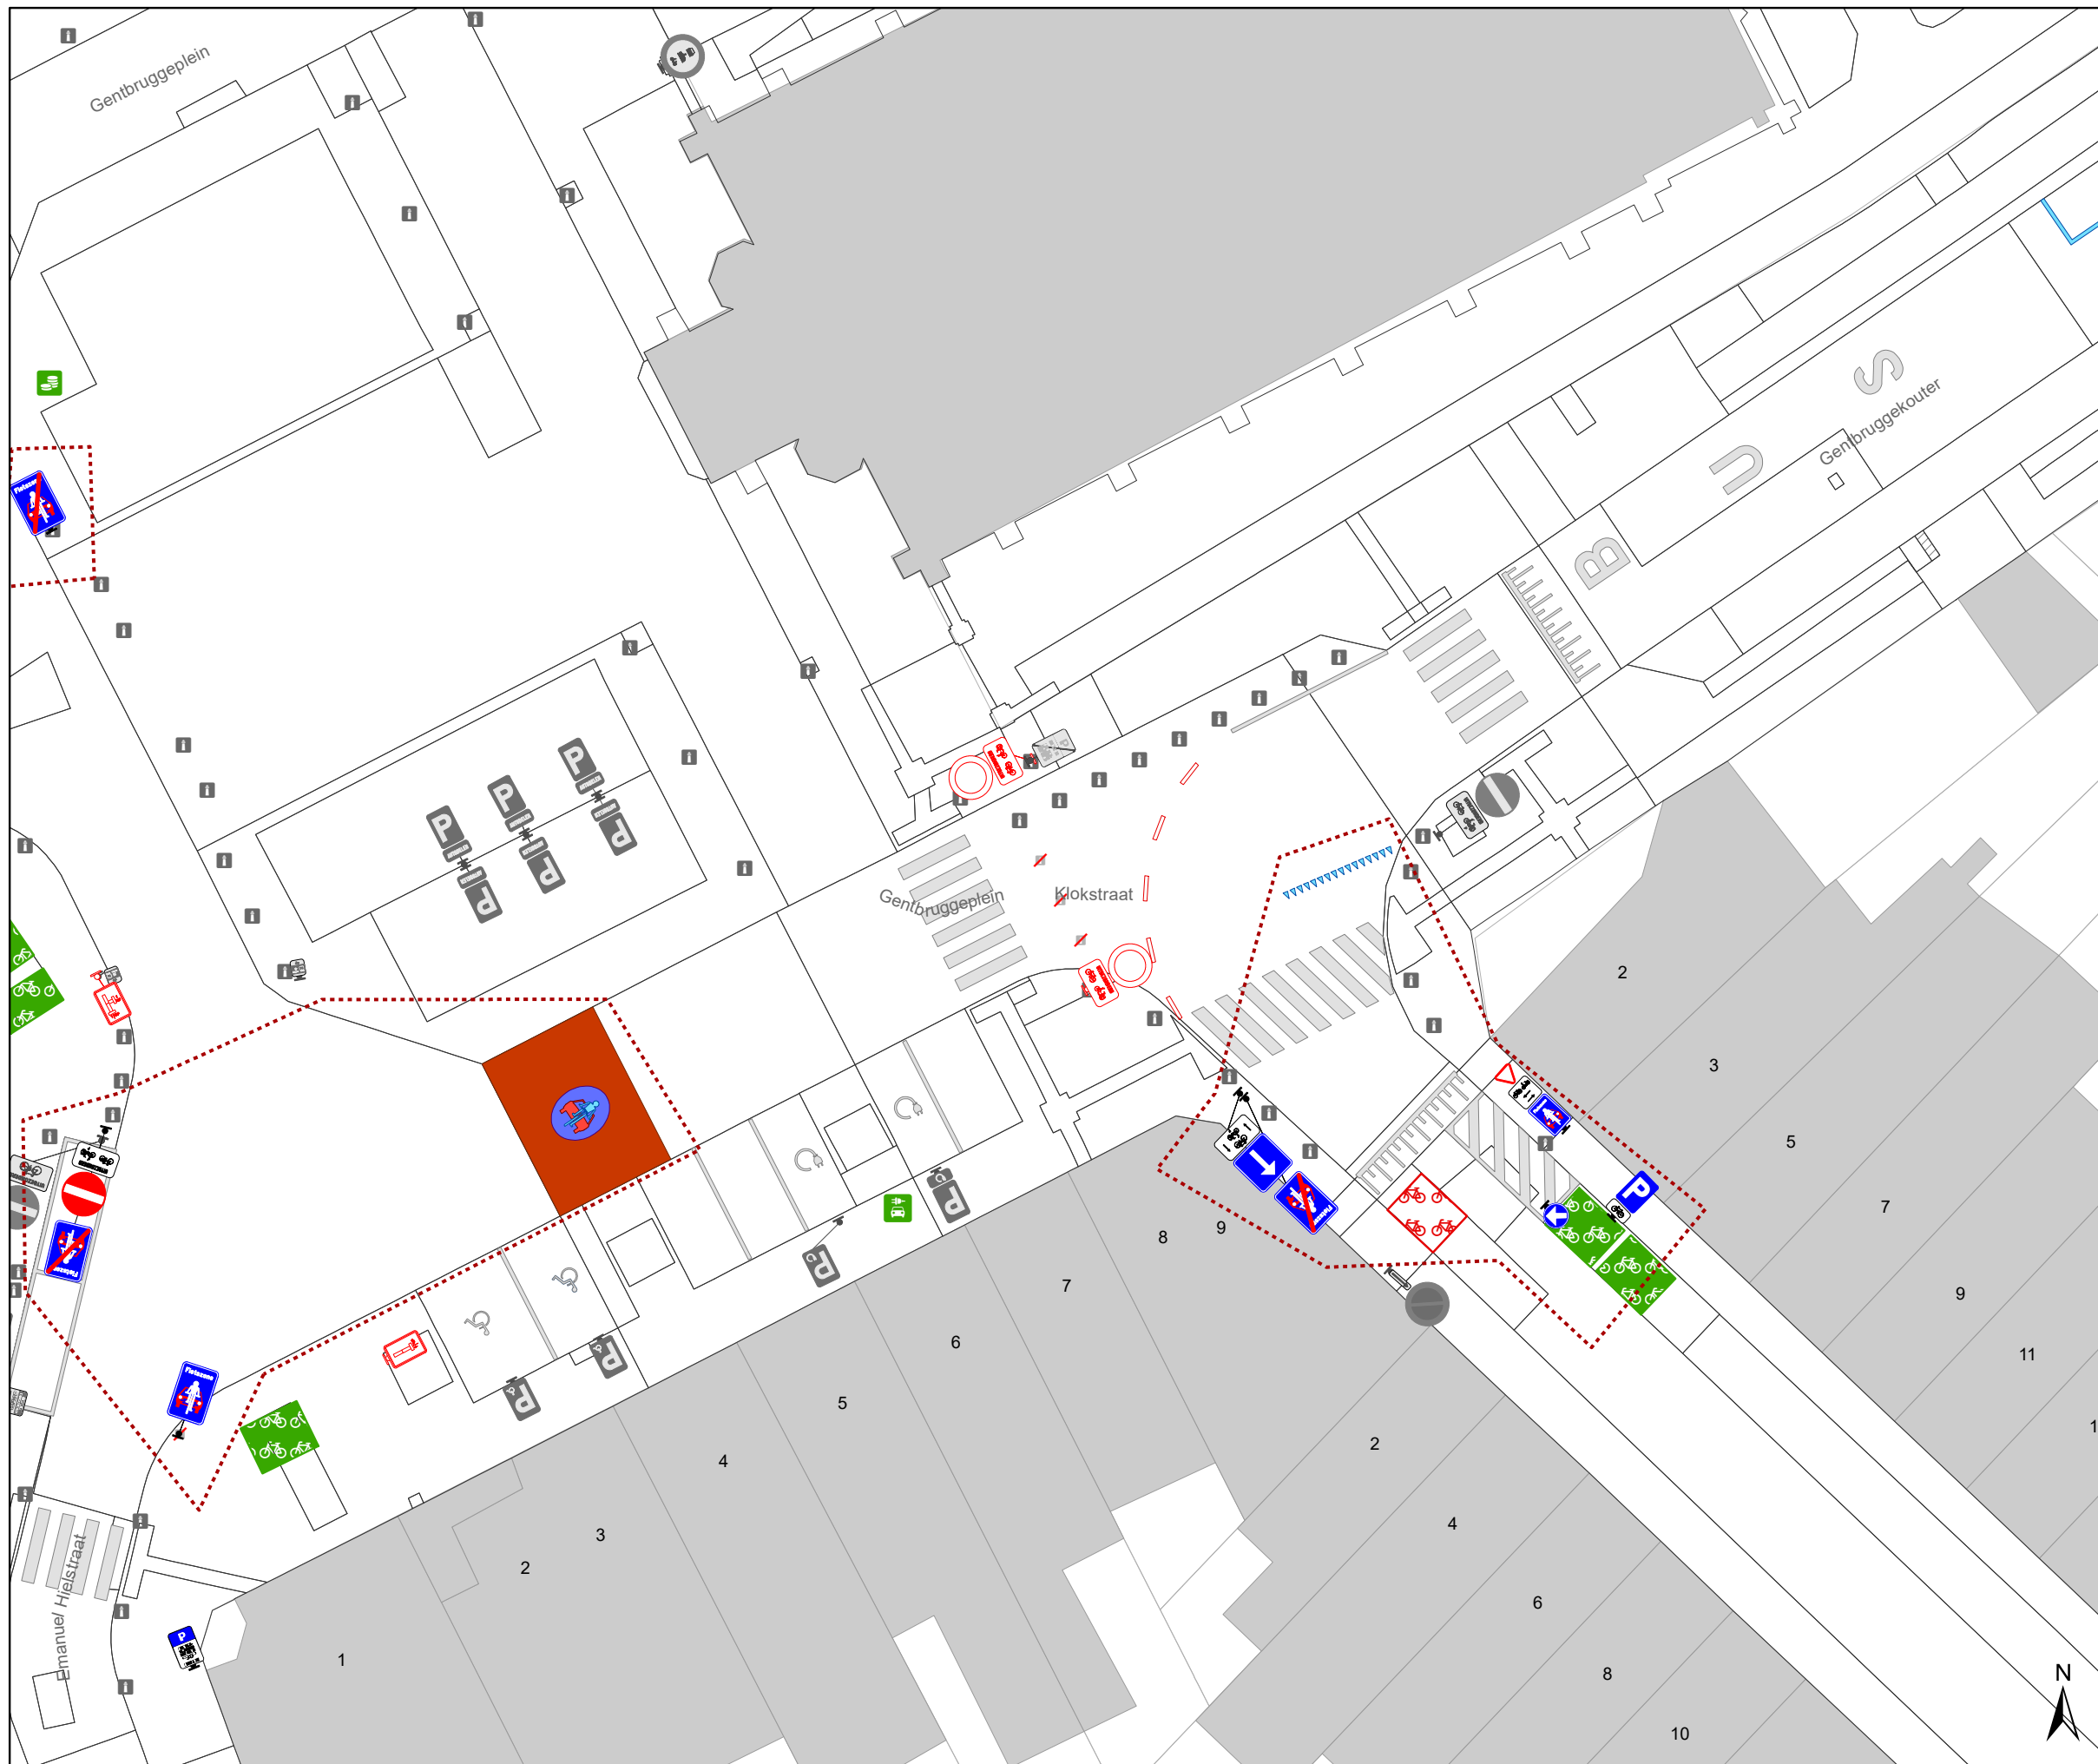


| DATUM | SCHAAL | PLAN | P FORMAAT |
|------------|--------|-------|-----------|
| 24/09/2025 | 1/250 | 23/33 | A3 |








Legende


-  Bestaande verkeersborden
-  Geplande verkeersborden
-  Te verwijderen verkeersborden
-  Bestaande wegmarkeringen
-  Geplande wegmarkeringen
-  Te verwijderen wegmarkeringen

Straatmeubilair

-  Gepland paaltje
-  Bestaand paaltje
-  Te verwijderen paaltje

Overige

-  Ander gepland dossier (in voorbereiding bij MOBBED)
-  Ander gepland dossier (ter uitvoering bij DWBW)
-  Actieve fietsenstalling
-  Actieve laadpaal
-  Actieve parkeerautomaat

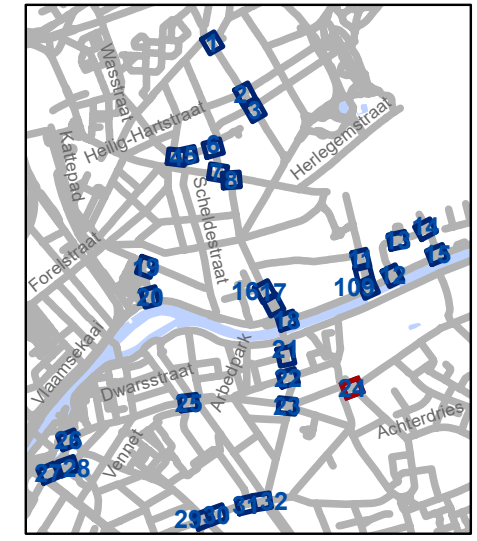

gent: Mobiliteitsbedrijf stad Gent
Verkeerstechnische taken

D-OG maatregelen nieuw bestuur sept 2025

Dossiernummer P-748764




| DATUM | SCHAAL | PLAN | P FORMAAT |
|------------|--------|-------|-----------|
| 24/09/2025 | 1/250 | 24/33 | A3 |








Legende


-  Bestaande verkeersborden
-  Geplande verkeersborden
-  Te verwijderen verkeersborden
-  Bestaande wegmarkeringen
-  Geplande wegmarkeringen
-  Te verwijderen wegmarkeringen

Straatmeubilair

-  Gepland paaltje
-  Bestaand paaltje
-  Te verwijderen paaltje

Overige

-  Ander gepland dossier (in voorbereiding bij MOBBED)
-  Ander gepland dossier (ter uitvoering bij DWBW)
-  Actieve fietsenstalling
-  Actieve laadpaal
-  Actieve parkeerautomaat

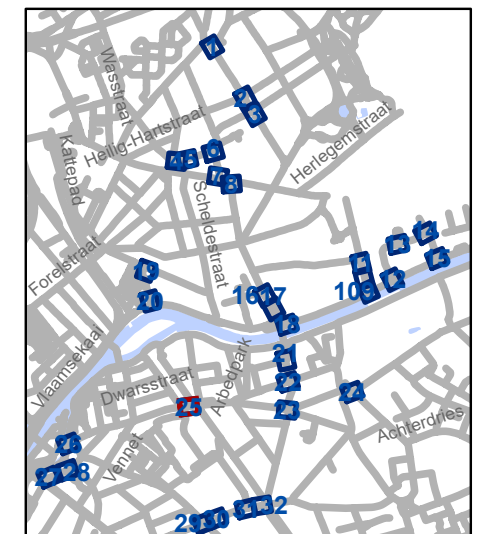


gent: Mobiliteitsbedrijf stad Gent
Verkeerstechnische taken

D-OG maatregelen nieuw bestuur sept 2025

Dossiernummer P-748764

| DATUM | SCHAAL | PLAN | P FORMAAT |
|------------|--------|-------|-----------|
| 24/09/2025 | 1/250 | 25/33 | A3 |

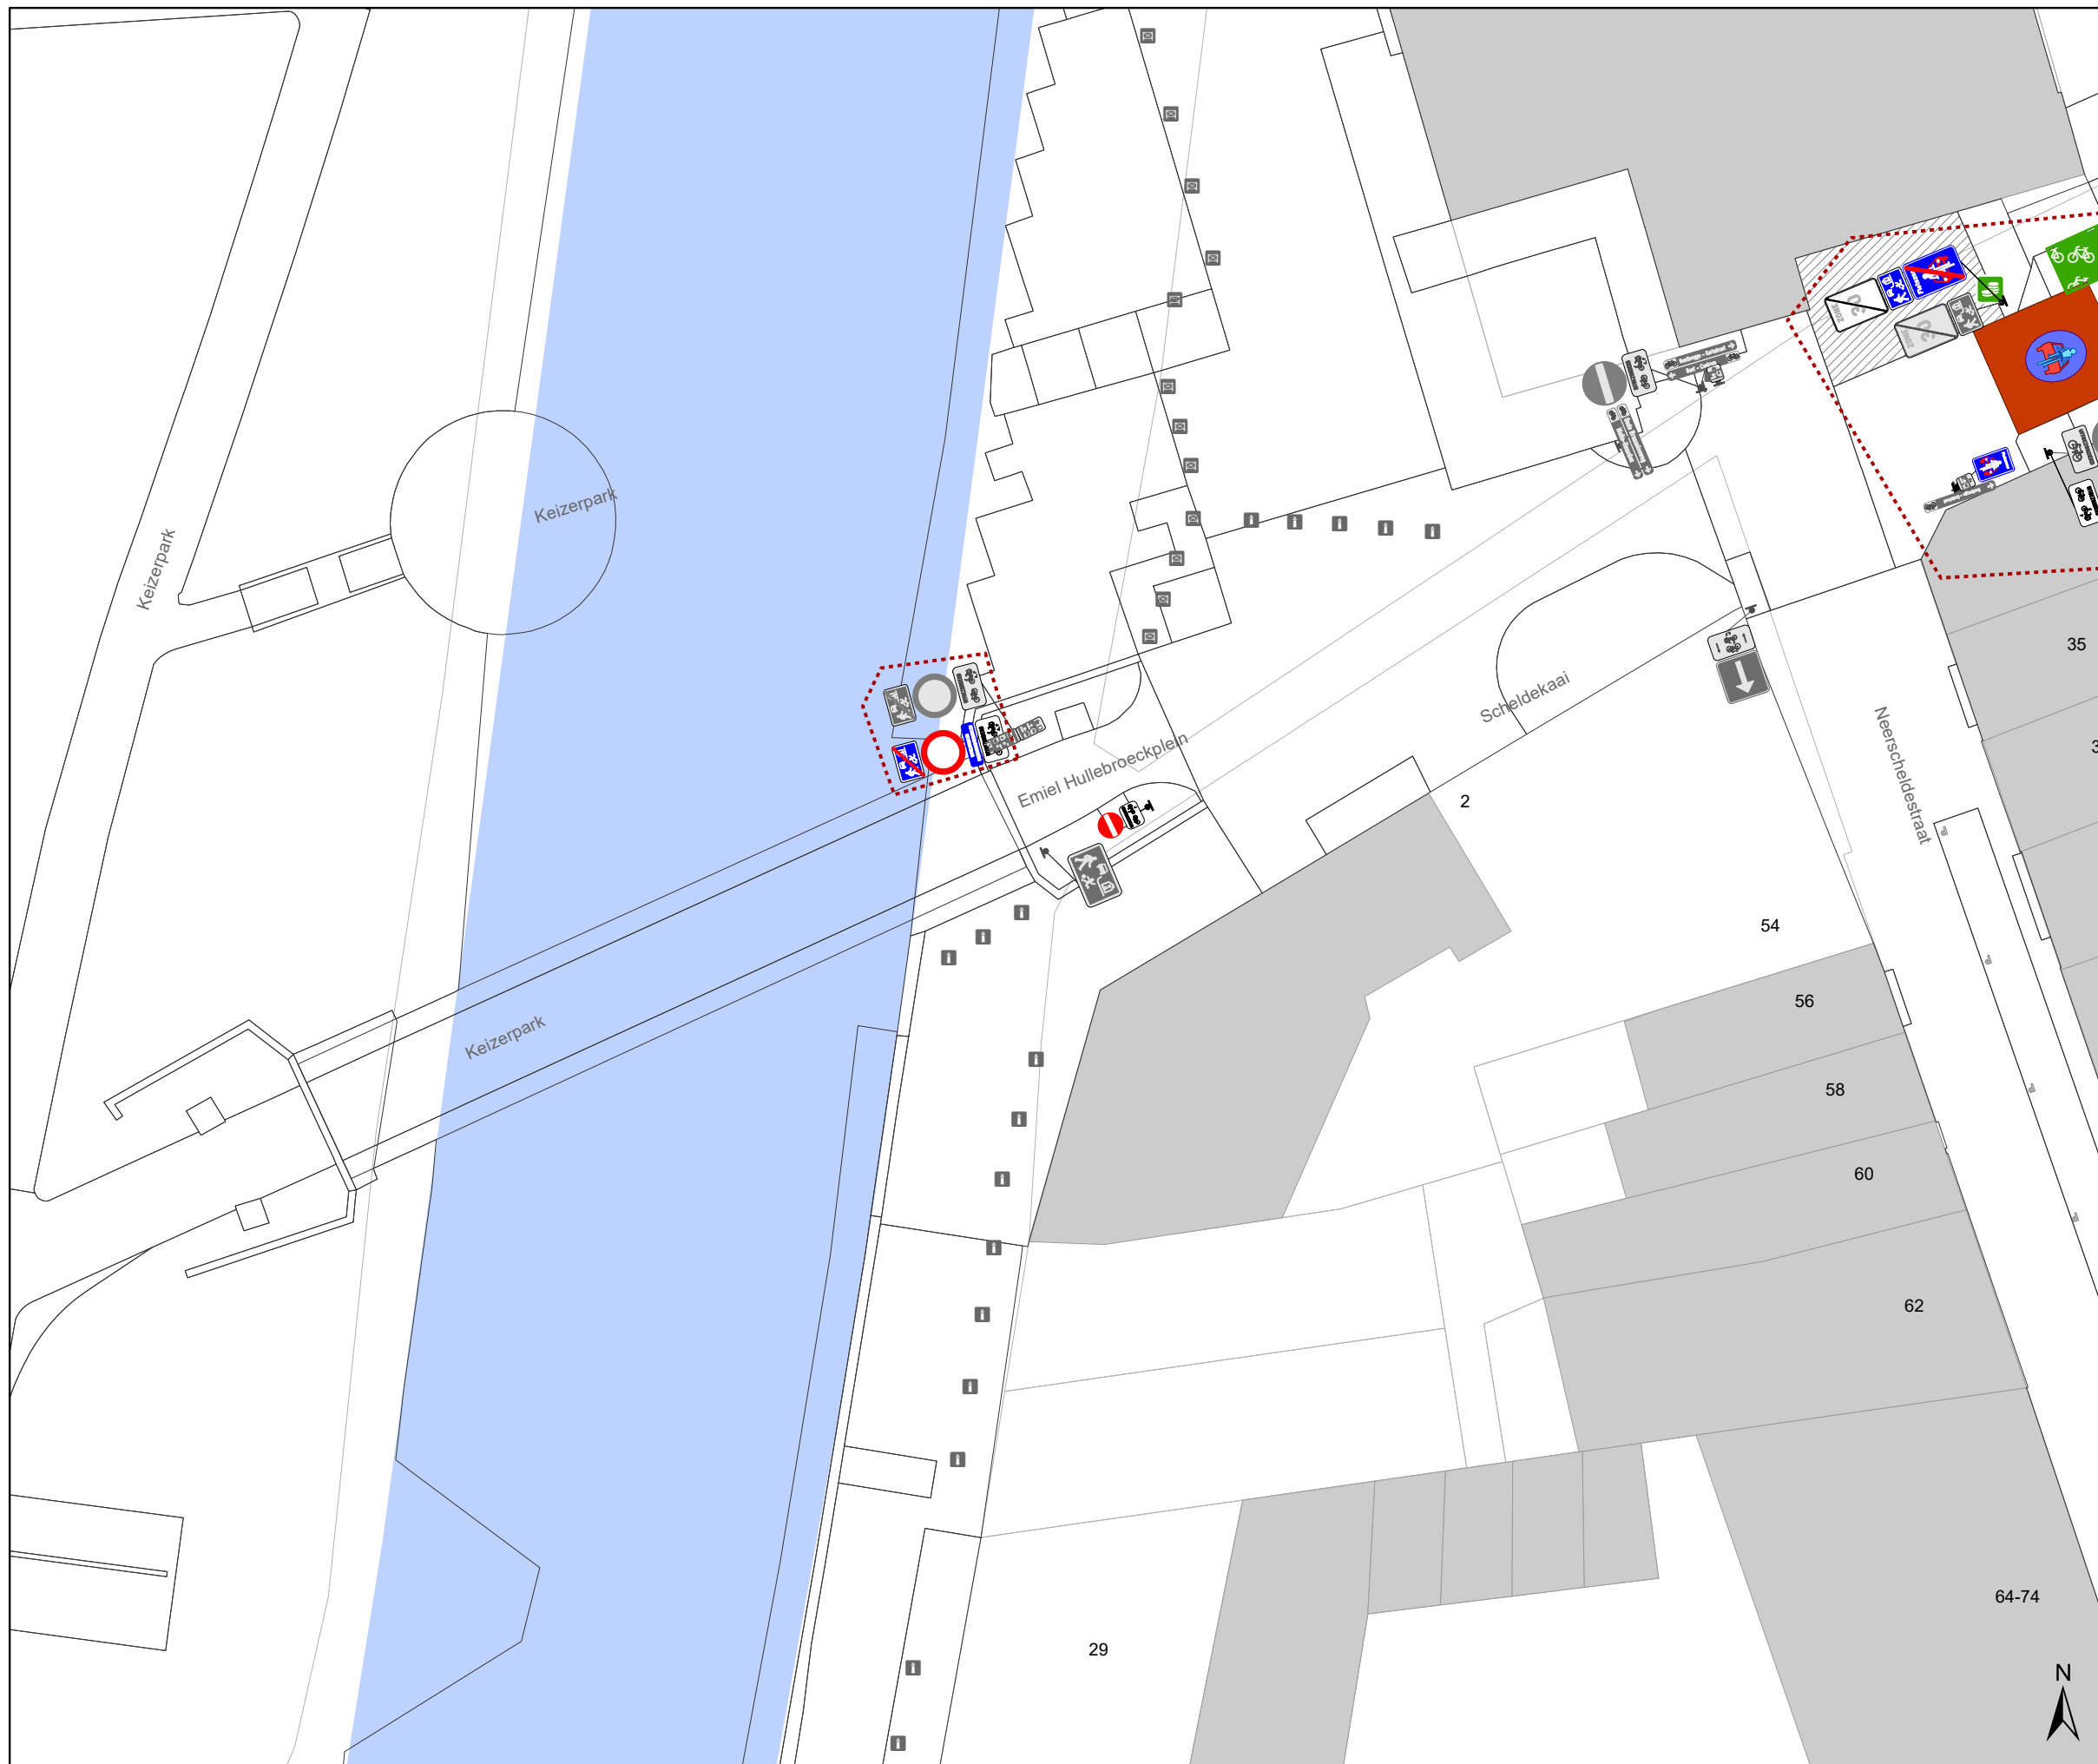

Legende


- Bestaande verkeersborden
- Geplande verkeersborden
- Te verwijderen verkeersborden
- Bestaande wegmarkeringen
- Geplande wegmarkeringen
- Te verwijderen wegmarkeringen

Straatmeubilair

- Gepland paaltje
- Bestaand paaltje
- Te verwijderen paaltje

Overige

- Ander gepland dossier (in voorbereiding bij MOBBED)
- Ander gepland dossier (ter uitvoering bij DWBW)
- Actieve fietsenstalling
- Actieve laadpaal
- Actieve parkeerautomaat

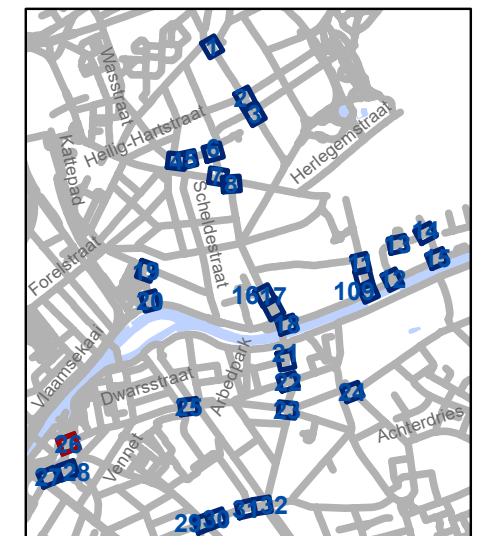


gent: Mobiliteitsbedrijf stad Gent
Verkeerstechnische taken

D-OG maatregelen nieuw bestuur sept 2025

Dossiernummer P-748764

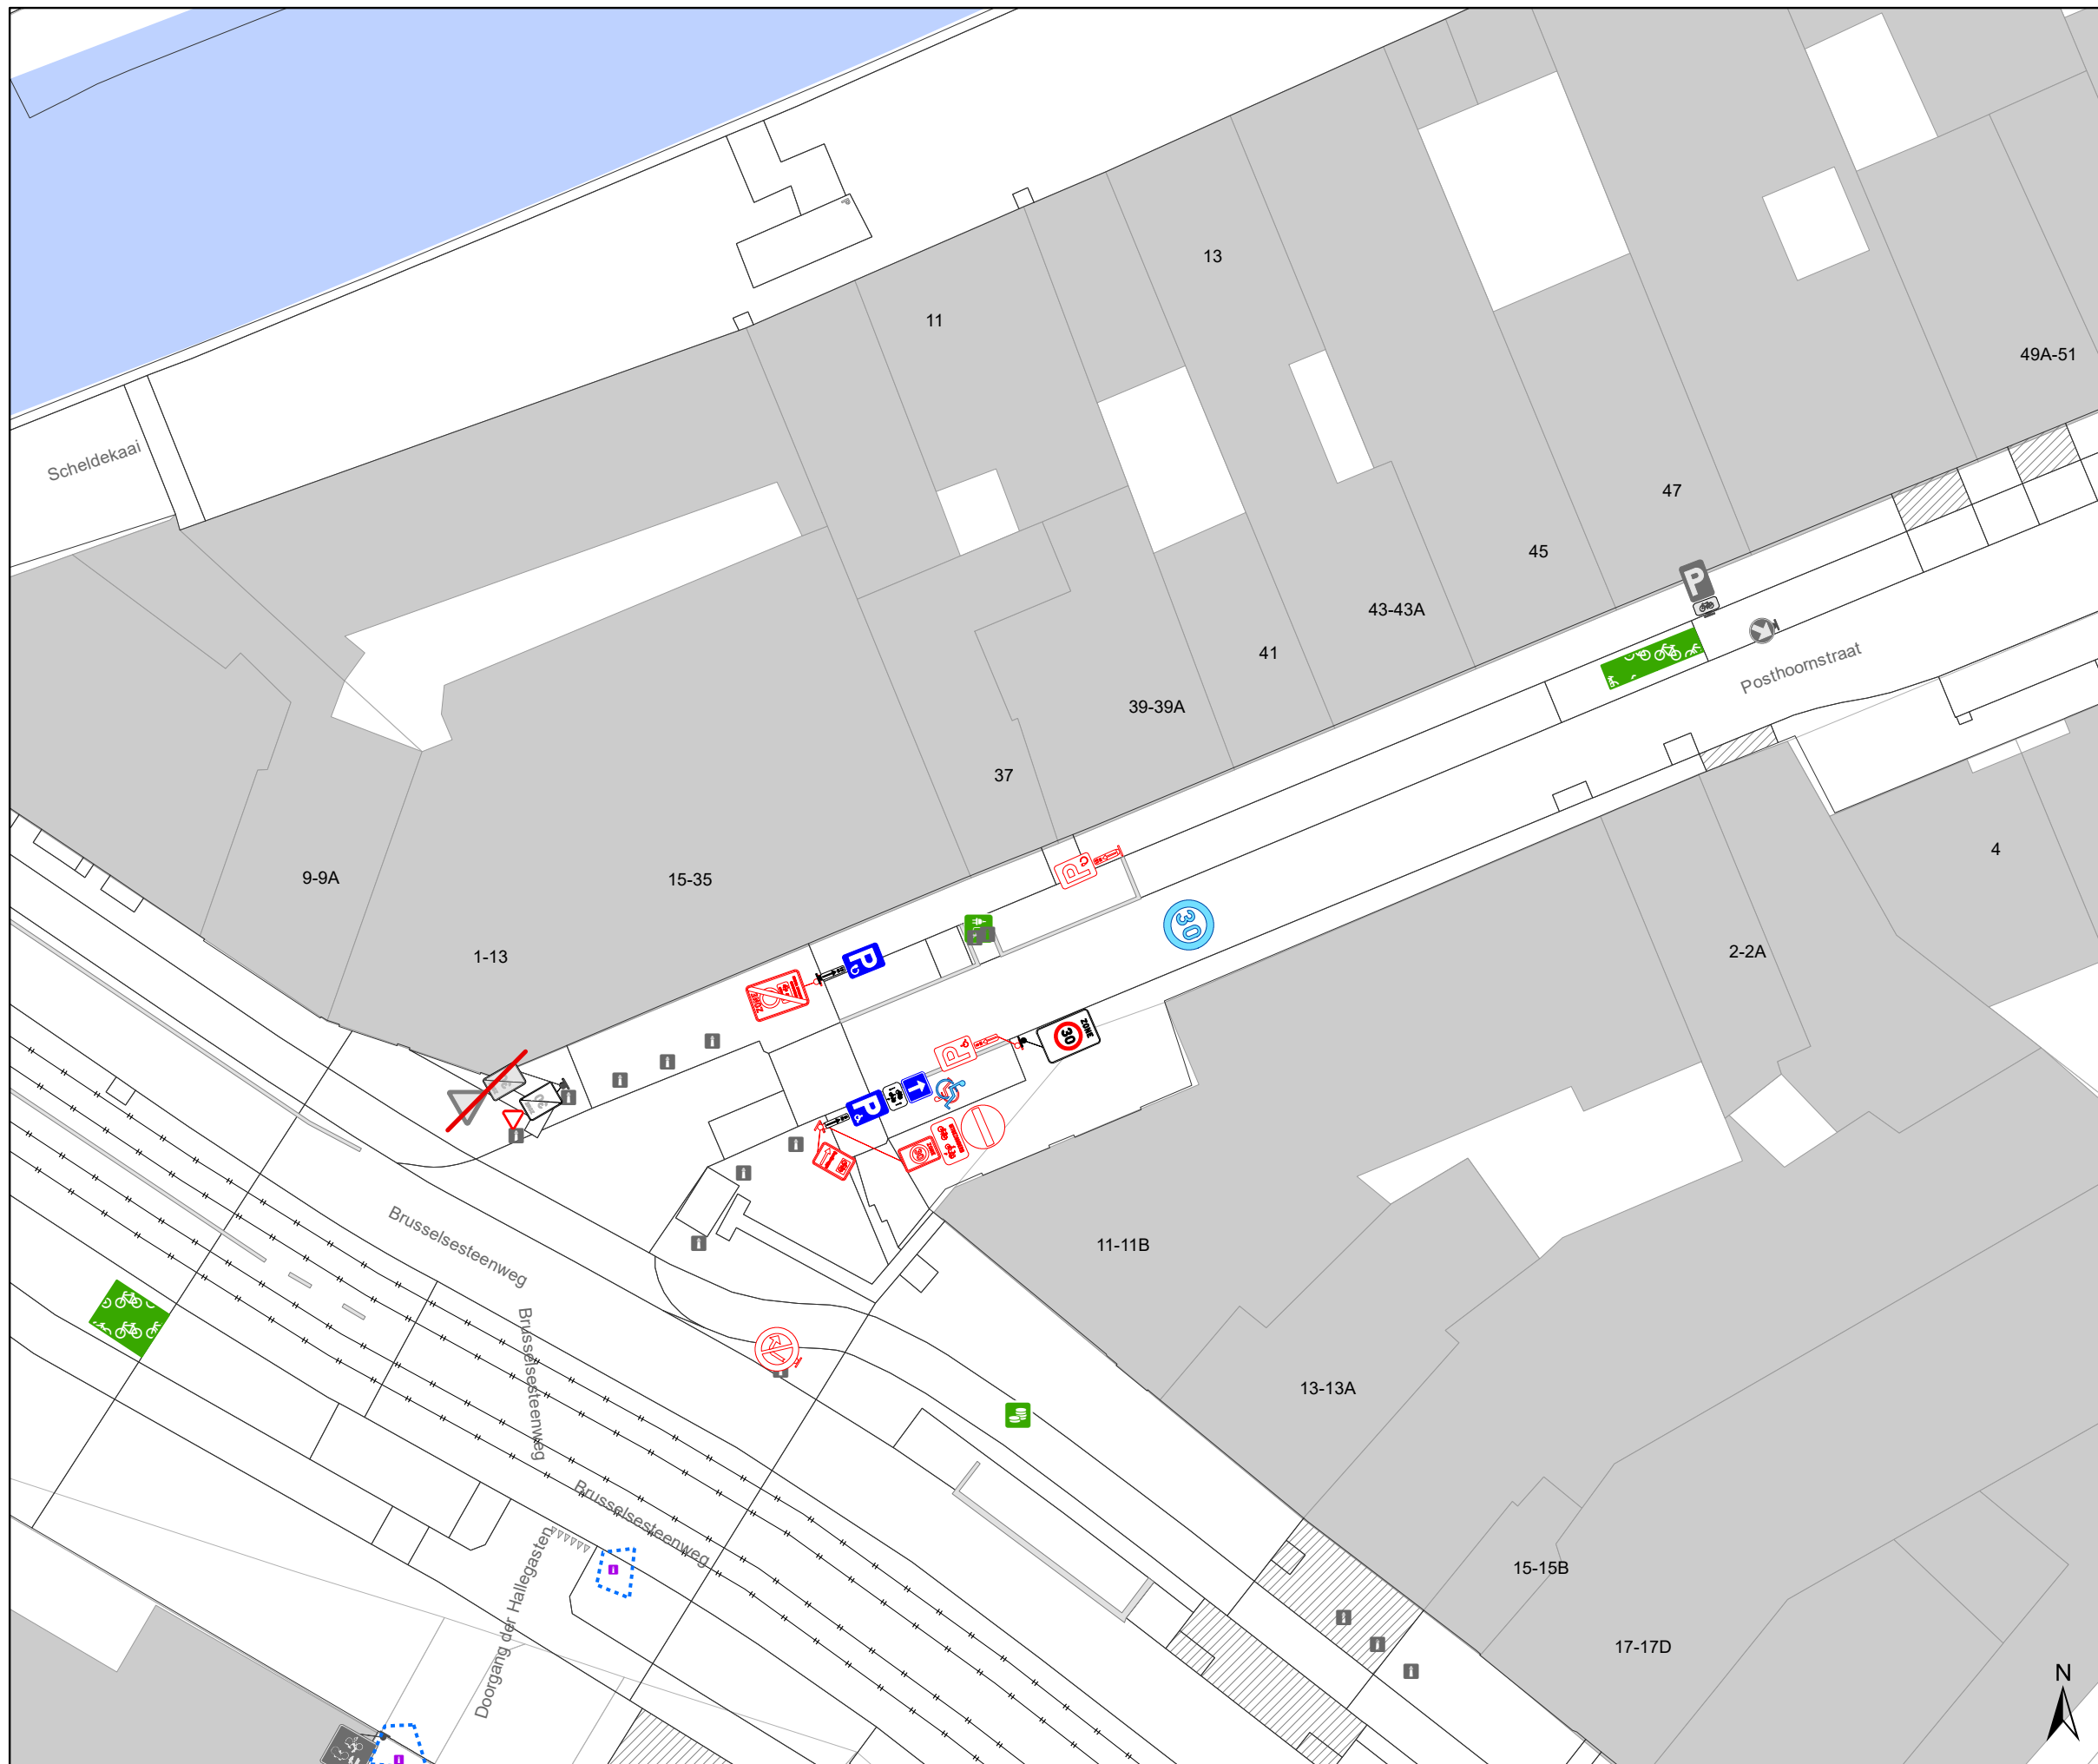


| DATUM | SCHAAL | PLAN | P FORMAAT |
|------------|--------|-------|-----------|
| 24/09/2025 | 1/250 | 26/33 | A3 |








Legende


-  Bestaande verkeersborden
-  Geplande verkeersborden
-  Te verwijderen verkeersborden
-  Bestaande wegmarkeringen
-  Geplande wegmarkeringen
-  Te verwijderen wegmarkeringen

Straatmeubilair

-  Gepland paaltje
-  Bestaand paaltje
-  Te verwijderen paaltje

Overige

-  Ander gepland dossier (in voorbereiding bij MOBBED)
-  Ander gepland dossier (ter uitvoering bij DWBW)
-  Actieve fietsenstalling
-  Actieve laadpaal
-  Actieve parkeerautomaat

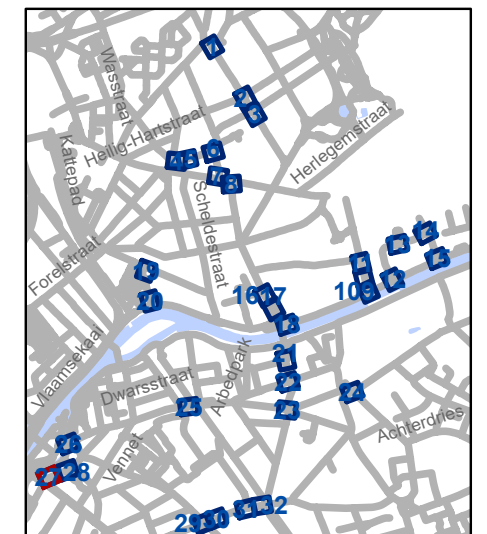


gent: Mobiliteitsbedrijf stad Gent
Verkeerstechnische taken

D-OG maatregelen nieuw bestuur sept 2025

Dossiernummer P-748764

| DATUM | SCHAAL | PLAN | P FORMAAT |
|------------|--------|-------|-----------|
| 24/09/2025 | 1/250 | 27/33 | A3 |

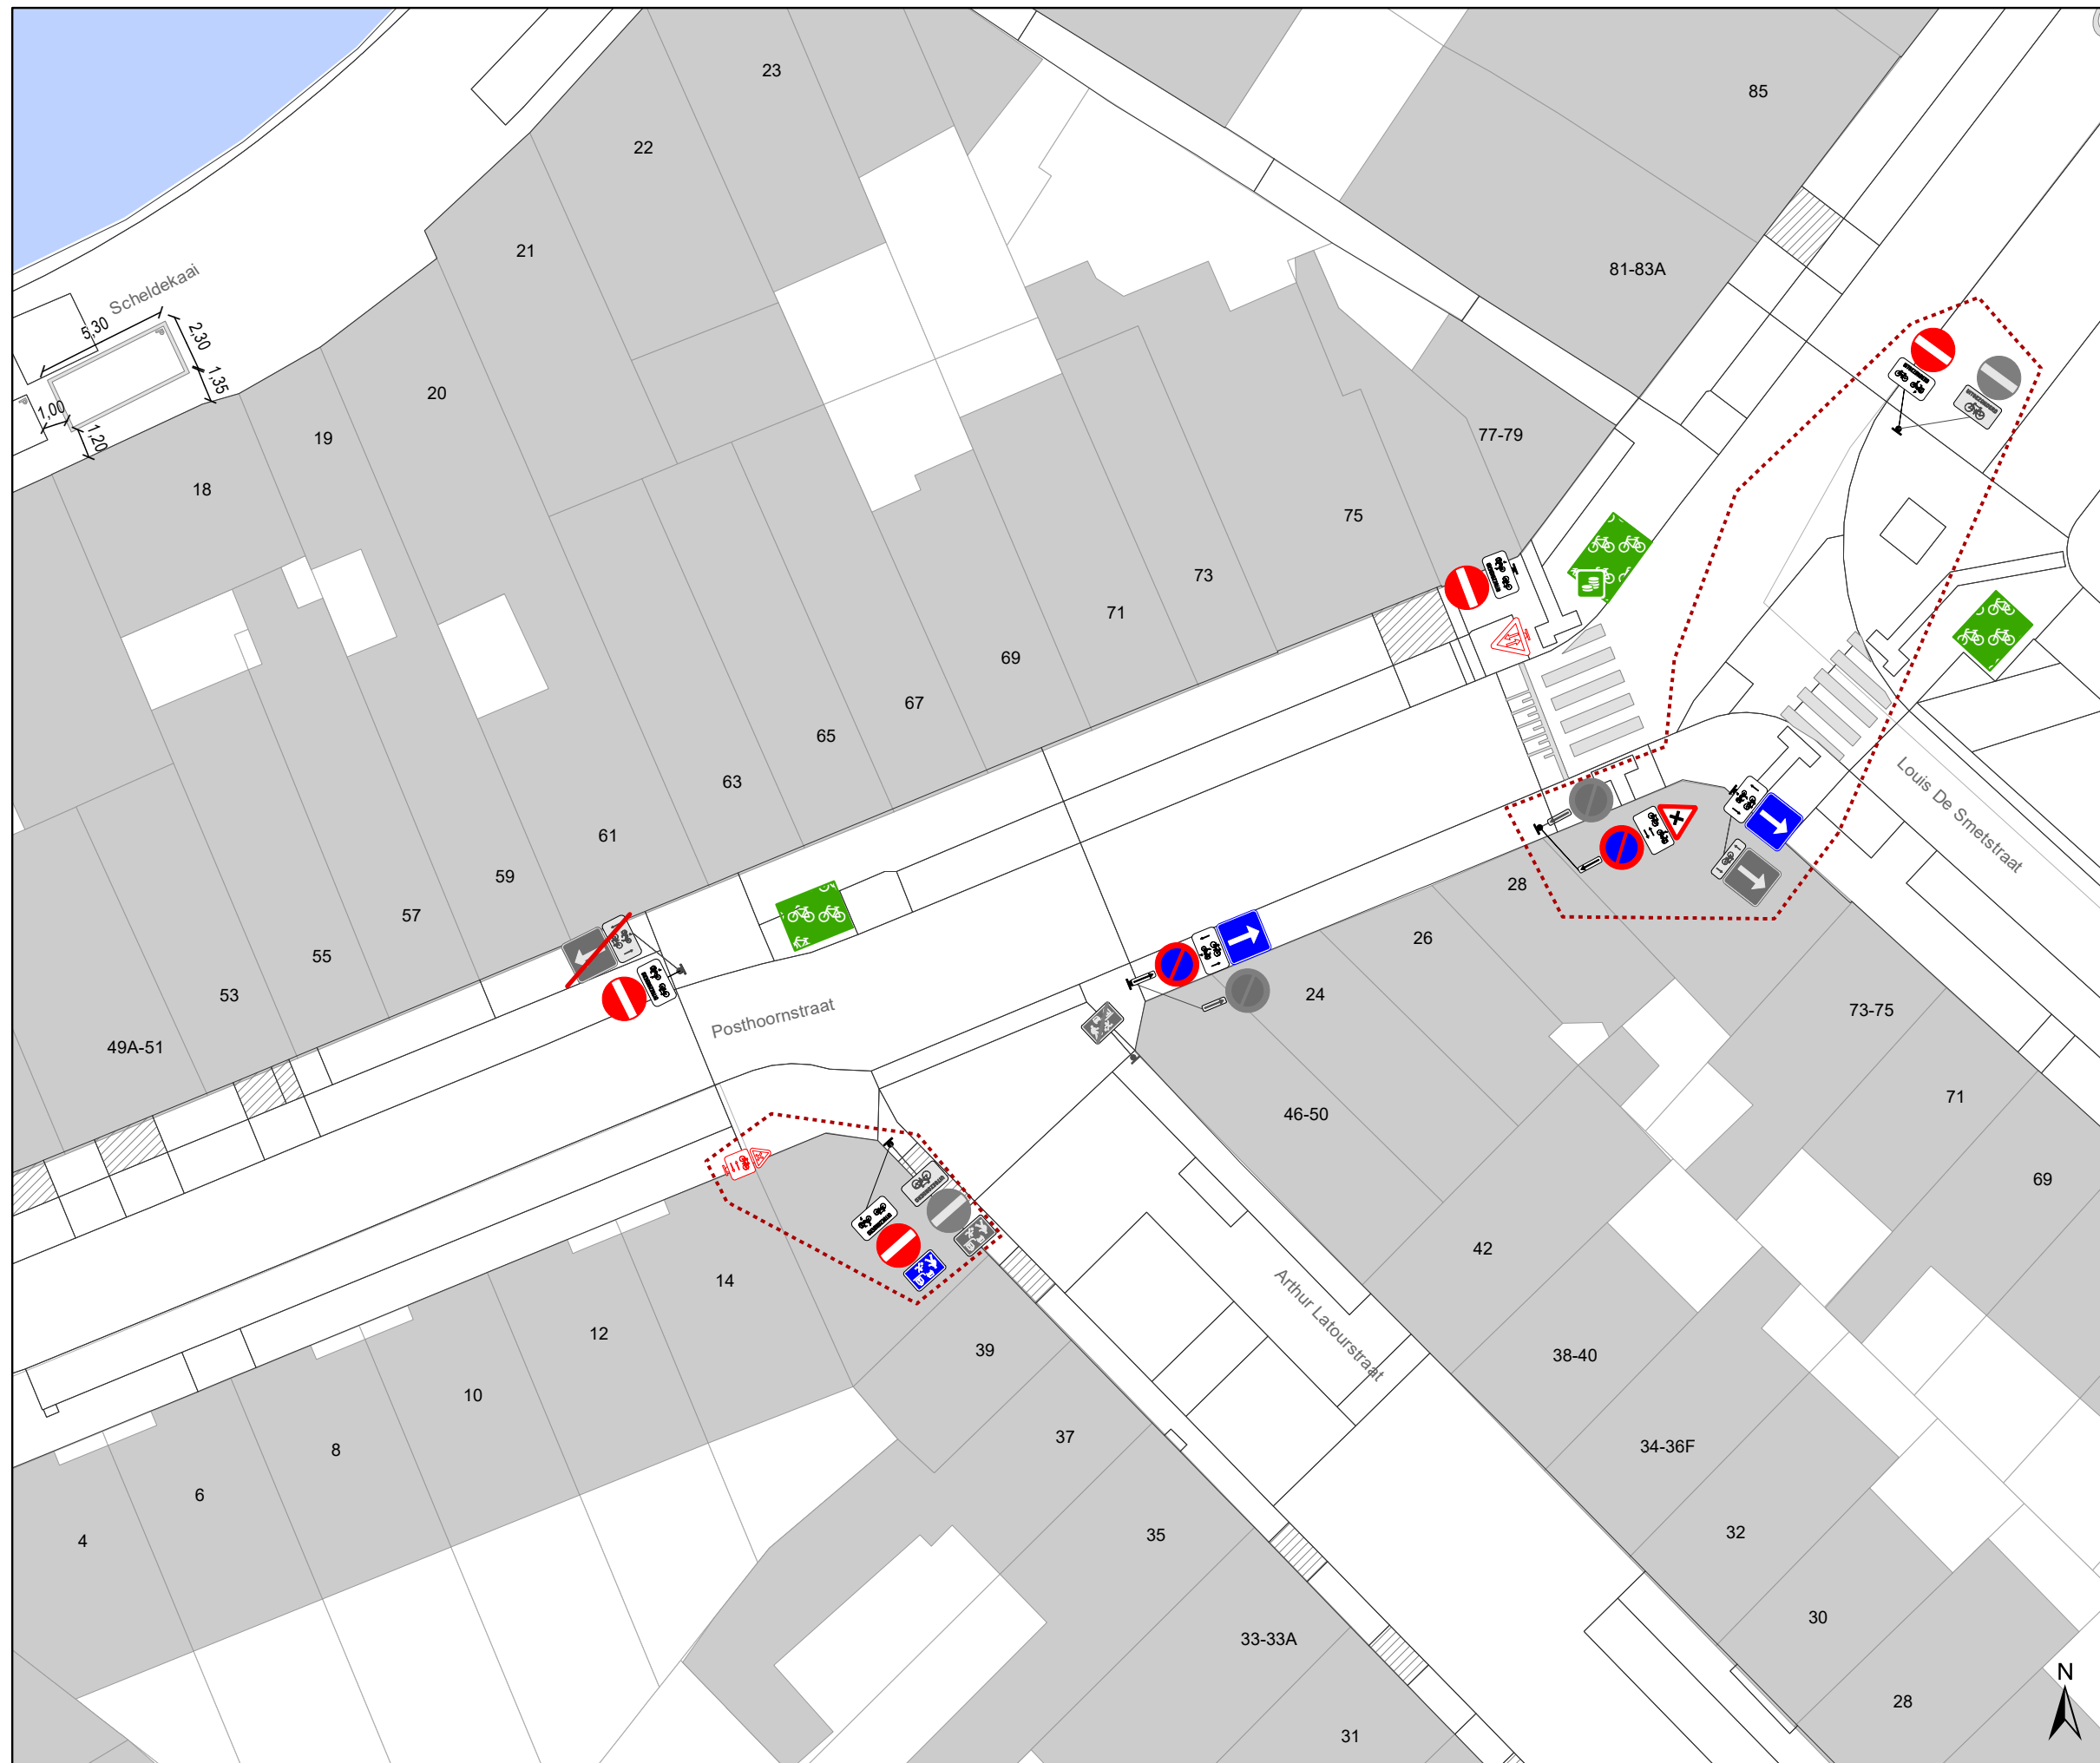

Legende


- Bestaande verkeersborden
- Geplande verkeersborden
- Te verwijderen verkeersborden
- Bestaande wegmarkeringen
- Geplande wegmarkeringen
- Te verwijderen wegmarkeringen

Straatmeubilair

- Gepland paaltje
- Bestaand paaltje
- Te verwijderen paaltje

Overige

- Ander gepland dossier (in voorbereiding bij MOBBED)
- Ander gepland dossier (ter uitvoering bij DWBW)
- Actieve fietsenstalling
- Actieve laadpaal
- Actieve parkeerautomaat

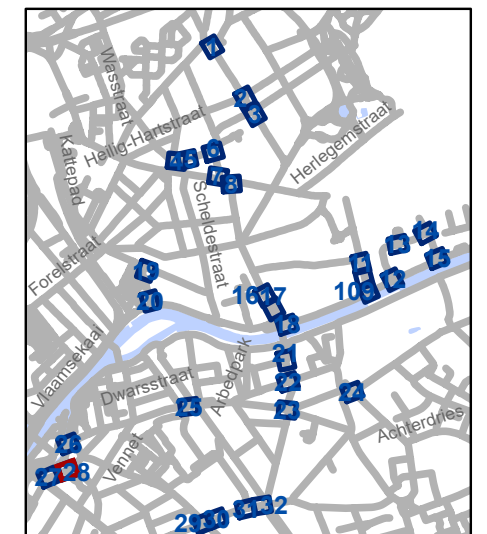

gent: Mobiliteitsbedrijf stad Gent
Verkeerstechnische taken

D-OG maatregelen nieuw bestuur sept 2025




| | | | |
|------------------------|--------|-------|-----------|
| Dossiernummer P-748764 | | | |
| DATUM | SCHAAL | PLAN | P FORMAAT |
| 24/09/2025 | 1/250 | 28/33 | A3 |








Legende


-  Bestaande verkeersborden
-  Geplande verkeersborden
-  Te verwijderen verkeersborden
-  Bestaande wegmarkeringen
-  Geplande wegmarkeringen
-  Te verwijderen wegmarkeringen

Straatmeubilair

-  Gepland paaltje
-  Bestaand paaltje
-  Te verwijderen paaltje

Overige

-  Ander gepland dossier (in voorbereiding bij MOBBED)
-  Ander gepland dossier (ter uitvoering bij DWBW)
-  Actieve fietsenstalling
-  Actieve laadpaal
-  Actieve parkeerautomaat

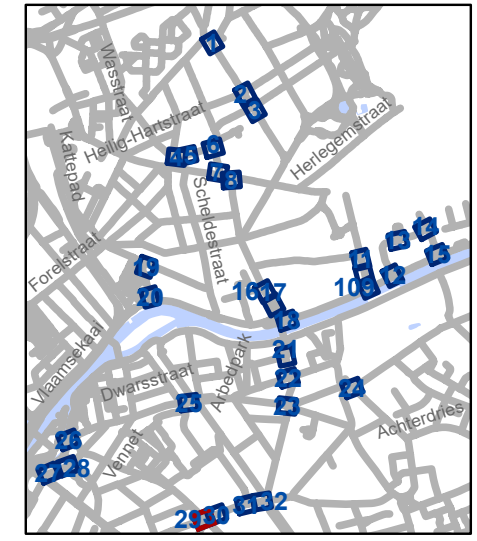


gent: Mobiliteitsbedrijf stad Gent
Verkeerstechnische taken

D-OG maatregelen nieuw bestuur sept 2025

Dossiernummer P-748764

| DATUM | SCHAAL | PLAN | P FORMAAT |
|------------|--------|-------|-----------|
| 24/09/2025 | 1/250 | 29/33 | A3 |

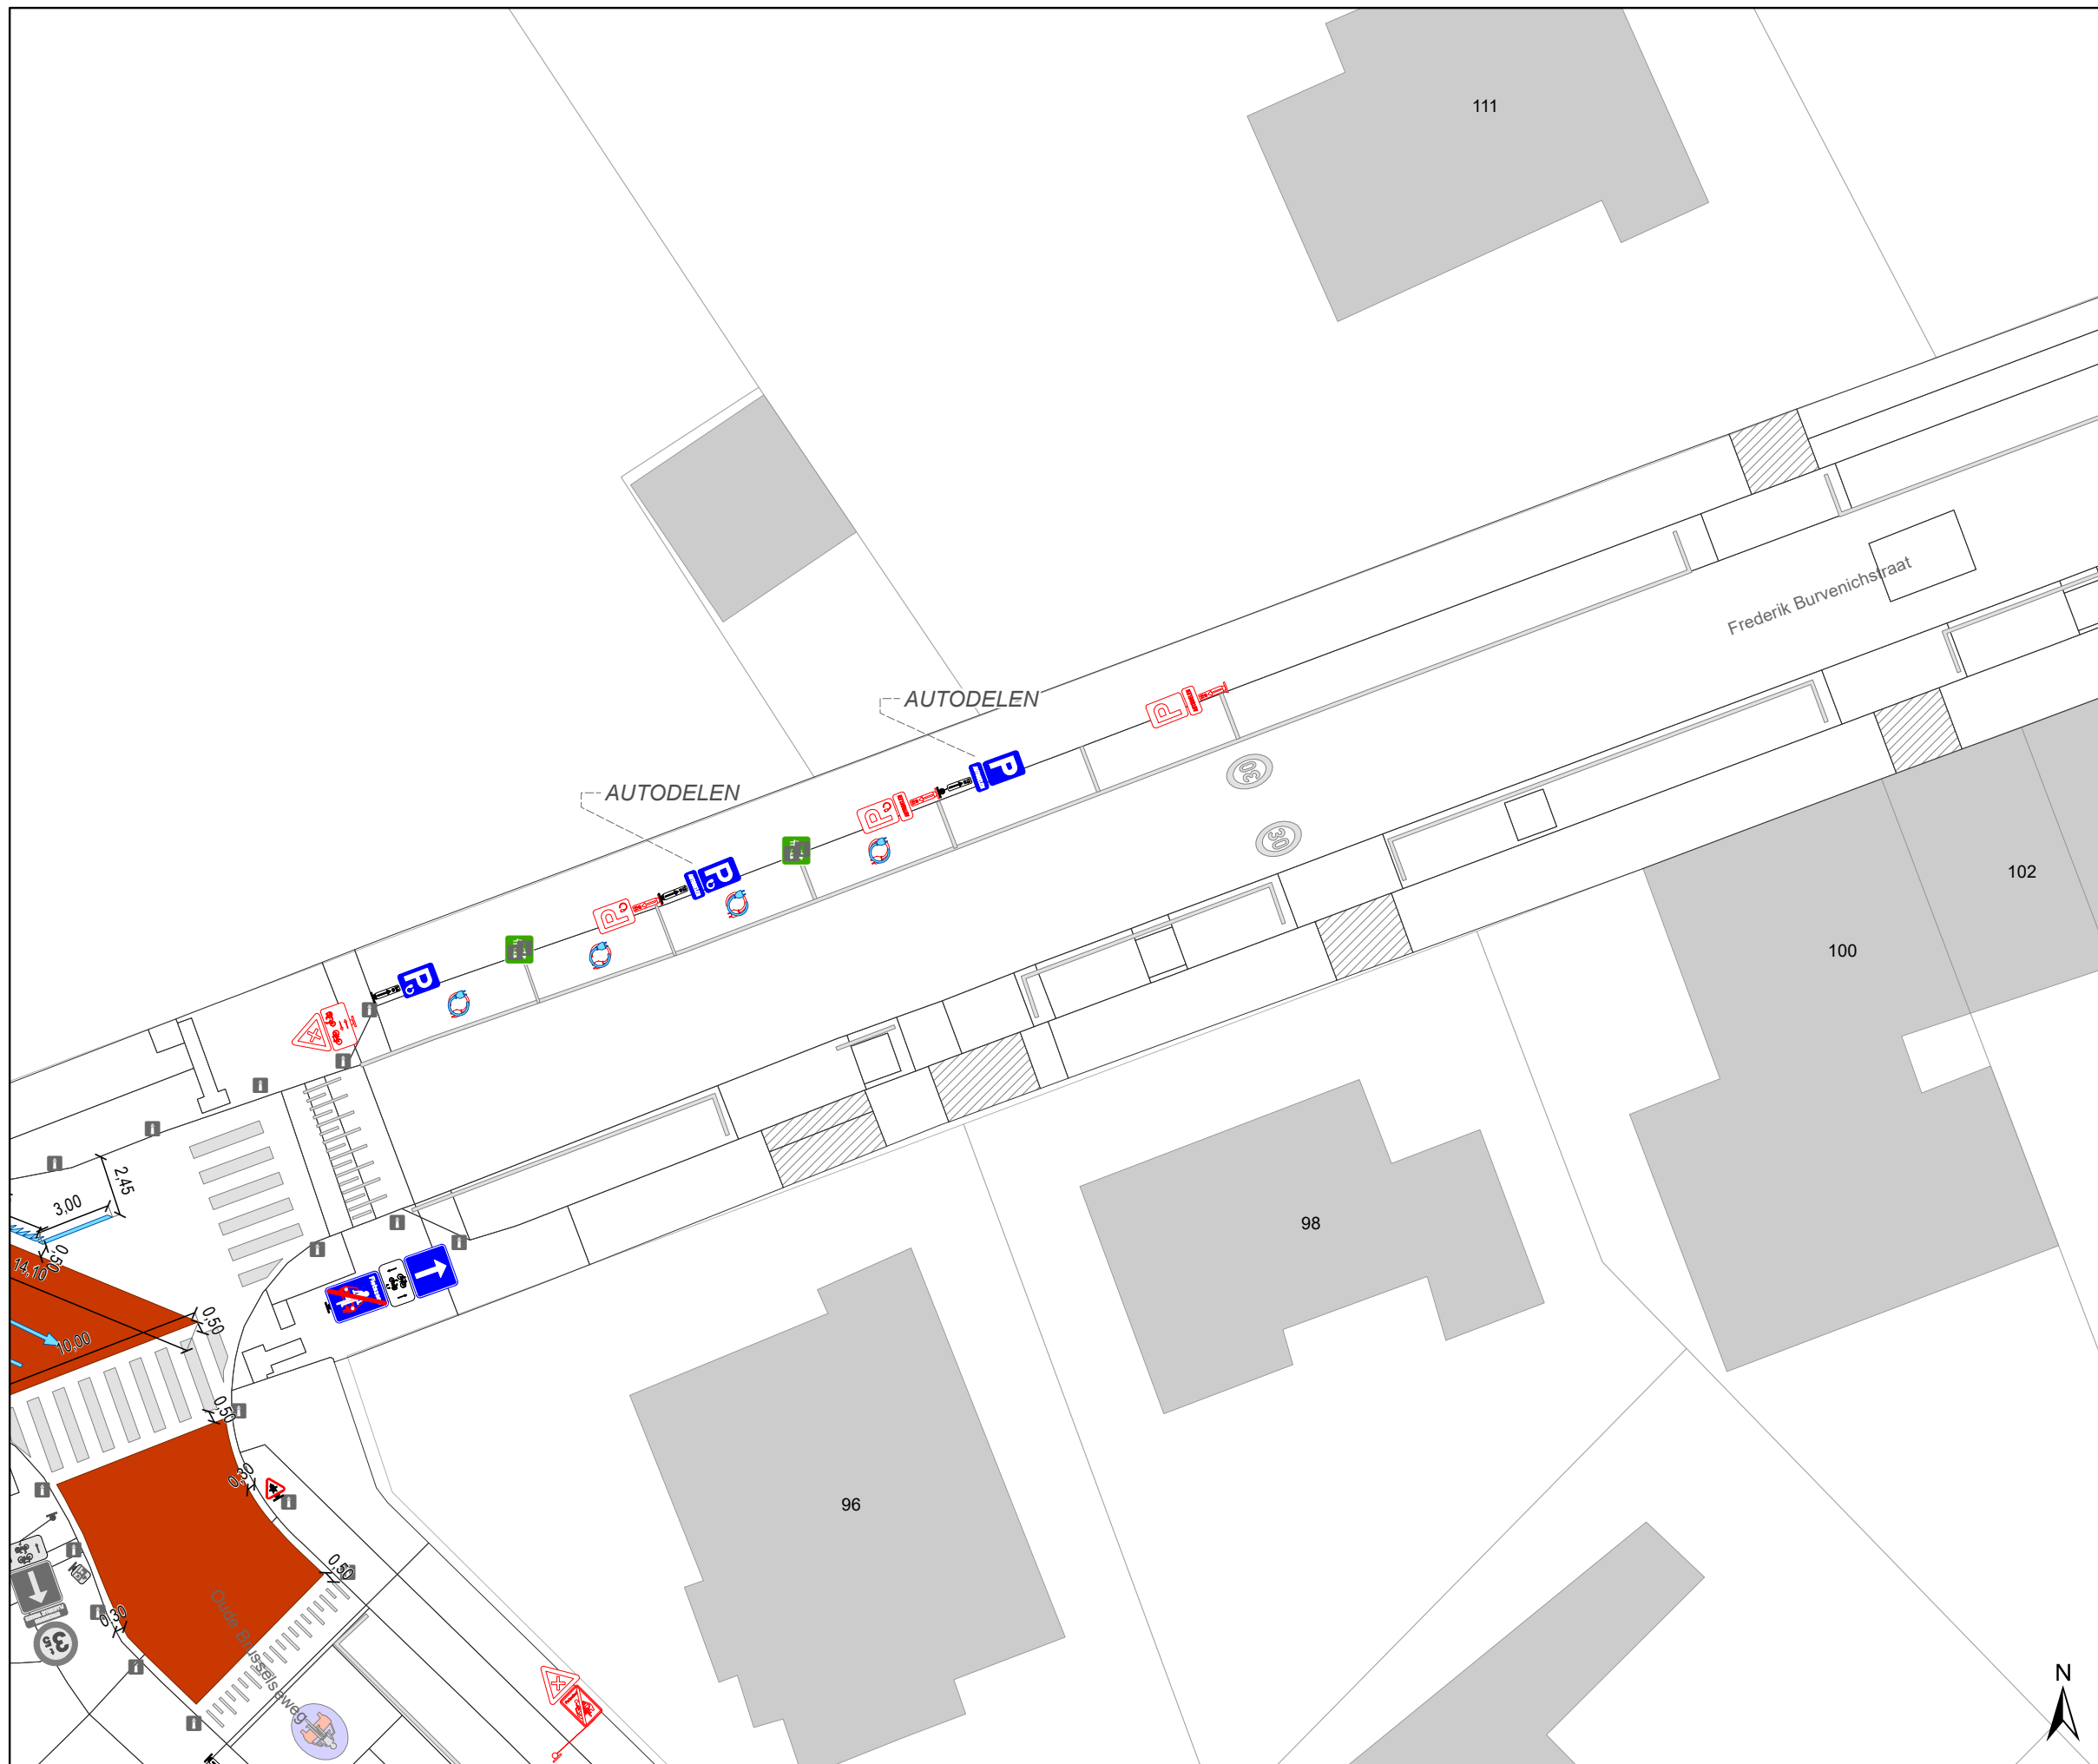

Legende


- Bestaande verkeersborden
- Geplande verkeersborden
- Te verwijderen verkeersborden
- Bestaande wegmarkeringen
- Geplande wegmarkeringen
- Te verwijderen wegmarkeringen

Straatmeubilair

- Gepland paaltje
- Bestaand paaltje
- Te verwijderen paaltje

Overige

- Ander gepland dossier (in voorbereiding bij MOBBED)
- Ander gepland dossier (ter uitvoering bij DWBW)
- Actieve fietsenstalling
- Actieve laadpaal
- Actieve parkeerautomaat

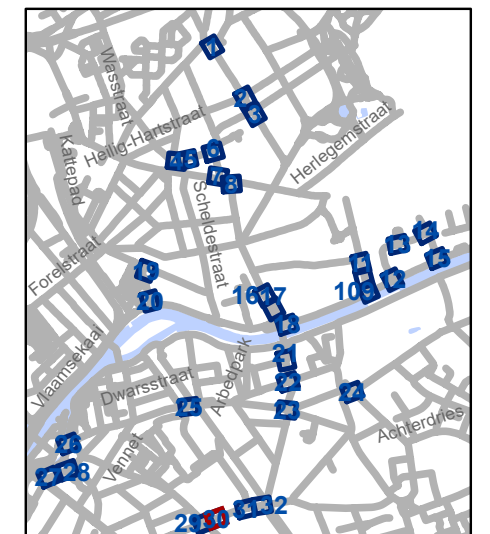


gent: Mobiliteitsbedrijf stad Gent
Verkeerstechnische taken

D-OG maatregelen nieuw bestuur sept 2025

Dossiernummer P-748764

| DATUM | SCHAAL | PLAN | P FORMAAT |
|------------|--------|-------|-----------|
| 24/09/2025 | 1/250 | 30/33 | A3 |

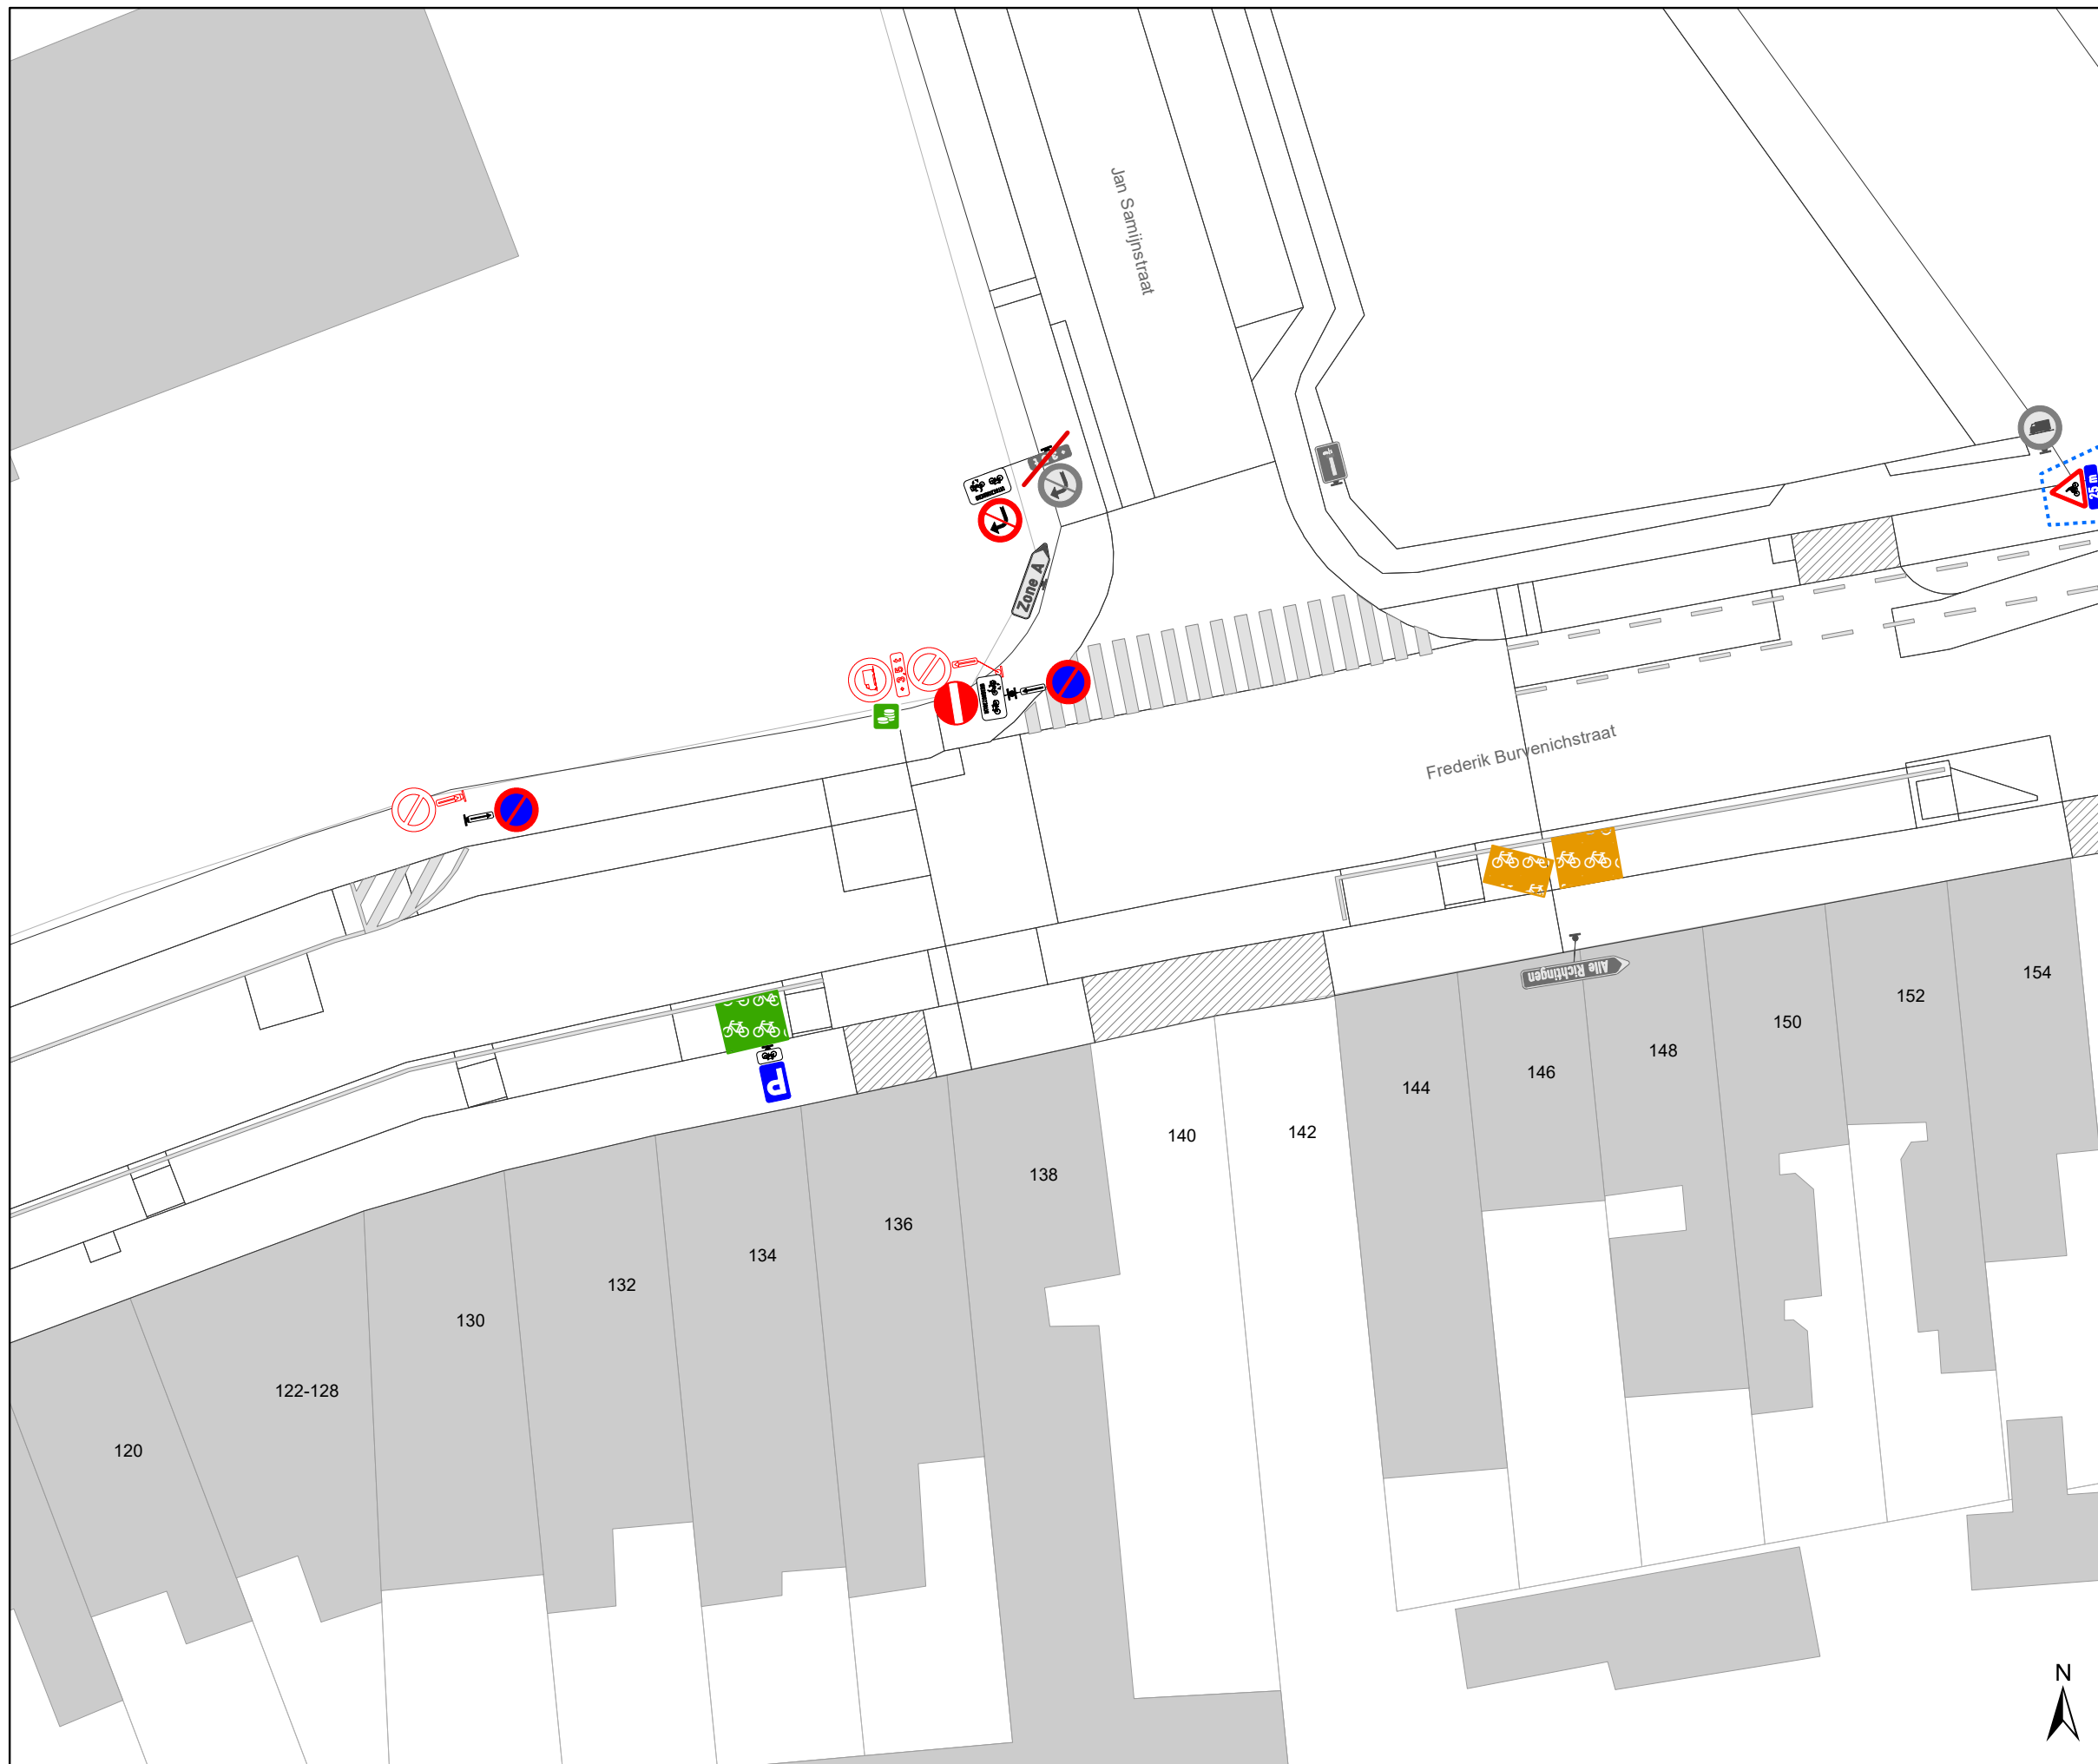

Legende


- Bestaande verkeersborden
- Geplande verkeersborden
- Te verwijderen verkeersborden
- Bestaande wegmarkeringen
- Geplande wegmarkeringen
- Te verwijderen wegmarkeringen

Straatmeubilair

- Gepland paaltje
- Bestaand paaltje
- Te verwijderen paaltje

Overige

- Ander gepland dossier (in voorbereiding bij MOBBED)
- Ander gepland dossier (ter uitvoering bij DWBW)
- Actieve fietsenstalling
- Actieve laadpaal
- Actieve parkeerautomaat

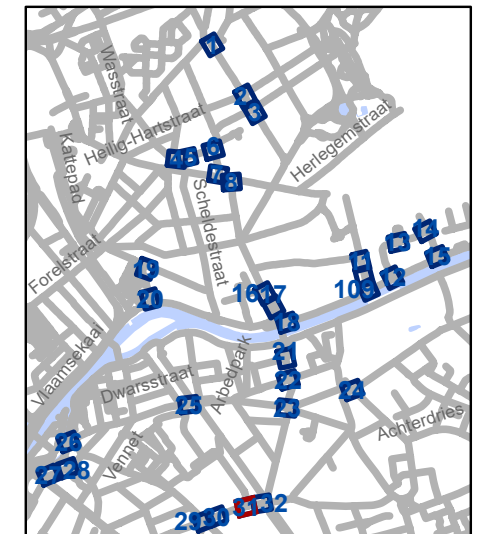


gent: Mobiliteitsbedrijf stad Gent
Verkeerstechnische taken

D-OG maatregelen nieuw bestuur sept 2025

| | | | |
|------------------------|--------|-------|-----------|
| Dossiernummer P-748764 | | | |
| DATUM | SCHAAL | PLAN | P FORMAAT |
| 24/09/2025 | 1/250 | 31/33 | A3 |



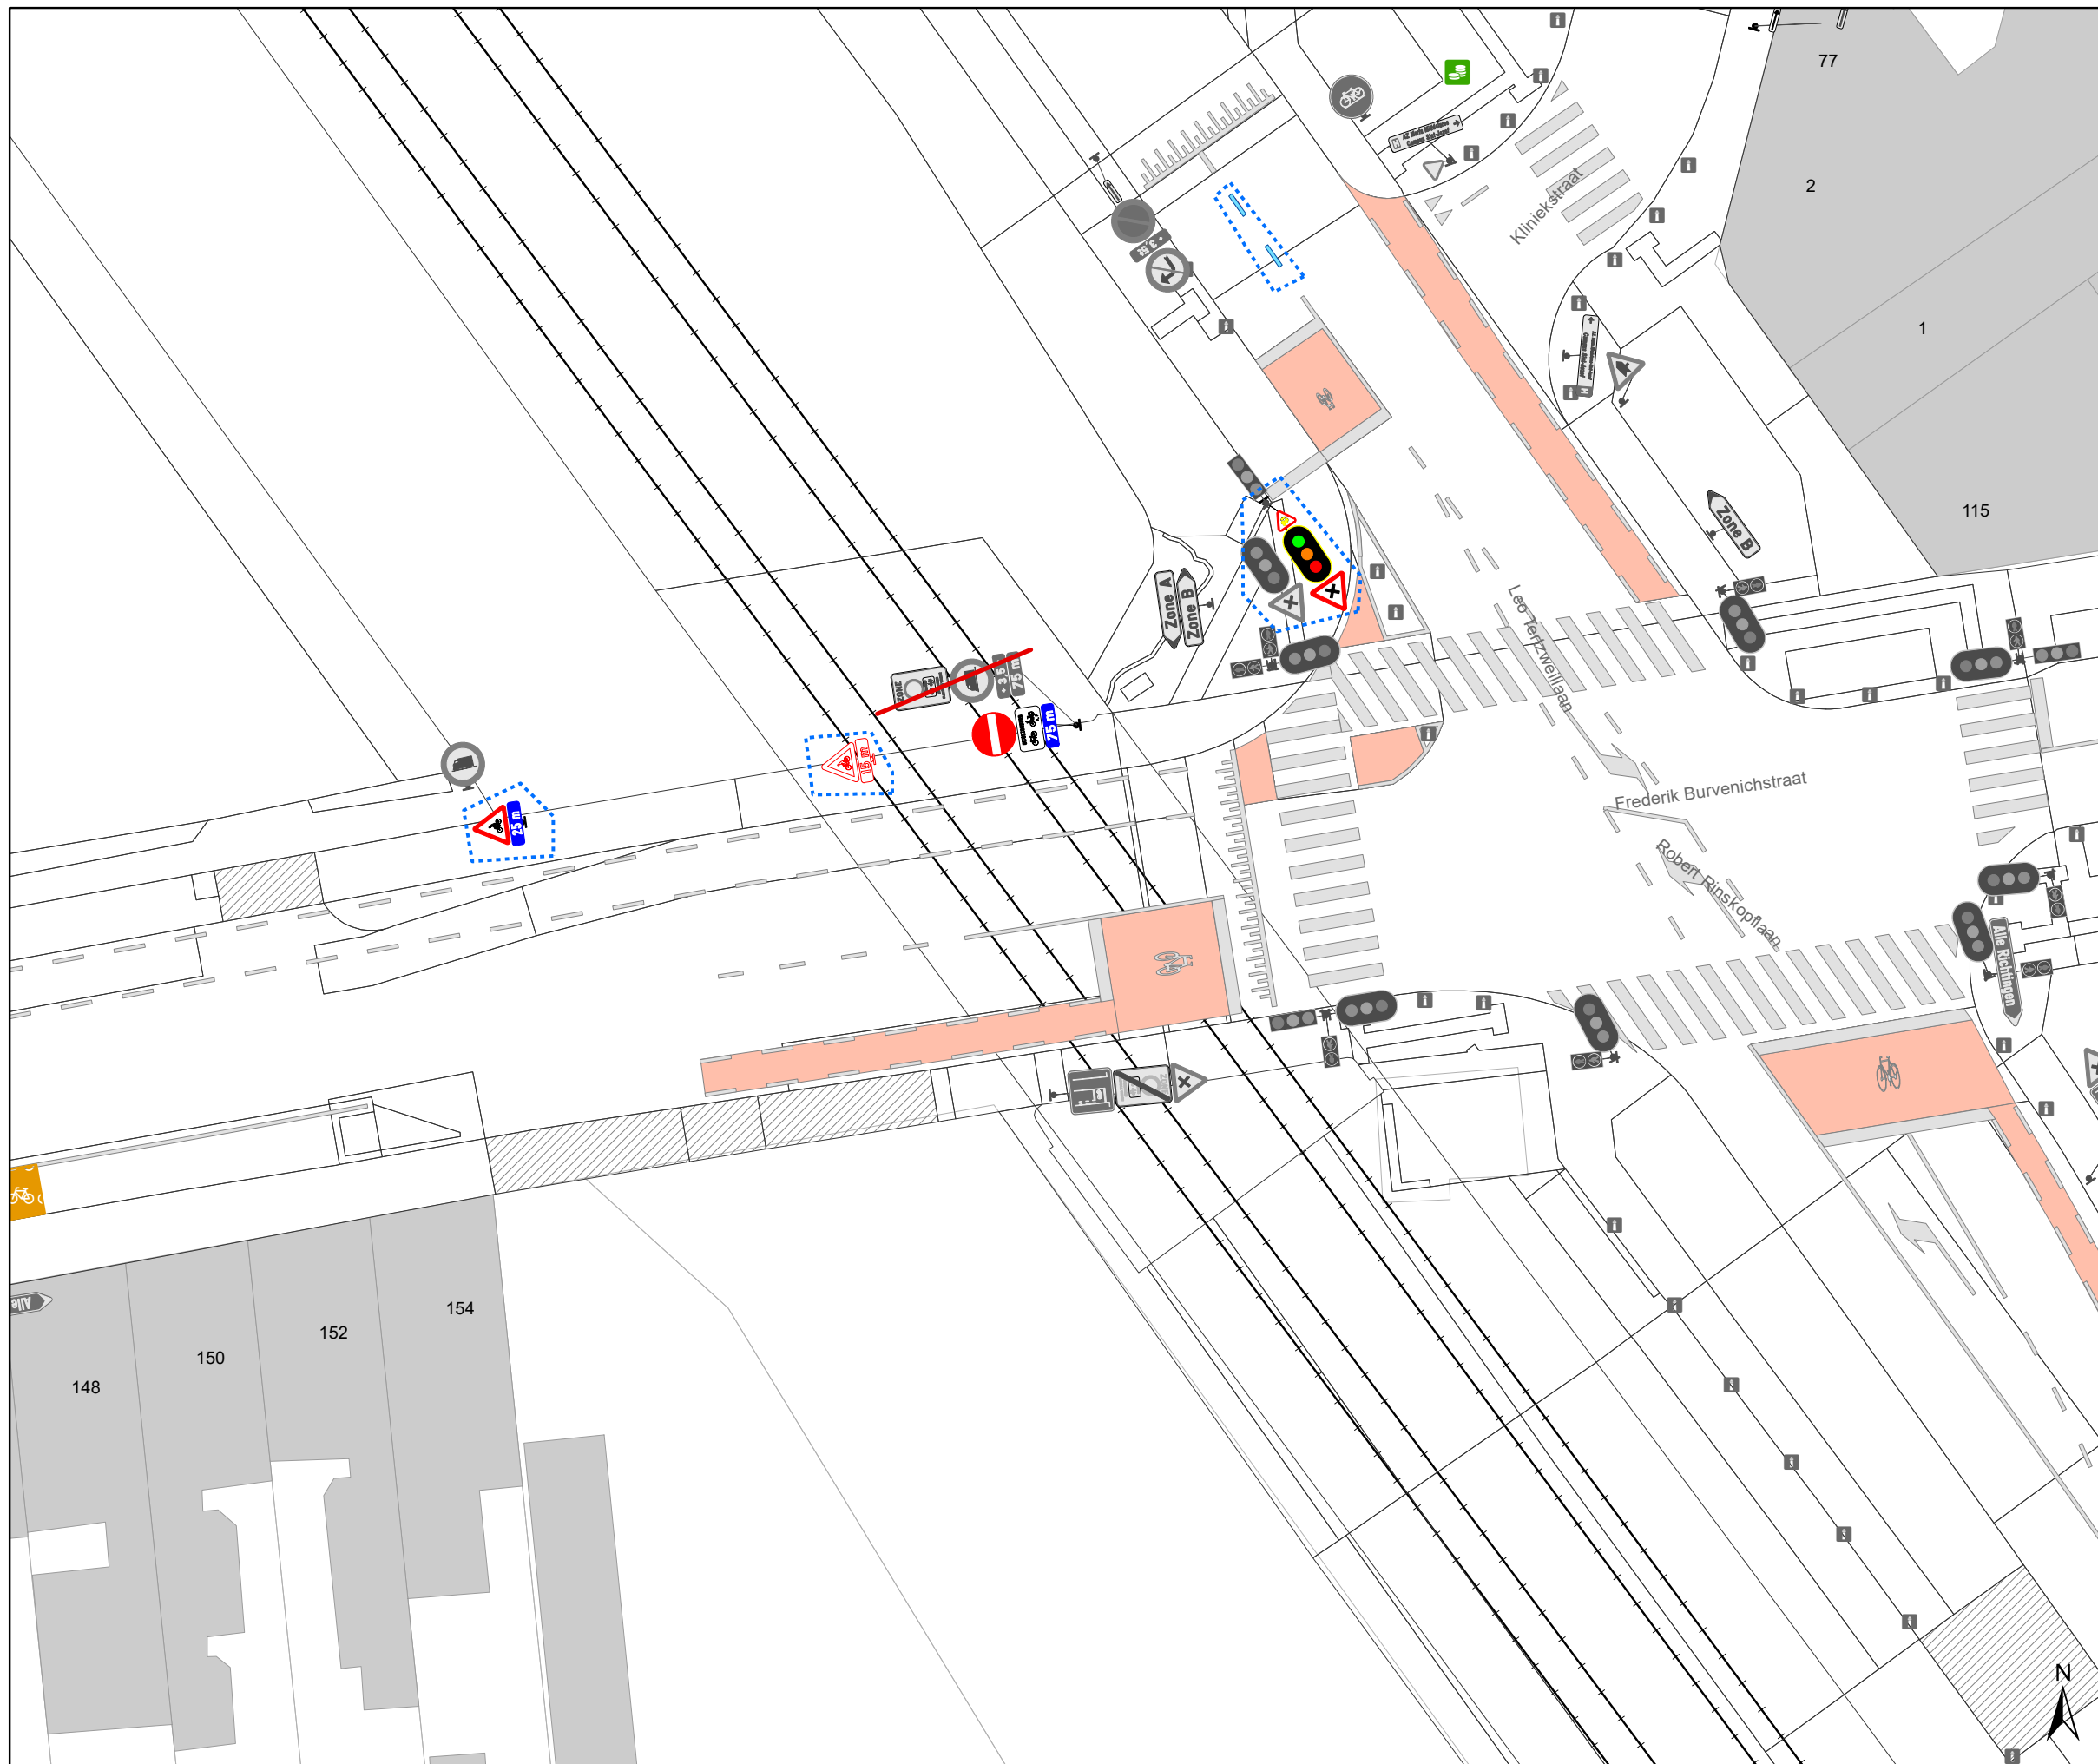




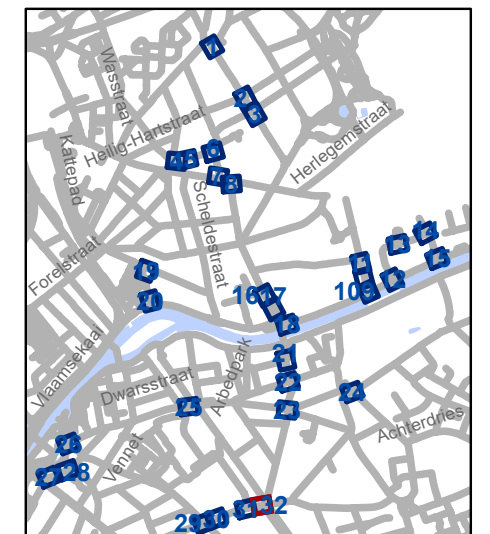


Legende

-  Bestaande verkeersborden
-  Geplande verkeersborden
-  Te verwijderen verkeersborden
-  Bestaande wegmarkeringen
-  Geplande wegmarkeringen
-  Te verwijderen wegmarkeringen
- Straatmeubilair**
-  Gepland paaltje
-  Bestaand paaltje
-  Te verwijderen paaltje

Overige

-  Ander gepland dossier (in voorbereiding bij MOBBED)
-  Ander gepland dossier (ter uitvoering bij DWBW)
-  Actieve fietsenstalling
-  Actieve laadpaal
-  Actieve parkeerautomaat




gent: Mobiliteitsbedrijf stad Gent
Verkeerstechnische taken

D-OG maatregelen nieuw bestuur sept 2025

Dossiernummer P-748764

| DATUM | SCHAAL | PLAN | P FORMAAT |
|------------|--------|-------|-----------|
| 24/09/2025 | 1/250 | 32/33 | A3 |

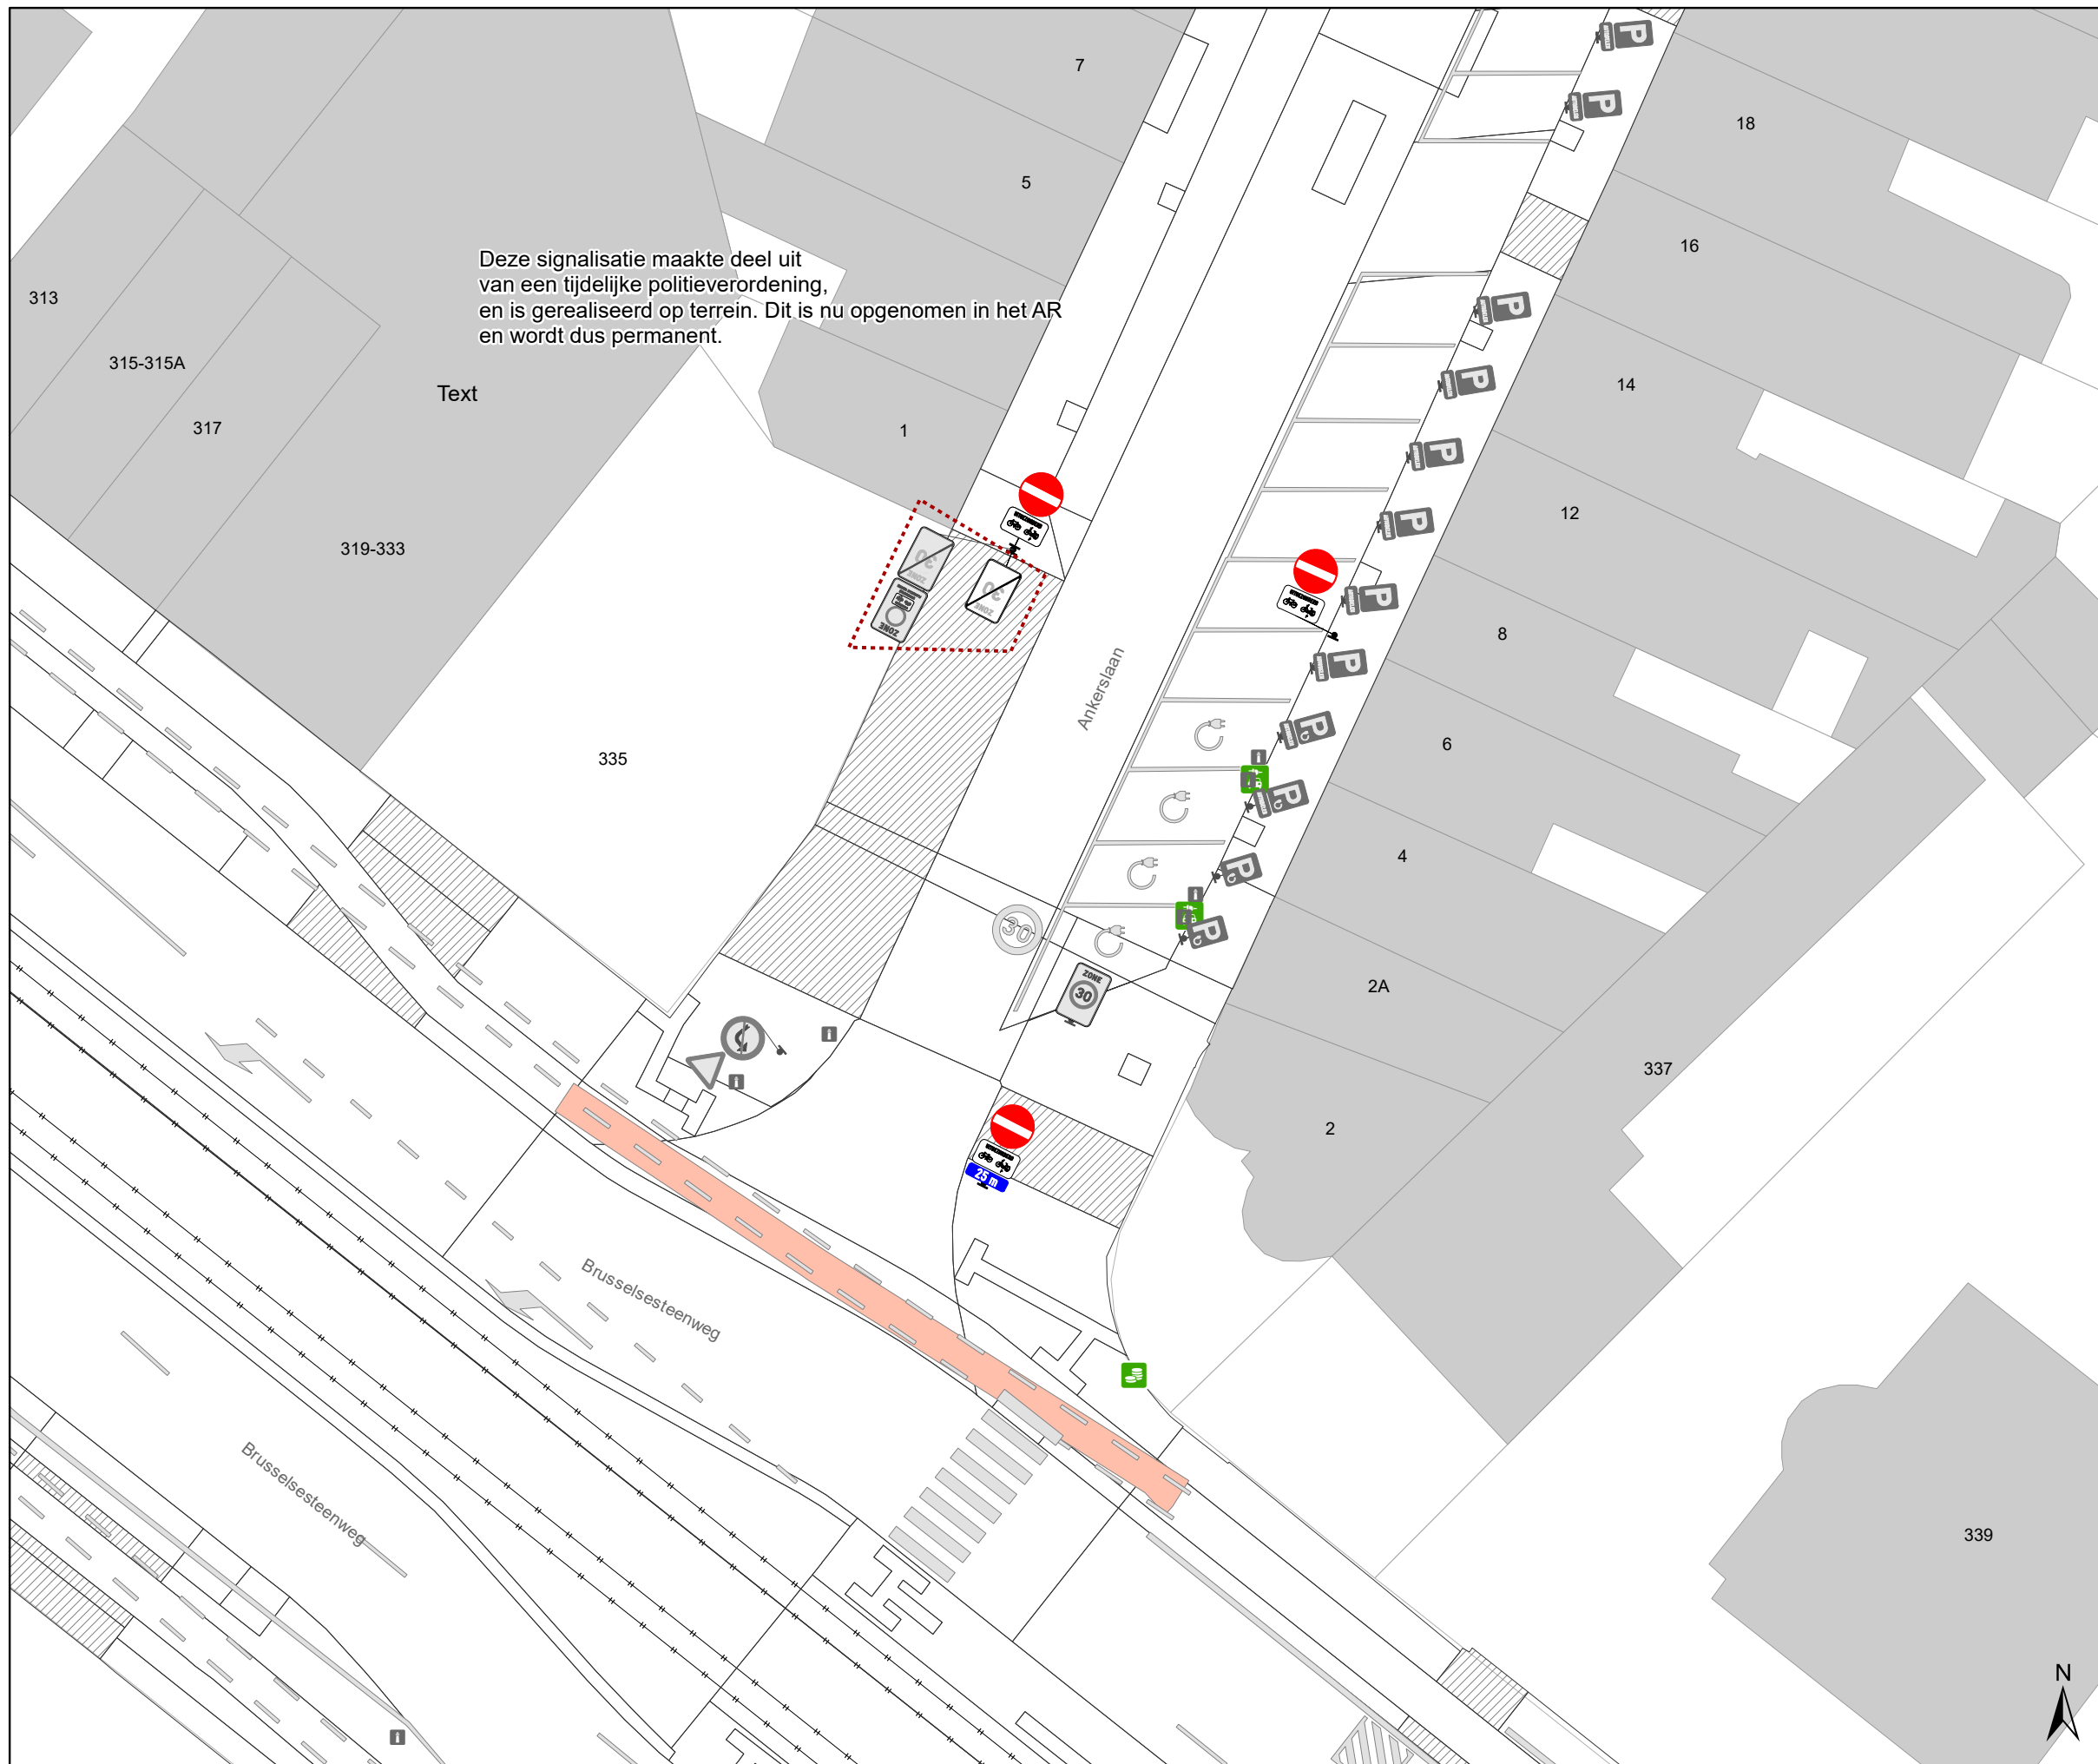

Legende


- Bestaande verkeersborden
- Geplande verkeersborden
- Te verwijderen verkeersborden
- Bestaande wegmarkeringen
- Geplande wegmarkeringen
- Te verwijderen wegmarkeringen

Straatmeubilair

- Gepland paaltje
- Bestaand paaltje
- Te verwijderen paaltje

Overige

- Ander gepland dossier (in voorbereiding bij MOBBED)
- Ander gepland dossier (ter uitvoering bij DWBW)
- Actieve fietsenstalling
- Actieve laadpaal
- Actieve parkeerautomaat

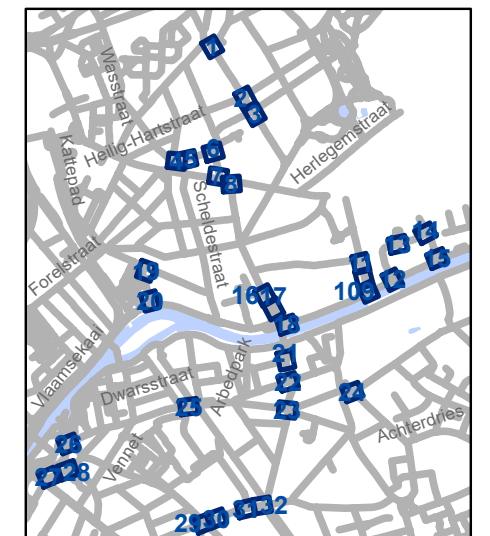

gent: Mobiliteitsbedrijf stad Gent
Verkeerstechnische taken

D-OG maatregelen nieuw bestuur sept 2025

| | | | |
|------------------------|--------|-------|-----------|
| Dossiernummer P-748764 | | | |
| DATUM | SCHAAL | PLAN | P FORMAAT |
| 24/09/2025 | 1/250 | 33/33 | A3 |