



2024_CBS_03635 Nieuw aanvullend reglement van de politie op het wegverkeer - gemeenteweg - Odilon Vanderlindenstraat - nieuwe parkeerplaats voorbehouden voor personen met een handicap - Vaststelling

Opheffing

Opgeheven door het college van burgemeester en schepenen op 2 oktober 2025
(2025_CBS_08662)

Beslissing: Goedgekeurd in besloten vergadering van 11 april 2024

Zijn aanwezig bij de beslissing van dit punt:

Mathias De Clercq, burgemeester-voorzitter; Filip Watteeuw, schepenen; Sofie Bracke, schepenen
Tine Heyse, schepenen; Astrid De Bruycker, schepenen; Bram Van Braeckevelt, schepenen;
Isabelle Heyndrickx, schepenen; Rudy Coddens, schepenen
Mieke Hullebroeck, algemeen directeur

Bevoegd: Filip Watteeuw

Betrokken: Mathias De Clercq

Juridisch kader

De volgende bepalingen zijn van toepassing inzake de bevoegdheid:

- De Nieuwe Gemeentewet 24 juni 1988, artikel 119;
- Het Decreet van 16 mei 2008 betreffende de aanvullende reglementen op het wegverkeer en de plaatsing en bekostiging van verkeerstekens, artikel 5, § 1, 2e lid;
- Het Decreet over het lokaal bestuur van 22 december 2017, artikel 41, 2°;
- Het gemeenteraadsbesluit van 15 december 2015, houdende de delegatie van de vaststellingsbevoegdheid inzake gemeentelijke aanvullende reglementen op het wegverkeer.

De beslissing wordt genomen op grond van:

- Wet betreffende de politie over het wegverkeer, gecoördineerd bij Koninklijk Besluit van 16 maart 1968;
- Decreet van 16 mei 2008 betreffende de aanvullende reglementen op het wegverkeer en de plaatsing en bekostiging van de verkeerstekens;

- Koninklijk Besluit van 1 december 1975 houdende algemeen reglement op de politie van het wegverkeer en van het gebruik van de openbare weg;
- Ministerieel Besluit van 11 oktober 1976 waarbij de minimumafmetingen en de bijzondere plaatsingsvoorwaarden van de verkeerstekens worden bepaald;
- Uitvoeringsbesluit van 23 januari 2009 betreffende de aanvullende reglementen op het wegverkeer en de plaatsing en bekostiging van de verkeerstekens;
- Omzendbrief MOB/2009/1 van 3 april 2009;
- Het reglement houdende de voorwaarden tot het toekennen van parkeerplaatsen voor personen met een handicap, goedgekeurd in de gemeenteraad van 25 april 2016.

Motivering

De nieuwe maatregel die bij dit besluit wordt getroffen is de inrichting van een parkeerplaats voor personen met een handicap ter hoogte van huisnummer 12 vermits de aanvrager voldoet aan de gestelde voorwaarden volgens het Reglement houdende de voorwaarden tot het toekennen van parkeerplaatsen voor personen met een handicap goedgekeurd in de gemeenteraad van 25 april 2016.

Bij collegebesluit dd 14 december 2023 werd als nieuwe maatregel getroffen, in het kader van het verbeteren van de verkeersveiligheid en het verhogen van de leefkwaliteit in de wijk Dampoort/Gentbrugge, het invoeren van beperkt éénrichtingsverkeer (gesignaleerd met een combinatie van C5-C7 en C33 gezien de extra uitzondering voor gemeentelijke afvalophaling) tussen de Kerkstraat en de Sint-Simonstraat, in de richting van de Sint-Simonstraat.

Bij collegebesluit van 18 oktober 2018 wordt als nieuwe maatregel getroffen, het aanpassen van de voorrang op de Kerkstraat.

Verder wordt de bestaande toestand geregulariseerd.

Bijgevoegde bijlage(n):

- Aanvullend reglement Odilon Vanderlindenstraat dossier P-514611 (deel van de beslissing)
- Signalisatieplan Odilon Vanderlindenstraat dossier P-514611 (deel van de beslissing)

Beslissing

Beslist het volgende:

Artikel 1:

Heft op het aanvullend reglement van de politie op het wegverkeer betreffende de gemeenteweg Odilon Vanderlindenstraat, goedgekeurd in zitting van 14 december 2023, van zodra het nieuwe reglement in werking treedt.

Artikel 2:

Stelt vast het bijgevoegd aanvullend reglement van de politie op het wegverkeer en het signalisatieplan betreffende de gemeenteweg Odilon Vanderlindenstraat.

2024_CBS_03635 - Nieuw aanvullend reglement van de politie op het wegverkeer - gemeenteweg - Odilon Vanderlindenstraat - nieuwe parkeerplaats voorbehouden voor personen met een handicap

Aanvullend reglement van de politie op het wegverkeer - gemeenteweg – Odilon Vanderlindenstraat

Vastgesteld in het College van Burgemeester en Schepenen van

Bekendgemaakt op

Geldig vanaf

Referentienummer

Reglement

Artikel 1

Op de Odilon Vanderlindenstraat ter hoogte van het kruispunt met de Tweekapellenstraat geldt: op de Odilon Vanderlindenstraat ter hoogte van het kruispunt met de Kerkstraat geldt de bestuurders hebben voorrang.

Dit wordt aangeduid door verkeerstekens:

- B15

Artikel 2

Op de Odilon Vanderlindenstraat vanaf het kruispunt met de Sint Simonstraat tot het kruispunt met de Kerkstraat in de richting van Kerkstraat geldt de toegang is verboden voor bestuurders van motorvoertuigen met meer dan twee wielen en van motorfietsen met zijspan; de toegang is verboden voor bestuurders van motorfietsen; de maatregel geldt niet voor Bus, Taxi, Gemeentelijke afvalophaling en prioritaire voertuigen .

Dit wordt aangeduid door verkeerstekens:

- C5
- C7
- GIV

Artikel 3

Op de Odilon Vanderlindenstraat vanaf het kruispunt met de Kerkstraat tot het kruispunt met de Sint-Simonstraat, in de richting van de Sint-Simonstraat geldt het is verboden voor bestuurders te keren; de maatregel geldt niet voor fietsers en bestuurders van tweewielige bromfietsen.

Dit wordt aangeduid door verkeerstekens:

- C33
- M3

Artikel 4

Op de Odilon Vanderlindenstraat vanaf het kruispunt met de Kerkstraat tot het kruispunt met de Sint-Simonstraat, in de richting van de Sint-Simonstraat geldt het is verboden voor bestuurders te keren; de maatregel geldt niet voor Bus, taxi, gemeentelijke afvalophaling en prioritaire voertuigen .

Dit wordt aangeduid door verkeerstekens:

- C33
- GIV

Artikel 5

Op de Odilon Vanderlindenstraat van begin tot einde aan de kant van de onpare huisnummers geldt: het parkeren is verboden; het begin van de parkeerreglementering wordt aangeduid; het einde van de parkeerreglementering wordt aangeduid.

Dit wordt aangeduid door verkeerstekens:

- E1
- GXa
- GXb

Artikel 6

Op de Odilon Vanderlindenstraat ter hoogte van huisnummer 12 geldt: het parkeren is toegelaten; het parkeren is voorbehouden voor voertuigen die gebruikt worden door personen met een handicap ; de parkeerreglementering geldt over een afstand van 6 m.

Dit wordt aangeduid door verkeerstekens:

- E9a
- GVIIId
- GXc


Artikel 7

Op de Odilon Vanderlindenstraat ter hoogte van het kruispunt met de Sint-Simonstraat geldt: op de Odilon Vanderlindenstraat ter hoogte van het kruispunt met de Kerkstraat geldt voetgangers moeten de oversteekplaats volgen om de rijbaan over te steken.






Dit wordt aangeduid door verkeerstekens:

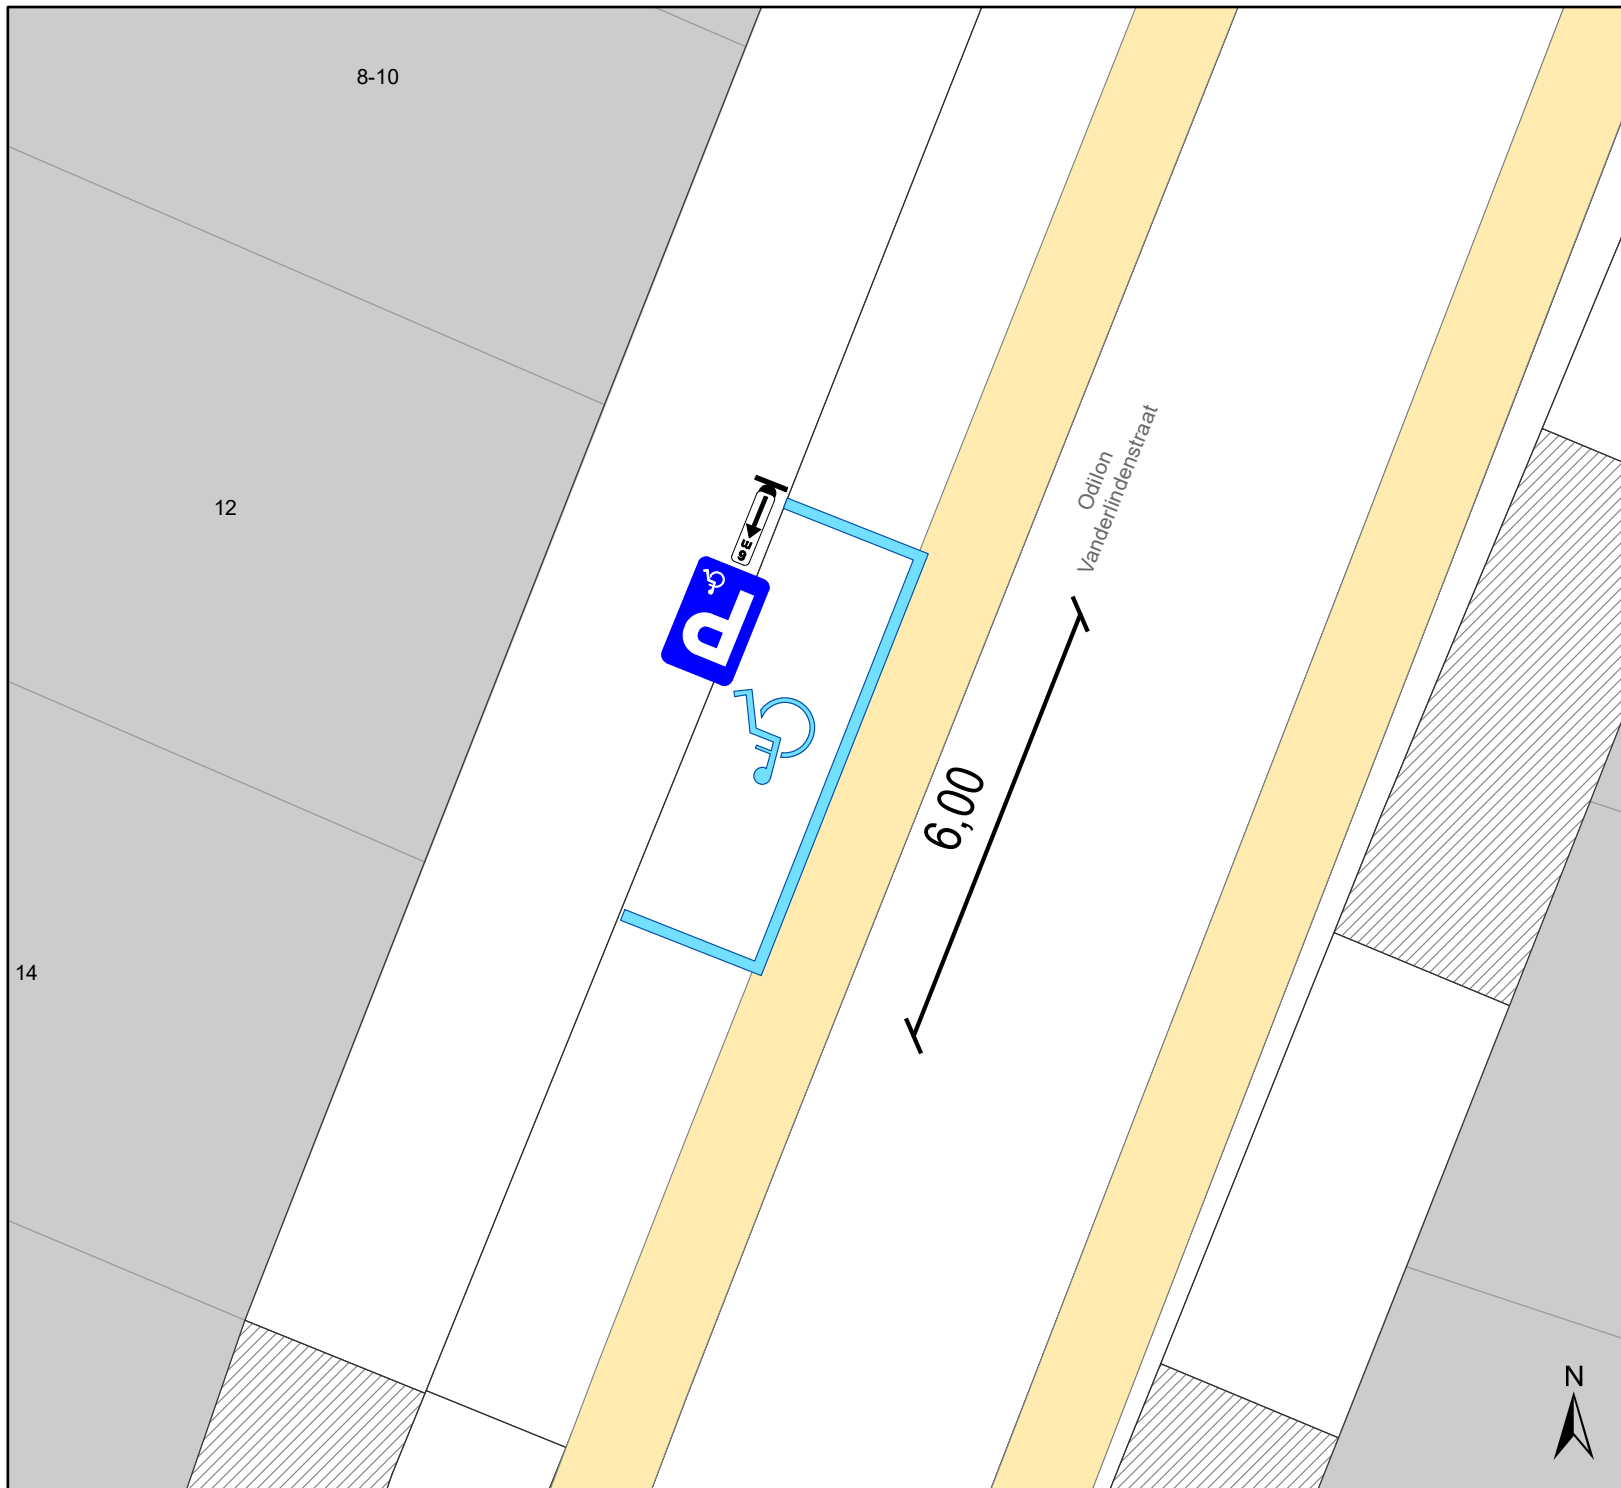
- WM76.3

(einde reglement)



Legende

-  Bestaande verkeersborden
-  Geplande verkeersborden
-  Te verwijderen verkeersborden
-  Bestaande wegmarkeringen
-  Geplande wegmarkeringen

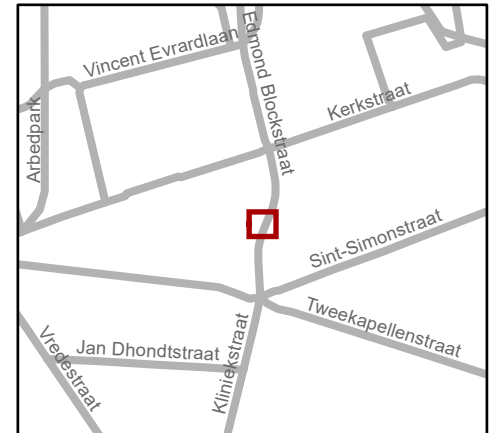

gent: Mobiliteitsbedrijf stad Gent
Verkeerstechnische taken

Odilon Vanderlindenstr. 12
1 x PPMV inrichten

Dossiernr P-514611 (MB-24-03019)

DATUM	SCHAAL	PLAN	P. FORMAAT
25/03/2024	1/100	1/1	A4