



2025_CBS_06600 Nieuw aanvullend reglement van de politie op het wegverkeer - gemeenteweg - Asterdreef - uitbreiding anti-parkeermaatregel - Vaststelling

Opheffing

Opgeheven door het college van burgemeester en schepenen op 2 oktober 2025
(2025_CBS_08668)

Beslissing: Goedgekeurd in besloten vergadering van 17 juli 2025

Zijn aanwezig bij de beslissing van dit punt:

Hafsa El-Bazioui, schepen-voorzitter; Astrid De Bruycker, schepen; Sofie Bracke, schepen; Evita Willaert, schepen; Joris Vandenbroucke, schepen; Bram Van Braeckevelt, schepen; Burak Nalli, schepen; Filip Watteeuw, schepen; Christophe Peeters, schepen
Liesbet Vertriest, adjunct-algemeendirecteur

Bevoegd: Joris Vandenbroucke

Betrokken: Mathias De Clercq

Juridisch kader

De volgende bepalingen zijn van toepassing inzake de bevoegdheid:

- De Nieuwe Gemeentewet 24 juni 1988, artikel 119;
- Het Decreet van 16 mei 2008 betreffende de aanvullende reglementen op het wegverkeer en de plaatsing en bekostiging van verkeerstekens, artikel 5, § 1, 2e lid;
- Het Decreet over het lokaal bestuur van 22 december 2017, artikel 41, 2°;
- Het gemeenteraadsbesluit van 15 december 2015, houdende de delegatie van de vaststellingsbevoegdheid inzake gemeentelijke aanvullende reglementen op het wegverkeer.

De beslissing wordt genomen op grond van:

- Wet betreffende de politie over het wegverkeer, gecoördineerd bij Koninklijk Besluit van 16 maart 1968;
- Decreet van 16 mei 2008 betreffende de aanvullende reglementen op het wegverkeer en de plaatsing en bekostiging van de verkeerstekens;
- Koninklijk Besluit van 1 december 1975 houdende algemeen reglement op de politie van het wegverkeer en van het gebruik van de openbare weg;

- Ministerieel Besluit van 11 oktober 1976 waarbij de minimumafmetingen en de bijzondere plaatsingsvoorwaarden van de verkeerstekens worden bepaald;
- Uitvoeringsbesluit van 23 januari 2009 betreffende de aanvullende reglementen op het wegverkeer en de plaatsing en bekostiging van de verkeerstekens;
- Omzendbrief MOB/2009/1 van 3 april 2009.

Motivering

- De nieuwe maatregel die bij dit besluit wordt getroffen, betreft de uitbreiding van het bestaande parkeerverbod ter hoogte van het kruispunt met de Emiel Lossystraat. De reden hiervan is dat de maatregel moet vermijden dat er geparkeerd wordt tussen de middengeleider en huisnummers 40-48.

- Bij collegebesluit van 22 maart 2018 werd de bestaande toestand geregulariseerd en werden geen nieuwe verkeersmaatregelen ingevoerd.

Bijgevoegde bijlage(n):

- Aanvullend reglement Asterdreef dossier P-760900.pdf (deel van de beslissing)
- Signalisatieplan Asterdreef dossier P-760900 (deel van de beslissing)

Beslissing

Beslist het volgende:

Artikel 1:

Heft op het aanvullend reglement van de politie op het wegverkeer betreffende de gemeenteweg Asterdreef, goedgekeurd in zitting van 22 maart 2018, van zodra het nieuwe reglement in werking treedt.

Artikel 2:

Stelt vast het bijgevoegd aanvullend reglement van de politie op het wegverkeer en het signalisatieplan betreffende de gemeenteweg Asterdreef.

2025_CBS_06600 - Nieuw aanvullend reglement van de politie op het wegverkeer - gemeenteweg - Asterdreef - uitbreiding anti-parkeermaatregel

Vastgesteld in het College van Burgemeester en Schepenen van 17 juli 2025

Bekendgemaakt op 18 juli 2025

Geldig vanaf 23 juli 2025

Referentienummer 2025_CBS_06600

Reglement

Artikel 1.

Op de Asterdreef ter hoogte van het kruispunt met de Destelbergenstraat;
op de Asterdreef ter hoogte van het kruispunt met de Emiel Lossystraat geldt: de bestuurders zijn
verplicht de hindernis langs rechts voorbij te rijden

Dit wordt aangeduid door verkeerstekens:

- D1

Artikel 2.

Op de Asterdreef van huisnummer 15 tot het kruispunt met de Destelbergenstraat aan de kant
van de onpare huisnummers;

Op de Asterdreef van huisnummer 8-10 tot huisnummer 26 aan de kant van de pare huisnummers;

Op de Asterdreef van huisnummer 42 tot aan het kruispunt met de Emiel Lossystraat aan de kant
van de pare huisnummers geldt:

het parkeren is verboden; het begin van de parkeerreglementering wordt aangeduid; het einde van
de parkeerreglementering wordt aangeduid.

Dit wordt aangeduid door verkeerstekens:

- E1
- GXa
- GXb

Artikel 3.


Op de Asterdreef ter hoogte van huisnummer 2;

op de Asterdreef ter hoogte van huisnummer 19, aan de andere kant van de weg, geldt: het
parkeren op de rijbaan is verboden.

Dit wordt aangeduid door verkeerstekens:


- WM75.1.2

(einde reglement)

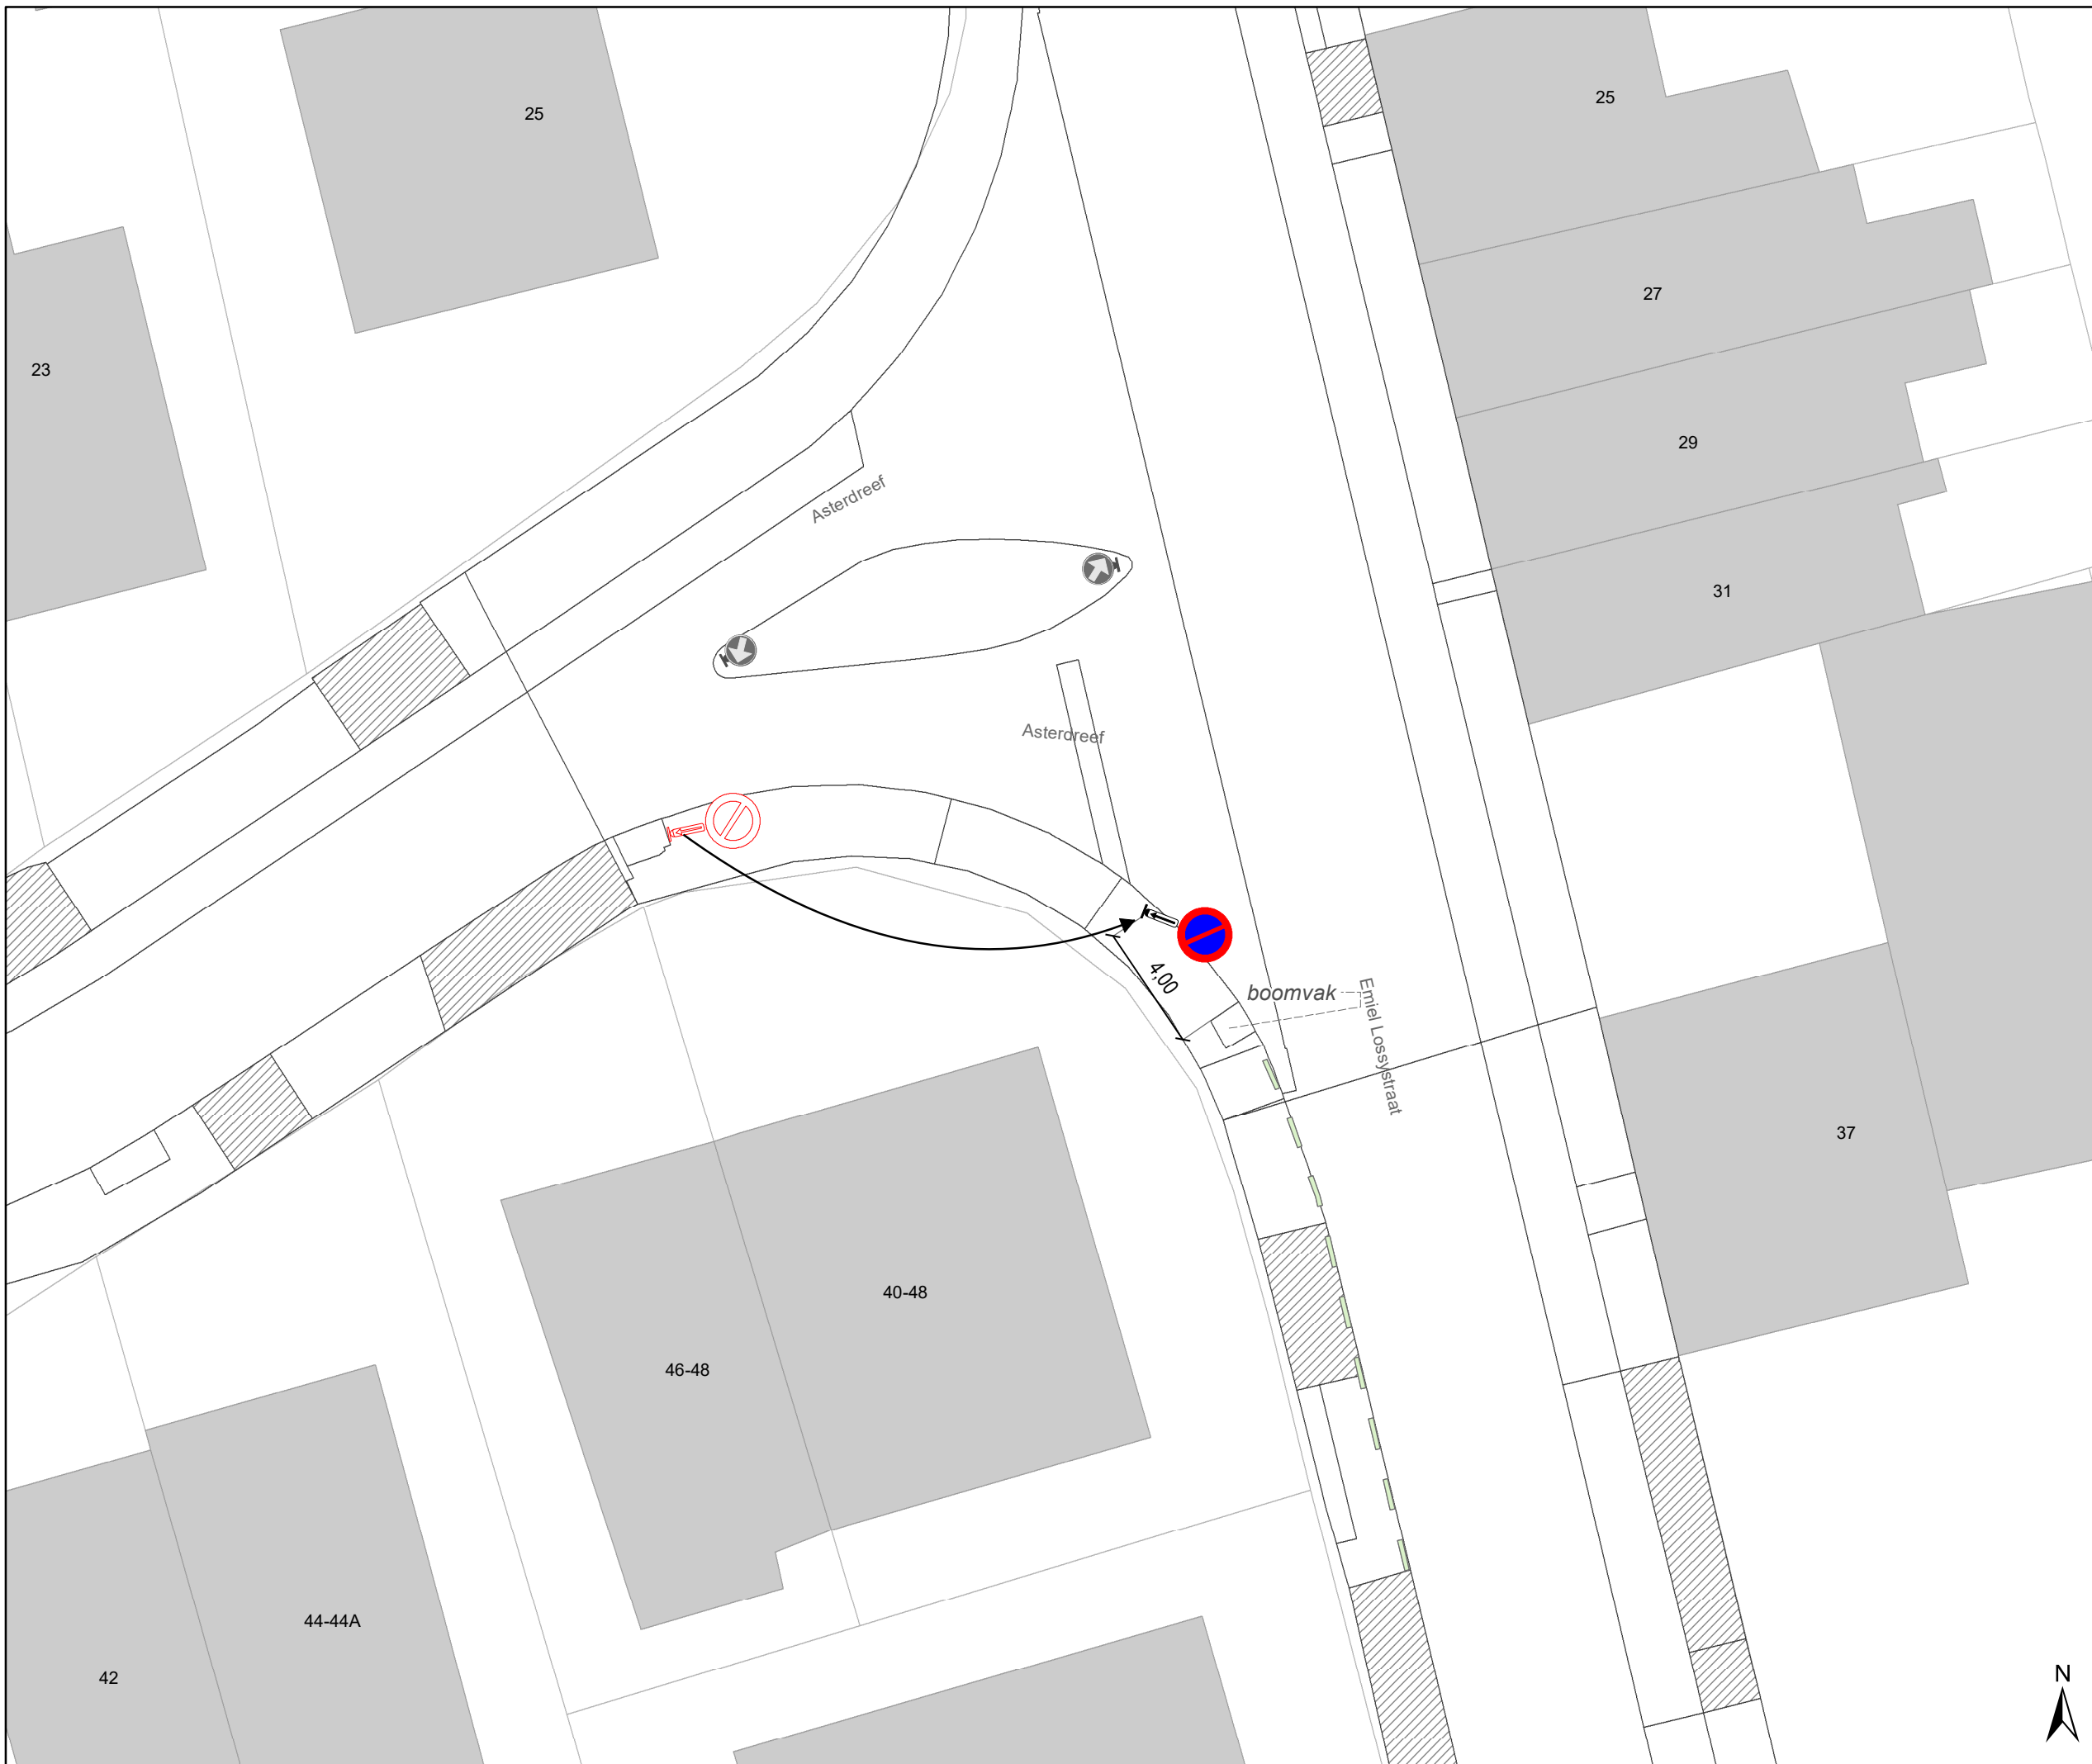

Legende

-  Bestaande verkeersborden
-  Geplande verkeersborden
-  Te verwijderen verkeersborden
-  Bestaande wegmarkeringen
-  Geplande wegmarkeringen
-  Te verwijderen wegmarkeringen

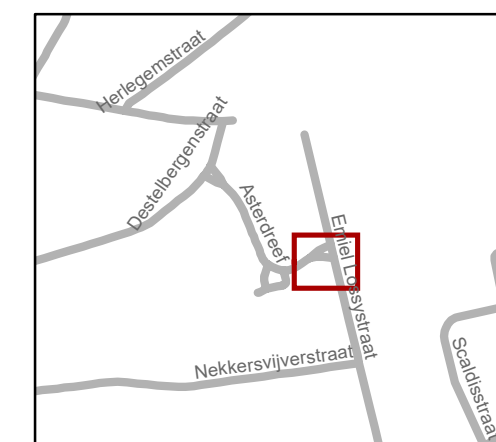

gent: Mobiliteitsbedrijf stad Gent
Verkeerstechnische taken

Asterdreef verplaatsen E1xb

Dossiernummer P-760900

DATUM	SCHAAL	PLAN	P FORMAAT
3/07/2025	1/200	1/1	A3

