



# Revisie 1 (P-799107)

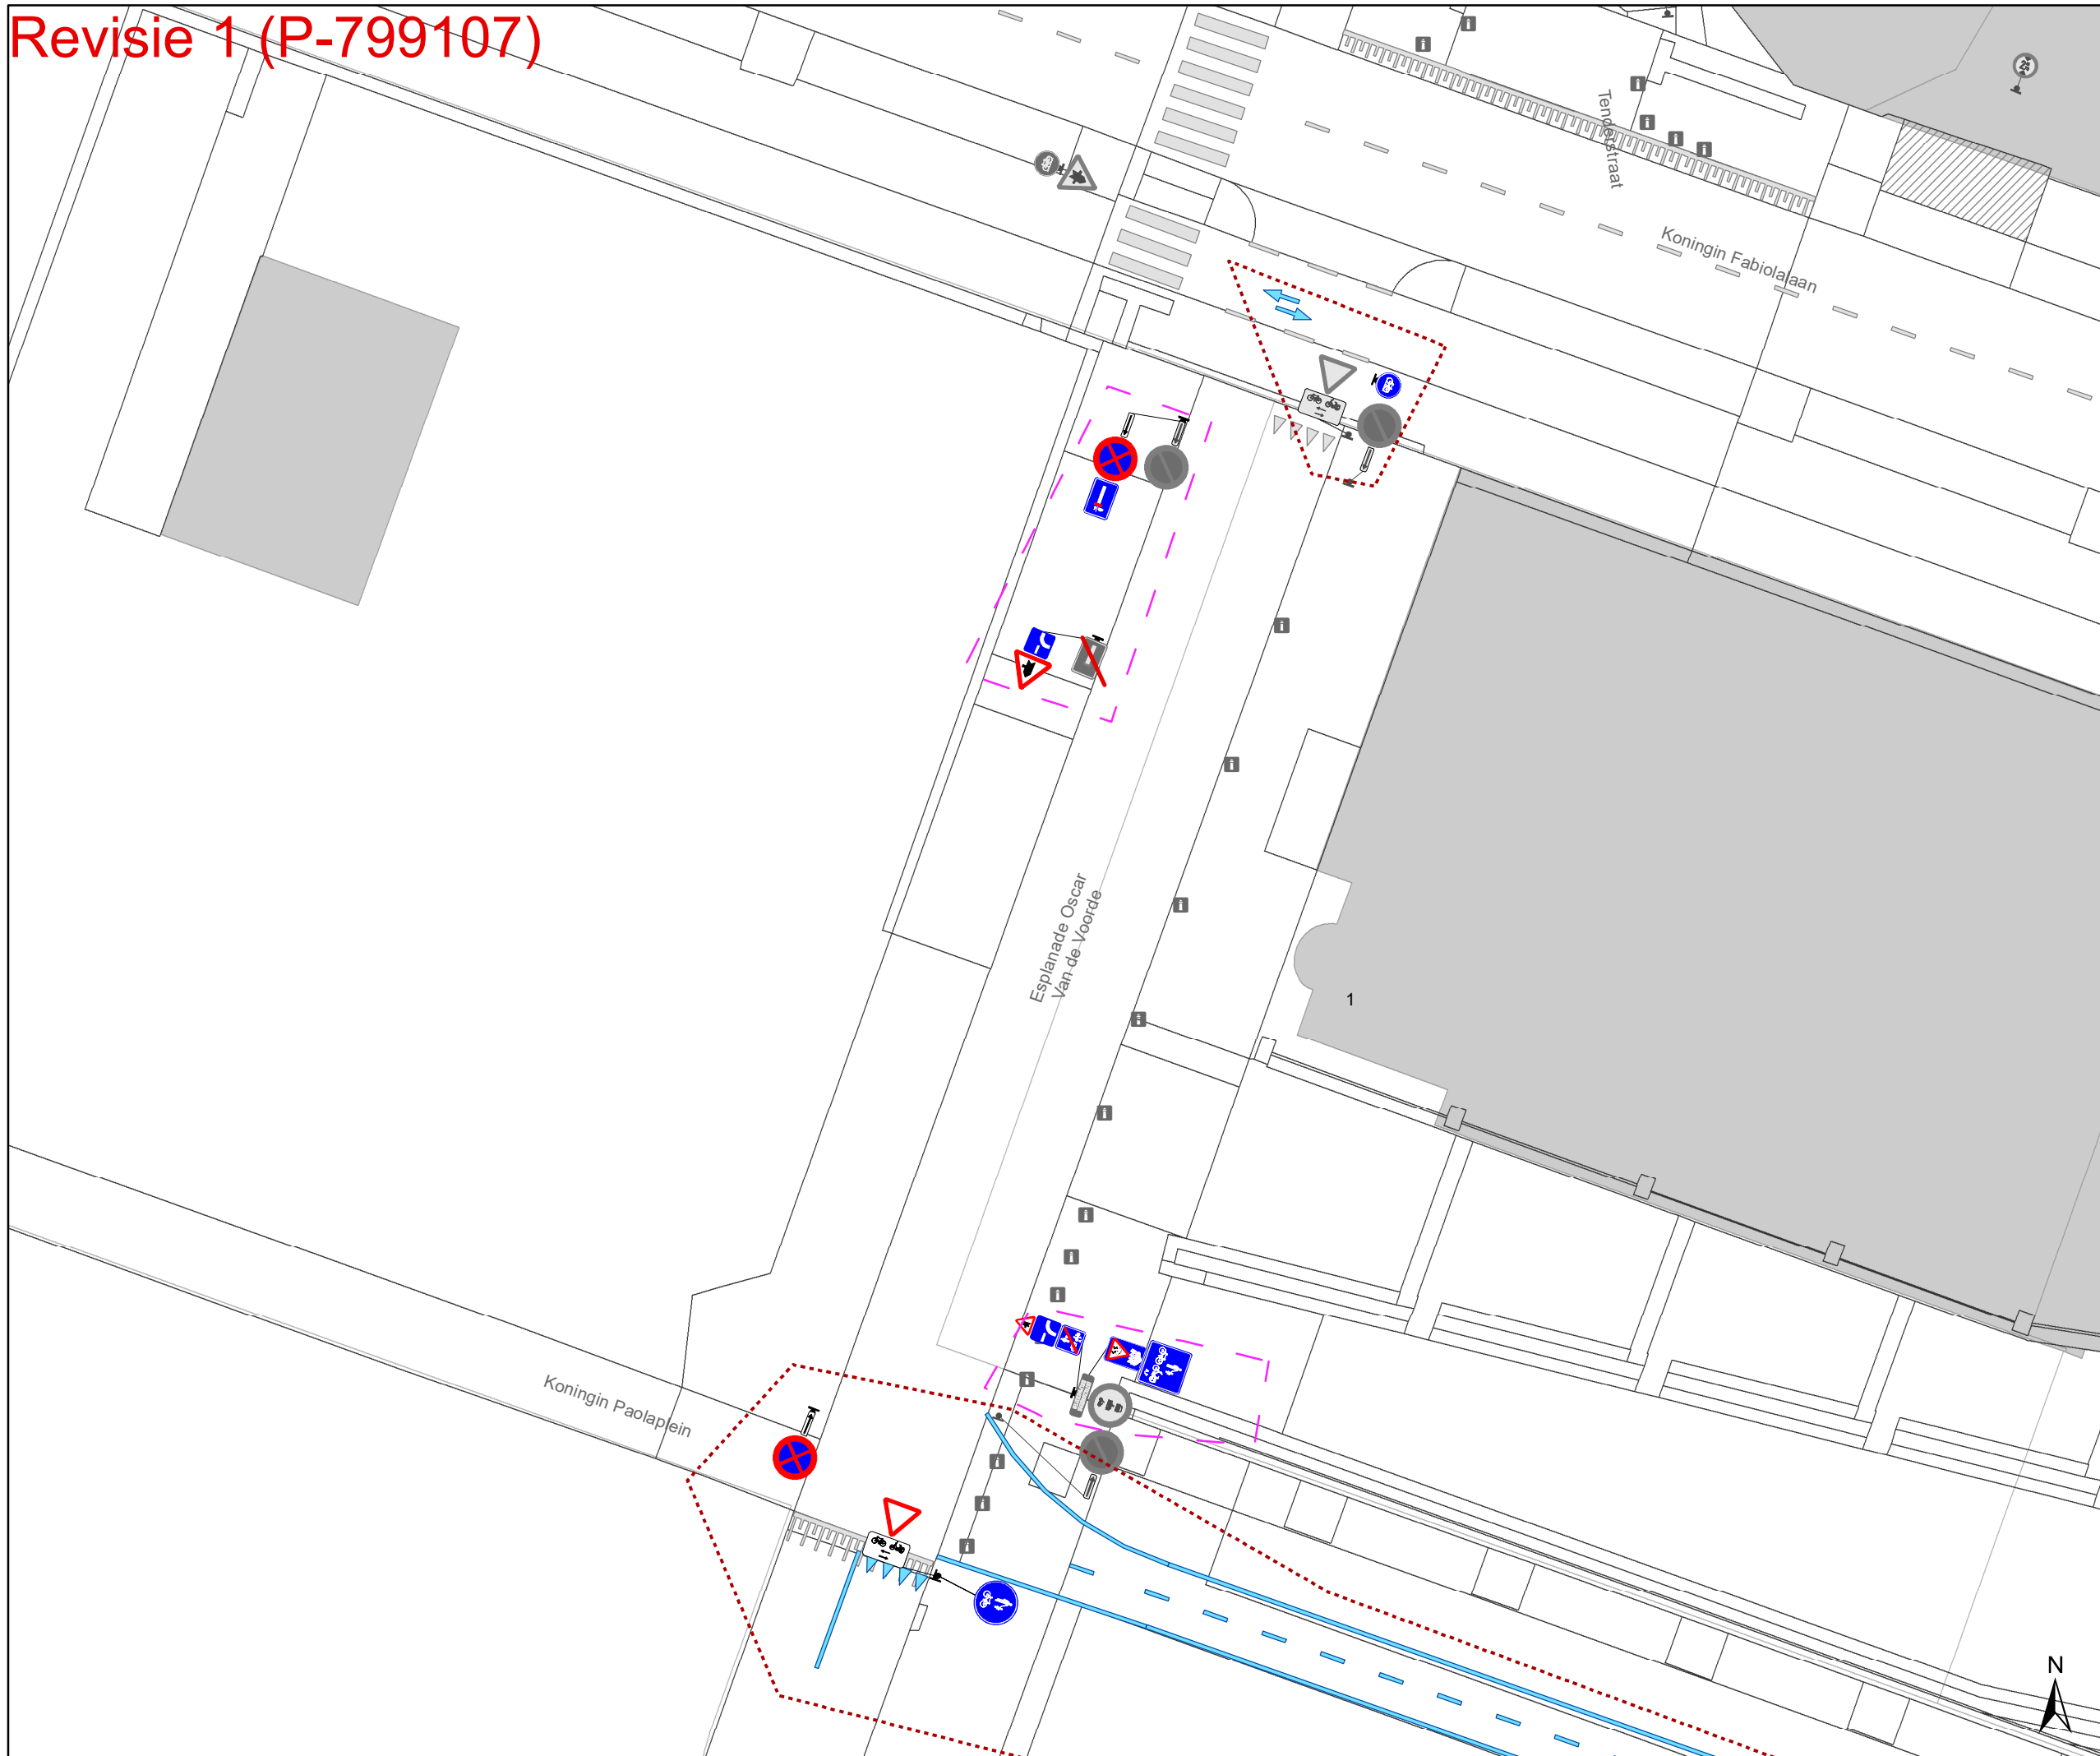

- ### Legende
- Bestaande verkeersborden
  - Geplande verkeersborden
  - Te verwijderen verkeersborden
  - Bestaande wegmarkeringen
  - Geplande wegmarkeringen
  - Te verwijderen wegmarkeringen
  - Revisie-elementen
- ### Overige
- Ander gepland dossier (in voorbereiding bij MOBBED)
  - Ander gepland dossier (ter uitvoering bij DWBW)
- ### Straatmeubilair
- Gepland omega-element

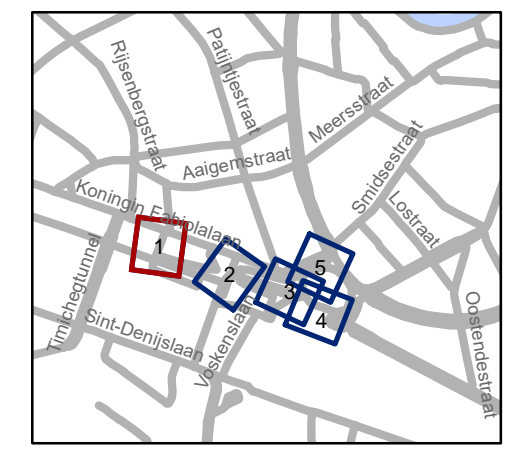


**gent:** Mobiliteitsbedrijf stad Gent  
Verkeerstechnische taken

**Koningin Maria Hendrikaplein  
fietsinfra**


Dossiernummer P-64350

DATUM	SCHAAL	PLAN	P FORMAAT
30/09/2025	1/250	1/5	A3

Revisie 1 (PO799107)

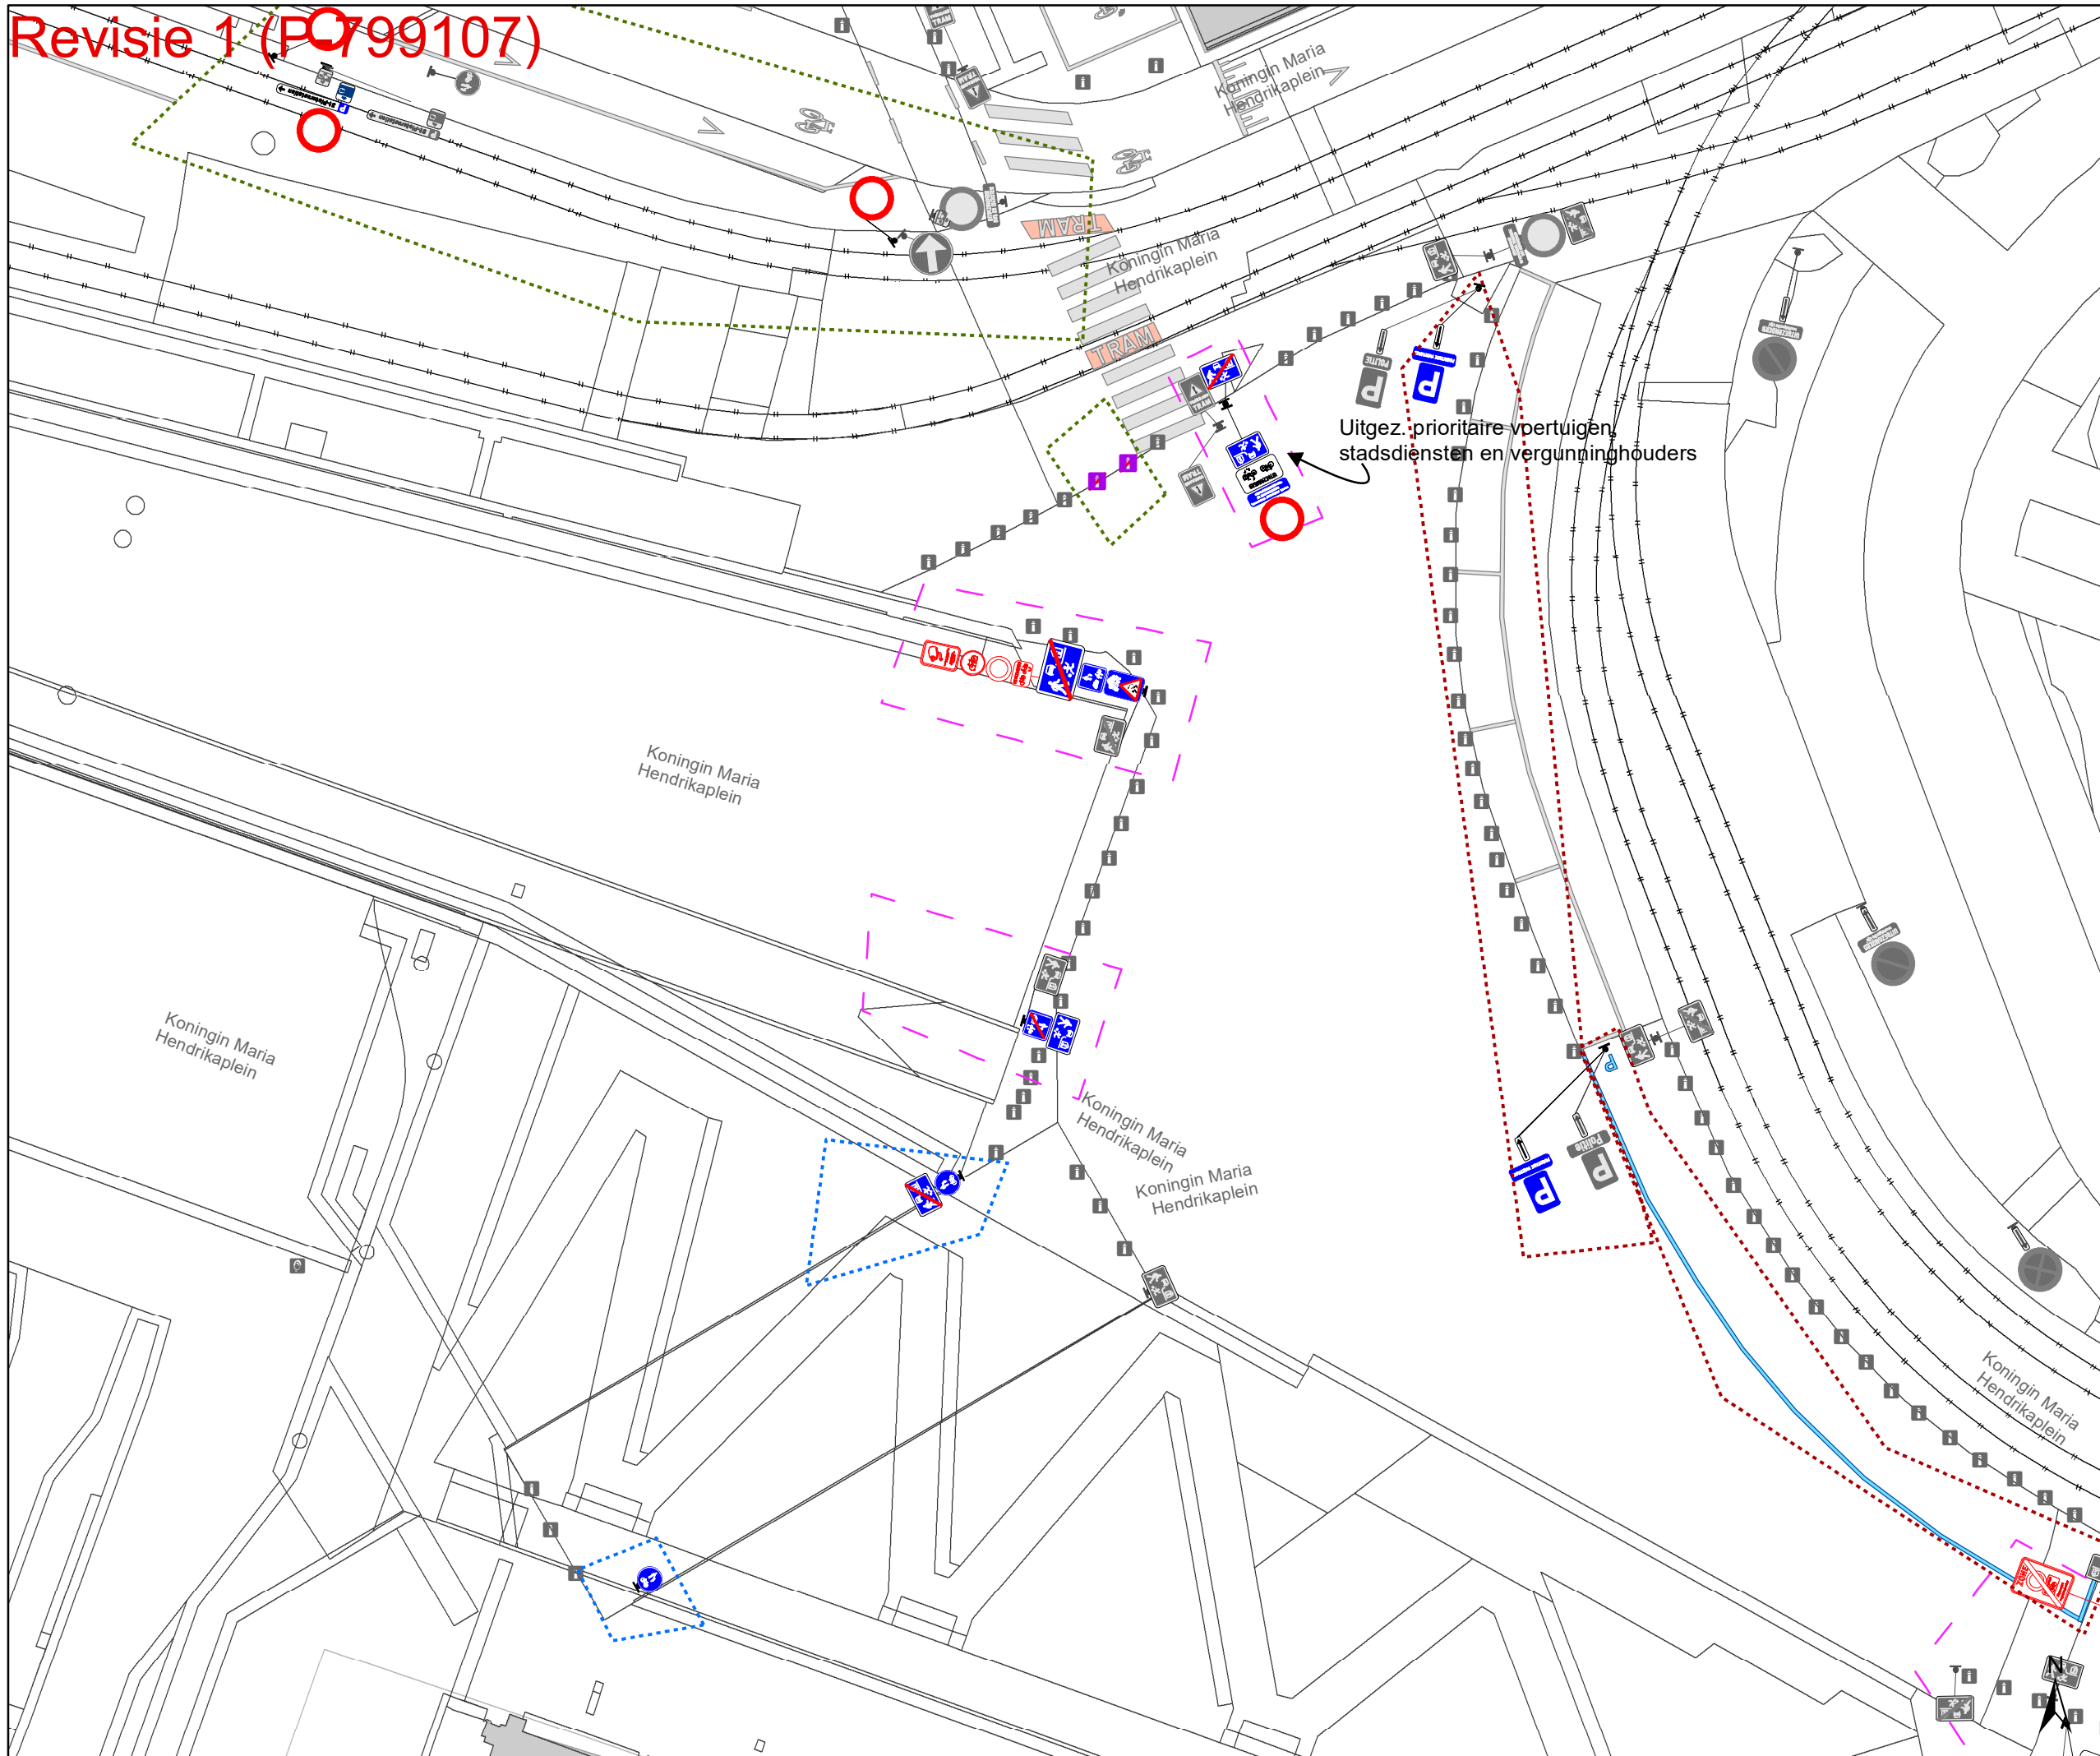

- ### Legende
- Bestaande verkeersborden
  - Geplande verkeersborden
  - Te verwijderen verkeersborden
  - Bestaande wegmarkeringen
  - Geplande wegmarkeringen
  - Te verwijderen wegmarkeringen
  - Revisie-elementen
- ### Overige
- Ander gepland dossier (in voorbereiding bij MOBBD)
  - Ander gepland dossier (ter uitvoering bij DWBW)
- ### Straatmeubilair
- Gepland omega-element

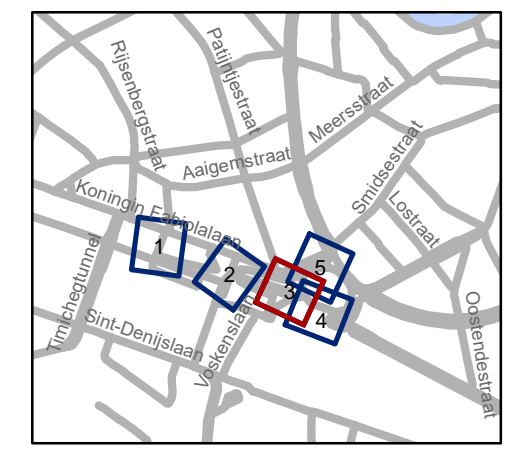


**gent:** Mobiliteitsbedrijf stad Gent  
Verkeerstechnische taken

**Koningin Maria Hendrikaplein  
fietsinfra**

Dossiernummer P-64350


DATUM	SCHAAL	PLAN	P FORMAAT
30/09/2025	1/250	2/5	A3

# Revisie 1 (P-799107)

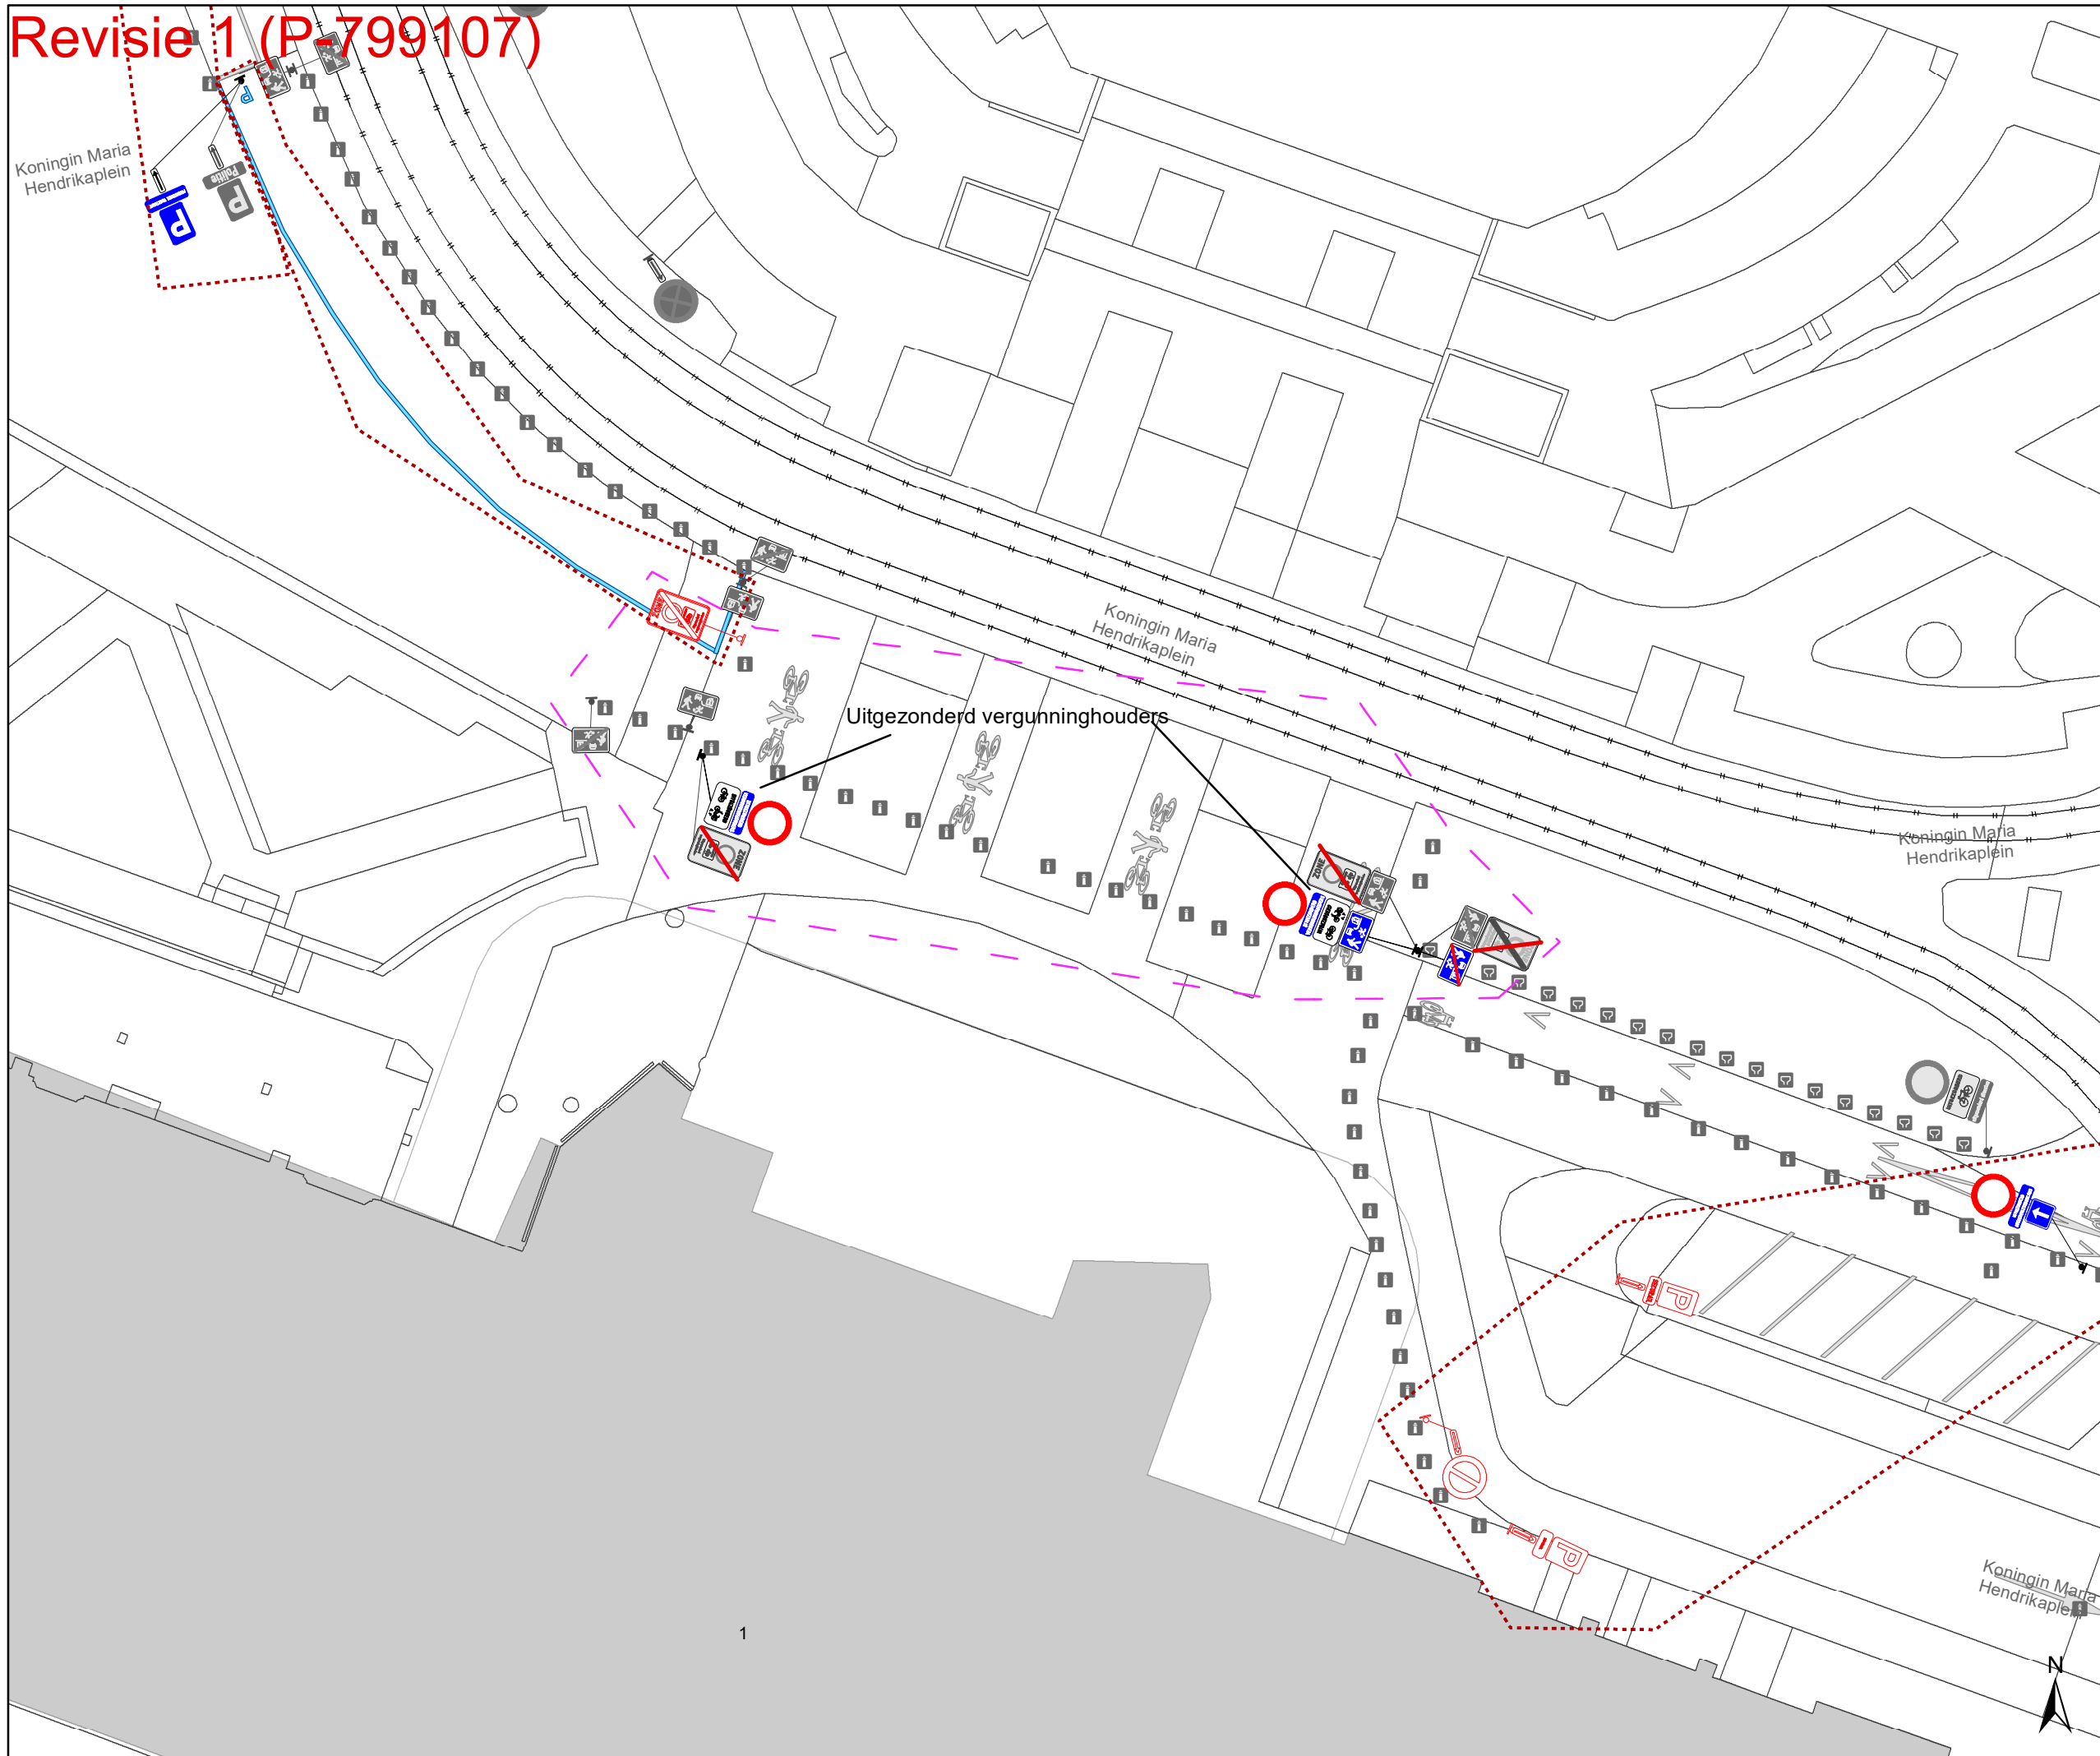

- ### Legende
- Bestaande verkeersborden
  - Geplande verkeersborden
  - Te verwijderen verkeersborden
  - Bestaande wegmarkeringen
  - Geplande wegmarkeringen
  - Te verwijderen wegmarkeringen
  - Revisie-elementen
- ### Overige
- Ander gepland dossier (in voorbereiding bij MOBBD)
  - Ander gepland dossier (ter uitvoering bij DWBW)
- ### Straatmeubilair
- Gepland omega-element

Uitgezonderd vergunninghouders

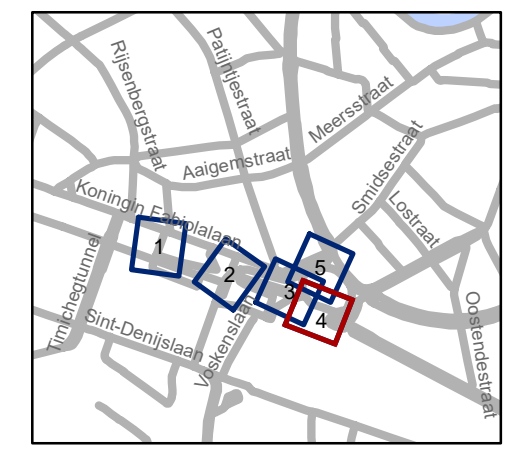

**gent:** Mobiliteitsbedrijf stad Gent  
Verkeerstechnische taken


**Koningin Maria Hendrikaplein  
fietsinfra**

Dossiernummer P-64350

DATUM	SCHAAL	PLAN	P FORMAAT
30/09/2025	1/250	3/5	A3




# Revisie 1 (P-799107)

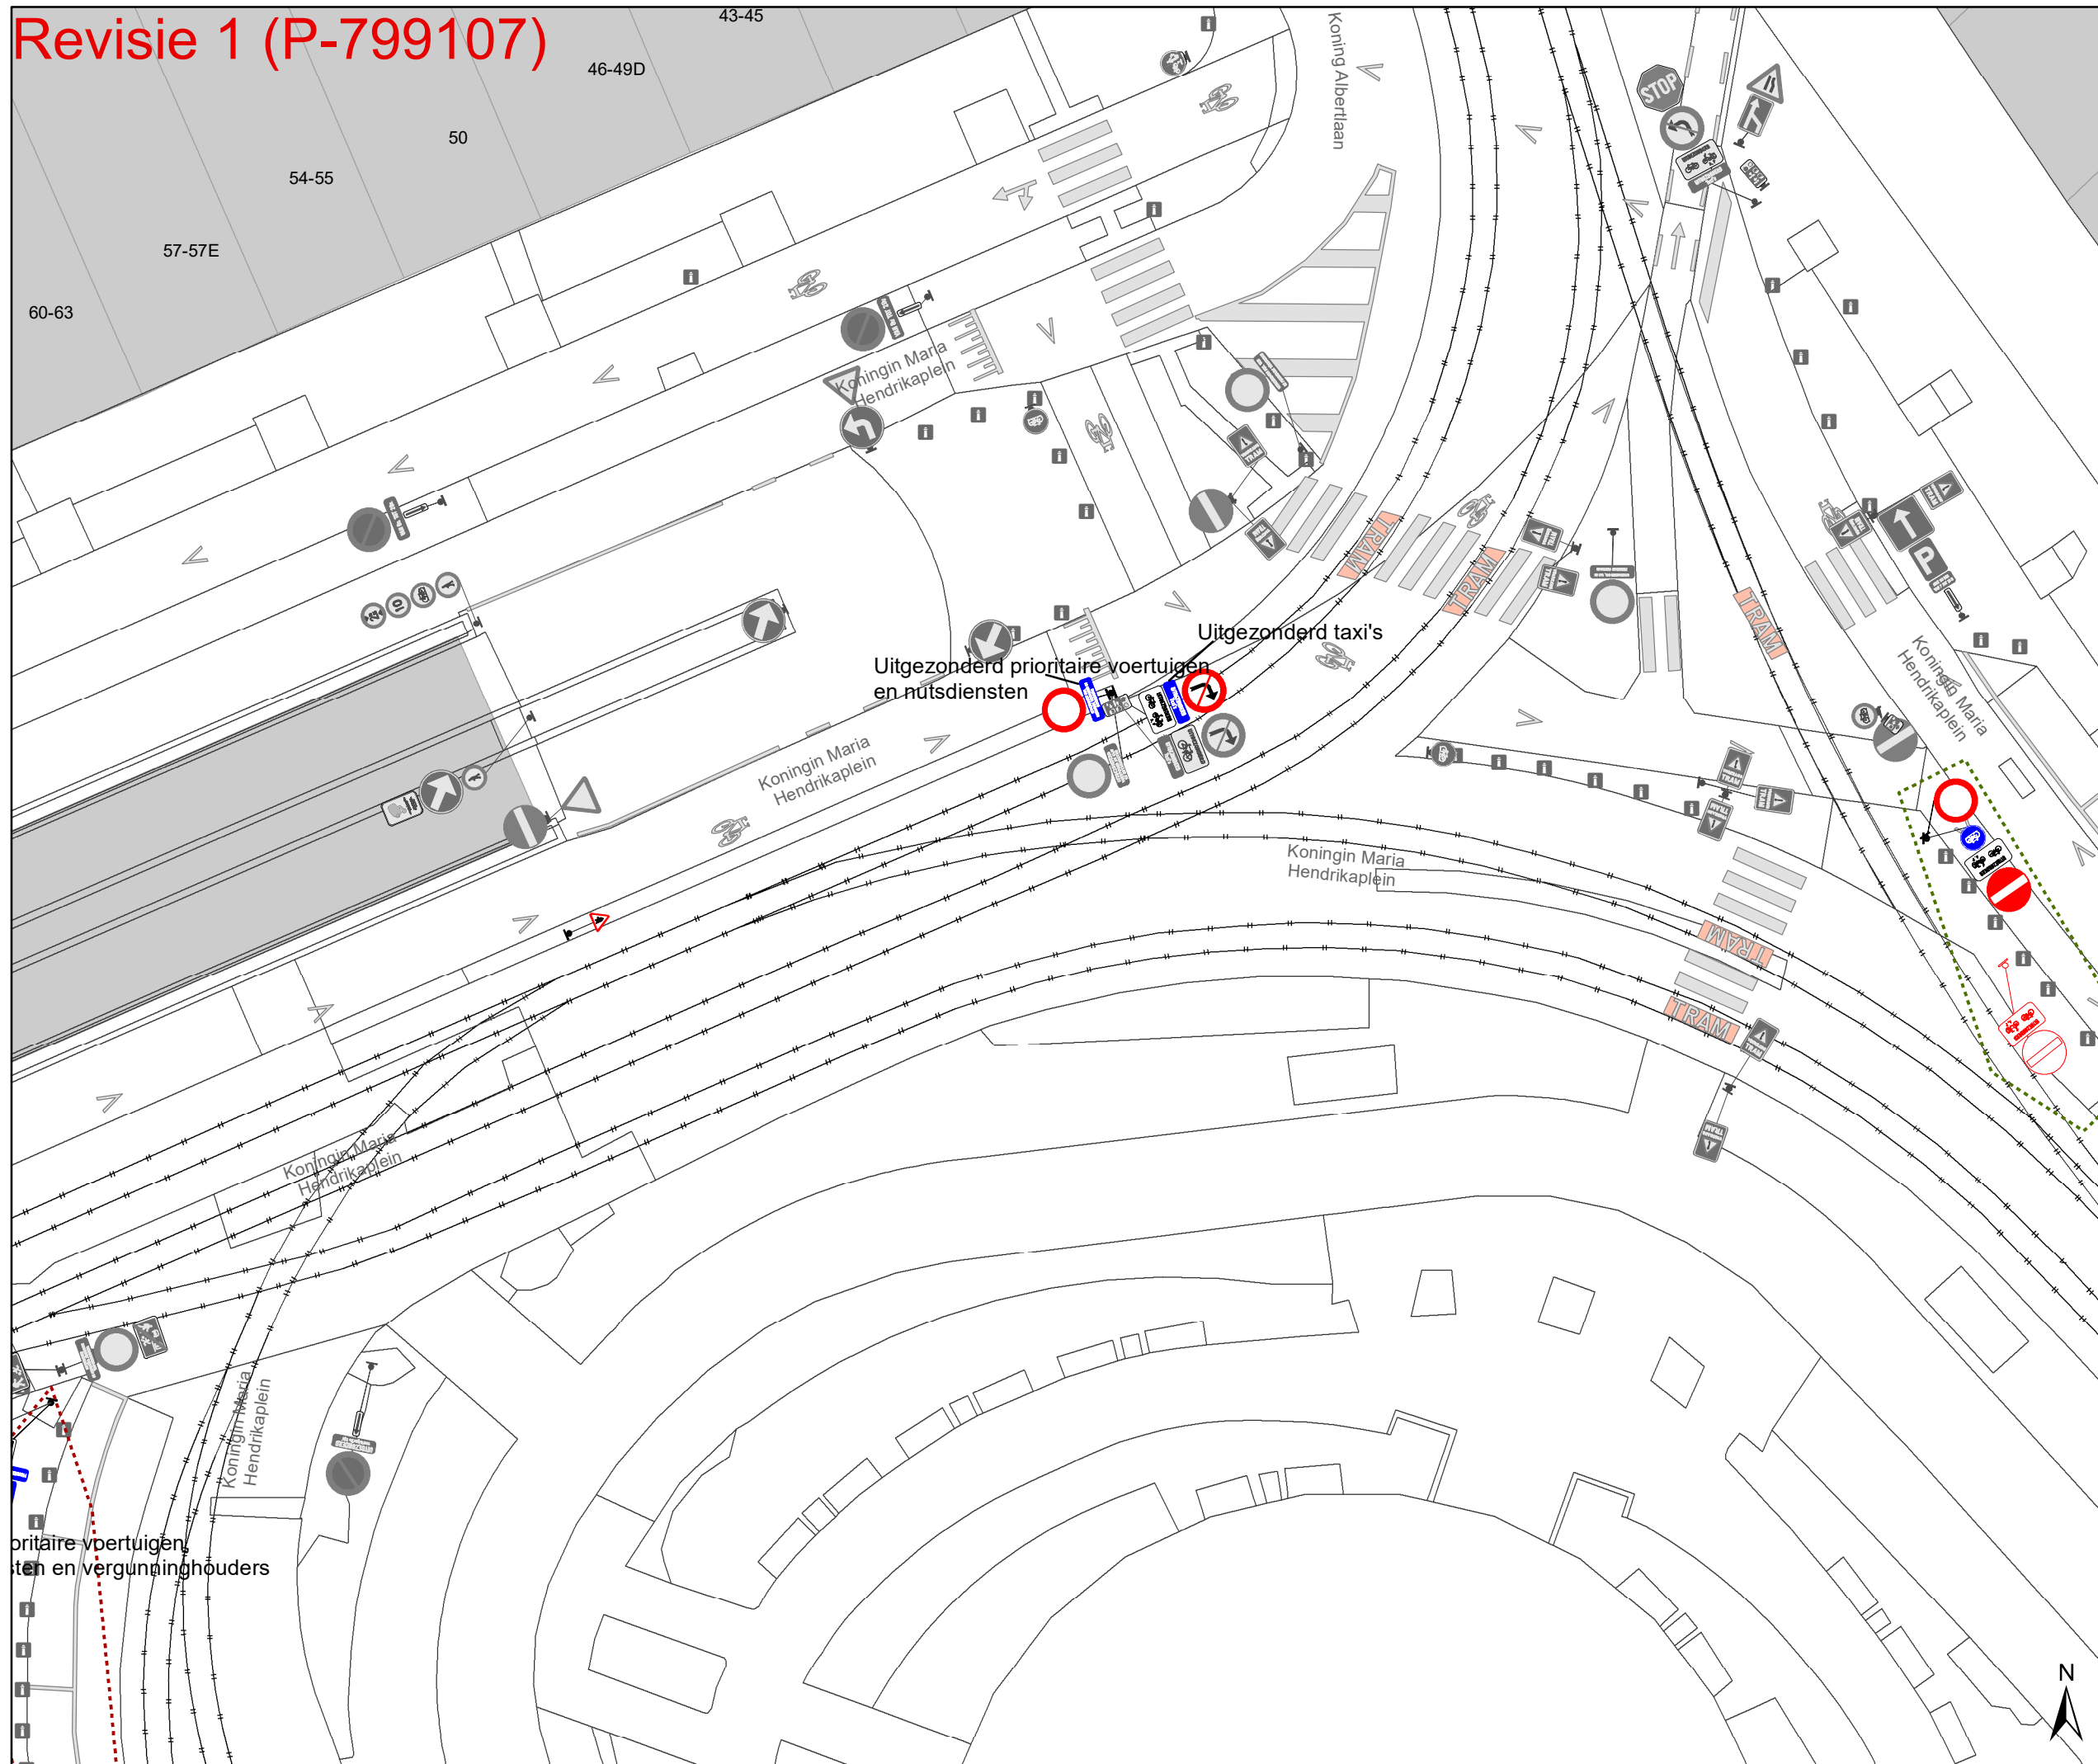

## Legende

- Bestaande verkeersborden
- Geplande verkeersborden
- Te verwijderen verkeersborden
- Bestaande wegmarkeringen
- Geplande wegmarkeringen
- Te verwijderen wegmarkeringen
- Revisie-elementen
- Overige**
- Ander gepland dossier (in voorbereiding bij MOBBED)
- Ander gepland dossier (ter uitvoering bij DWBW)
- Straatmeubilair**
- Gepland omega-element

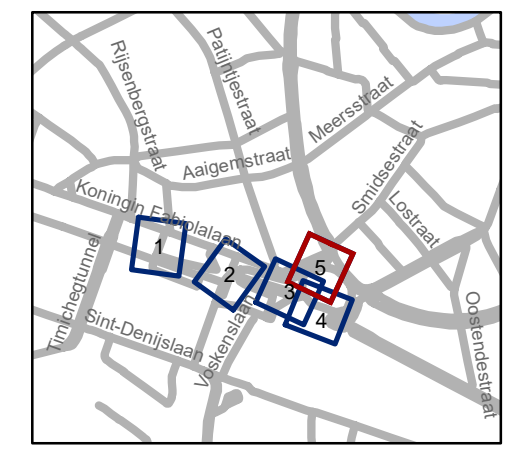

Uitgezonderd prioritaire voertuigen en nutsdiensten


Uitgezonderd taxi's

**gent:** Mobiliteitsbedrijf stad Gent  
Verkeerstechnische taken

### Koningin Maria Hendrikaplein fietsinfra


Dossiernummer P-64350

DATUM	SCHAAL	PLAN	P FORMAAT
30/09/2025	1/250	4/5	A3

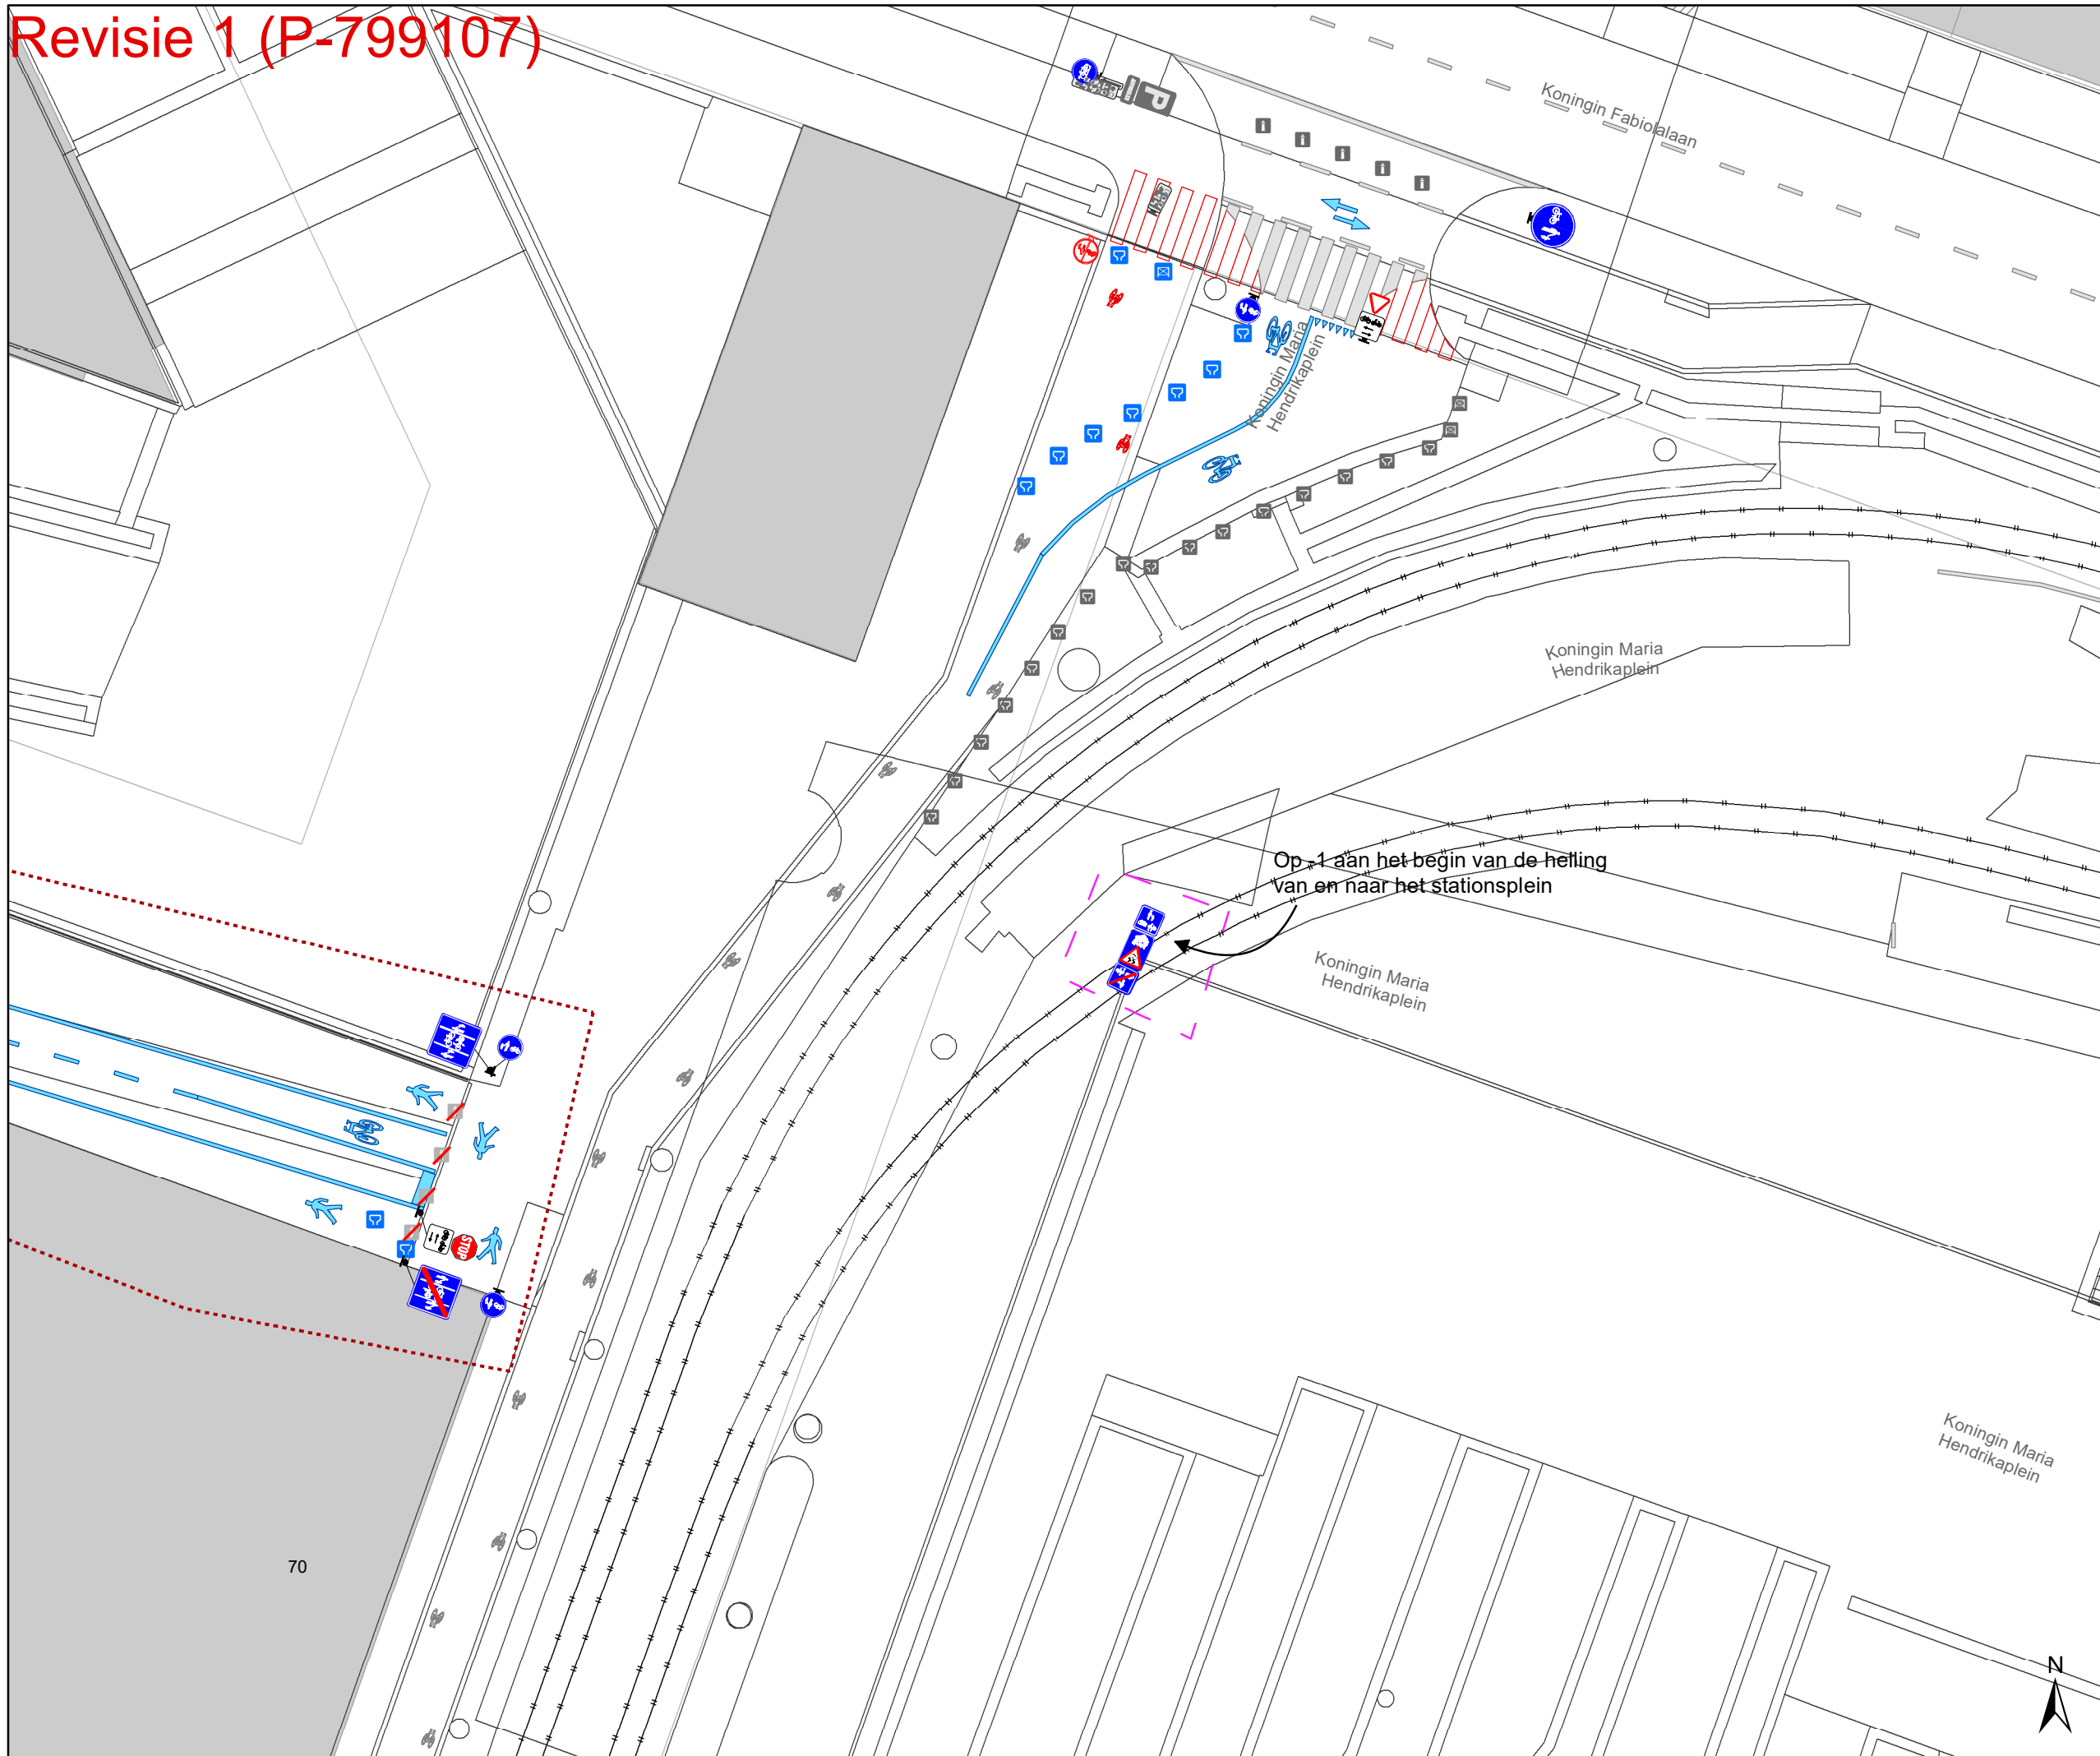

- ### Legende
- Bestaande verkeersborden
  - Geplande verkeersborden
  - Te verwijderen verkeersborden
  - Bestaande wegmarkeringen
  - Geplande wegmarkeringen
  - Te verwijderen wegmarkeringen
  - Revisie-elementen
- ### Overige
- Ander gepland dossier (in voorbereiding bij MOBBED)
  - Ander gepland dossier (ter uitvoering bij DWBW)
- ### Straatmeubilair
- Gepland omega-element

Op 1 aan het begin van de helling  
Van en naar het stationsplein

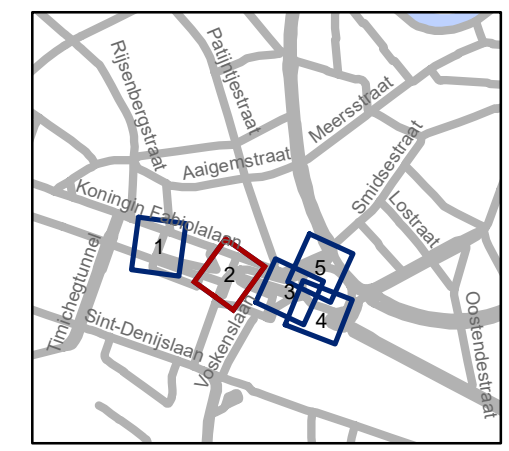

**gent:** Mobiliteitsbedrijf stad Gent  
Verkeerstechnische taken

## Koningin Maria Hendrikaplein fietsinfra

Dossiernummer P-64350

DATUM	SCHAAL	PLAN	P FORMAAT
30/09/2025	1/250	5/5	A3

