


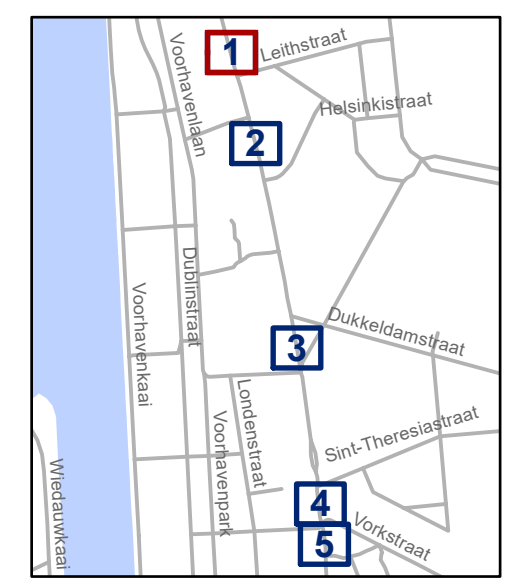

# Legende

-  Bestaande verkeersborden
-  Geplande verkeersborden
-  Te verwijderen verkeersborden
-  Bestaande wegmarkeringen
-  Geplande wegmarkeringen
-  Te verwijderen wegmarkeringen
-  Ander gepland dossier (in voorbereiding bij MOBBED)
-  Actieve fietsenstalling
-  Actieve laadpaal
-  Ontwerp heraanleg
-  Gepland paaltje
-  Bestaand paaltje




**gent:** Mobiliteitsbedrijf stad Gent  
Verkeerstechnische taken

## Meulestedsesteenweg Definitieve Heraanleg


Dossiernummer P-636124

DATUM	SCHAAL	PLAN	P FORMAAT
2/10/2025	1/150	1/5	A3

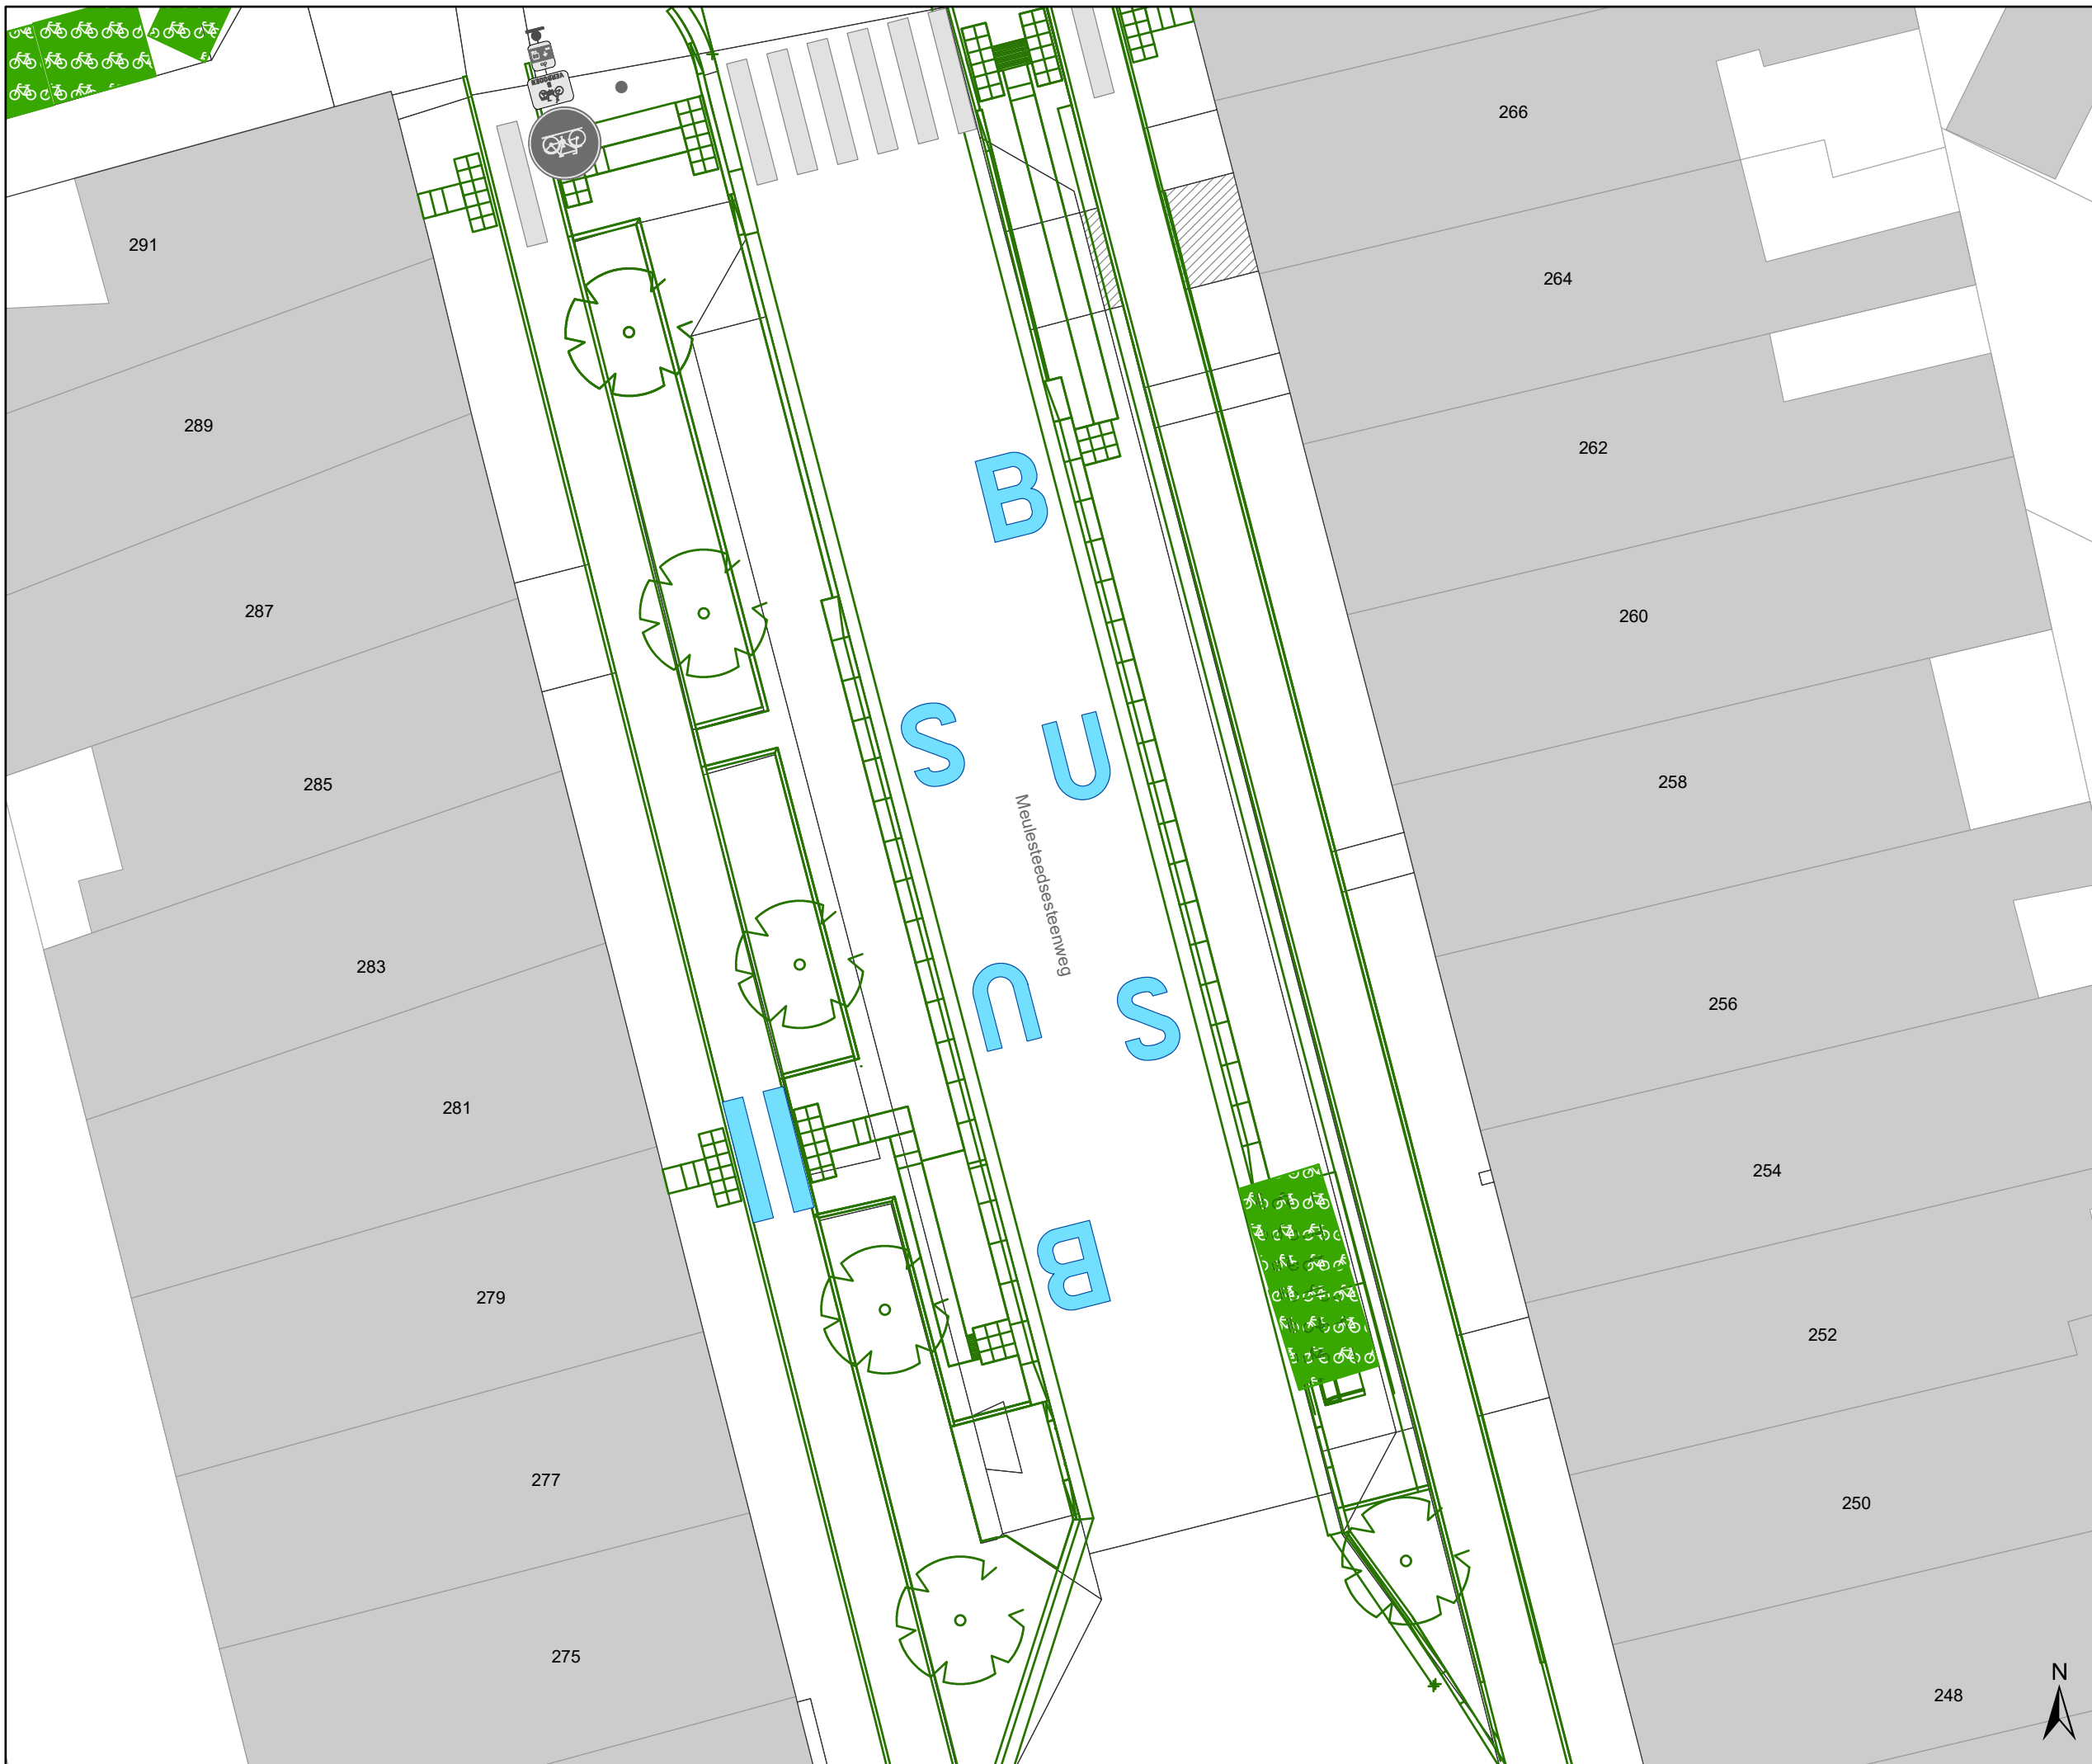

### Legende

-  Bestaande verkeersborden
-  Geplande verkeersborden
-  Te verwijderen verkeersborden
-  Bestaande wegmarkeringen
-  Geplande wegmarkeringen
-  Te verwijderen wegmarkeringen
-  Ander gepland dossier (in voorbereiding bij MOBBED)
-  Actieve fietsenstalling
-  Actieve laadpaal
-  Ontwerp heraanleg
-  Gepland paaltje
-  Bestaand paaltje

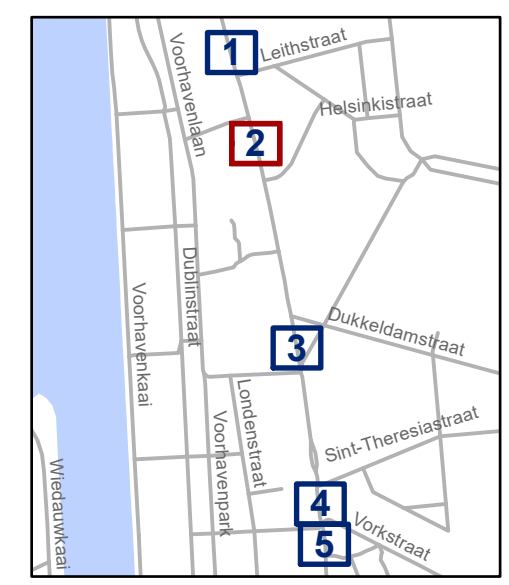


**gent:** Mobiliteitsbedrijf stad Gent  
Verkeerstechnische taken

**Meulestedsesteenweg**  
**Definitieve Heraanleg**


Dossiernummer P-636124

DATUM	SCHAAL	PLAN	P FORMAAT
2/10/2025	1/150	2/5	A3

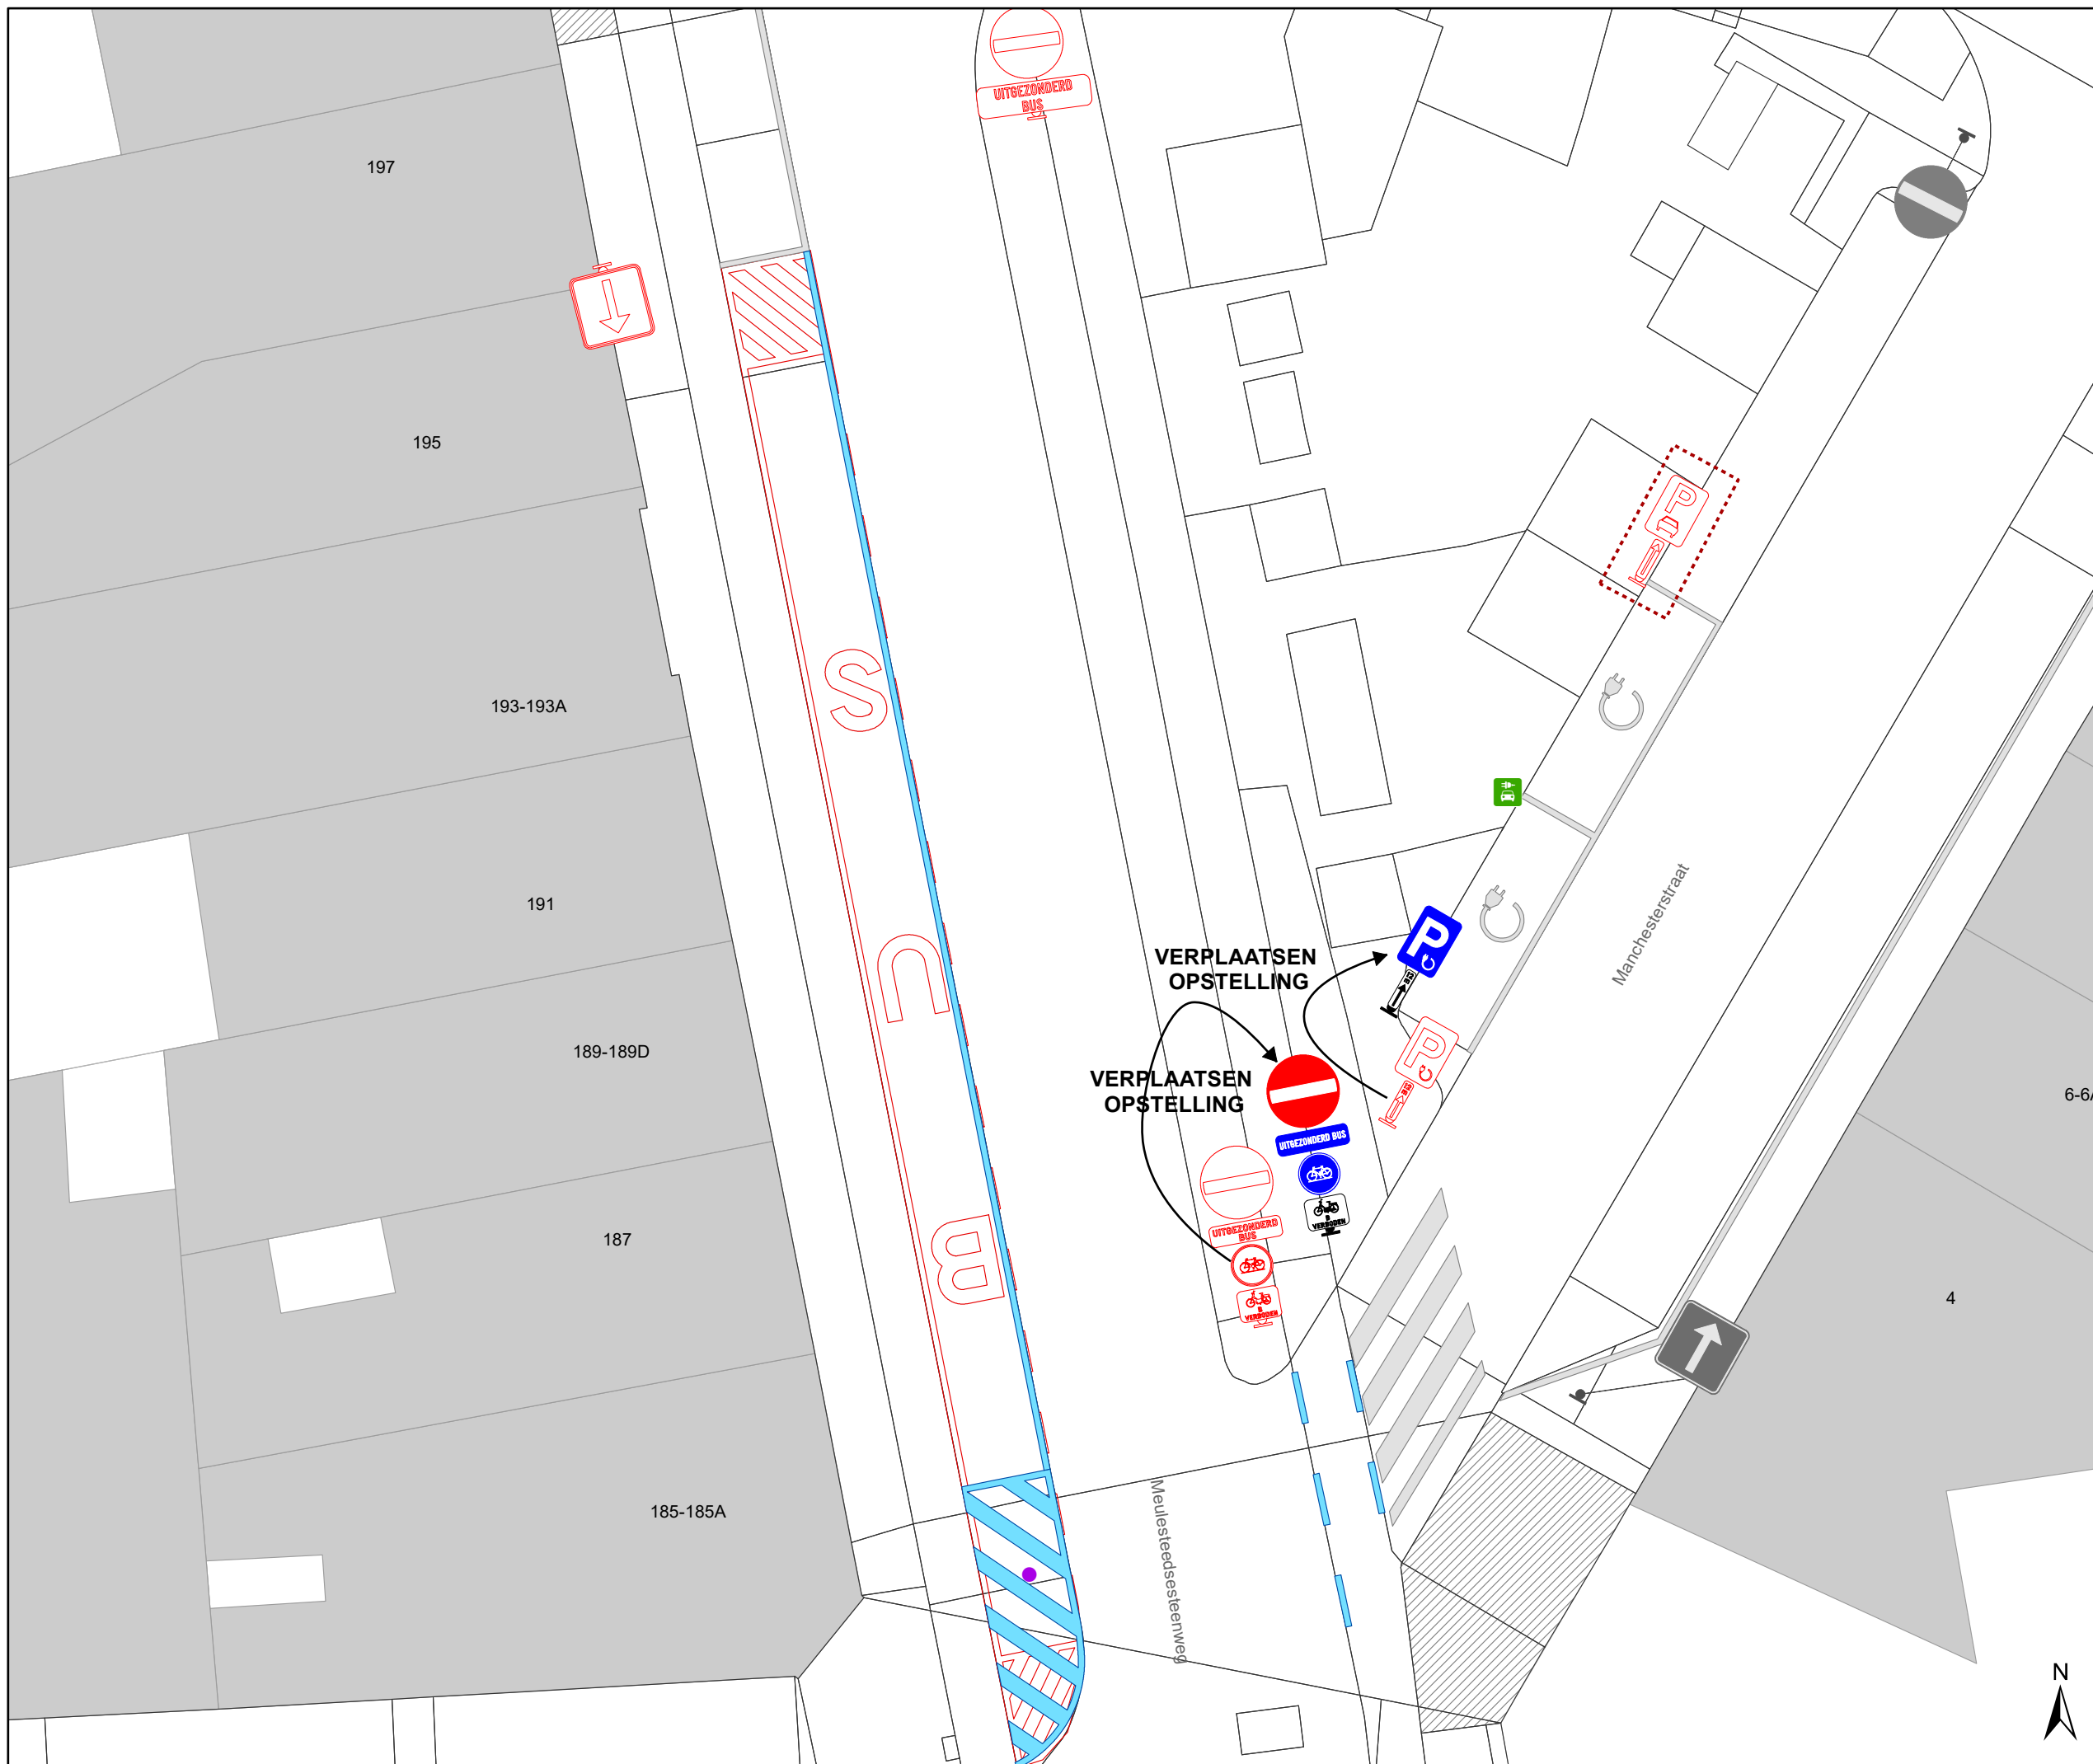

### Legende

-  Bestaande verkeersborden
-  Geplande verkeersborden
-  Te verwijderen verkeersborden
-  Bestaande wegmarkeringen
-  Geplande wegmarkeringen
-  Te verwijderen wegmarkeringen
-  Ander gepland dossier (in voorbereiding bij MOBBED)
-  Actieve fietsenstalling
-  Actieve laadpaal
-  Ontwerp heraanleg
-  Gepland paaltje
-  Bestaand paaltje

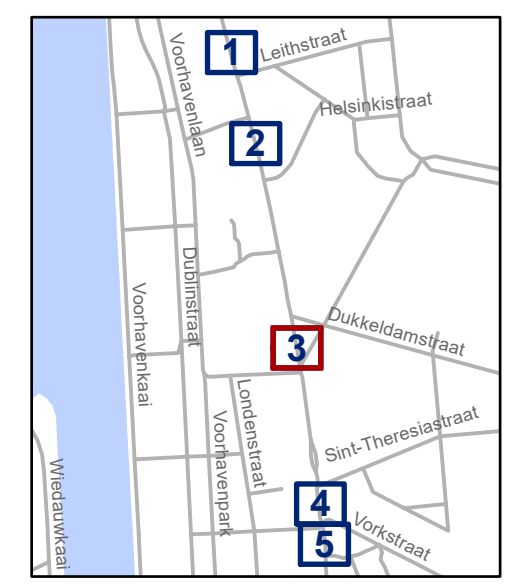


**gent:** Mobiliteitsbedrijf stad Gent  
Verkeerstechnische taken

**Meulestedsesteenweg**  
**Definitieve Heraanleg**


Dossiernummer P-636124

DATUM	SCHAAL	PLAN	P FORMAAT
2/10/2025	1/150	3/5	A3

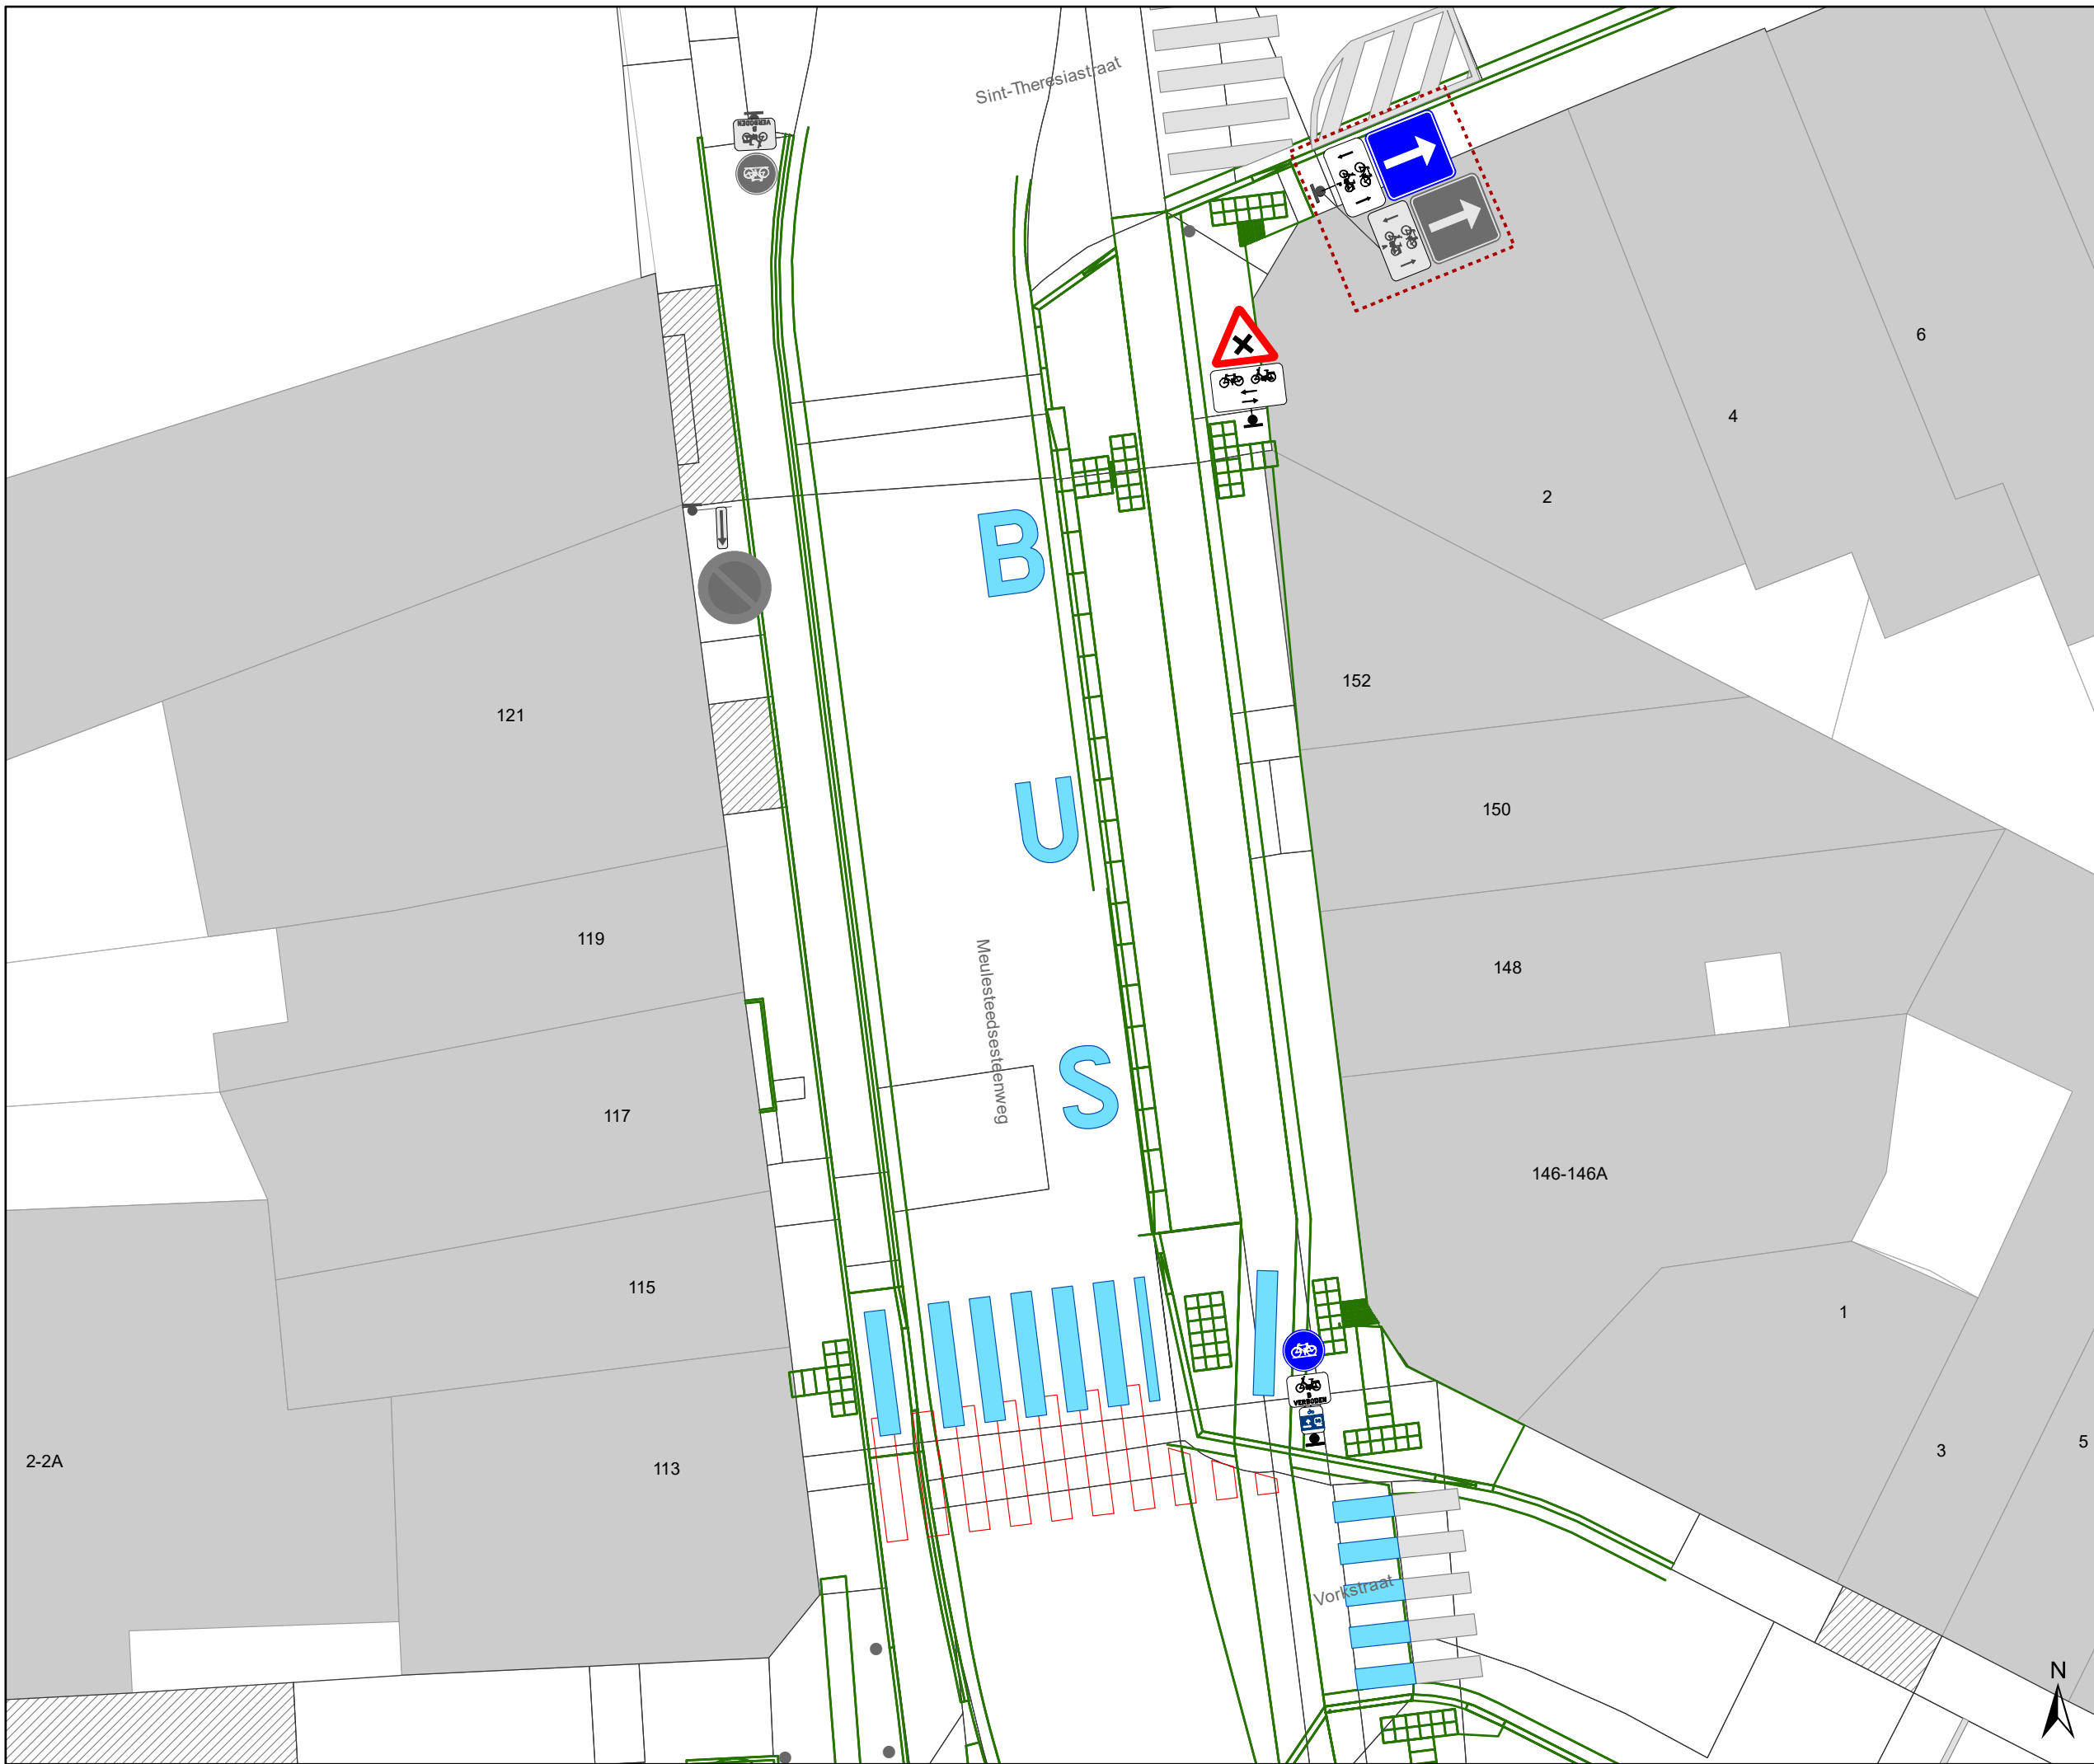

# Legende

-  Bestaande verkeersborden
-  Geplande verkeersborden
-  Te verwijderen verkeersborden
-  Bestaande wegmarkeringen
-  Geplande wegmarkeringen
-  Te verwijderen wegmarkeringen
-  Ander gepland dossier (in voorbereiding bij MOBBED)
-  Actieve fietsenstalling
-  Actieve laadpaal
-  Ontwerp heraanleg
-  Gepland paaltje
-  Bestaand paaltje

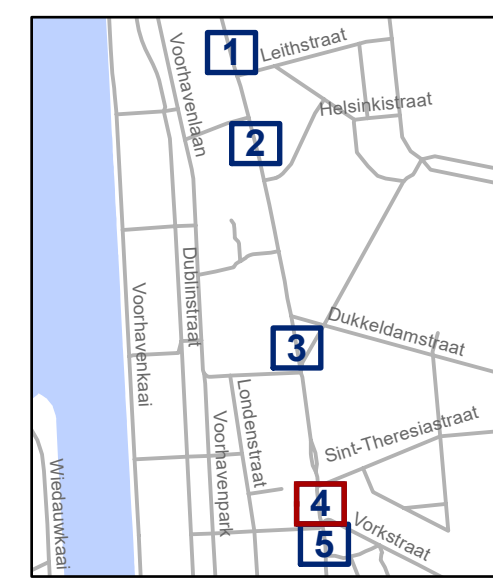


**gent:** Mobiliteitsbedrijf stad Gent  
Verkeerstechnische taken

**Meulestedsesteenweg**  
**Definitieve Heraanleg**


Dossiernummer P-636124

DATUM	SCHAAL	PLAN	P FORMAAT
2/10/2025	1/150	4/5	A3

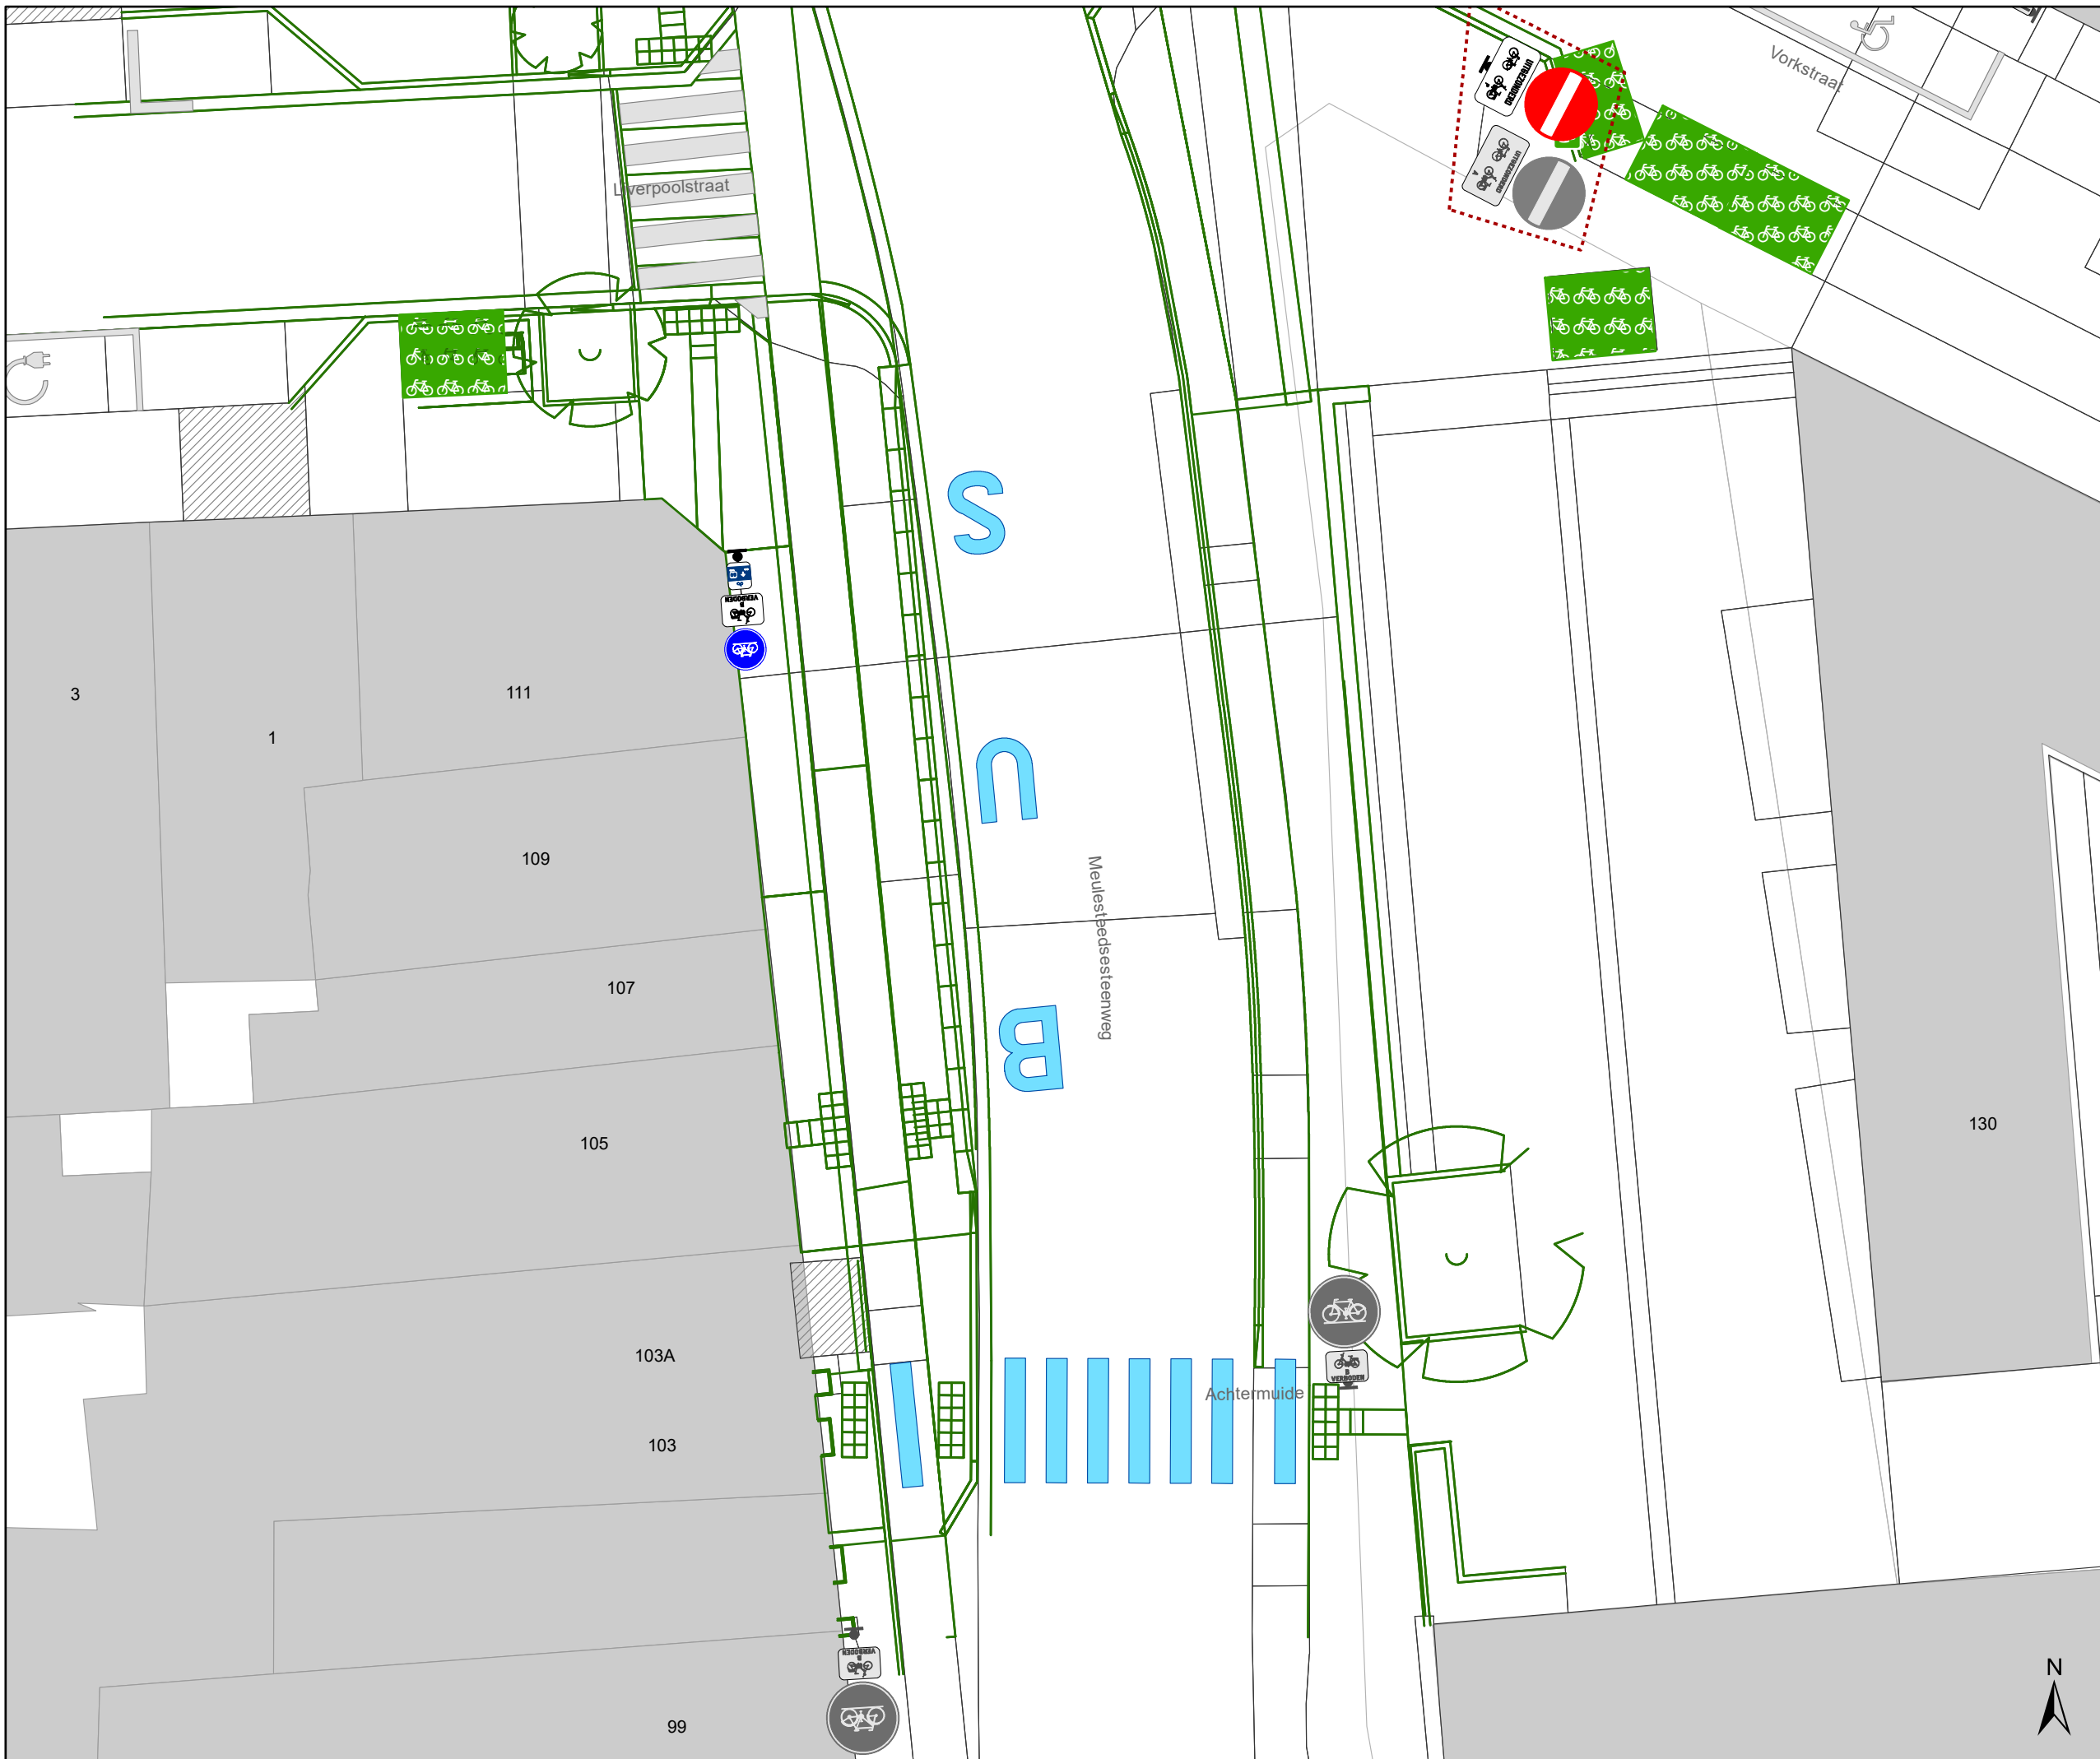

### Legende

-  Bestaande verkeersborden
-  Geplande verkeersborden
-  Te verwijderen verkeersborden
-  Bestaande wegmarkeringen
-  Geplande wegmarkeringen
-  Te verwijderen wegmarkeringen
-  Ander gepland dossier (in voorbereiding bij MOBBED)
-  Actieve fietsenstalling
-  Actieve laadpaal
-  Ontwerp heraanleg
-  Gepland paaltje
-  Bestaand paaltje

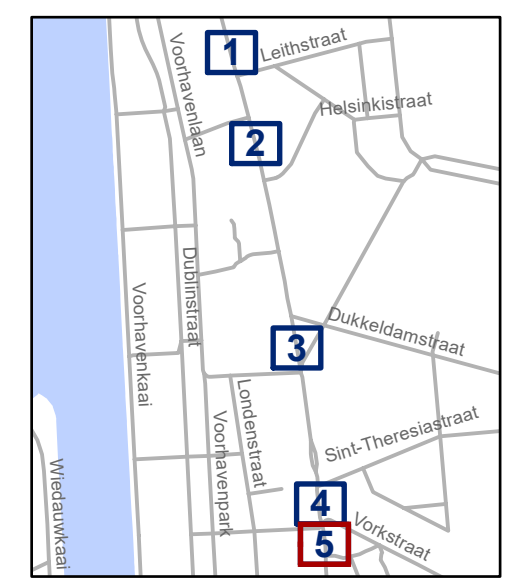

**gent:** Mobiliteitsbedrijf stad Gent  
Verkeerstechnische taken

**Meulestedesteenweg**  
**Definitieve Heraanleg**

Dossiernummer P-636124

DATUM	SCHAAL	PLAN	P FORMAAT
2/10/2025	1/150	5/5	A3