






Legende

-  Bestaande verkeersborden
-  Geplande verkeersborden
-  Te verwijderen verkeersborden

Overige

-  Ander gepland dossier (in voorbereiding bij MOBBD)
-  Ander gepland dossier (ter uitvoering bij DWBW)



gent: Mobiliteitsbedrijf stad Gent
Verkeerstechnische taken




Nekkersberglaan Bewegwijzering

Dossiernummer P-772057



DATUM	SCHAAL	PLAN	P.FORMAAT
3/10/2025	1/100	1/2	A3




Legende

-  Bestaande verkeersborden
-  Geplande verkeersborden
-  Te verwijderen verkeersborden

Overige

-  Ander gepland dossier (in voorbereiding bij MOBBED)
-  Ander gepland dossier (ter uitvoering bij DWBW)

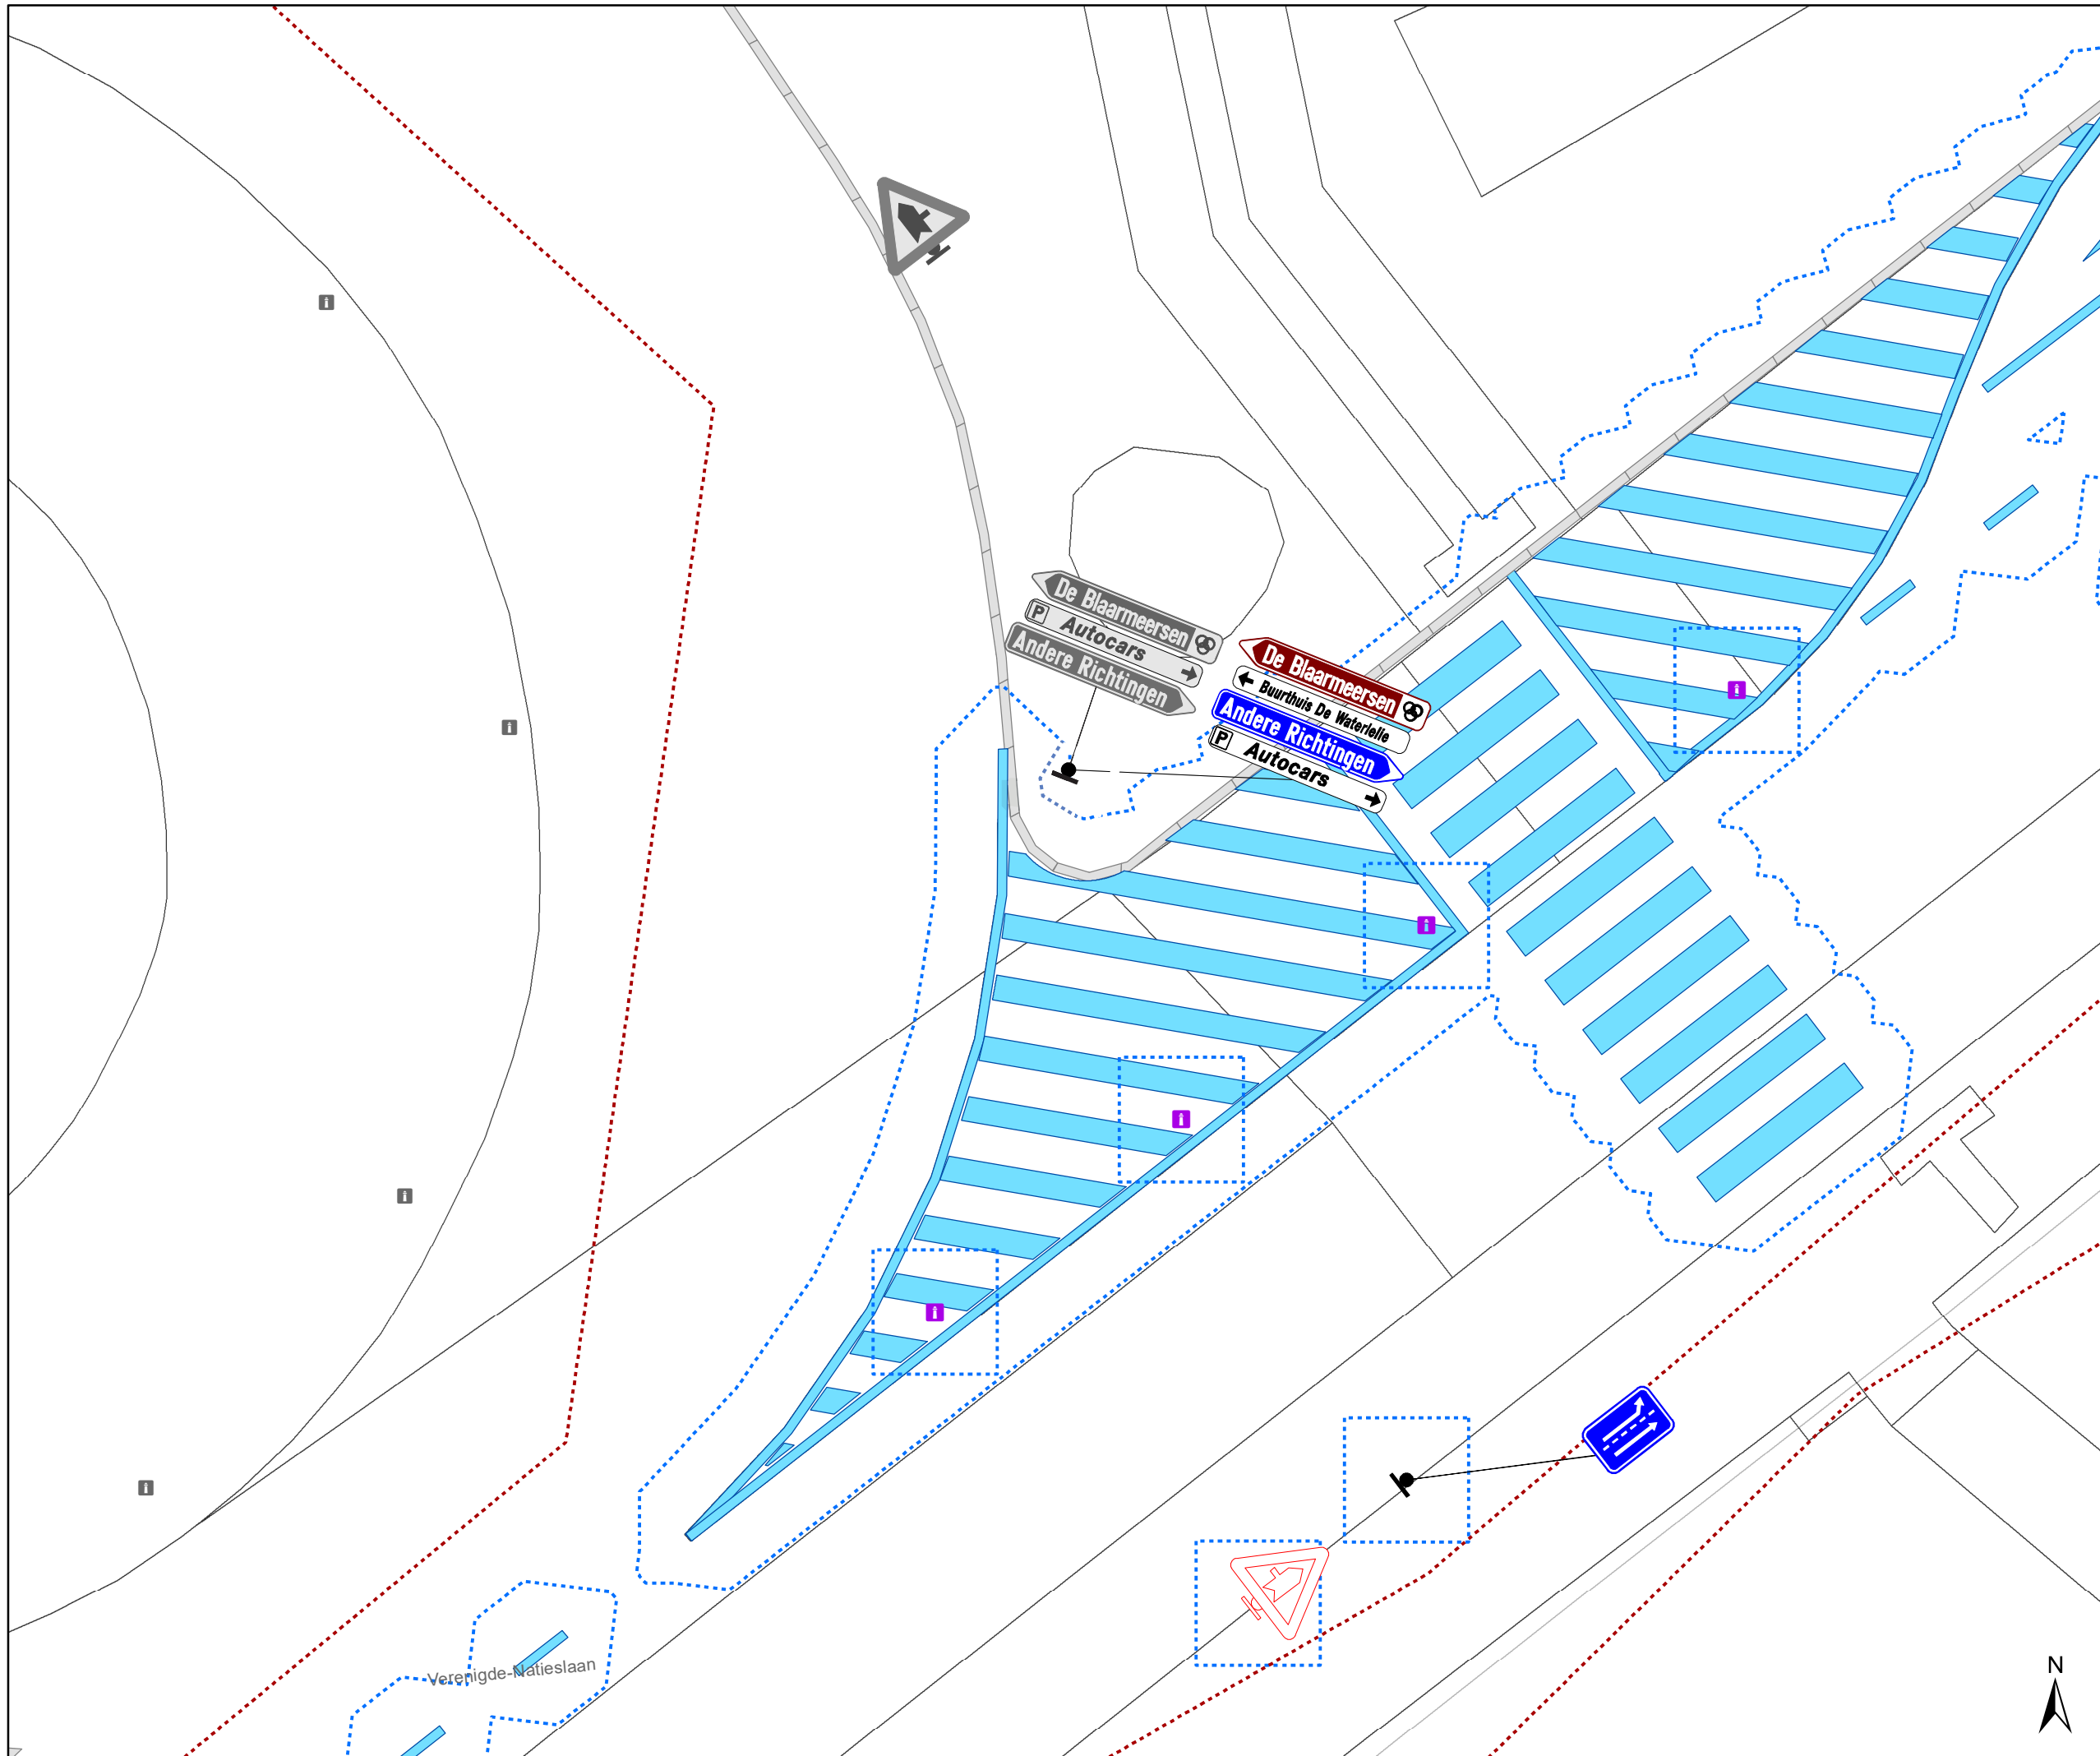

gent: Mobiliteitsbedrijf stad Gent
Verkeerstechnische taken

Nekkersberglaan Bewegwijzering

Dossiernummer P-772057

DATUM	SCHAAL	PLAN	P.FORMAAT
3/10/2025	1/100	2/2	A3