

Legende


- Bestaande verkeersborden
- Geplande verkeersborden
- Te verwijderen verkeersborden
- Bestaande wegmarkeringen
- Geplande wegmarkeringen
- Te verwijderen wegmarkeringen

Grens werken - IKZ heraanleg

Ontwerp heraanleg

Straatmeubilair

- Gepland paaltje
- Bestaand paaltje
- Ander gepland dossier (ter uitvoering bij DWBW)
- Ander gepland dossier (in voorbereiding bij MOBBD)

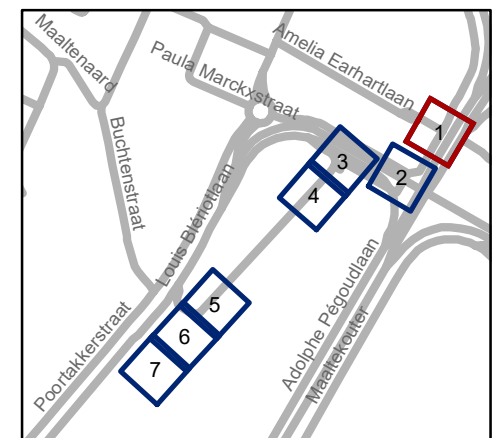


gent: Mobiliteitsbedrijf stad Gent
Verkeerstechnische taken

The Loop fietstunnel



Dossiernummer P-776376

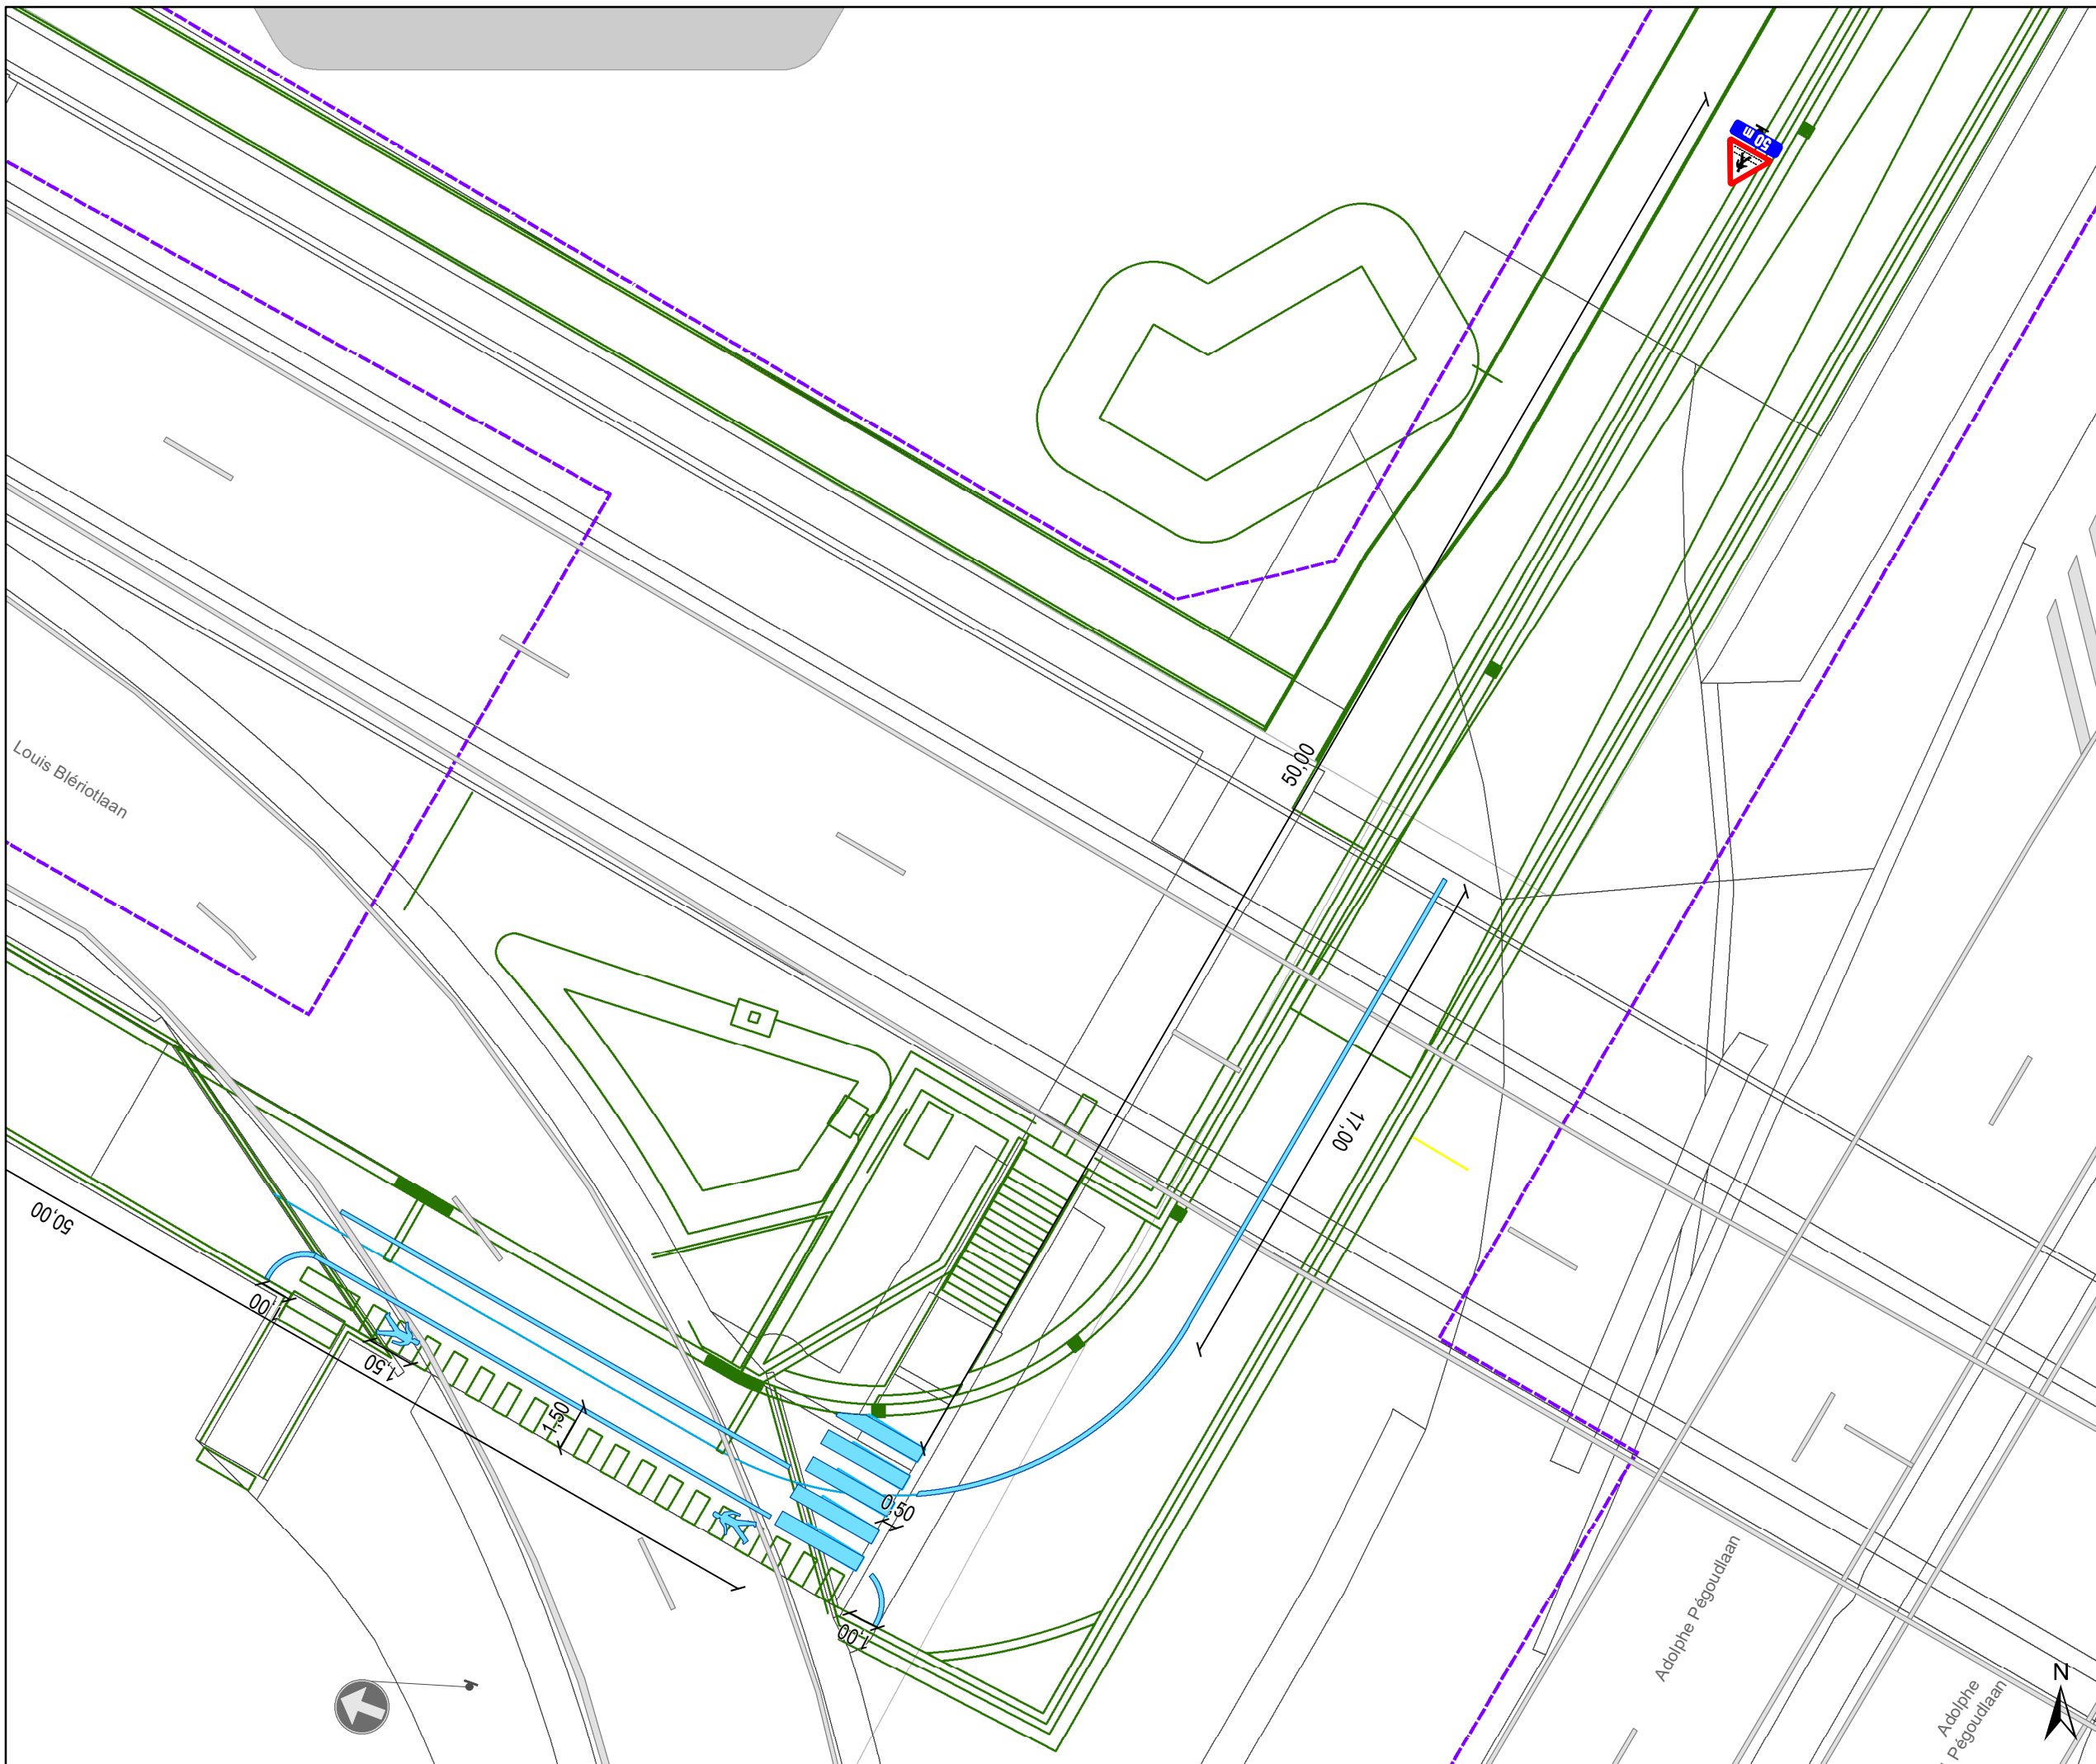DATUM	SCHAAL	PLAN	P FORMAAT
2/10/2025	1/200	1/7	A3








Legende

-  Bestaande verkeersborden
-  Geplande verkeersborden
-  Te verwijderen verkeersborden
-  Bestaande wegmarkeringen
-  Geplande wegmarkeringen
-  Te verwijderen wegmarkeringen

-  Grens werken - IKZ heraanleg
-  Ontwerp heraanleg

Straatmeubilair

-  Gepland paaltje
-  Bestaand paaltje
-  Ander gepland dossier (ter uitvoering bij DWBW)
-  Ander gepland dossier (in voorbereiding bij MOBBD)

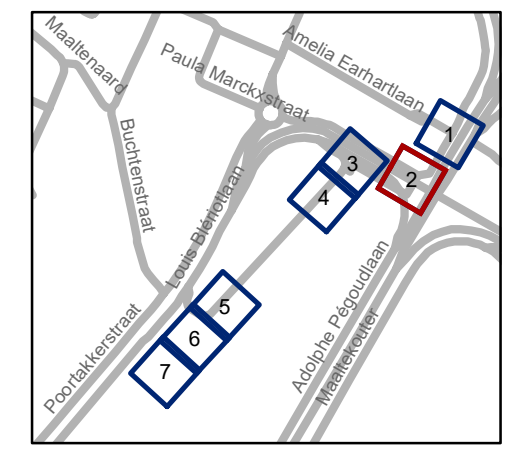


gent: Mobiliteitsbedrijf stad Gent
Verkeerstechnische taken

The Loop fietstunnel

Dossiernummer P-776376


DATUM	SCHAAL	PLAN	P FORMAAT
25/09/2025	1/200	2/7	A3

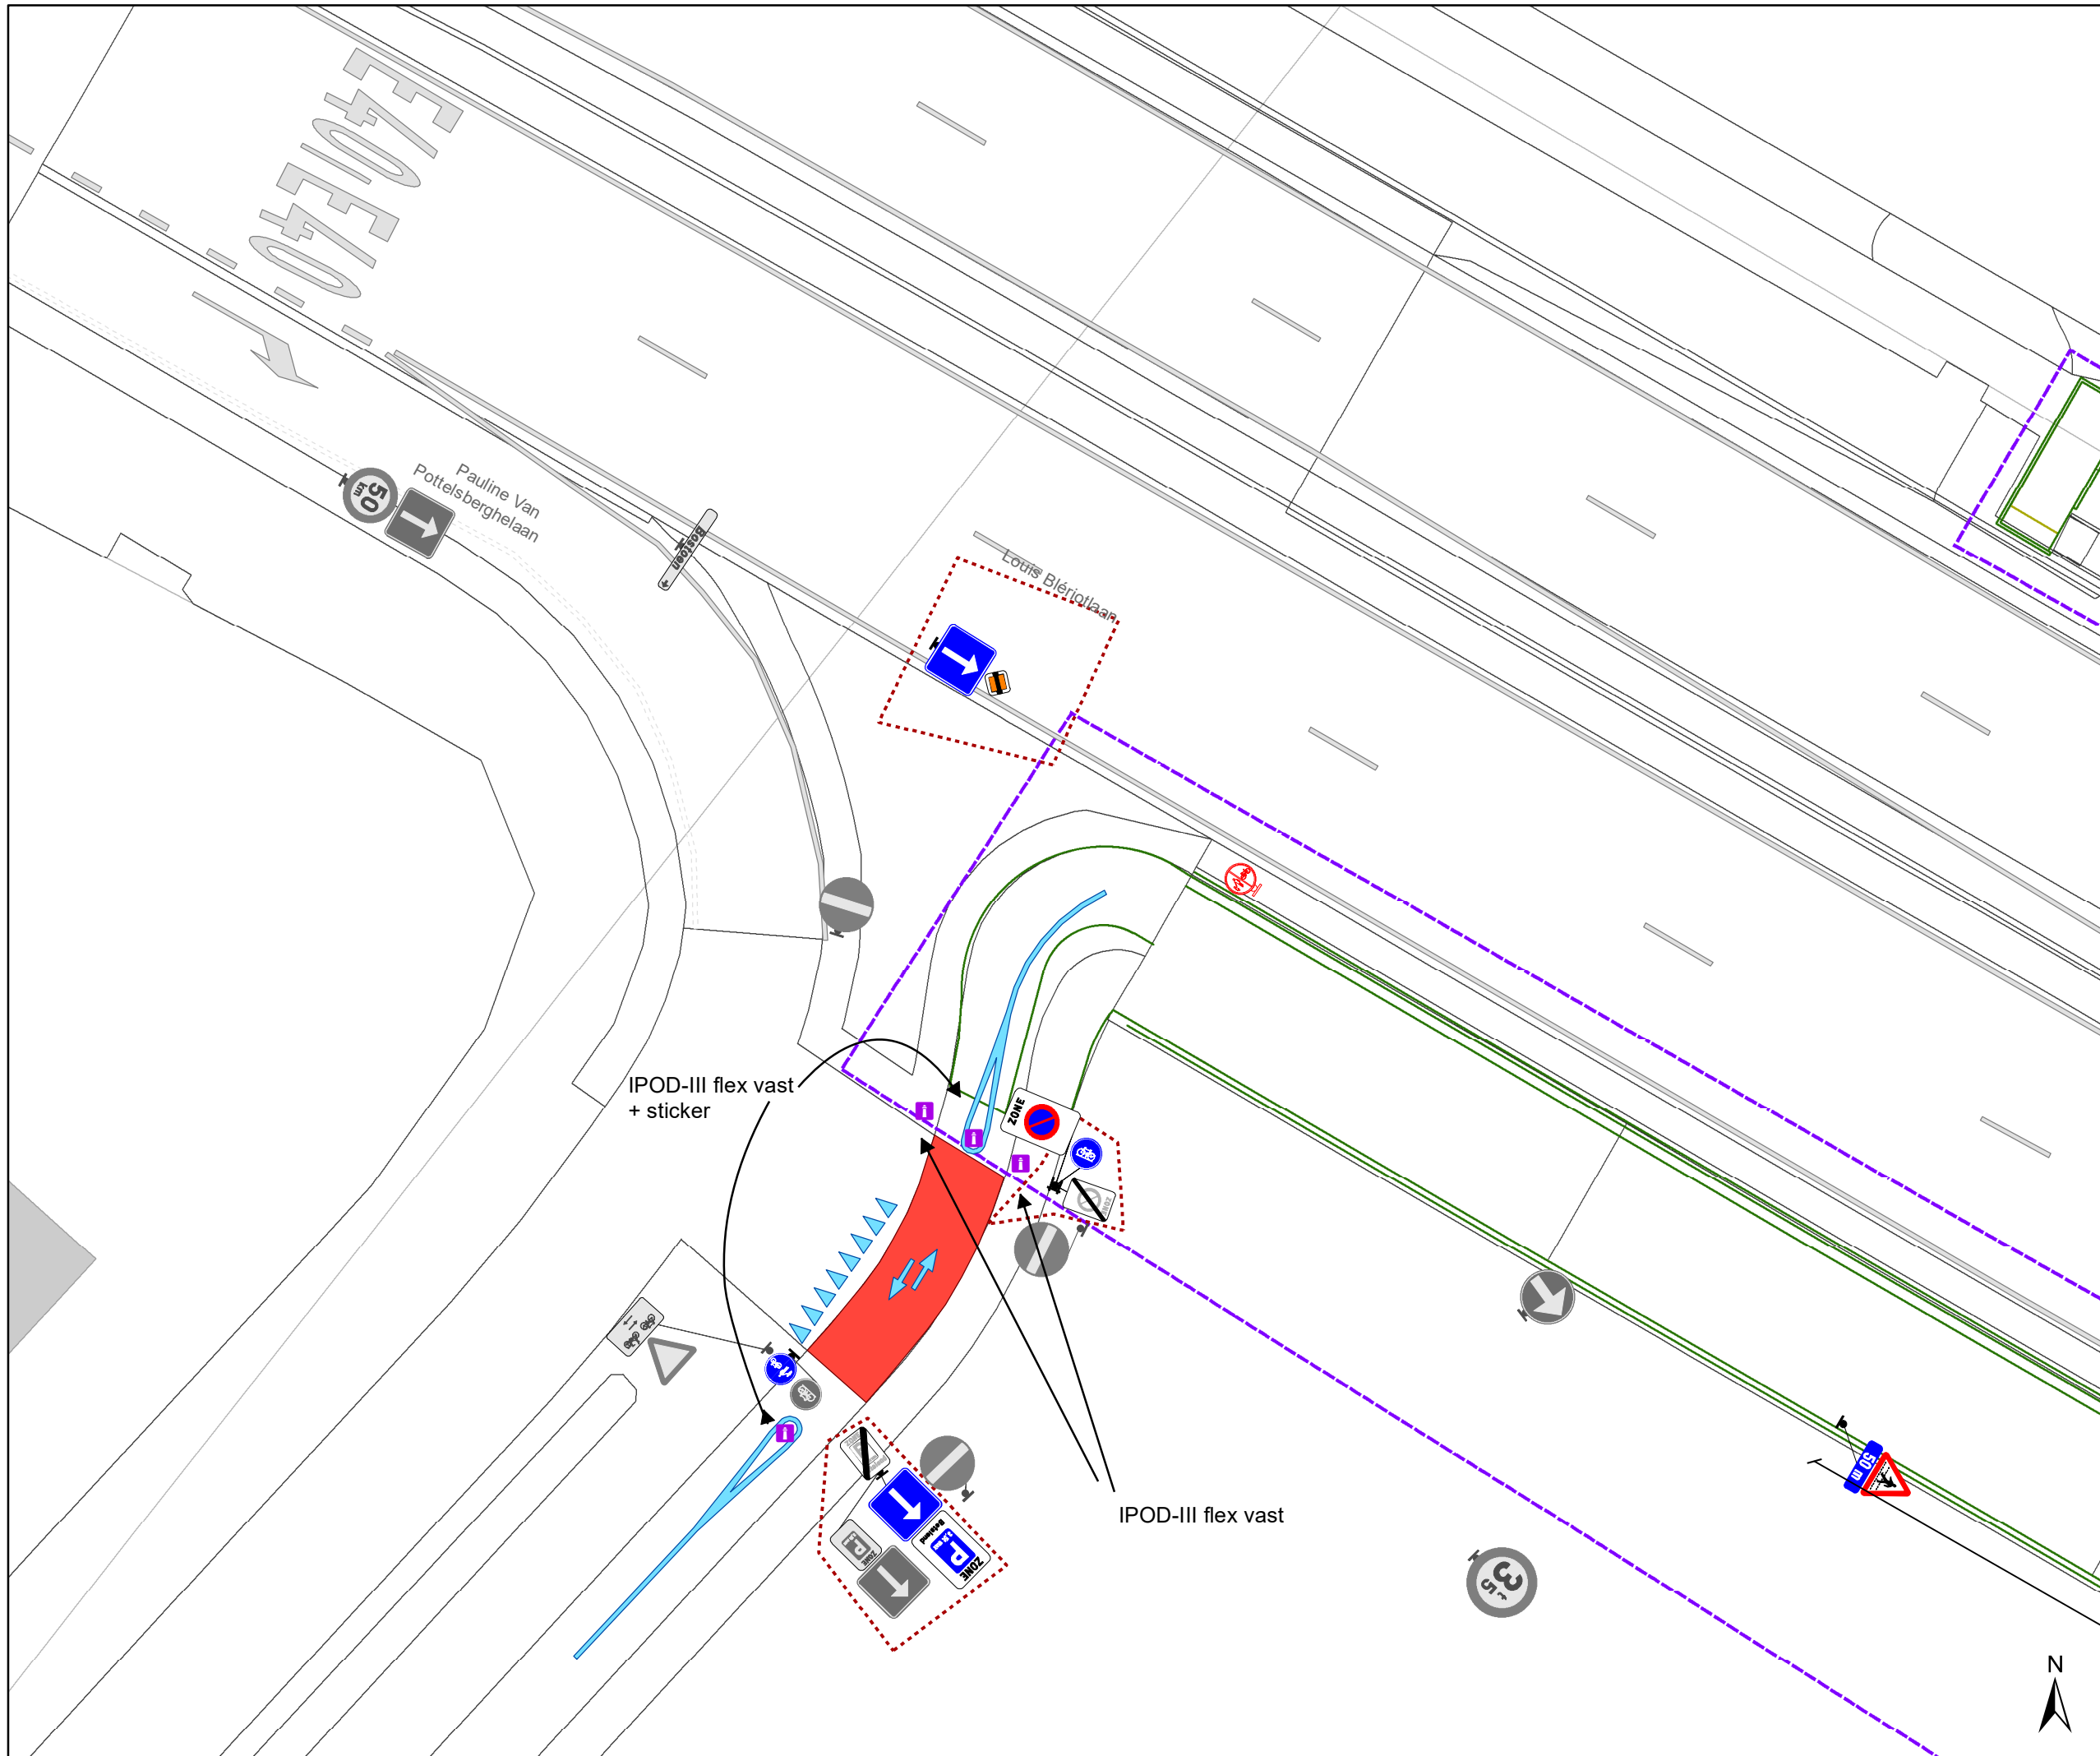

- ### Legende
- Bestaande verkeersborden
 - Geplande verkeersborden
 - Te verwijderen verkeersborden
 - Bestaande wegmarkeringen
 - Geplande wegmarkeringen
 - Te verwijderen wegmarkeringen

- Grens werken - IKZ heraanleg
- Ontwerp heraanleg

- ### Straatmeubilair
- Gepland paaltje
 - Bestaand paaltje
 - Ander gepland dossier (ter uitvoering bij DWBW)
 - Ander gepland dossier (in voorbereiding bij MOBBER)

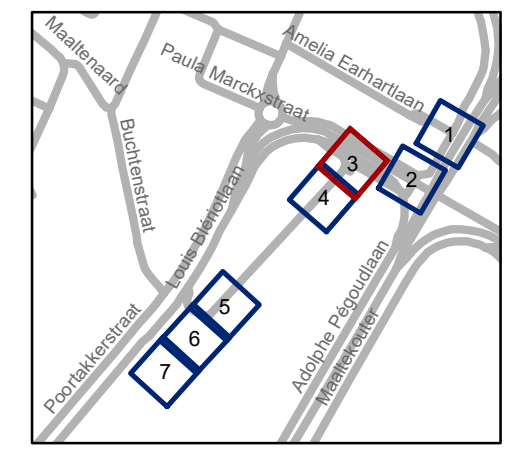


gent: Mobiliteitsbedrijf stad Gent
Verkeerstechnische taken

The Loop fietstunnel

Dossiernummer P-776376

DATUM	SCHAAL	PLAN	P FORMAAT
25/09/2025	1/200	3/7	A3

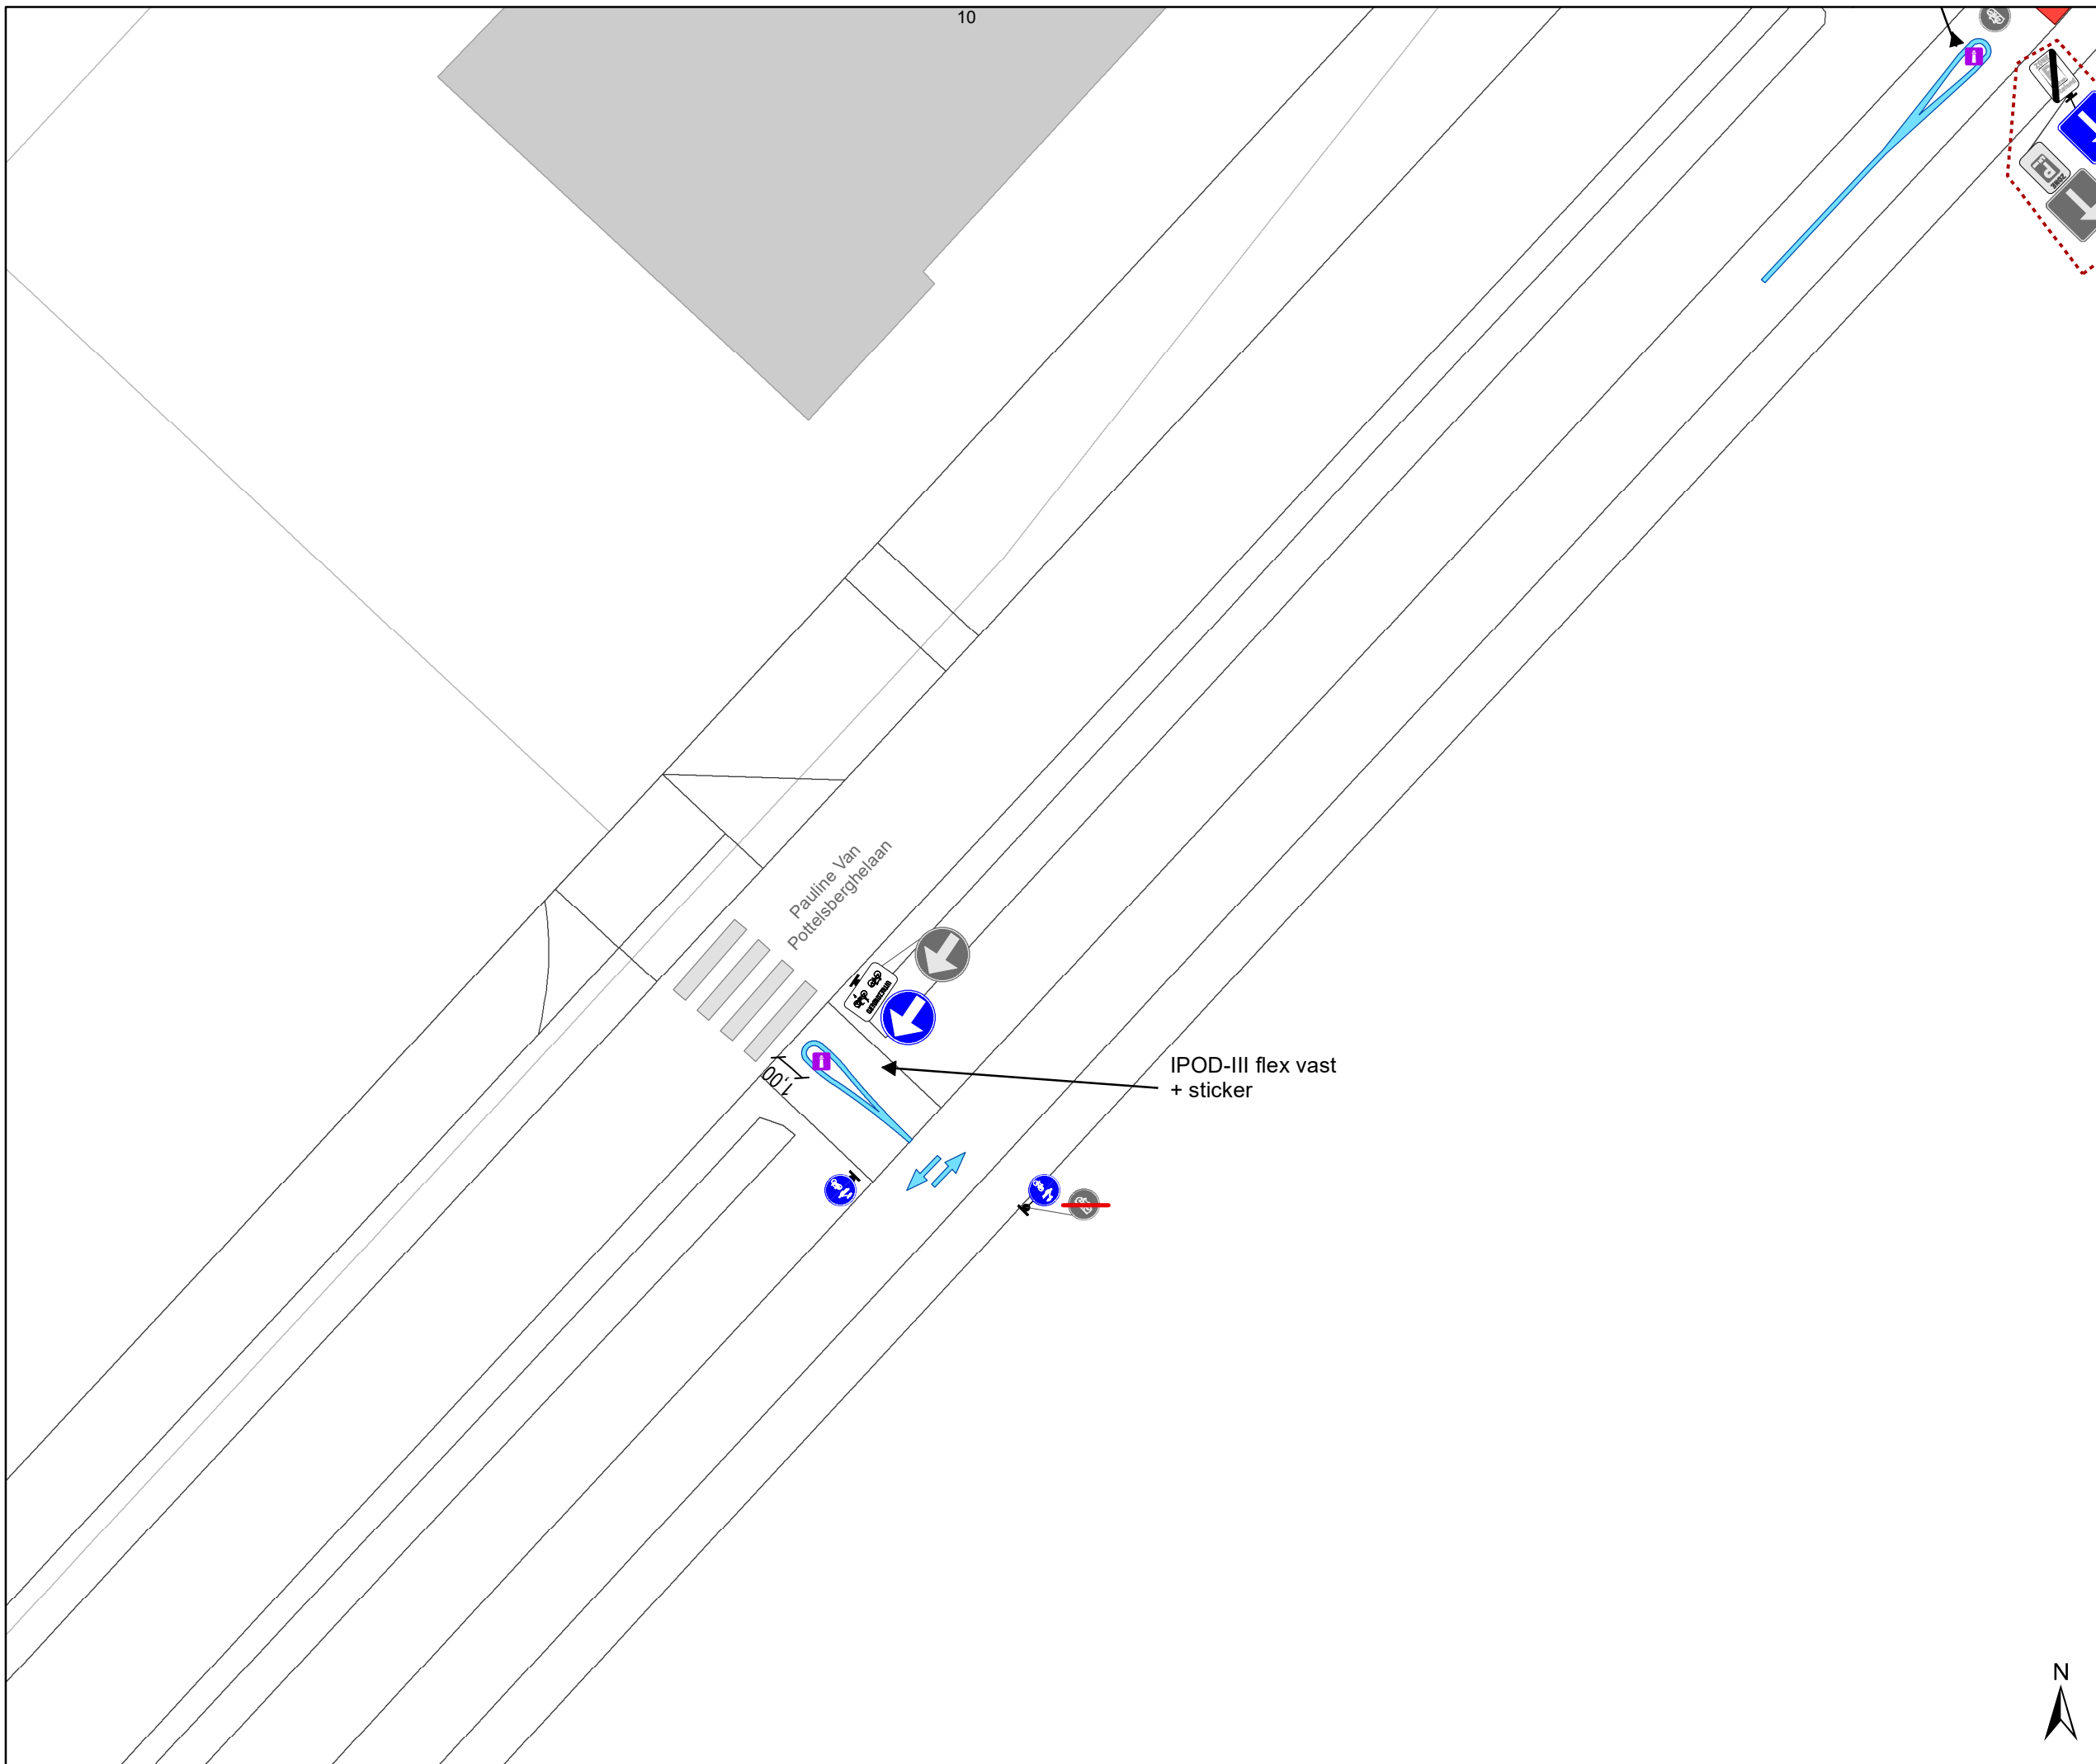


Legende

- Bestaande verkeersborden
- Geplande verkeersborden
- Te verwijderen verkeersborden
- Bestaande wegmarkeringen
- Geplande wegmarkeringen
- Te verwijderen wegmarkeringen

- Grens werken - IKZ heraanleg
- Ontwerp heraanleg

- ### Straatmeubilair
- Gepland paaltje
 - Bestaand paaltje
 - Ander gepland dossier (ter uitvoering bij DWBW)
 - Ander gepland dossier (in voorbereiding bij MOBBED)

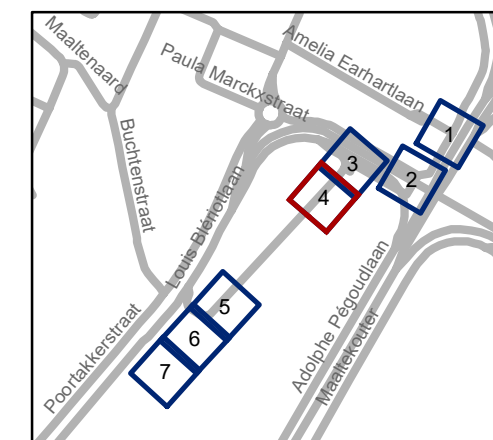


gent: Mobiliteitsbedrijf stad Gent
Verkeerstechnische taken

The Loop fietstunnel

Dossiernummer P-776376

DATUM	SCHAAL	PLAN	P FORMAAT
25/09/2025	1/200	4/7	A3

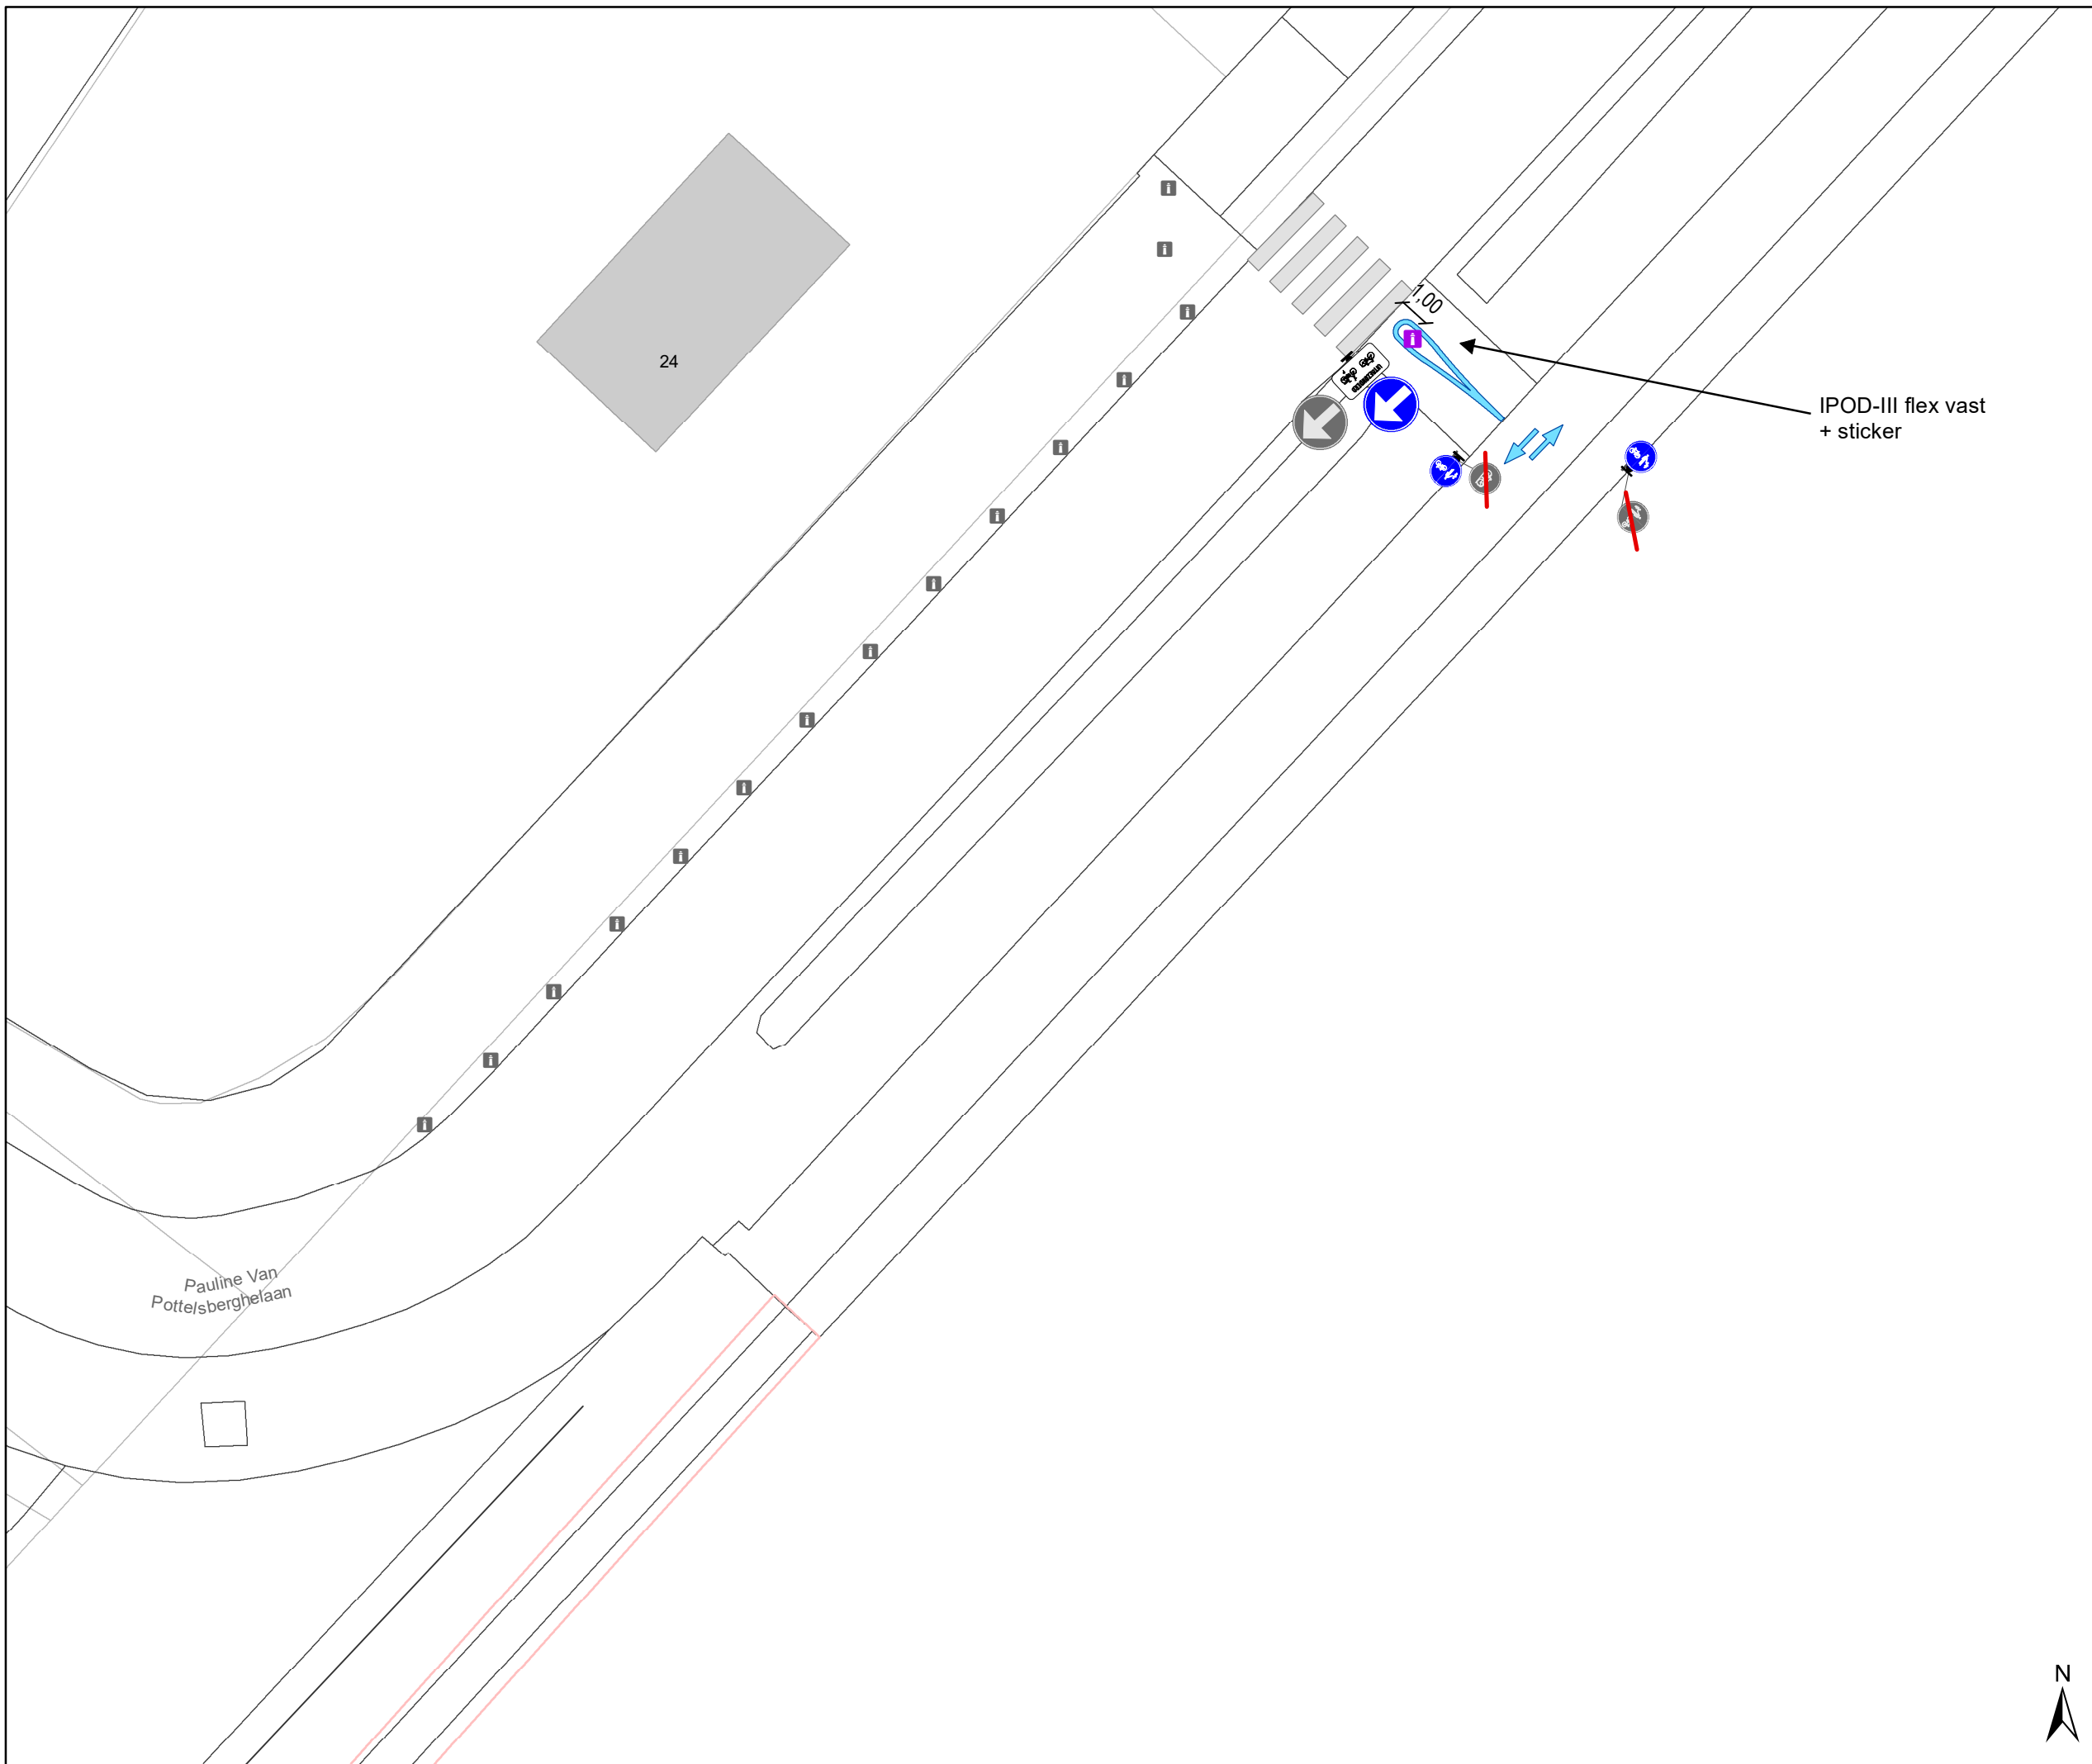


Legende

- Bestaande verkeersborden
- Geplande verkeersborden
- Te verwijderen verkeersborden
- Bestaande wegmarkeringen
- Geplande wegmarkeringen
- Te verwijderen wegmarkeringen

- Grens werken - IKZ heraanleg
- Ontwerp heraanleg

- ### Straatmeubilair
- Gepland paaltje
 - Bestaand paaltje
 - Ander gepland dossier (ter uitvoering bij DWBW)
 - Ander gepland dossier (in voorbereiding bij MOBBED)

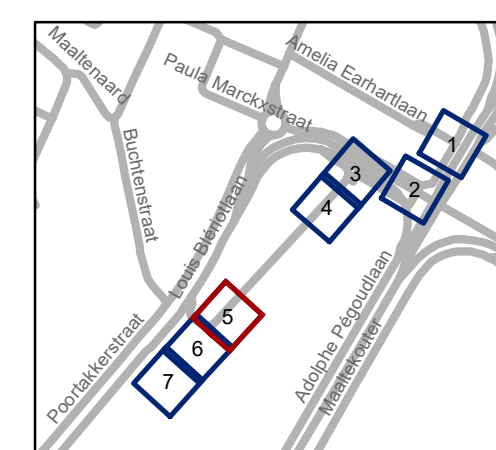


gent: Mobiliteitsbedrijf stad Gent
Verkeerstechnische taken

The Loop fietstunnel

Dossiernummer P-776376


DATUM	SCHAAL	PLAN	P FORMAAT
25/09/2025	1/200	5/7	A3



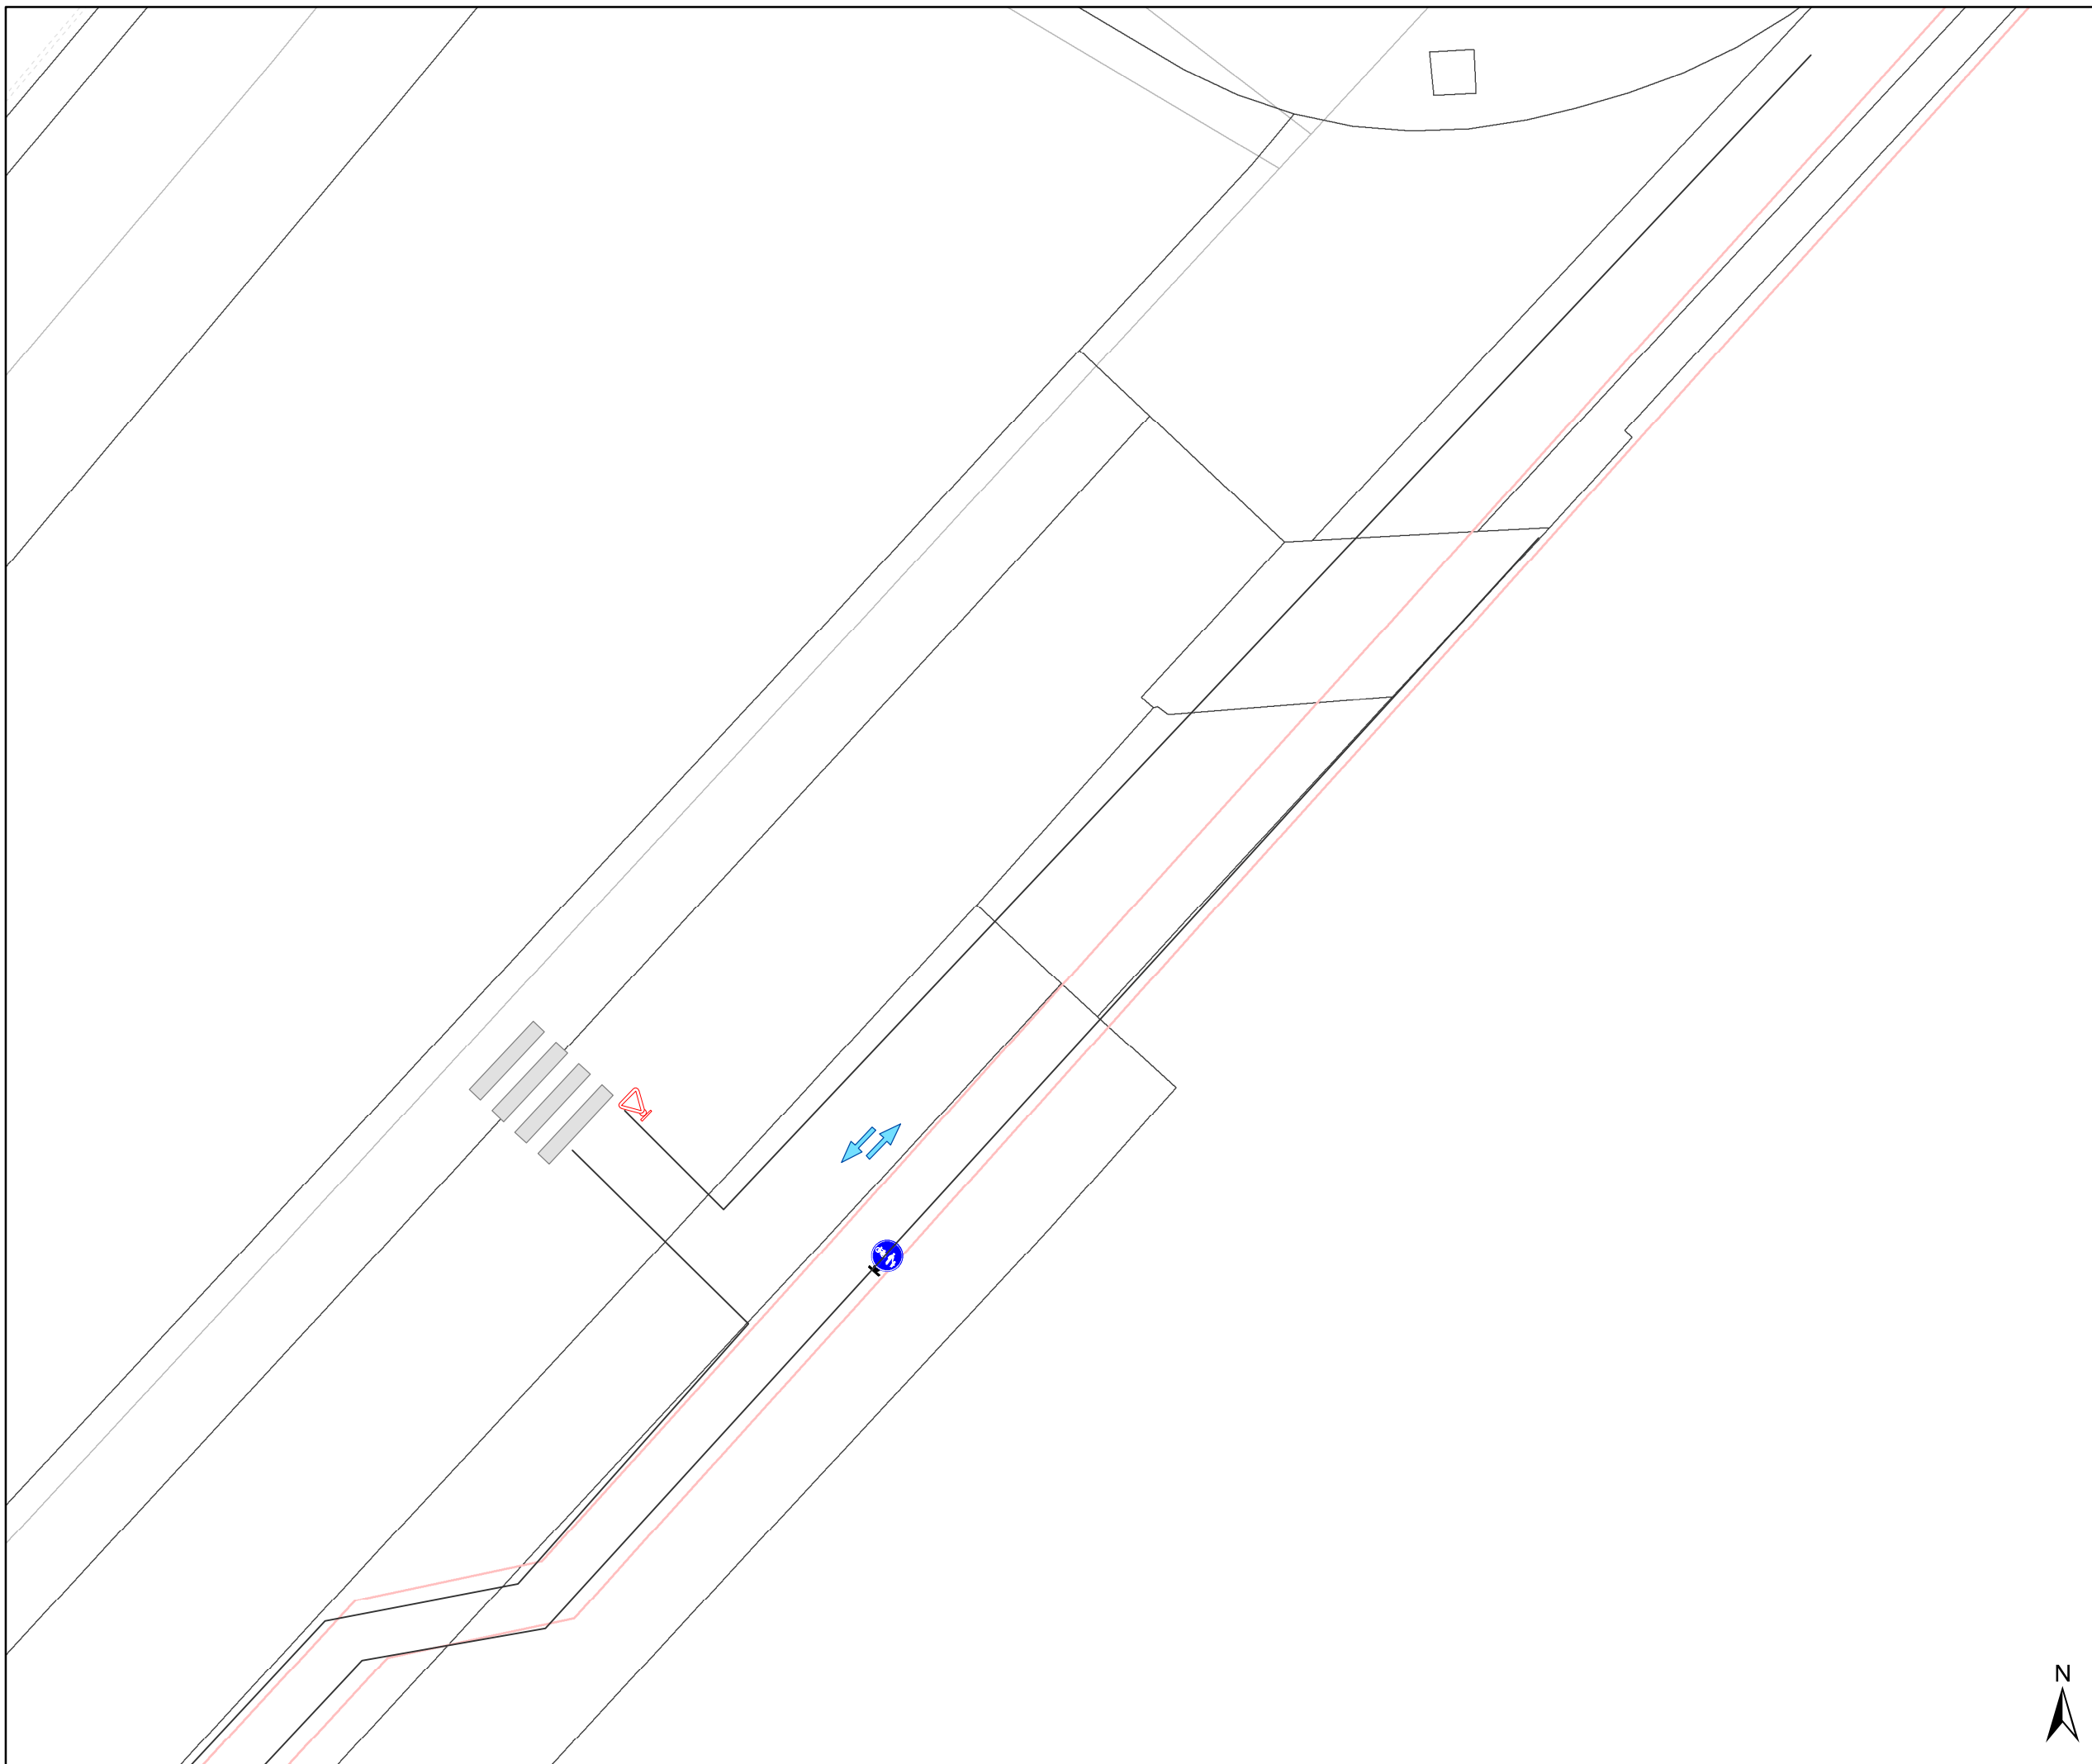





Legende


-  Bestaande verkeersborden
-  Geplande verkeersborden
-  Te verwijderen verkeersborden
-  Bestaande wegmarkeringen
-  Geplande wegmarkeringen
-  Te verwijderen wegmarkeringen

 Grens werken - IKZ heraanleg

 Ontwerp heraanleg

Straatmeubilair

-  Gepland paaltje
-  Bestaand paaltje
-  Ander gepland dossier (ter uitvoering bij DWBW)
-  Ander gepland dossier (in voorbereiding bij MOBBED)

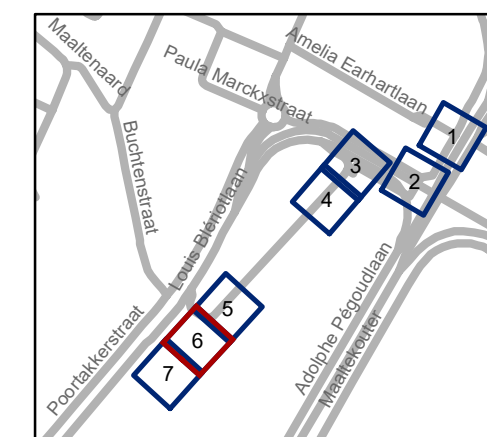


gent: Mobiliteitsbedrijf stad Gent
Verkeerstechnische taken

The Loop fietstunnel

Dossiernummer P-776376

DATUM	SCHAAL	PLAN	P FORMAAT
25/09/2025	1/200	6/7	A3



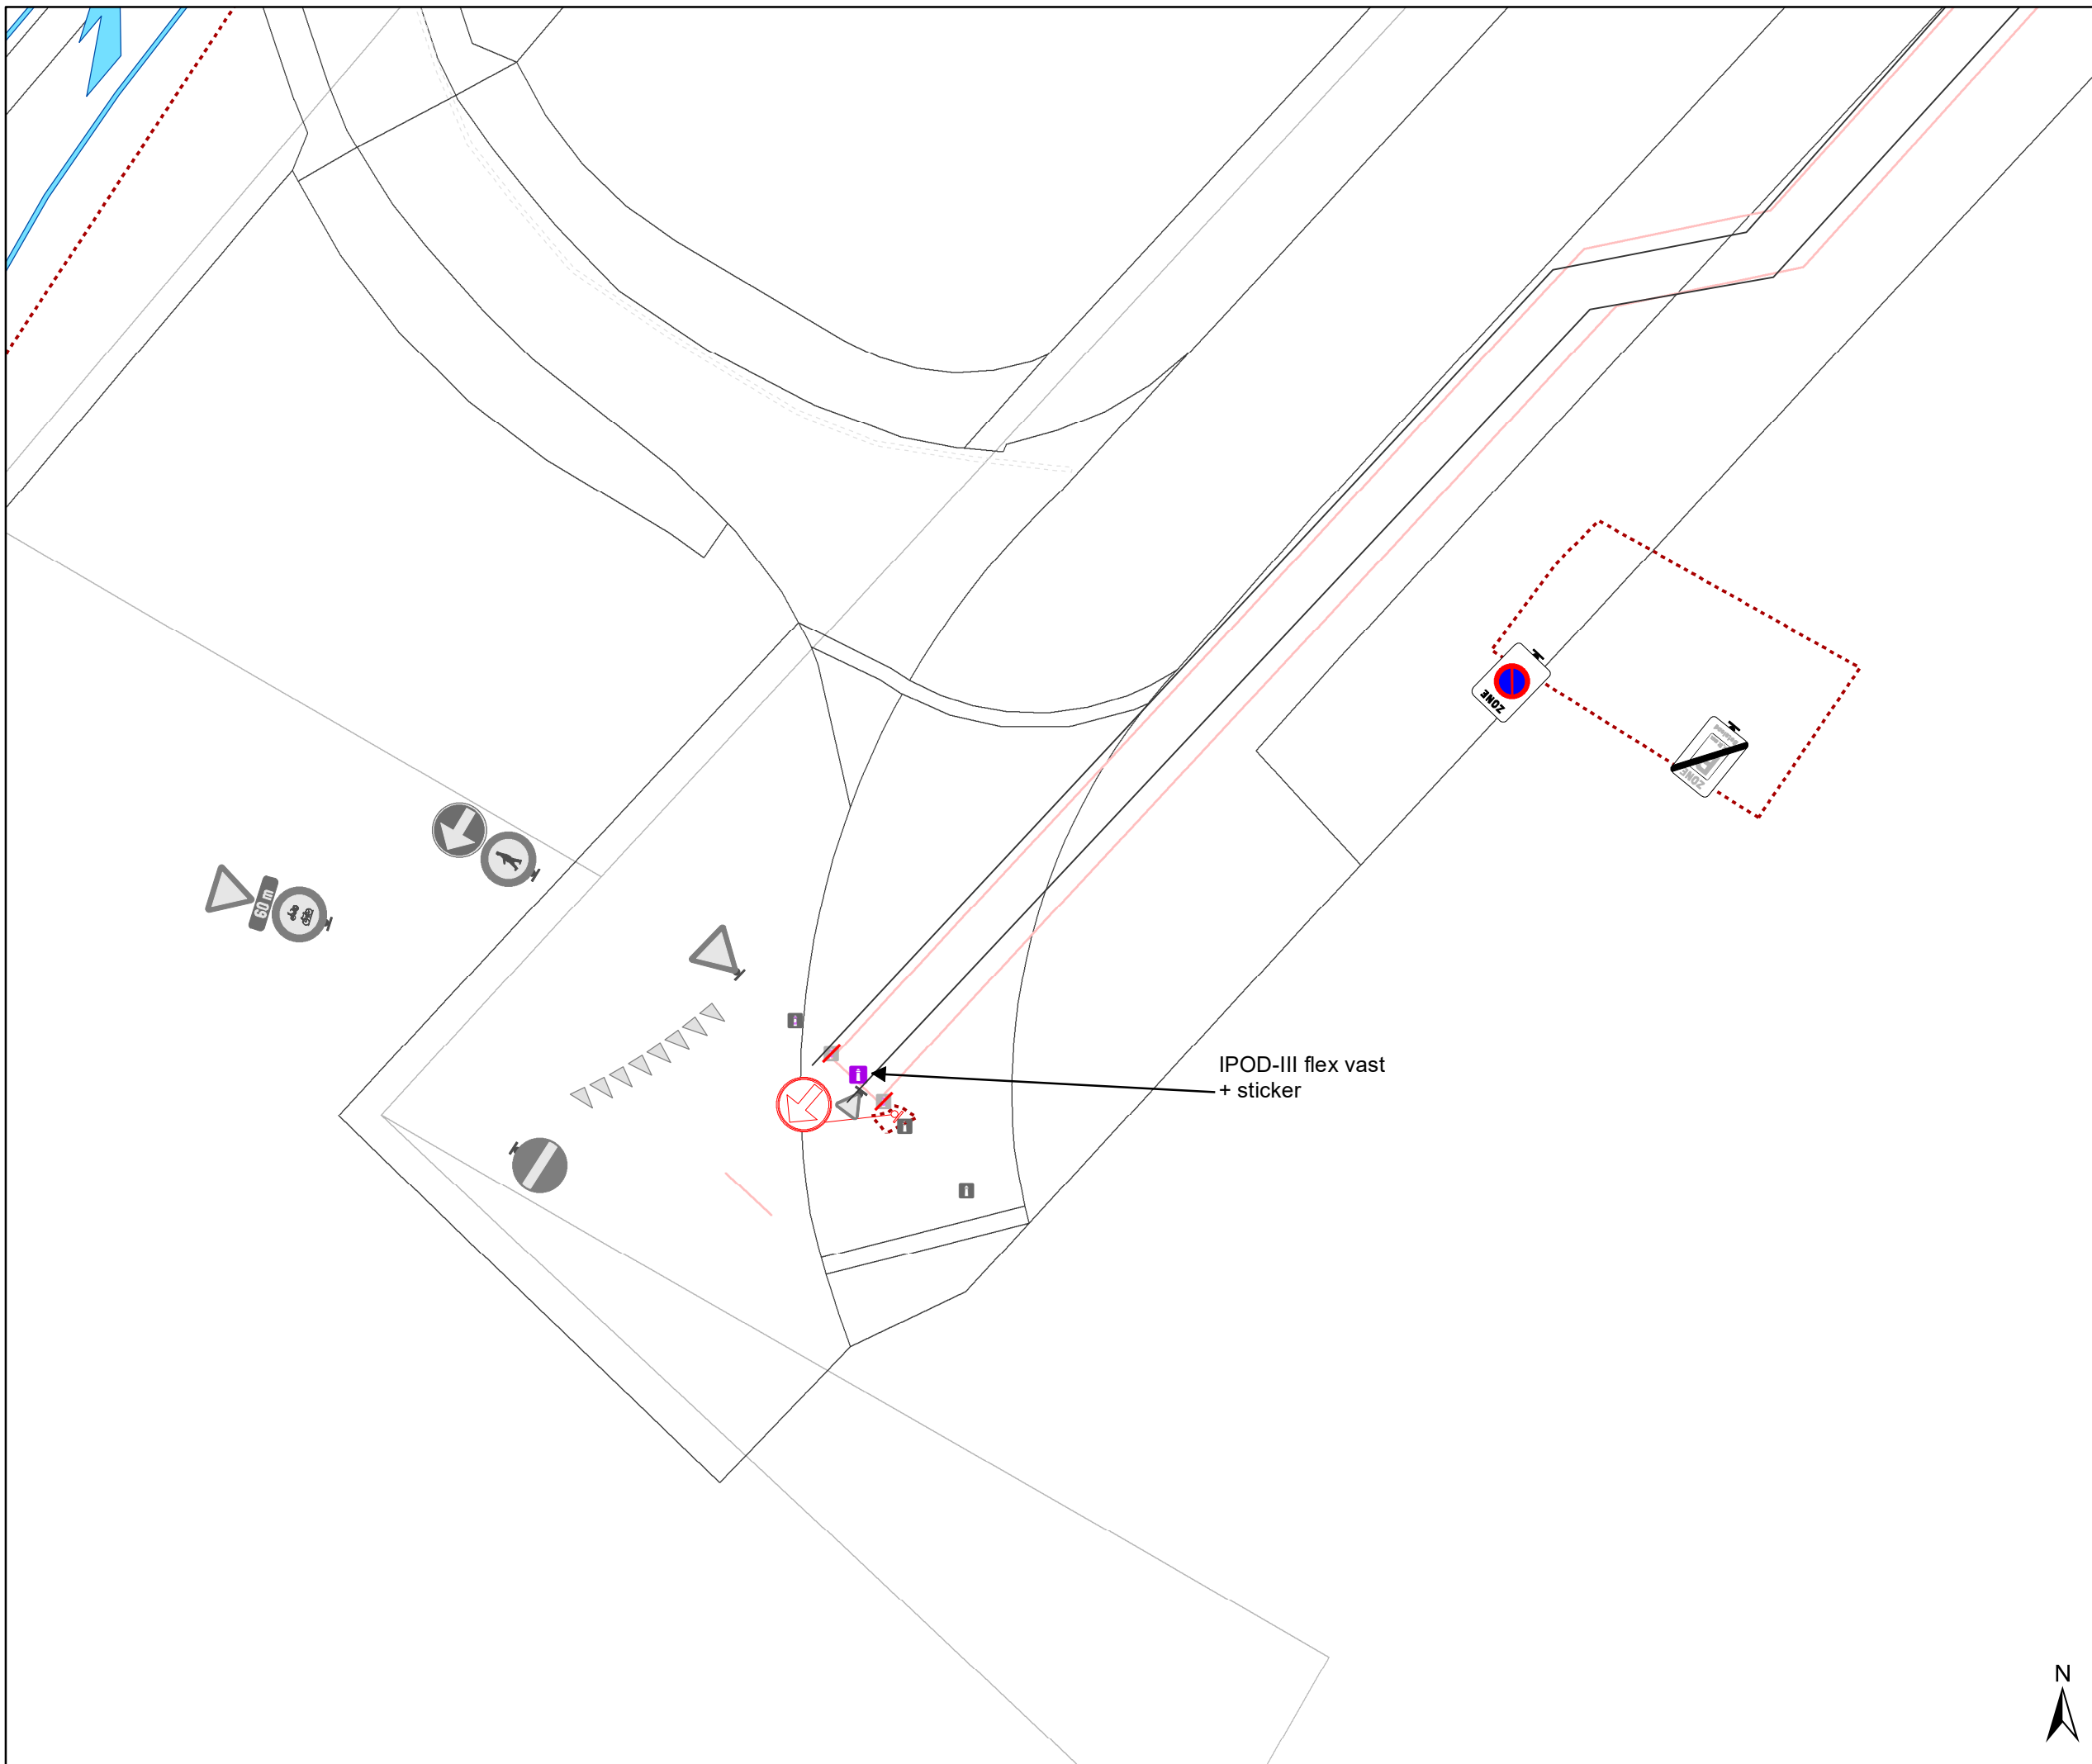

Legende

- Bestaande verkeersborden
- Geplande verkeersborden
- Te verwijderen verkeersborden
- Bestaande wegmarkeringen
- Geplande wegmarkeringen
- Te verwijderen wegmarkeringen


Grens werken - IKZ heraanleg

Ontwerp heraanleg

Straatmeubilair

- Gepland paaltje
- Bestaand paaltje
- Ander gepland dossier (ter uitvoering bij DWBW)
- Ander gepland dossier (in voorbereiding bij MOBBD)

IPOD-III flex vast
+ sticker

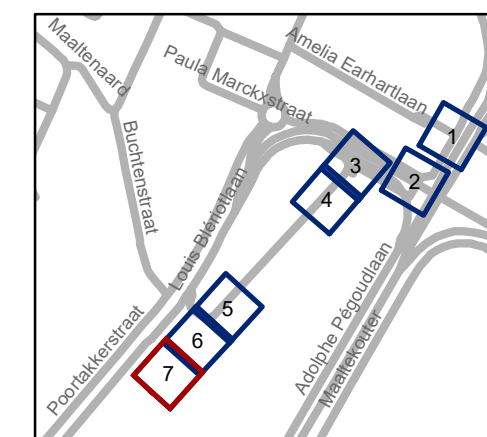

gent: Mobiliteitsbedrijf stad Gent
Verkeerstechnische taken

The Loop fietstunnel

Dossiernummer P-776376

DATUM	SCHAAL	PLAN	P FORMAAT
25/09/2025	1/200	7/7	A3