



---

**2024\_CBS\_11941 Nieuw aanvullend reglement van de politie op het wegverkeer - gemeenteweg - Halewijnkouter - nieuwe verkeersmaatregelen - Vaststelling**

**Opheffing**

Opgeheven door het college van burgemeester en schepenen op 9 oktober 2025  
(2025\_CBS\_08814)

**Beslissing:** Goedgekeurd in besloten vergadering van 19 december 2024

**Zijn aanwezig bij de beslissing van dit punt:**

Mathias De Clercq, burgemeester-voorzitter; Filip Watteeuw, schepenen; Sofie Bracke, schepenen  
Tine Heyse, schepenen; Astrid De Bruycker, schepenen; Sami Souguir, schepenen; Bram Van Braeckvelt, schepenen; Isabelle Heyndrickx, schepenen; Hafsa El-Bazioui, schepenen; Evita Willaert, schepenen; Rudy Coddens, schepenen  
Mieke Hullebroeck, algemeen directeur; Liesbet Vertriest, adjunct-algemeendirecteur

**Bevoegd:** Filip Watteeuw

**Betrokken:** Mathias De Clercq

**Juridisch kader**

**De volgende bepalingen zijn van toepassing inzake de bevoegdheid:**

- De Nieuwe Gemeentewet 24 juni 1988, artikel 119;
- Het Decreet van 16 mei 2008 betreffende de aanvullende reglementen op het wegverkeer en de plaatsing en bekostiging van verkeerstekens, artikel 5, § 1, 2e lid;
- Het Decreet over het lokaal bestuur van 22 december 2017, artikel 41, 2°;
- Het gemeenteraadsbesluit van 15 december 2015, houdende de delegatie van de vaststellingsbevoegdheid inzake gemeentelijke aanvullende reglementen op het wegverkeer.

**De beslissing wordt genomen op grond van:**

- Wet betreffende de politie over het wegverkeer, gecoördineerd bij Koninklijk Besluit van 16 maart 1968;
- Decreet van 16 mei 2008 betreffende de aanvullende reglementen op het wegverkeer en de plaatsing en bekostiging van de verkeerstekens;

- Koninklijk Besluit van 1 december 1975 houdende algemeen reglement op de politie van het wegverkeer en van het gebruik van de openbare weg;
- Ministerieel Besluit van 11 oktober 1976 waarbij de minimumafmetingen en de bijzondere plaatsingsvoorwaarden van de verkeerstekens worden bepaald;
- Uitvoeringsbesluit van 23 januari 2009 betreffende de aanvullende reglementen op het wegverkeer en de plaatsing en bekostiging van de verkeerstekens;
- Omzendbrief MOB/2009/1 van 3 april 2009;

## **Motivering**

- De nieuwe maatregelen die bij dit besluit worden getroffen betreffen:
  - (1) het inrichten van snelheidsremmers op 4 plaatsen (t.h.v. huisnummers 65, 39, 30, 12), dit ter ondersteuning van het snelheidsregime van 50km/u in Halewijnkouter. Het betreft telkens een zijdelingse rijbaanversmalling met op 2 plaatsen (waar de afstand tot de bewoning het toelaat) in de doorgang een rijbaankussen. Fietsers, bromfietzers klasse A en speedpedelecs kunnen langsheen de versmalling rijden en hoeven geen rekening te houden met de beurtelingse doorgang.
  - (2) het invoeren van voorrang op het deel Halewijnkouter tussen de Halewijnstationstraat en Varendrieskouter, dit ter ondersteuning van de doorstroming en het comfort van het fietsverkeer op deze as.
- Bij collegebesluit van 13 april 2023 werd het schrappen van de lokale C43 borden die 50 km/u als maximumsnelheid signaleren goedgekeurd, dit in het kader van de ruime zone 50 die voor de omgeving werd ingevoerd. De nieuwe zone aanduiding past binnen het streven binnen het snelheidsplan naar uniforme snelheidsregimes buiten de bebouwde kom. Op alle gemeentewegen buiten de bebouwde kom wordt 50 km/u de norm. Het besluit reguleerde verder ook de bestaande toestand.

## **Bijgevoegde bijlage(n):**

- Aanvullend reglement Halewijnkouter dossier P456263 (deel van de beslissing)
- Signalisatieplan Halewijnkouter dossier P456263 (deel van de beslissing)

## **Beslissing**

### **Beslist het volgende:**

#### **Artikel 1:**

Heft op het aanvullend reglement van de politie op het wegverkeer betreffende de gemeenteweg Halewijnkouter, goedgekeurd in zitting van 13 april 2023, van zodra het nieuwe reglement in werking treedt.

#### **Artikel 2:**

Stelt vast het bijgevoegd aanvullend reglement van de politie op het wegverkeer en het signalisatieplan betreffende de gemeenteweg Halewijnkouter.

2024\_CBS\_11941 - Nieuw aanvullend reglement van de politie op het wegverkeer - gemeenteweg - Halewijnkouter - nieuwe verkeersmaatregelen

## Aanvullend reglement van de politie op het wegverkeer - gemeenteweg – Halewijnkouter

Vastgesteld in het College van Burgemeester en Schepenen van

Bekendgemaakt op

Geldig vanaf

Referentienummer

### Reglement

#### Artikel 1.

Op alle wegen die uitkomen op Halewijnkouter, met uitzondering van het kruispunt met de halewijnstationstraat, geldt: de bestuurders moeten voorrang verlenen aan iedere bestuurder die rijdt op de openbare weg of de rijbaan die ze oprijden; de plaats waar de bestuurders, zo nodig, moeten stoppen om voorrang te verlenen, wordt aangeduid. Op Halewijnkouter ter hoogte van de kruispunten met zijwegen, met uitzondering van het kruispunt met de halewijnstationstraat, geldt: de bestuurders hebben voorrang.

Dit wordt aangeduid door verkeerstekens:

- B1
- WM76.2
- B15

#### Artikel 2.

Op de Halewijnkouter ter hoogte van het kruispunt met de Halewijnstationstraat geldt de bestuurders moeten stoppen en voorrang verlenen; de plaats waar de bestuurders moeten stoppen ingevolge het verkeersbord B5 wordt aangeduid.

Dit wordt aangeduid door verkeerstekens:

- B5
- WM76.1

#### Artikel 3.

Op Halewijnkouter ter hoogte van huisnummers 65, 39, 30, 12 geldt de bestuurders moeten voorrang verlenen aan de bestuurders die uit de tegenovergestelde richting komen. In de tegenovergestelde richting geldt de bestuurders hebben voorrang ten opzichte van de bestuurders die uit de tegenovergestelde richting komen.

Dit wordt aangeduid door verkeerstekens:

- B19
- B21

#### Artikel 4.

Op de Halewijnkouter ter hoogte van het kruispunt met de Halewijnstationstraat geldt de bestuurders zijn verplicht de hindernis langs rechts voorbij te rijden

Dit wordt aangeduid door verkeerstekens:

- D1

**Artikel 5.**

**Op Halewijnkouter ter hoogte van huisnummers 65, 39, 30, 12 geldt de bestuurders zijn verplicht de hindernis langs rechts voorbij te rijden**

**Dit wordt aangeduid door verkeerstekens:**

- D1

**Artikel 6.**

**Op Halewijnkouter ter hoogte van huisnummers 65, 39, 30, 12 geldt de bestuurders zijn verplicht de hindernis langs links voorbij te rijden ; de maatregel geldt niet voor fietsers, bestuurders van tweewielige bromfietsen klasse A en speed pedelecs.**

**Dit wordt aangeduid door verkeerstekens:**

- D1
- M12

**Artikel 7.**

**Op de Halewijnkouter ter hoogte van de Halewijnstationstraat geldt het is iedere bestuurder verboden de onderbroken streep die het naderen van de doorlopende streep aankondigt te overschrijden, behalve om in te halen, om links af te slaan, om te keren of om van rijstrook te veranderen; het is iedere bestuurder verboden de doorlopende streep te overschrijden, alsook links van de streep te rijden wanneer deze de twee rijrichtingen scheidt.**

**Dit wordt aangeduid door verkeerstekens:**

- WM72.3
- WM72.2



---



(einde reglement)

# Legende

-  Bestaande verkeersborden
-  Geplande verkeersborden
-  Te verwijderen verkeersborden
-  Bestaande wegmarkeringen
-  Geplande wegmarkeringen
-  Te verwijderen wegmarkeringen

## Snelheidsremmers

-  Rijbaankussen gepland
-  Rijbaanversmalling gepland
-  Ander gepland dossier (in voorbereiding bij MOBBED)
-  Gepland paaltje IPOD III plooibaken
-  Hoort ook bij dit dossier

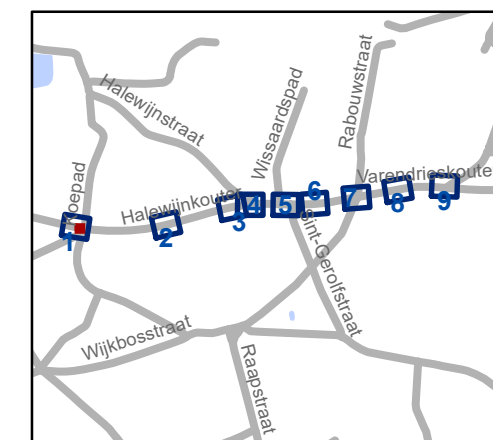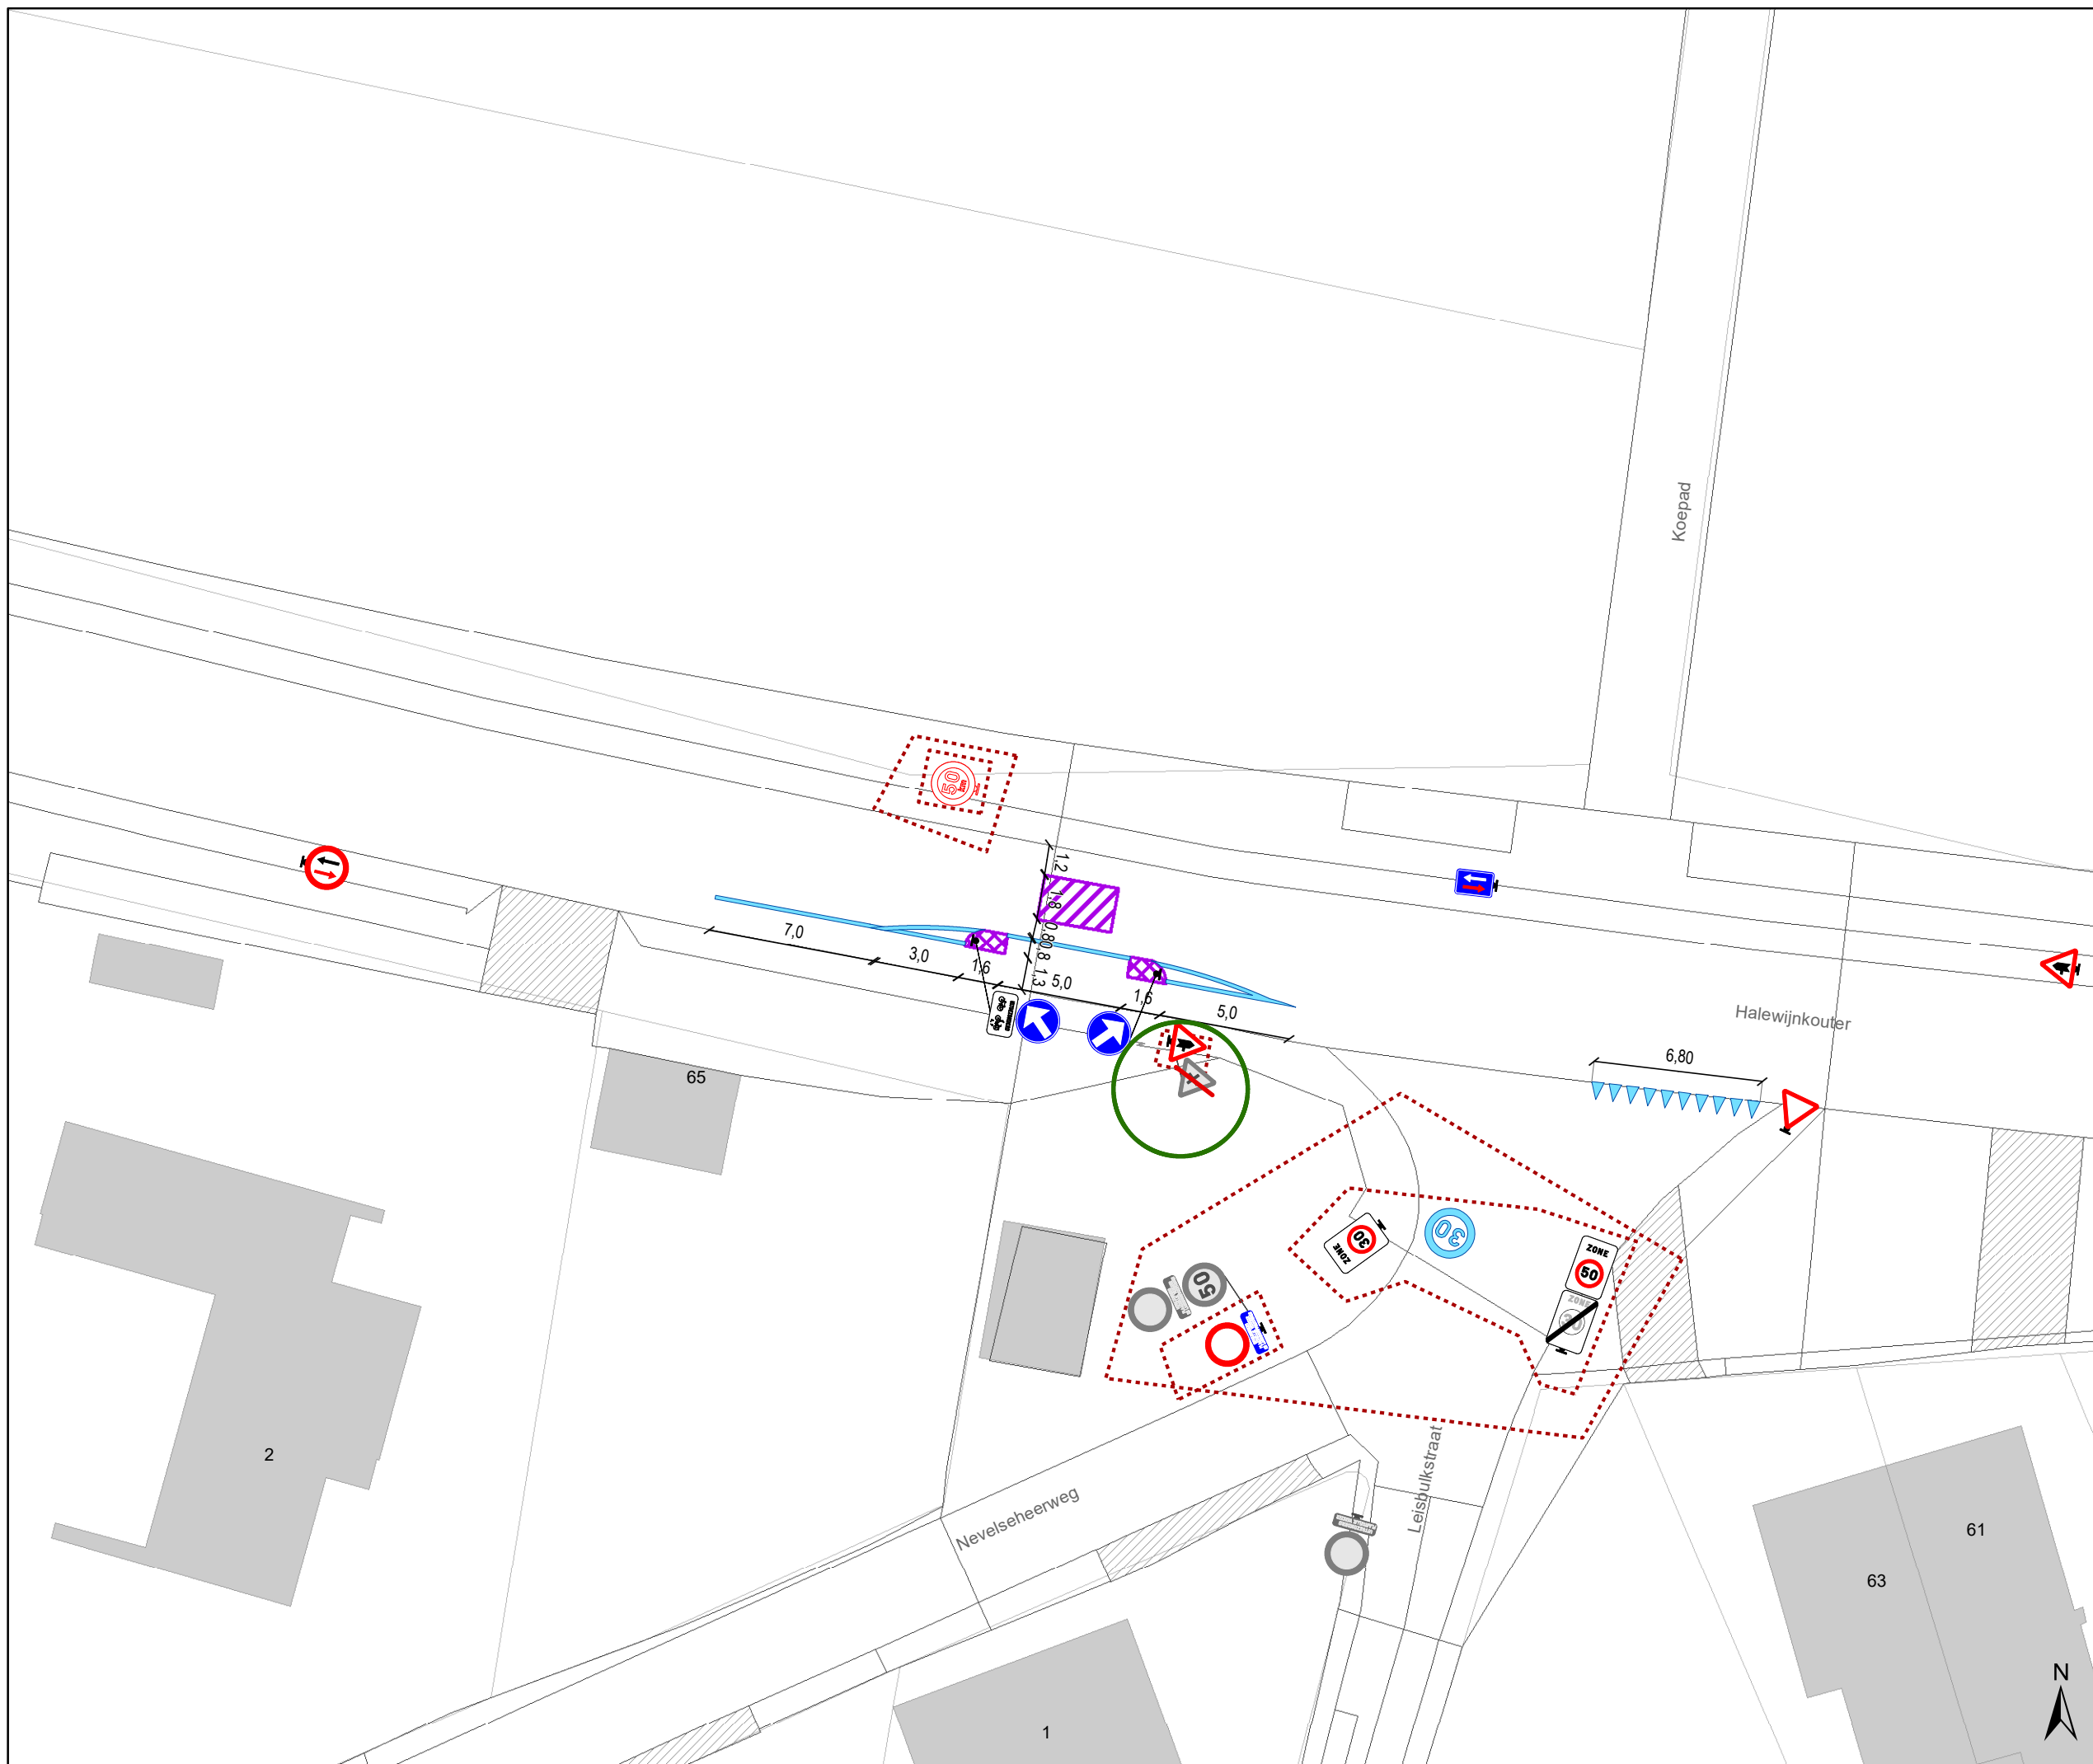


**gent:** Mobiliteitsbedrijf stad Gent  
Verkeerstechnische taken

### Halewijnkouter snelheidsremmers en voorrang

Dossiernummer P- 456263

DATUM	SCHAAL	PLAN	P FORMAAT
3/12/2024	1/250	1/9	A3

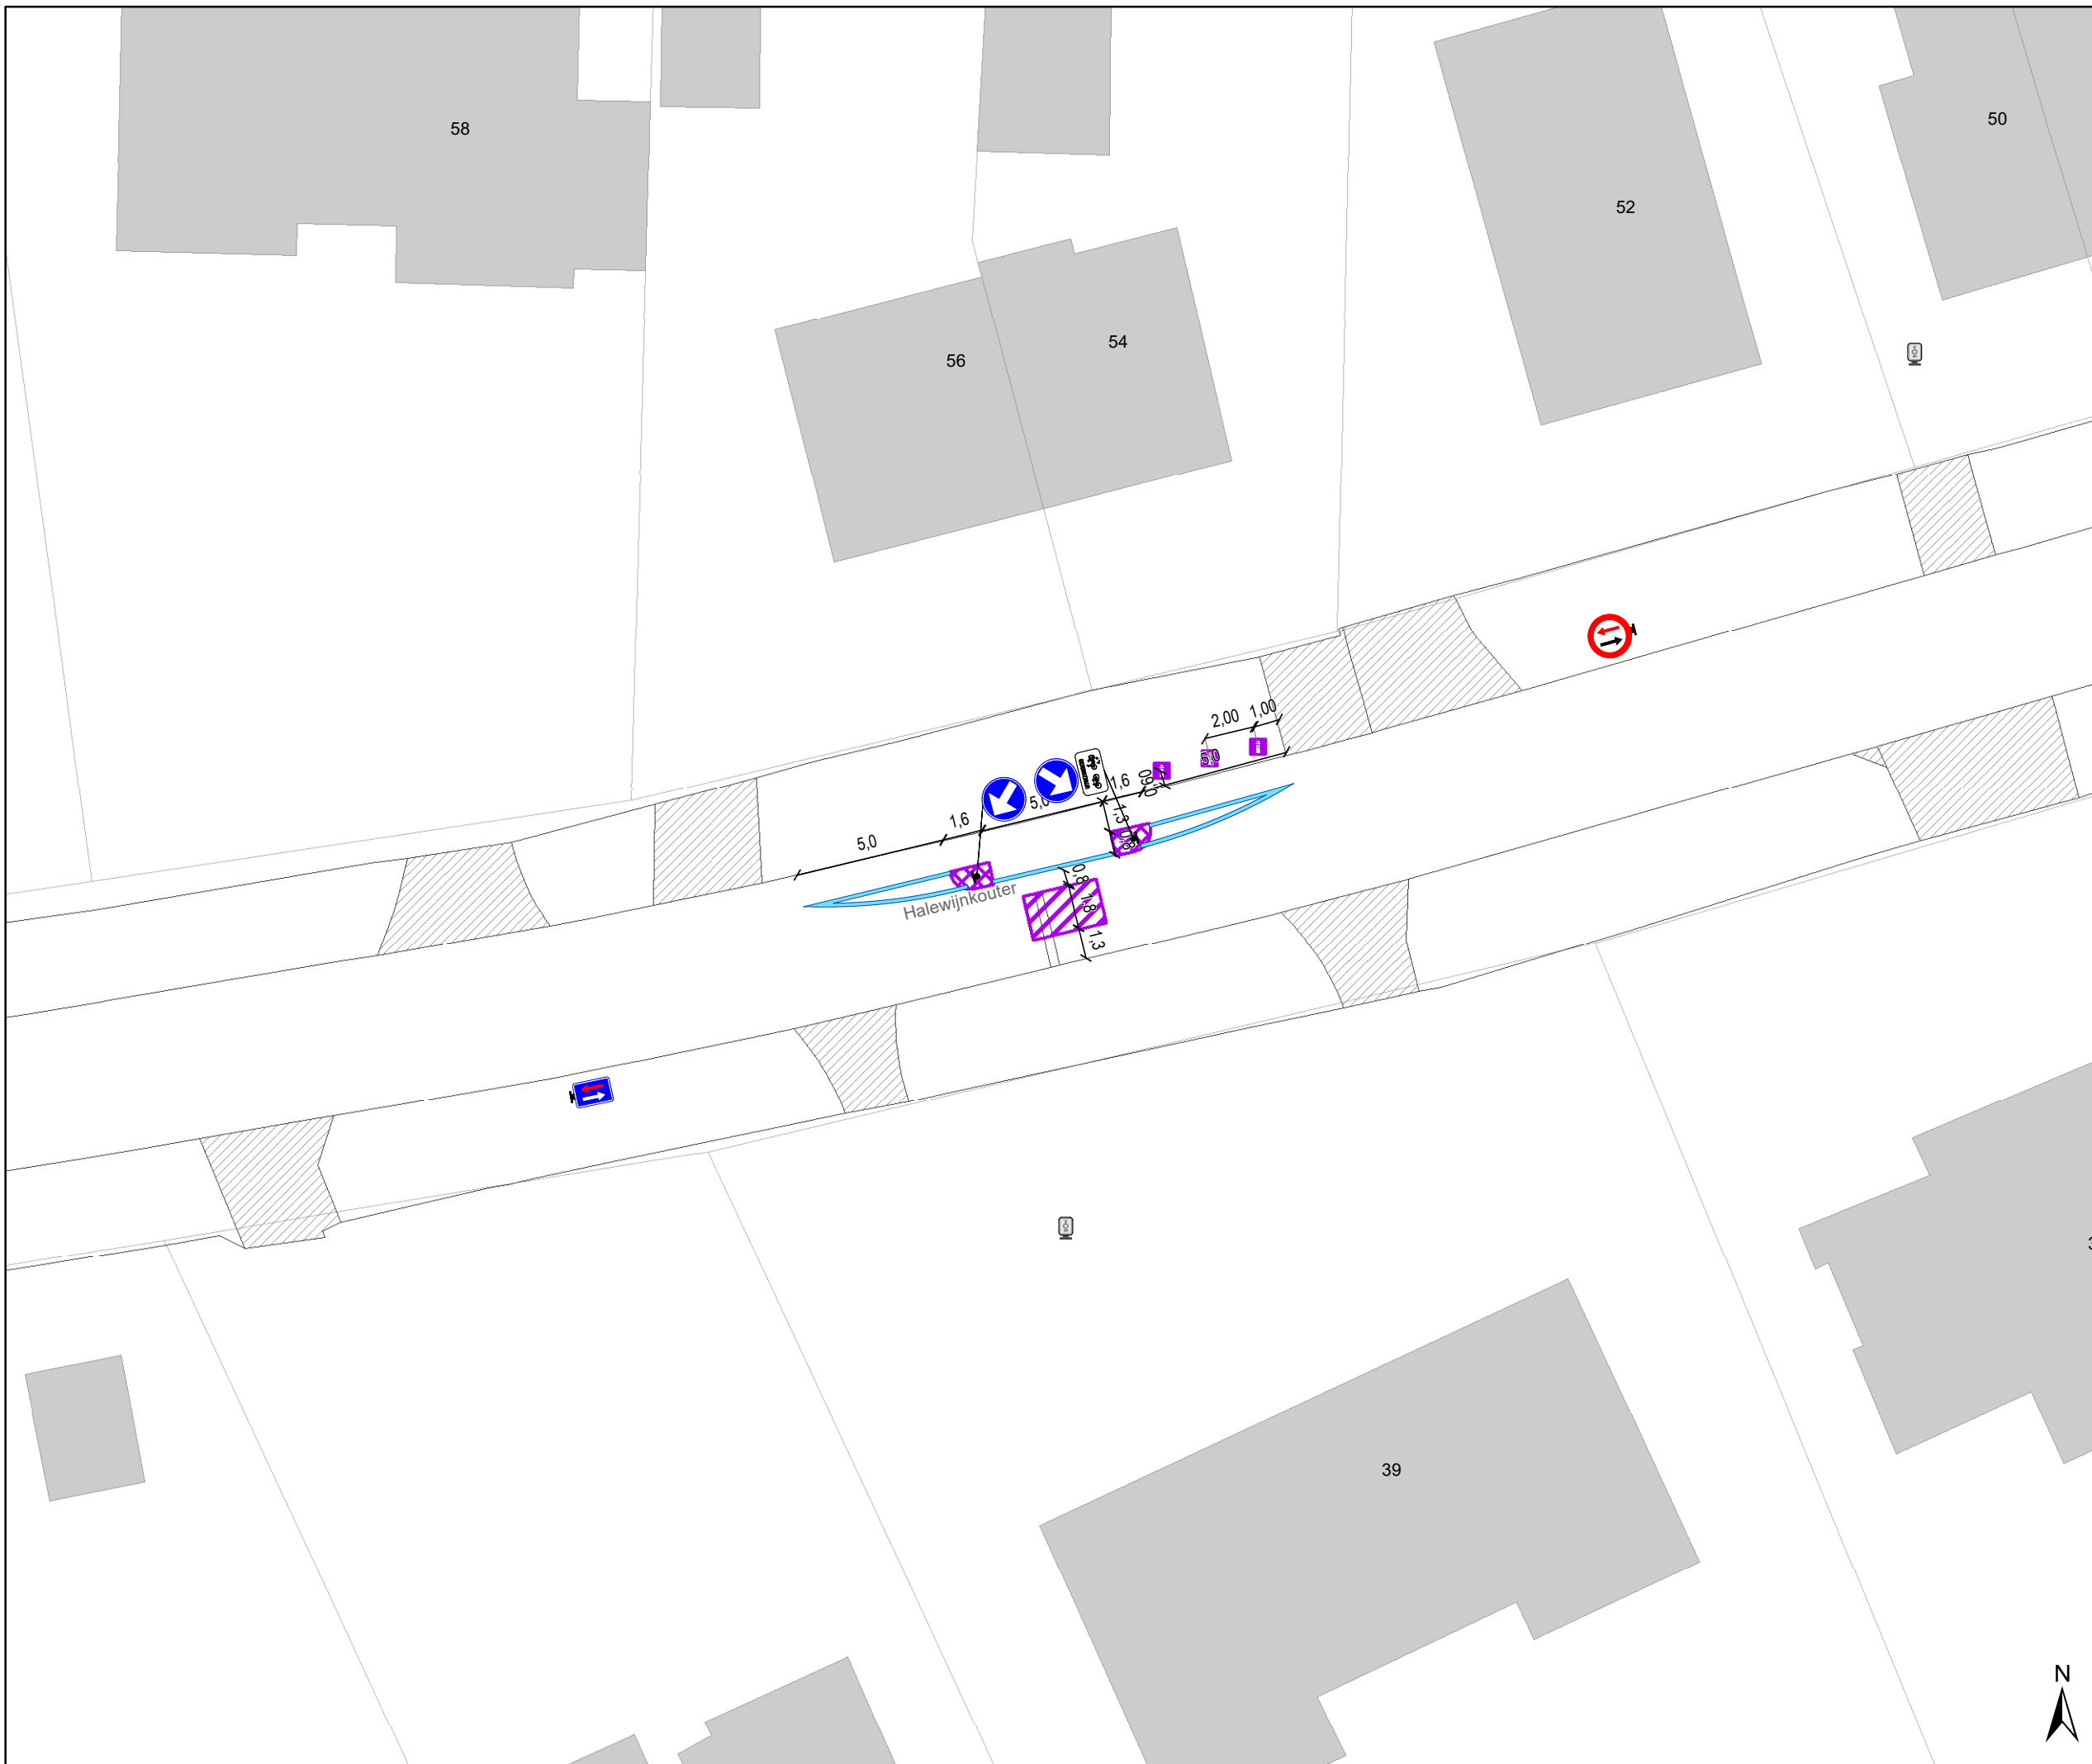


# Legende

- Bestaande verkeersborden
- Geplande verkeersborden
- Te verwijderen verkeersborden
- Bestaande wegmarkeringen
- Geplande wegmarkeringen
- Te verwijderen wegmarkeringen

## Snelheidsremmers

- Rijbaankussen gepland
- Rijbaanversmalling gepland
- Ander gepland dossier (in voorbereiding bij MOBBED)
- Gepland paaltje IPOD III plooibaken
- Hoort ook bij dit dossier

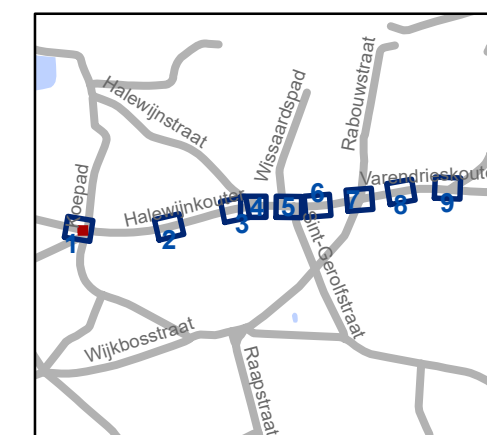


**gent:** Mobiliteitsbedrijf stad Gent  
Verkeerstechnische taken

**Halewijnkouter  
snelheidsremmers en voorrang**

Dossiernummer P- 456263

DATUM	SCHAAL	PLAN	P FORMAAT
3/12/2024	1/250	2/9	A3



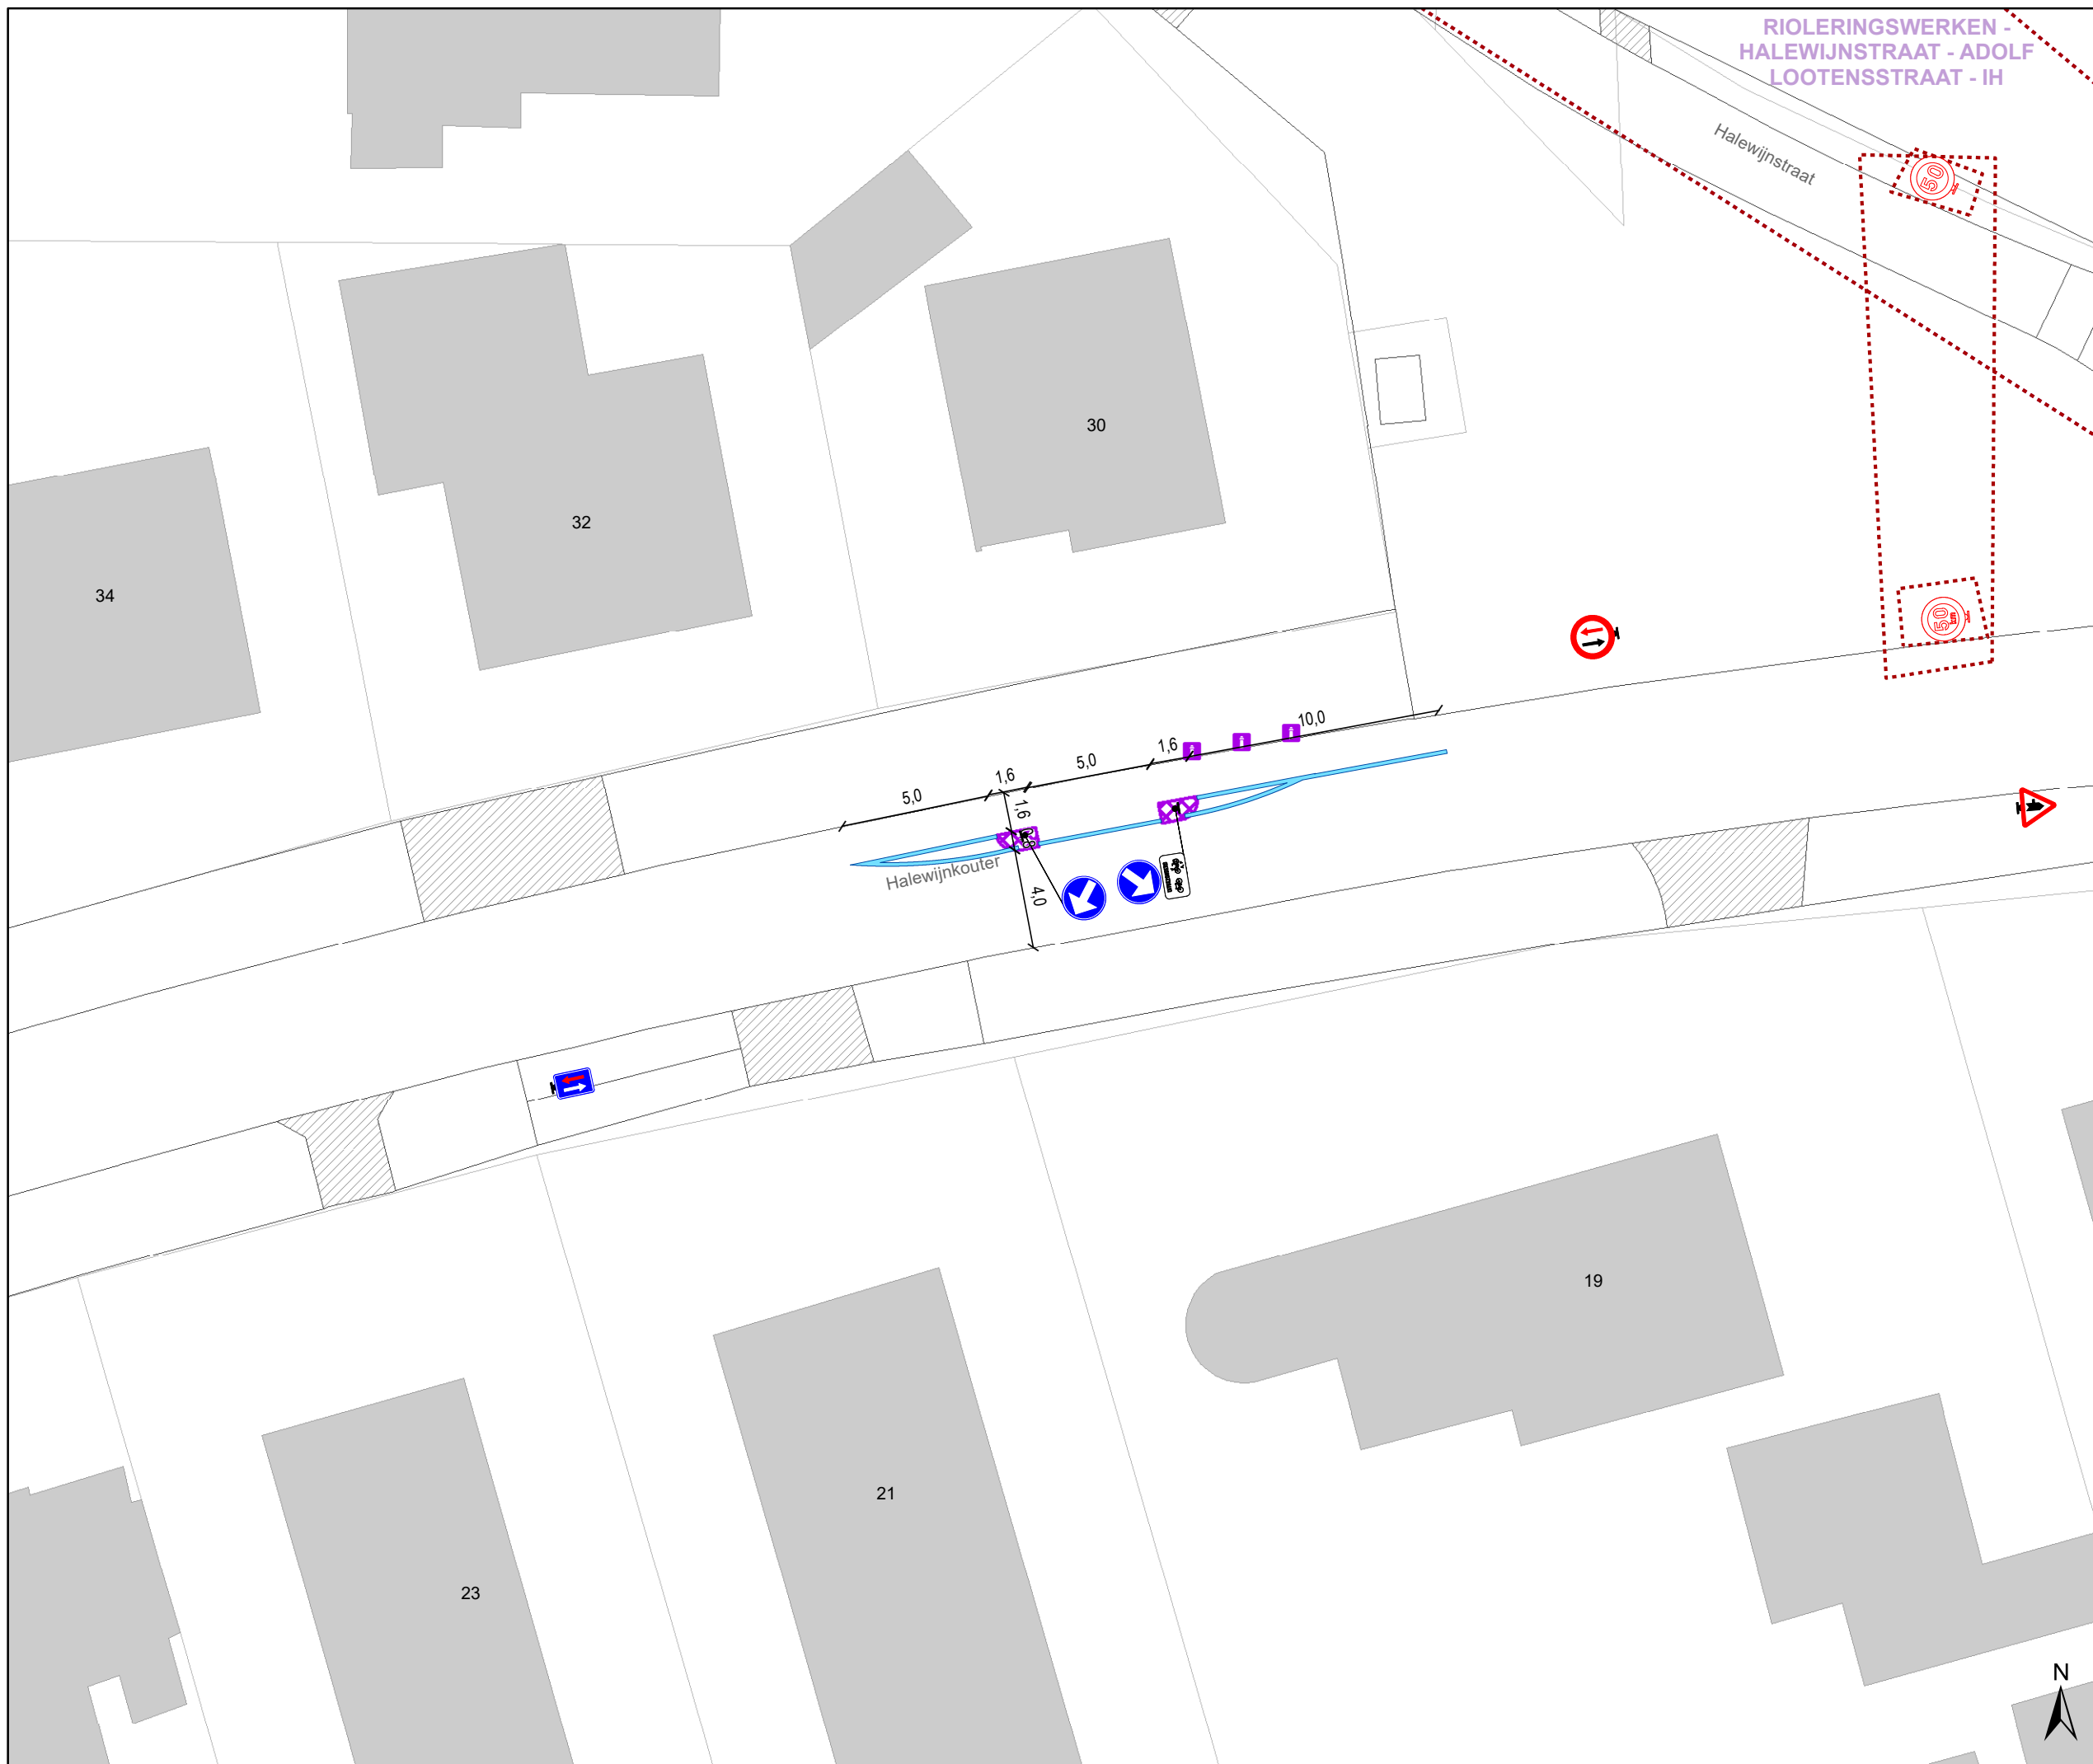


RIOLERINGSWERKEN -  
HALEWIJNSTRAAT - ADOLF  
LOOTENSSTRAAT - IH

### Legende

- Bestaande verkeersborden
- Geplande verkeersborden
- Te verwijderen verkeersborden
- Bestaande wegmarkeringen
- Geplande wegmarkeringen
- Te verwijderen wegmarkeringen

### Snelheidsremmers

- Rijbaankussen gepland
- Rijbaanversmalling gepland
- Ander gepland dossier (in voorbereiding bij MOBBED)
- Gepland paaltje IPOD III plooibaken
- Hoort ook bij dit dossier

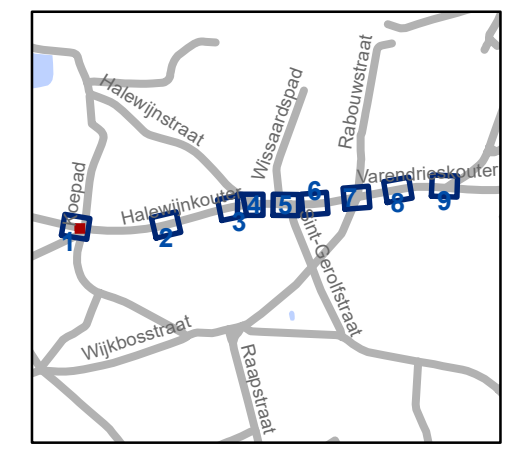


**gent:** Mobiliteitsbedrijf stad Gent  
Verkeerstechnische taken

### Halewijnkouter snelheidsremmers en voorrang

Dossiernummer P- 456263

DATUM	SCHAAL	PLAN	P FORMAAT
3/12/2024	1/250	3/9	A3

RIOLERINGSWERKEN -  
HALEWIJNSTRAAT - ADOLF  
LOOTENSSTRAAT - IH

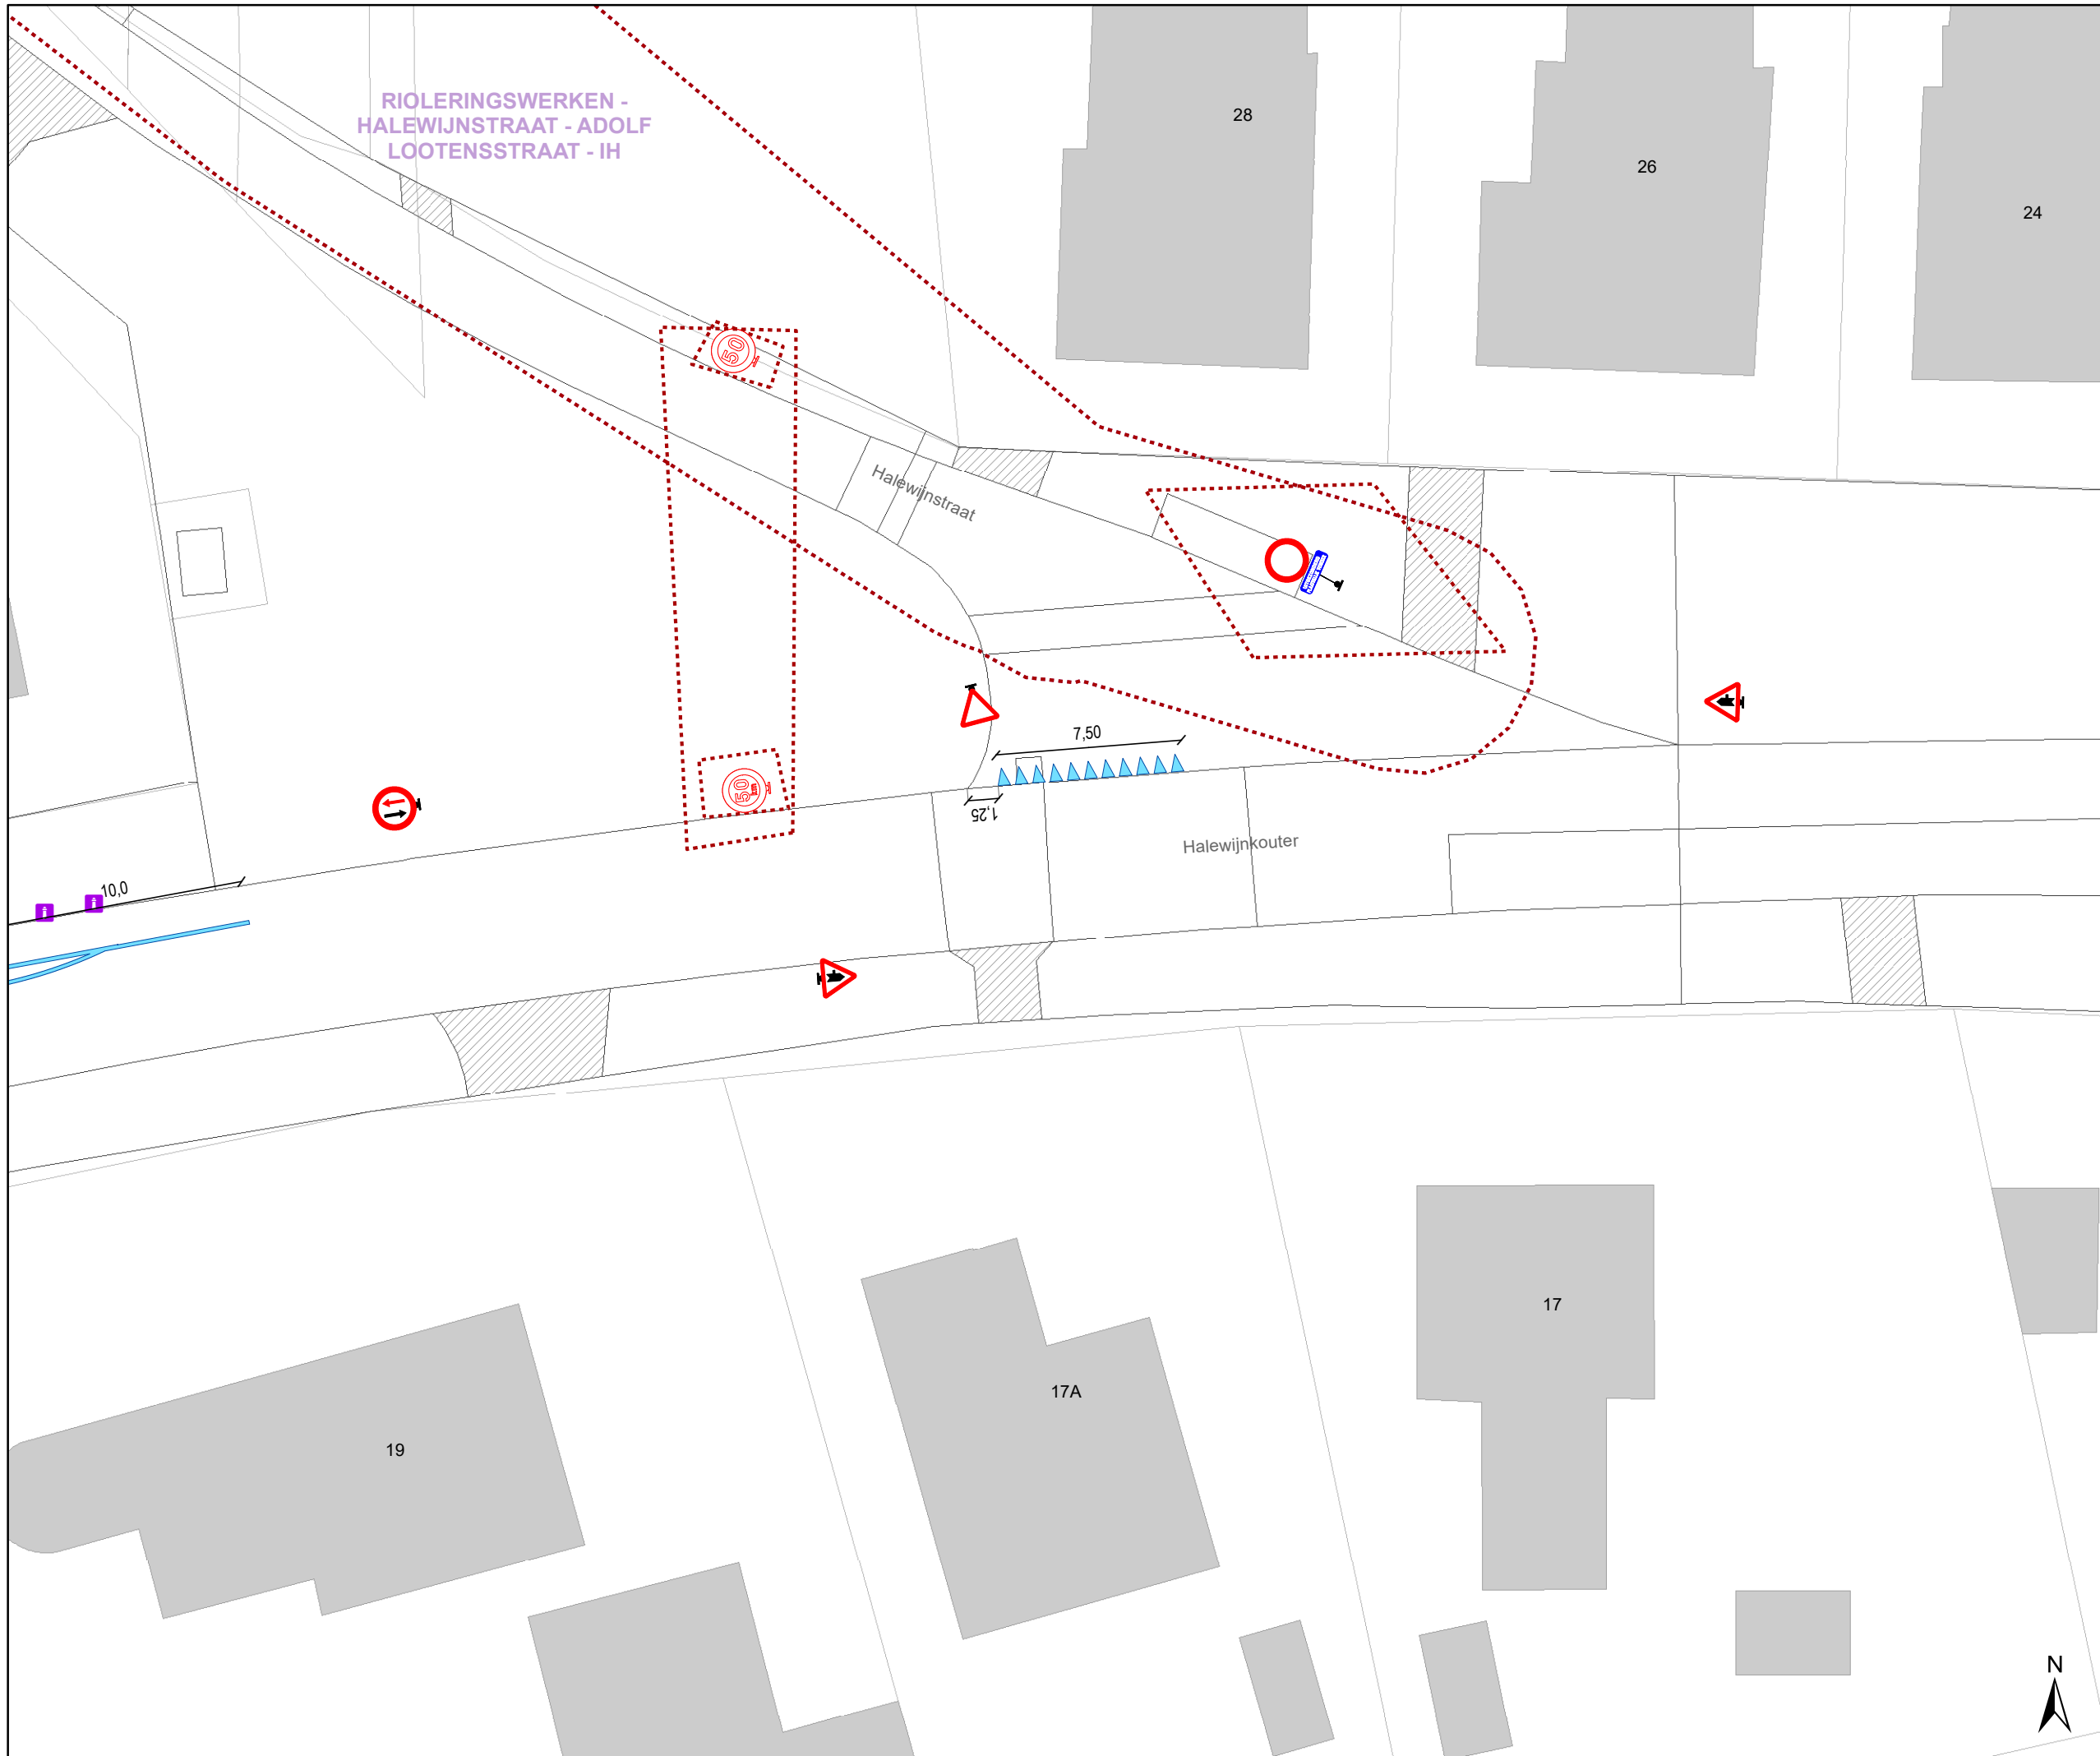


### Legende

- Bestaande verkeersborden
- Geplande verkeersborden
- Te verwijderen verkeersborden
- Bestaande wegmarkeringen
- Geplande wegmarkeringen
- Te verwijderen wegmarkeringen

### Snelheidsremmers

- Rijbaankussen gepland
- Rijbaanversmalling gepland
- Ander gepland dossier (in voorbereiding bij MOBBED)
- Gepland paaltje IPOD III ploibakken
- Hoort ook bij dit dossier

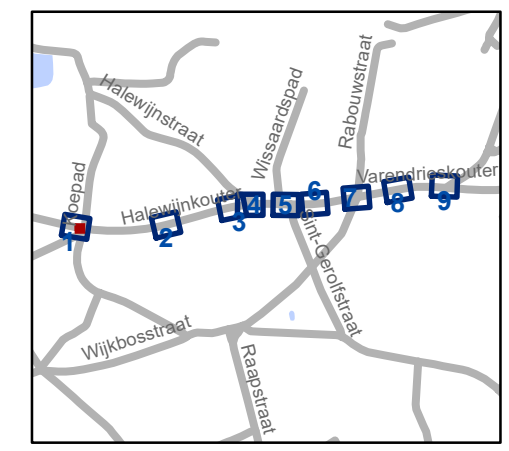

**gent:** Mobiliteitsbedrijf stad Gent  
Verkeerstechnische taken

### Halewijnkouter snelheidsremmers en voorrang

Dossiernummer P- 456263

DATUM	SCHAAL	PLAN	P FORMAAT
3/12/2024	1/250	4/9	A3






# Legende

-  Bestaande verkeersborden
-  Geplande verkeersborden
-  Te verwijderen verkeersborden
-  Bestaande wegmarkeringen
-  Geplande wegmarkeringen
-  Te verwijderen wegmarkeringen

## Snelheidsremmers

-  Rijbaankussen gepland
-  Rijbaanversmalling gepland
-  Ander gepland dossier (in voorbereiding bij MOBBED)
-  Gepland paaltje IPOD III ploibakken
-  Hoort ook bij dit dossier

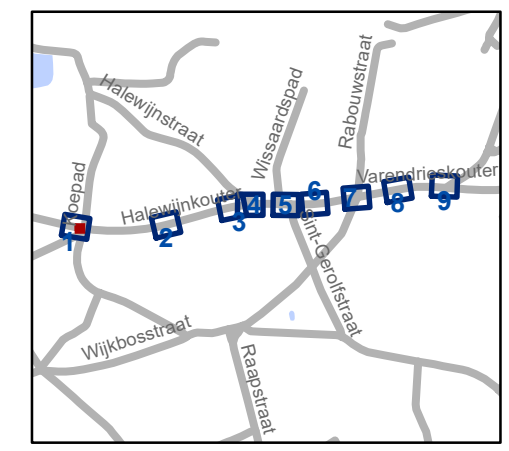


**gent:** Mobiliteitsbedrijf stad Gent  
Verkeerstechnische taken

### Halewijnkouter snelheidsremmers en voorrang

Dossiernummer P- 456263

DATUM	SCHAAL	PLAN	P FORMAAT
3/12/2024	1/250	5/9	A3



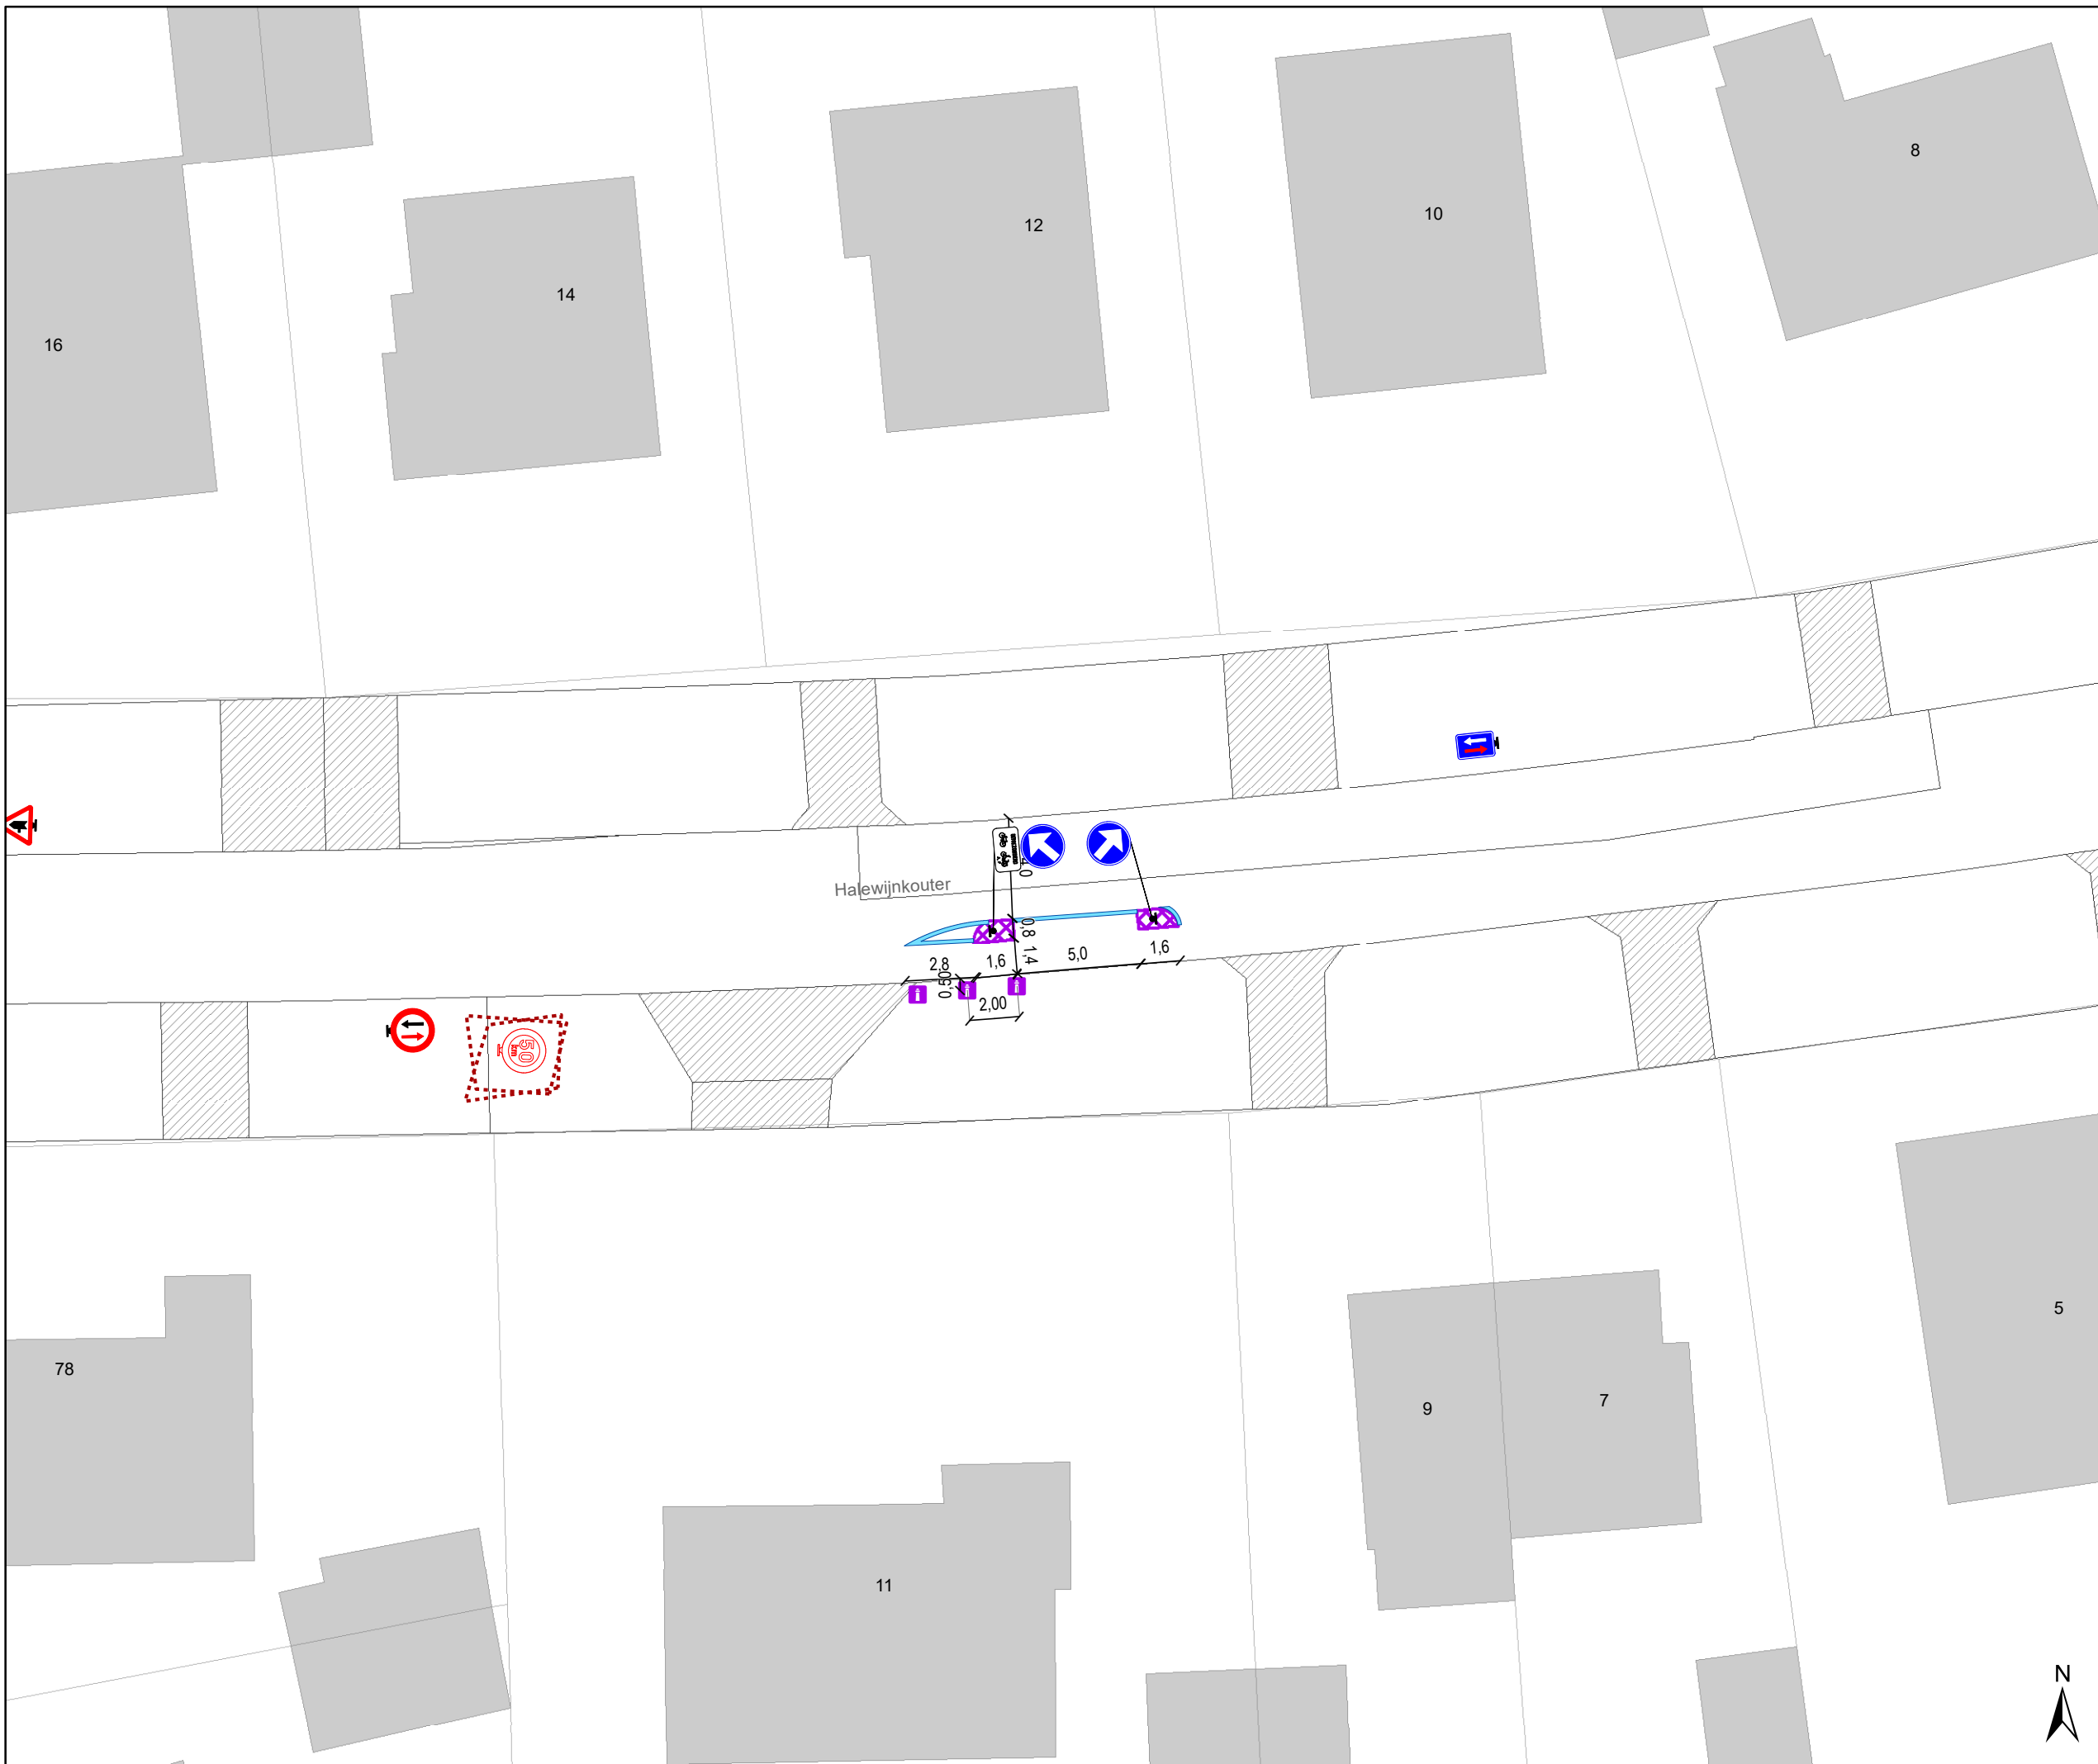


# Legende

-  Bestaande verkeersborden
-  Geplande verkeersborden
-  Te verwijderen verkeersborden
-  Bestaande wegmarkeringen
-  Geplande wegmarkeringen
-  Te verwijderen wegmarkeringen

## Snelheidsremmers

-  Rijbaankussen gepland
-  Rijbaanversmalling gepland
-  Ander gepland dossier (in voorbereiding bij MOBBED)
-  Gepland paaltje IPOD III ploibaken
-  Hoort ook bij dit dossier

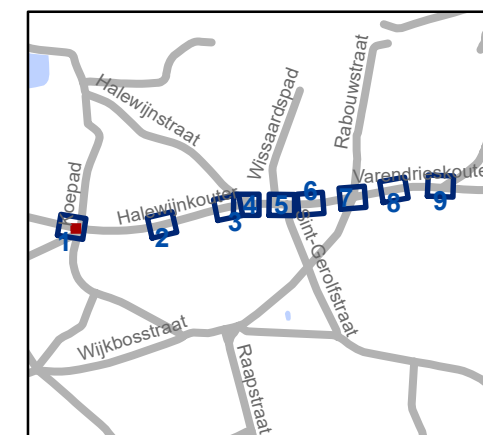


**gent:** Mobiliteitsbedrijf stad Gent  
Verkeerstechnische taken

### Halewijnkouter snelheidsremmers en voorrang





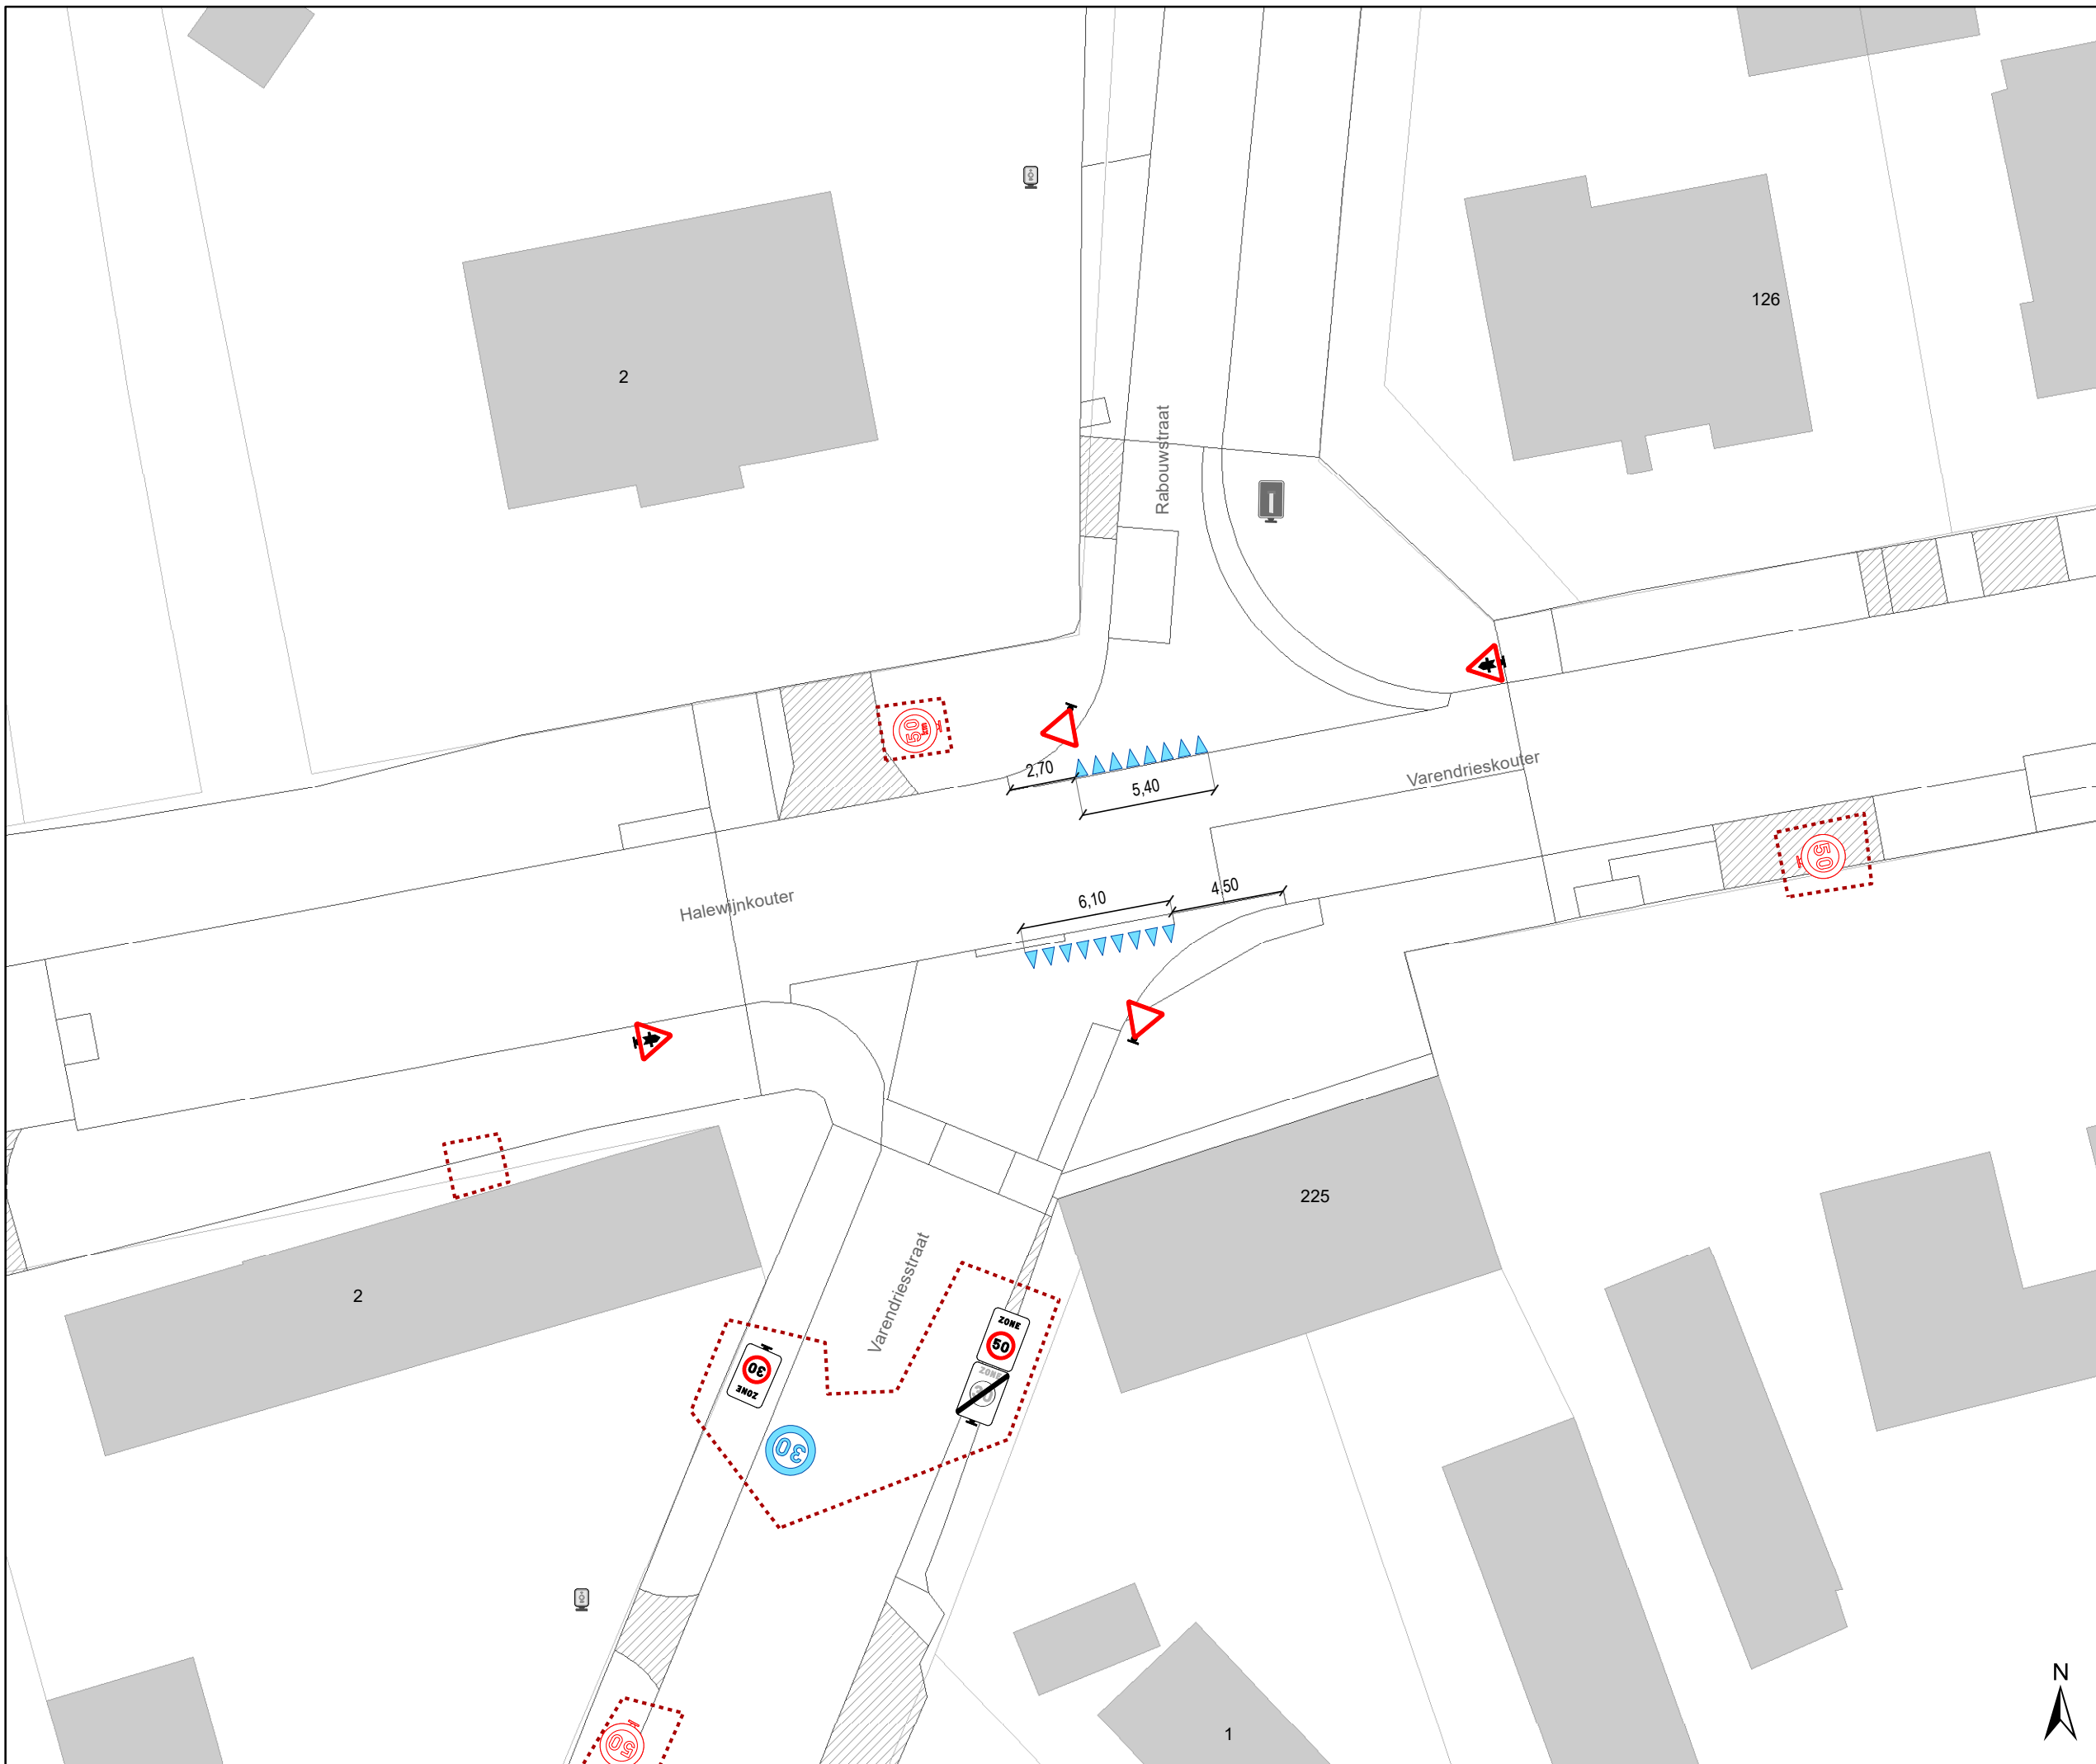

Dossiernummer P- 456263

DATUM	SCHAAL	PLAN	P FORMAAT
3/12/2024	1/250	6/9	A3






# Legende

-  Bestaande verkeersborden
-  Geplande verkeersborden
-  Te verwijderen verkeersborden
-  Bestaande wegmarkeringen
-  Geplande wegmarkeringen
-  Te verwijderen wegmarkeringen

## Snelheidsremmers

-  Rijbaankussen gepland
-  Rijbaanversmalling gepland
-  Ander gepland dossier (in voorbereiding bij MOBBED)
-  Gepland paaltje IPOD III plooibaken
-  Hoort ook bij dit dossier

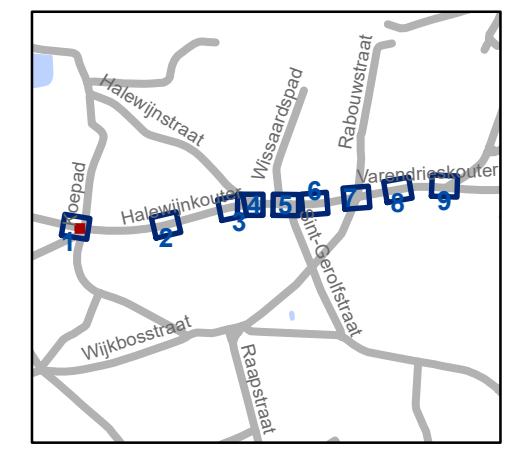

**gent:** Mobiliteitsbedrijf stad Gent  
Verkeerstechnische taken

### Halewijnkouter snelheidsremmers en voorrang



Dossiernummer P- 456263



DATUM	SCHAAL	PLAN	P FORMAAT
3/12/2024	1/250	7/9	A3

# Legende

-  Bestaande verkeersborden
-  Geplande verkeersborden
-  Te verwijderen verkeersborden
-  Bestaande wegmarkeringen
-  Geplande wegmarkeringen
-  Te verwijderen wegmarkeringen

## Snelheidsremmers

-  Rijbaankussen gepland
-  Rijbaanversmalling gepland
-  Ander gepland dossier (in voorbereiding bij MOBBED)
-  Gepland paaltje IPOD III plooibaken
-  Hoort ook bij dit dossier

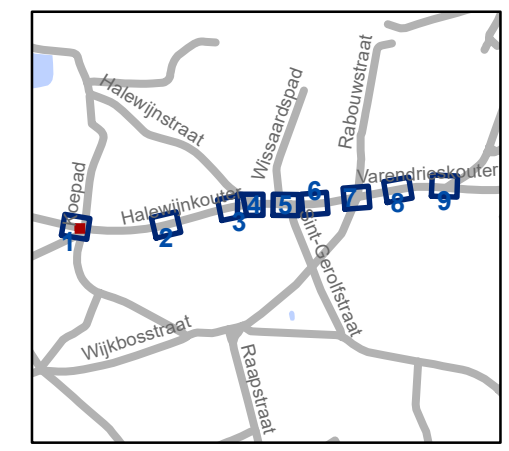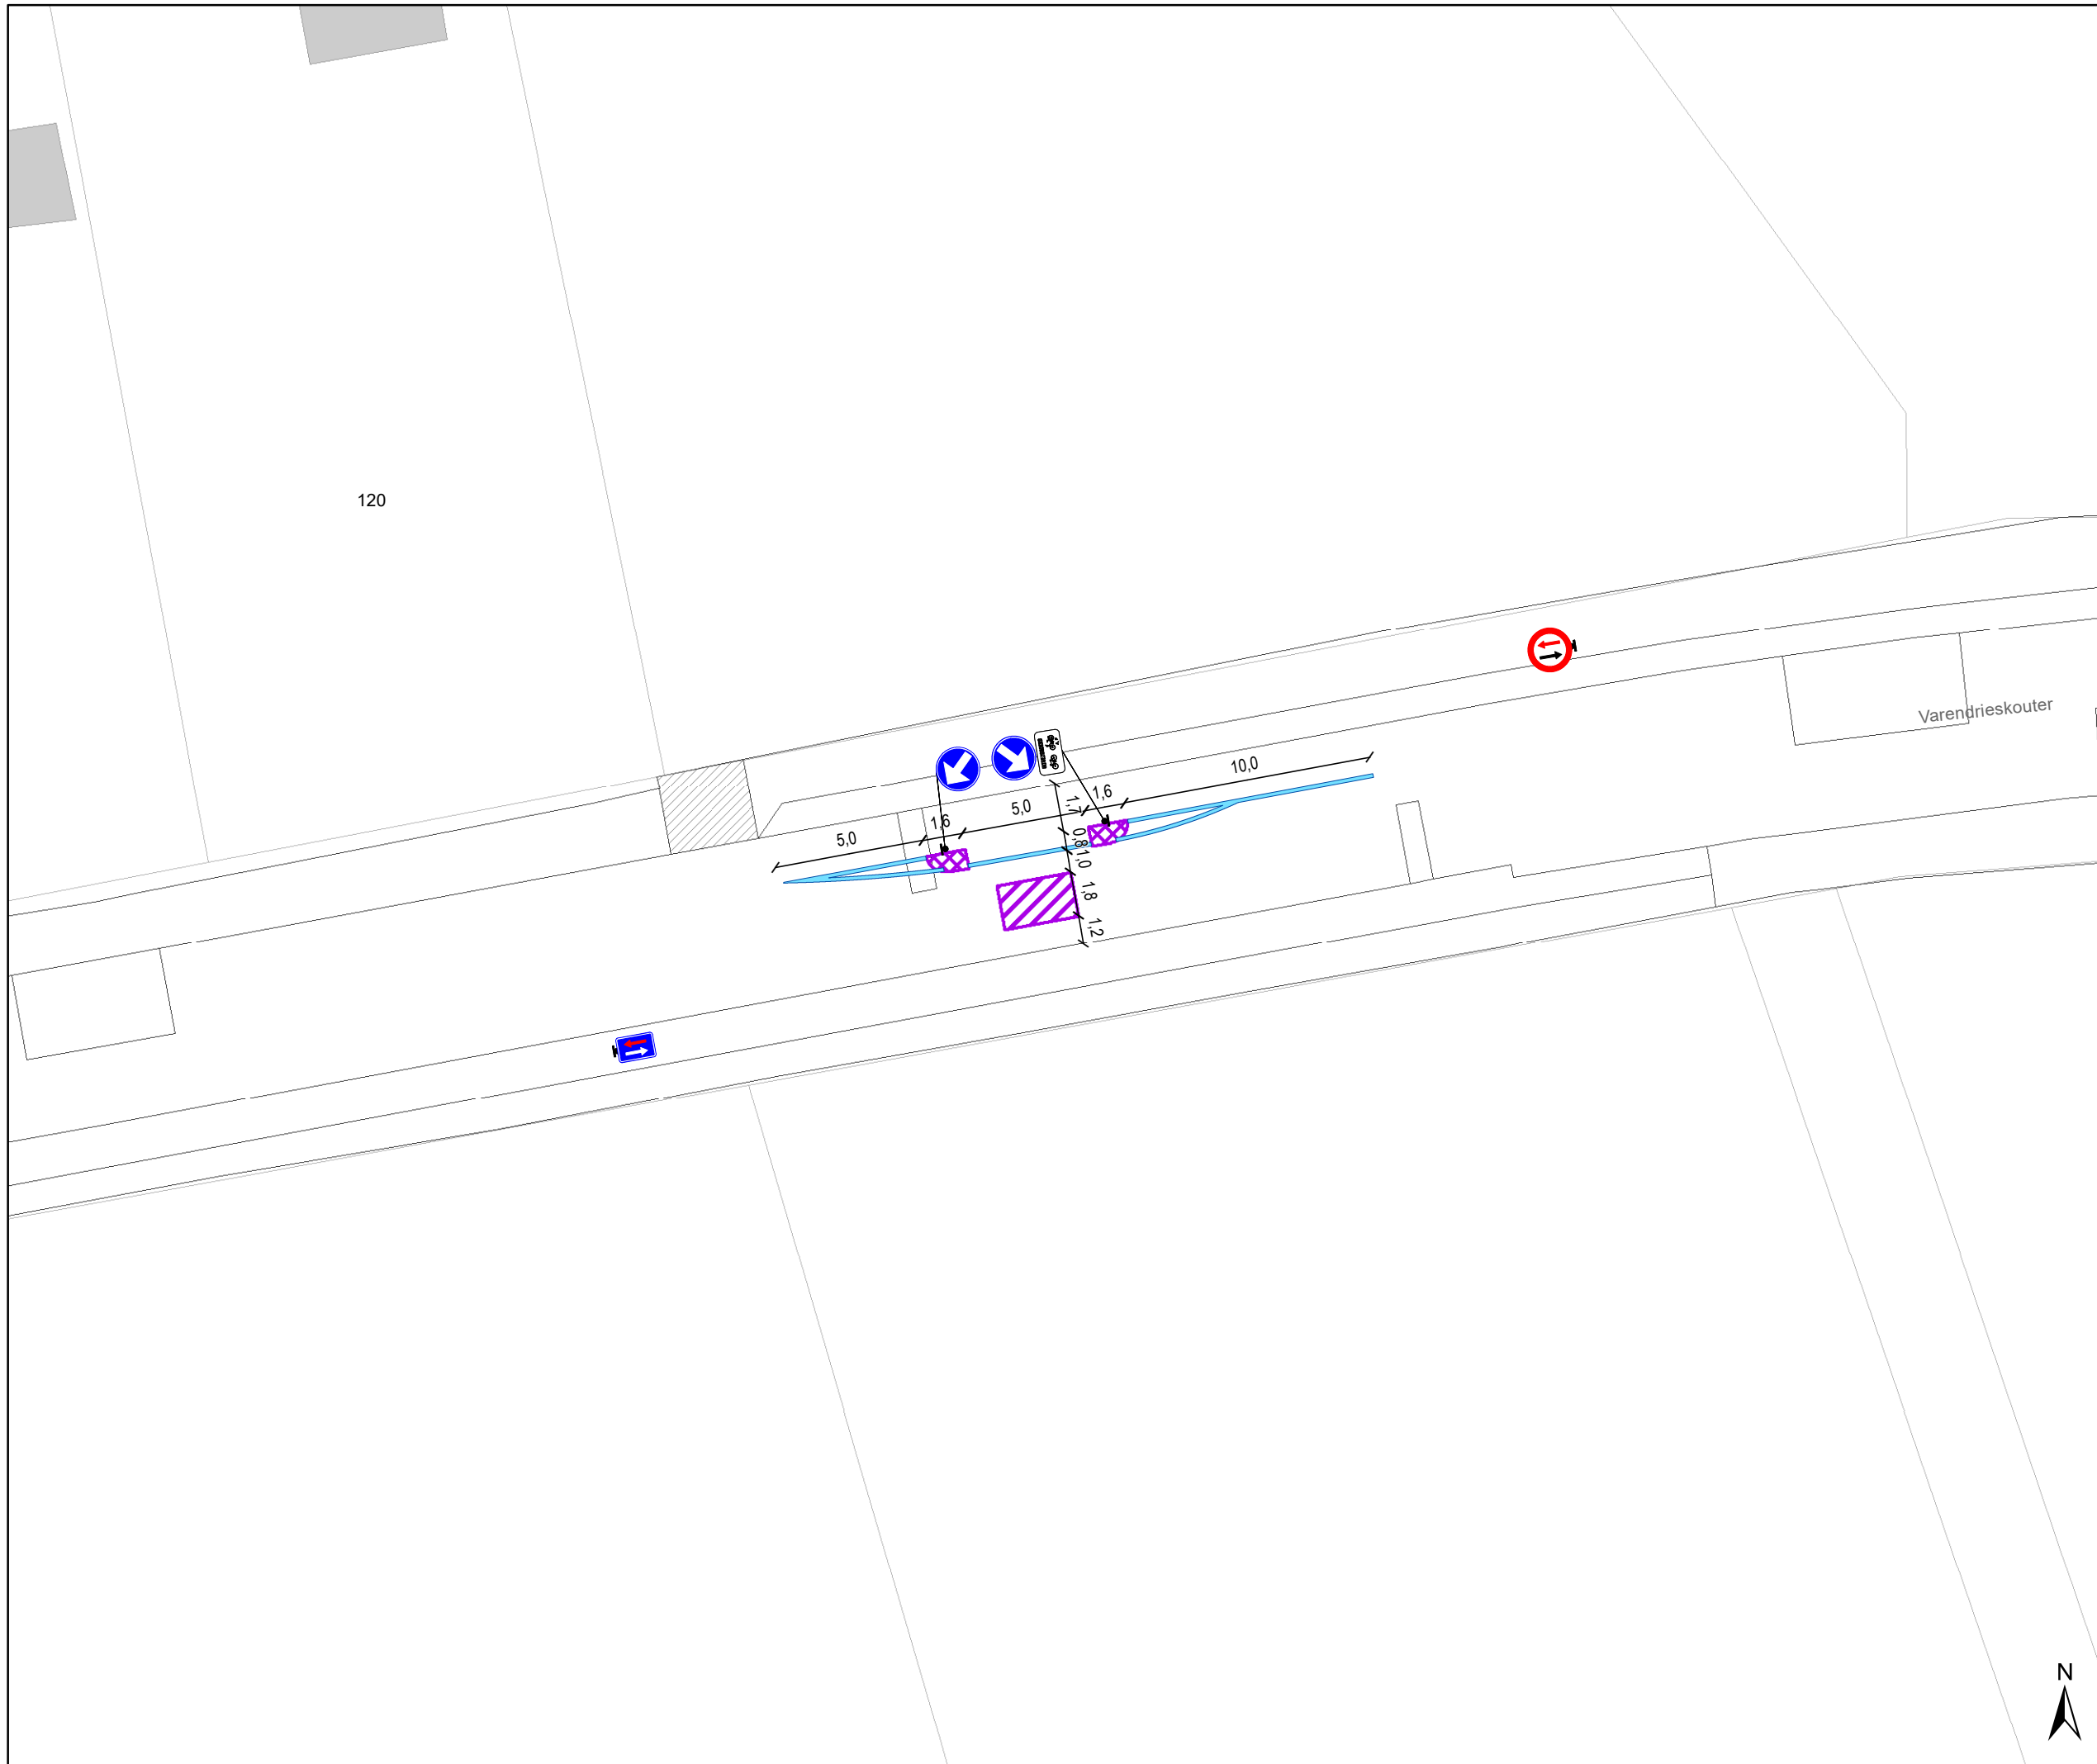

**gent:** Mobiliteitsbedrijf stad Gent  
Verkeerstechnische taken

**Halewijnkouter  
snelheidsremmers en voorrang**

Dossiernummer P- 456263

DATUM	SCHAAL	PLAN	P FORMAAT
3/12/2024	1/250	8/9	A3





# Legende

-  Bestaande verkeersborden
-  Geplande verkeersborden
-  Te verwijderen verkeersborden
-  Bestaande wegmarkeringen
-  Geplande wegmarkeringen
-  Te verwijderen wegmarkeringen

## Snelheidsremmers

-  Rijbaankussen gepland
-  Rijbaanversmalling gepland
-  Ander gepland dossier (in voorbereiding bij MOBBED)
-  Gepland paaltje IPOD III plooibaken
-  Hoort ook bij dit dossier

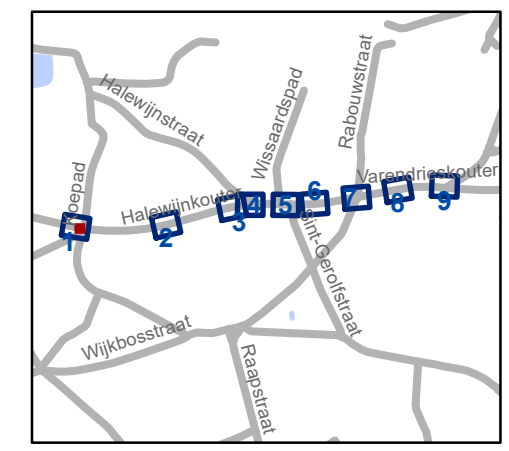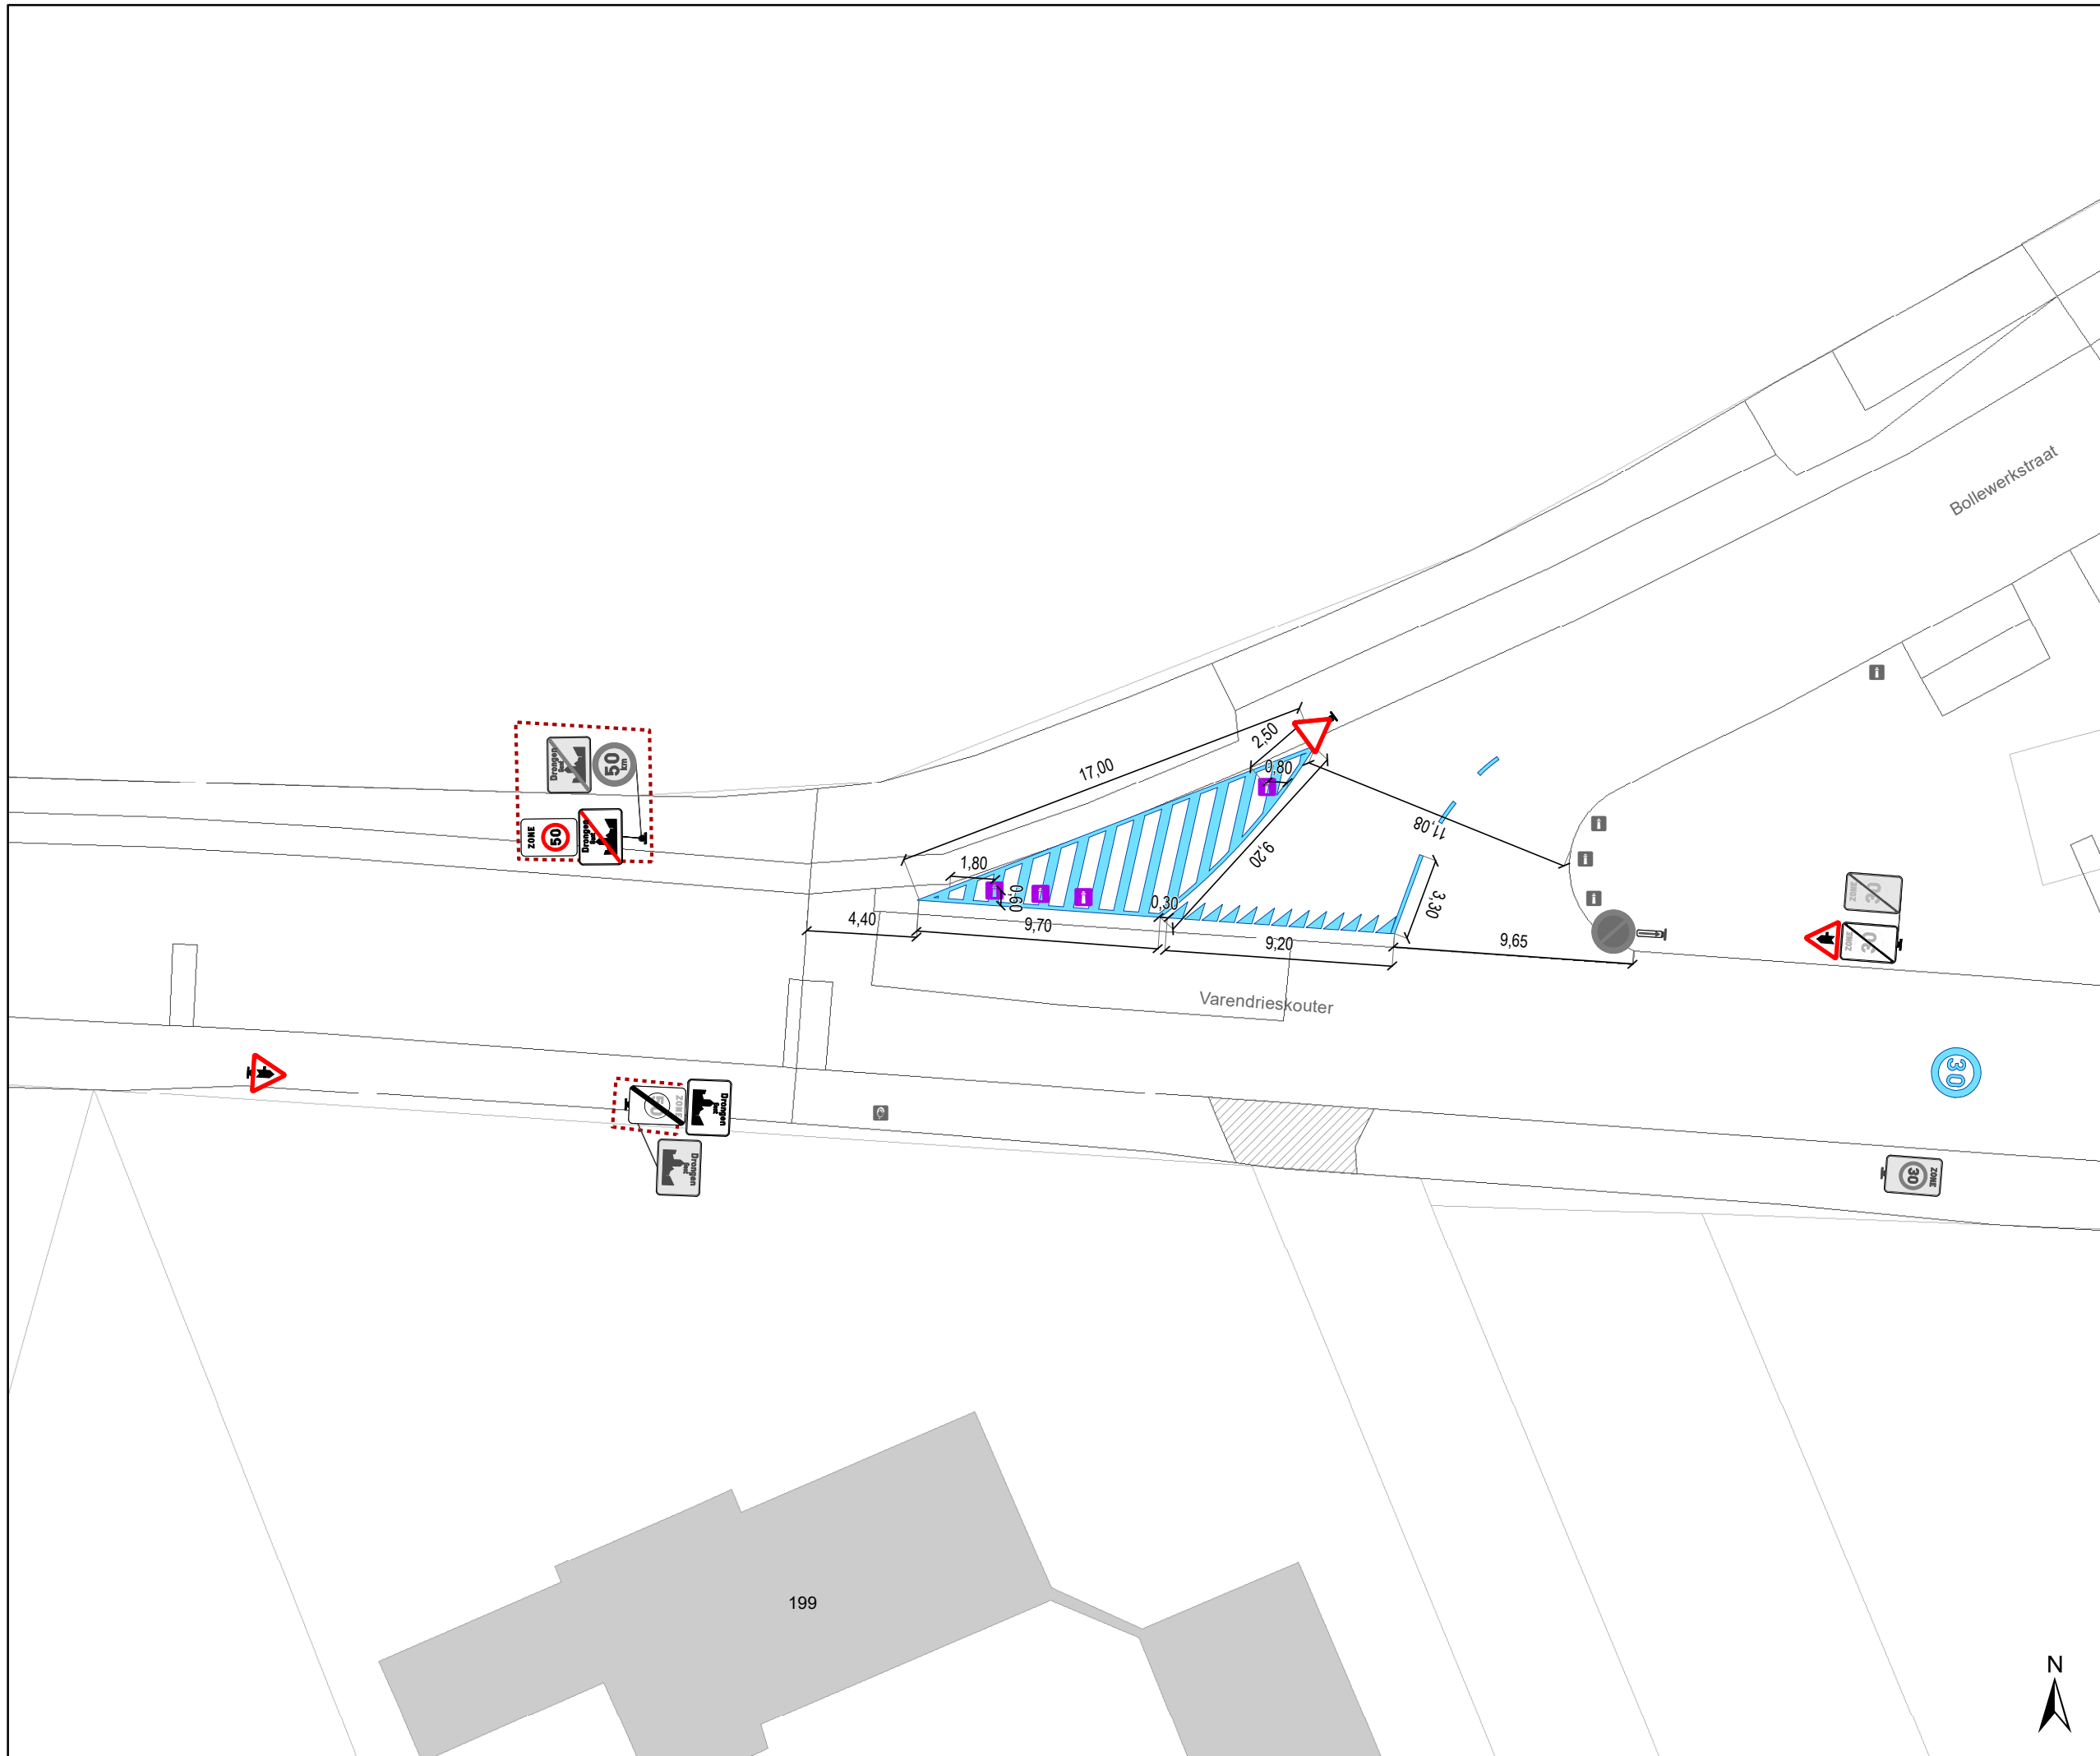

**gent:** Mobiliteitsbedrijf stad Gent  
Verkeerstechnische taken

### Halwijnkouter snelheidsremmers en voorrang

Dossiernummer P- 456263

DATUM	SCHAAL	PLAN	P FORMAAT
3/12/2024	1/250	9/9	A3

