



2023_CBS_06075 Nieuw aanvullend reglement van de politie op het wegverkeer - gemeenteweg - Sasstraat - nieuwe verkeersmaatregel(en) - Vaststelling

Opheffing

Opgeheven door het college van burgemeester en schepenen op 9 oktober 2025
(2025_CBS_08826)

Beslissing: Goedgekeurd in besloten vergadering van 15 juni 2023

Zijn aanwezig bij de beslissing van dit punt:

Filip Watteeuw, schepen-voorzitter; Sofie Bracke, schepen
Tine Heyse, schepen; Astrid De Bruycker, schepen; Sami Souguir, schepen; Isabelle Heyndrickx, schepen; Hafsa El-Bazioui, schepen; Evita Willaert, schepen; Rudy Coddens, schepen
Liesbet Vertriest, waarnemend adjunct-algemeendirecteur

Bevoegd: Filip Watteeuw

Betrokken: Mathias De Clercq

Juridisch kader

De volgende bepalingen zijn van toepassing inzake de bevoegdheid:

- De Nieuwe Gemeentewet 24 juni 1988, artikel 119;
- Het Decreet van 16 mei 2008 betreffende de aanvullende reglementen op het wegverkeer en de plaatsing en bekostiging van verkeerstekens, artikel 5, § 1, 2e lid;
- Het Decreet over het lokaal bestuur van 22 december 2017, artikel 41, 2°;
- Het gemeenteraadsbesluit van 15 december 2015, houdende de delegatie van de vaststellingsbevoegdheid inzake gemeentelijke aanvullende reglementen op het wegverkeer.

De beslissing wordt genomen op grond van:

- Wet betreffende de politie over het wegverkeer, gecoördineerd bij Koninklijk Besluit van 16 maart 1968;
- Decreet van 16 mei 2008 betreffende de aanvullende reglementen op het wegverkeer en de plaatsing en bekostiging van de verkeerstekens;

- Koninklijk Besluit van 1 december 1975 houdende algemeen reglement op de politie van het wegverkeer en van het gebruik van de openbare weg;
- Ministerieel Besluit van 11 oktober 1976 waarbij de minimumafmetingen en de bijzondere plaatsingsvoorwaarden van de verkeerstekens worden bepaald;
- Uitvoeringsbesluit van 23 januari 2009 betreffende de aanvullende reglementen op het wegverkeer en de plaatsing en bekostiging van de verkeerstekens;
- Omzendbrief MOB/2009/1 van 3 april 2009;
- Het reglement houdende de voorwaarden tot het toekennen van parkeerplaatsen voor personen met een handicap, goedgekeurd in de gemeenteraad van 25 april 2016.

Motivering

Bij dit besluit worden de onderborden bij beperkt eenrichtingsverkeer aangepast voor fietsers & speedpedelecs. Speedpedelecs worden zoveel mogelijk gelijk gesteld met fietsen in straten met beperkt eenrichtingsverkeer, door het gebruik van de onderborden M11 en M17, waardoor zij ook in beide richtingen mogen rijden. Bromfietsen worden niet gelijk gesteld omdat zij door de combinatie van een hogere snelheid met een hogere massa dan fietsen een potentieel gevaar vormen voor fietsers en een grotere impact hebben bij een ongeval met fietsers. Tevens wordt de bestaande toestand geregulariseerd.

Bij collegebesluit van 19 februari 2018 werd de bestaande toestand geregulariseerd en werden geen nieuwe verkeersmaatregelen ingevoerd.

Bijgevoegde bijlage(n):

- Aanvullend reglement Sasstraat dossier P-334894 (deel van de beslissing)
- Signalisatieplan screening palen Gentbrugge Ledeborg dossier P-334894 (deel van de beslissing)

Beslissing

Beslist het volgende:

Artikel 1:

Heft op het aanvullend reglement van de politie op het wegverkeer betreffende de gemeenteweg Sasstraat, goedgekeurd in zitting van 19 februari 2018, van zodra het nieuwe reglement in werking treedt.

Artikel 2:

Stelt vast het bijgevoegd aanvullend reglement van de politie op het wegverkeer en het signalisatieplan betreffende de gemeenteweg Sasstraat.

2023_CBS_06075 - Nieuw aanvullend reglement van de politie op het wegverkeer - gemeenteweg - Sasstraat - nieuwe verkeersmaatregel(en)

Aanvullend reglement van de politie op het wegverkeer - gemeenteweg – Sasstraat

Vastgesteld in het College van Burgemeester en Schepenen van

Bekendgemaakt op

Geldig vanaf

Referentienummer

Reglement

Artikel 1

Op de Sasstraat van het kruispunt met de Oude Brusselseweg tot het kruispunt met de Kerkstraat in de richting van het kruispunt met de Kerkstraat geldt verboden rijrichting voor iedere bestuurder; de maatregel geldt niet voor fietsers en bestuurders van speed pedelecs. In de tegenovergestelde richting geldt toegelaten rijrichting op de openbare weg met eenrichtingsverkeer; fietsers en bestuurders van speed pedelecs mogen in de twee richtingen rijden.

Dit wordt aangeduid door verkeerstekens:

- C1
- M11
- F19
- M17

Artikel 2

Op de Sasstraat van huisnummer 64 tot het kruispunt met de Oude Brusselseweg aan de kant van de pare huisnummers geldt het parkeren is verboden; het begin van de parkeerreglementering wordt aangeduid; het einde van de parkeerreglementering wordt aangeduid.

Dit wordt aangeduid door verkeerstekens:

- E1
- GXa
- GXb

Artikel 3

Op de Sasstraat ter hoogte van huisnummer 45 geldt het parkeren is toegelaten; het parkeren is voorbehouden voor voertuigen die gebruikt worden door personen met een handicap ; de parkeerreglementering geldt over een afstand van 6 m.

Dit wordt aangeduid door verkeerstekens:

- E9a
- GVIIId
- GXc

Artikel 4

Op de Sasstraat ter hoogte van huisnummer 25 geldt het parkeren op de rijbaan is verboden.

Dit wordt aangeduid door verkeerstekens:

- WM75.1.2

Artikel 5

**Op de Sasstraat ter hoogte van het kruispunt met de Oude Brusselseweg;
op de Sasstraat ter hoogte van het kruispunt met de Kerkstraat geldt voetgangers moeten de
oversteekplaats volgen om de rijbaan over te steken.**

Dit wordt aangeduid door verkeerstekens:

- **WM76.3**


Artikel 6

**Op de Sasstraat van huisnummer 1 tot huisnummer 17;
op de Sasstraat van huisnummers 19-21 tot huisnummer 23;
op de Sasstraat van huisnummer 27 tot huisnummer 45 geldt voertuigen moeten parkeren binnen
de afgebakende plaatsen.**

Dit wordt aangeduid door verkeerstekens:

- **WM77.5**

(einde reglement)

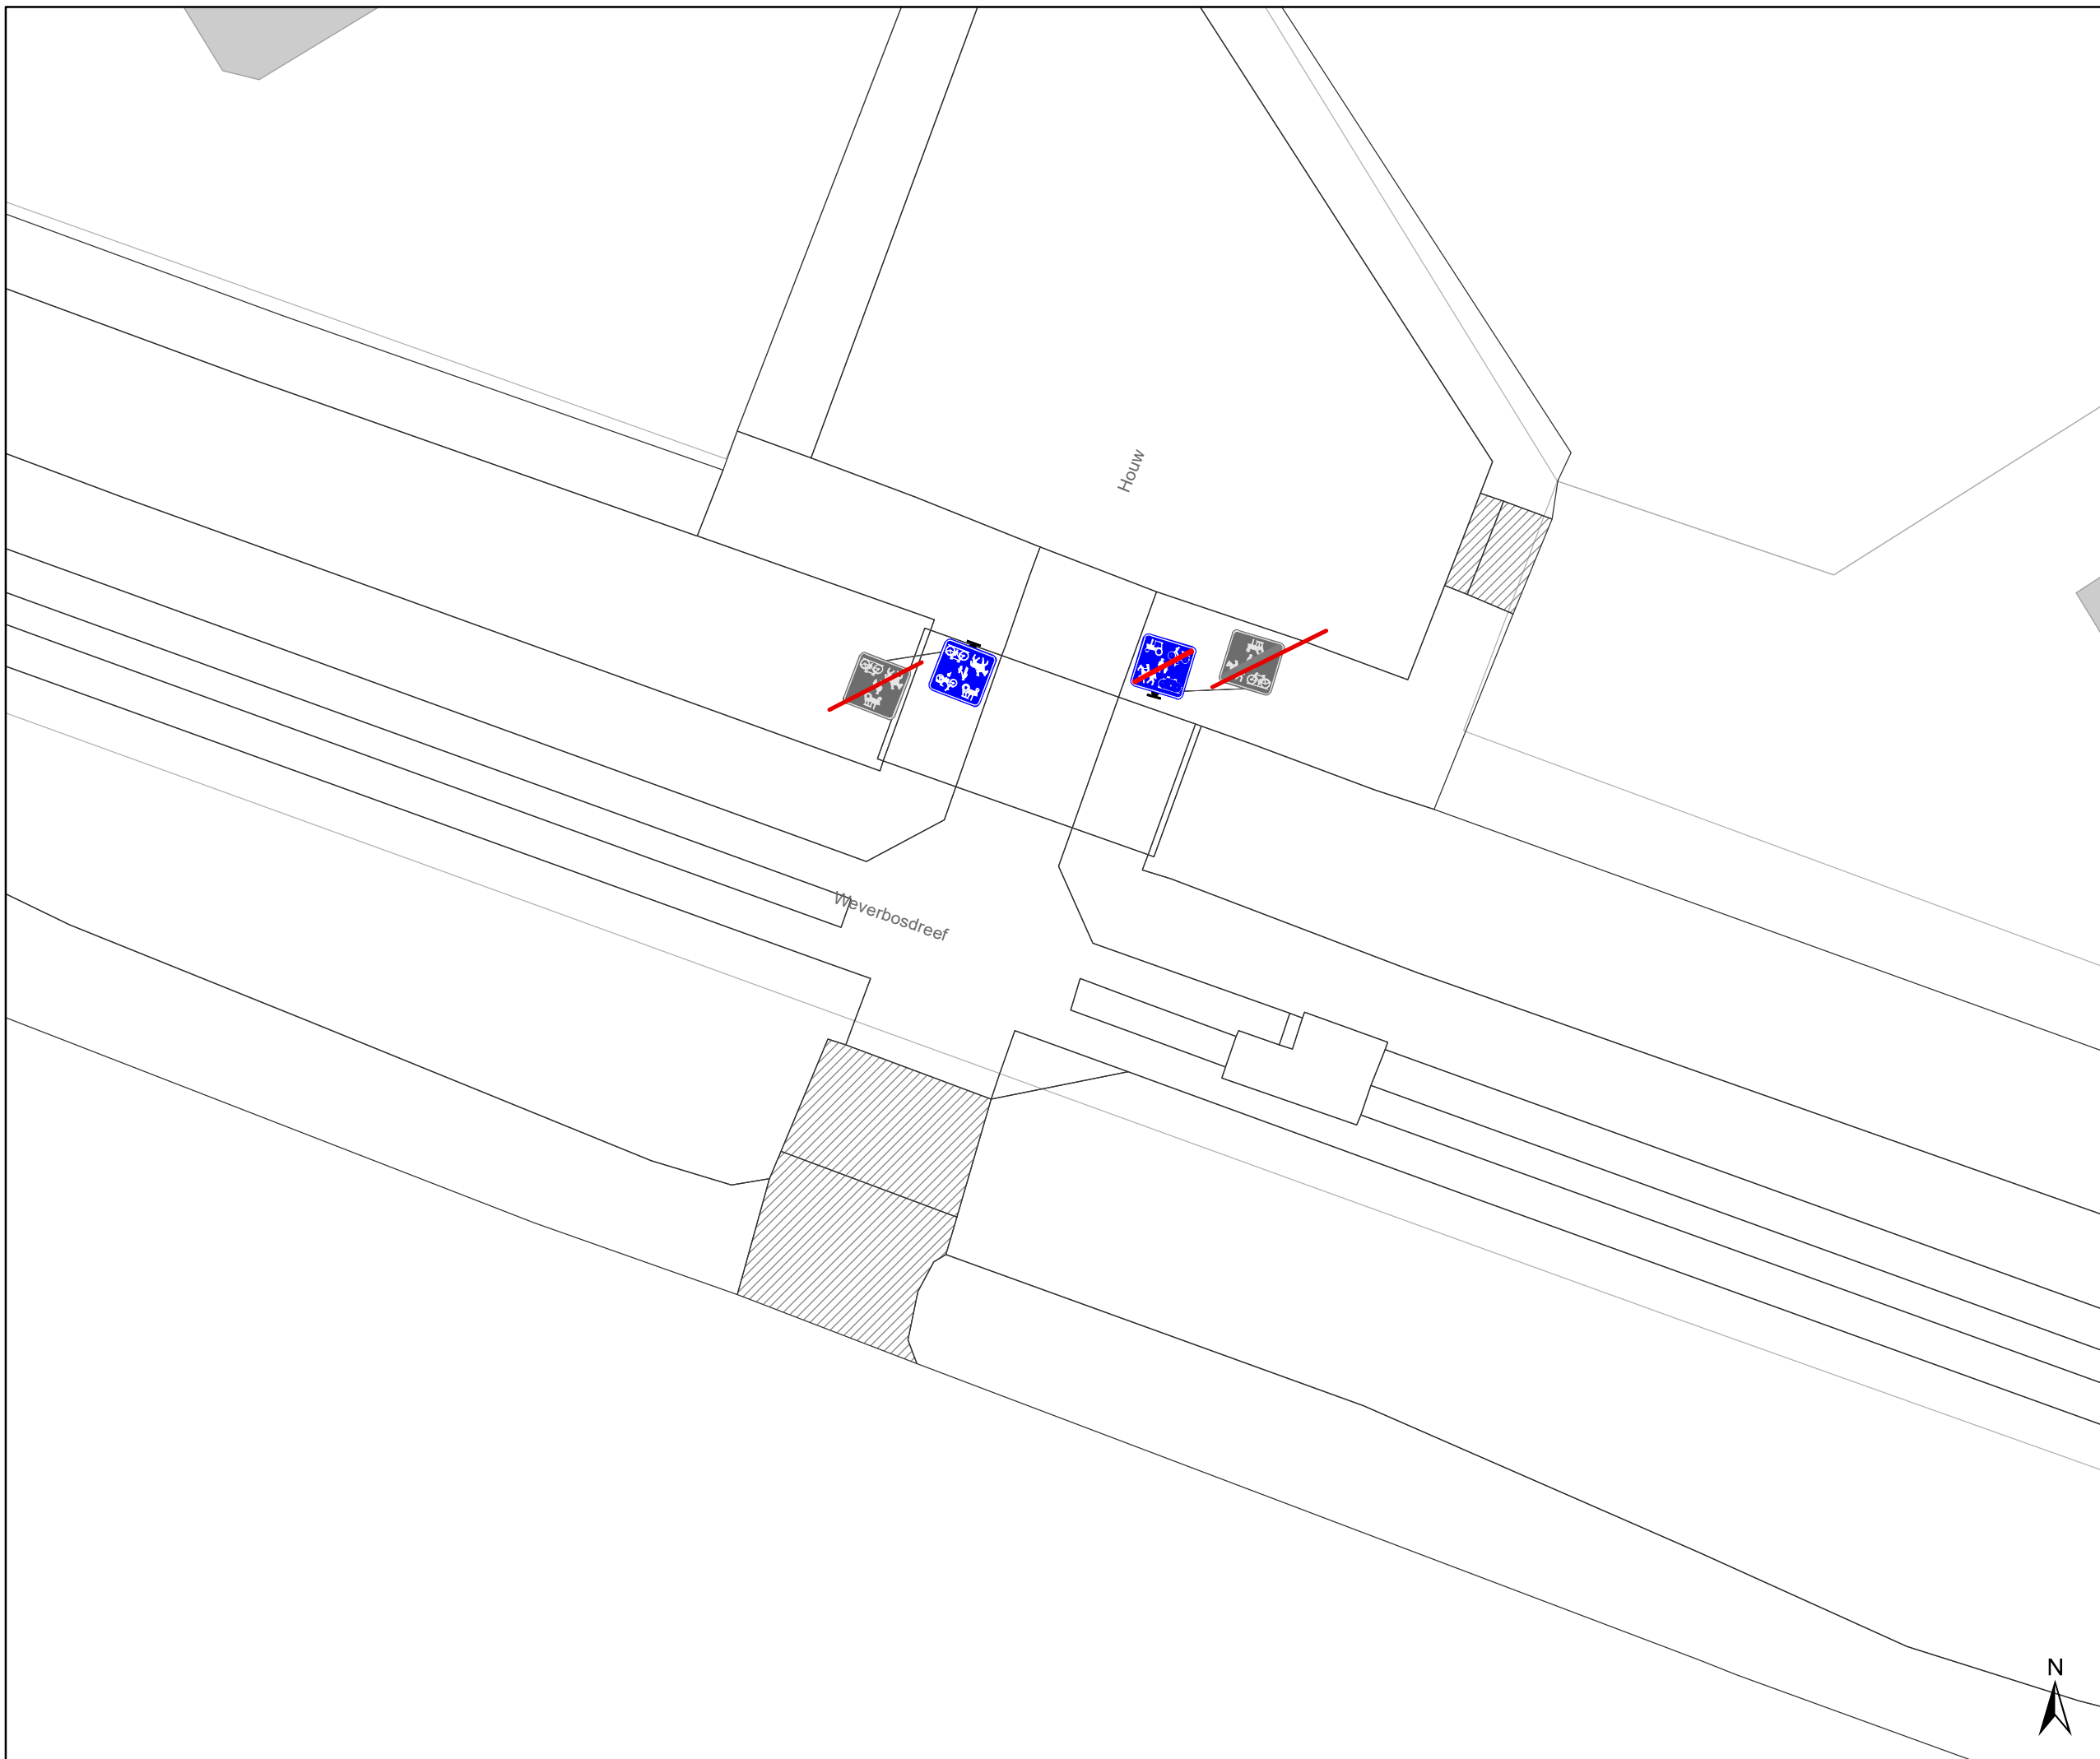


Legende

- Bestaande verkeersborden
- Geplande verkeersborden
- Te verwijderen verkeersborden
- Bestaande wegmarkeringen
- Geplande wegmarkeringen
- Te verwijderen wegmarkeringen
- Ander gepland dossier (in voorbereiding bij MOBBED)
- Ander gepland dossier (in voorbereiding bij MOBBED)

Straatmeubilair

- Gepland paaltje
- paaltje vervangen
- Bestaand paaltje
- Te verwijderen paaltje
- Fietsenstalling-Gepland
- Fietsenstalling-Actief

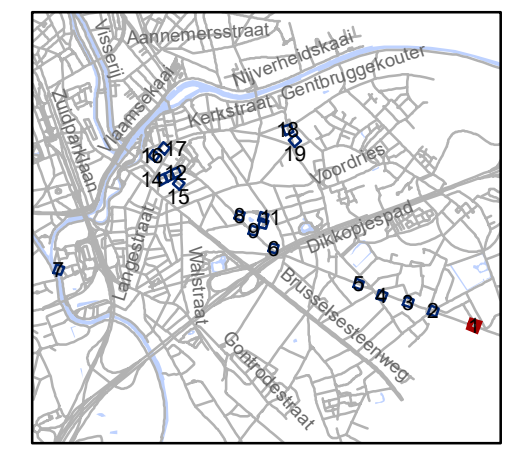


gent: Mobiliteitsbedrijf stad Gent
Verkeerstechnische taken

**screening palen
Drogen**

Dossiernummer P-334893

DATUM	SCHAAL	PLAN	P FORMAAT
21/03/2023	1/200	1/19	A3

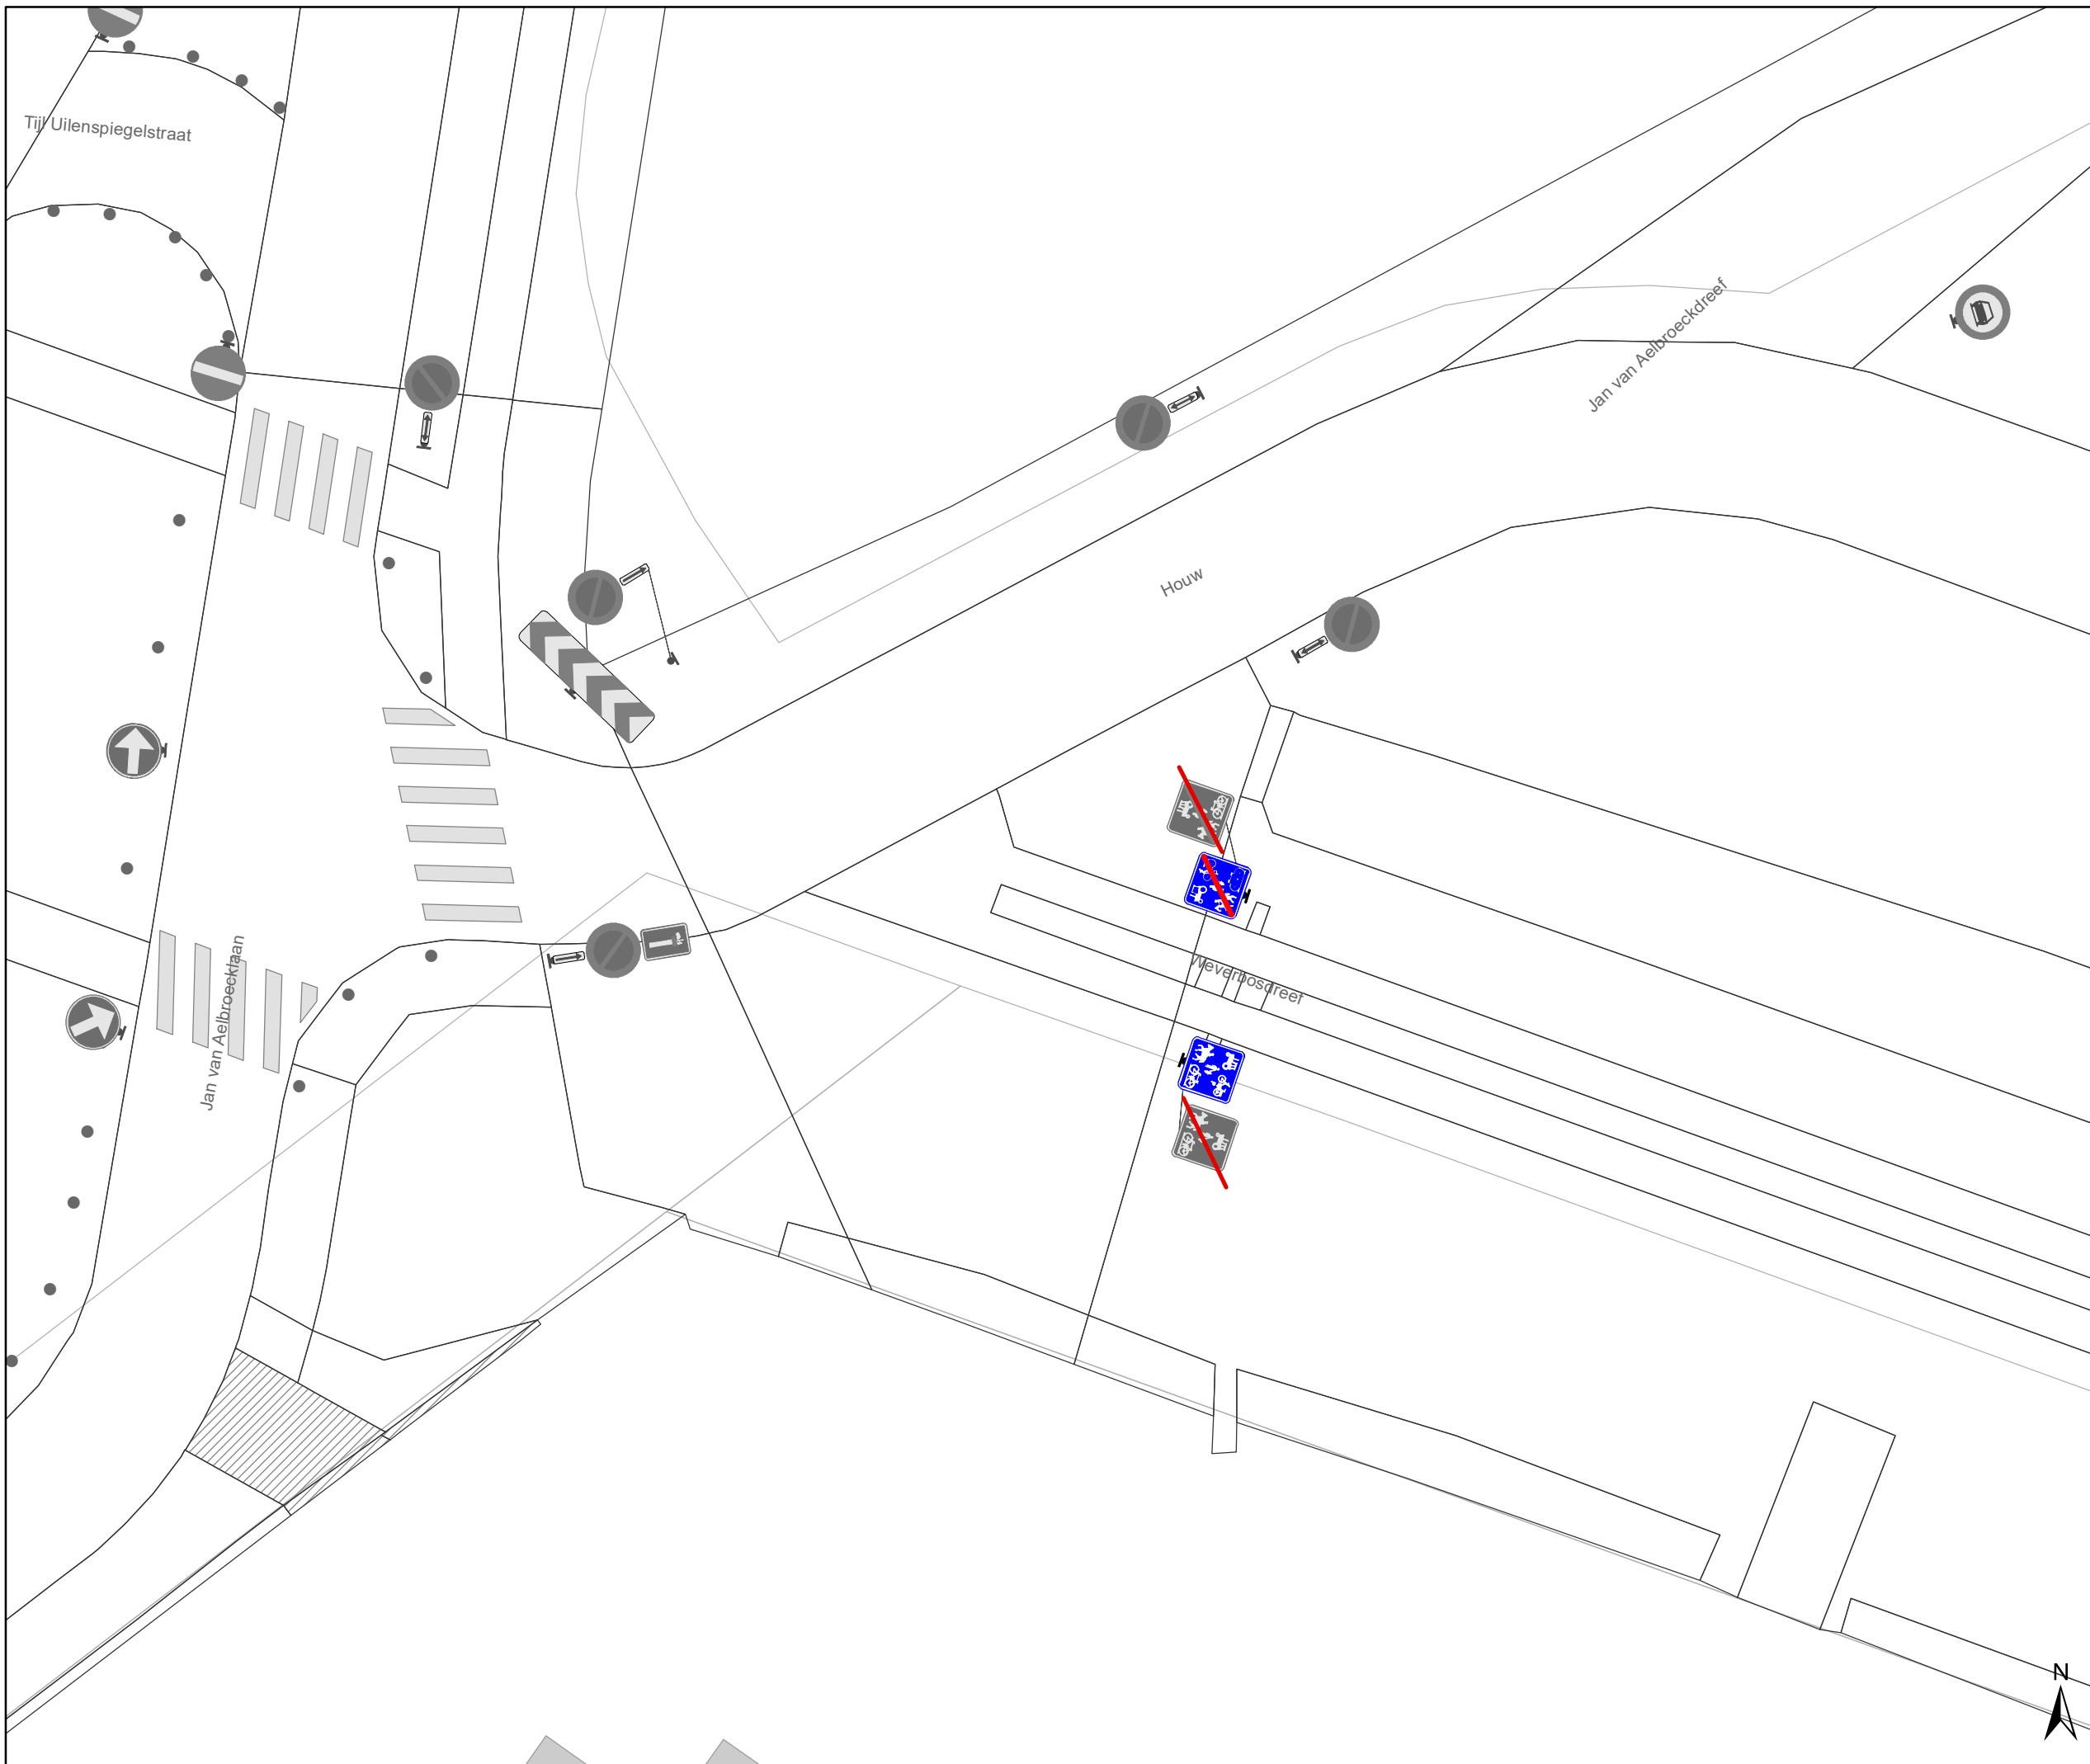


Legende

-  Bestaande verkeersborden
-  Geplande verkeersborden
-  Te verwijderen verkeersborden
-  Bestaande wegmarkeringen
-  Geplande wegmarkeringen
-  Te verwijderen wegmarkeringen
-  Ander gepland dossier (in voorbereiding bij MOBBED)
-  Ander gepland dossier (in voorbereiding bij MOBBED)

Straatmeubilair

-  Gepland paaltje
-  paaltje vervangen
-  Bestaand paaltje
-  Te verwijderen paaltje
-  Fietsenstalling-Gepland
-  Fietsenstalling-Actief

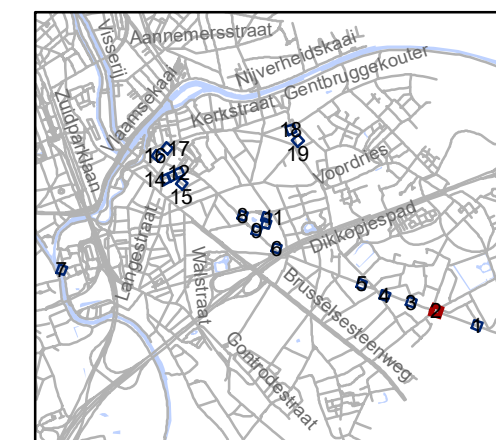


gent: Mobiliteitsbedrijf stad Gent
Verkeerstechnische taken

**screening palen
Drongen**

Dossiernummer P-334893

DATUM	SCHAAL	PLAN	P FORMAAT
21/03/2023	1/200	2/19	A3

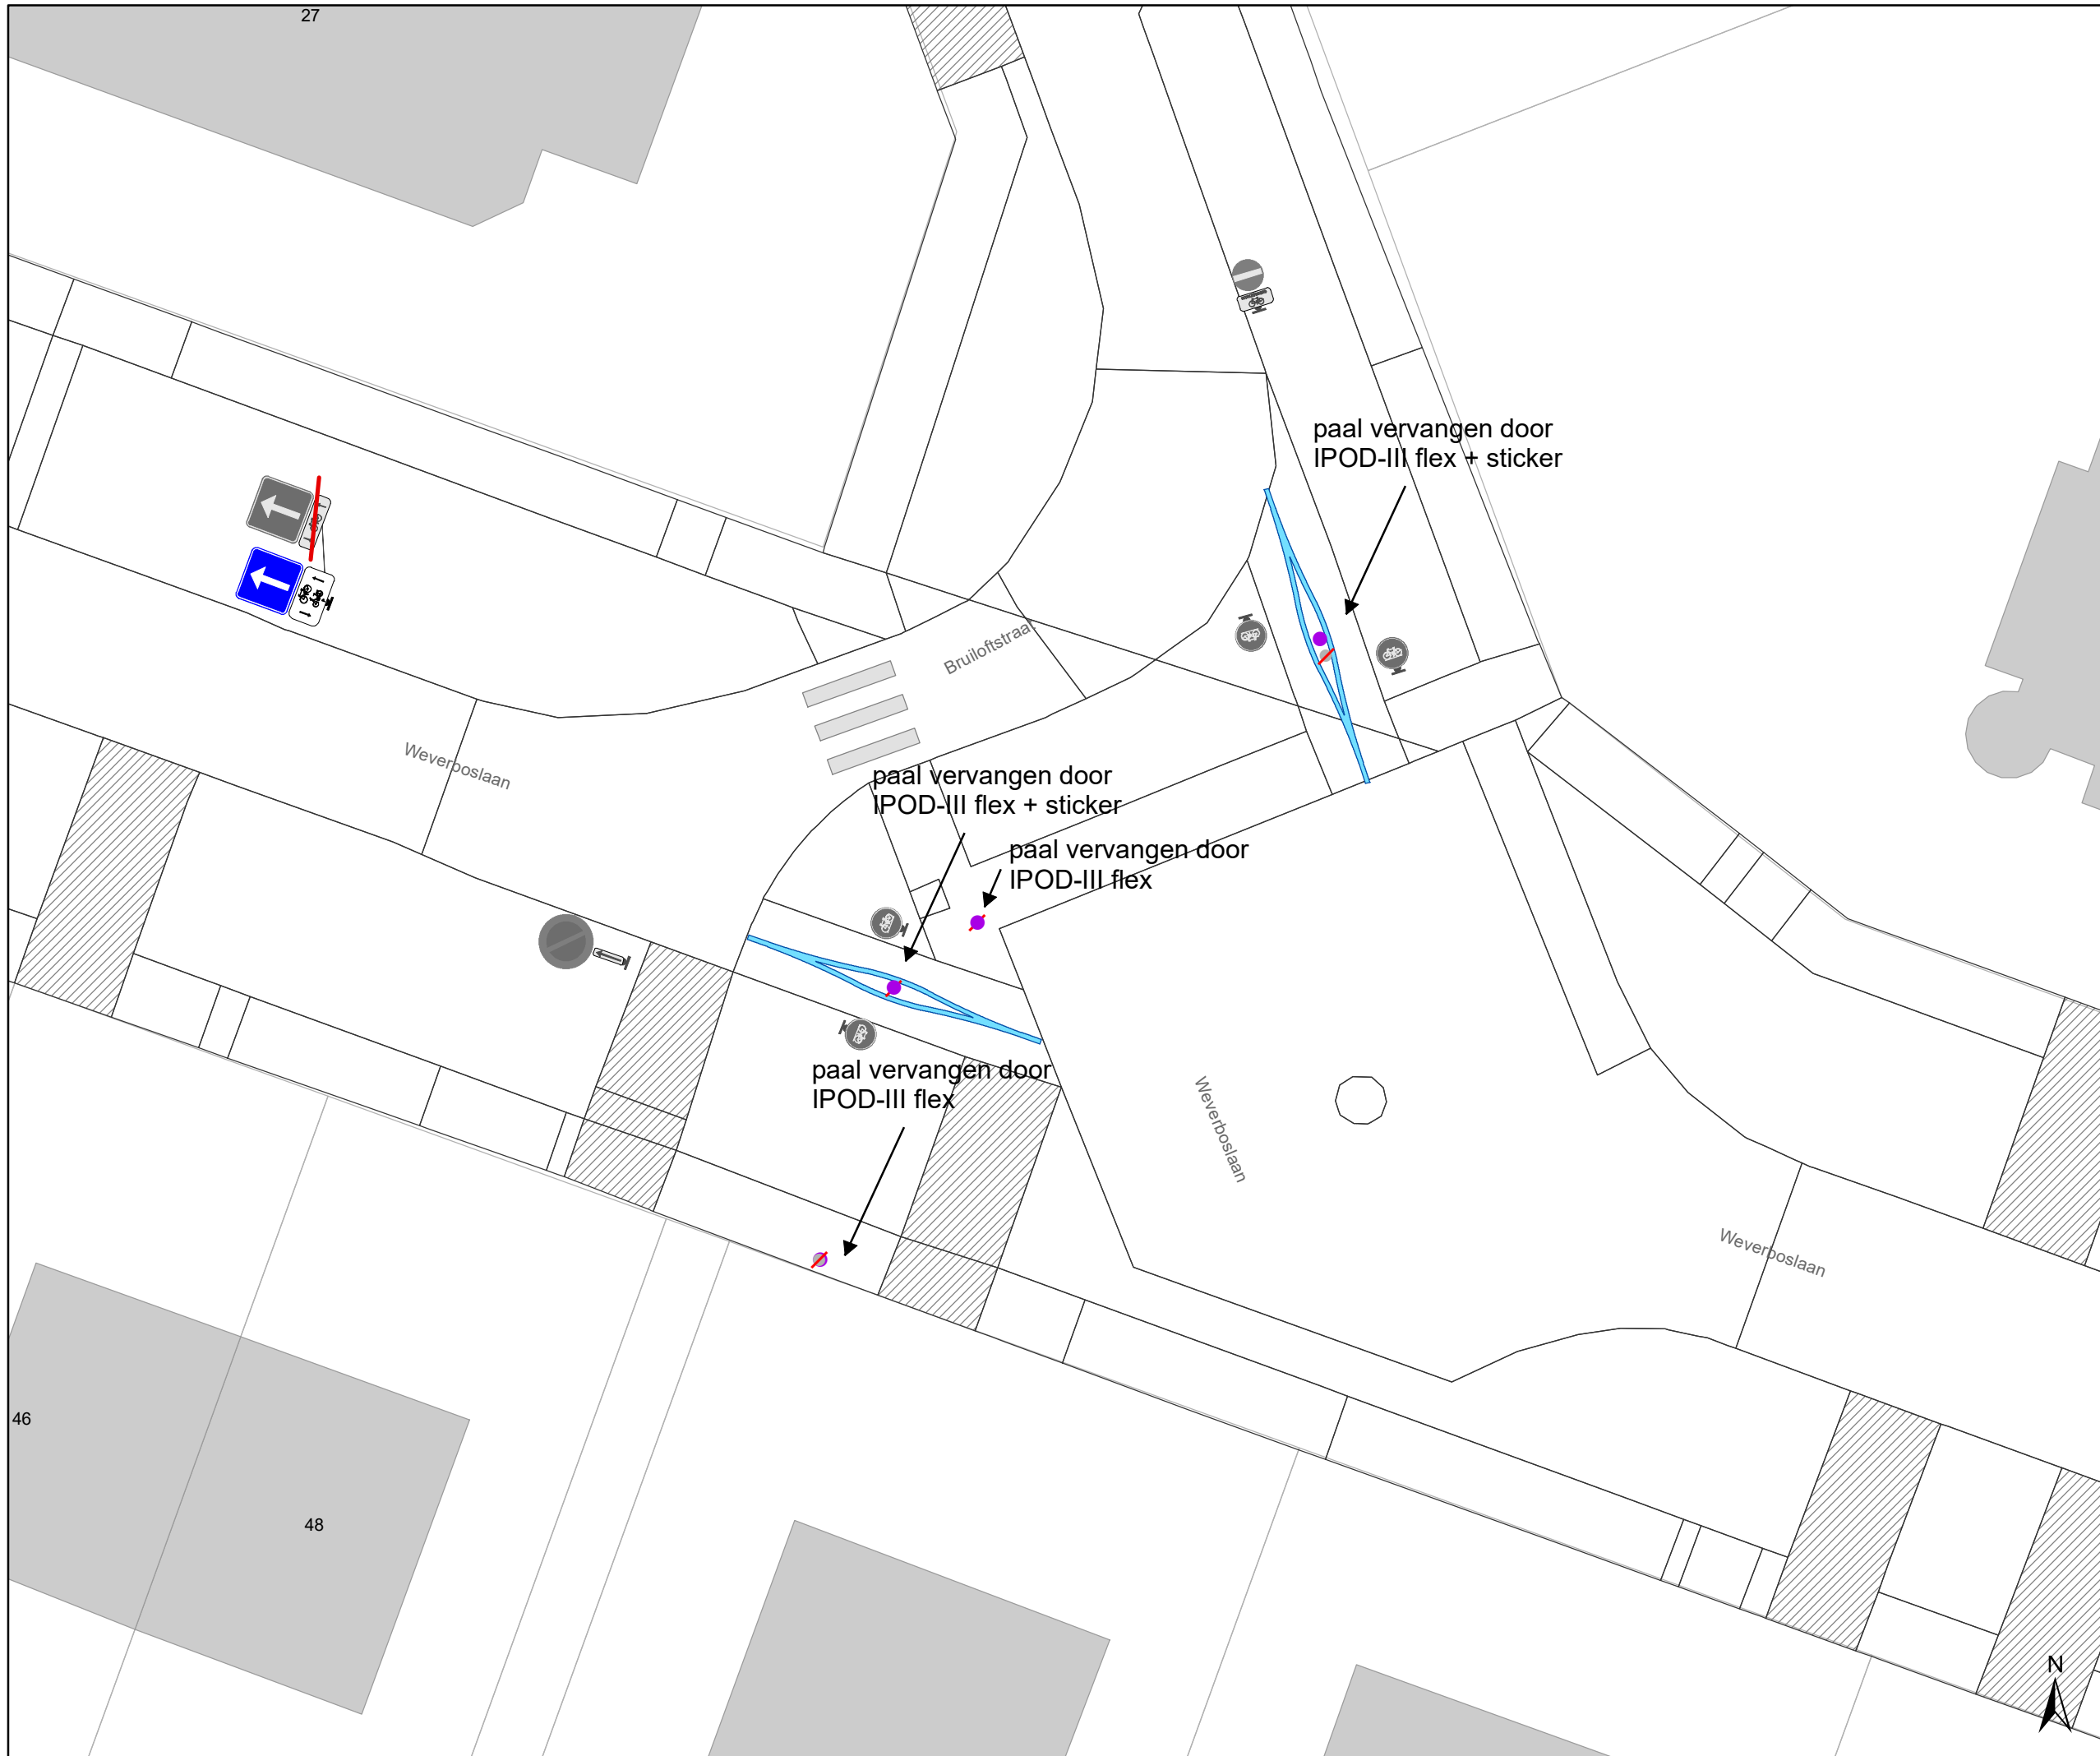


Legende

- Bestaande verkeersborden
- Geplande verkeersborden
- Te verwijderen verkeersborden
- Bestaande wegmarkeringen
- Geplande wegmarkeringen
- Te verwijderen wegmarkeringen
- Ander gepland dossier (in voorbereiding bij MOBBED)
- Ander gepland dossier (in voorbereiding bij MOBBED)

Straatmeubilair

- Gepland paaltje
- paaltje vervangen
- Bestaand paaltje
- Te verwijderen paaltje
- Fietsenstalling-Gepland
- Fietsenstalling-Actief

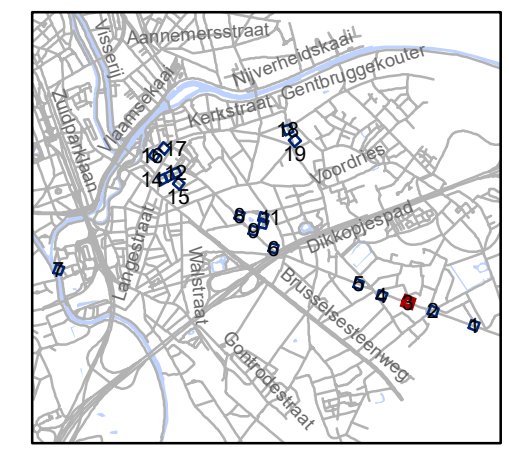

gent: Mobiliteitsbedrijf stad Gent
Verkeerstechnische taken

screening palen Drogen

Dossiernummer P-334893

DATUM	SCHAAL	PLAN	P FORMAAT
21/03/2023	1/200	3/19	A3




Legende

-  Bestaande verkeersborden
-  Geplande verkeersborden
-  Te verwijderen verkeersborden
-  Bestaande wegmarkeringen
-  Geplande wegmarkeringen
-  Te verwijderen wegmarkeringen
-  Ander gepland dossier (in voorbereiding bij MOBBED)
-  Ander gepland dossier (in voorbereiding bij MOBBED)

Straatmeubilair

-  Gepland paaltje
-  paaltje vervangen
-  Bestaand paaltje
-  Te verwijderen paaltje
-  Fietsenstalling-Gepland
-  Fietsenstalling-Actief

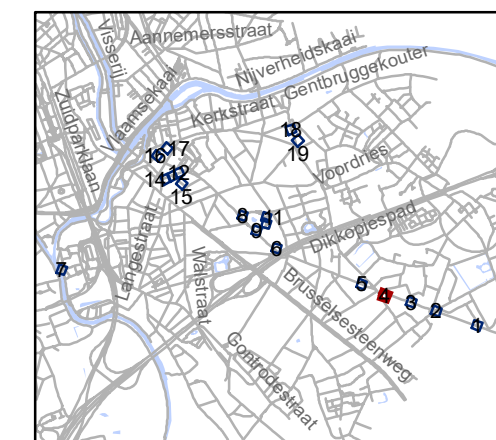


gent: Mobiliteitsbedrijf stad Gent
Verkeerstechnische taken

screening palen Drogen

Dossiernummer P-334893

DATUM	SCHAAL	PLAN	P FORMAAT
21/03/2023	1/200	4/19	A3



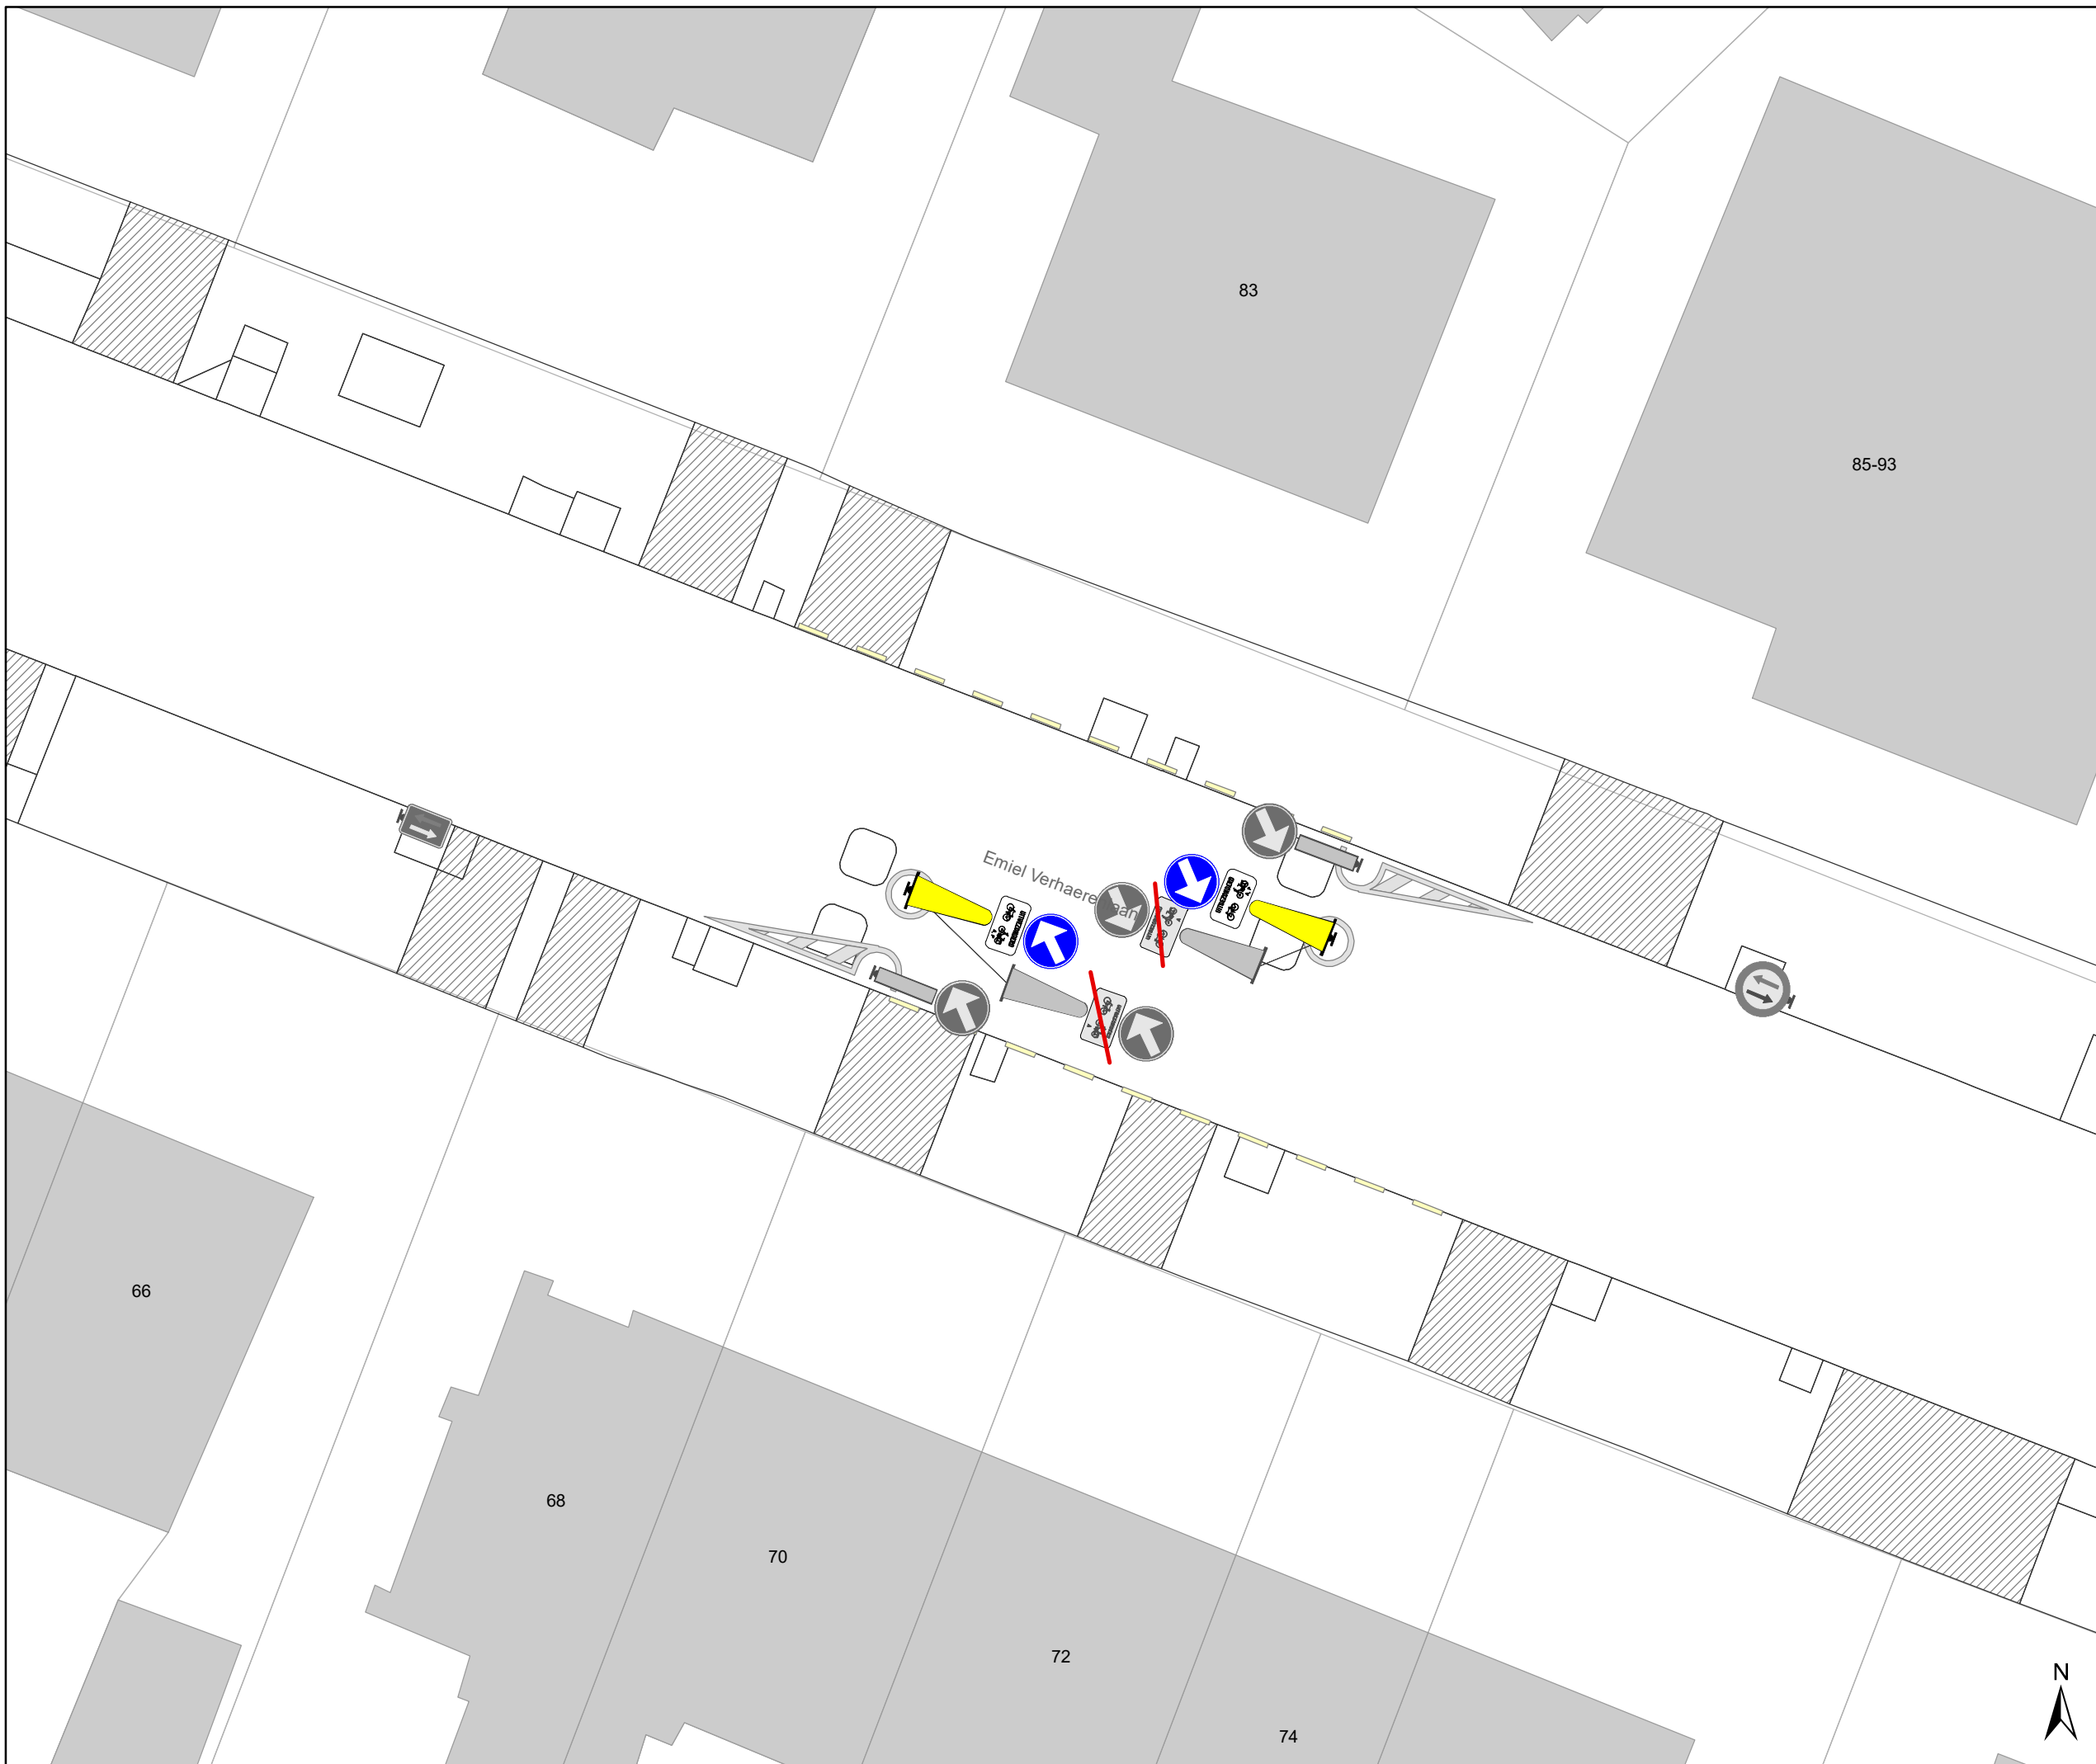


Legende

-  Bestaande verkeersborden
-  Geplande verkeersborden
-  Te verwijderen verkeersborden
-  Bestaande wegmarkeringen
-  Geplande wegmarkeringen
-  Te verwijderen wegmarkeringen
-  Ander gepland dossier (in voorbereiding bij MOBBED)
-  Ander gepland dossier (in voorbereiding bij MOBBED)

Straatmeubilair

-  Gepland paaltje
-  paaltje vervangen
-  Bestaand paaltje
-  Te verwijderen paaltje
-  Fietsenstalling-Gepland
-  Fietsenstalling-Actief

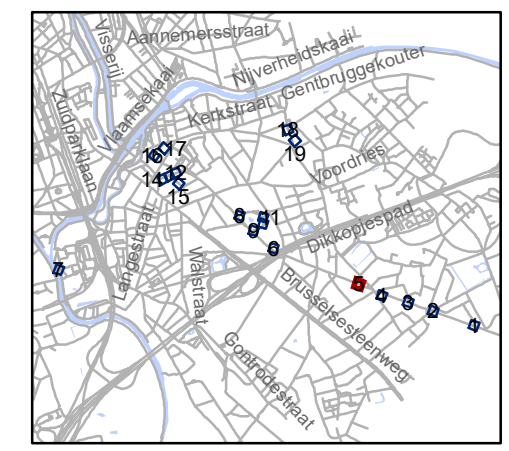


gent: Mobiliteitsbedrijf stad Gent
Verkeerstechnische taken

**screening palen
Drongen**

Dossiernummer P-334893

DATUM	SCHAAL	PLAN	P.FORMAAT
21/03/2023	1/200	5/19	A3



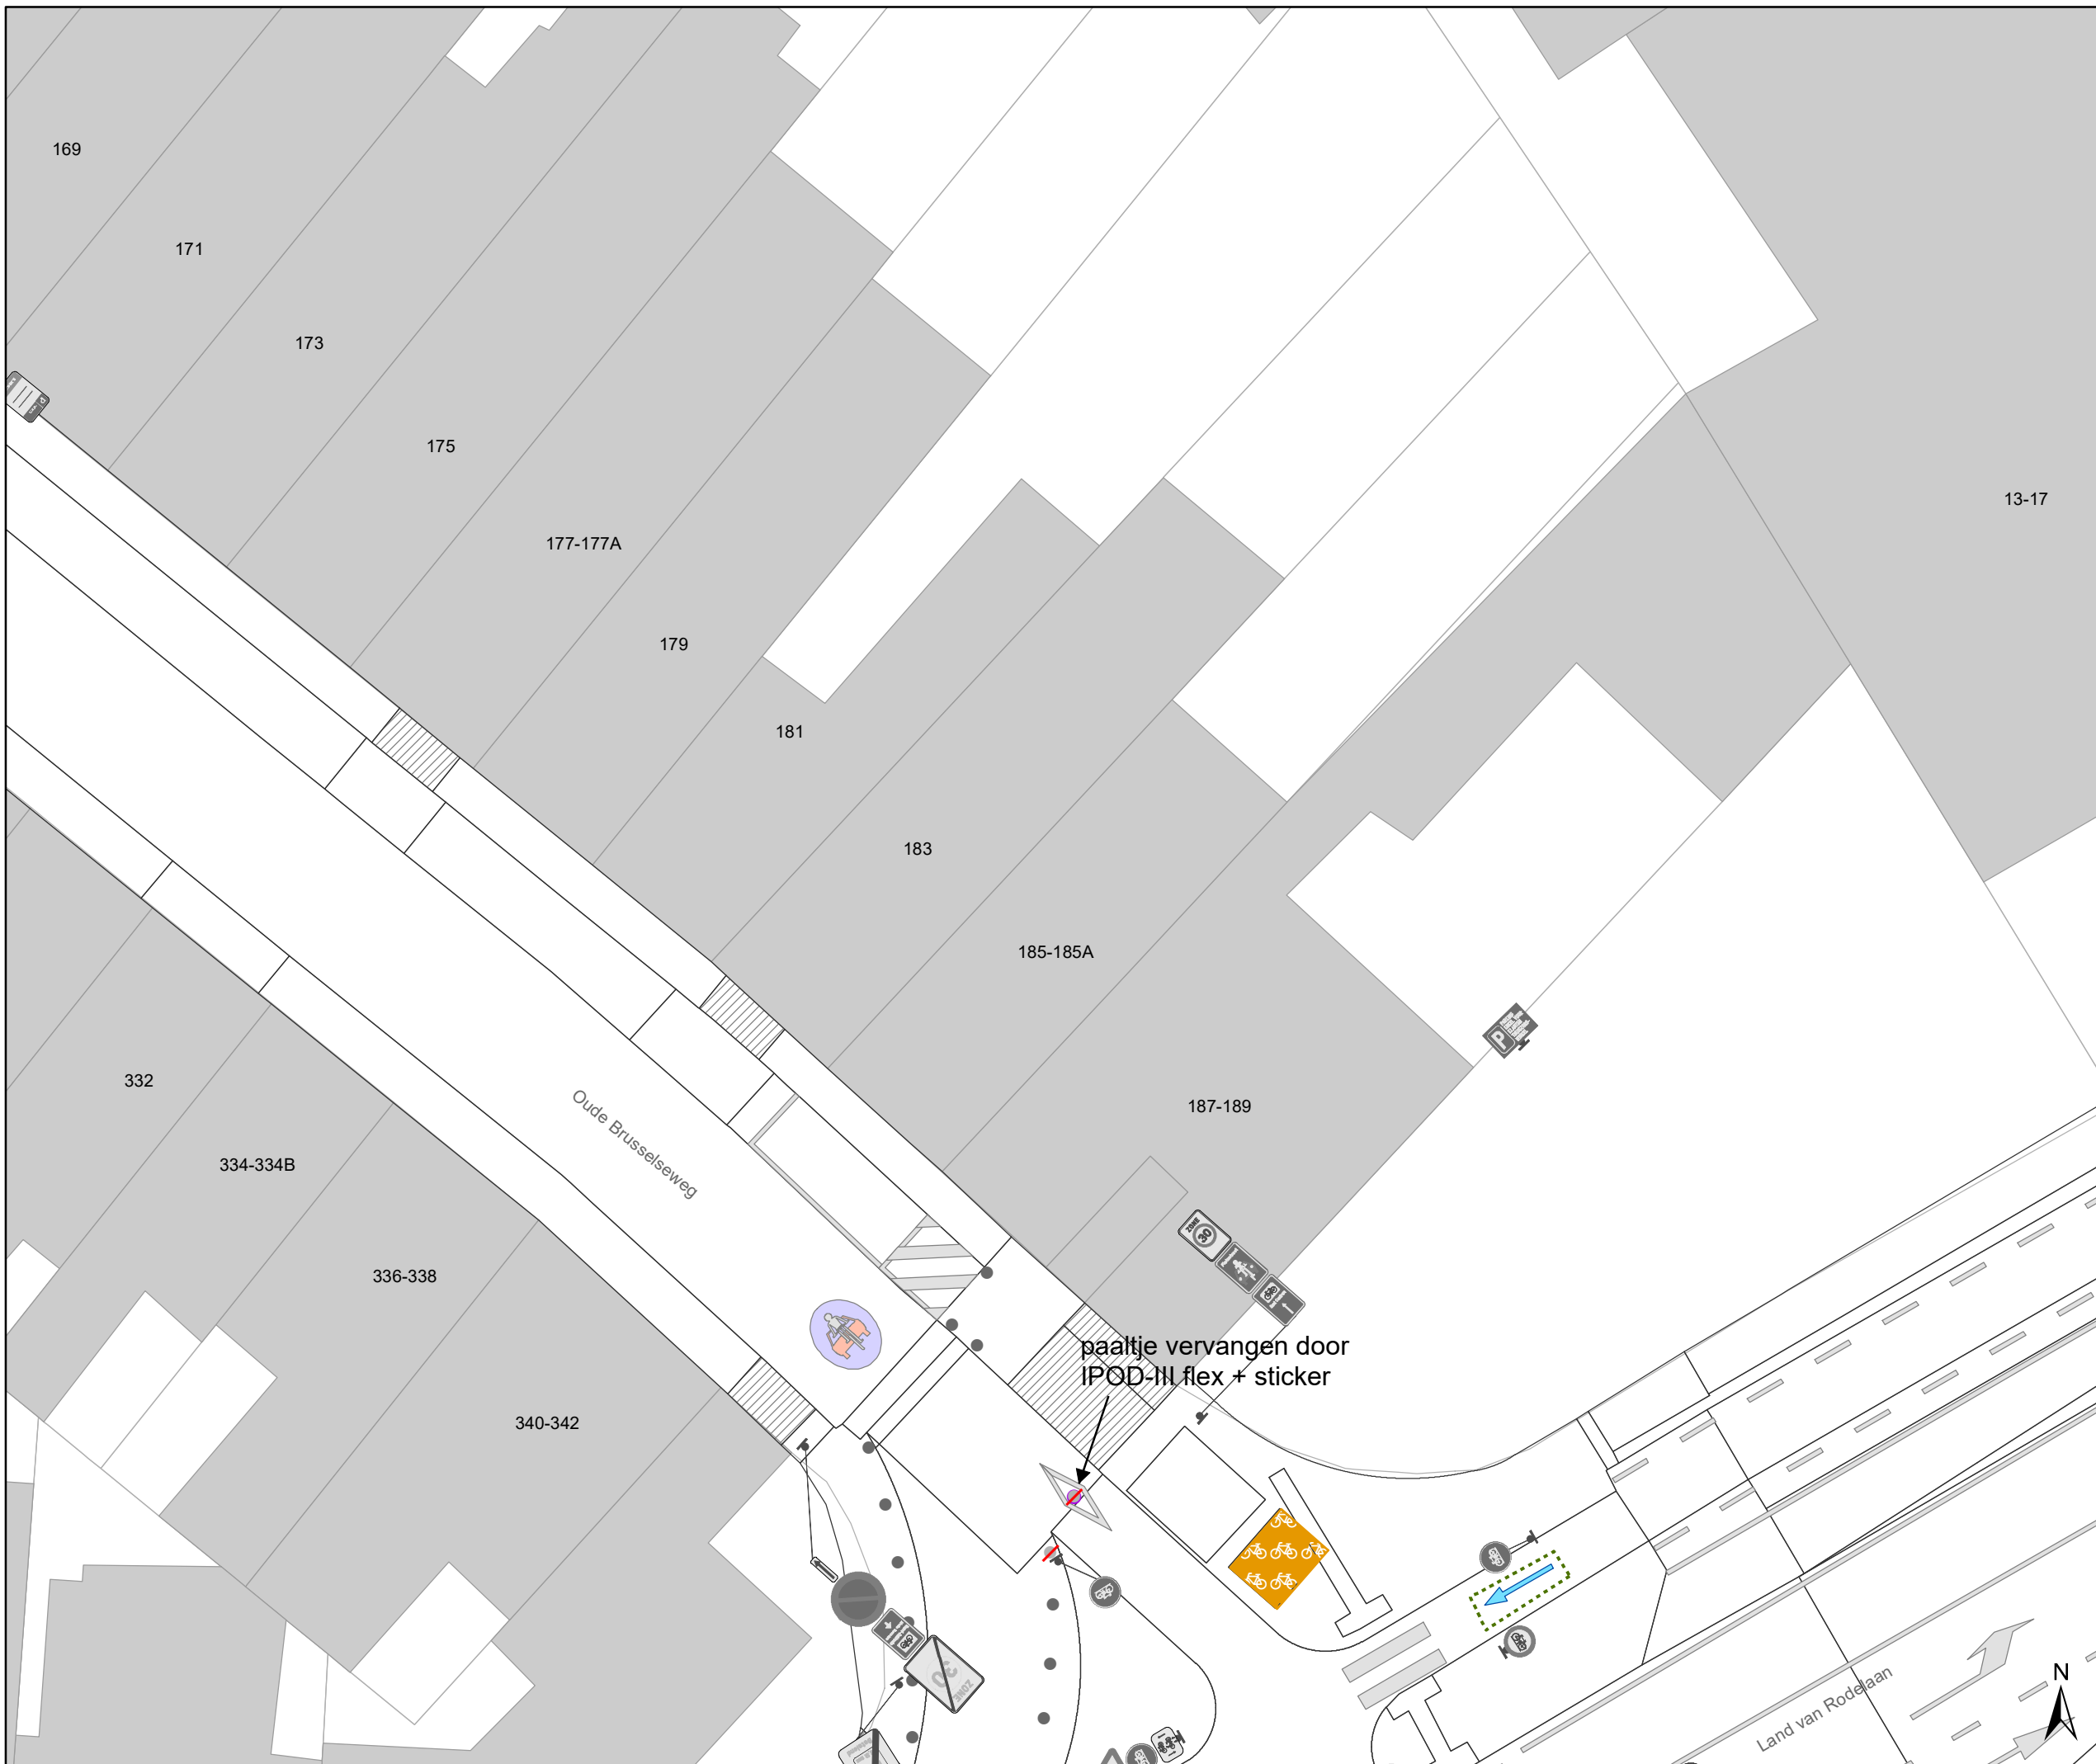


Legende

-  Bestaande verkeersborden
-  Geplande verkeersborden
-  Te verwijderen verkeersborden
-  Bestaande wegmarkeringen
-  Geplande wegmarkeringen
-  Te verwijderen wegmarkeringen
-  Ander gepland dossier (in voorbereiding bij MOBBED)
-  Ander gepland dossier (in voorbereiding bij MOBBED)

Straatmeubilair

-  Gepland paaltje
-  paaltje vervangen
-  Bestaand paaltje
-  Te verwijderen paaltje
-  Fietsenstalling-Gepland
-  Fietsenstalling-Actief

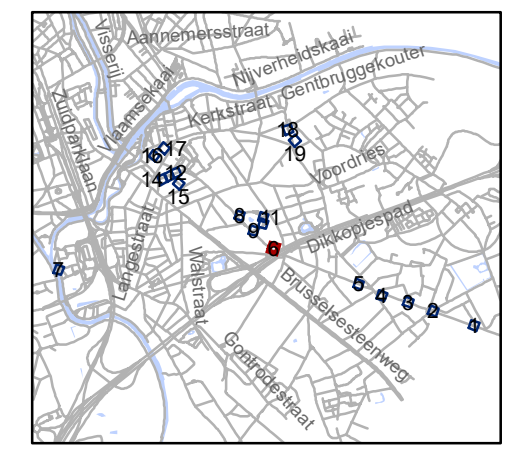


gent: Mobiliteitsbedrijf stad Gent
Verkeerstechnische taken

screening palen Drongen

Dossiernummer P-334893

DATUM	SCHAAL	PLAN	P FORMAAT
21/03/2023	1/200	6/19	A3

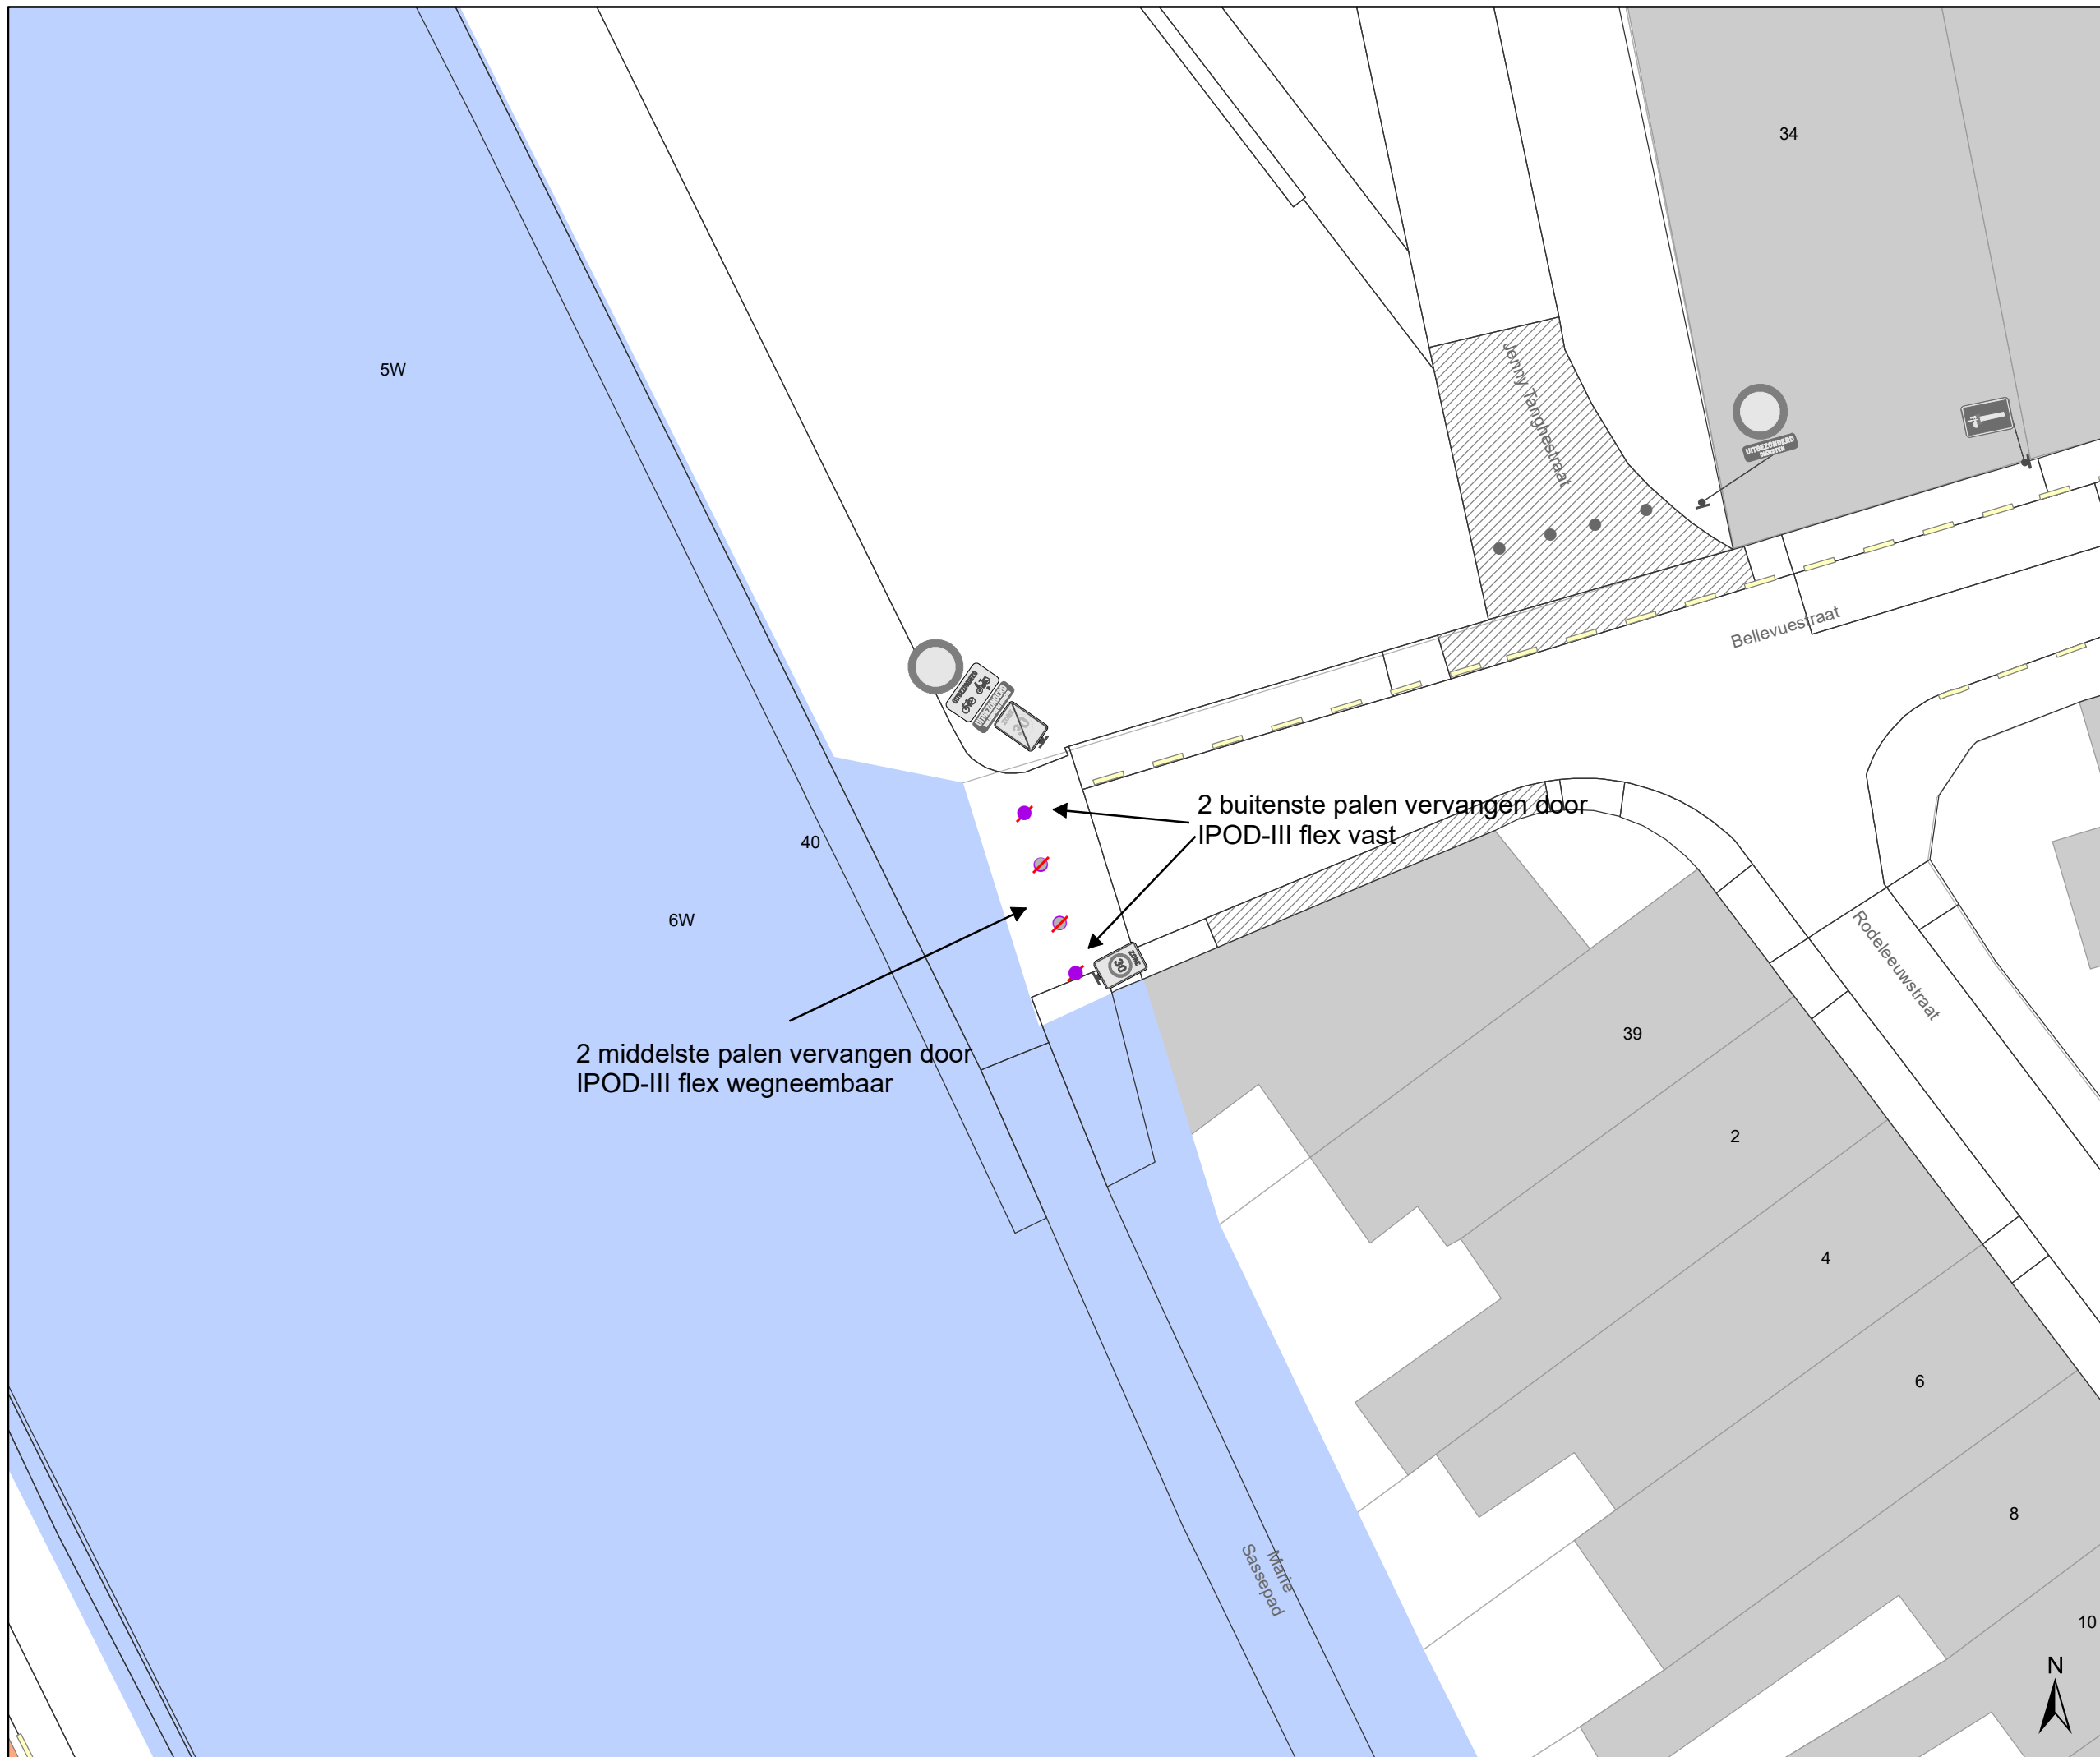

Legende


-  Bestaande verkeersborden
-  Geplande verkeersborden
-  Te verwijderen verkeersborden
-  Bestaande wegmarkeringen
-  Geplande wegmarkeringen
-  Te verwijderen wegmarkeringen
-  Ander gepland dossier (in voorbereiding bij MOBBED)
-  Ander gepland dossier (in voorbereiding bij MOBBED)

Straatmeubilair

-  Gepland paaltje
-  paaltje vervangen
-  Bestaand paaltje
-  Te verwijderen paaltje
-  Fietsenstalling-Gepland
-  Fietsenstalling-Actief

2 buitenste palen vervangen door IPOD-III flex vast

2 middelste palen vervangen door IPOD-III flex wegneembaar

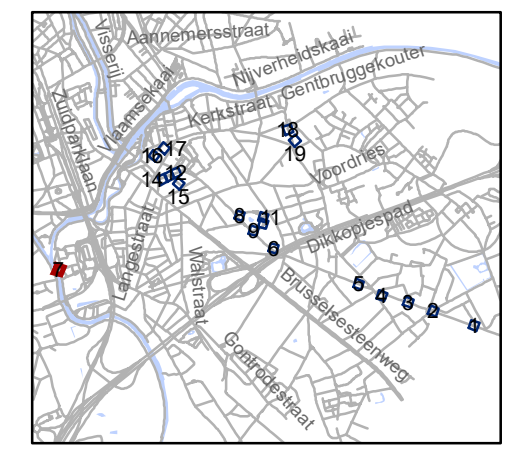


gent: Mobiliteitsbedrijf stad Gent
Verkeerstechnische taken

**screening palen
Drogen**

Dossiernummer P-334893

DATUM	SCHAAL	PLAN	P FORMAAT
21/03/2023	1/200	7/19	A3

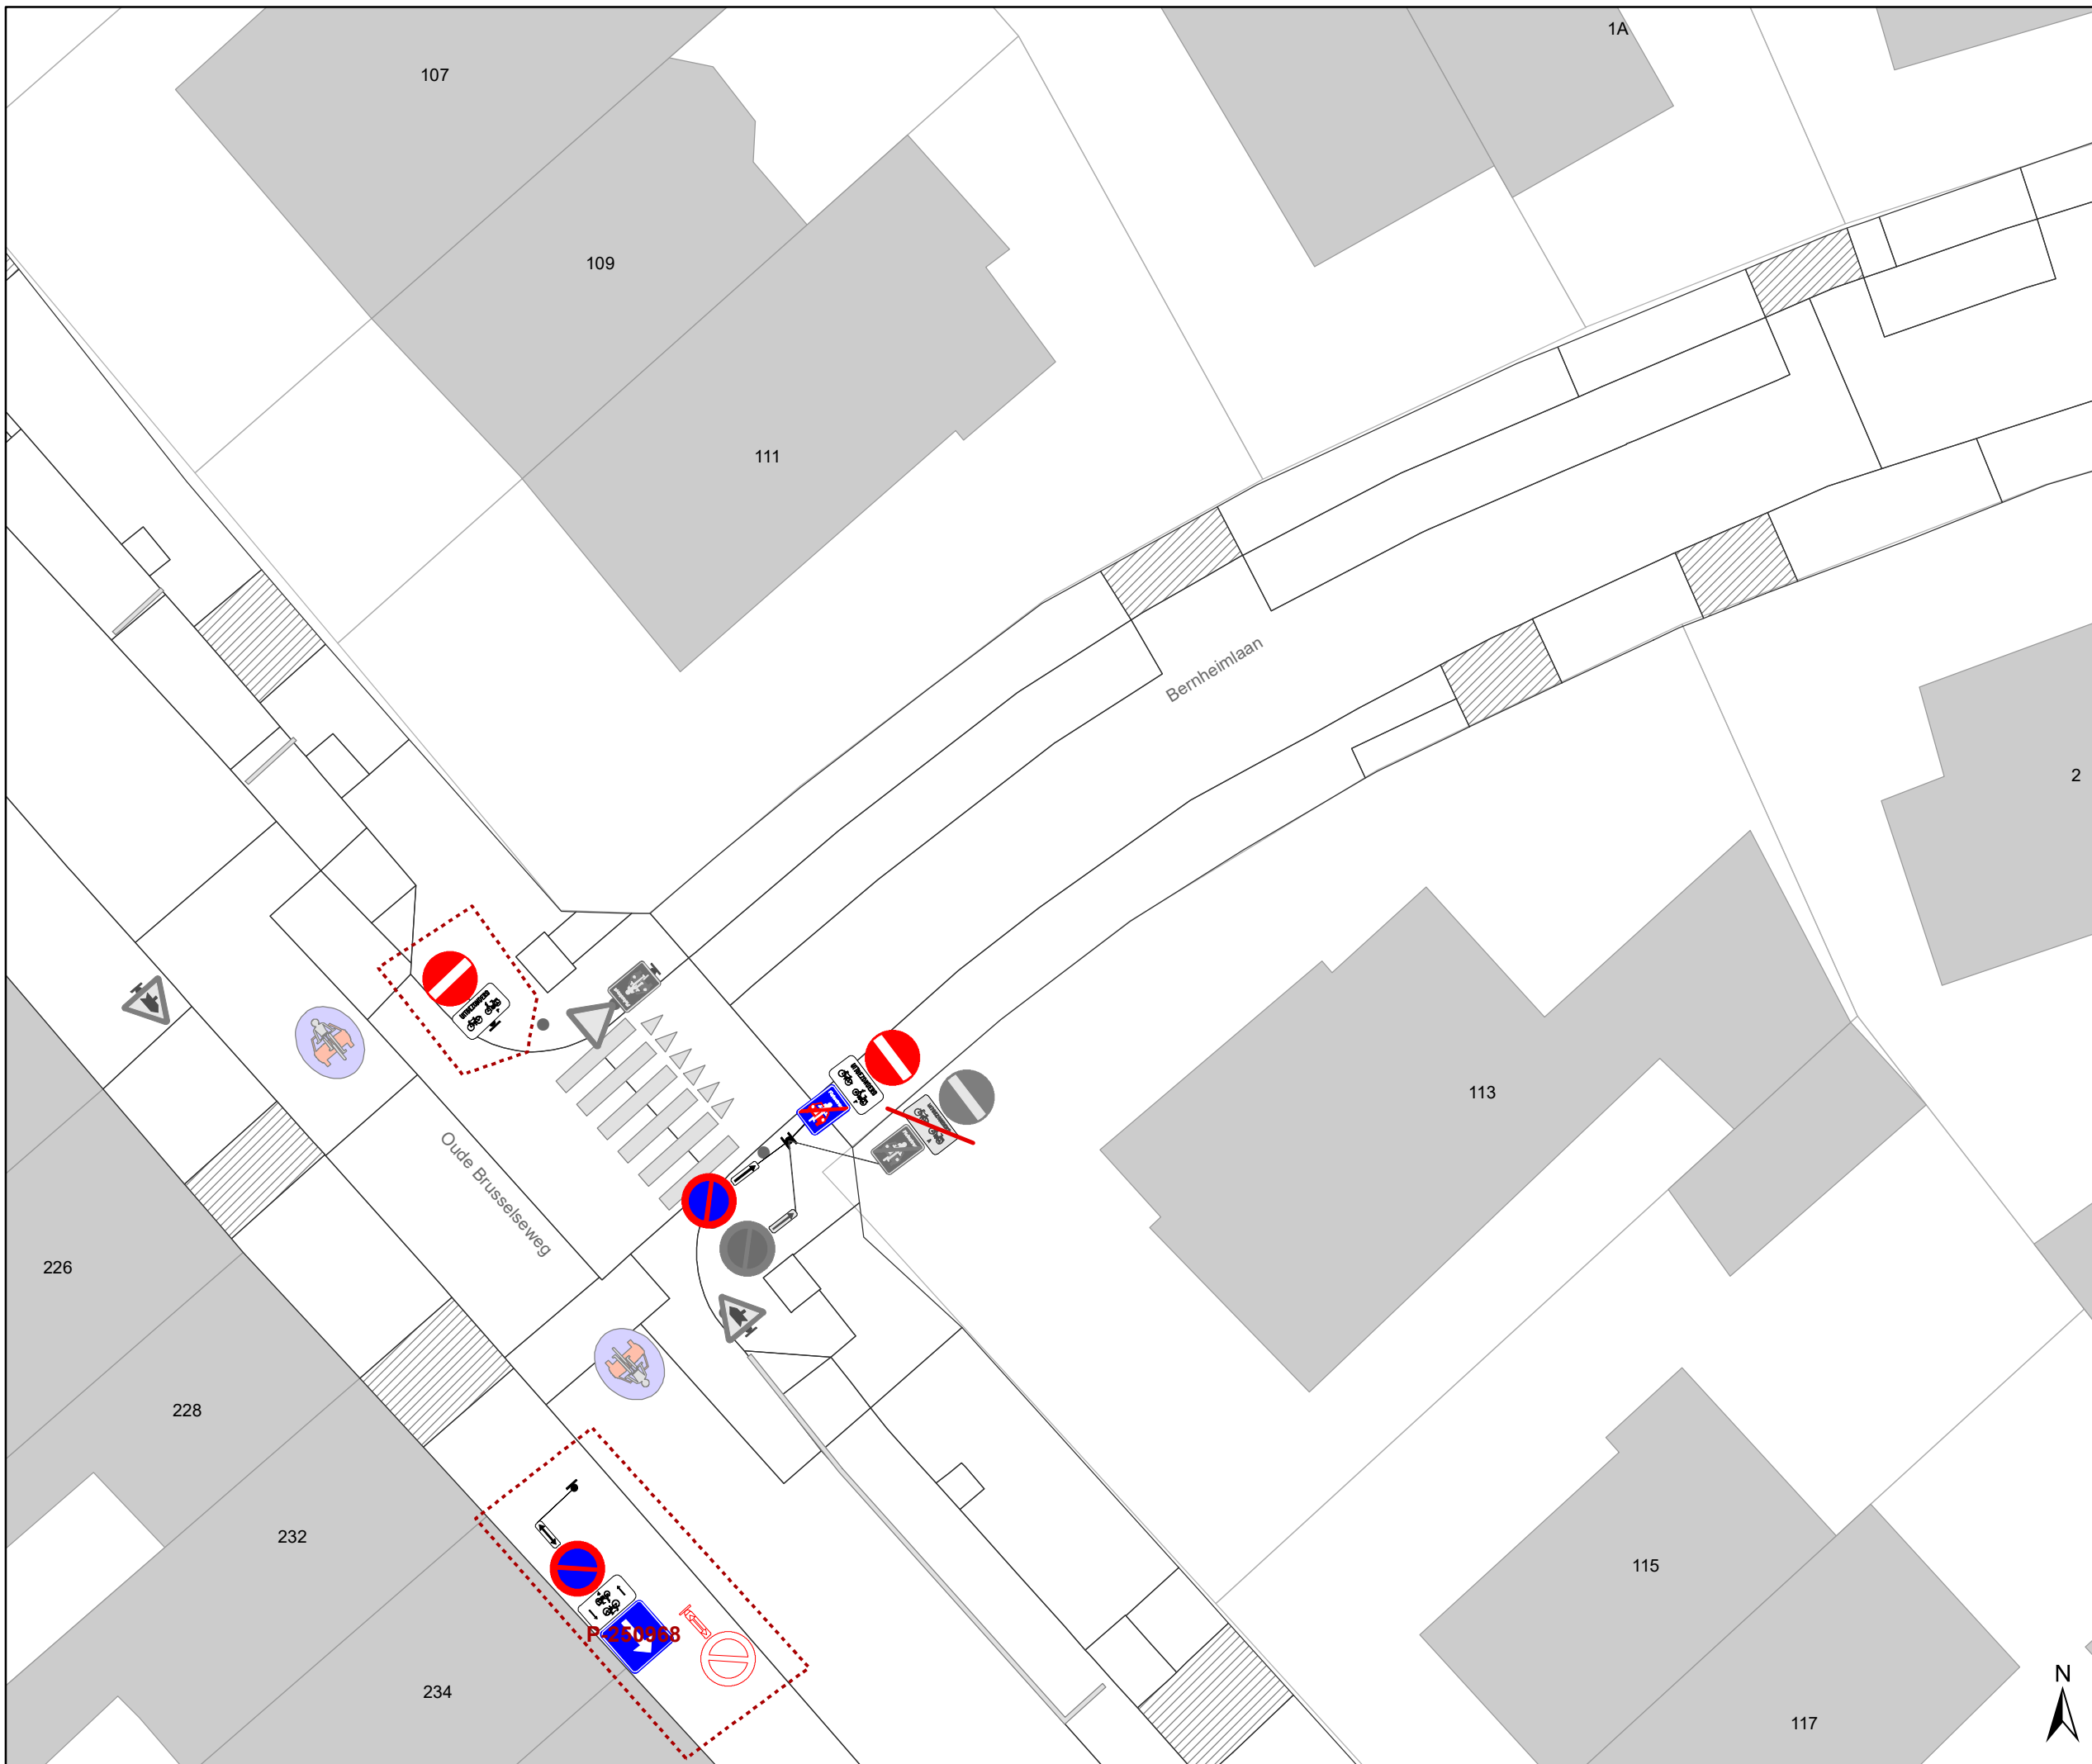


Legende

-  Bestaande verkeersborden
-  Geplande verkeersborden
-  Te verwijderen verkeersborden
-  Bestaande wegmarkeringen
-  Geplande wegmarkeringen
-  Te verwijderen wegmarkeringen
-  Ander gepland dossier (in voorbereiding bij MOBBED)
-  Ander gepland dossier (in voorbereiding bij MOBBED)

Straatmeubilair

-  Gepland paaltje
-  paaltje vervangen
-  Bestaand paaltje
-  Te verwijderen paaltje
-  Fietsenstalling-Gepland
-  Fietsenstalling-Actief

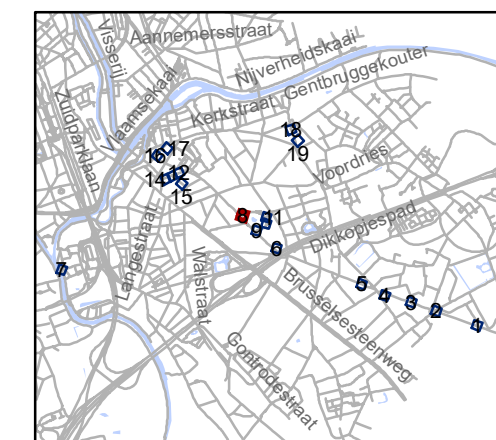


gent: Mobiliteitsbedrijf stad Gent
Verkeerstechnische taken

**screening palen
Drongen**

Dossiernummer P-334893

DATUM	SCHAAL	PLAN	P.FORMAAT
21/03/2023	1/200	8/19	A3

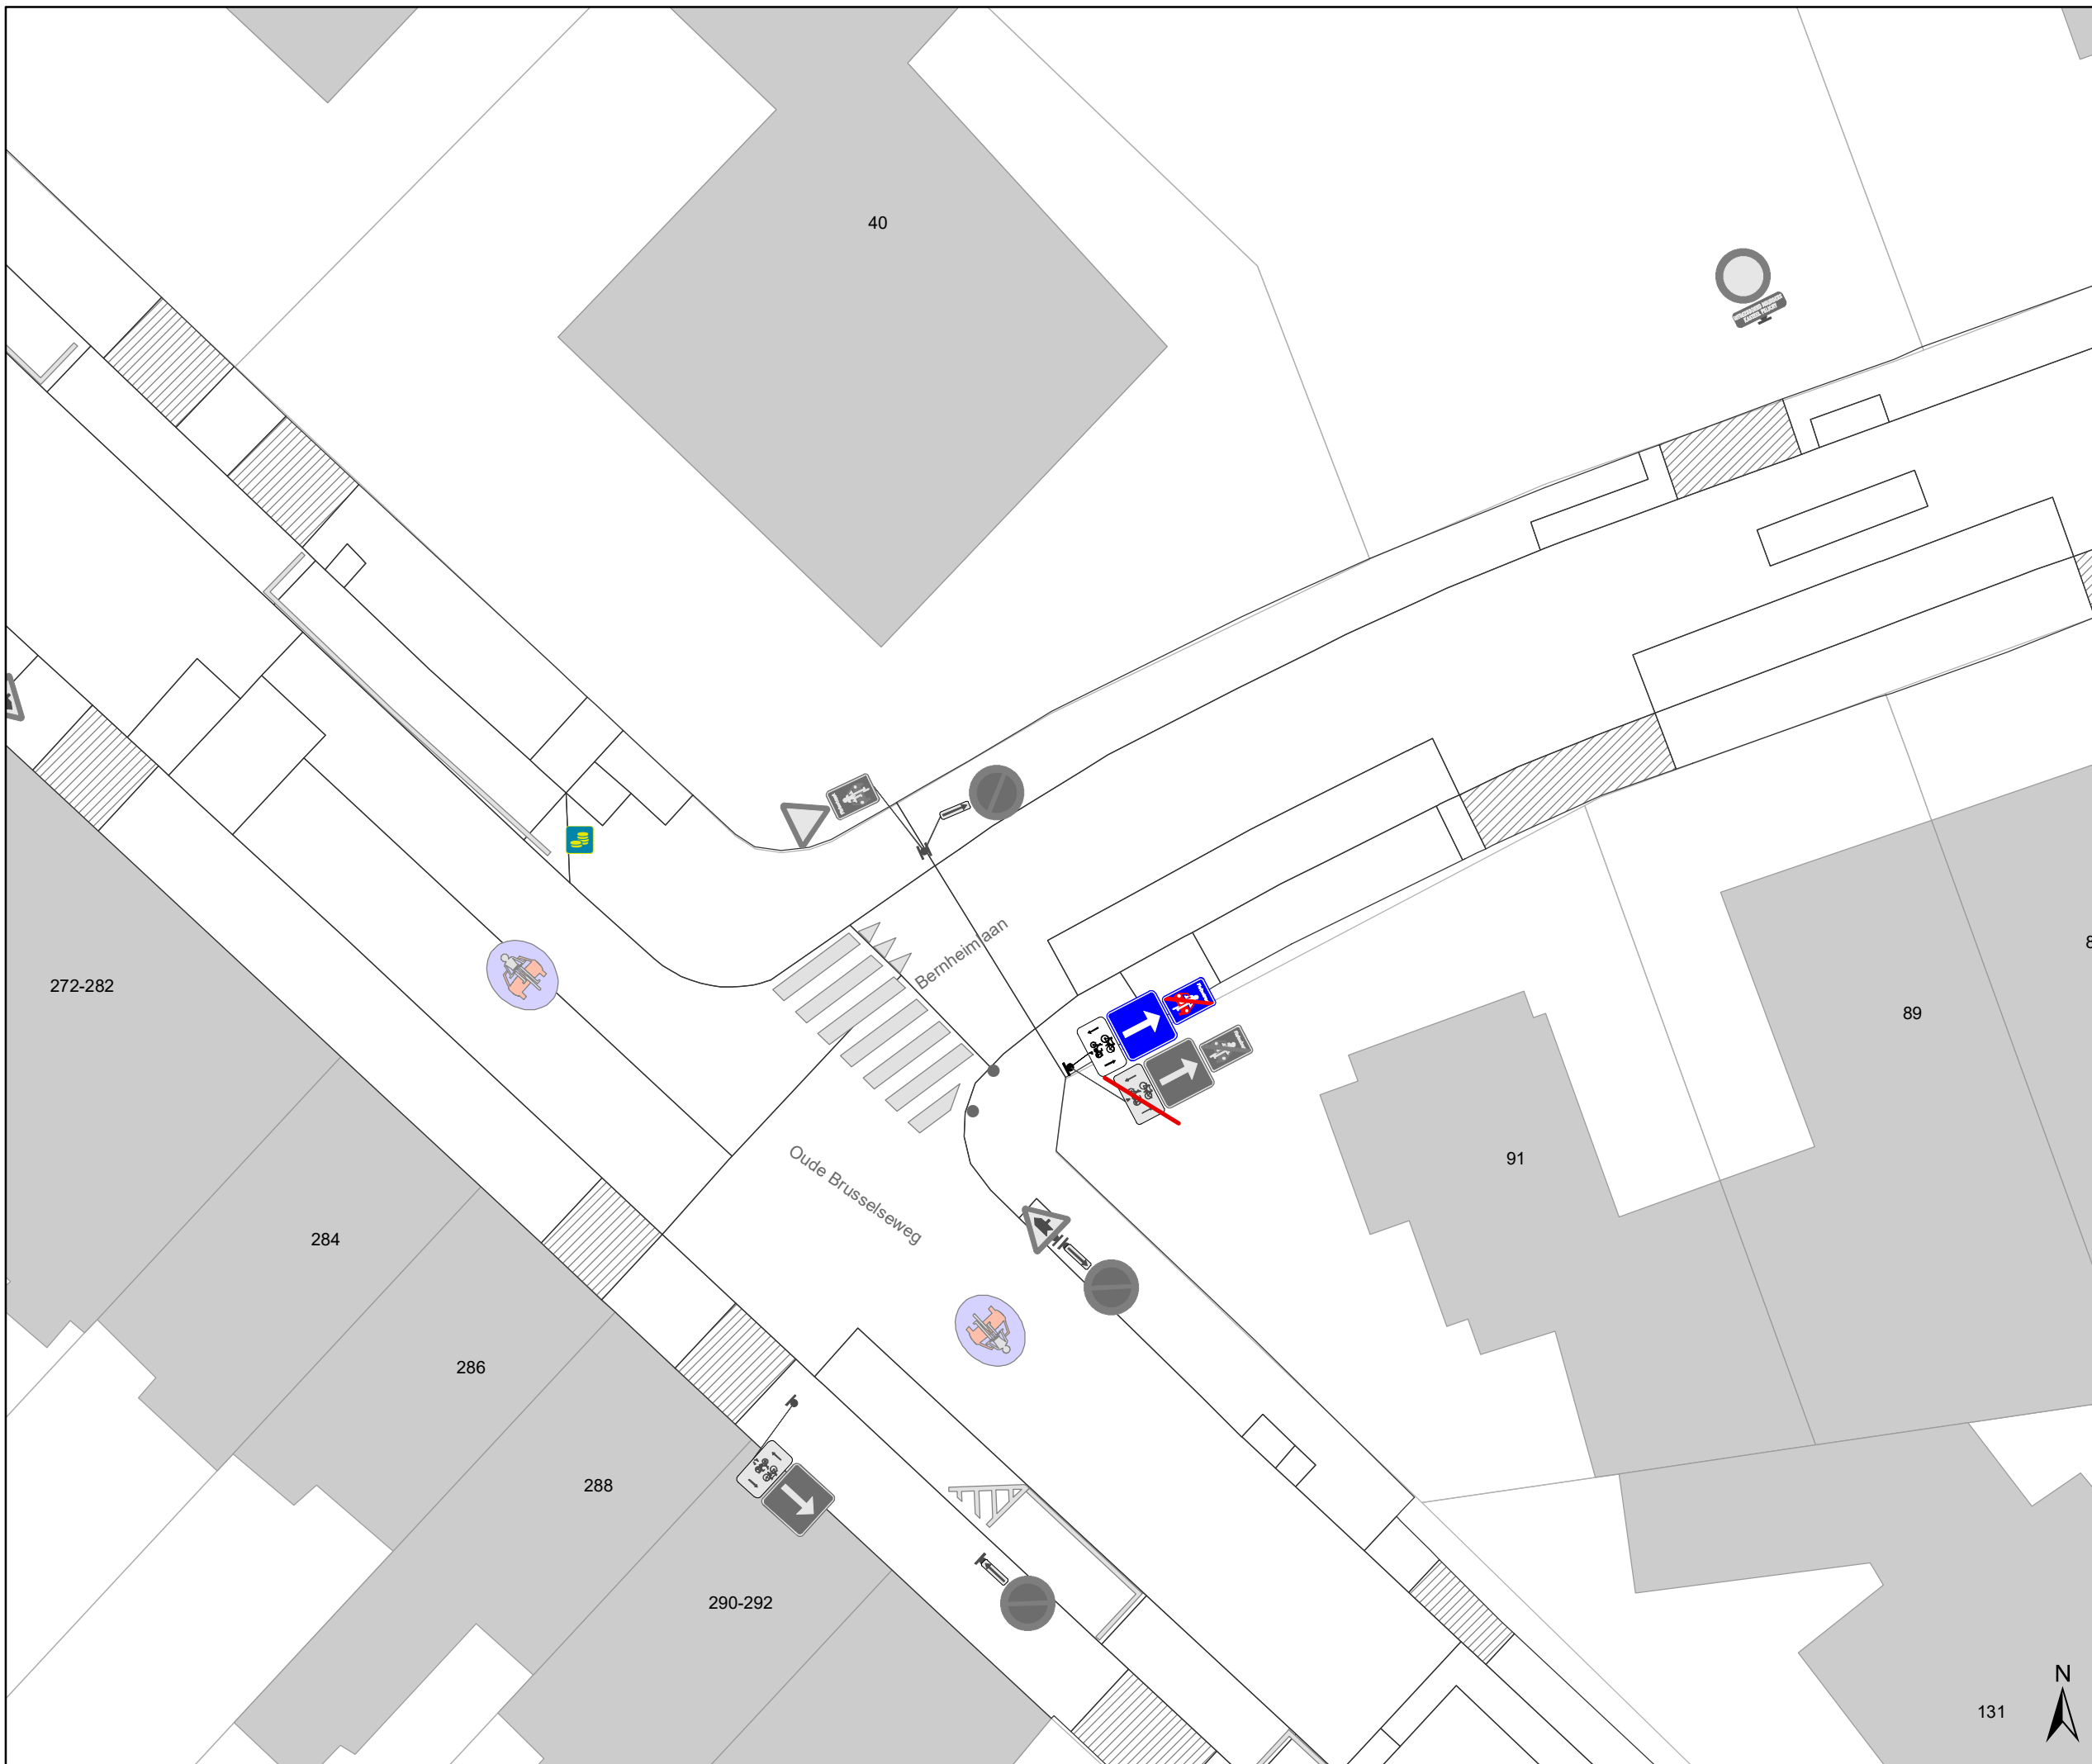


Legende

-  Bestaande verkeersborden
-  Geplande verkeersborden
-  Te verwijderen verkeersborden
-  Bestaande wegmarkeringen
-  Geplande wegmarkeringen
-  Te verwijderen wegmarkeringen
-  Ander gepland dossier (in voorbereiding bij MOBBED)
-  Ander gepland dossier (in voorbereiding bij MOBBED)

Straatmeubilair

-  Gepland paaltje
-  paaltje vervangen
-  Bestaand paaltje
-  Te verwijderen paaltje
-  Fietsenstalling-Gepland
-  Fietsenstalling-Actief

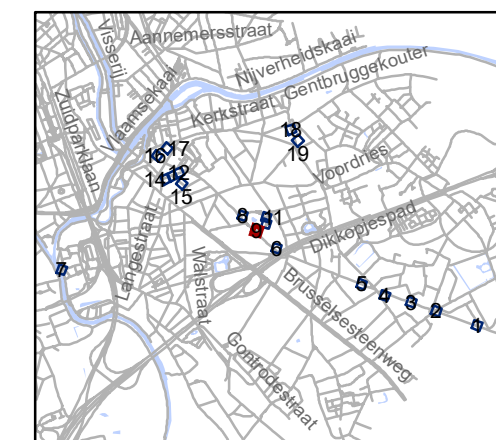


gent: Mobiliteitsbedrijf stad Gent
Verkeerstechnische taken

**screening palen
Drongen**

Dossiernummer P-334893

DATUM	SCHAAL	PLAN	P FORMAAT
21/03/2023	1/200	9/19	A3

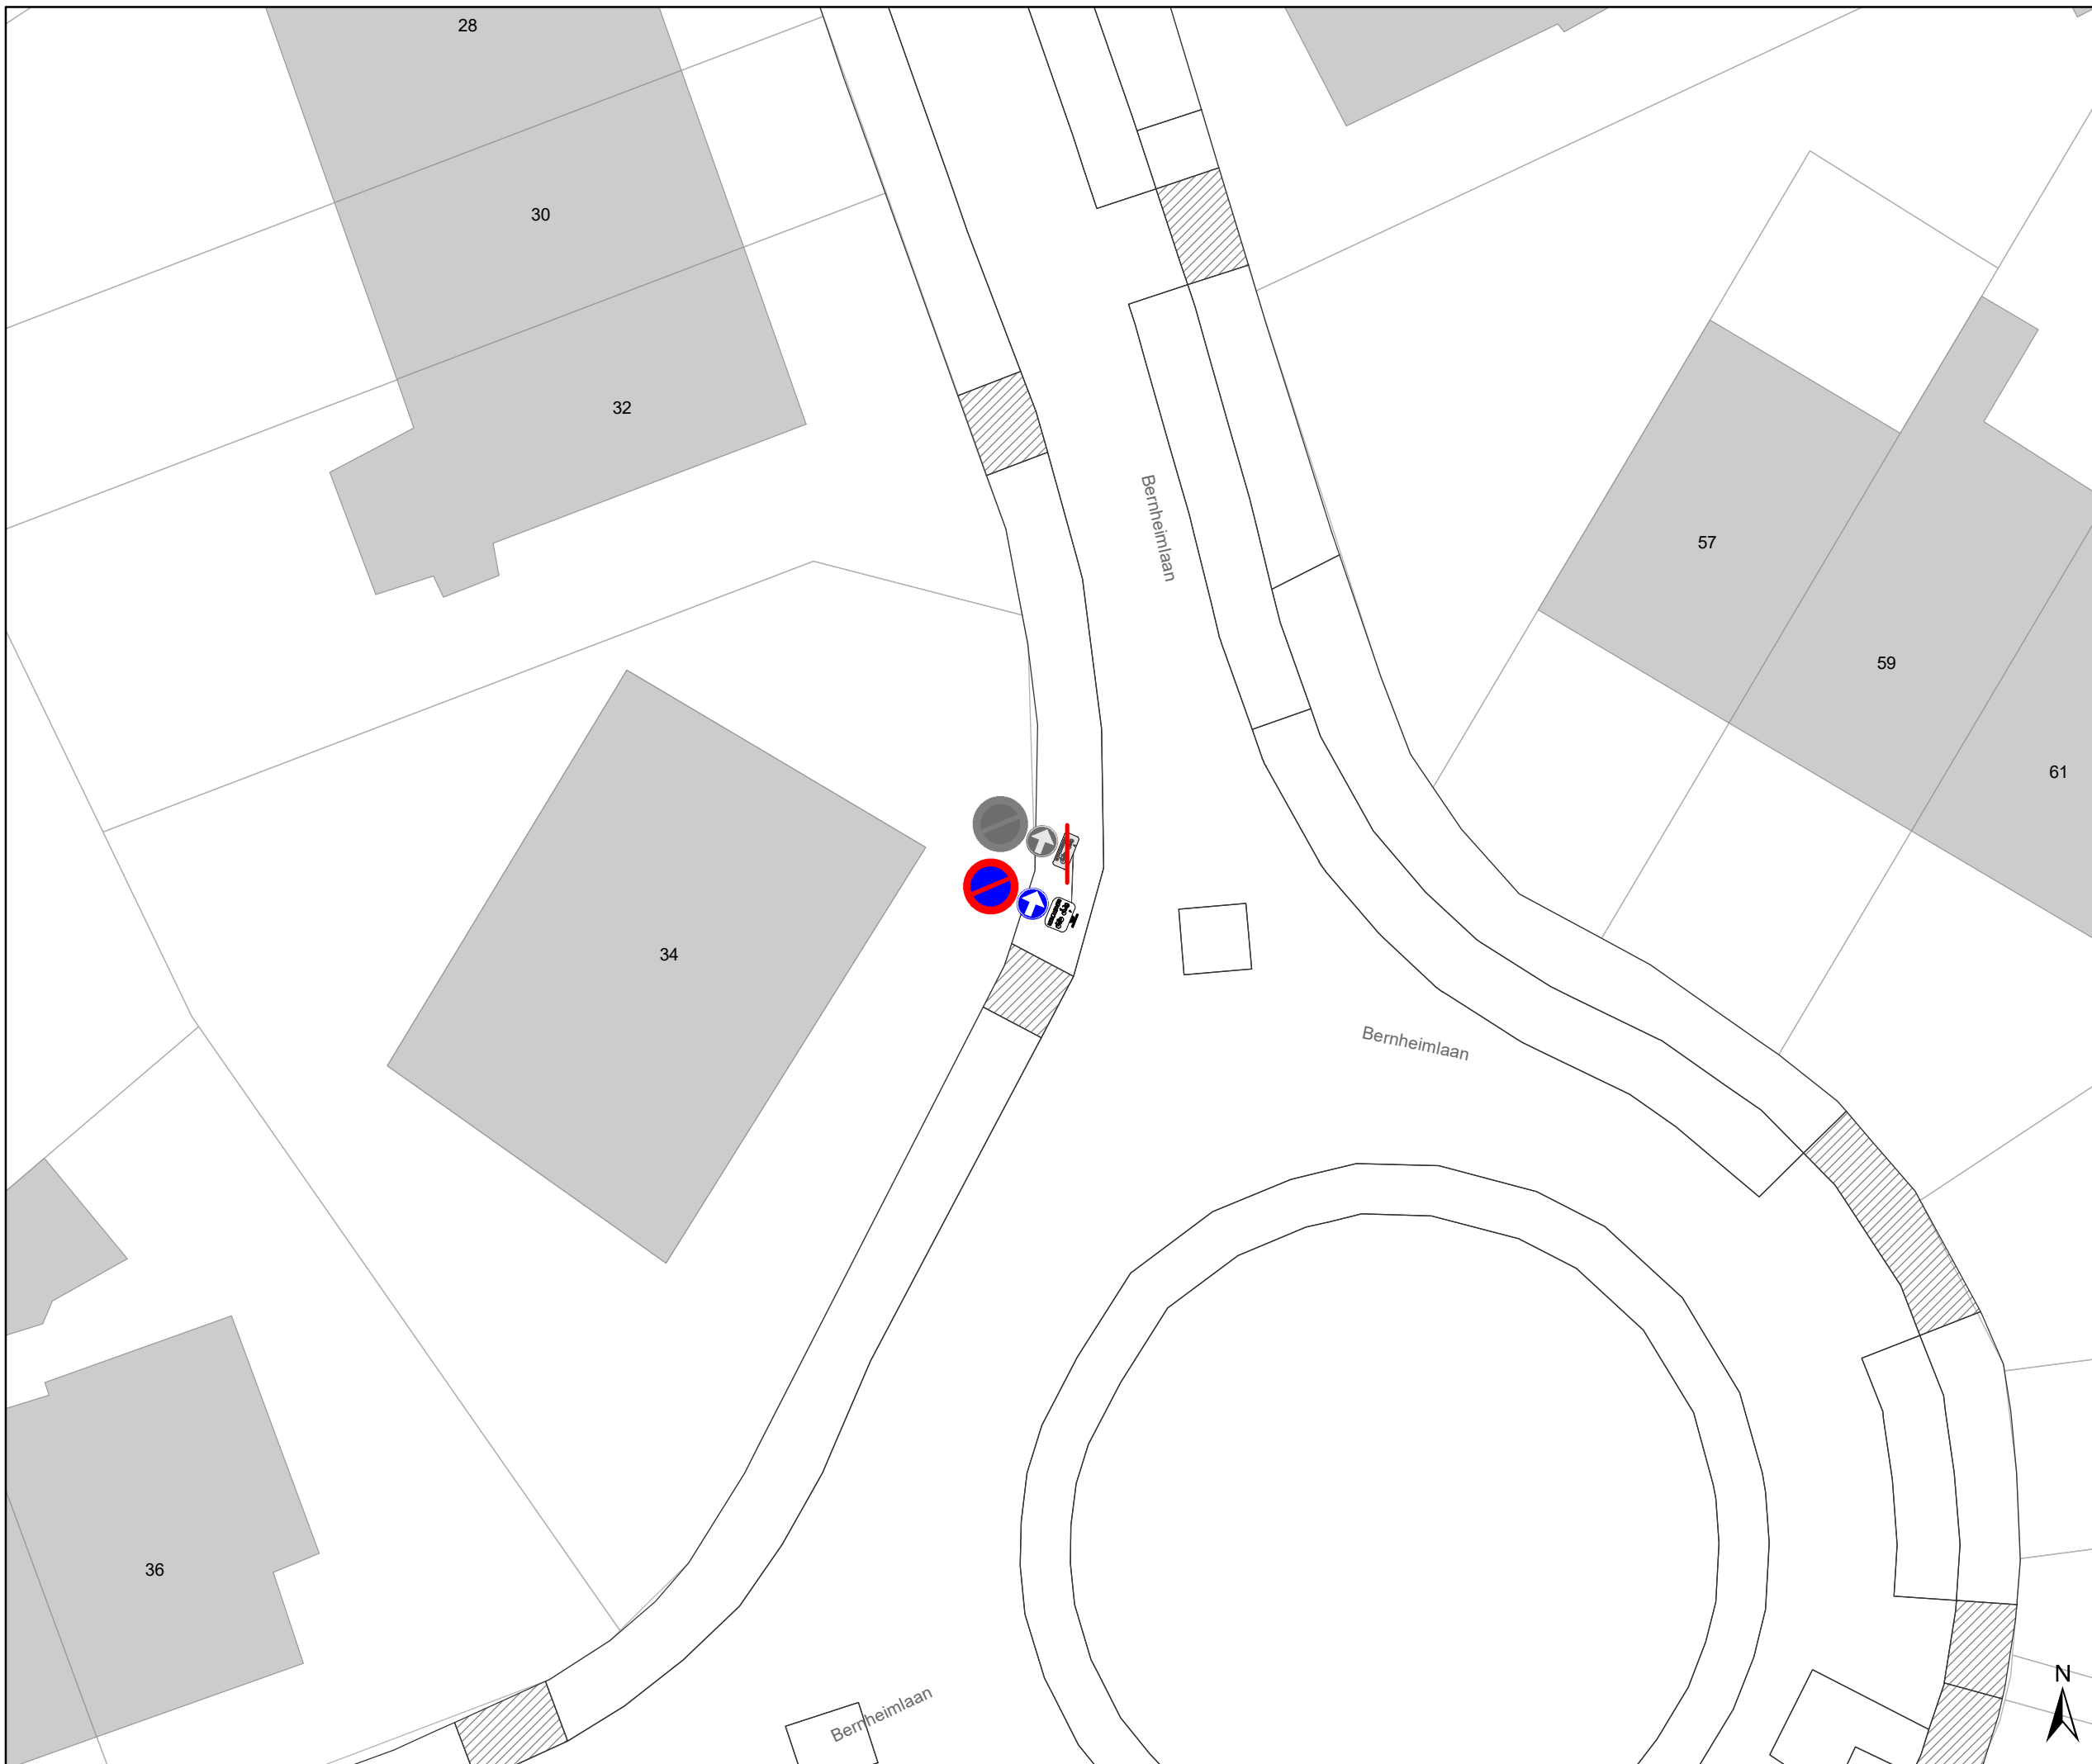

Legende

- Bestaande verkeersborden
- Geplande verkeersborden
- Te verwijderen verkeersborden


- Bestaande wegmarkeringen
- Geplande wegmarkeringen
- Te verwijderen wegmarkeringen

- Ander gepland dossier (in voorbereiding bij MOBBED)
- Ander gepland dossier (in voorbereiding bij MOBBED)

Straatmeubilair

- Gepland paaltje
- paaltje vervangen
- Bestaand paaltje
- Te verwijderen paaltje

- Fietsenstalling-Gepland
- Fietsenstalling-Actief

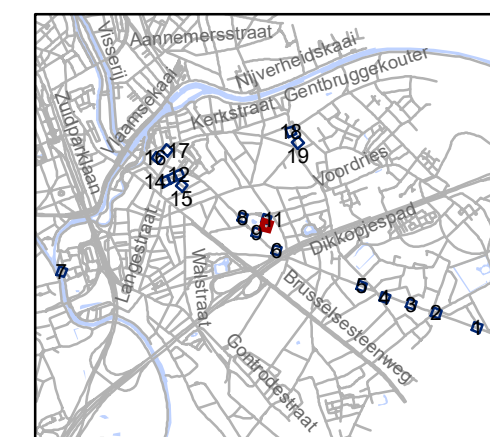

gent: Mobiliteitsbedrijf stad Gent
Verkeerstechnische taken

**screening palen
Drogen**

Dossiernummer P-334893

DATUM	SCHAAL	PLAN	P FORMAAT
21/03/2023	1/200	10/19	A3




Legende

-  Bestaande verkeersborden
-  Geplande verkeersborden
-  Te verwijderen verkeersborden
-  Bestaande wegmarkeringen
-  Geplande wegmarkeringen
-  Te verwijderen wegmarkeringen
-  Ander gepland dossier (in voorbereiding bij MOBBED)
-  Ander gepland dossier (in voorbereiding bij MOBBED)

Straatmeubilair

-  Gepland paaltje
-  paaltje vervangen
-  Bestaand paaltje
-  Te verwijderen paaltje
-  Fietsenstalling-Gepland
-  Fietsenstalling-Actief

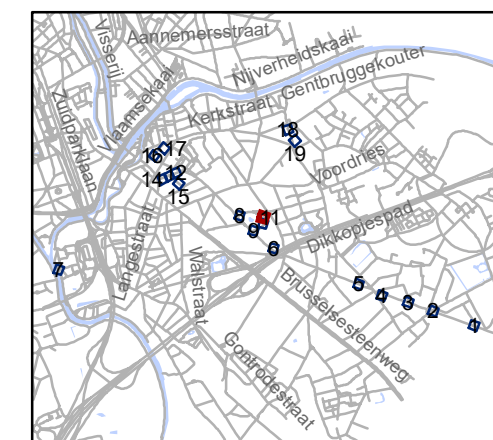


gent: Mobiliteitsbedrijf stad Gent
Verkeerstechnische taken

screening palen Drogen

Dossiernummer P-334893

DATUM	SCHAAL	PLAN	P FORMAAT
21/03/2023	1/200	11/19	A3



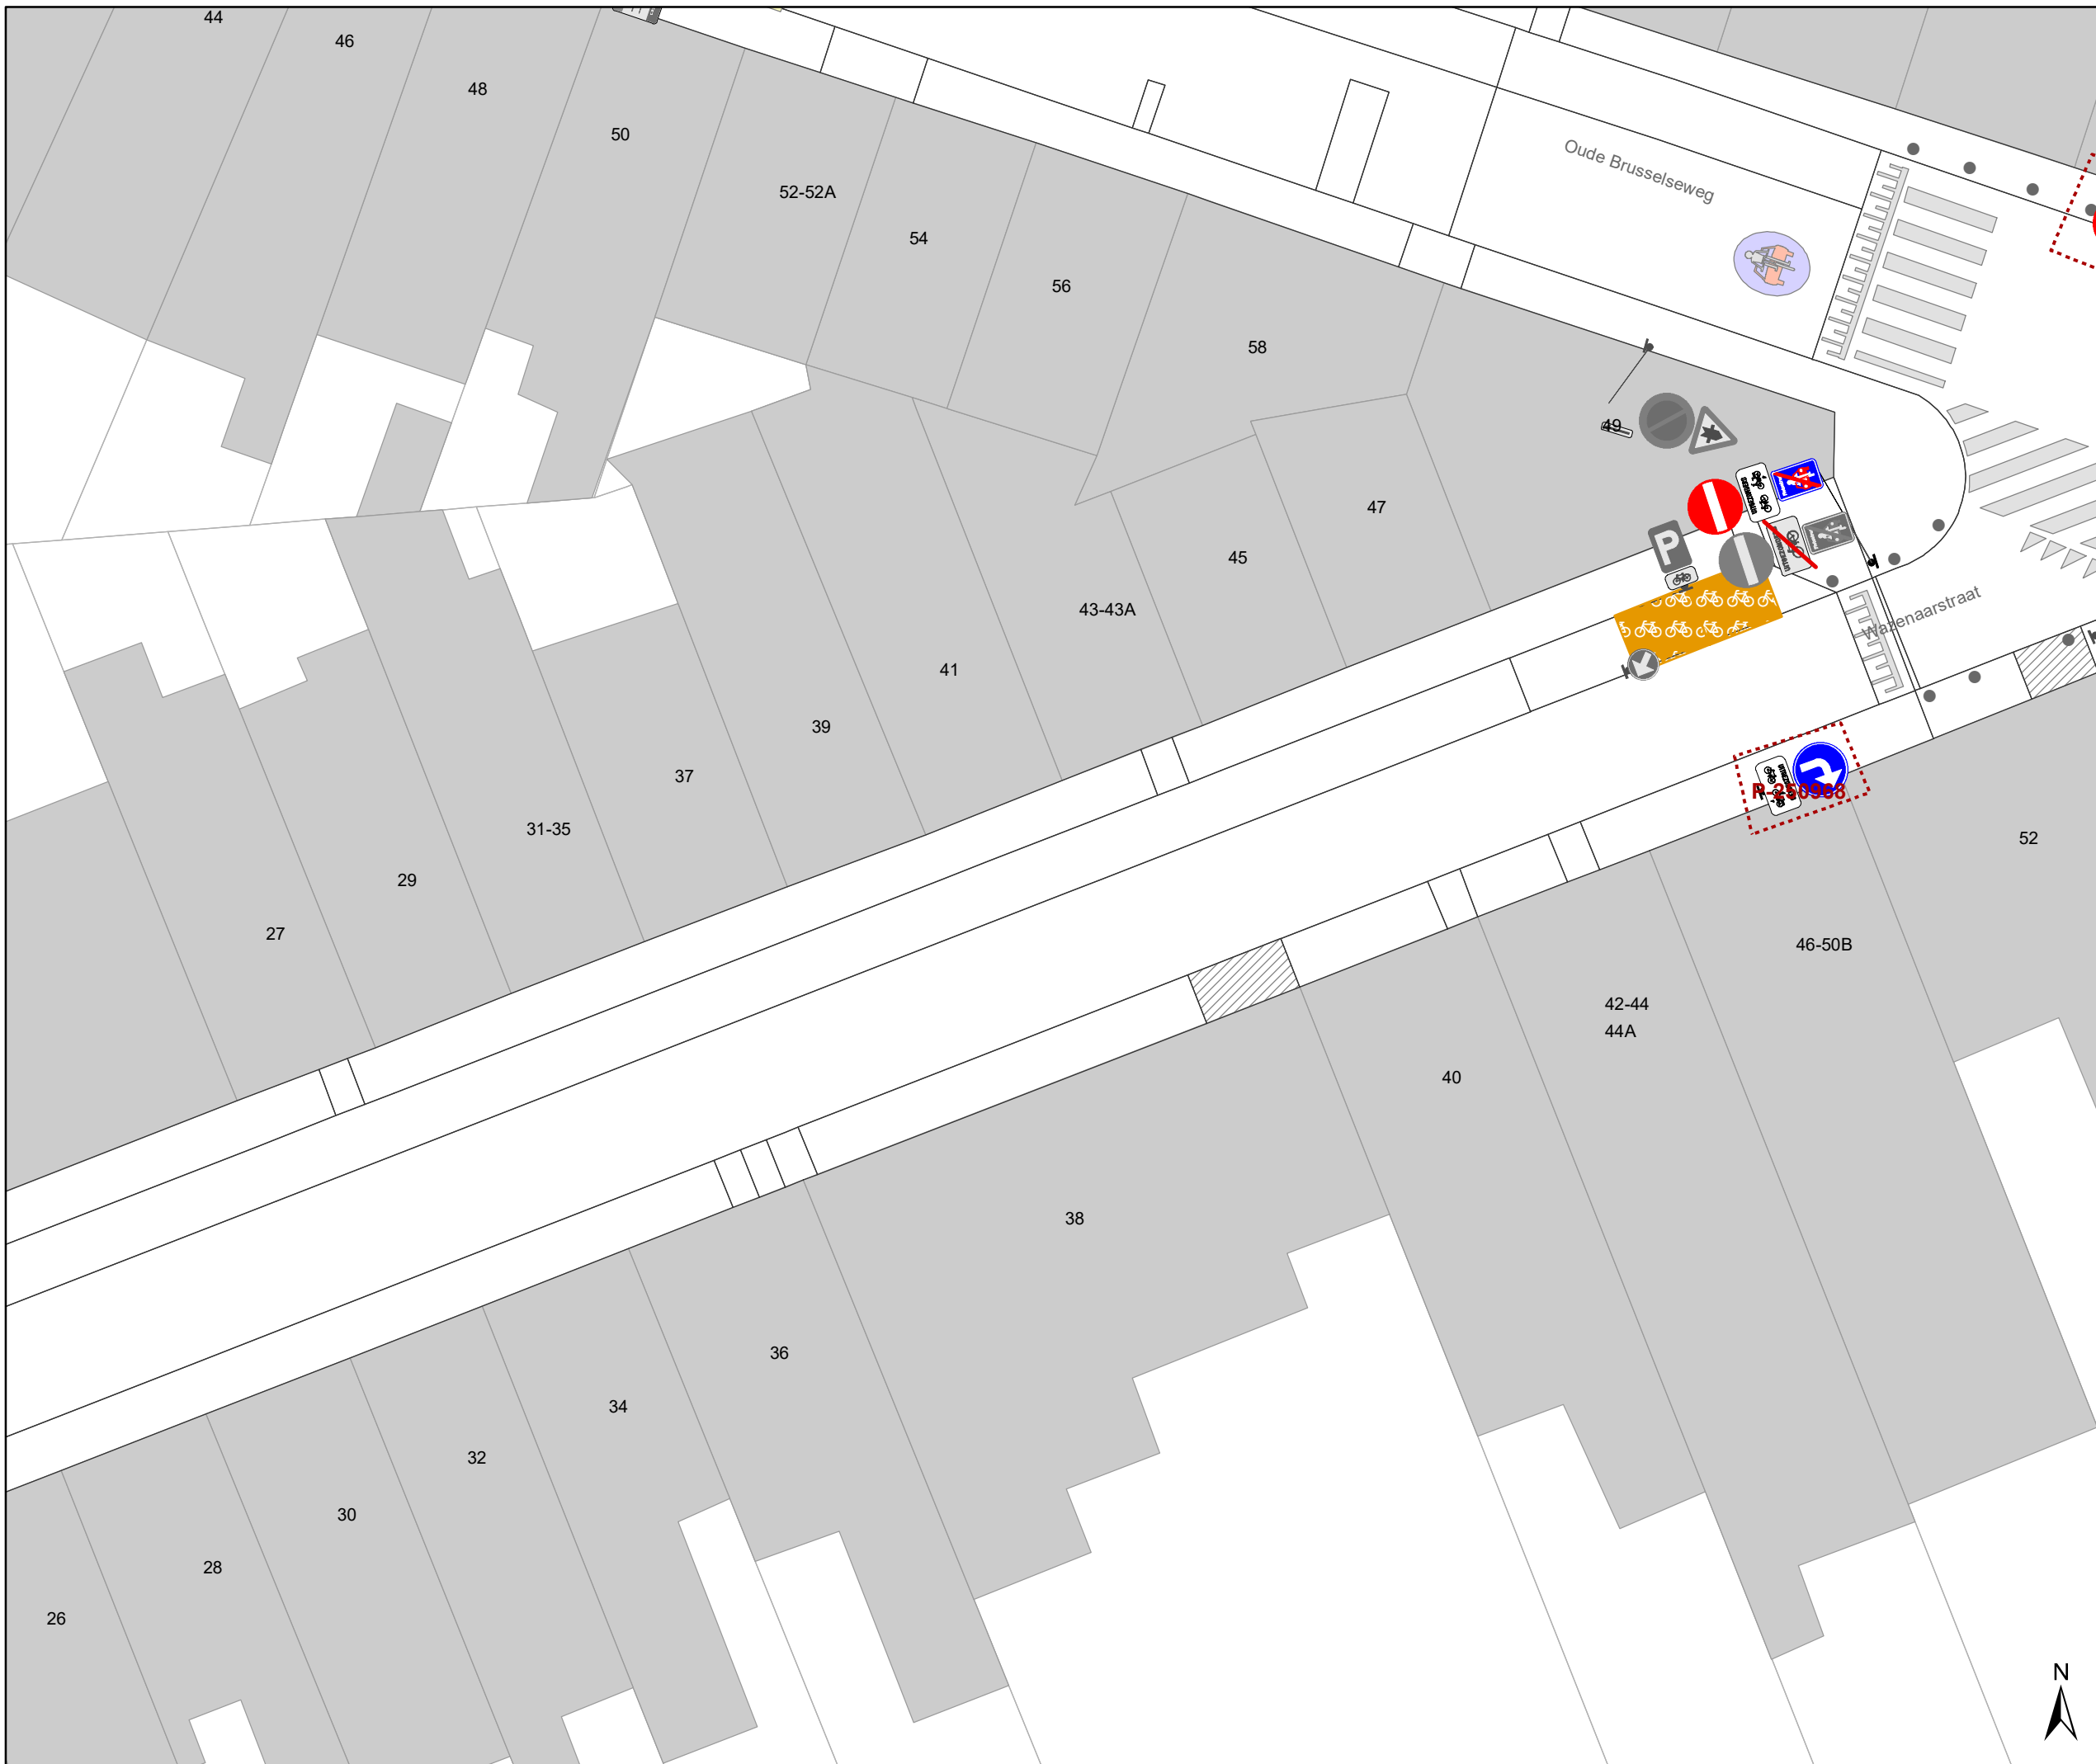


Legende

-  Bestaande verkeersborden
-  Geplande verkeersborden
-  Te verwijderen verkeersborden
-  Bestaande wegmarkeringen
-  Geplande wegmarkeringen
-  Te verwijderen wegmarkeringen
-  Ander gepland dossier (in voorbereiding bij MOBBED)
-  Ander gepland dossier (in voorbereiding bij MOBBED)

Straatmeubilair

-  Gepland paaltje
-  paaltje vervangen
-  Bestaand paaltje
-  Te verwijderen paaltje
-  Fietsenstalling-Gepland
-  Fietsenstalling-Actief

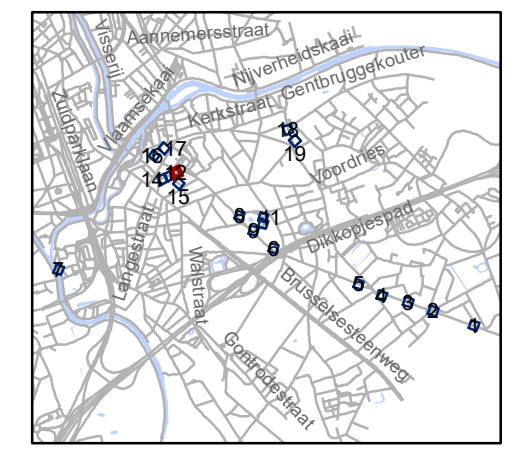


gent: Mobiliteitsbedrijf stad Gent
Verkeerstechnische taken

**screening palen
Drogen**

Dossiernummer P-334893

DATUM	SCHAAL	PLAN	P FORMAAT
21/03/2023	1/200	12/19	A3



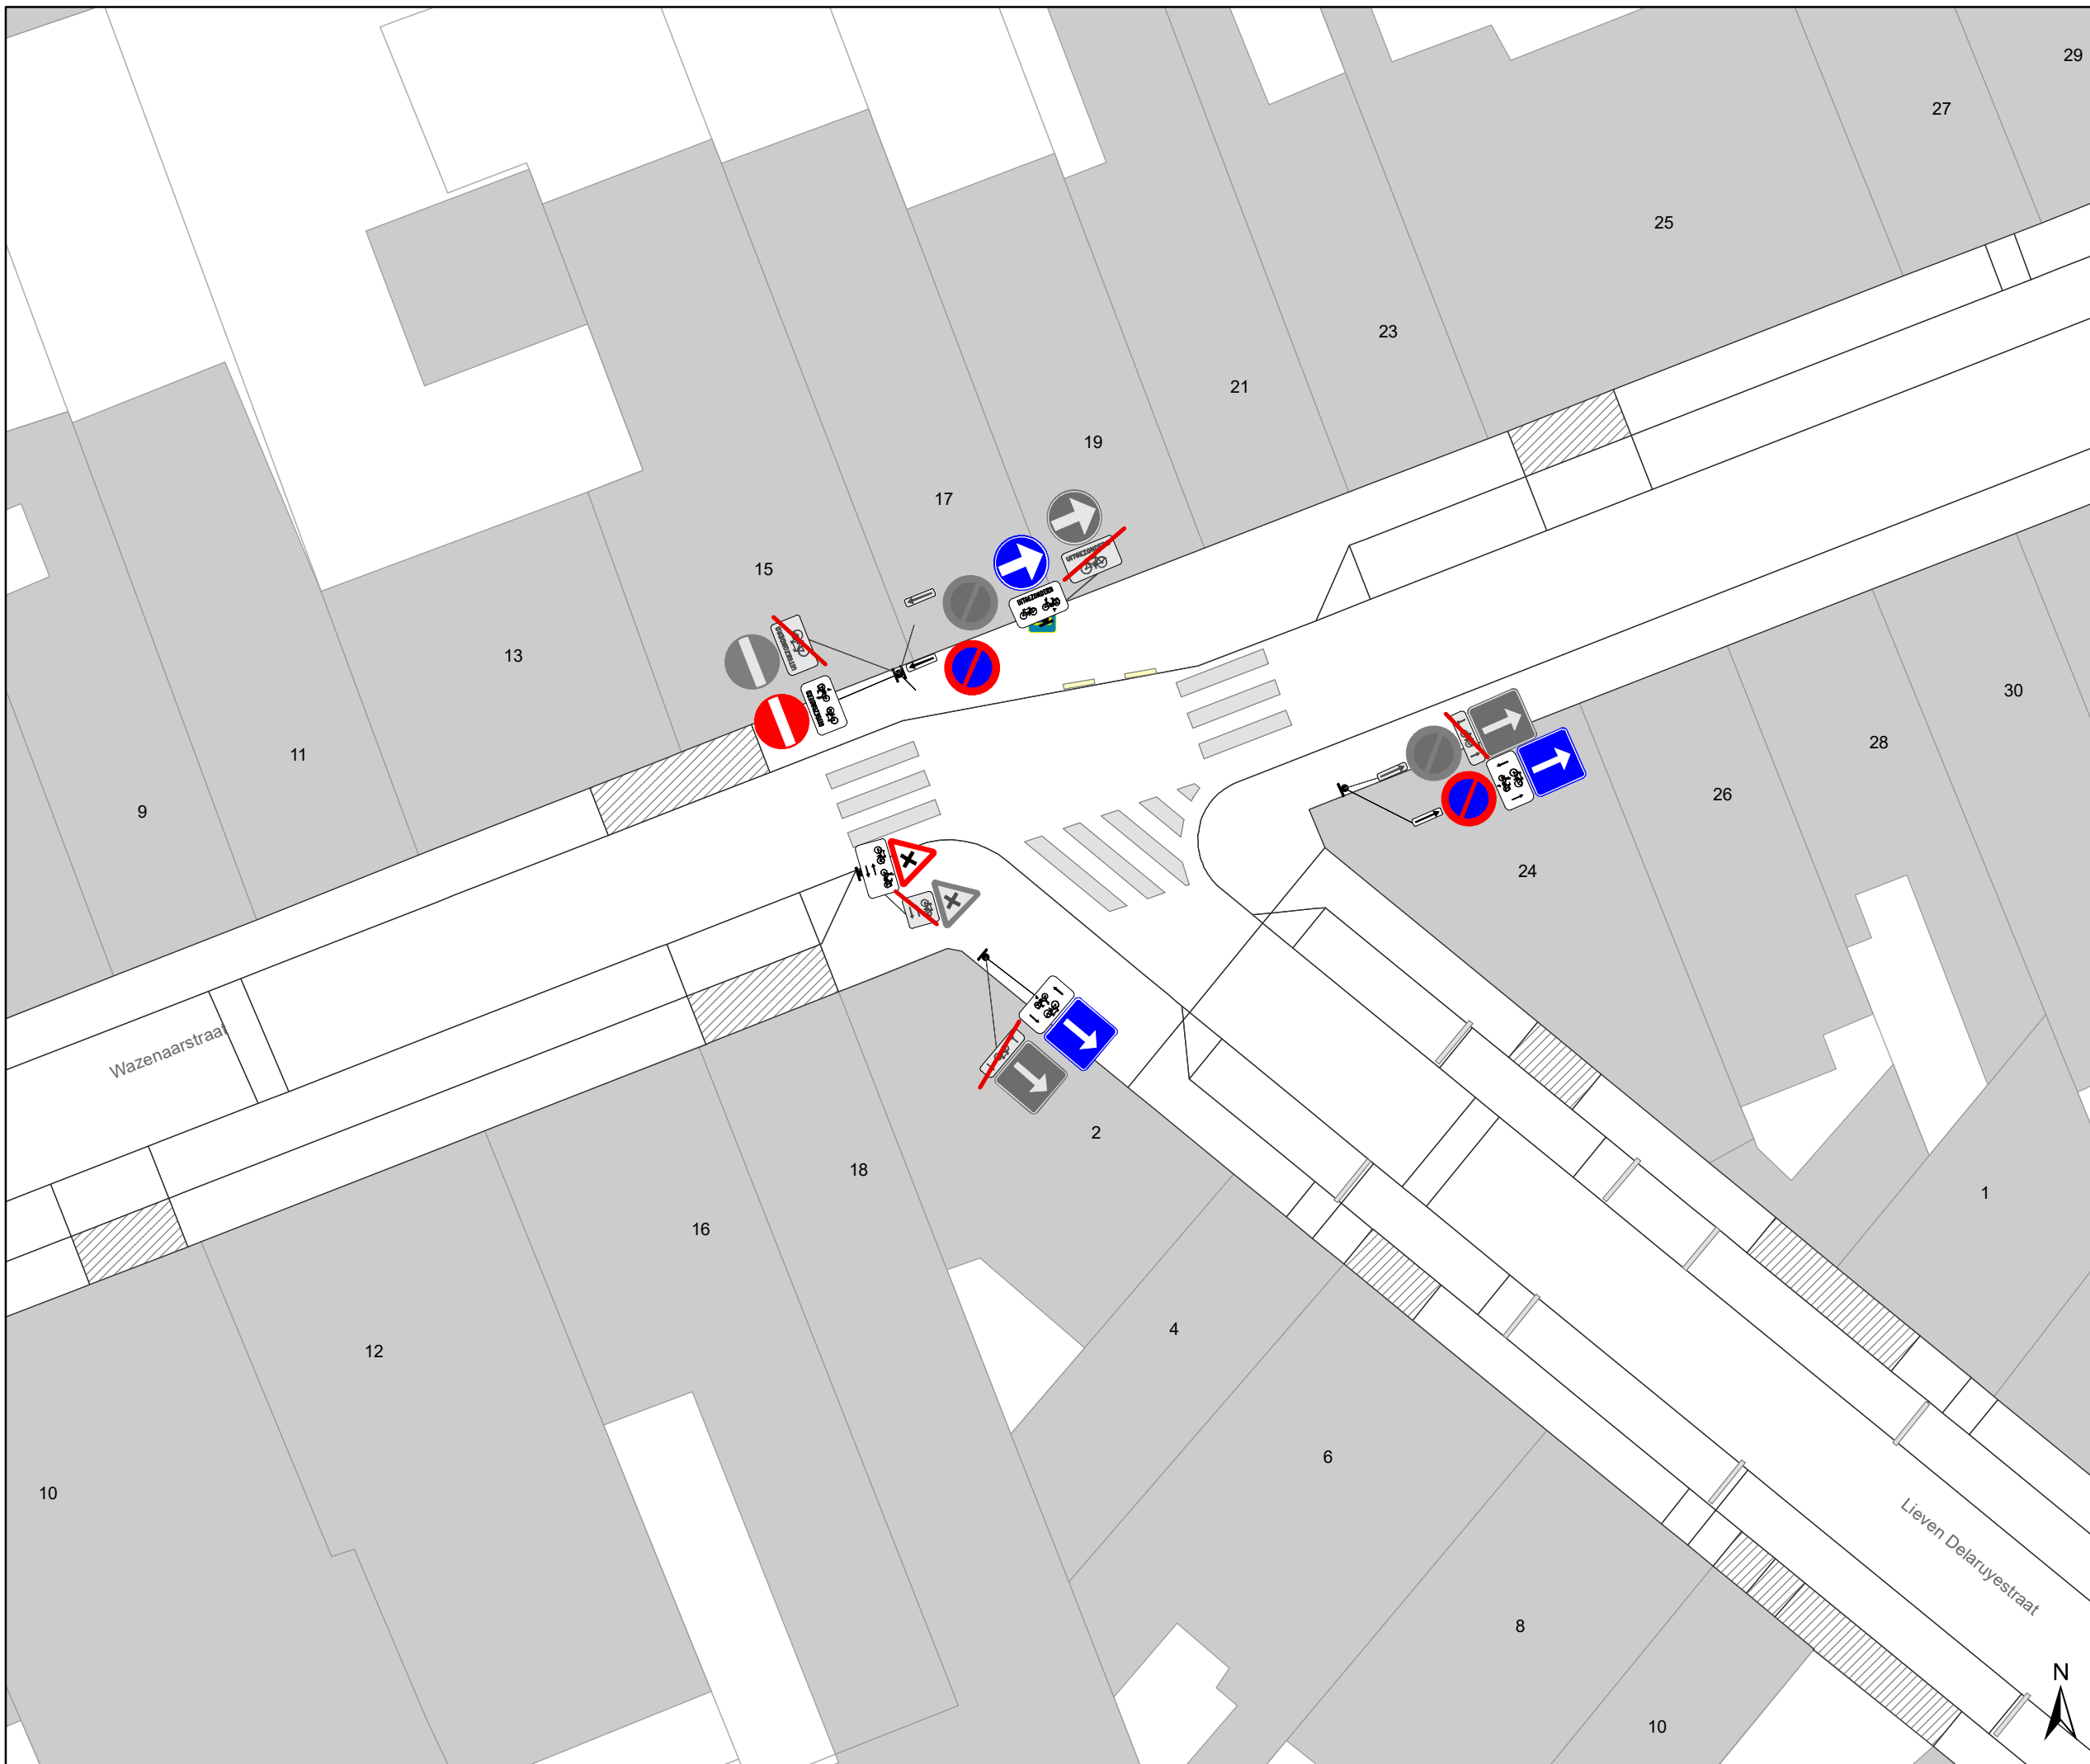


Legende

-  Bestaande verkeersborden
-  Geplande verkeersborden
-  Te verwijderen verkeersborden
-  Bestaande wegmarkeringen
-  Geplande wegmarkeringen
-  Te verwijderen wegmarkeringen
-  Ander gepland dossier (in voorbereiding bij MOBBED)
-  Ander gepland dossier (in voorbereiding bij MOBBED)

Straatmeubilair

-  Gepland paaltje
-  paaltje vervangen
-  Bestaand paaltje
-  Te verwijderen paaltje
-  Fietsenstalling-Gepland
-  Fietsenstalling-Actief

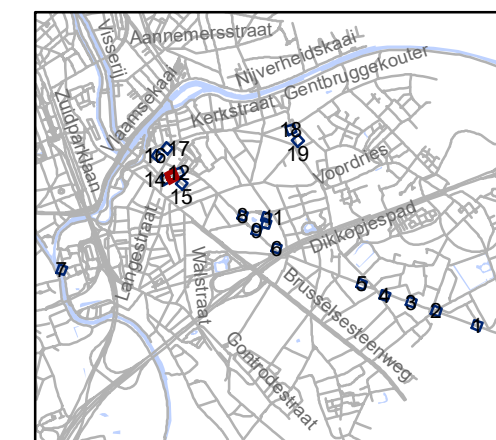

gent: Mobiliteitsbedrijf stad Gent
Verkeerstechnische taken

**screening palen
Drongen**

Dossiernummer P-334893

DATUM	SCHAAL	PLAN	P FORMAAT
21/03/2023	1/200	13/19	A3




Legende

-  Bestaande verkeersborden
-  Geplande verkeersborden
-  Te verwijderen verkeersborden
-  Bestaande wegmarkeringen
-  Geplande wegmarkeringen
-  Te verwijderen wegmarkeringen
-  Ander gepland dossier (in voorbereiding bij MOBBED)
-  Ander gepland dossier (in voorbereiding bij MOBBED)

Straatmeubilair

-  Gepland paaltje
-  paaltje vervangen
-  Bestaand paaltje
-  Te verwijderen paaltje
-  Fietsenstalling-Gepland
-  Fietsenstalling-Actief

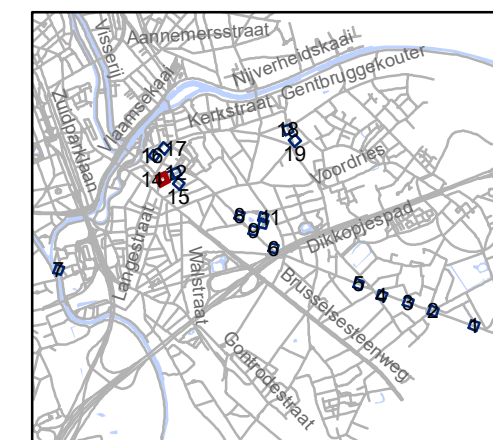


gent: Mobiliteitsbedrijf stad Gent
Verkeerstechnische taken

screening palen Drongen

Dossiernummer P-334893

DATUM	SCHAAL	PLAN	P FORMAAT
21/03/2023	1/200	14/19	A3

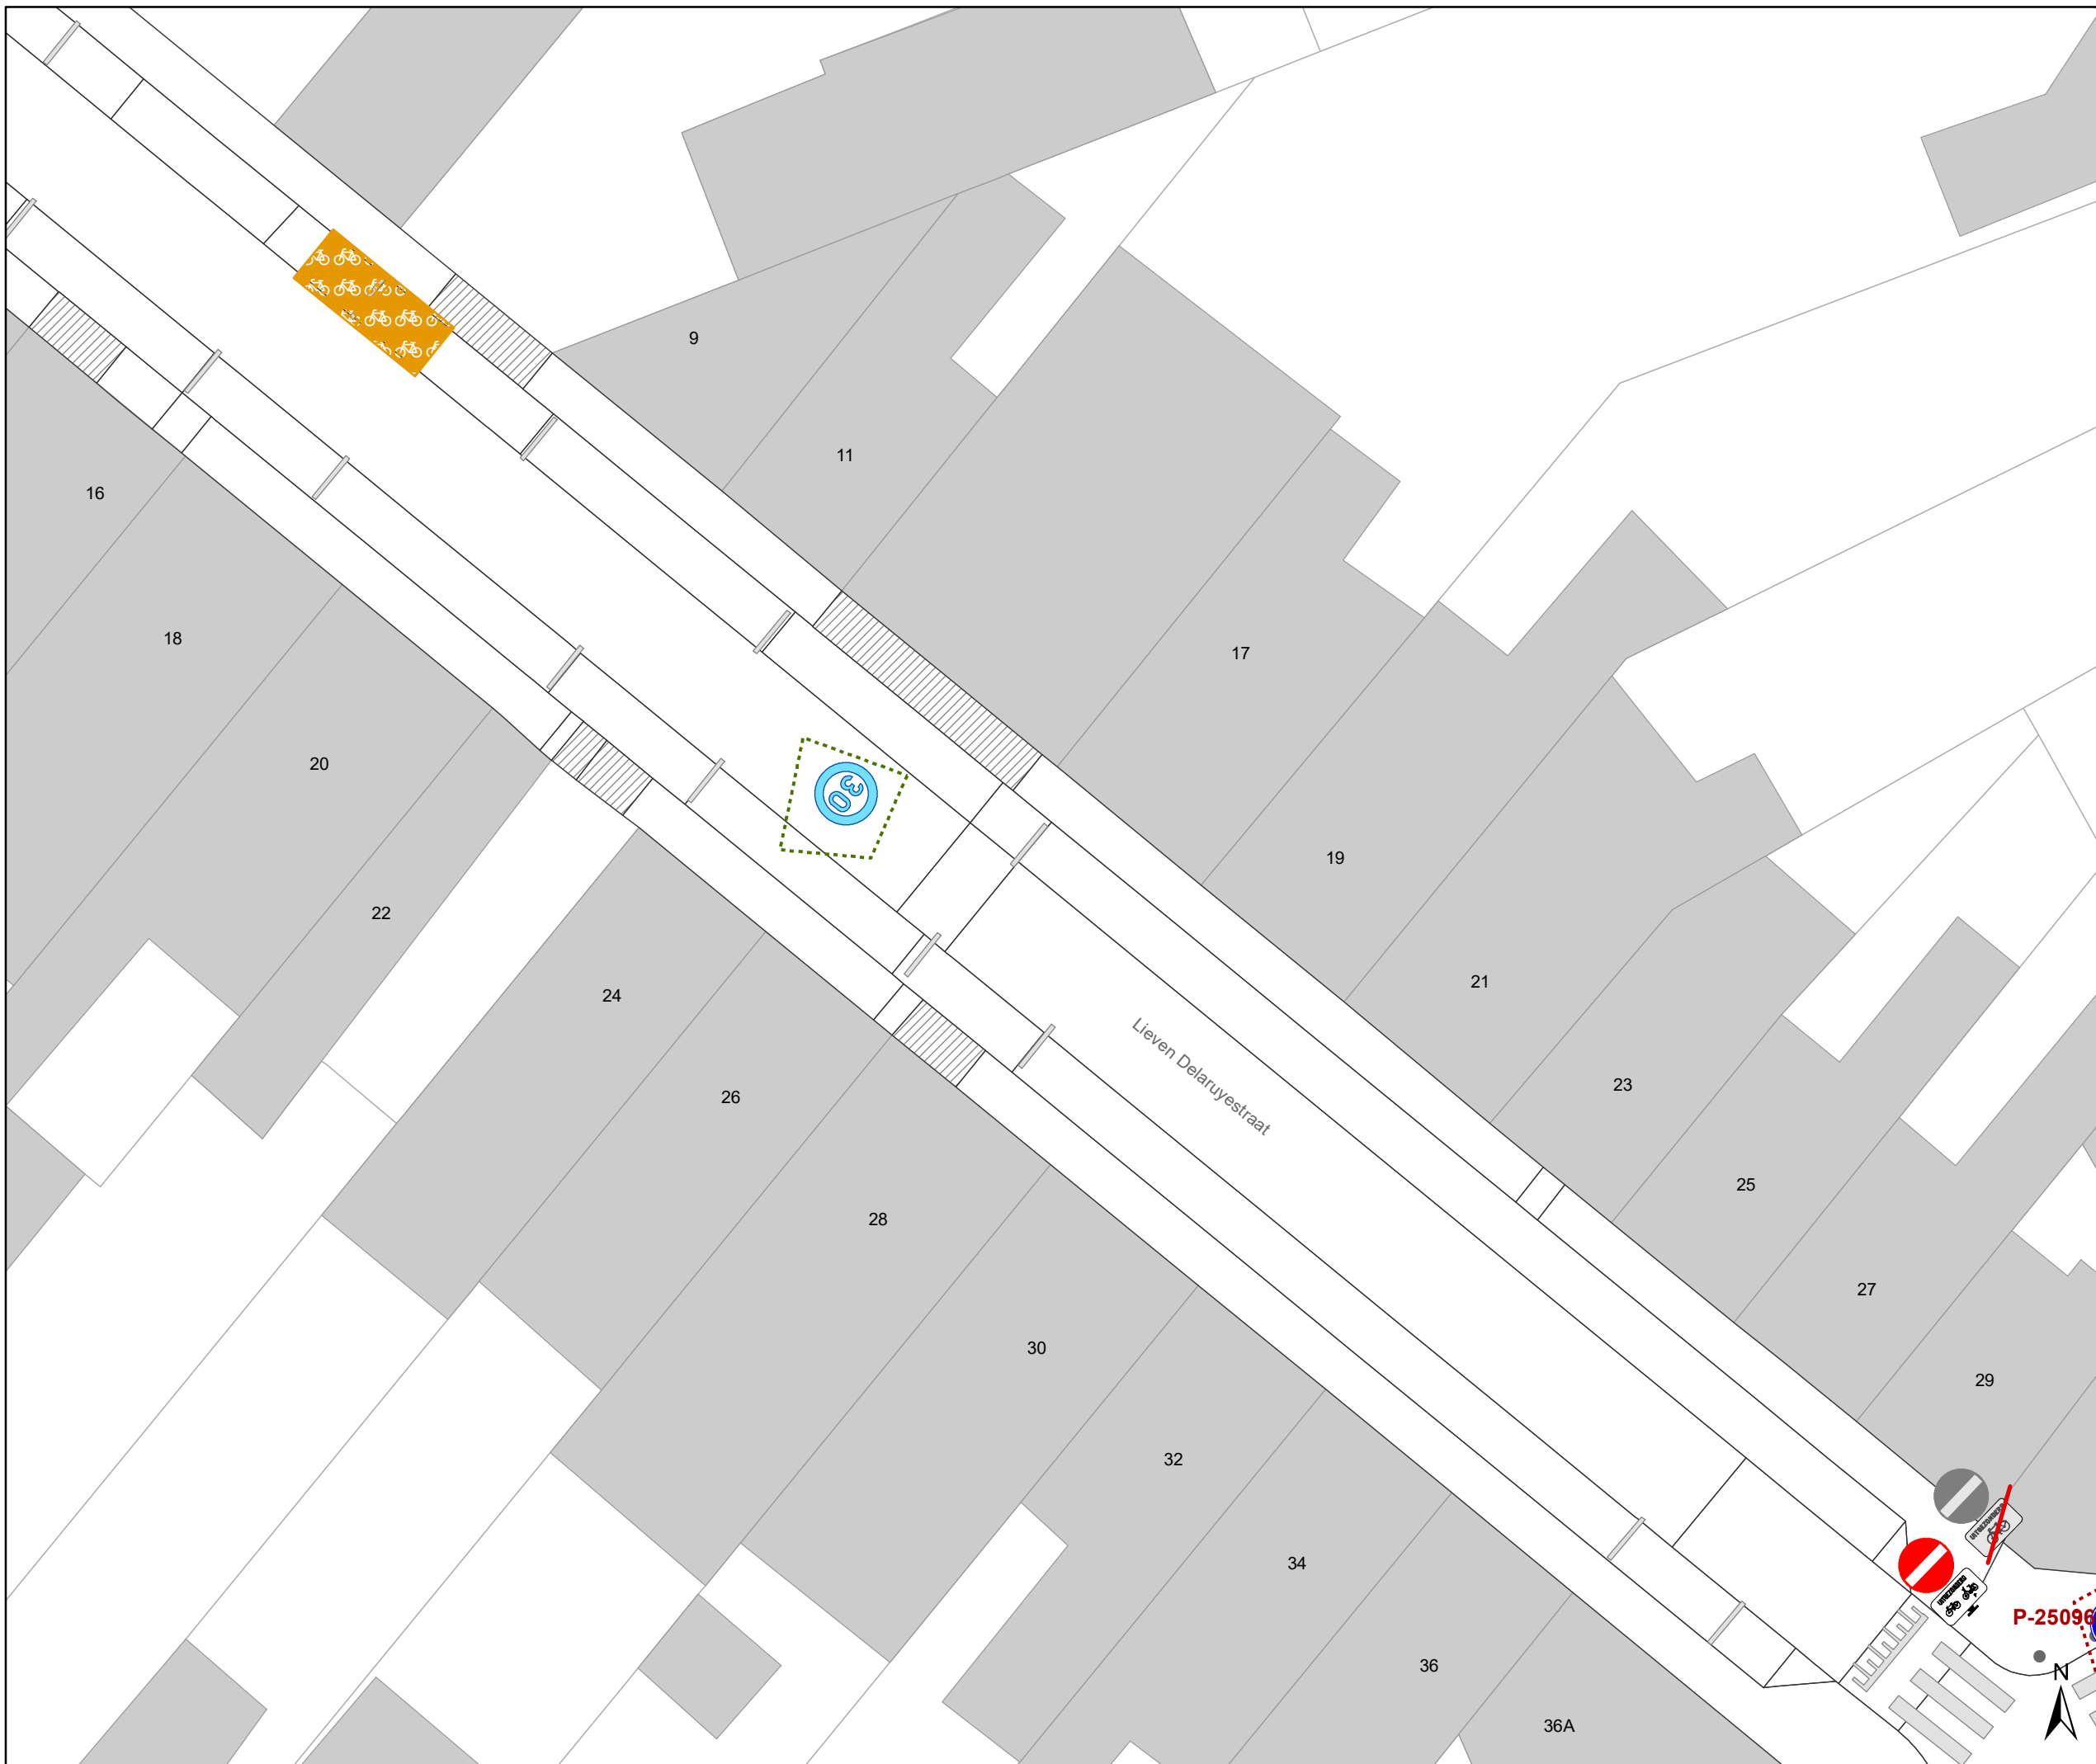


Legende

-  Bestaande verkeersborden
-  Geplande verkeersborden
-  Te verwijderen verkeersborden
-  Bestaande wegmarkeringen
-  Geplande wegmarkeringen
-  Te verwijderen wegmarkeringen
-  Ander gepland dossier (in voorbereiding bij MOBBED)
-  Ander gepland dossier (in voorbereiding bij MOBBED)

Straatmeubilair

-  Gepland paaltje
-  paaltje vervangen
-  Bestaand paaltje
-  Te verwijderen paaltje
-  Fietsenstalling-Gepland
-  Fietsenstalling-Actief

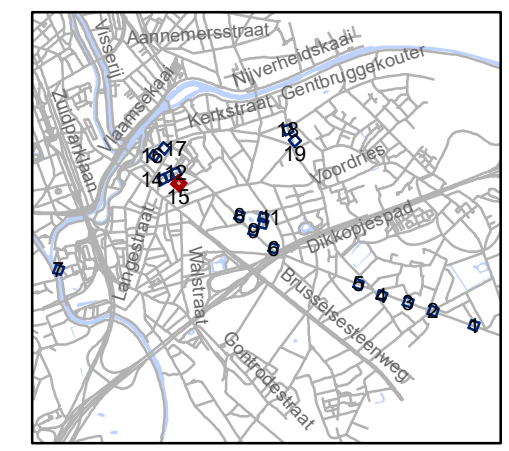


gent: Mobiliteitsbedrijf stad Gent
Verkeerstechnische taken

**screening palen
Drongen**

Dossiernummer P-334893

DATUM	SCHAAL	PLAN	P FORMAAT
21/03/2023	1/200	15/19	A3

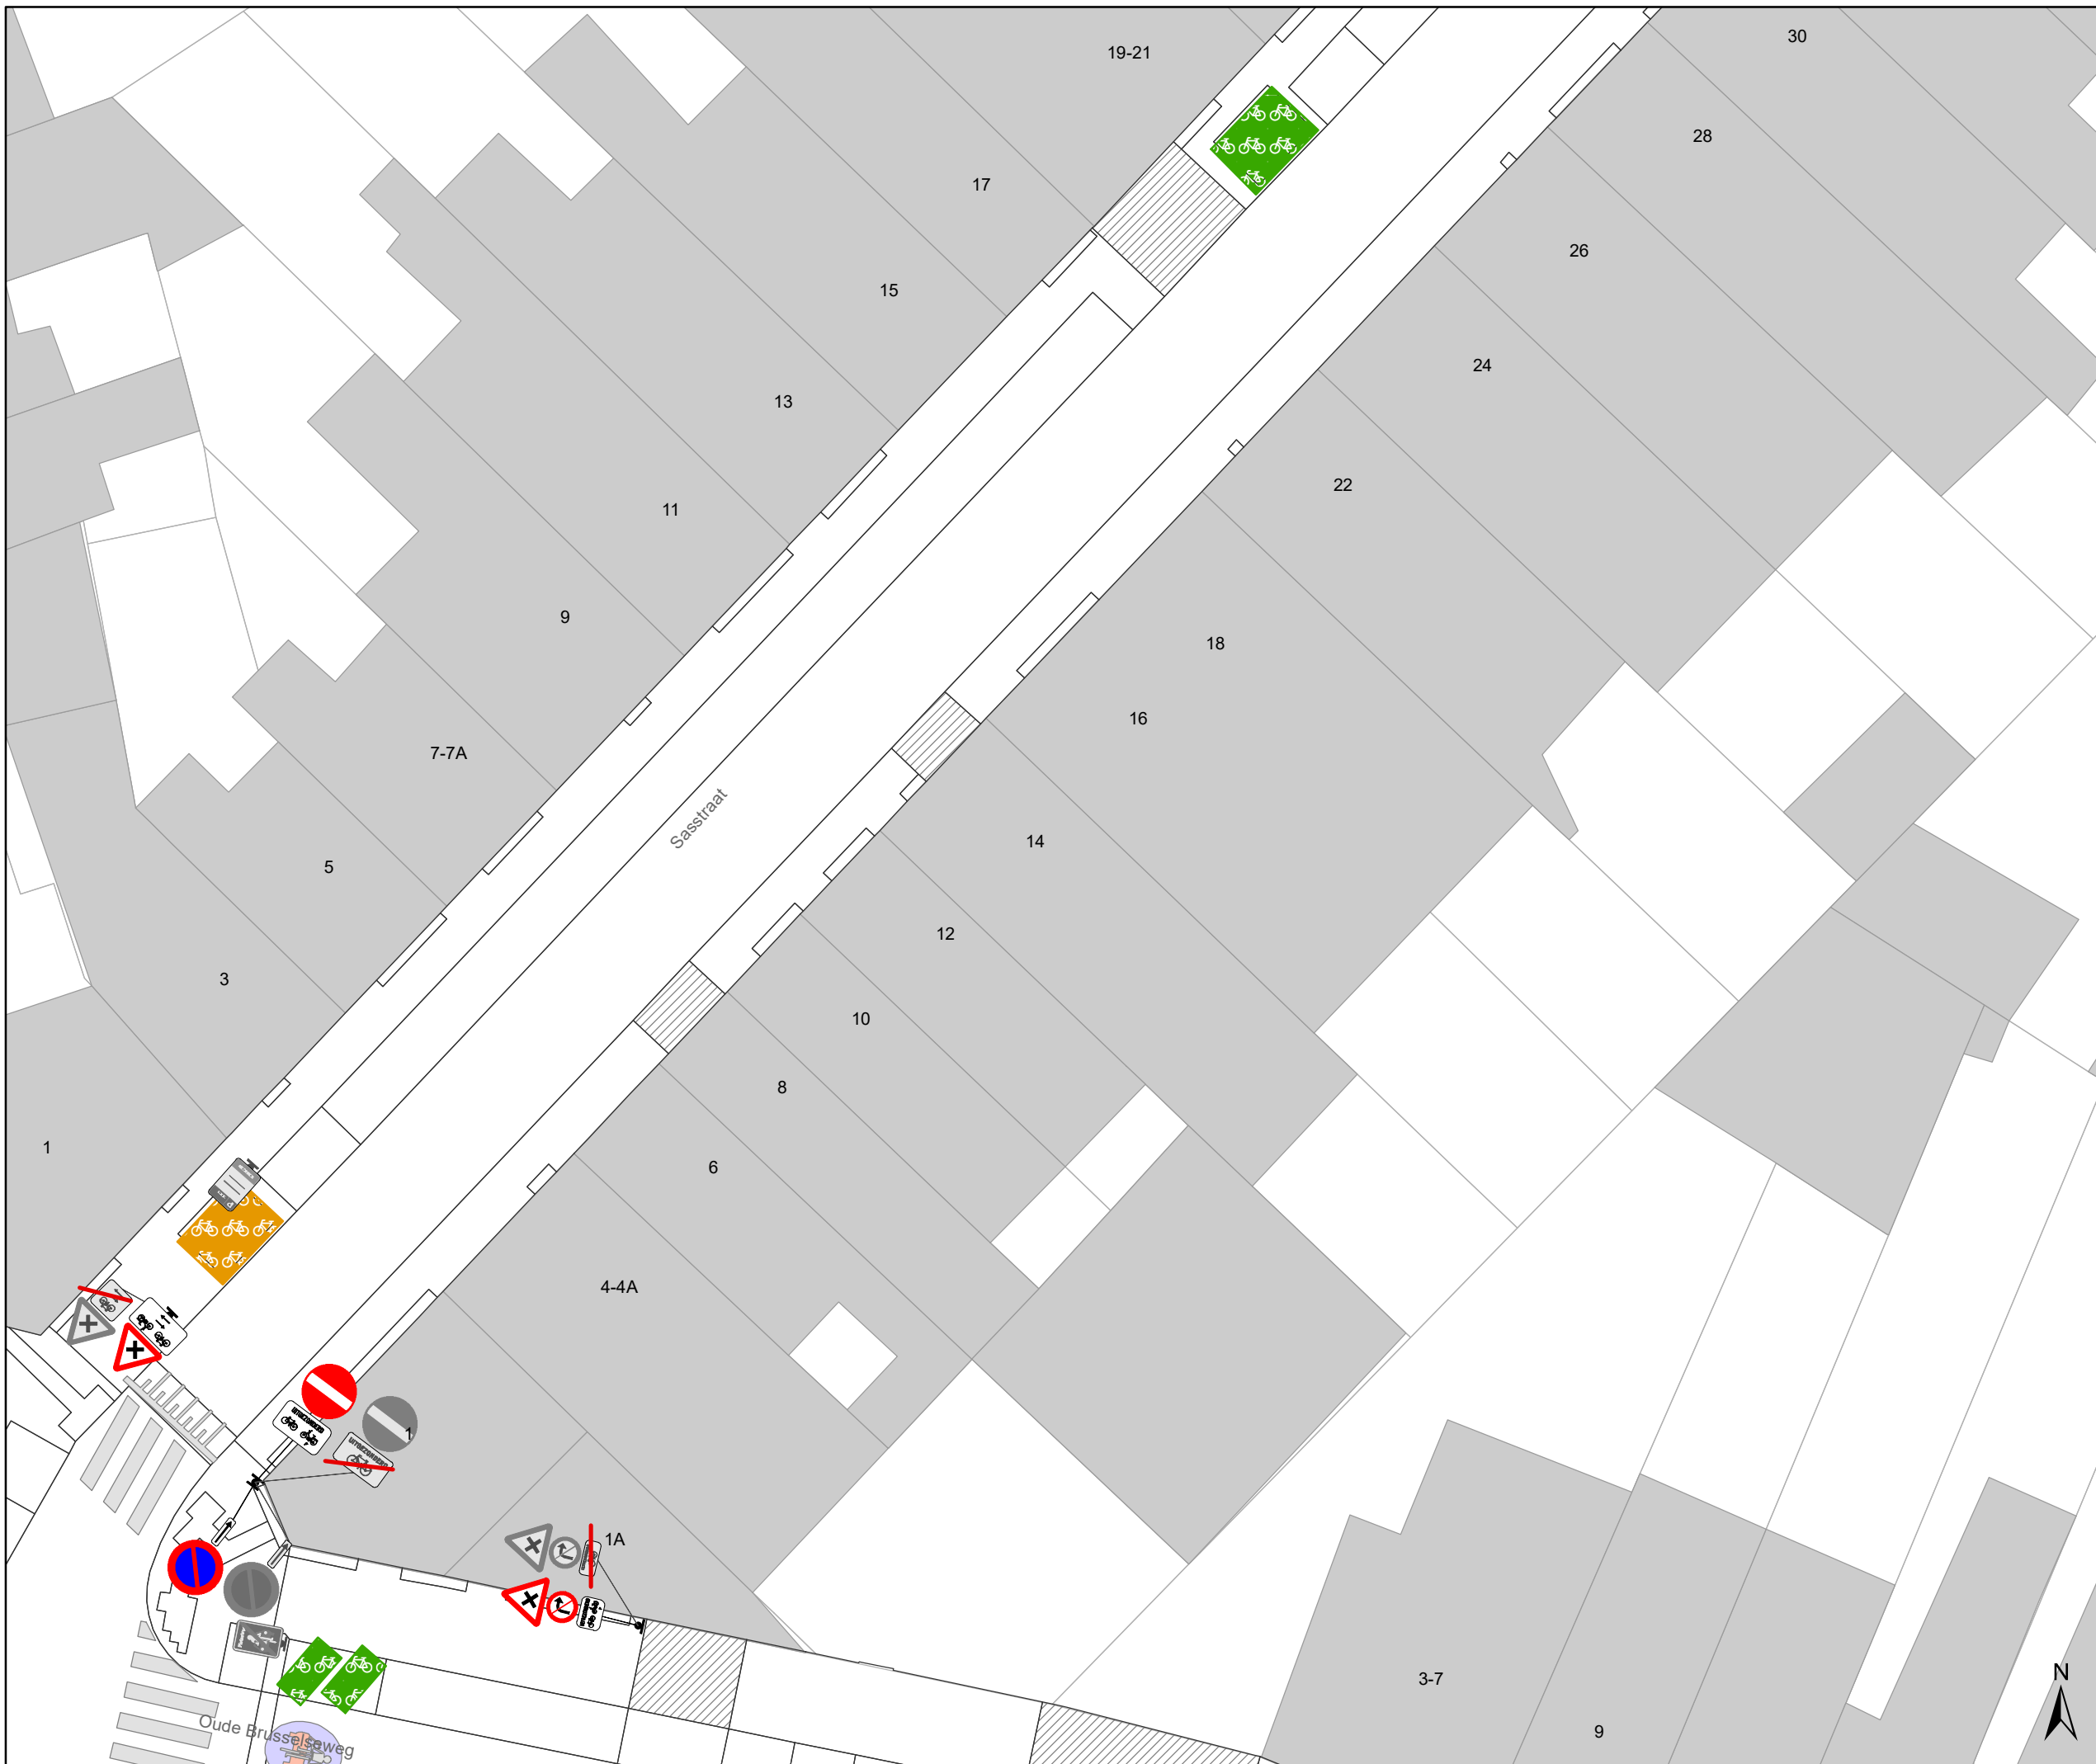


Legende

-  Bestaande verkeersborden
-  Geplande verkeersborden
-  Te verwijderen verkeersborden
-  Bestaande wegmarkeringen
-  Geplande wegmarkeringen
-  Te verwijderen wegmarkeringen
-  Ander gepland dossier (in voorbereiding bij MOBBED)
-  Ander gepland dossier (in voorbereiding bij MOBBED)

Straatmeubilair

-  Gepland paaltje
-  paaltje vervangen
-  Bestaand paaltje
-  Te verwijderen paaltje
-  Fietsenstalling-Gepland
-  Fietsenstalling-Actief

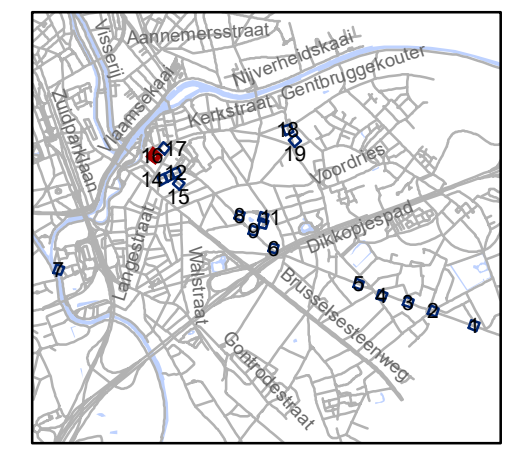


gent: Mobiliteitsbedrijf stad Gent
Verkeerstechnische taken

**screening palen
Drongen**




Dossiernummer P-334893

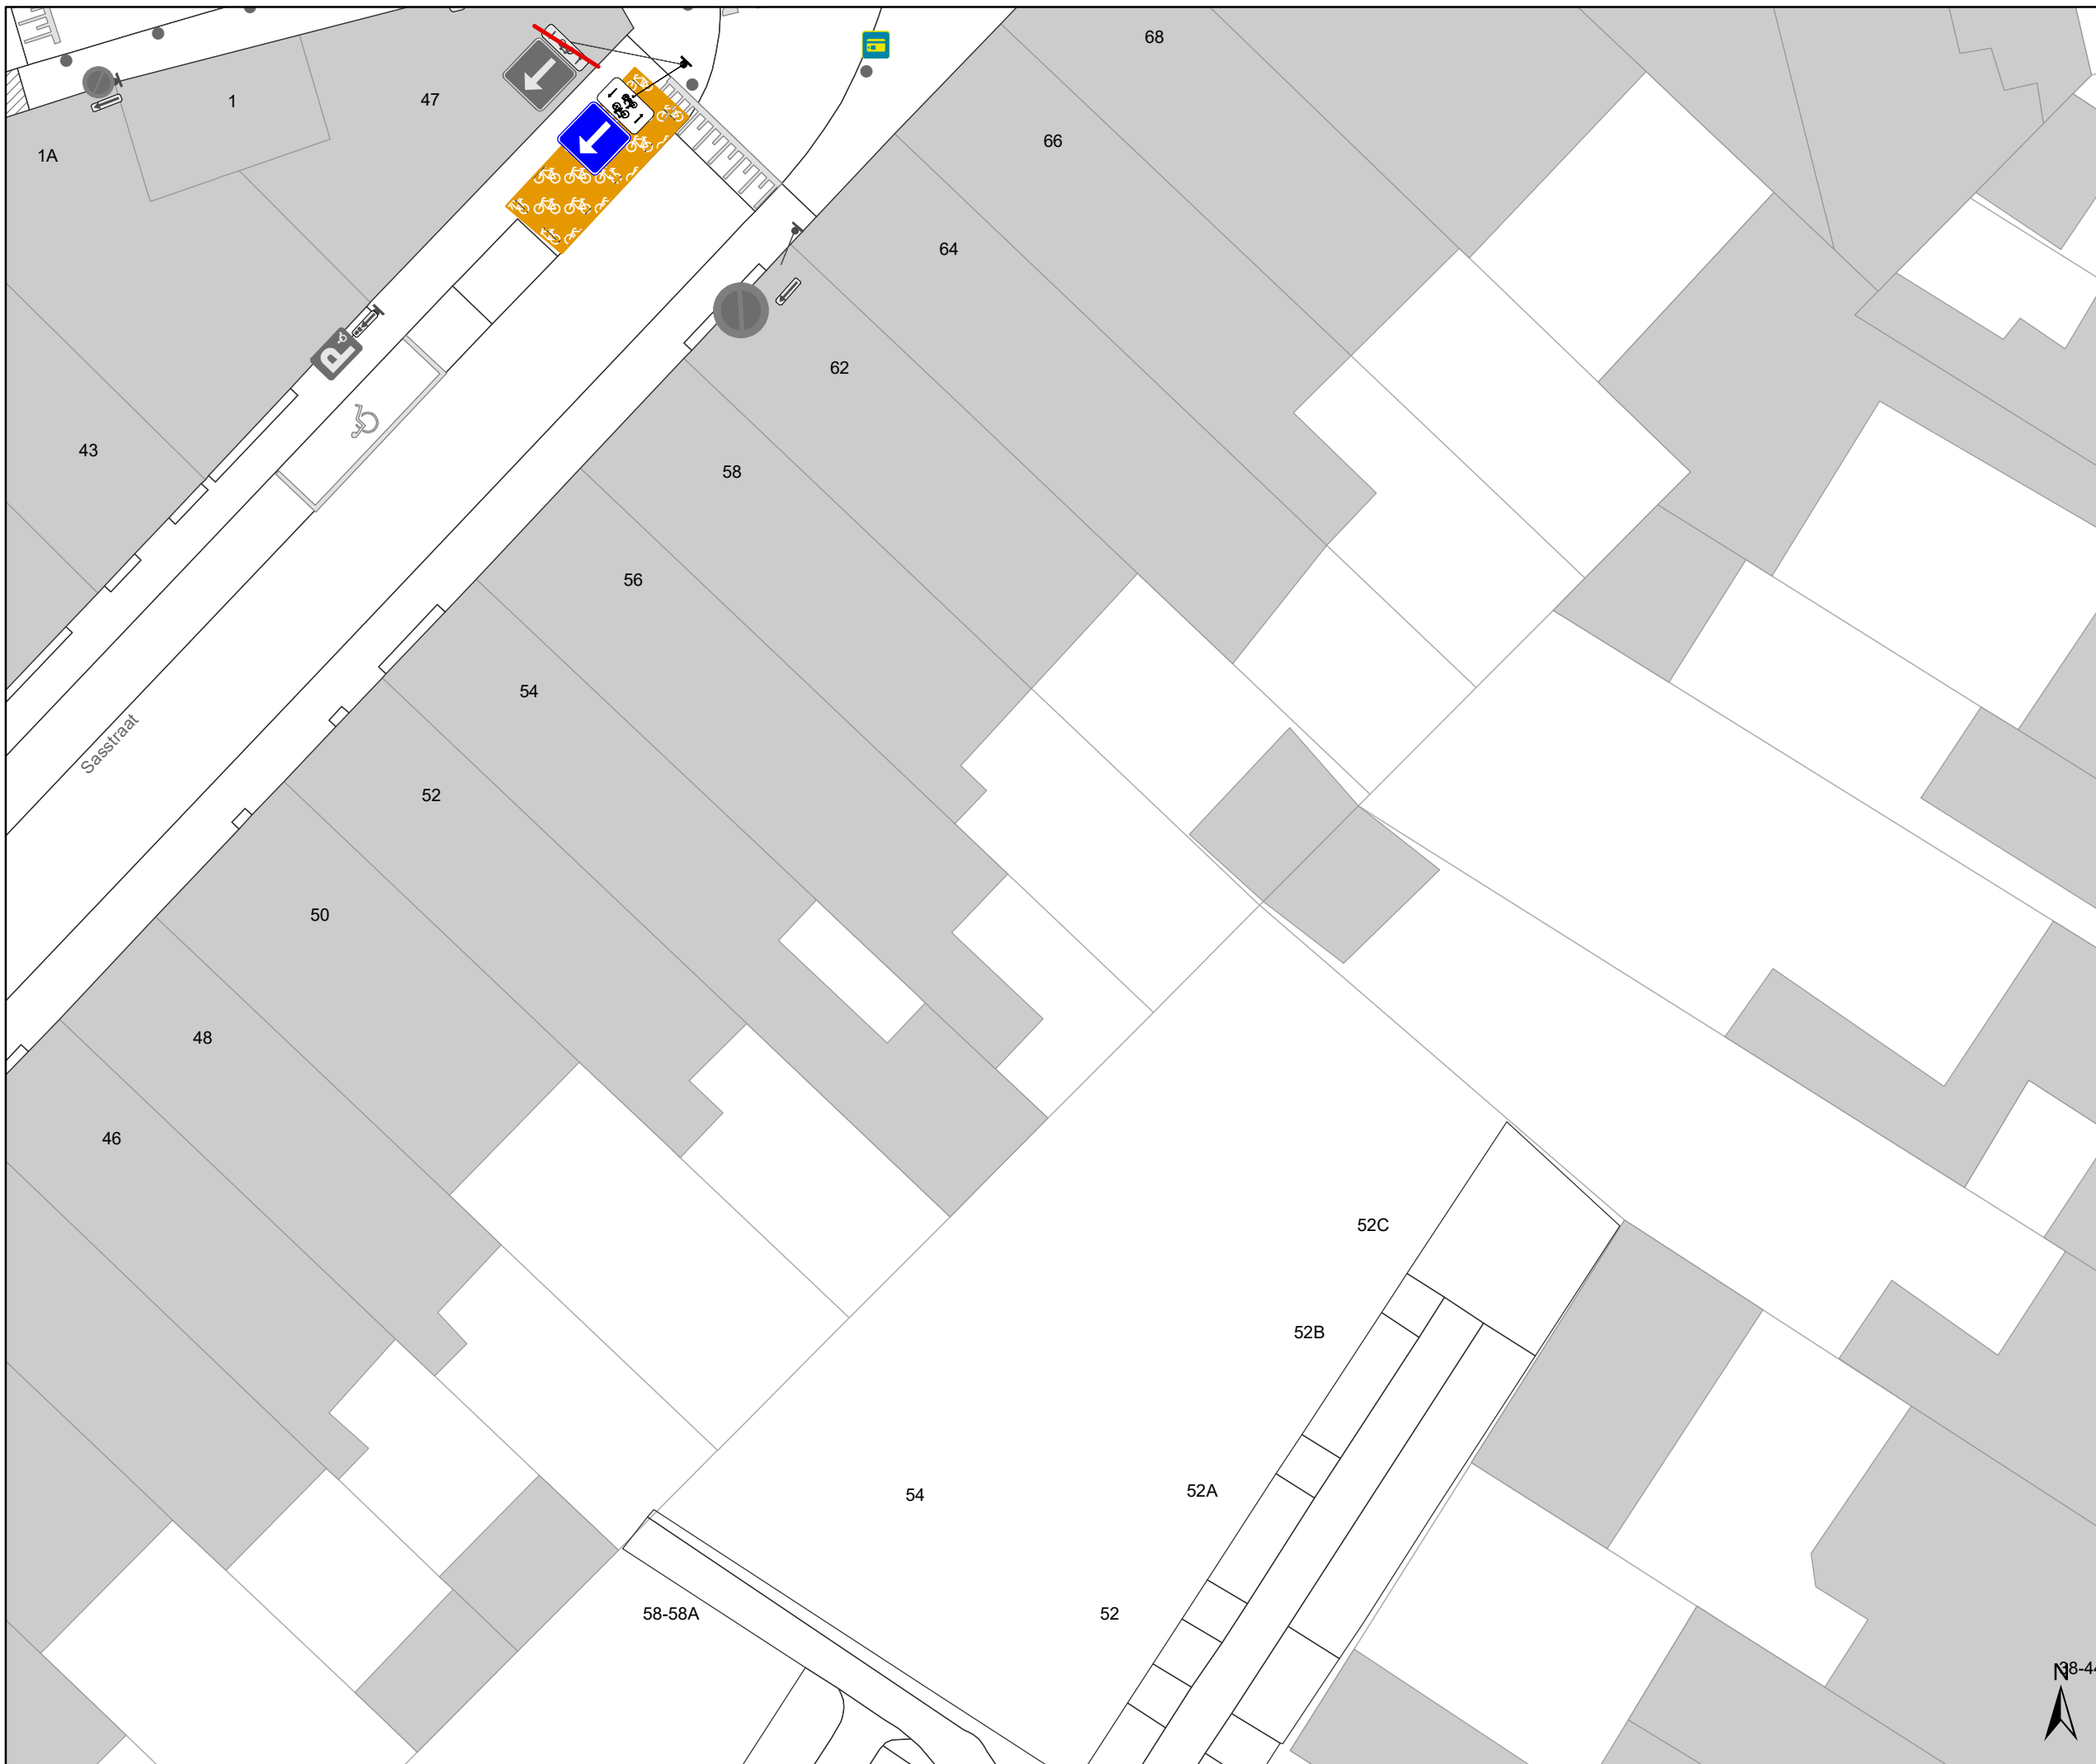


DATUM	SCHAAL	PLAN	P FORMAAT
21/03/2023	1/200	16/19	A3











Legende

-  Bestaande verkeersborden
-  Geplande verkeersborden
-  Te verwijderen verkeersborden


-  Bestaande wegmarkeringen
-  Geplande wegmarkeringen
-  Te verwijderen wegmarkeringen

-  Ander gepland dossier (in voorbereiding bij MOBBED)
-  Ander gepland dossier (in voorbereiding bij MOBBED)

Straatmeubilair

-  Gepland paaltje
-  paaltje vervangen
-  Bestaand paaltje
-  Te verwijderen paaltje

-  Fietsenstalling-Gepland
-  Fietsenstalling-Actief

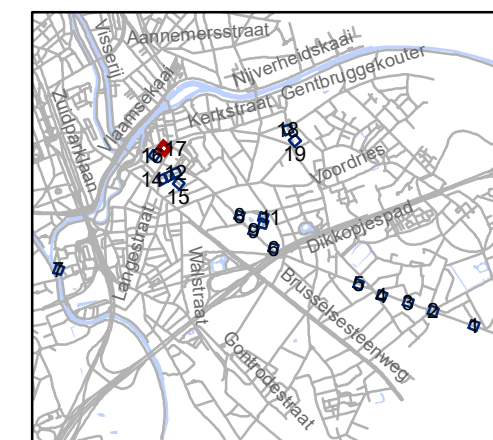

gent: Mobiliteitsbedrijf stad Gent
Verkeerstechnische taken

screening palen Drongen

Dossiernummer P-334893

DATUM	SCHAAL	PLAN	P.FORMAAT
21/03/2023	1/200	17/19	A3






Legende

- Bestaande verkeersborden
- Geplande verkeersborden
- Te verwijderen verkeersborden
- Bestaande wegmarkeringen
- Geplande wegmarkeringen
- Te verwijderen wegmarkeringen
- Ander gepland dossier (in voorbereiding bij MOBBED)
- Ander gepland dossier (in voorbereiding bij MOBBED)

Straatmeubilair

- Gepland paaltje
- paaltje vervangen
- Bestaand paaltje
- Te verwijderen paaltje
- Fietsenstalling-Gepland
- Fietsenstalling-Actief

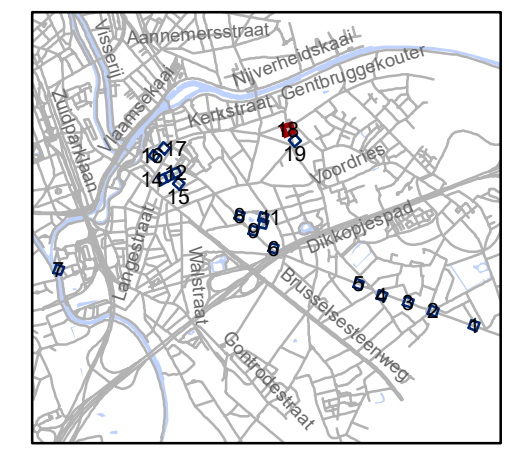


gent: Mobiliteitsbedrijf stad Gent
Verkeerstechnische taken

**screening palen
Drongen**

Dossiernummer P-334893

DATUM	SCHAAL	PLAN	P FORMAAT
21/03/2023	1/200	18/19	A3

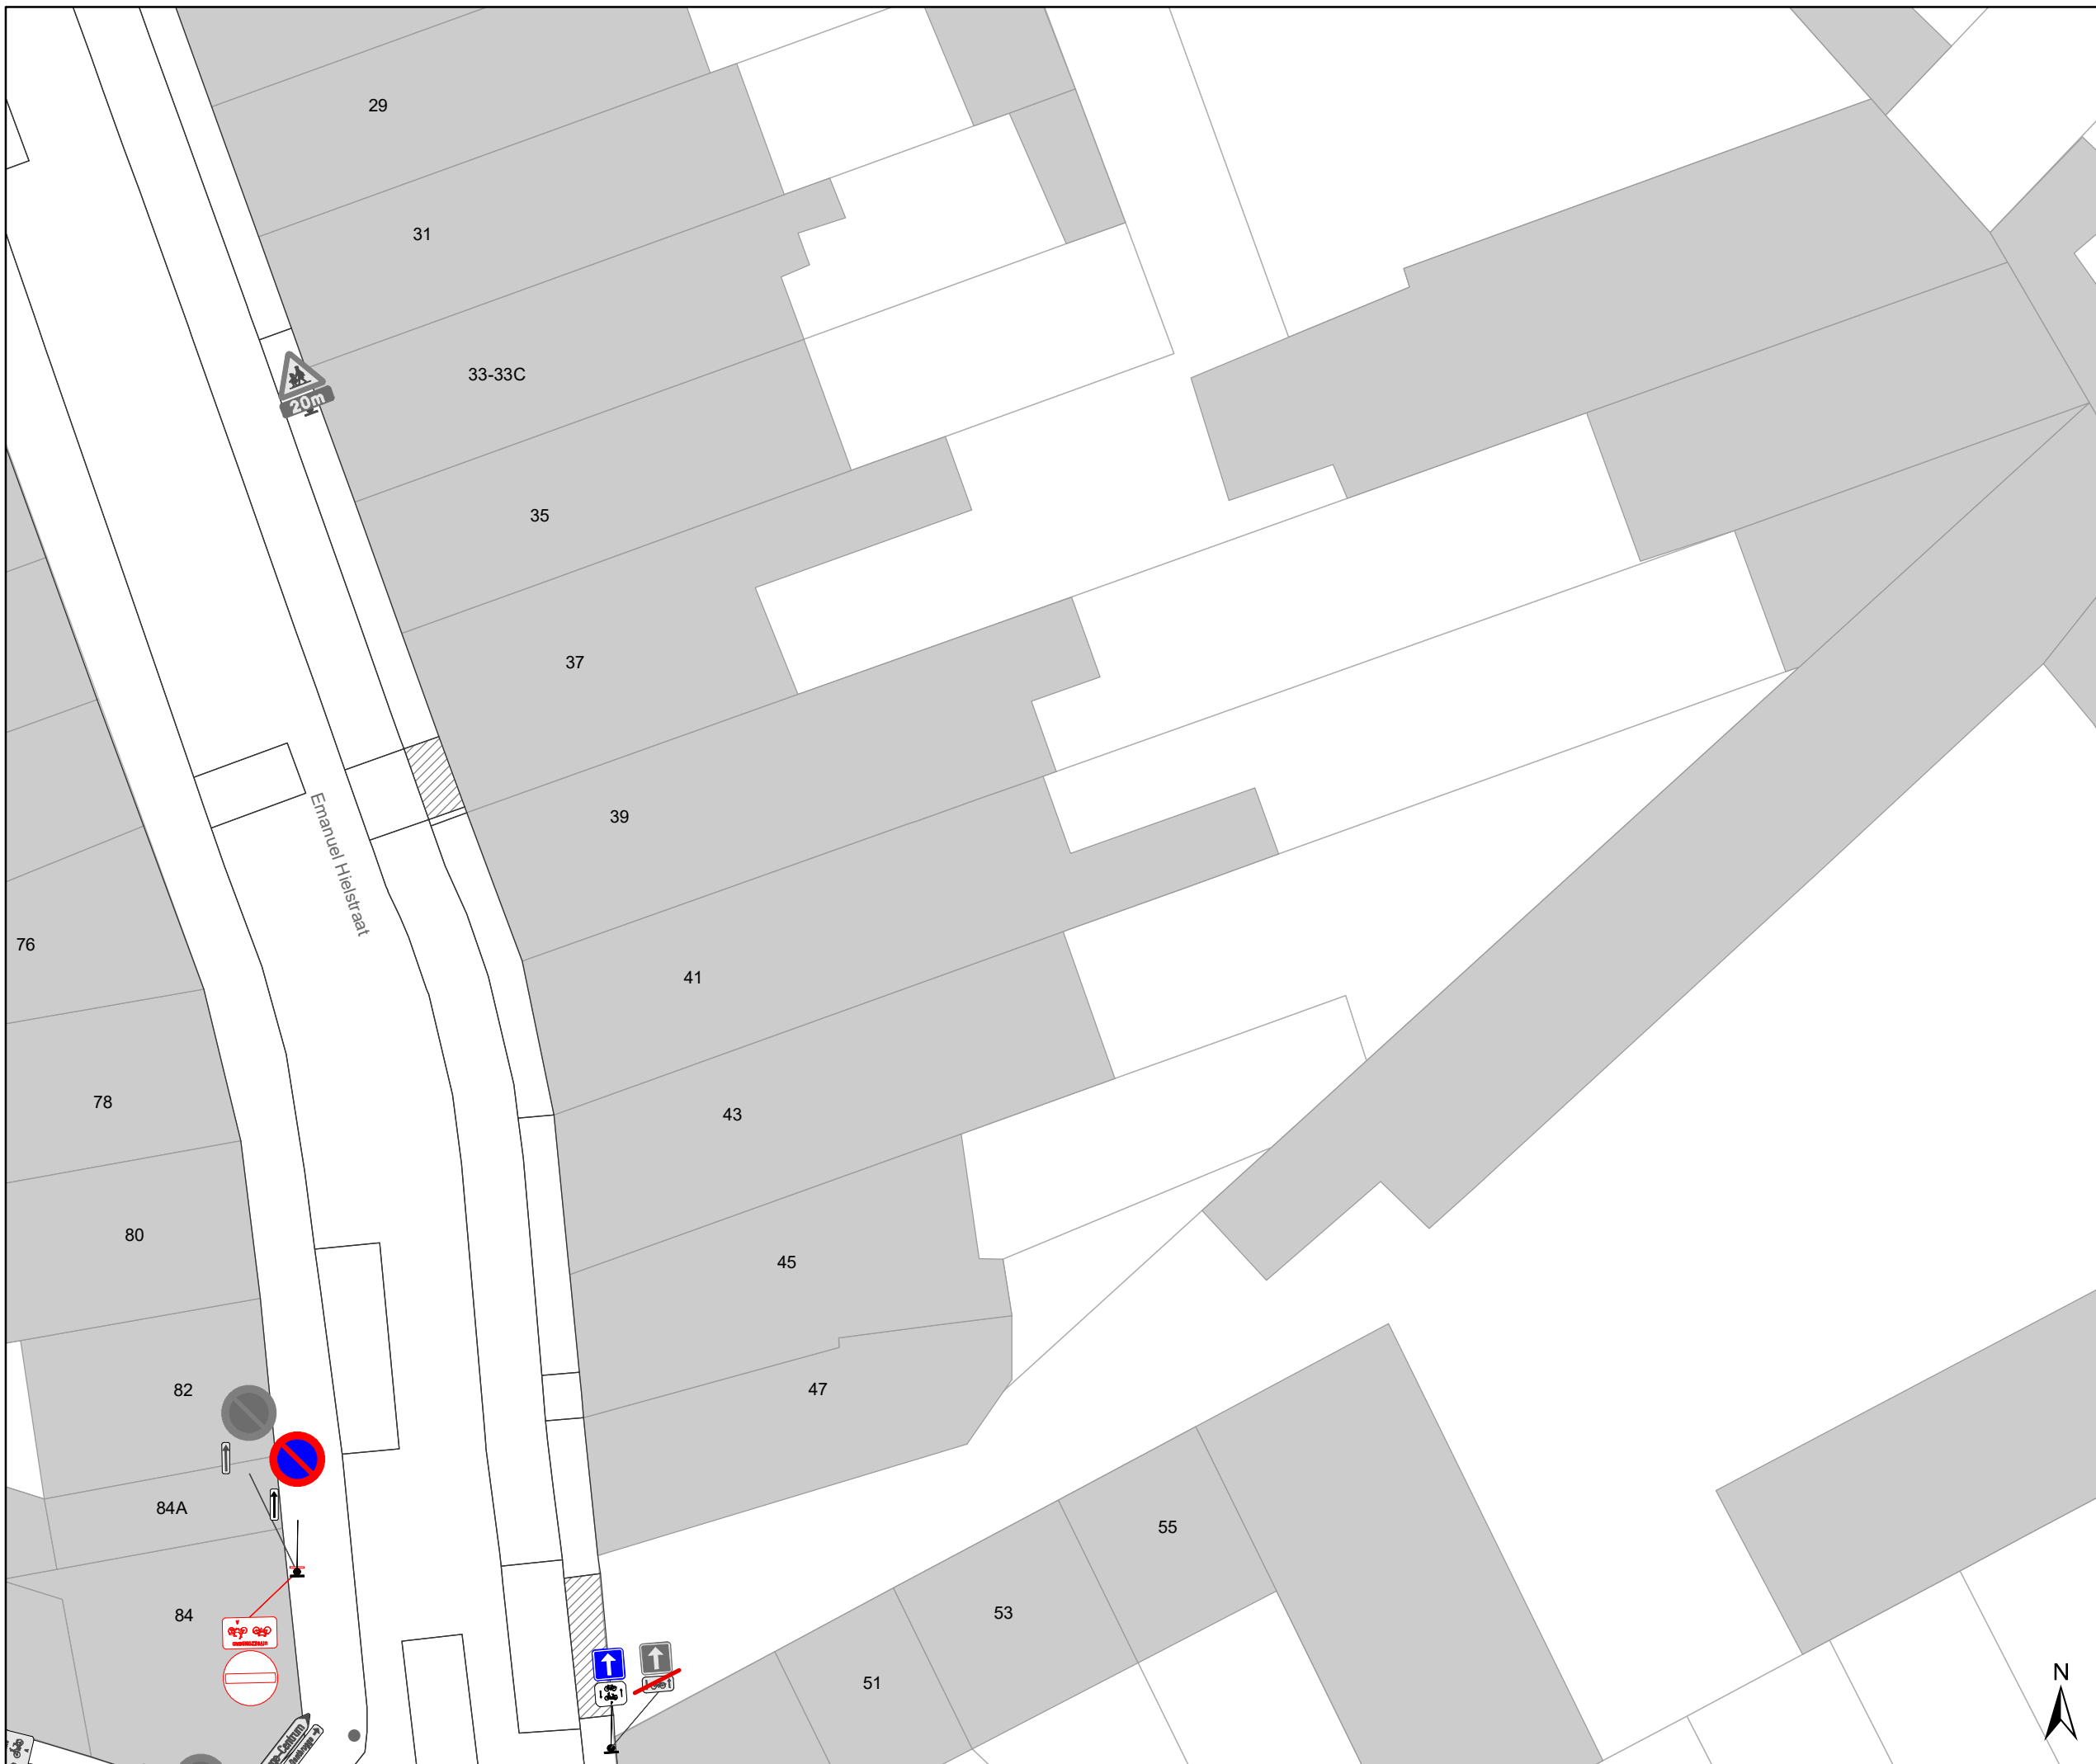


Legende

-  Bestaande verkeersborden
-  Geplande verkeersborden
-  Te verwijderen verkeersborden
-  Bestaande wegmarkeringen
-  Geplande wegmarkeringen
-  Te verwijderen wegmarkeringen
-  Ander gepland dossier (in voorbereiding bij MOBBED)
-  Ander gepland dossier (in voorbereiding bij MOBBED)

Straatmeubilair

-  Gepland paaltje
-  paaltje vervangen
-  Bestaand paaltje
-  Te verwijderen paaltje
-  Fietsenstalling-Gepland
-  Fietsenstalling-Actief

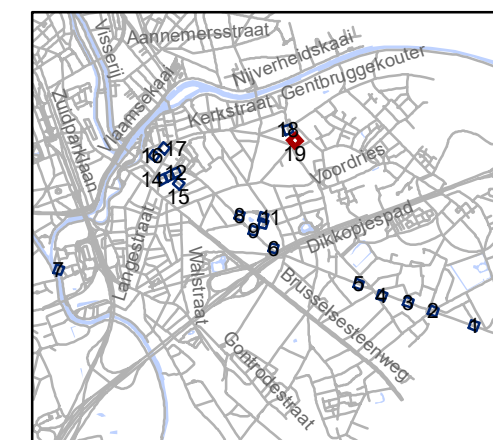

gent: Mobiliteitsbedrijf stad Gent
Verkeerstechnische taken

screening palen Drongen

Dossiernummer P-334893

DATUM	SCHAAL	PLAN	P FORMAAT
21/03/2023	1/200	19/19	A3