



---

**2023\_CBS\_05445 Nieuw aanvullend reglement van de politie op het wegverkeer - gemeenteweg - Jan Rijnstraat - annulering voorbehouden parkeerplaatsen voor elektrische voertuigen - Vaststelling**

### **Opheffing**

Opgeheven door het college van burgemeester en schepenen op 9 oktober 2025  
(2025\_CBS\_08827)

**Beslissing:** Goedgekeurd in besloten vergadering van 1 juni 2023

#### **Zijn aanwezig bij de beslissing van dit punt:**

Mathias De Clercq, burgemeester-voorzitter; Filip Watteeuw, schepenen; Sofie Bracke, schepenen  
Tine Heyse, schepenen; Astrid De Bruycker, schepenen; Sami Souguir, schepenen; Bram Van Braeckevelt, schepenen; Isabelle Heyndrickx, schepenen; Hafsa El-Bazioui, schepenen; Evita Willaert, schepenen; Rudy Coddens, schepenen  
Mieke Hullebroeck, algemeen directeur

**Bevoegd:** Filip Watteeuw

**Betrokken:** Mathias De Clercq

### **Juridisch kader**

#### **De volgende bepalingen zijn van toepassing inzake de bevoegdheid:**

- De Nieuwe Gemeentewet 24 juni 1988, artikel 119;
- Het Decreet van 16 mei 2008 betreffende de aanvullende reglementen op het wegverkeer en de plaatsing en bekostiging van verkeerstekens, artikel 5, § 1, 2e lid;
- Het Decreet over het lokaal bestuur van 22 december 2017, artikel 41, 2°;
- Het gemeenteraadsbesluit van 15 december 2015, houdende de delegatie van de vaststellingsbevoegdheid inzake gemeentelijke aanvullende reglementen op het wegverkeer.

#### **De beslissing wordt genomen op grond van:**

- Wet betreffende de politie over het wegverkeer, gecoördineerd bij Koninklijk Besluit van 16 maart 1968;
- Decreet van 16 mei 2008 betreffende de aanvullende reglementen op het wegverkeer en de plaatsing en bekostiging van de verkeerstekens;

- Koninklijk Besluit van 1 december 1975 houdende algemeen reglement op de politie van het wegverkeer en van het gebruik van de openbare weg;
- Ministerieel Besluit van 11 oktober 1976 waarbij de minimumafmetingen en de bijzondere plaatsingsvoorwaarden van de verkeerstekens worden bepaald;
- Uitvoeringsbesluit van 23 januari 2009 betreffende de aanvullende reglementen op het wegverkeer en de plaatsing en bekostiging van de verkeerstekens;
- Omzendbrief MOB/2009/1 van 3 april 2009.

## **Motivering**

- De nieuwe maatregel die bij dit besluit wordt getroffen, is het annuleren van de twee voorbehouden parkeerplaatsen voor elektrische voertuigen ter hoogte van de parking tegenover huisnummer 1, aan de achterzijde van huisnummer 214 van de Kerkstraat. Deze werden goedgekeurd bij het vorige collegebesluit van 27 oktober 2022, maar wegens negatief advies van Fluvius kan één laadpaal niet geplaatst worden.
- Bij collegebesluit van 27 oktober 2022 werden 4 voorbehouden haakse parkeerplaatsen voor elektrische voertuigen ingericht ter hoogte van de parking aan de overzijde van huisnummer 1, waarvan 2 haakse parkeerplaatsen ter hoogte van de zijgevel van huisnummer 10 en 2 haakse parkeerplaatsen ter hoogte van de achterzijde van huisnummer 214 van de Kerkstraat gezien hier een publieke laadpalen vergund werden en geplaatst zullen worden in het kader van de uitrol van de publieke laadpunten, goedgekeurd door de gemeenteraad van 19 december 2016. Elke publieke laadpaal bedient 2 parkeerplaatsen. Door het inrichten van voorbehouden parkeerplaatsen voor elektrische voertuigen garanderen we dat de laadpaal maximaal beschikbaar is voor het opladen van deze voertuigen.
- Bij collegebesluit van 23 december 2020 werd twee voorbehouden parkeerplaatsen voor autodelen ingericht ter hoogte van de zijgevel van huisnummer 214 van de Kerkstraat in het kader van het inrichten van 500 voorbehouden autodeelplaatsen zoals bepaald in het Autodeelplan 2020, goedgekeurd door de gemeenteraad van 25 april 2016. Deze voorbehouden parkeerplaats zal gebruikt worden door een erkende autodeelorganisatie.
- Bij collegebesluit van 7 april 2016 werd de bestaande toestand geregulariseerd en werden geen nieuwe verkeersmaatregelen ingevoerd.

## **Bijgevoegde bijlage(n):**

- Aanvullend reglement Jan Rijnstraat dossier P-234222 (deel van de beslissing)
- Signalisatieplan Jan Rijnstraat dossier P-234222 (deel van de beslissing)

## **Beslissing**

**Beslist het volgende:**

**Artikel 1:**

Heft op het aanvullend reglement van de politie op het wegverkeer betreffende de gemeenteweg Jan Rijnstraat, goedgekeurd in zitting van 27 oktober 2022, van zodra het nieuwe reglement in werking treedt.

**Artikel 2:**

Stelt vast het bijgevoegd aanvullend reglement van de politie op het wegverkeer en het signalisatieplan betreffende de gemeenteweg Jan Rijnstraat.

2023\_CBS\_05445 - Nieuw aanvullend reglement van de politie op het wegverkeer - gemeenteweg - Jan Rijnstraat - annulering voorbehouden parkeerplaatsen voor elektrische voertuigen

## Aanvullend reglement van de politie op het wegverkeer - gemeenteweg – Jan Rijnstraat

Vastgesteld in het College van Burgemeester en Schepenen van

Bekendgemaakt op

Geldig vanaf

Referentienummer

### Reglement

#### Artikel 1

Op de Jan Rijnstraat ter hoogte van de parking gelegen aan de overzijde van huisnummer 1, voor twee parkeerplaatsen geldt: het parkeren is toegelaten; het parkeren is voorbehouden voor de voertuigen die gebruikt worden door personen met een handicap .

Dit wordt aangeduid door verkeerstekens:

- E9a
- GVIIId

#### Artikel 2

Op de Jan Rijnstraat ter hoogte van de zijgevel van huisnummer 214 van de Kerkstraat geldt: het parkeren is toegelaten; het parkeren is voorbehouden voor voertuigen waarop de parkeerkaart voor autodelen is aangebracht ; de parkeerreglementering geldt over een afstand van 12 m.

Dit wordt aangeduid door verkeerstekens:

- E9a
- GVIIId
- GXc

#### Artikel 3

Op de Jan Rijnstraat ter hoogte van parking aan de overzijde van huisnummer 1 (aan de zijgevel van huisnummer 10), voor 2 haakse parkeerplaatsen geldt: het parkeren is toegelaten; het parkeren is voorbehouden voor elektrische of hybride elektrische voertuigen .

Dit wordt aangeduid door verkeerstekens:

- E9a
- GVIIId

#### Artikel 4


Op de Jan Rijnstraat ter hoogte van de parking aan de overzijde van huisnummer 1; op de Jan Rijnstraat van de achterzijde van huisnummer 7 tot de achterzijde van huisnummer 25 geldt: voertuigen moeten parkeren binnen de afgebakende plaatsen.

Dit wordt aangeduid door verkeerstekens:

- WM77.5

---

(einde reglement)

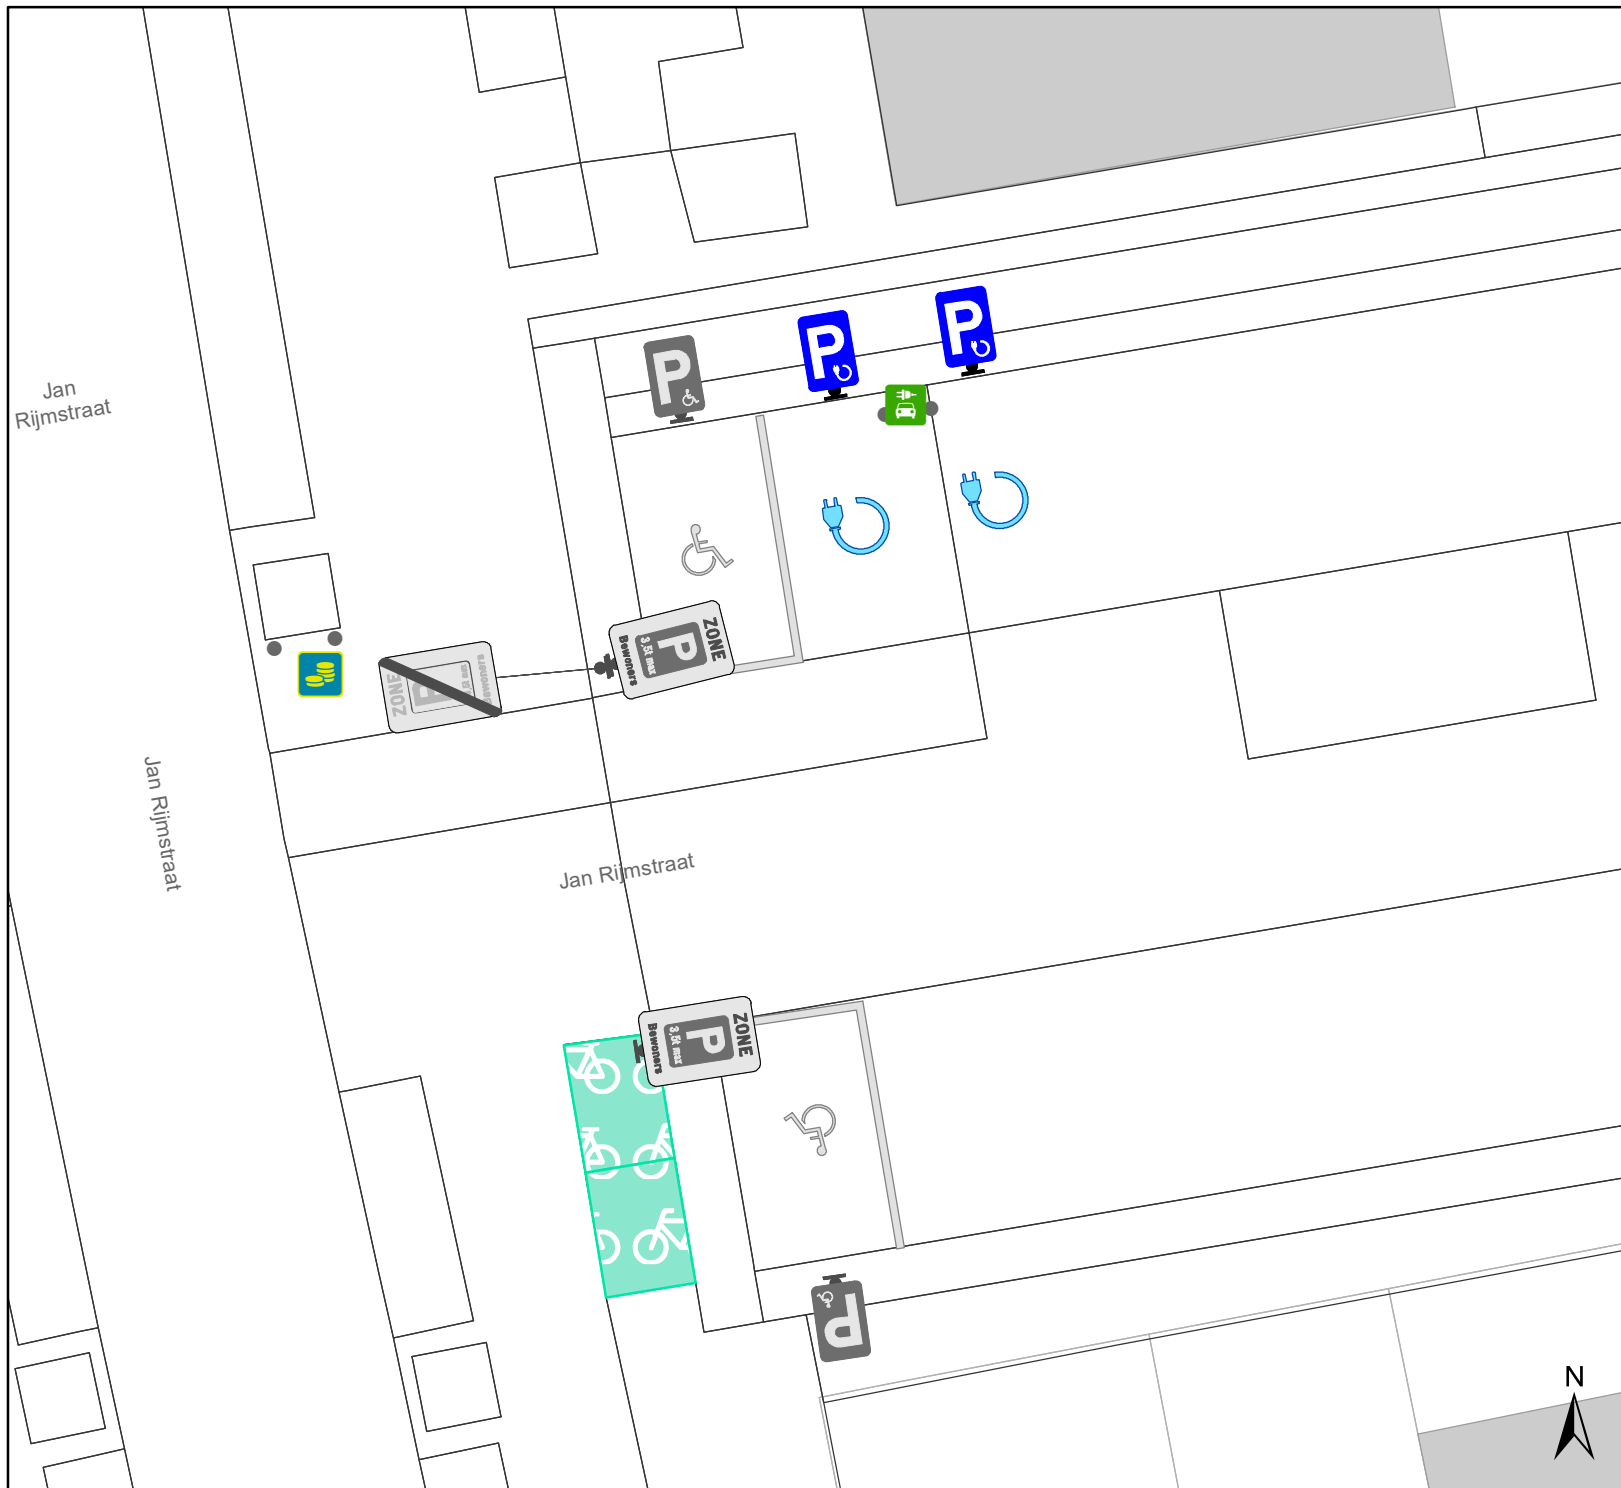

# Legende

- Bestaande verkeersborden
- Geplande verkeersborden
- Te verwijderen verkeersborden
- Bestaande wegmarkeringen
- Geplande wegmarkeringen
- Laadpaal in dienst



**gent:** Mobiliteitsbedrijf stad Gent  
Verkeerstechnische taken

## Jan Rijnstraat EV

Dossiernummer P-234222

DATUM	SCHAAL	PLAN	P FORMAAT
23/05/2023	1/150	1/1	A4

